



ΕΦΗΜΕΡΙΔΑ ΤΗΣ ΚΥΒΕΡΝΗΣΕΩΣ ΤΗΣ ΕΛΛΗΝΙΚΗΣ ΔΗΜΟΚΡΑΤΙΑΣ

29 Ιουλίου 2022

ΤΕΥΧΟΣ ΤΕΤΑΡΤΟ

Αρ. Φύλλου 481

ΠΕΡΙΕΧΟΜΕΝΑ

ΑΠΟΦΑΣΕΙΣ

1. Κήρυξη απαλλοτρίωσης ακινήτων που χρησιμοποιούνται για την κατασκευή του έργου: «ΚΑΤΑΣΚΕΥΗ ΝΕΑΣ ΧΑΡΑΞΗΣ ΚΑΙ ΒΕΛΤΙΩΣΗΣ ΥΦΙΣΤΑΜΕΝΗΣ ΣΤΗΝ Π.Ε.Ο. ΑΘΗΝΩΝ - ΘΗΒΩΝ (Β' ΤΜΗΜΑ)» προϋπολογισμού 46.700.000,00 € (με τον Φ.Π.Α.).
2. Έγκριση αυτοδίκαιας άρσης της αναγκαστικής απαλλοτρίωσης για την κατασκευή του έργου «Κατασκευή γεφυρών και βελτιώσεων επαρχιακής οδού Νο 9 (Πανεπιστημιούπολη - Γρατινή - Αρριανά), τμήμα γέφυρα Τρελοχείμαρρου με τις προσβάσεις της έως τη συμβολή με την επαρχιακή οδό Ροδίτη - Γρατινή».

ΑΠΟΦΑΣΕΙΣ

Αριθμ. απόφ. 2949/66/28.12.2021 (1)

Κήρυξη απαλλοτρίωσης ακινήτων που χρησιμοποιούνται για την κατασκευή του έργου: «ΚΑΤΑΣΚΕΥΗ ΝΕΑΣ ΧΑΡΑΞΗΣ ΚΑΙ ΒΕΛΤΙΩΣΗΣ ΥΦΙΣΤΑΜΕΝΗΣ ΣΤΗΝ Π.Ε.Ο. ΑΘΗΝΩΝ - ΘΗΒΩΝ (Β' ΤΜΗΜΑ)» προϋπολογισμού 46.700.000,00 € (με τον Φ.Π.Α.).

Η ΟΙΚΟΝΟΜΙΚΗ ΕΠΙΤΡΟΠΗ
ΤΗΣ ΠΕΡΙΦΕΡΕΙΑΣ ΑΤΤΙΚΗΣ

Έχοντας υπόψη:

1. Τις διατάξεις του ν. 2882/2001 «Περί Αναγκαστικών Απαλλοτριώσεων» (Α' 17/2001).
2. Τις διατάξεις του άρθρου 280 του ν. 4364/2016 (Α' 13), με τις οποίες τροποποιήθηκε το άρθρο 7Α του ν. 2882/2001 (Α' 17).
3. Τις διατάξεις του άρθρου 23 του από 28 Νοεμβρίου 1929 διατάγματος «Περί κωδικοποίησης των περί κατασκευής και συντηρήσεως οδών κειμένων διατάξεων» (Α' 421).
4. Τις διατάξεις του άρθρου 1 του ν. 653/1977 «Περί υποχρεώσεως των παρόδιων ιδιοκτητών κ.λπ.» (Α' 214).
5. Τις διατάξεις του π.δ. 929/1979 «Περί εκτελέσεως του άρθρου 1 του ν. 653/1977» (Α' 259).

6. Τις διατάξεις των παρ. 9 και 10 του άρθρου 62 του ν. 947/1979 «Περί Οικιστικών περιοχών» (Α' 169) και τον ν. 2052/1992 την παρ. 14 του άρθρου 6 «Μέτρα για την αντιμετώπιση του νέφους και πολεοδομικές ρυθμίσεις» (Α' 94) και την υπό στοιχεία Δ12/35572/23-7-92 εγκύκλιο, με την οποία παρέχονται διευκρινίσεις και οδηγίες για την εφαρμογή του ν. 2052/1992.

7. Τις διατάξεις του ν. 3861/2010 «Ενίσχυση της διαφάνειας με την υποχρεωτική ανάρτηση νόμων και πράξεων των κυβερνητικών, διοικητικών και αυτοδιοικητικών οργάνων στο διαδίκτυο "Πρόγραμμα Διαύγεια" και άλλες διατάξεις» (Α' 112).

8. Τον ν. 2218/1994, τον ν. 2240/1994 και τον ν. 3852/2010 «Νέα Αρχιτεκτονική της Αυτοδιοίκησης και της Αποκεντρωμένης Διοίκησης - Πρόγραμμα Καλλικράτης» (Α' 87).

9. Την ισχύουσα νομοθεσία για την εκτέλεση των Δημοσίων έργων και συγκεκριμένα τον ν. 4412/2016.

10. Την υπ' αρ. 66313/24553/25-8-2017 απόφαση του Συντονιστή Αποκεντρωμένης Διοίκησης Αττικής «Έγκριση της 273/2017 απόφασης του Περιφερειακού Συμβουλίου Αττικής, περί της τροποποίησης - επικαιροποίησης του Οργανισμού Εσωτερικής Υπηρεσίας της Περιφέρειας Αττικής» (Β' 3051), καθώς και την υπ' αρ. 37419/13479/11-5-2018 απόφαση του Συντονιστή Αποκεντρωμένης Διοίκησης Αττικής «Έγκριση της 121/2018 απόφασης του Περιφερειακού Συμβουλίου Αττικής, περί τροποποίησης - επικαιροποίησης του Οργανισμού Εσωτερικής Υπηρεσίας της Περιφέρειας Αττικής» (Β' 1661).

11. Τα άρθρα 8 και 176 του ν. 4018/2011 «Ρύθμιση θεμάτων της Περιφέρειας Αττικής» (Α' 215) και το π.δ. 7/2013 «Όργανα που αποφασίζουν ή γνωμοδοτούν και λοιπές σχετικές ρυθμίσεις σε θέματα έργων, μελετών και υπηρεσιών του ν. 3316/2005 "Ανάθεση και εκτέλεση Δημοσίων συμβάσεων εκπόνησης μελετών και παροχής συναφών υπηρεσιών και άλλες διατάξεις" (Α' 42), αρμοδιότητας των Περιφερειών» (Α' 26), καθώς και την υπ' αρ. 13400/17-4-2013 ερμηνευτική εγκύκλιο 6 της Γενικής Διεύθυνσης Τοπικής Αυτοδιοίκησης του Υπουργείου Εσωτερικών.

Και το γεγονός ότι:

1. Η υπ' αρ. 26 πράξη της 20-12-2017 του Υπουργικού Συμβουλίου (ΠΥΣ) (Α' 19), με την οποία το έργο, στο οποίο αφορά η παρούσα απαλλοτρίωση, χαρακτηρίσθη-

κε ως έργο γενικότερης σημασίας για την οικονομία της χώρας και εξουσιοδοτήθηκε ο Υπουργός Υποδομών και Μεταφορών να υπαγάγει τις συμπληρωματικές απαλλοτριώσεις αυτού στις προβλεπόμενες διαδικασίες του άρθρου 7Α του ν. 2882/2001 κατά την κήρυξη αυτών (άρθρο δεύτερο).

2. Το υπ' αρ. 12935/24-9-2018 (υπό στοιχεία ΔΤΕΠΑ 182275/259/2018) έγγραφο, με το οποίο υποβλήθηκε το αρχικό κτηματολόγιο στην Υπηρεσία από τον μελετητή «ΠΛΑΝΗΤΙΚΗ Α.Ε.» και συνεργάτες.

3. Η υπ' αρ. 88755/3946/13-9-2019 απόφαση τροποποίησης της υπ' αρ. 17805/1118/05-03-2018 απόφασης του Συντονιστή Αποκεντρωμένης Διοίκησης Αττικής με την οποία ανανεώθηκε - τροποποιήθηκε η υπ' αρ. 141011/12-10-2005 κοινή υπουργική απόφαση, με την οποία εγκρίθηκαν περιβαλλοντικοί όροι για την «Βελτίωση της χάραξης και διαπλάτυνσης του τμήματος Μάνδρας - Ερυθρών της Π.Ε.Ο. Αθηνών - Θηβών στον Νομό Δυτικής Αττικής, όπως τροποποιήθηκε με τις υπ' αρ. οικ. 125730/26-01-2007 και οικ. 129837/06-09-2010 κοινές υπουργικές αποφάσεις για το τμήμα της από την Χ.Θ. 5+085,61 έως Χ.Θ. 17+727,00.

4. Με το υπ' αρ. 13456/27-11-2019 (υπό στοιχεία ΔΤΕΠΑ 772972/27-11-2019) έγγραφο, με το οποίο υποβλήθηκε από τον μελετητή το νέο κτηματολόγιο.

5. Την υπ' αρ. 560543/31-7-2020 (ΑΔΑ: ΨΟΚΣ7Λ7-Κ9Δ) απόφαση έγκρισης του Κτηματολογίου ως προς τους αναλογισμούς, για την απαλλοτρίωση του έργου του θέματος από την Διεύθυνση Τεχνικών έργων της Περιφέρειας Αττικής.

6. Με τις υπό στοιχεία ΔΤΕΠΑ 859779/6-11-2020 και 859752/6-11-2020 ενστάσεις των Πέτρου Ιωάννη και Παντελή.

7. Με την υπ' αρ. 14063/26-07-2021 (υπό στοιχεία ΔΤΕΠΑ 629262/26-07-2021) υποβολή 2ης Αναθεώρησης οριστικών μελετών οδοποιίας - υδραυλικών και κτηματολογίου για το SRA5 της ΠΛΑΝΗΤΙΚΗΣ Α.Ε.

8. Με την υπ' αρ. 1766/2021 απόφαση της Οικονομικής Επιτροπής της Π.Α., με την οποία εγκρίνεται η μερική τροποποίησης των οριστικών μελετών Οδοποιίας και υδραυλικών για το SRA5 περί την χ.θ. 11+250 στα πλαίσια του έργου «ΚΑΤΑΣΚΕΥΗ ΝΕΑΣ ΧΑΡΑΞΗΣ ΚΑΙ ΒΕΛΤΙΩΣΗΣ ΥΦΙΣΤΑΜΕΝΗΣ ΣΤΗΝ Π.Ε.Ο. ΑΘΗΝΩΝ - ΘΗΒΩΝ (Β' ΤΜΗΜΑ) στο Δήμο Μάνδρας - Ειδυλλίας της Περιφερειακής Ενότητας Δυτικής Αττικής.

9. Με την υπ' αρ. 2232/2021 απόφαση της Οικονομικής Επιτροπής Π.Α., με την οποία εγκρίθηκε η τροποποίηση του Κτηματολογίου ως προς τους αναλογισμούς περί την χ.θ. 11+205 του έργου «ΚΑΤΑΣΚΕΥΗ ΝΕΑΣ ΧΑΡΑΞΗΣ ΚΑΙ ΒΕΛΤΙΩΣΗΣ ΥΦΙΣΤΑΜΕΝΗΣ ΣΤΗΝ Π.Ε.Ο. ΑΘΗΝΩΝ - ΘΗΒΩΝ (Β' ΤΜΗΜΑ) στο Δήμο Μάνδρας - Ειδυλλίας της Περιφερειακής Ενότητας Δυτικής Αττικής.

10. Η κήρυξη απαλλοτρίωσης είναι αρμοδιότητα της Οικονομικής Επιτροπής σύμφωνα με την παρ. 8 του άρθρου 229 του ν. 4635/2019 (Α' 167), με το οποίο προστέθηκε στο άρθρο 176 «Αρμοδιότητες της οικονομικής επιτροπής» του ν. 3852/2010 (Α' 87) η περίπτωση «κβ) Κηρύσσει την αναγκαστική απαλλοτρίωση ακινήτου για έργα αρμοδιότητας της οικείας περιφέρειας, όταν έχει

εκδοθεί πράξη του Υπουργικού Συμβουλίου περί υπαγωγής της απαλλοτρίωσης στη διαδικασία του άρθρου 7Α του Κώδικα Αναγκαστικών Απαλλοτριώσεων Ακινήτων που κυρώθηκε με το άρθρο πρώτο του ν. 2882/2001 (Α' 17)», αποφασίζει:

1. Την κήρυξη της αναγκαστικής απαλλοτρίωσης ακινήτων που απαιτούνται για την κατασκευή του έργου: «ΚΑΤΑΣΚΕΥΗ ΝΕΑΣ ΧΑΡΑΞΗΣ ΚΑΙ ΒΕΛΤΙΩΣΗΣ ΥΦΙΣΤΑΜΕΝΗΣ ΣΤΗΝ Π.Ε.Ο. ΑΘΗΝΩΝ - ΘΗΒΩΝ (Β' ΤΜΗΜΑ)» στο Δήμο Μάνδρας - Ειδυλλίας της Περιφερειακής Ενότητας Δυτικής Αττικής, συνολικού εμβαδού 428.296.86 m² εκ των οποίων 319.319,12 m² αφορούν την απαλλοτρίωση ιδιωτικών εκτάσεων, ενώ 108.977,74 m² αφορούν δημόσιες εκτάσεις.

Η έκταση που απαλλοτριώνεται εικονίζεται με κλίμακα 1: 1000 στο κτηματολογικό διάγραμμα και τον αντίστοιχο κτηματολογικό πίνακα, τα οποία συντάχθηκαν από τη μελετητική εταιρεία «ΠΛΑΝΗΤΙΚΗ Α.Ε.» και συνεργάτες, ελέγχθηκαν και θεωρήθηκαν από την Διεύθυνση Τεχνικών Έργων της Περιφέρειας Αττικής και εγκρίθηκαν ως προς τους αναλογισμούς με την υπ' αρ. 560543/31-7-2020 (ΑΔΑ: ΨΟΚΣ7Λ7-Κ9Δ) απόφαση της Διεύθυνσης Τεχνικών Έργων της Περιφέρειας Αττικής.

Η απαλλοτρίωση κηρύσσεται υπέρ της Περιφέρειας Αττικής και με δαπάνες της Περιφέρειας Αττικής και των παρόδων ωφελούμενων ιδιοκτητών. Η προκαλούμενη δαπάνη ανέρχεται στο ποσό των 1.060.895,30 ευρώ και έχει ενταχθεί στο πρόγραμμα έργων της Περιφέρειας Αττικής με ΚΑΕ 9712.06.002.

2. Υπαγάγουμε την παρούσα απαλλοτρίωση στις προβλεπόμενες διατάξεις του άρθρου 7Α του ν. 2882/2001 και ιδίως στις διατάξεις του άρθρου 280 του ν. 4364/2016 (Α' 13) και κατ' εξουσιοδότηση του δεύτερου άρθρου της ΠΥΣ 26/2017 (Α' 199).

Η απόφαση αυτή να δημοσιευθεί στην Εφημερίδα της Κυβερνήσεως.

Ο Πρόεδρος

ΝΙΚΟΛΑΟΣ ΠΕΠΠΑΣ

Αριθμ. απόφ. 91/2022

(2)

Έγκριση αυτοδίκαιας άρσης της αναγκαστικής απαλλοτρίωσης για την κατασκευή του έργου «Κατασκευή γεφυρών και βελτιώσεων επαρχιακής οδού Νο 9 (Πανεπιστημιούπολη - Γρατινή - Αρριανά), τμήμα γέφυρα Τρελοχείμαρρου με τις προσβάσεις της έως τη συμβολή με την επαρχιακή οδό Ροδίτη - Γρατινή».

ΤΟ ΠΕΡΙΦΕΡΕΙΑΚΟ ΣΥΜΒΟΥΛΙΟ
ΑΝΑΤΟΛΙΚΗΣ ΜΑΚΕΔΟΝΙΑΣ ΚΑΙ ΘΡΑΚΗΣ

Έχοντας υπόψη:

1. Τον ν. 3852/2010 «Νέα Αρχιτεκτονική της Αυτοδιοίκησης και της Αποκεντρωμένης Διοίκησης - Πρόγραμμα Καλλικράτης» (Α' 87).

2. Το π.δ. 144/2010 περί του Οργανισμού της Περιφέρειας Α.Μ.Θ.

3. Το π.δ. 7/2013 (Α' 26).


4. Τον ν. 2882/2001 «Κώδικας αναγκαστικών απαλλοτριώσεων ακινήτων» και ειδικότερα την περ. β της παρ. 1 του άρθρου 1 και το άρθρο 11.

5. Την υπ' αρ. 2303/9-10-2013 (ΑΑΠ 365) απόφαση του Περιφερειακού Συμβουλίου Α.Μ.Θ., με την οποία κηρύχθηκε, για λόγους δημοσίας ωφέλειας και ειδικότερα για την κατασκευή του έργου «Κατασκευή γεφυρών και βελτιώσεων επαρχιακής οδού Νο 9 (Πανεπιστημιούπολη - Γρατινή - Αρριανά), τμήμα γέφυρα Τρελοχείμαρρου με τις προσβάσεις της έως τη συμβολή με την επαρχιακή οδό Ροδίτη - Γρατινή» αναγκαστική απαλλοτρίωση ακινήτων συνολικής εκτάσεως 11.675,31 τετραγωνικών μέτρων, όπως αυτή φαίνεται στα κτηματολογικά διαγράμματα με κλίμακα 1:1000 και τους αντίστοιχους κτηματολογικούς πίνακες που συντάχθηκαν από το μελετητή Παναγιώτη Πανταζίδη, Αγρονόμο Τοπογράφο Μηχανικό και θεωρήθηκαν από την Διεύθυνση Τεχνικών Έργων της Π.Ε. Ροδόπης.


6. Το γεγονός ότι έως σήμερα, η εν λόγω απαλλοτρίωση δε συντελέστηκε.

7. Την παρ. 3 του άρθρου 11 του ν. 2882/2001, σύμφωνα με την οποία «Η αναγκαστική απαλλοτρίωση αίρεται αυτοδικαίως εάν δεν συντελεστεί μέσα σε ενάμισι έτος από τη δημοσίευση της απόφασης προσωρινού καθορισμού της αποζημίωσης και, σε περίπτωση απευθείας οριστικού καθορισμού αυτής, από τη δημοσίευση της σχετικής απόφασης. Η αρμόδια για την κήρυξη της απαλλοτρίωσης αρχή υποχρεούται να εκδώσει μέσα σε τέσσερις μήνες από τη λήξη της προθεσμίας του προηγούμενου εδαφίου βεβαιωτική πράξη για την επελθούσα αυτοδίκαιη άρση. Η πράξη αυτή δημοσιεύεται στην Εφημερίδα της Κυβερνήσεως», αποφασίζει:

Εγκρίνει την αυτοδίκαιη άρση της αναγκαστικής απαλλοτρίωσης για την κατασκευή του έργου «Κατασκευή γεφυρών και βελτιώσεων επαρχιακής οδού Νο 9 (Πανεπιστημιούπολη - Γρατινή - Αρριανά), τμήμα γέφυρα Τρελοχείμαρρου με τις προσβάσεις της έως τη συμβολή με την επαρχιακή οδό Ροδίτη - Γρατινή», την απαλλαγή των ακινήτων που περιλαμβάνονται σε αυτήν από το βάρος της απαλλοτρίωσης, και την αποβολή του χαρακτηρισμού τους ως απαλλοτριωθέντα.

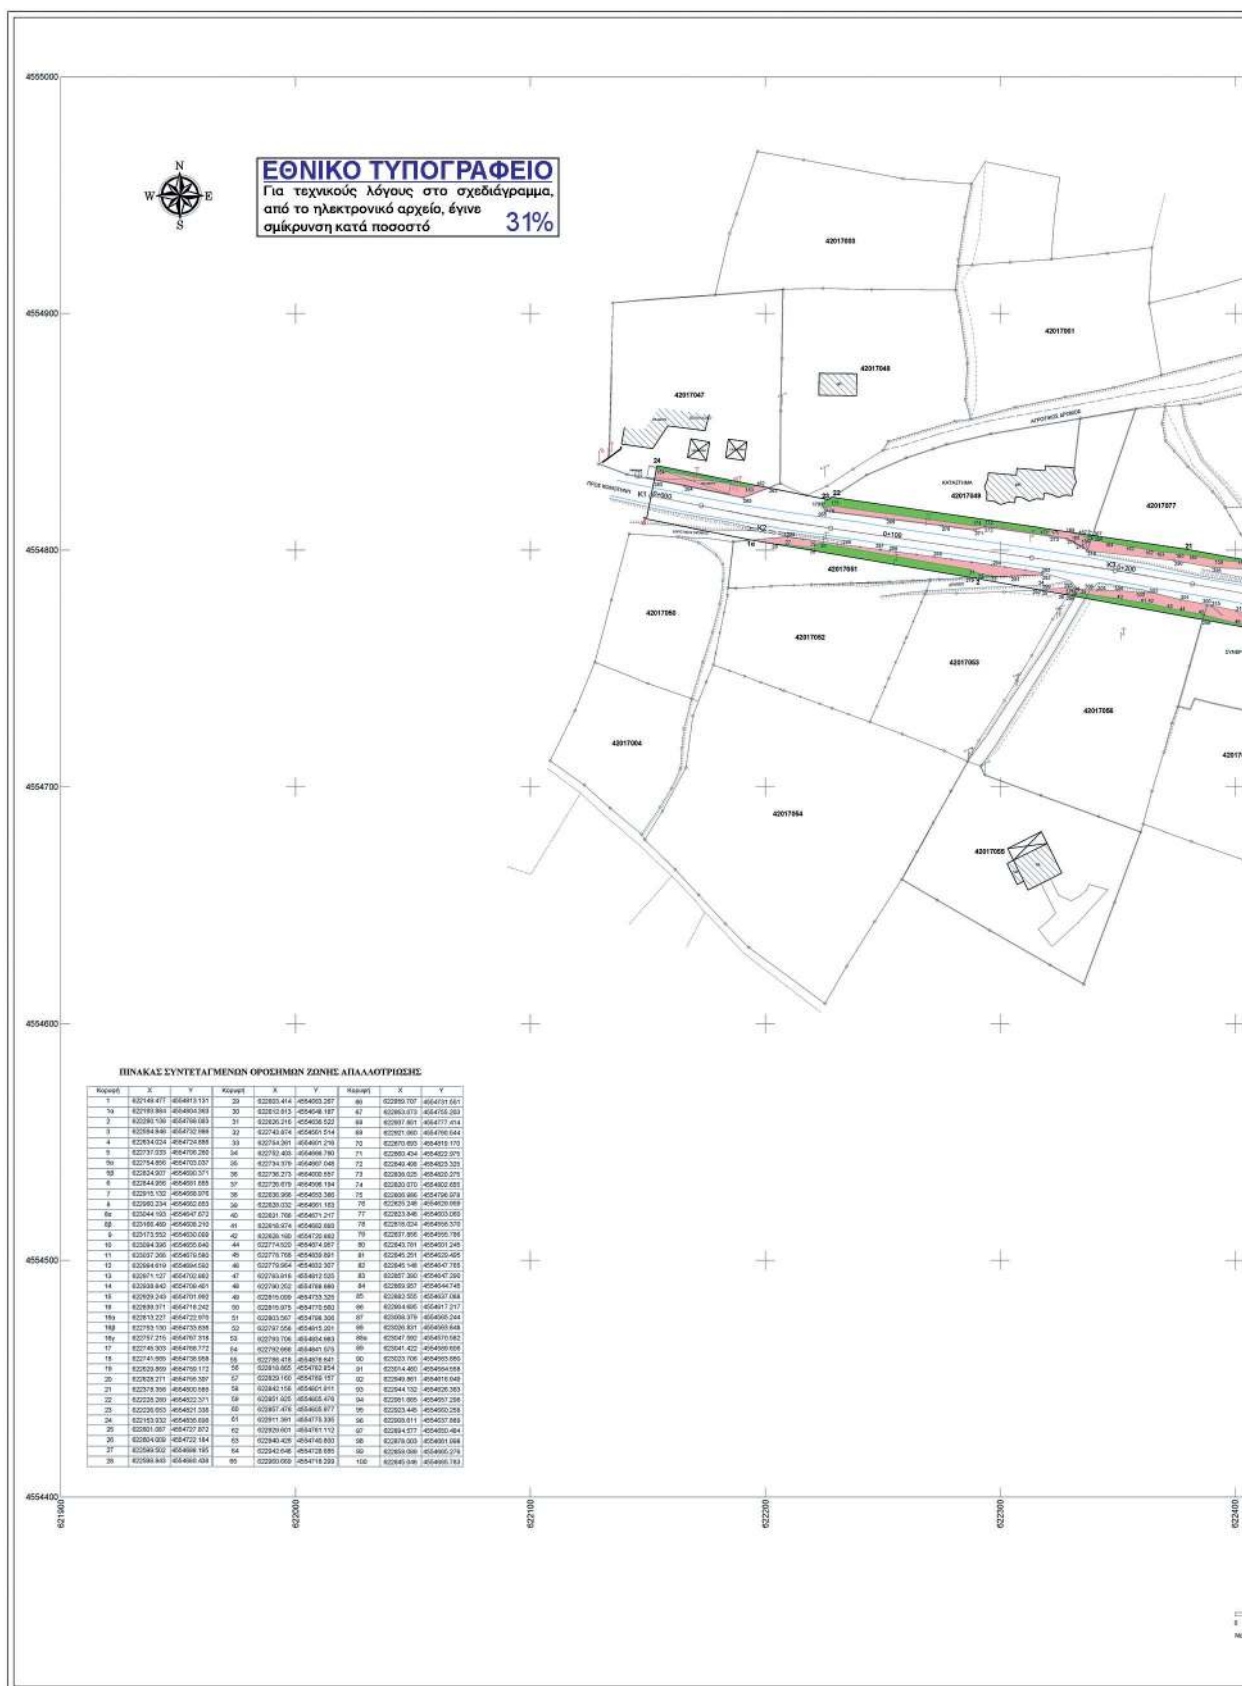



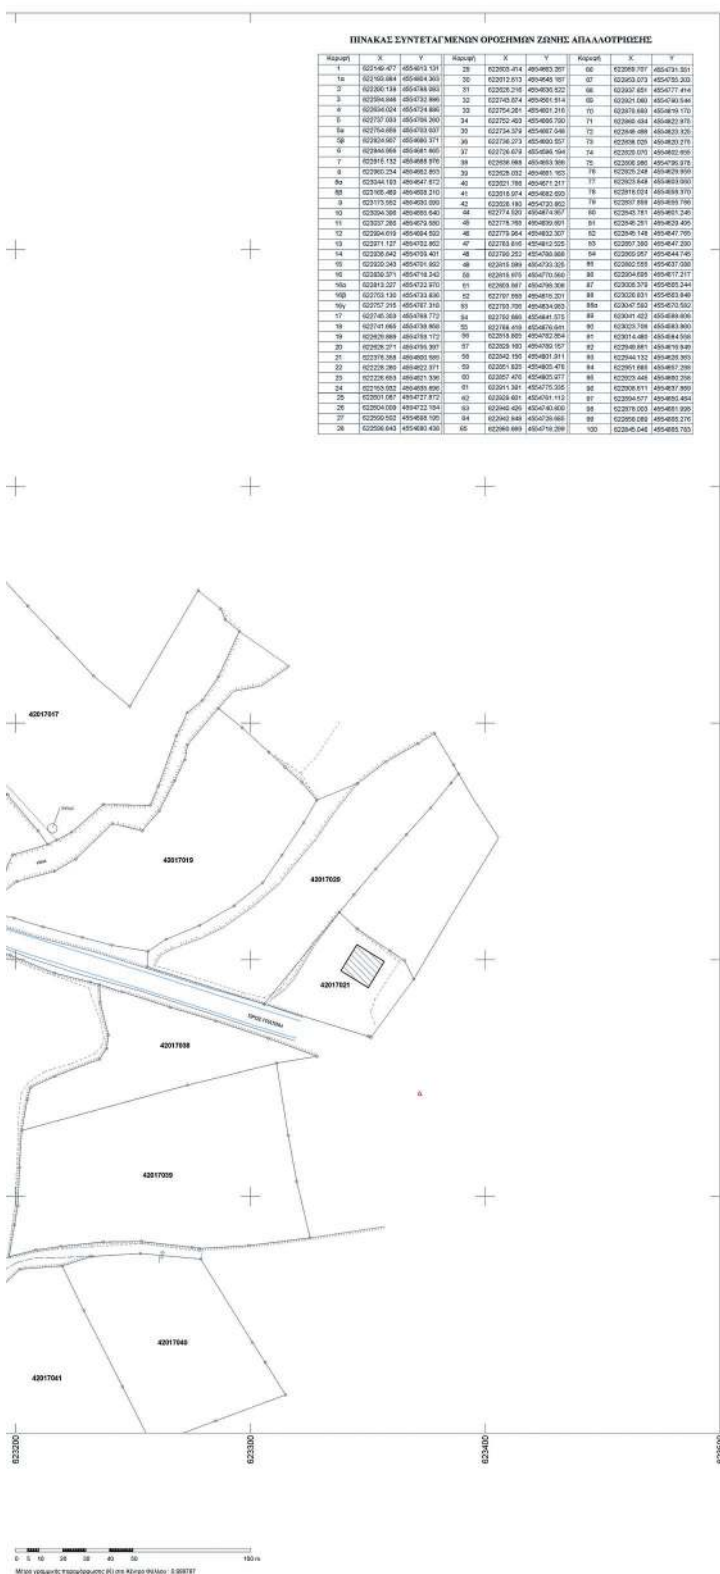

[illegible]

Η απόφαση αυτή να δημοσιευθεί στην Εφημερίδα της Κυβερνήσεως.

Κομοτηνή, 11 Ιουλίου 2022

Ο Πρόεδρος

ΧΡΗΣΤΟΣ ΠΑΠΑΘΕΟΔΩΡΟΥ



ΕΘΝΙΚΟ ΤΥΠΟΓΡΑΦΕΙΟ

Το Εθνικό Τυπογραφείο αποτελεί δημόσια υπηρεσία υπαγόμενη στην Προεδρία της Κυβέρνησης και έχει την ευθύνη τόσο για τη σύνταξη, διαχείριση, εκτύπωση και κυκλοφορία των Φύλλων της Εφημερίδας της Κυβερνήσεως (ΦΕΚ), όσο και για την κάλυψη των εκτυπωτικών - εκδοτικών αναγκών του δημοσίου και του ευρύτερου δημόσιου τομέα (ν. 3469/2006/Α' 131 και π.δ. 29/2018/Α' 58).

1. ΦΥΛΛΟ ΤΗΣ ΕΦΗΜΕΡΙΔΑΣ ΤΗΣ ΚΥΒΕΡΝΗΣΕΩΣ (ΦΕΚ)

- Τα **ΦΕΚ σε ηλεκτρονική μορφή** διατίθενται δωρεάν στο **www.et.gr**, την επίσημη ιστοσελίδα του Εθνικού Τυπογραφείου. Όσα ΦΕΚ δεν έχουν ψηφιοποιηθεί και καταχωριστεί στην ανωτέρω ιστοσελίδα, ψηφιοποιούνται και αποστέλλονται επίσης δωρεάν με την υποβολή αίτησης, για την οποία αρκεί η συμπλήρωση των αναγκαίων στοιχείων σε ειδική φόρμα στον ιστότοπο **www.et.gr**.
- Τα **ΦΕΚ σε έντυπη μορφή** διατίθενται σε μεμονωμένα φύλλα είτε απευθείας από το Τμήμα Πωλήσεων και Συνδρομητών, είτε ταχυδρομικά με την αποστολή αιτήματος παραγγελίας μέσω των ΚΕΠ, είτε με ετήσια συνδρομή μέσω του Τμήματος Πωλήσεων και Συνδρομητών. Το κόστος ενός ασπρόμαυρου ΦΕΚ από 1 έως 16 σελίδες είναι 1,00 €, αλλά για κάθε επιπλέον οκτασέλιδο (ή μέρος αυτού) προσαυξάνεται κατά 0,20 €. Το κόστος ενός έγχρωμου ΦΕΚ από 1 έως 16 σελίδες είναι 1,50 €, αλλά για κάθε επιπλέον οκτασέλιδο (ή μέρος αυτού) προσαυξάνεται κατά 0,30 €. Το τεύχος Α.Σ.Ε.Π. διατίθεται δωρεάν.

• Τρόποι αποστολής κειμένων προς δημοσίευση:

- Α. Τα κείμενα προς δημοσίευση στο ΦΕΚ, από τις υπηρεσίες και τους φορείς του δημοσίου, αποστέλλονται ηλεκτρονικά στη διεύθυνση **webmaster.et@et.gr** με χρήση προηγμένης ψηφιακής υπογραφής και χρονοσήμανσης.
- Β. Κατ' εξαίρεση, όσοι πολίτες δεν διαθέτουν προηγμένη ψηφιακή υπογραφή μπορούν είτε να αποστέλλουν ταχυδρομικά, είτε να καταθέτουν με εκπρόσωπό τους κείμενα προς δημοσίευση εκτυπωμένα σε χαρτί στο Τμήμα Παραλαβής και Καταχώρισης Δημοσιευμάτων.

- Πληροφορίες, σχετικά με την αποστολή/κατάθεση εγγράφων προς δημοσίευση, την ημερήσια κυκλοφορία των Φ.Ε.Κ., με την πώληση των τευχών και με τους ισχύοντες τιμοκαταλόγους για όλες τις υπηρεσίες μας, περιλαμβάνονται στον ιστότοπο (**www.et.gr**). Επίσης μέσω του ιστότοπου δίδονται πληροφορίες σχετικά με την πορεία δημοσίευσης των εγγράφων, με βάση τον Κωδικό Αριθμό Δημοσιεύματος (ΚΑΔ). Πρόκειται για τον αριθμό που εκδίδει το Εθνικό Τυπογραφείο για όλα τα κείμενα που πληρούν τις προϋποθέσεις δημοσίευσης.

2. ΕΚΤΥΠΩΤΙΚΕΣ - ΕΚΔΟΤΙΚΕΣ ΑΝΑΓΚΕΣ ΤΟΥ ΔΗΜΟΣΙΟΥ

Το Εθνικό Τυπογραφείο ανταποκρινόμενο σε αιτήματα υπηρεσιών και φορέων του δημοσίου αναλαμβάνει να σχεδιάσει και να εκτυπώσει έντυπα, φυλλάδια, βιβλία, αφίσες, μπλοκ, μηχανογραφικά έντυπα, φακέλους για κάθε χρήση, κ.ά.

Επίσης σχεδιάζει ψηφιακές εκδόσεις, λογότυπα και παράγει οπτικοακουστικό υλικό.

Ταχυδρομική Διεύθυνση: Καποδιστρίου 34, τ.κ. 10432, Αθήνα

ΤΗΛΕΦΩΝΙΚΟ ΚΕΝΤΡΟ: 210 5279000 - fax: 210 5279054

ΕΞΥΠΗΡΕΤΗΣΗ ΚΟΙΝΟΥ

Πωλήσεις - Συνδρομές: (Ισόγειο, τηλ. 210 5279178 - 180)

Πληροφορίες: (Ισόγειο, Γρ. 3 και τηλεφ. κέντρο 210 5279000)

Παραλαβή Δημ. Ύλης: (Ισόγειο, τηλ. 210 5279167, 210 5279139)

Ωράριο για το κοινό: Δευτέρα ως Παρασκευή: 8:00 - 13:30

Ιστότοπος: **www.et.gr**

Πληροφορίες σχετικά με την λειτουργία του ιστότοπου: **helpdesk.et@et.gr**

Αποστολή ψηφιακά υπογεγραμμένων εγγράφων προς δημοσίευση στο ΦΕΚ: **webmaster.et@et.gr**

Πληροφορίες για γενικό πρωτόκολλο και αλληλογραφία: **grammateia@et.gr**

Πείτε μας τη γνώμη σας,

για να βελτιώσουμε τις υπηρεσίες μας, συμπληρώνοντας την ειδική φόρμα στον ιστότοπό μας.

