



ΕΦΗΜΕΡΙΔΑ ΤΗΣ ΚΥΒΕΡΝΗΣΕΩΣ ΤΗΣ ΕΛΛΗΝΙΚΗΣ ΔΗΜΟΚΡΑΤΙΑΣ

13 Σεπτεμβρίου 2022

ΤΕΥΧΟΣ ΤΕΤΑΡΤΟ

Αρ. Φύλλου 581

ΠΕΡΙΕΧΟΜΕΝΑ

ΔΙΑΤΑΓΜΑΤΑ

- 1 Τροποποίηση του ρυμοτομικού σχεδίου σε ακίνητο επί της οδού Μαύρης Πέτρας 10 (πρώην Ποτίδαιας) στον παραδοσιακό οικισμό Άνω Πόλης Θεσσαλονίκης, με άρση και επανεπιβολή απαλλοτριώσης.

ΑΠΟΦΑΣΕΙΣ

- 2 Χαρακτηρισμός ως μνημείου του κελύφους του διωρόφου κτηρίου με τμήμα υπογείου, φερόμενης ιδιοκτησίας κας Γεωργίας Θεοφιλοπούλου, στην Τ.Κ. Λάμπαινας, Δήμου Μεσοστήνης, Π.Ε. Μεσσηνίας.
- 3 Καθορισμός συμπληρωματικών όρων και περιορισμών δόμησης για την αποκατάσταση διώροφης διατηρητέας κατοικίας με τροποποίηση του ογκομετρικού περιγράμματος, προσθήκη κατ' επέκταση ισογείου και ορόφου και προσθήκη κατ' επέκταση βοηθητικού χώρου σε απόσταση από το διατηρητέο κτίριο που βρίσκεται επί της οδού Τσαμαδού 21 στην Άνω Πόλη Θεσσαλονίκης (κατηγορίας 3).

ΔΙΟΡΘΩΣΕΙΣ ΣΦΑΛΜΑΤΩΝ

- 4 Διόρθωση σφάλματος στην υπ' αρ. 11989/2008 κοινή υπουργική απόφαση που δημοσιεύθηκε στην Εφημερίδα της Κυβερνήσεως «Χαρακτηρισμός των χερσαίων, υδάτινων και θαλάσσιων περιοχών του Αμβρακικού κόλπου ως Εθνικού Πάρκου και καθορισμός χρήσεων, όρων και περιορισμών» (Δ' 123).

ΔΙΑΤΑΓΜΑΤΑ

(1)

Τροποποίηση του ρυμοτομικού σχεδίου σε ακίνητο επί της οδού Μαύρης Πέτρας 10 (πρώην Ποτίδαιας) στον παραδοσιακό οικισμό Άνω Πόλης Θεσσαλονίκης, με άρση και επανεπιβολή απαλλοτριώσης.

Η ΠΡΟΕΔΡΟΣ ΤΗΣ ΕΛΛΗΝΙΚΗΣ ΔΗΜΟΚΡΑΤΙΑΣ

Έχοντας υπόψη:

1. Τις διατάξεις των άρθρων 152, 153 και 154 του Κώδικα Βασικής Πολεοδομικής Νομοθεσίας (Κ.Β.Π.Ν.), που κυρώθηκε με το άρθρο μόνο του από 14.7.1999 π.δ. (Δ' 580).

2. Τις διατάξεις του άρθρου 6 παρ. 2 του ν. 4067/2012 (Νέος Οικοδομικός Κανονισμός, Ν.Ο.Κ., Α' 79), όπως αντικαταστάθηκαν με το άρθρο 7 παρ. 2 και 3 του ν. 4315/2014 (Α' 269), τις διατάξεις των άρθρων 31 παρ. 1 και 32 του ν. 4067/2012, το μεν άρθρο 31 παρ. 1 μετά την αντικατάστασή του με το άρθρο 62 παρ. 2 του ν. 4280/2014 (Α' 159), το δε άρθρο 32 μετά την αντικατάστασή του με το άρθρο 3 παρ. 2 του ν. 4315/2014 και την τροποποίησή του με το άρθρο. 69 του ν. 4342/2015 (Α' 143), καθώς και τις διατάξεις του άρθρου 25 παρ. 9 περ. β του ν. 2508/1997 (Α' 124).

3. Τις διατάξεις του άρθρου 138 περ. γ του ν. 4759/2020 (Α' 245) και του άρθρου εικοστού παρ. 1 του ν. 4787/2021 (Α' 44).

4. Το π.δ. 358/1986 «Καθορισμός Αρμοδιοτήτων Υπουργείου Βόρειας Ελλάδας» (Α' 158) και το άρθρο 1 παρ. 1 περ. δ' του π.δ. 24/2015 (Α' 20).

5. Την 41/2021 απόφαση του Πρωθυπουργού και του Υπουργού Εσωτερικών «Ανάθεση αρμοδιοτήτων στον Υφυπουργό Εσωτερικών, Σταύρο Καλαφάτη» (Β' 24), όπως τροποποιήθηκε με την 1699/2022 (Β' 2509) όμοια.

6. Το από 12.3.1979 π.δ. «Περί χαρακτηρισμού ως παραδοσιακού οικισμού, περιοχής Άνω Πόλεως Θεσσαλονίκης» (Δ' 197).

7. Το από 29.8.2007 π.δ. «Αναθεώρηση του ρυμοτομικού σχεδίου του Παραδοσιακού Οικισμού Άνω Πόλης Θεσσαλονίκης και καθορισμού ειδικών πρόσθετων όρων και περιορισμών δόμησης και χρήσης σε ορισμένα οικοπέδα και Ο.Τ. αυτού» (ΑΑΠ 396).

8. Την 4956/2019 απόφαση Διοικητικού Πρωτοδικείου Θεσσαλονίκης.

9. Την 430/17.6.2021 απόφαση Δημοτικού Συμβουλίου Θεσσαλονίκης (ΑΔΑ: 6ΟΧΚΩΡ5-ΦΕ7).

10. Την Γνωμοδότηση 1/13.1.2022 (θέμα 1ο) του Κεντρικού Συμβουλίου Πολεοδομικών Θεμάτων και Αμφισβητήσεων Μακεδονίας Θράκης.

11. Το άρθρο 90 του Κώδικα Νομοθεσίας για την Κυβέρνηση και τα κυβερνητικά όργανα (άρθρο πρώτο του π.δ. 63/2005, Α' 98), όπως διατηρήθηκε σε ισχύ με την περ. 22 του άρθρου 119 του ν. 4622/2019 (Α' 133) και το γεγονός ότι με την 724/2021 απόφαση του Δημοτικού Συμβουλίου Θεσσαλονίκης έχει εγγραφεί στον προϋπολογισμό του έτους 2022 σχετικό ποσό με Κ.Α. 40-7111.50.01.

12. Την 87/2022 γνωμοδότηση του Συμβουλίου της Επικρατείας. Με πρόταση του Υφυπουργού Εσωτερικών αποφασίζουμε:

Άρθρο 1

Εγκρίνεται η τροποποίηση του ρυμοτομικού σχεδίου του παραδοσιακού οικισμού Άνω Πόλης Θεσσαλονίκης επί της οδού Μαύρης Πέτρας 10 (πρώην Ποτίδαιας), σε συμμόρφωση με την 4956/2019 απόφαση του Διοικητικού Πρωτοδικείου Θεσσαλονίκης, και η επανεπιβολή ρυμοτομικής απαλλοτρίωσης με τον εκ νέου χαρακτηρισμό του χώρου ως κοινοχρήστου (κοινόχρηστο πράσινο), όπως φαίνεται στο σχετικό πρωτότυπο τοπογραφικό διάγραμμα, σε κλίμακα 1:500, που θεωρήθηκε από τον Προϊστάμενο του Τμήματος Παραδοσιακών Οικισμών και Διατηρητέων Κτιρίων του Υπουργείου Εσωτερικών, με την από 23.11.2021 πράξη του, αντίτυπο του οποίου σε φωτοσμίκρυνση συνοδεύει το παρόν διάταγμα.

Άρθρο 2

Η ισχύς του παρόντος διατάγματος αρχίζει από τη δημοσίευσή του στην Εφημερίδα της Κυβερνήσεως.

Στον Υπουργό Εσωτερικών αναθέτουμε τη δημοσίευση και εκτέλεση του παρόντος διατάγματος..


Αθήνα, 19 Αυγούστου 2022

Η Πρόεδρος της Δημοκρατίας

ΚΑΤΕΡΙΝΑ ΣΑΚΕΛΛΑΡΟΠΟΥΛΟΥ

Ο Υφυπουργός Εσωτερικών

ΣΤΑΥΡΟΣ ΚΑΛΑΦΑΤΗΣ

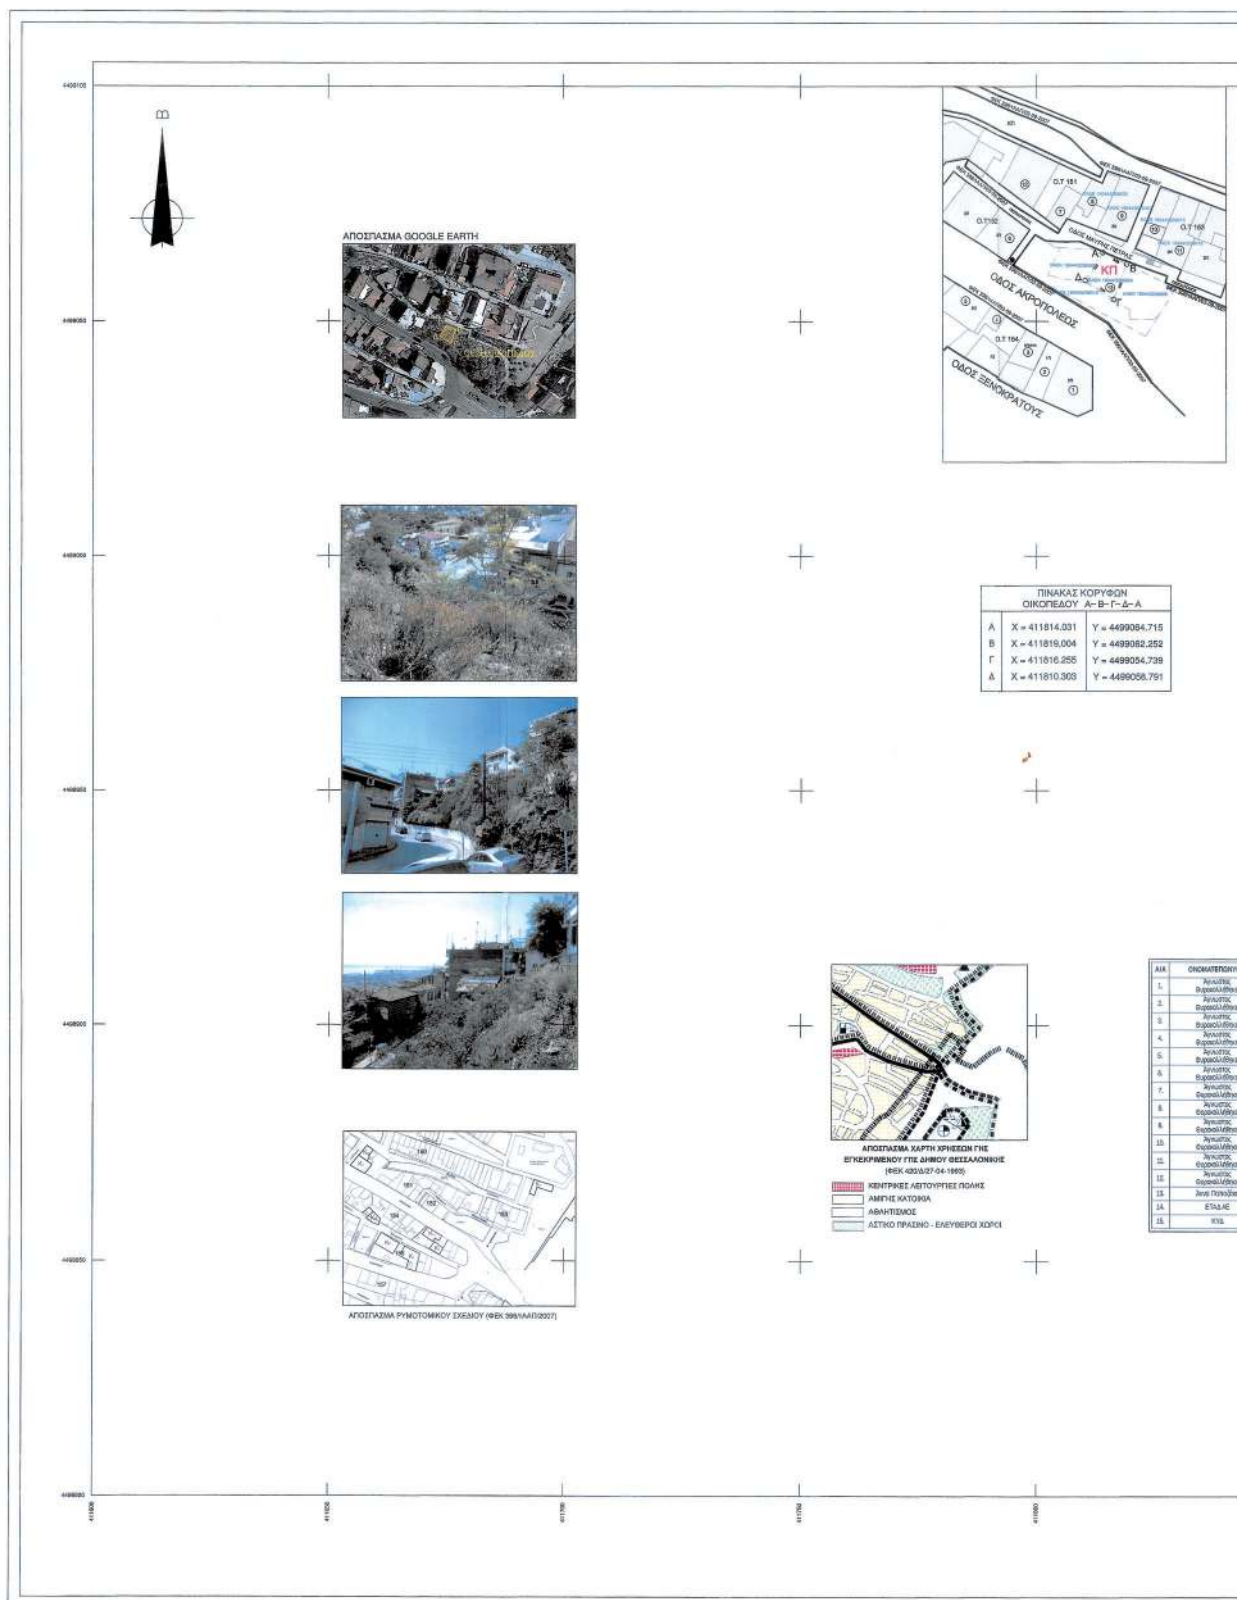

ΕΘΝΙΚΟ ΤΥΠΟΓΡΑΦΕΙΟ

Για τεχνικούς λόγους στο σχεδιάγραμμα,
από το ηλεκτρονικό αρχείο, έγινε
σμίκρυνση κατά ποσοστό

31%

[illegible]

ΑΠΟΦΑΣΕΙΣ

Αριθμ. 178288

(2)

Χαρακτηρισμός ως μνημείου του κελύφους του διωρόφου κτηρίου με τμήμα υπογείου, φερόμενης ιδιοκτησίας κας Γεωργίας Θεοφιλοπούλου, στην Τ.Κ. Λάμπαινας, Δήμου Μεσσήνης, Π.Ε. Μεσσηνίας.

Η ΠΡΟΙΣΤΑΜΕΝΗ ΤΗΣ ΓΕΝΙΚΗΣ
ΔΙΕΥΘΥΝΣΗΣ ΑΝΑΣΤΗΛΩΣΗΣ
ΜΟΥΣΕΙΩΝ ΚΑΙ ΤΕΧΝΙΚΩΝ ΕΡΓΩΝ
ΤΟΥ ΥΠΟΥΡΓΕΙΟΥ ΠΟΛΙΤΙΣΜΟΥ
ΚΑΙ ΑΘΛΗΤΙΣΜΟΥ

Έχοντας υπόψη:

1. Τις διατάξεις:

α) Του ν. 4622/2019 «Επιτελικό Κράτος: Οργάνωση, λειτουργία και διαφάνεια της Κυβέρνησης, των κυβερνητικών οργάνων και της Κεντρικής Δημόσιας Διοίκησης» (Α' 133),
β) του ν. 2039/1992 «Περί Κύρωσης της Σύμβασης για την προστασία της Αρχιτεκτονικής Κληρονομιάς της Ευρώπης» (Α' 61),

γ) του ν. 4858/2021 «Κύρωση Κώδικα νομοθεσίας για την προστασία των αρχαιοτήτων και εν γένει της πολιτιστικής κληρονομιάς» (Α' 220),

δ) του π.δ. 4/2018 «Οργανισμός Υπουργείου Πολιτισμού και Αθλητισμού» (Α' 7), όπως τροποποιήθηκε με το π.δ. 32/2022 (Α' 91),

ε) του άρθρου 1 του π.δ. 70/2015 «Ανασύσταση των Υπουργείων» (Α' 114) σχετικά με τη σύσταση Υπουργείου Πολιτισμού και Αθλητισμού,

στ) του π.δ. 83/2019 «Διορισμός Αντιπροέδρου της Κυβέρνησης, Υπουργών, Αναπληρωτών Υπουργών και Υφυπουργών» (Α' 121) και

ζ) του π.δ. 84/2019 «Σύσταση και κατάργηση Γενικών Γραμματειών και Ειδικών Γραμματειών/Ενιαίων Διοικητικών Τομέων Υπουργείων» (Α' 123).

2. Την υπό στοιχεία ΥΠΠΟΑ/ΑΤΝΕΚΕ/567515/2284/14-10-2020 υπουργική απόφαση «Οργάνωση και λειτουργία των Συμβουλίων του ν. 3028/2002 στο Υπουργείο Πολιτισμού και Αθλητισμού» (Β' 4612).

3. Το υπό στοιχεία ΥΠΠΟΑ/155561/25-06-2021 έγγραφο της Υπηρεσίας Νεωτέρων Μνημείων και Τεχνικών Έργων Δυτικής Ελλάδας, Πελοποννήσου και Νοτίου Ιονίου, με συνημμένο των φάκελο του θέματος και τις απόψεις της ΥΝΜΤΕΔΕΠΝΙ για την εξέταση του θέματος από το Κεντρικό Συμβούλιο Νεωτέρων Μνημείων (ΚΣΝΜ).

4. Το υπ' αρ. 178288/20-07-2022 έγγραφό της Διεύθυνσης Προστασίας και Αναστήλωσης Νεωτέρων και Σύγχρονων Μνημείων, με το οποίο διαβιβάσθηκε ο φάκελος του θέματος στο Κεντρικό Συμβούλιο Νεωτέρων Μνημείων (ΚΣΝΜ).

5. Την Εισήγηση της Διεύθυνσης Προστασίας και Αναστήλωσης Νεωτέρων και Σύγχρονων Μνημείων και τα λοιπά στοιχεία του φακέλου.

6. Το υπ' αρ. 178288/28-07-2022 γραμματείας του ΚΣΝΜ με το οποίο διαβιβάσθηκε το ακριβές αντίγραφο της γνωμοδότησης και του φακέλου του θέματος.

7. Την κατά πλειοψηφία γνωμοδότηση του ΚΣΝΜ, σύμφωνα με το υπ' αρ. 25/21-07-2022 πρακτικό, (θέμα 7ο), αποφασίζουμε:

Τον χαρακτηρισμό ως μνημείου σύμφωνα με την παρ. 1β' του άρθρου 6 του ν. 4858/2021 του κελύφους του κτηρίου, φερόμενης ιδιοκτησίας Γεωργίας Θεοφιλοπούλου, που βρίσκεται στην Τ.Κ. Λάμπαινας, Δήμου Μεσσήνης, Π.Ε. Μεσσηνίας, εφόσον είναι μία οικία παλαιότερη των 100 ετών που διαθέτει αξιόλογα μορφολογικά και τυπολογικά χαρακτηριστικά, είναι ένα από τα ελάχιστα σωζόμενα δείγματα λιθόκτιστων κτηρίων της περιοχής και επιπλέον αποτελεί τεκμήριο της εξέλιξης της περιοχής από αρχιτεκτονική και πολιτισμική άποψη.

Η παρούσα δεν αποτελεί αναγνώριση κυριότητας ή τίτλου ιδιοκτησίας.

Η απόφαση αυτή να δημοσιευθεί στην Εφημερίδα της Κυβερνήσεως.

Αθήνα, 6 Σεπτεμβρίου 2022

Η Προϊσταμένη της Γενικής Διεύθυνσης

ΑΜΑΛΙΑ ΑΝΔΡΟΥΛΙΔΑΚΗ

Αριθμ. 3626

(3)

Καθορισμός συμπληρωματικών όρων και περιορισμών δόμησης για την αποκατάσταση διώροφης διατηρητέας κατοικίας με τροποποίηση του ογκομετρικού περιγράμματος, προσθήκη κατ' επέκταση ισογείου και ορόφου και προσθήκη κατ' επέκταση βοηθητικού χώρου σε απόσταση από το διατηρητέο κτίριο που βρίσκεται επί της οδού Τσαμαδού 21 στην Άνω Πόλη Θεσσαλονίκης (κατηγορίας 3).

Ο ΥΦΥΠΟΥΡΓΟΣ ΕΣΩΤΕΡΙΚΩΝ

Έχοντας υπόψη:

1. Τις διατάξεις:

α) Του ν. 4067/2012 «Νέος Οικοδομικός Κανονισμός» (Α' 79) και ειδικότερα του άρθρου 6 «Προστασία Αρχιτεκτονικής και Φυσικής Κληρονομιάς»,

β) του π.δ. 358/1986 «Καθορισμός αρμοδιοτήτων Υπουργείου Βόρειας Ελλάδας» και ειδικότερα της παρ. δ (αα) του άρθρου 2, που αναφέρονται στο χαρακτηρισμό κτιρίων ως διατηρητέων ή οικισμών ή τμημάτων αυτών ως παραδοσιακών,

γ) του π.δ. 24/2015 (Α' 20) και π.δ. 123/2016 (Α' 208) περί σύστασης και μετονομασίας υπουργείων,

δ) του π.δ. 141/2017 «Οργανισμός Υπουργείου Εσωτερικών» (Α' 180) και

ε) του π.δ. 2/2021 «Διορισμός Αντιπροέδρου της Κυβέρνησης, Υπουργών, Αναπληρωτών Υπουργών και Υφυπουργών» (Α' 2) με το οποίο διορίζεται ο Σταύρος Καλαφάτης του Αθανασίου στη θέση του Υφυπουργού Εσωτερικών.

2. Την υπ' αρ. 41/08.01.2021 απόφαση του Πρωθυπουργού και του Υπουργού Εσωτερικών «Ανάθεση αρμοδιοτήτων στον Υφυπουργό Εσωτερικών Σταύρο Καλαφάτη, όπως τροποποιήθηκε με την υπ' αρ. 1699/20.05.2022 όμοια (Β' 2509) και ισχύει» (Β' 24).

3. Την υπ' αρ. 8019/29.11.1999 απόφαση Υπουργού Μακεδονίας - Θράκης (Δ' 900), με την οποία χαρακτηρίστηκε ως διατηρητέο, μαζί με άλλα κτίρια και το κτίριο του θέματος (κατηγορίας 3).

4. Την από 15.04.2022 αιτιολογική έκθεση του Τμήματος Παραδοσιακών Οικισμών και Διατηρητέων Κτιρίων της Διεύθυνση Περιβάλλοντος και Πολιτισμού, Πολιτιστικής Κληρονομιάς και Αθλητισμού του Υπουργείου Εσωτερικών (Τομέας Μακεδονίας και Θράκης).

5. Το υπ' αρ. 1110/15.04.2022 έγγραφο του Τμήματος Παραδοσιακών Οικισμών και Διατηρητέων Κτιρίων της Διεύθυνσης Περιβάλλοντος, Πολιτισμού, Πολιτιστικής Κληρονομιάς και Αθλητισμού του Υπουργείου Εσωτερικών/Τομέας Μακεδονίας και Θράκης (κοινοποίηση αιτιολογικής έκθεσης).

6. Το υπ' αρ. 36209/476/06.05.2022 έγγραφο του Τμήματος Διασφάλισης Κοινοχρήστων Χώρων και Μεταφοράς Συντελεστή Δόμησης της Διεύθυνσης Εφαρμογής Σχεδιασμού και Ελέγχου Δομημένου Περιβάλλοντος του Υπουργείου Περιβάλλοντος και Ενέργειας (δεν βρέθηκαν τίτλοι δικαιώματος μεταφοράς συντελεστή δόμησης στο Αρχείο Ονομαστικών Τίτλων για τα ονόματα των φερομένων ιδιοκτητών).

7. Οι υπ' αρ. 2562/26.05.2022 και 2563/26.05.2022 υπεύθυνες δηλώσεις των φερομένων ως ιδιοκτητών, με τις οποίες δηλώνεται ότι δεν υπάρχουν ενστάσεις κατά της από 15.04.2022 αιτιολογικής έκθεσης.

8. Το απόσπασμα πρακτικού της 12ης/19.05.2022 συνεδρίασης του Συμβουλίου Αρχιτεκτονικής Περιφερειακής Ενότητας Θεσσαλονίκης (πράξη 2η).

9. Το υπ' αρ. 2563/01.06.2022 έγγραφο του Τμήματος Παραδοσιακών Οικισμών και Διατηρητέων Κτιρίων της Διεύθυνσης Περιβάλλοντος και Πολιτισμού, Πολιτιστικής Κληρονομιάς και Αθλητισμού του Υπουργείου Εσωτερικών προς το Κεντρικό Συμβούλιο Αρχιτεκτονικής Μακεδονίας και Θράκης (ΚΕ.Σ.Α.ΜΑ.Θ.) με επισυναπτόμενη την από 01.06.2022 εισήγηση.

10. Την ομόφωνα θετική γνωμοδότηση του Κεντρικού Συμβουλίου Αρχιτεκτονικής Μακεδονίας και Θράκης [πρακτικό 8Α/20.06.2022/θέμα 4ο (18ο της ημερήσιας διάταξης) υπ' αρ. ΥΠΕΣ: 3626/21.07.2022].

11. Το γεγονός ότι από την απόφαση αυτή δεν προκαλείται δαπάνη σε βάρος του κρατικού προϋπολογισμού και του προϋπολογισμού του οικείου Ο.Τ.Α.

12. Το γεγονός ότι η παρούσα απόφαση δεν εμπίπτει στο πεδίο εφαρμογής του άρθρου 109 του ν. 4622/2019, αποφασίζουμε:

Καθορίζουμε συμπληρωματικούς όρους και περιορισμούς δόμησης, σύμφωνα με τις παρ. 3α, 3γ και παρ. 6β του άρθρου 6 του ν. 4067/2012 «Νέος Οικοδομικός Κανονισμός» (Α' 79) και του από 15.04.1988 προεδρικού διατάγματος (Δ' 317), για την αποκατάσταση διώροφης διατηρητέας κατοικίας με τροποποίηση του ογκομετρικού περιγράμματος, προσθήκη κατ' επέκταση ισογείου και προσθήκη κατ' επέκταση βοηθητικού χώρου σε απόσταση από το διατηρητέο κτίριο που βρίσκεται επί της οδού Τσαμαδού 21 στην Άνω Πόλη Θεσσαλονίκης (κατηγορίας 3), σύμφωνα με τα εξής:

1. Επιτρέπονται:

α) Η αλλαγή του ογκομετρικού περιγράμματος του διατηρητέου κτιρίου με κατεδάφιση τμήματος μεταγενέστερης προσθήκης στον όροφο και η ανάδειξη των

όγκων του αρχικού κτιρίου με αφαίρεση μεταγενέστερων στεγάστρων, εξώστη και εξωτερικού κλιμακοστασίου.

β) Η προσθήκη κατ' επέκταση ισογείου, επιφάνειας, περίπου, έξι τετραγωνικών μέτρων και εξήντα πέντε τετραγωνικών εκατοστών (6,65τ.μ.) στη θέση παλαιότερης εσοχής - ημιυπαίθριου χώρου και η προσθήκη κατ' επέκταση ισόγειου βοηθητικού χώρου επιφάνειας περίπου εννέα τετραγωνικών μέτρων και ενενήντα τετραγωνικών εκατοστών (9,90τμ) στον χώρο της αυλής, σε επαφή με τα όρια του οικοπέδου προς τη νότια πλευρά.

γ) Η προσθήκη κατ' επέκταση ορόφου, για την ανακατασκευή τμήματος της εξωτερικής τοιχοποιίας και τη δημιουργία ευθείας πλευράς στο ανατολικό όριο του διατηρητέου κτιρίου.

δ) Η αλλαγή της μορφής και της θέσης του κλιμακοστασίου ανόδου στον όροφο, με νέα σκάλα με μεταλλική κατασκευή και ξύλινο κιγκλίδωμα σε απόσταση από το αρχικό κτίριο, σε συνδυασμό με την προσθήκη του βοηθητικού χώρου στην αυλή που αναφέρθηκε στην παρ. β.

ε) Η ανακατασκευή της στέγης, περίπου, εικοσιπέντε εκατοστά του μέτρου (0,25μ.) ψηλότερα χωρίς αλλαγή του τελικού ύψους αυτής, ώστε να αυξηθεί το ύψος του ορόφου. Η στέγη θα καταλαμβάνει ολόκληρο το περίγραμμα του επί το πλείστον παλαιότερου χρονολογικά τμήματος και θα γίνει ανακατασκευή και συμπλήρωση του περιμετρικού στηθαίου σε όλο το περίγραμμα της στέγης (εκτός του τμήματος της μεταγενέστερης προσθήκης του ορόφου).

στ) Κατασκευή τοίχου, περίπου, τριών μέτρων και εξήντα εκατοστών (3,60μ.) στο σημείο επαφής της γεφυρωτής προσπέλασης με το όριο του οικοπέδου προς τα νοτιοανατολικά, όπου εφάπτεται το όμορο κτίσμα (ερείπιο) αφήνοντας αρμό για την ασφάλεια της κατασκευής.

ζ) Η χρήση σύγχρονων υλικών και φέροντα οργανισμού από οπλισμένο σκυρόδεμα, ώστε να διασφαλιστεί η στατική επάρκεια του κτιρίου. Τα παραπάνω θα είναι επιχρισμένα και δεν θα είναι εμφανή σε κανένα σημείο της κατασκευής.

2. Η υλοποίηση των παραπάνω θα γίνει μετά από έλεγχο και έγκριση των σχετικών μελετών από τη Διεύθυνση Περιβάλλοντος, Πολιτισμού και Πολιτιστικής Κληρονομιάς και Αθλητισμού του Υπουργείου Εσωτερικών (Τομέας Μακεδονίας και Θράκης), μετά από γνωμοδότηση του οικείου Συμβουλίου Αρχιτεκτονικής.

3. Κατά τα λοιπά ισχύουν τα αναφερόμενα στην υπ' αρ. 8019/29.11.1999 υπουργική απόφαση (Δ' 900) χαρακτηρισμού του κτιρίου ως διατηρητέου.

4. Η ισχύς της απόφασης αυτής αρχίζει από τη δημοσίευσή της στην Εφημερίδα της Κυβερνήσεως.

Η απόφαση αυτή να δημοσιευθεί στην Εφημερίδα της Κυβερνήσεως.

Θεσσαλονίκη, 26 Αυγούστου 2022

Ο Υφυπουργός

ΣΤΑΥΡΟΣ ΚΑΛΑΦΑΤΗΣ

ΔΙΟΡΘΩΣΕΙΣ ΣΦΑΛΜΑΤΩΝ

(4)

Στην υπ' αρ. 11989/2008 κοινή υπουργική απόφαση που δημοσιεύθηκε στην Εφημερίδα της Κυβερνήσεως «Χαρακτηρισμός των χερσαίων, υδάτινων και θαλάσσιων περιοχών του Αμβρακικού κόλπου ως Εθνικού Πάρκου και καθορισμός χρήσεων, όρων και περιορισμών» (Δ' 123) σε συμμόρφωση με την ορθή Τεχνική Έκθεση του Αυτοτελούς Τμήματος Διαχείρισης Γεωχωρικών Δεδομένων και Τεχνολογιών Πληροφορικής του ΟΦΥΠΕΚΑ με τίτλο «Πρόταση τροποποίησης ζωνών της υπ' αρ. 11989/2008 κοινής υπουργικής απόφασης (Δ' 123)», όπως υποβλήθηκε στην Υπηρεσία μας με το υπό στοιχεία ΥΠΕΝ/ΔΔΦΠΒ/36572/1033/12.04.2022 σχετικό, γίνονται οι παρακάτω διορθώσεις:

1. Στη σελίδα 1330 διορθώνεται το εσφαλμένο, μόνο ως προς τους πίνακες των συντεταγμένων των περιγραφικών σημείων Α167, Α168, Α169, Α170, Α173, Α174, Α175, Α176 της Ζώνης Α - «Λιμνοθάλασσα Μεγάλη Σάλτινη»:

Το εσφαλμένο

A167	219102,75	4311743,72	A173	219154,11	4309295,67
A168	218959,19	4311646,51	A174	219409,35	4309446,92
A169	218842,92	2311334,79	A175	219641,73	4309982,19
A170	218893,76	4310040,09	A176	219774,47	4309902,24

Στο ορθό:

A167	219366,39	4311837,44	A173	219451,19	4309510,73
A168	219287,76	4311776,11	A174	219688,33	4309660,62
A169	219125,03	4311412,61	A175	219901,26	4310193,53
A170	219172,97	4310295,16	A176	220024,72	4310118,13

2. Στις σελίδες 1365 -1368 διορθώνεται το εσφαλμένο, ως προς τις συντεταγμένες των σημείων των ζωνών «ΖΩΝΗ Β – Υγροτοπικό Σύμπλεγμα Σάλτινης», «Ζώνη Α – Λιμνοθάλασσα Μεγάλη Σάλτινη», «Ζώνη Α – Λιμνοθάλασσα Μικρή Σάλτινη» του πίνακα του διαγράμματος (υπόμνημα).

3. Διορθώνεται το εσφαλμένο

A/A	X	Y	A/A	X	Y
B332	223517,13	4304149,99	A174	219409,35	4309446,92
B333	223679,24	4303851,37	A175	219641,73	4309982,19
B334	223790,84	4303395,54	A176	219774,47	4309902,24
B335	223492,48	4302987,16	B319	219603,53	4309678,52
B336	223760,77	4302935,17	B320	219885,94	4309186,17
B337	223949,13	4303012,64	B321	220706,93	4308258,08
B338	224213,99	4302818,66	B322	220923,55	4307575,55
B339	224284,36	4302752,30	B308	219459,42	4312108,58
B340	224743,02	4302831,18	A166	219506,00	4311950,98
A186	224606,73	4303872,39	A165	220425,44	4312357,60
A181	223830,41	4306564,39	B309	220730,06	4312689,12
A180	224344,92	4307087,45	B310	220606,26	4312893,18
A179	224438,25	4307498,33	A164	220730,74	4312782,31
B323	220788,90	4306867,79	A163	221023,23	4312249,70
B324	223729,33	4307222,33	A162	221389,19	4312762,58
B325	223329,70	4306560,32	B313	221593,25	4312601,37
B326	222973,70	4306338,60	B314	221369,46	4312533,35
B327	222617,92	4306009,64	B315	221081,73	4312045,63
B328	222514,21	4305870,34	B316	221128,65	4311972,85
B329	222478,12	4305513,35	A177	220778,52	4311468,13
B330	222490,21	4305084,27	B317	220364,78	4310692,01
B331	222887,46	4304775,04	B318	220292,68	4310686,84
A183	222677,16	4305832,10	B307	219012,11	4311921,57
A184	222743,17	4305628,09	B306	218212,98	4310720,59
A185	223114,61	4305408,63	A167	219102,75	4311743,72
A182	222991,78	4306030,96	A168	218959,19	4311646,51
A170	218893,76	4310040,09	A169	218842,92	4311334,79
A171	218762,21	4309648,58	B312	220660,39	4313380,88
A172	219291,58	4309068,40	B311	220636,77	4313344,64
A173	219154,11	4309295,67	A161	220873,42	4313345,48
B324'	223635,20	4306909,15			

Στο ορθό:

A/A	X	Y	A/A	X	Y
B332	223517,13	4304149,99	A174	219688,33	4309660,62
B333	223679,24	4303851,37	A175	219901,26	4310193,53
B334	223790,84	4303395,54	A176	220024,72	4310118,13
B335	223492,48	4302987,16	B319	219867,81	4309895,11
B336	223760,77	4302935,17	B320	220144,29	4309395,72
B337	223949,13	4303012,64	B321	220877,57	4308472,10
B338	224213,99	4302818,66	B322	221121,40	4307807,46
B339	224284,36	4302752,30	B308	219734,12	4312183,12
B340	224743,02	4302831,18	A166	219769,42	4312061,73
A186	224606,73	4303872,39	A165	220644,44	4312455,03
A181	223830,41	4306564,39	B309	220930,54	4312693,06
A180	224344,92	4307087,45	B310	220814,16	4312880,85
A179	224438,25	4307498,33	A164	220932,62	4312780,10
B323	220958,92	4307274,00	A163	221205,49	4312283,80
B324	223729,33	4307222,33	A162	221548,86	4312762,48
B325	223329,70	4306560,32	B313	221724,98	4312600,41
B326	222973,70	4306338,60	B314	221527,76	4312548,75
B327	222617,92	4306009,64	B315	221264,65	4312099,50
B328	222514,21	4305870,34	B316	221311,37	4312035,02
B329	222478,12	4305513,35	A177	221026,49	4311644,83
B330	222490,21	4305084,27	B317	220587,77	4310844,54
B331	222887,46	4304775,04	B318	220518,46	4310821,58
A183	222677,16	4305832,10	B307	219320,68	4312006,90
A184	222743,17	4305628,09	B306	218562,63	4310910,88
A185	223114,61	4305408,63	A167	219366,39	4311837,44
A182	222991,78	4306030,96	A168	219287,76	4311776,11
A170	219172,97	4310295,16	A169	219125,03	4311412,61
A171	219099,28	4309873,50	B312	221061,77	4313384,18
A172	219577,53	4309266,50	B311	221041,77	4313343,53
A173	219451,19	4309510,73	A161	221086,14	4313341,34
B324'	222635,20	4306909,15			

(Από το Υπουργείο Περιβάλλοντος και Ενέργειας)