



ΕΦΗΜΕΡΙΔΑ ΤΗΣ ΚΥΒΕΡΝΗΣΕΩΣ ΤΗΣ ΕΛΛΗΝΙΚΗΣ ΔΗΜΟΚΡΑΤΙΑΣ

14 Σεπτεμβρίου 2022

ΤΕΥΧΟΣ ΤΕΤΑΡΤΟ

Αρ. Φύλλου 583

ΑΠΟΦΑΣΕΙΣ

Αριθμ. 127626

Καθορισμός οριογραμμής παραλίας στη θέση «ΞΥΛΟΚΕΡΑΤΙΔΙ-ΑΡΚΙΑΣ» της Τ.Κ. Ευγήρου του Δήμου Λευκάδας, Π.Ε. Λευκάδας.

Ο ΣΥΝΤΟΝΙΣΤΗΣ ΑΠΟΚΕΝΤΡΩΜΕΝΗΣ
ΔΙΟΙΚΗΣΗΣ ΠΕΛΟΠΟΝΝΗΣΟΥ, ΔΥΤΙΚΗΣ
ΕΛΛΑΔΑΣ ΚΑΙ ΙΟΝΙΟΥ

Έχοντας υπόψη:

1. Τον ν. 2503/1997 «Διοίκηση, Οργάνωση, Στελέχωση της Περιφέρειας, ρύθμιση θεμάτων για την Τοπική Αυτοδιοίκηση και άλλες διατάξεις».

2. Τον ν. 3200/1955 «περί Διοικητικής Αποκέντρωσης».

3. Το άρθρο 9 του ν. 2990/1999 «Κύρωση του Κώδικα Διοικητικής Διαδικασίας και άλλες διατάξεις» (Α' 45).

4. Την υπό στοιχεία 1063349/790/Α0006/3-8-04 απόφαση του Υπουργού Οικονομίας και Οικονομικών, σχετικά με την καταγραφή -διοικητική κωδικοποίηση των αρμοδιοτήτων σε θέματα υπηρεσιών του Υπουργείου Οικονομίας και Οικονομικών που περιέρχονται στους Γενικούς Γραμματείς Περιφερειών, κατά τις διατάξεις της παρ. 21 του άρθρου 46 του ν. 3220/2004.

5. Την παρ. 21 του άρθρου 46 του ν. 3220/2004 «Μέτρα αναπτυξιακής και κοινωνικής πολιτικής - αντικειμενοποίηση του φορολογικού ελέγχου και άλλες διατάξεις» (Α' 15).

6. Τα άρθρα 6, 238, 280 και 283 του ν. 3852/2010 «Νέα Αρχιτεκτονική της Αυτοδιοίκησης και της Αποκεντρωμένης Διοίκησης - Πρόγραμμα Καλλικράτης» (Α' 87).

7. Το π.δ. 139/2010 «Οργανισμός της Αποκεντρωμένης Διοίκησης Πελοποννήσου, Δυτ. Ελλάδος και Ιονίου» (Α' 232).

8. Τα άρθρα 3 και 5 του ν. 2971/2001 (Α' 285) όπως τροποποιήθηκε με τον ν. 4607/2019 (Α' 65).

9. Το άρθρο 28 του ν. 4325/2015 «Εκδημοκρατισμός της Διοίκησης - Καταπολέμηση της Γραφειοκρατίας και Ηλεκτρονική Διακυβέρνηση. Αποκατάσταση αδικιών και άλλες διατάξεις» (Α' 47).

10. Το υπ' αρ. 24 του ν. 4368/2016 «Μέτρα για την επιτάχυνση του Κυβερνητικού έργου και άλλες διατά-

ξεις» (Α' 21) με το οποίο προστέθηκε το άρθρο 28Α στον ν. 4325/2015 και ειδικότερα στην παρ. 5α αυτού που αναφέρεται ότι «Ο Συντονιστής της Αποκεντρωμένης Διοίκησης με απόφασή του η οποία δημοσιεύεται στην Εφημερίδα της Κυβερνήσεως, δύναται να μεταβιβάζει στους προϊσταμένους των οργανικών μονάδων της ορισμένες από τις αρμοδιότητες του ή το δικαίωμα υπογραφής «Με εντολή Συντονιστή της Αποκεντρωμένης Διοίκησης».

11. Το άρθρο 5 του ν. 3469/2006 «Εθνικό Τυπογραφείο, Εφημερίς της Κυβερνήσεως και άλλες διατάξεις» (Α' 131).

12. Την υπ' αρ. 34021/25-05-2022 (Υ.Ο.Δ.Δ. 435) απόφαση του Υπουργού Εσωτερικών περί αυτοδίκαιης απαλλαγής του Νικολάου Παπαθεοδώρου του Αγγελάκη από τα καθήκοντα του Συντονιστή της Αποκεντρωμένης Διοίκησης Π.Δ.Ε.Ι και ορισμού του Διονυσίου Παναγιωτόπουλου του Παναγιώτου ως ασκούντα Καθήκοντα Συντονιστή ίδιας Αποκεντρωμένης Διοίκησης.

13. Το π.δ. 142/2017 «Οργανισμός Υπουργείου Οικονομικών».

14. Την υπ' αρ. 2225/13-01-2022 αίτηση των Κωνσταντίνου Κοντογιώργη και Παναγιώτη Κοντογιώργη του Ιωάννη ιδιοκτητών γεωτεμαχίου στη θέση «ΞΥΛΟΚΕΡΑΤΙΔΙ-ΑΡΚΙΑΣ» της Τ.Κ. Ευγήρου του Δήμου Λευκάδας, Π.Ε. Λευκάδας με την οποία αιτούνται τον καθορισμό της οριογραμμής παραλίας, στην εν λόγω περιοχή.

15. Το από τον Δεκέμβριο του 2021 Τοπογραφικό Διάγραμμα του Πολιτικού Μηχανικού Ραυτόπουλου Παναγιώτη σε κλίμακα 1:500 με την αποτύπωση της ιδιοκτησίας των αιτούντων τον καθορισμό της οριογραμμής παραλίας.

16. Τα υπόβαθρα της ΕΚΧΑ Α.Ε. (έγχρωμοι ορθοφωτοχάρτες ακριβείας φωτοληψείας ετών 2007-2009) που είναι εξαρτημένα από το Ελληνικό Γεωδαιτικό σύστημα αναφοράς (ΕΓΣΑ' 87).

17. Την υπ' αρ. 145708/18-07-2018 απόφαση του Συντονιστή της Αποκεντρωμένης Διοίκησης Πελοποννήσου Δυτ. Ελλάδας και Ιονίου για την οριστικοποίηση της προκαταρκτικής γραμμής αιγιαλού (Π.Ο.Α.) της νήσου Λευκάδας (Δ' 323).

18. Το υπό στοιχεία Φ900/40/827227/Σ.366/19.7.2015 έγγραφο του Γενικού Επιτελείου Στρατού.

19. Την υπ' αρ. 17847/07-10-2010 απόφαση του Γενικού Γραμματέα Ιονίων Νήσων περί καθορισμού ορίων αιγιαλού παραλίας και παλαιού αιγιαλού στη θέση «ΞΥΛΟΚΕΡΑΤΙΔΙ - ΒΑΛΛΕΣ» τη Δ.Δ. Ευγήρου του Δήμου Απολλωνίων Ν. Λευκάδας. (Δ' 562).

20. Την υπ' αρ. 111315/14-07-2020 απόφαση Συντονιστή Αποκεντρωμένης Διοίκησης Π.Δ.Ε.Ι περί καθορισμού ορίων παραλίας στη θέση «ΑΡΙΚΕΙΑ» της Τ.Κ. Ευγήρου του Δήμου Λευκάδας, Ν. Λευκάδας (Δ' 468).

21. Την υπ' αρ. 2225/13-01-2022, τεχνική έκθεση του Πολιτικού Μηχανικού Τ.Ε. Παναγιώτη Ραυτόπουλου με την οποία αιτείται τον καθορισμό της οριογραμμής παραλίας σε απόσταση 10 μέτρων από την οριογραμμή του αιγιαλού για τους λόγους που αναφέρονται σε αυτή.

22. Την από 27-06-2022 έκθεση της Επιτροπής του άρθρου 3 του ν. 2971/2001 για τον καθορισμό της οριογραμμής παραλίας στην θέση «ΞΥΛΟΚΕΡΑΤΙΔΙ-ΑΡΚΙΑΣ» της Τ.Κ. Ευγήρου του Δήμου Λευκάδας, Π.Ε. Λευκάδας.

23. Το γεγονός ότι με τον εν λόγω καθορισμό δεν προκαλείται δαπάνη εις βάρος του κρατικού προϋπολογισμού.

24. Το υπ' αρ. 34088/03-08-2022 έγγραφο της Κτηματικής Υπηρεσίας Λευκάδας προς την Αποκεντρωμένη Διοίκηση Πελοποννήσου Δυτ. Ελλάδας Ιονίου - Διεύθυνση Οικονομικού Τμ. Δημόσιας Περιουσίας για την έκδοση της σχετικής απόφασης.

25. Τα στοιχεία του φακέλου, αποφασίζουμε:

Επικυρώνουμε την από 27-06-2022 έκθεση της Επιτροπής του άρθρου 3 του ν. 2971/2001 για τον καθορισμό της οριογραμμής παραλίας στη θέση «ΞΥΛΟΚΕΡΑΤΙΔΙ-ΑΡΚΙΑΣ» της Τ.Κ. Ευγήρου του Δήμου Λευκάδας, Π.Ε. Λευκάδας, καθώς επίσης και τον έγχρωμο ορθοφωτοχάρτη σε απόσπασμα ΕΚΧΑ Α.Ε., σε κλίμακα 1:1000, ως εξής:

1. Τον καθορισμό οριογραμμής παραλίας σε απόσταση 20 μέτρων από την καθορισμένη οριογραμμή αιγιαλού (Δ' 323 οριστικοποίηση προκαταρκτικής οριογραμμής Π.Ο.Α), με κίτρινη συνεχή πολυγωνική γραμμή με κορυφές Π1, Π2, ..., Π46, Π47 επί του προαναφερόμενου ορθοφωτοχάρτη ΕΚΧΑ/ΑΕ όπου η κορυφή Π1 ταυτίζεται με την κορυφή Π2 της απόφασης υπό στοιχεία 17847/07-10-2010 Γ.Γ.Ι.Ν (Δ' 562) και η κορυφή Π47 ταυτίζεται με την κορυφή Π1 του καθορισμού της απόφασης υπ' αρ. 111315/14-07-2020 Συντονιστή Α.Δ.Π.Δ.Ε.Ι (Δ' 468).

2. Δεν υφίσταται παλαιός αιγιαλός.

Οι κορυφές των οριογραμμών και παραλίας του καθορισμού αποτυπώνονται στο απόσπασμα ορθοφωτοχάρτη της ΕΚΧΑ ΑΕ σε κλίμακα 1:1000, το οποίο συνοδεύει την έκθεση της Επιτροπής και αποτελεί αναπόσπαστο κομμάτι αυτής.

Τα συνοδευτικά της παρούσας απόφασης (Τοπογραφικό Διάγραμμα, Έκθεση της Επιτροπής, Απόφαση Συντονιστή) είναι αναρτητέα από την αρμόδια Υπηρεσία του Υπουργείου Οικονομικών στην σχετική ιστοσελίδα του και στην διεύθυνση: <https://www1.gsis.gr/gssp/dhpe/publicgis/faces/homeShore>.

ΕΚΘΕΣΗ

Επιτροπής καθορισμού των ορίων αιγιαλού, παραλίας και παλαιού αιγιαλού του άρθρου 3 του ν. 2971/2001

Για τον καθορισμό των ορίων παραλίας στη θέση «ΞΥΛΟΚΕΡΑΤΙΔΙ- ΑΡΚΙΑΣ» της Τ.Κ. Ευγήρου του Δήμου Λευκάδας, Π.Ε. Λευκάδας

Ενδιαφερόμενοι: ΚΟΝΤΟΓΙΩΡΓΗΣ ΚΩΝΣΤΑΝΤΙΝΟΣ του ΙΩΑΝΝΗ, ΚΟΝΤΟΓΙΩΡΓΗΣ ΠΑΝΑΓΙΩΤΗΣ του ΙΩΑΝΝΗ.

Στην Λευκάδα σήμερα την 27/06/2022 οι υπογεγραμμένοι:

1. Τζωρτζοπούλου Μαρία, Τεχνικός ΤΕ, Προϊστάμενη της Κτηματικής Υπηρεσίας Λευκάδας, ως πρόεδρος,

2. Σταματέλος Θεοδόσιος, Πολιτικός Μηχανικός ΠΕ, Υπάλληλος της Κτηματικής Υπηρεσίας Λευκάδας, ως μέλος,

3. Βρεττού Κωνσταντίνα, Πολιτικός Μηχανικός ΤΕ, Αναπληρώτρια Προϊσταμένη Διεύθυνσης Πολεοδομίας και Περιβάλλοντος του Δήμου Λευκάδας, ως μέλος,

4. Ρούσσου Ελευθερία, Πλωτάρχης Λ.Σ., Λιμενάρχης Λευκάδας, ως μέλος,

5. Κώσης Ευάγγελος, Πολιτικός Μηχανικός ΠΕ, ως αναπληρωτής του νόμιμου αναπληρωτή Προϊσταμένου του Τμήματος Διεύθυνσης Περιβάλλοντος και Χωρικού Σχεδιασμού Ιονίου, ως μέλος,

που αποτελούμε την επιτροπή καθορισμού των ορίων αιγιαλού και παραλίας δυνάμει του άρθρου 3 του ν. 2971/2001, της οποίας η σύνθεση έχει ανασυγκροτηθεί με την υπ' αρ. 17564/03-02-2022 (ΑΔΑ: ΨΗΠ-ΘΟΡ1Φ-ΗΛ9) απόφαση του συντονιστή της Α.Δ.Π.Δ.Ε. και Ι και ισχύει μέχρι σήμερα, συνεδριάσαμε στην Κτηματική Υπηρεσία Λευκάδας στις 27/06/2022.

Η Επιτροπή είχε απαρτία και συνεδρίασε προκειμένου να συζητηθεί ο διοικητικός καθορισμός της οριογραμμής της παραλίας στη θέση «ΞΥΛΟΚΕΡΑΤΙΔΙ- ΑΡΚΙΑΣ» της Τ.Κ. Ευγήρου του Δήμου Λευκάδας, Π.Ε. Λευκάδας.

Αφού λάβαμε υπόψη:

1) Την υπ' αρ. 2225/13-01-2022 αίτηση των Κοντογιώργη Κωνσταντίνου του Ιωάννη και Κοντογιώργη Παναγιώτη του Ιωάννη ιδιοκτητών γεωτεμαχίου στη θέση «ΞΥΛΟΚΕΡΑΤΙΔΙ- ΑΡΚΙΑΣ» της Τ.Κ. Ευγήρου του Δήμου Λευκάδας, Π.Ε. Λευκάδας, για τον καθορισμό της οριογραμμής παραλίας.

2) Το από τον Δεκέμβριο του 2021 τοπογραφικό διάγραμμα του Πολιτικού Μηχανικού Ραυτόπουλου Παναγιώτη σε κλίμακα 1/500 με την αποτύπωση της ιδιοκτησίας των αιτούντων του καθορισμού της οριογραμμής παραλίας.

3) Τα υπόβαθρα της ΕΚΧΑ Α.Ε. (έγχρωμοι ορθοφωτοχάρτες ακριβείας φωτοληψίας ετών 2007-2009), που είναι εξαρτημένα από το Ελληνικό Γεωδαιτικό σύστημα αναφοράς (ΕΓΣΑ '87) και έχουν διατεθεί στην Κτηματική Υπηρεσία Λευκάδας.

4) Την υπ' αρ. 145708/18-07-2018 απόφαση του Συντονιστή της Αποκεντρωμένης διοίκησης Πελοποννή-

σου, Δυτ. Ελλάδας και Ιονίου για την οριστικοποίηση της προκαταρκτικής οριογραμμής αιγιαλού (Π.Ο.Α.) της νήσου Λευκάδας, όπως αυτή δημοσιεύθηκε στο Δ' 323.

5) Τον ν. 4607/2019 (Α' 65) και πιο συγκεκριμένα το ΜΕΡΟΣ ΤΕΤΑΡΤΟ που αφορά την τροποποίηση του ν. 2971/2001.

6) Τις λοιπές διατάξεις του ν. 2971/2001 περί αιγιαλού και παραλίας όπως τροποποιήθηκαν, αντικαταστάθηκαν και ισχύουν μέχρι σήμερα.

7) Το υπό στοιχεία Φ900/40/827227/Σ.366/19.7.2015 έγγραφο του Γενικού Επιτελείου Στρατού.

8) Την υπ' αρ. 17847/07-10-2010 απόφαση του Γενικού Γραμματέα Περιφέρειας Ιονίων Νήσων περί καθορισμού ορίων αιγιαλού παραλίας και παλαιού Αιγιαλού στη θέση «ΞΥΛΟΚΕΡΑΤΙΔΙ- ΒΑΛΛΕΣ» του Δ.Δ. Ευγήρου του Δήμου Απολλωνίων, Ν. Λευκάδας, όπως αυτή δημοσιεύθηκε στο υπ' αρ. Δ' 562.

9) Την υπ' αρ. 111315/14-07-2020 απόφαση του Συντονιστή της Αποκεντρωμένης διοίκησης Πελοποννήσου, Δυτ. Ελλάδας και Ιονίου περί καθορισμού ορίων παραλίας στη θέση «ΑΡΙΚΕΙΑ» της Τ.Κ. Ευγήρου του Δήμου Λευκάδας, Ν. Λευκάδας, όπως αυτή δημοσιεύθηκε στο Δ' 468.

10) Την Τεχνική Έκθεση του Πολιτικού Μηχανικού Τ.Ε. Ραυτόπουλου Παναγιώτη, η οποία επισυνάπτεται στην υπ' αρ. 2225/13-01-2022 αίτηση των Κοντογιώργη Κωνσταντίνου του Ιωάννη και Κοντογιώργη Παναγιώτη του Ιωάννη με την οποία ζητείται ο καθορισμός της παραλίας να γίνει σε απόσταση 10μ από την οριογραμμή του αιγιαλού για τους παρακάτω λόγους:

- Επειδή η απόσταση της ιδιοκτησίας από την υφιστάμενη ζώνη παραλίας 10 μέτρων που έχει ήδη χαραχθεί σε όμορη ιδιοκτησία (Δ' 562/2010) είναι μόλις 150 μέτρων περίπου.

- Επειδή η μορφολογία του εδάφους παραμένει εντελώς ίδια ήτοι βραχώδη με μεγάλη υψομετρική διαφορά από τη θάλασσα.

- Επειδή οι ιδιοκτησίες αυτές βρίσκονται 2.150 μέτρα μακριά από τον πλησιέστερο οικισμό και δεν είναι πρακτικά χρήσιμη η κατασκευή τεχνικών έργων στην παραλία, ούτε απαιτούνται τέτοια έργα, ακόμα δε και στην υποθετική περίπτωση που υλοποιούνταν θα είχαν τεράστιο οικονομικό κόστος και μεγάλη περιβαλλοντική επιβάρυνση.

- Επειδή ισχύουν όλα τα ανωτέρω σωρευτικά και η ζώνη παραλίας των 30 μέτρων καθιστά την ιδιοκτησία αδόμητη.

11) Την υπό στοιχεία 1230/εσ./28-06-2018 Εισηγητική Τεχνική Έκθεση για τον καθορισμό της Οριογραμμής αιγιαλού νήσου Λευκάδας, Δήμου Λευκάδας της Π.Ε. Λευκάδας, του Θεοδοσίου Σταματέλου Πολιτικού Μηχανικού Π.Ε./Α υπαλλήλου της Κτηματικής Υπηρεσίας Λευκάδας, οποία ελήφθη υπόψη στην οριστικοποίηση της προκαταρκτικής οριογραμμής αιγιαλού (Π.Ο.Α.) της νήσου Λευκάδας, Δήμου Λευκάδας της Π.Ε. Λευκάδας όπως δημοσιεύθηκε στο Δ' 323, στην οποία αναφέρεται ότι: "Στο τμήμα 17 το τέλος του καθορισμού, κο-

ρυφή Α34, του αιγιαλού ταυτίζεται με την κορυφή Α2 (X=210439,55, Y=4277874,18) του καθορισμού που δημοσιεύθηκε στο ΦΕΚ 562/2010, καθώς η κορυφή Α1 (πρώτη του εν' λόγω καθορισμού) με συντεταγμένες X=210936,35, Y=4277835,29 είναι προφανώς εσφαλμένη (βρίσκεται σε θαλάσσιο χώρο) και προτείνεται η κατάργησή της".

12) Τα στοιχεία καθορισμού αιγιαλού και παραλίας που προβλέπονται από το άρθρο 9 του ν. 2971/2001 καθώς και την υπ' αρ. 1089532π.ε./8205π.ε./Β0010/20.04.2005 απόφαση των υπουργών Οικονομίας και Οικονομικών- Περιβάλλοντος, Χωροταξίας και Δημοσίων Έργων (Β' 595) και ειδικότερα:

α) Για τη γεωμορφολογία του εδάφους:

α1. Η μορφολογία της ακτής συνίσταται από βραχώδη πρηνή με μεγάλες κλίσεις και ύψη στέψης της τάξης των 4 έως 10 μέτρων.

α2. Της ακτής συνεχονται εκτάσεις λοφώδεις με έδαφος βραχώδες - ημιβραχώδες.

α3. Το φυσικό όριο της βλάστησης συνίσταται από θαμνώδη φυσική βλάστηση (σχίνα, πουρνάρια).

β) Το γεγονός ότι στην περιοχή δεν εντοπίστηκαν παράκτιοι φυσικοί πόροι.

γ) Το γεγονός ότι οι συνήθεις επικρατούντες άνεμοι στην ανωτέρω περιοχή είναι μέτριας έντασης Νότιοι.

δ) Τη μορφολογία του πυθμένα η οποία συνίσταται από βραχώδη και ημιβραχώδη σύσταση με μέτρια βάθη κοντά στην ακτή με ομαλές κλίσεις.

ε) Τον τομέα ανάπτυξης κυματισμού σε σχέση με το μέτωπο της ακτής, ότι δηλαδή πρόκειται για ακτή που δε συμβάλλει στη δημιουργία μεγάλης έντασης κυματικού πεδίου.

στ) Την μη ύπαρξη νομίμως υφισταμένων παράκτιων τεχνικών έργων στην περιοχή.

ζ) Την μη ύπαρξη εγκεκριμένων χωροταξικών κατευθύνσεων και χρήσεων γης που επηρεάζουν την παράκτια ζώνη.

η) Την μη ύπαρξη καταγεγραμμένων δημοσίων κτημάτων κάθε κατηγορίας που βρίσκονται σε άμεση γειτνίαση με την παράκτια ζώνη, με την επιφύλαξη παντός δικαιώματος του Ελληνικού Δημοσίου που θα προκύψει στο μέλλον.

θ) Την ανάρτηση κτηματολογίου στην εν' λόγω περιοχή.

ι) Το γεγονός ότι η περιοχή βρίσκεται εντός Δικτύου Natura (Εσωτερικό Αρχιπέλαγος Ιονίου με κωδικό GR2220003), αποφασίζουμε:

1) Τον καθορισμό οριογραμμής παραλίας στη θέση «ΞΥΛΟΚΕΡΑΤΙΔΙ-ΑΡΚΙΑΣ» της Τ.Κ. Ευγήρου του Δήμου Λευκάδας, Π.Ε. Λευκάδας, σε απόσταση 20μ. από την καθορισμένη οριογραμμή αιγιαλού (Δ' 323/2018). Η οριογραμμή της παραλίας καθορίζεται με κίτρινη συνεχή πολυγωνική γραμμή με κορυφές από Π1, Π2, ... έως Π46, Π47 επί ορθοφωτοχάρτη ΕΚΧΑ Α.Ε. σε κλίμακα 1/1000, οι οποίες εξαρτώνται απ' ευθείας από το κρατικό τριγωνομετρικό δίκτυο με συντεταγμένες ΕΓΣΑ '87 που αναγράφονται στον πίνακα που ακολουθεί:

ΣΥΝΤΕΤΑΓΜΕΝΕΣ ΚΟΡΥΦΩΝ ΟΡΙΟΓΡΑΜΜΗΣ ΠΑΡΑΛΙΑΣ (ΕΓΣΑ '87)					
A/A	X	Y	A/A	X	Y
Π1*	210431,05	4277879,99	Π25	210193,9	4277688,59
Π2	210405,1	4277861,53	Π26	210190,69	4277677,93
Π3	210386,12	4277855,23	Π27	210189,03	4277666,31
Π4	210373,91	4277850,87	Π28	210188,94	4277659,26
Π5	210358,43	4277846,42	Π29	210184,42	4277649,98
Π6	210352,85	4277840,59	Π30	210182,33	4277638,07
Π7	210347,36	4277837,74	Π31	210182,96	4277628,91
Π8	210340,61	4277832,66	Π32	210183,31	4277624,26
Π9	210336,3	4277827,37	Π33	210182,44	4277616,1
Π10	210330,6	4277821,76	Π34	210169,69	4277618,85
Π11	210323,92	4277814,86	Π35	210157,52	4277618,63
Π12	210316,53	4277808,34	Π36	210151,74	4277616,36
Π13	210304,44	4277800,34	Π37	210140,86	4277617,6
Π14	210288,59	4277796,61	Π38	210129,25	4277618,67
Π15	210276,81	4277787,67	Π39	210119,73	4277612,62
Π16	210265,16	4277772,63	Π40	210115,59	4277615,95
Π17	210252,81	4277766,99	Π41	210109,16	4277620,13
Π18	210239,99	4277756,29	Π42	210100,81	4277622,1
Π19	210231,29	4277749,8	Π43	210092,64	4277623,11
Π20	210225,74	4277742,33	Π44	210085,93	4277622,95
Π21	210219,08	4277734,01	Π45	210079,41	4277622,63
Π22	210212,48	4277724,45	Π46	210075,25	4277623,64
Π23	210205,87	4277712,55	Π47**	210072,45	4277631,39
Π24	210200,42	4277700,61			
* Η κορυφή Π1 ταυτίζεται με την κορυφή Π2 του καθορισμού όπως δημοσιεύθηκε στο Δ' 562/2010					
** Η κορυφή Π47 ταυτίζεται με την κορυφή Π1 του καθορισμού όπως δημοσιεύθηκε στο Δ' 468/2020					

2) Δεν υφίσταται παλαιός αιγιαλός.

Οι ανωτέρω κορυφές οριογραμμών παραλίας του καθορισμού αποτυπώνονται σε υπόβαθρο ορθοφωτοχάρτη ΕΚΧΑ Α.Ε, σε κλίμακα 1:1000, το οποίο συνοδεύει την παρούσα έκθεση και αποτελεί αναπόσπαστο τμήμα της.

Λευκάδα, 27 Ιουνίου 2022

Η Πρόεδρος

ΜΑΡΙΑ ΤΖΩΡΤΖΟΠΟΥΛΟΥ

Τεχνικός ΤΕ/Α'

Προϊσταμένη

της Κτηματικής

Υπηρεσίας Λευκάδας

Τα Μέλη

ΘΕΟΔΟΣΙΟΣ ΣΤΑΜΑΤΕΛΟΣ

Πολιτικός Μηχανικός Π.Ε./Α'

Υπάλληλος Κτηματικής Υπηρεσίας Λευκάδας

ΚΩΝΣΤΑΝΤΙΝΑ ΒΡΕΤΤΟΥ

Πολιτικός Μηχανικός Τ.Ε./Α'

Αναπληρώτρια Προϊσταμένη Διεύθυνσης

Πολεοδομίας και Περιβάλλοντος του Δήμου Λευκάδας

ΕΛΕΥΘΕΡΙΑ ΡΟΥΣΣΟΥ

Πλωτάρχης Λ.Σ.

Λιμενάρχης Λευκάδας

ΕΥΑΓΓΕΛΟΣ ΚΩΤΣΗΣ


Πολιτικός Μηχανικός Π.Ε./Α'

Αναπληρωτής του νόμιμου

Αναπληρωτή Προϊστάμενου του Τμήματος Διεύθυνσης

Περιβάλλοντος και Χωρικού Σχεδιασμού Ιονίου



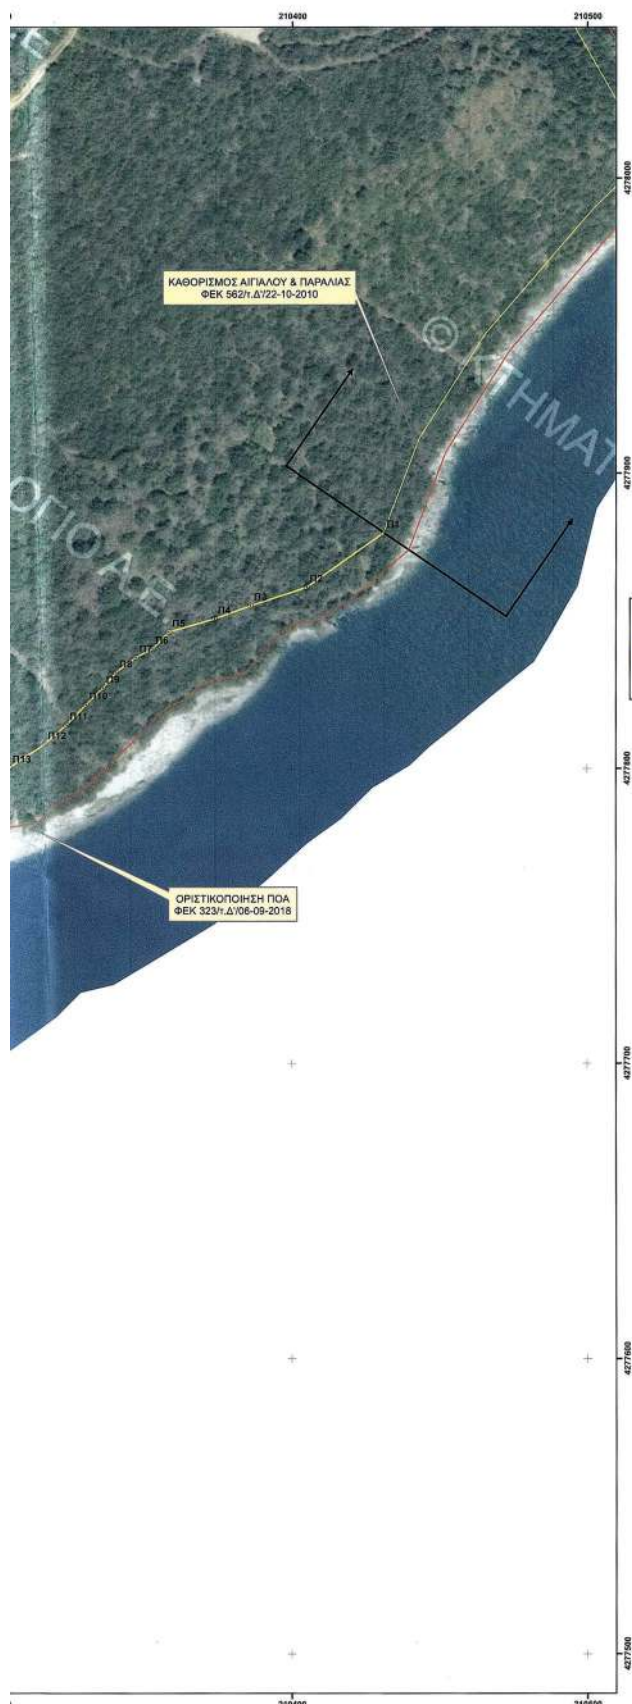

ΑΠΟΣΠΑΣΜΑ ΧΑΡΤΗ ΓΥΣ ΣΕ ΚΛΙΜΑΚΑ 1/50.000



ΥΠΟΜΝΗΜΑ

- ΟΡΙΟΓΡΑΜΜΗ ΠΑΡΑΛΙΑΣ
- ΥΦΙΣΤΑΜΕΝΗ ΟΡΙΟΓΡΑΜΜΗΣ ΠΑΡΑΛΙΑΣ
- ΥΦΙΣΤΑΜΕΝΗ ΟΡΙΟΓΡΑΜΜΗΣ ΑΙΓΙΑΛΟΥ
- ΔΙΟΙΚΗΤΗΣΙΑΚΗ ΚΟΙΝΟΤΗΤΑ

ΣΥΝΤΕΤΑΓΜΕΝΕΣ ΚΟΡΥΦΕΣ ΟΡΙΟΓΡΑΜΜΗΣ ΠΑΡΑΛΙΑΣ (ΕΓΣΑ '87)					
Α/Α	Χ	Υ	Α/Α	Χ	Υ
Π1*	210431,05	4277879,99	Π25	210193,9	4277888,59
Π2	210405,1	4277861,53	Π26	210190,69	4277677,93
Π3	210386,12	4277855,23	Π27	210189,03	4277666,31
Π4	210373,91	4277850,87	Π28	210188,94	4277659,26
Π5	210358,43	4277846,42	Π29	210184,42	4277649,98
Π6	210352,85	4277840,59	Π30	210182,33	4277638,07
Π7	210347,36	4277837,74	Π31	210182,96	4277628,91
Π8	210340,61	4277832,66	Π32	210183,31	4277624,26
Π9	210336,3	4277827,37	Π33	210182,44	4277616,1
Π10	210330,6	4277821,76	Π34	210169,69	4277618,85
Π11	210323,92	4277814,86	Π35	210157,52	4277618,63
Π12	210316,53	4277808,34	Π36	210151,74	4277616,36
Π13	210304,44	4277800,34	Π37	210140,86	4277617,6
Π14	210288,59	4277796,61	Π38	210129,25	4277618,67
Π15	210276,81	4277787,67	Π39	210119,73	4277612,62
Π16	210265,16	4277772,63	Π40	210115,59	4277615,95
Π17	210252,81	4277766,99	Π41	210109,16	4277620,13
Π18	210239,99	4277756,29	Π42	210100,81	4277622,1
Π19	210231,29	4277749,8	Π43	210092,64	4277623,11
Π20	210225,74	4277742,33	Π44	210085,93	4277622,95
Π21	210219,08	4277734,01	Π45	210079,41	4277622,63
Π22	210212,48	4277724,45	Π46	210075,25	4277623,64
Π23	210205,87	4277712,55	Π47*	210072,45	4277631,39
Π24	210200,42	4277700,61			

* Η κορυφή Π1 ταυτίζεται με την κορυφή Π2 του καθορισμού όπως δημοσιεύθηκε στο ΦΕΚ 562/Δ/22-10-2010

** Η κορυφή Π47 ταυτίζεται με την κορυφή Π1 του καθορισμού όπως δημοσιεύθηκε στο ΦΕΚ 488/Δ/12-06-2020

ΥΠΟΜΝΗΜΑ ΕΠΙΤΡΟΠΗΣ ΚΑΘΟΡΙΣΜΟΥ ΑΙΓΙΑΛΟΥ

Το παρόν τοπογραφικό διάγραμμα συνοδεύει την από 27/06/2022 έκθεση της Επιτροπής Καθορισμού των ορίων αιγιαλού και παράλιας του άρθρου 3, του Ν.2971/2001. Οι συντεταγμένες των κορυφών της οριογραμμής παράλιας δίνονται στο Ελληνικό Γεωδοτικό Σύστημα Αναφοράς ΕΓΣΑ '87.

Οριογραμμή Παράλιας : με κορυφές Π1, Π2, ..., Π46, Π47.

Η πρόεδρος της επιτροπής

Τζωρτζοπούλου Μαρία
Τεχνικός Τ.Ε.Α
Προϊστάμενη Κτηματικής
Υπηρεσίας Λευκάδας

Τα μέλη της επιτροπής

1. Σπυρίδης Θεοδόσης
Πολιτικός Μηχανικός Π.Ε.Α/
Υπάλληλος της Κτηματικής
Υπηρεσίας Λευκάδας

3. Ράφσανα Ευαγγελία
Παιδαγωγός Α.Σ.
Λιμενάρχης
Λευκάδας

2. Βρεττού Κωνσταντίνη
Πολιτικός Μηχανικός Τ.Ε.Α/
Αναπληρώτρια Προϊστάμενη Δ/νσης
Πολυκατοικίας & Περιβάλλοντος
του Δήμου Λευκάδας

4. Κόντης Εωφύλιος
Πολιτικός Μηχανικός Π.Ε.Α/
Αναπληρώτης του νόμου
Αναπληρώτης Προϊστάμενου του
Τμήματος Δ/νσης Περιβάλλοντος
& Χωρικού Σχεδιασμού Ιονίου



ΕΛΛΗΝΙΚΗ ΔΗΜΟΚΡΑΤΙΑ
ΥΠΟΥΡΓΕΙΟ ΟΙΚΟΝΟΜΙΚΩΝ- ΓΕΝΙΚΗ ΓΡΑΜ. ΔΗΜ. ΠΕΡΙΟΥΣΙΑΣ
ΓΕΝ. Δ/ΝΣΗ ΔΗΜ. ΠΕΡΙΟΥΣΙΑΣ & ΚΟΙΝΩΦΕΛΩΝ ΠΕΡΙΟΥΣΙΩΝ
ΚΤΗΜΑΤΙΚΗ ΥΠΗΡΕΣΙΑ ΛΕΥΚΑΔΑΣ

ΘΕΜΑ ΣΧΕΔΙΟΥ:
ΚΑΘΟΡΙΣΜΟΣ ΟΡΙΟΓΡΑΜΜΗΣ ΠΑΡΑΛΙΑΣ ΣΤΗΝ ΘΕΣΗ "ΣΥΛΟΚΕΡΑΤΙΔΙ- ΑΡΚΙΑΣ"
ΤΗΣ Τ.Κ. ΕΥΤΗΡΟΥ ΤΟΥ ΔΗΜΟΥ ΛΕΥΚΑΔΑΣ, Π.Ε. ΛΕΥΚΑΔΑΣ ΣΕ ΑΠΟΣΠΑΣΜΑ
ΟΡΘΟΦΩΤΟΧΑΡΤΗ ΕΚΧΑ Α.Ε

ΗΜΕΡΟΜΗΝΙΑ: ΙΟΥΝΙΟΣ 2022	ΚΛΙΜΑΚΑ ΣΧΕΔΙΟΥ: 1/1000
ΘΕΩΡΗΘΗΚΕ	Ο ΣΥΝΤΑΚΤΗΣ
Η ΠΡΟΪΣΤΑΜΕΝΗ ΤΗΣ ΚΤΗΜΑΤΙΚΗΣ ΥΠΗΡΕΣΙΑΣ ΛΕΥΚΑΔΑΣ ΤΖΩΡΤΖΟΠΟΥΛΟΥ ΜΑΡΙΑ ΤΕΧΝΙΚΟΣ Τ.Ε.Α	ΣΤΑΜΑΤΕΛΟΣ ΘΕΟΔΩΣΙΟΣ ΠΟΛΙΤΙΚΟΣ ΜΗΧΑΝΙΚΟΣ

Η παρούσα απόφαση με την Έκθεση της Επιτροπής αιγιαλού και παραλίας και τον έγχρωμο ορθοφωτοχάρτη να δημοσιευθεί στην Εφημερίδα της Κυβερνήσεως.

Πάτρα, 22 Αυγούστου 2022

Ο Ασκών καθήκοντα Συντονιστή

Αποκεντρωμένης Διοίκησης κ.α.α

Ο Γενικός Διευθυντής Εσωτερικής Λειτουργίας

ΝΙΚΟΛΑΟΣ ΠΑΠΑΘΕΟΔΩΡΟΥ



ΕΘΝΙΚΟ ΤΥΠΟΓΡΑΦΕΙΟ

Το Εθνικό Τυπογραφείο αποτελεί δημόσια υπηρεσία υπαγόμενη στην Προεδρία της Κυβέρνησης και έχει την ευθύνη τόσο για τη σύνταξη, διαχείριση, εκτύπωση και κυκλοφορία των Φύλλων της Εφημερίδας της Κυβερνήσεως (ΦΕΚ), όσο και για την κάλυψη των εκτυπωτικών - εκδοτικών αναγκών του δημοσίου και του ευρύτερου δημόσιου τομέα (ν. 3469/2006/Α' 131 και π.δ. 29/2018/Α' 58).

1. ΦΥΛΛΟ ΤΗΣ ΕΦΗΜΕΡΙΔΑΣ ΤΗΣ ΚΥΒΕΡΝΗΣΕΩΣ (ΦΕΚ)

- Τα **ΦΕΚ σε ηλεκτρονική μορφή** διατίθενται δωρεάν στο **www.et.gr**, την επίσημη ιστοσελίδα του Εθνικού Τυπογραφείου. Όσα ΦΕΚ δεν έχουν ψηφιοποιηθεί και καταχωριστεί στην ανωτέρω ιστοσελίδα, ψηφιοποιούνται και αποστέλλονται επίσης δωρεάν με την υποβολή αίτησης, για την οποία αρκεί η συμπλήρωση των αναγκαίων στοιχείων σε ειδική φόρμα στον ιστότοπο **www.et.gr**.
- Τα **ΦΕΚ σε έντυπη μορφή** διατίθενται σε μεμονωμένα φύλλα είτε απευθείας από το Τμήμα Πωλήσεων και Συνδρομητών, είτε ταχυδρομικά με την αποστολή αιτήματος παραγγελίας μέσω των ΚΕΠ, είτε με ετήσια συνδρομή μέσω του Τμήματος Πωλήσεων και Συνδρομητών. Το κόστος ενός ασπρόμαυρου ΦΕΚ από 1 έως 16 σελίδες είναι 1,00 €, αλλά για κάθε επιπλέον οκτασέλιδο (ή μέρος αυτού) προσαυξάνεται κατά 0,20 €. Το κόστος ενός έγχρωμου ΦΕΚ από 1 έως 16 σελίδες είναι 1,50 €, αλλά για κάθε επιπλέον οκτασέλιδο (ή μέρος αυτού) προσαυξάνεται κατά 0,30 €. Το τεύχος Α.Σ.Ε.Π. διατίθεται δωρεάν.

• Τρόποι αποστολής κειμένων προς δημοσίευση:

- Α. Τα κείμενα προς δημοσίευση στο ΦΕΚ, από τις υπηρεσίες και τους φορείς του δημοσίου, αποστέλλονται ηλεκτρονικά στη διεύθυνση **webmaster.et@et.gr** με χρήση προηγμένης ψηφιακής υπογραφής και χρονοσήμανσης.
- Β. Κατ' εξαίρεση, όσοι πολίτες δεν διαθέτουν προηγμένη ψηφιακή υπογραφή μπορούν είτε να αποστέλλουν ταχυδρομικά, είτε να καταθέτουν με εκπρόσωπό τους κείμενα προς δημοσίευση εκτυπωμένα σε χαρτί στο Τμήμα Παραλαβής και Καταχώρισης Δημοσιευμάτων.

- Πληροφορίες, σχετικά με την αποστολή/κατάθεση εγγράφων προς δημοσίευση, την ημερήσια κυκλοφορία των Φ.Ε.Κ., με την πώληση των τευχών και με τους ισχύοντες τιμοκαταλόγους για όλες τις υπηρεσίες μας, περιλαμβάνονται στον ιστότοπο (**www.et.gr**). Επίσης μέσω του ιστότοπου δίδονται πληροφορίες σχετικά με την πορεία δημοσίευσης των εγγράφων, με βάση τον Κωδικό Αριθμό Δημοσιεύματος (ΚΑΔ). Πρόκειται για τον αριθμό που εκδίδει το Εθνικό Τυπογραφείο για όλα τα κείμενα που πληρούν τις προϋποθέσεις δημοσίευσης.

2. ΕΚΤΥΠΩΤΙΚΕΣ - ΕΚΔΟΤΙΚΕΣ ΑΝΑΓΚΕΣ ΤΟΥ ΔΗΜΟΣΙΟΥ

Το Εθνικό Τυπογραφείο ανταποκρινόμενο σε αιτήματα υπηρεσιών και φορέων του δημοσίου αναλαμβάνει να σχεδιάσει και να εκτυπώσει έντυπα, φυλλάδια, βιβλία, αφίσες, μπλοκ, μηχανογραφικά έντυπα, φακέλους για κάθε χρήση, κ.ά.

Επίσης σχεδιάζει ψηφιακές εκδόσεις, λογότυπα και παράγει οπτικοακουστικό υλικό.

Ταχυδρομική Διεύθυνση: Καποδιστρίου 34, τ.κ. 10432, Αθήνα

ΤΗΛΕΦΩΝΙΚΟ ΚΕΝΤΡΟ: 210 5279000 - fax: 210 5279054

ΕΞΥΠΗΡΕΤΗΣΗ ΚΟΙΝΟΥ

Πωλήσεις - Συνδρομές: (Ισόγειο, τηλ. 210 5279178 - 180)

Πληροφορίες: (Ισόγειο, Γρ. 3 και τηλεφ. κέντρο 210 5279000)

Παραλαβή Δημ. Ύλης: (Ισόγειο, τηλ. 210 5279167, 210 5279139)

Ωράριο για το κοινό: Δευτέρα ως Παρασκευή: 8:00 - 13:30

Ιστότοπος: **www.et.gr**

Πληροφορίες σχετικά με την λειτουργία του ιστότοπου: **helpdesk.et@et.gr**

Αποστολή ψηφιακά υπογεγραμμένων εγγράφων προς δημοσίευση στο ΦΕΚ: **webmaster.et@et.gr**

Πληροφορίες για γενικό πρωτόκολλο και αλληλογραφία: **grammateia@et.gr**

Πείτε μας τη γνώμη σας,

για να βελτιώσουμε τις υπηρεσίες μας, συμπληρώνοντας την ειδική φόρμα στον ιστότοπό μας.

