



ΕΦΗΜΕΡΙΔΑ ΤΗΣ ΚΥΒΕΡΝΗΣΕΩΣ ΤΗΣ ΕΛΛΗΝΙΚΗΣ ΔΗΜΟΚΡΑΤΙΑΣ

28 Σεπτεμβρίου 2022

ΤΕΥΧΟΣ ΤΕΤΑΡΤΟ

Αρ. Φύλλου 619

ΠΕΡΙΕΧΟΜΕΝΑ

ΑΠΟΦΑΣΕΙΣ

1. Κήρυξη ως αναδασωτέας έκτασης συνολικού εμβαδού 13.297,32 τ.μ. στη θέση «Δίτροπο» του Δήμου Σκοπέλου Περιφερειακής Ενότητας Μαγνησίας.
2. Επανακαθορισμός οριογραμμών αιγιαλού παραλίας και παλαιού αιγιαλού στην θέση «Σαρακίνα» του Δήμου Πύργου Π.Ε. Ηλείας.
3. Αναγνώριση οδού εκτός σχεδίου ως Προϋφιστάμενης του έτους 1923.

ΑΠΟΦΑΣΕΙΣ

Αριθμ. 303075

(1)

Κήρυξη ως αναδασωτέας έκτασης συνολικού εμβαδού 13.297,32 τ.μ. στη θέση «Δίτροπο» του Δήμου Σκοπέλου Περιφερειακής Ενότητας Μαγνησίας.

Ο ΓΕΝΙΚΟΣ ΓΡΑΜΜΑΤΕΑΣ ΔΑΣΩΝ ΤΟΥ
ΥΠΟΥΡΓΕΙΟΥ ΠΕΡΙΒΑΛΛΟΝΤΟΣ ΚΑΙ ΕΝΕΡΓΕΙΑΣ

Έχοντας υπόψη:

1. Την παρ. 1 του άρθρου 24 και την παρ. 3 του άρθρου 117 του Συντάγματος.
2. Την παρ. 1 του άρθρου 38 και τις παρ. 1 και 3 του άρθρου 41 του ν. 998/1979 «Προστασία των δασών και των δασικών εν γένει εκτάσεων της χώρας» (Α' 289).
3. Τον ν. 4727/2020 «Ψηφιακή Διακυβέρνηση (Ενσωμάτωση στην Ελληνική Νομοθεσία της Οδηγίας (ΕΕ) 2016/2102 και της Οδηγίας (ΕΕ) 2019/1024) - Ηλεκτρονικές Επικοινωνίες (Ενσωμάτωση στο Ελληνικό Δίκαιο της Οδηγίας (ΕΕ) 2018/1972) και άλλες διατάξεις» (Α' 184).
4. Την από 13.8.2021 Π.Ν.Π. «Έκτακτα μέτρα για την αποτελεσματική προστασία και την ταχεία αποκατάσταση του φυσικού περιβάλλοντος, την άμεση στήριξη των πληγέντων από τις πυρκαγιές του Ιουλίου/Αυγούστου 2021 και συναφείς διατάξεις» (Α' 143), η οποία κυρώθηκε με το άρθρο 2 του ν. 4824/2021 (Α' 156).
5. Τα άρθρα 47 έως 55 του ν. 4915/2022 «Εθνικό Στρατηγικό Σχέδιο Καταπολέμησης της Διαφθοράς, διατάξεις

για θέματα ανθρώπινου δυναμικού και Οργανισμών Τοπικής Αυτοδιοίκησης, νομοθετικό πλαίσιο εκπαίδευσης των σπουδαστών/σπουδαστριών της Εθνικής Σχολής Δημόσιας Διοίκησης και Αυτοδιοίκησης για την ένταξη στον κλάδο Π.Ε. Επιτελικών Στελεχών, διατάξεις για την ολοκλήρωση της μεταφοράς των δασικών υπηρεσιών στο Υπουργείο Περιβάλλοντος και Ενέργειας, διατάξεις για την εφαρμογή του Εθνικού Σχεδίου Ανάκαμψης και Ανθεκτικότητας «Ελλάδα 2.0», Εθνική Σύμβαση Ομογενών και άλλες επείγουσες διατάξεις» (Α' 63).

6. Το π.δ. 2/2021 «Διορισμός Υπουργών, Αναπληρωτών Υπουργών και Υφυπουργών» (Α' 2).

7. Το π.δ. 6/2022 «Σύσταση και μετονομασία Γενικών Γραμματειών, σύσταση Ειδικής Γραμματείας, μεταφορά υπηρεσιών και αρμοδιοτήτων» (Α' 17).

8. Το π.δ. 132/2017 «Οργανισμός Υπουργείου Περιβάλλοντος και Ενέργειας (Υ.Π.Ε.Ν.)» (Α' 160), όπως τροποποιήθηκε και ισχύει με το π.δ. 29/2022 «Τροποποίηση του π.δ. 132/2017 "Οργανισμός Υπουργείου Περιβάλλοντος και Ενέργειας (Υ.Π.Ε.Ν.)"» (Α' 160)» (Α' 77).

9. Την υπό στοιχεία οικ. ΥΠΕΝ/ΥΠΡΓ/11835/1139/8-2-2022 κοινή απόφαση του Πρωθυπουργού και του Υπουργού Περιβάλλοντος και Ενέργειας «Διορισμός Γενικού Γραμματέα Δασών του Υπουργείου Περιβάλλοντος και Ενέργειας» (Υ.Ο.Δ.Δ. 76).

10. Την υπό στοιχεία ΥΠΕΝ/ΔΔΥ/48478/3594/16.05.2022 κοινή υπουργική απόφαση «Καθορισμός των διοικητικών λεπτομερειών μεταφοράς των δασικών υπηρεσιών, του αντίστοιχου προσωπικού και λοιπών θεμάτων της παρ. 5 του άρθρου τρίτου της από 13.8.2021 Πράξης Νομοθετικού Περιεχομένου (Α' 143), η οποία κυρώθηκε με το άρθρο 2 του ν. 4824/2021 (Α' 156)» (Β' 2415).

11. Την υπό στοιχεία ΥΠΕΝ/ΔΔΥ/62511/4542/17-6-2022 απόφαση του Υπουργού Περιβάλλοντος και Ενέργειας «Διαπιστωτική πράξη κατάταξης και τοποθέτησης του προσωπικού των Περιφερειακών Δασικών Υπηρεσιών του Υπουργείου Περιβάλλοντος και Ενέργειας» (Β' 3145).

12. Την υπό στοιχεία ΥΠΕΝ/ΔΝΕΠ/83988/2740/25-8-2022 απόφαση του Υ.Π.Ε.Ν. «Εξουσιοδότηση υπογραφής "Με εντολή Υπουργού" του Υπουργού Περιβάλλοντος και Ενέργειας, "Με εντολή Υφυπουργού" του Υφυπουργού Περιβάλλοντος και Ενέργειας και με "Με εντολή Γενικού Γραμματέα Δασών" του Γενικού Γραμματέα Δα-

σών του Υπουργείου Περιβάλλοντος και Ενέργειας, κατά λόγο αρμοδιότητας, στον Προϊστάμενο της Γενικής Διεύθυνσης Δασών και Δασικού Περιβάλλοντος της Γενικής Γραμματείας Δασών του Υ.Π.Ε.Ν., στους Προϊσταμένους των Επιθεωρήσεων Εφαρμογής Δασικής Πολιτικής και στους Προϊσταμένους των Διευθύνσεων, Δασαρχείων και Τμημάτων που υπάγονται σε αυτές.» (Β' 4528).

13. Τις υπ' αρ. 160417/1180/08-07-1980 και 182447/3049/24-09-1980 εγκύκλιες διαταγές του Υπουργείου Γεωργίας σχετικά με την κήρυξη εκτάσεων ως αναδασωτέων.

14. Την υπ' αρ. 216726/23-06-2022 πρόταση του Δασαρχείου Σκοπέλου, από την οποία προκύπτει ότι η έκταση που αναφέρεται στο θέμα, κατά τον χρόνο καταστροφής της, που έγινε από εκχέρωση, αποτελούσε δάσος χαλεπίου πεύκης και αειφύλλων πλατυφύλλων (κυρίως πρίνου) κατά την έννοια της παρ. 1 του άρθρου 3 του ν. 998/1979 και ως εκ τούτου επιβάλλεται η κήρυξή της ως αναδασωτέας.

15. Το υπ' αρ. 267707/11-08-2022 έγγραφο της Διεύθυνσης Δασών Μαγνησίας, με το οποίο εκφράζεται η σύμφωνη γνώμη της, αποφασίζουμε:

Κηρύσσουμε ως αναδασωτέα την διακατεχόμενη έκταση δασικού χαρακτήρα συνολικού εμβαδού δεκατριών χιλιάδων διακοσίων ενενήντα επτά τετραγωνικών μέτρων και τριάντα δύο τετραγωνικών εκατοστών (13.297,32 τ.μ.), που εκχερσώθηκε παράνομα και η οποία βρίσκεται στη θέση «Δίτροπο» του Δήμου Σκοπέλου, Περιφερειακής Ενότητας Μαγνησίας. Η παραπάνω έκταση αποτελείται από το τμήμα 1, εμβαδού 8.597,03 τ.μ. με στοιχεία περιμέτρου (Α1,Β1,Γ1,Δ1,Ε1,Ζ1,Η1,..... Φ1, Χ1, Ω1,30,31,32,33,Α1), το τμήμα 2, εμβαδού 2.851,33 τ.μ., με στοιχεία περιμέτρου (Α3, 46, Ψ1, Χ1, Υ1, Φ1, Β3, Γ3, Δ3, Ε3, Ρ1, Π1, Ο1, Ξ1, Ζ3, Θ3, Ι3, Κ3, Λ3, Μ3, Ν3, Β2,43, 42, 41, 40, 39, 38, 37, Ξ3,Ο3, Π3, Ρ3, Σ3, Τ3, Υ3, Φ3, Χ3, Ψ3, Ω3, 44, 45, 47, 43, Α3) και το τμήμα 3α, εμβαδού 1.848,93 τ.μ., με στοιχεία περιμέτρου (Α2, Β2, Γ2,....., Θ2, Θ2', Ι2, Κ2,.....,Ο2, Π2, Ρ2, Φ2'', Φ2, 36'', 36', 36, 37, 38, 39, 40, 41, 42, 43, Α2), τα οποία απεικονίζονται και προσδιορίζονται επακριβώς από τις αντίστοιχες συντεταγμένες ΕΓΣΑ '87 στο προσαρτημένο στην παρούσα απόφασή μας τοπογραφικό διάγραμμα, κλίμακας εκτύπωσης 1:2.000, το οποίο αποτελεί αναπόσπαστο μέρος αυτής και έχει όρια:

Τμήμα 1 (8.597,03 τ.μ.)

Ανατολικά: Έκταση δασικού χαρακτήρα (ΔΔ και ΑΔ)

Δυτικά: Τμήμα 2 - Έκταση δασικού χαρακτήρα (ΔΔ).

Βόρεια: Έκταση μη δασικού χαρακτήρα σύμφωνα με την υπ' αρ. 836/16-7-2003 Πράξη Χαρακτηρισμού (ΠΑ).

Νότια: Έκταση δασικού χαρακτήρα (ΔΔ).

Τμήμα 2 (2.851,33 τ.μ.)

Ανατολικά: Τμήμα 1- Έκταση μη δασικού χαρακτήρα σύμφωνα με την υπ' αρ. 836/16-7-2003 Πράξη Χαρακτηρισμού (ΠΑ) - Έκταση δασικού χαρακτήρα (ΑΔ)

Δυτικά: Έκταση μη δασικού χαρακτήρα (ΑΑ) - Τμήμα 3α

Βόρεια: Έκταση δασικού χαρακτήρα (ΑΔ).

Νότια: Έκταση δασικού χαρακτήρα (ΔΔ).

Τμήμα 3α (1.848,93 τ.μ.)

Ανατολικά: Έκταση δασικού χαρακτήρα (ΔΔ) - Τμήμα 2.

Δυτικά: Έκταση μη δασικού χαρακτήρα (ΑΑ) - Έκταση που κηρύχθηκε αναδασωτέα με την υπ' αρ. 950/7-4-2003 απόφαση του Γενικού Γραμματέα Περιφέρειας Θεσσαλίας.

Βόρεια: Έκταση που κηρύχθηκε αναδασωτέα με την υπ' αρ. 950/7-4-2003 απόφαση του Γενικού Γραμματέα Περιφέρειας Θεσσαλίας - Έκταση δασικού χαρακτήρα (ΔΔ).

Νότια: Έκταση μη δασικού χαρακτήρα (ΑΑ) - Έκταση δασικού χαρακτήρα (ΔΔ).

Σκοπός της κήρυξης της ανωτέρω έκτασης ως αναδασωτέας, είναι η προστασία της, η διατήρηση του δασικού χαρακτήρα αυτής, ο αποκλεισμός διάθεσής της για άλλη χρήση και η αποκατάσταση με φυσική αναγέννηση της καταστραφείσας δασικής βλάστησης. Η έκταση αυτή πριν την παράνομη εκχέρωση, καλυπτόταν από δασική βλάστηση αειφύλλων πλατυφύλλων (κυρίως πρίνος) και ατόμων χαλεπίου πεύκης κυρίως μέσης και μικρής ηλικίας, με βαθμό συγκόμωσης 60%-80% το τμήμα 1, 25%-40 % το τμήμα 2 και 70% το τμήμα 3 περίπου (κατ' οπτική εκτίμηση).

Από τις διατάξεις της απόφασης αυτής δεν προκαλείται δαπάνη σε βάρος του Κρατικού Προϋπολογισμού.

Η ισχύς της παρούσας αρχίζει από τη δημοσίευσή της στην Εφημερίδα της Κυβερνήσεως.

ΤΟΠΟΓΡΑΦΙΚΟ ΔΙΑΓΡΑΜΜΑ


Έκταση συνολικού εμβαδού 13.297,32τ.μ. στη θέση "Δήληρο" Δήμου Σκαπτιάς, αποτελούμενη από τα τμήματα 1,2,3α που εκχερσώθηκε παρόνομα Ανήκα στην αριθ. Απόφαση 303045/13-09-2022 του Γ.Γ. Δασών.

ΔΙΑΣΤΑΣΕΙΣ ΕΠΙΣΤΡΟΦΗΣ
ΕΠΙΣΤΡΟΦΗΣ
ΕΠΙΣΤΡΟΦΗΣ
ΕΠΙΣΤΡΟΦΗΣ
ΕΠΙΣΤΡΟΦΗΣ

ΑΠΟΣΠΑΣΜΑ ΦΥΛΛΟΥ ΧΑΡΤΗΣ Γ.Υ.Σ.
(5434/6) - ΚΑΙΜΑΚΑ 1: 5000

Αρ. Πρωτ.: 293971
Ημ/νία: 05/09/22

ΕΘΝΙΚΟ ΤΥΠΟΓΡΑΦΕΙΟ
Για τεχνικούς λόγους στο σχεδιάγραμμα,
από το ηλεκτρονικό αρχείο, έγινε
σμίκρυνση κατά ποσοστό **87%**

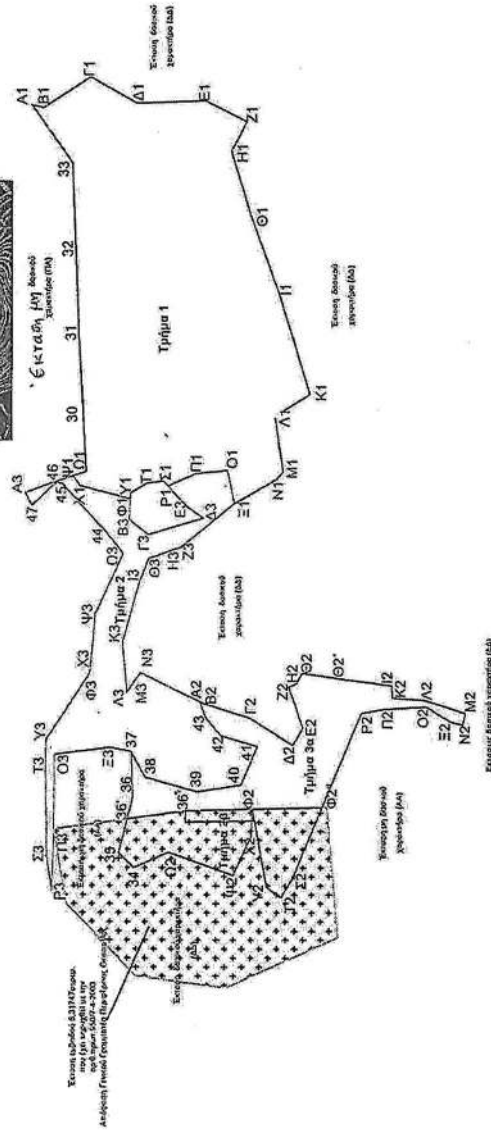


- Τμήμα 1 εμβαδού 8.597,03τ.μ. με στοιχεία «Α1,Β1,Γ1,Δ1,Ε1,Ζ1,Η1,Θ1,Ι1,Κ1,Λ1,Μ1,Ν1,Ξ1,Ο1,Π1,Ρ1,Σ1,Τ1,Υ1,Φ1,Χ1,Ψ1,Ω1,Α2,Β2,Γ2,Δ2,Ε2,Ζ2,Η2,Θ2,Ι2,Κ2,Λ2,Μ2,Ν2,Ξ2,Ο2,Π2,Ρ2,Σ2,Τ2,Υ2,Φ2,Χ2,Ψ2,Ω2,Α3,Β3,Γ3,Δ3,Ε3,Ζ3,Η3,Θ3,Ι3,Κ3,Λ3,Μ3,Ν3,Ξ3,Ο3,Π3,Ρ3,Σ3,Τ3,Υ3,Φ3,Χ3,Ψ3,Ω3,Α4,Β4,Γ4,Δ4,Ε4,Ζ4,Η4,Θ4,Ι4,Κ4,Λ4,Μ4,Ν4,Ξ4,Ο4,Π4,Ρ4,Σ4,Τ4,Υ4,Φ4,Χ4,Ψ4,Ω4» διακατεχόμενου δάσους που παρόνομιος εκχερσώθηκε
- Τμήμα 2 εμβαδού 2.851,33τ.μ. με στοιχεία «Α2,Β2,Γ2,Δ2,Ε2,Ζ2,Η2,Θ2,Ι2,Κ2,Λ2,Μ2,Ν2,Ξ2,Ο2,Π2,Ρ2,Σ2,Τ2,Υ2,Φ2,Χ2,Ψ2,Ω2,Α3,Β3,Γ3,Δ3,Ε3,Ζ3,Η3,Θ3,Ι3,Κ3,Λ3,Μ3,Ν3,Ξ3,Ο3,Π3,Ρ3,Σ3,Τ3,Υ3,Φ3,Χ3,Ψ3,Ω3,Α4,Β4,Γ4,Δ4,Ε4,Ζ4,Η4,Θ4,Ι4,Κ4,Λ4,Μ4,Ν4,Ξ4,Ο4,Π4,Ρ4,Σ4,Τ4,Υ4,Φ4,Χ4,Ψ4,Ω4» διακατεχόμενου δάσους που παρόνομιος εκχερσώθηκε
- Τμήμα 3α εμβαδού 1.848,93τ.μ. με στοιχεία «Α2,Β2,Γ2,Δ2,Ε2,Ζ2,Η2,Θ2,Ι2,Κ2,Λ2,Μ2,Ν2,Ξ2,Ο2,Π2,Ρ2,Σ2,Τ2,Υ2,Φ2,Χ2,Ψ2,Ω2,Α3,Β3,Γ3,Δ3,Ε3,Ζ3,Η3,Θ3,Ι3,Κ3,Λ3,Μ3,Ν3,Ξ3,Ο3,Π3,Ρ3,Σ3,Τ3,Υ3,Φ3,Χ3,Ψ3,Ω3,Α4,Β4,Γ4,Δ4,Ε4,Ζ4,Η4,Θ4,Ι4,Κ4,Λ4,Μ4,Ν4,Ξ4,Ο4,Π4,Ρ4,Σ4,Τ4,Υ4,Φ4,Χ4,Ψ4,Ω4» διακατεχόμενου δάσους που παρόνομιος εκχερσώθηκε
- Τμήμα 3β εμβαδού 1.129τ.μ. με στοιχεία «Α2,Β2,Γ2,Δ2,Ε2,Ζ2,Η2,Θ2,Ι2,Κ2,Λ2,Μ2,Ν2,Ξ2,Ο2,Π2,Ρ2,Σ2,Τ2,Υ2,Φ2,Χ2,Ψ2,Ω2,Α3,Β3,Γ3,Δ3,Ε3,Ζ3,Η3,Θ3,Ι3,Κ3,Λ3,Μ3,Ν3,Ξ3,Ο3,Π3,Ρ3,Σ3,Τ3,Υ3,Φ3,Χ3,Ψ3,Ω3,Α4,Β4,Γ4,Δ4,Ε4,Ζ4,Η4,Θ4,Ι4,Κ4,Λ4,Μ4,Ν4,Ξ4,Ο4,Π4,Ρ4,Σ4,Τ4,Υ4,Φ4,Χ4,Ψ4,Ω4» διακατεχόμενου δάσους που παρόνομιος εκχερσώθηκε
- Έκταση δασικής εμβαδού 5.317,47τ.μ. η οποία έχει κηρυχθεί ανεδοσαστή με την αριθ.πρωτ.5507/4-2003 Απόφαση Γενικού Γραμματέα Περιφέρειας Στερεάς

Σκόπλος 23-6-2022

Η αιρετική

Ευδοκία Γαλάνη

Δασολόγος, MSc

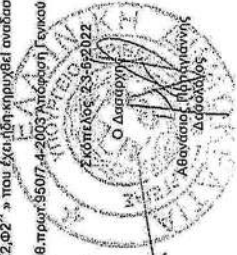

Τμήμα 1 (8.597,03τ.μ.)			
α/α	Χ	Ψ	Αποστάσεις (μ.)
A1	473174.1775	4327874.7949	A1-B1: 4,01
B1	473173.2700	4327870.8810	B1-Γ1: 18,99
Γ1	473183.5960	4327854.9320	Γ1-Δ1: 18,08
Δ1	473174.8960	4327839.0800	Δ1-Ε1: 23,44
Ε1	473175.7860	4327815.6550	Ε1-Ζ1: 15,95
Ζ1	473168.7990	4327801.3100	Ζ1-Η1: 11,06
Η1	473159.1260	4327806.6770	Η1-Θ1: 22,52
Θ1	473137.6640	4327799.8290	Θ1-Ι1: 26,88
Ι1	473112.5390	4327790.2610	Ι1-Κ1: 35,66
Κ1	473078.4647	4327779.7281	Κ1-Λ1: 13,99
Λ1	473071.1600	4327791.6640	Λ1-Μ1: 18,83
Μ1	473052.5410	4327788.8490	Μ1-Ν1: 3,36
Ν1	473049.9770	4327791.0240	Ν1-Ξ1: 16,58
Ξ1	473042.1136	4327805.6288	Ξ1-Ο1: 11,06
Ο1	473052.9187	4327808.0095	Ο1-Π1: 10,62
Π1	473051.9265	4327818.5929	Π1-Ρ1: 10,60
Ρ1	473047.6909	4327828.3191	Ρ1-Σ1: 2,20
Σ1	473049.2510	4327829.8760	Σ1-Τ1: 5,75
Τ1	473048.5740	4327835.5900	Τ1-Υ1: 6,31
Υ1	473045.4760	4327841.0950	Υ1-Φ1: 1,97
Φ1	473043.5001	4327841.1837	Φ1-Χ1: 17,58
Χ1	473047.6269	4327858.2805	Χ1-Ψ1: 4,14
Ψ1	473050.9901	4327860.6951	Ψ1-Ω1: 4,71
Ω1	473052.5089	4327856.2337	Ω1-30: 18,37
30	473070.8531	4327857.2395	30-31: 27,94
31	473098.7595	4327858.7695	31-32: 27,10
32	473125.8401	4327859.7959	32-33: 29,33
33	473155.1459	4327860.9883	33-Α1: 23,51

Τμήμα 2 (2.851,33τ.μ.)			
α/α	Χ	Ψ	Αποστάσεις (μ.)
A3	473045.4900	4327876.8502	A3-Ψ1: 17,06
Ψ1	473050.9901	4327860.6951	Ψ1-Χ1: 4,14
Χ1	473047.6269	4327858.2805	Χ1-Φ1: 17,58
Φ1	473043.5001	4327841.1837	Φ1-B3: 6,94
B3	473036.5650	4327841.4950	B3-Γ3: 8,12
Γ3	473031.5360	4327835.1170	Γ3-Δ3: 19,54
Δ3	473037.1700	4327816.4040	Δ3-E3: 5,74
E3	473040.4640	4327821.1070	E3-P1: 10,21
P1	473047.6909	4327828.3191	P1-Π1: 10,61
Π1	473051.9265	4327818.5929	Π1-Ο1: 10,63
Ο1	473052.9187	4327808.0095	Ο1-Ξ1: 11,06
Ξ1	473042.1136	4327805.6288	Ξ1-Z3: 23,90
Z3	473027.1440	4327824.2580	Z3-H3: 1,93
H3	473026.6950	4327826.1360	H3-Θ3: 9,30
Θ3	473023.5640	4327834.8900	Θ3-I3: 8,41
I3	473015.7480	4327838.0020	I3-K3: 20,97
K3	472995.5630	4327843.6910	K3-Λ3: 16,81
Λ3	472978.8220	4327842.2110	Λ3-M3: 5,47
M3	472983.3340	4327839.1150	M3-N3: 2,53
N3	472985.3010	4327837.5200	N3-A2: 22,21
A2	472975.7566	4327817.4698	A2-43: 5,51
43	472970.5669	4327815.6163	43-42: 7,75
42	472964.6137	4327810.6553	42-41: 13,40
41	472960.9757	4327797.7569	41-40: 14,07
40	472948.0773	4327803.3793	40-39: 15,39
39	472945.7621	4327818.5929	39-38: 18,22
38	472950.7231	4327836.1215	38-37: 9,63
37	472959.1731	4327840.7383	37-Ξ3: 7,53
Ξ3	472960.4961	4327848.1467	Ξ3-Ο3: 18,67
Ο3	472958.1149	4327866.6675	Ο3-Π3: 29,63
Π3	472928.4815	4327866.9321	Π3-P3: 15,09
P3	472913.4001	4327867.4613	P3-Σ3: 11,43
Σ3	472924.6940	4327869.2470	Σ3-T3: 32,55
T3	472957.2390	4327869.7360	T3-Y3: 5,71
Y3	472962.9450	4327869.5780	Y3-Φ3: 25,20
Φ3	472983.9400	4327855.6320	Φ3-Χ3: 2,21
Χ3	472985.9400	4327854.6930	Χ3-Ψ3: 19,21
Ψ3	473005.0780	4327852.9700	Ψ3-Ω3: 22,21
Ω3	473025.2430	4327843.6720	Ω3-44: 8,90
44	473032.1730	4327849.2540	44-45: 22
45	473048.3280	4327864.1790	45-46: 2,23
46	473048.6070	4327866.3960	46-47: 10,90
47	473041.3500	4327874.5170	47-A3: 4,75

Τμήμα 3α (1.848,93τ.μ.)			
α/α	Χ	Ψ	Αποστάσεις (μ.)
37	472959.1731	4327840.7383	37-38: 9,62
38	472950.7231	4327836.1215	38-39: 18,22
39	472945.7621	4327818.5929	39-40: 15,39
40	472948.0773	4327803.3793	40-41: 14,07
41	472960.9757	4327797.7569	41-42: 13,40
42	472964.6137	4327810.6553	42-43: 7,75
43	472970.5669	4327815.6163	43-A2: 5,51
A2	472975.7566	4327817.4698	A2-B2: 1,41
B2	472975.1030	4327816.2160	B2-Γ2: 16,46
Γ2	472970.4090	4327800.4400	Γ2-Δ2: 17,36
Δ2	472961.3700	4327785.6160	Δ2-E2: 6,63
E2	472966.9800	4327782.0770	E2-Z2: 14,53
Z2	472980.6890	4327786.8996	Z2-H2: 3,15
H2	472982.0250	4327784.0450	H2-Θ2: 3,66
Θ2	472985.2960	4327782.4090	Θ2-Θ2': 12,03
Θ2'	472983.6670	4327770.4900	Θ2'-Ι2: 19,13
Ι2	472981.2470	4327751.5150	Ι2-K2: 4,03
K2	472977.2210	4327751.2600	K2-Λ2: 10,93
Λ2	472970.4090	4327800.4400	Λ2-M2: 14,46
M2	472972.2260	4327726.5290	M2-N2: 4,11
N2	472968.2250	4327727.4920	N2-Ξ2: 4,10
Ξ2	472969.2273	4327731.4651	Ξ2-O2: 9,62
O2	472974.2545	4327739.6673	O2-Π2: 14,05
Π2	472973.4607	4327753.6903	Π2-P2: 8,31
P2	472972.1377	4327761.8923	P2-Φ2'': 34,38
Φ2''	472940.5749	4327775.5209	Φ2''-Φ2: 23,85
Φ2	472940.0740	4327799.3790	Φ2-36'': 22,90
36''	472939.4300	4327822.2800	36''-36': 20,00
36'	472936.7507	4327842.0969	36'-36: 7,58
36	472944.0919	4327840.2091	36-37: 15,09

Η απόφαση αυτή να δημοσιευθεί στην Εφημερίδα της Κυβερνήσεως.

Βόλος 13 Σεπτεμβρίου 2022

Με εντολή Γενικού Γραμματέα Δασών
Η Προϊσταμένη Επιθεώρησης Εφαρμογής
Δασικής Πολιτικής Θεσσαλίας - Στερεάς Ελλάδας
ΖΩΗ ΦΤΙΚΑ

Αριθμ. 91903

(2)

Επανακαθορισμός οριογραμμών αιγιαλού παραλίας και παλαιού αιγιαλού στην θέση «Σαρακίνα» του Δήμου Πύργου Π.Ε. Ηλείας.

Ο ΣΥΝΤΟΝΙΣΤΗΣ ΑΠΟΚΕΝΤΡΩΜΕΝΗΣ
ΔΙΟΙΚΗΣΗΣ ΠΕΛΟΠΟΝΝΗΣΟΥ ΔΥΤΙΚΗΣ
ΕΛΛΑΔΑΣ ΚΑΙ ΙΟΝΙΟΥ

Έχοντας υπόψη:

1. Τον ν. 2503/1997 «Διοίκηση, Οργάνωση, Στελέχωση της Περιφέρειας, ρύθμιση θεμάτων για την Τοπική Αυτοδιοίκηση και άλλες διατάξεις».

2. Τον ν. 3200/1955 «περί Διοικητικής Αποκέντρωσης».

3. Το άρθρο 9 του ν. 2690/1999 «Κύρωση του Κώδικα Διοικητικής Διαδικασίας και άλλες διατάξεις» (Α' 45).

4. Την υπό στοιχεία 1063349/790/Α0006/3-8-2004 απόφαση του Υπουργού Οικονομίας και Οικονομικών, σχετικά με την καταγραφή -διοικητική κωδικοποίηση των αρμοδιοτήτων σε θέματα υπηρεσιών του Υπουργείου Οικονομίας και Οικονομικών που περιέρχονται στους Γενικούς Γραμματείς Περιφερειών, κατά την παρ. 21 του άρθρου 46 του ν. 3220/2004.

5. Την παρ. 21 του άρθρου 46 του ν. 3220/2004 «Μέτρα αναπτυξιακής και κοινωνικής πολιτικής - αντικειμενικοποίηση του φορολογικού ελέγχου και άλλες διατάξεις» (Α' 15).

6. Τα άρθρα 6, 238, 280 και 283 του ν. 3852/2010 «Νέα Αρχιτεκτονική της Αυτοδιοίκησης και της Αποκεντρωμένης Διοίκησης-Πρόγραμμα Καλλικράτης» (Α' 87).

7. Το π.δ. 139/2010 «Οργανισμός της Αποκεντρωμένης Διοίκησης Πελοποννήσου, Δυτ. Ελλάδος και Ιονίου» (Α' 232).

8. Τον ν. 2971/2001 (Α' 285).

9. Την υπό στοιχεία 1089532/8205/Β0010/20-04-2005 (Β' 595) κοινή υπουργική απόφαση των Υπουργών Οικονομίας και Οικονομικών και Π.Ε.ΧΩ.ΔΕ. σχετικά με την εφαρμογή των όσων αναφέρονται στην παρ. 1 του άρθρου 9 του ν. 2971/2001.

10. Το π.δ. 142/2017 «Οργανισμός του Υπουργείου Οικονομικών (Α' 181)».

11. Το άρθρο 28 του ν. 4325/2015 «Εκδημοκρατισμός της Διοίκησης- Καταπολέμηση της Γραφειοκρατίας και Ηλεκτρονική Διακυβέρνηση. Αποκατάσταση αδικιών και άλλες διατάξεις» (Α' 47).

12. Το άρθρο 24 του ν. 4368/2016 «Μέτρα για την επιτάχυνση του Κυβερνητικού έργου και άλλες διατάξεις» (Α' 21) με το οποίο προστέθηκε το άρθρο 28Α στον

ν. 4325/2015 και ειδικότερα στην παρ. 5α αυτού που αναφέρεται ότι «Ο Συντονιστής της Αποκεντρωμένης Διοίκησης με απόφασή του η οποία δημοσιεύεται στην Εφημερίδα της Κυβερνήσεως, δύναται να μεταβιβάζει στους προϊσταμένους των οργανικών μονάδων της ορισμένες από τις αρμοδιότητες του ή το δικαίωμα υπογραφής "Με εντολή Συντονιστή της Αποκεντρωμένης Διοίκησης"».

13. Το άρθρο 5 του ν. 3469/2006 «Εθνικό Τυπογραφείο, Εφημερίς της Κυβερνήσεως και άλλες διατάξεις» (Α' 131).

14. Την υπ' αρ. 34021/25-05-2022 (Υ.Ο.Δ.Δ. 435) απόφαση του Υπουργού Εσωτερικών περί αυτοδίκαιης απαλλαγής του Νικολάου Παπαθεοδώρου του Αγγελάκη από τα καθήκοντα του Συντονιστή της Αποκεντρωμένης Διοίκησης Π.Δ.Ε.Ι και ορισμού του Διονυσίου Παναγιωτόπουλου του Παναγιώτου ως ασκούντα Καθήκοντα Συντονιστή ιδίας Αποκεντρωμένης Διοίκησης.

15. Την από 24-07-2020 αίτηση της Βασιλικής Λουμιώτη χήρας Γεωργίου με την συνημμένη σε αυτή την από του έτους 2020 Γεωπεριβαλλοντική Μελέτη της παράκτιας ζώνης της βόρειας ακτής του Κυπαρισσιακού κόλπου με σκοπό τη διερεύνηση της ύπαρξης παλαιού αιγιαλού στην περιοχή Σαρακίνα του Δήμου Πύργου Ηλείας του Εθνικού και Καποδιστριακού Πανεπιστημίου Αθηνών.

16. Την από 21-04-2021 αίτηση της Βασιλικής Λουμιώτη με τα συνημμένα σε αυτή στοιχεία.

17. Την υπ' αρ. 530/25-05-1993 (Δ' 640) απόφαση του Νομάρχη Ηλείας για τον καθορισμό των ορίων αιγιαλού παραλίας και παλαιού αιγιαλού στην παραλιακή θέση όρια Κοινότητας Σκουροχωρίου (Καβούρι-Αντλιοστάσιο) μέχρι όρια Δήμου Πύργου (ΣΠΙΑΤΖΑ-ΜΟΥΤΕΛΗ).

18. Την από 07-05-2021 έκθεση της Επιτροπής του άρθρου 3 του ν. 2971/2001 για τον επανακαθορισμό των ορίων αιγιαλού παραλίας και παλαιού αιγιαλού στη θέση «ΣΑΡΑΚΙΝΑ» του Δήμου Πύργου Π.Ε. Ηλείας.

19. Την από 10-11-2021 έκθεση της Επιτροπής του άρθρου 3 του ν. 2971/2001 για τον επανακαθορισμό των ορίων αιγιαλού παραλίας και παλαιού αιγιαλού στη θέση «ΣΑΡΑΚΙΝΑ» του Δήμου Πύργου Π.Ε. Ηλείας.

20. Το υπό στοιχεία 61811ΕΞ 2020/18-06-2020 έγγραφο της Διεύθυνσης Δημόσιας Περιουσίας του Υπουργείου Οικονομικών περί διευκρινίσεων αναφορικά με τις διατάξεις των παρ. 1 και 4 του άρθρου 7Α του ν. 2971/2001.

21. Την από 07-04-2022 Έκθεση της Επιτροπής του άρθρου 3 του ν. 2971/01 για τον επανακαθορισμό των ορίων αιγιαλού παραλίας και παλαιού αιγιαλού στη θέση «ΣΑΡΑΚΙΝΑ» του Δήμου Πύργου Π.Ε. Ηλείας.

22. Την από 17-05-2022 αίτηση διαμαρτυρίας της Βασιλικής χήρας Γεωργίου Λουμιώτη προς το τμήμα Δημόσιας Περιουσίας Διεύθυνσης Οικονομικού Α.Δ.Π.Δ.Ε.Ι.

23. Το υπ' αρ. 79737/26-05-2022 έγγραφό μας προς την Επιτροπή του άρθρου 3 του ν. 2971/2001 για την επανεξέταση ενδεχομένου σύγκλιση αυτής λαμβάνοντας υπόψη τα αναφερόμενα στη αίτηση διαμαρτυρία της Λουμιώτη.

24. Το υπ' αρ. 43716/06-06-2022 έγγραφο της Κτηματικής Υπηρεσίας Ηλείας προς το τμήμα Δημόσιας Περιουσίας Διεύθυνσης Οικονομικού το οποίο αποτελεί

απάντηση στο προαναφερόμενο έγγραφο με συνημμένα στοιχεία.

25. Το γεγονός ότι με την παρούσα απόφαση δεν προκαλείται δαπάνη σε βάρος του κρατικού προϋπολογισμού.

26. Όλα τα στοιχεία του φακέλου της υπόθεσης που διατηρείται στο αρχείο της Κτηματικής Υπηρεσίας Ν. Ηλείας, αποφασίζουμε:

Επικυρώνουμε την από 07-04-2022 Έκθεση της Επιτροπής του άρθρου 3 του ν. 2971/2001 για τον επανακαθορισμό των ορίων αιγιαλού παραλίας και παλαιού αιγιαλού στη θέση ΣΑΡΑΚΙΝΑ ΣΠΙΑΤΖΑ του Δήμου Πύργου Π.Ε Ηλείας, σύμφωνα με την οποία ομόφωνα απορρίπτεται η αίτηση της Βασιλικής Λουμιώτη χήρας Γεωργίου, αφού από την κατατεθείσα αίτηση και τα σχετικά στοιχεία που την συνοδεύουν, δεν τεκμηριώνεται έννομο συμφέρον της αιτούσας όπως απαιτείται σύμφωνα με το εδάφιο 3 της παρ. 5 του άρθρου 4 του ν. 2971/2001 ενώ και στην σχετική αίτησή της δεν τεκμηριώνεται δικαίωμα ιδιοκτησίας λόγω απόρριψης τόσο της σχετικής δήλωσης του θανόντα συζύγου της σύμφωνα με τον ν. 2308/1995 (Κτηματογράφηση για τη δημιουργία Εθνικού Κτηματολογίου) όσο της αντίστοιχης ένστασης του ιδίου για την προαναφερόμενη απόρριψη και δεν επανακαθορίζονται οι οριογραμμές αιγιαλού παραλίας και παλαιού αιγιαλού στην εν λόγω περιοχή.

ΕΚΘΕΣΗ ΕΠΙΤΡΟΠΗΣ ΚΑΘΟΡΙΣΜΟΥ

του άρθρου 3 του ν. 2971/2001

Για τον επανακαθορισμό των ορίων του αιγιαλού-παραλίας και Παλαιού Αιγιαλού στην θέση «ΣΑΡΑΚΙΝΑ» του Δήμου Πύργου ΠΕ Ηλείας.

Στον Πύργο σήμερα στις 07-04-2022, ημέρα Πέμπτη, οι παρακάτω υπογράφοντες:

1. Κωνσταντίνα Σακελλαρίου, ΠΕ/Μηχανικών, Προϊσταμένη της Κτηματικής Υπηρεσίας, ως Πρόεδρος.

2. Κωνσταντίνος Παπαδόπουλος, ΤΕ/Μηχανικών, Τοπογράφος Μηχανικός της Κτηματικής Υπηρεσίας Ηλείας, ως μέλος.

3. Κωνσταντίνος Χαραλάμπους, Πλωτάρχης Λ.Σ., Λιμενάρχης Κατακόλου, ως μέλος

με απόντα το μέλος Γεώργιο Αντωνόπουλο, ΠΕ/Μηχανικών, προϊστάμενος του Αυτοτελούς Τμήματος Πολεοδομίας του Δήμου Πύργου και του νόμιμου αναπληρωτή του και με απόντα το μέλος Ιωάννη Τσαγκαρέστο, ΠΕ/Μηχανικών, Διευθυντή Χωροταξίας και Περιβάλλοντος Δυτικής Ελλάδας της Αποκεντρωμένης Διοίκησης Πελοποννήσου, Δυτικής Ελλάδας και Ιονίου και του νόμιμου αναπληρωτή του

που αποτελούμε την επιτροπή του άρθρου 3 του ν. 2971/2001 «Αιγιαλός, παραλία και άλλες διατάξεις» όπως αυτός έχει τροποποιηθεί και ισχύει, όπως καθορίστηκε η σύνθεση της με την υπ' αρ. 176858/22-10-2020 απόφαση του Συντονιστή της Αποκεντρωμένης Διοίκησης Πελοποννήσου, Δυτικής Ελλάδας και Ιονίου, παρόντος και του Δημητρίου Μενύχτα ΤΕ/Μηχανικών

γραμματέα της Επιτροπής, συνεδριάσαμε στα γραφεία της Κτηματικής Υπηρεσίας Ηλείας, ύστερα από την υπό στοιχεία 17805 ΕΞΕ 2022/14-03-2022 έγγραφη πρόσκληση της προέδρου.

Πριν την έναρξη της συνεδρίασης παραβρέθηκε ο δικηγόρος Πρωτοδικείου Ηλείας Φώτιος Λουμίτης (Α.Μ. Δ.Σ.Η.:67) εκπρόσωπος της Βασιλικής Λουμιώτη χήρας Γεωργίου και ανέπτυξε συνοπτικά ενώπιον της Επιτροπής τα όσα έχει καταθέσει εγγράφως με την από 07-05-2021 επιστολή του καθώς και με το από 07-05-2021 υπόμνημα και τα συνοδευτικά σε αυτό στοιχεία και ζήτησε να γίνει δεκτή η αίτηση επανακαθορισμού που έχει κατατεθεί. Επίσης παραβρέθηκε ο δικηγόρος Πρωτοδικείου Ηλείας Χαράλαμπος Αντύπας (Α.Μ. Δ.Σ.Η.: 106) εκπρόσωπος και αυτός της Βασιλικής Λουμιώτη χήρα Γεωργίου ο οποίος ανέφερε ότι δεν ζητούν από την Επιτροπή να υιοθετήσει αναγκαστικά την γεωλογική μελέτη που έχει κατατεθεί αλλά ζητούν να εκκινήσει την διαδικασία επαλήθευσης των δεδομένων της μελέτης που έχει κατατεθεί και έχει συνταχθεί από έναν δημόσιο φορέα όπως το ΕΚΠΑ σύμφωνα με το άρθρο 7 Α του ν. 2971/2001. Μετά από τις παραπάνω δηλώσεις οι εκπρόσωποι δικηγόροι αποχώρησαν από το χώρο συνεδρίασης της Επιτροπής.

Αφού διαπιστώθηκε απαρτία των μελών της Επιτροπής κηρύχθηκε η έναρξη της συνεδρίασης της Επιτροπής και Αφού λάβαμε υπόψη

1. Τον ν. 2971/2001 «Περί αιγιαλού και παραλίας» όπως έχει τροποποιηθεί και ισχύει σήμερα

2. Την υπό στοιχεία 1089532/8205/Β0010/20-04-2005 (Β' 595) κοινή υπουργική απόφαση των υπουργών Οικονομίας και Οικονομικών και Π.Ε.ΧΩ.ΔΕ. σχετικά με την εφαρμογή των όσων αναφέρονται στην παρ. 1 του άρθρου 9 του ν. 2971/2001.

3. Τον ν. 2690/1999 «Κύρωση του Κώδικα Διοικητικής Διαδικασίας και άλλες διατάξεις» (Α' 45).

4. Την από 24-07-2020 αίτηση της Βασιλικής Λουμιώτη χήρας Γεωργίου με την συνημμένη σε αυτή την από έτους 2020 «Γεωπεριβαλλοντική Μελέτη της παράκτιας ζώνης της βόρειας ακτής του Κυπαρισσιακού κόλπου με σκοπό τη διερεύνηση ύπαρξης παλαιού αιγιαλού στην περιοχή/οικισμό «Σαρακίνα» του Δήμου Πύργου Ηλείας» του Εθνικού και Καποδιστριακού Πανεπιστημίου Αθηνών.

5. Την από 21-04-2021 αίτηση της Βασιλικής Λουμιώτη χήρας Γεωργίου με τα συνημμένα σε αυτή στοιχεία.

6. Την υπ' αρ. 530/25-05-1993 (Δ' 640) απόφαση του Νομάρχη Ηλείας για τον «καθορισμό ορίων Αιγιαλού - Παραλίας και Παλαιού Αιγιαλού στην παραλιακή θέση Όρια Κοινότητας Σκουροχωρίου (ΚΑΒΟΥΡΙ - ΑΝΤΛΙΟΣΤΑΣΙΟ) μέχρι Όρια Δήμου Πύργου (ΣΠΙΑΤΖΑ - ΜΟΥΤΕΛΗ)».

7. Την από 07-05-2021 έκθεση της Επιτροπής του άρθρου 3 του ν. 2971/2001 για τον επανακαθορισμό των ορίων αιγιαλού, παραλίας και παλαιού αιγιαλού στην θέση «ΣΑΡΑΚΙΝΑ» του Δήμου Πύργου ΠΕ Ηλείας.

8. Την από 10-11-2021 έκθεση της Επιτροπής του άρθρου 3 του ν. 2971/2001 για τον επανακαθορισμό των ορίων αιγιαλού, παραλίας και παλαιού αιγιαλού στην θέση «ΣΑΡΑΚΙΝΑ» του Δήμου Πύργου ΠΕ Ηλείας.

9. Το υπό στοιχεία 61811 ΕΞ 2020/18-06-2020 έγγραφο της Διεύθυνσης Δημόσιας Περιουσίας του Υπουργείου

Οικονομικών περί «Διευκρινίσεις αναφορικά με τις παρ. 1 και 4 του άρθρου 7Α του ν. 2971/2001 (Α' 285), όπως τροποποιήθηκε και ισχύει».

10. Όλα τα λοιπά έγγραφα και στοιχεία που υπάρχουν στον σχετικό φάκελο για τον επανακαθορισμό των ορίων αιγιαλού, παραλίας και παλαιού αιγιαλού, αποφασίζουμε:

Ομόφωνα να απορρίψουμε την αίτηση επανακαθορισμού της Βασιλικής Λουμιώτη χήρας Γεωργίου αφού από την κατατεθείσα αίτηση και τα σχετικά στοιχεία που την συνοδεύουν δεν τεκμηριώνεται το έννομο συμφέρον της αιτούσας όπως απαιτείται σύμφωνα με το εδάφιο 3 της παρ. 5 του άρθρου 4 του ν. 2971/2001 όπως ισχύει σήμερα ενώ και στην σχετική αίτηση της δεν τεκμηριώνεται δικαίωμα ιδιοκτησίας λόγω απόρριψης τόσο της σχετικής δήλωσης του θανόντα συζύγου της σύμφωνα με τον ν. 2308/95 (Κτηματογράφηση για τη δημιουργία Εθνικού Κτηματολογίου) όσο της αντίστοιχης ένστασης του ιδίου για την προαναφερόμενη απόρριψη και να μην επανακαθορίσουμε τις οριογραμμές αιγιαλού, παραλίας και παλαιού αιγιαλού στην θέση που αναφέρεται η σχετική αίτηση.

Η Επιτροπή

Η Πρόεδρος	Τα Μέλη
ΚΩΝΣΤΑΝΤΙΝΑ	ΚΩΝΣΤΑΝΤΙΝΟΣ
ΣΑΚΕΛΛΑΡΙΟΥ	ΠΑΠΑΔΟΠΟΥΛΟΣ
	ΚΩΝΣΤΑΝΤΙΝΟΣ
	ΧΑΡΑΛΑΜΠΟΥΣ
	3. (Απών)
	4. (Απών)

Η παρούσα απόφαση με την Έκθεση της Επιτροπής, είναι αναρτητέα από την αρμόδια Υπηρεσία του Υπουργείου Οικονομικών στην σχετική ιστοσελίδα του και στην διεύθυνση: <https://www1.gsis.gr/gsp/dhpe/publicgis/faces/home.eShore>.

Η απόφαση αυτή με την Έκθεση της Επιτροπής αιγιαλού και παραλίας να δημοσιευθεί στην Εφημερίδα της Κυβερνήσεως.

Πάτρα, 16 Σεπτεμβρίου 2022

Ο Ασκών καθήκοντα Συντονιστή
Αποκεντρωμένης Διοίκησης
ΔΙΟΝΥΣΙΟΣ ΠΑΝΑΓΙΩΤΟΠΟΥΛΟΣ

Αριθμ. 143627

(3)

Αναγνώριση οδού εκτός σχεδίου ως Προϋφιστάμενης του έτους 1923.

Ο ΣΥΝΤΟΝΙΣΤΗΣ ΑΠΟΚΕΝΤΡΩΜΕΝΗΣ ΔΙΟΙΚΗΣΗΣ
ΠΕΛΟΠΟΝΝΗΣΟΥ, ΔΥΤΙΚΗΣ ΕΛΛΑΔΟΣ ΚΑΙ ΙΟΝΙΟΥ

Έχοντας υπόψη:

1. Τον ν. 3852/2010, «Νέα Αρχιτεκτονική της Αυτοδιοίκησης και της Αποκεντρωμένης Διοίκησης - Πρόγραμμα Καλλικράτης» (Α' 87), όπως τροποποιήθηκε και ισχύει και ειδικότερα των άρθρων 6 και 280.

2. Το π.δ. 139/2010 «Οργανισμός της Αποκεντρωμένης Διοίκησης Πελοποννήσου, Δυτικής Ελλάδας και Ιονίου», (Α' 232).

3. Τον ν. 2503/1997, «Διοίκηση, Οργάνωση της Περιφέρειας, ρύθμιση θεμάτων για την τοπική αυτοδιοίκηση και άλλες διατάξεις», (Α' 107).

4. Τον ν. 2647/1998 «Μεταβίβαση αρμοδιοτήτων στις Περιφέρειες και την Αυτοδιοίκηση και άλλες διατάξεις», (Α' 237).

5. Τον ν. 4325/2015 «Εκδημοκρατισμός της Διοίκησης - Καταπολέμηση Γραφειοκρατίας και Ηλεκτρονική Διακυβέρνηση. Αποκατάσταση αδικιών και άλλες διατάξεις» (Α' 47) και συγκεκριμένα την παρ. 1 του άρθρου 28.

6. Την υπ' αρ. 34021/25.05.2022 απόφαση του Υπουργού Εσωτερικών «Αυτοδίκαιη απαλλαγή του Νικολάου Παπαθεοδώρου του Αγγελάκη από τα καθήκοντα του Συντονιστή της Αποκεντρωμένης Διοίκησης Πελοποννήσου, Δυτικής Ελλάδας και Ιονίου και ορισμός ασκούντος καθήκοντα Συντονιστή της Αποκεντρωμένης Διοίκησης Πελοποννήσου, Δυτικής Ελλάδας και Ιονίου» (Υ.Ο.Δ.Δ. 435).

7. Την υπ' αρ. οικ. 10746/30.06.2022 απόφαση του Συντονιστή της Αποκεντρωμένης Διοίκησης Πελοποννήσου Δυτικής Ελλάδας και Ιονίου «Μεταβίβαση δικαιώματος υπογραφής "Με εντολή Συντονιστή" στον προϊστάμενο της Γενικής Διεύθυνσης Χωροταξικής Περιβαλλοντικής και Αγροτικής Πολιτικής, καθώς και στους προϊσταμένους των Υπηρεσιών της Γενικής Διεύθυνσης Χωροταξικής Περιβαλλοντικής και Αγροτικής Πολιτικής της Αποκεντρωμένης Διοίκησης Πελοποννήσου, Δυτικής Ελλάδας και Ιονίου» (Β' 3570).

8. Την υπ' αρ. οικ. 122725/08.08.2022 απόφαση του Συντονιστή της Αποκεντρωμένης Διοίκησης Πελοποννήσου Δυτικής Ελλάδας και Ιονίου «Συμπλήρωση της υπ' αρ. οικ. 10746/30.06.2022 απόφασης του Συντονιστή της Αποκεντρωμένης Διοίκησης Πελοποννήσου Δυτικής Ελλάδας και Ιονίου περί Μεταβίβασης δικαιώματος υπογραφής "Με εντολή Συντονιστή" στον προϊστάμενο της Γενικής Διεύθυνσης Χωροταξικής Περιβαλλοντικής και Αγροτικής Πολιτικής, καθώς και στους προϊσταμένους των Υπηρεσιών της Γενικής Διεύθυνσης Χωροταξικής Περιβαλλοντικής και Αγροτικής Πολιτικής της Αποκεντρωμένης Διοίκησης Πελοποννήσου, Δυτικής Ελλάδας και Ιονίου».

9. Την υπ' αρ. 32600/31.03.2020 απόφαση του Συντονιστή της Αποκεντρωμένης Διοίκησης Πελοποννήσου Δυτικής Ελλάδας και Ιονίου «Συγκρότηση του Συμβουλίων Πολεοδομικών Θεμάτων και Αμφισβητήσεων (ΣΥ.ΠΟ.Θ.Α.) Α', στην έδρα της Περιφερειακής Ενότητας (Π.Ε.) Λακωνίας της Περιφέρειας Πελοποννήσου» (Υ.Ο.Δ.Δ. 301) και αναρτήθηκε στο «Διαύγεια» με Α.Δ.Α.: 6ΡΔ4ΟΡ1Φ-6Η5.

10. Την υπ' αρ. οικ. 35898/26.02.2021 απόφαση του Συντονιστή της Αποκεντρωμένης Διοίκησης Πελοποννήσου Δυτικής Ελλάδας και Ιονίου «Τροποποίηση της υπ' αρ. 32600/31.3.2020 απόφασης του Συντονιστή της Αποκεντρωμένης Διοίκησης Πελοποννήσου, Δυτικής Ελλάδας και Ιονίου που αφορά στη συγκρότηση του Συμβουλίου Πολεοδομικών Θεμάτων και Αμφισβητήσεων (ΣΥ.ΠΟ.Θ.Α.) Α', στην έδρα της Περιφερειακής

Ενότητας (Π.Ε.) Λακωνίας της Περιφέρειας Πελοποννήσου, ως προς τον αναπληρωτή Πρόεδρο, (Υ.Ο.Δ.Δ. 186, διόρθωση σφάλματος Υ.Ο.Δ.Δ. 255) όπως αναρτήθηκε στο «Διαύγεια» με Α.Δ.Α.: ΨΓΔΤΟΡ1Φ-Ο2Σ.

11. Το ν.δ. 17-7-1923 «Περί σχεδίων πόλεων, κωμών και συνοικισμών του Κράτους και οικοδομής αυτών» (Α' 228) και ειδικότερα το άρθρο 20.

12. Το π.δ. 24-5-1985 «Τροποποίηση των όρων και περιορισμών δόμησης των γηπέδων των κειμένων εκτός των ρυμοτομικών σχεδίων των πόλεων και εκτός των ορίων των νομίμως υφισταμένων προ του έτους 1923 οικισμών» (Δ' 270) και ειδικότερα το άρθρο 1.

13. Τα οριζόμενα στην Εγκ. 27610/6/21.06.2011 του Υ.Π.Ε.Κ.Α. «Νέα Αρχιτεκτονική της Αυτοδιοίκησης και της Αποκεντρωμένης Διοίκησης - Πρόγραμμα Καλλικράτης, Φ.Ε.Κ. 87/Α' /07.06.2010 - Θέματα Πολεοδομικού Ενδιαφέροντος» και ειδικότερα στην παρ. Β.3.

14. Την από 18.02.2021 αίτηση της «ΒΑΜΒΑΛΗΣ Α.Ε.» που αφορά σε αίτημα διαπίστωσης ύπαρξης αγροτικής οδού προ του έτους 1923, κειμένης σε περιοχή εκτός σχεδίου πόλης, εκτός ορίων του οικισμού «Γκοριτσά» έως την περιοχή «Βασιλοπέραμα», του Δήμου Σπάρτης, Π.Ε. Λακωνίας, Περιφέρειας Πελοποννήσου.

15. Την από τον Φεβρουάριο του 2021 Τεχνική Έκθεση του πολιτικού μηχανικού Ζερβού Ν. στην οποία γίνεται αναφορά στα στοιχεία που επιλέχθηκαν και εξετάστηκαν, μέσω των οποίων επιχειρείται η τεκμηρίωση της διαπίστωσης ύπαρξης της υπό εξέταση οδού ως προϋφιστάμενης του έτους 1923.

16. Το υπ' αρ. 31260/02.07.2021 έγγραφο για την προσκόμιση συμπληρωματικών στοιχείων επί της μελέτης.

17. Την από 03.08.2021 αίτηση της «ΒΑΜΒΑΛΗΣ Α.Ε. με την οποία προσκομίσθηκαν συμπληρωματικά στοιχεία επί της μελέτης.

18. Το υπ' αρ. 139343/10.12.2021 έγγραφό μας για την προσκόμιση έκθεσης φωτοερμηνείας συμπληρωματικά της μελέτης που υποβλήθηκε.

19. Την υπό στοιχεία ΔΙ.ΠΕ.ΧΩ.ΣΧ.ΠΕ. 230140/17.12.2021 αίτηση της «ΒΑΜΒΑΛΗΣ Α.Ε.» με την οποία υποβλήθηκε συμπληρωματικά η από τον Δεκέμβριο του 2021 Τεχνική Έκθεση Φωτοερμηνείας, του δασολόγου-περιβαλλοντολόγου Μαχαίρα Παναγιώτη, σύμφωνα με την οποία η υπό εξέταση οδός υπήρχε τουλάχιστον από το έτος 1945 και παραμένει μέχρι σήμερα αναλλοίωτη.

20. Το από τον Φεβρουάριο του 2021 διάγραμμα αποτύπωσης της οδού του διπλ. Πολιτικού μηχανικού Ζερβού Ν. σε κλ.: 1:5000, στο οποίο απεικονίζεται η υπό εξέταση οδός σε όλο το μήκος της, με αρχή και τέλος τα σημεία Α και Β με συντεταγμένες αναφοράς στο Ε.Γ.Σ.Α. 87 Α(Χ:372063, Ψ:4098522) και Β(Χ:371801 Ψ:4094327), όπου Α το σημείο τομής της οδού με το όριο του οικισμού «Γκοριτσά» και Β το σημείο τομής της οδού με κάθετη αγροτική οδό, στην περιοχή «Βασιλοπέραμα».

21. Τους τίτλους τριών ιδιοκτησιών όμορων με την υπό εξέταση οδό (αλληλουχία τίτλων), που προσκομίσθηκαν και αφορούν τις θέσεις «Αλωνάκι»-ιδιοκτ. 1, «Χαρίτου»-ιδιοκτ. 2 και «Βασιλοπέραμα»-ιδιοκτ. 3. Οι ιδιοκτησίες (1) και (3) βρίσκονται πλησίον αρχής και τέλους και η ιδιοκτησία (2) περίπου στη μέση του μήκους της οδού.


22. Την υπ' αρ. 230140/23.12.2021 θετική Εισήγηση της Διεύθυνσης ΠΕ.ΧΩ.ΣΧ.ΠΕ./Α.Δ.Π.Δ.Ε. και Ι. προς το ΣΥ.ΠΟ.Θ.Α. Α' Π.Ε. Λακωνίας, για τη διαπίστωση ύπαρξης της υπό εξέταση οδού προ του έτους 1923.


23. Το υπ' αρ. 1/31.08.2022 έγγραφο του ΣΥ.ΠΟ.Θ.Α. Α' Π.Ε. Λακωνίας προς τη Διεύθυνση ΠΕ.ΧΩ.ΣΧ.ΠΕ./Α.Δ.Π.Δ.Ε. και Ι. με το οποίο διαβιβάστηκε απόσπασμα Πρακτικού υπ' αρ. 1/2022, αριθμός απόφασης 7 και αφορά τη θετική Γνωμοδότηση του Συμβουλίου επί του αιτήματος του θέματος, αποφασίζουμε:

- Υπέρ της αναγνώρισης ως προϋφιστάμενης του έτους 1923, της υπό εξέταση οδού, κειμένης σε περιοχή εκτός σχεδίου πόλης, εκτός ορίων του οικισμού «Γκοριτσά» έως την περιοχή «Βασιλοπέραμα», του Δήμου Σπάρτης, Π.Ε. Λακωνίας, της Περιφέρειας Πελοποννήσου.

Ως αρχή θεωρείται το σημείο Α με συντεταγμένες αναφοράς στο Ε.Γ.Σ.Α. 87 Α(Χ:372063, Ψ:4098522) που είναι σημείο τομής της οδού με το όριο του οικισμού «Γκοριτσά» και ως τέλος το σημείο Β(Χ:371801 Ψ:4094327), που είναι το σημείο τομής της οδού με κάθετη αγροτική οδό, στην περιοχή «Βασιλοπέραμα».

Η οδός αποτυπώνεται με κόκκινο χρώμα από τον Φεβρουάριο του 2021 διάγραμμα αποτύπωσης της οδού του διπλ. Πολιτικού μηχανικού Ζερβού Ν. σε κλ.: 1:5000, το οποίο συνοδεύει την παρούσα.

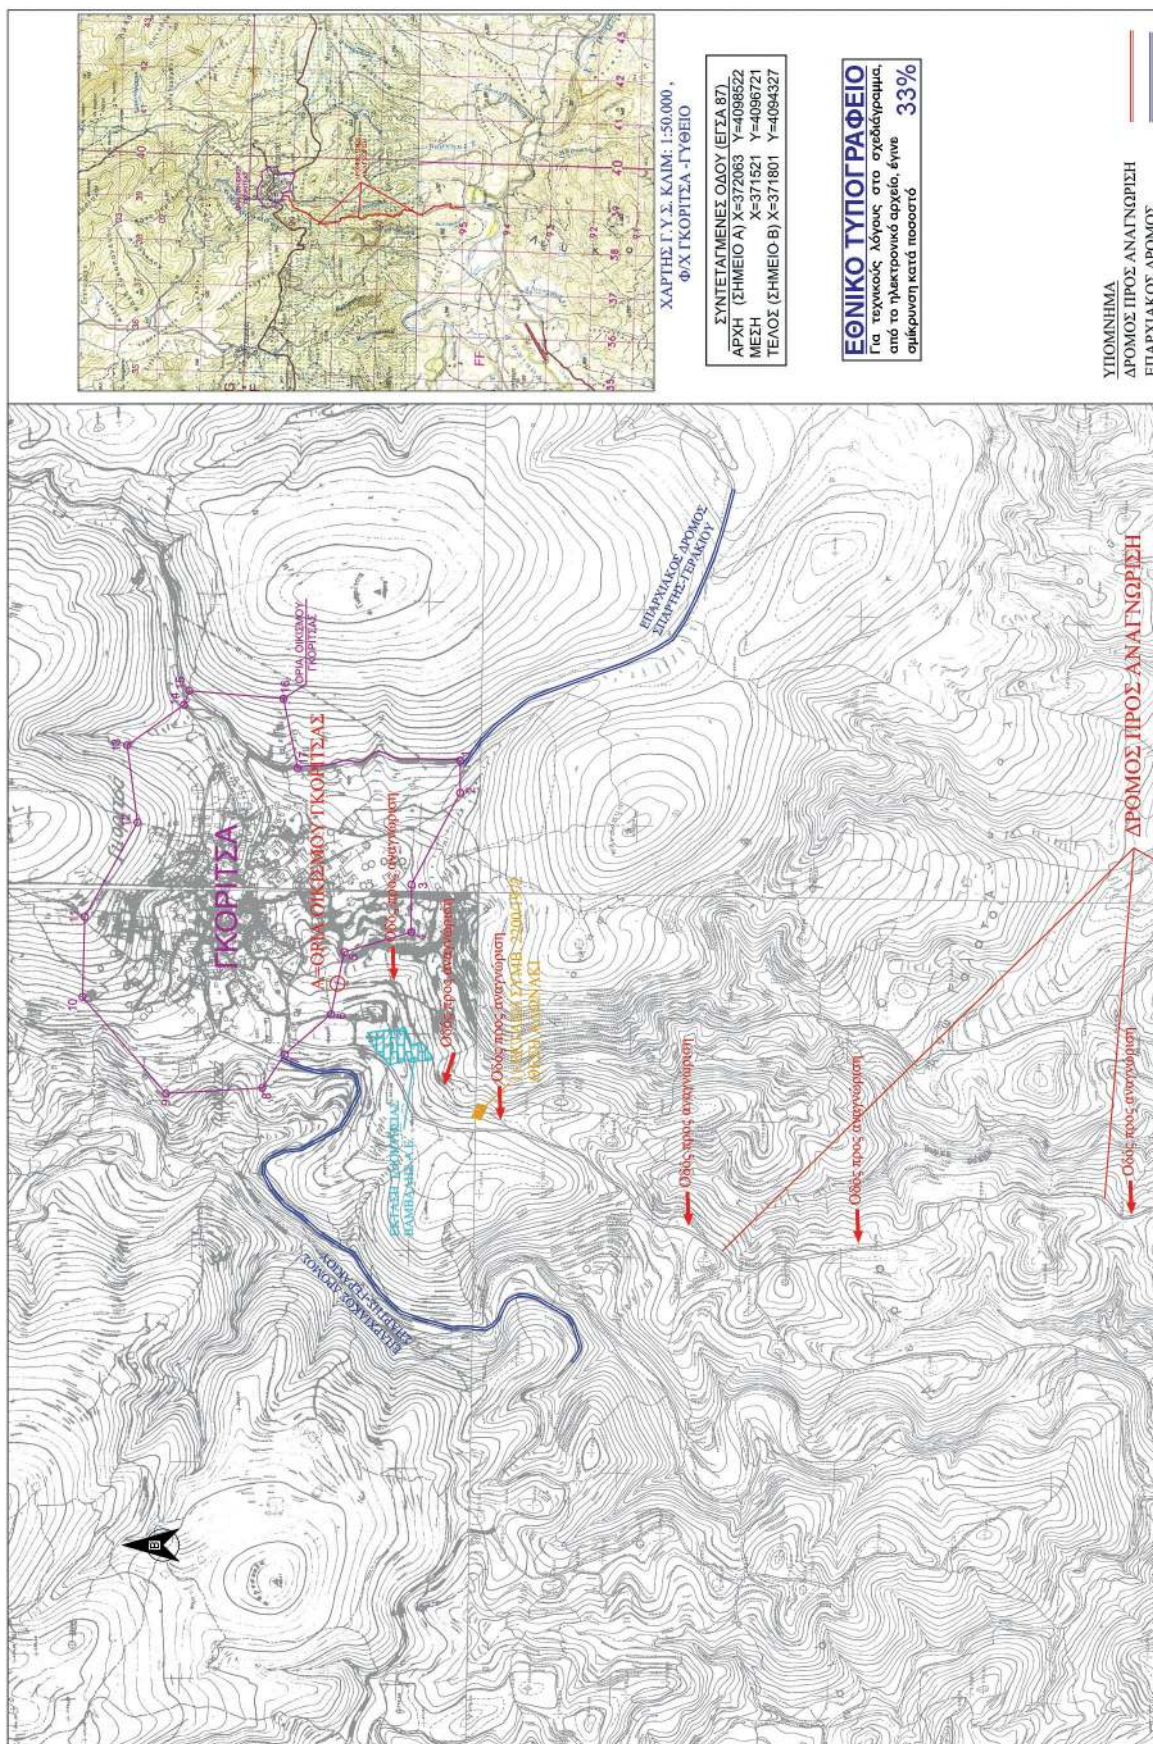

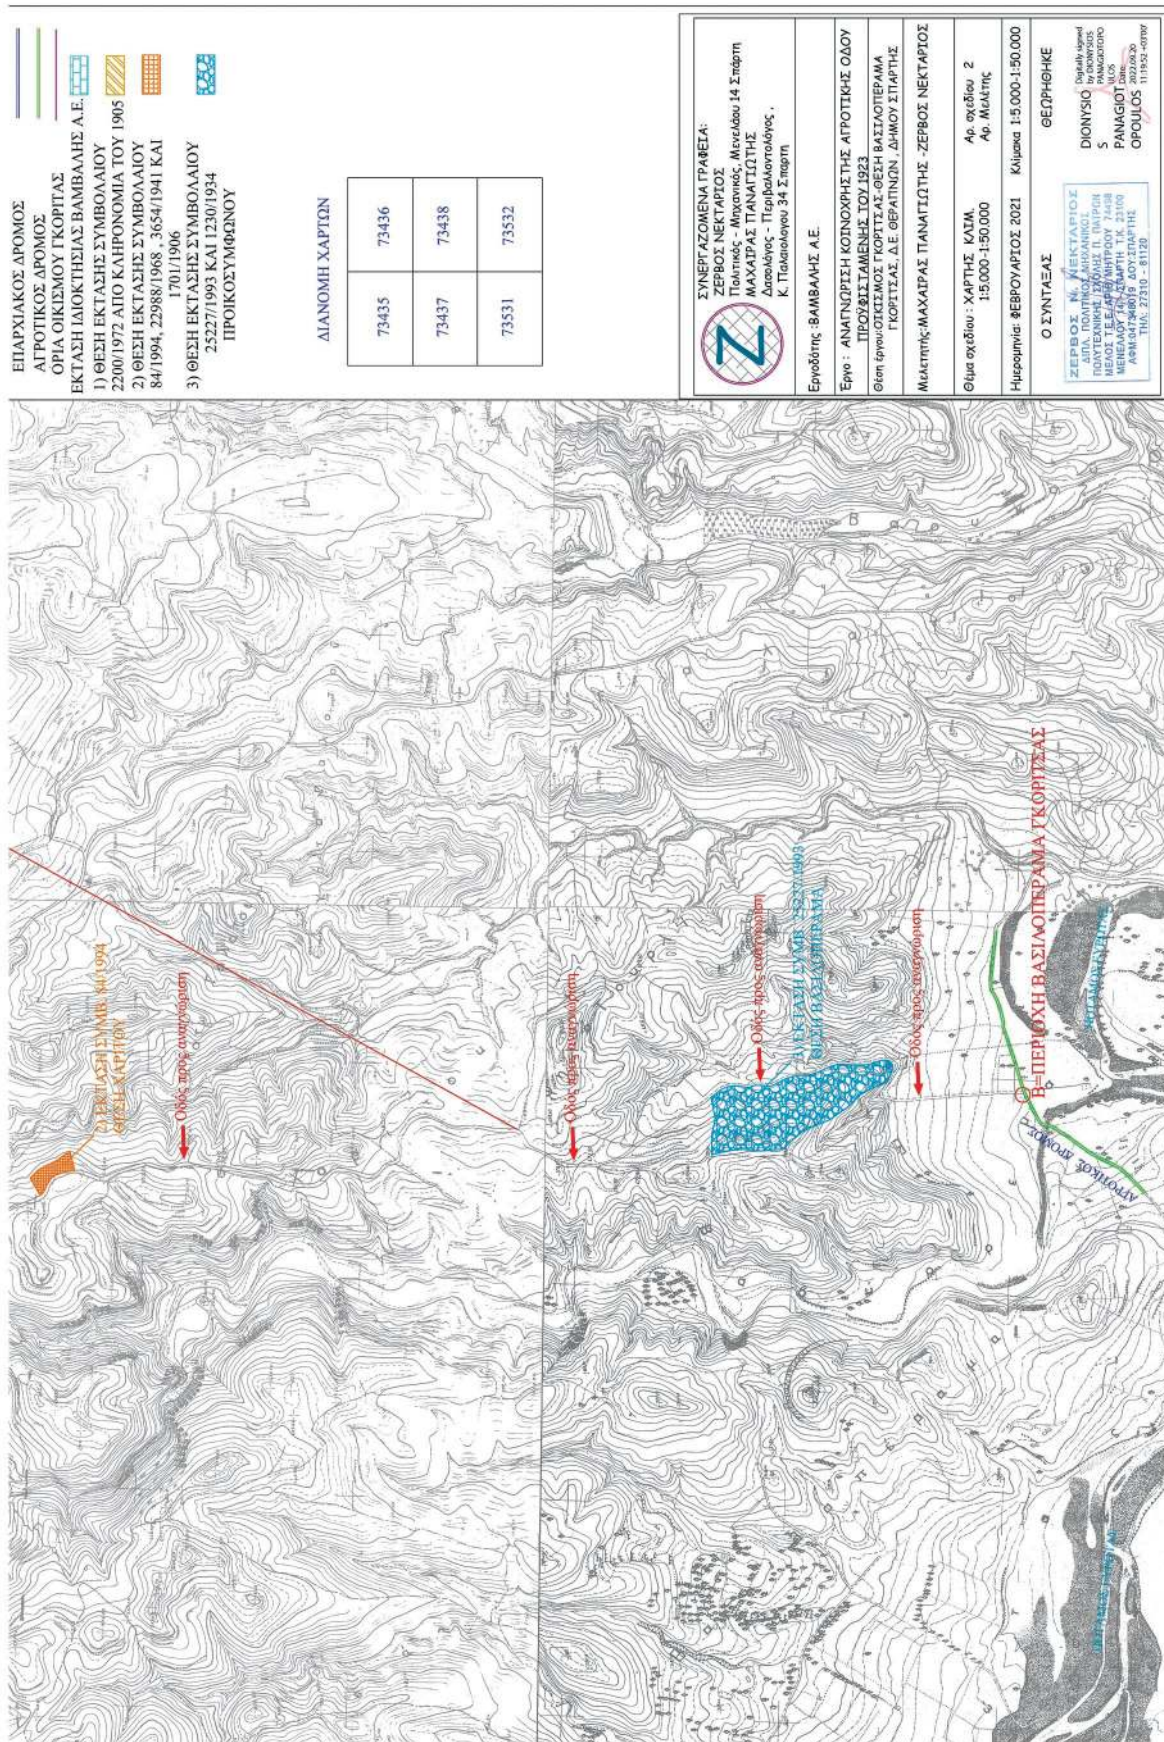

Η απόφαση αυτή να δημοσιευθεί στην Εφημερίδα της Κυβερνήσεως.

Τρίπολη, 20 Σεπτεμβρίου 2022

Με εντολή Συντονιστή
Αποκεντρωμένης Διοίκησης
Ο Προϊστάμενος της Γενικής Διεύθυνσης
Χωροταξικής Περιβαλλοντικής
και Αγροτικής Πολιτικής
ΔΙΟΝΥΣΙΟΣ ΠΑΝΑΓΙΩΤΟΠΟΥΛΟΣ



ΕΘΝΙΚΟ ΤΥΠΟΓΡΑΦΕΙΟ

Το Εθνικό Τυπογραφείο αποτελεί δημόσια υπηρεσία υπαγόμενη στην Προεδρία της Κυβέρνησης και έχει την ευθύνη τόσο για τη σύνταξη, διαχείριση, εκτύπωση και κυκλοφορία των Φύλλων της Εφημερίδας της Κυβερνήσεως (ΦΕΚ), όσο και για την κάλυψη των εκτυπωτικών - εκδοτικών αναγκών του δημοσίου και του ευρύτερου δημόσιου τομέα (ν. 3469/2006/Α' 131 και π.δ. 29/2018/Α' 58).

1. ΦΥΛΛΟ ΤΗΣ ΕΦΗΜΕΡΙΔΑΣ ΤΗΣ ΚΥΒΕΡΝΗΣΕΩΣ (ΦΕΚ)

- Τα **ΦΕΚ σε ηλεκτρονική μορφή** διατίθενται δωρεάν στο **www.et.gr**, την επίσημη ιστοσελίδα του Εθνικού Τυπογραφείου. Όσα ΦΕΚ δεν έχουν ψηφιοποιηθεί και καταχωριστεί στην ανωτέρω ιστοσελίδα, ψηφιοποιούνται και αποστέλλονται επίσης δωρεάν με την υποβολή αίτησης, για την οποία αρκεί η συμπλήρωση των αναγκαίων στοιχείων σε ειδική φόρμα στον ιστότοπο **www.et.gr**.
- Τα **ΦΕΚ σε έντυπη μορφή** διατίθενται σε μεμονωμένα φύλλα είτε απευθείας από το Τμήμα Πωλήσεων και Συνδρομητών, είτε ταχυδρομικά με την αποστολή αιτήματος παραγγελίας μέσω των ΚΕΠ, είτε με ετήσια συνδρομή μέσω του Τμήματος Πωλήσεων και Συνδρομητών. Το κόστος ενός ασπρόμαυρου ΦΕΚ από 1 έως 16 σελίδες είναι 1,00 €, αλλά για κάθε επιπλέον οκτασέλιδο (ή μέρος αυτού) προσαυξάνεται κατά 0,20 €. Το κόστος ενός έγχρωμου ΦΕΚ από 1 έως 16 σελίδες είναι 1,50 €, αλλά για κάθε επιπλέον οκτασέλιδο (ή μέρος αυτού) προσαυξάνεται κατά 0,30 €. Το τεύχος Α.Σ.Ε.Π. διατίθεται δωρεάν.

• Τρόποι αποστολής κειμένων προς δημοσίευση:

- Α. Τα κείμενα προς δημοσίευση στο ΦΕΚ, από τις υπηρεσίες και τους φορείς του δημοσίου, αποστέλλονται ηλεκτρονικά στη διεύθυνση **webmaster.et@et.gr** με χρήση προηγμένης ψηφιακής υπογραφής και χρονοσήμανσης.
- Β. Κατ' εξαίρεση, όσοι πολίτες δεν διαθέτουν προηγμένη ψηφιακή υπογραφή μπορούν είτε να αποστέλλουν ταχυδρομικά, είτε να καταθέτουν με εκπρόσωπό τους κείμενα προς δημοσίευση εκτυπωμένα σε χαρτί στο Τμήμα Παραλαβής και Καταχώρισης Δημοσιευμάτων.

- Πληροφορίες, σχετικά με την αποστολή/κατάθεση εγγράφων προς δημοσίευση, την ημερήσια κυκλοφορία των Φ.Ε.Κ., με την πώληση των τευχών και με τους ισχύοντες τιμοκαταλόγους για όλες τις υπηρεσίες μας, περιλαμβάνονται στον ιστότοπο (**www.et.gr**). Επίσης μέσω του ιστότοπου δίδονται πληροφορίες σχετικά με την πορεία δημοσίευσης των εγγράφων, με βάση τον Κωδικό Αριθμό Δημοσιεύματος (ΚΑΔ). Πρόκειται για τον αριθμό που εκδίδει το Εθνικό Τυπογραφείο για όλα τα κείμενα που πληρούν τις προϋποθέσεις δημοσίευσης.

2. ΕΚΤΥΠΩΤΙΚΕΣ - ΕΚΔΟΤΙΚΕΣ ΑΝΑΓΚΕΣ ΤΟΥ ΔΗΜΟΣΙΟΥ

Το Εθνικό Τυπογραφείο ανταποκρινόμενο σε αιτήματα υπηρεσιών και φορέων του δημοσίου αναλαμβάνει να σχεδιάσει και να εκτυπώσει έντυπα, φυλλάδια, βιβλία, αφίσες, μπλοκ, μηχανογραφικά έντυπα, φακέλους για κάθε χρήση, κ.ά.

Επίσης σχεδιάζει ψηφιακές εκδόσεις, λογότυπα και παράγει οπτικοακουστικό υλικό.

Ταχυδρομική Διεύθυνση: Καποδιστρίου 34, τ.κ. 10432, Αθήνα

ΤΗΛΕΦΩΝΙΚΟ ΚΕΝΤΡΟ: 210 5279000 - fax: 210 5279054

ΕΞΥΠΗΡΕΤΗΣΗ ΚΟΙΝΟΥ

Πωλήσεις - Συνδρομές: (Ισόγειο, τηλ. 210 5279178 - 180)

Πληροφορίες: (Ισόγειο, Γρ. 3 και τηλεφ. κέντρο 210 5279000)

Παραλαβή Δημ. Ύλης: (Ισόγειο, τηλ. 210 5279167, 210 5279139)

Ωράριο για το κοινό: Δευτέρα ως Παρασκευή: 8:00 - 13:30

Ιστότοπος: **www.et.gr**

Πληροφορίες σχετικά με την λειτουργία του ιστότοπου: **helpdesk.et@et.gr**

Αποστολή ψηφιακά υπογεγραμμένων εγγράφων προς δημοσίευση στο ΦΕΚ: **webmaster.et@et.gr**

Πληροφορίες για γενικό πρωτόκολλο και αλληλογραφία: **grammateia@et.gr**

Πείτε μας τη γνώμη σας,

για να βελτιώσουμε τις υπηρεσίες μας, συμπληρώνοντας την ειδική φόρμα στον ιστότοπό μας.



* 0 4 0 0 6 1 9 2 8 0 9 2 2 0 0 1 6 *