



ΕΦΗΜΕΡΙΔΑ ΤΗΣ ΚΥΒΕΡΝΗΣΕΩΣ ΤΗΣ ΕΛΛΗΝΙΚΗΣ ΔΗΜΟΚΡΑΤΙΑΣ

7 Οκτωβρίου 2022

ΤΕΥΧΟΣ ΤΕΤΑΡΤΟ

Αρ. Φύλλου 647

ΑΠΟΦΑΣΕΙΣ

Αριθμ. ΠΔΕ/ΔΠΧΣ/258796/5116

Έγκριση επανεπιβολής ρυμοτομικής απαλλοτρίωσης σε προβλεπόμενο κοινόχρηστο χώρο (τμήμα της οδού Ιφικλέους ή Ηλία Ηλιού) παραπλεύρως του Ο.Τ. 1978α, εντός του σχεδίου πόλεως Πατρών, σε ακίνητο φερόμενης ιδιοκτήτριας Μαρίας Γιαννοπούλου, λόγω άρσης απαλλοτρίωσης.

Ο ΑΝΤΙΠΕΡΙΦΕΡΕΙΑΡΧΗΣ
ΒΙΩΣΙΜΗΣ ΑΝΑΠΤΥΞΗΣ, ΕΝΕΡΓΕΙΑΣ ΚΑΙ
ΠΕΡΙΒΑΛΛΟΝΤΟΣ ΔΥΤΙΚΗΣ ΕΛΛΑΔΑΣ

Έχοντας υπόψη:

1. Τα άρθρα 186, 282 και 283 του ν. 3852/2010 «Νέα Αρχιτεκτονική της Αυτοδιοίκησης και της Αποκεντρωμένης Διοίκησης - Πρόγραμμα Καλλικράτης» (Α' 87).

2. Το π.δ. 132/2010 (Α' 225) «Οργανισμός της Περιφέρειας Δυτικής Ελλάδας» και ειδικότερα την παρ. 3.α του άρθρου 5.

3. Την υπό στοιχεία ΠΔΕ/ΔΔ/9406/191/13-01-2022 απόφαση του Περιφερειάρχη Δυτικής Ελλάδας «Ορισμός Αντιπεριφερειάρχων της Περιφέρειας Δυτικής Ελλάδας» (Υ.Ο.Δ.Δ. 27).

4. Την υπό στοιχεία ΠΔΕ/ΔΔ/9405/190/13-1-2022 απόφαση του Περιφερειάρχη Δυτικής Ελλάδας «Μεταβίβαση άσκησης αρμοδιοτήτων στους Αντιπεριφερειάρχες και σε εκλεγμένους Περιφερειακούς Συμβούλους της Περιφέρειας Δυτικής Ελλάδας» (Β' 141).

5. Το ν.δ. της 17ης-7-1923 «Περί σχεδίων πόλεων, κωμών και συνοικισμών του Κράτους και οικοδομής αυτών» (Α' 228).

6. Το άρθρο 29 του ν. 2831/2000 (Α' 140), όπως αντικαταστάθηκε με το άρθρο 10 του ν. 3044/2002 (Α' 197).

7. Τον ν. 3068/2002 (Α' 274) περί συμμόρφωσης της Διοίκησης προς τις δικαστικές αποφάσεις.

8. Τον ν. 4067/2012 «Νέος Οικοδομικός Κανονισμός» (Α' 79) (και «Διορθώσεις Σφαλμάτων» - Α' 99/2012) και ειδικότερα τα άρθρα 31 και 32 αυτού.

9. Τον ν. 4759/2020 «Εκσυγχρονισμός της Χωροταξικής και Πολεοδομικής Νομοθεσίας και άλλες διατάξεις» και ειδικότερα το Κεφάλαιο Η' αυτού «Ρυμοτομικές απαλλοτρίώσεις» (Α' 245).

10. Τον ν. 4787/2021 (Α' 44) και ειδικότερα το άρθρο εικοστό αυτού.

11. Το υπ' αρ. 13732/228/19-1-2021 έγγραφο της Διεύθυνσης Περιβάλλοντος και Χωρικού Σχεδιασμού της Περιφέρειας Δυτικής Ελλάδας (ΠΔΕ/ΔΠΧΣ) προς το Υπουργείο Περιβάλλοντος και Ενέργειας, σχετικό με ερωτήματα που αφορούν ρυμοτομικές απαλλοτρίώσεις μετά την ισχύ του ν. 4759/2020.

12. Το υπ' αρ. 125346/2833/5-4-2021 απαντητικό έγγραφο της Διεύθυνσης Πολεοδομικού Σχεδιασμού του Υπουργείου Περιβάλλοντος και Ενέργειας.

13. Το από 12-7-1975 π.δ. «Περί τροποποιήσεως και επεκτάσεως του ρυμοτομικού σχεδίου Πατρών και καθορισμού του όρων και περιορισμών δομήσεως των οικοπέδων αυτού» (Δ' 231).

14. Το από 7-1-1978 π.δ. «Περί τροποποιήσεως και επεκτάσεως του ρυμοτομικού σχεδίου Πατρών, δια την ανέγερσιν εργατικών κατοικιών» (Δ' 27).

15. Την υπό στοιχεία Χ6579/17-6-1986 απόφαση Νομάρχης Αχαΐας (Δ' 771) «Τροποποίηση του σχεδίου πόλεως Πάτρας στην περιοχή Εγλυκάδος βορειοανατολικά των εργατικών κατοικιών του Νομού Αχαΐας».

16. Την υπ' αρ. 6374/30-8-1996 απόφαση Νομάρχης Αχαΐας «Τροποποίηση ρυμοτομικού σχεδίου Ν. Αχαΐας περιοχής Εγλυκάδος Μπεγουλακίου του σχεδίου πόλεως Δ. Πατρέων» (Δ' 1066).

17. Την υπ' αρ. 13978/7-10-2010 απόφαση Νομάρχης Αχαΐας «Τροποποίηση σχεδίου Πόλεως Πατρών δια μετατοπίσεως της ρυμοτομικής και οικοδομικής βορειότερα του Ο.Τ. 1978α μεταξύ των οδών Βρασίδα, Τηλέφου, Αμφιτριώνος και Ιφικλέους, στην περιοχή Εγλυκάδος» (Α.Α.Π. 467).

18. Το Γενικό Πολεοδομικό Σχέδιο της Δημοτικής Ενότητας Πατρέων Δήμου Πατρέων Νομού Αχαΐας (Α.Α.Π. 358/2011).

19. Την υπ' αρ. 1435/2012 απόφαση του Διοικητικού Πρωτοδικείου Πατρών (Τμήμα 1ο Τριμελές), κατόπιν προσφυγής της Μαρίας Γιαννοπούλου, για άρση ρυμοτομικής απαλλοτρίωσης σε ακίνητο ιδιοκτησίας της εντός του ρυμοτομικού σχεδίου πόλης Πατρών.

20. Την από 8-11-2019 Έκθεση Ελέγχου Τίτλων ιδιοκτησίας της Μαρίας Γιαννοπούλου και το από 7-11-2019 Απόσπασμα Κτηματολογικού Φύλλου για το εν λόγω ακίνητο.

21. Το υπό στοιχεία Φ888/Ι/10559π.έ./2-1-2017 έγγραφο της Εφορείας Αρχαιοτήτων Αχαΐας, σύμφωνα με το οποίο το εν λόγω ακίνητο δεν παρουσιάζει ορατά αρχαία.

22. Το υπ' αρ. 131973/17-8-2022 (Ο.Ε. 24-8-2022) έγγραφο του Δασαρχείου Πατρών, το οποίο σε συνέχεια του υπ' αρ. 118756/2392/2022 εγγράφου μας, δεν προχώρησε σε γνωμοδότηση και έλεγχο του χαρακτήρα της αναφερόμενης έκτασης, αλλά ενημέρωσε για την υποβολή ερωτήματος προς το αρμόδιο υπουργείο σχετικά με τον έλεγχο εκτάσεων σε περίπτωση τροποποίησης ρυμοτομικών σχεδίων.

23. Τις υπό στοιχεία 63941/Π4123/6-6-2016, 128629/Π9546/3-11-2016 και 131495/Π9808/8-11-2016 αιτήσεις της ενδιαφερόμενης ιδιοκτήτριας και της ιδιώτη μηχανικού της, περί τροποποίησης του ρυμοτομικού σχεδίου πόλεως στην περιοχή του Ο.Τ. 1978α.

24. Την υπ' αρ. 88/3-12-2020 απόφαση της Επιτροπής Ποιότητας Ζωής του Δήμου Πατρέων.

25. Την υπ' αρ. 369/9-12-2020 απόφαση Δημοτικού Συμβουλίου Πατρέων, με την οποία αποφασίστηκε ομόφωνα η επανακήρυξη του κοινόχρηστου χώρου (τμήμα της προβλεπόμενης οδού Ιφικλέους ή Ηλία Ηλιού πλάτους 14μ.) παραπλεύρως του Ο.Τ. 1978α και εντός των ορίων του σχεδίου πόλεως, λόγω άρσης απαλλοτρίωσης σύμφωνα με την υπ' αρ. 1435/2012 δικαστική απόφαση.

26. Το υπ' αρ. 67321/8-1-2021 έγγραφο της Διεύθυνσης Πολεοδομικού - Κυκλοφοριακού Σχεδιασμού και Δόμησης του Δήμου Πατρέων με το οποίο διαβιβάστηκε ο φάκελος της υπόθεσης στην Υπηρεσία μας.

27. Το υπό στοιχεία ΠΔΕ/ΔΠΧΣ/93217/1854/6-5-2021 έγγραφο της Υπηρεσίας μας προς τον Δήμο Πατρέων, με το οποίο ζητήθηκαν συμπληρώσεις επί του τοπογραφικού διαγράμματος και του φακέλου της υπόθεσης.

28. Το υπ' αρ. 18736/18-4-2022 έγγραφο της Διεύθυνσης Πολεοδομικού - Κυκλοφοριακού Σχεδιασμού και Δόμησης του Δήμου Πατρέων με το οποίο διαβιβάστηκαν συμπληρωματικά στοιχεία, καθώς και συμπληρωμένα - διορθωμένα τα από Σεπτεμβρίου 2021, τοπογραφικά διαγράμματα (που συνοδεύουν την υπ' αρ. 369/2020 απόφαση Δημοτικού Συμβουλίου), κλίμακας 1:200, του Πολιτικού Μηχανικού Χρήστου Λέγκα, θεωρημένα αρμοδώς από τη Διεύθυνση Πολεοδομικού - Κυκλοφοριακού Σχεδιασμού και Δόμησης του Δήμου Πατρέων στις 18-4-2022.

29. Την υπ' αρ. 8.713/19-7-2022 (αρ. ΑΑΥ. 1.456Β) απόφαση Ανάλυσης Υποχρέωσης (ΑΔΑ: Ψ2Φ8ΩΞΙ-Κ6Κ) της Διεύθυνσης Οικονομικής Υπηρεσίας του Δήμου Πατρέων για τη δέσμευση πίστωσης ύψους 30.101,93€.

και επειδή:

Ι. Με την υπ' αρ. 1435/2012 απόφαση του Διοικητικού Πρωτοδικείου Πατρών κρίθηκε ότι παρήλθε ο εύλογος χρόνος για τη δέσμευση της ιδιοκτησίας της Μαρίας Γιαννοπούλου στο Ο.Τ. 1978α του Δήμου Πατρέων, χωρίς να έχει συντελεστεί η απαλλοτρίωση και αναπέμφθηκε η υπόθεση στη Διοίκηση, προκειμένου, με σχετική τροποποίηση του ρυμοτομικού σχεδίου, να άρει την ένδικη απαλλοτρίωση.

ΙΙ. Σύμφωνα με το υπό (12) σχετικό έγγραφο της Διεύθυνσης Πολεοδομικού Σχεδιασμού του Υ.Π.ΕΝ για τις εκκρεμείς διαδικασίες επανεπιβολής ρυμοτομικής απαλλοτρίωσης ακολουθείται η διαδικασία που περιγράφεται στα άρθρα 88 και 89 του ν. 4759/2020. Στη συγκεκριμένη περίπτωση, η πρόταση του Δήμου αφορά σε επανεπιβο-

λή της απαλλοτρίωσης και διαβιβάζεται στον αρμόδιο Περιφερειάρχη για έκδοση της σχετικής απόφασης - χωρίς τη γνωμοδότηση του αρμόδιου ΣΥ.ΠΟ.Θ.Α.

ΙΙΙ. Κατά την επανεπιβολή της ρυμοτομικής απαλλοτρίωσης, σύμφωνα με τον ν. 4759/2020, θα πρέπει να υπάρχουν σοβαροί πολεοδομικοί λόγοι που να επιβάλλουν τη διατήρηση του ακινήτου ή μέρους αυτού ως κοινόχρηστου ή κοινωφελούς χώρου και ο οικείος Δήμος να διαθέτει την οικονομική δυνατότητα για την άμεση καταβολή της προσήκουσας αποζημίωσης στους δικαιούχους.

ΙV. Με την υπ' αρ. 369/9-12-2020 απόφαση Δημοτικού Συμβουλίου Πατρέων αποφασίστηκε ομόφωνα η επανακήρυξη του κοινόχρηστου χώρου, υπό στοιχεία (1-2-3-3α-5α-1) και εμβαδού Ερυμ.=191,82τ.μ., παραπλεύρως του Ο.Τ. 1978α, όπως φαίνεται στο συνημμένο τοπογραφικό, κλίμακας 1:200, του Πολιτικού Μηχ/κού Χρήστου Λέγκα, αρμοδίως θεωρημένο. Η επανακήρυξη αυτή είναι αναγκαία, προκειμένου να διατηρηθεί η προβλεπόμενη οδός Ιφικλέους (ή Ηλία Ηλιού) στο πλάτος των 14,00μ. για κυκλοφοριακούς και πολεοδομικούς λόγους.

V. Από το ανωτέρω [29] σχετικό προκύπτει ότι ο Δήμος διαθέτει την οικονομική δυνατότητα για την καταβολή της προσήκουσας αποζημίωσης στην ιδιοκτήτρια, σύμφωνα με τον ν. 4759/2020 και το σχετικό [12] έγγραφο.


VI. Με την παρούσα επανεπιβολή ρυμοτομικής απαλλοτρίωσης δεν προκαλείται δαπάνη σε βάρος του προϋπολογισμού του κράτους, αλλά σε βάρος του Κ.Α. 40-7111.00013 του προϋπολογισμού εξόδων του Δήμου Πατρέων οικονομικού έτους 2022, αποφασίζουμε:

A. Την άρση της ρυμοτομικής απαλλοτρίωσης, που επιβλήθηκε με το π.δ. της 12ης-7-1975 (Δ' 231) και τροποποιήθηκε με την υπό στοιχεία Χ6579/1986 απόφαση Νομάρχης Αχαΐας (Δ' 771) σε ακίνητο φερόμενης ιδιοκτήτριας Μαρίας Γιαννοπούλου, παραπλεύρως του Ο.Τ. 1978α, στην περιοχή «2η Ανατολικομεσημβρινή Φάση Επέκτασης Σχεδίου Πόλεως» του Δήμου Πατρέων.

B. Την επανεπιβολή της ρυμοτομικής απαλλοτρίωσης σε προβλεπόμενο κοινόχρηστο χώρο - τμήμα της οδού Ιφικλέους ή Ηλία Ηλιού, παραπλεύρως του Ο.Τ. 1978α, συνολικού εμβαδού 191,82τ.μ., στην περιοχή «2η Ανατολικομεσημβρινή Φάση Επέκτασης Σχεδίου Πόλεως» του Δήμου Πατρέων, λόγω άρσης απαλλοτρίωσης σε ακίνητο φερόμενης ιδιοκτήτριας Μαρίας Γιαννοπούλου, όπως απεικονίζεται στο από Σεπτεμβρίου 2021, τοπογραφικό διάγραμμα κλίμακας 1:200, του Πολιτικού Μηχανικού Χρήστου Λέγκα, που θεωρήθηκε αρμοδίως στις 18-4-2022 από την Διεύθυνση Πολεοδομικού - Κυκλοφοριακού Σχεδιασμού και Δόμησης του Δήμου Πατρέων, το οποίο και αποτελεί αναπόσπαστο τμήμα της παρούσας.

Η ισχύς της απόφασης αυτής αρχίζει από την ημερομηνία δημοσίευσής της στην Εφημερίδα της Κυβερνήσεως.

Κατά της απόφασης αυτής επιτρέπεται η υποβολή προσφυγής ενώπιον του Συντονιστή της Αποκεντρωμένης Διοίκησης Πελοποννήσου, Δυτικής Ελλάδας και Ιονίου, μόνο για παράβαση νόμου, μέσα σε προθεσμία 15 ημερών από τη δημοσίευσή της στην Εφημερίδα της Κυβερνήσεως σύμφωνα με τις διατάξεις του άρθρου 227 του ν. 3852/2010.

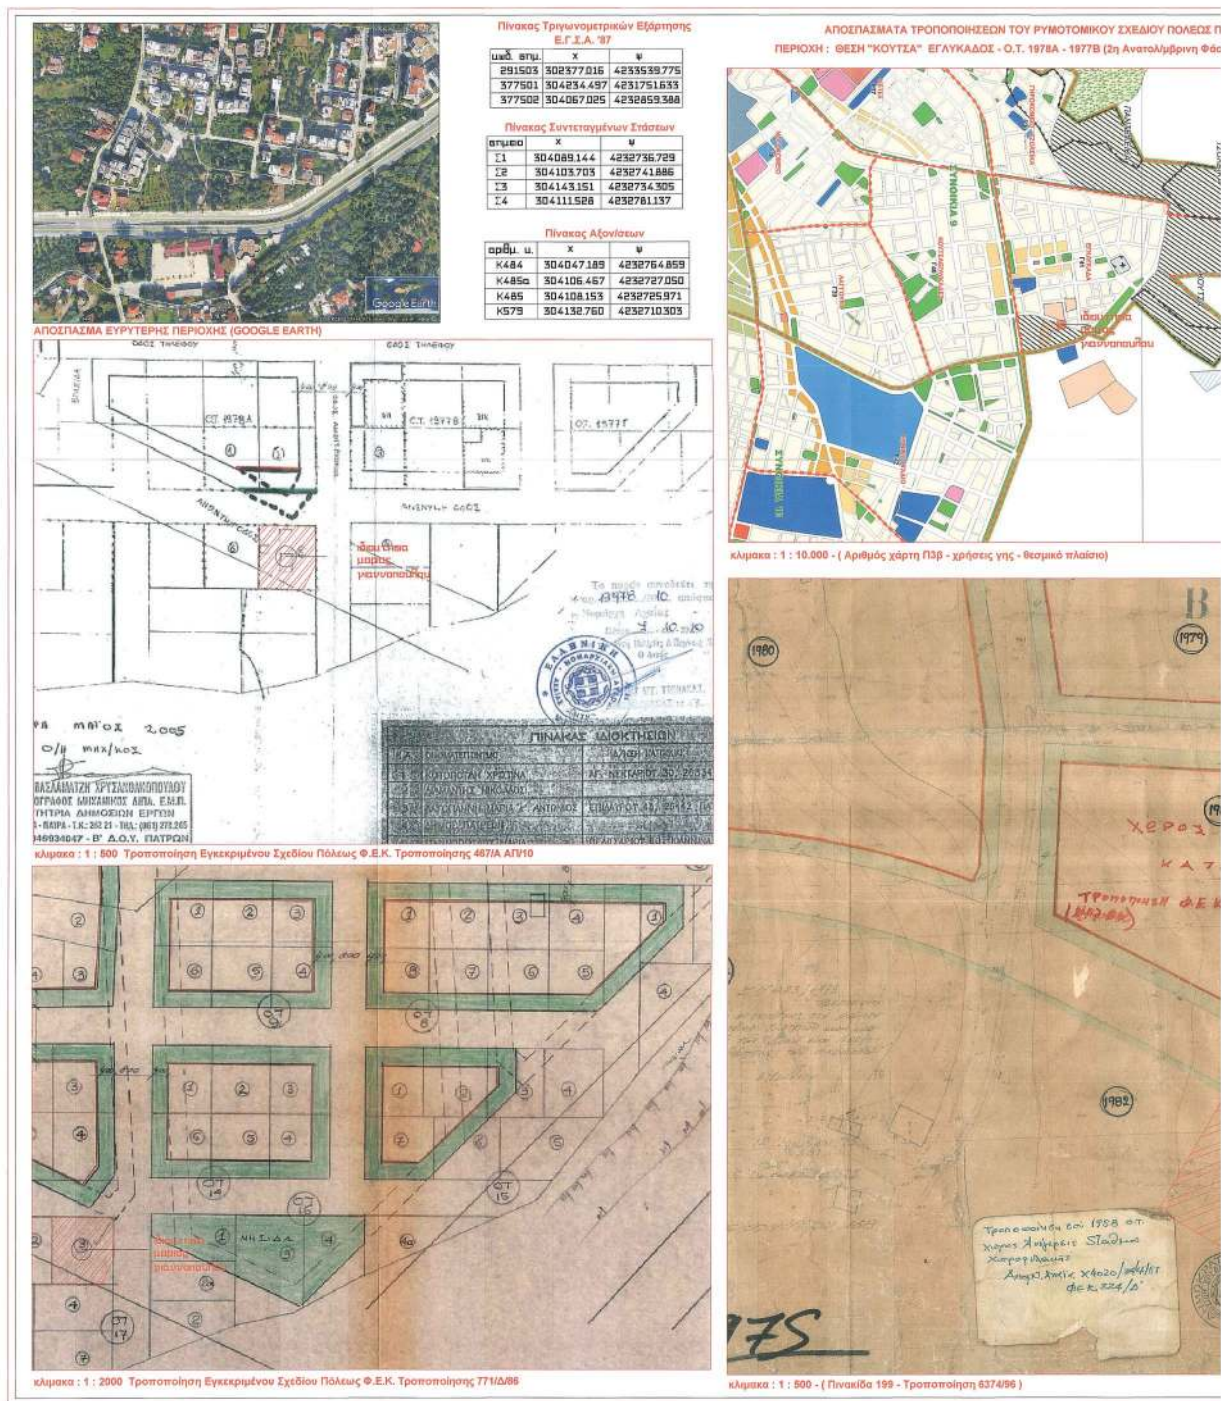

ΣΣ ΠΑΤΡΩΝ

Φάση Επέκτασης Σ. Π. Π.)



Αριθμός κορυφών Ο.Τ.

σημείο	x	y
T1	304102.306	4232746.335
T2	304101.274	4232745.213
T3	304088.057	4232747.070
T4	304051.848	4232770.190
T5	304043.424	4232758.958
T6	304115.697	4232712.239
T7	304124.215	4232724.042
T8	304110.241	4232732.946
T9	304110.425	4232735.042
T10	304120.000	4232734.938

Πίνακας Τοποσταθμών

σημείο	x	y
E1	304092.549	4232784.303
E2	304106.805	4232782.746
E3	304114.488	4232782.435
E4	304126.779	4232772.511
E5	304113.372	4232774.020
E6	304111.852	4232759.038
E7	304110.119	4232744.128
E8	304123.463	4232742.505
E9	304136.679	4232741.103
E10	304149.883	4232739.659
E11	304143.647	4232732.146
E12	304102.291	4232745.045

Πίνακας Κορυφών Ιδιοκτησίας

σημείο	x	y
1	304088.12	4232739.07
2	304103.91	4232737.42
3	304103.36	4232726.86
3a	304100.72	4232722.41
4	304099.17	4232719.81
5	304086.25	4232721.17
5a	304087.27	4232730.99



φωτογραφία από θέση Αήτης 1





φωτογραφία από θέση Αήτης 2




φωτογραφία από θέση Αήτης 3



φωτογραφία από θέση Αήτης 4

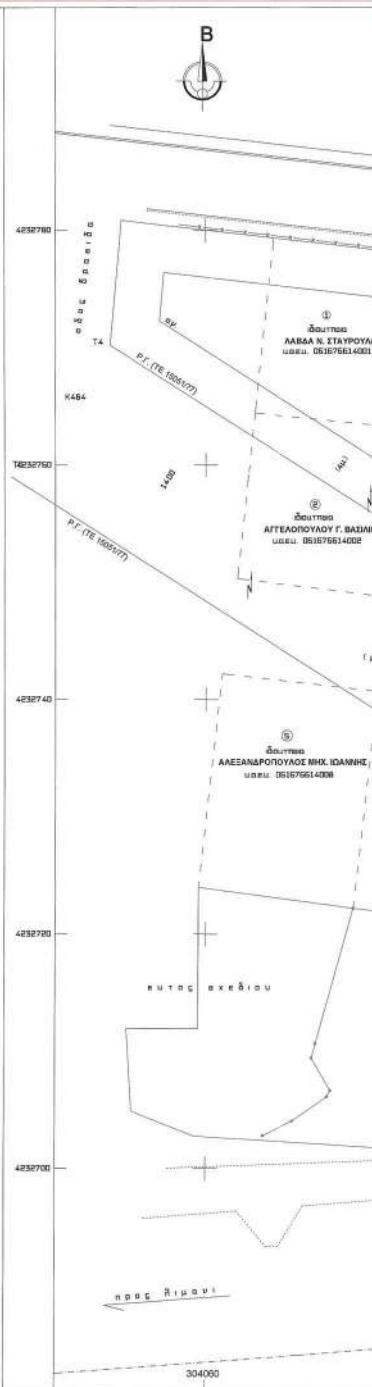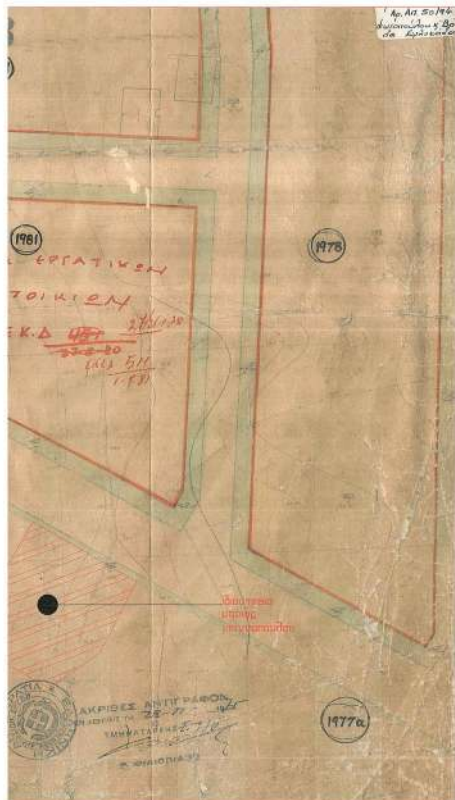

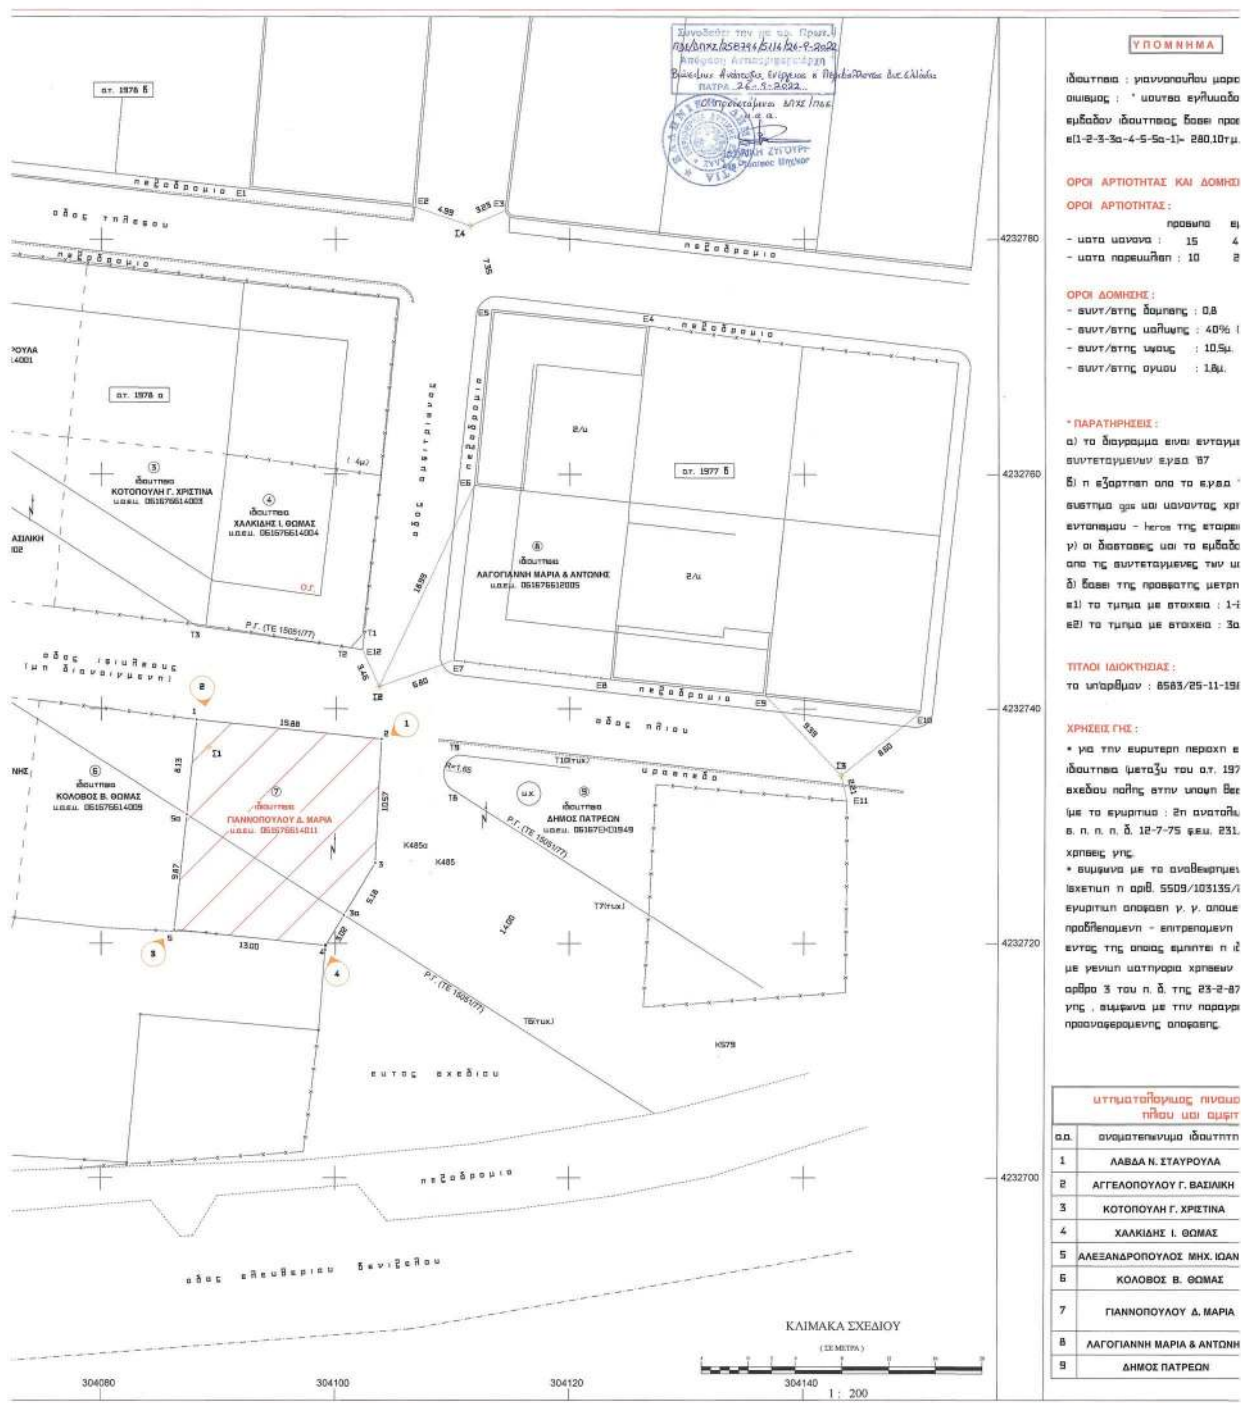

Η απόφαση αυτή με το συνοδευτικό της διάγραμμα να δημοσιευθεί στην Εφημερίδα της Κυβερνήσεως.

Πάτρα, 26 Σεπτεμβρίου 2022

Ο Αντιπεριφερειάρχης

ΛΑΜΠΡΟΣ ΔΗΜΗΤΡΟΓΙΑΝΝΗΣ



ΕΘΝΙΚΟ ΤΥΠΟΓΡΑΦΕΙΟ

Το Εθνικό Τυπογραφείο αποτελεί δημόσια υπηρεσία υπαγόμενη στην Προεδρία της Κυβέρνησης και έχει την ευθύνη τόσο για τη σύνταξη, διαχείριση, εκτύπωση και κυκλοφορία των Φύλλων της Εφημερίδας της Κυβερνήσεως (ΦΕΚ), όσο και για την κάλυψη των εκτυπωτικών - εκδοτικών αναγκών του δημοσίου και του ευρύτερου δημόσιου τομέα (ν. 3469/2006/Α' 131 και π.δ. 29/2018/Α' 58).

1. ΦΥΛΛΟ ΤΗΣ ΕΦΗΜΕΡΙΔΑΣ ΤΗΣ ΚΥΒΕΡΝΗΣΕΩΣ (ΦΕΚ)

- Τα **ΦΕΚ σε ηλεκτρονική μορφή** διατίθενται δωρεάν στο **www.et.gr**, την επίσημη ιστοσελίδα του Εθνικού Τυπογραφείου. Όσα ΦΕΚ δεν έχουν ψηφιοποιηθεί και καταχωριστεί στην ανωτέρω ιστοσελίδα, ψηφιοποιούνται και αποστέλλονται επίσης δωρεάν με την υποβολή αίτησης, για την οποία αρκεί η συμπλήρωση των αναγκαίων στοιχείων σε ειδική φόρμα στον ιστότοπο **www.et.gr**.
- Τα **ΦΕΚ σε έντυπη μορφή** διατίθενται σε μεμονωμένα φύλλα είτε απευθείας από το Τμήμα Πωλήσεων και Συνδρομητών, είτε ταχυδρομικά με την αποστολή αιτήματος παραγγελίας μέσω των ΚΕΠ, είτε με ετήσια συνδρομή μέσω του Τμήματος Πωλήσεων και Συνδρομητών. Το κόστος ενός ασπρόμαυρου ΦΕΚ από 1 έως 16 σελίδες είναι 1,00 €, αλλά για κάθε επιπλέον οκτασέλιδο (ή μέρος αυτού) προσαυξάνεται κατά 0,20 €. Το κόστος ενός έγχρωμου ΦΕΚ από 1 έως 16 σελίδες είναι 1,50 €, αλλά για κάθε επιπλέον οκτασέλιδο (ή μέρος αυτού) προσαυξάνεται κατά 0,30 €. Το τεύχος Α.Σ.Ε.Π. διατίθεται δωρεάν.

• Τρόποι αποστολής κειμένων προς δημοσίευση:

- Α. Τα κείμενα προς δημοσίευση στο ΦΕΚ, από τις υπηρεσίες και τους φορείς του δημοσίου, αποστέλλονται ηλεκτρονικά στη διεύθυνση **webmaster.et@et.gr** με χρήση προηγμένης ψηφιακής υπογραφής και χρονοσήμανσης.
- Β. Κατ' εξαίρεση, όσοι πολίτες δεν διαθέτουν προηγμένη ψηφιακή υπογραφή μπορούν είτε να αποστέλλουν ταχυδρομικά, είτε να καταθέτουν με εκπρόσωπό τους κείμενα προς δημοσίευση εκτυπωμένα σε χαρτί στο Τμήμα Παραλαβής και Καταχώρισης Δημοσιευμάτων.

- Πληροφορίες, σχετικά με την αποστολή/κατάθεση εγγράφων προς δημοσίευση, την ημερήσια κυκλοφορία των Φ.Ε.Κ., με την πώληση των τευχών και με τους ισχύοντες τιμοκαταλόγους για όλες τις υπηρεσίες μας, περιλαμβάνονται στον ιστότοπο (**www.et.gr**). Επίσης μέσω του ιστότοπου δίδονται πληροφορίες σχετικά με την πορεία δημοσίευσης των εγγράφων, με βάση τον Κωδικό Αριθμό Δημοσιεύματος (ΚΑΔ). Πρόκειται για τον αριθμό που εκδίδει το Εθνικό Τυπογραφείο για όλα τα κείμενα που πληρούν τις προϋποθέσεις δημοσίευσης.

2. ΕΚΤΥΠΩΤΙΚΕΣ - ΕΚΔΟΤΙΚΕΣ ΑΝΑΓΚΕΣ ΤΟΥ ΔΗΜΟΣΙΟΥ

Το Εθνικό Τυπογραφείο ανταποκρινόμενο σε αιτήματα υπηρεσιών και φορέων του δημοσίου αναλαμβάνει να σχεδιάσει και να εκτυπώσει έντυπα, φυλλάδια, βιβλία, αφίσες, μπλοκ, μηχανογραφικά έντυπα, φακέλους για κάθε χρήση, κ.ά.

Επίσης σχεδιάζει ψηφιακές εκδόσεις, λογότυπα και παράγει οπτικοακουστικό υλικό.

Ταχυδρομική Διεύθυνση: Καποδιστρίου 34, τ.κ. 10432, Αθήνα

ΤΗΛΕΦΩΝΙΚΟ ΚΕΝΤΡΟ: 210 5279000 - fax: 210 5279054

ΕΞΥΠΗΡΕΤΗΣΗ ΚΟΙΝΟΥ

Πωλήσεις - Συνδρομές: (Ισόγειο, τηλ. 210 5279178 - 180)

Πληροφορίες: (Ισόγειο, Γρ. 3 και τηλεφ. κέντρο 210 5279000)

Παραλαβή Δημ. Ύλης: (Ισόγειο, τηλ. 210 5279167, 210 5279139)

Ωράριο για το κοινό: Δευτέρα ως Παρασκευή: 8:00 - 13:30

Ιστότοπος: **www.et.gr**

Πληροφορίες σχετικά με την λειτουργία του ιστότοπου: **helpdesk.et@et.gr**

Αποστολή ψηφιακά υπογεγραμμένων εγγράφων προς δημοσίευση στο ΦΕΚ: **webmaster.et@et.gr**

Πληροφορίες για γενικό πρωτόκολλο και αλληλογραφία: **grammateia@et.gr**

Πείτε μας τη γνώμη σας,

για να βελτιώσουμε τις υπηρεσίες μας, συμπληρώνοντας την ειδική φόρμα στον ιστότοπό μας.

