



ΕΦΗΜΕΡΙΔΑ ΤΗΣ ΚΥΒΕΡΝΗΣΕΩΣ ΤΗΣ ΕΛΛΗΝΙΚΗΣ ΔΗΜΟΚΡΑΤΙΑΣ

7 Οκτωβρίου 2022

ΤΕΥΧΟΣ ΤΕΤΑΡΤΟ

Αρ. Φύλλου 648

ΑΠΟΦΑΣΕΙΣ

Αριθμ. οικ. ΥΠΕΝ/Δ ΝΕΠ/60665/2109

Καθορισμός συμπληρωματικών ειδικών όρων και περιορισμών δόμησης και χρήσης σε ακίνητο εντός του οποίου βρίσκεται το διατηρητέο κτήριο του πρώην εργοστασίου PORCELANA, στο Ο.Τ. Κ.Φ. 638Α της Δημοτικής Ενότητας Νέας Μάκρης του Δήμου Μαραθώνος (Ν. Αττικής).

**Ο ΥΦΥΠΟΥΡΓΟΣ
ΠΕΡΙΒΑΛΛΟΝΤΟΣ ΚΑΙ ΕΝΕΡΓΕΙΑΣ**

Έχοντας υπόψη:

1. Τις περ. α και γ της παρ. 3 του άρθρου 6 του ν. 4067/2012 «Νέος Οικοδομικός Κανονισμός» (Α' 79).
2. Το π.δ. 132/2017 «Οργανισμός Υπουργείου Περιβάλλοντος και Ενέργειας (Υ.Π.ΕΝ.)» (Α' 160).
3. Το π.δ. 62/2020 «Διορισμός Αναπληρωτών Υπουργών και Υφυπουργών» (Α' 155).
4. Την υπ' αρ. 2/07-01-2021 κοινή απόφαση του Πρωθυπουργού και του Υπουργού Περιβάλλοντος και Ενέργειας «Ανάθεση αρμοδιοτήτων στον Υφυπουργό Περιβάλλοντος και Ενέργειας, Νικόλαο Ταγαρά» (Β' 45).
5. Το Γ.5887/28-03-2000 π.δ. «Τροποποίηση του εγκεκριμένου ρυμοτομικού σχεδίου του δήμου Νέας Μάκρης (Ν. Αττικής) και επιβολή προκηπίου» (Δ' 218).
6. Το υπ' αρ. 17/συν. 6η/09-03-2022 πρακτικό και το υπ' αρ. 511405/04-02-2022/09-03-2022 έγγραφο του Συμβουλίου Αρχιτεκτονικής (Σ.Α.) Περιφερειακής Ενότητας Ανατολικής Αττικής.
7. Την από 05-04-2022 αιτιολογική έκθεση της Διεύθυνσης Αρχιτεκτονικής, Οικοδομικών Κανονισμών και Αδειοδοτήσεων του Υπουργείου Περιβάλλοντος και Ενέργειας, καθώς και το υπό στοιχεία ΥΠΕΝ/ΔΑΟΚΑ/26837/904/05-04-2022 έγγραφο της ίδιας υπηρεσίας προς τον Δήμο Μαραθώνος και τους ενδιαφερόμενους.
8. Το υπ' αρ. 9062/10-05-2022 έγγραφο του Δήμου Μαραθώνος για την τήρηση της διαδικασίας της περ. α της παρ. 3 του άρθρου 6 του ν. 4067/2012.
9. Την υπ' αρ. 157/συν. 8η/30-05-2022 γνωμοδότηση του Κεντρικού Συμβουλίου Αρχιτεκτονικής.
10. Το γεγονός ότι η παρούσα απόφαση δεν εμπίπτει στο πεδίο εφαρμογής του άρθρου 109 του ν. 4622/2019, καθότι ως πράξη με μικτό χαρακτήρα διαθέτει στοιχεία

εν μέρει ατομικά και εν μέρει κανονιστικά, ο διαχωρισμός των οποίων δεν είναι δυνατός [υπ' αρ. 59/7-2-2020 (ΑΔΑ: Ω5Α146ΜΓΨ7-Δ1Ε) εγκύκλιος του Υπουργού Επικρατείας «Οδηγίες Εφαρμογής του άρθρου 109 του ν. 4622/2019 (Α' 133) σχετικά με την αρμοδιότητα Προϊσταμένων Γενικών Διευθύνσεων των Υπουργείων για την τελική υπογραφή ατομικών διοικητικών πράξεων»].

11. Το άρθρο 90 του Κώδικα Νομοθεσίας για την Κυβέρνηση και τα κυβερνητικά όργανα (άρθρο πρώτο του π.δ. 63/2005, Α' 98), όπως διατηρήθηκε σε ισχύ με την περ. 22 του άρθρου 119 του ν. 4622/2019 (Α' 133) και το γεγονός ότι από τις διατάξεις της παρούσας απόφασης δεν προκαλείται δαπάνη σε βάρος του κρατικού προϋπολογισμού και του προϋπολογισμού του οικείου Δήμου, αποφασίζουμε:

Α. Στο ακίνητο που βρίσκεται στο Ο.Τ. Κ.Φ. 638Α της Δημοτικής Ενότητας Νέας Μάκρης του Δήμου Μαραθώνος (Ν. Αττικής) και περιλαμβάνει το κτήριο του πρώην εργοστασίου PORCELANA, το οποίο έχει χαρακτηριστεί ως διατηρητέο με την υπ' αρ. 31268/6960/20-11-1998 (Δ' 1017) απόφαση του Υπουργού Περιβάλλοντος, Χωροταξίας και Δημοσίων Έργων, επιτρέπονται τα εξής:

1. Η αποκατάσταση του ισογείου χώρου με υπόγειο, του διατηρητέου κτηρίου του πρώην εργοστασίου PORCELANA, και του υφιστάμενου διώροφου κτιρίου με υπόγειο.

2. Η μετατροπή του συνολικού κτιριακού συγκροτήματος σε πολυθεματικό πολιτιστικό κέντρο καθώς και η εγκατάσταση χρήσης λαογραφικού μουσείου στο διώροφο κτήριο με υπόγειο.

3. Η ανακατασκευή του τμήματος της δυτικής πτέρυγας του διατηρητέου κτηρίου της PORCELANA, στο ίδιο περίγραμμα και με μεγαλύτερο ύψος από το υφιστάμενο, προκειμένου να εξυπηρετήσει τις νέες χρήσεις του κτιριολογικού προγράμματος.

4. Η ανακατασκευή της εξωτερικής τοιχοποιίας του κτηρίου της PORCELANA από δύο δρομικές οπτολινθοδομές με ενδιάμεση θερμομόνωση πάχους 10 εκ.

5. Η διαμόρφωση του περιβάλλοντος χώρου και του χώρου στάθμευσης,

όπως φαίνεται στα δεκαπέντε (15) σχετικά πρωτότυπα διαγράμματα [δεκατέσσερα (14) σε κλίμακα 1:100 και ένα (1) σε κλίμακα 1:500], που θεωρήθηκαν από τον Προϊστάμενο της Διεύθυνσης Τοπογραφικών Εφαρμογών

του Υπουργείου Περιβάλλοντος και Ενέργειας και των οποίων αντίτυπα σε φωτοσμίκρυνση συνδημοσιεύονται με την παρούσα απόφαση.


Β. Κατά τα λοιπά εξακολουθούν να ισχύουν οι διατάξεις της υπ' αρ. 31268/6960/20-11-1998 απόφασης του Υπουργού Περιβάλλοντος, Χωροταξίας και Δημοσίων Έργων «Χαρακτηρισμός ως διατηρητέου του κτιριακού


συγκροτήματος του πρώην εργοστασίου κατασκευής πορσελάνης που βρίσκεται επί της Λεωφόρου Μαραθώνος εντός του εγκεκριμένου ρυμοτομικού σχεδίου Δήμου Ν. Μάκρης (Ν. Αττικής) και καθορισμός ειδικών όρων και περιορισμών δόμησης αυτού» (Δ' 1017).


Γ. Η ισχύς της παρούσας απόφασης αρχίζει από τη δημοσίευσή της στην Εφημερίδα της Κυβερνήσεως.







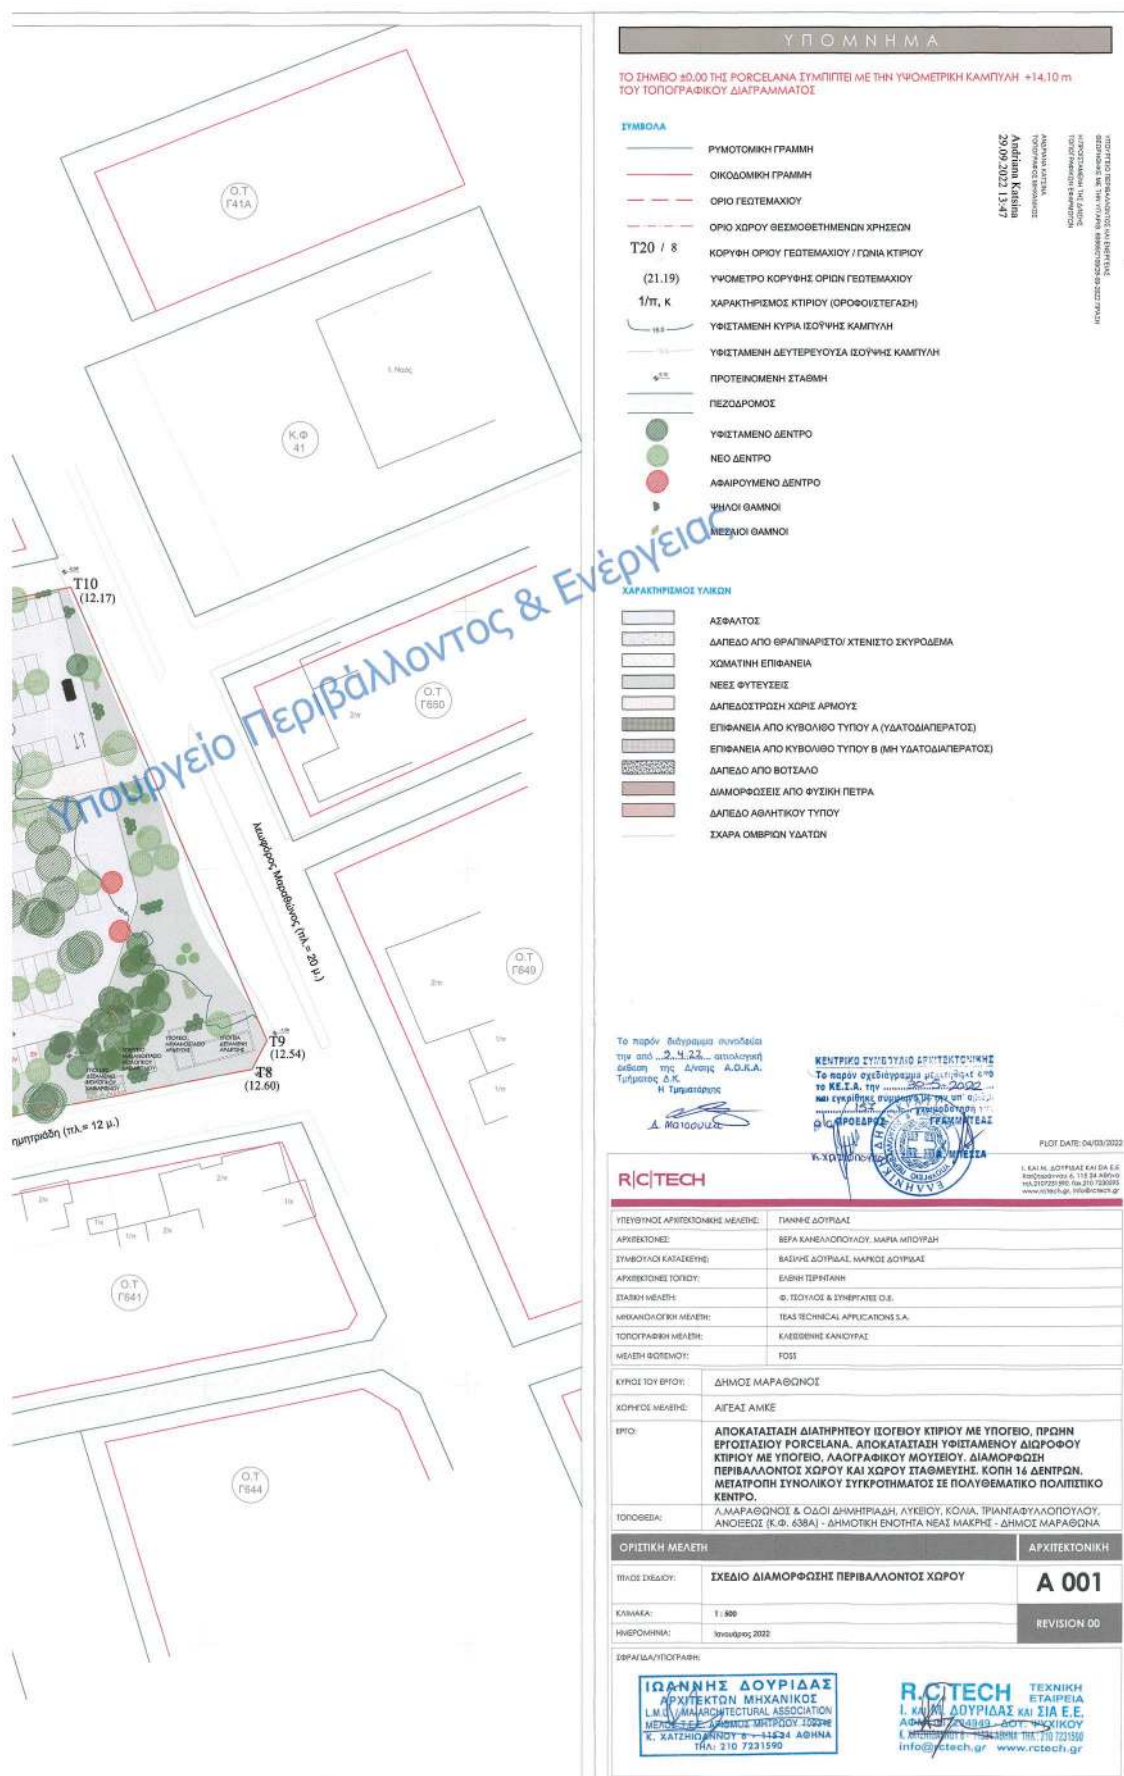


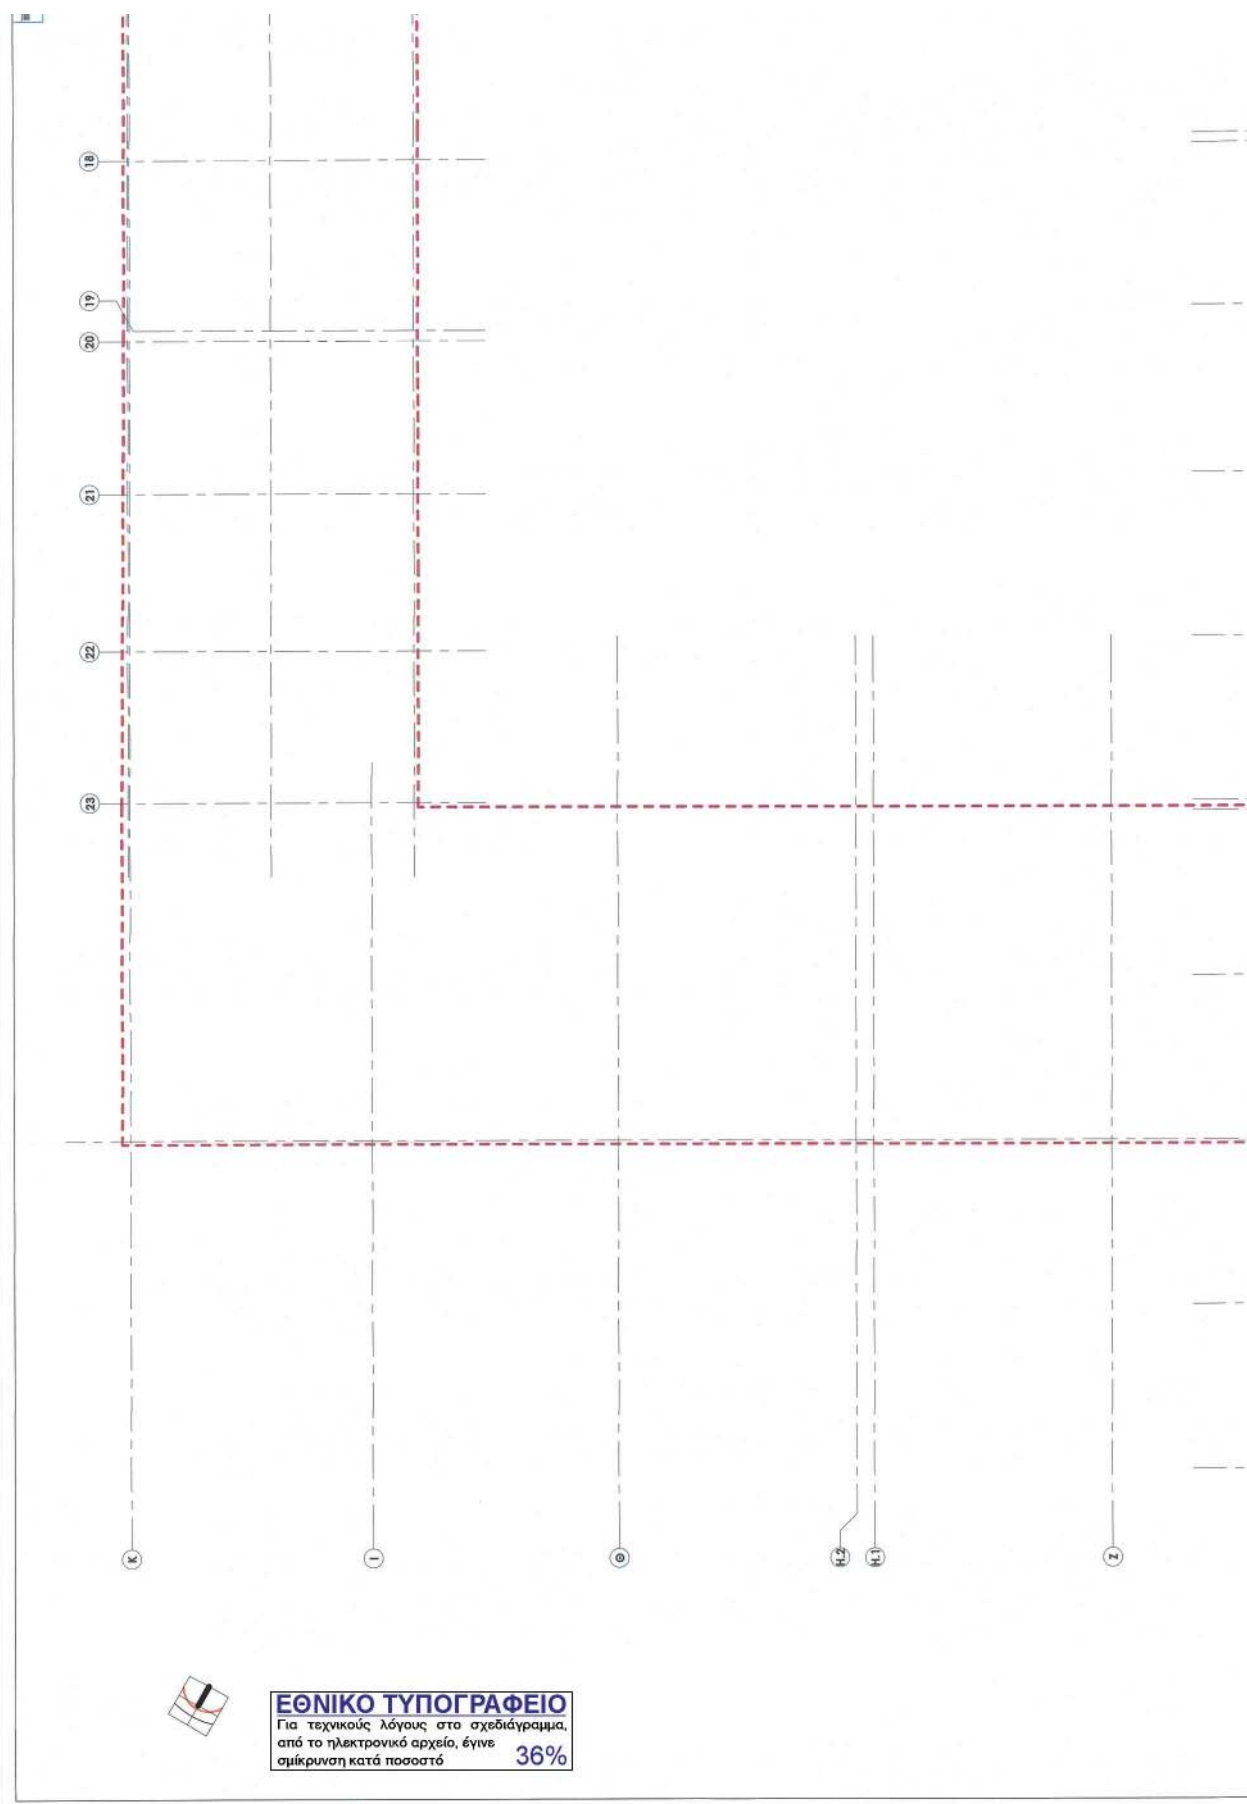


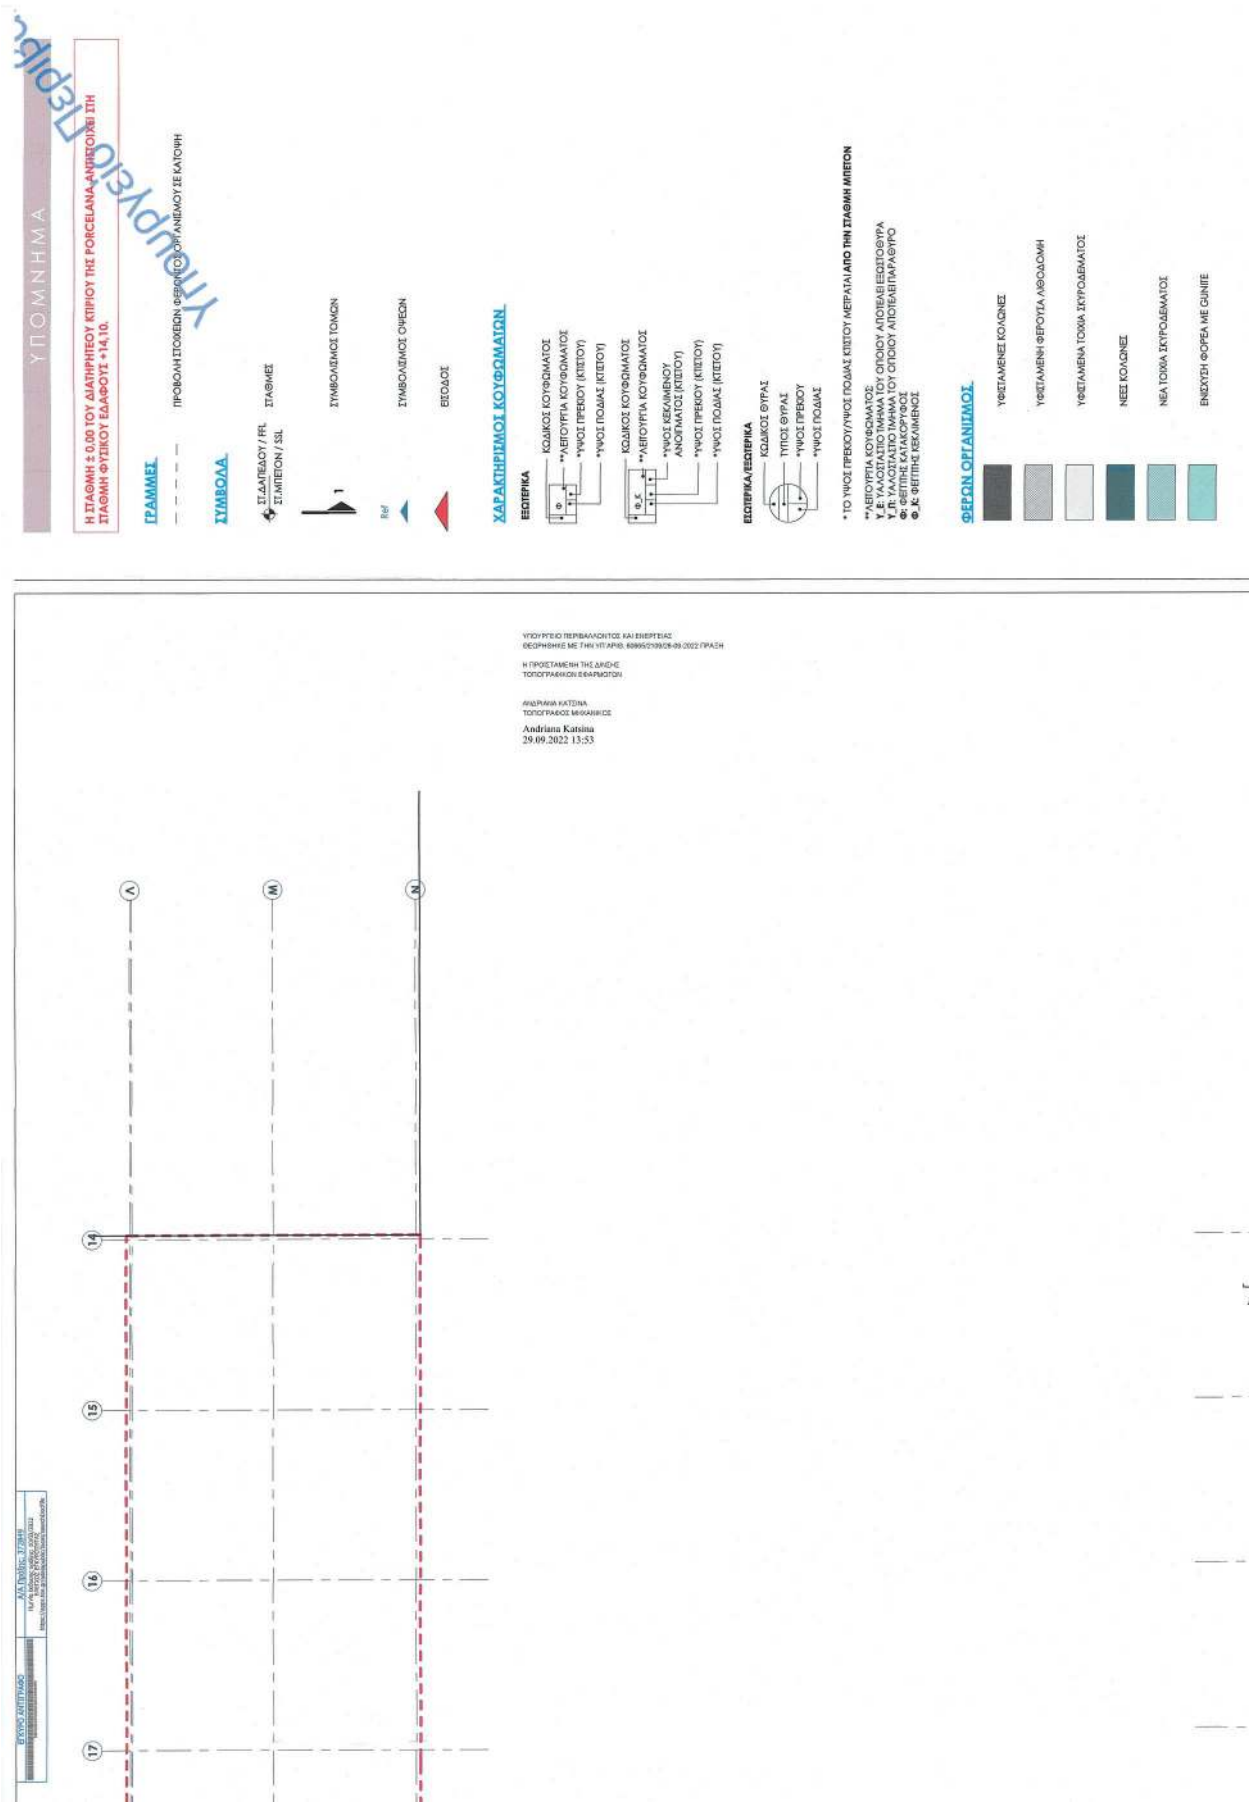


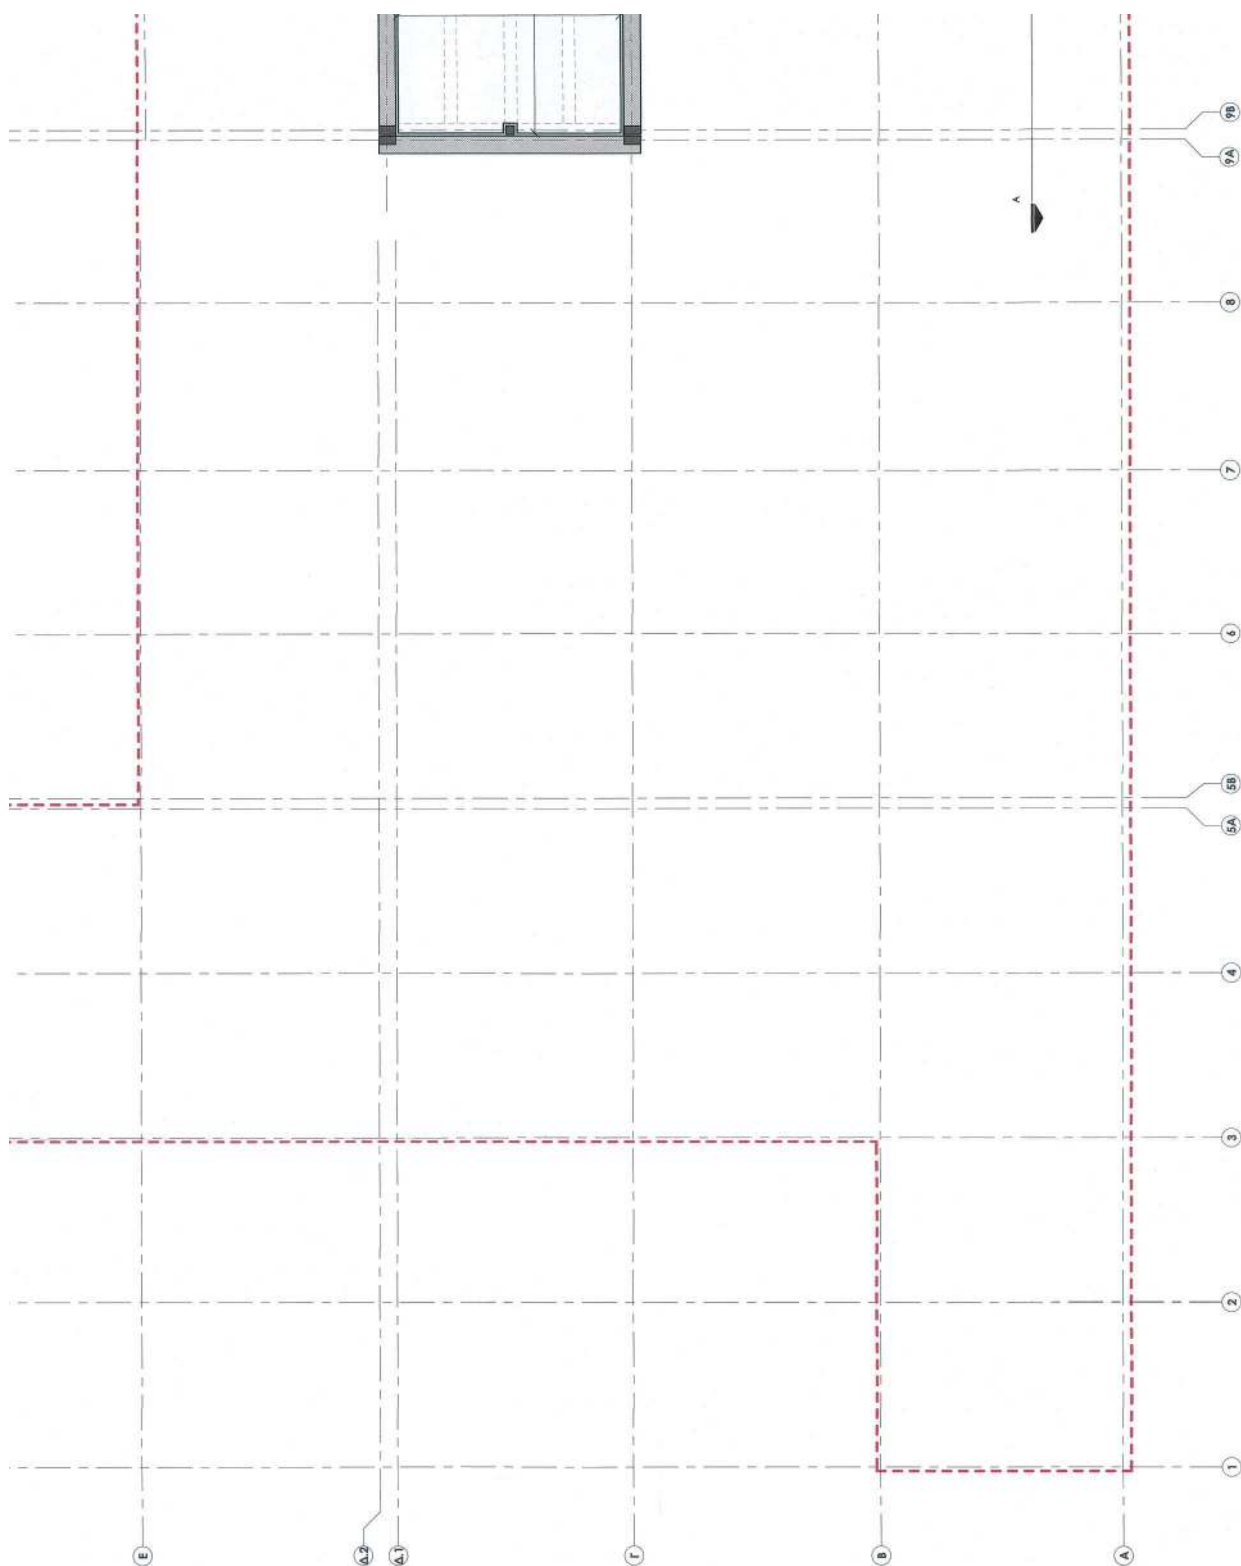


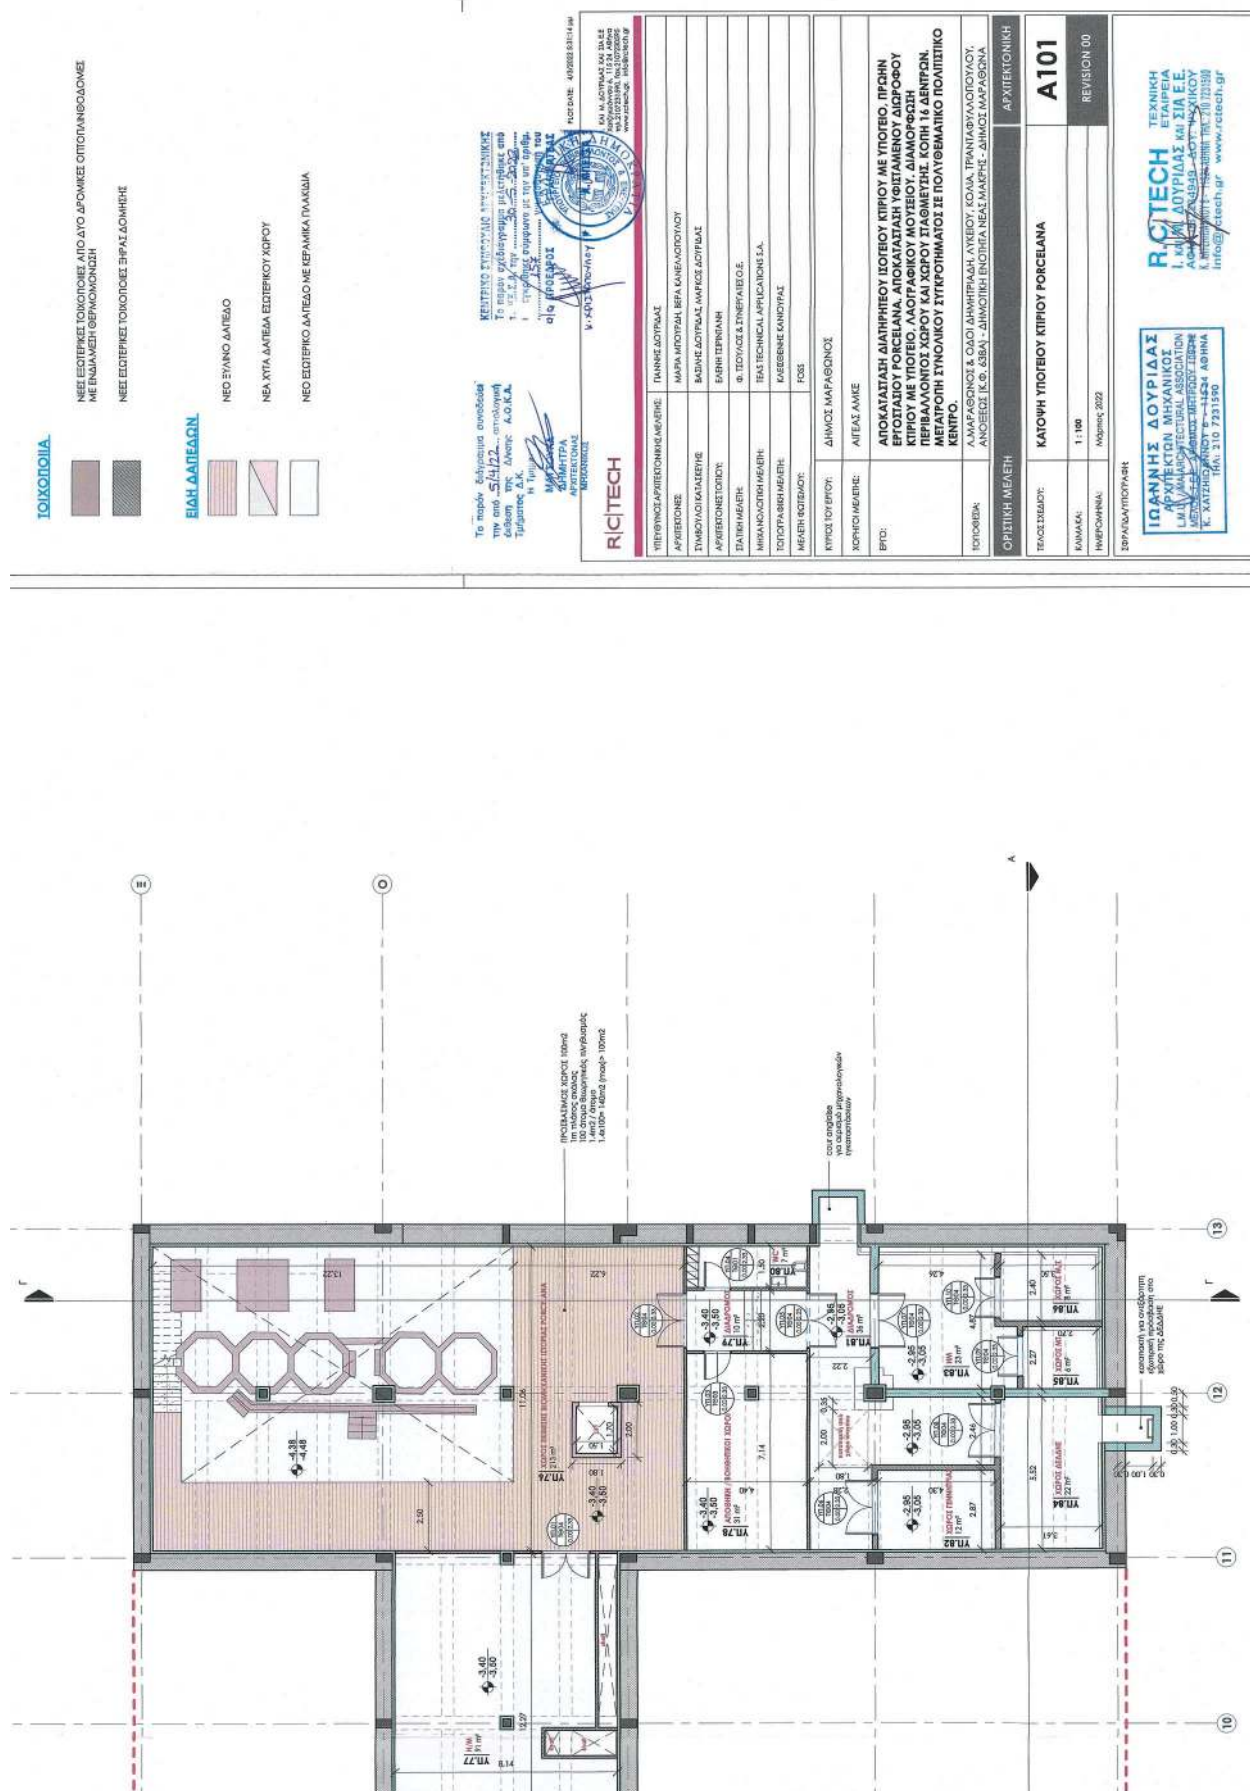



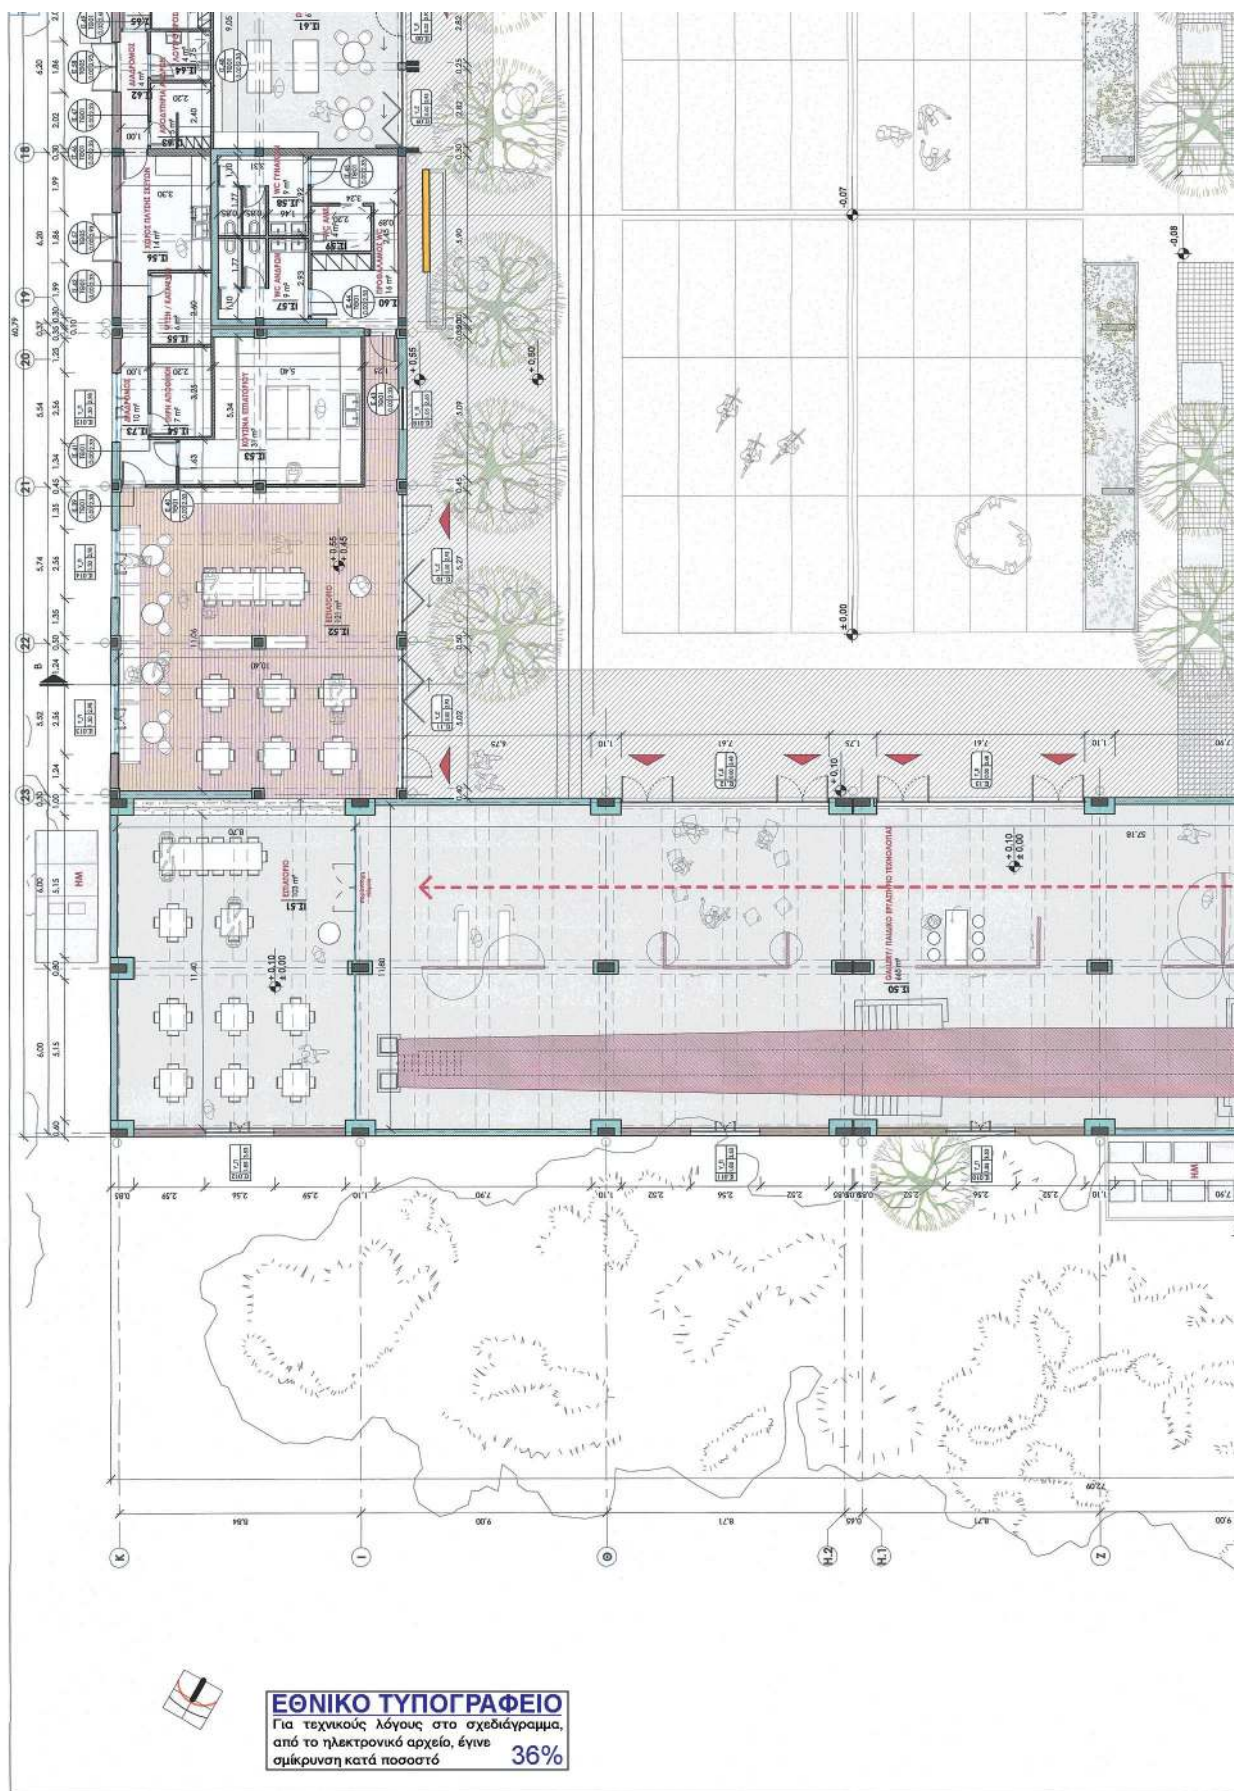


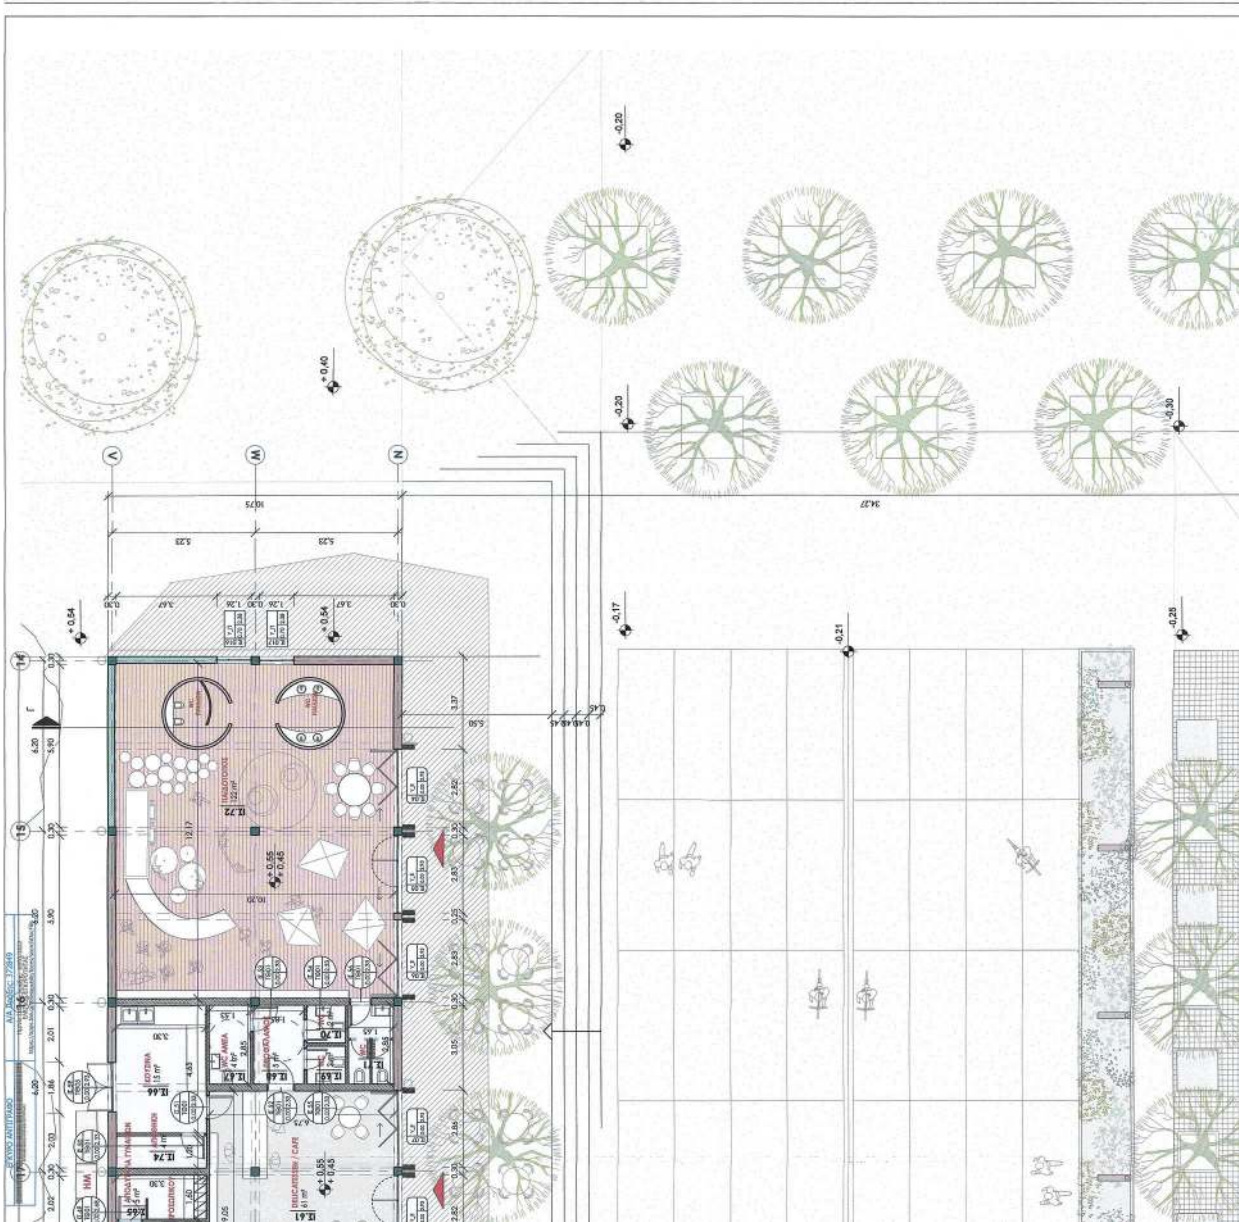



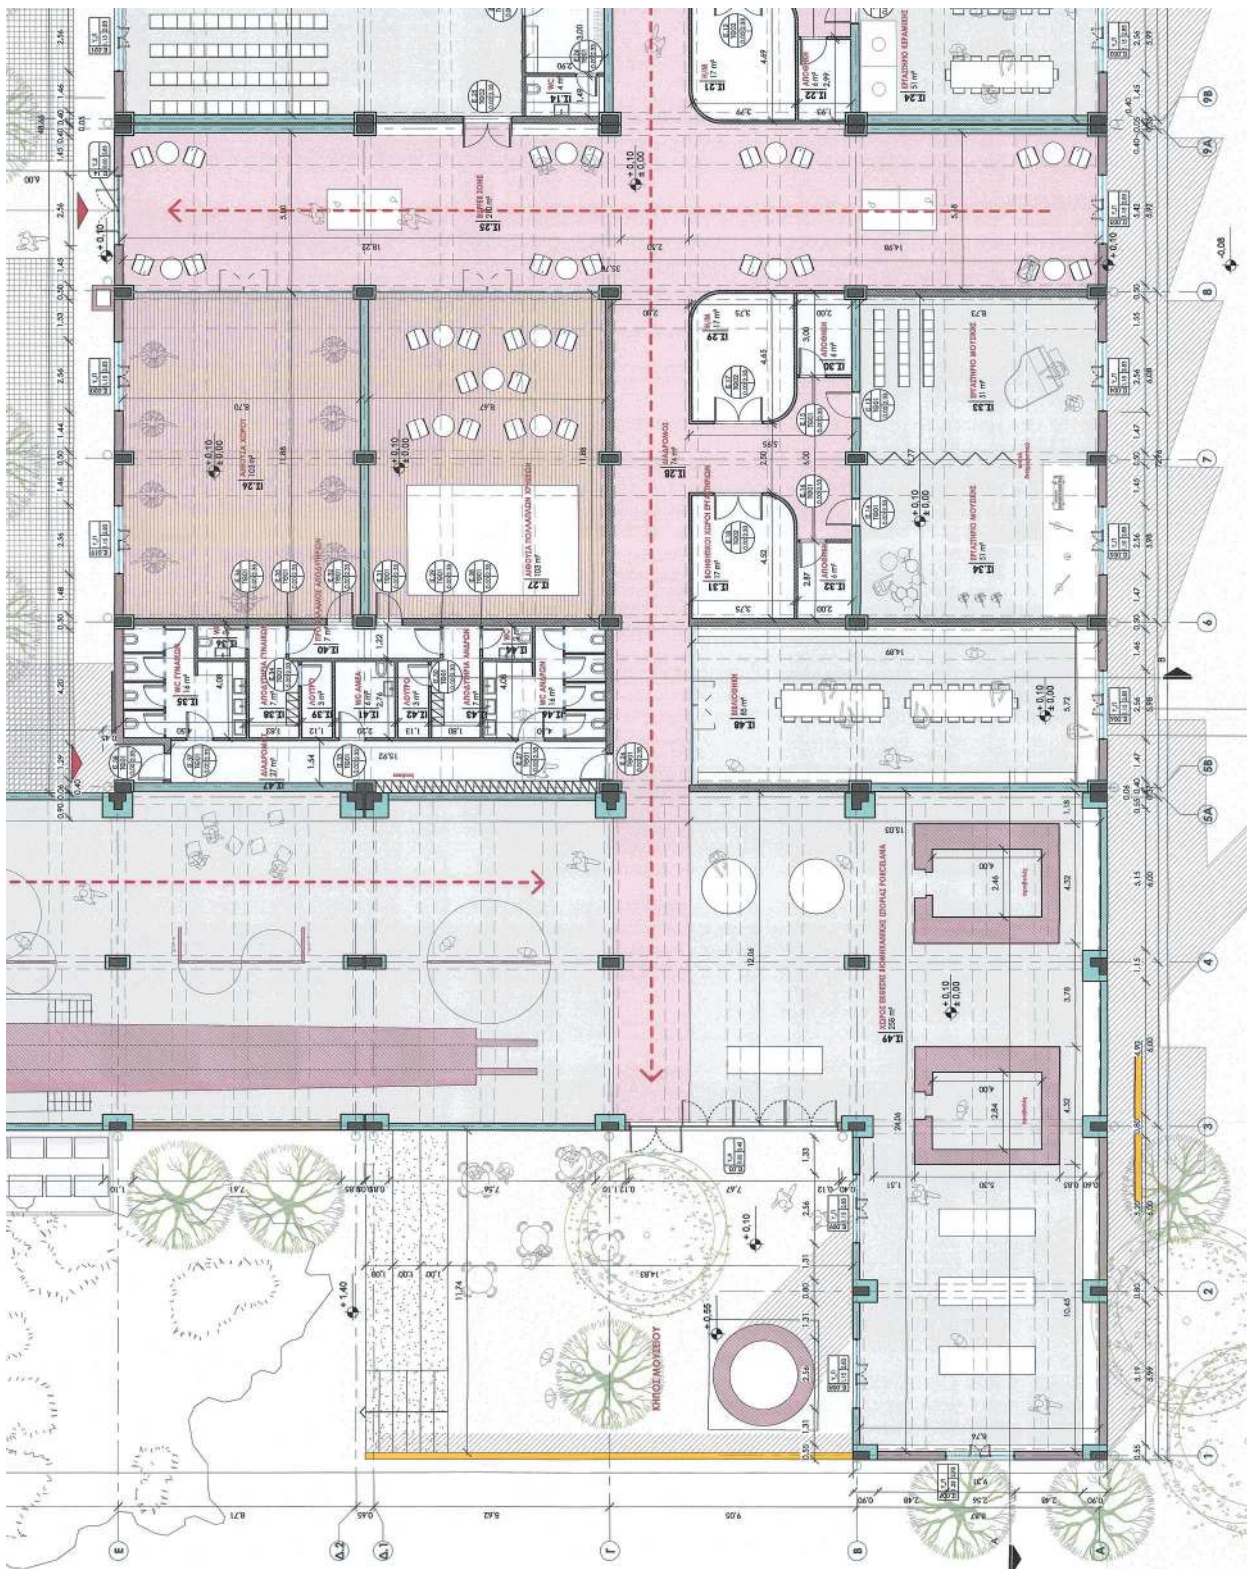


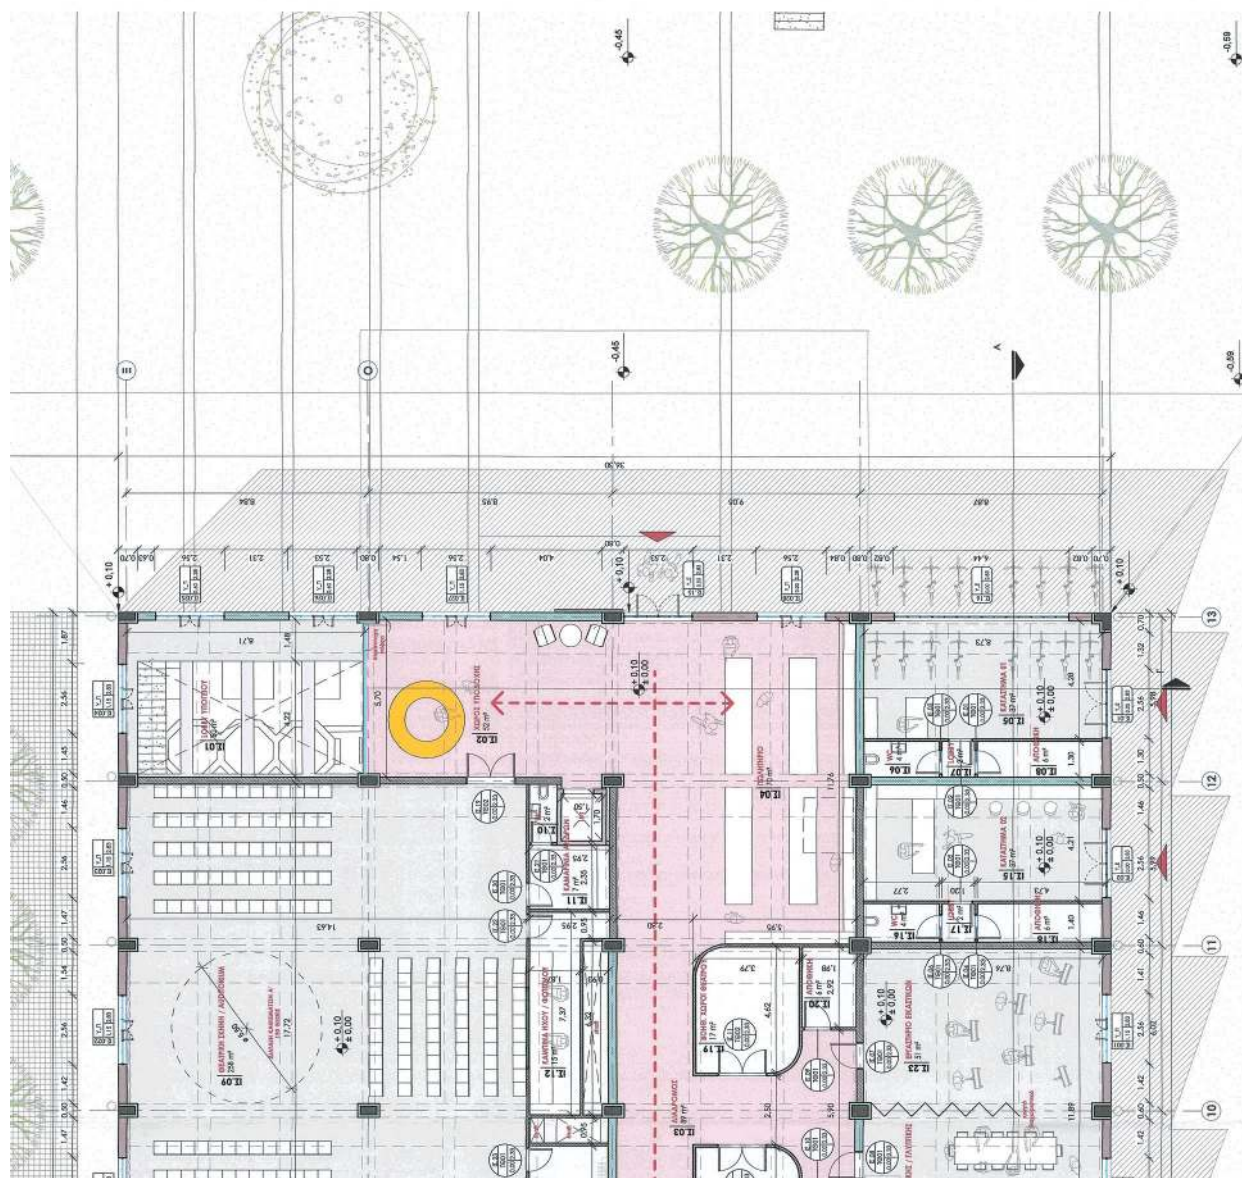
[illegible]

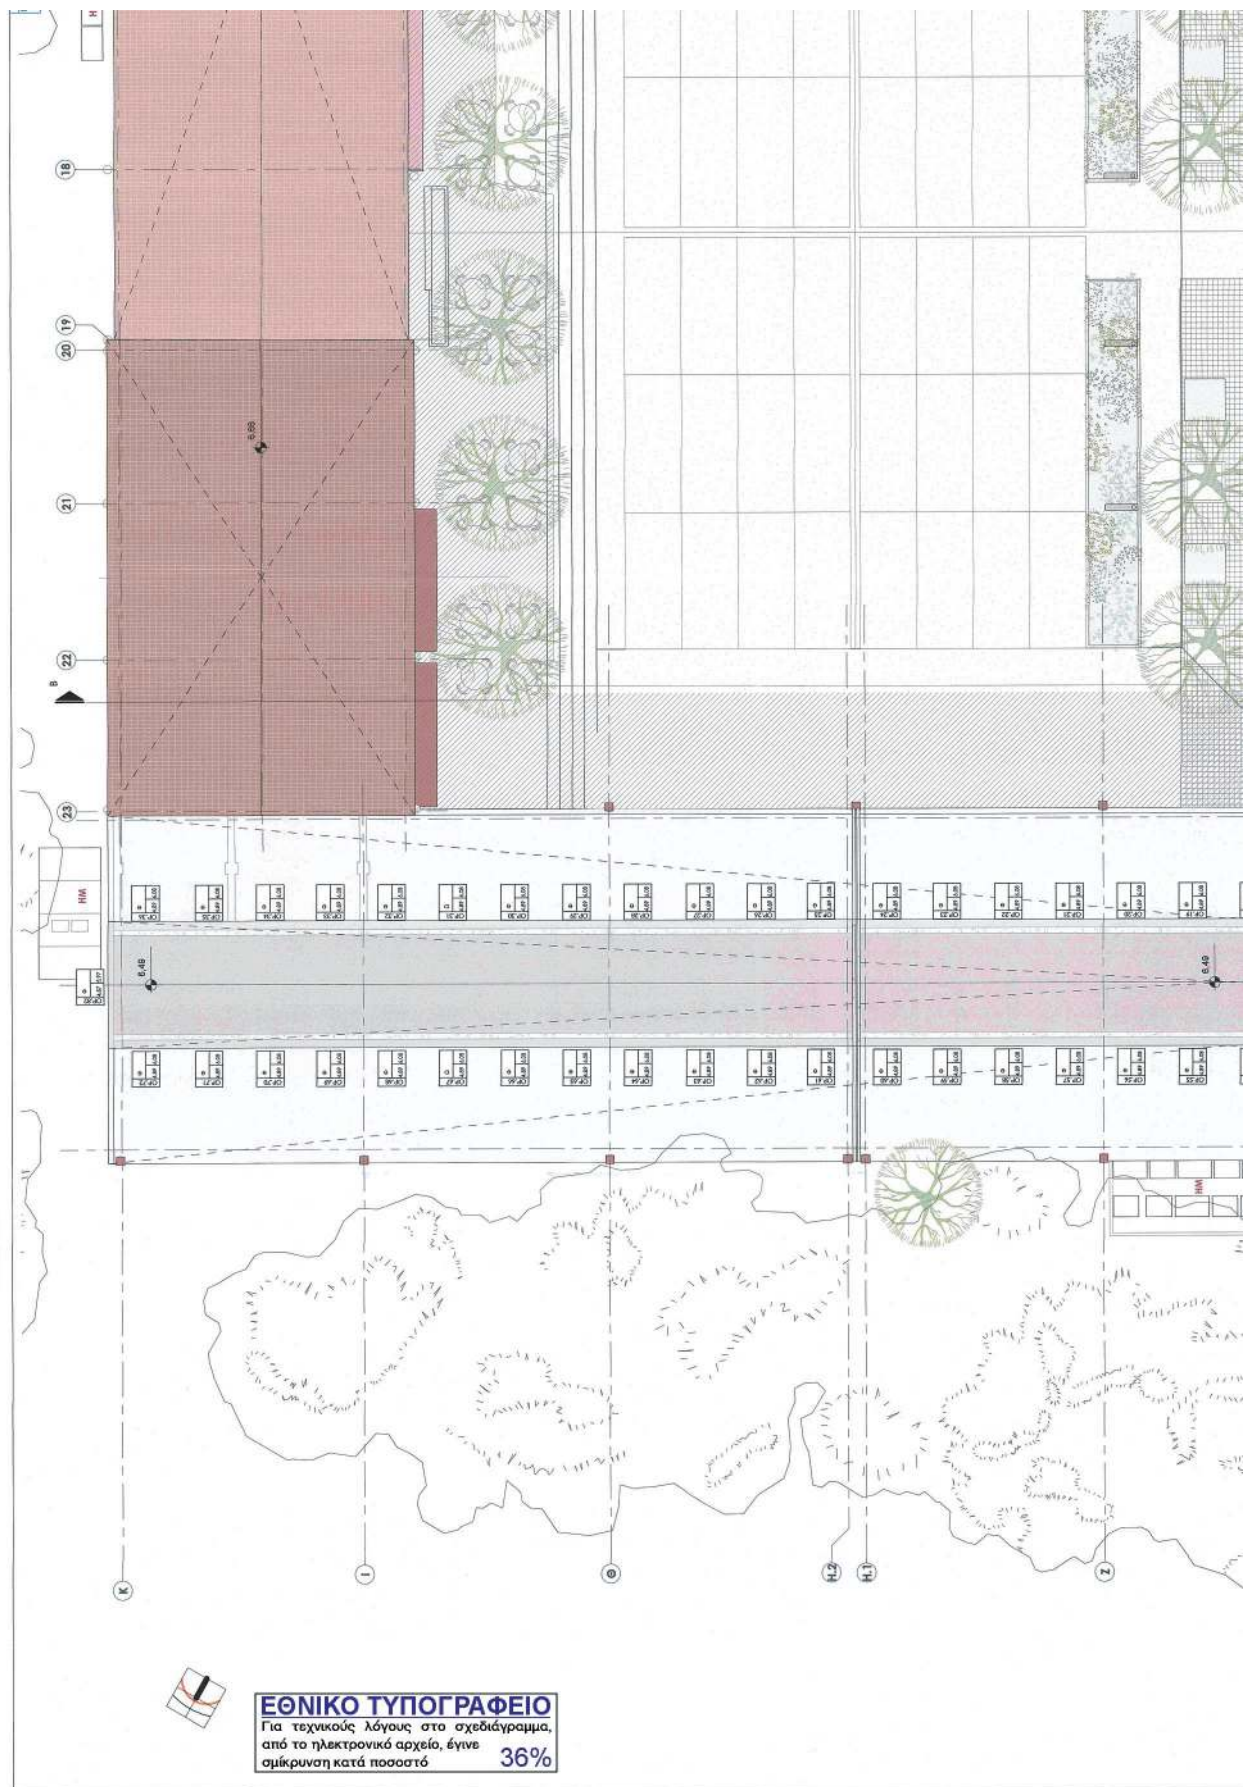


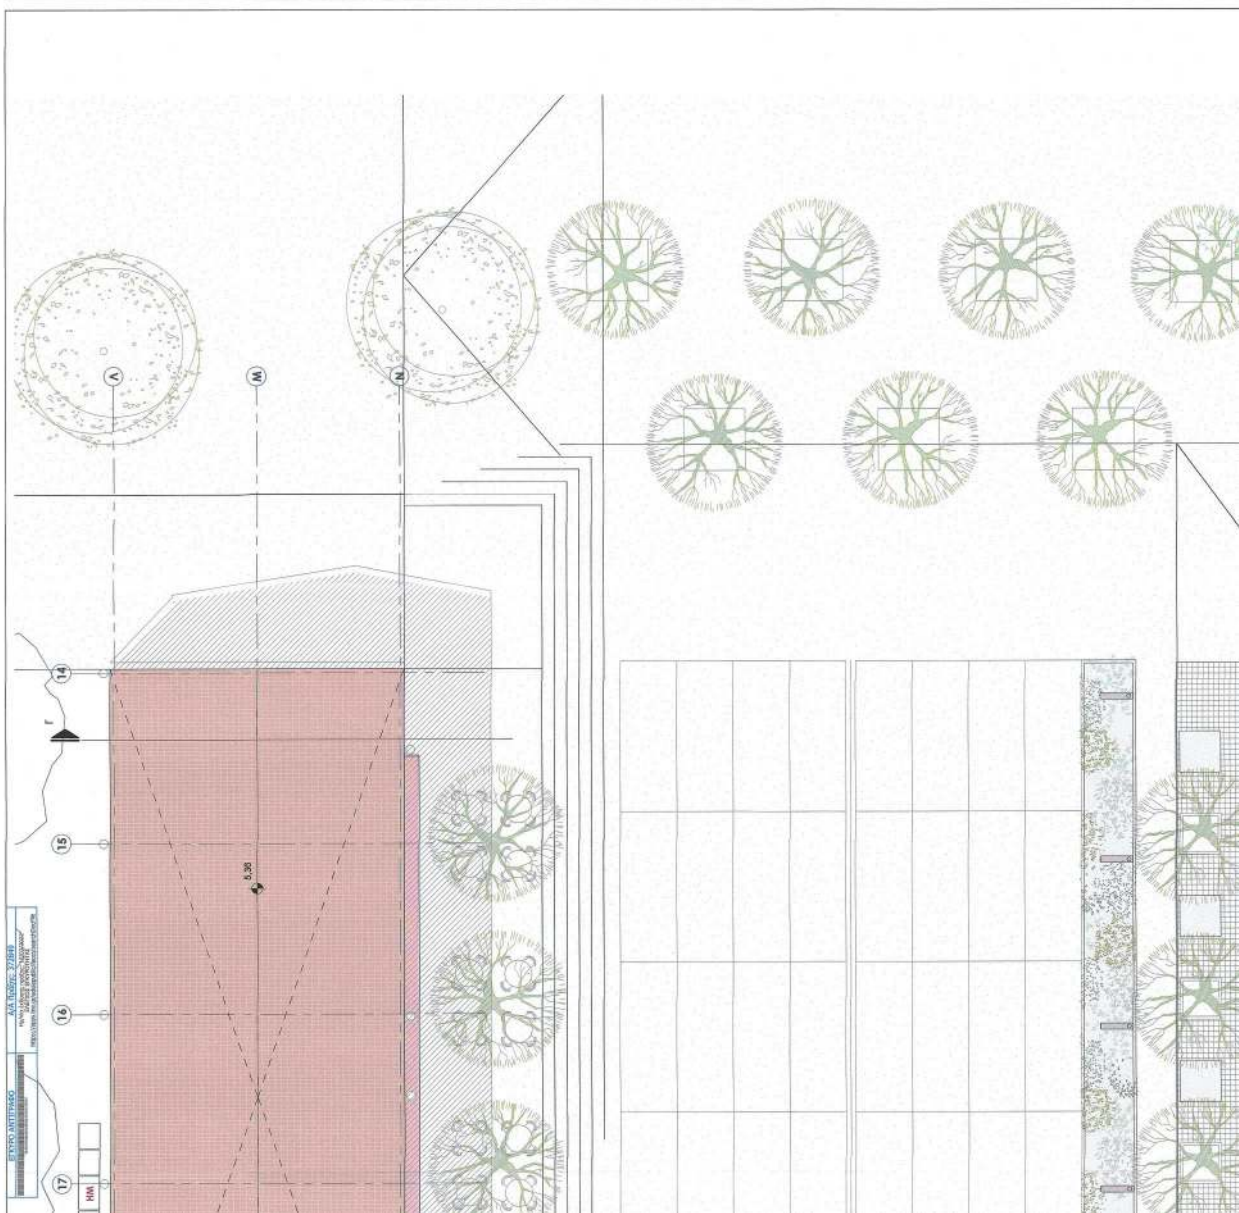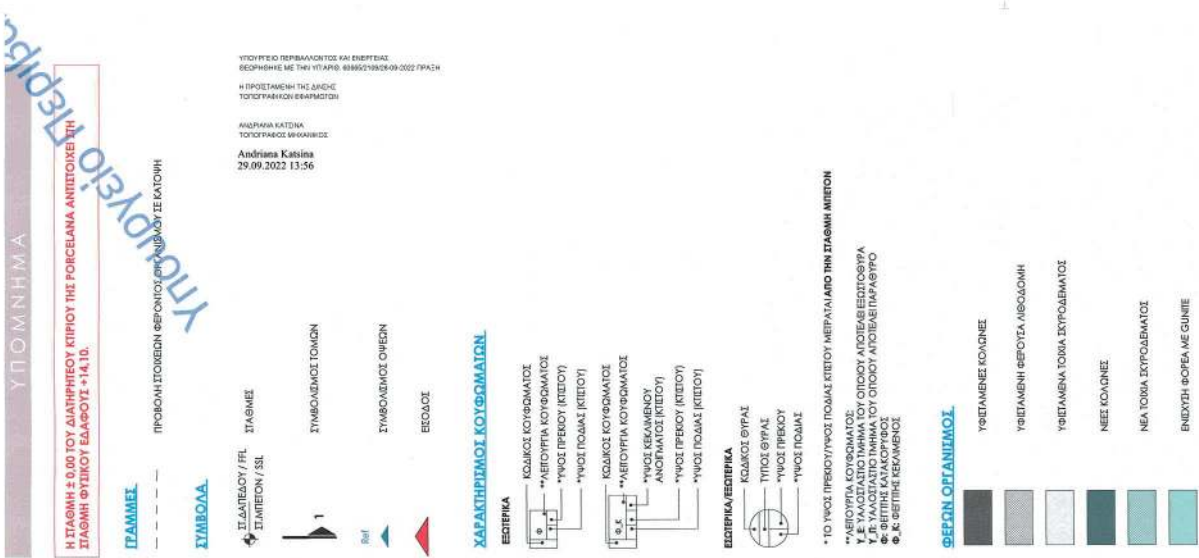


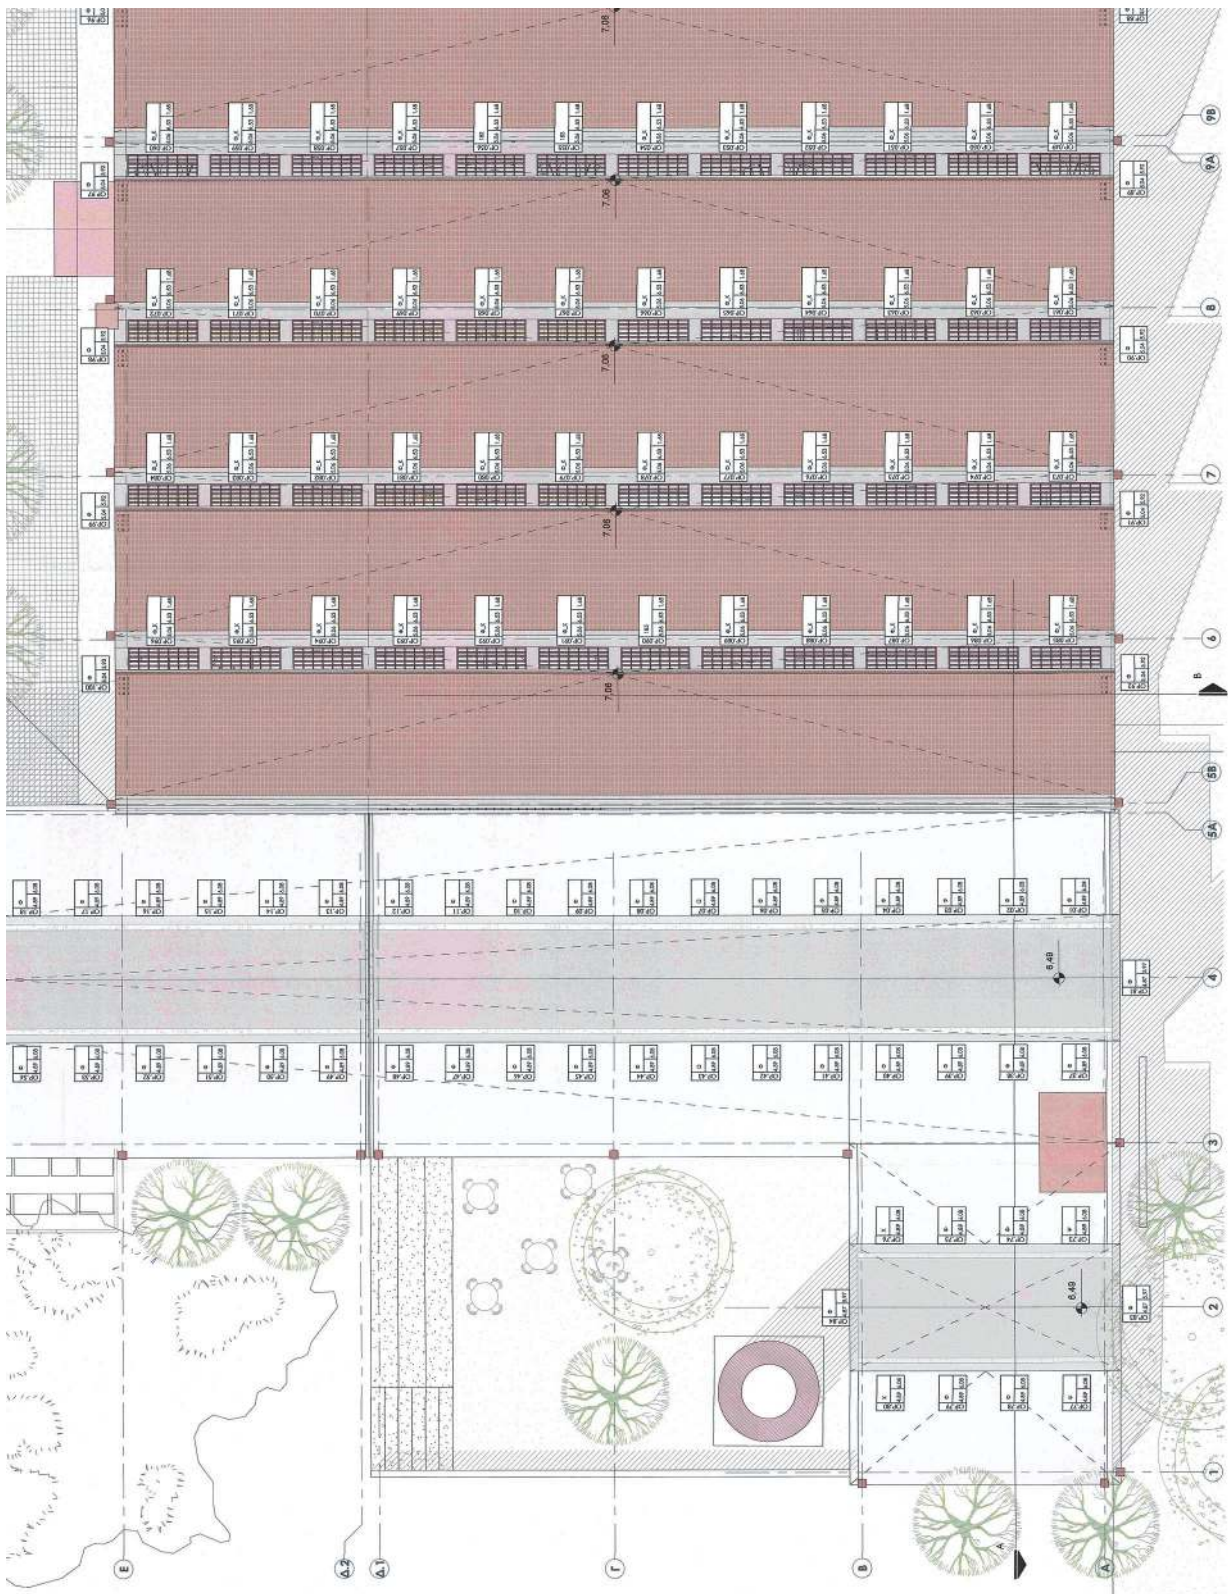

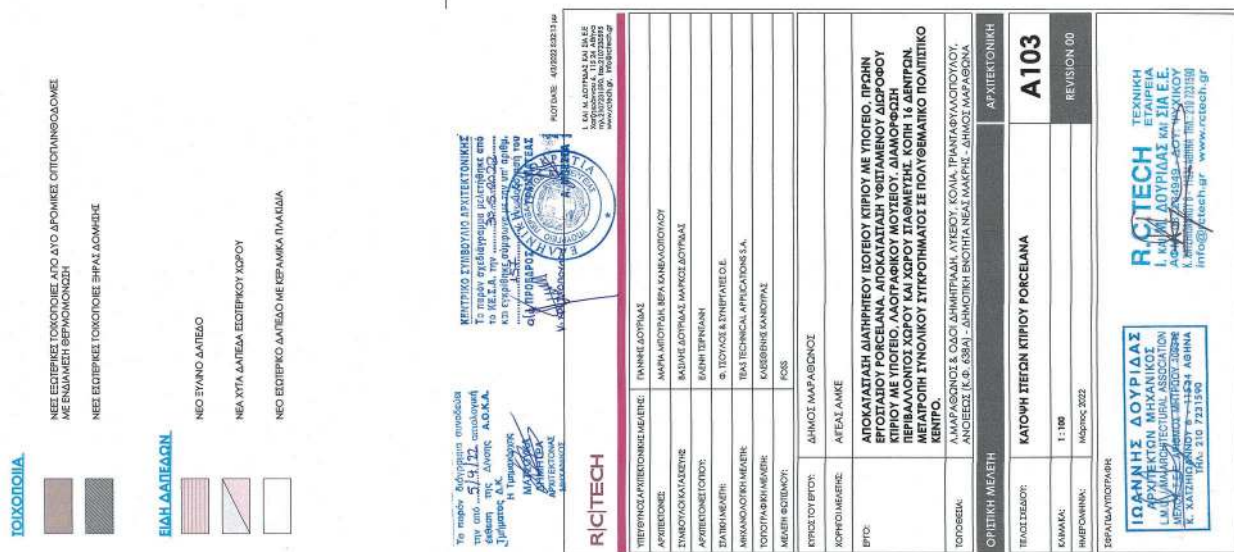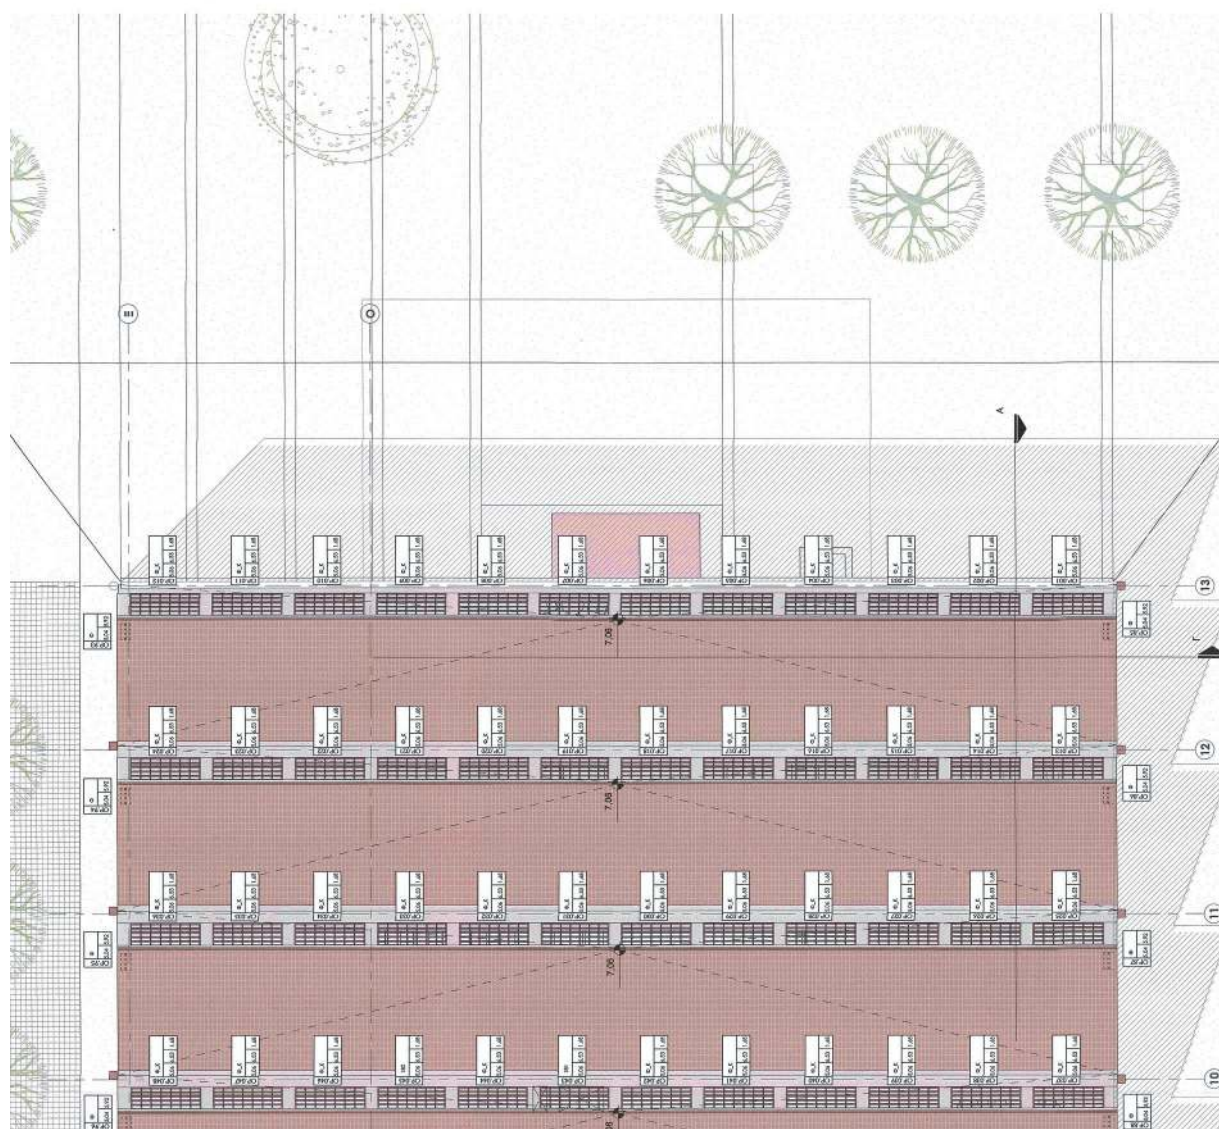

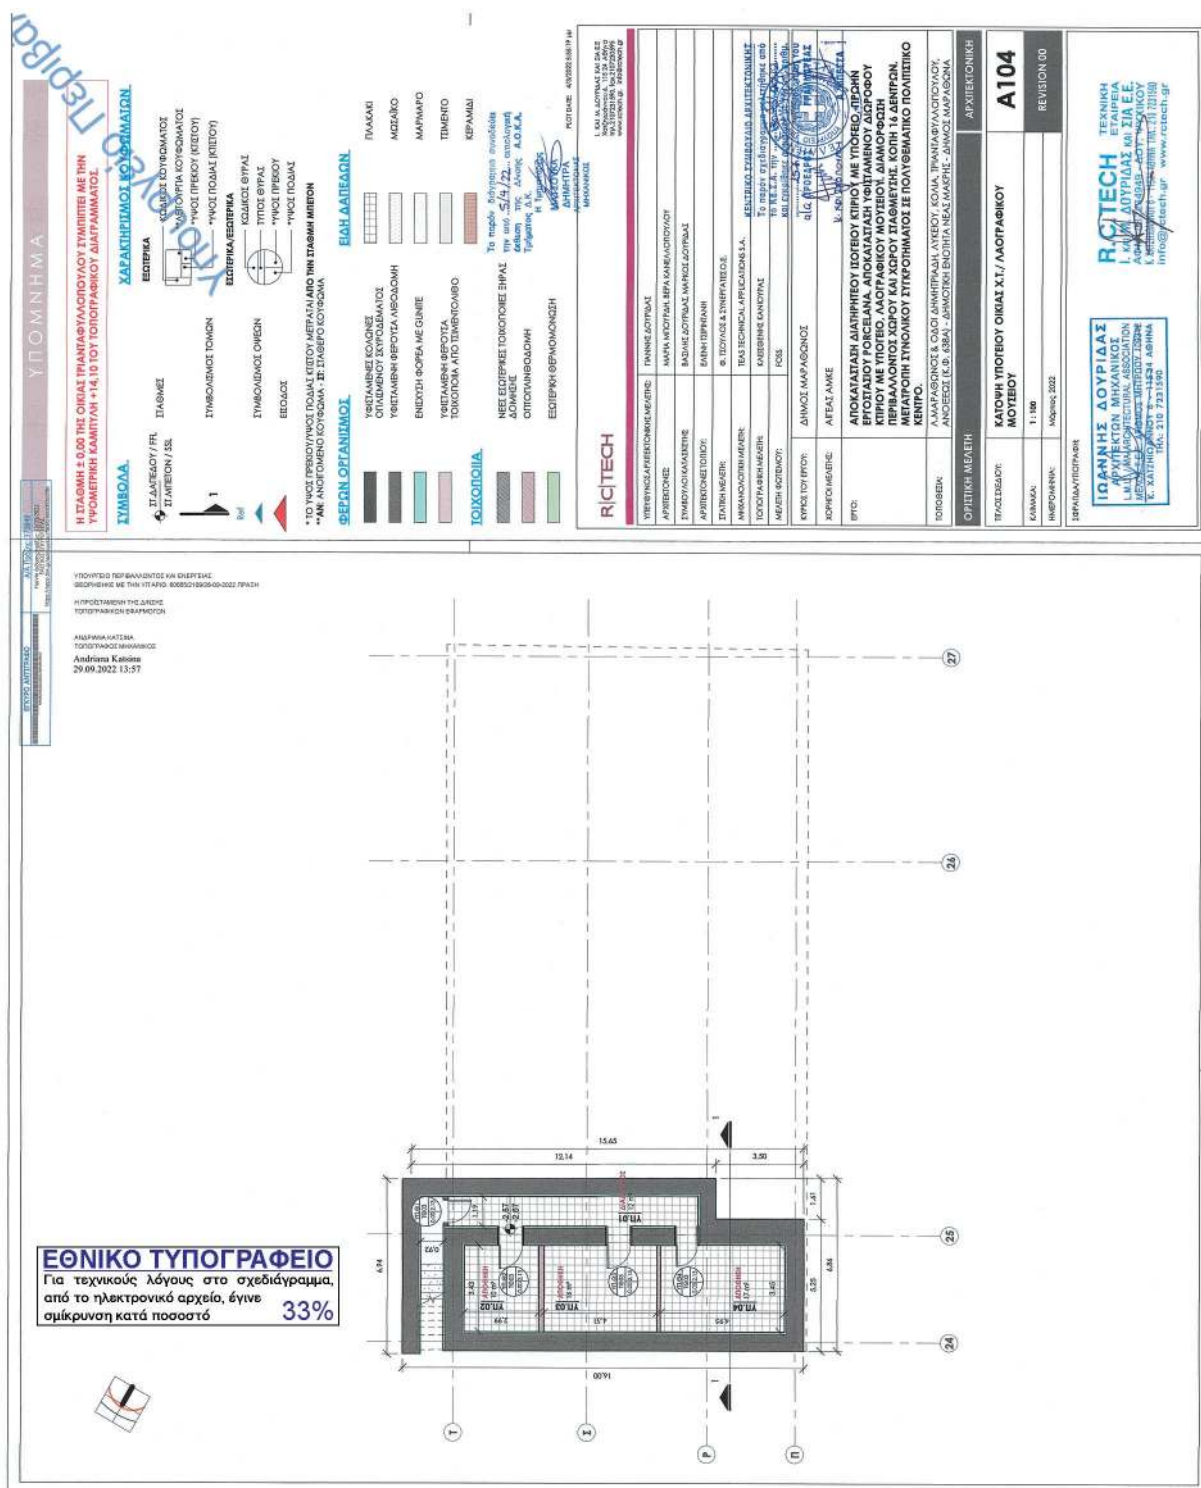


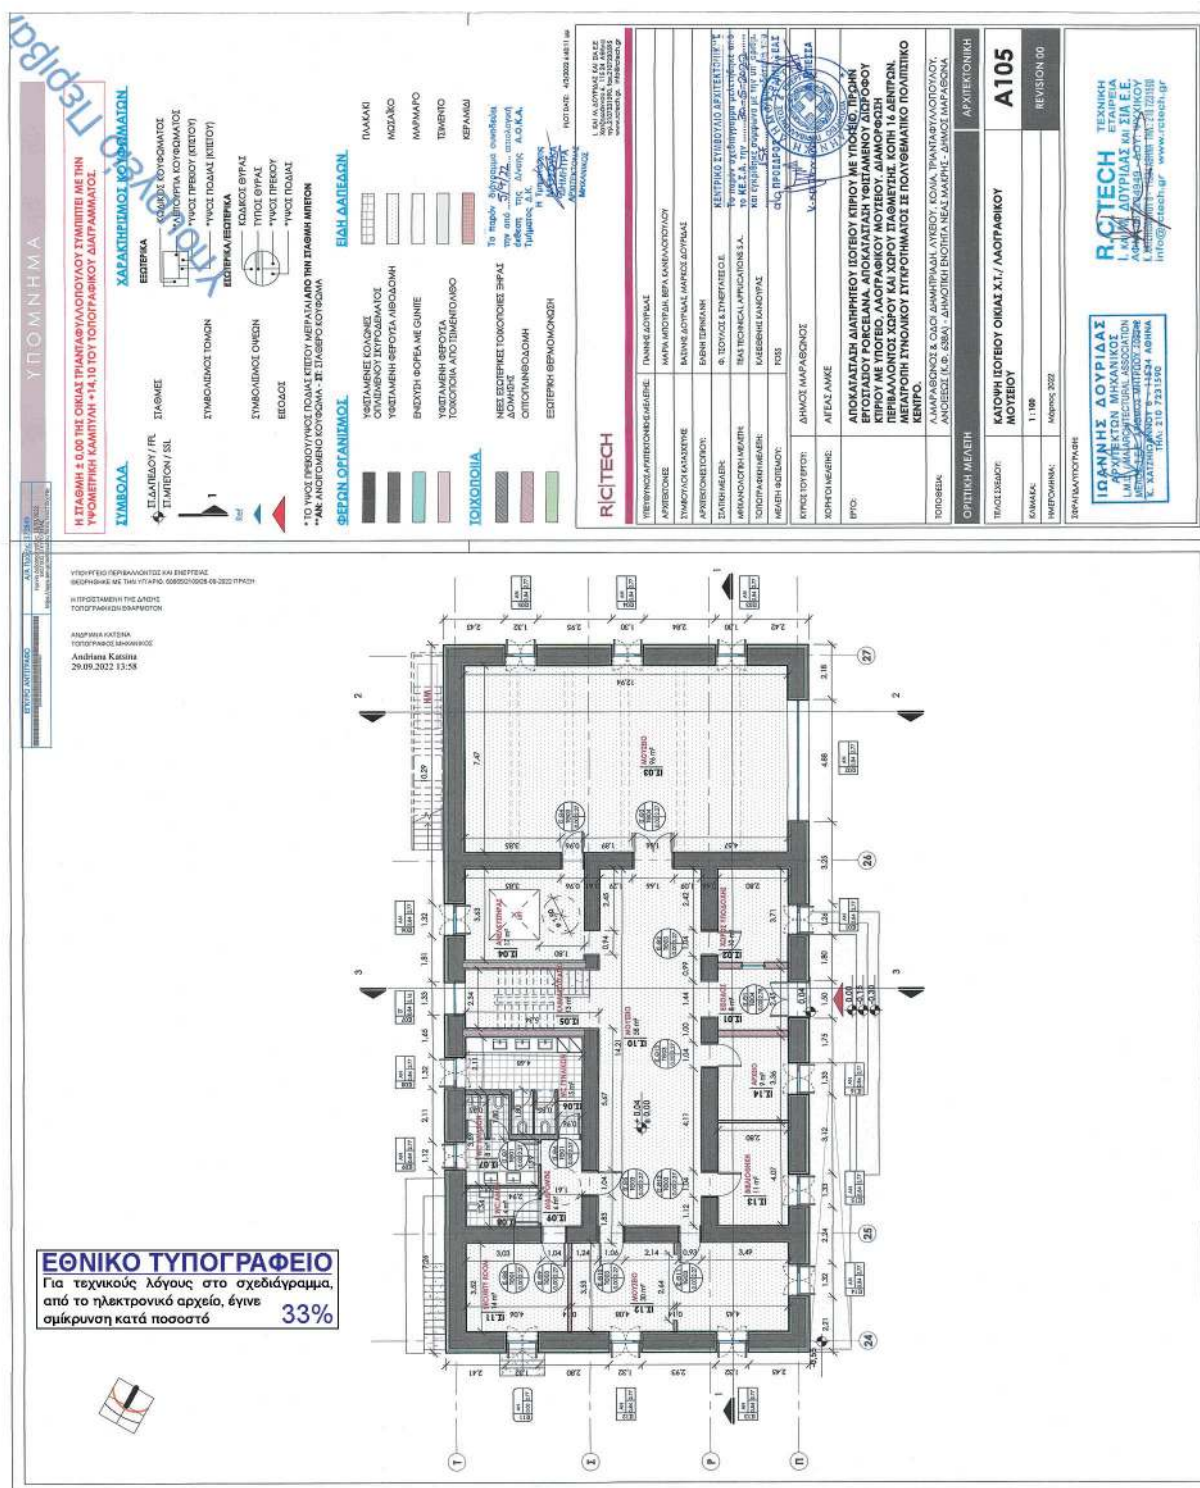

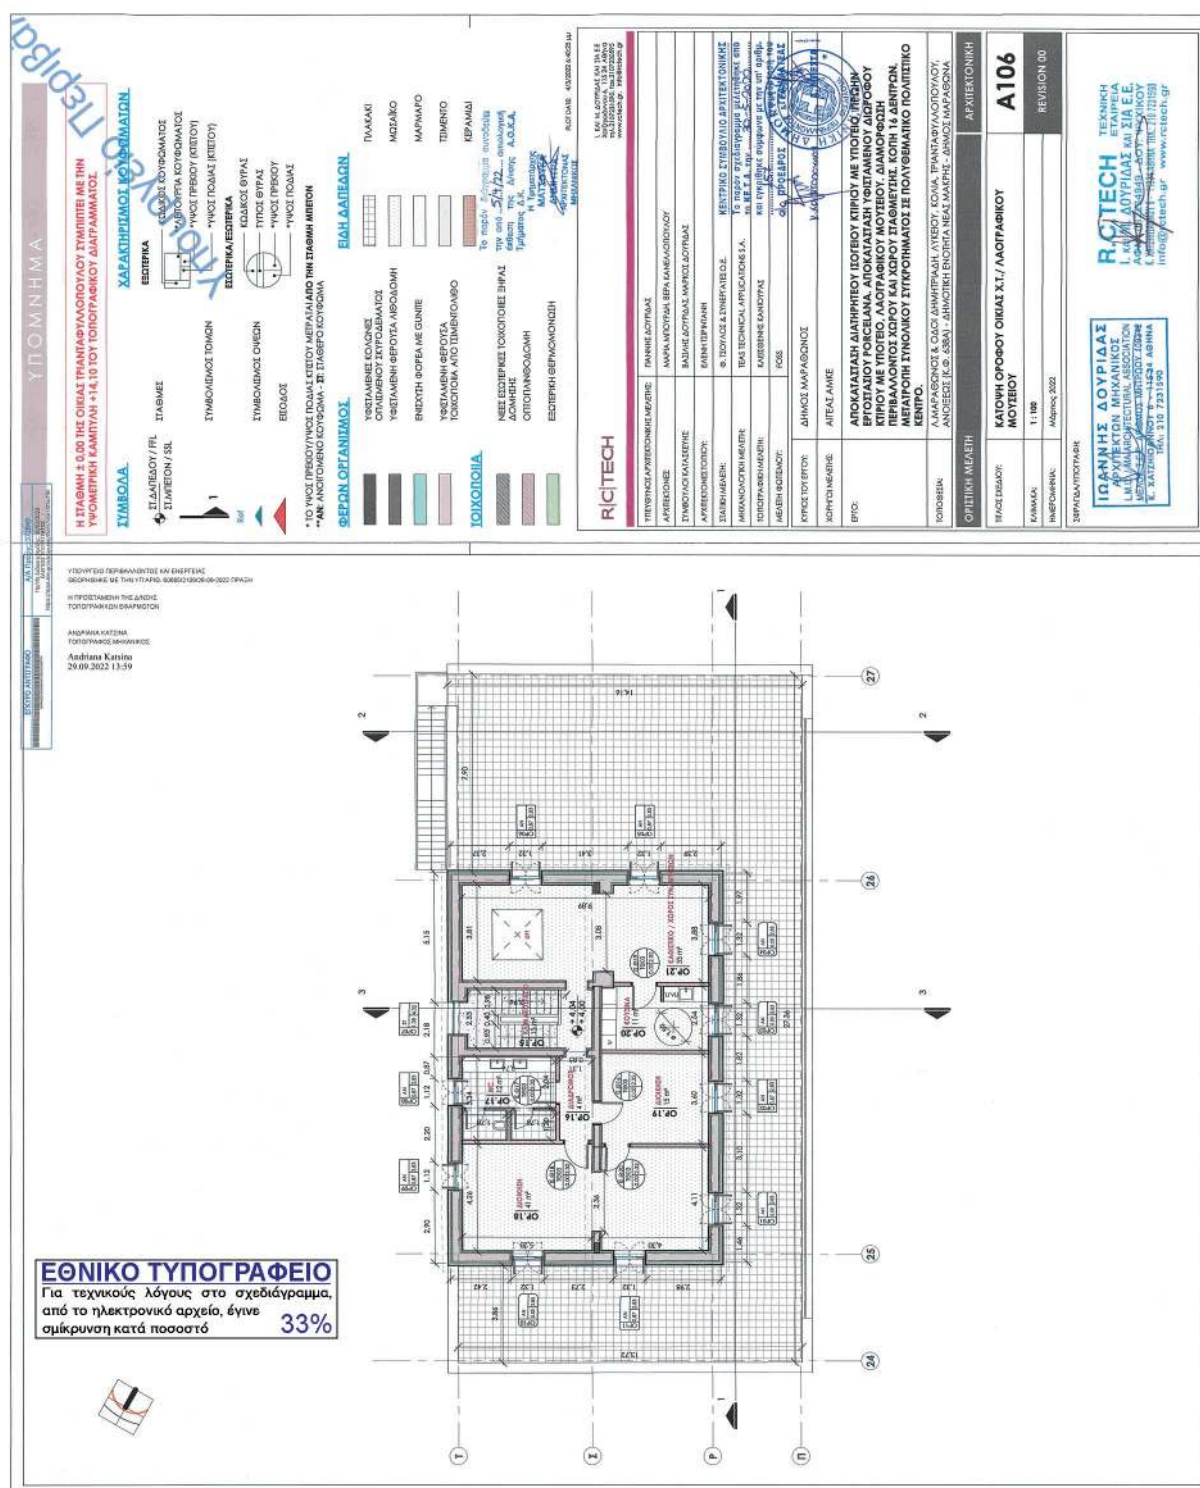


ΕΘΝΙΚΟ ΤΥΠΟΓΡΑΦΕΙΟ


Για τεχνικούς λόγους στο σχεδιάγραμμα,
από το ηλεκτρονικό αρχείο, έγινε
σμίκρυνση κατά ποσοστό **37%**

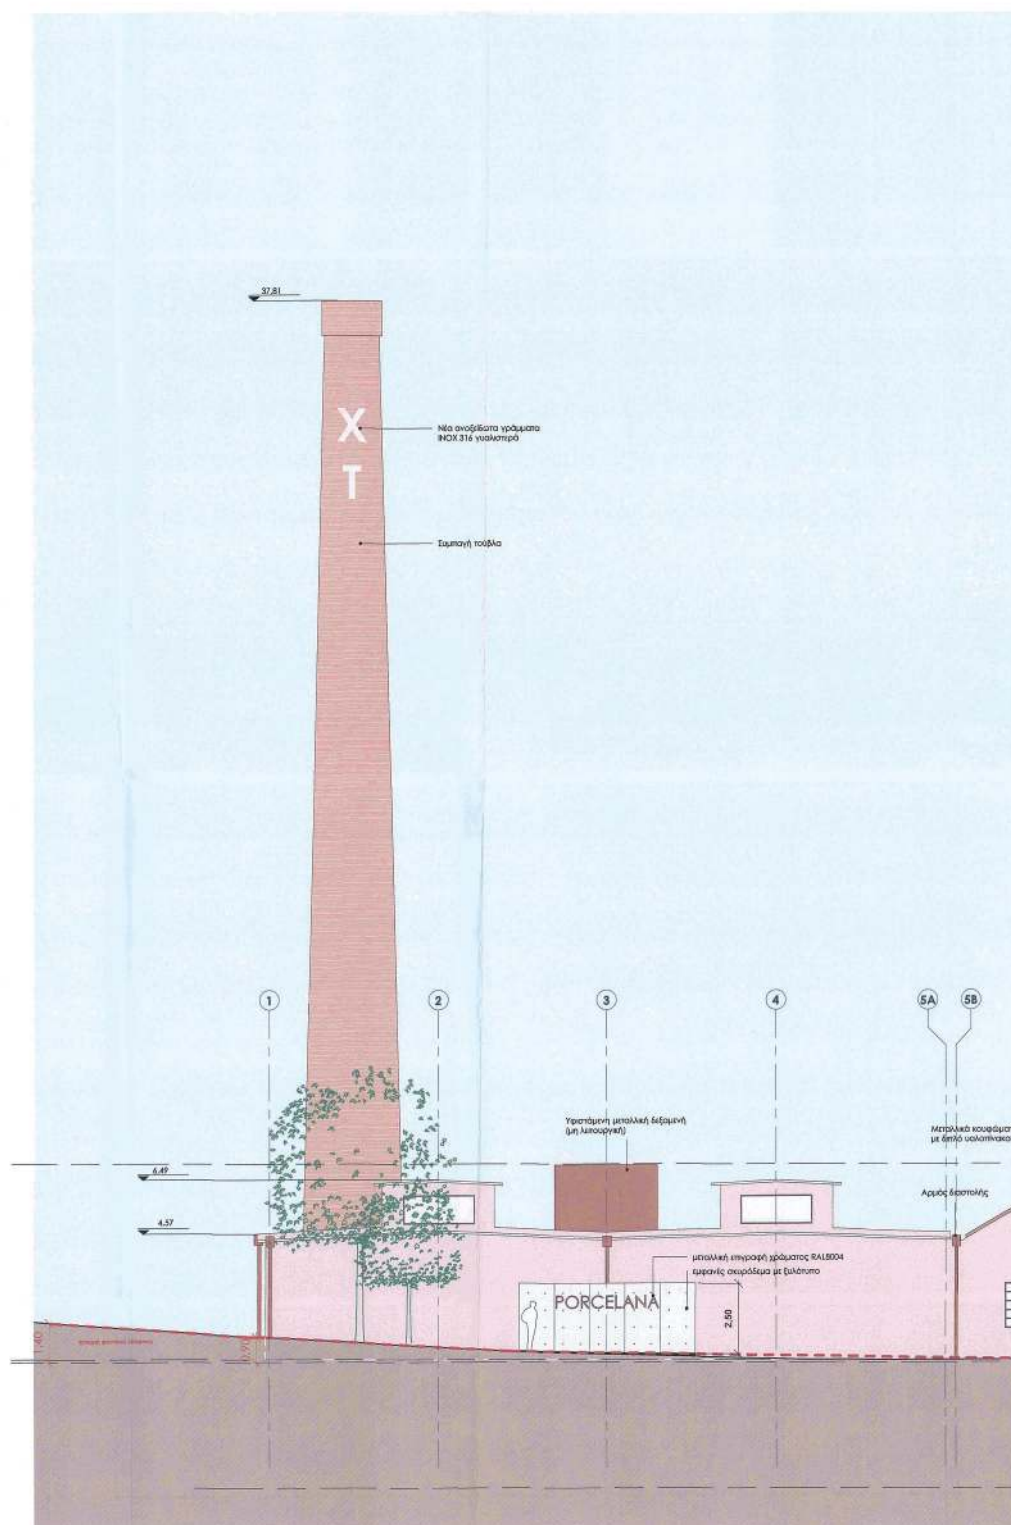

PORCELANA - ΑΝΑΤΟΛΙΚΗ ΟΨΗ
ΚΛΙΜΑΚΑ 1 : 100

ΕΚΧΥΡΟ ΜΑΥΡΑΦΩ	Α/Α Πρώτης: 372849
ΕΠΙΧΕΙΡΗΣΙΑΚΟ ΠΡΟΓΡΑΜΜΑ	ΠΡΟΓΡΑΜΜΑ ΣΥΝΕΧΕΙΑΣ ΕΡΓΩΝ
ΕΠΙΧΕΙΡΗΣΙΑΚΟ ΠΡΟΓΡΑΜΜΑ	ΠΡΟΓΡΑΜΜΑ ΣΥΝΕΧΕΙΑΣ ΕΡΓΩΝ

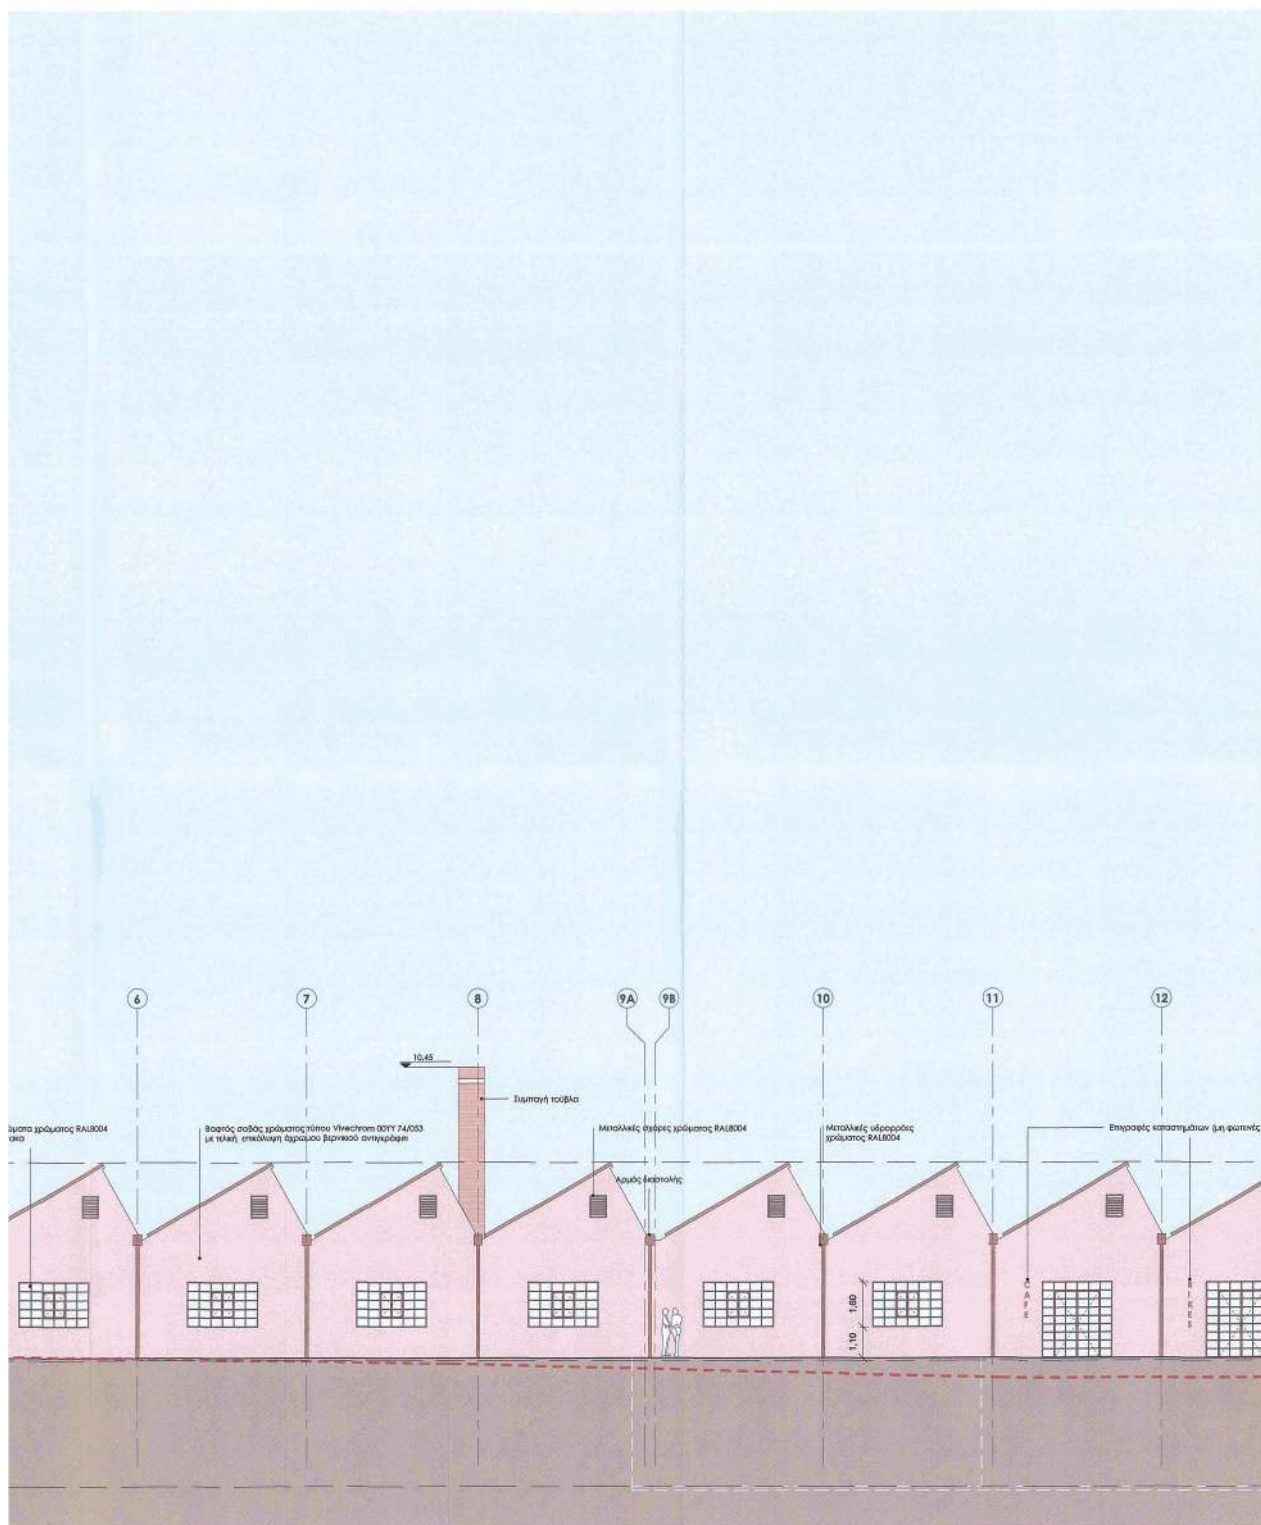

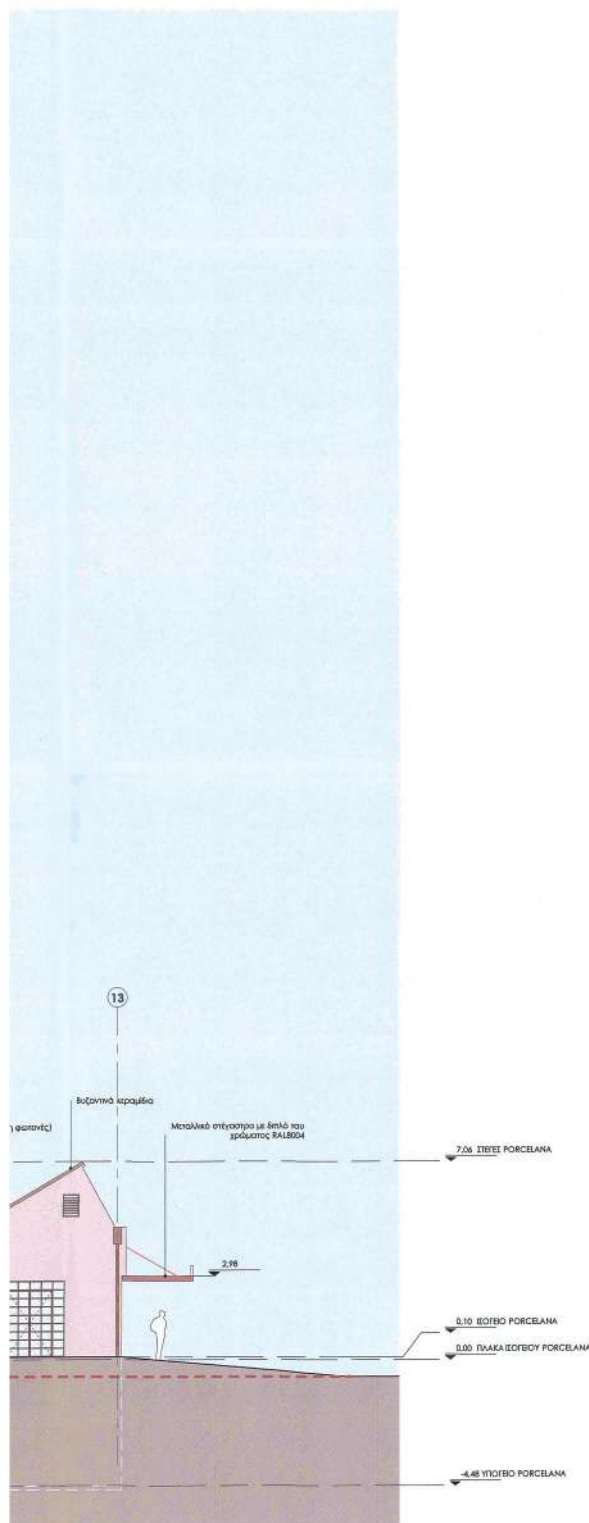

Η ΣΤΑΘΜΗ $\pm 0,00$ ΤΟΥ ΔΙΑΤΗΡΗΤΕΟΥ ΚΤΙΡΙΟΥ ΤΗΣ PORCELANA ΑΝΤΙΣΤΟΙΧΕΙ ΣΤΗ ΣΤΑΘΜΗ ΦΥΣΙΚΟΥ ΕΔΑΦΟΥΣ $+14,10$.

NOTIFIED/REMOVED/DEEMED/REPLACED
9520-06-06-06 THE TWIN TOWERS 656202102076-06-2022 14:30
HIT/NOT HIT/IN THE AIR/DE
TOWERS/NOT TOWERS/REMOVED

Το παρόν διάγραμμα συνοδεύει
την από 5/4/22 αιτιολογική
έκθεση της Δ/νσης Α.Ο.Κ.Α.
Τμήματος Δ.Κ.
Η Τμηματάρχης
ΜΑΤΙΕΡΑ
ΔΗΜΗΤΡΑ
ΑΡΧΙΤΕΚΤΟΝΑΣ
ΜΗΧΑΝΙΚΟΣ

[illegible]

PLDT DATE: 4/3/2022 1:22:37 PM

ΜΕΛΕΤΗ

ΚΑΛΩΣΗΡΙΟ

Ι. ΚΑΙ Μ. ΔΟΥΡΙΔΑΣ ΚΑΙ Ε.Ε.
 Γεωργιανού 6, 11524 Αθήνα
 τηλ. 2107233991 fax 2107233991
 www.rctech.gr info@rctech.gr

R|C|TECH

ΥΠΕΥΘΥΝΟΣ/ΑΡΧΙΤΕΚΤΟΝΙΚΗΣ ΜΕΛΕΤΗΣ:	ΠΑΝΩΝΕ ΔΟΥΡΙΔΑΣ
ΑΡΧΙΤΕΚΤΟΝΕΣ:	ΜΑΡΙΑ ΜΠΟΥΡΑΝ, ΒΕΡΑ ΚΑΝΕΛΛΟΠΟΥΛΟΥ
ΣΥΜΒΟΥΛΟΙ ΚΑΤΑΣΚΕΥΗΣ:	ΒΑΣΙΛΗΣ ΔΟΥΡΙΔΑΣ ΜΑΡΚΟΣ ΔΟΥΡΙΔΑΣ
ΑΡΧΙΤΕΚΤΟΝΙΚΟ ΠΡΟΤΥΠΟ:	ΕΛΕΝΗ ΞΕΡΩΓΙΑΝΝΗ
ΣΤΑΤΙΚΗ ΜΕΛΕΤΗ:	Φ. ΤΣΟΥΛΟΣ & ΣΥΝΕΡΓΑΤΕΣ Ο.Ε.
ΜΗΧΑΝΟΛΟΓΙΚΗ ΜΕΛΕΤΗ:	TEAS TECHNICAL APPLICATIONS S.A.
ΤΟΠΟΓΡΑΦΙΚΗ ΜΕΛΕΤΗ:	ΚΛΕΘΒΕΝΗΣ ΚΑΝΙΟΥΡΑΣ
ΜΕΛΕΤΗ ΦΩΤΕΙΣΜΟΥ:	FOSS

ΕΥΡΩΣ ΤΟΥ ΕΡΓΟΥ:	ΔΗΜΟΣ ΜΑΡΑΘΩΝΟΣ
ΧΟΡΗΓΟΣ ΜΕΛΕΤΗΣ:	ΛΙΓΕΣ ΑΜΚΕ
ΕΡΓΟ:	ΑΠΟΚΑΤΑΣΤΑΣΗ ΔΙΑΤΗΡΗΤΕΟΥ ΙΣΟΓΕΙΟΥ ΚΤΙΡΙΟΥ ΜΕ ΥΠΟΓΕΩ, ΠΡΩΗΝ ΕΡΓΟΣΤΑΣΙΟΥ PORCELAINA. ΑΠΟΚΑΤΑΣΤΑΣΗ ΥΦΙΣΤΑΜΕΝΟΥ ΔΙΣΤΡΟΦΟΥ ΚΤΙΡΙΟΥ ΜΕ ΥΠΟΓΕΩ, ΛΑΟΓΡΑΦΙΚΟΥ ΜΟΥΣΕΙΟΥ, ΔΙΑΜΟΡΦΩΣΗ ΠΕΡΙΒΑΛΛΟΝΤΟΣ ΧΩΡΟΥ ΚΑΙ ΧΩΡΟΥ ΣΤΑΘΕΜΗΣΗΣ. ΚΟΠΗ 16 ΔΕΝΤΡΩΝ, ΜΕΤΑΤΡΟΠΗ ΣΥΝΟΛΙΚΟΥ ΣΥΓΚΡΟΤΗΜΑΤΟΣ ΣΕ ΠΟΛΥΘΕΜΑΤΙΚΟ ΠΟΛΙΤΙΣΤΙΚΟ ΚΕΝΤΡΟ.
ΤΟΠΟΘΕΣΙΑ:	Α. ΜΑΡΑΘΩΝΟΣ & ΟΔΟΣ ΔΗΜΗΤΡΙΑΔΗ, ΛΥΚΕΙΟΥ, ΚΟΛΙΑ, ΤΡΙΑΝΤΑΦΥΛΛΟΠΟΥΛΟΥ, ΑΝΘΩΣΕΩΣ [Κ.Γ. 638Α] - ΔΗΜΟΤΙΚΗ ΕΝΟΠΛΙΑ ΝΕΑΣ ΜΑΚΡΗΣ - ΔΗΜΟΣ ΜΑΡΑΘΩΝΑ

ΟΡΙΣΤΙΚΗ ΜΕΛΕΤΗ	ΑΡΧΙΤΕΚΤΟΝΙΚΗ
-----------------	---------------


ΤΙΤΛΟΣ ΣΧΕΔΙΟΥ:	ΑΝΑΤΟΛΙΚΗ ΟΨΗ ΚΤΙΡΙΟΥ PORCELAINA	A201
ΚΑΔΜΑΚΑ:	1:100	REVISION 00
ΗΜΕΡΟΜΗΝΙΑ:	Μάρτιος 2022	

ΙΣΤΟΡΙΑ/ΥΠΟΓΡΑΦΗ:


ΙΩΑΝΝΗΣ ΔΟΥΡΙΔΑΣ
 ΑΡΧΙΤΕΚΤΟΝ ΜΗΧΑΝΙΚΟΣ
 I.M.A. MEMBERSHIP ASSOCIATION
 ΜΕΛΟΣ Ε.Ε. ΕΛΛΗΝΙΚΗΣ ΜΗΤΡΩΟΣ ΤΕΧΝΙΚΩΝ
 Κ. ΧΑΤΖΗΝΙΚΟΛΑΟΥ 8 - 14234 ΑΘΗΝΑ
 ΤΗΛ: 210 7231590


R|C|TECH ΤΕΧΝΙΚΗ ΕΤΑΙΡΕΙΑ
 Ι. ΚΑΙ Μ. ΔΟΥΡΙΔΑΣ ΚΑΙ ΣΙΑ Ε.Ε.
 Γεωργιανού 6, 11524 Αθήνα
 τηλ. 2107233991 fax 2107233991
 info@rctech.gr www.rctech.gr

ΕΘΝΙΚΟ ΤΥΠΟΓΡΑΦΕΙΟ
Για τεχνικούς λόγους στο σχεδιάγραμμα,
από το ηλεκτρονικό αρχείο, έγινε
σμίκρυνση κατά ποσοστό **37%**

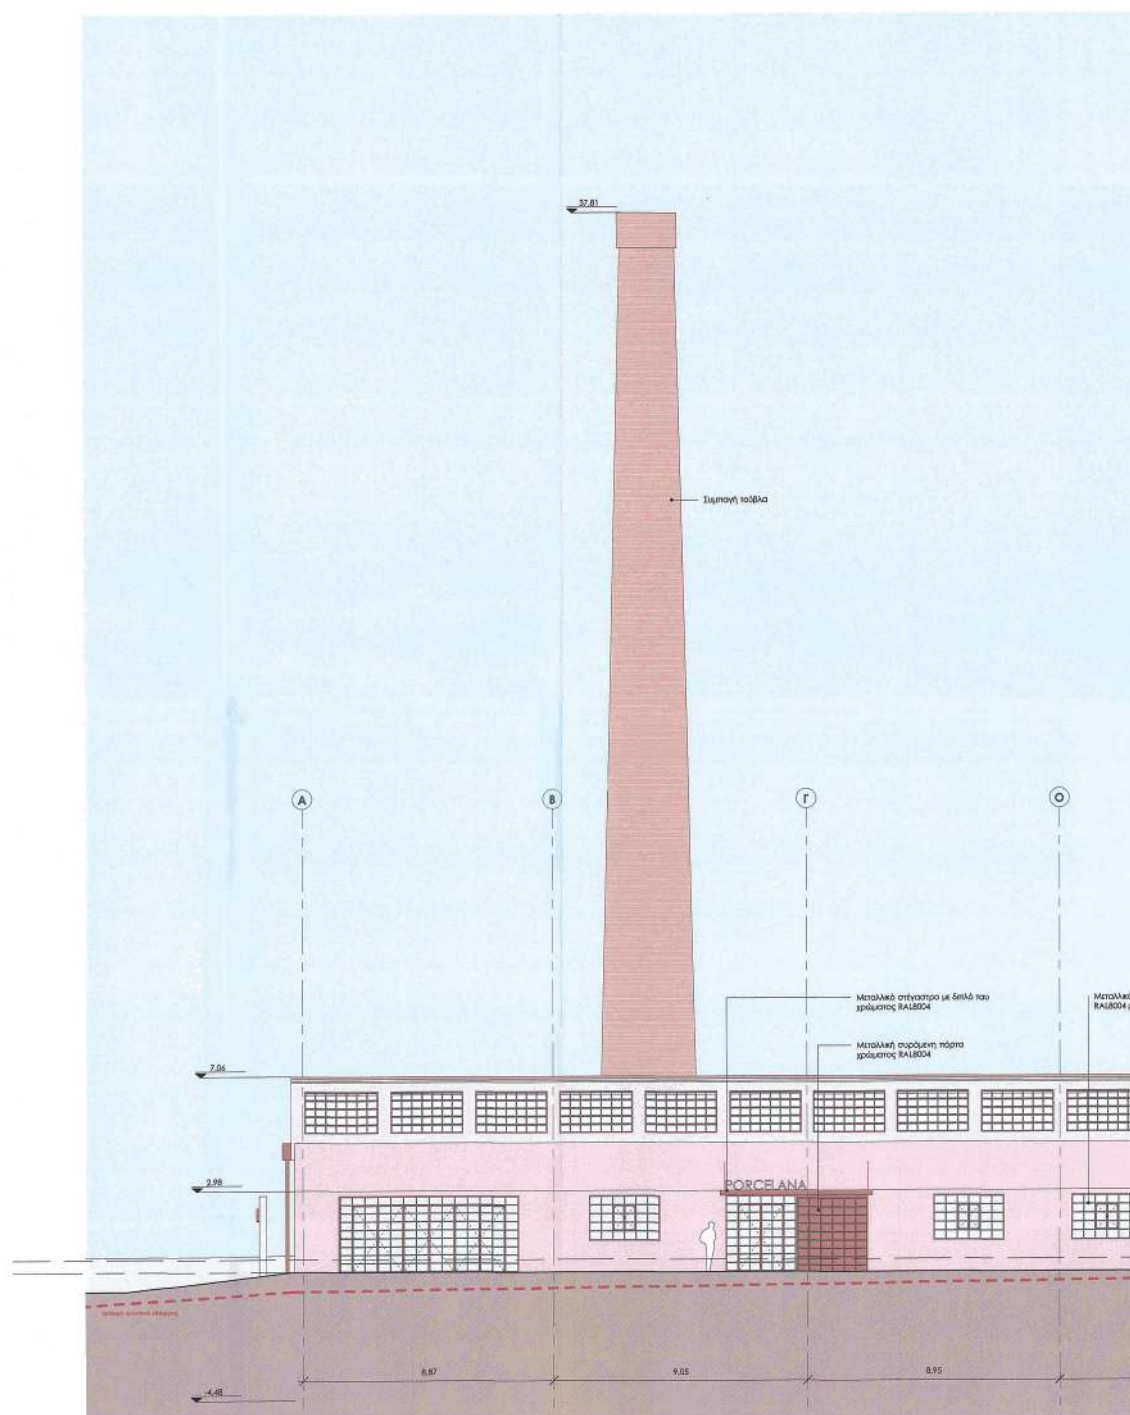

PORCELANA - ΒΟΡΕΙΑ ΟΨΗ
ΚΑΙΜΑΚΑ 1 : 100

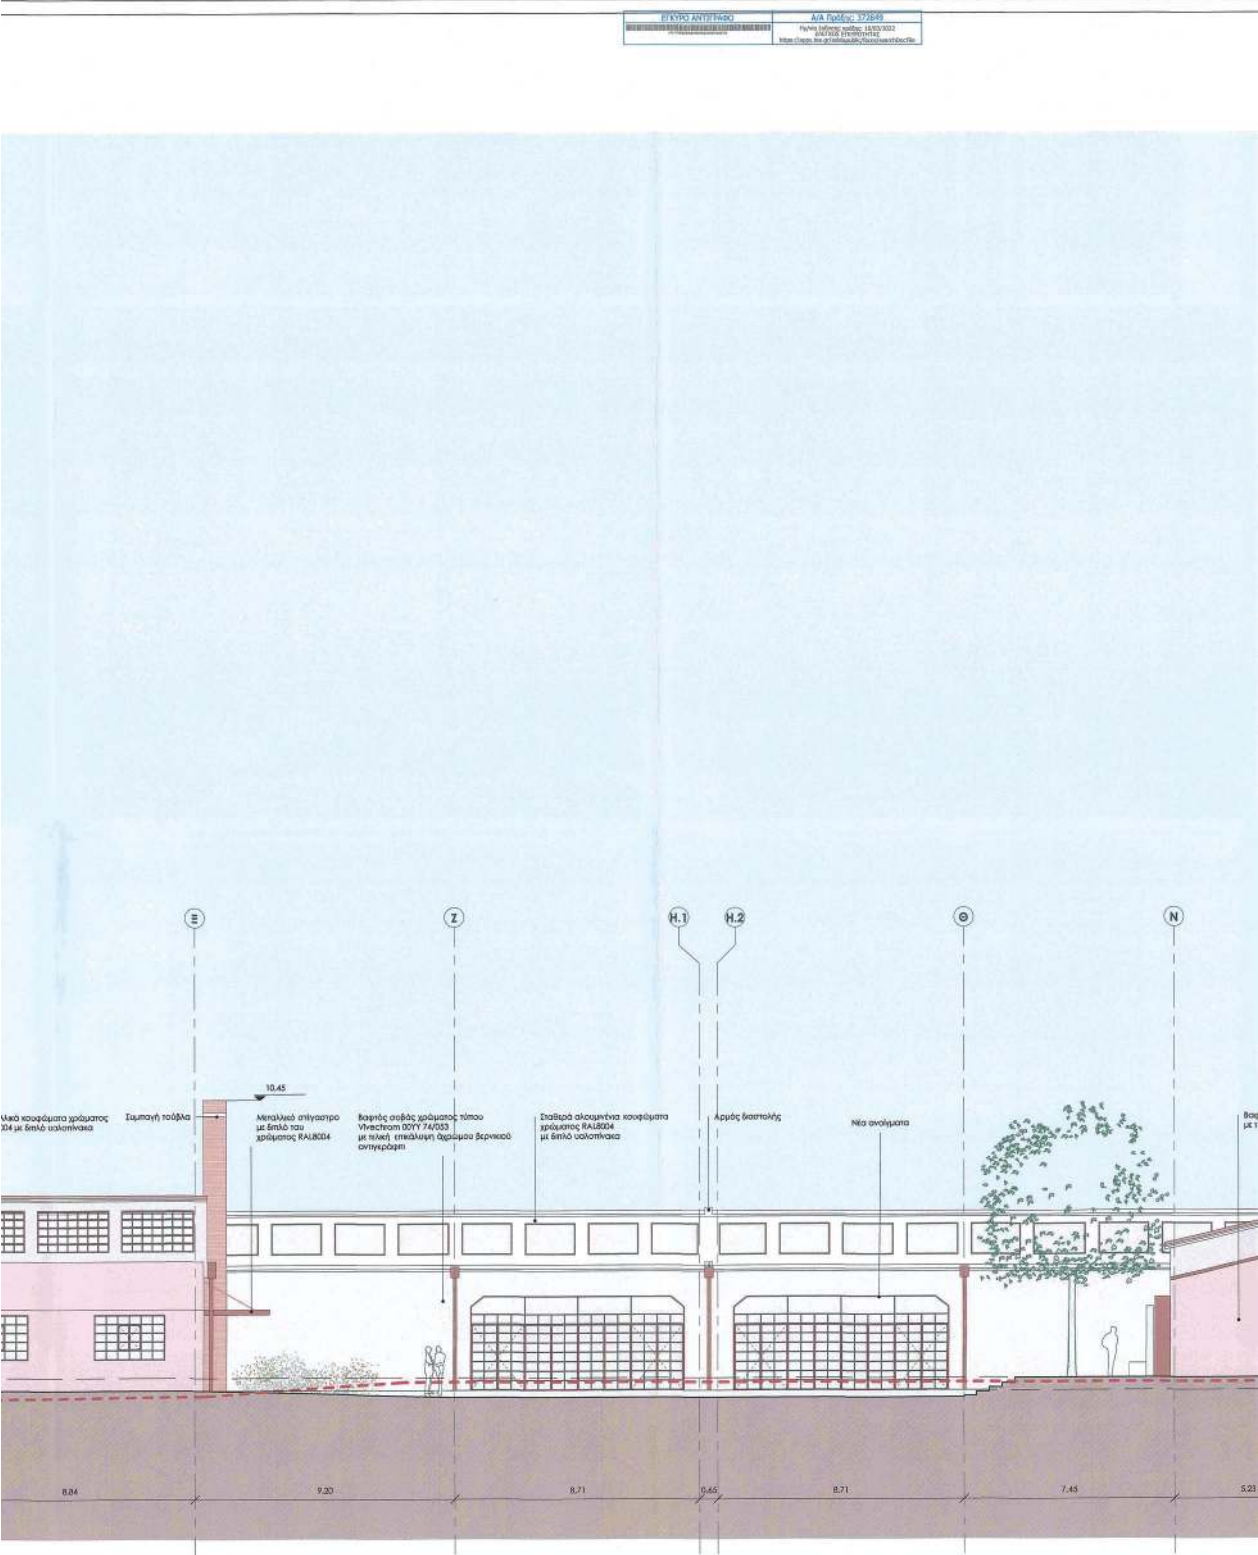

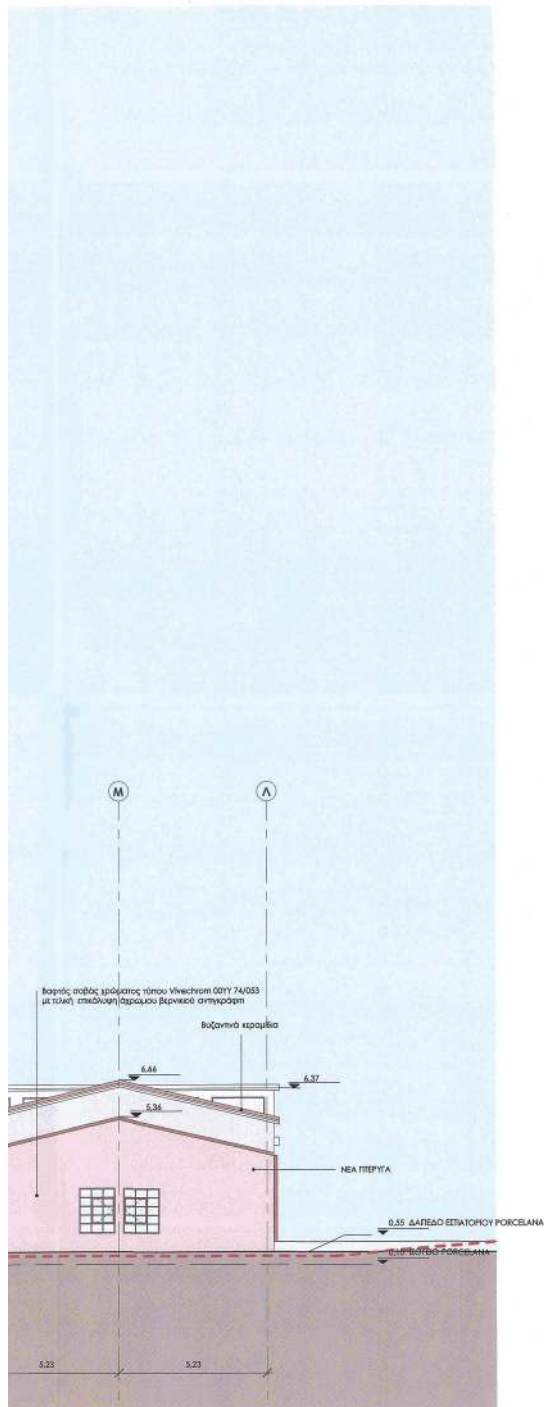

Η ΣΤΑΘΜΗ ± 0.00 ΤΟΥ ΔΙΑΤΗΡΗΤΕΟΥ ΚΤΙΡΙΟΥ ΤΗΣ PORCELANA ΑΝΤΙΣΤΟΙΧΕΙ ΣΤΗ
ΣΤΑΘΜΗ ΦΥΣΙΚΟΥ ΕΔΑΦΟΥΣ +14.10.


ΥΠΟΥΡΓΕΙΟ ΠΕΡΙΒΑΛΛΟΝΤΟΣ ΚΑΙ ΕΝΕΡΓΕΙΑΣ
ΔΙΕΥΘΥΝΣΗ ΜΕΤΕΩΡΟΛΟΓΙΑΣ ΚΑΙ ΚΛΙΜΑΤΟΣ
ΥΠΟΥΡΓΕΙΟ ΠΕΡΙΒΑΛΛΟΝΤΟΣ
ΑΝΔΡΕΑΣ ΚΑΛΑΜΑΣ
ΤΕΧΝΙΚΟΣ ΜΗΧΑΝΙΚΟΣ
29/09/2022 14:02

Το παρόν σχέδιο αποτελεί
την από 24/02/2022 αποδοχή
εγκρίσεως της Δ/νσης
Τμήματος Δ.Κ.
Η Υπογραφή
ΜΑΤΣΟΥΚΑ
ΔΗΜΗΤΡΑ
ΑΡΧΙΤΕΚΤΟΝΑΣ
ΜΗΧΑΝΙΚΟΣ


ΚΕΝΤΡΙΚΟ ΣΥΝΕΡΓΑΣΙΟ ΑΡΧΙΤΕΚΤΟΝΙΚΗΣ
Το παρόν σχέδιο αποτελεί
το ΚΕ.Σ.Α. την 24.02.2022
και εγκρίθηκε σύμφωνα με την υπ' αριθ.
155/2022 απόφαση
Ο.Α. ΠΡΟΕΔΡΟΣ
Υ.Π.Π.Ε.Κ.Α.Κ.



PL01 DATE: 4/2/2022 2:40:09 PM

RICTECH	
ΥΠΕΥΘΥΝΟΙ ΑΡΧΙΤΕΚΤΟΝΙΚΗΣ ΜΕΛΕΤΗΣ:	ΠΑΝΝΗΣ ΔΟΥΡΙΔΑΣ
ΑΡΧΙΤΕΚΤΟΝΕΣ:	ΜΑΡΙΑ ΜΠΟΥΡΔΗ, ΒΕΡΑ ΚΑΝΕΛΛΟΠΟΥΛΟΥ
ΣΥΜΒΟΥΛΟΙ ΚΑΤΑΣΚΕΥΗΣ:	ΒΑΣΙΛΗΣ ΔΟΥΡΙΔΑΣ, ΜΑΡΚΟΣ ΔΟΥΡΙΔΑΣ
ΑΡΧΙΤΕΚΤΟΝΕΣ ΤΟΠΟΥ:	ΕΛΕΝΗ ΠΕΡΙΦΑΝΗ
ΣΤΑΤΙΚΗ ΜΕΛΕΤΗ:	Φ. ΤΣΟΥΛΟΣ & ΣΥΝΕΡΓΑΤΕΣ Ο.Ε.
ΜΗΧΑΝΟΛΟΓΙΚΗ ΜΕΛΕΤΗ:	TEAS TECHNICAL APPLICATIONS S.A.
ΤΟΠΟΓΡΑΦΙΚΗ ΜΕΛΕΤΗ:	ΚΑΒΕΘΕΝΗΣ ΚΑΝΟΠΟΥΛΟΣ
ΜΕΛΕΤΗ ΦΩΤΕΙΣΜΟΥ:	FOSS
ΚΥΡΙΟΣ ΤΟΥ ΕΡΓΟΥ:	ΔΗΜΟΣ ΜΑΡΑΘΩΝΟΣ
ΧΟΡΗΓΟΙ ΜΕΛΕΤΗΣ:	ΛΙΓΕΑΣ ΑΜΚΕ
ΕΡΓΟ:	ΑΠΟΚΑΤΑΣΤΑΣΗ ΔΙΑΤΗΡΗΤΕΟΥ ΙΣΟΓΕΙΟΥ ΚΤΙΡΙΟΥ ΜΕ ΥΠΟΓΕΙΟ, ΠΡΩΗΝ ΕΡΓΟΣΤΑΣΙΟΥ PORCELANA. ΑΠΟΚΑΤΑΣΤΑΣΗ ΥΦΙΣΤΑΜΕΝΟΥ ΔΩΡΟΦΩΦΟΥ ΚΤΙΡΙΟΥ ΜΕ ΥΠΟΓΕΙΟ, ΛΑΟΓΡΑΦΙΚΟΥ ΜΟΥΣΕΙΟΥ. ΔΙΑΜΟΡΦΩΣΗ ΠΕΡΙΒΑΛΛΟΝΤΟΣ ΧΩΡΟΥ ΚΑΙ ΧΩΡΟΥ ΣΤΑΘΜΕΥΣΗΣ, ΚΟΠΗ 16 ΔΕΝΤΡΩΝ, ΜΕΤΑΤΡΟΠΗ ΣΥΝΟΛΙΚΟΥ ΣΥΓΚΡΟΤΗΜΑΤΟΣ ΣΕ ΠΟΛΥΘΕΜΑΤΙΚΟ ΠΟΛΙΤΙΣΤΙΚΟ ΚΕΝΤΡΟ.
ΤΟΠΟΘΕΣΙΑ:	Α.ΜΑΡΑΘΩΝΟΣ & ΟΔΟΣ ΔΗΜΗΤΡΙΑΔΗ, ΛΥΚΕΟΥ, ΚΟΛΙΑ, ΤΡΙΑΝΤΑΦΥΛΛΟΠΟΥΛΟΥ, ΑΝΟΙΞΕΩΣ (Κ.Φ. 638Α) - ΔΗΜΟΤΙΚΗ ΕΝΟΤΗΤΑ ΝΕΑΣ ΜΑΚΡΗΣ - ΔΗΜΟΣ ΜΑΡΑΘΩΝΑ
ΟΡΙΣΤΙΚΗ ΜΕΛΕΤΗ	ΑΡΧΙΤΕΚΤΟΝΙΚΗ
ΤΙΤΛΟΣ ΣΧΕΔΙΟΥ:	ΒΟΡΕΙΑ ΟΨΗ ΚΤΙΡΙΟΥ PORCELANA
ΚΑΙΜΑΚΑ:	1:100
ΗΜΕΡΟΜΗΝΙΑ:	Ιανουάριος 2022
ΣΦΡΑΓΙΔΑ ΥΠΟΓΡΑΦΗΣ:	
ΙΩΑΝΝΗΣ ΔΟΥΡΙΔΑΣ ΑΡΧΙΤΕΚΤΟΝ ΜΗΧΑΝΙΚΟΣ L.M.D. ARCHITECTURAL ASSOCIATION MEDICAL & DENTAL Κ. ΚΑΤΖΗΛΟΔΗΤΟΥ 8 - 11524 ΑΘΗΝΑ ΤΗΛ: 210 7231590	RICTECH ΤΕΧΝΙΚΗ ΕΤΑΙΡΕΙΑ Ι. ΚΑΛΩΝ ΔΟΥΡΙΔΑΣ ΚΑΙ ΣΙΑ Ε.Ε. ΑΦΜ: 999999999 - Δ.Ο.Τ. ΜΗΧΑΝΙΚΟΥ Κ. ΜΕΤΣΙΟΥ 115 - 11524 ΑΘΗΝΑ ΤΗΛ: 210 7231590 info@rctech.gr www.rctech.gr
A202 REVISION 00	

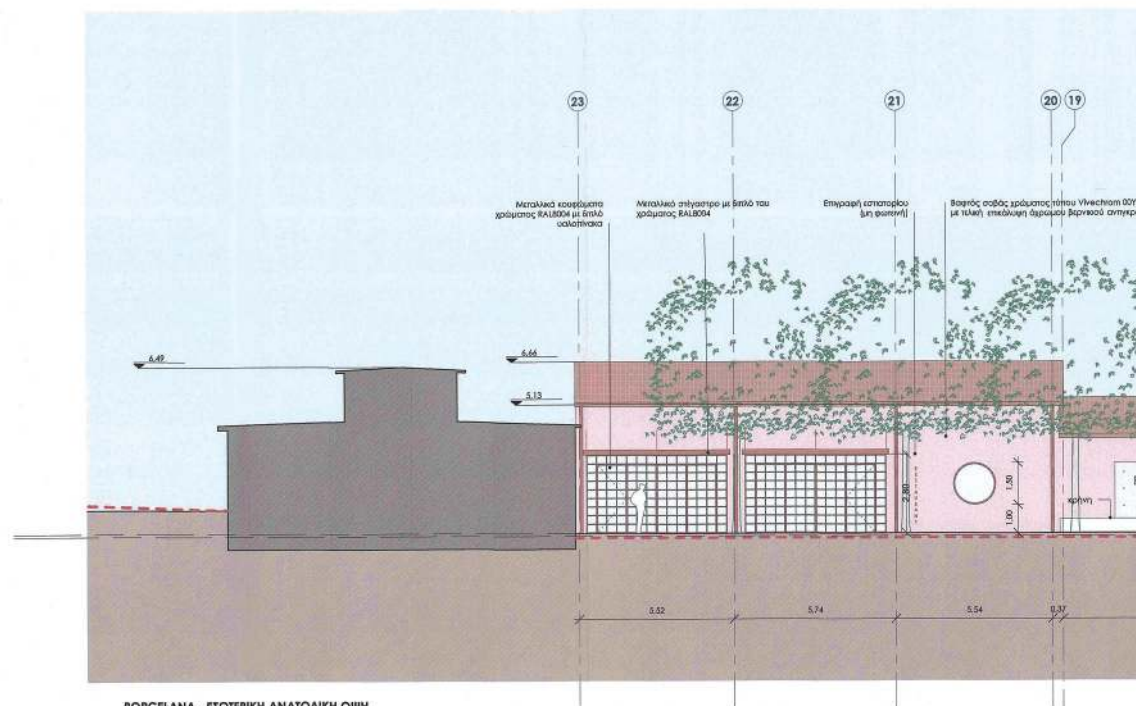



ΕΘΝΙΚΟ ΤΥΠΟΓΡΑΦΕΙΟ
Για τεχνικούς λόγους στο σχεδιάγραμμα, από το ηλεκτρονικό αρχείο, έγινε σμίκρυνση κατά ποσοστό **37%**


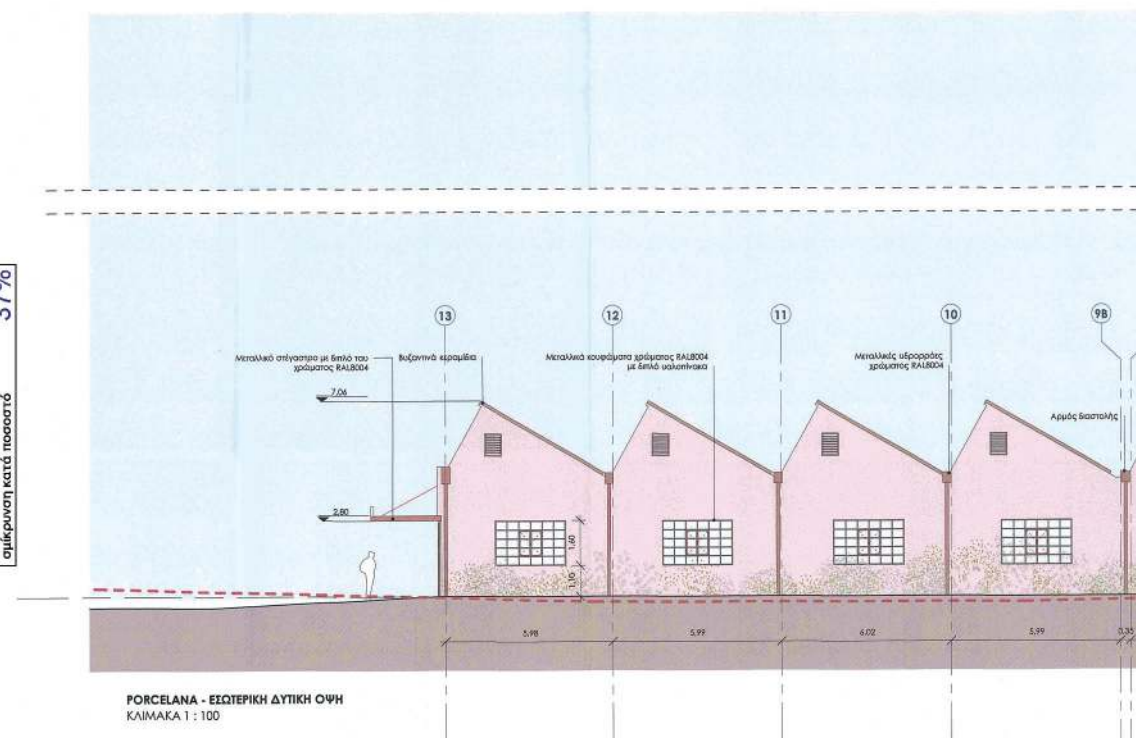


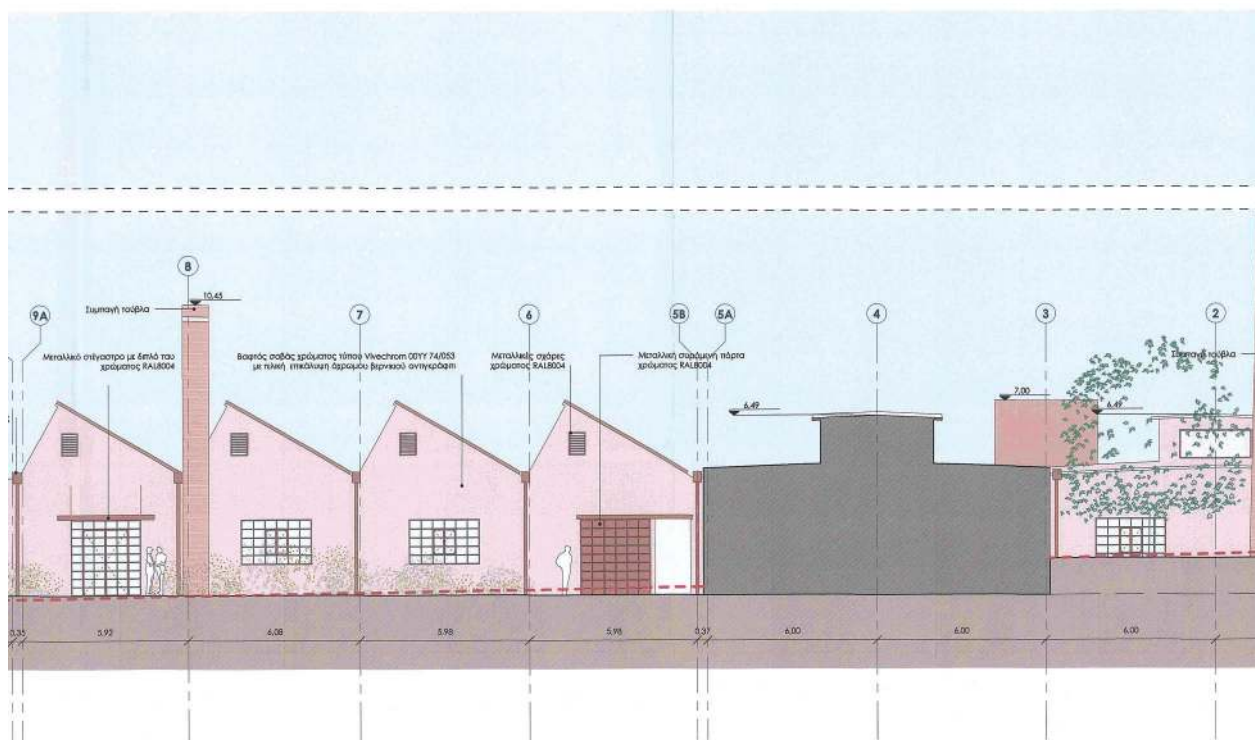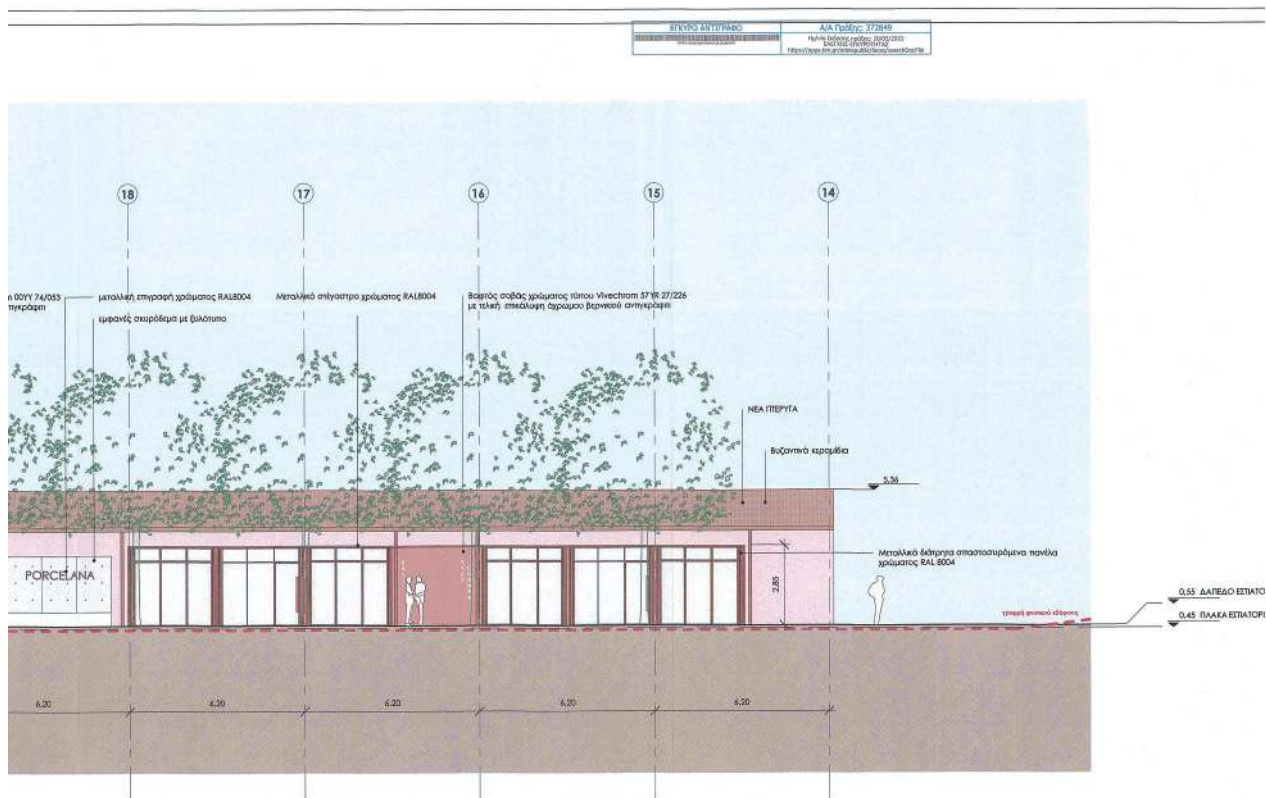


ΕΘΝΙΚΟ ΤΥΠΟΓΡΑΦΕΙΟ

Για τεχνικούς λόγους στο σχεδιάγραμμα,
από το ηλεκτρονικό αρχείο, έγινε
σμίκρυνση κατά ποσοστό **37%**

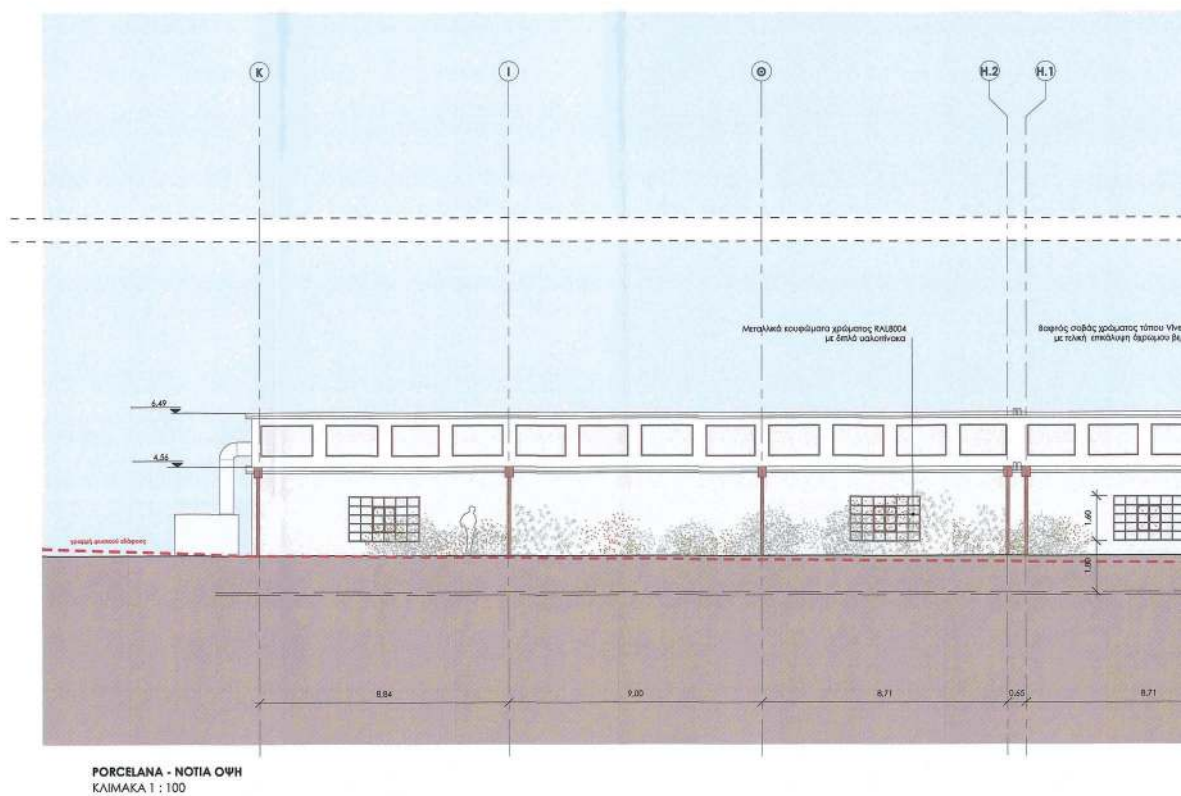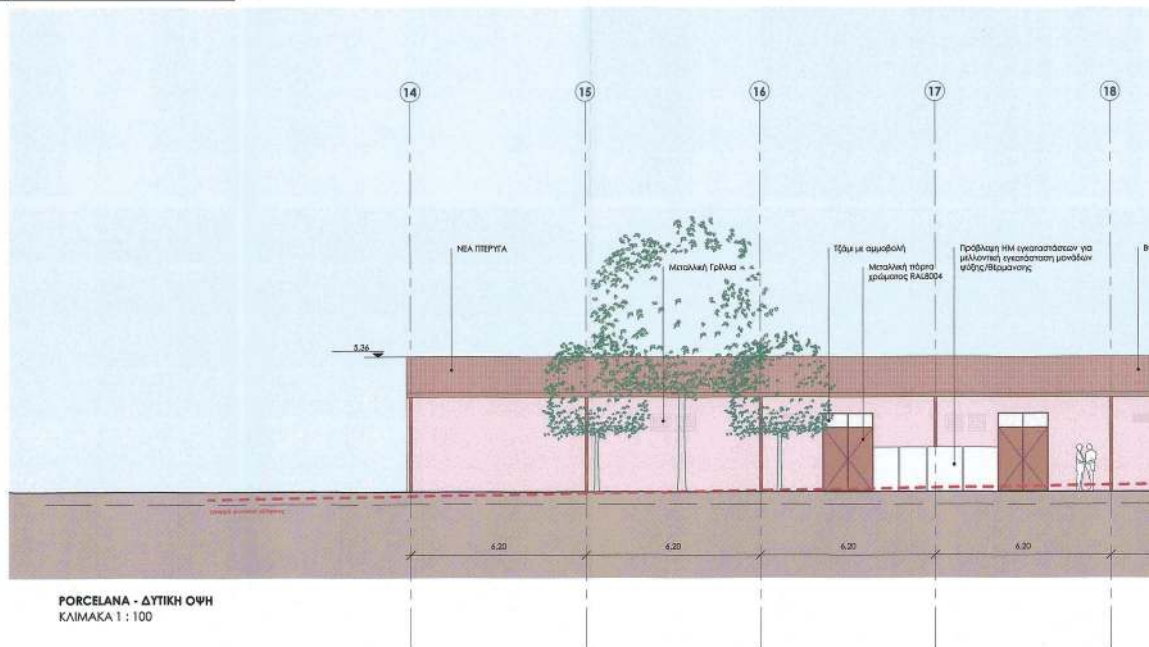

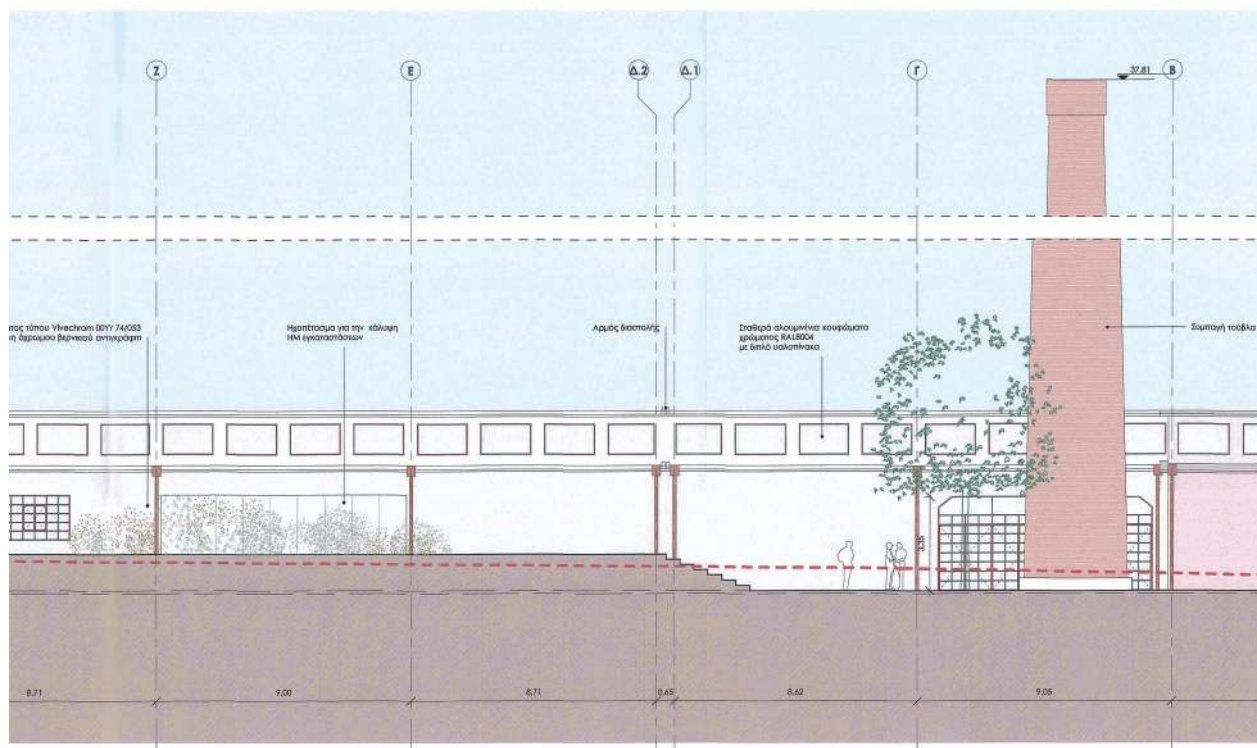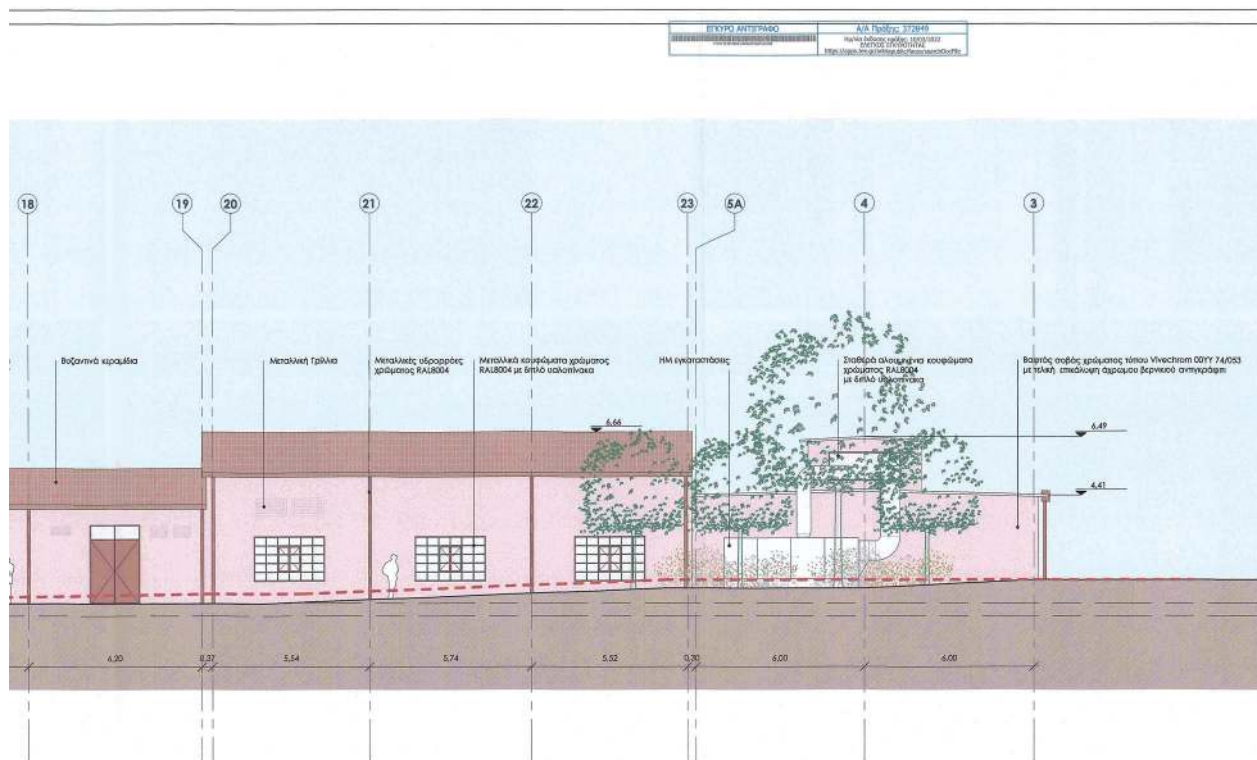

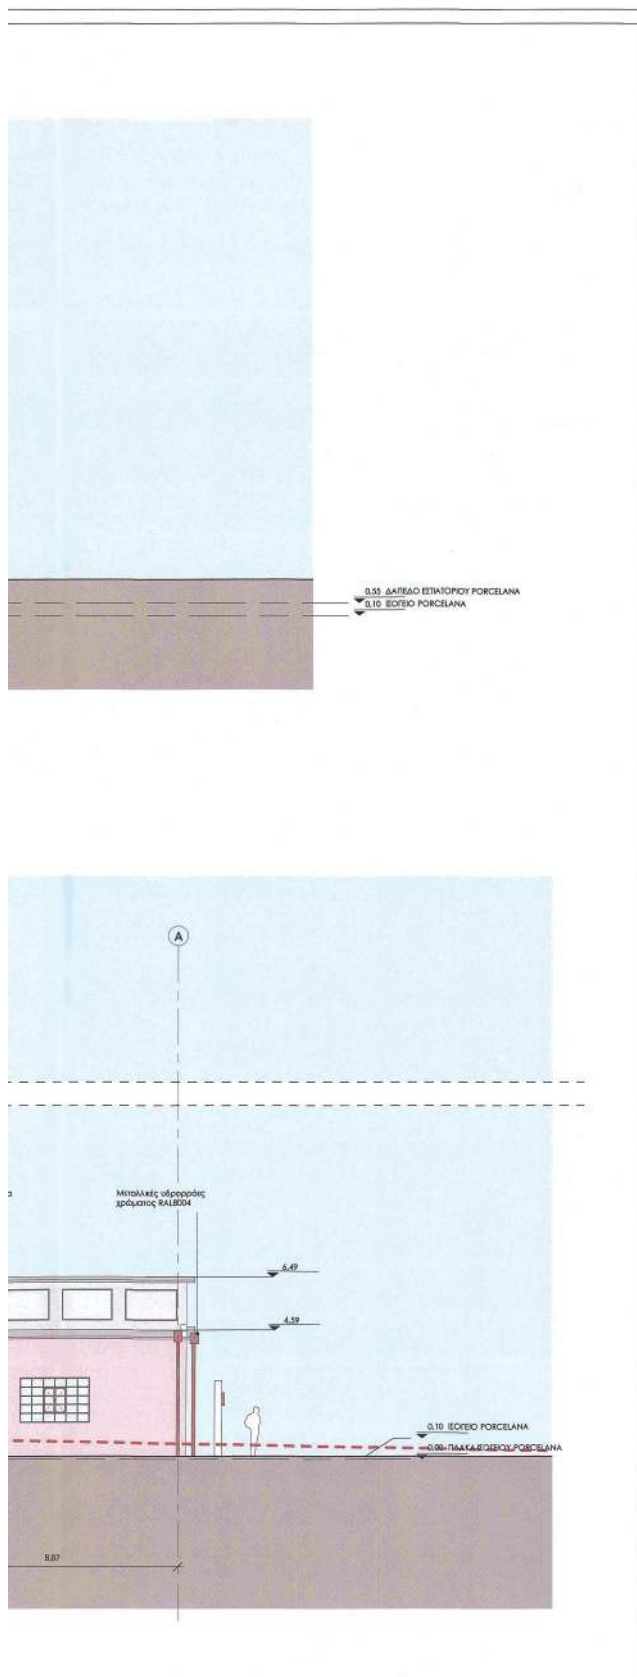

Η ΣΤΑΘΜΗ ± 0.00 ΤΟΥ ΔΙΑΤΗΡΗΤΕΟΥ ΚΤΙΡΙΟΥ ΤΗΣ PORCELANA ΑΝΤΙΣΤΟΙΧΕΙ ΣΤΗ ΣΤΑΘΜΗ ΦΥΣΙΚΟΥ ΕΔΑΦΟΥΣ +14.10


ΥΠΟΛΟΓΙΣΤΕΣ
ΑΝΔΡΕΑΣ ΚΑΤΣΙΩΝ
ΤΟΠΟΓΡΑΦΟΣ ΜΗΧΑΝΙΚΟΣ
Αυθ. 29/9/2022 14:11

Το παρόν διάγραμμα συνοδεύει την από 5/4/22 απολογική έκθεση της Δύσης Α.Ο.Κ.Α. Τμήματος Δ.Κ. Η Τριτοβάθμια ΔΗΜΗΤΡΑ ΑΡΧΙΤΕΚΤΟΝΑΣ ΜΗΧΑΝΙΚΟΣ


ΚΕΝΤΡΙΚΟ ΣΥΜΒΟΥΛΙΟ ΑΡΧΙΤΕΚΤΟΝΙΚΗΣ
Το παρόν σχέδιο έμεινε μετρημένο από το Κ.Ε.Σ.Α. για την έγκριση και εγκρίθηκε σύμφωνα με την απόφαση του Κ.Ε.Σ.Α. για την έγκριση του σχεδίου.

PDF DATE: 4/9/2022 1:34:59 μμ
1. ΚΑΙ Η ΔΟΥΡΙΔΑΣ ΚΑΙ ΣΙΑ ΕΕ
Χατζηδόπουλος & ΣΙΑ ΕΕ
τηλ. 210 7231590, fax 210 7231590
www.rctech.gr, info@rctech.gr



R CTECH	
ΥΠΕΥΘΥΝΟΣ ΑΡΧΙΤΕΚΤΟΝΙΚΗΣ ΜΕΛΕΤΗΣ:	ΠΑΝΗΝΣ ΔΟΥΡΙΔΑΣ
ΑΡΧΙΤΕΚΤΟΝΕΣ:	ΜΑΡΙΑ ΜΠΟΥΡΔΗ, ΒΕΡΑ ΚΑΝΕΛΛΟΠΟΥΛΟΥ
ΣΥΜΒΟΥΛΟΙ ΚΑΤΑΣΚΕΥΗΣ:	ΒΑΣΙΛΗΣ ΔΟΥΡΙΔΑΣ ΜΑΡΚΟΣ ΔΟΥΡΙΔΑΣ
ΑΡΧΙΤΕΚΤΟΝΕΣ ΤΟΠΟΓΡΟΦΙΑΣ:	ΕΛΕΝΗ ΤΕΡΕΝΤΙΑΝΗ
ΣΤΑΤΙΚΗ ΜΕΛΕΤΗ:	Φ. ΠΟΥΛΟΣ & ΣΥΝΕΡΓΑΤΕΣ Ο.Ε.
ΜΗΧΑΝΟΛΟΓΙΚΗ ΜΕΛΕΤΗ:	TEAS TECHNICAL APPLICATIONS S.A.
ΤΟΠΟΓΡΑΦΙΚΗ ΜΕΛΕΤΗ:	ΚΑΛΕΣΤΡΩΝΗΣ ΚΑΝΟΠΟΥΡΑΣ
ΜΕΛΕΤΗ ΦΩΤΙΣΜΟΥ:	FOSS
ΚΥΡΙΟΤΕΡΟ ΕΡΓΟ:	ΔΗΜΟΣ ΜΑΡΑΘΩΝΟΣ
ΧΟΡΗΓΟΙ ΜΕΛΕΤΗΣ:	ΑΙΓΕΑΣ ΑΜΚΕ
ΕΡΓΟ:	ΑΠΟΚΑΤΑΣΤΑΣΗ ΔΙΑΤΗΡΗΤΕΟΥ ΙΣΟΓΕΙΟΥ ΚΤΙΡΙΟΥ ΜΕ ΥΠΟΓΕΙΟ, ΠΡΩΗΝ ΕΡΓΟΣΤΑΣΙΟΥ PORCELANA. ΑΠΟΚΑΤΑΣΤΑΣΗ ΥΦΙΣΤΑΜΕΝΟΥ ΔΙΩΡΟΦΟΥ ΚΤΙΡΙΟΥ ΜΕ ΥΠΟΓΕΙΟ, ΛΑΟΓΡΑΦΙΚΟΥ ΜΟΥΣΕΙΟΥ. ΔΙΑΜΟΡΦΩΣΗ ΠΕΡΙΒΑΛΛΟΝΤΟΣ ΧΩΡΟΥ ΚΑΙ ΧΩΡΟΥ ΣΤΑΘΜΕΥΣΗΣ. ΚΟΠΗ 16 ΔΕΝΤΡΩΝ. ΜΕΤΑΤΡΟΠΗ ΣΥΝΟΛΙΚΟΥ ΣΥΓΚΡΟΤΗΜΑΤΟΣ ΣΕ ΠΟΛΥΘΕΜΑΤΙΚΟ ΠΟΛΙΤΙΣΤΙΚΟ ΚΕΝΤΡΟ.
ΤΟΠΟΘΕΣΙΑ:	Α.ΜΑΡΑΘΩΝΟΣ & Ο.Δ.ΟΙ ΔΗΜΗΤΡΙΑΔΗ, ΑΓΙΕΙΟΥ, ΚΟΛΙΑ, ΤΡΙΑΝΤΑΦΥΛΛΟΠΟΥΛΟΥ, ΑΝΘΙΣΣΕΩΣ (Κ.Φ. 638Α) - ΔΗΜΟΤΙΚΗ ΕΝΟΤΗΤΑ ΝΕΑΣ ΜΑΚΡΗΣ - ΔΗΜΟΣ ΜΑΡΑΘΩΝΑ
ΟΡΙΣΤΙΚΗ ΜΕΛΕΤΗ	ΑΡΧΙΤΕΚΤΟΝΙΚΗ
ΠΛΑΙΟΣ ΣΧΕΔΙΟΥ:	ΔΥΤΙΚΗ ΚΑΙ ΝΟΤΙΑ ΟΨΗ ΚΤΙΡΙΟΥ PORCELANA
ΚΛΗΜΑ:	1 : 100
ΗΜΕΡΟΜΗΝΙΑ:	Μάρτιος 2022
ΣΦΡΑΓΙΔΑ/ΥΠΟΓΡΑΦΗ:	
ΙΩΑΝΝΗΣ ΔΟΥΡΙΔΑΣ ΑΡΧΙΤΕΚΤΟΝ ΜΗΧΑΝΙΚΟΣ L.M.B. / MAJARCHITECTURAL ASSOCIATION ΜΕΛΟΣ Ε.Ε. Τ.Ε.Ε. ΑΡΧΙΤΕΚΤΟΝΩΝ Κ. ΧΑΤΖΗΔΟΠΟΥΛΟΥ 14534 ΑΘΗΝΑ ΤΗΛ. 210 7231590 R CTECH ΤΕΧΝΙΚΗ ΕΤΑΙΡΕΙΑ Ι. ΚΑΙ Η ΔΟΥΡΙΔΑΣ ΚΑΙ ΣΙΑ Ε.Ε. ΑΘΗΝΑ ΤΗΛ. 210 7231590 - FAX 210 7231590 info@rctech.gr www.rctech.gr	

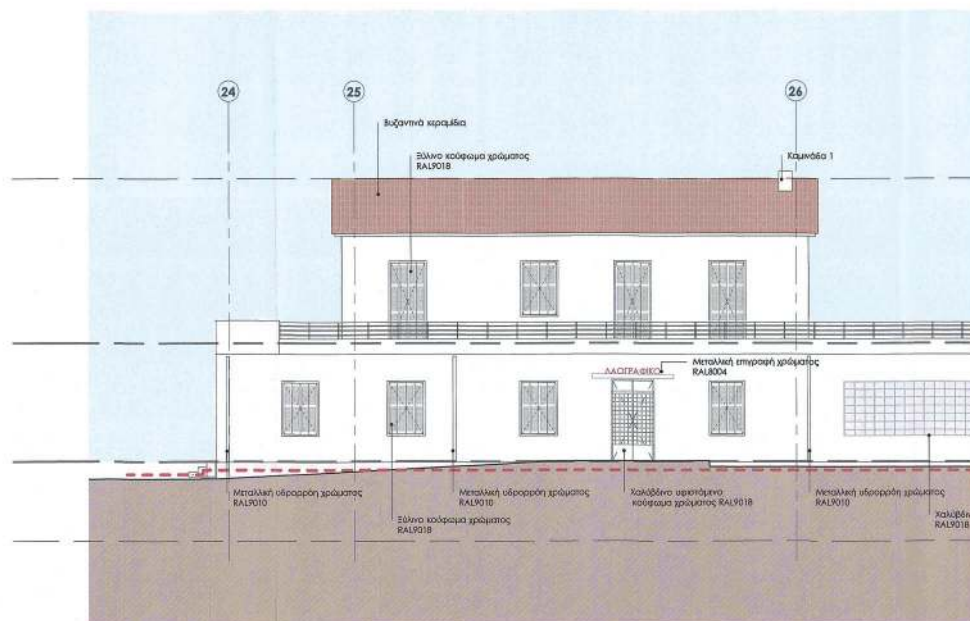

ΟΙΚΙΑ Χ.Τ. / ΛΑΟΓΡΑΦΙΚΟ ΜΟΥΣΕΙΟ - ΑΝΑΤΟΛΙΚΗ ΟΨΗ
ΚΛΙΜΑΚΑ 1 : 100

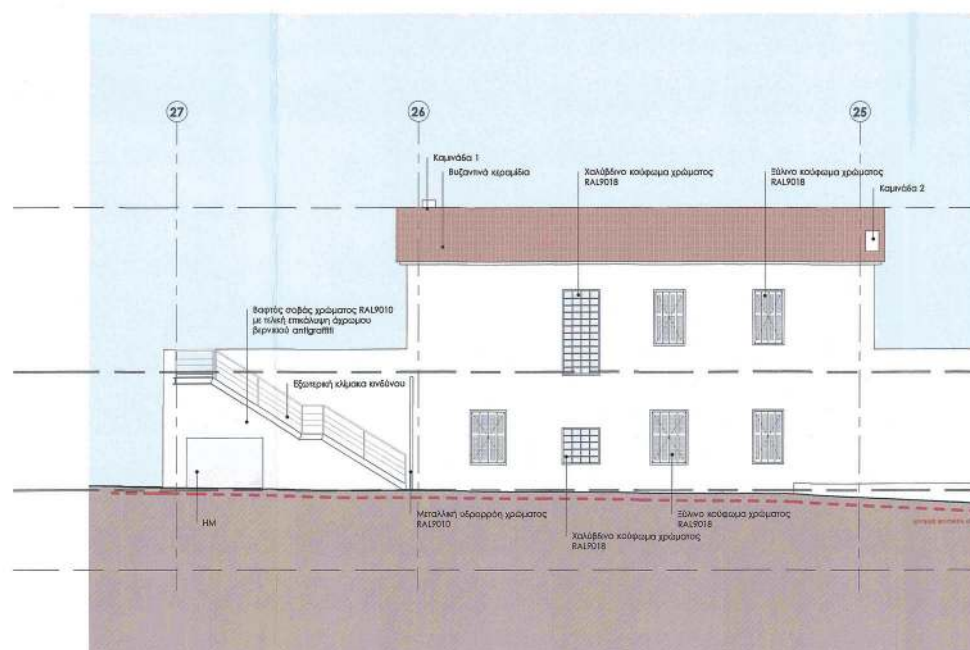

ΟΙΚΙΑ Χ.Τ. / ΛΑΟΓΡΑΦΙΚΟ ΜΟΥΣΕΙΟ - ΔΥΤΙΚΗ ΟΨΗ
ΚΛΙΜΑΚΑ 1 : 100

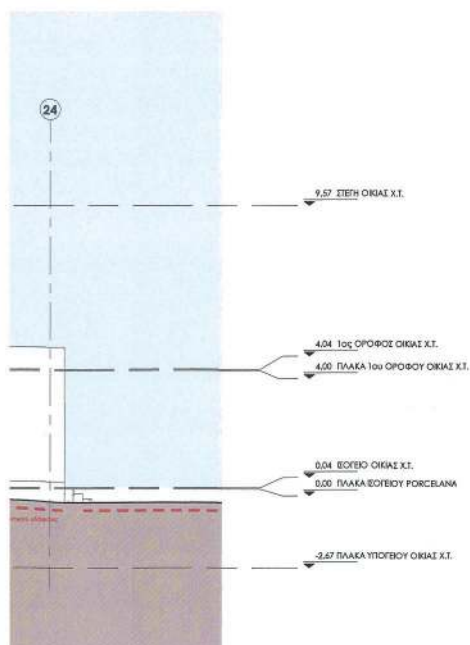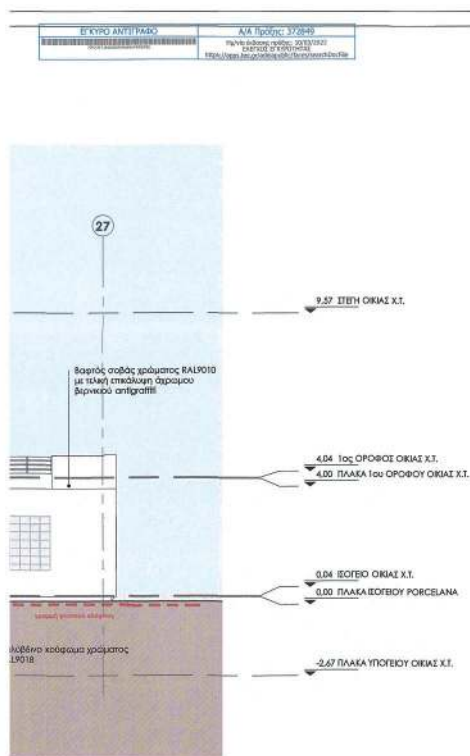

Το παρόν διάγραμμα συνοδεύει
την από 5/4/22 αιτιολογική
έκθεση της Δ/σης Α.Ο.Κ.Α.
Τμήματος Δ.Κ.

Η Τριφυλιόπουλος
ΜΑΥΡΟΥΧΑ
ΔΗΜΗΤΡΑ
ΑΡΧΙΤΕΚΤΟΝΑΣ
ΜΗΧΑΝΙΚΟΣ

ΥΠΟΧΡΕΩΤΙΚΟ ΣΥΜΒΟΥΛΙΟ ΑΡΧΙΤΕΚΤΟΝΙΚΗΣ
Το παρόν σχεδιάγραμμα μελετήθηκε από
το ΚΕ.Σ.Α. την 30-5-2022
και εγκρίθηκε σύμφωνα με την υπ' αριθμ.
518/2022 απόφαση του
ΥΠΟΥΡΓΟΥ
ΟΙ ΠΡΟΕΔΡΟΙ

I. KAI M. ΔΟΥΡΙΔΑΣ ΚΑΙ ΣΙΑ ΕΕ
 Χατζηκοσσυνού 6, 115 24 Αθήνα
 τηλ. 2107231590, fax 2107230995
 www.rctech.gr, info@rctech.gr

ΜΕΡΟΣ Α

ΥΠΟΠΡΟΤΥΠΟ

ΕΛΛΗΝΙΚΗ ΔΗΜΟΚΡΑΤΙΑ
ΥΠΟΥΡΓΕΙΟ ΠΑΙΔΕΙΑΣ ΚΑΙ ΘΡΗΣΚΕΥΜΑΤΩΝ
ΙΝΣΤΙΤΟΥΤΟ ΤΕΧΝΟΛΟΓΙΑΣ ΥΠΟΛΟΓΙΣΤΩΝ ΚΑΙ ΕΚΔΟΣΕΩΝ
ΥΠΟΥΡΓΕΙΟ ΠΑΙΔΕΙΑΣ ΚΑΙ ΘΡΗΣΚΕΥΜΑΤΩΝ
ΙΝΣΤΙΤΟΥΤΟ ΤΕΧΝΟΛΟΓΙΑΣ ΥΠΟΛΟΓΙΣΤΩΝ ΚΑΙ ΕΚΔΟΣΕΩΝ
www.rctech.gr

R|CTECH

ΥΠΕΥΘΥΝΟΣ ΑΡΧΙΤΕΚΤΟΝΙΚΗΣ ΜΕΛΕΤΗΣ:	ΓΙΑΝΝΗΣ ΔΟΥΡΔΑΣ
ΑΡΧΙΤΕΚΤΟΝΕΣ:	ΜΑΡΙΑ ΜΠΟΥΡΔΗ, ΒΕΡΑ ΚΑΝΕΛΟΠΟΥΛΟΥ
ΣΥΜΒΟΥΛΟΣ ΚΑΤΑΣΚΕΥΗΣ:	ΒΑΣΙΛΗΣ ΔΟΥΡΔΑΣ, ΜΑΡΚΟΣ ΔΟΥΡΔΑΣ
ΑΡΧΙΤΕΚΤΟΝΕΣ ΤΟΠΟΥ:	ΕΛΕΝΗ ΣΠΙΡΤΑΛΗ
ΙΣΤΑΤΙΚΗ ΜΕΛΕΤΗ:	ΑΡΧΑΓΓΕΛΟΣ Κ. ΣΥΝΕΡΓΑΤΗΣ Ο.Ε.
ΜΗΧΑΝΟΛΟΓΙΚΗ ΜΕΛΕΤΗ:	TEAS TECHNICAL APPLICATIONS S.A.
ΤΟΠΟΓΡΑΦΙΚΗ ΜΕΛΕΤΗ:	ΚΑΘΕΒΕΝΗ ΚΑΝΙΟΥΡΑΣ
ΜΕΛΕΤΗ ΦΩΤΙΣΜΟΥ:	FOSS


ΚΥΡΙΟΣ ΤΟΥ ΕΡΓΟΥ:	ΔΗΜΟΣ ΜΑΡΑΘΩΝΟΣ
ΧΟΡΗΓΟΙ ΜΕΛΕΤΗΣ:	ΑΙΓΕΑΣ ΑΜΚΕ
ΕΡΓΟ:	ΑΠΟΚΑΤΑΣΤΑΣΗ ΔΙΑΤΗΡΗΤΕΟΥ ΙΣΟΓΕΙΟΥ ΚΤΙΡΙΟΥ ΜΕ ΥΠΟΓΕΙΟ, ΠΡΩΗΝ ΕΡΓΟΣΤΑΣΙΟΥ PORCELANA, ΑΠΟΚΑΤΑΣΤΑΣΗ ΥΠΗΛΑΤΙΚΟΥ ΔΙΑΡΟΦΟΥ ΚΤΙΡΙΟΥ ΜΕ ΥΠΟΓΕΙΟ, ΛΑΟΓΡΑΦΙΚΟΥ ΜΟΥΣΕΙΟΥ, ΔΙΑΜΟΡΦΩΣΗ ΠΕΡΙΒΑΛΛΟΝΤΟΣ ΧΩΡΟΥ ΚΑΙ ΧΩΡΟΥ ΣΤΑΘΜΕΥΣΗΣ, ΚΟΠΗ 16 ΔΕΝΤΡΩΝ, ΜΕΤΑΦΟΡΗ ΣΥΝΟΛΙΚΟΥ ΣΥΓΚΡΟΤΗΜΑΤΟΣ ΣΕ ΠΟΛΥΘΕΜΑΤΙΚΟ ΠΟΛΙΤΙΣΤΙΚΟ ΚΕΝΤΡΟ.
ΤΟΠΟΘΕΣΙΑ:	Α.ΜΑΡΑΘΩΝΟΣ & ΟΔΟΣ ΔΗΜΗΤΡΙΑΔΗ, ΑΥΧΕΙΟΥ, ΚΟΛΙΑ, ΤΡΙΑΝΤΑΦΥΛΛΟΠΟΥΛΟΥ, ΑΝΘΙΩΣΣΗΣ (Κ.Φ. 638Α) - ΔΗΜΟΤΙΚΗ ΕΠΙΘΗΚΑ ΝΕΑΣ ΜΑΚΡΗΣ - ΔΗΜΟΣ ΜΑΡΑΘΩΝΑ

ΟΡΙΣΤΙΚΗ ΜΕΛΕΤΗ	ΑΡΧΙΤΕΚΤΟΝΙΚΗ
ΤΙΤΛΟΣ ΣΧΕΔΙΟΥ:	ΑΝΑΤΟΛΙΚΗ ΚΑΙ ΔΥΤΙΚΗ ΟΨΗ ΛΑΟΓΡΑΦΙΚΟΥ ΜΟΥΣΕΙΟΥ
ΚΛΗΜΑΚΑ:	1 : 100
ΗΜΕΡΟΜΗΝΙΑ:	Μάρτιος 2022
	A206
	REVISION 00


ΣΦΡΑΓΙΔΑ ΥΠΟΓΡΑΦΗΣ

ΙΩΑΝΝΗΣ ΔΟΥΡΔΑΣ
ΑΡΧΙΤΕΚΤΟΝ ΜΗΧΑΝΙΚΟΣ
I.M.M. ARCHITECTURAL ASSOCIATION
ΜΕΛΟΣ Ε.Ε. ΕΛΛΗΝΙΚΗΣ ΠΡΟΣΩΠΟΥ 133296
Κ. ΧΑΤΖΗΝΤΑΝΟΥ 8 - 11524 ΑΘΗΝΑ
ΤΗΛ: 210 7231590



R|CTECH ΤΕΧΝΙΚΗ ΕΤΑΙΡΕΙΑ
Ι. ΚΑΝΕΛΟΠΟΥΛΟΣ ΚΑΙ ΣΙΑ Ε.Ε.
ΑΡΧΙΤΕΚΤΟΝΙΚΗ - ΔΕΙΞΕΙΣ - ΕΡΓΑ
Κ. ΜΕΤΑΦΩΤΟΥ 1 - ΤΗΛ. ΚΟΛΟΝΑΣ ΤΗΛ: 210 7231550
info@rctech.gr www.rctech.gr

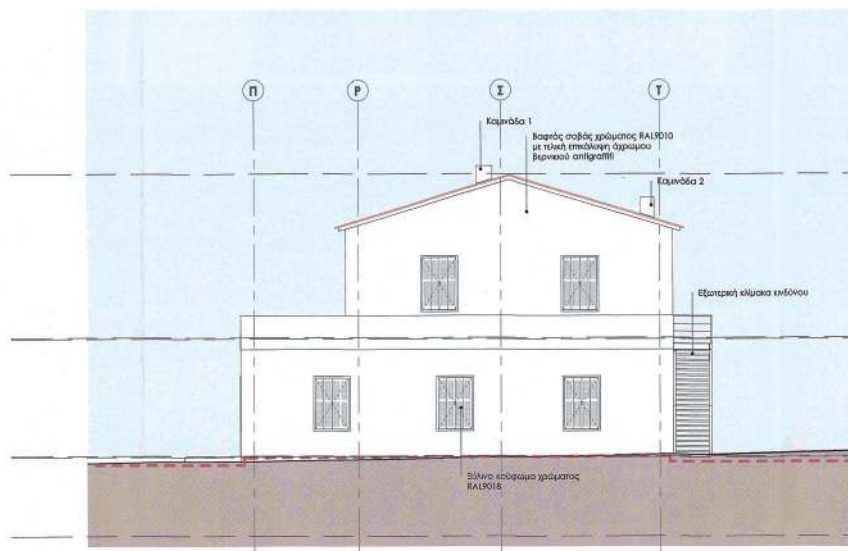

ΟΙΚΙΑ Χ.Τ. / ΛΑΟΓΡΑΦΙΚΟ ΜΟΥΣΕΙΟ - ΒΟΡΕΙΑ ΟΨΗ
ΚΛΙΜΑΚΑ 1 : 100

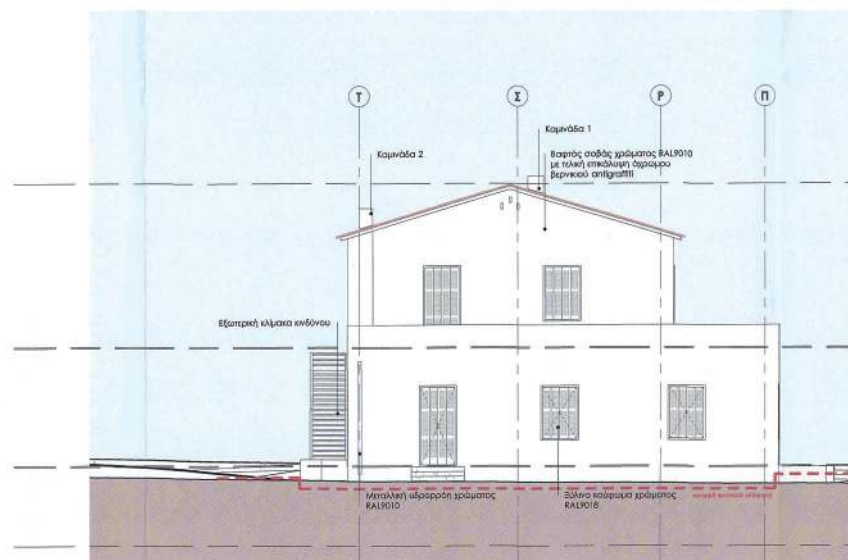

ΟΙΚΙΑ Χ.Τ. / ΛΑΟΓΡΑΦΙΚΟ ΜΟΥΣΕΙΟ - ΝΟΤΙΑ ΟΨΗ
ΚΛΙΜΑΚΑ 1 : 100

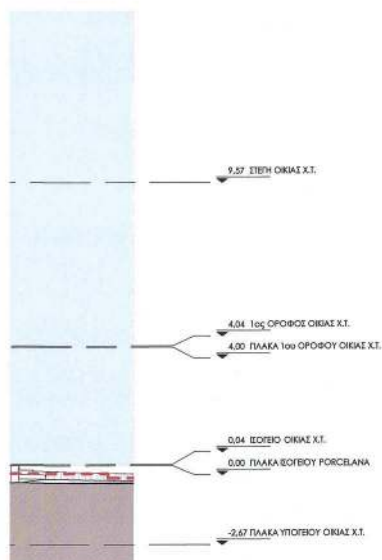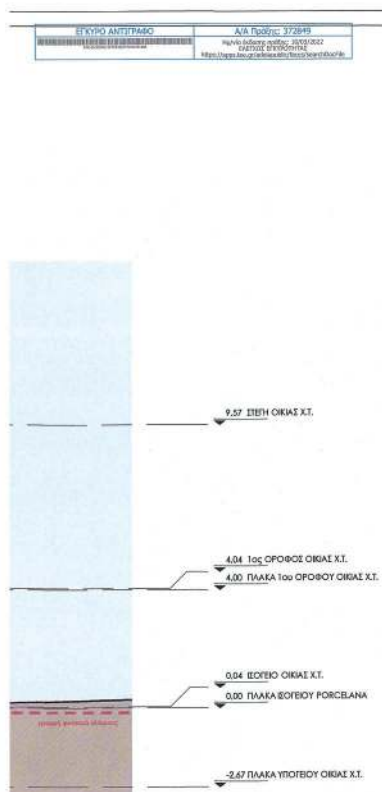

Το παρόν σχέδιο είναι συντάσσεται
την από 5/4/22... απολογική
έκδοση της Δ/σης Δ.Ο.Κ.Α.
Τμήματος Δ.Κ.

Η Υπογραφή
ΔΗΜΗΤΡΑ
ΑΡΧΙΤΕΚΤΟΝΑΣ
ΜΗΧΑΝΙΚΟΣ

ΚΕΝΤΡΙΚΟ ΣΥΜΒΟΥΛΙΟ ΑΡΧΙΤΕΚΤΟΝΙΚΗΣ
Το παρόν σχέδιο... μελετήθηκε από
το Κ.Ε.Σ.Α. την 5-5-2022...
και εγκρίθηκε σύμφωνα με τον κατ' αριθμ.
910 ΠΡΟΣΕΔΡΟΣ

Κ.Α.Ρ. ΠΡΟΣΕΔΡΟΣ

PLOT DATE: 4/5/2022 7:12:20 AM

R|C|TECH

ΥΠΕΥΘΥΝΟΣ ΑΡΧΙΤΕΚΤΟΝΙΚΗΣ ΜΕΛΕΤΗΣ:	ΓΙΑΝΝΗΣ ΔΟΥΡΙΔΑΣ
ΑΡΧΙΤΕΚΤΟΝΕΣ:	ΜΑΡΙΑ ΝΤΟΥΡΔΗ, ΒΕΡΑ ΚΑΝΕΛΟΠΟΥΛΟΥ
ΣΥΜΒΟΥΛΟΙ ΚΑΤΑΣΚΕΥΗΣ:	ΒΑΣΙΛΗΣ ΔΟΥΡΙΔΑΣ, ΜΑΡΚΟΣ ΔΟΥΡΙΔΑΣ
ΑΡΧΙΤΕΚΤΟΝΕΣ ΤΟΠΙΟΥ:	ΕΛΕΝΗ ΣΤΡΗΓΑΝΗ
ΣΤΑΤΙΚΗ ΜΕΛΕΤΗ:	Φ. ΤΣΟΛΟΣ & ΣΥΝΕΡΓΑΤΕΣ Ο.Ε.
ΜΗΧΑΝΟΛΟΓΙΚΗ ΜΕΛΕΤΗ:	ΤΕΛΣ TECHNICAL APPLICATIONS S.A.
ΤΟΠΟΓΡΑΦΙΚΗ ΜΕΛΕΤΗ:	ΚΑΒΕΣΘΕΝΗΣ ΚΑΝΙΟΥΡΑΣ
ΜΕΛΕΤΗ ΦΩΤΙΣΜΟΥ:	FOSS

ΚΥΡΙΟΣ ΤΟΥ ΕΡΓΟΥ:	ΔΗΜΟΣ ΜΑΡΑΘΩΝΟΣ
ΧΡΗΡΧΟΣ ΜΕΛΕΤΗΣ:	ΑΙΓΕΑΣ ΑΜΚΕ
ΕΡΓΟ:	ΑΠΟΚΑΤΑΣΤΑΣΗ ΔΙΑΤΗΡΗΤΕΟΥ ΙΣΟΓΕΙΟΥ ΚΤΙΡΙΟΥ ΜΕ ΥΠΟΓΕΙΟ, ΠΡΩΗΝ ΕΡΓΟΣΤΑΣΙΟΥ PORCELANA. ΑΠΟΚΑΤΑΣΤΑΣΗ ΥΦΙΣΤΑΜΕΝΟΥ ΔΙΟΡΟΦΟΥ ΚΤΙΡΙΟΥ ΜΕ ΥΠΟΓΕΙΟ, ΛΑΟΓΡΑΦΙΚΟΥ ΜΟΥΣΕΙΟΥ. ΔΙΑΜΟΡΦΩΣΗ ΠΕΡΙΒΑΛΛΟΝΤΟΣ ΧΩΡΟΥ ΚΑΙ ΧΩΡΟΥ ΣΤΑΘΜΕΥΣΗΣ, ΚΟΠΗ 16 ΔΕΝΤΡΩΝ. ΜΕΤΑΤΡΟΠΗ ΣΥΝΟΛΙΚΟΥ ΣΥΓΚΡΟΤΗΜΑΤΟΣ ΣΕ ΠΟΛΥΘΕΜΑΤΙΚΟ ΠΟΛΙΤΙΣΤΙΚΟ ΚΕΝΤΡΟ.
ΤΟΠΟΘΕΣΙΑ:	Λ. ΜΑΡΑΘΩΝΟΣ & ΟΔΟΣ ΔΗΜΗΤΡΙΑΔΗ, ΛΥΚΕΙΟΥ, ΚΟΛΙΑ, ΤΡΙΑΝΤΑΦΥΛΛΟΠΟΥΛΟΥ, ΑΝΟΙΞΕΩΣ (Κ.Φ. 638Α) - ΔΗΜΟΤΙΚΗ ΕΝΟΤΗΤΑ ΝΕΑΣ ΜΑΚΡΗΣ - ΔΗΜΟΣ ΜΑΡΑΘΩΝΑ


ΟΡΙΣΤΙΚΗ ΜΕΛΕΤΗ	ΑΡΧΙΤΕΚΤΟΝΙΚΗ
ΤΙΤΛΟΣ ΣΧΕΔΙΟΥ:	ΒΟΡΕΙΑ ΚΑΙ ΝΟΤΙΑ ΟΨΗ ΛΑΟΓΡΑΦΙΚΟΥ ΜΟΥΣΕΙΟΥ
ΚΛΙΜΑΚΑ:	1 : 100
ΗΜΕΡΟΜΗΝΙΑ:	Μάρτιος 2022
	REVISION 00

ΣΦΡΑΓΙΔΑ/ΥΠΟΓΡΑΦΗ


ΙΩΑΝΝΗΣ ΔΟΥΡΙΔΑΣ
ΑΡΧΙΤΕΚΤΟΝΗ ΜΗΧΑΝΙΚΟΣ
I.M.A. / I.M.A.S. ARCHITECTURAL ASSOCIATION
ΜΕΛΟΣ Ε.Ε. Δ/ΣΗΣ ΜΗΤΡΩΟΥ 1043/98
Κ. ΧΑΤΖΗΟΔΩΝΟΥ 6 - 11524 ΑΘΗΝΑ
ΤΗΛ: 210 7231590

R|C|TECH ΤΕΧΝΙΚΗ ΕΤΑΙΡΕΙΑ
Ι. ΚΑΡΥ ΔΟΥΡΙΔΑΣ ΚΑΙ ΣΙΑ Ε.Ε.
ΑΦΜΚ 01724949 - ΔΟΥΡ. ΜΗΧΙΚΟΥ
Κ. ΜΕΤΟΧΗΡΟΙ: ΝΕΑ ΑΘΗΝΑ ΤΗΛ: 210 7231590
info@rcitech.gr www.rcitech.gr


ΕΘΝΙΚΟ ΤΥΠΟΓΡΑΦΕΙΟ
Για τεχνικούς λόγους στο σχεδιάγραμμα,
από το ηλεκτρονικό αρχείο, έγινε
σμίκρυνση κατά ποσοστό **39%**

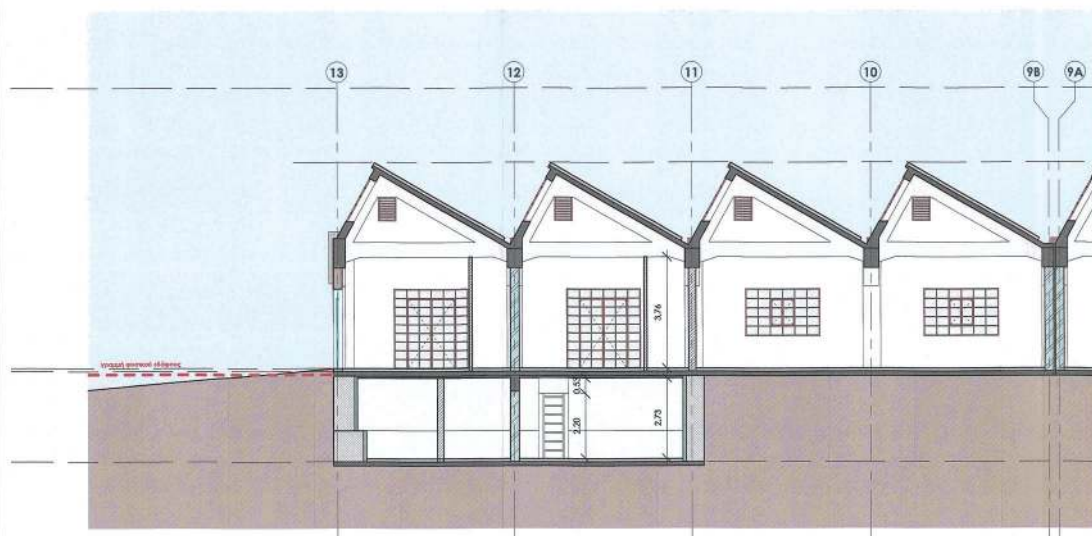


PORCELANA - ΤΟΜΗ Α-Α
ΚΛΙΜΑΚΑ 1 : 100



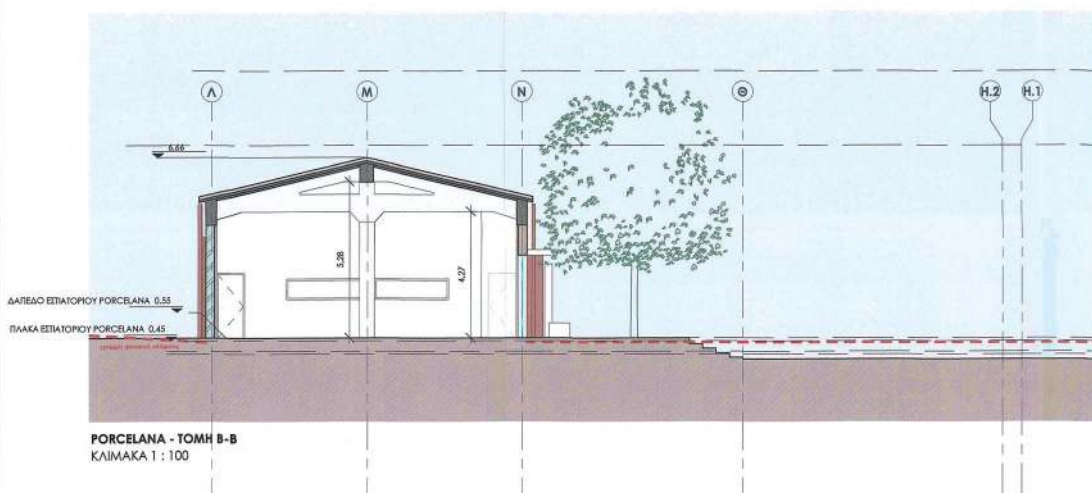


PORCELANA - ΤΟΜΗ Β-Β
ΚΛΙΜΑΚΑ 1 : 100

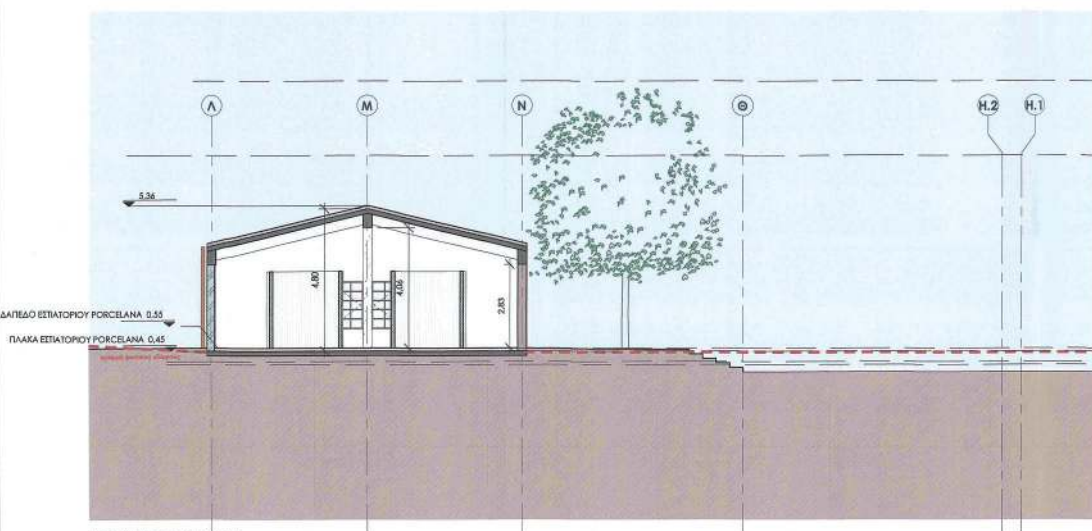

PORCELANA - ΤΟΜΗ Γ-Γ
ΚΛΙΜΑΚΑ 1 : 100

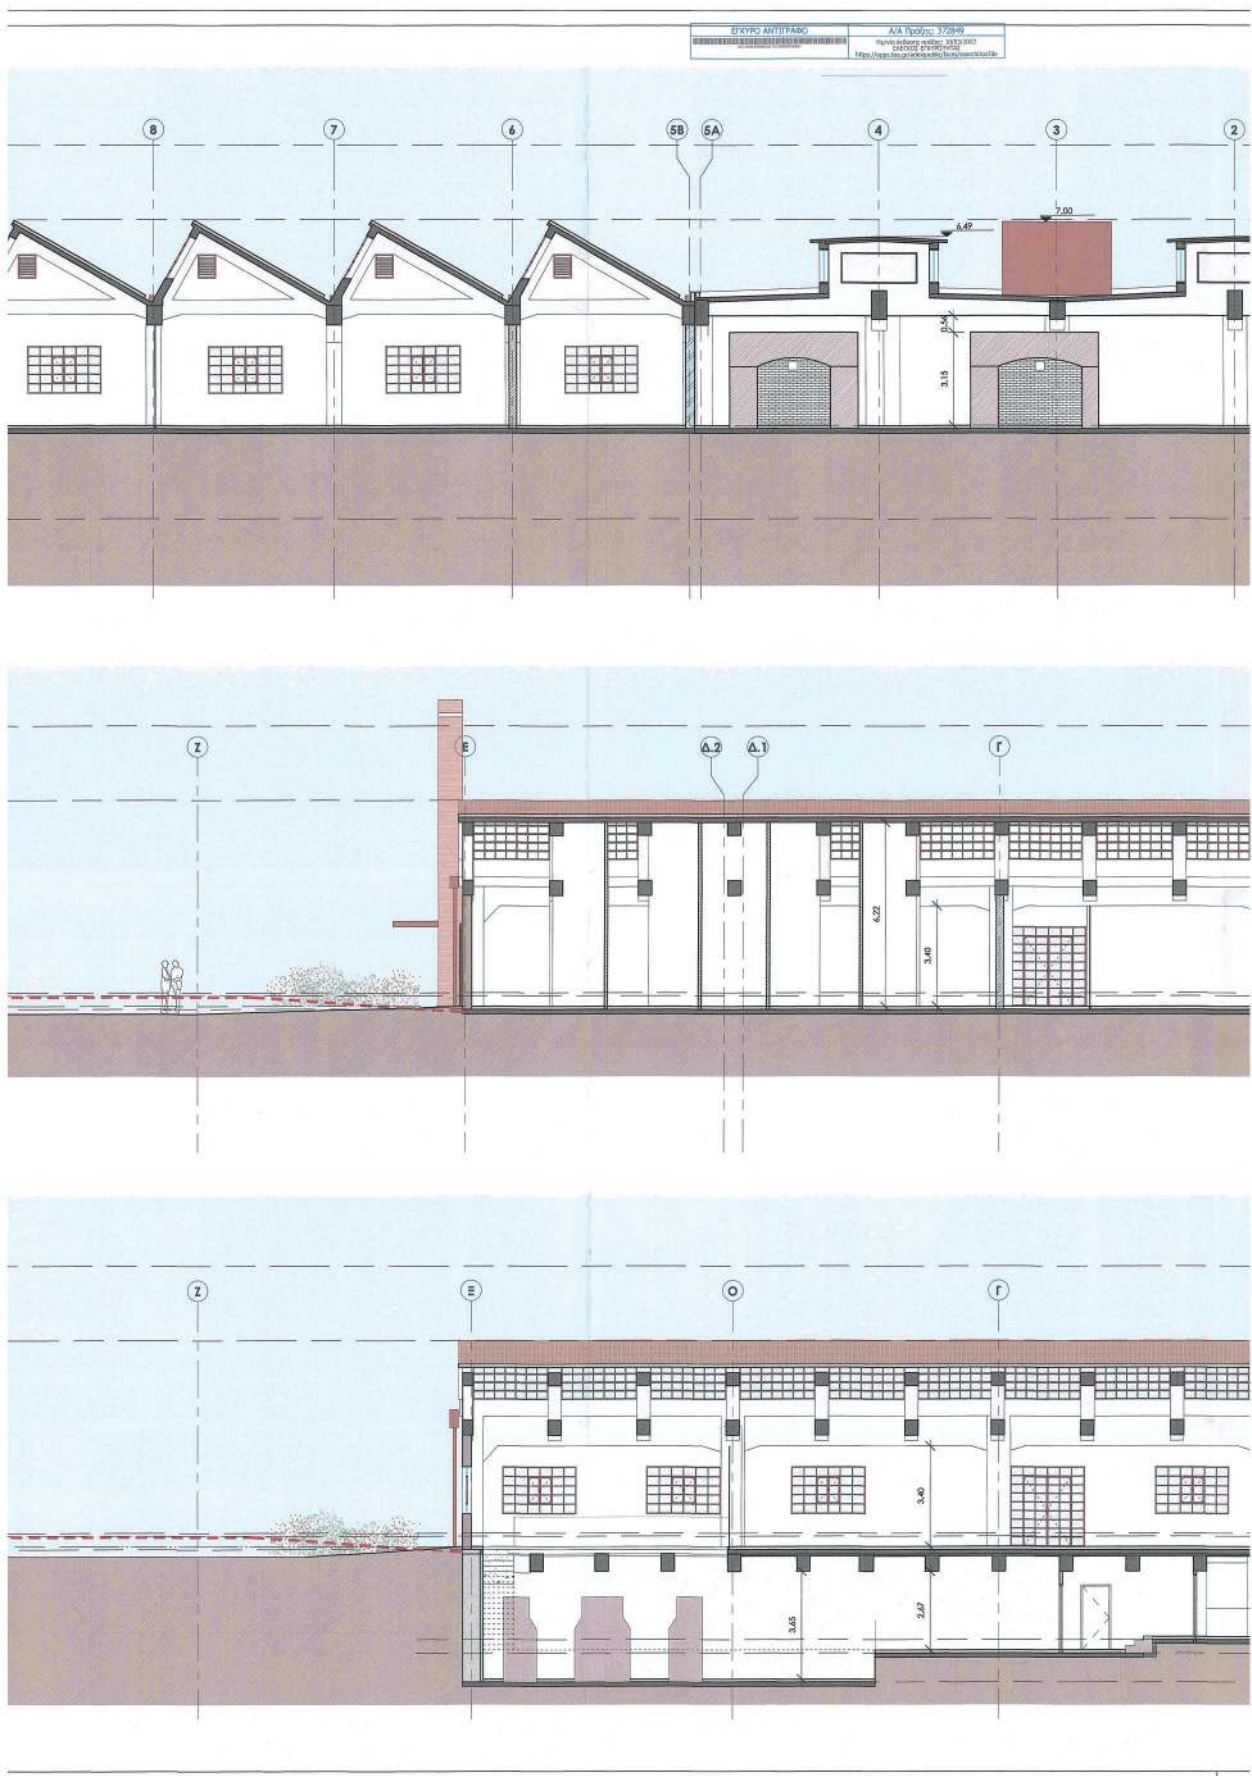

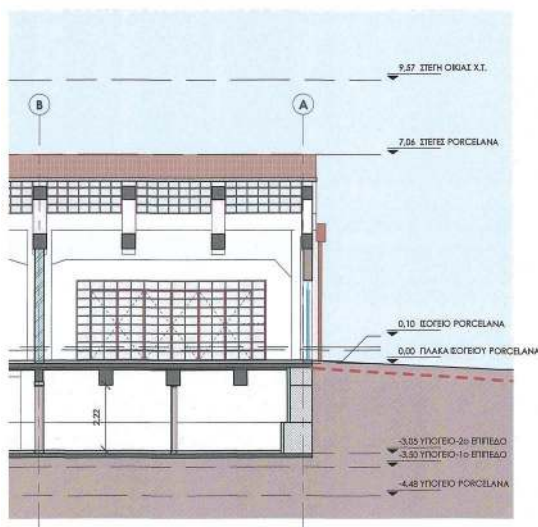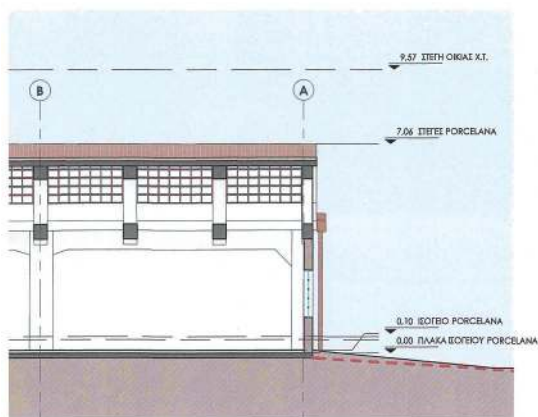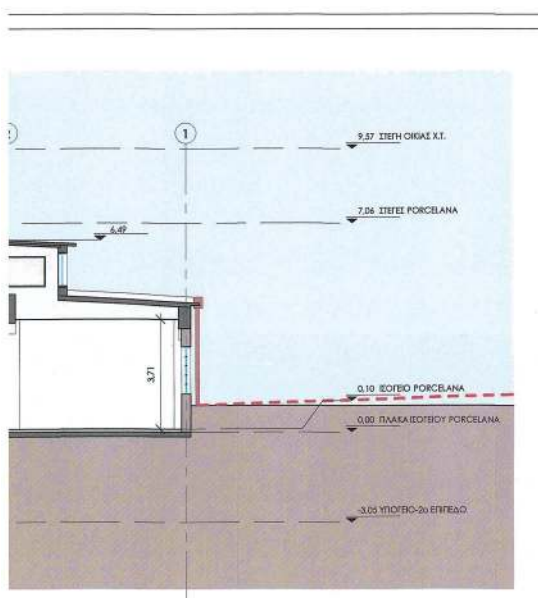

Η ΣΤΑΘΜΗ ± 0,00 ΤΟΥ ΔΙΑΤΗΡΗΤΕΟΥ ΚΤΙΡΙΟΥ ΤΗΣ PORCELANA ΑΝΤΙΣΤΟΙΧΙΖΕΙ ΣΤΗ ΣΤΑΘΜΗ ΦΥΣΙΚΟΥ ΕΔΑΦΟΥΣ +14,10.

Υπουργείο Περιβάλλοντος και Κλιματικής

ΥΠΟΥΡΓΕΙΟ ΠΕΡΙΒΑΛΛΟΝΤΟΣ ΚΑΙ ΚΛΙΜΑΤΙΚΗΣ
ΔΙΕΥΘΥΝΣΗ ΔΕ ΤΗΣ ΓΕΝΙΚΗΣ ΔΙΕΥΘΥΝΣΗΣ
ΤΟΠΟΓΡΑΦΙΚΗΣ ΕΡΕΥΝΑΣ
ΑΔΙΑΜΑΝΤΙΝΑ
ΤΟΠΟΓΡΑΦΙΚΟΙ ΣΧΕΔΙΑΣΜΟΙ
Αυδριάνα Κασίνα
29.09.2022 14:15

Το παρόν σχέδιο συντάσσεται
την από 5/4/22 απόλογική
έκδοσή της Δ/νσης Α.Δ.Κ.Α.
Τμήματος Δ.Κ.
Η Τμήματος
ΜΑΥΡΟΠΟΛΙΤΗΣ
ΔΙΟΙΚΗΤΡΙΑ
ΑΡΧΙΤΕΚΤΟΝΙΚΗΣ
ΜΗΧΑΝΙΚΟΣ

ΚΕΝΤΡΙΚΟ ΣΥΜΒΟΥΛΙΟ ΑΡΧΙΤΕΚΤΟΝΙΚΗΣ
Το παρόν σχέδιο εγκρίθηκε από
το Κ.Ε.Α.Α. την 29.09.2022
και εγκρίθηκε σύμφωνα με την υπ' αριθμ.
1537/2022 γνωμοδότηση του
Ελεγκτικού Συμβουλίου

Υ. ΣΧΕΔΙΟΤΕΧΝΟΝ ΑΣΦΑΛΕΙΑΣ

PL01 DATE: 4/3/2022 10:34:10

RCTECH

ΥΠΕΥΘΥΝΟΣ ΑΡΧΙΤΕΚΤΟΝΙΚΗΣ ΜΕΛΕΤΗΣ:	ΠΑΝΝΗΣ ΔΟΥΡΙΔΑΣ
ΑΡΧΙΤΕΚΤΟΝΕΣ:	ΜΑΡΙΑ ΜΠΟΥΡΩΝ, ΒΕΡΑ ΚΑΝΕΛΟΠΟΥΛΟΥ
ΣΥΜΒΟΥΛΟΙ ΚΑΤΑΣΚΕΥΗΣ:	ΒΑΣΙΛΗΣ ΔΟΥΡΙΔΑΣ ΜΑΡΚΟΣ ΔΟΥΡΙΔΑΣ
ΑΡΧΙΤΕΚΤΟΝΕΣ ΤΟΠΟΓΡΑΦΙΑΣ:	ΕΛΕΝΗ ΤΣΙΡΝΤΑΝΗ
ΣΤΑΤΙΚΗ ΜΕΛΕΤΗ:	Φ. ΠΟΥΛΟΣ & ΣΥΝΕΡΓΑΤΕΣ Ο.Ε.
ΜΗΧΑΝΟΛΟΓΙΚΗ ΜΕΛΕΤΗ:	TEAS TECHNICAL APPLICATIONS S.A.
ΤΟΠΟΓΡΑΦΙΚΗ ΜΕΛΕΤΗ:	ΚΛΕΩΘΗΣ ΚΑΝΙΟΥΡΑΣ
ΜΕΛΕΤΗ ΦΩΤΙΣΜΟΥ:	FOSS

ΚΥΡΙΟΣ ΤΟΥ ΕΡΓΟΥ:	ΔΗΜΟΣ ΜΑΡΑΘΩΝΟΣ
ΧΩΡΗΓΟΣ ΜΕΛΕΤΗΣ:	ΑΙΓΕΑΣ ΑΜΚΕ
ΕΡΓΟ:	ΑΠΟΚΑΤΑΣΤΑΣΗ ΔΙΑΤΗΡΗΤΕΟΥ ΙΣΟΓΕΙΟΥ ΚΤΙΡΙΟΥ ΜΕ ΥΠΟΓΕΙΟ, ΠΡΩΗΝ ΕΡΓΟΣΤΑΣΙΟΥ PORCELANA. ΑΠΟΚΑΤΑΣΤΑΣΗ ΥΦΙΣΤΑΜΕΝΟΥ ΔΙΟΡΟΦΟΥ ΚΤΙΡΙΟΥ ΜΕ ΥΠΟΓΕΙΟ, ΛΑΟΓΡΑΦΙΚΟΥ ΜΟΥΣΕΙΟΥ, ΔΙΑΜΟΡΦΩΣΗ ΠΕΡΙΒΑΛΛΟΝΤΟΣ ΧΩΡΟΥ ΚΑΙ ΧΩΡΟΥ ΣΤΑΘΜΕΥΣΗΣ, ΚΟΠΗ 16 ΔΕΝΤΡΩΝ. ΜΕΤΑΤΡΟΠΗ ΣΥΝΟΛΙΚΟΥ ΣΥΓΚΡΟΤΗΜΑΤΟΣ ΣΕ ΠΟΛΥΘΕΜΑΤΙΚΟ ΠΟΛΙΤΙΣΤΙΚΟ ΚΕΝΤΡΟ.
ΤΟΠΟΘΕΙΑ:	Α. ΜΑΡΑΘΩΝΟΣ & ΟΔΟΙ ΔΗΜΗΤΡΙΑΔΗ, ΛΥΚΕΙΟΥ, ΚΟΛΙΑ, ΤΡΙΑΝΤΑΦΥΛΛΟΠΟΥΛΟΥ, ΑΝΘΩΣΣΩΣ (Κ.Φ. 638Α) - ΔΗΜΟΤΙΚΗ ΕΝΟΤΗΤΑ ΝΕΑΣ ΜΑΚΡΗΣ - ΔΗΜΟΣ ΜΑΡΑΘΩΝΑ

ΟΡΙΣΤΙΚΗ ΜΕΛΕΤΗ	ΑΡΧΙΤΕΚΤΟΝΙΚΗ
ΤΙΤΛΟΣ ΣΧΕΔΙΟΥ:	ΤΟΜΕΙΣ ΚΤΙΡΙΟΥ PORCELANA
ΚΑΙΜΑΚΑ:	1 : 100
ΗΜΕΡΟΜΗΝΙΑ:	Ιανουάριος 2022
ΣΦΡΑΓΙΔΑ ΥΠΟΓΡΑΦΗΣ:	Α301 REVISION 00

ΙΩΑΝΝΗΣ ΔΟΥΡΙΔΑΣ
ΑΡΧΙΤΕΚΤΟΝ ΜΗΧΑΝΙΚΟΣ
I.M.A. (MEMBER OF THE ASSOCIATION
OF ARCHITECTS)
ΜΕΛΟΣ Ε.Ε.Ε. ΔΗΜΟΣ ΜΑΡΑΘΩΝΟΣ 102346
Κ. ΧΑΤΖΗΙΩΑΝΝΟΥ 6 - 11524 ΑΘΗΝΑ
ΤΗΛ: 210 7231590

RCTECH ΤΕΧΝΙΚΗ
ΕΤΑΙΡΕΙΑ
Ι. ΚΑΙ Μ. ΔΟΥΡΙΔΑΣ ΚΑΙ ΣΙΑ Ε.Ε.
ΑΦ.Μ. 1494949 - ΔΟΥΡ. ΜΗΧ. ΚΟΙΝΩΝ
Κ. ΧΑΤΖΗΙΩΑΝΝΟΥ 6 - 11524 ΑΘΗΝΑ ΤΗΛ: 210 7231590
info@rctech.gr www.rctech.gr

