



ΕΦΗΜΕΡΙΔΑ ΤΗΣ ΚΥΒΕΡΝΗΣΕΩΣ ΤΗΣ ΕΛΛΗΝΙΚΗΣ ΔΗΜΟΚΡΑΤΙΑΣ

18 Οκτωβρίου 2022

ΤΕΥΧΟΣ ΤΕΤΑΡΤΟ

Αρ. Φύλλου 683

ΑΠΟΦΑΣΕΙΣ

Αριθμ. 120880

Αναγνώριση της οδού που συνδέει τους οικισμούς Τ.Κ. Λουρδάτων - Τ.Κ. Σιμωτάτων, της Δ.Ε. Λειβαθούς, του Δήμου Αργοστολίου, της Π.Ε. Κεφαλονιάς, ως Κύριας Δημοτικής Οδού.

Ο ΣΥΝΤΟΝΙΣΤΗΣ ΑΠΟΚΕΝΤΡΩΜΕΝΗΣ
ΔΙΟΙΚΗΣΗΣ ΠΕΛΟΠΟΝΝΗΣΟΥ,
ΔΥΤΙΚΗΣ ΕΛΛΑΔΑΣ ΚΑΙ ΙΟΝΙΟΥ

Έχοντας υπόψη:

1. Τον ν. 3852/2010 «Νέα Αρχιτεκτονική της Αυτοδιοίκησης και της Αποκεντρωμένης Διοίκησης - Πρόγραμμα Καλλικράτης» (Α' 87).

2. Το π.δ. 139/2010 «Οργανισμός της Αποκεντρωμένης Διοίκησης Πελοποννήσου, Δυτικής Ελλάδας και Ιονίου» (Α' 232).

3. Τον ν. 2503/1997 «Διοίκηση, οργάνωση της Περιφέρειας, ρύθμιση θεμάτων για την τοπική αυτοδιοίκηση και άλλες διατάξεις» (Α' 107).

4. Τον ν. 2647/1998 «Μεταβίβαση αρμοδιοτήτων στις Περιφέρειες και την Αυτοδιοίκηση και άλλες διατάξεις» (Α' 237).

5. Τον ν. 3861/2010 «Ενίσχυση της διαφάνειας με την υποχρεωτική ανάρτηση νόμων και πράξεων των κυβερνητικών, διοικητικών και αυτοδιοικητικών οργάνων στο διαδίκτυο, Πρόγραμμα διαύγεια και άλλες διατάξεις» (Α' 112).

6. Την υπ' αρ. 34021/25.05.2022 απόφαση Υπουργού Εσωτερικών περί «Αυτοδίκαιης απαλλαγής του Νικολάου Παπαθεοδώρου του Αγγελάκη από τα Καθήκοντα του συντονιστή της Αποκεντρωμένης Διοίκησης Πελοποννήσου, Δυτικής Ελλάδας και Ιονίου και ορισμό ασκούντος καθήκοντα Συντονιστή της Αποκεντρωμένης Διοίκησης Πελοποννήσου, Δυτικής Ελλάδας και Ιονίου, του Διονυσίου Παναγιώτπου του Παναγιώτου, Προϊσταμένου της Γενικής Διεύθυνσης Χωροταξικής, Περιβαλλοντικής και Αγροτικής Πολιτικής, ως ασκούντα καθήκοντα Συντονιστή της Αποκεντρωμένης Διοίκησης Πελοποννήσου, Δυτικής Ελλάδας και Ιονίου από 27.05.2022 και μέχρι τον διορισμό του Συντονιστή της Αποκεντρωμένης Διοίκησης Πελοποννήσου, Δυτικής Ελλάδας και Ιονίου σύμφωνα με τα άρθρα 28 και 28Α του ν. 4325/2015

(Α' 47)» (Υ.Ο.Δ.Δ. 435) και την από 27 Μαΐου 2022, ημέρα Παρασκευή, «Ανάληψη καθήκοντων του ασκούντος καθήκοντα Συντονιστή της Αποκεντρωμένης Διοίκησης Πελοποννήσου, Δυτικής Ελλάδας και Ιονίου».

7. Την υπ' αρ. 104746/30.06.2022 (Β' 3570) απόφαση του ασκούντος καθήκοντα Συντονιστή Αποκεντρωμένης Διοίκησης Πελοποννήσου, Δυτικής Ελλάδας και Ιονίου, για τη μεταβίβαση δικαιώματος υπογραφής «Με εντολή Συντονιστή» στον προϊστάμενο της Γενικής Διεύθυνσης Χωροταξικής, Περιβαλλοντικής και Αγροτικής Πολιτικής και στους προϊσταμένους των Υπηρεσιών της Γενικής Διεύθυνσης Χωροταξικής, Περιβαλλοντικής και Αγροτικής Πολιτικής της Αποκεντρωμένης Διοίκησης Πελοποννήσου, Δυτικής Ελλάδας και Ιονίου.

8. Το ν.δ./17.7.23 «Περί σχεδίων πόλεων κ.λπ.» (Α' 228).

9. Τον ν. 2831/2000 «Τροποποίηση των διατάξεων του ν. 1577/1985 (Γενικός Οικοδομικός Κανονισμός) και άλλες πολεοδομικές διατάξεις» (Α' 140).

10. Το π.δ./24-5-85 «Τροποποίηση των όρων και περιορισμών δόμησης των γηπέδων των κειμένων εκτός των ρυμοτομικών σχεδίων των πόλεως και εκτός των ορίων των νομίμως υφισταμένων προ του έτους 1923 οικισμών» (Δ' 270).

11. Το υπ' αρ. 29656/27.07.2006 έγγραφο της Διεύθυνσης Νομοθετικού Έργου του ΥΠΕΧΩΔΕ περί «Διευκρινίσεις σχετικά με την ερμηνεία και την εφαρμογή του τελευταίου εδαφίου της παρ. 2β του άρθρου 1 του π.δ./24.5.85 (Δ' 270)» (αναφορικά με την αναγνώριση κύριων Δημοτικών οδών).

12. Τον ν. 3212/2003 «Άδεια δόμησης, πολεοδομικές και άλλες διατάξεις θεμάτων αρμοδιότητας Υπουργείου Περιβάλλοντος και Δημοσίων Έργων» (Α' 308) και ειδικότερα τα άρθρα 10 και 23.

13. Τον ν. 3937/2011 (Α' 60) και ειδικότερα την παρ. 15 του άρθρου 20 αυτού.

14. Τα οριζόμενα στην Εγκ.5/29.01.2004 της Δ.Ο.Κ.Κ.

15. Τα οριζόμενα στην Εγκ.6/21.06.2011 της Δ.Ο.Κ.Κ.

16. Τα οριζόμενα στην Εγκ.1/03.08.2011 (ορθή επανάληψη 01.03.2012) της Α.Δ. Αιγαίου/Γ.Δ. ΧΩ. και ΠΕ.ΠΟ. περί: «Πληρότητας Φακέλου κατά την Υποβολή αιτημάτων αναγνώρισης οδών ως προϋφιστάμενων του 1923, σε εκτός σχεδίου περιοχές» (με διευκρινήσεις επί της ως άνω (15) σχετικής).

17. Τα οριζόμενα στην Εγκ.1/02.03.2012 της Α.Δ. Αιγαίου/Γ.Δ. ΧΩ. και ΠΕ. ΠΟ. περί: «Πληρότητα Φακέλου για την υποβολή αιτημάτων αναγνώρισης Δημοτικών και Κοινοτικών οδών της παρ. 2 του άρθρου 1 του π.δ. 24/1985 ως κυριότερων ή μοναδικών».

18. Το υπό στοιχεία 14720/2185/Φ.2.6./10.07.2012 έγγραφο της Α.Δ. Αιγαίου/Γ.Δ.ΧΩ. και ΠΕ. ΠΟ. περί: «Παροχή οδηγιών και διευκρινίσεων για την άσκηση αρμοδιοτήτων αναγνώρισης οδών σε εκτός σχεδίου περιοχές. Προϋποθέσεις αρτιότητας γηπέδων σε συνδυασμό με την κοινοχρησία οδών».

19. Τα οριζόμενα στο υπ' αρ. 1256/01.03.05 έγγραφο του ΥΠΕΧΩΔΕ.

20. Τα οριζόμενα στο υπ' αρ. 49045/20.12.05 έγγραφο του ΥΠΕΧΩΔΕ.

21. Τα οριζόμενα στο υπ' αρ. 46743/30.11.06 έγγραφο του ΥΠΕΧΩΔΕ.

22. Τις διατάξεις των 31, 32, 33, 34 του ν. 4030/2011 (Α' 249).

23. Την από 01.07.2015, υπό στοιχεία Γ39682/28.04.2015 εγκύκλιο του Αναπληρωτή Υπουργού Εσωτερικών και Διοικητικής Ανασυγκρότησης με την οποία «καθιερώθηκε η αποστολή εγγράφων για δημοσίευση στο ΦΕΚ από τα Υπουργεία, τις Γενικές Γραμματείες τις Ανεξάρτητες Διοικητικές Αρχές, τις Αποκεντρωμένες Διοικήσεις και τις Περιφέρειες...».

24. Την υπ' αρ. 111824/09.07.2020 απόφαση Συντονιστή Αποκεντρωμένης Διοίκησης Πελοποννήσου, Δυτικής Ελλάδας και Ιονίου περί: «Συγκρότηση του Συμβουλίου Πολεοδομικών Θεμάτων και Αμφισβητήσεων (Α) (ΣΥ.ΠΟ.Θ.Α. Α') Περιφερειακής Ενότητας Κεφαλονιάς και Ιθάκης, κατ' εφαρμογή του ν. 4495/2017, όπως τροποποιήθηκε μεταγενέστερα και ισχύει» (Υ.Ο.Δ.Δ. 541 και ΑΔΑ: 6577ΟΡ1Φ-ΙΑΡ).

25. Την υπ' αρ. 209796/24.11.2020 Τροποποιητική απόφαση Συντονιστή Αποκεντρωμένης Διοίκησης Πελοποννήσου, Δυτικής Ελλάδας και Ιονίου «Τροποποίηση της υπ' αρ. 111824/09.07.2020 απόφασης Συντονιστή Αποκεντρωμένης Διοίκησης Πελοποννήσου, Δυτικής Ελλάδας και Ιονίου περί: «Συγκρότηση του Συμβουλίου Πολεοδομικών Θεμάτων και Αμφισβητήσεων (Α) (ΣΥ.ΠΟ.Θ.Α. Α') Περιφερειακής Ενότητας Κεφαλονιάς και Ιθάκης, κατ' εφαρμογή του ν. 4495/2017, όπως τροποποιήθηκε μεταγενέστερα και ισχύει» που δημοσιεύθηκε στο ΦΕΚ Υ.Ο.Δ.Δ. 541 και ΑΔΑ: 6577ΟΡ1Φ-ΙΑΡ» (Υ.Ο.Δ.Δ. 1013 και ΑΔΑ: ΨΩΓΤΟΡ1Φ-Π5Τ).

26. Το υπ' αρ. 7935/10.05.2021 έγγραφο της Διεύθυνσης Τεχνικών Υπηρεσιών, Δήμου Αργοστολίου (έλαβε εισερχ. αρ. πρωτ. 80014/12.05.2021) με τη διαβίβαση του φακέλου για την αναγνώριση της ασφαλτοστρωμένης οδού Λουρδάτων - Σιμωτάτων, ως κυριότερης και μοναδικής δημοτικής οδού που συνδέει τους δύο οικισμούς, με συνημμένα τα παρακάτω:

26.1. Το υπ' αρ. 1399/21.01.2019 έγγραφο της Δ.Ε. Λειβαθούς του τέως Δήμου Κεφαλονιάς προς την Διεύθυνση Τεχνικών Υπηρεσιών του τέως Δήμου Κεφαλονιάς με συνημμένες της αιτήσεις κατοίκων για την αναγνώριση της οδού Λουρδάτων - Σιμωτάτων, ως κυριότερης και μοναδικής δημοτικής οδού που συνδέει τους δύο οικισμούς.

26.2. Το υπ' αρ. 16824/16.09.2020 έγγραφο του Τμήματος Έργων και Υποδομών, της Διεύθυνσης Τεχνικών Υπηρεσιών, Δήμου Αργοστολίου, Νομού Κεφαλονιάς, προς την Επιτροπή Ποιότητας Ζωής του Δήμου Αργοστολίου, με την εισήγηση περί της αναγνώρισης ασφαλτοστρωμένης οδού Λουρδάτων - Σιμωτάτων ως κυριότερης και μοναδικής Δημοτικής οδού που συνδέει τους δύο οικισμούς [κατ' εφαρμογή της παρ. 2 του άρθρου 1 του π.δ. 24/31.05.1985 (Δ' 270)], Το ως άνω έχει συνημμένα την από Σεπτέμβριο 2020 υπ' αρ. σχεδ. Τ01 - Γενική Οριζοντιογραφία Ασφαλτοστρωμένης Οδού, με υπόβαθρο κλίμακα 1/5000 της Γ.Υ.Σ. με Α.Φ.Χ. 6134/7 (Αγία Ειρήνη) συντεταγμένο για λογαριασμό της Διεύθυνσης Τεχνικών Υπηρεσιών του Δήμου Αργοστολίου, Νομού Κεφαλονιάς από τον υπάλληλο της υπηρεσίας Κο Γεράσιμο Π. Φιλιππάτο, Τοπογράφο Μηχανικό Τ.Ε. και την από Σεπτέμβριο 2020 υπ' αρ. σχεδ. Τ02 - Γενική Οριζοντιογραφία Ασφαλτοστρωμένης Οδού, με υπόβαθρο ορθοφωτοχάρτη κλίμακα 1/5000 συντεταγμένο για λογαριασμό της Διεύθυνσης Τεχνικών Υπηρεσιών του Δήμου Αργοστολίου, Νομού Κεφαλονιάς ομοίως από τον υπάλληλο της υπηρεσίας Κο Γεράσιμο Π. Φιλιππάτο, Τοπογράφο Μηχανικό Τ.Ε.

Στα ως άνω περιγραφόμενα σχέδια Τ01 και Τ02 η προς αναγνώριση οδός έχει σχεδιαστεί με συνεχή γραμμή πορφυρού χρώματος με σημειωμένες επί αυτής τις κομβικές - χαρακτηριστικές θέσεις της οδού με κύκλους κεραμικού χρώματος καθώς και τα όρια των οικισμών περιγράφονται με πράσινη διακεκομμένη γραμμή.

26.3. Το υπ' αρ. 21399/22.10.2020 έγγραφο της Επιτροπής Ποιότητας Ζωής του Δήμου Αργοστολίου με το απόσπασμα της 13ης τακτικής συνεδρίασης της Επιτροπής, που έλαβε χώρα στις 13.10.2020 και έλαβε Αριθμό Απόφασης 183/20 με την θετική γνωμοδότηση περί της αναγνώρισης ασφαλτοστρωμένης οδού Λουρδάτων - Σιμωτάτων ως κυριότερης και μοναδικής Δημοτικής οδού που συνδέει τους δύο οικισμούς [(κατ' εφαρμογή της παρ. 2 του άρθρου 1 του π.δ. 24/1985 (Δ' 270)] και διαβιβάστηκε στο Δημοτικό Συμβούλιο του Δήμου Αργοστολίου για λήψη απόφασης (έλαβε ΑΔΑ:ΩΥΔ946ΜΓΤΤ-ΑΘ5).

26.4. Το υπ' αρ. 23256/18.11.2020 έγγραφο του Γραφείου Δημοτικού Συμβουλίου του Δήμου Αργοστολίου, με το αντίγραφο της υπ' αρ. 308/20 απόφασης του Συμβουλίου με απόσπασμα από το πρακτικό της 34ης τακτικής συνεδρίασης του Δημοτικού συμβουλίου που έλαβε χώρα στις 11.11.2020 με το οποίο εγκρίνει την ως άνω με Αρ. απόφασης 183/20 της Επιτροπής Ποιότητας Ζωής του Δήμου Αργοστολίου (έλαβε ΑΔΑ:6ΖΞΤ46ΜΓΤΤ-Β56).

26.5. Φωτογραφικό υλικό με λήψη χαρακτηριστικών θέσεων της προς αναγνώριση οδού, ως Κύριας Δημοτικής Οδού, του θέματος.

27. Το υπ' αρ. 80014/17.09.2021 έγγραφο της Δι.ΠΕ. ΧΩ.ΣΧΕ. Ιονίου της Αποκεντρωμένης Διοίκησης Πελοποννήσου, Δυτικής Ελλάδας και Ιονίου προς το ΣΥ.ΠΟ.Θ.Α. Α' της Π.Ε. Κεφαλονιάς, με τη διαβίβαση της Εισήγησης της Υπηρεσίας και του συνόλου των ανωτέρω στοιχείων, για την γνωμοδότηση του Συμβουλίου αναφορικά με την αναγνώριση της κύριας Δημοτικής οδού του θέματος.

28. Το υπ' αρ.πρωτ. οικ.22/12.07.2022 έγγραφο του ΣΥ.ΠΟ.Θ.Α. Α' της Π.Ε. Κεφαλονιάς (έλαβε εισερχόμενο αρ. πρωτ.: 120880/27.07.2022) με το οποίο μας διαβιβάστηκε το 2ο πρακτικό της από 17.06.2022 συνεδρίασης του Συμβουλίου που αφορά το 1ο θέμα της συνεδρίασης σύμφωνα με το οποίο:

«Γνωμοδοτεί υπέρ της αναγνώρισης ως κύριας Δημοτικής οδού της οδού που συνδέει τους οικισμούς Τ.Κ. Λουρδάτων - Τ.Κ. Σιμωτάτων, της Δ.Ε. Λειβαθούς, Δήμου Αργοστολίου, Π.Ε. Κεφαλονιάς, όπως περιγράφεται αναλυτικώς στην ως άνω από 17.09.2021 Εισήγηση του Τμήματος Πολεοδομικού Σχεδιασμού και εφαρμογών της Διεύθυνσης Περιβάλλοντος και Χωρικού Σχεδιασμού/Γενικής Διεύθυνσης Χωροταξικής και Περιβαλλοντικής Πολιτικής της Αποκεντρωμένης Διοίκησης Πελοποννήσου - Δυτικής Ελλάδας - Ιονίου».

29. Το υπ' αρ. οικ.235048/25.10.2018 προγενέστερο έγγραφο της ΔΙ.ΠΕ.ΧΩ.ΣΧΕ. Ιονίου της Αποκεντρωμένης Διοίκησης Πελοποννήσου, Δυτικής Ελλάδας και Ιονίου προς το ΥΠΕΝ για την ενημέρωση μας όσον αφορά την διαδικασία αναγνώρισης και τον χειρισμό υποθέσεων αναγνώρισης Κύριων Δημοτικών Οδών στις Π.Ε. χωρικής αρμοδιότητας της Υπηρεσίας.

30. Το υπ' αρ. οικ.59750/18.03.2019 προγενέστερο έγγραφο της ΔΙ.ΠΕ.ΧΩ.ΣΧΕ. Ιονίου της Αποκεντρωμένης Διοίκησης Πελοποννήσου, Δυτικής Ελλάδας και Ιονίου προς το ΥΠΕΝ σε συνέχεια του ως άνω (29) σχετικού με ερώτημα της Υπηρεσίας μας επί του ιδίου θέματος.

31. Το υπ' αρ. ΥΠΕΝ/ΓΔΠΟΛ/60012/340/12.09.2018 έγγραφο της Γενικής Διεύθυνσης Πολεοδομίας περί: «Σύσταση και συγκρότηση μη αμειβόμενης Ομάδας Εργασίας σχετικά με την Αναγνώριση οδών εκτός σχεδίου», της οποίας η γνωμοδότηση - οδηγίες δεν μας κοινοποιήθηκαν κατόπιν των ως άνω σχετικών (29) και (30) σχετικών ερωτημάτων μας, αποφασίζουμε:

Την αναγνώριση ως Κύριας Δημοτικής Οδού, της ασφαλτοστρωμένης οδού, μήκους περί τα 1.270 μ., που συνδέει τους οικισμούς Τ.Κ. Λουρδάτων - Τ.Κ. Σιμωτάτων, της Δ.Ε. Λειβαθούς, του Δήμου Αργοστολίου, της Π.Ε. Κεφαλονιάς.

Η οδός άρχεται από το σημείο Α με συντεταγμένες $X=204.570$ και $\Psi=4.224.065$ (ΕΓΣΑ 87') που ορίζει η τομή με το ορίου του οικισμού Τ.Κ. Λουρδάτων με την προς αναγνώριση οδό, κατόπιν διέρχεται από το ενδιαμέσο σημείο αυτής Β με συντεταγμένες $X=204.538$ και $\Psi=4.224.080$ (ΕΓΣΑ 87') που ορίζει η τομή της οδού του θέματος με την οδό προς Βλαχάτα, κατόπιν διέρχεται

από το ενδιαμέσο σημείο αυτής Γ με συντεταγμένες $X=204.509$ και $\Psi=4.224.159$ (ΕΓΣΑ 87') που ορίζει η τομή της οδού του θέματος με οδό με κατεύθυνση Βόρεια προς Βλαχάτα επίσης κατόπιν με κατεύθυνση ανατολικά εφαπτόμενα στο μεγαλύτερο τμήμα της με τα Βόρεια όρια του οικισμού Τ.Κ. Λουρδάτων με ενδιαμέσο σημείο αυτής Δ με συντεταγμένες $X=204.966$ και $\Psi=4.224.083$ που ορίζει την τομή της οδού με οδό νότιας κατεύθυνσης προς το εσωτερικό του οικισμού Τ.Κ. Λουρδάτων κατόπιν τέμνει στο ενδιαμέσο σημείο Ε με συντεταγμένες $X=205.192$ και $\Psi=4.224.027$ (ΕΓΣΑ 87') που ορίζει το σημείο τομής της οδού με τα Βορειοδυτικά όρια του οικισμού Τ.Κ. Σιμωτάτων, όπου και εισέρχεται στον οικισμό, κατόπιν τέμνει στο ενδιαμέσο σημείο Ζ με συντεταγμένες $X=205.242$ και $\Psi=4.224.001$ (ΕΓΣΑ 87') που ορίζει το σημείο τομής της οδού με τα όρια του οικισμού Τ.Κ. Σιμωτάτων, όπου και εξέρχεται του οικισμού και τέλος καταλήγει με κατεύθυνση Ανατολικά στο σημείο στο σημείο Η με συντεταγμένες $X=205.340$ και $\Psi=4.223.963$ (ΕΓΣΑ 87'), που ορίζει η τομή της προς αναγνώριση οδού με το όριο του οικισμού Τ.Κ. Σιμωτάτων.


Από τη διαδικασία αναγνώρισης της οδού, εξαιρείτε το τμήμα αυτής Ε-Ζ ως εντός οικισμού Τ.Κ. Σιμωτάτων.


Είναι η κύρια οδός που ενώνει άμεσα τους δύο οικισμούς, ασφαλτοστρωμένη με καλή κατάσταση οδοστρώματος, με γεωμετρικά στοιχεία που επιτρέπουν την κίνηση οχημάτων και συγκοινωνίας, όπως αποτυπώνεται με συνεχή γραμμή πορφυρού χρώματος στα συνημμένο Σεπτέμβριο 2020 υπ' αρ. σχεδ. Τ01 - Γενική Οριζοντιογραφία Ασφαλτοστρωμένης Οδού, με υπόβαθρο κλίμακας 1/5000 της Γ.Υ.Σ. με Α.Φ.Χ. 6134/7 (Αγία Ειρήνη) συντεταγμένο για λογαριασμό της Διεύθυνσης Τεχνικών Υπηρεσιών του Δήμου Αργοστολίου, Νομού Κεφαλονιάς από τον υπάλληλο της Υπηρεσίας Κο Γεράσιμο Π. Φιλιππάτο, Τοπογράφο Μηχανικό Τ.Ε. και την από Σεπτέμβριο 2020 υπ' αρ. σχεδ. Τ02 - Γενική Οριζοντιογραφία Ασφαλτοστρωμένης Οδού, με υπόβαθρο ορθοφωτοχάρτη κλίμακας 1/5000, αρμοδίως συντεταγμένο εκ του ιδίου Τοπογράφου Μηχανικού, που συνοδεύουν ως αναπόσπαστο μέρος, την παρούσα Απόφαση Συντονιστή της Αποκεντρωμένης Διοίκησης Πελοποννήσου, Δυτικής Ελλάδας και Ιονίου.

Από τις κανονιστικές διατάξεις αυτής της Απόφασης δεν προκαλείται δαπάνη σε βάρος του κρατικού προϋπολογισμού και του προϋπολογισμού του οικείου Ο.Τ.Α.

Η ισχύς της παρούσας αρχίζει από τη δημοσίευσή της στην Εφημερίδα της Κυβερνήσεως.



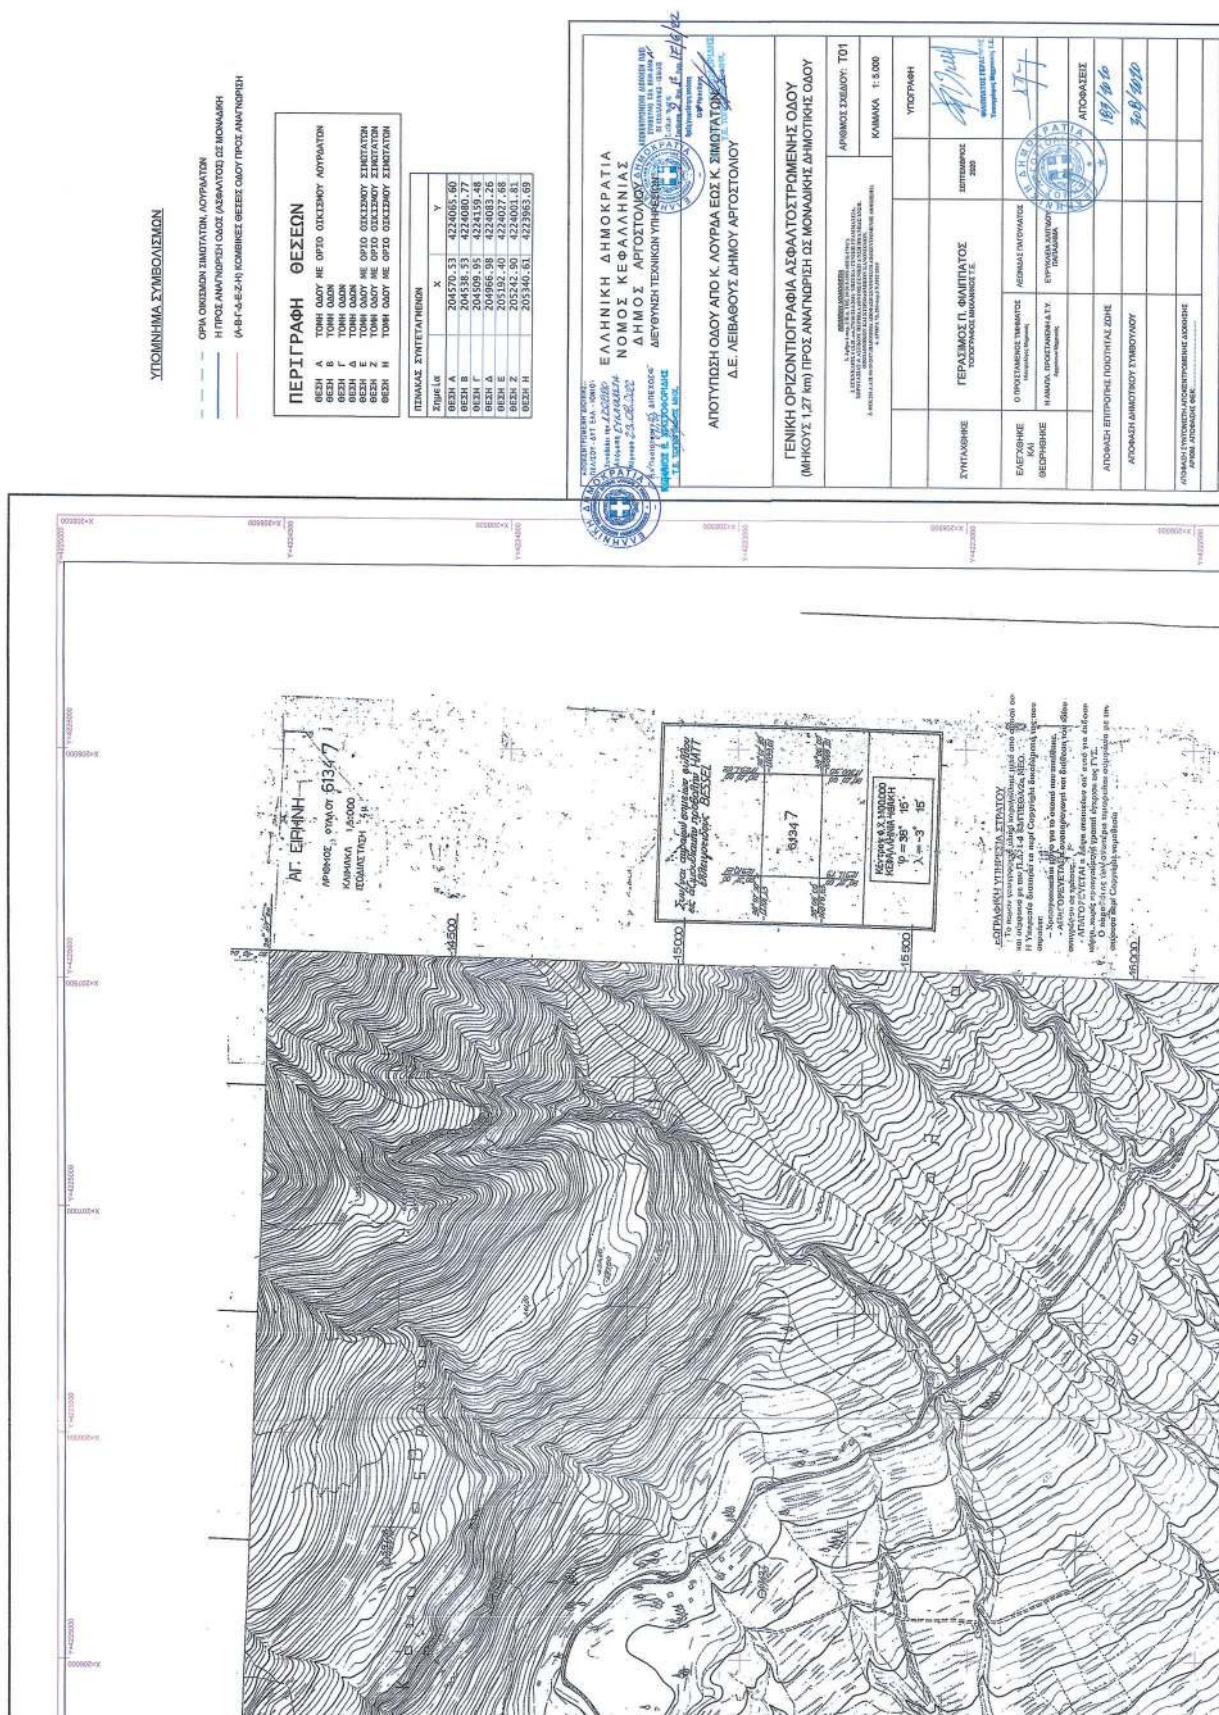

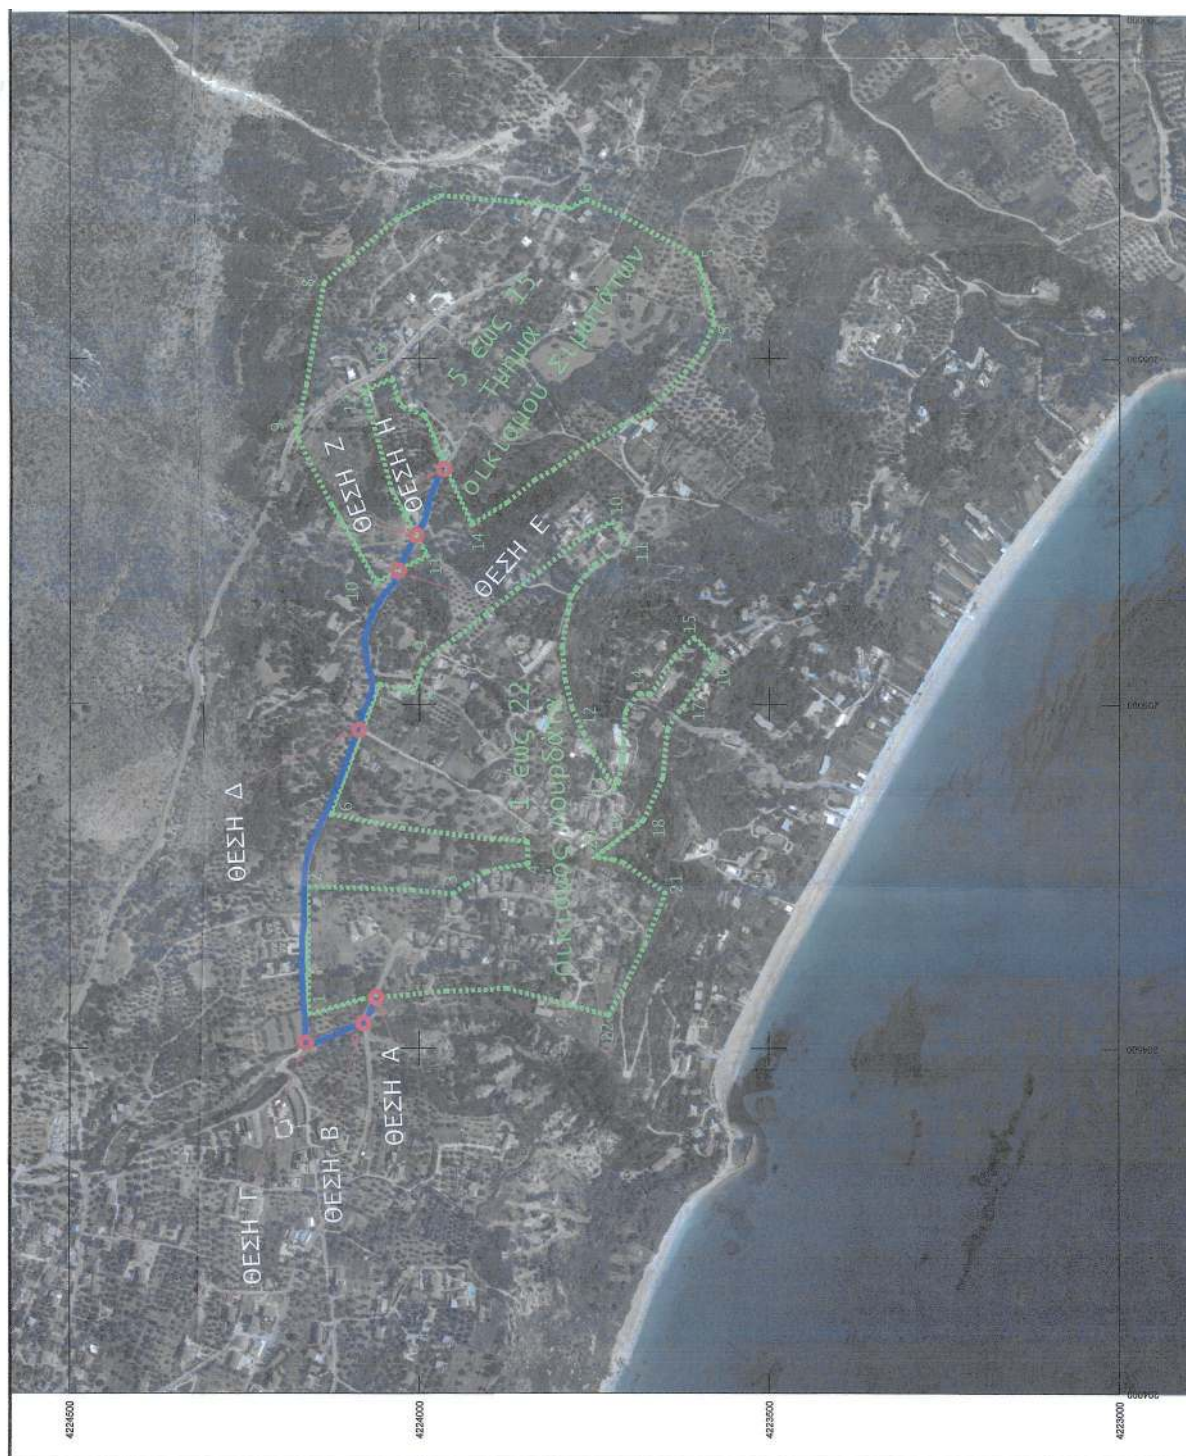

ΕΘΝΙΚΟ ΤΥΠΟΓΡΑΦΕΙΟ
Για τεχνικούς λόγους στο σχεδιάγραμμα,
από το ηλεκτρονικό αρχείο, έγινε
σμίκρυνση κατά ποσοστό **46%**

[illegible]

Η απόφαση αυτή με τα συνημμένα διαγράμματα να δημοσιευθεί στην Εφημερίδα της Κυβερνήσεως.

Κέρκυρα, 23 Αυγούστου 2022

Με εντολή Συντονιστή
Αποκεντρωμένης Διοίκησης
Ο Προϊστάμενος Γενικής Διεύθυνσης
ΧΩ.ΠΕ. και ΑΓ.ΠΟ.

ΔΙΟΝΥΣΙΟΣ ΠΑΝΑΓΙΩΤΟΠΟΥΛΟΣ