



ΕΦΗΜΕΡΙΔΑ ΤΗΣ ΚΥΒΕΡΝΗΣΕΩΣ ΤΗΣ ΕΛΛΗΝΙΚΗΣ ΔΗΜΟΚΡΑΤΙΑΣ

26 Οκτωβρίου 2022

ΤΕΥΧΟΣ ΤΕΤΑΡΤΟ

Αρ. Φύλλου 727

ΠΕΡΙΕΧΟΜΕΝΑ

ΑΠΟΦΑΣΕΙΣ

- 1 Κήρυξη ως αναδασωτέας έκτασης συνολικού εμβαδού 140,343 τ.μ. στη θέση «Ληστού Πέτρα» του Δημόσιου Δάσους Καρυδιάς, του Δήμου Έδεσσας, της ΠΕ Πέλλας.
- 2 Κήρυξη ως αναδασωτέας έκτασης δασικού χαρακτήρα εμβαδού 1.338,00 τ.μ. στη θέση «Στεφάνι», οικισμού Στενωσιάς, Τοπικής Κοινότητας Κουκουνάρας, Δημοτικής Ενότητας Χιλιοχωρίων, Δήμου Πύλου - Νέστορος, Νομού Μεσσηνίας.
- 3 Τροποποίηση του εγκεκριμένου ρυμοτομικού σχεδίου Αμπελώνα στο Ο.Τ. 158 με διάσπαση του σε Ο.Τ. 158Α και Ο.Τ. 158Β και δημιουργία πεζοδρόμου πλάτους 5μ. και ταυτόχρονη μερική μετατόπιση ρυμοτομικών - οικοδομικών γραμμών αυτού αλλά και του έναντι Ο.Τ.98.

ΑΠΟΦΑΣΕΙΣ

Αριθμ. 355853

(1)

Κήρυξη ως αναδασωτέας έκτασης συνολικού εμβαδού 140,343 τ.μ. στη θέση «Ληστού Πέτρα» του Δημόσιου Δάσους Καρυδιάς, του Δήμου Έδεσσας, της ΠΕ Πέλλας.

Ο ΓΕΝΙΚΟΣ ΓΡΑΜΜΑΤΕΑΣ ΔΑΣΩΝ ΤΟΥ
ΥΠΟΥΡΓΕΙΟΥ ΠΕΡΙΒΑΛΛΟΝΤΟΣ ΚΑΙ ΕΝΕΡΓΕΙΑΣ

Έχοντας υπόψη:

1) Την παρ. 3 του άρθρου 117 του Συντάγματος.

2) Τις διατάξεις του ν. 998/1979 «Περί προστασίας δασών και δασικών εν γένει εκτάσεων» (Α' 289) και ειδικότερα:

- Των παρ. 1 και 3 του άρθρου 41,

- της παρ. 1 του άρθρου 38, όπως τροποποιήθηκε με την παρ. 1 του άρθρου 35 του ν. 4280/2014,

- της παρ. 3 του άρθρου 70, όπως προστέθηκε με το άρθρο 12, του ν. 2040/1992 και αντικαταστάθηκε με την παρ. 15 του άρθρου 1 του ν. 3208/2003.

3) Τις υπ' αρ.: α) 160417/1180/80, β) 182447/3049/80 και γ) 154659/24-5-82 διαταγές του Υπ. Γεωργίας:

4) Το άρθρο 2 του ν. 4824/2021, με το οποίο κυρώθηκε η από 13-8- 2021 Πράξη Νομοθετικού Περιεχομένου (Α' 143) «Εκτακτα μέτρα για την αποτελεσματική προστασία και την ταχεία αποκατάσταση του φυσικού περιβάλλοντος, την άμεση στήριξη των πληγέντων από τις πυρκαγιές Ιουλίου/Αυγούστου 2021 και συναφείς διατάξεις» (Α' 156).

5) Την παρ. 2 του άρθρου 26 του ν. 4061/2012 «Διαχείριση και προστασία ακινήτων του Υπουργείου Αγροτικής Ανάπτυξης και Τροφίμων - Λοιπές ρυθμίσεις, μεταβατικές και καταργούμενες διατάξεις».

6) Τον ν. 3852/2010 «Περί νέας αρχιτεκτονικής της Αυτοδιοίκησης και Αποκεντρωμένης Διοίκησης - Πρόγραμμα Καλλικράτης» (Α' 87).

7) Τα άρθρα 28 και 28 Α του ν. 4325/2015 «Εκδημοκρατισμός της Διοίκησης Καταπολέμηση της Γραφειοκρατίας και Ηλεκτρονική Διακυβέρνηση. Αποκατάσταση αδικιών και άλλες διατάξεις» (Α' 47).

8) Το π.δ. 70/2015 (Α' 114) περί ανασύστασης Υπουργείων και μετονομασίας Υπουργείου Παραγωγικής Ανασυγκρότησης, Περιβάλλοντος και Ενέργειας σε Υπουργείο Περιβάλλοντος και Ενέργειας.

9) Τον ν. 4368/2016 «Μέτρα για την επιτάχυνση του κυβερνητικού έργου και άλλες διατάξεις» (Α' 21).

10) Το π.δ. 81/2019 «Σύσταση, Συγχώνευση, μετονομασία και κατάργηση υπουργείων και καθορισμός των αρμοδιοτήτων τους- Μεταφορά υπηρεσιών και αρμοδιοτήτων μεταξύ Υπουργείων» (Α' 119).

11) Τα άρθρα 75-83 του Κεφαλαίου ΙΑ «Ψηφιακή Διαφάνεια- Πρόγραμμα Διαύγεια», τον ν. 4727/2020 «Ψηφιακή Διακυβέρνηση (Ενσωμάτωση στην Ελληνική Νομοθεσία της Οδηγίας (ΕΕ) 2016/2102 και της Οδηγίας (ΕΕ) 2019/1024)- Ηλεκτρονικές Επικοινωνίες (Ενσωμάτωση στο Ελληνικό Δίκαιο της Οδηγίας (ΕΕ) 2018/1972) και άλλες διατάξεις» (Α' 184) και του ν. 3861/2010 (Α' 112).

12) Την υπό στοιχεία ΥΠΕΝ/ΔΔΥ/74135/6765/30.7.2020 απόφαση του Υπηρεσιακού Γραμματέα του ΥΠΕΝ «Ορισμός Αναπληρωτή Προϊσταμένου Γενικής Διεύθυνσης Δασών και Δασικού Περιβάλλοντος» ΑΔΑ: 6ΡΛ34653Π8-028).

13) Το π.δ. 2/04-01-2021 «Διορισμός Υπουργών, Αναπληρωτών Υπουργών και Υφυπουργών» (Α' 2).

14) Το π.δ. 29/2022 «Τροποποίηση του π.δ. 132/2017 "Οργανισμός Υπουργείου Περιβάλλοντος και Ενέργειας (Υ.Π.ΕΝ.)" (Α' 160)» (Α' 77).

15) Τα άρθρα 47 έως και 55 του ν. 4915/2022 (Α' 63) περί διατάξεων για την ολοκλήρωση της μεταφοράς των Δασικών Υπηρεσιών στο Υπουργείο Περιβάλλοντος.

16) Το άρθρο 1 του π.δ. 6/2022 «Σύσταση Γενικής Γραμματείας Δασών στο Υ.Π.Ε.Ν» (Α' 17).

17) Την υπό στοιχεία ΥΠΕΝ/ΥΠΡΓ/11835/1139/8.2.2022 απόφαση του Πρωθυπουργού «Διορισμός Γενικού Γραμματέα Δασών του Υπουργείου Περιβάλλοντος και Ενέργειας (Υ.Ο.Δ.Δ. 76).

18) Την υπό στοιχεία ΥΠΕΝ/ΔΔΥ/48478/3594/16.5.2022 κοινή υπουργική απόφαση «Καθορισμός των διοικητικών λεπτομερειών μεταφοράς των δασικών υπηρεσιών, του αντίστοιχου προσωπικού και λοιπών θεμάτων της παρ. 5 του άρθρου τρίτου της από 13.8.2021 Πράξης Νομοθετικού Περιεχομένου (Α' 143), η οποία κυρώθηκε με το άρθρο 2 του ν. 4824/2021 (Α' 156)» (Β' 2415).

19) Την υπό στοιχεία ΥΠΕΝ/ΔΔΥ/50878/3749/20.5.2022 «Εγκύκλιες οδηγίες για την λειτουργία των Περιφερειακών Δασικών Υπηρεσιών, χρήση λογοτύπου» εγκύκλιο διαταγή του ΥΠΕΝ (ΑΔΑ: ΓΒΩ4653Π8-ΩΧ6).

20) Την υπό στοιχεία ΥΠΕΝ/ΔΔΥ/70401/5167/6.7.2022 υπουργική απόφαση «Τοποθέτηση Προϊσταμένων σε θέσεις ευθύνης επιπέδου Γενικής Διεύθυνσης στις Επιθεωρήσεις Εφαρμογής Δασικής Πολιτικής του Υπουργείου Περιβάλλοντος και Ενέργειας» (ΑΔΑ: Ω8ΔΡ4653Π8-7ΨΡ).

21) Την υπό στοιχεία ΥΠΕΝ/ΔΝΕΠ/83988/2740/26.8.2022 υπουργική απόφαση «Εξουσιοδότηση υπογραφής «Με εντολή Υπουργού» του Υπουργού Περιβάλλοντος και Ενέργειας και «Με εντολή Γενικού Γραμματέα Δασών» του Γενικού Γραμματέα Δασών του Υπουργείου Περιβάλλοντος και Ενέργειας, κατά λόγο αρμοδιότητας στον Προϊστάμενο της Γενικής Διεύθυνσης Δασών και Δασικού Περιβάλλοντος της Γενικής Γραμματείας Δασών του Υ.Π.Ε.Ν., στους Προϊσταμένους των Επιθεωρήσεων Εφαρμογής Δασικής Πολιτικής και στους Προϊσταμένους

των Διευθύνσεων, Δασαρχείων και Τμημάτων που υπάγονται σε αυτές» (Β' 4528).

22) Την υπ' αρ. 239767/18-7-2022 πρόταση του Δασαρχείου Έδεσσας περί κήρυξης ως αναδασωτέας της αναφερόμενης στο θέμα έκτασης.

23) Το γεγονός ότι από την παρούσα απόφαση δεν προκύπτει δαπάνη εις βάρος του Δημοσίου, αποφασίζουμε:

Κηρύσσουμε ως αναδασωτέα, με σκοπό την αποκατάσταση της δασικής βλάστησης με φυσική αναδάσωση, το δάσος, συνολικού εμβαδού 140,343 τ.μ., το οποίο στις 19-4-2022 διαπιστώθηκε ότι εκχερσώθηκε παράνομα. Η έκταση βρίσκεται στη θέση «Ληστού Πέτρα» του Δημόσιου Δάσους Καρυδιάς, του Δήμου Έδεσσας, της ΠΕ Πέλλας και απεικονίζεται στο συνημμένο τοπογραφικό διάγραμμα κλιμ. 1: 250 ενώ η θέση του είναι σημειωμένη σε απόσπασμα φύλλου χάρτη ΓΥΣ «Άρνισα» κλιμ. 1:50.000, το οποίο συνοδεύει την απόφαση.

Η έκταση προσδιορίζεται από τα στοιχεία 1, 2, 3....10, 11, 1 και σύνορα:

Βόρεια: Με δασική έκταση

Νότια: Με δασική έκταση


Ανατολικά: Με δασική

Δυτικά: Με δασική έκταση,

οι συντεταγμένες των οποίων δίδονται στον συνημμένο πίνακα.

Κατά της παρούσας απόφασης επιτρέπεται υποβολή αίτησης ακύρωσης στο Τριμελές Εφετείο Θεσσαλονίκης (άρθρο 47 του ν. 3900/2010, Α' 213), εντός προθεσμίας εξήντα (60) ημερών, αρχόμενη από την επόμενη της δημοσίευσής της (άρθρο 46 του π.δ. 18/1989).

Επίσης κατά της παρούσας απόφασης επιτρέπεται υποβολή αίτησης ανάκλησης ή τροποποίησης προς τον οικείο Συντονιστή της Αποκεντρωμένης Διοίκησης από οποιονδήποτε έχει έννομο συμφέρον, σύμφωνα με τις διατάξεις της παρ. 3 του άρθρου 35 του ν. 4280/2014, της παρ. 4 του άρθρου 44 του ν. 998/1979.

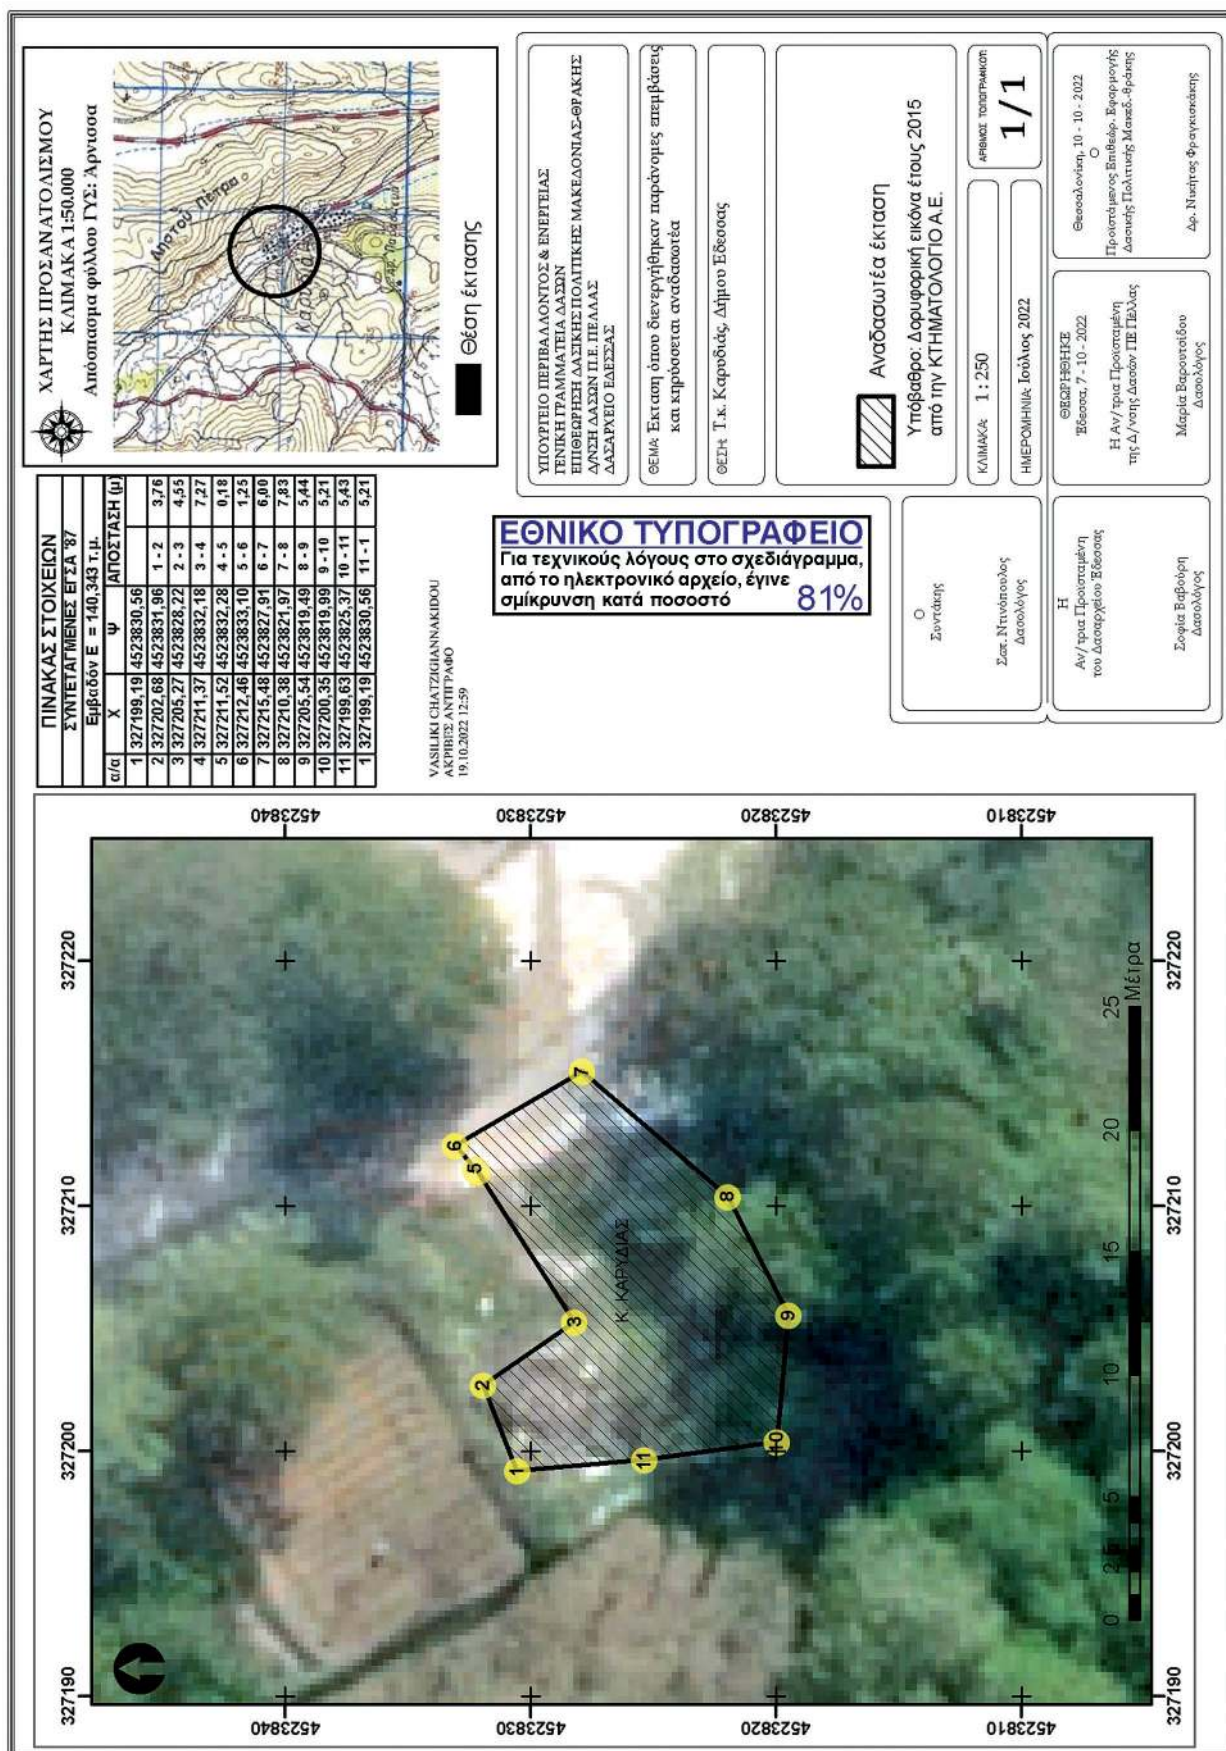

Η απόφαση αυτή να δημοσιευθεί στην Εφημερίδα της Κυβερνήσεως.

Θεσσαλονίκη, 10 Οκτωβρίου 2022

Με εντολή Γενικού Γραμματέα Δασών
Ο Προϊστάμενος Επιθεώρησης Εφαρμογής
Δασικής Πολιτικής Μακεδονίας - Θράκης
ΝΙΚΗΤΑΣ ΦΡΑΓΚΙΣΚΑΚΗΣ

Αριθμ. 366910

(2)

Κήρυξη ως αναδασωτέας έκτασης δασικού χαρακτήρα εμβαδού 1.338,00 τ.μ. στη θέση «Στεφάνι», οικισμού Στενωσιάς, Τοπικής Κοινότητας Κουκουνάρας, Δημοτικής Ενότητας Χιλιχωρίων, Δήμου Πύλου - Νέστορος, Νομού Μεσσηνίας.

Ο ΓΕΝΙΚΟΣ ΓΡΑΜΜΑΤΕΑΣ ΔΑΣΩΝ ΤΟΥ
ΥΠΟΥΡΓΕΙΟΥ ΠΕΡΙΒΑΛΛΟΝΤΟΣ ΚΑΙ ΕΝΕΡΓΕΙΑΣ

Έχοντας υπόψη:

1. Την παρ. 1 του άρθρου 24 και την παρ. 3 του άρθρου 117 του Συντάγματος.

2. Το άρθρο 90 του π.δ. 63/2005 «Κωδικοποίηση νομοθεσίας για την Κυβέρνηση και τα Κυβερνητικά όργανα» (Α' 98), όπως διατηρήθηκε σε ισχύ με την παρ. 22 του άρθρου 119 του ν. 4622/2019 (Α' 133).

3. Την από 13-8-2021 Πράξης Νομοθετικού Περιεχομένου «Εκτακτα μέτρα για την αποτελεσματική προστασία και την ταχεία αποκατάσταση του φυσικού περιβάλλοντος, την άμεση στήριξη των πληγέντων από τις πυρκαγιές του Ιουλίου/Αυγούστου 2021 και συναφείς διατάξεις (Α' 143), η οποία κυρώθηκε με το άρθρο 2 του ν. 4824/2021 (Α' 156).

4. Τα άρθρα 47 έως 55 του ν. 4915/2022 (Α' 63) περί ολοκλήρωσης της μεταφοράς των δασικών υπηρεσιών στο Υπουργείο Περιβάλλοντος και Ενέργειας.

5. Την υπ' αρ. 160635/10-9-2021 διαπιστωτική πράξη του Συντονιστή της Αποκεντρωμένης Διοίκησης Πελοποννήσου Δυτικής Ελλάδας και Ιονίου «Μεταφορά προσωπικού των Δασικών Υπηρεσιών της Αποκεντρωμένης Διοίκησης Πελοποννήσου, Δυτικής Ελλάδας και Ιονίου στο Υπουργείο Περιβάλλοντος και Ενέργειας» (Β' 4493/2021) (ΑΔΑ: ΨΡΔΟΟΡ1Φ-Ω9Υ).

6. Την υπό στοιχεία ΥΠΕΝ/ΔΔΥ/50878/3749/20-5-2022 εγκύκλιο διαταγή ΥΠΕΝ «Εγκύκλιες οδηγίες για τη λειτουργία των Περιφερειακών Δασικών Υπηρεσιών, χρήση λογοτύπου» (ΨΓΒΩ4653Π8-ΩΧ6).

7. Τον ν. 3208/2003 (Α' 303).

8. Τον ν. 998/1979 «Περί προστασίας δασών και δασικών εν γένει εκτάσεων (Α' 289) και ειδικότερα:

α) Τις παρ. 1 και 3 του άρθρου 41, β) την παρ. 1 του άρθρου 38 όπως αντικαταστάθηκε από την παρ. 1 του άρθρου 35 του ν. 4280/2014 (Α' 159) και από το άρθρο 32 του ν. 4342/2015 (Α' 143) και γ) την παρ. 3 του άρθρου 70, όπως αντικαταστάθηκε από την παρ. 15 του άρθρου 1 του ν. 3208/2003 (Α' 303).

9. Τις υπ' αρ. διαταγές του Υπουργείου Γεωργίας: α) 160417/1180/8-7-80 και β) 182447/3049/24-9-80.

10. Την υπ' αρ. 221525/4195/21-9-2011 διαταγή Υπ.Π.Ε.Κ.Α. (ΑΔΑ: 4Α8Η0-ΙΔΩ).

11. Το υπ' αρ. 153373/441/22-2-2017 έγγραφο Υπ.Π.ΕΝ. (ΑΔΑ: 61ΤΗ4653Π8-Ω7Θ) «Περιοχές κηρυγμένων αναδασωτέων εκτάσεων στους αναρτημένους δασικούς χάρτες».

12. Την υπό στοιχεία ΥΠΕΝ/ΔΝΕΠ/83988/2740/25.8.2022 υπουργική απόφαση «Εξουσιοδότηση υπογραφής «Με εντολή Υπουργού» του Υπουργού Περιβάλλοντος και Ενέργειας και «Με εντολή Γενικού Γραμματέα Δασών» του Γενικού Γραμματέα Δασών του Υπουργείου Περιβάλλοντος και Ενέργειας, κατά λόγο αρμοδιότητας στον Προϊστάμενο της Γενικής Διεύθυνσης Δασών και Δασικού Περιβάλλοντος της Γενικής Γραμματείας Δασών του Υ.Π.ΕΝ., στους Προϊσταμένους των Επιθεωρήσεων Εφαρμογής Δασικής Πολιτικής και στους Προϊσταμένους των Διευθύνσεων, Δασαρχείων και Τμημάτων που υπάγονται σε αυτές» (Β' 4528).

13. Την υπ' αρ. 116228/20-7-2022 πρόταση του Δασαρχείου Καλαμάτας περί κηρύξεως ως αναδασωτέας, της αναφερομένης στο θέμα έκτασης, αποφασίζουμε:

Κηρύσσουμε ως αναδασωτέα, με σκοπό την προστασία για την επαναδημιουργία της δασικής βλάστησης, αποτελούμενης από άτομα σχίνου, πουρναριού, κ.λπ. που καταστράφηκε από πυρκαγιά που εκδηλώθηκε την 4η-4-2022 την δημόσια δασική έκταση - δημόσιο δάσος εμβαδού χιλίων τριακοσίων τριάντα οκτώ τετραγωνικών μέτρων (1.338,00 στρ.) που βρίσκεται στη θέση «Στεφάνι», οικισμού Στενωσιάς, περιοχής Τοπικής Κοινότητας Κουκουνάρας, Δημοτικής Ενότητας Χιλιχωρίων, Δήμου Πύλου - Νέστορος του Νομού Μεσσηνίας που προσδιορίζεται από τα σημεία Α, Β, Γ, Δ, Ε, Ζ, Η, Θ, Ι, Κ, Λ, Μ, Ν, Ξ, Ο, Α και έχει όρια:

Ανατολικά: Δημόσια δασική έκταση - δημόσιο δάσος, ελαιώνες.

Δυτικά: Δημόσια δασική έκταση - δημόσιο δάσος.

Βόρεια: Δημόσια δασική έκταση - δημόσιο δάσος.

Νότια: Ελαιώνες.

Όπως φαίνεται στο από 5-7-2022 συνημμένο τοπογραφικό διάγραμμα κλίμακας 1:1.000 που συντάχθηκε από τον Δασοπόνο του Δασαρχείου Καλαμάτας Κυριάκο Πίκουλα και εντοπίζεται στο απόσπασμα Φ.Χ. «Πύλος» κλίμακας 1:50.000 και αποτελεί αναπόσπαστο μέρος της απόφασης αυτής.


Προβλέπεται φυσική αναγέννηση της δασικής βλάστησης που καταστράφηκε. Άσκηση αίτησης ακύρωσης κατά αυτής κατατίθεται ενώπιον του (οικείου) Τριμελούς Εφετείου εντός εξήντα (60) ημερών από την επόμενη της δημοσίευσης ή της κοινοποίησής της.

Από την εφαρμογή των κανονιστικών διατάξεων της απόφασης αυτής δεν προκαλείται δαπάνη σε βάρος του κρατικού προϋπολογισμού σύμφωνα με το άρθρο 90 του π.δ. 63/2005 «Κωδικοποίηση νομοθεσίας για την Κυβέρνηση και τα Κυβερνητικά όργανα» (Α' 98), όπως διατηρήθηκε σε ισχύ με την παρ. 22 του άρθρου 119 του ν. 4622/2019 (Α' 133)

ΤΟΠΟΓΡΑΦΙΚΟ ΔΙΑΓΡΑΜΜΑ
ΔΗΜΟΣΙΑΣ ΔΑΣΙΚΗΣ ΕΚΤΑΣΗΣ – ΔΗΜΟΣΙΟΥ ΔΑΣΟΥΣ ΣΥΝΟΛΙΚΟΥ ΕΜΒΑΔΟΥ 1,338 στρ. ΣΤΗ ΘΕΣΗ "ΣΤΕΦΑΝΙ" ΠΕΡΙΟΧΗ ΤΟΥ ΟΙΚΙΣΜΟΥ ΣΤΕΝΩΣΙΑΣ, ΤΟΠΙΚΗΣ ΚΟΙΝΟΤΗΤΑΣ ΚΟΥΚΟΥΝΑΡΑΣ, ΔΗΜΟΤΙΚΗΣ ΕΝΟΤΗΤΑΣ ΧΙΛΙΟΧΩΡΙΩΝ ΤΟΥ ΔΗΜΟΥ ΠΥΛΟΥ - ΝΕΣΤΟΡΟΣ ΠΟΥ Η ΒΛΑΣΤΗΣΗ ΚΑΤΑΣΤΡΑΦΗΚΕ ΑΠΟ ΠΥΡΚΑΓΙΑ ΤΗΝ 4-4-2022

ΠΙΝΑΚΑΣ ΣΥΝΤΕΤΑΓΜΕΝΩΝ



A	298303.7984	4092066.3395
B	298316	4092089
Γ	298324.3920	4092094.6517
Γ1	298324.4989	4092091.9946
Δ	298341	4092108
Ε	298367.8906	4092124.2738
Ζ	298376.0991	4092112.9817
Η	298377.2204	4092108.6729
Θ	298368.2907	4092102.3891
Ι	298369.0303	4092095.7745
Κ	298345.1396	4092087.1755
Λ	298338.7730	4092084.3901
Μ	298334.5563	4092082.5453
Ν	298326.7084	4092077.4672
Ξ	298323.3115	4092075.2692
Ο	298314.0510	4092069.6468

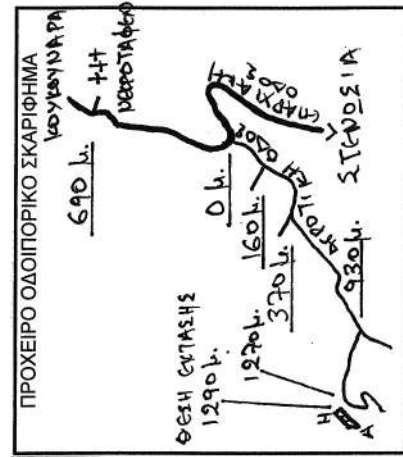

*Αντικα στην αρχική
366910/20-10-2022 αντιστοίχ
Διανκ δακνύ μετρήσει*

ΕΘΝΙΚΟ ΤΥΠΟΓΡΑΦΕΙΟ
Για τεχνικούς λόγους στο σχεδιάγραμμα, από το ηλεκτρονικό αρχείο, έγινε σμίκρυνση κατά ποσοστό **82%**

ΚΛΙΜΑΚΑ 1:1000
ΚΑΜΕΝΗ ΕΚΤΑΣΗ
 $E = E(\Delta\Delta) + E(\Lambda\Lambda) = 1,338$ στρ.

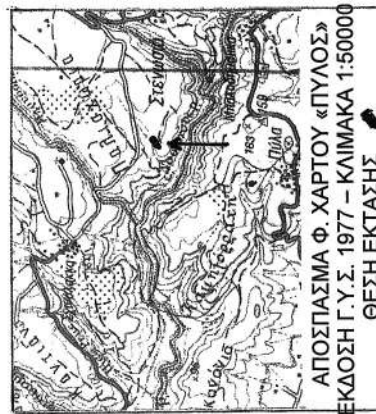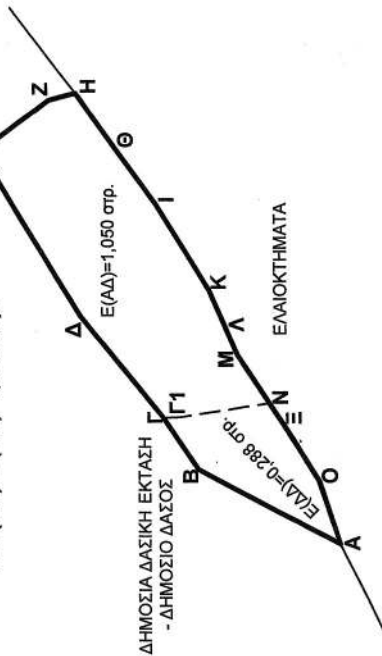

ΠΥΛΟΣ 5-7-2022
Ο ΣΥΝΤΑΚΤΗΣ

ΚΑΛΑΜΑΤΑ 20-7-2022
Ο ΔΙΕΥΤΗΡΗΣ ΤΗΣ ΚΑΛΑΜΑΤΑΣ

ΚΑΛΑΜΑΤΑ 26-7-2022
Ο ΔΙΕΥΤΗΡΗΣ ΤΗΣ ΚΑΛΑΜΑΤΑΣ

Πληρ. 20-10-2022
Γ.Γ. Δακνύ τω ΥΠ.Ε.Ν.
Διανκ δακνύ μετρήσει
Διανκ δακνύ μετρήσει



ΚΥΡΙΑΚΟΣ ΠΙΚΟΥΛΑΣ
ΔΑΣΟΛΟΓΟΣ

ΣΠΥΡΟΣ ΚΑΤΣΙΠΟΛΑΣ
ΔΑΣΟΛΟΓΟΣ

ΓΕΩΡΓΙΟΣ ΣΩΤΗΡΟΠΟΥΛΟΣ
ΔΑΣΟΛΟΓΟΣ

Η απόφαση αυτή να δημοσιευθεί στην Εφημερίδα της Κυβερνήσεως

Πάτρα 20 Οκτωβρίου 2022

Με Εντολή Γενικού Γραμματέα Δασών
Ο Προϊστάμενος Επιθεώρησης
Εφαρμογής Δασικής Πολιτικής
Πελοποννήσου Δυτικής Αττικής και Ιονίου
ΝΙΚΗΤΑΣ ΜΑΖΗΣ

Αριθμ. 401556

(3)

Τροποποίηση του εγκεκριμένου ρυμοτομικού σχεδίου Αμπελώνα στο Ο.Τ. 158 με διάσπαση του σε Ο.Τ. 158Α και Ο.Τ. 158Β και δημιουργία πεζοδρόμου πλάτους 5μ. και ταυτόχρονη μερική μετατόπιση ρυμοτομικών - οικοδομικών γραμμών αυτού αλλά και του έναντι Ο.Τ.98.

Ο ΠΕΡΙΦΕΡΕΙΑΡΧΗΣ ΘΕΣΣΑΛΙΑΣ

Έχοντας υπόψη:

1. Τα άρθρα 3, 186 και 283 του ν. 3852/2010 «Νέα Αρχιτεκτονική της Αυτοδιοίκησης κ.λπ. (Καλλικράτης)» (Α' 87).
2. Το π.δ. 129/23-12-2010 «Οργανισμός της Περιφέρειας Θεσσαλίας» (Α' 222), όπως τροποποιήθηκε με την υπ' αρ. 15840/156612/04-10-2018 απόφαση του Συντονιστή Αποκεντρωμένης Διοίκησης Θεσσαλίας - Στερεάς Ελλάδας (Β' 4788).
3. Το ν.δ. της 17-7-23 (Α' 228) «Περί σχεδίων πόλεων, κωμών και συνοικισμών του Κράτους και οικοδομής αυτών».
4. Τον ν. 1337/1983 (Α' 33).
5. Το άρθρο 152 και 154 του π.δ.14/1999 «Κώδικας Βασικής Πολεοδομικής Νομοθεσίας» (Δ' 580).
6. Τις διατάξεις του άρθρου 29 του ν. 2831/2000 «Περί τροποποίησης των διατάξεων του ν. 1577/1985 - Γ.Ο.Κ. και άλλες πολεοδομικές διατάξεις» (Α' 140) όπως αντικαταστάθηκαν με το άρθρο 10 του ν. 3044/2002 περί «Μεταφοράς συντελεστού δομήσεως κ.λπ.» (Α' 197).
7. Τις διατάξεις της παρ. 8 του άρθρου 4 του ν. 2508/1997.
8. Τις διατάξεις του ν. 4067/2012 «Νέος Οικοδομικός Κανονισμός» (Α' 79).
9. Την υπό στοιχεία Εγκ.-43511/161/55/13.6.1988 (Εγκ. 55/88) «Οδηγίες και προδιαγραφές για τροποποιήσεις, επεκτάσεις, ρυμοτομικών σχεδίων».
10. Την υπό στοιχεία Εγκ.-18894/6/5.5.2006 (Εγκ.6/06) «Άσκηση αρμοδιοτήτων πολεοδομικού σχεδιασμού».
11. Την υπό στοιχεία Εγκ.-29829/14.6.2012 (Εγκ. 10/2012) «Αρμοδιότητες γνωμοδότησης ΣΥ.ΠΟ.Θ.Α. Περιφερειακών Ενοτήτων/Περιφερειών για θέματα πολεοδομικού σχεδιασμού».
12. Τον ν. 4315/2014 «Πράξεις εισφοράς σε γη και σε χρήμα - Ρυμοτομικές απαλλοτριώσεις και άλλες διατάξεις» (Α' 269).
13. Το από 18-12-1917 β.δ. περί «Εγκρίσεως διαγράμματος ρυμοτομίας της κωμόπολης Καζακλάρ» (Α' 300).
14. Το από 28-08-1920 β.δ. περί «Προσδιορισμού ελαχίστων όρων του εμβαδού, προσώπου και βάθους

των οικοπέδων προς ανέγερση οικιών εν τη κωμόπολη Καζακλάρ.» (Α' 200).

15. Την από 30-11-1934 υπουργική απόφαση περί «Εγκρίσεως σχεδίου Αμπελώνας» (Α' 429).

16. Το από 13-10-1956 β.δ. περί «Τροποποιήσεως του ρυμοτομικού σχεδίου Αμπελώνας Λαρίσης και των όρων δομήσεως» (Α' 256).

17. Την υπ' αρ. 1/2021 ομόφωνη απόφαση Συμβουλίου Κοινότητας Αμπελώνα περί θετικής εισήγησης επί αιτηθείσας τροποποίησης.

18. Την υπ' αρ. 536/20-05-2021 εισήγηση του Τμήματος Πολεοδομίας - Υπ. Δόμησης προς την Επιτροπή Ποιότητας Ζωής του Δήμου Τυρνάβου.

19. Την υπ' αρ. 10/2021 ομόφωνη απόφαση της Επιτροπής Ποιότητας Ζωής του Δήμου Τυρνάβου.

20. Την υπ' αρ. 91/2021 ομόφωνη απόφαση του Δημοτικού συμβουλίου Δήμου Τυρνάβου περί έγκρισης τροποποίησης του ρυμοτομικού σχεδίου.

21. Τα τοπογραφικά διαγράμματα, που συντάχθηκαν από τον Πολ. Μηχανικό Π.Ε. Μενέλαο Τζαφέτα και θεωρήθηκαν από το Δήμαρχο Τυρνάβου Κόκκουρα Ιωάννη και συνοδεύουν την υπ' αρ. 91/2021 απόφαση του Δ.Σ. Δήμου Τυρνάβου.

22. Τη δημοσίευση της περίληψης της υπ' αρ. 91/2021 απόφασης του Δημοτικού Συμβουλίου Τυρνάβου από δύο ημερήσιες τοπικές εφημερίδες Ελευθερία και Kosmoslarissa στις 29 και 30 Ιουλίου 2021.

23. Την υπ' αρ. οικ. 816/09-07-2021 ανακοίνωση του Δήμου Τυρνάβου της υπ' αρ. 91/2021 ομόφωνης απόφασης του Δημοτικού Συμβουλίου Τυρνάβου.

24. Τα αποδεικτικά επίδοσης της υπ' αρ. 91/2021 απόφασης του Δημοτικού Συμβουλίου Δήμου Τυρνάβου προς τους άμεσα ενδιαφερομένους.

25. Την υπ' αρ. οικ. 1249/11-10-2021 βεβαίωση του Δημάρχου Τυρνάβου, σύμφωνα με την οποία δε ρυμοτομείται εξ ολοκλήρου ή τόσο ώστε να καθίσταται μη άρτιο κανένα οικόπεδο, με την προτεινόμενη τροποποίηση.

26. Την υπ' αρ. οικ. 1253/11-10-2021 βεβαίωση του Δημάρχου Τυρνάβου, σύμφωνα με την οποία δεν υποβλήθηκαν ενστάσεις κατά της υπ' αρ. 91/2021 απόφασης του Δημοτικού Συμβουλίου.

27. Το υπ' αρ. οικ. 1252/11-10-2021 έγγραφο της Διεύθυνσης Τεχνικών Υπηρεσιών και Πολεοδομίας του Δήμου Τυρνάβου, με το οποίο μας διαβιβάστηκε ο φάκελος της προτεινόμενης τροποποίησης.

28. Το υπ' αρ. 98325/14-03-2022 έγγραφο της υπηρεσίας προς το Δήμο Τυρνάβου, με το οποίο ζητήθηκε διόρθωση των τοπογραφικών διαγραμμάτων.

29. Το υπ' αρ. 761/2022 έγγραφο της Διεύθυνσης Τεχνικών Υπηρεσιών και Πολεοδομίας του Δήμου Τυρνάβου, με το οποίο μας διαβιβάστηκαν τα νέα τοπογραφικά διαγράμματα.

30. Την από 09-08-2022 εισήγηση προς το ΣΥ.ΠΟ.Θ.Α. Π.Ε. Λάρισας, η οποία διαβιβάστηκε με το υπ' αρ. 317797/09-08-2022 έγγραφο.

31. Το υπ' αρ. 19/13-09-2022 έγγραφο του Συμβουλίου Πολεοδομικών Θεμάτων και Αμφισβητήσεων Π.Ε. Λάρισας (υπ' αρ. εισερχ. 363010/19-09-2022, με το οποίο διαβιβάστηκε το απόσπασμα του 5ου πρακτικού (πράξη

19η) της συνεδρίασης της 13ης Σεπτεμβρίου του 2022 του ΣΥ.ΠΟ.Θ.Α. Π.Ε. Λάρισας, σύμφωνα με οποίο το Συμβούλιο γνωμοδότησε ομόφωνα κατ' εισηγήσης.

Επειδή:

1. Ο φάκελος είναι πλήρης, από τυπικής απόψεως, όσον αφορά τα απαιτούμενα δικαιολογητικά που πρέπει να περιέχονται, (όπως αυτά ορίζονται στις σχετικές με το θέμα εγκυκλίου του Υ.ΠΕ.ΧΩ.Δ.Ε.).

2. Σύμφωνα με την παρ. 1.3α του άρθρου 1 του ν.δ. 17-7-1923, κάθε τροποποίηση εγκεκριμένου ρυμοτομικού σχεδίου πρέπει να κατευθύνεται από πολεοδομικά κριτήρια και να αποβλέπει στην θεραπεία πολεοδομικών αναγκών, υγιεινής, συγκοινωνίας, ασφάλειας, οικονομίας και αισθητικής, τις οποίες εμφανίζει η οικιστική ανάπτυξη και διαμόρφωση της πόλης στην εξέλιξή της.

3. Με την προτεινόμενη τροποποίηση μετατοπίζεται στο Ο.Τ.158 η ρυμοτομική - οικοδομική γραμμή επί της οδού Μιαούλη με προσαρμογή πάνω στη διαμορφωμένη από τοιχεία και περιφράξεις κατάσταση, ενώ κρίνεται αναγκαία καθώς έτσι εξασφαλίζεται η συνέχεια της εγκεκριμένης οδού και δεν υπάρχει απομείωση των κοινόχρηστων χώρων, (αντίθετα αύξηση κατά 3,5μ. του πλάτους της οδού), ούτε και οικονομική επιβάρυνση του Δήμου αφού ο δρόμος είναι ασφαλοστρωμένος και διέρχονται εντός αυτού δίκτυα.

4. Με την προτεινόμενη τροποποίηση διασπάται το Ο.Τ. 158 σε Ο.Τ.158Α και Ο.Τ.158Β, με δημιουργία πεζόδρομου μεταξύ αυτών πλάτους 5μ. και δεδομένου ότι εν της πράγμασι υφίσταται μη εγκεκριμένος χαλικόδρομος, διερχόμενος από δίκτυο της ΔΕΗ, έχουμε μία αύξηση κοινόχρηστων χώρων περί τα 498 τ.μ.

5. Σύμφωνα με την παρ. 4α του άρθρου 10 του ν. 3044/2002, οι τροποποιήσεις εγκεκριμένων ρυμοτομικών σχεδίων πόλεων δεν πρέπει να επιφέρουν μείωση

της συνολικής επιφάνειας κοινόχρηστων χώρων, ούτε των αναγκαίων κοινωφελών χώρων σύμφωνα με τα γενικά πλαίσια χρήσεων γης (ΓΠΣ, ΣΧΟΟΑΠ). Στη συγκεκριμένη περίπτωση υπάρχει αύξηση του ισοζυγίου των κοινόχρηστων χώρων κατά 3.836 τ.μ. μετά την ενοποίηση του Ο.Τ.99 (Κ.Χ.) και του Ο.Τ. 98 σε ένα νέο ΟΤ98-Κ.Χ.

6. Κατά της υπ' αρ. 91/2021 απόφασης του Δημοτικού Συμβουλίου Δήμου Τυρνάβου δεν υποβλήθηκαν ενστάσεις, όπως προκύπτει από την υπ' αρ. οικ. 1253/11.10.2021 βεβαίωση του Δημάρχου Τυρνάβου.

7. Από τις κανονιστικές διατάξεις της παρούσας απόφασης δεν προκαλείται δαπάνη σε βάρος του Κρατικού προϋπολογισμού και προϋπολογισμού του οικείου Ο.Τ.Α., αποφασίζει:

1. την έγκριση της τροποποίησης του εγκεκριμένου ρυμοτομικού σχεδίου Αμπελώνα στο Ο.Τ. 158 με διάσπαση του σε Ο.Τ.158Α και Ο.Τ.158Β και δημιουργία πεζοδρόμου πλάτους 5μ. και ταυτόχρονη μερική μετατόπιση ρυμοτομικών - οικοδομικών γραμμών αυτού αλλά και του έναντι Ο.Τ.98, σύμφωνα με την υπ' αρ. 91/2021 απόφαση Δημοτικού Συμβουλίου και το συνημμένο τοπογραφικό διάγραμμα.

2. Η ισχύς της απόφασης αυτής αρχίζει από τη δημοσίευσή της στην Εφημερίδα της Κυβερνήσεως.

3. Επιτρέπεται η υποβολή προσφυγών στον Γενικό Γραμματέα Αποκεντρωμένης Διοίκησης Θεσσαλίας και Στερεάς Ελλάδας μέχρι συστάσεως της αυτοτελούς Υπηρεσίας εποπτείας ΟΤΑ (Ελεγκτής Νομιμότητας), μόνο για παράβαση του νόμου, σύμφωνα με τις διατάξεις του άρθρου 227 του ν. 3852/2010 (Α' 87), όπως αντικαταστάθηκε με το άρθρο 118 του ν. 4555/2018 (Α' 133) και σε προθεσμία δέκα πέντε (15) ημερών, από τη δημοσίευσή ή την ανάρτησή της στο διαδίκτυο ή από την κοινοποίηση της ή αφού έλαβε γνώση αυτής.

ΕΘΝΙΚΟ ΤΥΠΟΓΡΑΦΕΙΟ
Για τεχνικούς λόγους στο σχεδιάγραμμα,
από το ηλεκτρονικό αρχείο, έγινε
σμίκρυνση κατά ποσοστό **34%**

ΣΥΝΤΕΤΑΓΜΕΝΕΣ ΚΟΡΥΦΩΝ ΟΤ 158 (ΑΡΧΙΚΟ ΟΤ 158)			
ΣΗΜΕΙΟ	X	Y	ΜΗΚΟΣ
(T1)		4400873.91	
(T2)	360466.25	4400875.64	107.00
(T3)	360471.05	4400866.86	70.00
(T4)	360455.19	4400798.67	52.00
(T5)	360405.49	4400813.99	38.00
(T6)	360367.50	4400813.46	61.00
(T7)	360399.27	4400873.91	
E=1/2 ΣΟΚ + Χ+ΙΧΛ - Ψ+Ι			
ΠΡΟΒΛΑΝΟ ΣΥΣΤΗΜΑ ΕΓΣΑ 87			
ΕΜΒΑΔΟΝ = 6628.61 μ²			

ΣΥΝΤΕΤΑΓΜΕΝΕΣ ΚΟΡΥΦΩΝ ΟΤ 158Α (ΒΟΡΕΙΟ ΤΜΗΜΑ ΤΟΥ ΟΤ 158)			
ΣΗΜΕΙΟ	X	Y	ΜΗΚΟΣ
T1	360354.00	4400873.85	5.22
T2	360399.27	4400873.91	107.00
T3	360466.25	4400866.86	10.01
T4	360471.05	4400866.86	38.36
T5	360462.36	4400829.50	4.45
T6	360458.14	4400830.90	5.19
T7	360452.96	4400830.67	16.22
T8	360436.74	4400830.60	47.99
T9	360388.76	4400830.94	26.49
T10	360362.36	4400833.07	47.62
T11	360354.00	4400873.85	
E=1/2 ΣΟΚ + Χ+ΙΧΛ - Ψ+Ι			
ΠΡΟΒΛΑΝΟ ΣΥΣΤΗΜΑ ΕΓΣΑ 87			
ΕΜΒΑΔΟΝ = 4759.31 μ²			


ΣΥΝΤΕΤΑΓΜΕΝΕΣ ΚΟΡΥΦΩΝ 98Α ΚΧ (ΕΝΟΠΙΩΣΗ ΟΤ98 κ 99-ΚΧ)			
ΣΗΜΕΙΟ	X	Y	ΜΗΚΟΣ
T1	360185.23	4400873.47	31.36
T2	360216.38	4400869.87	121.68
T3	360327.94	4400864.38	1.55
T4	360329.46	4400864.07	1.54
T5	360340.91	4400863.33	1.51
T6	360341.97	4400862.25	1.52
T7	360342.58	4400862.92	44.24
T8	360351.48	4400817.57	1.35
T9	360351.59	4400816.22	1.44
T10	360351.44	4400814.80	1.47
T11	360351.12	4400813.65	1.19
T12	360350.49	4400812.32	67.35
T13	360283.18	4400810.00	89.91
T14	360193.34	4400806.56	67.40
T1	360185.23	4400873.47	
E=1/2 ΣΟΚ + Χ+ΙΧΛ - Ψ+Ι			
ΠΡΟΒΛΑΝΟ ΣΥΣΤΗΜΑ ΕΓΣΑ 87			
ΕΜΒΑΔΟΝ = 9203.28 μ²			

ΣΥΝΤΕΤΑΓΜΕΝΕΣ ΚΟΡΥΦΩΝ ΟΤ-158Β (ΝΟΤΙΟ ΤΜΗΜΑ ΤΟΥ ΟΤ 158)			
ΣΗΜΕΙΟ	X	Y	ΜΗΚΟΣ
T1	360363.41	4400827.97	25.21
T2	360388.54	4400825.94	48.19
T3	360436.73	4400825.60	16.35
T4	360453.08	4400825.67	4.36
T5	360457.43	4400825.87	3.99
T6	360461.22	4400824.61	26.63
T7	360455.19	4400798.67	52.00
T8	360405.49	4400813.99	35.17
T9	360370.33	4400813.58	5.44
T10	360365.78	4400816.49	11.72
T1	360363.41	4400827.97	
E=1/2 ΣΟΚ + Χ+ΙΧΛ - Ψ+Ι			
ΠΡΟΒΛΑΝΟ ΣΥΣΤΗΜΑ ΕΓΣΑ 87			
ΕΜΒΑΔΟΝ = 1557.25 μ²			

ΦΩΤΟΓΡΑΦΙΚΗ ΑΠΕΙΚΟΝΙΣΗ ΠΕΡΙΟΧΗΣ



ΑΠΟΣΠΑΣΜΑ ΑΡΧΙΚΟΥ (1917) ΕΓΚΕΚΡΙΜΕΝΟΥ ΡΥΜ/ΚΟΥ ΣΧΕΔΙΟΥ ΑΜΠΕΛΩΝΑ ΣΕ ΚΛΙΜΑΚΑ 1:2000

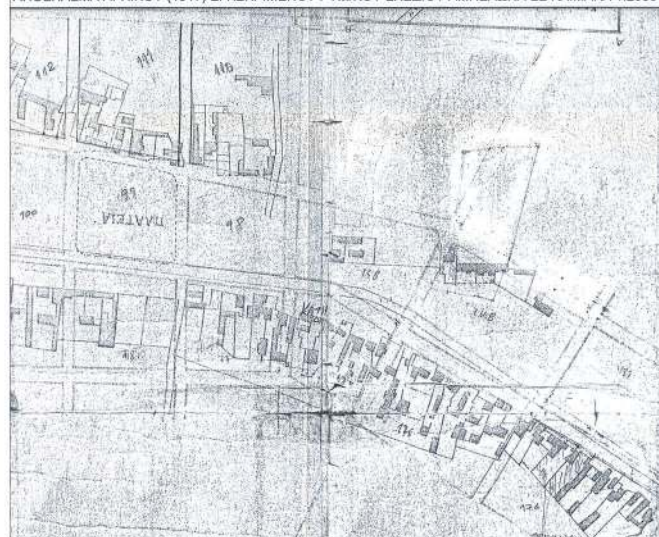



76) ΑΜΠΕΛΩΝΑ ΣΕ ΚΛΙΜΑΚΑ 1:1000




ΔΙΑΤΑΓΜΑΤΑ ΡΥΜΟΤΟΜΙΑΣ

ΔΙΑΤΑΓΜΑ ΡΥΜΟΤΟΜΙΑΣ Β.Δ. 18-12-1917 κ.Β.Δ. 7546/28-8-1920 ΦΕΚ 200Α/5-9-1920
Δ/γμα 30-11-1934 ΦΕΚ 429Α' /12-12-1934 κ Δ/γμα 13-10-1956 ΦΕΚ 256Α'/20-10-1956

ΟΡΟΙ ΔΟΜΗΣΗΣ ΠΕΡΙΟΧΗΣ

Προσώπη = 14μ Εμβαδόν = 250.00 τ.μ. η κατά παρέκκλιση :
Προσώπη = 10μ Εμβαδόν = 200.00τ.μ. (πρό 13-8-73 -ΓΟΚ/73)
Κλίση 60% - Σ.Δ. = 1.20 Όροση = 2 Υψος 7.50μ η 8.50μ (καταστήμα με πατάρι) + 2μ στεγή
Ο.Τ. 2, 3 κ 4 Προσώπη = 7μ Εμβαδόν = 100.00τ.μ. (Δ/γμα 13-10-56 ΦΕΚ 256Α' /20-10-1956)

Θεωρείται ως προς τους γειτονικούς ορους δομημένη.
Βεβαιώνεται η ορθή εφαρμογή των εγκεκριμένων ρυμοτομικών και οικοδομικών γραμμών επί του τοπογραφικού.
Το παρόν τοπογραφικό διάγραμμα ελέγχθηκε και διαπιστώθηκε ότι ανταποκρίνεται στην υφιστάμενη κατάσταση κατά τον παρόντα χρόνο.

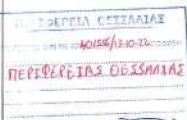


Ταρναβός 30/6/2022
Ο ορόσιος Τεχνικός Υπαλληλός

ΚΛΙΜΑΚΑ ΣΧΕΔΙΟΥ 1:500

ΦΕΡΟΜΕΝΗ ΠΛΗΡΟΦΟΡΙΑ

Α/Α	ΣΤΟΙΧΕΙΟ	ΟΝΟΜΑΤΕΠΩΝΥΜΟ	ΔΙΕΥΘΥΝΣΗ	ΚΑΕΚ
1	1	ΔΕΛΗΣ ΔΗΜΗΤΡΙΟΣ	ΚΡΥΣΤΑΛΛΗ 65	ΑΜΠΕΛΩΝΑΣ 404.00
2	2	ΔΕΛΗΣ ΜΑΓΔΑΛΗΝΗ	ΚΡΥΣΤΑΛΛΗ 65	ΑΜΠΕΛΩΝΑΣ 404.00
3	3	ΜΟΚΑΣ ΙΩΑΝΝΗΣ	ΜΙΑΟΥΛΗ 2	ΑΜΠΕΛΩΝΑΣ 404.00
4	4	ΜΟΚΑΣ ΙΩΑΝΝΗΣ	ΜΙΑΟΥΛΗ 2	ΑΜΠΕΛΩΝΑΣ 404.00
5	5	ΜΟΚΑΣ ΙΩΑΝΝΗΣ	ΜΙΑΟΥΛΗ 2	ΑΜΠΕΛΩΝΑΣ 404.00
6	6	ΚΟΥΣΙΕΡΑΣ ΓΡΗΓΟΡΙΟΣ	Γ. ΣΕΦΕΡΗ 87-101	ΛΑΡΙΣΑ 412.21
7	7	ΚΟΥΣΙΕΡΑΣ ΚΑΡΑΛΑΜΠΙΟΣ	Γ. ΣΕΦΕΡΗ 87-101	ΛΑΡΙΣΑ 412.21
8	8	ΚΟΥΣΙΕΡΑΣ ΑΓΓΕΛΗ	Γ. ΣΕΦΕΡΗ 87-101	ΛΑΡΙΣΑ 412.21
9	9	ΤΡΙΧΑΣ ΒΑΣΙΛΕΙΟΣ	Γ. ΠΑΠΑΝΔΡΕΟΥ 39	ΑΜΠΕΛΩΝΑΣ 404.00
10	10	ΤΡΙΧΑΣ ΔΑΦΝΗ	Γ. ΠΑΠΑΝΔΡΕΟΥ 39	ΑΜΠΕΛΩΝΑΣ 404.00
11	11	ΝΤΟΥΡΑΣ ΒΑΣΙΛΕΙΟΣ	ΑΜΠΕΛΩΝΑΣ 404.00	3013270305
12	12	ΜΟΥΣΤΑ ΛΟΥΑΝ	ΝΤΙΛΑΣ 11	ΑΜΠΕΛΩΝΑΣ 404.00
13	13	ΜΙΜΟΖΑ ΜΙΡΑΚΑ	ΝΤΙΛΑΣ 11	ΑΜΠΕΛΩΝΑΣ 404.00
14	14	ΝΤΕΛΗ ΕΛΙΣΣΑΒΕΤ	ΚΡΥΣΤΑΛΛΗ 17	ΑΜΠΕΛΩΝΑΣ 404.00
15	15	ΝΤΕΛΗ ΜΑΓΔΑΛΗΝΗ	ΚΡΥΣΤΑΛΛΗ 17	ΑΜΠΕΛΩΝΑΣ 404.00
16	16	ΔΕΛΗΣ ΤΙΜΟΛΕΩΝ-ΔΗΜΗΤΡΙΟΣ	ΑΧΙΛΛΕΩΣ 22	ΑΜΠΕΛΩΝΑΣ 404.00
17	17	ΔΗΜΟΣ ΤΥΡΝΑΒΟΥ-ΔΔ ΑΜΠΕΛΩΝΑ	ΣΤ. ΚΑΡΑΣΙΔΟΥ 1	ΤΥΡΝΑΒΟΣ 401.00
18	18	ΔΗΜΟΣ ΤΥΡΝΑΒΟΥ-ΔΔ ΑΜΠΕΛΩΝΑ	ΣΤ. ΚΑΡΑΣΙΔΟΥ 1	ΤΥΡΝΑΒΟΣ 401.00
19	19			
20	20			
21	21			
22	22			
23	23			

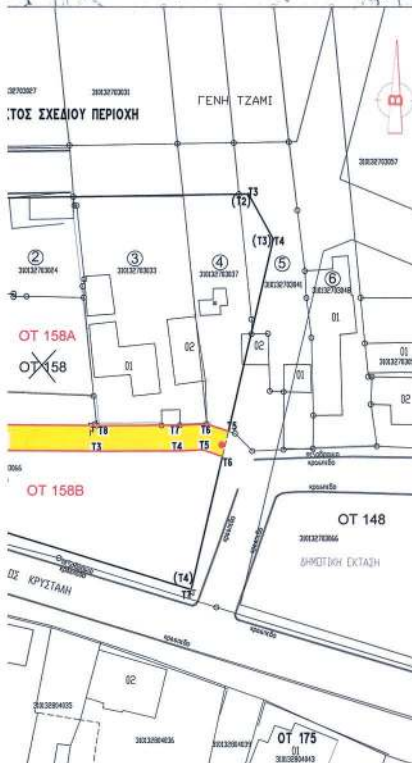

ΠΕΡΙΦΕΡΕΙΑ ΘΕΣΣΑΛΙΑΣ - ΣΤΕΡΕΑΣ
ΠΕΡΙΦΕΡΕΙΑΚΗ ΕΝΟΤΗΤΑ ΛΑΡΙΣΑΣ
ΔΙΕΥΘΥΝΣΗ ΤΕΧΝΙΚΩΝ ΥΠΗΡΕΣΙΩΝ
ΚΑΙ ΑΠΟΚΕΝΤΡΩΣΗΣ

ΔΗΜΟΣ ΤΥΡΝΑΒΟΥ
ΟΔΟΣ ΣΤ. ΚΑΡΑΣΙΔΟΥ ΑΡ. 1
ΤΚ-401.00 ΤΥΡΝΑΒΟΣ
ΤΗΛ. : 2492350146-2492350149
ΔΙΕΥΘΥΝΣΗ ΤΕΧΝΙΚΩΝ ΥΠΗΡΕΣΙΩΝ
ΚΑΙ ΠΟΛΕΟΔΟΜΙΑΣ
ΤΑΡΝΑΒΟΝ ΗΜ. ΕΠΙΣΤΗΜΗΣ
ΚΑΙ ΣΥΓΚΟΙΝΩΝΙΩΝ



ΤΟΠΟΓΡΑΦΙΚΟ ΔΙΑΓΡΑΜΜΑ
ΤΡΟΠΟΠΟΙΗΣΗΣ ΣΧΕΔΙΟΥ ΠΟΛΗΣ ΑΜΠΕΛΩΝΑ
Ο.Τ. : 158 , 98 κ 99-ΚΧ

Π.Ι.Ν. :

ΣΥΝΟΙΚΙΑ :

ΘΕΜΑ :

ΕΓΚΡΙΣΗ ΠΕΖΟΔΡΟΜΟΥ ΣΤΟ Ο.Τ. 158 ΜΕ ΔΗΜΙΟΥΡΓΙΑ ΔΥΟ ΝΕΩΝ Ο.Τ. 158Α κ 158Β ,
ΜΕΤΑΤΡΟΠΗ ΔΥΤΙΚΑ ΤΗΣ ΟΙΚΟΔΟΜΙΚΗΣ ΓΡΑΜΜΗΣ ΤΟΥ Ο.Τ. 158 ΕΠΙ ΤΗΣ ΥΛΟΠΟΙΗ-
ΜΕΝΗΣ ΘΕΣΗΣ ΣΤΗΝ ΟΔΟ ΜΙΑΟΥΛΗ ΚΑΘΩΣ ΚΑΙ ΤΡΟΠΟΠΟΙΗΣΗ ΤΩΝ Ο.Τ. 98 ΚΑΙ 99-
ΚΧ-ΔΥΤΙΚΑ ΜΕ ΑΛΛΑΓΗ ΤΟΥ Ο.Τ. 98 ΣΕ Κ.Χ. ΚΑΙ ΜΕΤΑΤΡΟΠΗ ΚΑΙ ΤΩΝ ΔΥΟ ΣΕ
ΕΝΙΑΙΟ ΚΧ ΣΤΑ ΟΡΙΑ ΤΩΝ ΥΛΟΠΟΙΗΜΕΝΩΝ ΘΕΣΕΩΝ (ΚΡΑΤΙΔΕΩΝ-ΠΕΖΟΔΡΟΜΙΩΝ)

ΚΑΤΑΓΡΟΜΕΝΕΣ Ο.Γ.
ΠΡΟΤΕΝΟΜΕΝΕΣ Ο.Γ.
ΠΡΟΤΕΝΟΜΕΝΕΣ Ρ.Γ.
ΟΡΑ ΙΣΟΠΕΔΙΩΝ

Το παρόν συνοδεύει την υπ' αρ. 91/2021
απόφαση του Δημοτικού Συμβουλίου Ταρναβού

Ταρναβός 30.6.2022.
Ο ΤΕΧΝΙΚΟΣ ΥΠΑΛΛΗΛΟΣ



Ο ΣΥΝΤΑΞΑΣ ΜΗΧΑΝΙΚΟΣ



Ταρναβός 30.6.2022

Ο ΔΗΜΑΡΧΟΣ ΤΥΡΝΑΒΟΥ

Η απόφαση αυτή να δημοσιευθεί στην Εφημερίδα της Κυβερνήσεως.

Λάρισα, 13 Οκτωβρίου 2022

Ο Περιφερειάρχης

ΚΩΝΣΤΑΝΤΙΝΟΣ ΑΓΟΡΑΣΤΟΣ



ΕΘΝΙΚΟ ΤΥΠΟΓΡΑΦΕΙΟ

Το Εθνικό Τυπογραφείο αποτελεί δημόσια υπηρεσία υπαγόμενη στην Προεδρία της Κυβέρνησης και έχει την ευθύνη τόσο για τη σύνταξη, διαχείριση, εκτύπωση και κυκλοφορία των Φύλλων της Εφημερίδας της Κυβερνήσεως (ΦΕΚ), όσο και για την κάλυψη των εκτυπωτικών - εκδοτικών αναγκών του δημοσίου και του ευρύτερου δημόσιου τομέα (ν. 3469/2006/Α' 131 και π.δ. 29/2018/Α' 58).

1. ΦΥΛΛΟ ΤΗΣ ΕΦΗΜΕΡΙΔΑΣ ΤΗΣ ΚΥΒΕΡΝΗΣΕΩΣ (ΦΕΚ)

- Τα **ΦΕΚ σε ηλεκτρονική μορφή** διατίθενται δωρεάν στο **www.et.gr**, την επίσημη ιστοσελίδα του Εθνικού Τυπογραφείου. Όσα ΦΕΚ δεν έχουν ψηφιοποιηθεί και καταχωριστεί στην ανωτέρω ιστοσελίδα, ψηφιοποιούνται και αποστέλλονται επίσης δωρεάν με την υποβολή αίτησης, για την οποία αρκεί η συμπλήρωση των αναγκαίων στοιχείων σε ειδική φόρμα στον ιστότοπο **www.et.gr**.

- Τα **ΦΕΚ σε έντυπη μορφή** διατίθενται σε μεμονωμένα φύλλα είτε απευθείας από το Τμήμα Πωλήσεων και Συνδρομητών, είτε ταχυδρομικά με την αποστολή αιτήματος παραγγελίας μέσω των ΚΕΠ, είτε με ετήσια συνδρομή μέσω του Τμήματος Πωλήσεων και Συνδρομητών. Το κόστος ενός ασπρόμαυρου ΦΕΚ από 1 έως 16 σελίδες είναι 1,00 €, αλλά για κάθε επιπλέον οκτασέλιδο (ή μέρος αυτού) προσαυξάνεται κατά 0,20 €. Το κόστος ενός έγχρωμου ΦΕΚ από 1 έως 16 σελίδες είναι 1,50 €, αλλά για κάθε επιπλέον οκτασέλιδο (ή μέρος αυτού) προσαυξάνεται κατά 0,30 €. Το τεύχος Α.Σ.Ε.Π. διατίθεται δωρεάν.

• Τρόποι αποστολής κειμένων προς δημοσίευση:

Α. Τα κείμενα προς δημοσίευση στο ΦΕΚ, από τις υπηρεσίες και τους φορείς του δημοσίου, αποστέλλονται ηλεκτρονικά στη διεύθυνση **webmaster.et@et.gr** με χρήση προηγμένης ψηφιακής υπογραφής και χρονοσήμανσης.

Β. Κατ' εξαίρεση, όσοι πολίτες δεν διαθέτουν προηγμένη ψηφιακή υπογραφή μπορούν είτε να αποστέλλουν ταχυδρομικά, είτε να καταθέτουν με εκπρόσωπό τους κείμενα προς δημοσίευση εκτυπωμένα σε χαρτί στο Τμήμα Παραλαβής και Καταχώρισης Δημοσιευμάτων.

- Πληροφορίες, σχετικά με την αποστολή/κατάθεση εγγράφων προς δημοσίευση, την ημερήσια κυκλοφορία των Φ.Ε.Κ., με την πώληση των τευχών και με τους ισχύοντες τιμοκαταλόγους για όλες τις υπηρεσίες μας, περιλαμβάνονται στον ιστότοπο (**www.et.gr**). Επίσης μέσω του ιστότοπου δίδονται πληροφορίες σχετικά με την πορεία δημοσίευσης των εγγράφων, με βάση τον Κωδικό Αριθμό Δημοσιεύματος (ΚΑΔ). Πρόκειται για τον αριθμό που εκδίδει το Εθνικό Τυπογραφείο για όλα τα κείμενα που πληρούν τις προϋποθέσεις δημοσίευσης.

2. ΕΚΤΥΠΩΤΙΚΕΣ - ΕΚΔΟΤΙΚΕΣ ΑΝΑΓΚΕΣ ΤΟΥ ΔΗΜΟΣΙΟΥ

Το Εθνικό Τυπογραφείο ανταποκρινόμενο σε αιτήματα υπηρεσιών και φορέων του δημοσίου αναλαμβάνει να σχεδιάσει και να εκτυπώσει έντυπα, φυλλάδια, βιβλία, αφίσες, μπλοκ, μηχανογραφικά έντυπα, φακέλους για κάθε χρήση, κ.ά.

Επίσης σχεδιάζει ψηφιακές εκδόσεις, λογότυπα και παράγει οπτικοακουστικό υλικό.

Ταχυδρομική Διεύθυνση: Καποδιστρίου 34, τ.κ. 10432, Αθήνα

ΤΗΛΕΦΩΝΙΚΟ ΚΕΝΤΡΟ: 210 5279000 - fax: 210 5279054

ΕΞΥΠΗΡΕΤΗΣΗ ΚΟΙΝΟΥ

Πωλήσεις - Συνδρομές: (Ισόγειο, τηλ. 210 5279178 - 180)

Πληροφορίες: (Ισόγειο, Γρ. 3 και τηλεφ. κέντρο 210 5279000)

Παραλαβή Δημ. Ύλης: (Ισόγειο, τηλ. 210 5279167, 210 5279139)

Ωράριο για το κοινό: Δευτέρα ως Παρασκευή: 8:00 - 13:30

Ιστότοπος: **www.et.gr**

Πληροφορίες σχετικά με την λειτουργία του ιστότοπου: **helpdesk.et@et.gr**

Αποστολή ψηφιακά υπογεγραμμένων εγγράφων προς δημοσίευση στο ΦΕΚ: **webmaster.et@et.gr**

Πληροφορίες για γενικό πρωτόκολλο και αλληλογραφία: **grammateia@et.gr**

Πείτε μας τη γνώμη σας,

για να βελτιώσουμε τις υπηρεσίες μας, συμπληρώνοντας την ειδική φόρμα στον ιστότοπό μας.

