



ΕΦΗΜΕΡΙΔΑ ΤΗΣ ΚΥΒΕΡΝΗΣΕΩΣ ΤΗΣ ΕΛΛΗΝΙΚΗΣ ΔΗΜΟΚΡΑΤΙΑΣ

27 Οκτωβρίου 2022

ΤΕΥΧΟΣ ΤΕΤΑΡΤΟ

Αρ. Φύλλου 741

ΠΕΡΙΕΧΟΜΕΝΑ

ΑΠΟΦΑΣΕΙΣ

- 1 Τροποποίηση του ρυμοτομικού σχεδίου της Δ.Ε. Πυλαίας του Δήμου Πυλαίας - Χορτιάτη στα ΟΤ Γ130 και Γ131, λόγω άρσης ρυμοτομικής απαλλοτρίωσης με τη μετατροπή τμημάτων χώρου Σχολείου και πεζοδρόμου σε οικοδομήσιμο χώρο σε συμμόρφωση προς την υπ' αρ. 5534/2017 απόφαση Ε' Τριμελούς Τμήματος του Διοικητικού Πρωτοδικείου Θεσσαλονίκης.

ΔΙΟΡΘΩΣΕΙΣ ΣΦΑΛΜΑΤΩΝ

- 2 Διορθώσεις σφαλμάτων στην υπό στοιχεία ΥΠΕΝ/ΔΑΠΕΕΚ/76033/3490/09.09.2022 απόφαση του Γενικού Διευθυντή Ενέργειας του Υπουργείου Περιβάλλοντος και Ενέργειας, που δημοσιεύθηκε στην Εφημερίδα της Κυβερνήσεως (Δ' 599).
- 3 Διόρθωση σφάλματος στην υπό στοιχεία 111156 ΕΞ 2019/8-10-2019 απόφαση των Υπουργών Οικονομικών και Αθλητισμού που δημοσιεύθηκε στην Εφημερίδα της Κυβερνήσεως (Δ' 626).

ΑΠΟΦΑΣΕΙΣ

Αριθμ. 712896 (2021)

(1)

Τροποποίηση του ρυμοτομικού σχεδίου της Δ.Ε. Πυλαίας του Δήμου Πυλαίας - Χορτιάτη στα ΟΤ Γ130 και Γ131, λόγω άρσης ρυμοτομικής απαλλοτρίωσης με τη μετατροπή τμημάτων χώρου Σχολείου και πεζοδρόμου σε οικοδομήσιμο χώρο σε συμμόρφωση προς την υπ' αρ. 5534/2017 απόφαση Ε' Τριμελούς Τμήματος του Διοικητικού Πρωτοδικείου Θεσσαλονίκης.

Ο ΑΝΤΙΠΕΡΙΦΕΡΕΙΑΡΧΗΣ ΥΠΟΔΟΜΩΝ
ΚΑΙ ΔΙΚΤΥΩΝ ΚΕΝΤΡΙΚΗΣ ΜΑΚΕΔΟΝΙΑΣ

Έχοντας υπόψη:

1. Τα άρθρα 152, 153, 154, 159, 160 και 243 του π.δ. της 14/27-7-1999 «Κώδικας Βασικής Πολεοδομικής Νομοθεσίας» (Δ' 580).
2. Το άρθρο 29 του ν. 2831/2000 (Α' 140), όπως αντικαταστάθηκαν με το άρθρο 10 του ν. 3044/2002 «Μεταφο-

ρά Συντελεστή Δόμησης και ρυθμίσεις άλλων θεμάτων αρμοδιότητας Υπ. Πε. Χω. Δ. Ε.» (Α' 197).

3. Τα άρθρα 186, 283 και 286 του ν. 3852/2010 «Νέα Αρχιτεκτονική της Αυτοδιοίκησης και της Αποκεντρωμένης Διοίκησης - Πρόγραμμα Καλλικράτης» (Α' 87).

4. Το π.δ. 133/2010 «Οργανισμός της Περιφέρειας Κεντρικής Μακεδονίας» (Α' 226) όπως τροποποιήθηκε με την υπ' αρ. 81320+77909 απόφαση του Γενικού Γραμματέα Αποκεντρωμένης Διοίκησης Μακεδονίας - Θράκης «Έγκριση τροποποίησης του Οργανισμού Εσωτερικής Υπηρεσίας της Περιφέρειας Κεντρικής Μακεδονίας» (Β' 4302).

5. Την υπό στοιχεία Γ.Π.Κ.Μ. οικ. 82/10-01-2017 απόφαση Περιφερειάρχη «Τοποθέτηση Προϊσταμένων και Αναπληρωτών Προϊσταμένων Γενικών Διευθύνσεων της Περιφέρειας Κεντρικής Μακεδονίας».

6. Την υπό στοιχεία Γ.Π.Κ.Μ. οικ. 94/11-01-2017 (ορθή επανάληψη 30-1-2017) απόφαση Περιφερειάρχη «Ορισμός Προϊσταμένων και Αναπληρωτών Προϊσταμένων σε θέση ευθύνης της Γενικής Διεύθυνσης Προγραμματισμού και Υποδομών της Περιφέρειας Κεντρικής Μακεδονίας».

7. Την υπ' αρ. οικ. 8895(49)/11-1-2017 απόφαση του Γενικού Διευθυντή Προγραμματισμού και Υποδομών για την τοποθέτηση Υπαλλήλων των Οργανικών Μονάδων που υπάγονται στη Γενική Διεύθυνση Προγραμματισμού και Υποδομών της Π.Κ.Μ.

8. Την υπ' αρ. 7281/2019 (21.06.2019) απόφαση του Πολυμελούς Πρωτοδικείου Θεσσαλονίκης για την επικύρωση των αποτελεσμάτων των περιφερειακών εκλογών της 26ης Μαΐου 2019 και την ανάδειξη του Περιφερειάρχη και των τακτικών και αναπληρωματικών Περιφερειακών Συμβούλων της Περιφέρειας Κεντρικής Μακεδονίας για την περίοδο 01.09.2019 έως 31.12.2023.

9. Το από 31.08.2019 πρακτικό ορκωμοσίας των ανωτέρω.

10. Την υπό στοιχεία Γ.Π.Κ.Μ./οικ.61/13.01.2022 (Υ.Ο.Δ.Δ. 27 και ΑΔΑ:61777ΛΛ-ΤΗΣ) απόφαση του Περιφερειάρχη Κεντρικής Μακεδονίας περί ορισμού Αντιπεριφερειάρχων και ανάθεση τομέων ευθύνης στους Αντιπεριφερειάρχες της Περιφέρειας Κεντρικής Μακεδονίας.

11. Την υπ' αρ. οικ.72217(1346)/31.01.2022 (Β' 458 και ΑΔΑ: 681Ε7ΛΛ-ΚΟ9) απόφαση του Περιφερειάρχη Κεντρικής Μακεδονίας «Μεταβίβαση αρμοδιοτήτων της

Περιφέρειας Κεντρικής Μακεδονίας καθώς και παροχή εξουσιοδότησης υπογραφής εγγράφων, αποφάσεων και άλλων πράξεων «ΜΕ ΕΝΤΟΛΗ ΠΕΡΙΦΕΡΕΙΑΡΧΗ».

12. Την υπ' αρ. οικ.107833(2003)/11-02-2022 (Β' 705) απόφαση του Αντιπεριφερειάρχη Υποδομών και Δικτύων της Περιφέρειας Κεντρικής Μακεδονίας «Παροχή εξουσιοδότησης υπογραφής εγγράφων, αποφάσεων και άλλων πράξεων του τομέα Υποδομών και Δικτύων της Γενικής Διεύθυνσης Προγραμματισμού και Υποδομών, «ΜΕ ΕΝΤΟΛΗ ΑΝΤΙΠΕΡΙΦΕΡΕΙΑΡΧΗ», σε Προϊσταμένους Υπηρεσιών της Γενικής Διεύθυνσης Προγραμματισμού και Υποδομών της Περιφέρειας Κεντρικής Μακεδονίας».

13. Τα άρθρα 30, 31 του ν. 4030/2011 «Νέος τρόπος έκδοσης αδειών δόμησης, ελέγχου κατασκευών και λοιπές διατάξεις» (Α' 249).

14. Την παρ. 1 του άρθρου 31 του ν. 4067/2012 (Α' 79) για το «Νέο Οικοδομικό Κανονισμό» όπως αυτή έχει τροποποιηθεί και ισχύει με την παρ. 2 του άρθρου 62 του ν. 4280/2014 (Α' 159).

15. Το π.δ. 13-04-1989 «Έγκριση πολεοδομικής μελέτης των πολεοδομικών ενότητων 1,2,3,5 και 10 και του διαδημοτικού κέντρου του δήμου Πυλαίας (ν. Θεσσαλονίκης) και τροποποίηση του εγκεκριμένου σχεδίου στην πολεοδομική ενότητα 4 του ιδίου δήμου» (Δ' 310).

16. Την υπ' αρ. 5534/2017 απόφαση του Ε' Τριμελούς Τμήματος του Διοικητικού Πρωτοδικείου Θεσσαλονίκης με την οποία ακυρώθηκε η άρνηση της Διοίκησης να άρει το ρυμοτομικό βάρος που επιβλήθηκε σε τμήματα της ιδιοκτησίας των προσφευγόντων.

17. Την υπ' αρ. 455/26-06-2019 απόφαση του Δημοτικού Συμβουλίου του Δήμου Πυλαίας Χορτιάτη, με την οποία γνωμοδότησε υπέρ της τροποποίησης του εγκεκριμένου ρυμοτομικού σχεδίου σε εφαρμογή της υπ' αρ. 5534/2017 δικαστικής απόφασης με τον αποχαρακτηρισμό τμημάτων χώρου Σχολείου και πεζοδρόμου σε οικοδομήσιμο χώρο.

18. Την από 24-2-2021 σχετική εισήγηση του Τμήματος Χωρικού Σχεδιασμού της Περιφέρειας Κεντρικής Μακεδονίας με την οποία διατυπώθηκε πρόταση για την τροποποίηση του ρυμοτομικού σχεδίου σε εφαρμογή της 5534/2017 δικαστικής απόφασης, διαφοροποιούμενη από αυτήν του Δήμου Πυλαίας - Χορτιάτη.

19. Την υπ' αρ. 1η Πράξη της 2ης/16-9-2021 Συνεδρίασης με την οποία το Συμβούλιο Πολεοδομικών Θεμάτων και Αμφισβητήσεων (Α') της Περιφερειακής Ενότητας Θεσσαλονίκης (ΣΥ.ΠΟ.Θ.Α. Α') γνωμοδότησε ομόφωνα θετικά υπέρ της τροποποίησης του ρυμοτομικού σχεδίου σύμφωνα με την υπ' αρ. 455/2019 Απόφαση Δημοτικού Συμβουλίου του Δήμου Πυλαίας Χορτιάτη και αρνητικά ως προς την προτεινόμενη ρύθμιση με την από 24-2-2021 εισήγηση του Τμήματος Χωρικού Σχεδιασμού της ΠΚΜ.

20. Την υπ' αρ. 204/2021 απόφαση του Δημοτικού Συμβουλίου του Δήμου Πυλαίας Χορτιάτη, με την οποία λήφθηκε εκ νέου απόφαση για την τροποποίηση ρυμοτομικού σχεδίου σε εκτέλεση της 5534/2017 δικαστικής απόφασης και ακολούθως τηρήθηκε η σχετική διαδικασία του άρθρου 154 του ΚΒΠΝ.

21. Την από 10-8-2022 σχετική εισήγηση του Τμήματος Χωρικού Σχεδιασμού της Περιφέρειας Κεντρικής Μα-

κεδονίας με την οποία διατυπώθηκε πρόταση για την τροποποίηση του ρυμοτομικού σχεδίου σύμφωνα με την πρόταση που διατυπώθηκε στην από 204/2021 απόφαση Δημοτικού Συμβουλίου του Δήμου Πυλαίας Χορτιάτη

22. Την υπ' αρ. 2η Πράξη της 9ης/31-8-2022 Συνεδρίασης με την οποία το Συμβούλιο Πολεοδομικών Θεμάτων και Αμφισβητήσεων (Α') της Περιφερειακής Ενότητας Θεσσαλονίκης (ΣΥ.ΠΟ.Θ.Α. Α') γνωμοδότησε ομόφωνα θετικά υπέρ της τροποποίησης του ρυμοτομικού σχεδίου σύμφωνα με την υπ' αρ. 204/2021 απόφαση Δημοτικού Συμβουλίου Πυλαίας Χορτιάτη και την από 10-8-2022 σχετική εισήγηση του Τμήματος Χωρικού Σχεδιασμού της Περιφέρειας Κεντρικής Μακεδονίας.

23. Την παρ. 4 του άρθρου 29 του ν. 2831/2000, όπως αυτή αντικαταστάθηκε με την παρ. 1 του άρθρου 3 του ν. 4315/2014, σύμφωνα με την οποία οι τροποποιήσεις ρυμοτομικών σχεδίων δεν πρέπει να επιφέρουν μείωση της συνολικής επιφάνειας κοινόχρηστων χώρων, ούτε των αναγκαίων κοινωφελών χώρων σύμφωνα με γενικά πλαίσια χρήσεων γης (ΓΠΣ, ΣΧΟΟΑΠ), επιτρέπεται όμως η μείωση αυτή όταν η τροποποίηση γίνεται λόγω άρσης αναγκαστικής απαλλοτρίωσης, η οποία: «[...] αα) είτε γίνεται σε συμμόρφωση αποφάσεων των αρμόδιων δικαστηρίων, με τις οποίες ακυρώνεται η άρνηση της διοίκησης να άρει την απαλλοτρίωση, ββ) είτε έχει αρθεί αυτοδικαίως μετά την παρέλευση δεκαπενταετίας από την έγκριση του ρυμοτομικού σχεδίου, με το οποίο επιβλήθηκε για πρώτη φορά η ρυμοτομική απαλλοτρίωση ή δέσμευση του ακινήτου, γγ) είτε έχει αρθεί αυτοδικαίως μετά την παρέλευση πενταετίας από την κύρωση της σχετικής πράξης εφαρμογής ή της πράξης αναλογισμού [...]».

24. Το γεγονός ότι η ως άνω τροποποίηση έχει σημειτικό - εντοπισμένο χαρακτήρα και δεν εμπίπτει σε ζώνη πεντακοσίων μέτρων από την ακτή, σε παραδοσιακό οικισμό, σε τοπίο ιδιαίτερου φυσικού κάλλους, σε αρχαιολογικό χώρο, σε δάση και δασικές εκτάσεις και σε περιοχές προστατευόμενες βάσει διεθνών συνθηκών ή βάσει των άρθρων 18 και 19 του ν. 1650/1986 (Α' 160/1986).

25. Το άρθρο 90 του Κώδικα Νομοθεσίας για την Κυβέρνηση και τα κυβερνητικά όργανα (π.δ. 63/2005, Α' 98) και τη διαπίστωση ότι από τις κανονιστικές διατάξεις της παρούσας δεν προκαλείται διαπάνη σε βάρος του κρατικού προϋπολογισμού ή του οικείου Ο.Τ.Α., αποφασίζουμε:

Άρθρο 1

Εγκρίνουμε την τροποποίηση του εγκεκριμένου ρυμοτομικού σχεδίου με τον αποχαρακτηρισμό τμημάτων χώρων Δημοτικού Σχολείου και πεζοδρόμου, σε συμμόρφωση προς την υπ' αρ. 5534/2017 Απόφαση Ε' Τριμελούς Τμήματος του Διοικητικού Πρωτοδικείου Θεσσαλονίκης στα Ο.Τ. Γ130 της Π.Ε. 3 και Ο.Τ. Γ131 Π.Ε. 10 της Δημοτικής Ενότητας Πυλαίας με:

1) Την δημιουργία νέου Ο.Τ. Γ130 με κορυφές Τ3Ν, Τ4Ν, Τ2Ν, Τ2, Τ3, 1, Τ3Ν, στο οποίο χωροθετούνται δύο χρήσεις:

α) στα δυτικά του Ο.Τ., οικοδομήσιμο τμήμα εμβαδού 2057,38 τ.μ., (με τα στοιχεία 1, Τ3Ν, Τ4Ν, Τ2Ν, 2,1) και με χρήση αμιγούς κατοικίας (άρθρο 2 του π.δ. 23-2-1987)

επιβάλλοντας στις πλευρές που έχουν πρόσωπο σε κοινόχρηστο χώρο προκήπιο 5,00 μ. και

β) στα ανατολικά το υπόλοιπο του οικοδομικού τετραγώνου επιφάνειας εμβαδού 3012,97 τ.μ. διατηρεί το χαρακτηρισμό ως «Χώρος Δημοτικού Σχολείου» (με τα στοιχεία 1, 2, T2, T3).

2) Την αλλαγή των ορίων του Ο.Τ. Γ 131 με διατήρηση του χαρακτηρισμού του ως «Χώρου Δημοτικού Σχολείου» που περιγράφεται από τα στοιχεία T1, T2N, T4N, T3N, T4, T5, T1.

3) Την κατάργηση του πεζοδρόμου μεταξύ των αρχικών Ο.Τ. Γ131 και Γ130, την μετατροπή του σε οικοδομήσιμο χώρο και την ενσωμάτωσή του στο οικοδομήσιμο τμήμα του νέου Ο.Τ. Γ130.

4) Την ταυτόχρονη δημιουργία νέου πεζοδρόμου μεταβλητού πλάτους μεταξύ των νέων Ο.Τ. Γ 130 και Γ131.

5) Την αλλαγή του ορίου διαχωρισμού των Τομέων όρων και περιορισμών δόμησης IV και II και την μετατόπιση του επί του νέου πεζοδρόμου και την ένταξη του νέου Ο.Τ. Γ130 εξ ολοκλήρου στον τομέα II με αποτέλεσμα το οικοδομήσιμο τμήμα του να έχει τους όρους δόμησης που περιγράφονται στο άρθρο 7 του π.δ. 13-4/22-5-1989 (Δ' 310) «Εγκριση πολεοδομικής μελέτης των πολεοδομικών ενοτήτων 1, 2, 3, 5 και 10 και του διαδημοτικού κέντρου του δήμου Πυλαίας (ν. Θεσσαλονίκης) και τροποποίηση του εγκεκριμένου σχεδίου στην πολεοδομική ενότητα 4 του ίδιου δήμου» και αφορούν τον τομέα II, ήτοι:

i) Αρτιότητα: 10μ ελάχιστο πρόσωπο και 500τμ ελάχιστο εμβαδόν και επιπλέον:

α) Μέσα στο οικοδομήσιμο τμήμα τους εγγράφεται κάτοψη κτιρίου με ελάχιστη πλευρά 50τμ και ελάχιστη πλευρά 5μ και

β) Δε δημιουργήθηκαν από κατάτμηση, που έγινε κατά παράβαση των διατάξεων του από 10.10.1985 π.δ. (Δ' 689).

ii) Μέγιστο Ποσοστό Κάλυψης: 60%.

iii) Συντελεστής δόμησης: 0,6.

iv) Μέγιστο ύψος κτιρίων: 11μ και μέγιστο ύψος κεραμοσκεπούς στέγης 2μ με κλίση 30%.

v) Απαγορεύεται η κατασκευή κτιρίων επί υποστυλμάτων (PILOTIS).

vi) Κτίριο με όγκο μεγαλύτερο των δύο χιλιάδων (2.000) κυβικών μέτρων πάνω από τη στάθμη του φυσικού εδάφους επιβάλλεται η διάσπαση του όγκου του σε μικρότερους όγκους ή σε ανεξάρτητα κτίρια έστω και αν πρόκειται για λειτουργικά ενιαίο οικοδόμημα.

vi) Απαγορεύονται οι κατασκευές που προβλέπονται από τις παραγρ. 1 (περ. β) και 2 του άρθρου 16 του ν. 1577/1985, όπως αυτές προβλέπονται στον ισχύοντα πλέον ν. 4762/2012 (ΝΟΚ).

6) Τον καθορισμό χρήσης γης στο Ο.Τ. Γ131 αυτής της αμιγούς κατοικίας, όπως αυτή προσδιορίζεται στο άρθρο 2 του από 23-2-1987 π.δ. (Δ' 166), όπως η ρύθμιση αυτή φαίνεται στο πρωτότυπο χρωματισμένο τοπογραφικό διάγραμμα κλίμακας 1:500, που θεωρήθηκε από τον Προϊστάμενο του Τμήματος Χωρικού Σχεδιασμού της Γενικής Διεύθυνσης Προγραμματισμού και Υποδομών της Περιφέρειας Κεντρικής Μακεδονίας και συνοδεύει την απόφαση αυτή.


Άρθρο 2

Η ισχύς της απόφασης αυτής αρχίζει από τη δημοσίευσή της.

ΔΗΜΟΣ ΠΥΛΑΙΑΣ - ΧΟΡΤΙΑΤΗ
Δ/ΣΗ ΔΟΜΗΣΗΣ & ΠΟΛΕΟΔΟΜΙΚΟΥ ΣΧΕΔΙΑΣΜΟΥ
ΤΜΗΜΑ ΠΟΛΕΟΔΟΜΙΚΟΥ ΣΧΕΔΙΑΣΜΟΥ ΚΑΙ ΕΦΑΡΜΟΓΩΝ



ΦΩΤΟ 1

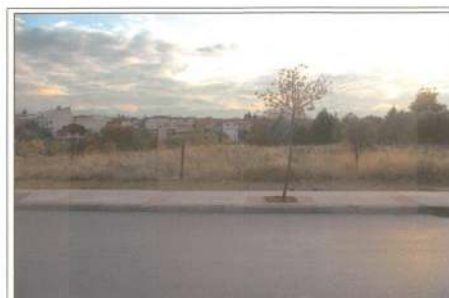

ΦΩΤΟ 2





ΦΩΤΟ 3



ΦΩΤΟ 4



ΦΩΤΟ 5

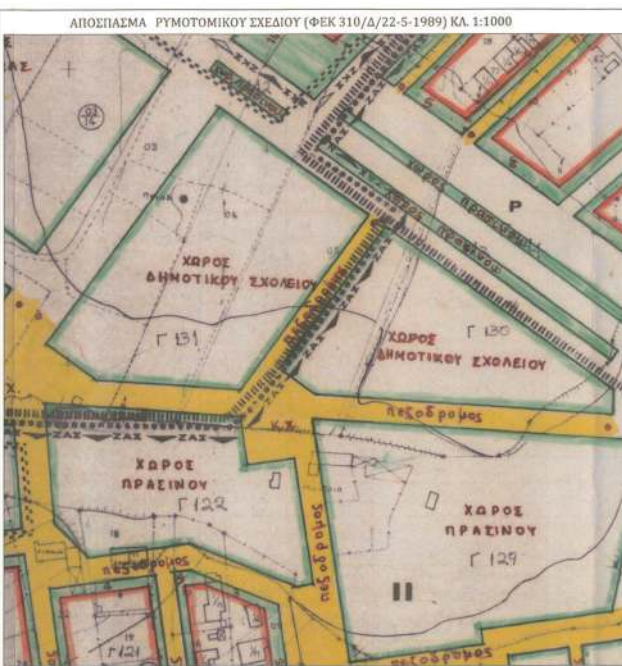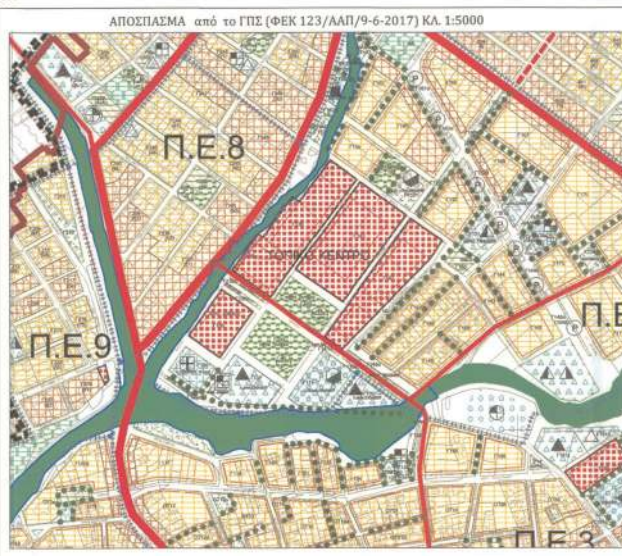

ΕΘΝΙΚΟ ΤΥΠΟΓΡΑΦΕΙΟ
Για τεχνικούς λόγους στο σχεδιάγραμμα,
από το ηλεκτρονικό αρχείο, έγινε
σμίκρυνση κατά ποσοστό **39%**

ΡΥΜΟΤΟΜΙΚΟ ΣΧΕΔΙΟ


Έγκριση: Π.Δ/γμα 13-4-1989 (Φ.Ε.Κ.310/τ.Δ' /22-5-1989)


ΕΛΑΧΙΣΤΑ ΟΡΙΑ ΑΡΤΙΟΤΗΤΑΣ			ΟΡΟΙ ΔΟΜΗΣΗΣ			
(Τομέας II)	Προσωπο (μ.)	Εμβαδον (τ.μ.)	Σ. Δόμησης	Κάλυψη	Ύψος	
Κανόνας :	15	500	(Τομέας II)	0.60	60% αύρα μ. Η.4067/12 (ΝΟΚ)	11.00
Παρέκλιση:	6	100	(Τομέας IV)	0.50	*	
(Τομέας IV)	Προσωπο (μ.)	Εμβαδον (τ.μ.)				
Κανόνας :	30	3000				

* κάλυψη όπως ορίζεται με κείμενο περιγράμμου και φαίνεται στα σχετικά παραρτήματα διαγράμματα.

α) Για όσα τα είχαν στις 10-10-1985.
β) Προκύπτουν από την Πρόδη Εφαρμογή.
γ) Εφόσον εγγράφουν κάλυψη κτίσματος 50μ2 και ελάχιστη πλευρά 5μ.
δ) Εφόσον δεν δημιουργήθηκαν κατά παράβαση των νόμων μέχρι την 10-10-1985.



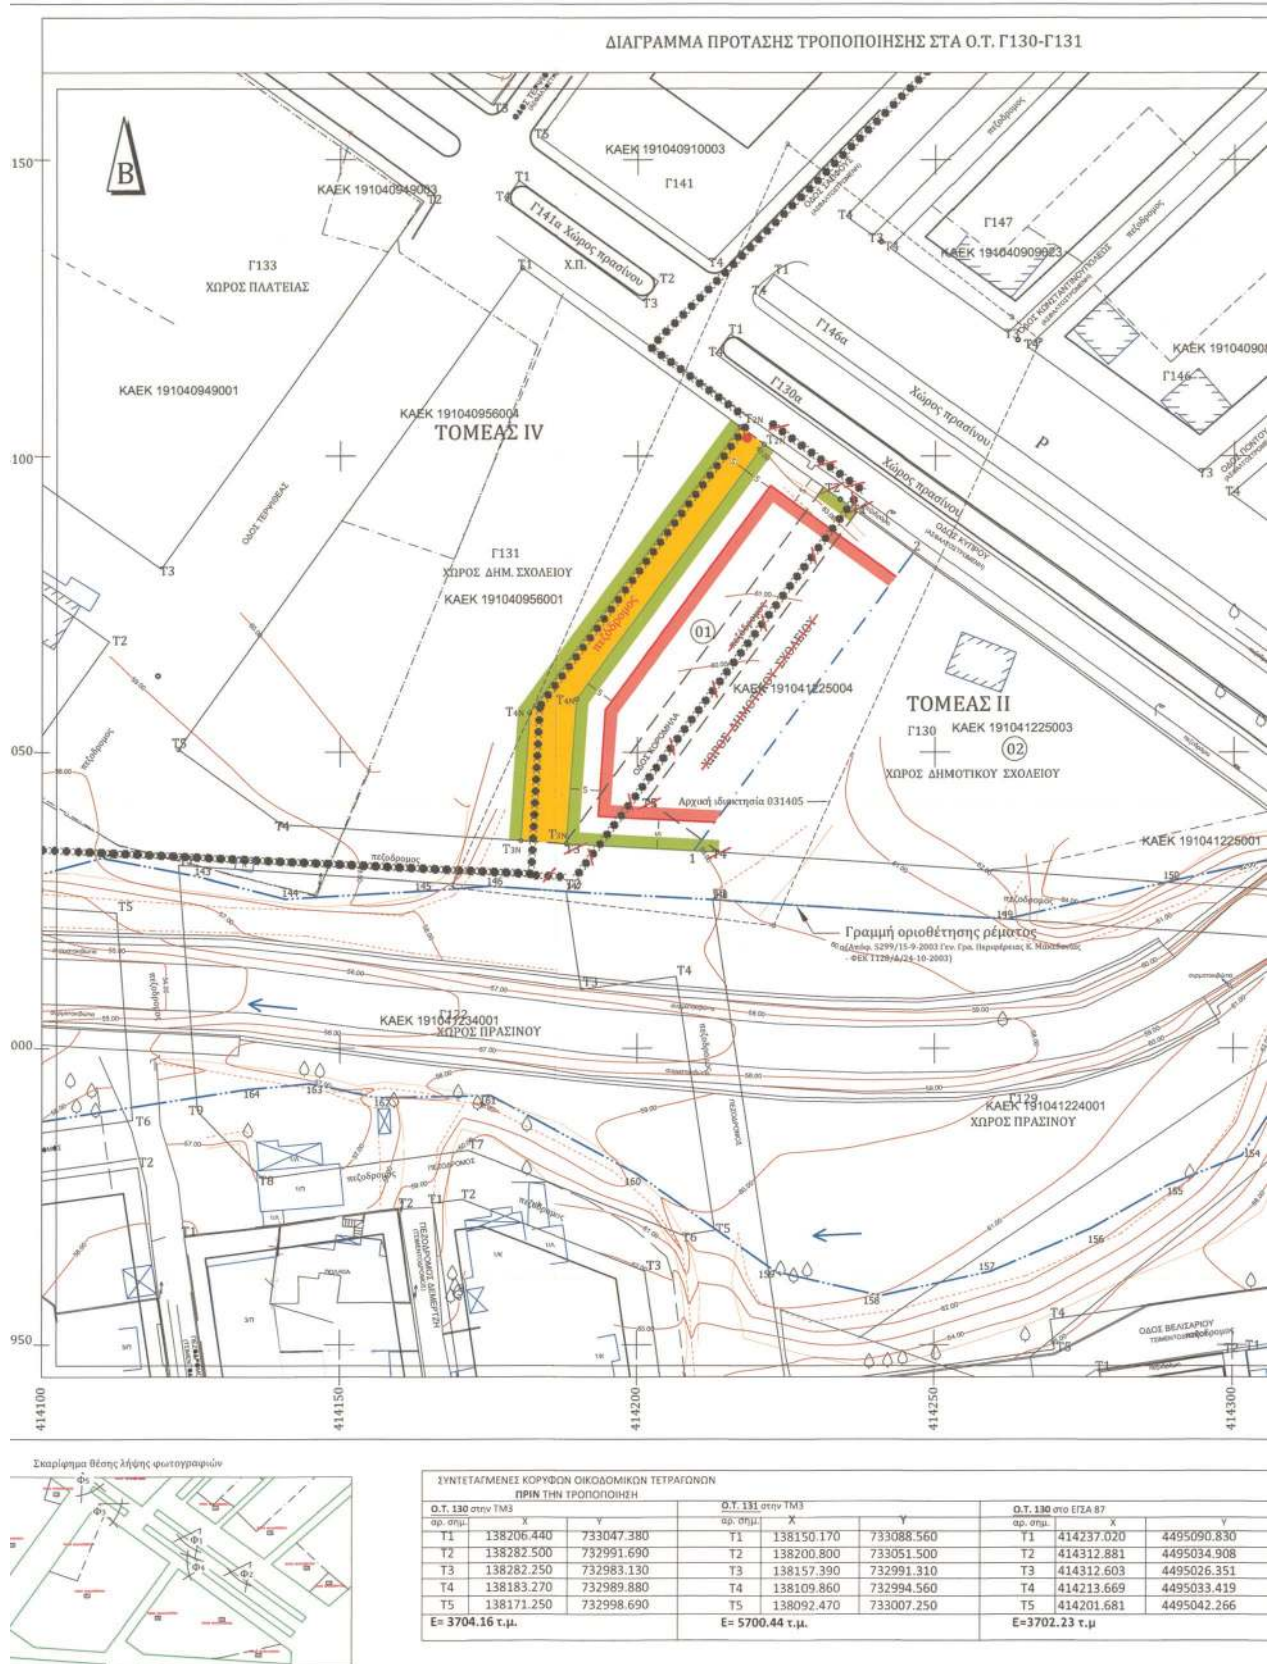

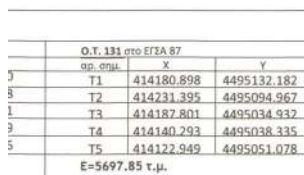

ARGYRO FOULIDOU
ΤΜΗΜΑ ΧΗΜΙΚΟΥ ΣΥΝΤΑΞΜΟΥ ΠΚΜ
AKPIBES ANTIFPAFO
Oct 14 2022 3:27 PM



ՀԱՅԱՍՏԱՆԻ ՀԱՆՐԱՊԵՏՈՒԹՅԱՆ
ԿՐԹՈՒԹՅԱՆ ԵՎ ԳԻՏՈՒԹՅԱՆ
ՄԻՆԻՍՏԵՐԱՆ

Η απόφαση αυτή και το ακριβές αντίγραφο του πρωτοτύπου διαγράμματος που τη συνοδεύει να δημοσιευθούν στην Εφημερίδα της Κυβερνήσεως.

Θεσσαλονίκη, 13 Οκτωβρίου 2022

Με εντολή Αντιπεριφερειάρχη
Ο Προϊστάμενος της Γενικής Διεύθυνσης
Προγραμματισμού και Υποδομών
ΑΠΟΣΤΟΛΟΣ ΓΙΑΝΤΣΗΣ

ΔΙΟΡΘΩΣΕΙΣ ΣΦΑΛΜΑΤΩΝ

(2)

Στην υπό στοιχεία ΥΠΕΝ/ΔΑΠΕΕΚ/76033/3490/09.09.2022 απόφαση του Γενικού Διευθυντή Ενέργειας του Υπουργείου Περιβάλλοντος και Ενέργειας, που δημοσιεύθηκε στην Εφημερίδα της Κυβερνήσεως (Δ' 599), στη σελίδα 7446, στη β' στήλη γίνονται οι παρακάτω διορθώσεις:

1. στο σημείο Α διορθώνεται
το εσφαλμένο: «Εκτάσεως εμβαδού μέτρων τετραγωνικών εννιακοσίων έντεκα και τριάντα ενός τετραγωνικών δεκάτων (911,31τ.μ.)»,

στο ορθό: «Εκτάσεως εμβαδού εννιακοσίων έντεκα στρεμμάτων και τριακοσίων δέκα τετραγωνικών μέτρων (911,310στρ.)».

2. Στο σημείο Β διορθώνεται
το εσφαλμένο: «Εκτάσεως εμβαδού μέτρων τετραγωνικών τριών χιλιάδων εκατόν ογδόντα εννέα και εξήντα ενός τετραγωνικών δεκάτων (3.189,61),

στο ορθό: «Εκτάσεως εμβαδού τριών χιλιάδων εκατόν ογδόντα εννέα στρεμμάτων και εξακοσίων δέκα τετραγωνικών μέτρων (3.189,610στρ.)».

(Από το Υπουργείο Περιβάλλοντος και Ενέργειας)

(3)

Στην υπό στοιχεία 111156 ΕΞ 2019/8-10-2019 απόφαση των Υπουργών Οικονομικών και Αθλητισμού που δημοσιεύθηκε στην Εφημερίδα της Κυβερνήσεως (Δ' 626) στη σελίδα 6153 στην στήλη β', στον στίχο 43 διορθώνεται:

το εσφαλμένο: «12.289,92 τ.μ»,

στο ορθό: «12.286,97 τ.μ.».

(Από το Υπουργείο Πολιτισμού και Αθλητισμού)



ΕΘΝΙΚΟ ΤΥΠΟΓΡΑΦΕΙΟ

Το Εθνικό Τυπογραφείο αποτελεί δημόσια υπηρεσία υπαγόμενη στην Προεδρία της Κυβέρνησης και έχει την ευθύνη τόσο για τη σύνταξη, διαχείριση, εκτύπωση και κυκλοφορία των Φύλλων της Εφημερίδας της Κυβερνήσεως (ΦΕΚ), όσο και για την κάλυψη των εκτυπωτικών - εκδοτικών αναγκών του δημοσίου και του ευρύτερου δημόσιου τομέα (ν. 3469/2006/Α' 131 και π.δ. 29/2018/Α' 58).

1. ΦΥΛΛΟ ΤΗΣ ΕΦΗΜΕΡΙΔΑΣ ΤΗΣ ΚΥΒΕΡΝΗΣΕΩΣ (ΦΕΚ)

- Τα **ΦΕΚ σε ηλεκτρονική μορφή** διατίθενται δωρεάν στο **www.et.gr**, την επίσημη ιστοσελίδα του Εθνικού Τυπογραφείου. Όσα ΦΕΚ δεν έχουν ψηφιοποιηθεί και καταχωριστεί στην ανωτέρω ιστοσελίδα, ψηφιοποιούνται και αποστέλλονται επίσης δωρεάν με την υποβολή αίτησης, για την οποία αρκεί η συμπλήρωση των αναγκαίων στοιχείων σε ειδική φόρμα στον ιστότοπο **www.et.gr**.
- Τα **ΦΕΚ σε έντυπη μορφή** διατίθενται σε μεμονωμένα φύλλα είτε απευθείας από το Τμήμα Πωλήσεων και Συνδρομητών, είτε ταχυδρομικά με την αποστολή αιτήματος παραγγελίας μέσω των ΚΕΠ, είτε με ετήσια συνδρομή μέσω του Τμήματος Πωλήσεων και Συνδρομητών. Το κόστος ενός ασπρόμαυρου ΦΕΚ από 1 έως 16 σελίδες είναι 1,00 €, αλλά για κάθε επιπλέον οκτασέλιδο (ή μέρος αυτού) προσαυξάνεται κατά 0,20 €. Το κόστος ενός έγχρωμου ΦΕΚ από 1 έως 16 σελίδες είναι 1,50 €, αλλά για κάθε επιπλέον οκτασέλιδο (ή μέρος αυτού) προσαυξάνεται κατά 0,30 €. Το τεύχος Α.Σ.Ε.Π. διατίθεται δωρεάν.

• Τρόποι αποστολής κειμένων προς δημοσίευση:

- Α. Τα κείμενα προς δημοσίευση στο ΦΕΚ, από τις υπηρεσίες και τους φορείς του δημοσίου, αποστέλλονται ηλεκτρονικά στη διεύθυνση **webmaster.et@et.gr** με χρήση προηγμένης ψηφιακής υπογραφής και χρονοσήμανσης.
- Β. Κατ' εξαίρεση, όσοι πολίτες δεν διαθέτουν προηγμένη ψηφιακή υπογραφή μπορούν είτε να αποστέλλουν ταχυδρομικά, είτε να καταθέτουν με εκπρόσωπό τους κείμενα προς δημοσίευση εκτυπωμένα σε χαρτί στο Τμήμα Παραλαβής και Καταχώρισης Δημοσιευμάτων.

- Πληροφορίες, σχετικά με την αποστολή/κατάθεση εγγράφων προς δημοσίευση, την ημερήσια κυκλοφορία των Φ.Ε.Κ., με την πώληση των τευχών και με τους ισχύοντες τιμοκαταλόγους για όλες τις υπηρεσίες μας, περιλαμβάνονται στον ιστότοπο (**www.et.gr**). Επίσης μέσω του ιστότοπου δίδονται πληροφορίες σχετικά με την πορεία δημοσίευσης των εγγράφων, με βάση τον Κωδικό Αριθμό Δημοσιεύματος (ΚΑΔ). Πρόκειται για τον αριθμό που εκδίδει το Εθνικό Τυπογραφείο για όλα τα κείμενα που πληρούν τις προϋποθέσεις δημοσίευσης.

2. ΕΚΤΥΠΩΤΙΚΕΣ - ΕΚΔΟΤΙΚΕΣ ΑΝΑΓΚΕΣ ΤΟΥ ΔΗΜΟΣΙΟΥ

Το Εθνικό Τυπογραφείο ανταποκρινόμενο σε αιτήματα υπηρεσιών και φορέων του δημοσίου αναλαμβάνει να σχεδιάσει και να εκτυπώσει έντυπα, φυλλάδια, βιβλία, αφίσες, μπλοκ, μηχανογραφικά έντυπα, φακέλους για κάθε χρήση, κ.ά.

Επίσης σχεδιάζει ψηφιακές εκδόσεις, λογότυπα και παράγει οπτικοακουστικό υλικό.

Ταχυδρομική Διεύθυνση: Καποδιστρίου 34, τ.κ. 10432, Αθήνα

ΤΗΛΕΦΩΝΙΚΟ ΚΕΝΤΡΟ: 210 5279000 - fax: 210 5279054

ΕΞΥΠΗΡΕΤΗΣΗ ΚΟΙΝΟΥ

Πωλήσεις - Συνδρομές: (Ισόγειο, τηλ. 210 5279178 - 180)

Πληροφορίες: (Ισόγειο, Γρ. 3 και τηλεφ. κέντρο 210 5279000)

Παραλαβή Δημ. Ύλης: (Ισόγειο, τηλ. 210 5279167, 210 5279139)

Ωράριο για το κοινό: Δευτέρα ως Παρασκευή: 8:00 - 13:30

Ιστότοπος: **www.et.gr**

Πληροφορίες σχετικά με την λειτουργία του ιστότοπου: **helpdesk.et@et.gr**

Αποστολή ψηφιακά υπογεγραμμένων εγγράφων προς δημοσίευση στο ΦΕΚ: **webmaster.et@et.gr**

Πληροφορίες για γενικό πρωτόκολλο και αλληλογραφία: **grammateia@et.gr**

Πείτε μας τη γνώμη σας,

για να βελτιώσουμε τις υπηρεσίες μας, συμπληρώνοντας την ειδική φόρμα στον ιστότοπό μας.

