



ΕΦΗΜΕΡΙΔΑ ΤΗΣ ΚΥΒΕΡΝΗΣΕΩΣ ΤΗΣ ΕΛΛΗΝΙΚΗΣ ΔΗΜΟΚΡΑΤΙΑΣ

7 Νοεμβρίου 2022

ΤΕΥΧΟΣ ΤΕΤΑΡΤΟ

Αρ. Φύλλου 768

ΑΠΟΦΑΣΕΙΣ

Αριθμ. 163886

Καθορισμός οριογραμμών αιγιαλού και παραλίας στη Ν. Δασκαλειό του συμπλέγματος Αλκυονίδων Νήσων Δήμου Λουτρακίου - Περαιώρας - Αγ. Θεοδώρων της Π.Ε. Κορινθίας.

Ο ΣΥΝΤΟΝΙΣΤΗΣ
ΑΠΟΚΕΝΤΡΩΜΕΝΗΣ ΔΙΟΙΚΗΣΗΣ
ΠΕΛΟΠΟΝΝΗΣΟΥ, ΔΥΤΙΚΗΣ ΕΛΛΑΔΑΣ
ΚΑΙ ΙΟΝΙΟΥ

Έχοντας υπόψη:

1. Τον ν. 2503/1997 «Διοίκηση, Οργάνωση, Στελέχωση της Περιφέρειας, ρύθμιση θεμάτων για την Τοπική Αυτοδιοίκηση και άλλες διατάξεις» (Α' 107).

2. Τον ν. 3200/1955 «περί Διοικητικής Αποκέντρωσης» (Α' 97).

3. Το άρθρο 9 του Κώδικα Διοικητικής Διαδικασίας (ν. 2990/1999, Α' 45).

4. Την υπ' αρ. 1063349/790/Α0006/03.08.2004 απόφαση του Υπουργού Οικονομίας και Οικονομικών, σχετικά με την καταγραφή - διοικητική κωδικοποίηση των αρμοδιοτήτων σε θέματα υπηρεσιών του Υπουργείου Οικονομίας και Οικονομικών που περιέρχονται στους Γενικούς Γραμματείς Περιφερειών, κατά την παρ. 21 του άρθρου 46 του ν. 3220/2004.

5. Την παρ. 21 του άρθρου 46 του ν. 3220/2004 «Μέτρα αναπτυξιακής και κοινωνικής πολιτικής - αντικειμενοποίηση του φορολογικού ελέγχου και άλλες διατάξεις» (Α' 15).

6. Το άρθρο 6, 238, 280 και 283 του ν. 3852/2010 «Νέα Αρχιτεκτονική της Αυτοδιοίκησης και της Αποκεντρωμένης Διοίκησης - Πρόγραμμα Καλλικράτης» (Α' 87).

7. Το π.δ. 139/2010 «Οργανισμός της Αποκεντρωμένης Διοίκησης Πελοποννήσου, Δυτικής Ελλάδος και Ιονίου» (Α' 232).

8. Τα άρθρα 3 και 5 του ν. 2971/2001 (Α' 285) όπως αυτός τροποποιήθηκε και ισχύει με τον ν. 4607/19 (Α' 65).

9. Το π.δ. 142/2017 «Οργανισμός του Υπουργείου Οικονομικών» (Α' 181).

10. Το άρθρο 28 του ν. 4325/2015 «Εκδημοκρατισμός της Διοίκησης - Καταπολέμηση της Γραφειοκρατίας και Ηλεκτρονική Διακυβέρνηση. Αποκατάσταση αδικιών και άλλες διατάξεις» (Α' 47).

11. Το άρθρο 24 του ν. 4368/2016 «Μέτρα για την επιτάχυνση του Κυβερνητικού έργου και άλλες διατάξεις» (Α' 21) με το οποίο προστέθηκε το άρθρο 28Α στον ν. 4325/2015 και ειδικότερα στην παρ. 5α αυτού που αναφέρεται ότι «Ο Συντονιστής της Αποκεντρωμένης Διοίκησης με απόφασή του η οποία δημοσιεύεται στην Εφημερίδα της Κυβερνήσεως, δύναται να μεταβιβάζει στους προϊστάμενους των οργανικών μονάδων της ορισμένες από τις αρμοδιότητες του ή το δικαίωμα υπογραφής «Με εντολή Συντονιστή της Αποκεντρωμένης Διοίκησης».

12. Το άρθρο 5 του ν. 3469/2006 «Εθνικό Τυπογραφείο, Εφημερίς της Κυβερνήσεως και άλλες διατάξεις» (Α' 131).

13. Την υπ' αρ. 34021/25.05.2022 (Υ.Ο.Δ.Δ 435) απόφαση του Υπουργού Εσωτερικών περί αυτοδίκαιης απαλλαγής του Νικολάου Παπαθεοδώρου του Αγγελάκη από τα καθήκοντα του Συντονιστή της Αποκεντρωμένης Διοίκησης Π.Δ.Ε.Ι και ορισμού του Διονυσίου Παναγιωτόπουλου του Παναγιώτη ως ασκούντα Καθήκοντα Συντονιστή ίδιας Αποκεντρωμένης Διοίκησης.

14. Την υπό στοιχεία 1089532/8205/Β0010/20.04.2005 (Β' 595) κοινή υπουργική απόφαση των Υπουργών Οικονομίας και Οικονομικών και Π.Ε.ΧΩ.ΔΕ. σχετικά με την εφαρμογή των όσων αναφέρονται στην παρ. 1 του άρθρου 9 του ν. 2971/2001.

15. Το υπ' αρ. 15010/02.03.2022 αίτημα της εταιρείας Θερμοψυκτική Τεχνική Α.Ε. σχετικά με την οριοθέτηση αιγιαλού στη νήσο Δασκαλειό Αλκυονίδων Κορινθίας, συνοδευόμενο από Τοπογραφικό Διάγραμμα κλίμακας 1:1000, ορθοφωτοχάρτη κλίμακας 1:1000 καθώς επίσης και τον υπ' αρ. 1393/14.05.1975 τίτλο ιδιοκτησίας της Συμβολαιογράφου Αθηνών Παναγιώτας Χατζηκόμη, την υπ' αρ. 12274/1973 - 1/1974 άδεια οικοδομής του Γραφείου Πολεδ/κών Εφορμογών Διεύθυνσης Τεχνικών Υπηρεσιών Νομαρχίας Κορινθίας για την ανέγερση ισόγειου κατοικίας με υπόγειο βοηθητικό χώρο στο όνομα Ιωάννου Σταυρόπουλου, αντίγραφα εντύπων Α-Α1 και αποσπάσματος κτηματολογικού Διαγράμματος ανάρτησης Εθνικού Κτηματολογίου και από σχετικό έγγραφο της εταιρείας Θερμοψυκτική Τεχνική Α.Ε.

16. Την υπ' αρ. 1567/11.03.2002 πράξη χαρακτηρισμού Δασαρχείου Κορίνθου όπως συμπληρώθηκε με το υπ' αρ. 2011/22.04.2013 έγγραφο Δασαρχείου Κορίνθου περί μη άσκησης αντιρρήσεων κατά πράξεως χαρακτηρισμού. Στον ειδικό διαδικτυακό τόπο ανάρτησης δασι-

κών χαρτών του Ελληνικού Κτηματολογίου η έκταση της Νησίδας Δασκαλειό φέρει χαρακτηρισμό ΠΑ (Τελεσίδικες Πράξεις και αποφάσεις χαρακτηρισμού - μη δασικές).

17. Το Γενικό Πολεοδομικό Σχέδιο Δ.Ε. Λουτρακίου Περαιώς του Δήμου Λουτρακίου Περαιώς - Αγ. Θεοδώρων που εγκρίθηκε με την υπ' αρ. 39886/15.03.2022 απόφαση του Συντονιστή Αποκεντρωμένης Διοίκησης Π.Δ.Ε.Ι. (Δ' 139) σύμφωνα με το οποίο το σύμπλεγμα των Αλκυονίδων Νήσων εντάσσεται στις περιοχές τουριστικής Ανάπτυξης και ειδικότερα την περιοχή ΤΑ1-2 Τουρισμού - Προστασίας στο παραλιακό Μέτωπο από Φλάμπουρο έως Σκάλωμα και από Στέρνα έως Αγία Σωτήρα.

18. Το υπό στοιχεία Φ.119.1/99/220826/Σ.5328/14.12.2015 έγγραφο του Γ.Ε.Θ.Α. με το οποίο διατυπώνεται η σύμφωνη γνώμη του, αποκλειστικά και μόνο, σε θέματα αρμοδιοτήτων του (άρθρο 17 του ν. 2971/2001) και (παρ. 1 του άρθρου 5 του ν. 2971/2001), όπως αντικαταστάθηκε από την παρ. 1 του άρθρου 113 του ν. 3978/2011).

19. Την ύπαρξη του ακατάγραφου Δημοσίου Κτήματος υπ' αρ. ΑΑ1342- Βραχονησίδα Δασκαλειό, αρμοδιότητας Υπουργείου Οικονομικών.

20. Την από 04.10.2022 Έκθεση της Επιτροπής του άρθρου 3 του ν. 2971/2001 για τον καθορισμό οριογραμμών αιγιαλού και παραλίας στη Ν. Δασκαλειό του συμπλέγματος Αλκυονίδων Νήσων Δήμου Λουτρακίου - Περαιώς - Αγ. Θεοδώρων της Π.Ε. Κορινθίας.

21. Το γεγονός ότι με την παρούσα απόφαση δεν επιβαρύνεται ο κρατικός Προϋπολογισμός.

22. Το υπ' αρ. 88394/14.10.2022 έγγραφο της Κτηματικής Υπηρεσίας Κορινθίας προς την Αποκεντρωμένη Διοίκηση για την έκδοση της παρούσας.

23. Όλα τα στοιχεία του φακέλου της υπόθεσης, αποφασίζουμε:

Επικυρώνουμε την από 04.10.2022 Έκθεση της Επιτροπής του άρθρου 3 του ν. 2971/2001 για τον καθορισμό οριογραμμών αιγιαλού και παραλίας στη Ν. Δασκαλειό του συμπλέγματος Αλκυονίδων Νήσων Δήμου Λουτρακίου - Περαιώς - Αγ. Θεοδώρων της Π.Ε. Κορινθίας, καθώς επίσης και το από τον Σεπτέμβριο του 2022 Τοπογραφικό και Υψομετρικό Διάγραμμα της Νήσου Δασκαλειό σε μια(1) πινακίδα που συντάχθηκε από τον Αλέξανδρο Καρδίτσα - Αγρ. Τοπογράφο Μηχανικό σε κλίμακα 1:1000 και ελέγχθηκε ως προς την ορθότητα της αποτύπωσης, ως εξής:

Α. Καθορίζει επί του ως άνω τοπογραφικού Διαγράμματος την οριογραμμή του αιγιαλού με κόκκινη συνεχή πολυγωνική γραμμή με τις κορυφές Α1-Α2-Α3-...Α129-Α130-Α13-Α1 της οποίας οι κορυφές είναι εξαρτημένες από το κρατικό τριγωνομετρικό δίκτυο ΕΓΣΑ'87.

Β. Καθορίζει επί του ιδίου Τοπογραφικού Διαγράμματος, την οριογραμμή της παραλίας με κίτρινη συνεχή κλειστή πολυγωνική γραμμή με κορυφές Π1-Π2-Π3-...Π45-Π46-Π47-Π1 στο κεντρικό τμήμα της νησίδας, Π48-Π49-Π50-...Π73-Π74-Π48 στο νοτιοανατολικό τμήμα της και Π75-Π76-Π77-...Π96-Π97-Π98-Π75, < στο βορειοδυτικό τμήμα της νησίδας της οποίας οι προαναφερόμενες κορυφές είναι εξαρτημένες από το κρατικό Τριγωνομετρικό δίκτυο ΕΓΣΑ'87.

Γ. Καθορίζει την ζώνη παραλίας σε πλάτος 15μ. ενιαία παράλληλη προς την γραμμή αιγιαλού στο κεντρικό και βορειοδυτικό τμήμα της νησίδας και σε πλάτος 10μ. ενιαία παράλληλη προς τη γραμμή αιγιαλού στο νοτιοανατολικό τμήμα της νησίδας, καθόσον τα καθοριζόμενα ως άνω πλάτη είναι ικανά να εξυπηρετήσουν την επικοινωνία της ξηράς με την θάλασσα και αντίστροφα, καθώς και την διατήρηση και προστασία των ακτών από τη διάβρωση. Στη ζώνη παραλίας περιλαμβάνονται οι στενές λωρίδες γης μεταξύ των ανωτέρω τμημάτων, λόγω της μορφολογίας της νησίδας, ήτοι οι συνεχόμενες εκτάσεις μεταξύ των κορυφών με σημεία Π44 και Π79 και μεταξύ των κορυφών με σημεία Π72 και Π22. Οι συντεταγμένες των κορυφών των οριογραμμών του αιγιαλού και της παραλίας αναγράφονται σε πίνακα επί του διαγράμματος στο προβολικό σύστημα ΕΓΣΑ'87.

Οι ανωτέρω οριογραμμές αιγιαλού παραλίας και παλαιού αιγιαλού απεικονίζονται στο προαναφερόμενο τοπογραφικό διάγραμμα που περιλαμβάνει απόσπασμα ορθοφωτοχάρτη ΕΚΧΑ Α.Ε. με συντεταγμένες κορυφών από το Γεωδαιτικό Σύστημα Αναφοράς ΕΓΣΑ'87 και συνοδεύει την Έκθεση της Επιτροπής ως αναπόσπαστο τμήμα της.

Δ. Δεν υφίσταται παλαιός αιγιαλός

Τα συνοδευτικά της παρούσας απόφασης (Τοπογραφικό Διάγραμμα, Έκθεση της Επιτροπής, απόφαση Συντονιστή) είναι αναρτητέα από την αρμόδια Υπηρεσία του Υπουργείου Οικονομικών στην σχετική ιστοσελίδα του και στην διεύθυνση: <https://www1.gsis.gr/gspdp/dhpe/publicgis/faces/homeShore>.

ΕΚΘΕΣΗ ΕΠΙΤΡΟΠΗΣ ΚΑΘΟΡΙΣΜΟΥ ΑΙΓΙΑΛΟΥ ΚΑΙ ΠΑΡΑΛΙΑΣ του άρθρου 3 του ν. 2971/2001,

αρμόδια για τον διοικητικό καθορισμό των οριογραμμών αιγιαλού, παραλίας και παλαιού αιγιαλού στην Περιφερειακή Ενότητα Κορινθίας της Περιφέρειας Πελοποννήσου, η οποία ανασυγκροτήθηκε δυνάμει της υπ' αρ. 111141/12.07.2022 (ΑΔΑ: Ψ9ΕΧΟΡ1Φ-Υ02) απόφασης Συντονιστή Αποκεντρωμένης Διοίκησης Πελοποννήσου, Δυτικής Ελλάδας και Ιονίου και συνεκλήθη δια των υπ' αρ. 5/05.07.2022 και 6/29.09.2022 προσκλήσεων του Προϊσταμένου της Κτηματικής Υπηρεσίας Ν. Κορινθίας και αποτελείται από τους:

1. Καράμπελα Νικόλαο, Προϊστάμενο της Κτηματικής Υπηρεσίας Ν. Κορινθίας, ως Πρόεδρο της Επιτροπής,
2. Βενετσάνο Νικόλαο, Πολιτικό Μηχανικό, αναπληρ. της Ζερβού Βασιλικής, υπάλληλο της Κτηματικής Υπηρεσίας Κορινθίας,
3. Κοντό Παναγιώτη, Αντιπλοίαρχο Λ.Σ., Λιμενάρχη Κορίνθου,
4. Μακρίδη Δημήτριο, Πολιτικό Μηχανικό, Προϊστάμενο της Διεύθυνσης Πολεοδομίας του Δήμου Λουτρακίου - Περαιώς - Αγίων Θεοδώρων,
5. Ο Προϊστάμενος της Διεύθυνσης Περιβάλλοντος και Χωρικού Σχεδιασμού της Αποκεντρωμένης Διοίκησης Πελοποννήσου, ενώ έχει προσκληθεί δεν παρέστη

όπως και ο νόμιμος αναπληρωτής αυτού, προέβη σε αυτοψία την 25η.07.2022 ημέρα Δευτέρα και ώρα 09:00, στη Νησίδα Δασκαλειό του συμπλέγματος Αλκυονίδων Νήσων του Δήμου Λουτρακίου - Περαιώς - Αγίων Θεοδώρων Π.Ε. Κορινθίας, προκειμένου να εξετάσει αίτημα της εταιρείας Θερμοψυκτική Τεχνική Α.Ε., σχετικά με την οριοθέτηση αιγιαλού στη Νήσο Δασκαλειό Αλκυονίδων Κορινθίας.

Η επιτροπή, μετά την επιτόπια αυτοψία, και μετά τη συλλογή των απαραίτητων δεδομένων, συνήλθε στις 04.10.2022 στα γραφεία της Κτηματικής Υπηρεσίας και μετά από διαλογική συζήτηση, αφού έλαβε υπόψη:

1. Τις ισχύουσες διατάξεις του ν. 2971/2001 «Αιγιαλός, παραλία και άλλες διατάξεις», καθώς επίσης το άρθρο 11 του ν. 4281/2014 και το άρθρο 27 του ν. 4321/2015 και τον ν. 4607/2019.

2. Το υπ' αρ. 15010/02.03.2022 αίτημα της εταιρείας Θερμοψυκτική Τεχνική Α.Ε., σχετικά με την οριοθέτηση αιγιαλού στη Νήσο Δασκαλειό Αλκυονίδων Κορινθίας, συνοδευόμενο από: τοπογραφικό διάγραμμα κλίμακας 1:1000, ορθοφωτοχάρτη κλίμακας 1:1000, τον υπ. αρ. 1393/14.05.1975 τίτλο ιδιοκτησίας της Συμβολαιογράφου Αθηνών Παναγιώτας Χατζηκόμη, την υπ' αρ. 12274/1973-1/1974 άδεια οικοδομής του Γραφείου Πολ/κων Εφαρμογών Διεύθυνσης Τεχνικών Υπηρεσιών Νομαρχίας Κορινθίας για την ανέγερση ισογείου κατοικίας με υπόγειο βοηθητικό χώρο στο όνομα Ιωάννου Σταυρόπουλου, αντίγραφα εντύπων Α-Α1 και αποσπάσματος κτηματολογικού διαγράμματος ανάρτησης Εθνικού Κτηματολογίου καθώς και από σχετικό έγγραφο της εταιρείας Θερμοψυκτική Τεχνική Α.Ε.

3. Την υπ' αρ. 1567/11.03.2002 πράξη χαρακτηρισμού Δασαρχείου Κορίνθου, όπως συμπληρώθηκε με το υπ' αρ. 2011/22.04.2013 έγγραφο Δασαρχείου Κορίνθου περί μη άσκησης αντιρρήσεων κατά πράξεως χαρακτηρισμού. Στον ειδικό διαδικτυακό τόπο ανάρτησης δασικών χαρτών του Ελληνικού Κτηματολογίου η έκταση της Νησίδας Δασκαλειό φέρει χαρακτηρισμό ΠΑ (τελεσίδικες πράξεις και αποφάσεις χαρακτηρισμού μη δασικές).

4. Το Γενικό Πολεοδομικό Σχέδιο Δημοτικής Ενότητας Λουτρακίου - Περαιώς του Δήμου Λουτρακίου - Περαιώς - Αγ. Θεοδώρων, που εγκρίθηκε με την υπ' αρ. 39886/15.03.2022 (Δ' 139) απόφαση του Συντονιστή ΑΔΠΔΕΙ, σύμφωνα με το οποίο το σύμπλεγμα των Αλκυονίδων Νήσων εντάσσεται στις περιοχές τουριστικής ανάπτυξης και ειδικότερα στην περιοχή ΤΑ1.2 - Τουρισμού - Προστασίας στο παραλιακό μέτωπο από Φλάμπουρο έως Σκάλωμα και από Στέρνα έως Αγία Σωτήρα.

5. Το υπό στοιχεία Φ.119.1/99/220826/Σ.5328/14.12.2015 έγγραφο του Γ.Ε.Ε.Θ.Α., με το οποίο διατυπώνεται η σύμφωνη γνώμη του, αποκλειστικά και μόνο, σε θέματα αρμοδιοτήτων του (άρθρο 17 του ν. 2971/2001) και (παρ. 1 του άρθρου 5 του ν. 2971/2001, όπως αντικαταστάθηκε από την παρ 1 του άρθρου 113 του ν. 3978/2011).

6. Την ύπαρξη του ακατάγραφου δημοσίου κτήματος με αριθμό ΑΑ1342-Βραχονησίδα Δασκαλειό, αρμοδιότητας Υπουργείου Οικονομικών.

7. Τα στοιχεία καθορισμού αιγιαλού και παραλίας που προβλέπονται από το άρθρο 9 του ν. 2971/2001 και την υπό στοιχεία 1089532π.ε./8205π.ε./Β0010/2005 (Β' 595) κοινή υπουργική απόφαση που λαμβάνονται υπόψη από την αρμόδια Επιτροπή κατά τον καθορισμό οριογραμμών αιγιαλού - παραλίας και την αντίληψη που δημιουργήθηκε κατά την επιτόπια αυτοψία και ειδικότερα:

α. Τη γεωμορφολογία του εδάφους για την οποία αναλυτικά αναφέρεται ότι:

Η μορφολογία της ακτής συνίσταται από βραχώδη πρηνή, με απότομη κλίση και σε διαστήματα από βραχώδη πρηνή με μέτρια κλίση κυρίως στο βορειοδυτικό τμήμα της νησίδας. Της ακτής συνέχονται εκτάσεις λοφώδεις με έδαφος βραχώδες και θαμνώδη βλάστηση. Το φυσικό όριο βλάστησης συνίσταται από φυσική ποώδη και θαμνώδη βλάστηση.

β. Το γεγονός ότι στην περιοχή δεν εντοπίστηκαν παράκτιοι φυσικοί πόροι.

γ. Από εκτίμηση των μετεωρολογικών στοιχείων της περιοχής του νησιωτικού συμπλέγματος Αλκυονίδων Νήσων και συνεπώς και της νησίδας Δασκαλειό, οι επικρατούσες καιρικές συνθήκες χαρακτηρίζονται κυρίως από ανέμους Βόρειας και Βορειοδυτικής κατεύθυνσης και σπανιότερα Βορειοανατολικής ή Ανατολικής. Η ένταση των Βορειοδυτικών, κυρίως, ανέμων τους χειμερινούς κυρίως μήνες φτάνει έως και 8 μποφόρ με μεγάλο ύψος κύματος μέχρι 4 μέτρα.

δ. Τη μορφολογία του πυθμένα, όπου πέριξ της νησίδας και σε απόσταση που κυμαίνεται από 45 έως 100 μέτρα από την ακτή, παρατηρούνται θαλάσσια βάθη από 5 έως 10 μέτρων. Στο Νοτιοδυτικό άκρο της νησίδας και στο σημείο που σχηματίζεται πορθμός με τη νησίδα ζωδόχος Πηγή, τα βάθη κυμαίνονται από 5 έως 2 μέτρα, αναλόγως της παλίρροιας ή της άμπωτης.

ε. Το ανάπτυγμα πελάγους, πρόκειται για ακτή σε κλειστή κυρίως περιοχή κατά την βόρεια, νότια και ανατολική διεύθυνση καθώς βρίσκεται, στα βόρεια πλησίον του κόλπου της Δομβραίνης και των νήσων Φονιάς και Δίπορτα σε απόσταση 6 χλμ., νότια πλησίον των ακτών της Κοινότητας Πισίων Λουτρακίου Κορινθίας σε απόσταση 5-7,5 χλμ. και στα ανατολικά σε απόσταση 17-21 χλμ. βρίσκονται οι ακτές των περιοχών Μάνδρας - Ειδυλλίας Δυτικής Αττικής.

στ. Δεν υφίστανται τεχνικά έργα στην περιοχή, εκτός από την ύπαρξη μικρού προβλήτα και βραχίονα κατασκευασμένου εκ λιθορριπών στην νοτιοανατολική πλευρά της νησίδας.

η. Το γεγονός ότι η διαδικασία κτηματογράφησης κατά των ν. 2308/1995, ν. 2664/1998 και ν. 3127/2003 βρίσκεται στο στάδιο της πρώτης ανάρτησης.

θ. Την ύπαρξη ευπαθών οικοσυστημάτων και προστατευόμενων περιοχών. Ειδικότερα, με την υπ' αρ. 50743/15.12.2017 κοινή υπουργική απόφαση «Αναθεώρηση εθνικού καταλόγου περιοχών του Ευρωπαϊκού Οικολογικού Δικτύου Natura 2000» (Β' 4432), ο Κορινθιακός Κόλπος ανακηρύχθηκε ως περιοχή Natura 2000 στο σύνολό του (κωδ. GR2530007), αποφασίζει:

Α) Καθορίζει επί του από Σεπτεμβρίου 2022 τοπογραφικού και υψομετρικού διαγράμματος της Νησού

Δασκαλειό, που συντάχθηκε από τον Αλέξανδρο Καρδίτσα - Αγρ. Τοπογράφο Μηχανικό σε μια (1) πινακίδα με κλίμακα 1:1000 και ελέγχθηκε ως προς την ορθότητα της αποτύπωσης, την οριογραμμή του αιγιαλού με κόκκινη πολυγωνική γραμμή με κορυφές τα σημεία Α1-Α2-Α3-....-Α129-Α130-Α131-Α1 της οποίας οι κορυφές είναι εξαρτημένες από το κρατικό τριγωνομετρικό δίκτυο (ΕΓΣΑ '87).

Β) Καθορίζει επί του ως άνω τοπογραφικού και υψομετρικού διαγράμματος την οριογραμμή της παραλίας με κίτρινη συνεχή κλειστή πολυγωνική γραμμή, με κορυφές τα κατωτέρω σημεία: Π1-Π2-Π3-....-Π45-Π46-Π47-Π1 στο κεντρικό τμήμα της νησίδας, Π48-Π49-Π50-....-Π73-Π74-Π48 στο νοτιοανατολικό τμήμα της και Π75-Π76-Π77-....-Π96-Π97-Π98-Π75 στο βορειοδυτικό τμήμα της νησίδας της οποίας οι προαναφερόμενες κορυφές είναι εξαρτημένες από το κρατικό τριγωνομετρικό δίκτυο (ΕΓΣΑ '87).

Γ) Καθορίζει την ζώνη παραλίας: σε πλάτος 15μ. ενιαία παράλληλη προς την γραμμή αιγιαλού στο κεντρικό και βορειοδυτικό τμήμα της νησίδας και σε πλάτος 10μ. ενιαία παράλληλη προς την γραμμή αιγιαλού στο νοτιοανατολικό τμήμα της νησίδας, καθόσον τα καθοριζόμενα ως άνω πλάτη είναι ικανά να εξυπηρετήσουν την επικοινωνία της ξηράς με την θάλασσα και αντίστροφα, καθώς και την διατήρηση και προστασία των ακτών από τη διάβρωση. Στη ζώνη παραλίας περιλαμβάνονται οι στενές λωρίδες γης μεταξύ των ανωτέρω τμημάτων, λόγω της μορφολογίας της νησίδας, ήτοι οι συνεχόμενες εκτάσεις μεταξύ των κορυφών με σημεία Π44 και Π79 και μεταξύ των κορυφών με σημεία Π72 και Π22. Οι συν/νες των κορυφών των οριογραμμών του αιγιαλού και της παραλίας αναγράφονται σε πίνακα επί του διαγράμματος στο προβολικό σύστημα ΕΓΣΑ '87.

Δ) Δεν υφίσταται παλαιός αιγιαλός.


Η παρούσα μετά την έκδοση της επικυρωτικής απόφασής της, από τον Συντονιστή της Αποκεντρωμένης Διοίκησης θα αναρτηθεί μαζί με όλα τα στοιχεία του επανακαθορισμού/καθορισμού στην ιστοσελίδα του Υπουργείου Οικονομικών «<https://www1.gsis.gr/gssp/dhpe/publicgis/faces/homeShore>».


Δ) Δεν υφίσταται παλαιός αιγιαλός.


Κόρινθος, 4 Οκτωβρίου 2022

Η Επιτροπή

1. ΝΙΚΟΛΑΟΣ ΚΑΡΑΜΠΕΛΑΣ
2. ΝΙΚΟΛΑΟΣ ΒΕΝΕΤΣΑΝΟΣ
3. ΠΑΝΑΓΙΩΤΗΣ ΚΟΝΤΟΣ
4. ΔΗΜΗΤΡΙΟΣ ΜΑΚΡΙΔΗΣ

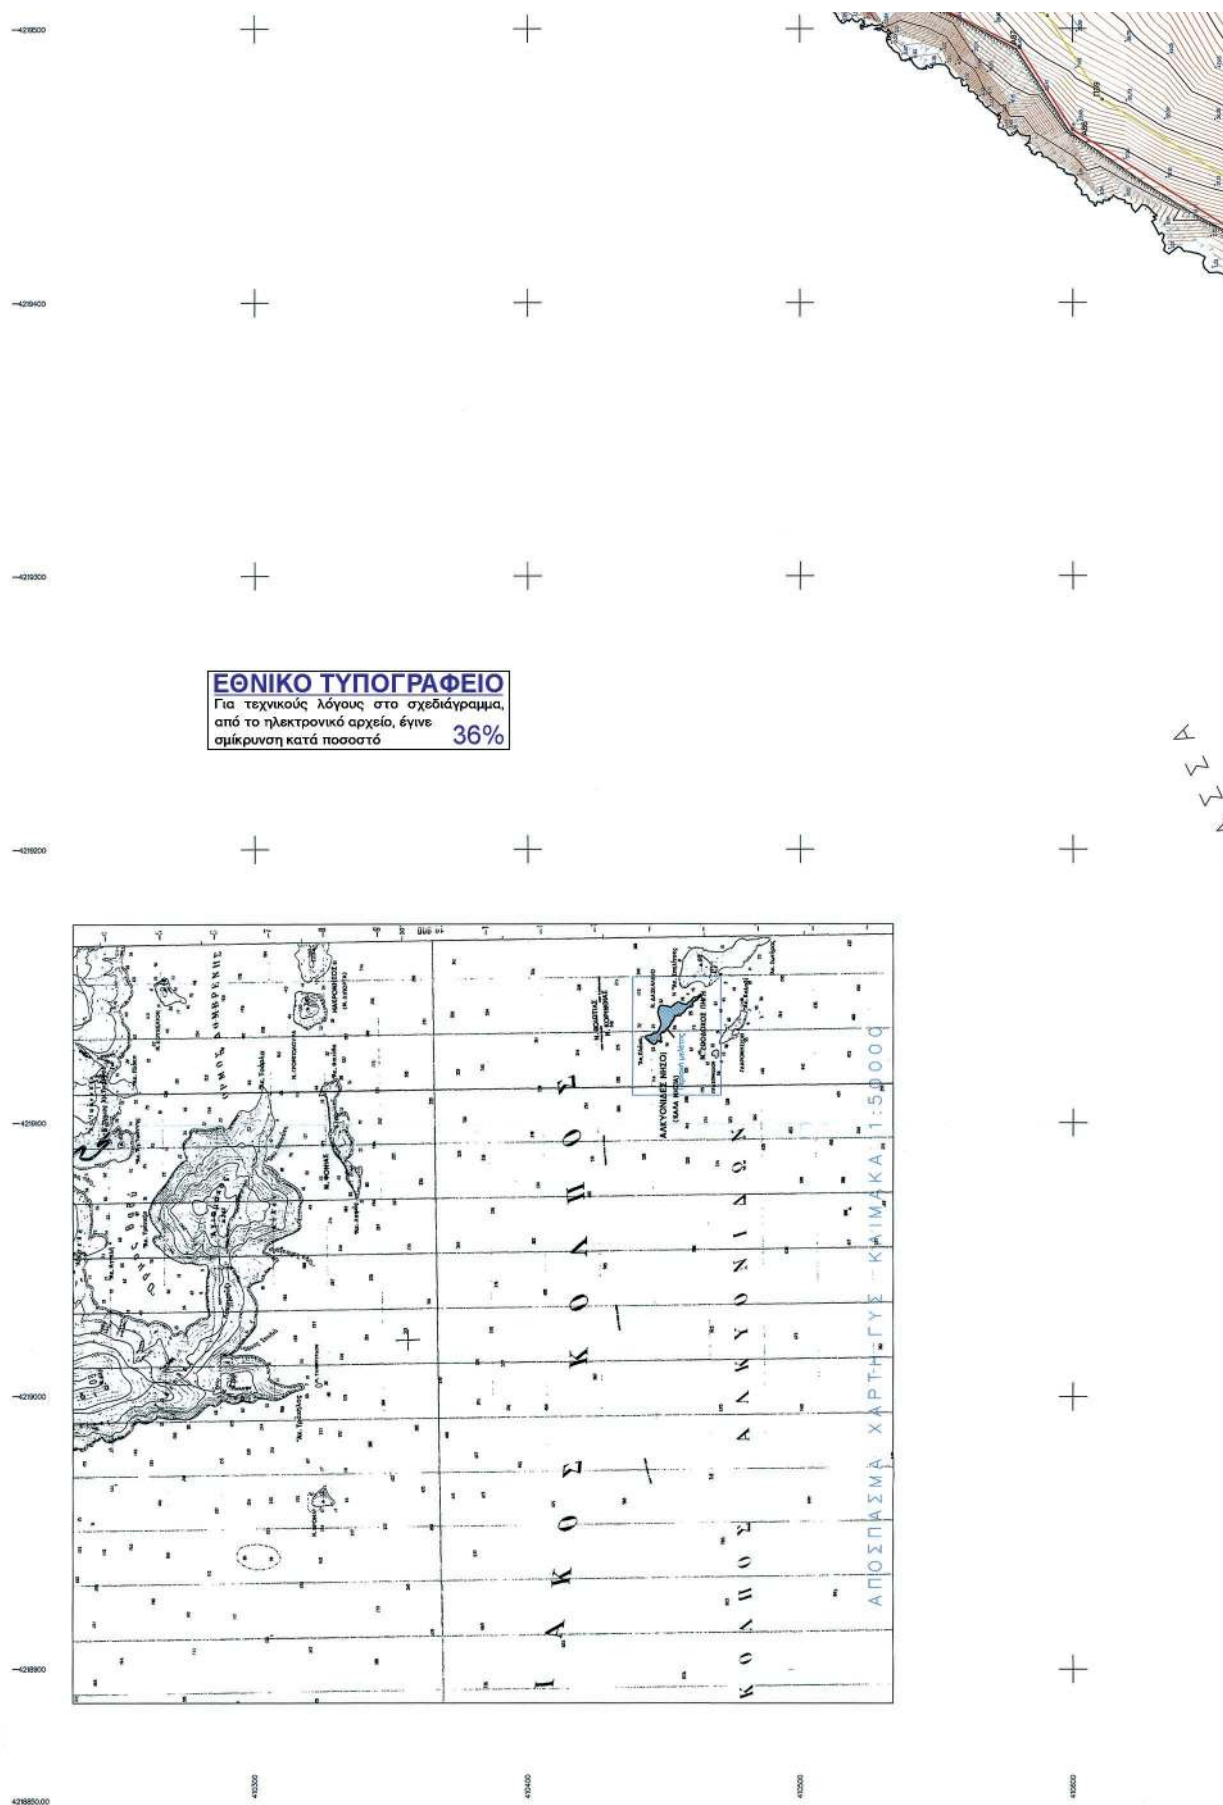

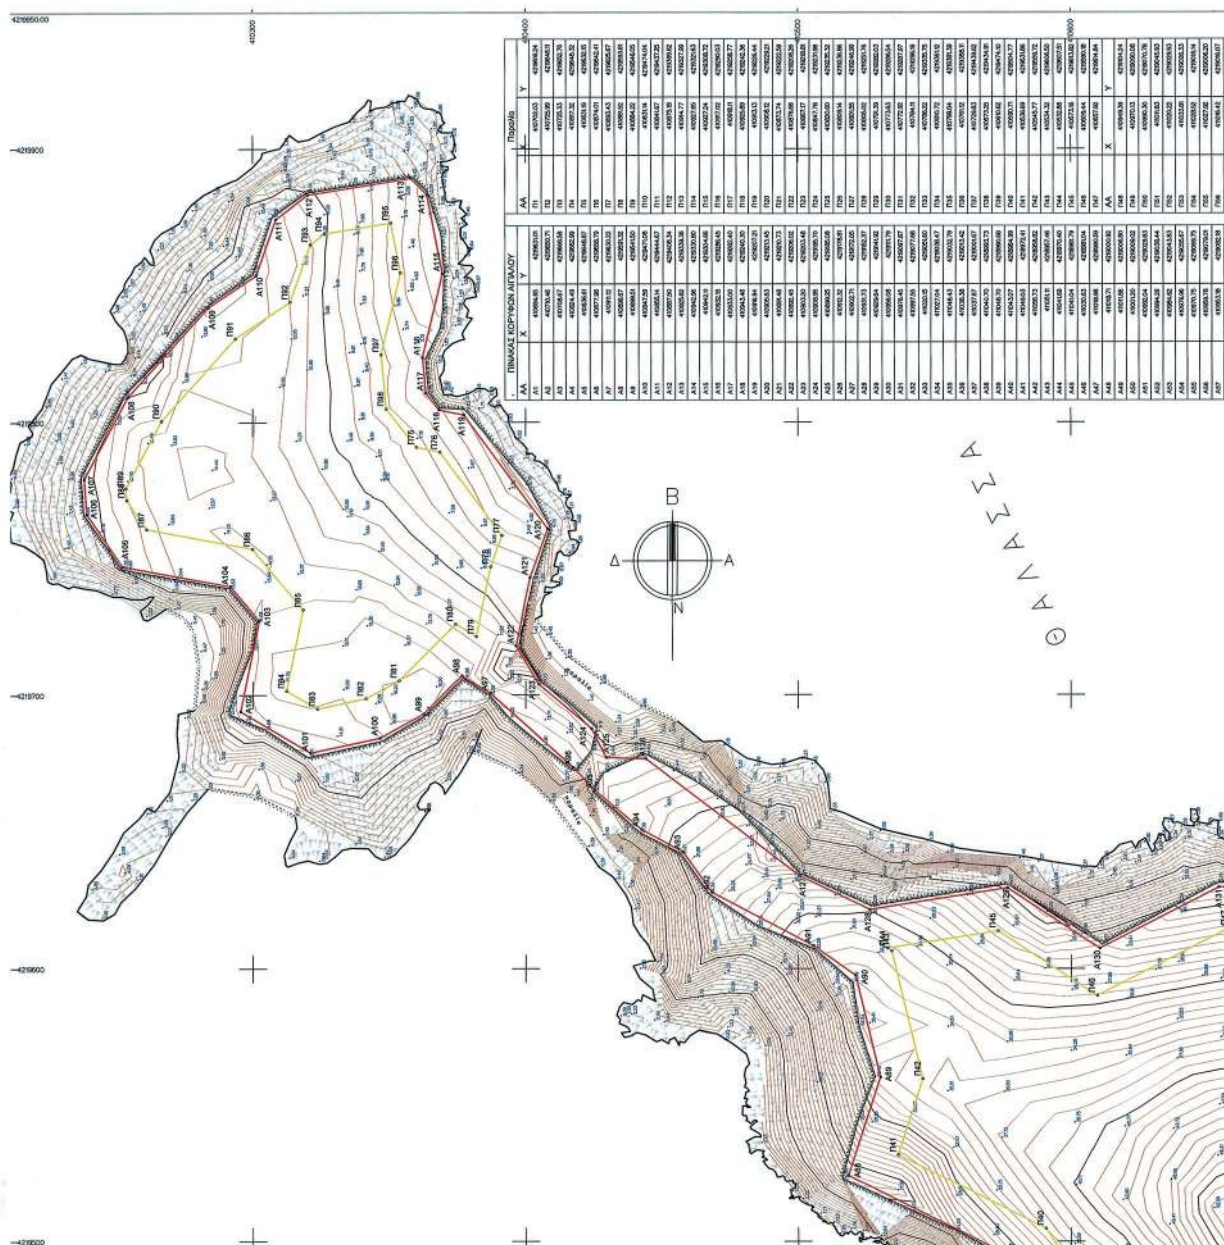

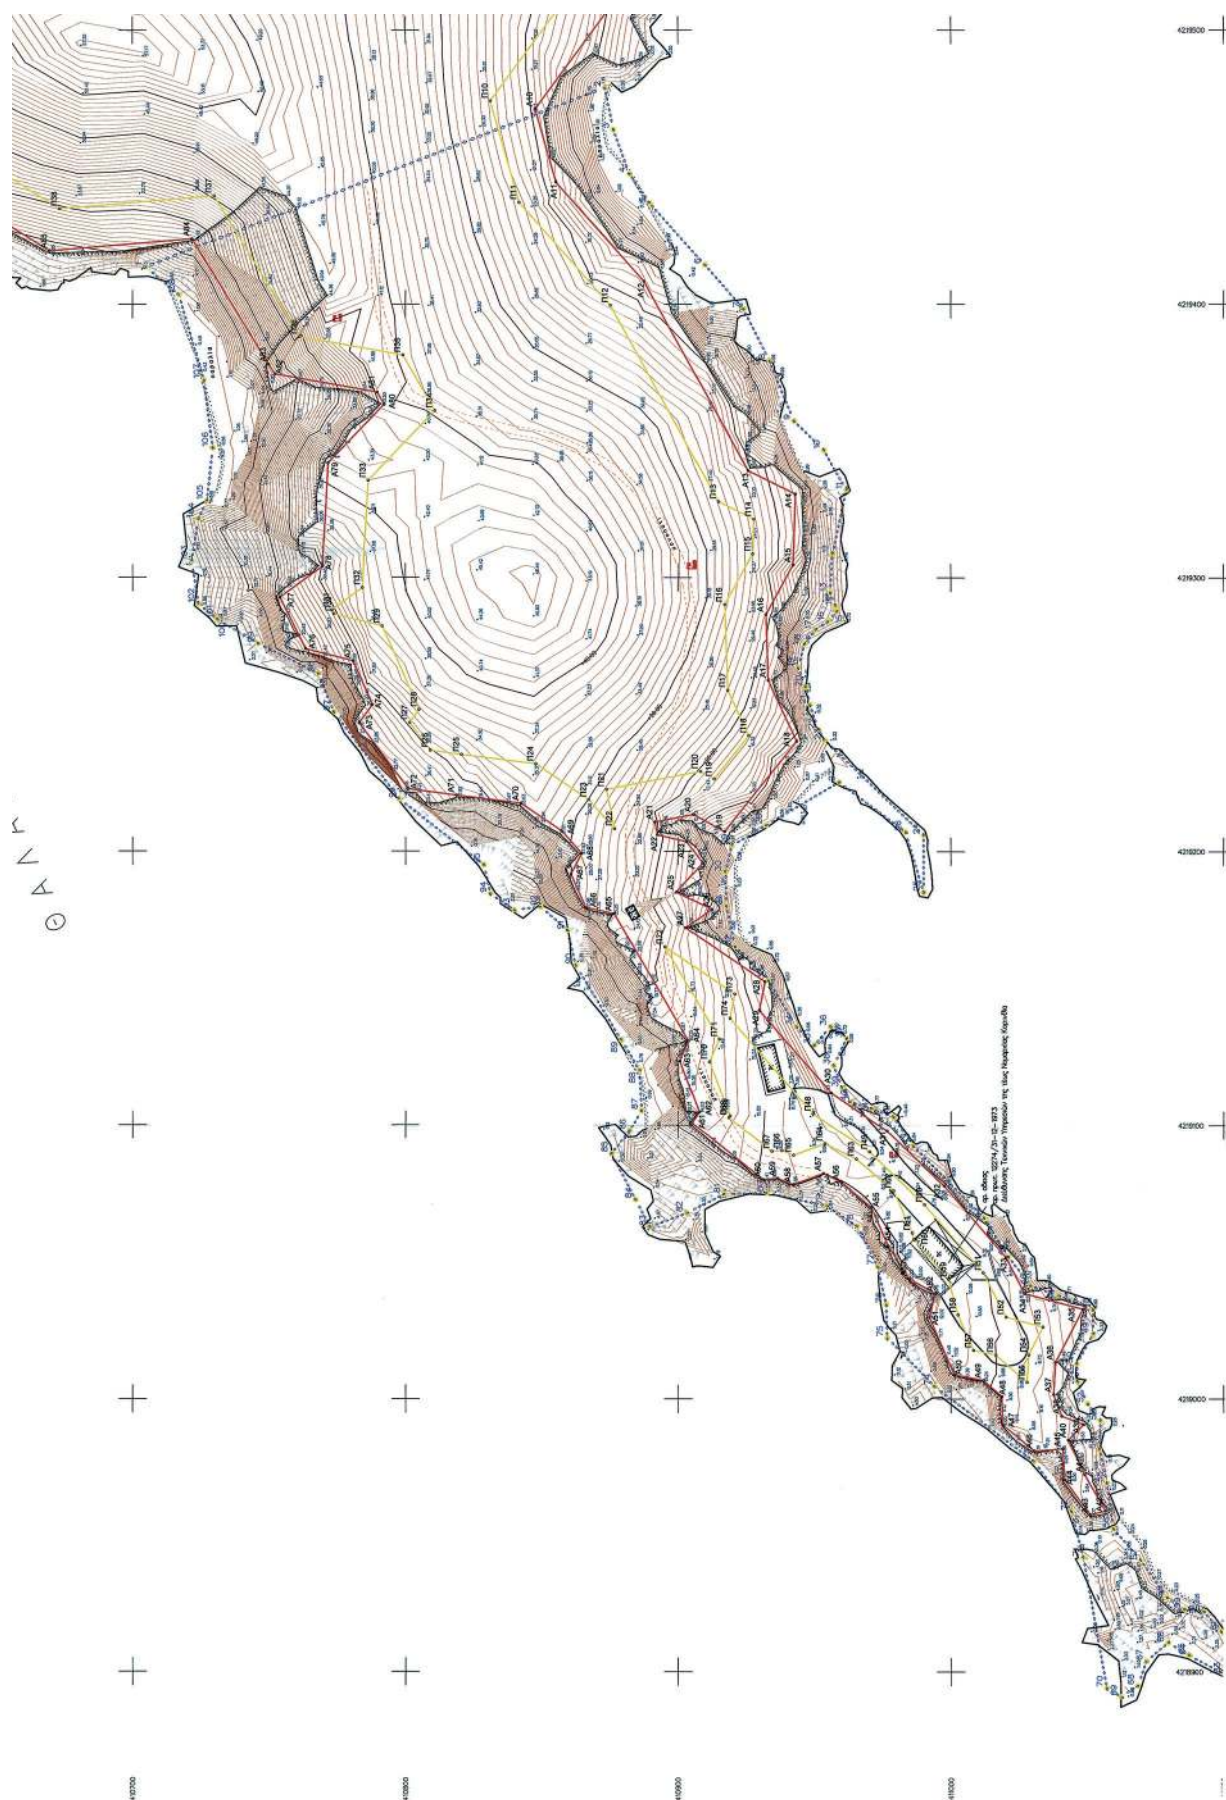

Η απόφαση με την Έκθεση της Επιτροπής αιγιαλού και παραλίας και τον έγχρωμο ορθοφωτοχάρτη να δημοσιευθούν στην Εφημερίδα της Κυβερνήσεως.

Πάτρα, 21 Οκτωβρίου 2022

Ο Ασκών καθήκοντα Συντονιστή

Αποκεντρωμένης Διοίκησης

ΔΙΟΝΥΣΙΟΣ ΠΑΝΑΓΙΩΤΟΠΟΥΛΟΣ



ΕΘΝΙΚΟ ΤΥΠΟΓΡΑΦΕΙΟ

Το Εθνικό Τυπογραφείο αποτελεί δημόσια υπηρεσία υπαγόμενη στην Προεδρία της Κυβέρνησης και έχει την ευθύνη τόσο για τη σύνταξη, διαχείριση, εκτύπωση και κυκλοφορία των Φύλλων της Εφημερίδας της Κυβερνήσεως (ΦΕΚ), όσο και για την κάλυψη των εκτυπωτικών - εκδοτικών αναγκών του δημοσίου και του ευρύτερου δημόσιου τομέα (ν. 3469/2006/Α' 131 και π.δ. 29/2018/Α' 58).

1. ΦΥΛΛΟ ΤΗΣ ΕΦΗΜΕΡΙΔΑΣ ΤΗΣ ΚΥΒΕΡΝΗΣΕΩΣ (ΦΕΚ)

- Τα **ΦΕΚ σε ηλεκτρονική μορφή** διατίθενται δωρεάν στο **www.et.gr**, την επίσημη ιστοσελίδα του Εθνικού Τυπογραφείου. Όσα ΦΕΚ δεν έχουν ψηφιοποιηθεί και καταχωριστεί στην ανωτέρω ιστοσελίδα, ψηφιοποιούνται και αποστέλλονται επίσης δωρεάν με την υποβολή αίτησης, για την οποία αρκεί η συμπλήρωση των αναγκαίων στοιχείων σε ειδική φόρμα στον ιστότοπο **www.et.gr**.
- Τα **ΦΕΚ σε έντυπη μορφή** διατίθενται σε μεμονωμένα φύλλα είτε απευθείας από το Τμήμα Πωλήσεων και Συνδρομητών, είτε ταχυδρομικά με την αποστολή αιτήματος παραγγελίας μέσω των ΚΕΠ, είτε με ετήσια συνδρομή μέσω του Τμήματος Πωλήσεων και Συνδρομητών. Το κόστος ενός ασπρόμαυρου ΦΕΚ από 1 έως 16 σελίδες είναι 1,00 €, αλλά για κάθε επιπλέον οκτασέλιδο (ή μέρος αυτού) προσαυξάνεται κατά 0,20 €. Το κόστος ενός έγχρωμου ΦΕΚ από 1 έως 16 σελίδες είναι 1,50 €, αλλά για κάθε επιπλέον οκτασέλιδο (ή μέρος αυτού) προσαυξάνεται κατά 0,30 €. Το τεύχος Α.Σ.Ε.Π. διατίθεται δωρεάν.

• Τρόποι αποστολής κειμένων προς δημοσίευση:

- Α. Τα κείμενα προς δημοσίευση στο ΦΕΚ, από τις υπηρεσίες και τους φορείς του δημοσίου, αποστέλλονται ηλεκτρονικά στη διεύθυνση **webmaster.et@et.gr** με χρήση προηγμένης ψηφιακής υπογραφής και χρονοσήμανσης.
- Β. Κατ' εξαίρεση, όσοι πολίτες δεν διαθέτουν προηγμένη ψηφιακή υπογραφή μπορούν είτε να αποστέλλουν ταχυδρομικά, είτε να καταθέτουν με εκπρόσωπό τους κείμενα προς δημοσίευση εκτυπωμένα σε χαρτί στο Τμήμα Παραλαβής και Καταχώρισης Δημοσιευμάτων.

- Πληροφορίες, σχετικά με την αποστολή/κατάθεση εγγράφων προς δημοσίευση, την ημερήσια κυκλοφορία των Φ.Ε.Κ., με την πώληση των τευχών και με τους ισχύοντες τιμοκαταλόγους για όλες τις υπηρεσίες μας, περιλαμβάνονται στον ιστότοπο (**www.et.gr**). Επίσης μέσω του ιστότοπου δίδονται πληροφορίες σχετικά με την πορεία δημοσίευσης των εγγράφων, με βάση τον Κωδικό Αριθμό Δημοσιεύματος (ΚΑΔ). Πρόκειται για τον αριθμό που εκδίδει το Εθνικό Τυπογραφείο για όλα τα κείμενα που πληρούν τις προϋποθέσεις δημοσίευσης.

2. ΕΚΤΥΠΩΤΙΚΕΣ - ΕΚΔΟΤΙΚΕΣ ΑΝΑΓΚΕΣ ΤΟΥ ΔΗΜΟΣΙΟΥ

Το Εθνικό Τυπογραφείο ανταποκρινόμενο σε αιτήματα υπηρεσιών και φορέων του δημοσίου αναλαμβάνει να σχεδιάσει και να εκτυπώσει έντυπα, φυλλάδια, βιβλία, αφίσες, μπλοκ, μηχανογραφικά έντυπα, φακέλους για κάθε χρήση, κ.ά.

Επίσης σχεδιάζει ψηφιακές εκδόσεις, λογότυπα και παράγει οπτικοακουστικό υλικό.

Ταχυδρομική Διεύθυνση: Καποδιστρίου 34, τ.κ. 10432, Αθήνα

ΤΗΛΕΦΩΝΙΚΟ ΚΕΝΤΡΟ: 210 5279000 - fax: 210 5279054

ΕΞΥΠΗΡΕΤΗΣΗ ΚΟΙΝΟΥ

Πωλήσεις - Συνδρομές: (Ισόγειο, τηλ. 210 5279178 - 180)

Πληροφορίες: (Ισόγειο, Γρ. 3 και τηλεφ. κέντρο 210 5279000)

Παραλαβή Δημ. Ύλης: (Ισόγειο, τηλ. 210 5279167, 210 5279139)

Ωράριο για το κοινό: Δευτέρα ως Παρασκευή: 8:00 - 13:30

Ιστότοπος: **www.et.gr**

Πληροφορίες σχετικά με την λειτουργία του ιστότοπου: **helpdesk.et@et.gr**

Αποστολή ψηφιακά υπογεγραμμένων εγγράφων προς δημοσίευση στο ΦΕΚ: **webmaster.et@et.gr**

Πληροφορίες για γενικό πρωτόκολλο και αλληλογραφία: **grammateia@et.gr**

Πείτε μας τη γνώμη σας,

για να βελτιώσουμε τις υπηρεσίες μας, συμπληρώνοντας την ειδική φόρμα στον ιστότοπό μας.

