



ΕΦΗΜΕΡΙΔΑ ΤΗΣ ΚΥΒΕΡΝΗΣΕΩΣ ΤΗΣ ΕΛΛΗΝΙΚΗΣ ΔΗΜΟΚΡΑΤΙΑΣ

18 Νοεμβρίου 2022

ΤΕΥΧΟΣ ΤΕΤΑΡΤΟ

Αρ. Φύλλου 850

ΔΙΑΤΑΓΜΑΤΑ

Τροποποίηση του π.δ. ΥΣ 98/2017 «Έγκριση ειδικής πολεοδομικής μελέτης Ακινήτου Ιδιοκτησίας ΓΑΙΑ ΟΣΕ ΑΕ για τη δημιουργία Μουσείου Ολοκαυτώματος στην περιοχή του Εμπορικού Σταθμού Θεσσαλονίκης, στον Δήμο Θεσσαλονίκης, Π.Ε. Θεσσαλονίκης» (Α.Α.Π. 293).

**Η ΠΡΟΕΔΡΟΣ
ΤΗΣ ΕΛΛΗΝΙΚΗΣ ΔΗΜΟΚΡΑΤΙΑΣ**

Έχοντας υπόψη:

1. Τις διατάξεις της παρ. 5 του άρθρου 6Α του ν. 3891/2010 «Αναδιάρθρωση, εξυγίανση και ανάπτυξη του ομίλου ΟΣΕ και της ΤΡΑΙΝΟΣΕ και άλλες διατάξεις για το σιδηροδρομικό τομέα» (Α' 188), όπως αυτό προστέθηκε με την υποπαρ. ΙΒ.1 του άρθρου πρώτου του ν. 4254/2014 «Μέτρα στήριξης και ανάπτυξης της ελληνικής οικονομίας στο πλαίσιο εφαρμογής του ν. 4046/2012 και άλλες διατάξεις» (Α' 85).

2. Τις διατάξεις του άρθρου 43 του ν. 4801/2021 «Παραγωγή, εξαγωγή και διάθεση τελικών προϊόντων φαρμακευτικής κάνναβης του είδους Cannabis Sativa L περιεκτικότητας σε τετραϋδροκανναβινόλη (THC) άνω του 0,2% και άλλες διατάξεις» (Α' 83).

3. Τις διατάξεις του άρθρου 16 του ν. 3986/2011 «Επείγοντα Μέτρα Εφαρμογής Μεσοπρόθεσμου Πλαισίου Δημοσιονομικής Στρατηγικής 2012-2015» (Α' 152), όπως τροποποιήθηκε από την παρ. 10 του άρθρου τρίτου του ν. 4092/2012 «Κύρωση της από 6 Σεπτεμβρίου 2012 Πράξης Νομοθετικού Περιεχομένου «Τροποποίηση του τελευταίου εδαφίου της παραγράφου 1 του άρθρου 3 του νόμου 3986/2011 «Επείγοντα Μέτρα Εφαρμογής Μεσοπρόθεσμου Πλαισίου Δημοσιονομικής Στρατηγικής 2012 - 2015» (Α' 152), όπως ισχύει» (Α' 174), της από 7 Σεπτεμβρίου 2012 Πράξης Νομοθετικού Περιεχομένου «Κατάργηση ελάχιστου ποσοστού Ελληνικού Δημοσίου σε ΕΛΠΕ, ΔΕΗ, ΟΠΑΠ, ΟΔΙΕ, ΕΥΔΑΠ, ΕΥΑΘ, ΕΛΤΑ, Οργανισμό Λιμένος Πειραιώς, Θεσσαλονίκης, Αλεξανδρούπολης, Βόλου, Ελευσίνας, Ηγουμενίτσας, Ηρακλείου, Καβά-

λας, Κέρκυρας, Λαυρίου, Πατρών και Ραφήνας, καθώς και κατάργηση του άρθρου 11 του ν. 3631/2008 (Α' 6), (Α' 175)» και άλλες διατάξεις» (Α' 220).

4. Τις διατάξεις του ν. 4858/2021 «Κύρωση Κώδικα νομοθεσίας για την προστασία των αρχαιοτήτων και εν γένει της πολιτιστικής κληρονομιάς» (Α' 220), με το άρθρο 74 του οποίου καταργείται κάθε γενική ή ειδική διάταξη νόμου αντίθετη αυτού.

5. Τις διατάξεις του ν. 4014/2011 «Περιβαλλοντική αδειοδότηση έργων και δραστηριοτήτων, ρύθμιση αυθαιρέτων σε συνάρτηση με δημιουργία περιβαλλοντικού ισοζυγίου και άλλες διατάξεις αρμοδιότητας Υπουργείου Περιβάλλοντος» και ειδικότερα τα άρθρα 2, 3, 11 και 19 αυτού (Α' 209).

6. Τις διατάξεις του ν. 4067/2012 «Νέος Οικοδομικός Κανονισμός» (Α' 79).

7. Την 1958/2012 απόφαση του Υπουργού Περιβάλλοντος, Ενέργειας και Κλιματικής Αλλαγής «Κατάταξη δημόσιων και ιδιωτικών έργων και δραστηριοτήτων σε κατηγορίες και υποκατηγορίες σύμφωνα με την παρ. 4 του άρθρου 1 του ν. 4014/2011» (Β' 21), όπως ισχύει.

8. Την οικ. 167563/15.4.2013 κοινή απόφαση του Υπουργού και του Αναπληρωτή Υπουργού Περιβάλλοντος, Ενέργειας και Κλιματικής Αλλαγής «Εξειδίκευση των διαδικασιών και των ειδικότερων κριτηρίων περιβαλλοντικής αδειοδότησης των έργων και δραστηριοτήτων των άρθρων 3, 4, 5, 6 και 7 του ν. 4014/2011» (Β' 964).

9. Τις διατάξεις της παρ. 1 του άρθρου 16 της ΥΠΕΝ/ΔΧΩΡΣ/73483/852/27.7.2020 απόφασης του Υπουργού Περιβάλλοντος και Ενέργειας «Έγκριση αναθεώρησης του Περιφερειακού Χωροταξικού Πλαισίου της Περιφέρειας Κεντρικής Μακεδονίας και Περιβαλλοντική Έγκριση αυτού» (Δ' 485).

10. Την 2/7.1.2021 κοινή απόφαση του Πρωθυπουργού και του Υπουργού Περιβάλλοντος και Ενέργειας «Ανάθεση αρμοδιοτήτων στον Υφυπουργό Περιβάλλοντος και Ενέργειας, Νικόλαο Ταγαρά» (Β' 45).

11. Την 312/20.9.2021 κοινή απόφαση του Πρωθυπουργού και του Υπουργού Υποδομών και Μεταφορών

«Ανάθεση αρμοδιοτήτων στον Υφυπουργό Υποδομών και Μεταφορών, Γεώργιο Καραγιάννη» (Β' 4346).

12. Το ΥΠΠΟΑ/ΓΔΑΜΤΕ/ΔΠΑΝΣΜ/ΤΜΑΝΣΜΚ/129372/12613/1668/361/19.4.2017 έγγραφο της Διεύθυνσης Προστασίας και Αναστήλωσης Νεωτέρων και Σύγχρονων Μνημείων του Υπουργείου Πολιτισμού και Αθλητισμού.

13. Το υπ' αρ. 4135/21.7.2022 αίτημα της Ισραηλίτικης Κοινότητας Θεσσαλονίκης προς την ΓΑΙΑΟΣΕ ΑΕ Επίσπευσης κίνησης επουσιώδους τροποποίησης του π.δ. 98/2017 με τίτλο «Έγκριση Ειδικής Πολεοδομικής Μελέτης ακινήτου ιδιοκτησίας ΓΑΙΑΟΣΕ ΑΕ για τη δημιουργία Μουσείου Ολοκαυτώματος στην περιοχή του Εμπορικού Σταθμού Θεσσαλονίκης, στο Δήμο Θεσσαλονίκης», ΦΕΚ 293/ΑΑΠ/2017, ως προς την ακριβή θέση εφαρμογής των ρυθμίσεών του, σε εφαρμογή του άρθρου 43 του ν. 4801/2021».

14. Την υπ' αρ. 234724/22.7.2022 αίτηση της «ΓΑΙΑΟΣΕ Α.Ε.» στον Γενικό Γραμματέα Μεταφορών του Υπουργείου Υποδομών και Μεταφορών με θέμα «Τροποποίηση του Π.Δ/τος 98/2017 (ΦΕΚ 293/ΑΑΠ/2017) με τίτλο «Έγκριση Ειδικής Πολεοδομικής Μελέτης ακινήτου ιδιοκτησίας ΟΣΕ, διαχείρισης ΓΑΙΑΟΣΕ ΑΕ για τη δημιουργία Μουσείου Ολοκαυτώματος στην περιοχή του Εμπορικού Σταθμού Θεσσαλονίκης, στο Δήμο Θεσσαλονίκης» ως προς την ακριβή θέση εφαρμογής» (αρ. πρωτ. 545/22.7.2022 στο γραφείο της Γενικής Γραμματέως Υποδομών του Υπουργείου Υποδομών και Μεταφορών, ΥΠΕΝ/ΓΡΓΓΧΣΑΠ/76957/2875/22.7.2022 στο γραφείο Γενικού Γραμματέα Χωρικού Σχεδιασμού και Αστικού Περιβάλλοντος ΥΠΕΝ, ΥΠΕΝ/ΓΔΠΠ/76950/1155/22.7.2022 στη Γενική Διεύθυνση Περιβαλλοντικής Πολιτικής του Υπουργείου Περιβάλλοντος και Ενέργειας).

15. Το ΥΠΕΝ/ΓΔΠΠ/77383/1165/25.07.2022 έγγραφο της Γενικής Διεύθυνσης Περιβαλλοντικής Πολιτικής του Υπουργείου Περιβάλλοντος και Ενέργειας.

16. Την ΥΠΕΝ/ΓΡΓΓΧΣΑΠ/77500/2918/25.7.2022 εισήγηση του Γενικού Γραμματέα Χωρικού Σχεδιασμού και Αστικού Περιβάλλοντος του Υπουργείου Περιβάλλοντος και Ενέργειας προς το Κεντρικό Συμβούλιο Διοίκησης για την Αξιοποίηση της Δημόσιας Περιουσίας περί έγκρισης της ειδικής Μελέτης Πολεοδόμησης Ακινήτου ιδιοκτησίας ΓΑΙΑΟΣΕ Α.Ε. για τη δημιουργία Μουσείου Ολοκαυτώματος στη περιοχή του Εμπορικού Σταθμού Θεσσαλονίκης, στο Δήμο Θεσσαλονίκης, ΠΕ Θεσσαλονίκης.

17. Τη σύμφωνα με τις διατάξεις του άρθρου 6Α παρ. 4α του ν. 3891/2010 γνώμη του Κεντρικού Συμβουλίου Διοίκησης για την Αξιοποίηση της Δημόσιας Περιουσίας του άρθρου 16 του ν. 3986/2011, όπως διατυπώθηκε στο από 26.7.2022 πρακτικό αυτού.

18. Το άρθρο 90 του Κώδικα Νομοθεσίας για την Κυβέρνηση και τα κυβερνητικά όργανα (π.δ. 63/2005, Α' 98), όπως διατηρήθηκε σε ισχύ με την περ. 22 του άρθρου 119 του ν. 4622/2019 (Α' 133) και το γεγονός ότι από τις κανονιστικές διατάξεις του παρόντος διατάγματος δεν προκαλείται δαπάνη σε βάρος του κρατικού προϋπολογισμού.

19. Την 138/2022 γνωμοδότηση του Συμβουλίου της Επικρατείας.

Με πρόταση του Υπουργού Υποδομών και Μεταφορών και των Υφυπουργών Περιβάλλοντος και Ενέργειας και Υποδομών και Μεταφορών, αποφασίζουμε:

Άρθρο 1

Το ΥΣ π.δ. 98/2017 «Έγκριση ειδικής πολεοδομικής μελέτης Ακινήτου Ιδιοκτησίας ΓΑΙΑ ΟΣΕ ΑΕ για τη δημιουργία Μουσείου Ολοκαυτώματος στην περιοχή του Εμπορικού Σταθμού Θεσσαλονίκης, στον Δήμο Θεσσαλονίκης, Π.Ε. Θεσσαλονίκης» (Α.Α.Π. 293) τροποποιείται ως εξής:

1. Το άρθρο 1 αντικαθίσταται ως εξής:

«Άρθρο 1

Εγκρίνεται η τροποποίηση του εγκεκριμένου ρυμοτομικού σχεδίου στην περιοχή του Εμπορευματικού Σταθμού Θεσσαλονίκης Δήμου Θεσσαλονίκης με την μετατόπιση ρυμοτομικών και οικοδομικών γραμμών, τη δημιουργία νέων οικοδομικών τετραγώνων, την κατάργηση χώρου πολιτιστικών εγκαταστάσεων και την έγκριση νέου, τον καθορισμό κοινόχρηστων χώρων και χώρου στάθμευσης και την έγκριση πεζοδρόμων, όπως φαίνεται στο σχετικό πρωτότυπο διάγραμμα σε κλίμακα 1:500 που θεωρήθηκε από τον Προϊστάμενο της Διεύθυνσης Τοπογραφικών Εφαρμογών με την 106179/3407/14.10.2022 πράξη του και του οποίου αντίτυπο δημοσιεύεται με το παρόν διάταγμα»

2. Το άρθρο 3 αντικαθίσταται ως εξής:

«Άρθρο 3

Στον οικοδομήσιμο χώρο που χαρακτηρίζεται στο διάγραμμα του άρθρου 1 του παρόντος με στοιχείο ΟΤ-Μ1 επιτρέπεται μόνο η ειδική χρήση Πολιτιστικές εγκαταστάσεις του άρθρου 1 παρ. ΙΙ περ. 6 του π.δ. 59/2018 (Α' 114).»

3. Το άρθρο 4 αντικαθίσταται ως εξής:

«Άρθρο 4

Στο πρόσωπο του οικοδομικού τετραγώνου - οικοδομήσιμου χώρου ΟΤ- Μ1 επιβάλλεται προκήπιο πλάτους πέντε (5) και έξι (6) μέτρων, όπως φαίνεται στο διάγραμμα του άρθρου 1.»

4. Το άρθρο 5 αντικαθίσταται ως εξής:

«Άρθρο 5

Οι όροι και περιορισμοί δόμησης του οικοδομήσιμου χώρου ΟΤ-Μ1 ορίζονται ως εξής:

- Συντελεστής Δόμησης: δύο και τέσσερα δέκατα (2,4).

- Επιτρεπόμενη Κάλυψη: σαράντα τοις εκατό (40%) της επιφάνειάς του.

- Μέγιστο επιτρεπόμενο ύψος τριάντα και δύο (32μ.) μέτρα (βάσει του ν. 3891/2010 και ν. 4254/2014 ως ειδικό κτίριο που συνδέεται με την ιστορία του σιδηρόδρομου).

- Προκήπιο: έξι (6μ.) και πέντε (5μ.) μέτρα.

- Υποχρεωτική στάθμευση σύμφωνα με το π.δ. 350/1996 (Α' 230) και την παρ. 5 του άρθρου 43 του ν. 4801/2021 (Α' 83).

- Κατά τα λοιπά σύμφωνα με ΝΟΚ και τον Κτιριοδομικό Κανονισμό».

Άρθρο 2

Η ισχύς του παρόντος διατάγματος αρχίζει από τη δημοσίευσή του στην Εφημερίδα της Κυβερνήσεως. Στον Υπουργό Περιβάλλοντος και Ενέργειας αναθέτουμε τη δημοσίευση και στους Υπουργούς Περιβάλλοντος και Ενέργειας και Υποδομών και Μεταφορών την εκτέλεση του παρόντος διατάγματος.

Αθήνα, 17 Νοεμβρίου 2022

Η Πρόεδρος της Δημοκρατίας

ΚΑΤΕΡΙΝΑ ΣΑΚΕΛΛΑΡΟΠΟΥΛΟΥ

Οι Υπουργοί

Υφυπουργός
Περιβάλλοντος και Ενέργειας

ΝΙΚΟΛΑΟΣ ΤΑΓΑΡΑΣ


Υποδομών και Μεταφορών


ΚΩΝΣΤΑΝΤΙΝΟΣ ΚΑΡΑΜΑΝΛΗΣ

Υφυπουργός
Υποδομών και Μεταφορών

ΓΕΩΡΓΙΟΣ ΚΑΡΑΓΙΑΝΝΗΣ



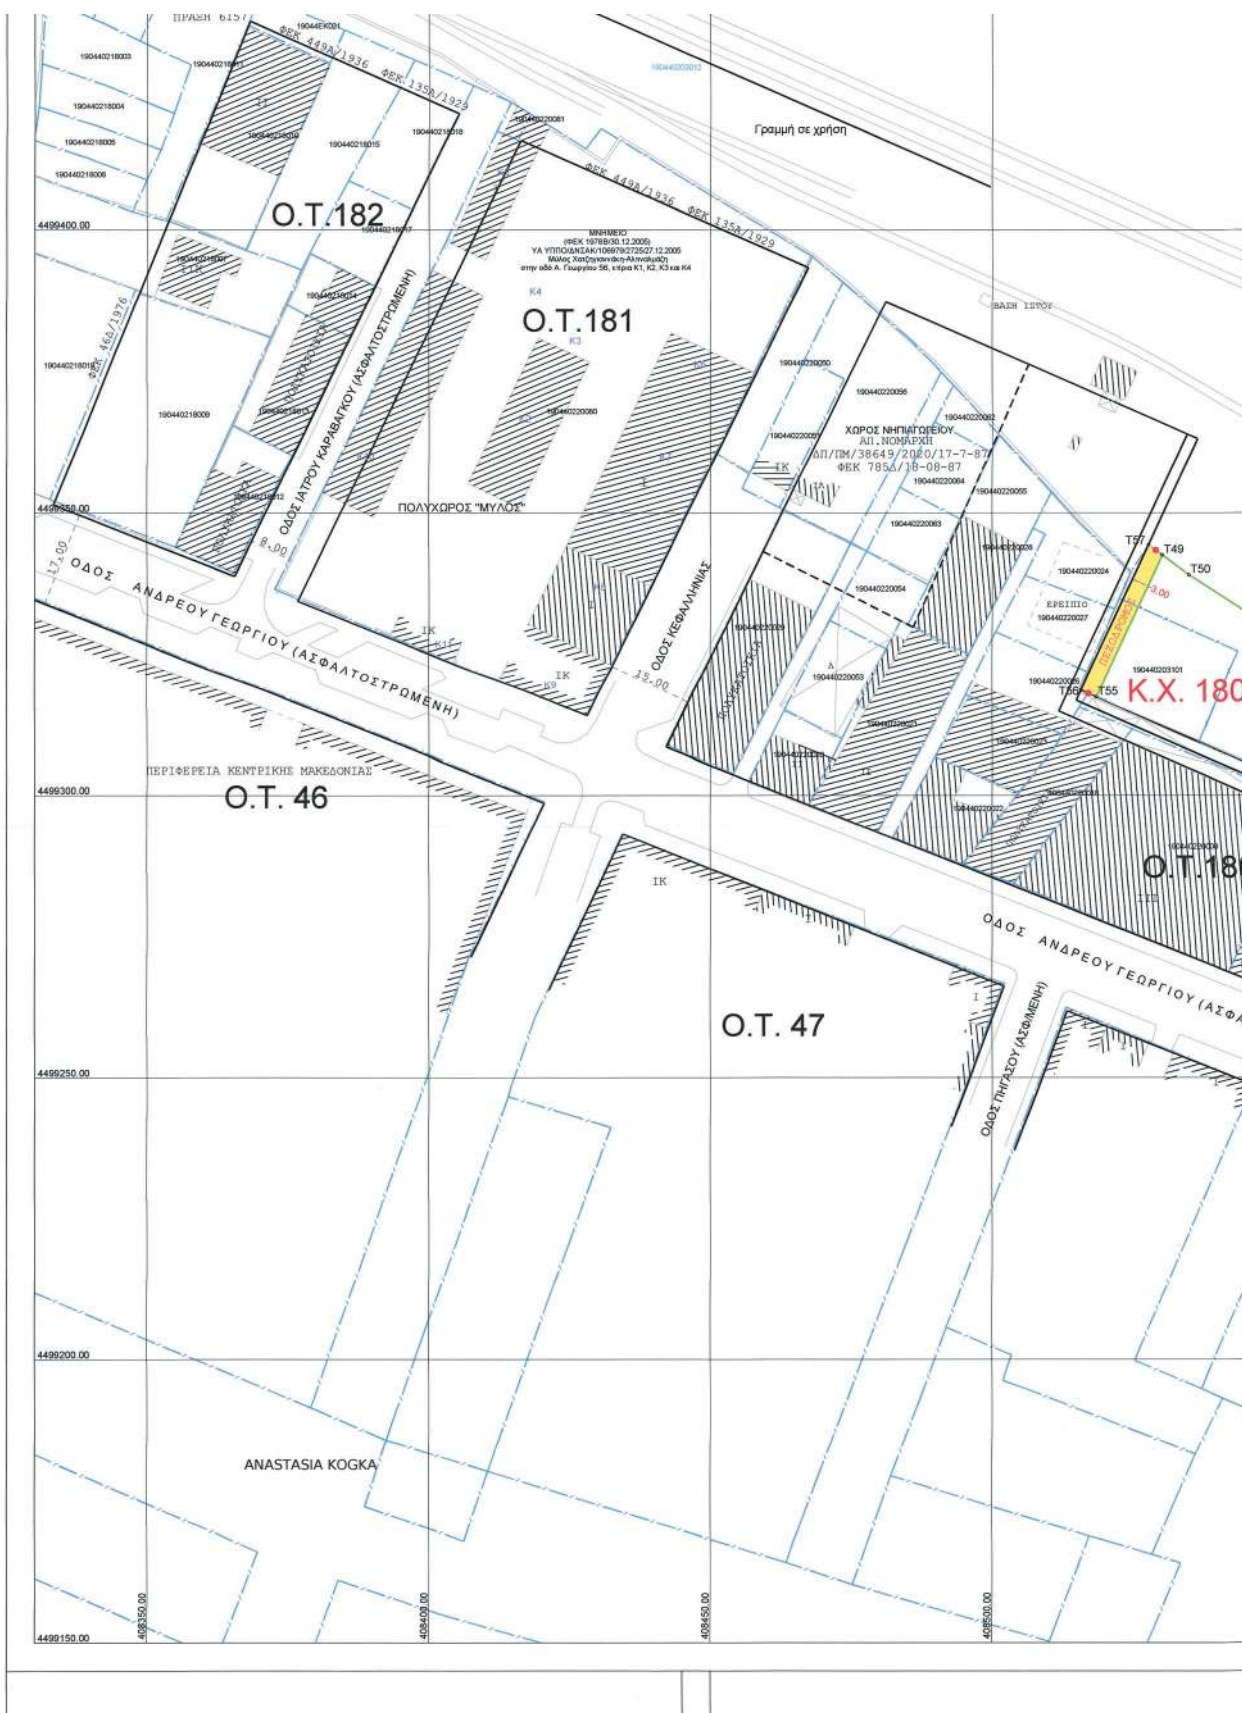

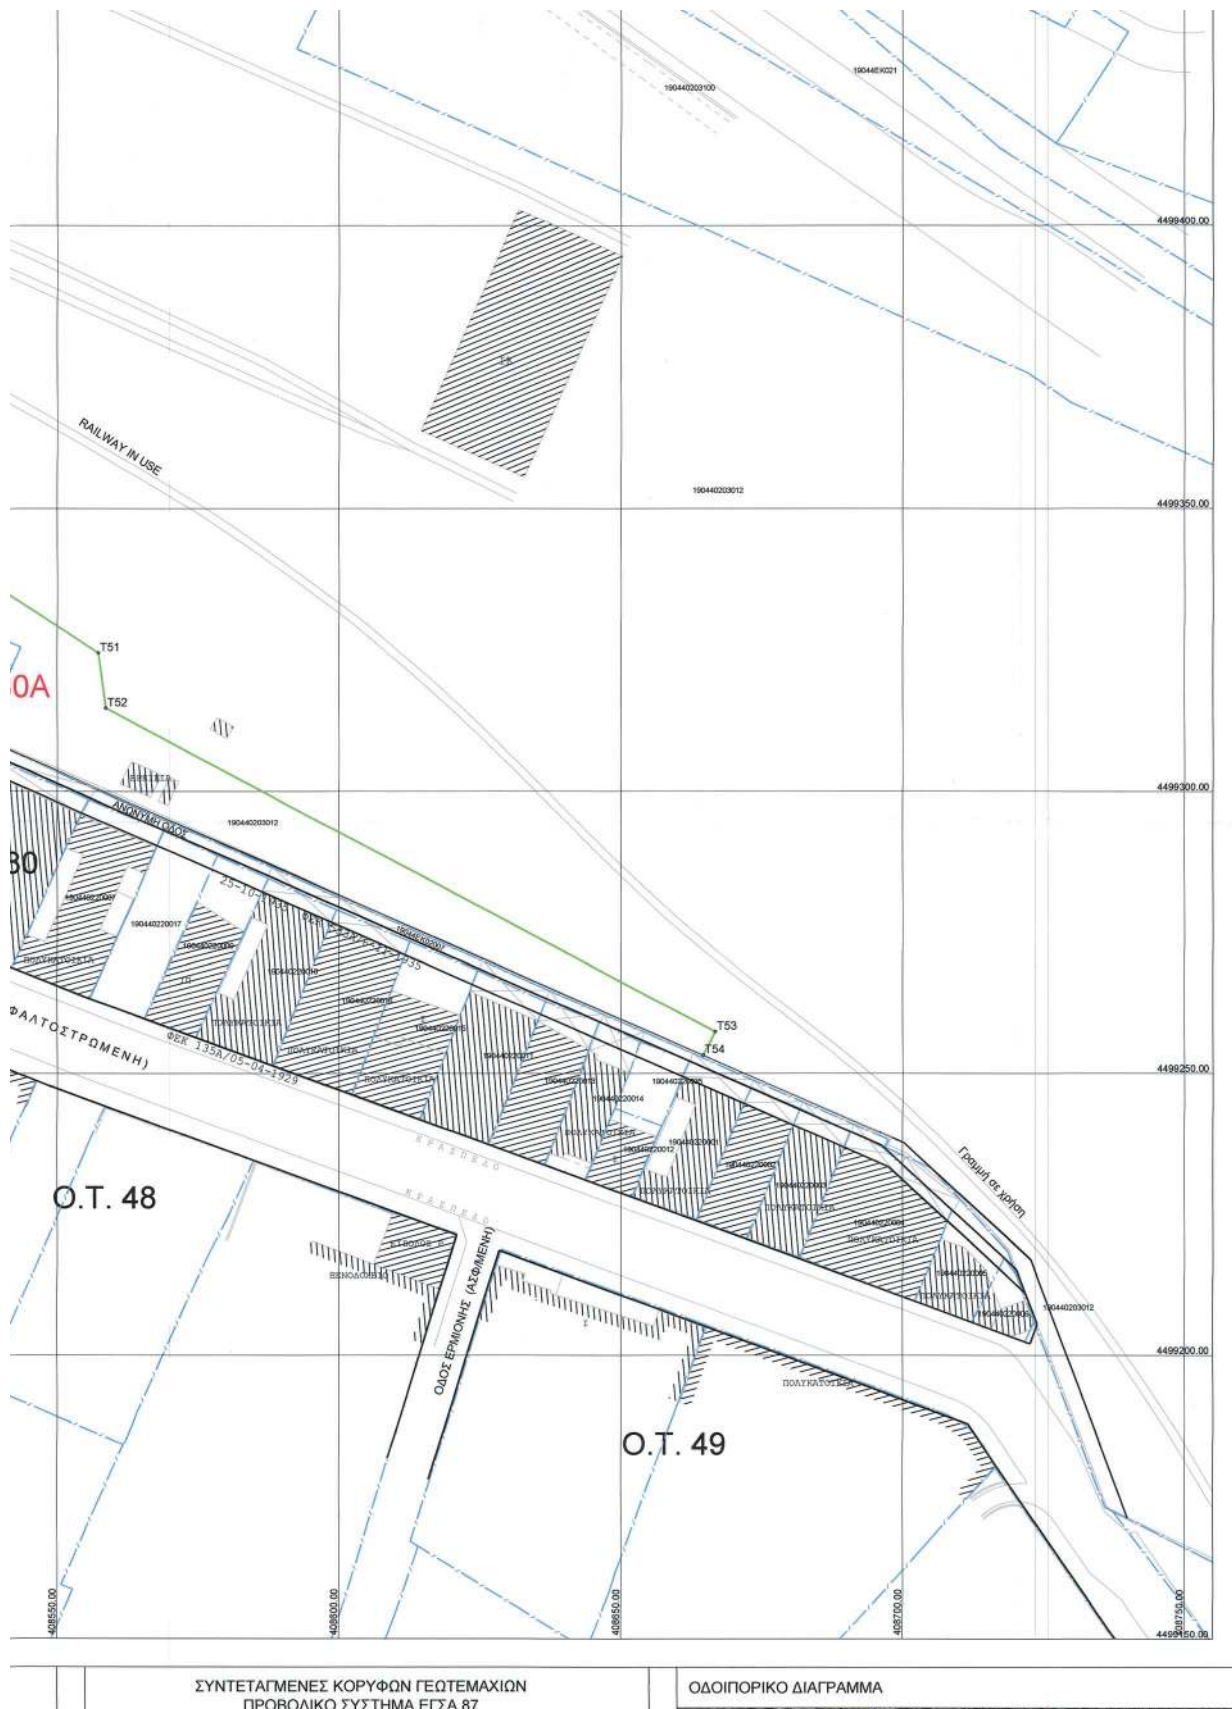

ΥΠΟΥΡΓΕΙΟ ΠΕΡΙΒΑΛΛΟΝΤΟΣ ΚΑΙ ΕΝΕΡΓΕΙΑΣ
ΘΕΩΡΗΘΗΚΕ ΜΕ ΤΗΝ ΥΠ'ΑΡΙΘ. 108179/0407/14-10-2022 ΠΡΑΞΗ
Η ΠΡΟΣΤΑΜΕΝΗ ΤΗΣ Δ/ΝΣΗΣ
ΤΟΠΟΓΡΑΦΙΚΩΝ ΕΦΑΡΜΟΓΩΝ

ΑΝΔΡΙΑΝΑ ΚΑΤΣΙΝΑ
ΤΟΠΟΓΡΑΦΟΣ ΜΗΧΑΝΙΚΟΣ

Andriana Katsina
18.11.2022 14:55

Θεωρείται για την ορθή εφαρμογή της ισχύουσας ρυμοτομίας
σύμφωνα με το με αρ. πρωτ. 75080(69681)/2021 έγγραφο
της Δ/νσης Δόμησης & Πολεοδομικών Εφαρμογών Δ. Θεσσαλίας,
με την επιφύλαξη των ανοχών ακρίβειας των διαγραμμάτων ρυμοτομίας
και του μετασχηματισμού συντεταγμένων στο ΕΓΣΑ '87

ΘΕΣΣΑΛΟΝΙΚΗ, 13-5-2021
Ψηφιακά υπογεγραμμένο

ΠΑΡΑΣΚΕΥΗ ΦΑΡΜΑΚΗ
Α.Τ.Μ. με Α' β.

Ψηφιακά υπογεγραμμένο από ANASTASIA KOGKA
Ημερομηνία: 2021.05.13 10:49:07 EEST

ΥΠΟΥΡΓΕΙΟ ΠΕΡΙΒΑΛΛΟΝΤΟΣ ΚΑΙ ΕΝΕΡΓΕΙΑΣ
ΘΕΩΡΗΘΗΚΕ ΟΣ ΠΡΟΣ ΤΗΝ ΙΣΧΥΟΥΣΑ ΡΥΜΟΤΟΜΙΑ
ΜΕ ΤΗΝ ΥΠ'ΑΡΙΘ.46418/665/13-05-2021 ΠΡΑΞΗ
Η ΠΡΟΣΤΑΜΕΝΗ ΤΗΣ Δ/ΝΣΗΣ
ΤΟΠΟΓΡΑΦΙΚΩΝ ΕΦΑΡΜΟΓΩΝ

ΑΝΔΡΙΑΝΑ ΚΑΤΣΙΝΑ
ΤΟΠΟΓΡΑΦΟΣ ΜΗΧΑΝΙΚΟΣ

ΥΠΟΜΝΗΜΑ ΣΥΜΒΟΛΩΝ-ΓΡΑΜΜΩΝ	
ΣΥΜΒΟΛΟ	ΧΑΡΑΚΤΗΡΙΣΜΟΣ
	ΚΟΡΥΦΗ ΟΡΙΟΥ
	ΙΣΤΟΣ Δ.Ε.Η.
	ΙΣΤΟΣ ΦΩΤΙΣΜΟΥ
	ΦΩΤΕΙΝΟΣ ΣΗΜΑΤΟΔΟΤΗΣ
ΤΥΠΟΣ ΓΡΑΜΜΗΣ	ΧΑΡΑΚΤΗΡΙΣΜΟΣ
	ΓΡΑΜΜΗ ΚΤΙΣΜΑΤΩΝ -ΑΣΦΑΛΤΟΥ Κ.Λ.Π.
	ΑΣΑΦΗ ΟΡΙΑ- ΙΧΝΟΣ ΔΡΟΜΟΥ
	ΔΥΚΤΙΑ ΤΗΛΕΠΙΚΟΙΝΩΝΙΩΝ
	ΠΕΡΙΦΡΑΣΗ ΑΠΟ ΣΥΡΜΑΤΟΠΛΕΓΜΑ
	ΟΙΚΟΔΟΜΙΚΗ ΓΡΑΜΜΗ
	ΡΥΜΟΤΟΜΙΚΗ ΓΡΑΜΜΗ
	ΚΑΤΑΓΓΟΥΜΕΝΗ ΡΥΜΟΤΟΜΙΑ
	ΧΡΗΣΗ ΧΩΡΟΥ ΣΤΑΘΜΕΥΣΗΣ
	ΚΤΗΜΑΤΟΛΟΓΙΟ

Ελληνικό Γεωδαιτικό Σύστημα Αναφοράς 1987 (Ε.Γ.Σ.Α.'87)
Ελλειμματικές Αναφορές GRS 80
($a=8\,378\,137\text{ m}$, $1/f=298.257222101$)
Προβολή : Εγκάρσια Μερκατορική
Κεντρικός Μεσημβρινός $\lambda_0=24^\circ 00' 00''$ και $K_0=0.9996$
Τετμημένη Κεντρικού Μεσημβρινού : $+500\,000.00$
Γεωγραφικό Πλάτος Αναφοράς : $0^\circ 00' 00''$

ΣΥΝΤΕΤΑΓΜΕΝΕΣ ΚΟΡΥΦΩΝ ΓΕΩΤΕΜΑΧΙΩΝ
ΠΡΟΒΟΛΙΚΟ ΣΥΣΤΗΜΑ ΕΓΣΑ 87
ΕΞΑΡΤΗΣΗ-ΔΙΚΤΥΟ G.N.N.S. URANUS

ΜΟΥΣΕΙΟ ΟΛΟΚΑΥΤΩΜΑΤΟΣ-ΠΟΛΙΤΙΣΤΙΚΑ ΚΤΙΡΙΑ
ΠΙΝΑΚΑΣ ΣΥΝΤΕΤΑΓΜΕΝΩΝ Ο.Τ. Μ1

α/α	X	Y	Απόσταση (μ.)
T1	408374.19	4499577.13	T1-T2=54.41
T2	408414.73	4499613.43	T2-T3=59.08
T3	408456.81	4499571.95	T3-T4=53.41
T4	408416.73	4499536.66	T4-T1=58.71
T1	408374.19	4499577.13	

Εμβασών (T1,T2,T3,T4,T1)=3166.00 τ.μ.
ΚΟΙΝΟΧΡΗΣΤΟΣ ΧΩΡΟΣ-ΣΤΑΘΜΕΥΣΗ
ΠΙΝΑΚΑΣ ΣΥΝΤΕΤΑΓΜΕΝΩΝ Ο.Τ. Μ2

α/α	X	Y	Απόσταση (μ.)
T5	408418.09	4499616.44	T5-T6=14.33
T6	408428.76	4499625.99	T6-T7=12.17
T7	408439.89	4499621.08	T7-T8=10.07
T8	408448.06	4499616.93	T8-T9=9.74
T9	408455.59	4499609.70	T9-T10=6.36
T10	408459.86	4499604.98	T10-T11=6.09
T11	408463.89	4499600.42	T11-T12=10.80
T12	408471.19	4499592.46	T12-T13=9.55
T13	408477.49	4499585.28	T13-T14=8.48
T14	408483.30	4499579.10	T14-T15=14.13
T15	408492.93	4499568.77	T15-T16=11.05
T16	408500.57	4499560.79	T16-T17=9.03
T17	408506.91	4499554.36	T17-T18=17.03
T18	408518.99	4499542.35	T18-T19=13.33
T19	408528.55	4499533.06	T19-T20=3.38
T20	408531.07	4499530.81	T20-T21=49.43
T21	408567.68	4499497.60	T21-T22=76.61
T22	408496.61	4499526.18	T22-T23=6.48
T23	408488.74	4499529.35	T23-T24=5.39
T24	408483.47	4499528.23	T24-T25=48.38
T25	408436.15	4499518.18	T25-T26=4.59
T26	408432.82	4499521.34	T26-T27=17.75
T27	408419.96	4499533.58	T27-T28=53.71
T28	408460.27	4499569.07	T28-T29=4.45
T29	408463.61	4499572.02	T29-T30=4.50
T30	408460.19	4499574.94	T30-T5=59.12
T5	408418.09	4499616.44	

Εμβασών (T5,T6,T7,T8,T9,T10,T11,T12,T13,T14,T15,T16,T17,T18,T19,T20,T21,T22,T23,T24,T25,T26,T27,T28,T29,T30,T5)=5522.82 τ.μ.

ΠΙΝΑΚΑΣ ΣΥΝΤΕΤΑΓΜΕΝΩΝ ΧΩΡΟΥ ΣΤΑΘΜΕΥΣΗΣ

α/α	X	Y	Απόσταση (μ.)
T29	408463.61	4499572.02	T29-T13=19.20
T13	408477.49	4499585.28	T13-T14=9.14
T14	408483.75	4499578.62	T14-T15=13.46
T15	408492.93	4499568.77	T15-T16=11.05
T16	408500.58	4499560.79	T16-T17=9.02
T17	408506.91	4499554.36	T17-T18=17.03
T18	408518.99	4499542.35	T18-T19=13.33
T19	408528.55	4499533.06	T19-T31=15.60
T31	408524.67	4499517.95	T31-T32=28.45
T32	408500.10	4499532.30	T32-T22=7.04
T22	408496.61	4499526.18	T22-T23=6.48
T23	408488.74	4499529.35	T23-T24=5.39
T24	408483.47	4499528.23	T24-T33=34.90
T33	408451.09	4499541.25	T33-T34=28.22
T34	408461.58	4499567.45	T34-T28=2.09
T28	408460.27	4499569.07	T28-T29=4.45
T29	408463.61	4499572.02	

Εμβασών (T29,T13,T14,T15,T16,T17,T18,T19,T31,T32,T22,T23,T24,T33,T34,T28,T29)=2488.52 τ.μ.

ΠΙΝΑΚΑΣ ΣΥΝΤΕΤΑΓΜΕΝΩΝ Κ.Χ.

α/α	X	Y	Απόσταση (μ.)
T35	408355.07	4499506.80	T35-T36=69.45
T36	408373.33	4499573.81	T36-T37=76.32
T37	408428.62	4499521.20	T37-T38=2.97
T38	408426.61	4499519.01	T38-T39=15.38
T39	408412.65	4499512.56	T39-T40=29.78
T40	408383.45	4499506.73	T40-T35=28.38
T35	408355.07	4499506.80	

Εμβασών (T35,T36,T37,T38,T39,T40,T41,T35)=2628.04 τ.μ.

ΚΟΙΝΟΧΡΗΣΤΟΣ ΧΩΡΟΣ

ΠΙΝΑΚΑΣ ΣΥΝΤΕΤΑΓΜΕΝΩΝ Κ.Χ. ΟΤ. 180Α

α/α	X	Y	Απόσταση (μ.)
T49	408530.12	4499342.54	T49-T50=5.90
T50	408534.85	4499339.01	T50-T51=26.72
T51	408567.32	4499324.55	T51-T52=9.87
T52	408558.62	4499314.77	T52-T53=122.41
T53	408666.76	4499257.41	T53-T54=4.67
T54	408664.61	4499253.27	T54-T55=159.64
T55	408518.46	4499317.51	T55-T49=27.61
T49	408530.12	4499342.54	

Εμβασών (T49,T50,T51,T52,T53,T54,T55,T49)=2009.66 τ.μ.

ΟΔΟΙΠΟΡΙΚΟ ΔΙΑΓΡΑΜΜΑ



ΕΡΓΟΔΟΤΗΣ :ΙΣΡΑΗΛΙΤΙΚΗ ΚΟΙΝΟΤΗΤΑ ΘΕΣΣΑΛΟΝΙΚΗΣ

ΕΡΓΟ : ΜΟΥΣΕΙΟ ΟΛΟΚΑΥΤΩΜΑΤΟΣ ΕΛΛΑΔΟΣ

ΔΗΜΟΣ ΘΕΣΣΑΛΟΝΙΚΗΣ
ΟΔΟΣ ΙΩΑΝΝΗ ΚΩΛΕΤΤΗ
ΘΕΣΗ : ΠΕΡΙΟΧΗ ΕΜΠΟΡΙΚΟΥ ΣΙΔΗΡΟΔΡΟΜΙΚΟΥ ΣΤΑΘΜΟΥ

ΜΕΛΕΤΗΤΗΣ:
ΓΕΩΡΓΙΟΣ ΜΑΥΡΙΚΑΣ
ΔΙΠΛΩΜΟΣ ΤΟΠΟΓΡΑΦΟΣ ΜΗΧΑΝΙΚΟΣ
ΜΕΛΟΣ Τ.Ε.Ε. ΑΡ. ΠΙΣΤΩΣΤΩ 41593
ΧΑΛΚΙΔΙΚΗΣ 74 54248 ΘΕΣΣΑΛΟΝΙΚΗ
ΤΗΛ. 2310 863184, 2310 826661, 6944365692
FAX. 2310 888414
EMAIL:GM.MAVRIKAS@GMAIL.COM

Θεμα σχεδίου:

ΤΟΠΟΓΡΑΦΙΚΟ ΔΙΑΓΡΑΜΜΑ
ΤΡΟΠΟΠΟΙΗΣΗΣ ΡΥΜΟΤΟΜΙΑΣ

ΑΡΙΘΜΟΣ
ΣΧΕΔΙΟΥ

T2

ΚΛΙΜΑΚΑ : 1:500



ΧΡΟΝΟΣ ΜΕΛΕΤΗΣ: ΦΕΒΡΟΥΑΡΙΟΣ 2021

Ο ΕΛΕΓΧΟΣ

Ο ΣΥΝΤΑΞΑΣ

Digitally signed by GEORGIOΣ MAVRIKAS
DN: o=Hellenic Public Administration
Certification Services,
serialNumber=ERMIS-31603148, c=GR,
email=gm.mavrikas@gmail.com, sn=MAVRIKAS,
givenName=GEORGIOΣ, ou=ΓΕΩΡΓΙΟΣ
ΜΑΥΡΙΚΑΣ, cn=GEORGIOΣ MAVRIKAS
Date: 2021.04.26 10:03:13 +03'00'



ΕΘΝΙΚΟ ΤΥΠΟΓΡΑΦΕΙΟ

Το Εθνικό Τυπογραφείο αποτελεί δημόσια υπηρεσία υπαγόμενη στην Προεδρία της Κυβέρνησης και έχει την ευθύνη τόσο για τη σύνταξη, διαχείριση, εκτύπωση και κυκλοφορία των Φύλλων της Εφημερίδας της Κυβερνήσεως (ΦΕΚ), όσο και για την κάλυψη των εκτυπωτικών - εκδοτικών αναγκών του δημοσίου και του ευρύτερου δημόσιου τομέα (ν. 3469/2006/Α' 131 και π.δ. 29/2018/Α' 58).

1. ΦΥΛΛΟ ΤΗΣ ΕΦΗΜΕΡΙΔΑΣ ΤΗΣ ΚΥΒΕΡΝΗΣΕΩΣ (ΦΕΚ)

- Τα **ΦΕΚ σε ηλεκτρονική μορφή** διατίθενται δωρεάν στο **www.et.gr**, την επίσημη ιστοσελίδα του Εθνικού Τυπογραφείου. Όσα ΦΕΚ δεν έχουν ψηφιοποιηθεί και καταχωριστεί στην ανωτέρω ιστοσελίδα, ψηφιοποιούνται και αποστέλλονται επίσης δωρεάν με την υποβολή αίτησης, για την οποία αρκεί η συμπλήρωση των αναγκαίων στοιχείων σε ειδική φόρμα στον ιστότοπο **www.et.gr**.
- Τα **ΦΕΚ σε έντυπη μορφή** διατίθενται σε μεμονωμένα φύλλα είτε απευθείας από το Τμήμα Πωλήσεων και Συνδρομητών, είτε ταχυδρομικά με την αποστολή αιτήματος παραγγελίας μέσω των ΚΕΠ, είτε με ετήσια συνδρομή μέσω του Τμήματος Πωλήσεων και Συνδρομητών. Το κόστος ενός ασπρόμαυρου ΦΕΚ από 1 έως 16 σελίδες είναι 1,00 €, αλλά για κάθε επιπλέον οκτασέλιδο (ή μέρος αυτού) προσαυξάνεται κατά 0,20 €. Το κόστος ενός έγχρωμου ΦΕΚ από 1 έως 16 σελίδες είναι 1,50 €, αλλά για κάθε επιπλέον οκτασέλιδο (ή μέρος αυτού) προσαυξάνεται κατά 0,30 €. Το τεύχος Α.Σ.Ε.Π. διατίθεται δωρεάν.

• Τρόποι αποστολής κειμένων προς δημοσίευση:

- Α. Τα κείμενα προς δημοσίευση στο ΦΕΚ, από τις υπηρεσίες και τους φορείς του δημοσίου, αποστέλλονται ηλεκτρονικά στη διεύθυνση **webmaster.et@et.gr** με χρήση προηγμένης ψηφιακής υπογραφής και χρονοσήμανσης.
- Β. Κατ' εξαίρεση, όσοι πολίτες δεν διαθέτουν προηγμένη ψηφιακή υπογραφή μπορούν είτε να αποστέλλουν ταχυδρομικά, είτε να καταθέτουν με εκπρόσωπό τους κείμενα προς δημοσίευση εκτυπωμένα σε χαρτί στο Τμήμα Παραλαβής και Καταχώρισης Δημοσιευμάτων.

- Πληροφορίες, σχετικά με την αποστολή/κατάθεση εγγράφων προς δημοσίευση, την ημερήσια κυκλοφορία των Φ.Ε.Κ., με την πώληση των τευχών και με τους ισχύοντες τιμοκαταλόγους για όλες τις υπηρεσίες μας, περιλαμβάνονται στον ιστότοπο (**www.et.gr**). Επίσης μέσω του ιστότοπου δίδονται πληροφορίες σχετικά με την πορεία δημοσίευσης των εγγράφων, με βάση τον Κωδικό Αριθμό Δημοσιεύματος (ΚΑΔ). Πρόκειται για τον αριθμό που εκδίδει το Εθνικό Τυπογραφείο για όλα τα κείμενα που πληρούν τις προϋποθέσεις δημοσίευσης.

2. ΕΚΤΥΠΩΤΙΚΕΣ - ΕΚΔΟΤΙΚΕΣ ΑΝΑΓΚΕΣ ΤΟΥ ΔΗΜΟΣΙΟΥ

Το Εθνικό Τυπογραφείο ανταποκρινόμενο σε αιτήματα υπηρεσιών και φορέων του δημοσίου αναλαμβάνει να σχεδιάσει και να εκτυπώσει έντυπα, φυλλάδια, βιβλία, αφίσες, μπλοκ, μηχανογραφικά έντυπα, φακέλους για κάθε χρήση, κ.ά.

Επίσης σχεδιάζει ψηφιακές εκδόσεις, λογότυπα και παράγει οπτικοακουστικό υλικό.

Ταχυδρομική Διεύθυνση: Καποδιστρίου 34, τ.κ. 10432, Αθήνα

ΤΗΛΕΦΩΝΙΚΟ ΚΕΝΤΡΟ: 210 5279000 - fax: 210 5279054

ΕΞΥΠΗΡΕΤΗΣΗ ΚΟΙΝΟΥ

Πωλήσεις - Συνδρομές: (Ισόγειο, τηλ. 210 5279178 - 180)

Πληροφορίες: (Ισόγειο, Γρ. 3 και τηλεφ. κέντρο 210 5279000)

Παραλαβή Δημ. Ύλης: (Ισόγειο, τηλ. 210 5279167, 210 5279139)

Ωράριο για το κοινό: Δευτέρα ως Παρασκευή: 8:00 - 13:30

Ιστότοπος: **www.et.gr**

Πληροφορίες σχετικά με την λειτουργία του ιστότοπου: **helpdesk.et@et.gr**

Αποστολή ψηφιακά υπογεγραμμένων εγγράφων προς δημοσίευση στο ΦΕΚ: **webmaster.et@et.gr**

Πληροφορίες για γενικό πρωτόκολλο και αλληλογραφία: **grammateia@et.gr**

Πείτε μας τη γνώμη σας,

για να βελτιώσουμε τις υπηρεσίες μας, συμπληρώνοντας την ειδική φόρμα στον ιστότοπό μας.

