



ΕΦΗΜΕΡΙΔΑ ΤΗΣ ΚΥΒΕΡΝΗΣΕΩΣ ΤΗΣ ΕΛΛΗΝΙΚΗΣ ΔΗΜΟΚΡΑΤΙΑΣ

28 Νοεμβρίου 2022

ΤΕΥΧΟΣ ΤΕΤΑΡΤΟ

Αρ. Φύλλου 894

ΑΠΟΦΑΣΕΙΣ

Αριθμ. 169979

Επικύρωση καθορισμού τμηματικής οριοθέτησης Φοίνικα ποταμού παρά το Μικρό Υδροηλεκτρικό Εργοστάσιο (ΜΥΗΣ) Σαρμενίκο του Δήμου Αιγιαλείας, Περιφερειακής Ενότητας Αχαΐας.

Ο ΣΥΝΤΟΝΙΣΤΗΣ
ΑΠΟΚΕΝΤΡΩΜΕΝΗΣ ΔΙΟΙΚΗΣΗΣ
ΠΕΛΟΠΟΝΝΗΣΟΥ, ΔΥΤΙΚΗΣ ΕΛΛΑΔΑΣ
ΚΑΙ ΙΟΝΙΟΥ

Έχοντας υπόψη:

1. Τον ν. 3852/2010 «Νέα Αρχιτεκτονική της Αυτοδιοίκησης και της Αποκεντρωμένης Διοίκησης - Πρόγραμμα Καλλικράτης» (Α' 87).

2. Το π.δ. 139/2010 «Οργανισμός της Αποκεντρωμένης Διοίκησης Πελοποννήσου, Δυτικής Ελλάδας και Ιονίου» (Α' 232).

3. Τα άρθρα 28 και 28Α του ν. 4325/2015 «Εκδημοκρατισμός της Διοίκησης - Καταπολέμηση Γραφειοκρατίας και Ηλεκτρονική Διακυβέρνηση. Αποκατάσταση αδικιών και άλλες διατάξεις» (Α' 47).

4. Την υπ' αρ. 15870/15.05.2017 υπουργική απόφαση «Διορισμός του Νικολάου Παπαθεοδώρου του Αγγελάκη ως Συντονιστή της Αποκεντρωμένης Διοίκησης Πελοποννήσου, Δυτικής Ελλάδας και Ιονίου» (Υ.Ο.Δ.Δ. 250).

5. Τον ν. 3010/2002 «Εναρμόνιση του ν. 1650/1986 με τις οδηγίες 97/11 Ε.Ε και 96/61 Ε.Ε» και ειδικότερα τις διατάξεις του άρθρου 5 αυτού «Διαδικασία οριοθέτησης και ρυθμίσεις θεμάτων για τα υδατορέματα» καθώς και τις ισχύουσες διατάξεις της υπ' αρ. 3046/304/3-2-1989 απόφασης του αναπληρωτή Υπουργού Υ.ΠΕ.ΧΩ.ΔΕ. και ειδικότερα του άρθρου 6 αυτής σχετικά με τη δόμηση κοντά στα ρέματα.

6. Την υπ' αρ. 33/1998 εγκύκλιο του Υ.ΠΕ.ΧΩ.ΔΕ. «Αστυνόμευση ρεμάτων και συντήρηση αντιπλ/κών έργων».

7. Τον ν. 4258/2014 «Διαδικασία Οριοθέτησης και ρυθμίσεις θεμάτων για τα υδατορέματα - ρυθμίσεις Πολεοδομικής νομοθεσίας και άλλες διατάξεις» (Α' 94).

8. Την υπ' αρ. οικ. 140055/13.1.2017 υπουργική απόφαση «Τεχνικές προδιαγραφές σύνταξης του περιεχομένου του φακέλου οριοθέτησης κατ' εφαρμογή της παρ. 5 του άρθρου 2 του ν. 4258/2014 - Διευκρινίσεις για την εφαρμογή της διαδικασίας οριοθέτησης» (Β' 428).

9. Την υπ' αρ. 104746/30.06.2022 (Β' 3570) απόφαση μεταβίβασης δικαιώματος υπογραφής «Με εντολή Συντονιστή» στον προϊστάμενο της Γενικής Διεύθυνσης Χωροταξικής, Περιβαλλοντικής και Αγροτικής Πολιτικής, καθώς και στους προϊσταμένους των Υπηρεσιών της Γενικής Διεύθυνσης Χωροταξικής, Περιβαλλοντικής και Αγροτικής Πολιτικής της Αποκεντρωμένης Διοίκησης Πελοποννήσου, Δυτικής Ελλάδας και Ιονίου.

10. Τον φάκελο μελέτης τμηματικής οριοθέτησης Φοίνικα ποταμού παρά το ΜΥΗΣ Σαρμενίκο του Δήμου Αιγιαλείας, Π.Ε. Αχαΐας, που εστάλη από τη Διεύθυνση Τεχνικών Έργων Περιφερειακής Ενότητας Αχαΐας με το υπό στοιχεία ΠΔΕ/ΔΤΕΑ/265986/5469/11.10.2019 έγγραφό τους (αρ. πρωτ. υπηρεσίας 238795/22.10.2019).

11. Το υπ' αρ. 238795/12/11/2019 έγγραφο, με το οποίο διαβιβάστηκε για γνωμοδοτήσεις ο φάκελος τμηματικής οριοθέτησης του θέματος.

12. Το υπό στοιχεία ΥΠ.ΠΟ.Α./ΓΔΑΜΤΕ/ΥΝΜΤΕΔΕΠΝΙ/ΤΠΝΜΚΠΑ/632177/66751/7771/657/20.11.2019 έγγραφο της υπηρεσίας Νεωτέρων Μνημείων και Τεχνικών Έργων Δυτικής Ελλάδας Πελοποννήσου και Νοτίου Ιονίου, με το οποίο γνωμοδοτεί θετικά (αρ. πρωτ. υπηρεσίας 264910/21.11.2019).

13. Το υπ' αρ. ΥΠΠΟΑ/ΓΔΑΠΚ/ΕΦΑΑΧΑ/633207/451577/8360/21.11.2019 έγγραφο της Εφορείας Αρχαιοτήτων Αχαΐας, με το οποίο γνωμοδοτεί θετικά (αρ. πρωτ. υπηρεσίας 264906/21.11.2019).

14. Το υπ' αρ. 265270/22.11.2019 έγγραφο της Διεύθυνσης Δασών Αχαΐας, με το οποίο διαβιβάζει τη μελέτη του θέματος στο Δασαρχείο Πατρών (αρ. πρωτ. υπηρεσίας 266648/25.11.2019).

15. Το υπ' αρ. 124589/27.07.2020 έγγραφο του Δασαρχείου Πατρών, με το οποίο γνωμοδοτεί θετικά (αρ. πρωτ. υπηρεσίας 129520/04.08.2020).

16. Το υπ' αρ. ΠΔΕ/ΔΤΕΑ/121259/2238/04.05.2022 έγγραφο της Διεύθυνσης Τεχνικών Έργων Περιφερειακής Ενότητας Αχαΐας της ΠΔΕ, με το οποίο διαβιβάστηκε εκ νέου μελέτη για την οριοθέτηση στη θέση του θέματος (αρ. πρωτ. υπηρεσίας 71552/06.05.2022).

17. Το υπ' αρ. 71552/10.05.2022 έγγραφο, με το οποίο διαβιβάστηκε εκ νέου για γνωμοδοτήσεις ο φάκελος τμηματικής οριοθέτησης του θέματος.

18. Την από 17.05.2022 αίτηση του φορέα του έργου με την οποία κατέθεσε εκ νέου συμπληρωματικά στοιχεία (αρ. πρωτ. υπηρεσίας 78625/17.05.2022).

19. Το υπό στοιχεία ΠΔΕ/ΔΤΕΑ/121259/2238/17.05.2022 (Ορθή Επανάληψη) έγγραφο της Διεύθυνσης Τεχνικών Έργων Περιφερειακής Ενότητας Αχαΐας της ΠΔΕ, με το οποίο διαβιβάστηκε εκ νέου φάκελος μελέτης της οριοθέτησης του θέματος (αρ. πρωτ. υπηρεσίας 79790/19.05.2022 και 81863/23.05.2022).

20. Το υπ' αρ. 81863/30.05.2022 έγγραφο, με το οποίο διαβιβάστηκε εκ νέου για γνωμοδοτήσεις ο φάκελος τμηματικής οριοθέτησης του θέματος.

21. Το υπ' αρ. 79781/19.05.2022 έγγραφο της Διεύθυνσης Δασών Αχαΐας, με το οποίο διαβιβάζει εκ νέου τη μελέτη του θέματος στο Δασαρχείο Πατρών (αρ. πρωτ. υπηρεσίας 86576/30.05.2022).

22. Το υπ' αρ. 96242/15.06.2022 έγγραφο της Διεύθυνσης Δασών Αχαΐας, με το οποίο διαβιβάζει εκ νέου τη μελέτη του θέματος στο Δασαρχείο Πατρών (αρ. πρωτ. υπηρεσίας 102930/27.06.2022).

23. Το υπ' αρ. 77876/06.06.2022 έγγραφο της Διεύθυνσης Υδάτων Δυτικής Ελλάδας, με το οποίο γνωμοδοτεί θετικά ως προς τις γραμμές πλημμύρας όπως αυτές απεικονίζονται στα σχέδια 2.1, 2.2 και 2.3 ΟΡΙΖΟΝΤΙΟΓΡΑΦΙΑ της Τεχνικής Μελέτης Τμηματικής Οριοθέτησης που κατατέθηκε με το (19ο) (αρ. πρωτ. υπηρεσίας 93244/09.06.2022).

24. Το υπό στοιχεία ΥΠΠΟΑ/226722/19.05.2022 έγγραφο της Εφορείας Αρχαιοτήτων Αχαΐας, με το οποίο γνωμοδοτεί θετικά (αρ. πρωτ. υπηρεσίας 86570/30.05.2022).

25. Το υπό στοιχεία ΥΠΠΟΑ/267333/14.06.2022 έγγραφο της Εφορείας Αρχαιοτήτων Αχαΐας, με το οποίο γνωμοδοτεί θετικά για την τελική υποβολή της μελέτης οριοθέτησης του θέματος (υπ' αρ. υπηρεσίας 102918/27.06.2022).

26. Το υπό στοιχεία ΥΠ.ΠΟ.Α./ΥΝΕΜΤΕΔΕΠΝΙ/Φ02-ε/234724/26.05.2022 έγγραφο της υπηρεσίας Νεωτέρων Μνημείων και Τεχνικών Έργων Δυτικής Ελλάδας Πελοποννήσου και Νοτίου Ιονίου, με το οποίο γνωμοδοτεί θετικά (αρ. πρωτ. υπηρεσίας 90132/03.06.2022).


27. Το υπό στοιχεία ΥΠ.ΠΟ.Α./ΥΝΕΜΤΕΔΕΠΝΙ/Φ02-ε/266694/09.06.2022 έγγραφο της υπηρεσίας Νεωτέρων Μνημείων και Τεχνικών Έργων Δυτικής Ελλάδας Πελοποννήσου και Νοτίου Ιονίου, με το οποίο γνωμοδοτεί θετικά για την τελική υποβολή της μελέτης οριοθέτησης του θέματος.

28. Το υπ' αρ. 115688/19.07.2022 έγγραφο του Δασαρχείου Πατρών, με το οποίο γνωμοδοτεί θετικά για την τελική υποβολή της μελέτης οριοθέτησης του θέματος (αρ. πρωτ. υπηρεσίας 123477/01.08.2022).

29. Το από 26.10.2022 μήνυμα ηλεκτρονικού ταχυδρομείου του φορέα του έργου, με το οποίο διαβίβασε στην υπηρεσία την απόφαση υπ' αρ. 117/2022 του Δημοτικού Συμβουλίου του Δήμου Αιγιαλείας της από 11.07.2022 Τακτικής Συνεδρίασης με την οποία εγκρίνει την μελέτη του θέματος που κατατέθηκε με το 19ο σχετικό, αποφασίζουμε:

Την επικύρωση των οριογραμμών τμήματος του ποταμού Φοίνικα παρά το ΜΥΗΣ Σαρμενίκο του Δήμου Αιγιαλείας, Π.Ε. Αχαΐας, όπως αυτές απεικονίζονται στις οριζοντιογραφίες 2.1, 2.2 και 2.3 (19ο σχετικό) με μπλε γραμμή (γραμμή οριοθέτησης) και κόκκινη γραμμή (οριογραμμή πλημμύρας), όπως αυτές καθορίζονται στην Μελέτη Τμηματικής Οριοθέτησης του ποταμού Φοίνικα παρά το ΜΥΗΣ Σαρμενίκο του Δήμου Αιγιαλείας, Π.Ε. Αχαΐας, που συντάχθηκε από τον μηχανικό Θεοδωρόπουλο Κ. Γεώργιο και έχει ελεγχθεί και θεωρηθεί από την Διεύθυνση Τεχνικών Έργων Π.Ε. Αχαΐας, της Περιφέρειας Δυτικής Ελλάδας.


Η ισχύς της απόφασης αυτής αρχίζει από την δημοσίευσή της στην Εφημερίδα της Κυβερνήσεως.

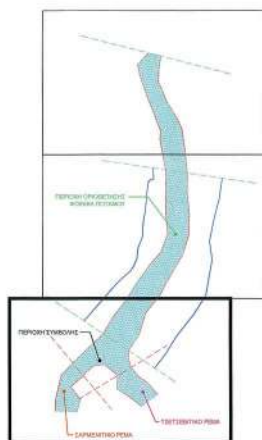


ΥΠΟΜΝΗΜΑ


- ΟΡΙΟΓΡΑΜΜΗ ΠΟΤΑΜΟΥ
- ΓΡΑΜΜΗ ΠΛΗΜΜΥΡΑΣ ΠΟΤΑΜΟΥ
- ΑΞΟΝΑΣ ΠΟΤΑΜΟΥ
- ΔΙΑΤΟΜΗ (ΠΕΡΙΟΧΗ ΟΡΙΟΘΕΤΗΣΗΣ ΦΟΙΝΙΚΑ Π.)
- ΔΙΑΤΟΜΗ (ΠΕΡΙΟΧΗ ΟΡΙΟΘΕΤΗΣΗΣ ΣΑΡΜΕΝΙΤΙΚΟΥ Ρ.)
- ΔΙΑΤΟΜΗ (ΠΕΡΙΟΧΗ ΟΡΙΟΘΕΤΗΣΗΣ ΤΣΕΤΣΕΒΙΤΙΚΟΥ Ρ.)
- ΦΡΥΔΙ
- ΠΟΔΙ
- ΧΩΜΑΤΟΔΡΟΜΟΣ

ΦΟΡΕΑΣ ΥΛΟΠΟΙΗΣΗΣ: ΥΔΡΟΔΥΝΑΜΗ ΑΧΑΪΑΣ Α.Ε. ΚΟΡΙΝΘΙΟΥ 293, t.k. 28221, ΠΑΤΡΑ ΤΗΛ - FAX: 2610 222616	
ΜΕΛΕΤΗ: ΤΜΗΜΑΤΙΚΗ ΟΡΙΟΘΕΤΗΣΗ ΦΟΙΝΙΚΑ ΠΟΤΑΜΟΥ ΠΑΡΑ ΤΟ ΜΥΛΗ ΣΑΡΜΕΝΙΤΙΚΟ	
ΤΙΤΛΟΣ ΣΧΕΔΙΟΥ: ΟΡΙΖΟΝΤΙΟΓΡΑΦΙΑ	ΑΡΙΘΜΟΣ ΣΧΕΔΙΟΥ: 2.1 ΚΛΙΜΑΚΑ: 1 : 250
ΠΑΤΡΑ, ΜΑΡΤΙΟΣ 2022	
Για το Γραφείο Μελετών: ΓΕΩΡΓΙΟΣ ΚΩΝ. ΘΕΟΔΩΡΟΠΟΥΛΟΣ Πολιτικός Μηχανικός	
Εγκρίσεις: ΠΑΤΡΑ 4-5-2022 Για-ΜΕΛΕΤΗ ΤΕΧΝΙΚΩΝ ΕΡΓΩΝ Π.Ε. ΑΧΑΪΑΣ ΕΠΕΓΧΟΝΤΕΣ ΦΑΡΑΛΑ ΧΡΕΩΜΑΤΟΡΧΗΝ Π.Ε. ΑΧΑΪΑΣ ΘΕΩΡΩΝΤΕΣ Ο Προϊστάμενος Διεύθυνση Τεχνικών Έργων Π.Ε. ΑΧΑΪΑΣ Αριστοτέλης Κορδέας Αντιπρόεδρος Μ.Ε.Α.Α.	

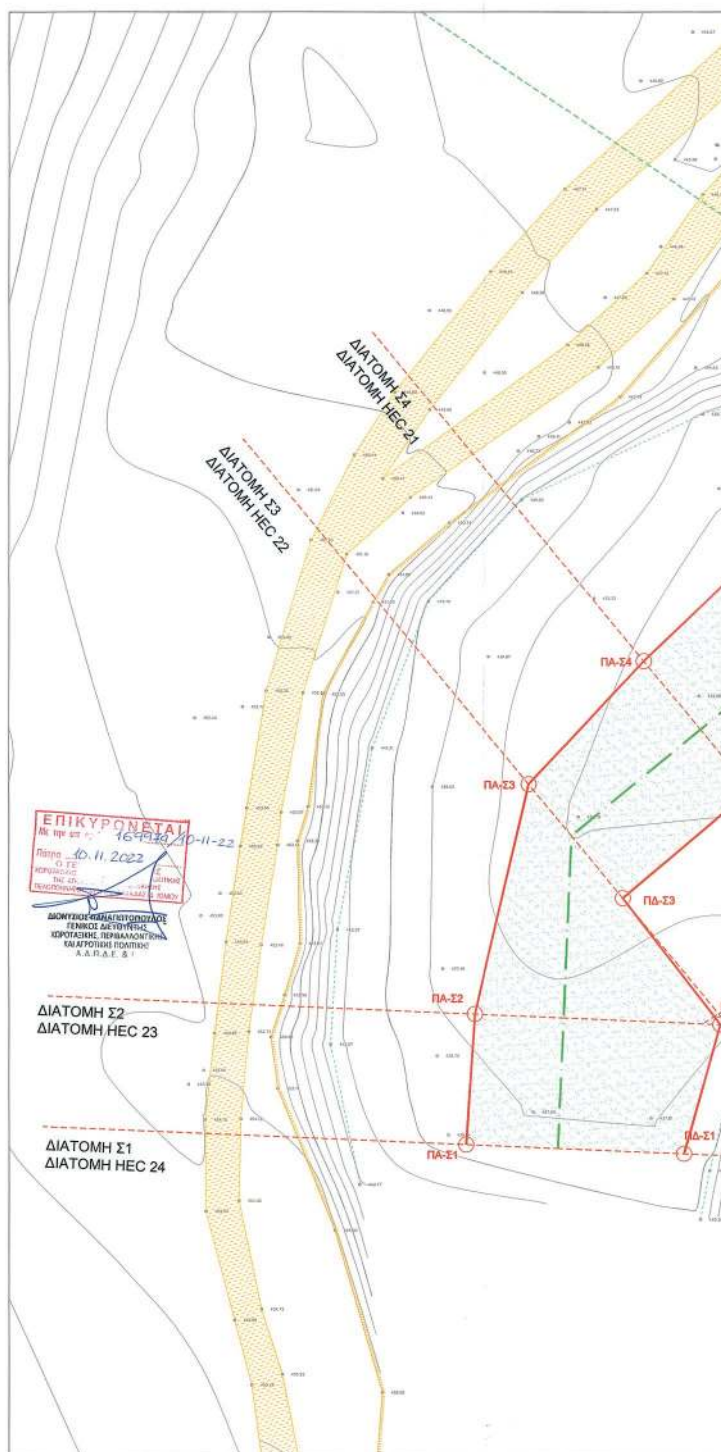

ΕΘΝΙΚΟ ΤΥΠΟΓΡΑΦΕΙΟ
 Για τεχνικούς λόγους στο σχεδιάγραμμα,
 από το ηλεκτρονικό αρχείο, έγινε
 σμίκρυνση κατά ποσοστό **34%**

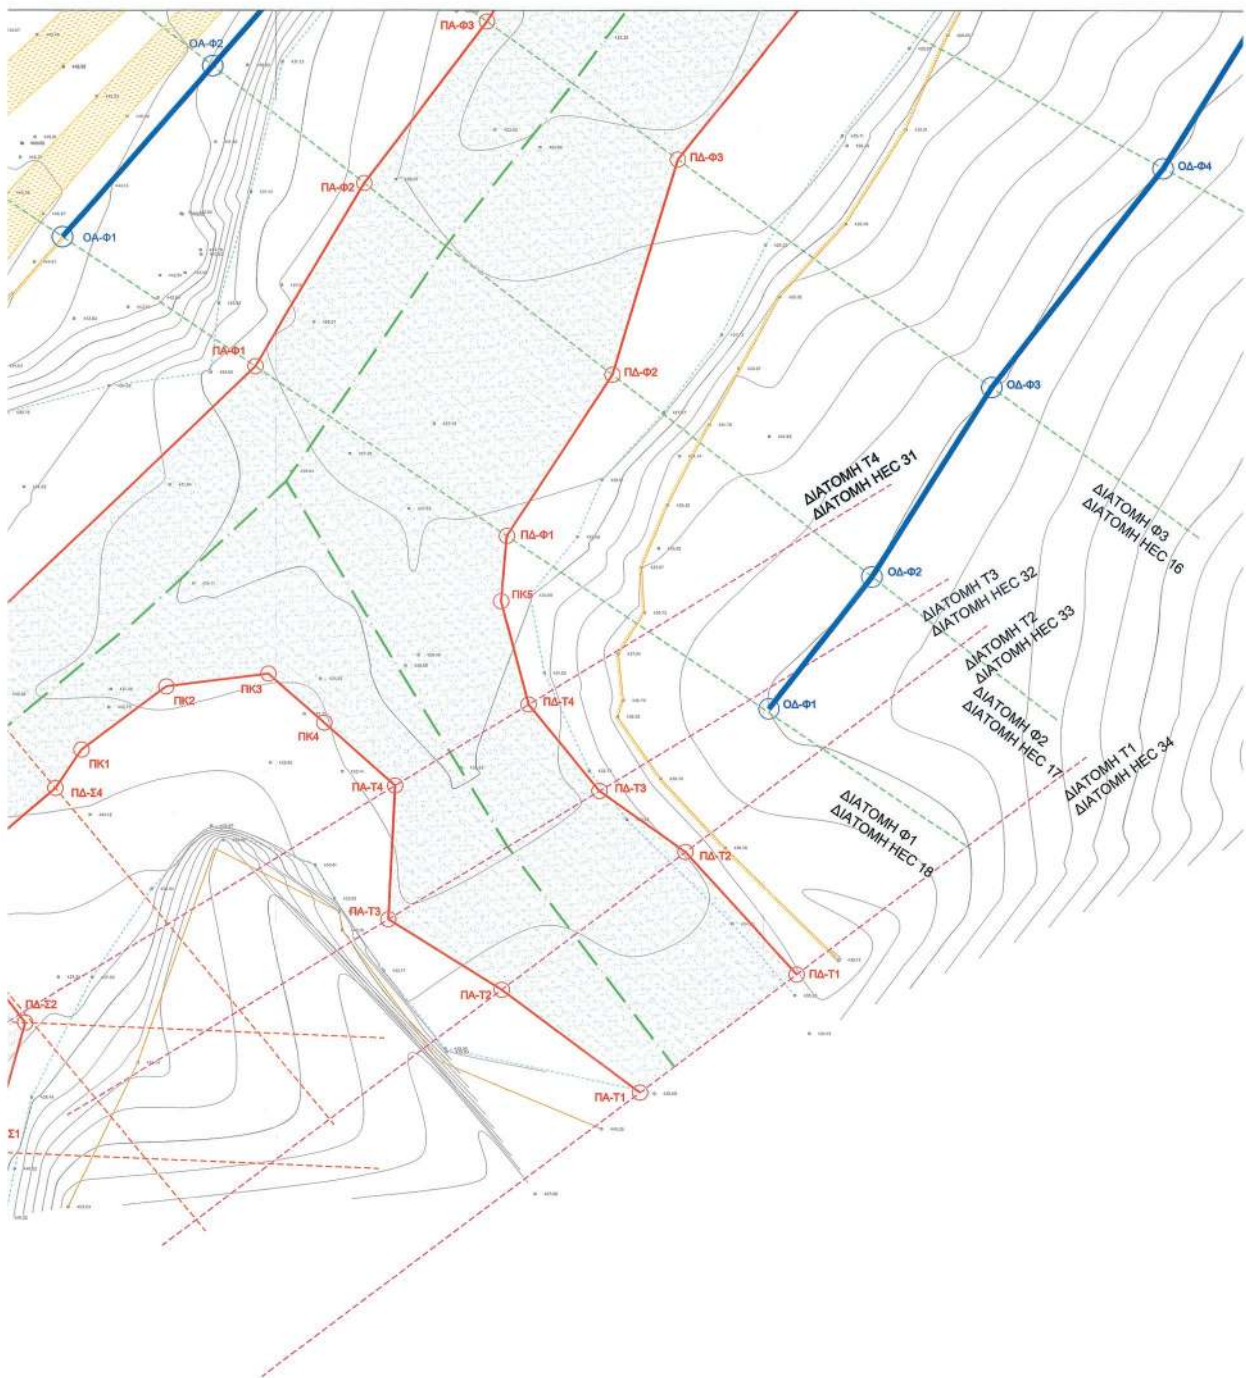


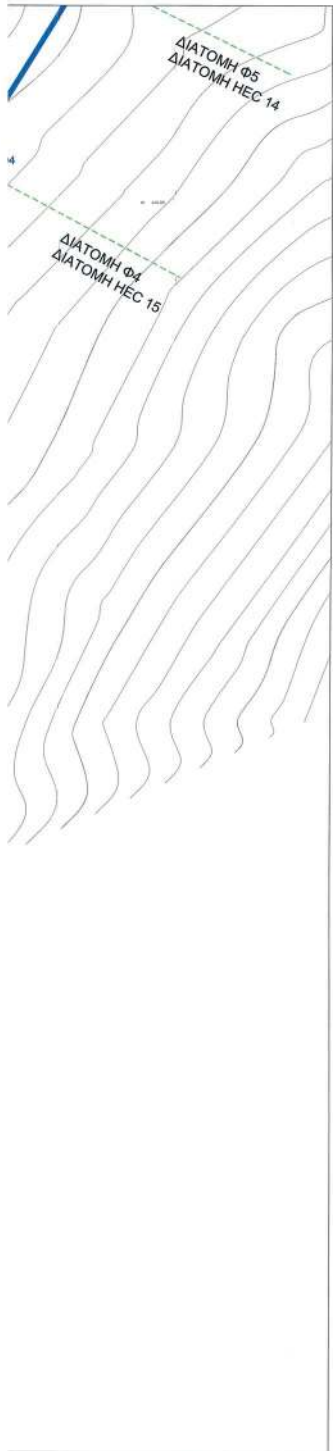


ΟΡΙΟΓΡΑΜΜΕΣ						
ΦΟΙΝΙΚΑΣ ΠΟΤΑΜΟΥ	ΟΑ-Φ1	318346.99	4233927.87	ΟΔ-Φ1	318415.5	4233882.0
	ΟΑ-Φ2	318361.46	4233944.51	ΟΔ-Φ2	318425.4	4233894.9
	ΟΑ-Φ3	318374.00	4233959.00	ΟΔ-Φ3	318436.9	4233913.3
	ΟΑ-Φ4	318379.37	4233965.21	ΟΔ-Φ4	318453.4	4233934.5
	ΟΑ-Φ5	318385.65	4233971.01	ΟΔ-Φ5	318464.9	4233953.1
	ΟΑ-Φ6	318392.27	4233977.13	ΟΔ-Φ6	318470.9	4233987.5
	ΟΑ-Φ7	318395.34	4233982.07	ΟΔ-Φ7	318468.3	4234006.0
	ΟΑ-Φ8	318397.23	4233986.66	ΟΔ-Φ8	318472.5	4234027.5
	ΟΑ-Φ9	318398.21	4233989.04	ΟΔ-Φ9	318477.7	4234047.7
	ΟΑ-Φ10	318399.14	4233998.79	ΟΔ-Φ10	318480.5	4234067.2
	ΟΑ-Φ11	318399.20	4233999.43			
	ΟΑ-Φ12	318403.58	4234010.78			
	ΟΑ-Φ13	318403.82	4234017.29			
	ΟΑ-Φ14	318404.07	4234023.72			
	ΟΑ-Φ15	318406.09	4234036.03			
	ΟΑ-Φ16	318406.28	4234038.17			
	ΟΑ-Φ17	318408.13	4234057.61			
	ΟΑ-Φ18	318409.36	4234064.79			
	ΟΑ-Φ19	318414.16	4234066.41			
	ΟΑ-Φ20	318413.90	4234074.48			
	ΟΑ-Φ21	318413.28	4234077.26			

ΣΥΝΤΕΤΑΓΜΕΝΕΣ ΓΡΑΜΜΩΝ ΠΛΗΜΜΥΡΑΣ					
α/α	Χ		α/α	Χ	Υ
ΠΑ-Τ1	318402.96	4233844.77	ΠΔ-Τ1	318418.20	4233856.26
ΠΑ-Τ2	318389.62	4233854.75	ΠΔ-Τ2	318407.38	4233868.14
ΠΑ-Τ3	318378.64	4233861.59	ΠΔ-Τ3	318399.06	4233874.05
ΠΑ-Τ4	318379.28	4233874.57	ΠΔ-Τ4	318392.19	4233882.45
ΠΚ4	318372.40	4233880.674	ΠΚ5	318389.52	4233892.49
ΠΚ3	318366.95	4233885.444	ΠΔ-Φ1	318390.04	4233898.83
ΠΚ2	318357.06	4233884.194	ΠΔ-Φ2	318400.18	4233914.49
ΠΚ1	318348.88	4233878.062	ΠΔ-Φ3	318406.48	4233935.41
ΠΔ-Σ4	318346.37	4233874.32	ΠΔ-Φ4	318420.17	4233952.47
ΠΔ-Σ3	318334.02	4233863.81	ΠΔ-Φ5	318429.95	4233970.43
ΠΔ-Σ2	318343.45	4233851.55	ΠΔ-Φ6	318442.03	4233992.03
ΠΔ-Σ1	318339.91	4233838.99	ΠΔ-Φ7	318447.69	4234010.23
ΠΔ-Σ1	318318.79	4233839.89	ΠΔ-Φ8	318448.69	4234031.34
ΠΔ-Σ2	318319.64	4233852.56	ΠΔ-Φ9	318446.27	4234052.18
ΠΔ-Σ3	318324.88	4233874.87	ΠΔ-Φ10	318446.73	4234072.26
ΠΔ-Σ4	318336.03	4233886.84	ΠΔ-Φ11	318444.46	4234093.94
ΠΔ-Φ1	318363.65	4233915.28	ΠΔ-Φ12	318441.55	4234113.80
ΠΔ-Φ2	318376.19	4233933.09	ΠΔ-Φ13	318437.43	4234123.78
ΠΔ-Φ3	318398.04	4233948.08	ΠΔ-Φ14	318427.07	4234141.81
ΠΔ-Φ4	318397.78	4233964.50	ΠΔ-Φ15	318423.53	4234151.06
ΠΔ-Φ5	318421.23	4233964.73	ΠΔ-Φ16	318418.87	4234160.28
ΠΔ-Φ6	318425.54	4233995.26	ΠΔ-Φ17	318419.12	4234172.48
ΠΔ-Φ7	318427.94	4234013.41	ΠΔ-Φ18	318421.15	4234186.41
ΠΔ-Φ8	318428.54	4234035.07			
ΠΔ-Φ9	318426.32	4234055.02			
ΠΔ-Φ10	318425.79	4234075.39			
ΠΔ-Φ11	318423.00	4234088.52			
ΠΔ-Φ12	318420.40	4234103.74			
ΠΔ-Φ13	318420.82	4234112.82			
ΠΔ-Φ14	318413.85	4234130.84			
ΠΔ-Φ15	318407.08	4234147.97			
ΠΔ-Φ16	318400.85	4234166.70			
ΠΔ-Φ17	318398.43	4234177.77			
ΠΔ-Φ18	318409.09	4234189.49			


ΘΕΣΗ ΟΡΙΟΓΡΑΜΜΩΝ ΠΟΤΑΜΟΥ ΣΕ ΥΠΟΒΑΘΡΟ ΓΥΣ 1:5.000 (6227/5)

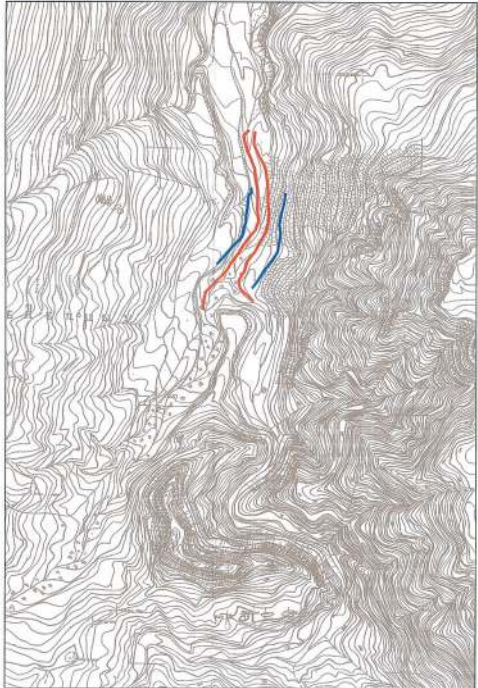

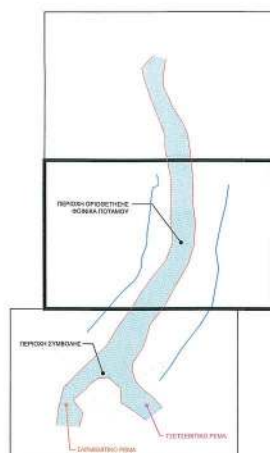
**ΥΠΟΜΝΗΜΑ**

- ΟΡΙΟΓΡΑΜΜΗ ΠΟΤΑΜΟΥ
- ΓΡΑΜΜΗ ΠΛΗΜΜΥΡΑΣ ΠΟΤΑΜΟΥ
- ΑΞΟΝΑΣ ΠΟΤΑΜΟΥ
- ΔΙΑΤΟΜΗ (ΠΕΡΙΟΧΗ ΟΡΙΟΘΕΤΗΣΗΣ ΦΟΙΝΙΚΑ Π.)
- ΔΙΑΤΟΜΗ (ΠΕΡΙΟΧΗ ΟΡΙΟΘΕΤΗΣΗΣ ΣΑΡΜΕΝΙΤΙΚΟΥ Ρ.)
- ΔΙΑΤΟΜΗ (ΠΕΡΙΟΧΗ ΟΡΙΟΘΕΤΗΣΗΣ ΤΣΕΤΣΕΒΙΤΙΚΟΥ Ρ.)
- ΦΥΓΔΙ
- ΠΟΔΙ
- ΧΩΜΑΤΟΔΡΟΜΟΣ

ΦΟΡΕΑΣ ΥΛΟΠΟΙΗΣΗΣ: ΥΔΡΟΔΥΝΑΜΗ ΑΧΑΪΑΣ Α.Ε. ΚΟΡΙΝΘΟΥ 293, τ.κ. 26221, ΠΑΤΡΑ ΤΗΛ: FAX: 2610 222616	
ΜΕΛΕΤΗ: ΤΜΗΜΑΤΙΚΗ ΟΡΙΟΘΕΤΗΣΗ ΦΟΙΝΙΚΑ ΠΟΤΑΜΟΥ ΠΑΡΑ ΤΟ ΜΥΛΗ ΣΑΡΜΕΝΙΤΙΚΟ	
ΤΙΤΛΟΣ ΣΧΕΔΙΟΥ: ΟΡΙΖΟΝΤΙΟΓΡΑΦΙΑ	ΑΡΙΘΜΟΣ ΣΧΕΔΙΟΥ: 2.2 ΚΑΙΜΑΚΑ: 1 : 250
ΠΑΤΡΑ, ΜΑΡΤΙΟΣ 2022	
Για το Γραφείο Μελετών: ΓΕΩΡΓΙΟΣ ΚΩΝ. ΘΕΟΔΩΡΟΠΟΥΛΟΣ Πολιτικός Μηχανικός	
Εγκρίσεις: ΠΑΤΡΑ 4-5-2022 ΓΙΑ ΤΗΝ ΔΙΝΣΗ ΤΕΧΝΙΚΩΝ ΕΡΓΩΝ ΠΕΛΟΠΟΝΝΗΣΟΥ	
ΕΛΕΓΧΩΣ ΙΩΑΝΝΑ ΧΑΡΑΜΑΝΙΔΟΥ Πολιτικός Μηχανικός	ΘΕΩΡΗΣΗ ΓΕΩΡΓΙΟΣ ΚΩΝ. ΘΕΟΔΩΡΟΠΟΥΛΟΣ Πολιτικός Μηχανικός

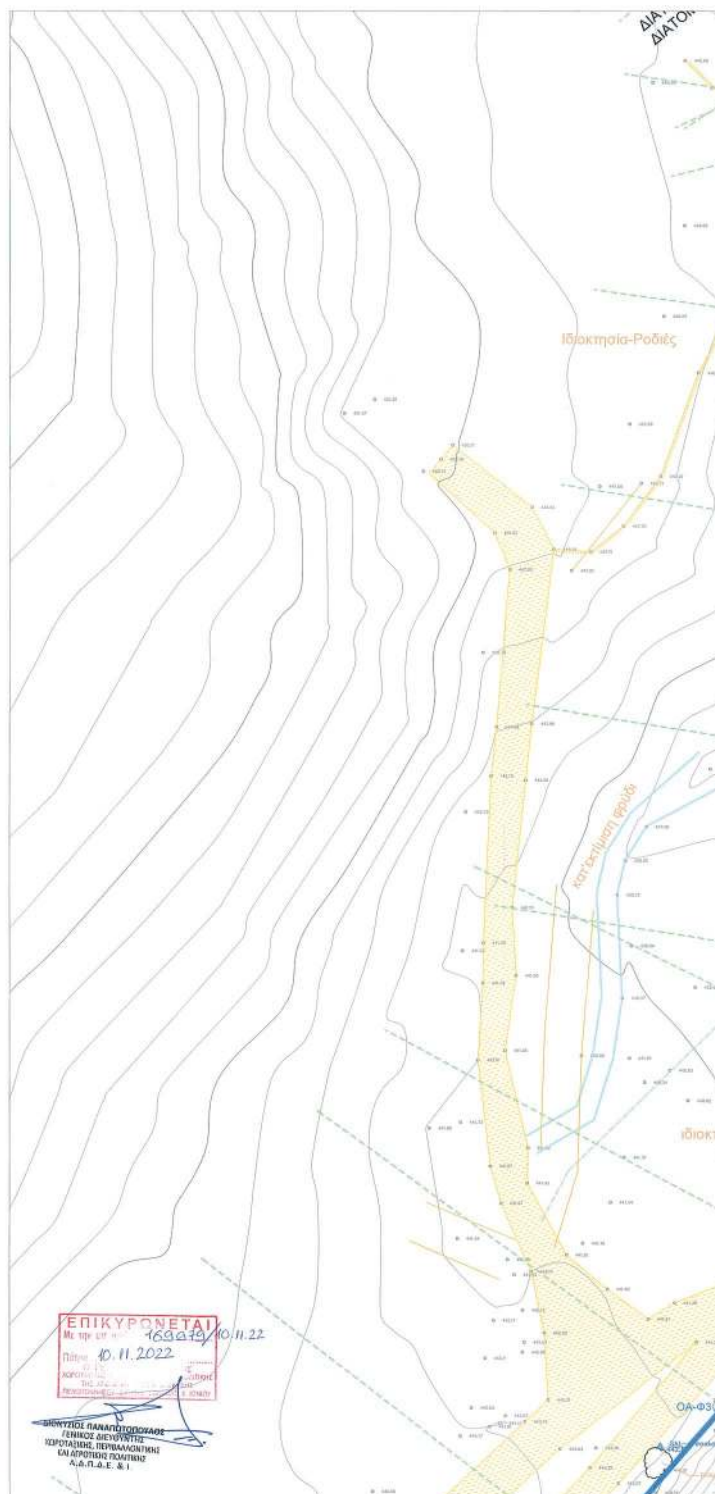

ΕΘΝΙΚΟ ΤΥΠΟΓΡΑΦΕΙΟ
 Για τεχνικούς λόγους στο σχεδιάγραμμα,
 από το ηλεκτρονικό αρχείο, έγινε
 σμίκρυνση κατά ποσοστό **35%**

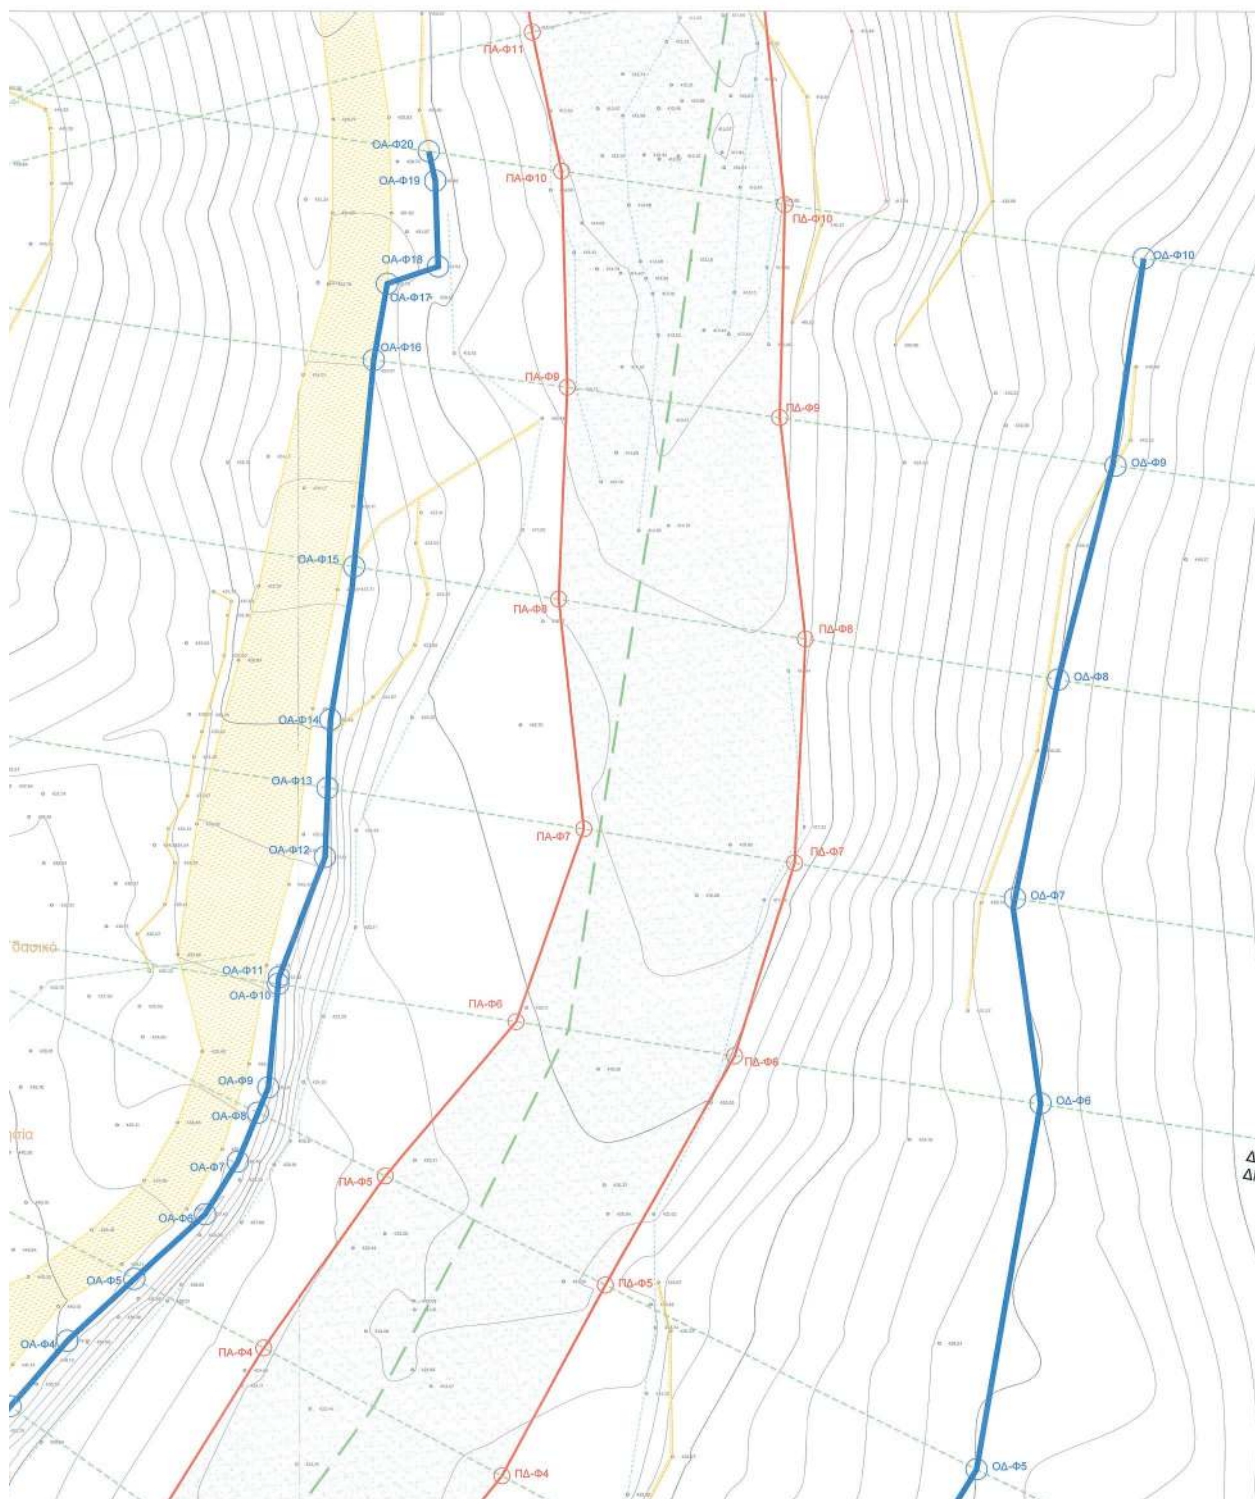




ΟΡΙΟΓΡΑΜΜΕΣ						
ΦΟΙΝΙΚΑΣ ΠΟΤΑΜΟΥ	ΟΑ-Φ1	318346.99	4233927.87	ΟΔ-Φ1	318415.5	4233882.0
	ΟΑ-Φ2	318361.46	4233944.51	ΟΔ-Φ2	318425.4	4233894.9
	ΟΑ-Φ3	318374.00	4233959.00	ΟΔ-Φ3	318436.9	4233913.3
	ΟΑ-Φ4	318379.37	4233965.21	ΟΔ-Φ4	318453.4	4233934.5
	ΟΑ-Φ5	318385.65	4233971.01	ΟΔ-Φ5	318464.9	4233953.1
	ΟΑ-Φ6	318392.27	4233977.13	ΟΔ-Φ6	318470.9	4233987.5
	ΟΑ-Φ7	318395.34	4233982.07	ΟΔ-Φ7	318468.3	4234006.0
	ΟΑ-Φ8	318397.23	4233986.66	ΟΔ-Φ8	318472.5	4234027.5
	ΟΑ-Φ9	318398.21	4233989.04	ΟΔ-Φ9	318477.7	4234047.7
	ΟΑ-Φ10	318399.14	4233998.79	ΟΔ-Φ10	318480.5	4234067.2
	ΟΑ-Φ11	318399.20	4233999.43			
	ΟΑ-Φ12	318403.58	4234010.78			
	ΟΑ-Φ13	318403.82	4234017.29			
	ΟΑ-Φ14	318404.07	4234023.72			
	ΟΑ-Φ15	318406.09	4234036.03			
	ΟΑ-Φ16	318406.28	4234038.17			
	ΟΑ-Φ17	318408.13	4234057.61			
	ΟΑ-Φ18	318409.36	4234064.79			
	ΟΑ-Φ19	318414.16	4234066.41			
	ΟΑ-Φ20	318413.90	4234074.48			
	ΟΑ-Φ21	318413.28	4234077.26			

ΣΥΝΤΕΤΑΓΜΕΝΕΣ ΓΡΑΜΜΕΣ ΠΛΗΜΜΥΡΑΣ					
α/α	Χ	Υ	α/α	Χ	Υ
ΠΑ-Τ1	318402.96	4233844.77	ΠΔ-Τ1	318418.20	4233856.26
ΠΑ-Τ2	318389.62	4233854.75	ΠΔ-Τ2	318407.38	4233868.14
ΠΑ-Τ3	318378.64	4233861.59	ΠΔ-Τ3	318399.06	4233874.05
ΠΑ-Τ4	318379.28	4233874.57	ΠΔ-Τ4	318392.19	4233882.45
ΠΚ5	318372.40	4233880.674	ΠΚ5	318389.52	4233892.49
ΠΚ3	318366.95	4233885.444	ΠΔ-Φ1	318390.04	4233898.83
ΠΚ2	318357.06	4233884.194	ΠΔ-Φ2	318400.18	4233914.49
ΠΚ1	318348.88	4233876.062	ΠΔ-Φ3	318406.48	4233935.41
ΠΔ-Τ4	318346.37	4233874.32	ΠΔ-Φ4	318420.17	4233952.47
ΠΔ-Τ3	318334.02	4233863.81	ΠΔ-Φ5	318429.95	4233970.43
ΠΔ-Τ2	318343.45	4233851.55	ΠΔ-Φ6	318442.03	4233992.03
ΠΔ-Τ1	318339.91	4233838.99	ΠΔ-Φ7	318447.69	4234010.23
			ΠΔ-Φ8	318448.69	4234031.34
ΠΑ-Τ1	318318.79	4233839.89	ΠΔ-Φ9	318446.27	4234052.18
ΠΑ-Τ2	318319.64	4233852.56	ΠΔ-Φ10	318446.73	4234072.26
ΠΑ-Τ3	318324.88	4233874.87	ΠΔ-Φ11	318444.46	4234093.94
ΠΑ-Τ4	318336.03	4233886.84	ΠΔ-Φ12	318441.55	4234113.80
ΠΑ-Φ1	318365.64	4233915.28	ΠΔ-Φ13	318437.43	4234123.78
ΠΑ-Φ2	318376.19	4233933.09	ΠΔ-Φ14	318427.07	4234141.81
ΠΑ-Φ3	318388.04	4233948.80	ΠΔ-Φ15	318423.53	4234151.06
ΠΑ-Φ4	318397.78	4233964.50	ΠΔ-Φ16	318418.87	4234160.28
ΠΑ-Φ5	318409.23	4233980.71	ΠΔ-Φ17	318419.12	4234172.48
ΠΑ-Φ6	318421.54	4233995.26	ΠΔ-Φ18	318421.15	4234186.41
ΠΑ-Φ7	318427.94	4234013.41			
ΠΑ-Φ8	318425.54	4234035.07			
ΠΑ-Φ9	318426.32	4234055.02			
ΠΑ-Φ10	318425.79	4234075.39			
ΠΑ-Φ11	318423.00	4234088.52			
ΠΑ-Φ12	318420.40	4234103.74			
ΠΑ-Φ13	318420.82	4234112.82			
ΠΑ-Φ14	318413.85	4234130.84			
ΠΑ-Φ15	318407.08	4234147.97			
ΠΑ-Φ16	318400.85	4234166.70			
ΠΑ-Φ17	318398.43	4234177.77			
ΠΑ-Φ18	318409.09	4234189.49			


ΘΕΣΗ ΟΡΙΟΓΡΑΜΜΩΝ ΠΟΤΑΜΟΥ ΣΕ ΥΠΟΒΑΘΡΟ ΓΥΣ 1:5.000 (8227/5)

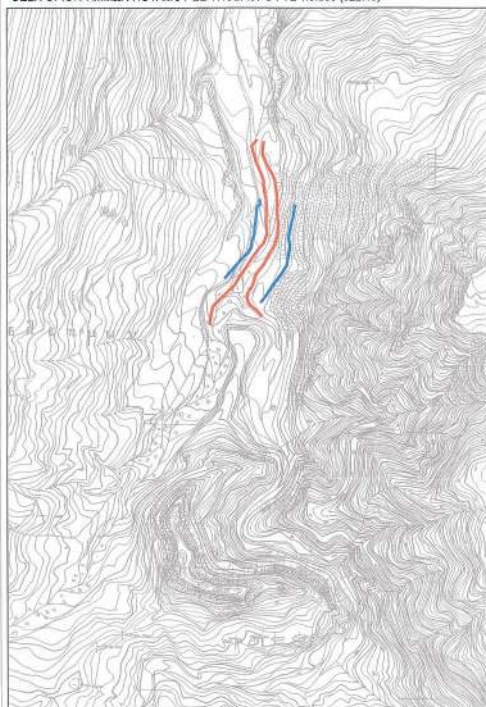


ΥΠΟΜΝΗΜΑ


— ΟΡΙΟΓΡΑΜΜΗ ΠΟΤΑΜΟΥ
 — ΓΡΑΜΜΗ ΠΛΗΜΜΥΡΑΣ ΠΟΤΑΜΟΥ
 — ΑΞΟΝΑΣ ΠΟΤΑΜΟΥ
 — ΔΙΑΤΟΜΗ (ΠΕΡΙΟΧΗ ΟΡΙΟΘΕΤΗΣΗΣ ΦΟΙΝΙΚΑ Π.)
 — ΔΙΑΤΟΜΗ (ΠΕΡΙΟΧΗ ΟΡΙΟΘΕΤΗΣΗΣ ΣΑΡΜΕΝΙΤΙΚΟΥ Ρ.)
 — ΔΙΑΤΟΜΗ (ΠΕΡΙΟΧΗ ΟΡΙΟΘΕΤΗΣΗΣ ΤΣΙΤΣΕΒΙΤΙΚΟΥ Ρ.)
 — ΦΡΥΔΙ
 — ΠΟΔΙ
 — ΧΩΜΑΤΟΔΡΟΜΟΣ

ΦΟΡΕΑΣ ΥΛΟΠΟΙΗΣΗΣ:	
ΥΔΡΟΔΥΝΑΜΗ ΑΧΑΪΑΣ Α.Ε. ΚΟΡΙΝΘΟΥ 203, τ.κ. 26221, ΠΑΤΡΑ ΤΗΛ - FAX: 2610 222616	
ΜΕΛΕΤΗ:	
ΤΜΗΜΑΤΙΚΗ ΟΡΙΟΘΕΤΗΣΗ ΦΟΙΝΙΚΑ ΠΟΤΑΜΟΥ ΠΑΡΑ ΤΟ ΜΥΝΗ ΣΑΡΜΕΝΙΤΙΚΟ	
ΤΙΤΛΟΣ ΣΧΕΔΙΟΥ:	ΑΡΙΘΜΟΣ ΣΧΕΔΙΟΥ:
ΟΡΙΖΟΝΤΙΟΓΡΑΦΙΑ	2.3
	ΚΑΙΜΑΚΑ:
	1 : 250
ΠΑΤΡΑ, ΜΑΡΤΙΟΣ 2022	
Για το Γραφείο Μελετών:	ΘΕΩΡΩΝΤΑΣ ΤΟΝ ΓΕΩΡΓΙΟ
ΓΕΩΡΓΙΟΣ ΚΩΝ. ΘΕΩΔΩΡΟΠΟΥΛΟΣ Πολιτικός Μηχανικός	ΓΕΩΡΓΙΟΣ ΚΩΝ. ΘΕΩΔΩΡΟΠΟΥΛΟΣ ΑΡΧΙΤΕΚΤΟΝΟΣ 10 ΑΡΧΙΤΕΚΤΟΝΟΣ ΠΑΤΡΩΝ - Τ.Κ. 26504 Α.Φ.Μ. 146950025 - Δ.Δ.Υ. ΠΑΤΡΩΝ ΤΗΛ. 6032342416
Εγκρίσεις:	ΠΑΤΡΑ 4-3-2022 ΓΙΑ ΤΗΝ ΔΙΝΣΗ ΤΕΧΝΙΚΩΝ ΕΡΓΩΝ ΠΕ ΑΧΑΪΑΣ
ΕΝΕΦΕΡΩΣΕ ΠΑΝΑΓΙΑ ΣΑΡΑΛΑΜΟΥ Πολιτικός Μηχανικός	ΘΕΩΡΩΝΤΑΣ ΑΝΤΙΣΤΑΤΗΣ ΚΑΡΕΦΕΣ Αρχιτέκτων Μηχανικός

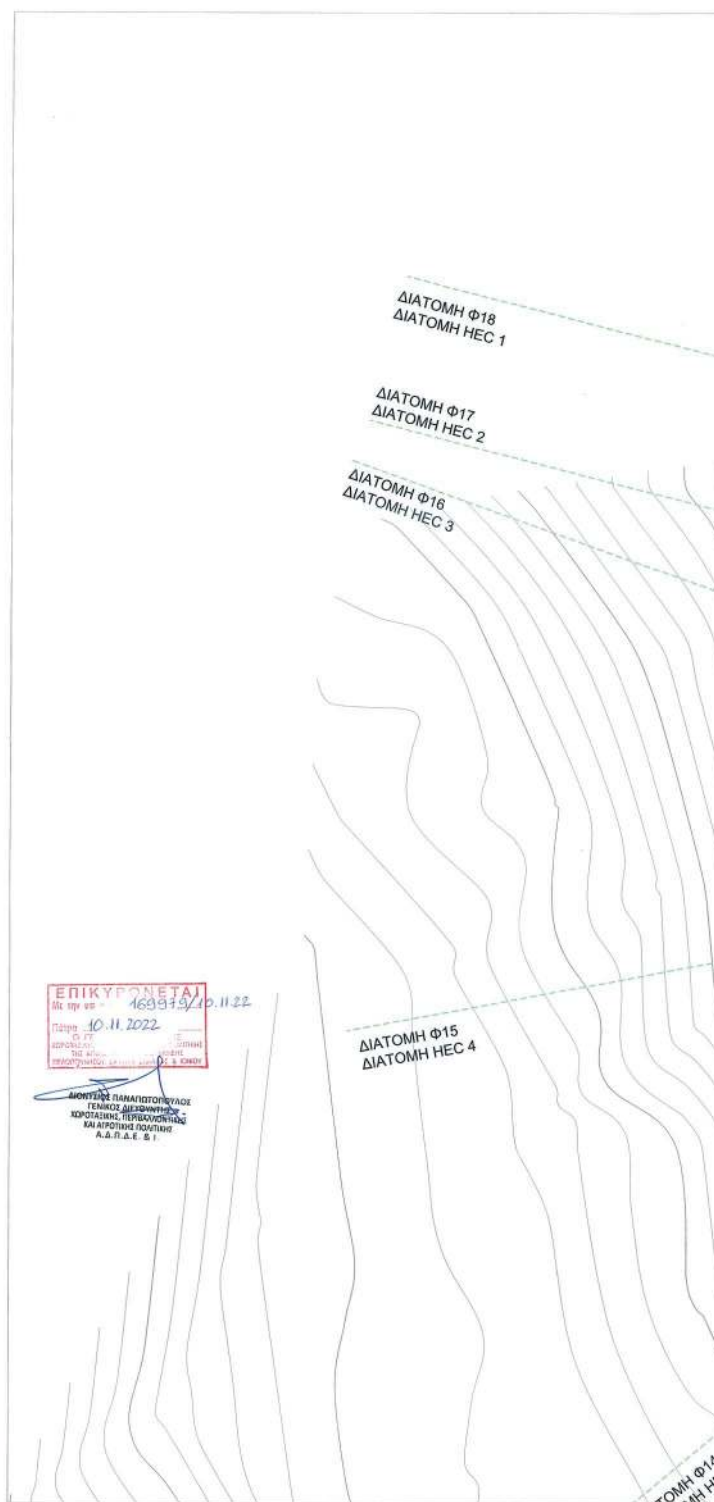

ΕΘΝΙΚΟ ΤΥΠΟΓΡΑΦΕΙΟ
 Για τεχνικούς λόγους στο σχεδιάγραμμα,
 από το ηλεκτρονικό αρχείο, έγινε
 σμίκρυνση κατά ποσοστό **35%**

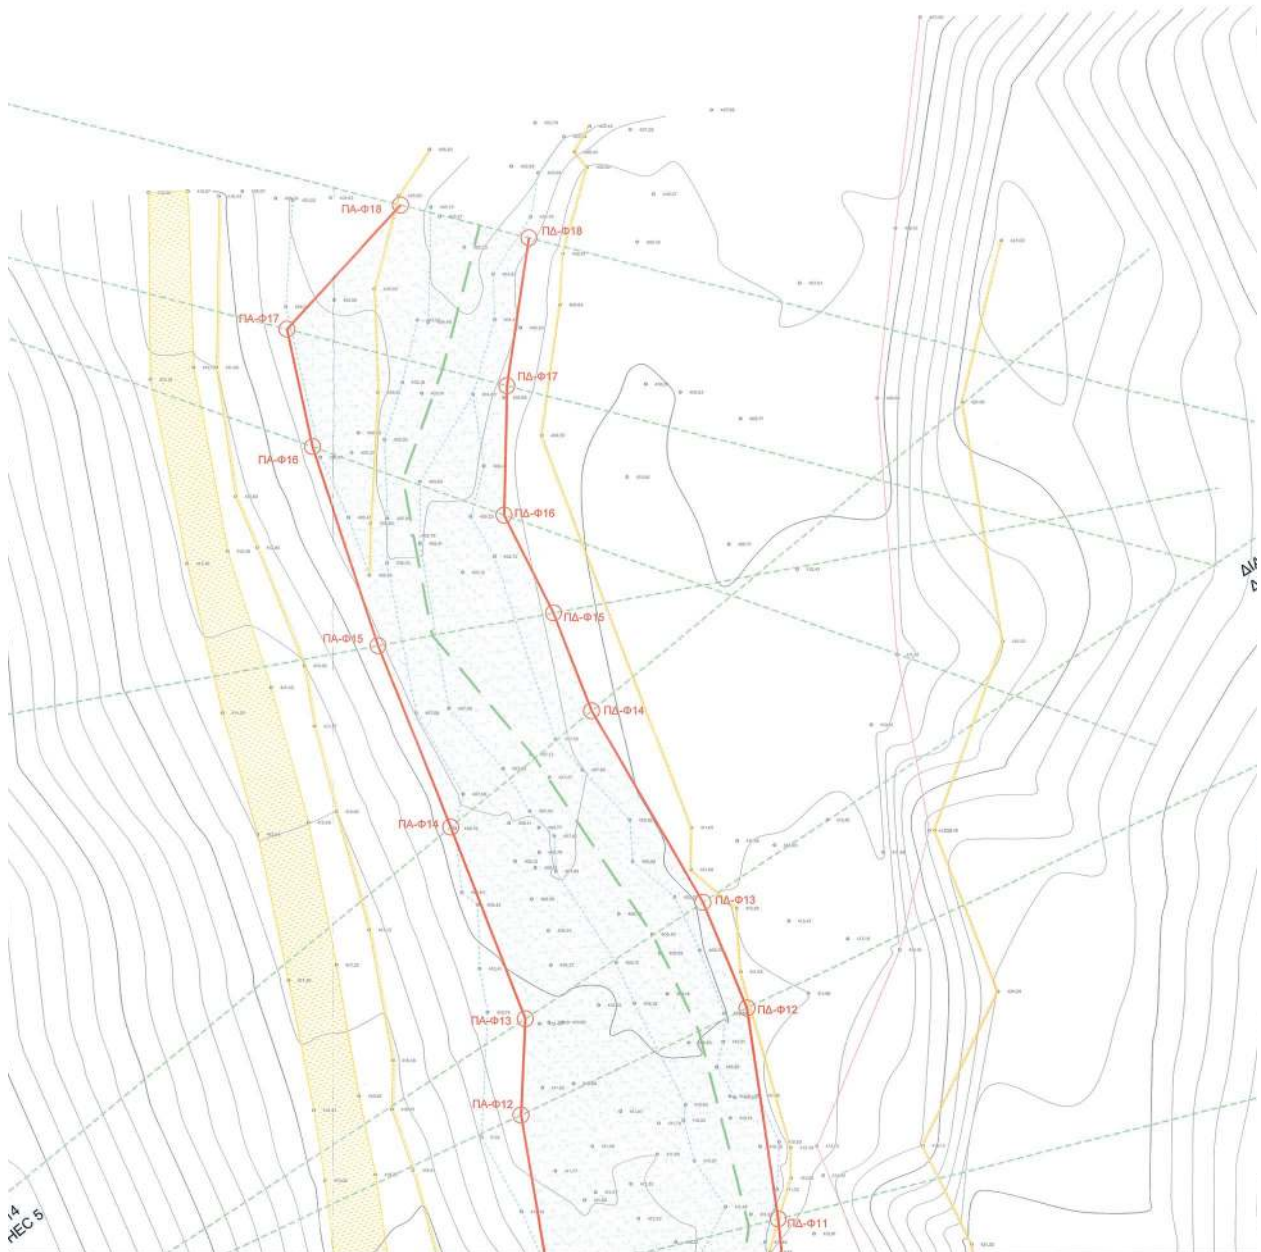

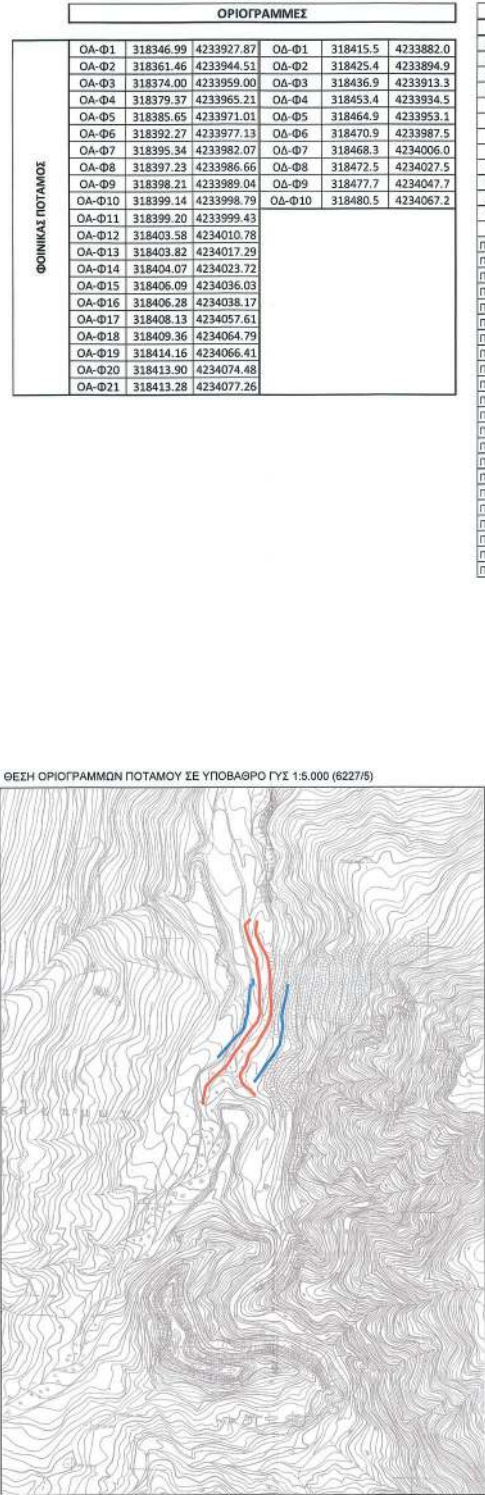

ΟΡΙΟΓΡΑΜΜΕΣ					
ΦΟΝΙΚΑΣ ΠΟΤΑΜΟΣ	ΟΑ-Φ1	318346.99	4233927.87	ΟΔ-Φ1	318415.5 4233882.0
	ΟΑ-Φ2	318361.46	4233944.51	ΟΔ-Φ2	318425.4 4233894.9
	ΟΑ-Φ3	318374.00	4233959.00	ΟΔ-Φ3	318436.9 4233913.3
	ΟΑ-Φ4	318379.37	4233965.21	ΟΔ-Φ4	318453.4 4233934.5
	ΟΑ-Φ5	318385.65	4233971.01	ΟΔ-Φ5	318464.9 4233953.1
	ΟΑ-Φ6	318392.27	4233977.13	ΟΔ-Φ6	318470.9 4233987.5
	ΟΑ-Φ7	318395.34	4233982.07	ΟΔ-Φ7	318468.3 4234006.0
	ΟΑ-Φ8	318397.23	4233986.66	ΟΔ-Φ8	318472.5 4234027.5
	ΟΑ-Φ9	318398.21	4233989.04	ΟΔ-Φ9	318477.7 4234047.7
	ΟΑ-Φ10	318399.14	4233998.79	ΟΔ-Φ10	318480.5 4234067.2
	ΟΑ-Φ11	318399.20	4233999.43		
	ΟΑ-Φ12	318403.58	4234010.78		
	ΟΑ-Φ13	318403.82	4234017.29		
	ΟΑ-Φ14	318404.07	4234023.72		
	ΟΑ-Φ15	318406.09	4234036.03		
	ΟΑ-Φ16	318406.28	4234038.17		
	ΟΑ-Φ17	318408.13	4234057.61		
	ΟΑ-Φ18	318409.36	4234064.79		
	ΟΑ-Φ19	318414.16	4234066.41		
	ΟΑ-Φ20	318413.90	4234074.48		
	ΟΑ-Φ21	318413.28	4234077.26		

ΣΥΝΤΕΤΑΓΜΕΝΕΣ ΓΡΑΜΜΩΝ ΠΛΗΜΜΥΡΑΣ					
α/α	X	Y	α/α	X	Y
ΠΑ-Τ1	318402.96	4233944.77	ΠΔ-Τ1	318418.20	4233856.26
ΠΑ-Τ2	318389.62	4233854.75	ΠΔ-Τ2	318407.38	4233868.14
ΠΑ-Τ3	318378.64	4233861.59	ΠΔ-Τ3	318399.06	4233874.05
ΠΑ-Τ4	318379.28	4233874.57	ΠΔ-Τ4	318392.19	4233882.45
ΠΚ4	318372.40	4233880.674	ΠΚ5	318389.52	4233892.49
ΠΚ3	318366.95	4233885.444	ΠΔ-Φ1	318390.04	4233898.43
ΠΚ2	318357.06	4233884.194	ΠΔ-Φ2	318400.18	4233914.49
ΠΚ1	318348.88	4233878.062	ΠΔ-Φ3	318406.48	4233935.41
ΠΔ-Ε4	318346.37	4233874.32	ΠΔ-Φ4	318420.17	4233952.47
ΠΔ-Ι3	318334.02	4233863.81	ΠΔ-Φ5	318423.95	4233970.43
ΠΔ-Ι2	318343.45	4233861.55	ΠΔ-Φ6	318442.03	4233992.03
ΠΔ-Ι1	318339.91	4233838.99	ΠΔ-Φ7	318447.69	4234010.23
			ΠΔ-Φ8	318448.69	4234031.34
ΠΑ-Ι1	318318.79	4233839.89	ΠΔ-Φ9	318446.27	4234052.18
ΠΑ-Ι2	318319.64	4233852.56	ΠΔ-Φ10	318446.73	4234072.26
ΠΑ-Ι3	318324.88	4233874.87	ΠΔ-Φ11	318444.46	4234093.94
ΠΑ-Ι4	318336.03	4233886.84	ΠΔ-Φ12	318441.55	4234113.80
ΠΑ-Φ1	318365.64	4233915.28	ΠΔ-Φ13	318437.43	4234123.78
ΠΑ-Φ2	318376.19	4233933.09	ΠΔ-Φ14	318427.07	4234141.81
ΠΑ-Φ3	318388.04	4233948.80	ΠΔ-Φ15	318423.53	4234151.06
ΠΑ-Φ4	318397.78	4233964.50	ΠΔ-Φ16	318418.87	4234160.28
ΠΑ-Φ5	318409.23	4233980.71	ΠΔ-Φ17	318419.12	4234172.48
ΠΑ-Φ6	318421.54	4233995.26	ΠΔ-Φ18	318421.15	4234186.41
ΠΑ-Φ7	318427.94	4234013.41			
ΠΑ-Φ8	318425.54	4234035.07			
ΠΑ-Φ9	318426.32	4234055.02			
ΠΑ-Φ10	318425.79	4234075.39			
ΠΑ-Φ11	318423.00	4234088.52			
ΠΑ-Φ12	318420.40	4234103.74			
ΠΑ-Φ13	318420.82	4234117.82			
ΠΑ-Φ14	318413.85	4234130.84			
ΠΑ-Φ15	318407.08	4234147.97			
ΠΑ-Φ16	318400.85	4234166.70			
ΠΑ-Φ17	318398.43	4234177.77			
ΠΑ-Φ18	318409.09	4234189.49			

Η απόφαση αυτή και το σχέδιο οριοθέτησης σε σμίκρυνση που τη συνοδεύει να δημοσιευθούν στην Εφημερίδα της Κυβερνήσεως.

Πατρα, 10 Νοεμβρίου 2022

Με εντολή Συντονιστή Αποκεντρωμένης Διοίκησης

Ο Προϊστάμενος της Γενικής Διεύθυνσης Χωροταξικής, Περιβαλλοντικής και Αγροτικής Πολιτικής

ΔΙΟΝΥΣΙΟΣ ΠΑΝΑΓΙΩΤΟΠΟΥΛΟΣ