



ΕΦΗΜΕΡΙΔΑ ΤΗΣ ΚΥΒΕΡΝΗΣΕΩΣ ΤΗΣ ΕΛΛΗΝΙΚΗΣ ΔΗΜΟΚΡΑΤΙΑΣ

28 Νοεμβρίου 2022

ΤΕΥΧΟΣ ΤΕΤΑΡΤΟ

Αρ. Φύλλου 896

ΠΕΡΙΕΧΟΜΕΝΑ

ΑΠΟΦΑΣΕΙΣ

1. Κήρυξη εκτάσεως ως αναδασωτέας, συνολικού εμβαδού 3.777,36 τ.μ. στη θέση «Μεντόνη Βρύση», Τ.Κ. Βαρβίτσας, Δ.Ε. Οινούντος, Δήμου Σπάρτης, Π.Ε. Λακωνίας.
2. Επικύρωση καθορισμού οριογραμμών του ρέματος «Αγγούρι» σε τμήμα μήκους 180 μ., πλησίον του γηπέδου στο οποίο θα εγκατασταθεί ο βιολογικός καθαρισμός του οικισμού Κενταύρου του Δήμου Μύκης.

ΑΠΟΦΑΣΕΙΣ

Αριθμ. 418502

(1)

Κήρυξη εκτάσεως ως αναδασωτέας, συνολικού εμβαδού 3.777,36 τ.μ. στη θέση «Μεντόνη Βρύση», Τ.Κ. Βαρβίτσας, Δ.Ε. Οινούντος, Δήμου Σπάρτης, Π.Ε. Λακωνίας.

Ο ΓΕΝΙΚΟΣ ΓΡΑΜΜΑΤΕΑΣ ΔΑΣΩΝ
ΤΟΥ ΥΠΟΥΡΓΕΙΟΥ ΠΕΡΙΒΑΛΛΟΝΤΟΣ
ΚΑΙ ΕΝΕΡΓΕΙΑΣ

Έχοντας υπόψη:

1. Τις παρ. 1 του άρθρου 24 και την παρ. 3 του άρθρου 117 του Συντάγματος της Ελλάδας.
2. Τον ν. 3861/2010 «Ενίσχυση της διαφάνειας με την υποχρεωτική ανάρτηση νόμων και πράξεων των κυβερνητικών, διοικητικών και αυτοδιοικητικών οργάνων στο διαδίκτυο πρόγραμμα διαύγεια και άλλες διατάξεις» (Α' 112).
3. Τον ν. 4622/2019 «Επιτελικό Κράτος, οργάνωση, λειτουργία και διαφάνεια της κυβέρνησης, των κυβερνητικών οργάνων και της κεντρικής δημόσιας διοίκησης» (Α' 13).
4. Τον ν. 3200/1955 «Περί διοικητικής αποκέντρωσης όπως αυτές τροποποιήθηκαν μεταγενέστερα».
5. Την παρ. 2 του άρθρου 2 του ν. 4824/2021 (Α' 156) με το οποίο κυρώθηκε η από 13.08.2021 Πράξη Νομοθετικού Περιεχομένου «Έκτακτα μέτρα για την αποτελεσματική προστασία και την ταχεία αποκατάσταση του

φυσικού περιβάλλοντος, την άμεση στήριξη των πληγέντων από τις πυρκαγιές Ιουλίου/Αυγούστου 2021 και συναφείς διατάξεις» (Α' 143).

6. Τα άρθρα 47 έως 55 του ν. 4915/2022 (Α' 63).

7. Το π.δ. 6/2022 «Σύσταση και μετονομασία Γενικών Γραμματειών, σύσταση Ειδικής Γραμματείας, μεταφορά υπηρεσιών και αρμοδιοτήτων» (Β' 17).

8. Την υπό στοιχεία ΥΠΕΝ/ΥΠΡΓ/11835/1139/08.02.2022 απόφαση του Πρωθυπουργού «Διορισμός Γενικού Γραμματέα Δασών του ΥΠΕΝ» (Υ.Ο.Δ.Δ. 76).

9. Την υπ αρ. 70401/5167/06.07.2022 υπουργική απόφαση του ΥΠΕΝ «Τοποθέτηση Προϊσταμένων σε θέσεις ευθύνης επιπέδου Γενικής Διεύθυνσης στις Επιθεωρήσεις Εφαρμογής Δασικής Πολιτικής του Υπουργείου Περιβάλλοντος και Ενέργειας» (ΑΔΑ: Ω8ΔΡ4653Π8-7ΨΡ).

10. Το π.δ. 29/2022 «Τροποποίηση του π.δ. 132/2017 «Όργανισμός Υπουργείου Περιβάλλοντος και Ενέργειας» (Α' 160)» (Α' 77).

11. Την υπό στοιχεία ΥΠΕΝ/ΔΔΥ/50878/3749/20.05.2022 (ΑΔΑ: ΨΓΒΩ4653Π8-ΩΧ6) εγκύκλιο του ΥΠΕΝ.

12. Την υπό στοιχεία ΥΠΕΝ/ΔΔΥ/48478/3594/16.05.2022 κοινή υπουργική απόφαση «Καθορισμός των διοικητικών λεπτομερειών μεταφοράς των δασικών υπηρεσιών, του αντίστοιχου προσωπικού και λοιπών θεμάτων της παρ. 5 άρθρου τρίτου της από 13.08.2021 Πράξης Νομοθετικού Περιεχομένου (Α' 143), η οποία κυρώθηκε με το άρθρο 2 του ν. 4824/2021 (Α' 156)» (Β' 2415).

13. Την υπό στοιχεία ΥΠΕΝ/ΔΝΕΠ/83988/2740/25.08.2022 (Β' 4528) απόφαση εξουσιοδότησης υπογραφής «Με εντολή Υπουργού» του Υπουργού Περιβάλλοντος και Ενέργειας, «Με εντολή Υφυπουργού» του Υφυπουργού Περιβάλλοντος και Ενέργειας και «Με εντολή Γενικού Γραμματέα Δασών» του Γενικού Γραμματέα Δασών του Υπουργείου Περιβάλλοντος και Ενέργειας, κατά λόγο αρμοδιότητας, στον Προϊστάμενο της Γενικής Διεύθυνσης Δασών και Δασικού Περιβάλλοντος της Γενικής Γραμματείας Δασών του ΥΠΕΝ, στους Προϊσταμένους των Επιθεωρήσεων Εφαρμογής Δασικής Πολιτικής της Γενικής Γραμματείας Δασών του ΥΠΕΝ και Προϊσταμένους των Διευθύνσεων, Δασαρχείων και Τμημάτων που υπάγονται σε αυτές.

14. Τα άρθρα 28 και 28Α του ν. 4325/2015 «Εκδημοκρατισμός της Διοίκησης - Καταπολέμηση Γραφειοκρατίας και Ηλεκτρονική Διακυβέρνηση, Αποκατάσταση αδικιών και άλλες διατάξεις» (Α' 47).

15. Την παρ. 1 των άρθρων 37, 38, και τις παρ. 1 και 3 του άρθρου 41 του ν. 998/1979 «Περί προστασίας δασών και δασικών εν γένει εκτάσεων», όπως αντικαταστάθηκαν από την παρ. 1 του άρθρου 35 του ν. 4280/2014 και όπως τροποποιήθηκαν και προστέθηκαν (παρ. 4 του άρθρου 52 του ν. 4280/2014) με το άρθρο 32 του ν. 4342/2015 (Α' 143).

16. Το άρθρο 120 του ν. 1892/1990 «Για τον εκσυγχρονισμό και την ανάπτυξη και άλλες διατάξεις».

17. Τις υπ' αρ. 160417/1180/08.07.1980 και 182447/3049/24.09.1980 διαταγές του Υπουργείου Γεωργίας.

18. Το υπ' αρ. 20351/17.02.2022 έγγραφο με το οποίο αποστείλαμε σχέδιο απόφασης για κήρυξη έκτασης ως αναδασωτέας.

19. Το υπ' αρ. 35082/04.03.2022 έγγραφο της Διεύθυνσης Συντονισμού και Επιθεώρησης Δασών, με το οποίο επεστράφη στην Διεύθυνση Δασών Π.Ε. Λακωνίας, η αλληλογραφία του (18) σχετικού της παρούσας, η οποία εστάλη στο Εθνικό Τυπογραφείο για δημοσίευση, αλλά δεν δημοσιεύθηκε διότι σύμφωνα με την παρ. 9 του άρθρου 9 του ν. 3469/2006 (Α' 131), όπως αντικαταστάθηκε με το άρθρο 52 του ν. 4590/2019 (Α' 17) ο υπογράφων την απόφαση έπαυσε να είναι αρμόδιος κατά τον χρόνο δημοσίευσης στο Φ.Ε.Κ.

20. Το υπ' αρ. 126645/05.08.2022 έγγραφο μας προς το Δασαρχείο Σπάρτης, για επανυποβολή της αλληλογραφίας που αφορούσε την κήρυξη της έκτασης ως αναδασωτέας.

21. Την υπ' αρ. 134746/22.08.2022 αναφορά του Δασαρχείου Σπάρτης, με την συνημμένη σε αυτή έκθεση αυτοψίας του Δασοπόνου Παν. Βουλουμεάνου (υπ' αρ. 17703/03.03.2022), με την οποία προτείνεται εκ νέου η κήρυξη της έκτασης ως αναδασωτέας.

22. Τη σύμφωνη γνώμη της Διεύθυνσης Δασών Λακωνίας, αποφασίζουμε:

Κηρύσσουμε αναδασωτέα έκταση με σκοπό την αποκατάσταση με φυσική αναγέννηση της προϋπάρχουσας δασικής βλάστησης η οποία καλυπτόταν από αείφυλλα πλατύφυλλα(πουρνάρια, σπάρτα, γκορτσιές, βάτα και αφάνες) σε ποσοστό 80% η οποία καταστράφηκε από πυρκαγιά, της κατηγορίας των παρ. 1, 2 του άρθρου 3 του ν. 998/1979 «Περί προστασίας δασών και δασικών εκτάσεων της Χώρας», όπως αυτή αντικαταστάθηκε και ισχύει σύμφωνα με την παρ. 1, του άρθρου 9, του ν. 3818/2010, (Α' 17), Δημόσια δασικού χαρακτήρα έκταση συνολικού εμβαδού Ε=3.777,36 τ.μ. αποτελούμενη από δύο τμήματα ήτοι: Ε1=549,16 τ.μ. και Ε2= 3.228,20 τ.μ. στην θέση

«Μεντόνη Βρύση», Τ.Κ. Βαρβίτσας, Δ.Ε. Οινούντος, Δήμου Σπάρτης, Π.Ε. Λακωνίας.

Η έκταση με κορυφές που είναι εξαρτημένες στο σύστημα απόλυτων συντεταγμένων ΕΓΣΑ_87, φαίνεται στο συνημμένο και αρμοδίως θεωρημένο από τον Δασάρχη Σπάρτης, τοπογραφικό διάγραμμα που συνέταξε ο Παναγιώτης Βουλουμεάνος με χρονολογία 01.02.2022 κλίμακας 1:2.000, με στοιχεία περιμέτρου, τμήμα Ε1 (1,2,... 10,11,12,1) και τμήμα Ε2 (12,13,...29,30,12) και απεικονίζεται σε απόσπασμα του μερικώς κυρωμένου Δασικού χάρτη της Π.Ε. Λακωνίας, ο οποίος κυρώθηκε με την υπ' αρ. 320365/21.12.2017 απόφαση του Συντονιστή της Αποκεντρωμένης Διεύθυνσης Πελοποννήσου Δυτικής Ελλάδος και Ιονίου (Δ' 52/2018).

Η έκταση συνορεύει:

Τμήμα Ε1

Βόρεια: με έκταση υπαγόμενη στις διατάξεις της Δασικής Νομοθεσίας σύμφωνα με τον μερικώς κυρωμένο δασικό χάρτη της Π.Ε. Λακωνίας.

Νότια: με έκταση μη υπαγόμενη στις διατάξεις της Δασικής Νομοθεσίας σύμφωνα με τον μερικώς κυρωμένο δασικό χάρτη της Π.Ε. Λακωνίας.

Ανατολικά με έκταση υπαγόμενη στις διατάξεις της Δασικής Νομοθεσίας σύμφωνα με τον μερικώς κυρωμένο δασικό χάρτη της Π.Ε. Λακωνίας.

Δυτικά: με έκταση μη υπαγόμενη στις διατάξεις της Δασικής Νομοθεσίας σύμφωνα με τον μερικώς κυρωμένο δασικό χάρτη της Π.Ε. Λακωνίας.

Τμήμα Ε2

Βόρεια: με έκταση μη υπαγόμενη στις διατάξεις της Δασικής Νομοθεσίας σύμφωνα με τον μερικώς κυρωμένο δασικό χάρτη της Π.Ε. Λακωνίας.

Νότια: με έκταση μη υπαγόμενη στις διατάξεις της Δασικής Νομοθεσίας σύμφωνα με τον μερικώς κυρωμένο δασικό χάρτη της Π.Ε. Λακωνίας.

Ανατολικά: με έκταση υπαγόμενη και έκταση μη υπαγόμενη στις διατάξεις της Δασικής Νομοθεσίας σύμφωνα με τον μερικώς κυρωμένο δασικό χάρτη της Π.Ε. Λακωνίας.

Δυτικά: με έκταση υπαγόμενη στις διατάξεις της Δασικής Νομοθεσίας σύμφωνα με τον μερικώς κυρωμένο δασικό χάρτη της Π.Ε. Λακωνίας.

Κατά της ανωτέρω απόφασης, υπάρχει η δυνατότητα άσκησης αίτησης ακύρωσης, ενώπιον του (οικείου) Τριμελούς Διοικητικού Εφετείου, εντός εξήντα (60) ημερών από την επομένη της δημοσίευσής ή της κοινοποίησής της.

Από την δημοσίευση της παρούσας δεν προκαλείται δαπάνη σε βάρος του κρατικού προϋπολογισμού.

ΤΟΠΟΓΡΑΦΙΚΟ ΔΙΑΓΡΑΜΜΑ

ΕΚΤΑΣΗΣ ΔΑΣΙΚΟΥ ΧΑΡΑΚΤΗΡΑ ΣΥΝΟΛΙΚΟΥ ΕΜΒΛΑΔΟΥ (Ε 1,2,3, ..., 10,11,1 + Ε12,13, ..., 29,30,12 = 549,16 τ.μ. + 3.228,20 τ.μ. =) 3.777,36 τ.μ.
ΣΥΜΦΩΝΑ ΜΕ ΤΟΝ ΜΕΡΙΚΩΣ ΚΥΡΩΜΕΝΟ ΔΑΣΙΚΟ ΧΑΡΤΗ Π.Ε. ΛΑΚΩΝΙΑΣ (ΦΕΚ 52/τΔ/14.02.2018)

ΠΟΥ ΚΑΗΚΕ ΑΠΟ ΠΥΡΚΑΓΙΑ ΣΤΙΣ 08/11/2021


ΣΤΗ ΘΕΣΗ " ΜΕΝΤΟΝΗ ΒΡΥΣΗ" Τ.Κ. ΒΑΡΒΙΤΣΑΣ ΔΗΜ. ΕΝΟΤΗΤΑΣ ΟΙΝΟΥΠΤΟΣ ΔΗΜΟΥ ΣΠΑΡΤΗΣ

ΚΛΙΜΑΚΑ 1:2000, ΣΥΣΤΗΜΑ ΑΝΑΦΟΡΑΣ Ε.Γ.Σ.Δ. '87

ΑΠΟΣΠΑΣΜΑ ΤΟΥ ΜΕΡΙΚΩΣ ΚΥΡΩΜΕΝΟΥ ΔΑΣΙΚΟΥ ΧΑΡΤΗ Π.Ε.
ΛΑΚΩΝΙΑΣ



ΜΕΤΕΠΙΣΤΑΣΗ ΓΣ ΔΑΚΩ
ΣΠΙΝΕΡΙΟΥ ΚΑΝΟΝΙΣ
ΝΙΚΗΤΑΡΑΚΗ
IS NO 10000 1000

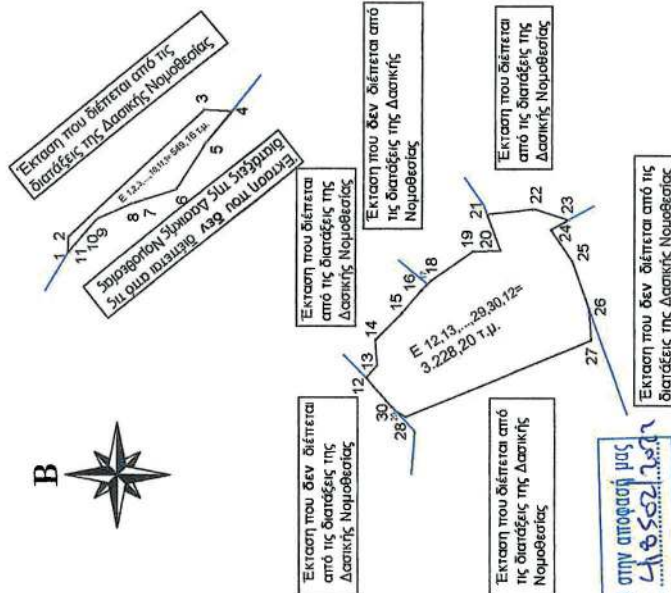

Ε1,2,3, ..., 10,11,1 = 549,16 τ.μ.		Ε12,13, ..., 29,30,12 = 3.228,20 τ.μ.	
A/A	Y	A/A	Y
1)	371601.7042	12)	371557.7326
2)	371607.0000	13)	371562.1776
3)	371652.0000	14)	371570.9089
4)	371651.3668	15)	371580.4339
5)	371640.3346	16)	371588.1699
6)	371624.0363	17)	371590.6400
7)	371620.4714	18)	371591.8639
8)	371618.9563	19)	371602.1827
9)	371613.2412	20)	371602.3415
10)	371609.4012	21)	371615.2256
11)	371604.5629	22)	371617.0000
12)	371604.5629	23)	371613.1741
13)	371604.5629	24)	371609.8027
14)	371604.5629	25)	371598.6902
15)	371604.5629	26)	371591.5859
16)	371604.5629	27)	371571.0000
17)	371604.5629	28)	371544.0000
18)	371604.5629	29)	371546.1447
19)	371604.5629	30)	371547.4139
20)	371604.5629		
21)	371604.5629		
Σπάρτη 28/10/2022

Ο συντάξας

Ο ΔΑΣΑΡΧΗΣ ΣΠΑΡΤΗΣ

ΣΥΝΟΛΙΚΟΣ ΠΑΝΤΟΤΗΣ
ΔΑΣΟΛΟΓΟΣ

ΕΘΝΙΚΟ ΤΥΠΟΓΡΑΦΕΙΟ
Για τεχνικούς λόγους στο σχεδιάγραμμα,
από το ηλεκτρονικό αρχείο, έγινε
σμίκρυνση κατά ποσοστό **75%**

Η απόφαση αυτή να δημοσιευθεί στην Εφημερίδα της Κυβερνήσεως.

Σπάρτη, 6 Νοεμβρίου 2022

Με εντολή Γενικού Γραμματέα Δασών
Ο Προϊστάμενος Επιθεώρησης
Εφαρμογής Δασικής Πολιτικής
Πελοποννήσου, Δυτικής Ελλάδας και Ιονίου
ΝΙΚΗΤΑΣ ΜΑΖΗΣ

Αριθμ. 239364

(2)

Επικύρωση καθορισμού οριογραμμών του ρέματος «Αγγούρι» σε τμήμα μήκους 180 μ., πλησίον του γηπέδου στο οποίο θα εγκατασταθεί ο βιολογικός καθαρισμός του οικισμού Κενταύρου του Δήμου Μύκης.

Ο ΣΥΝΤΟΝΙΣΤΗΣ
ΑΠΟΚΕΝΤΡΩΜΕΝΗΣ ΔΙΟΙΚΗΣΗΣ
ΜΑΚΕΔΟΝΙΑΣ - ΘΡΑΚΗΣ

Έχοντας υπόψη:

1. Τον ν. 3852/2010 «Νέα Αρχιτεκτονική της Αυτοδιοίκησης και της Αποκεντρωμένης Διοίκησης - Πρόγραμμα Καλλικράτης» (Α' 87).
2. Το π.δ. 142/2010 «Οργανισμός της Αποκεντρωμένης Διοίκησης Μακεδονίας - Θράκης» (Α' 235).
3. Τα άρθρα 28 και 28Α του ν. 4325/2015 «Εκδημοκρατισμός της Διοίκησης - Καταπολέμηση Γραφειοκρατίας και Ηλεκτρονική Διακυβέρνηση. Αποκατάσταση αδικιών και άλλες διατάξεις περί Συντονιστή των Αποκεντρωμένων Διοικήσεων» (Α' 47).
4. Την υπ' αρ. 14138/15.05.2017 (Υ.Ο.Δ.Δ. 250, ΑΔΑ ΩΝ09465ΧΘ7-ΗΜΞ) απόφαση του Υπουργού Εσωτερικών για διορισμό του Συντονιστή της Α.Δ.Μ.-Θ.
5. Την υπ' αρ. 35748/30.05.2017 απόφαση του Συντονιστή της Α.Δ.Μ.-Θ. «Ανάθεση άσκησης αρμοδιοτήτων σε οργανικές μονάδες της Αποκεντρωμένης Διοίκησης Μακεδονίας - Θράκης και παροχή εξουσιοδότησης υπογραφής πράξεων και εγγράφων "Με εντολή Συντονιστή" στους προϊσταμένους των οργανικών μονάδων της Αποκεντρωμένης Διοίκησης Μακεδονίας - Θράκης» (Β' 1971).
6. Την υπ' αρ. οικ. 55771/10.11.2020 απόφαση του Συντονιστή της Α.Δ.Μ.Θ. «Ορισμός αναπληρώτριας Προϊσταμένης της Γενικής Διεύθυνσης Χωροταξικής και Περιβαλλοντικής Πολιτικής της Α.Δ.Μ.Θ.» (ΑΔΑ: ΨΓΟΤΟΡ1Υ-ΩΒΑ).
7. Την υπ' αρ. 34012/25.05.2022 υπουργική απόφαση «Ανανέωση της θητείας του Ιωάννη Σάββα του Κωνσταντίνου στη θέση του Συντονιστή της Αποκεντρωμένης Διοίκησης Μακεδονίας - Θράκης» (Υ.Ο.Δ.Δ. 435).
8. Τον ν. 4954/2022 «Συμπληρωματικά μέτρα για την εφαρμογή του Κανονισμού (ΕΕ) 2019/788 του Ευρωπαϊκού Κοινοβουλίου και του Συμβουλίου σχετικά με την Ευρωπαϊκή Πρωτοβουλία Πολιτών και του Εκτελεστικού Κανονισμού (ΕΕ) 2019/1799 της Επιτροπής για τη θέσπιση τεχνικών προδιαγραφών για τα επιμέρους επιγραμμικά συστήματα συγκέντρωσης διατάξεις σχετικά

με την εκλογική διαδικασία και τον έλεγχο εσόδων και δαπανών κομμάτων, συνασπισμών και υποψηφίων βουλευτών και αιρετών λοιπές επείγουσες διατάξεις» (Α' 136) και ιδιαιτέρως την παρ. 2.α του άρθρου 64 του ως άνω νόμου, σύμφωνα με την οποία «2.α. Μέχρι τον διορισμό των Γραμματέων Αποκεντρωμένης Διοίκησης, οι Συντονιστές των Αποκεντρωμένων Διοικήσεων συνεχίζουν να ασκούν τις αρμοδιότητες και τα καθήκοντα τους, όπως αυτά ίσχυαν πριν την έναρξη ισχύος του παρόντος».

9. Τον ν. 4258/2014 «Διαδικασία Οριοθέτησης και ρυθμίσεις θεμάτων για τα υδατορέματα - ρυθμίσεις Πολεοδομικής νομοθεσίας και άλλες διατάξεις» (Α' 94).

10. Την υπ' αρ. 140055/13.01.2017 κοινή υπουργική απόφαση «Τεχνικές προδιαγραφές σύνταξης του περιεχομένου του φακέλου οριοθέτησης κατ'εφαρμογή της παρ. 5 του άρθρου 2 του ν. 4258/2014 - Διευκρινίσεις για την εφαρμογή της διαδικασίας οριοθέτησης» (Β' 428).

11. Την υπ' αρ. 7187/07.10.2019 εγκύκλιο «Διευκρινίσεις για τα αντιπλημμυρικά έργα, την οριοθέτηση, καθαρισμό και αστυνόμευση υδατορεμάτων και την δρομολόγηση έργων και δραστηριοτήτων άμεσης αντιμετώπισης συνεπειών από πλημμυρικά φαινόμενα».

12. Την υπ' αρ. 3046/304/1989 (Δ' 59) απόφαση του Αναπληρωτή Υπουργού Περιβάλλοντος Χωροταξίας και Δημοσίων Έργων, «Κτιριοδομικός Κανονισμός».

13. Τον ν. 2853/16.07.1922 «Περί υδραυλικών εν γένει έργων και αστυνόμευσης των Δημοσίων Υδάτων» (Α' 116), όπως αυτές τροποποιήθηκαν με τις αντίστοιχες του ν.δ. 10/29.12.1923 και κωδικοποιήθηκαν από το π.δ. 18/21.03.1924.

14. Τον ν. 4014/2011 «Περιβαλλοντική αδειοδότηση έργων και δραστηριοτήτων, ρύθμιση αυθαιρέτων σε συνάρτηση με δημιουργία περιβαλλοντικού ισοζυγίου και άλλες διατάξεις αρμοδιότητας Υπουργείου Περιβάλλοντος» (Α' 209).

15. Το υπό στοιχεία Γ39682/28.04.2015 έγγραφο του Εθνικού Τυπογραφείου «Υποχρεωτική αποστολή εγγράφων για δημοσίευση στο Φύλλο της Κυβερνήσεως με χρήση τεχνολογιών πληροφορικής και επικοινωνιών και προηγμένης ηλεκτρονικής υπογραφής».

16. Την υπ' αρ. 4383/21.12.2017 απόφαση έγκρισης περιβαλλοντικών όρων για το έργο «Εγκαταστάσεις Επεξεργασίας Λυμάτων (Ε.Ε.Λ.) οικισμού Κενταύρου» που προτείνεται από τον Δήμο Μύκης, στην εκτός σχεδίου πόλεως περιοχή του Δήμου Μύκης, Ν. Ξάνθης, Περιφέρειας Α.Μ.-Θ. και ειδικότερα τον όρο 37 αυτής:

Να ολοκληρωθεί η διαδικασία της οριοθέτησης (με την έκδοση ΦΕΚ) πριν την έναρξη των εργασιών κατασκευής.

17. Το υπ' αρ. 109852/1194/24.05.2022 (α.π.ΔΙ.ΠΕ.ΧΩ.ΣΧ. 155805/26.05.2022) έγγραφο της Διεύθυνσης Τεχνικών Έργων Π.Ε. Ξάνθης για την αποστολή ελεγχμένου και θεωρημένου φακέλου οριοθέτησης.

18. Το υπ' αρ. 171858/16.06.2022 έγγραφο για την πληρότητα του φακέλου και τα απαιτούμενα αντίγραφα.

19. Το υπ' αρ. 3937/01.07.2022 (α.π. ΔΙ.ΠΕ.ΧΩ.ΣΧ. 182861/06.07.2022) έγγραφο του Δήμου Μύκης για την υποβολή των απαιτούμενων αντιγράφων του φακέλου οριοθέτησης και διευκρινίζεται ότι δεν απαιτείται η τροποποίηση της απόφασης έγκρισης περιβαλλοντικών όρων του έργου.

20. Το υπ' αρ. 184433/08.07.2022 έγγραφο της Διεύθυνσης ΠΕ.ΧΩ.ΣΧ.Αν.Μ. και Θ./Α.Δ.Μ.Θ. με το οποίο διαβιβάστηκε σύμφωνα με τις παρ. 2.1α και 2.3, του άρθρου 3 του ν. 4258/2014 ο φάκελος οριοθέτησης στους αρμόδιους φορείς για τις απόψεις τους επί του φακέλου οριοθέτησης: 1. Δήμος Μύκης/Δημοτικό Συμβούλιο, 2. Δασαρχείο Ξάνθης, 3. Εφορεία Αρχαιοτήτων Ξάνθης και 4. Διεύθυνση Υδάτων Α.Μ.Θ.

21. Την υπ' αρ. 48/2022 (α.π. ΔΙ.ΠΕ.ΧΩ.ΣΧ. 193455/28.07.2022) απόφαση του Δημοτικού Συμβουλίου Δ. Μύκης για την έγκριση της οριοθέτησης, η οποία υποβλήθηκε με το ανωτέρω σχετικό.

22. Το υπ' αρ. 348590/06.09.2022 έγγραφο της Εφορείας Αρχαιοτήτων Ν. Ξάνθης, για τη σύμφωνη γνώμη της επί της οριοθέτησης.

23. Το υπ' αρ. 353950/13.10.2022 έγγραφο του Δασαρχείου Ξάνθης στο οποίο αναφέρει τη σύμφωνη γνώμη του για την εν λόγω οριοθέτηση.

24. Επειδή θα πραγματοποιηθούν έργα διευθέτησης του ρέματος, ακολουθείται η διαδικασία οριοθέτησης σύμφωνα με το άρθρο 3 του ν. 4258/2014.

25. Το γεγονός ότι τα έργα διευθέτησης του ρέματος έχουν αδειοδοτηθεί περιβαλλοντικά, σύμφωνα με τον ν. 4014/2011, ως συνοδά έργα της δραστηριότητας «Εγκαταστάσεις Επεξεργασίας Λυμάτων (Ε.Ε.Λ.) οικισμού Κενταύρου» (16ο σχετικό).

26. Το γεγονός ότι η Διεύθυνση Υδάτων είχε γνωμοδοτήσει στο πλαίσιο της περιβαλλοντικής αδειοδότησης και της έκδοσης της 16ης σχετικής απόφασης έγκρισης περιβαλλοντικών όρων, αποφασίζουμε:


Επικυρώνουμε τις καθορισθείσες οριογραμμές του ρέματος «Αγγούρι» σε τμήμα μήκους 180 μ., πλησίον του γηπέδου στο οποίο θα εγκατασταθεί ο βιολογικός καθαρισμός του οικισμού Κενταύρου, του Δήμου Μύκης, όπως αυτές αποτυπώνονται με γραμμή γαλάζιου (μπλέ) χρώματος στην οριζοντιογραφία «Πρόταση οριοθέτησης ρέματος Αγγούρι πλησίον της Ε.Ε.Λ. Κένταυρου» που συνοδεύει την παρούσα (κωδικός εγγράφου: «1081 Η W3 D 3 Β 401», κλίμακας 1:500, Φεβρουάριος 2022, Πολιτικός Μηχανικός Αργύρης Πλέσιας) και σύμφωνα με την Υδρολογική Μελέτη που υποβλήθηκε στην Υπηρεσία μας, όπως αυτή ελέγχθηκε και θεωρήθηκε από την Δ.Τ.Ε. της Π.Ε. Ξάνθης.

Η διατομή του ρέματος θα διευθετηθεί, σύμφωνα με την πρόταση οριοθέτησης και οι οριογραμμές που προκύπτουν έχουν:

αρχή τη διατομή: Ο1 [X=579423,95, Y=4566508,75] και Ο1' [X=579286,36, Y=4566553,50] και πέρας τη διατομή: Ο10 [X=579275,19, Y=4566536,80] και Ο15' [X=579286,36, Y=4566553,50].

Από τις διατάξεις της παρούσας δεν προκύπτουν δαπάνες οι οποίες να βαρύνουν τον κρατικό προϋπολογισμό.


Η ισχύς της παρούσας αρχίζει από την ανωτέρω δημοσίευση.

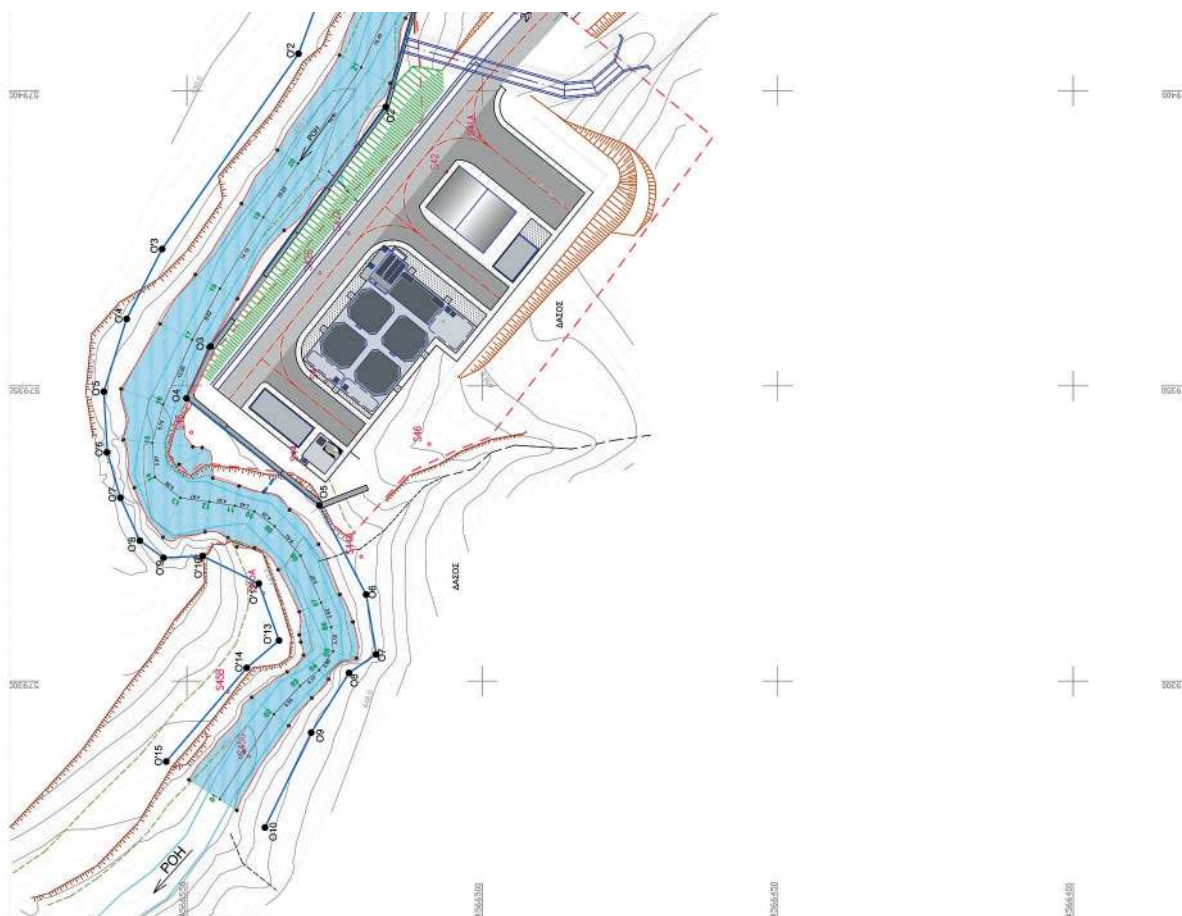

ΕΘΝΙΚΟ ΤΥΠΟΓΡΑΦΕΙΟ
Για τεχνικούς λόγους στο σχεδιάγραμμα,
από το ηλεκτρονικό αρχείο, έγινε
σμίκρυνση κατά ποσοστό **39%**

DIMITRIOS KARTALIS
18.11.2022 11:54

 ΕΛΛΗΝΙΚΗ ΔΗΜΟΚΡΑΤΙΑ ΔΗΜΟΣ ΜΥΚΗΣ	
ΥΠΟΣΤΡΗΚΤΙΚΕΣ ΕΝΕΡΓΕΙΕΣ ΓΙΑ ΤΗΝ ΠΡΟΕΤΟΙΜΑΣΙΑ ΤΟΥ ΦΑΚΕΛΟΥ ΟΡΙΟΘΕΤΗΣΗΣ ΤΟΥ ΒΙΟΛΟΓΙΚΟΥ ΚΕΝΤΑΥΡΟΥ	
ΜΕΛΕΤΗ ΟΡΙΟΘΕΤΗΣΗΣ (ΥΔΡΑΥΛΙΚΗ ΜΕΛΕΤΗ)	
ΘΕΜΑ	ΠΡΟΤΑΣΗ ΟΡΙΟΘΕΤΗΣΗΣ ΡΕΜΑΤΟΣ ΑΙΓΟΥΡΙ ΠΛΗΘΟΣ ΤΗΣ ΕΞΑ ΚΕΝΤΑΥΡΟΥ
ΚΑ 1.500	ΚΩΔΙΚΟΣ ΕΓΓΡΑΦΟΥ ΠΡΟΣΕ ΑΠΟΦΑΣΙΣ ΠΡΟΣΕ ΤΙΤΛΟΣ ΠΡΟΣΕ ΠΡΟΣΕ 1 0 8 1 1 H W3 4 0 1
ΑΝΑΛΟΓΙΚΗ ΜΕΛΕΤΗ:  ΕΥΕΡΔΖ ΑΕ ΕΠΙΧΕΙΡΗΣΙΑΚΗ ΔΙΕΥΚΥΝΣΗ 15157-158 ΠΛΕΣΙΑΣ 15157-158 ΠΛΕΣΙΑΣ, 15157-158 ΠΛΕΣΙΑΣ	ΥΠΟΓΡΑΦΗ ΜΕΛΕΤΗΣ: Ο ΕΠΙΧΕΙΡΗΣΙΑΚΟΣ ΤΟΥ ΑΝΑΛΟΓΟΥ ARGYRIO Digitally signed by S PLESIAS ARGYRIOS PLESIAS Date: 2022.05.12 15157-158 403700 ΑΡΧΗΓΗΣ ΠΛΕΣΙΑΣ Πολυτεχνική Μεσογείας
ΕΛΕΓΧΟΣ:  ΕΥΕΡΔΖ ΑΕ ΕΠΙΧΕΙΡΗΣΙΑΚΗ ΔΙΕΥΚΥΝΣΗ 15157-158 ΠΛΕΣΙΑΣ 15157-158 ΠΛΕΣΙΑΣ, 15157-158 ΠΛΕΣΙΑΣ	ΘΕΩΡΗΣΗ Ο Προϊστάμενος / / 2022
Αρχειοθέτηση, αποθήκευση,	
ΦΕΒΡΟΥΑΡΙΟΣ 2022	

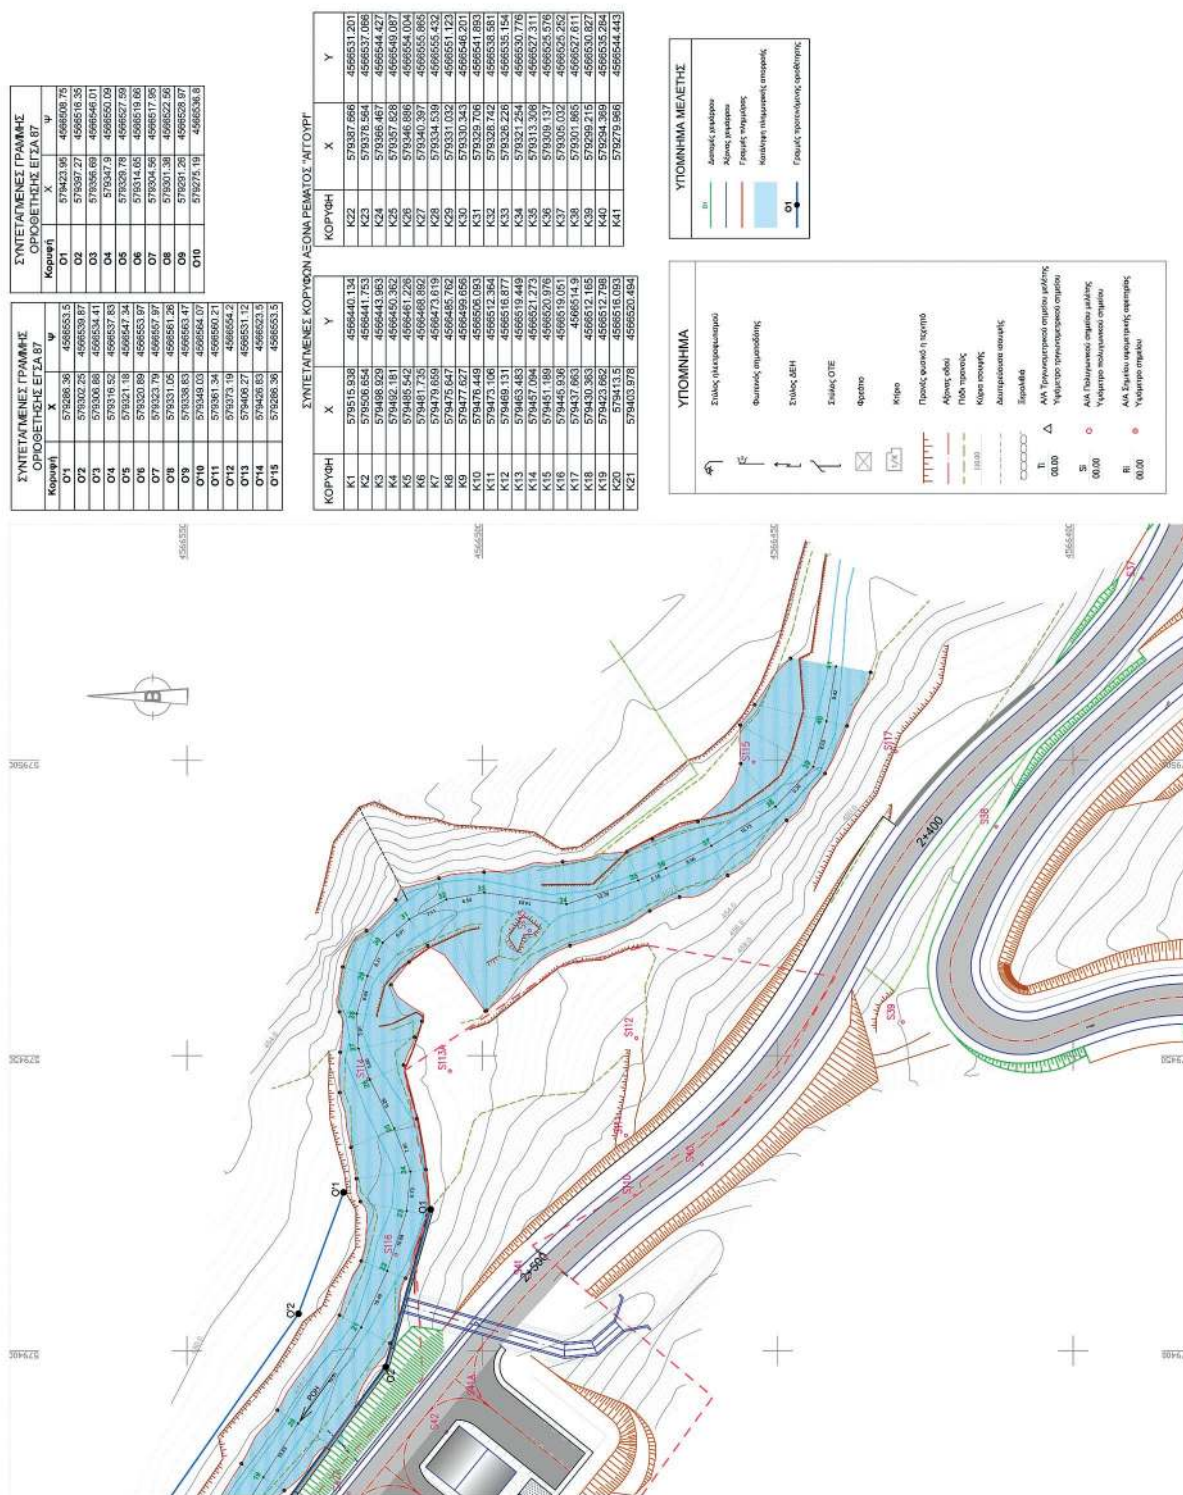

Η απόφαση αυτή μαζί με την συνημμένη οριζοντιογραφία να δημοσιευθεί στην Εφημερίδα της Κυβερνήσεως.

Θεσσαλονίκη, 7 Νοεμβρίου 2022

Ο Συντονιστής Αποκεντρωμένης Διοίκησης

ΙΩΑΝΝΗΣ ΣΑΒΒΑΣ



ΕΘΝΙΚΟ ΤΥΠΟΓΡΑΦΕΙΟ

Το Εθνικό Τυπογραφείο αποτελεί δημόσια υπηρεσία υπαγόμενη στην Προεδρία της Κυβέρνησης και έχει την ευθύνη τόσο για τη σύνταξη, διαχείριση, εκτύπωση και κυκλοφορία των Φύλλων της Εφημερίδας της Κυβερνήσεως (ΦΕΚ), όσο και για την κάλυψη των εκτυπωτικών - εκδοτικών αναγκών του δημοσίου και του ευρύτερου δημόσιου τομέα (ν. 3469/2006/Α' 131 και π.δ. 29/2018/Α' 58).

1. ΦΥΛΛΟ ΤΗΣ ΕΦΗΜΕΡΙΔΑΣ ΤΗΣ ΚΥΒΕΡΝΗΣΕΩΣ (ΦΕΚ)

- Τα **ΦΕΚ σε ηλεκτρονική μορφή** διατίθενται δωρεάν στο **www.et.gr**, την επίσημη ιστοσελίδα του Εθνικού Τυπογραφείου. Όσα ΦΕΚ δεν έχουν ψηφιοποιηθεί και καταχωριστεί στην ανωτέρω ιστοσελίδα, ψηφιοποιούνται και αποστέλλονται επίσης δωρεάν με την υποβολή αίτησης, για την οποία αρκεί η συμπλήρωση των αναγκαίων στοιχείων σε ειδική φόρμα στον ιστότοπο **www.et.gr**.

- Τα **ΦΕΚ σε έντυπη μορφή** διατίθενται σε μεμονωμένα φύλλα είτε απευθείας από το Τμήμα Πωλήσεων και Συνδρομητών, είτε ταχυδρομικά με την αποστολή αιτήματος παραγγελίας μέσω των ΚΕΠ, είτε με ετήσια συνδρομή μέσω του Τμήματος Πωλήσεων και Συνδρομητών. Το κόστος ενός ασπρόμαυρου ΦΕΚ από 1 έως 16 σελίδες είναι 1,00 €, αλλά για κάθε επιπλέον οκτασέλιδο (ή μέρος αυτού) προσαυξάνεται κατά 0,20 €. Το κόστος ενός έγχρωμου ΦΕΚ από 1 έως 16 σελίδες είναι 1,50 €, αλλά για κάθε επιπλέον οκτασέλιδο (ή μέρος αυτού) προσαυξάνεται κατά 0,30 €. Το τεύχος Α.Σ.Ε.Π. διατίθεται δωρεάν.

• Τρόποι αποστολής κειμένων προς δημοσίευση:

Α. Τα κείμενα προς δημοσίευση στο ΦΕΚ, από τις υπηρεσίες και τους φορείς του δημοσίου, αποστέλλονται ηλεκτρονικά στη διεύθυνση **webmaster.et@et.gr** με χρήση προηγμένης ψηφιακής υπογραφής και χρονοσήμανσης.

Β. Κατ' εξαίρεση, όσοι πολίτες δεν διαθέτουν προηγμένη ψηφιακή υπογραφή μπορούν είτε να αποστέλλουν ταχυδρομικά, είτε να καταθέτουν με εκπρόσωπό τους κείμενα προς δημοσίευση εκτυπωμένα σε χαρτί στο Τμήμα Παραλαβής και Καταχώρισης Δημοσιευμάτων.

- Πληροφορίες, σχετικά με την αποστολή/κατάθεση εγγράφων προς δημοσίευση, την ημερήσια κυκλοφορία των Φ.Ε.Κ., με την πώληση των τευχών και με τους ισχύοντες τιμοκαταλόγους για όλες τις υπηρεσίες μας, περιλαμβάνονται στον ιστότοπο (**www.et.gr**). Επίσης μέσω του ιστότοπου δίδονται πληροφορίες σχετικά με την πορεία δημοσίευσης των εγγράφων, με βάση τον Κωδικό Αριθμό Δημοσιεύματος (ΚΑΔ). Πρόκειται για τον αριθμό που εκδίδει το Εθνικό Τυπογραφείο για όλα τα κείμενα που πληρούν τις προϋποθέσεις δημοσίευσης.

2. ΕΚΤΥΠΩΤΙΚΕΣ - ΕΚΔΟΤΙΚΕΣ ΑΝΑΓΚΕΣ ΤΟΥ ΔΗΜΟΣΙΟΥ

Το Εθνικό Τυπογραφείο ανταποκρινόμενο σε αιτήματα υπηρεσιών και φορέων του δημοσίου αναλαμβάνει να σχεδιάσει και να εκτυπώσει έντυπα, φυλλάδια, βιβλία, αφίσες, μπλοκ, μηχανογραφικά έντυπα, φακέλους για κάθε χρήση, κ.ά.

Επίσης σχεδιάζει ψηφιακές εκδόσεις, λογότυπα και παράγει οπτικοακουστικό υλικό.

Ταχυδρομική Διεύθυνση: Καποδιστρίου 34, τ.κ. 10432, Αθήνα

ΤΗΛΕΦΩΝΙΚΟ ΚΕΝΤΡΟ: 210 5279000 - fax: 210 5279054

ΕΞΥΠΗΡΕΤΗΣΗ ΚΟΙΝΟΥ

Πωλήσεις - Συνδρομές: (Ισόγειο, τηλ. 210 5279178 - 180)

Πληροφορίες: (Ισόγειο, Γρ. 3 και τηλεφ. κέντρο 210 5279000)

Παραλαβή Δημ. Ύλης: (Ισόγειο, τηλ. 210 5279167, 210 5279139)

Ωράριο για το κοινό: Δευτέρα ως Παρασκευή: 8:00 - 13:30

Ιστότοπος: **www.et.gr**

Πληροφορίες σχετικά με την λειτουργία του ιστότοπου: **helpdesk.et@et.gr**

Αποστολή ψηφιακά υπογεγραμμένων εγγράφων προς δημοσίευση στο ΦΕΚ: **webmaster.et@et.gr**

Πληροφορίες για γενικό πρωτόκολλο και αλληλογραφία: **grammateia@et.gr**

Πείτε μας τη γνώμη σας,

για να βελτιώσουμε τις υπηρεσίες μας, συμπληρώνοντας την ειδική φόρμα στον ιστότοπό μας.

