



ΕΦΗΜΕΡΙΔΑ ΤΗΣ ΚΥΒΕΡΝΗΣΕΩΣ ΤΗΣ ΕΛΛΗΝΙΚΗΣ ΔΗΜΟΚΡΑΤΙΑΣ

28 Νοεμβρίου 2022

ΤΕΥΧΟΣ ΤΕΤΑΡΤΟ

Αρ. Φύλλου 902

ΑΠΟΦΑΣΕΙΣ

Αριθμ. 324173/Φ.Ν.Μάκρη

Τροποποίηση της υπ' αρ. 246274/14-9-2021 (Δ' 672) απόφασης του Υπουργού Υποδομών και Μεταφορών περί επικύρωσης οριογραμμών ρεμάτων/ συλλεκτήρων περιοχής Ν. Μάκρης Αττικής, ως προς τον συλλεκτήρα Μ από Χ.Θ 0+126,47 έως Χ.Θ 0+238,54 στη θέση Ιερού Αιγυπτίων Θεών (Μπρέξιζα) περιοχής Νέας Μάκρης Αττικής.

Ο ΥΠΟΥΡΓΟΣ ΥΠΟΔΟΜΩΝ ΚΑΙ ΜΕΤΑΦΟΡΩΝ

Έχοντας υπόψη τις διατάξεις:

1. Του ν. 4622/2019 «Επιτελικό Κράτος: οργάνωση λειτουργία και διαφάνεια της Κυβέρνησης, των κυβερνητικών οργάνων και της κεντρικής δημόσιας διοίκησης» (Α' 133).
2. Του ν. 4412/2016 «Δημόσιες Συμβάσεις Έργων, Προμηθειών και Υπηρεσιών (προσαρμογή στις Οδηγίες 2014/24/ΕΕ και 2014/25/ΕΕ)» (Α' 147) και ιδίως της παρ. 3 του άρθρου 184 και της παρ. 8 του άρθρου 376 αυτού.
3. Του ν. 4258/2014 «Διαδικασία Οριοθέτησης και ρυθμίσεις θεμάτων για τα υδατορέματα - ρυθμίσεις Πολεοδομικής νομοθεσίας και άλλες διατάξεις» (Α' 94) και ιδίως του άρθρου 3 αυτού.
4. Του ν. 4014/2011 «Περιβαλλοντική αδειοδότηση έργων και δραστηριοτήτων, ρύθμιση αυθαιρέτων σε συνάρτηση με δημιουργία περιβαλλοντικού ισοζυγίου και άλλες διατάξεις αρμοδιότητας Υπουργείου Περιβάλλοντος» (Α' 209).
5. Του ν. 3861/2010 «Ενίσχυση της διαφάνειας με την υποχρεωτική ανάρτηση νόμων και πράξεων των κυβερνητικών, διοικητικών και αυτοδιοικητικών οργάνων στο Διαδίκτυο "Πρόγραμμα Διαύγεια" και άλλες διατάξεις» (Α' 112).
6. Του ν. 3316/2005 «Ανάθεση και εκτέλεση δημοσίων συμβάσεων εκπόνησης μελετών και παροχής συναφών υπηρεσιών και άλλες διατάξεις» (Α' 42), όπως ισχύει μετά τη θέση σε ισχύ του ν. 4412/2016.
7. Του π.δ. 696/1974 «Περί αμοιβών Μηχανικών της Κυβέρνησης» (Α' 301) σε ό,τι αφορά σε προδιαγραφές μελετών.
8. Του π.δ. 123/2016 (Α' 208), περί μετονομασίας του Υπουργείου Υποδομών, Μεταφορών και Δικτύων, σε Υπουργείο Υποδομών και Μεταφορών και ειδικότερα

του άρθρου 4 αυτού, σε συνδυασμό με το άρθρο 14 του π.δ. 84/2019 (Α' 123).

9. Του π.δ. 123/2017 «Οργανισμός του Υπουργείου Υποδομών και Μεταφορών» (Α' 151).

10. Του π.δ. 81/2019 «Σύσταση, συγχώνευση, μετονομασία και κατάργηση Υπουργείων και καθορισμός των αρμοδιοτήτων τους - Μεταφορά υπηρεσιών και αρμοδιοτήτων μεταξύ Υπουργείων» (Α' 119).

11. Του π.δ. 83/2019 «Διορισμός Αντιπροέδρου της Κυβέρνησης, Υπουργών, Αναπληρωτών Υπουργών και Υφυπουργών» (Α' 121).

12. Του π.δ. 84/2019 «Σύσταση και κατάργηση Γενικών Γραμματειών και Ειδικών Γραμματειών/Ενιαίων Διοικητικών Τομέων Υπουργείων» (Α' 123).

13. Της υπό στοιχεία Δ16α/04/773/29-11-1990 κοινής απόφασης του Υπουργού Προεδρίας της Κυβέρνησης και του Αναπληρωτή Υπουργού Περιβάλλοντος, Χωροταξίας και Δημοσίων Έργων, για εξαίρεση διοικητικών πράξεων ή εγγράφων από τον κανόνα των τριών υπογραφών του άρθρου 81 του ν. 1892/1990.

14. Της υπό στοιχεία ΔΝΣγ/οικ.70989/Φ.Ν439.4/15-11-2015 απόφασης του Υπουργού Υποδομών και Μεταφορών «Αποφαινόμενα και γνωμοδοτούντα όργανα της Γενικής Γραμματείας Υποδομών του Υπουργείου Υποδομών, Μεταφορών και Δικτύων κατά την ανάθεση και εκτέλεση συμβάσεων μελετών και συναφών υπηρεσιών» (Β' 2578).

15. Της υπ' αρ. 301258/27-10-2021 απόφασης του Υπουργού Υποδομών και Μεταφορών «Ορισμός αποφααινόμενου οργάνου, διατάκτη και μεταβίβαση εξουσίας υπογραφής «Με εντολή Υπουργού» στον Γενικό Γραμματέα Υποδομών του Υπουργείου Υποδομών και Μεταφορών κατά την παρ. 6 του άρθρου 13 και τις παρ.2 και 3 του άρθρου 37 του ν. 4622/2019 (Α' 133)» (Β' 6778).

16. Της υπ' αρ. οικ.140055/13-01-2017 κοινής υπουργικής απόφασης «Τεχνικές Προδιαγραφές σύνταξης του περιεχομένου του φακέλου οριοθέτησης κατ' εφαρμογή της παρ. 5 του άρθρου 2 του ν. 4258/2014 - Διευκρινήσεις για την εφαρμογή της διαδικασίας οριοθέτησης» (Β' 428) και ιδίως του άρθρου 8 αυτής.

Και αφού λάβαμε υπόψη:

1. Την από 2-3-2017 Σύμβαση για την εκπόνηση της μελέτης με τίτλο: «Έργα Αντιπλημμυρικής Προστασίας, Έργα Ομβρίων Περιοχής Ν. Μάκρης Αττικής», αναδόχου

σύμπραξης μελετητικών γραφείων: α) ΜΕΥΠ - ΜΕΛΕΤΕΣ ΕΡΓΩΝ ΥΠΟΔΟΜΗΣ ΚΑΙ ΠΕΡΙΒΑΛΛΟΝΤΟΣ Ε.Ε. - ΔΗΜΗΤΡΙΟΣ Γ. ΣΕΡΜΠΗΣ ΚΑΙ ΣΥΝ/ΤΕΣ ΕΤΕΡΟΡΡΥΘΜΟΣ ΕΤΑΙΡΕΙΑ, β) Χ. ΛΙΑΠΑΚΗΣ Β. ΜΠΑΛΗΣ ΟΕ με Διακριτικό Τίτλο "Geotech" γ) ΙΛ - ΙΣ Ε.Ε. - Ι. ΛΕΠΙΔΑΣ - Ι. ΣΠΙΝΑΣΑΣ Ε.Ε., δ) ΒΑΒΙΖΟΣ - ΖΑΝΝΑΚΗ ΜΕΛΕΤΕΣ - ΕΡΕΥΝΕΣ Α.Ε. - Δ.Τ. "ΕCΟ CONSULTANTS SA", ε) HYDROMENT ΣΥΜΒΟΥΛΟΙ ΜΗΧΑΝΙΚΟΙ Α.Ε., στ) ΡΙΤΣΟΣ ΑΠΟΣΤΟΛΟΣ του ΧΡΗΣΤΟΥ, ζ) ΣΩΤΗΡΟΠΟΥΛΟΥ ΚΩΝΣΤΑΝΤΙΝΑ του ΠΕΡΙΚΛΗ, η) ΠΑΠΑΔΟΠΟΥΛΟΣ ΑΠΟΣΤΟΛΟΣ του ΚΩΝΣΤΑΝΤΙΝΟΥ.

2. Την υπ' αρ. 87283/3900/30-10-2019 απόφαση του Συντονιστή της Αποκεντρωμένης Διοίκησης Αττικής (ΑΔΑ: ΩΣΧΨΟΡ1Κ-ΧΟΗ), με την οποία εγκρίθηκαν οι Περιβαλλοντικοί όροι για την υλοποίηση του έργου: «Έργα αντιπλημμυρικής προστασίας, Έργα ομβρίων περιοχής Νέας Μάκρης Αττικής» με δεκαετή ισχύ (έως 30/10/2029) και την υπό στοιχεία Δ19/3640/19-12-2019 απόφαση έγκρισης από συμβατικής άποψης, της Μελέτης Περιβαλλοντικών Επιπτώσεων του έργου.

3. Την υπ' αρ. 130811/15-12-2020 απόφαση του Υπουργού Υποδομών και Μεταφορών, με την οποία εγκρίθηκε η Οριστική Μελέτη υδραυλικών έργων Ν. Μάκρης.

4. Την υπ' αρ. 20/2021 απόφαση (συνεδρίαση 5/8-4-2021, ΑΔΑ: Ψ5Ν0ΩΛΜ-2Α4), με την οποία το Δημοτικό Συμβούλιο Δήμου Μαραθώνα γνωμοδότησε θετικά κατά πλειοψηφία για την μελέτη οριοθέτησης Ν. Μάκρης (αρ. πρωτ. εισερχομένου 96756/13-4-2021).

5. Την υπ' αρ. 109763 /26-4-2021 απόφαση του Γενικού Διευθυντή Υδραυλικών, Λιμενικών και Κτιριακών Υποδομών του Υπουργείου Υποδομών και Μεταφορών, με την οποία εγκρίθηκε η μελέτη οριοθέτησης ρεμάτων/συλλεκτήρων Ν. Μάκρης.

6. Την υπ' αρ. 246274/14-9-2021 (Δ'672) απόφαση του Υπουργού Υποδομών και Μεταφορών περί επικύρωσης οριογραμμών ρεμάτων/συλλεκτήρων περιοχής Ν. Μάκρης Αττικής: Ι. Ρέματα Μαραθωνοδρόμων, Μαραθωνομάχων ή Ροκφέλερ (συλλεκτήρες Α, Μ -σε ενιαία χιλιομέτρηση- από 0+000 έως Χ.Θ 2+628.16, συλλεκτήρας Ρ4 από Χ.Θ 0+000 έως Χ.Θ 2+804.60), ΙΙ. Ρέμα περιοχής τ. Αμερικανικής Βάσης (συλλεκτήρας Χ από Χ.Θ 0+000 έως Χ.Θ 0+404.00), ΙΙΙ. Ρέμα Μαραθωνοδρόμων, τμήμα της λεκάνης απορροής που δεν συλλέγεται από τον συλλεκτήρα Α καθώς και κατάντη τμήμα του ρέματος Διονύσου ή Ανατολής (συλλεκτήρες Β από Χ.Θ 0+000 έως Χ.Θ 1+355 και Β1 από Χ.Θ 0+000 έως Χ.Θ 0+480), ΙV. Ρέμα Διονύσου ή Ανατολής και βόρειο τμήμα ρ. Ξυλοκέρizas (συλλεκτήρες Γ από Χ.Θ 0+000 έως Χ.Θ 2+539.88 και Γ1 από Χ.Θ 0+000 έως Χ.Θ 0+060), V. Ρέμα Ξυλοκέρizas / νότιο τμήμα (συλλεκτήρας Δ από Χ.Θ 0+000 έως Χ.Θ 2+295.13), VI. Ρέμα Αγίας Παρασκευής ή Βαζάνα (συλλεκτήρες Ε από Χ.Θ 0+000 έως Χ.Θ 2+227.56, Ε1 από Χ.Θ 0+067.26 έως Χ.Θ 0+776.37 και Ε2 από Χ.Θ 0+000 έως Χ.Θ 0+120), VII. Ρέμα Εφημεριδοπωλών ή Παμμακαρίστου (συλλεκτήρας Ζ από Χ.Θ 0+000 έως Χ.Θ 3+410).

7. Το υπ' αρ. 618884/13-1-2022 έγγραφο της Εφορείας Αρχαιοτήτων Ανατολικής Αττικής (ΕΦ.Α.ΑΝ.ΑΤ) (αρ. εισερχομένου 9858 /14-1-2022), με το οποίο εκφράστηκαν αντιρρήσεις σχετικά με την χάραξη του συλλεκτήρα Μ

πλησίον της αρχαιολογικής θέσης του ιερού των Αιγυπτίων Θεών (Μπρέξιζα).

8. Το υπ' αρ. 24324/1-2-2022 έγγραφο, με το οποίο διαβιβάστηκε στην ΕΦ.Α.ΑΝ.ΑΤ πρόταση τροποποίησης της χάραξης του συλλεκτήρα Μ πλησίον της θέσης του Ιερού Αιγυπτίων Θεών.

9. Το υπ' αρ. 39116/17-2-2022 έγγραφο της Εφορείας Αρχαιοτήτων Ανατολικής Αττικής (ΕΦ.Α.ΑΝ.ΑΤ) (αρ. πρωτ. εισερχομένου 48730/18-2-2022), με το οποίο συμφώνησε με τη νέα τροποποιημένη χάραξη του συλλεκτήρα Μ στο τμήμα από Χ.Θ 0+126,47 έως Χ.Θ 0+238,54.

10. Την υπ' αρ. 67887/8-3-2022 απόφαση του Γενικού Διευθυντή Υδραυλικών, Λιμενικών και Κτιριακών Υποδομών του Υπουργείου Υποδομών και Μεταφορών, περί έγκρισης τροποποίησης της Οριστικής Μελέτης υδραυλικών έργων, όσον αφορά τον συλλεκτήρα Μ από Χ.Θ 0+126,47 έως Χ.Θ 0+238,54.

11. Το υπ' αρ. 81211/17-3-2022 έγγραφο της Διεύθυνσης Αντιπλημμυρικών και Εγγειοβελτιωτικών Έργων (Δ19) με το οποίο διαβιβάστηκαν τα τροποποιημένα σχέδια της Μελέτης Οριοθέτησης 3.1.1 (Οριζοντιογραφία) και 4.1.1 (Διατομές), που αφορούν στην τροποποιημένη χάραξη του συλλεκτήρα Μ, στον Δήμο Μαραθώνα προκειμένου να γνωμοδοτήσει βάσει της παρ. 2.3 του άρθρου 3 του ν. 4258/2014 (Α'94).

12. Το γεγονός ότι παρήλθε άπρακτη η προθεσμία για την παροχή γνωμοδότησης από τον Δήμο Μαραθώνα.

13. Την υπ' αρ. 195220/21-6-2022 απόφαση του Γενικού Διευθυντή Υδραυλικών, Λιμενικών και Κτιριακών Υποδομών του Υπουργείου Υποδομών και Μεταφορών, με την οποία εγκρίθηκε η τροποποίηση της Μελέτης Οριοθέτησης περιοχής Ν. Μάκρης Αττικής, όσον αφορά στη χάραξη του συλλεκτήρα Μ από Χ.Θ 0+126,47 έως Χ.Θ 0+238,54 πλησίον της αρχαιολογικής θέσης του ιερού των Αιγυπτίων Θεών (Μπρέξιζα) και συγκεκριμένα τα σχέδια 3.1.1 «Οριζοντιογραφία - Μηκοτομή: Συλλεκτήρες Α, Μ από Χ.Θ. 0+000,00 έως 1+310,00» και 4.1.1. «Διατομές προτεινόμενων έργων Συλλεκτήρων Μ, Α», καθώς και το Τεύχος Πρότασης Οριοθέτησης όπως διορθώθηκε για να συμπεριλάβει τις ανωτέρω τροποποιήσεις της χάραξης του συλλεκτήρα Μ.

και επειδή:

1. Με την υπ' αρ. 246274/14-9-2021 (Δ'672) απόφαση του Υπουργού Υποδομών και Μεταφορών εγκρίθηκε η επικύρωση των οριογραμμών των ρεμάτων/συλλεκτήρων περιοχής Ν. Μάκρης Αττικής.

2. Με την υπ' αρ. 67887/8-3-2022 απόφαση του Γενικού Διευθυντή Υδραυλικών, Λιμενικών και Κτιριακών Υποδομών, εγκρίθηκε η τροποποίηση της Οριστικής Μελέτης υδραυλικών έργων, όσον αφορά στον συλλεκτήρα Μ από Χ.Θ 0+126,47 έως Χ.Θ 0+238,54, έπειτα από σχετικό αίτημα και έγκριση της Εφορείας Αρχαιοτήτων Ανατολικής Αττικής.

3. Με την υπ' αρ. 195220/21-6-2022 απόφαση του Γενικού Διευθυντή Υδραυλικών, Λιμενικών και Κτιριακών Υποδομών, εγκρίθηκε η τροποποίηση της μελέτης οριοθέτησης ρεμάτων/συλλεκτήρων Ν. Μάκρης Δήμου Μαραθώνα, όσον αφορά τον συλλεκτήρα Μ από Χ.Θ 0+126,47 έως Χ.Θ 0+238,54, στη θέση του Ιερού Αιγυπτίων Θεών (Μπρέξιζα).

4. Ο καθορισμός των οριογραμμών του συλλεκτήρα Μ στις Χ.Θ 0+126,47 έως Χ.Θ 0+238,54, μετά την κατασκευή των έργων διευθέτησης, είναι σύμφωνος με την ως άνω εγκεκριμένη τροποποίηση της Οριστικής μελέτης υδραυλικών έργων.

5. Η χάραξη των οριογραμμών μετά την κατασκευή των έργων διευθέτησης (μπλε συνεχείς γραμμές) και πριν την κατασκευή των έργων διευθέτησης (μπλε διακεκομμένες γραμμές), εκατέρωθεν του άξονα της υφιστάμενης και της προβλεπόμενης διευθέτησης, φαίνεται επακριβώς στην οριζοντιογραφία 3.1.1, κλίμακας 1:1000, με τον αντίστοιχο πίνακα ορθογώνιων συντεταγμένων των κορυφών τους, της εγκεκριμένης τροποποίησης της «Μελέτης Οριοθέτησης ρεμάτων/συλλεκτήρων περιοχής Ν. Μάκρης Δήμου Μαραθώνα», που εκπονήθηκε στο πλαίσιο της σύμβασης με τίτλο «Έργα Αντιπλημμυρικής Προστασίας, Έργα Ομβρίων Περιοχής Ν. Μάκρης Αττικής» και αφορά αποκλειστικά στον συλλεκτήρα Μ από Χ.Θ 0+126,47 έως Χ.Θ 0+238,54 στη θέση του Ιερού Αιγυπτίων Θεών (Μπρέξιζα), αποφασίζουμε:


Την τροποποίηση της υπ' αρ. 246274/14-9-2021 (Δ'672) απόφασης του Υπουργού Υποδομών και Μεταφορών

περί επικύρωσης οριογραμμών ρεμάτων/συλλεκτήρων περιοχής Ν. Μάκρης Αττικής, ως προς τον συλλεκτήρα Μ από Χ.Θ 0+126,47 έως Χ.Θ 0+238,54 στη θέση Ιερού Αιγυπτίων Θεών (Μπρέξιζα) περιοχής Νέας Μάκρης Αττικής.


Οι οριογραμμές που επικυρώνονται με την παρούσα, αποτυπώνονται επακριβώς (μετά την κατασκευή των έργων διευθέτησης μπλε συνεχείς γραμμές και πριν την κατασκευή των έργων διευθέτησης μπλε διακεκομμένες γραμμές) στην οριζοντιογραφία 3.1.1, κλίμακας 1:1000, με τους αντίστοιχους πίνακες ορθογώνιων συντεταγμένων των κορυφών τους.

Στην οριζοντιογραφία 3.1.1 απεικονίζεται η εγκεκριμένη τροποποίηση της «Μελέτης Οριοθέτησης ρεμάτων/συλλεκτήρων Ν.Μάκρης Μαραθώνα», ως προς τον συλλεκτήρα Μ στο τμήμα από Χ.Θ 0+126,47 έως Χ.Θ 0+238,54, η οποία εκπονήθηκε στο πλαίσιο της σύμβασης με τίτλο: «Έργα Αντιπλημμυρικής Προστασίας, Έργα Ομβρίων Περιοχής Ν. Μάκρης Αττικής».

Η οριζοντιογραφία 3.1.1 επισυνάπτεται στην παρούσα απόφαση και αποτελεί αναπόσπαστο τμήμα της.

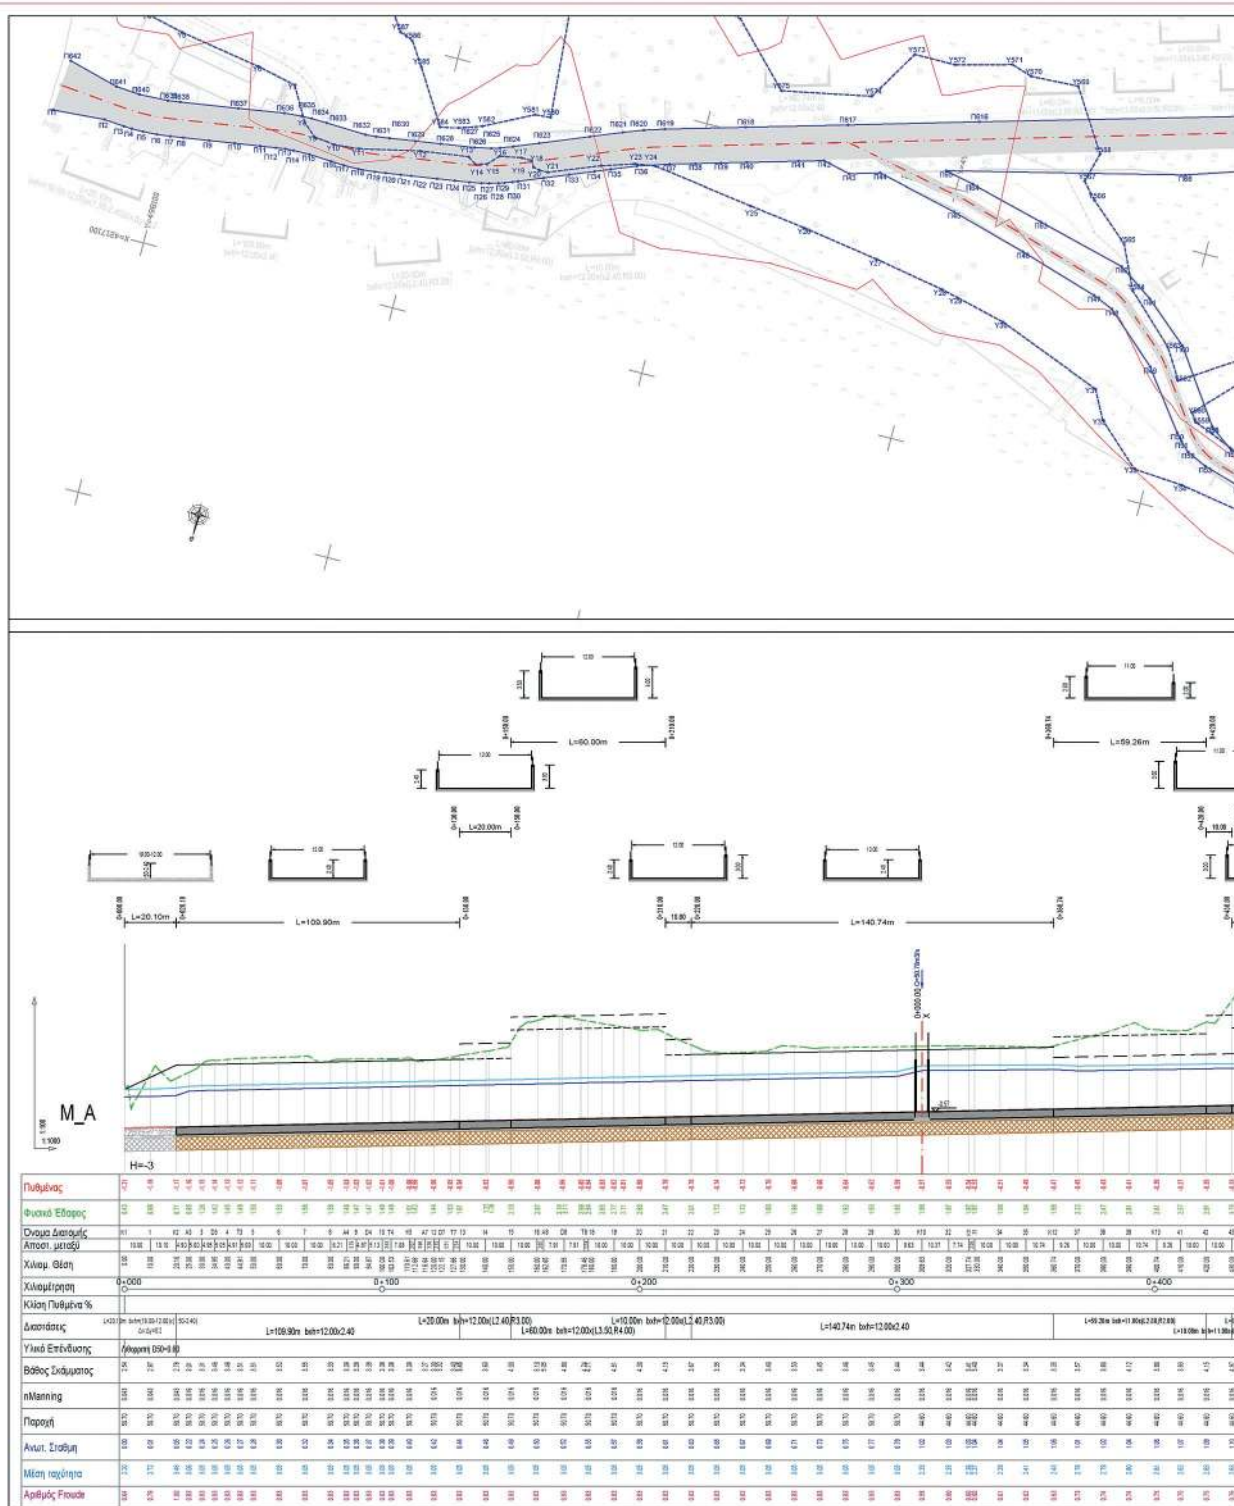

ΕΘΝΙΚΟ ΤΥΠΟΓΡΑΦΕΙΟ
Για τεχνικούς λόγους στο σχεδιάγραμμα,
από το ηλεκτρονικό αρχείο, έγινε
σμίκρυνση κατά ποσοστό **34%**

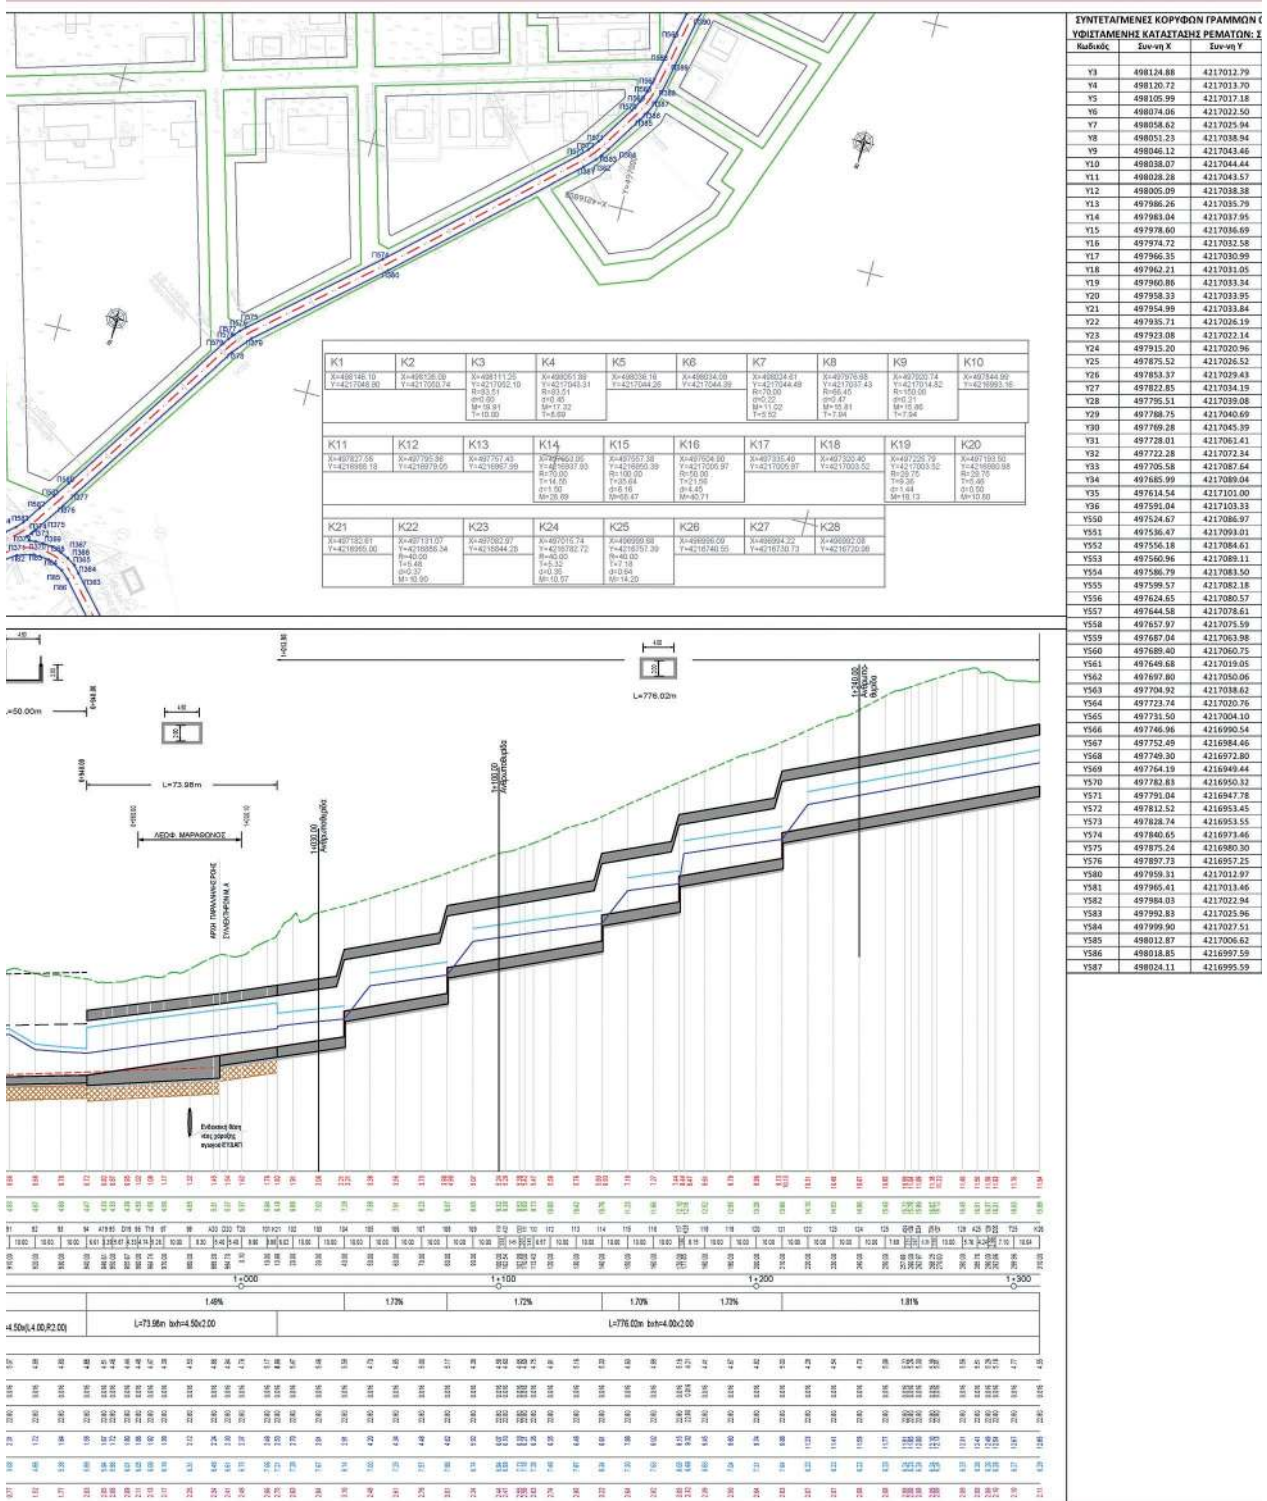

Η απόφαση αυτή να δημοσιευθεί στην Εφημερίδα της Κυβερνήσεως.

Αθήνα, 18 Οκτωβρίου 2022

Ο Υπουργός

ΚΩΝΣΤΑΝΤΙΝΟΣ ΚΑΡΑΜΑΝΛΗΣ