



ΕΦΗΜΕΡΙΔΑ ΤΗΣ ΚΥΒΕΡΝΗΣΕΩΣ ΤΗΣ ΕΛΛΗΝΙΚΗΣ ΔΗΜΟΚΡΑΤΙΑΣ

29 Νοεμβρίου 2022

ΤΕΥΧΟΣ ΤΕΤΑΡΤΟ

Αρ. Φύλλου 903

ΑΠΟΦΑΣΕΙΣ

Αριθμ. 121556

Καθορισμός όρων δόμησης για ήσσονος σημασίας αθλητικές εγκαταστάσεις σε ακίνητο που βρίσκεται στη θέση «Λουτρό» στην εκτός σχεδίου περιοχή της Δημοτικής Ενότητας Παλλήνης του Δήμου Παλλήνης Αττικής.

Ο ΣΥΝΤΟΝΙΣΤΗΣ
ΑΠΟΚΕΝΤΡΩΜΕΝΗΣ ΔΙΟΙΚΗΣΗΣ ΑΤΤΙΚΗΣ

Έχοντας υπόψη:

1. Τον ν. 2503/1997 «Διοίκηση, οργάνωση, στελέχωση της Περιφέρειας, ρύθμιση θεμάτων για την τοπική αυτοδιοίκηση και άλλες διατάξεις» (Α' 107) και ειδικότερα την παρ. 2 του άρθρου 1, όπως τροποποιήθηκε με το άρθρο 56 του ν. 4257/2014 «Επείγουσες ρυθμίσεις αρμοδιότητας Υπουργείου Εσωτερικών» (Α' 93).

2. Το άρθρο 28 του ν. 4325/2015 «Εκδημοκρατισμός της Διοίκησης - Καταπολέμηση Γραφειοκρατίας και Ηλεκτρονική Διακυβέρνηση. Αποκατάσταση αδικιών και άλλες διατάξεις» (Α' 47).

3. Το άρθρο 280 του ν. 3852/2010 «Νέα Αρχιτεκτονική της Αυτοδιοίκησης και της Αποκεντρωμένης Διοίκησης - Πρόγραμμα Καλλικράτης» (Α' 87).

4. Το π.δ. 135/23-12-2010 «Οργανισμός της Αποκεντρωμένης Διοίκησης Αττικής» (Α' 228).

5. Την υπ' αρ. 97109/31-12-2021 (Υ.Ο.Δ.Δ. 1114) απόφαση του Αναπληρωτή Υπουργού Εσωτερικών περί αυτοδίκαιης απαλλαγής του Σπυρίδωνα Κοκκινάκη του Χρήστου από τα καθήκοντα του Συντονιστή της Αποκεντρωμένης Διοίκησης Αττικής και ορισμού της Καλλιόπης Καρδαμίτση ως Ασκούσας Καθήκοντα Συντονίστριας της Αποκεντρωμένης Διοίκησης Αττικής.

6. Την παρ. Β5 του άρθρου 2 της υπ' αρ. 45810/2022 (Β' 1763) απόφασης της Ασκούσας Καθήκοντα Συντονίστριας Αποκεντρωμένης Διοίκησης Αττικής περί Τροποποίησης της υπό στοιχεία οικ.47601/17682/08-06-2017 απόφασης «Μεταβίβαση δικαιώματος υπογραφής "Με εντολή ΣΥΝΤΟΝΙΣΤΗ ΑΠΟΚΕΝΤΡΩΜΕΝΗΣ ΔΙΟΙΚΗΣΗΣ ΑΤΤΙΚΗΣ" αποφάσεων, εγγράφων και άλλων πράξεων στον Προϊστάμενο της Διεύθυνσης Περιβάλλοντος και Χωρικού Σχεδιασμού, στον Προϊστάμενο της Διεύθυνσης Υδάτων, στον Προϊστάμενο της Διεύθυνσης Τεχνικού Ελέγχου και στους Προϊσταμένους Τμημάτων των

ανωτέρω Διευθύνσεων της Αποκεντρωμένης Διοίκησης Αττικής».

7. Το άρθρο 9 του από 06/17.10.1978 π.δ. (Δ' 538) για την εκτός σχεδίου δόμηση, το οποίο διατηρήθηκε σε ισχύ μετά το από π.δ. 24/31.05.1985 (Δ' 270).

8. Το από 24/31.05.1985 π.δ. (Δ' 270), για την εκτός σχεδίου δόμηση.

9. Το υπό στοιχεία Φ7040/3856/14.10.2014 έγγραφο της Διεύθυνσης ΠΕ.ΧΩ.ΣΧ. της Αποκεντρωμένης Διοίκησης Αττικής, το υπ' αρ. 15949/07.04.2015 έγγραφο της Διεύθυνσης Α.Ο.Κ.Α. του Υ.Π.Ε.Κ.Α. και το υπ' αρ. 17036/07.05.2015 έγγραφο της Διεύθυνσης Πολ.κού Σχεδιασμού και Τράπεζας Γης του Υ.Π.Ε.Κ.Α., με τα οποία διευκρινίσθηκε η άσκηση της αρμοδιότητας του άρθρου 9 του από 06/17.10.1978 π.δ. (Δ' 538).

10. Την από 04-01-2022 αίτηση Νικόλαου Καραμεσίνη, (αρ. πρωτ. εισερχ. 670/04-01-2022), με συνημμένο φάκελο στοιχείων και θέμα «Κατασκευή αθλητικής εγκατάστασης με γήπεδα αντισφαίρισης, γήπεδο padel και διώροφο κτίριο με χώρο αναψυκτηρίου».

11. Το υπ' αρ. 7692/20-01-2022 έγγραφό μας - απάντηση στον αιτούντα με τις διαπιστωθείσες ελλείψεις του φακέλου.

12. Την από 21-02-2022 αίτηση της GRECOMAR ΜΟΝΟΠΡΟΣΩΠΗ ΙΚΕ (διά της Φωτ. Κριτσώνη) προς την Υπηρεσία μας (αρ. πρωτ. εισερχ. 21962/21-02-2022) με συνημμένο φάκελο συμπληρωματικών στοιχείων.

13. Την από 15-04-2022 αίτηση της GRECOMAR ΜΟΝΟΠΡΟΣΩΠΗ ΙΚΕ (διά της Φωτ. Κριτσώνη) προς την Υπηρεσία μας (αρ. πρωτ. εισερχ. 50044/15-04-2022) με συνημμένο φάκελο νέων συμπληρωματικών στοιχείων, προκειμένου να συσχετισθούν με τα στοιχεία των φακέλων που συνόδευαν τις (1) και (2) σχετικές αιτήσεις.

14. Το υπό στοιχεία ΥΠΠΟΑ 598716/16-12-2021 έγγραφο της Γενικής Γραμματείας Αθλητισμού του Υπουργείου Πολιτισμού και Αθλητισμού, που εκδόθηκε μετά την από 09-12-2021 αίτηση της μισθώτριας εταιρείας (δια της Φωτεινής Κριτσώνη) προς την ως άνω Διεύθυνση «Κατασκευή αθλητικής εγκατάστασης με γήπεδα αντισφαίρισης, γήπεδο padel και διώροφο κτίριο με χώρο αποδυτηρίων και αναψυκτηρίου» και τα συνημμένα θεωρημένα από την ως άνω Υπηρεσία σχέδια.

15. Το υπ' αρ. 744/15/20-01-2022 έγγραφο της Υπηρεσίας Δόμησης (Τμήμα Τοπογραφικό) του Δήμου Παλλήνης «Χρήσεις Γης» με συνημμένο τοπογραφικό διά-

γραμμα κλιμ. 1:200 της πολιτικού μηχανικού Φωτεινής Κριτσώνη στο οποίο είναι ενσωματωμένο απόσπασμα ορθοφωτοχάρτη Κτηματολογίου Α.Ε. με σημειωμένη την θέση του εν λόγω ακινήτου.

16. Την Αιτιολογική Έκθεση της πολιτικού μηχανικού Φωτεινής Κριτσώνη.

17. Το από 12-11-2021 ιδιωτικό συμφωνητικό μίσθωσης, καθώς και αντίγραφο υποβληθείσας δήλωσης πληροφοριακών στοιχείων μίσθωσης ακίνητης περιουσίας (από 14-04-2022) της Ανεξάρτητης Αρχής Δημόσιων Εσόδων.

18. Την υπ' αρ. 2129/1998 απόφαση του Πολυμελούς Πρωτοδικείου Αθηνών - Τμήμα Εμπράγματο.

19. Τα από 21-01-2022 αντίγραφα του Κτηματολογικού Γραφείου Αττικής για το εν λόγω ακίνητο, από τα οποία προκύπτει ότι το γήπεδο με ΚΑΕΚ: 051144003002/0/0 έχει εμβαδόν 4.630,00 τ.μ., με φερόμενους ιδιοκτήτες τους Χρυσάνθη Ρομποτή και Αλέξανδρο Ρομποτή με τίτλο ιδιοκτησίας «χρησικτησία».

20. Το υπ' αρ. 20417/17-02-2022 έγγραφο της Διεύθυνσης Δασών Αττικής της Αποκεντρωμένης Διοίκησης Αττικής, με συνημμένο το από Ιούνιο 2018 τοπογραφικό διάγραμμα της πολιτικού μηχανικού Φωτεινής Κριτσώνη κλιμ. 1:200, με την θέση του ακινήτου, σύμφωνα με το οποίο η έκταση αυτή έχει χαρακτηριστεί ως μη δασική της παρ. 6Α του άρθρου 3 του ν. 998/1979.

21. Το υπό στοιχεία ΥΠΠΟΑ 625810/11-01-2022 έγγραφο της Εφορείας Αρχαιοτήτων Αττικής του Υπουργείου Πολιτισμού και Αθλητισμού, με το οποίο εγκρίθηκαν οι εκσκαφές υπό προϋποθέσεις.

22. Την υπ' αρ. 65939/20-05-2022 θετική εισήγηση της Διεύθυνσης Περιβάλλοντος και Χωρικού Σχεδιασμού της Αποκεντρωμένης Διοίκησης Αττικής προς το ΣΥ.ΠΟ.Θ.Α. Α' Περιφερειακής Ενότητας Ανατολικής Αττικής, με συνημμένο φάκελο, που διαβιβάστηκε με ταυτόριθμο έγγραφο.

23. Το υπ' αρ. 4ο πρακτικό της από 15-07-2022 συνεδρίασης του ΣΥ.ΠΟ.Θ.Α. Α' Περιφερειακής Ενότητας Ανατολικής Αττικής (Θέμα 2ο) με θετική γνωμοδότηση που διαβιβάστηκε με το υπ' αρ. 39/03-10-2022 έγγραφο του ΣΥ.ΠΟ.Θ.Α. Α' Π.Ε. Αττικής.

Και επειδή:

α. Με βάση την ισχύουσα νομοθεσία, οι όροι και περιορισμοί δόμησης των αθλητικών εγκαταστάσεων ήσσονος σημασίας εκτός σχεδίου, όπως απλά γήπεδα, ανοικτά κολυμβητήρια και μικρά γυμναστήρια κτηριακού όγκου μικρότερου των 2.000 κ.μ., καθορίζονται, μετά από πρόταση της Γενικής Γραμματείας Αθλητισμού του Υπουργείου Πολιτισμού και Αθλητισμού και την γνωμοδότηση του αρμόδιου Συμβουλίου, από τον Γεν. Γραμματέα (νυν Συντονιστή) της Α.Δ.Α.

β. Από τα προσκομισθέντα στοιχεία προκύπτει ότι στο εν λόγω ακίνητο - εμβαδού 4.630,00 τ.μ. - πρόκειται να ανεγερθούν αθλητικές εγκαταστάσεις, πέντε γήπεδα αντισφαίρισης, γήπεδο padel και διώροφο κτίριο με χώρο αναψυκτηρίου.

γ. Σύμφωνα με τα αναφερόμενα στο υπό στοιχεία ΥΠΠΟΑ 598716/16-12-2021 έγγραφο της Γενικής Γραμματείας Αθλητισμού του Υπουργείου Πολιτισμού και

Αθλητισμού «Κατασκευή αθλητικής εγκατάστασης με γήπεδα αντισφαίρισης, γήπεδο padel και διώροφο κτίριο με χώρο αποδυτηρίων και αναψυκτηρίου» και τα συνημμένα (θεωρημένα) σε αυτό σχέδια, προτείνονται οι κάτωθι όροι και περιορισμοί δόμησης «... εφόσον δεν αντίκεινται σε κείμενες πολεοδομικές διατάξεις:

- Μέγιστη κάλυψη: 140,00 τ.μ.

- Μέγιστη δόμηση: 160,00 τ.μ.

- Μέγιστο ύψος: 7,00 μ.

- Αποστάσεις από τα όρια: 15,00 μ.»

δ. Από το συνημμένο (θεωρημένο) διάγραμμα δόμησης στο ως άνω έγγραφο της Γ.Γ.Α. του ΥΠ.ΠΟ.Α. προκύπτει ότι ο όγκος των κτιριακών εγκαταστάσεων: 1085,37 κ.μ., ήτοι κατά πολύ μικρότερος των 2.000 κ.μ. και ως εκ τούτου οι υπό ανέγερση αθλητικές εγκαταστάσεις αποτελούν εγκαταστάσεις ήσσονος σημασίας

ε. Σύμφωνα με τα αναφερόμενα στο υπ' αρ. 744/15/20-01-2022 έγγραφο της Υπηρεσίας Δόμησης του Δήμου Παλλήνης «Χρήσεις Γης», με συνημμένο αντίγραφο αποσπάσματος χάρτη Γ.Υ.Σ./Αρ. Φύλλου. 6456/2, ΚΛ. 1:5.000 με σημειωμένη την θέση του εν θέματι ακινήτου η ιδιοκτησία βρίσκεται σε περιοχή εκτός σχεδίου πόλεως και εντός Γ.Π.Σ. του Δήμου Παλλήνης. Πιο συγκεκριμένα στο ως άνω έγγραφο αναφέρεται ότι η ιδιοκτησία «..... βρίσκεται σε περιοχή εκτός σχεδίου πόλεως και εντός Γ.Π.Σ. του Δήμου Παλλήνης σε περιοχή με στοιχείο Ε του από 20-02-2003 π.δ. (Δ' 199). Βάση της παρ. 2 του άρθρου 19 του (Α' 308/2003) στις περιοχές που βρίσκονται εντός των ορίων εγκεκριμένων Γ.Π.Σ., μέχρι την έγκριση της πολεοδομικής τους μελέτης, επιτρέπονται μόνο οι χρήσεις που προβλέπονται από το Γ.Π.Σ. Σύμφωνα με το Γ.Π.Σ. Παλλήνης που έχει εγκριθεί με την 48659/2861/89 απόφαση Υπουργού Περιβάλλοντος Χωροταξίας και Δημοσίων Έργων (Δ' 421), όπως τροποποιήθηκε με τις υπ' αρ. 6348/922/08-02-1991 (Δ' 152), 81565/4301/12-06-1991 (Δ' 563), 88239/6497/23-09-1993 (Δ' 1243) και 28566/6321/10-11-1999 (Δ' 859) αποφάσεις Υπ., για την συγκεκριμένη θέση επιτρέπονται χρήσεις πολεοδομικού κέντρου όπως προσδιορίζονται με το άρθρο 4 του από 23-02-1987 π.δ. (Δ' 166):

1. Κατοικία

2....

6. Εστιατόρια

7. Αναψυκτήρια

17. Αθλητικές εγκαταστάσεις....»

στ. Το εν λόγω ακίνητο, που εμφανίζεται με στοιχεία (Α-Β-Γ-Δ-Ε-Ζ-Η-Θ-Ι-Α) στο από Ιούνιο 2018 προσκομισθέν τοπογραφικό διάγραμμα της μηχανικού Φωτεινής Κριτσώνη, που συνοδεύει την υπ' αρ. 65939/20-05-2022 εισήγηση (σχετ. 22), την γνωμοδότηση ΣΥ.ΠΟ.Θ.Α. Α' της Π.Ε. Ανατολικής Αττικής (σχετ. 23) και την παρούσα απόφαση - εμβαδού 4.630,00 τ.μ. - διαθέτει την κατά παρέκκλιση αρτιότητα και είναι άρτιο και οικοδομήσιμο ως προϋπάρχον του έτους 2003, όπως αυτό εξάλλου αναφέρεται στην Δήλωση Μηχανικού (Ν.651/1977) επί του ως άνω τοπογραφικού διαγράμματος.

ζ. Με την παρούσα απόφαση ουδόλως εγκρίνεται η μελέτη των αιτούμενων αθλητικών εγκαταστάσεων, αρμοδιότητα η οποία θα ασκηθεί από την αρμόδια Υ.ΔΟΜ., κατά

την έκδοση της άδειας δόμησης, με βάση τους εγκριθέντες με την παρούσα όρους δόμησης και εφαρμόζοντας τις ισχύουσες διατάξεις του Ν.Ο.Κ.. Η παρούσα απόφαση συνοδεύεται μόνο από σχετικό τοπογραφικό διάγραμμα.

η. Με το αριθμ. 4ο πρακτικό της από 15.07.2022 συνεδρίασης του ΣΥ.ΠΟ.Θ.Α. Α' της Π.Ε. Ανατολικής Αττικής (Θέμα 2ο), το Συμβούλιο γνωμοδότησε ομόφωνα σύμφωνα με την εισήγηση της αρμόδιας Υπηρεσίας (σχετ. 22) για «Τον καθορισμό των όρων και περιορισμών δόμησης, όπως αυτοί προτείνονται από την Γενική Γραμματεία Αθλητισμού του Υπουργείου Πολιτισμού και Αθλητισμού και Αθλητισμού,...

Πιο συγκεκριμένα:

Μέγιστη κάλυψη: 140,00 τ.μ.

Μέγιστη δόμηση: 160,00 τ.μ.

Ύψος: 7,00μ.

Αποστάσεις από τα όρια: 15,00μ.», αποφασίζουμε:

Τον καθορισμό των όρων και περιορισμών δόμησης, για ήσσονος σημασίας αθλητικές εγκαταστάσεις σε γήπεδο στη θέση «Λουτρό» στην εκτός σχεδίου περιοχή της Δ.Ε. Παλλήνης του Δήμου Παλλήνης, όπως αυτοί προτείνονται από την Γενική Γραμματεία Αθλητισμού του Υπουργείου Πολιτισμού και Αθλητισμού, ως κάτωθι:

Μέγιστη κάλυψη: 140,00 τ.μ.


Μέγιστη δόμηση: 160,00 τ.μ.

Ύψος: 7,00μ.

Αποστάσεις από τα όρια: 15,00μ.

Κατά της παρούσας απόφασης επιτρέπεται προσφυγή στον Υπουργό του Υ.Π.Ε.Ν., εντός τριάντα (30) ημερών από την έναρξη της ισχύος της. Από την παρούσα απόφαση δεν προκαλείται δαπάνη σε βάρος του Κρατικού Προϋπολογισμού.

Η ισχύς της παρούσας απόφασης αρχίζει από την δημοσίευσή της στην Εφημερίδα της Κυβερνήσεως.

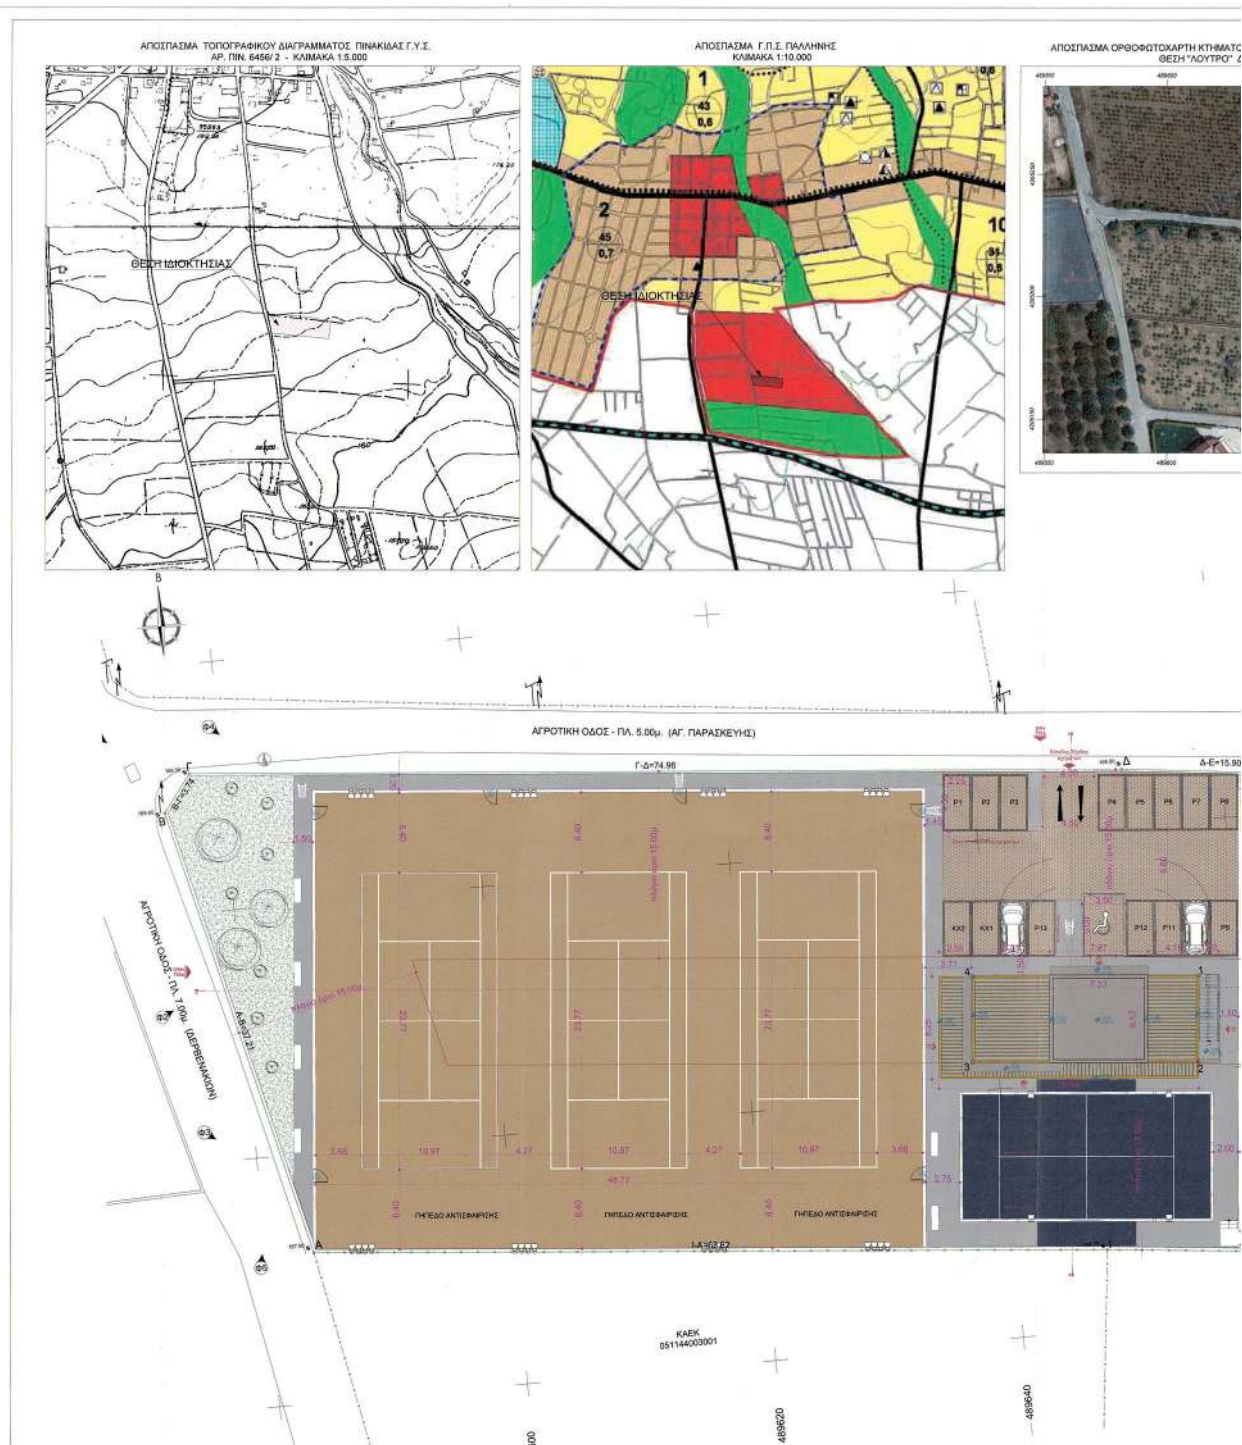

ΕΘΝΙΚΟ ΤΥΠΟΓΡΑΦΕΙΟ
Για τεχνικούς λόγους στο σχεδιάγραμμα,
από το ηλεκτρονικό αρχείο, έγινε
σμίκρυνση κατά ποσοστό **33%**


Ι ΚΤΗΜΑΤΟΛΟΓΙΟΥ Α.Ε. ΕΤΟΥΣ ΔΗΡΗΣ 2008 - ΚΛΙΜΑΚΑΣ 1:1000
 ΛΟΥΤΡΟ² ΔΗΜΟΥ ΠΑΛΛΗΝΗΣ ΑΤΤΙΚΗΣ.



α/α	Χ	Απόσταση (μ.)
A	459583,858	A-B=37,21
B	459575,138	B-C=74,96
Γ	459577,393	Γ-Δ=15,90
Δ	459562,067	Δ-Ε=34,86
Ε	459607,857	Ε-Ζ=23,23
Ζ	459701,999	Ζ-Η=11,59
Η	459700,368	Η-Θ=51,41
Θ	459568,570	Θ-Α=63,82
Ι	459647,428	
Α	459583,858	

Ευθύνων: Α Β Γ Δ Ε Ζ Η Θ Ι Α

α/α	X	Y	Απόσταση (μ.)
1	489656.711	4205207.556	1-2=6.90 2-3=18.20 3-4=6.90 4-1=18.20
2	489656.096	4205200.686	
3	489637.969	4205202.311	
4	489638.585	4205209.181	
Ευθύνων (1.2, 3.4)=125.58 ± u.			

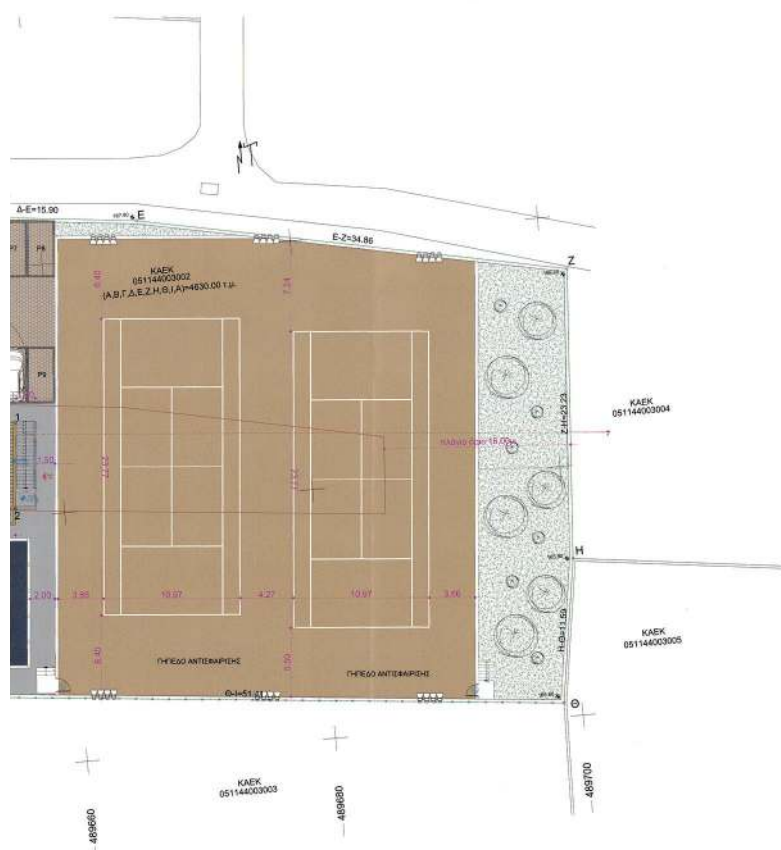

[illegible]

Η απόφαση αυτή με το συνοδούν τοπογραφικό διάγραμμα να δημοσιευθούν στην Εφημερίδα της Κυβερνήσεως.

Νέο Ψυχικό, 23 Νοεμβρίου 2022

Με εντολή Συντονιστή
Αποκεντρωμένης Διοίκησης
Η Αναπληρώτρια Προϊστάμενη
της Διεύθυνσης Περιβάλλοντος και Χωρικού Σχεδιασμού
ΚΛΕΟΝΙΚΗ ΑΡΔΙΤΣΟΓΛΟΥ



ΕΘΝΙΚΟ ΤΥΠΟΓΡΑΦΕΙΟ

Το Εθνικό Τυπογραφείο αποτελεί δημόσια υπηρεσία υπαγόμενη στην Προεδρία της Κυβέρνησης και έχει την ευθύνη τόσο για τη σύνταξη, διαχείριση, εκτύπωση και κυκλοφορία των Φύλλων της Εφημερίδας της Κυβερνήσεως (ΦΕΚ), όσο και για την κάλυψη των εκτυπωτικών - εκδοτικών αναγκών του δημοσίου και του ευρύτερου δημόσιου τομέα (ν. 3469/2006/Α' 131 και π.δ. 29/2018/Α' 58).

1. ΦΥΛΛΟ ΤΗΣ ΕΦΗΜΕΡΙΔΑΣ ΤΗΣ ΚΥΒΕΡΝΗΣΕΩΣ (ΦΕΚ)

- Τα **ΦΕΚ σε ηλεκτρονική μορφή** διατίθενται δωρεάν στο **www.et.gr**, την επίσημη ιστοσελίδα του Εθνικού Τυπογραφείου. Όσα ΦΕΚ δεν έχουν ψηφιοποιηθεί και καταχωριστεί στην ανωτέρω ιστοσελίδα, ψηφιοποιούνται και αποστέλλονται επίσης δωρεάν με την υποβολή αίτησης, για την οποία αρκεί η συμπλήρωση των αναγκαίων στοιχείων σε ειδική φόρμα στον ιστότοπο **www.et.gr**.
- Τα **ΦΕΚ σε έντυπη μορφή** διατίθενται σε μεμονωμένα φύλλα είτε απευθείας από το Τμήμα Πωλήσεων και Συνδρομητών, είτε ταχυδρομικά με την αποστολή αιτήματος παραγγελίας μέσω των ΚΕΠ, είτε με ετήσια συνδρομή μέσω του Τμήματος Πωλήσεων και Συνδρομητών. Το κόστος ενός ασπρόμαυρου ΦΕΚ από 1 έως 16 σελίδες είναι 1,00 €, αλλά για κάθε επιπλέον οκτασέλιδο (ή μέρος αυτού) προσαυξάνεται κατά 0,20 €. Το κόστος ενός έγχρωμου ΦΕΚ από 1 έως 16 σελίδες είναι 1,50 €, αλλά για κάθε επιπλέον οκτασέλιδο (ή μέρος αυτού) προσαυξάνεται κατά 0,30 €. Το τεύχος Α.Σ.Ε.Π. διατίθεται δωρεάν.

• Τρόποι αποστολής κειμένων προς δημοσίευση:

- Α. Τα κείμενα προς δημοσίευση στο ΦΕΚ, από τις υπηρεσίες και τους φορείς του δημοσίου, αποστέλλονται ηλεκτρονικά στη διεύθυνση **webmaster.et@et.gr** με χρήση προηγμένης ψηφιακής υπογραφής και χρονοσήμανσης.
- Β. Κατ' εξαίρεση, όσοι πολίτες δεν διαθέτουν προηγμένη ψηφιακή υπογραφή μπορούν είτε να αποστέλλουν ταχυδρομικά, είτε να καταθέτουν με εκπρόσωπό τους κείμενα προς δημοσίευση εκτυπωμένα σε χαρτί στο Τμήμα Παραλαβής και Καταχώρισης Δημοσιευμάτων.

- Πληροφορίες, σχετικά με την αποστολή/κατάθεση εγγράφων προς δημοσίευση, την ημερήσια κυκλοφορία των Φ.Ε.Κ., με την πώληση των τευχών και με τους ισχύοντες τιμοκαταλόγους για όλες τις υπηρεσίες μας, περιλαμβάνονται στον ιστότοπο (**www.et.gr**). Επίσης μέσω του ιστότοπου δίδονται πληροφορίες σχετικά με την πορεία δημοσίευσης των εγγράφων, με βάση τον Κωδικό Αριθμό Δημοσιεύματος (ΚΑΔ). Πρόκειται για τον αριθμό που εκδίδει το Εθνικό Τυπογραφείο για όλα τα κείμενα που πληρούν τις προϋποθέσεις δημοσίευσης.

2. ΕΚΤΥΠΩΤΙΚΕΣ - ΕΚΔΟΤΙΚΕΣ ΑΝΑΓΚΕΣ ΤΟΥ ΔΗΜΟΣΙΟΥ

Το Εθνικό Τυπογραφείο ανταποκρινόμενο σε αιτήματα υπηρεσιών και φορέων του δημοσίου αναλαμβάνει να σχεδιάσει και να εκτυπώσει έντυπα, φυλλάδια, βιβλία, αφίσες, μπλοκ, μηχανογραφικά έντυπα, φακέλους για κάθε χρήση, κ.ά.

Επίσης σχεδιάζει ψηφιακές εκδόσεις, λογότυπα και παράγει οπτικοακουστικό υλικό.

Ταχυδρομική Διεύθυνση: Καποδιστρίου 34, τ.κ. 10432, Αθήνα

ΤΗΛΕΦΩΝΙΚΟ ΚΕΝΤΡΟ: 210 5279000 - fax: 210 5279054

ΕΞΥΠΗΡΕΤΗΣΗ ΚΟΙΝΟΥ

Πωλήσεις - Συνδρομές: (Ισόγειο, τηλ. 210 5279178 - 180)

Πληροφορίες: (Ισόγειο, Γρ. 3 και τηλεφ. κέντρο 210 5279000)

Παραλαβή Δημ. Ύλης: (Ισόγειο, τηλ. 210 5279167, 210 5279139)

Ωράριο για το κοινό: Δευτέρα ως Παρασκευή: 8:00 - 13:30

Ιστότοπος: **www.et.gr**

Πληροφορίες σχετικά με την λειτουργία του ιστότοπου: **helpdesk.et@et.gr**

Αποστολή ψηφιακά υπογεγραμμένων εγγράφων προς δημοσίευση στο ΦΕΚ: **webmaster.et@et.gr**

Πληροφορίες για γενικό πρωτόκολλο και αλληλογραφία: **grammateia@et.gr**

Πείτε μας τη γνώμη σας,

για να βελτιώσουμε τις υπηρεσίες μας, συμπληρώνοντας την ειδική φόρμα στον ιστότοπό μας.

