



ΕΦΗΜΕΡΙΔΑ ΤΗΣ ΚΥΒΕΡΝΗΣΕΩΣ ΤΗΣ ΕΛΛΗΝΙΚΗΣ ΔΗΜΟΚΡΑΤΙΑΣ

29 Νοεμβρίου 2022

ΤΕΥΧΟΣ ΤΕΤΑΡΤΟ

Αρ. Φύλλου 908

ΠΕΡΙΕΧΟΜΕΝΑ

ΑΠΟΦΑΣΕΙΣ

1. Κήρυξη εκτάσεως ως αναδασωτέας, εμβαδού 17.290,36 τ.μ. στη θέση «Σκούρα», Τ.Κ. Σκούρας, Δ.Ε. Θεραπνών, Δήμου Σπάρτης, Π.Ε. Λακωνίας.
2. Τροποποίηση του εγκεκριμένου ρυμοτομικού σχεδίου στο Ο.Τ. Γ236 του οικισμού Επανομής του Δήμου Θερμαϊκού.

ΑΠΟΦΑΣΕΙΣ

Αριθμ. 148334

(1)

Κήρυξη εκτάσεως ως αναδασωτέας, εμβαδού 17.290,36 τ.μ. στη θέση «Σκούρα», Τ.Κ. Σκούρας, Δ.Ε. Θεραπνών, Δήμου Σπάρτης, Π.Ε. Λακωνίας.

Ο ΓΕΝΙΚΟΣ ΓΡΑΜΜΑΤΕΑΣ ΔΑΣΩΝ ΤΟΥ
ΥΠΟΥΡΓΕΙΟΥ ΠΕΡΙΒΑΛΛΟΝΤΟΣ ΚΑΙ ΕΝΕΡΓΕΙΑΣ

Έχοντας υπόψη:

1. Την παρ. 1 του άρθρου 24 και την παρ. 3 του άρθρου 117 του Συντάγματος της Ελλάδας.
2. Τον ν. 4727/2020 (Α' 184) και ιδίως το Κεφάλαιο ΙΑ' αυτού (Ψηφιακή Διαφάνεια - Πρόγραμμα Διαύγεια).
3. Τον ν. 4622/2019 «Επιτελικό Κράτος: οργάνωση, λειτουργία και διαφάνεια της κυβέρνησης, των κυβερνητικών οργάνων και της κεντρικής δημόσιας διοίκησης» (Α' 133).
4. Την παρ. 2 του άρθρου 2 του ν. 4824/2021 (Α' 156) με το οποίο κυρώθηκε η από 13-08- 2021 Πράξη Νομοθετικού Περιεχομένου «Έκτακτα μέτρα για την αποτελεσματική προστασία και την ταχεία αποκατάσταση του φυσικού περιβάλλοντος, την άμεση στήριξη των πληγέντων από τις πυρκαγιές Ιουλίου/Αυγούστου 2021 και συναφείς διατάξεις» (Α' 143).
5. Τα άρθρα 47 έως 55 του ν. 4915/2022 (Α' 63)
6. Το π.δ. 6/2022 «Σύσταση και μετονομασία Γενικών Γραμματειών, σύσταση Ειδικής Γραμματείας, μεταφορά υπηρεσιών και αρμοδιοτήτων» (Β' 17).
7. Την υπό στοιχεία ΥΠΕΝ/ΥΠΡΓ/11835/1139/ 08-02-2022 απόφαση του Πρωθυπουργού «Διορισμός Γενικού Γραμματέα Δασών του ΥΠΕΝ» (Υ.Ο.Δ.Δ. 76).
8. Την υπ' αρ. 70401/5167/06.07.2022 υπουργική απόφαση του ΥΠΕΝ (ΑΔΑ: Ω8ΔΡ4653Π8-7ΨΡ) Τοποθέτηση

Προϊσταμένων σε θέσεις ευθύνης επιπέδου Γενικής Διεύθυνσης στις Επιθεωρήσεις Εφαρμογής Δασικής Πολιτικής του Υπουργείου Περιβάλλοντος και Ενέργειας.

9. Το π.δ. 29/2022 «Τροποποίηση του π.δ. 132/2017 (Α' 160) «Οργανισμός Υπουργείου Περιβάλλοντος και Ενέργειας» (Α' 77).

10. Την υπό στοιχεία ΥΠΕΝ/ΔΔΥ/50878/3749/ 20-05-2022 (ΨΓΒΩ4653Π8-ΩΧ6) εγκύκλιο του ΥΠΕΝ.

11. Την υπό στοιχεία ΥΠΕΝ/ΔΔΥ/48478/3594/ 16-05-2022 κοινή υπουργική απόφαση «Καθορισμός των διοικητικών λεπτομερειών μεταφοράς των δασικών υπηρεσιών, του αντίστοιχου προσωπικού και λοιπών θεμάτων της παρ. 5 άρθρου τρίτου της από 13-08-2021 Πράξης Νομοθετικού Περιεχομένου (Α' 143), η οποία κυρώθηκε με το άρθρο 2 του ν. 4824/2021 (Α' 156)» (Β' 2415).

12. Την υπό στοιχεία ΥΠΕΝ/ΔΝΕΠ/83988/2740/ 25-08-2022 απόφαση εξουσιοδότησης υπογραφής «Με εντολή Υπουργού» του Υπουργού Περιβάλλοντος και Ενέργειας, «Με εντολή Υφυπουργού» του Υφυπουργού Περιβάλλοντος και Ενέργειας και «Με εντολή Γενικού Γραμματέα Δασών» του Γενικού Γραμματέα Δασών του Υπουργείου Περιβάλλοντος και Ενέργειας, κατά λόγο αρμοδιότητας, στον Προϊστάμενο της Γενικής Διεύθυνσης Δασών και Δασικού Περιβάλλοντος της Γενικής Γραμματείας Δασών του ΥΠΕΝ, στους Προϊσταμένους των Επιθεωρήσεων Εφαρμογής Δασικής Πολιτικής της Γενικής Γραμματείας Δασών του ΥΠΕΝ και Προϊσταμένους των Διευθύνσεων, Δασαρχείων και Τμημάτων που υπάγονται σε αυτές» (Β' 4528).

13. Τις διατάξεις των άρθρων 28 και 28Α του ν. 4325/2015 «Εκδημοκρατισμός της Διοίκησης- Καταπολέμηση Γραφειοκρατίας και Ηλεκτρονική Διακυβέρνηση, Αποκατάσταση αδικιών και άλλες διατάξεις» (Α' 47).

14. Τις παρ. 1 των άρθρων 37, 38, και παρ. 1 και 3 του άρθρου 41 του ν. 998/1979 «Περί προστασίας δασών και δασικών εν γένει εκτάσεων της Χώρας» (Α' 289), όπως αντικαταστάθηκαν από την παρ. 1 του άρθρου 35 του ν. 4280/2014 και όπως τροποποιήθηκαν και προστέθηκαν (παρ. 4 άρθρο 52 του ν. 4280/2014) με το άρθρο 32 του ν. 4342/2015 (Α' 143).

15. Το άρθρο 120 του ν. 1892/1990 «Για τον εκσυγχρονισμό και την ανάπτυξη και άλλες διατάξεις» (Α' 101).

16. Τις υπ' αρ. 160417/1180/08-07-1980 και 182447/3049/ 24-09-1980 διαταγές του Υπουργείου Γεωργίας.

17. Την υπ' αρ. 113391/14-07-2022 αναφορά του Δασαρχείου Σπάρτης με την οποία προτείνεται η κήρυξη ως αναδασωτέας της αναφερόμενης στο θέμα έκτασης.

18. Τη σύμφωνη γνώμη της Δ/σης Δασών Λακωνίας, αποφασίζουμε:

Κηρύσσουμε ως Αναδασωτέα, με σκοπό την αποκατάσταση με φυσική αναγέννηση ή τεχνητή αναδάσωση της δασικής βλάστησης που καταστράφηκε από πυρκαγιά, Δημόσια Δασικού Χαρακτήρα έκταση η οποία καλυπτόταν σε ποσοστό 60-70% από καλάμια και ελάχιστα διάσπαρτα άτομα λεύκης, ιτιάς και πλατάνου, εμβαδού 17.290,36 τ.μ. στη θέση «Σκούρα», Τ.Κ. Σκούρας, Δ.Ε. Θεραπνών, Δήμου Σπάρτης, Π.Ε. Λακωνίας όπως αυτή φαίνεται και αποτυπώνεται στο συνημμένο τοπογραφικό διάγραμμα του Δασοπόνου Παναγιώτη Βουλουμάνου, με χρονολογία 28-06-2022 και κλίμακα 1:2.000 αρμοδίως θεωρημένο από τον Δασάρχη Σπάρτης. Η έκταση υπάγεται στις διατάξεις της δασικής νομοθεσίας κατά την έννοια των παρ. 1,2 του άρθρου 3 του ν. 998/79 «Περί προστασίας δασών και δασικών εν γένει

εκτάσεων της χώρας» ανήκουσα και στην κατηγορία του εδαφίου α της παρ. 1 άρθρου 4 του ιδίου νόμου.

Η έκταση απεικονίζεται σε απόσπασμα του αναρτημένου δασικού χάρτη της Π.Ε. Λακωνίας, και περιγράφεται με στοιχεία περιμέτρου (1,2,3....18,19,1) με όρια:


Βόρεια: Με δρόμο και έκταση υπαγόμενη στις διατάξεις της δασικής νομοθεσίας.

Νότια: Με έκταση υπαγόμενη στις διατάξεις της δασικής νομοθεσίας.

Ανατολικά: Με έκταση υπαγομένη και έκταση μη υπαγομένη στις διατάξεις της δασικής νομοθεσίας.

Δυτικά: Με έκταση υπαγομένη και έκταση μη υπαγομένη στις διατάξεις της δασικής νομοθεσίας. Επιτρέπεται υποβολή κατ' αυτής αίτησης ακύρωσης στο οικείο Διοικητικό Εφετείο (άρθρο 47 ν. 3900/2010, Α' 213) μέσα σε προθεσμία (60) ημερών που αρχίζει από την επομένη της δημοσίευσης ή κοινοποίησής της (άρθρο 46 του π.δ. 18/1989, Α' 8).

Από τις διατάξεις της απόφασης αυτής δεν προκαλείται δαπάνη σε βάρος του κρατικού προϋπολογισμού.

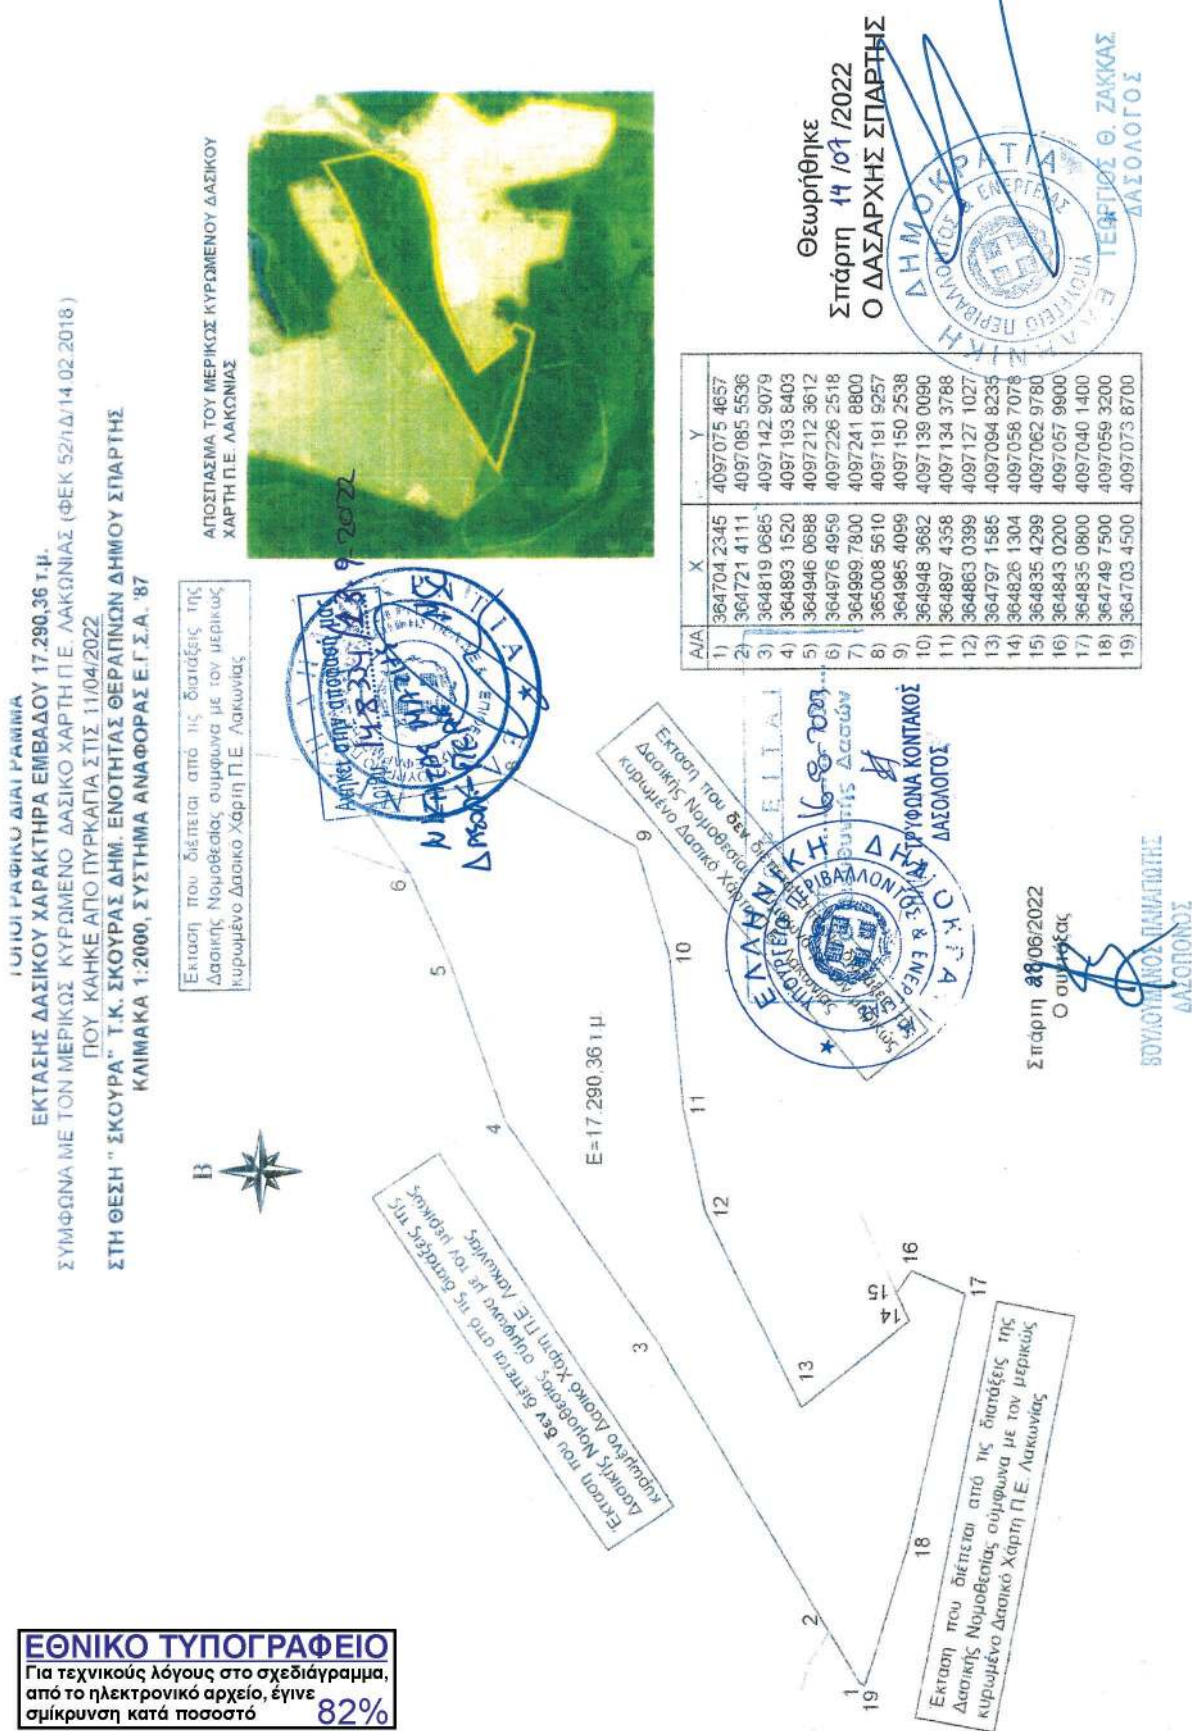

Η απόφαση αυτή να δημοσιευθεί στην Εφημερίδα της Κυβερνήσεως.

Σπάρτη, 13 Σεπτεμβρίου 2022

Με εντολή Γενικού Γραμματέα Δασών
Ο Προϊστάμενος Επιθεώρησης Εφαρμογής
Δασικής Πολιτικής Πελοποννήσου, Δυτικής
Ελλάδας και Ιονίου

ΝΙΚΗΤΑΣ ΜΑΖΗΣ

Αριθμ. 809176(2301)

(2)

Τροποποίηση του εγκεκριμένου ρυμοτομικού σχεδίου στο Ο.Τ. Γ236 του οικισμού Επανομής του Δήμου Θερμαϊκού.

Ο ΑΝΤΙΠΕΡΙΦΕΡΕΙΑΡΧΗΣ ΥΠΟΔΟΜΩΝ ΚΑΙ
ΔΙΚΤΥΩΝ ΚΕΝΤΡΙΚΗΣ ΜΑΚΕΔΟΝΙΑΣ

Έχοντας υπόψη:

1. Τα άρθρα 152, 153, 154, 159, 160 και 243 του Κώδικα Βασικής Πολεοδομικής Νομοθεσίας (Δ' 580/1999).

2. Το άρθρο 29 του ν. 2831/2000 (Α' 140), όπως αντικαταστάθηκε με το άρθρο 10 του ν. 3044/2002 «Μεταφορά Συντελεστή Δόμησης και ρυθμίσεις άλλων θεμάτων αρμοδιότητας Υπ. Πε. Χω. Δ. Ε.» (Α' 197).

3. Τα άρθρα 186, 283 και 286 του ν. 3852/2010 «Νέα Αρχιτεκτονική της Αυτοδιοίκησης και της Αποκεντρωμένης Διοίκησης - Πρόγραμμα Καλλικράτης» (Α' 87).

4. Το π.δ. 133/2010 «Οργανισμός της Περιφέρειας Κεντρικής Μακεδονίας» (Α 226) όπως τροποποιήθηκε με την υπ' αρ. 81320+77909 απόφαση του Γ. Γραμματέα Αποκεντρωμένης Διοίκησης Μακεδονίας - Θράκης «Έγκριση τροποποίησης του Οργανισμού Εσωτερικής Υπηρεσίας της Περιφέρειας Κεντρικής Μακεδονίας» (Β' 4302/2016).

5. Την υπό στοιχεία Γ.Π.Κ.Μ. οικ. 82/10-01-2017 απόφαση του Περιφερειάρχη «Τοποθέτηση Προϊσταμένων και Αναπληρωτών Προϊσταμένων Γενικών Διευθύνσεων της Περιφέρειας Κεντρικής Μακεδονίας».

6. Την υπό στοιχεία Γ.Π.Κ.Μ. οικ. 94/11-01-2017 (Ορθή επανάληψη 30-1-2017) απόφαση του Περιφερειάρχη «Ορισμός Προϊσταμένων και Αναπληρωτών Προϊσταμένων σε θέση ευθύνης της Γενικής Διεύθυνσης Προγραμματισμού και Υποδομών της Περιφέρειας Κεντρικής Μακεδονίας».

7. Την υπ' αρ. οικ. 8895(49)/11-1-2017 απόφαση του Γενικού Διευθυντή Προγραμματισμού και Υποδομών για την τοποθέτηση Υπαλλήλων των Οργανικών Μονάδων που υπάγονται στη Γενική Διεύθυνση Προγραμματισμού και Υποδομών της Π.Κ.Μ..

8. Την υπ' αρ. 7281/2019 (21.06.2019) απόφαση του Πολυμελούς Πρωτοδικείου Θεσσαλονίκης για την επικύρωση των αποτελεσμάτων των περιφερειακών εκλογών της 26ης Μαΐου 2019 και την ανάδειξη του Περιφερειάρχη και των τακτικών και αναπληρωματικών Περιφερειακών Συμβούλων της Περιφέρειας Κεντρικής Μακεδονίας για την περίοδο 01.09.2019 έως 31.12.2023.

9. Το από 31.08.2019 πρακτικό ορκωμοσίας των ανωτέρω.

10. Την υπό στοιχεία Γ.Π.Κ.Μ./οικ.61/13.01.2022 (Υ.Ο.Δ.Δ. 27 και ΑΔΑ:61777ΛΛ-ΤΗΣ) απόφαση του Περιφερειάρχη Κεντρικής Μακεδονίας περί ορισμού Αντιπεριφερειάρχων και ανάθεση τομέων ευθύνης στους Αντιπεριφερειάρχες της Περιφέρειας Κεντρικής Μακεδονίας.

11. Την υπό στοιχεία οικ.72217(1346)/31.01.2022 (Β' 458 και ΑΔΑ: 68ΙΕ7ΛΛ-ΚΟ9) απόφαση Περιφερειάρχη Κεντρικής Μακεδονίας «Μεταβίβαση αρμοδιοτήτων της Περιφέρειας Κεντρικής Μακεδονίας καθώς και παροχή εξουσιοδότησης υπογραφής εγγράφων, αποφάσεων και άλλων πράξεων «ΜΕ ΕΝΤΟΛΗ ΠΕΡΙΦΕΡΕΙΑΡΧΗ».

12. Την υπ' αρ. οικ.107833(2003)/11-02-2022 (Β' 705) απόφαση Αντιπεριφερειάρχη Υποδομών και Δικτύων της Περιφέρειας Κεντρικής Μακεδονίας «Παροχή εξουσιοδότησης υπογραφής εγγράφων, αποφάσεων και άλλων πράξεων του τομέα Υποδομών και Δικτύων της Γενικής Διεύθυνσης Προγραμματισμού και Υποδομών, "ΜΕ ΕΝΤΟΛΗ ΑΝΤΙΠΕΡΙΦΕΡΕΙΑΡΧΗ", σε Προϊσταμένους Υπηρεσιών της Γενικής Διεύθυνσης Προγραμματισμού και Υποδομών της Περιφέρειας Κεντρικής Μακεδονίας».

13. Την υπό στοιχεία ΔΠ 45282/π.ε./11.1.1979 (Δ' 122) απόφαση του Νομάρχη Θεσσαλονίκης με την οποία εγκρίθηκε το ρυμοτομικό σχέδιο του οικισμού Επανομής και η περιοχή του θέματος εντάχθηκε στο σχέδιο ως ένα ενιαίο οικοδομικό τετράγωνο, με τον χαρακτηρισμό "Χώρος Σταδίου".

14. Την υπό στοιχεία ΔΠ/ΠΜ/16471/19.1.1984 (Δ 139) απόφαση του Νομάρχη Θεσσαλονίκης με την οποία εγκρίθηκε η τροποποίηση του ρυμοτομικού σχεδίου Επανομής και το οικοδομικό τετράγωνο με χαρακτηρισμό «Χώρος Σταδίου» αριθμείται για πρώτη φορά ως ΟΤ 199.

15. Την υπ' αρ. 60583/4257/7.9.1989 απόφαση Υπουργού ΠΕ.ΧΩ.ΔΕ (Δ' 590), με την οποία εγκρίθηκε το Γενικό Πολεοδομικό Σχέδιο του οικισμού Επανομής, σύμφωνα με το οποίο, η περιοχή του ΟΤ Γ236 εντάσσεται σε αθλητικό πυρήνα τύπου Α στον τομέα δόμησης ΙΙ.

16. Το από 28/5/1998 προεδρικό διάταγμα (Δ' 578), με το οποίο εγκρίθηκε η "πολεοδομική μελέτη αναθεώρησης τμημάτων του εγκεκριμένου ρυμοτομικού σχεδίου του Δήμου Επανομής Ν. Θεσσαλονίκης" και με το οποίο το ΟΤ 199 μετονομάστηκε σε ΟΤ Γ236 με χαρακτηρισμό "αθλητικές εγκαταστάσεις" και εντάχθηκε στον τομέα δόμησης Γ ΙΙ.

17. Την υπ' αρ. 29/44318/ΠΣΚ/1232/03/26-1-2004 Απόφαση Νομάρχη Θεσσαλονίκης (Δ' 130), με την οποία ανακαθορίστηκαν τα ελάχιστα όρια εμβαδού και προσώπου των οικοπέδων για τον τομέα Γ ΙΙ, στον οποίο εντάσσεται η περιοχή του θέματος.

18. Την υπ' αρ. 9486/8-3-2010 απόφαση της Υπουργού Περιβάλλοντος Ενέργειας και Κλιματικής Αλλαγής (ΑΑΠ 101), με την οποία εγκρίθηκε η τροποποίηση του Γενικού Πολεοδομικού Σχεδίου του Δήμου Επανομής (Ν. Θεσσαλονίκης).

19. Την υπ' αρ. 171/2021 απόφαση του Δημοτικού Συμβουλίου (ΑΔΣ) του Δήμου Θερμαϊκού, με την οποία το Δημοτικό Συμβούλιο γνωμοδότησε υπέρ της τροποποίησης του εγκεκριμένου ρυμοτομικού σχεδίου στο ΟΤ Γ236.

20. Την υπ' αρ. 1115/19-1-2022 εμπρόθεσμη ένσταση του Αναμορφωτικού Συλλόγου με την επωνυμία "Αναγέννηση Επανομής".

21. Την υπό στοιχεία 24/2022 απόφαση του Δημοτικού Συμβουλίου του Δήμου Θερμαϊκού, με την οποία το Δημοτικό Συμβούλιο απορρίπτει την υπ' αρ. 1115/19-1-2022 ένσταση κατά της υπό στοιχεία 171/2021 ΑΔΣ του Δήμου Θερμαϊκού.

22. Την υπό στοιχεία 1η/Συν.10η/4.10.2022 πράξη γνωμοδότησης του Συμβουλίου Πολεοδομικών Θεμάτων και Αμφισβητήσεων Α' Περιφερειακής Ενότητας Θεσσαλονίκης (ΣΥ.ΠΟ.Θ.Α. Α') δια της οποίας το ως άνω συμβούλιο γνωμοδοτεί ομόφωνα υπέρ της τροποποίησης του ρυμοτομικού σχεδίου σύμφωνα με την από 25-5-2022 σχετική εισήγηση του Τμήματος Χωρικού Σχεδιασμού της Περιφέρειας Κεντρικής Μακεδονίας.

23. Την παρ. 4 του άρθρου 29 του ν. 2831/2000, όπως αυτή αντικαταστάθηκε με την παρ. 1 του άρθρου 3 του ν. 4315/2014, σύμφωνα με την οποία οι τροποποιήσεις ρυμοτομικών σχεδίων δεν πρέπει να επιφέρουν μείωση της συνολικής επιφάνειας κοινόχρηστων χώρων, ούτε των αναγκαίων κοινωφελών χώρων σύμφωνα με γενικά πλαίσια χρήσεων γης (ΓΠΣ, ΣΧΟΟΑΠ), επιτρέπεται όμως η μείωση αυτή όταν η τροποποίηση γίνεται λόγω άρσης αναγκαστικής απαλλοτρίωσης, η οποία: «... αα) είτε γίνεται σε συμμόρφωση αποφάσεων των αρμόδιων δικαστηρίων, με τις οποίες ακυρώνεται η άρνηση της διοίκησης να άρει την απαλλοτρίωση, ββ) είτε έχει αρθεί αυτοδικαίως μετά την παρέλευση δεκαπενταετίας από την έγκριση του ρυμοτομικού σχεδίου, με το οποίο επιβλήθηκε για πρώτη φορά η ρυμοτομική απαλλοτρίωση ή δέσμευση του ακινήτου, γγ) είτε έχει αρθεί αυτοδικαίως μετά την παρέλευση πενταετίας από την κύρωση της σχετικής πράξης εφαρμογής ή της πράξης αναλογισμού...».

24. Το γεγονός ότι η ως άνω τροποποίηση έχει σημειωκό - εντοπισμένο χαρακτήρα, δεν μειώνει τους κοινόχρηστους και κοινωφελείς χώρους και δεν εμπίπτει σε ζώνη πεντακοσίων μέτρων από την ακτή, σε παραδοσιακό οικισμό, σε τοπίο ιδιαίτερου φυσικού κάλλους, σε αρχαιολογικό χώρο, σε δάση και δασικές εκτάσεις και σε περι-

οχές προστατευόμενες βάσει διεθνών συνθηκών ή βάσει των άρθρων 18 και 19 του ν. 1650/1986 (Α' 160/1986).

25. Το άρθρο 90 του Κώδικα Νομοθεσίας για την Κυβέρνηση και τα κυβερνητικά όργανα (π.δ. 63/2005, Α' 98), το οποίο διατηρήθηκε σε ισχύ με την παρ. 22 του άρθρου 119 του ν. 4622/2019 (Α' 133), και τη διαπίστωση ότι από τις κανονιστικές διατάξεις της παρούσας δεν προκαλείται δαπάνη σε βάρος του κρατικού προϋπολογισμού ή του οικείου Ο.Τ.Α., αποφασίζουμε:

Άρθρο 1

1. Την έγκριση της όλως εντοπισμένης Τροποποίησης του Ρυμοτομικού Σχεδίου στο ΟΤ Γ236 στον Τομέα Δόμησης ΙΙΓ του οικισμού Επανομής του Δήμου Θερμαϊκού με:

α) Τη διάσπαση του ΟΤ Γ236 με τη δημιουργία του ΟΤ Γ236Β με στοιχεία Τ1,Α,Δ,Τ5,Τ6,Τ7,Τ8,Τ9,Τ1 και χαρακτηρισμό "αθλητικές εγκαταστάσεις - χώρος ποδοσφαιρικού γηπέδου" και του ΟΤ Γ236Α με στοιχεία Β,Τ2,Τ3,Τ4,Γ,Β και με χαρακτηρισμό και "αθλητικές εγκαταστάσεις - χώρος κλειστού γυμναστηρίου".

β) Τον αποχαρακτηρισμό τμήματος χώρου αθλητικών εγκαταστάσεων με στοιχεία ΑΒΓΔ και τον χαρακτηρισμό του ιδίου ως πεζοδρόμου μεταξύ των ΟΤ Γ236Α και ΟΤ Γ236Β, με πλάτος 4μ.

γ) Τον καθορισμό προκηπίου πλάτους 4μ στα ΟΤ Γ236Α και ΟΤ Γ236Β.

δ) Τον καθορισμό των παρακάτω όρων και περιορισμών δόμησης στα ΟΤ Γ236Α και ΟΤ Γ236Β:


Συντελεστής δόμησης: 0,60 Μέγιστο ποσοστό κάλυψης: 40%

Μέγιστο ύψος: 8,50μ. + 2μ. Στέγη

όπως οι ρυθμίσεις αυτές φαίνονται στο πρωτότυπο χρωματισμένο τοπογραφικό διάγραμμα σε κλίμακα 1:500 που θεωρήθηκε από τον Προϊστάμενο του Τμήματος Χωρικού Σχεδιασμού της Γενικής Δ/νσης Προγραμματισμού και Υποδομών της Περιφέρειας Κεντρικής Μακεδονίας και συνοδεύει την απόφαση αυτή.

Άρθρο 2

Η ισχύς της απόφασης αυτής αρχίζει από τη δημοσίευσή της.

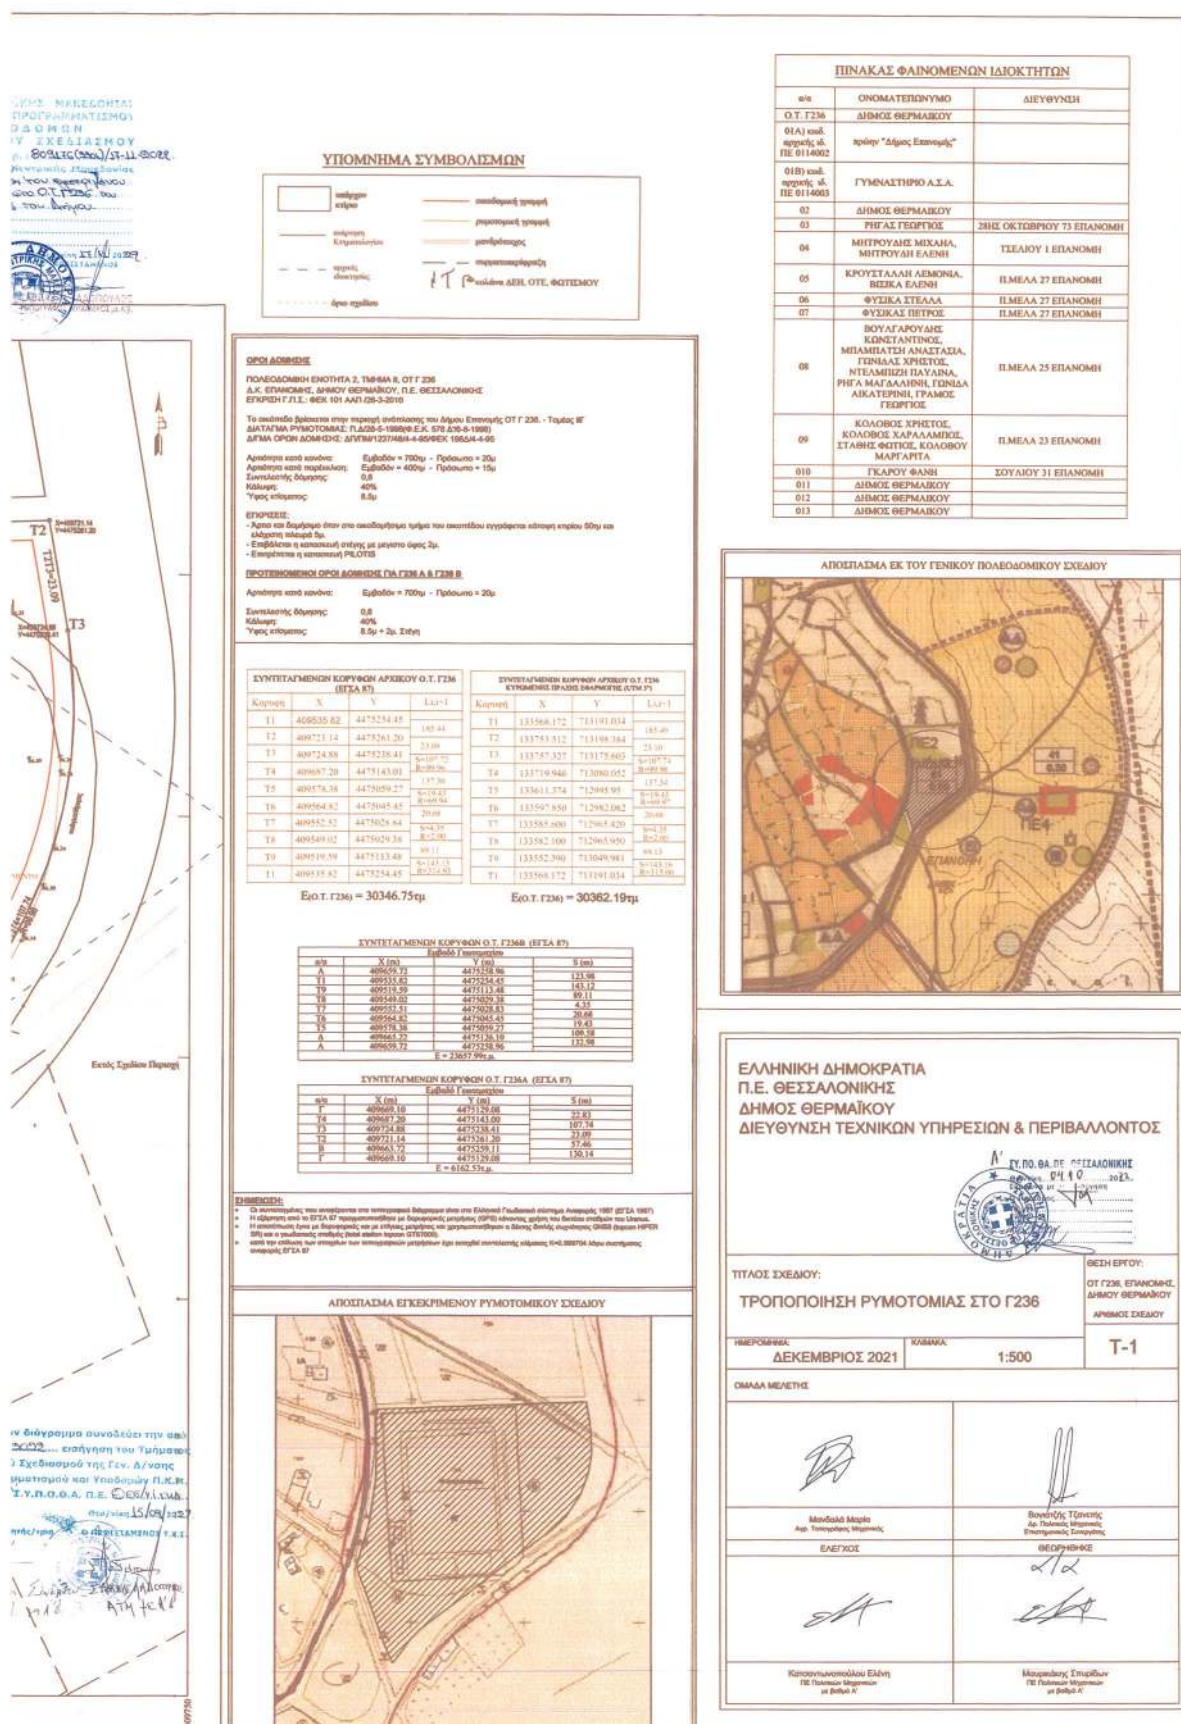

Η απόφαση αυτή να δημοσιευθεί στην Εφημερίδα της Κυβερνήσεως.

Θεσσαλονίκη, 17 Νοεμβρίου 2022.

Με εντολή Αντιπεριφερειάρχη

Ο Προϊστάμενος της Γενικής Διεύθυνσης Προγραμματισμού και Υποδομών

ΑΠΟΣΤΟΛΟΣ ΓΙΑΝΤΣΗΣ