



ΕΦΗΜΕΡΙΔΑ ΤΗΣ ΚΥΒΕΡΝΗΣΕΩΣ ΤΗΣ ΕΛΛΗΝΙΚΗΣ ΔΗΜΟΚΡΑΤΙΑΣ

12 Δεκεμβρίου 2022

ΤΕΥΧΟΣ ΤΕΤΑΡΤΟ

Αρ. Φύλλου 954

ΠΕΡΙΕΧΟΜΕΝΑ

ΑΠΟΦΑΣΕΙΣ

- 1 Κήρυξη ως αναδασωτέας έκτασης εμβαδού 224,43 τ.μ. στη θέση «Μαγκανά» Νικιάνας Τ.Κ. Αλεξάνδρου Δήμου Λευκάδας.
- 2 Επανακαθορισμός της οριογραμμής αιγιαλού (ΠΟΑ) στην περιοχή «Παλιό Λιμάνι» Σκιάθου, του Δήμου Σκιάθου, της Περιφερειακής Ενότητας Σποράδων.

ΑΠΟΦΑΣΕΙΣ

Αριθμ. 434834

(1)

Κήρυξη ως αναδασωτέας έκτασης εμβαδού 224,43 τ.μ. στη θέση «Μαγκανά» Νικιάνας Τ.Κ. Αλεξάνδρου Δήμου Λευκάδας.

Ο ΓΕΝΙΚΟΣ ΓΡΑΜΜΑΤΕΑΣ ΔΑΣΩΝ
ΤΟΥ ΥΠΟΥΡΓΕΙΟΥ ΠΕΡΙΒΑΛΛΟΝΤΟΣ
ΚΑΙ ΕΝΕΡΓΕΙΑΣ

Έχοντας υπόψη:

1. Τις διατάξεις της παρ. 1 του άρθρου 24 και την παρ. 3 του άρθρου 117 του Συντάγματος της Ελλάδας (Α' 120/1979).

2. Τις διατάξεις του ν. 998/1979 «περί προστασίας των δασών και των δασικών εν γένει εκτάσεων της Χώρας» και ειδικότερα την παρ. 1 του άρθρου 38 και του άρθρου 41 (Α' 289).

3. Τις διατάξεις της παρ. 63 του άρθρου 70 του ν. 998/1979, όπως τροποποιήθηκε με την παρ. 2 του άρθρου 12 του ν. 2040/1992 «Ρύθμιση θεμάτων αρμοδιότητας Υπουργείου Γεωργίας και νομικών προσώπων εποπτείας και άλλες διατάξεις» (Α' 70) και αντικαταστάθηκε με την παρ. 15 του άρθρου 1 του ν. 3208/2003 «Προστασία των δασικών οικοσυστημάτων, κατάρτιση δασολογίου, ρύθμιση εμπραγμάτων δικαιωμάτων επί δασών και δασικών εν γένει εκτάσεων και άλλες διατάξεις» (Α' 303).

4. Τις διατάξεις του ν. 3208/2003 «περί προστασίας των δασικών οικοσυστημάτων, κατάρτιση δασολογίου, ρύθμιση εμπραγμάτων δικαιωμάτων επί δασών και δασικών εν γένει εκτάσεων και άλλες διατάξεις».

5. Τις υπ' αρ. 160417/1180/8.7.1980 και 182447/3049/24.9.1980 εγκύκλιες διαταγές του Υπουργείου Γεωργίας.

6. Το άρθρο 26 του ν. 4061/2012 και τις υπ' αρ. 133356/3733/26.07.2013, 169536/1516/19.04.2012 και 179200/5059/20.12.2012 εγκυκλίου διαταγές του Υ.Π.Ε.Κ.Α.

7. Το υπό στοιχεία Γ39682/28.04.2015 έγγραφο του Εθνικού Τυπογραφείου για «Υποχρεωτική αποστολή εγγράφων για δημοσίευση στο Φύλλο της Εφημερίδας της Κυβέρνησης με χρήση τεχνολογιών πληροφορικής και επικοινωνιών και προηγμένης ηλεκτρονικής υπογραφής».

8. Τις διατάξεις του ν. 3861/2010 «Ενίσχυση της διαφάνειας με την υποχρεωτική ανάρτηση νόμων και πράξεων των κυβερνητικών, διοικητικών και αυτοδιοικητικών οργάνων στο διαδίκτυο «Πρόγραμμα Διαύγεια» και άλλες διατάξεις».

9. Την από 13.8.2021 Πράξη Νομοθετικού Περιεχομένου «Έκτακτα μέτρα για την αποτελεσματική προστασία και την ταχεία αποκατάσταση του φυσικού περιβάλλοντος, την άμεση στήριξη των πληγέντων από τις πυρκαγιές του Ιουλίου/Αυγούστου 2021 και συναφείς διατάξεις» (Α' 143), η οποία κυρώθηκε και έχει ισχύ νόμου από τη δημοσίευση της στην Εφημερίδα της Κυβερνήσεως, με τον ν. 4824/2021 (Α' 156).

10. Την υπό στοιχεία ΥΠΕΝ/ΔΔΥ/48478/3594/16.05.2022 κοινή υπουργική απόφαση «Καθορισμός των διοικητικών λεπτομερειών μεταφοράς των δασικών υπηρεσιών, του αντίστοιχου προσωπικού και λοιπών θεμάτων της παρ. 5 του άρθρου τρίτου της από 13.8.2021 Πράξης Νομοθετικού Περιεχομένου (Α' 143), η οποία κυρώθηκε με το άρθρο 2 του ν. 4824/2021 (Α' 156)» (Β' 2415).

11. Τα άρθρα 47 έως 55 του ν. 4915/2022 (Α' 63).

12. Το π.δ. 29/2022 "Τροποποίηση του π.δ. 132/2017 «Οργανισμός Υπουργείου Περιβάλλοντος και Ενέργειας (Υ.Π.Ε.Ν.)»" (Α' 77).

13. Την υπό στοιχεία ΥΠΕΝ/ΔΟΙΚΔ/48691/2883/16.05.2022 απόφαση του Υπηρεσιακού Γραμματέα του ΥΠΕΝ «Ορισμός των Προϊσταμένων των Επιθεωρήσεων Εφαρμογής Δασικής Πολιτικής (ΕΕΔΠ) της Γενικής Γραμματείας Δασών του Υπουργείου Περιβάλλοντος και Ενέργειας, ως δευτερεύοντες διατάκτες» (Β' 2501).

14. Την υπό στοιχεία ΥΠΕΝ/ΔΝΕΠ/83988/2740/25.8.2022 Εξουσιοδότηση υπογραφής «Με εντολή Υπουργού» του Υπουργού Περιβάλλοντος και Ενέργειας, «Με εντολή Υφυπουργού» του Υφυπουργού Περιβάλλοντος και Ενέργειας και «Με εντολή Γενικού Γραμματέα Δασών» του Γενικού Γραμματέα Δασών του Υπουργείου Περιβάλλοντος και Ενέργειας, κατά λόγο αρμοδιότητας, στον Προϊστάμενο της Γενικής Διεύθυνσης Δασών και Δασικού Περιβάλλοντος της Γενικής Γραμματείας Δασών του Υ.Π.Ε.Ν., στους Προϊστάμενους των Επιθεωρήσεων Εφαρμογής Δασικής Πολιτικής και στους Προϊστάμενους των Διευθύνσεων, Δασαρχείων και Τμημάτων που υπάγονται σε αυτές.

15. Την υπ' αρ. 7169/15.1.2021 (ΑΔΑ: ΨΚΤ8ΟΡ1Φ-ΒΝΖ) απόφαση «Ανάρτηση δασικού χάρτη στο σύνολο της Π.Ε. Λευκάδας και πρόσκληση ενδιαφερομένων για υποβολή αντιρρήσεων κατά του περιεχομένου του».

16. Την υπ' αρ. 145599/8.9.2022 πρόταση της αρμόδιας Διεύθυνσης Δασών Λευκάδας σχετικά με την κήρυξη ως αναδασωτέας της αναφερόμενης στο θέμα έκτασης, αποφασίζουμε:

Κηρύσσουμε ως αναδασωτέα την έκταση εμβαδού 224,43 τ.μ. (διακοσίων είκοσι τεσσάρων τετραγωνικών μέτρων και σαράντα τριών εκατοστών). Η έκταση αυτή που βρίσκεται στην θέση «Μαγκανά» Νικιάνας Τ.Κ. Αλεξάνδρου του Δήμου Λευκάδας, απεικονίζεται με τα στοιχεία Α,Β,Γ,...,Λ,Μ,Α στο προσαρτημένο στην

παρούσα απόφαση μας διάγραμμα το οποίο αποτελεί αναπόσπαστο μέρος αυτής και έχει όρια:

Βόρεια : Με έκταση δασικής μορφής (Δ.Δ. και ΠΔ).

Νότια : Με έκταση άλλης μορφής (Π.Α.).

Ανατολικά: Με έκταση άλλης μορφής (Α.Α.).

Δυτικά : Με έκταση δασικής μορφής (Δ.Δ. και ΠΔ.).

Σκοποί της κήρυξης της ανωτέρω έκτασης ως αναδασωτέας είναι η διατήρηση του δασικού χαρακτήρα αυτής, ο αποκλεισμός διάθεσής της για άλλη χρήση και η αποκατάσταση με φυσική αναγέννηση της καταστραφείσας από εκχέρωση δασικής βλάστησης (η υπόψη έκταση απεικονίζεται με δασική μορφή (Δ.Δ. και ΠΔ) στον αναρτημένο δασικό χάρτη και είναι δάσος αείφυλλων πλατύφυλλων).

Κάθε θιγόμενος από την απόφαση αυτή, μπορεί να ασκήσει αίτηση ακύρωσης ενώπιον του οικείου τριμελούς Διοικητικού Εφετείου εντός εξήντα ημερών από της δημοσιεύσεως ή κοινοποιήσεως της.

Επίσης, κατά της παρούσας απόφασης επιτρέπεται υποβολή αίτησης ανάκλησης ή τροποποίησης προς τον Γενικό Γραμματέα Δασών από οποιονδήποτε έχει έννομο συμφέρον, σύμφωνα με τις διατάξεις της παρ. 3 του άρθρου 35 του ν. 4280/2014, της παρ. 4 του άρθρου 44 του ν. 998/1979 και όπως αυτή ερμηνεύεται στη σκέψη 8 της υπ' αρ. 5390/2012 απόφασης του Σ.τ.Ε.

Από την παρούσα απόφαση δεν προκύπτει δαπάνη για τον κρατικό προϋπολογισμό.

ΕΛΛΗΝΙΚΗ ΔΗΜΟΚΡΑΤΙΑ
ΥΠΟΥΡΓΕΙΟ ΠΕΡΙΒΑΛΛΟΝΤΟΣ ΚΑΙ ΕΝΕΡΓΕΙΑΣ
ΕΠΙΘΕΩΡΗΣΗ ΕΦΑΡΜΟΓΗΣ ΔΑΣΙΚΗΣ ΠΟΛΙΤΙΚΗΣ
ΠΕΛΟΠΟΝΝΗΣΟΥ, ΔΥΤΙΚΗΣ ΕΛΛΑΔΑΣ ΚΑΙ ΙΟΝΙΟΥ
ΔΙΕΥΘΥΝΣΗ ΔΑΣΩΝ Π.Ε. ΛΕΥΚΑΔΑΣ

Αθήνα στην αριθ. 434834/25-11-2022 απόφαση

ΤΟΠΟΓΡΑΦΙΚΟ ΔΙΑΓΡΑΜΜΑ

Έκτασης που καταστράφηκε παράνομα 224,43 τ.μ.
θέση «Μαγκανά» Τ.Κ. Αλεξάνδρου Δήμου Λευκάδας

ΚΛΙΜΑΚΑ 1:500

ΑΘΑΝΑΣΙΟΣ ΚΟΝΤΟΓΕΩΡΓΙΣ
25.11.2022 11:39

ΑΠΟΣΠΑΣΜΑ ΔΑΣΙΚΟΥ ΧΑΡΤΗ

Συντεταγμένες ΕΓ ΣΑ87

A	215606.84,4292630.89
B	215615.18,4292643.40
Γ	215625.12,4292638.99
Δ	215633.09,4292636.04
E	215647.81,4292639.85
Z	215647.44,4292636.87
H	215642.47,4292632.48
Θ	215643.97,4292631.56
I	215613.50,4292635.17
K	215611.75,4292627.51
Λ	215609.02,4292628.50
M	215609.20,4292629.42

Α

Δ.Δ.

10,87

Γ

Π.Δ.

8,5

Δ

15,21

E

Δ.Δ.

15,94

Π.Δ.

15,04

B

Δ.Δ.

15,04

Π.Δ.

15,04

A

2,78

M

2,9

K

0,94

Λ

2,9

I

9,8

Α.Α.

30,68

H

93,9


Θ

1,78

Z

ΕΘΝΙΚΟ ΤΥΠΟΓΡΑΦΕΙΟ

Για τεχνικούς λόγους στο σχεδιάγραμμα,
από το ηλεκτρονικό αρχείο, έγινε
σμίκρυνση κατά ποσοστό 82%

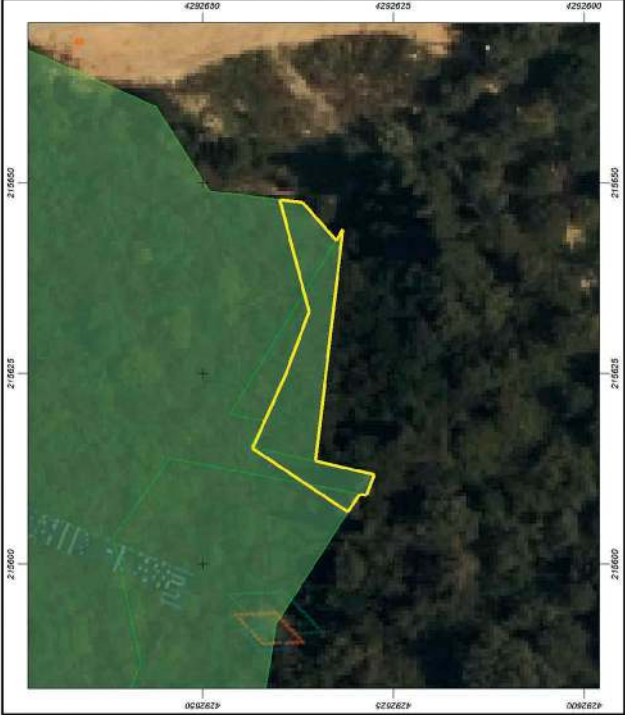

ΘΕΩΡΗΘΗΚΕ

Πάτρα 25-11-2022

Με εντολή του Γενικού Γραμματέα Δασών

Ο Επιθεωρητής Εφαρμογής Δασικής Πολιτικής

Λευκάδα 12-9-2022

Ο Αναπληρωτής Διευθυντής Δασών

Λευκάδα 12-9-2022

Ο Συντάκτης

Νικήτας Μάζης
Δασολόγος – Περιβαλλοντολόγος MSc

Ε. Σκάρπος
Δασολόγος

Α. Κοντογεώργης
Δασπόνος

Η απόφαση αυτή να δημοσιευθεί στην Εφημερίδα της Κυβερνήσεως.

Πάτρα, 25 Νοεμβρίου 2022

Με εντολή Γενικού Γραμματέα Δασών
Ο Προϊστάμενος της Επιθεώρησης Εφαρμογής
Δασικής Πολιτικής Πελοποννήσου, Δυτικής
Ελλάδας και Ιονίου

ΝΙΚΗΤΑΣ ΜΑΖΗΣ

Αριθμ. 147608

(2)

Επανακαθορισμός της οριογραμμής αιγιαλού (ΠΟΑ) στην περιοχή «Παλιό Λιμάνι» Σκιάθου, του Δήμου Σκιάθου, της Περιφερειακής Ενότητας Σποράδων.

Ο ΣΥΝΤΟΝΙΣΤΗΣ ΑΠΟΚΕΝΤΡΩΜΕΝΗΣ
ΔΙΟΙΚΗΣΗΣ ΘΕΣΣΑΛΙΑΣ - ΣΤΕΡΕΑΣ ΕΛΛΑΔΑΣ

Έχοντας υπόψη

1) Τις διατάξεις του ν. 3852/2010 περί «νέας αρχιτεκτονικής της Αυτοδιοίκησης και της Αποκεντρωμένης Διοίκησης - Πρόγραμμα Καλλικράτης» (Α' 87) και ιδίως τις διατάξεις της παρ. 1 και 2 του άρθρου 6, τις διατάξεις της παρ. 1 του άρθρου 280 και τις διατάξεις της παρ. 4 του άρθρου 283.

2) Τις διατάξεις των άρθρων 28 και 28 α του ν. 4325/2015 «Εκδημοκρατισμός της διοίκησης καταπολέμηση γραφειοκρατίας και ηλεκτρονική διακυβέρνηση. Αποκατάσταση αδικιών και άλλες διατάξεις», (Α' 47) όπως το τελευταίο συμπληρώθηκε με τις διατάξεις του άρθρου 24 του ν. 4368/2016 «Μέτρα για την επιτάχυνση του κυβερνητικού έργου και άλλες διατάξεις» (Α' 21).

3) Τις διατάξεις του ν. 2971/2001 «περί αιγιαλού και παραλίας και άλλες διατάξεις» (Α' 285).

4) Τις διατάξεις του ν. 3200/1955 «περί διοικητικής αποκεντρώσεως», όπως αυτές τροποποιήθηκαν και ισχύουν σήμερα με τα ν.δ. 532/1970, β.δ. 704/1970, β.δ. 705/1970, β.δ. 192/1972, π.δ. 71/1984, π.δ. 347/1986, ν. 2026/1992 και π.δ. 97/1993.

5) Την υπό στοιχεία 1063649/790/Α0006/3.8.2004 απόφαση του Υπουργού Οικονομίας και Οικονομικών «Περί καταγραφής και διοικητικής κωδικοποίησης των αρμοδιοτήτων σε θέματα υπηρεσιών υπουργείου Οικονομίας και Οικονομικών που περιέρχονται στους Γενικούς Γραμματείς Περιφερειών κατά τις διατάξεις της παρ. 21 του άρθρου 46 του ν. 3220/2004».

6) Τις διατάξεις των διατηρούμενων άρθρων του π.δ. 284/1988 «Οργανισμός Υπουργείου Οικονομικών».

7) Τις διατάξεις του π.δ. 142/2017 «Οργανισμός Υπουργείου Οικονομικών».

8) Τις διατάξεις της παρ. 21 του άρθρου 46 του ν. 3220/2004 «Μέτρα αναπτυξιακής και κοινωνικής πολιτικής - αντικειμενοποίηση του φορολογικού ελέγχου και άλλες διατάξεις» (Α' 15) δυνάμει των οποίων από 10.04.2004, αρμοδιότητες του Υπουργού Οικονομίας και Οικονομικών, οι οποίες ανήκαν ή είχαν μεταβιβαστεί στους Νομάρχες μέχρι την έναρξη λειτουργίας των Νο-

μαρχιακών Αυτοδιοικήσεων και αφορούν θέματα του Υπουργείου Οικονομίας και Οικονομικών, που εξαιρέθηκαν από την κατάργηση με τις διατάξεις της παρ. 2 του άρθρου 39 του ν. 2218/1994, περιέρχονται στους Γενικούς Γραμματείς Περιφερειών.

9) Το υπό στοιχεία Δ6Α 1022671 ΕΞ 2011/10.02.2011 έγγραφο του Υπουργείου Οικονομικών, σύμφωνα με το οποίο οι αρμοδιότητες του Υπουργού Οικονομικών, που περιήλθαν στους Γενικούς Γραμματείς των Περιφερειών (του ν. 2503/1997, Α' 107), σύμφωνα με τις διατάξεις της παρ. 21 του άρθρου 46 του ν. 3220/2004 (Α' 15) και καταγράφονται στην υπό στοιχεία 1063649/790/Α0006/03.08.2004 απόφαση του Υπουργού Οικονομίας και Οικονομικών, ασκούνται από 01.01.2011, από τους Γενικούς Γραμματείς των Αποκεντρωμένων Διοικήσεων, σύμφωνα με τις διατάξεις του άρθρου 280 του ν. 3852/2010 (Α' 87).

10) Τις διατάξεις του ν. 3469/2006 «Εθνικό Τυπογραφείο, Εφημερίς της Κυβερνήσεως και λοιπές διατάξεις», όπως τροποποιήθηκαν και ισχύουν.

11) Τις διατάξεις του ν. 4727/2020 «Ψηφιακή Διακυβέρνηση (Ενσωμάτωση στην Ελληνική νομοθεσία της οδηγίας Ε.Ε 2019/1024, Ηλεκτρονικές Επικοινωνίες (Ενσωμάτωση στο Ελληνικό Δίκαιο της οδηγίας Ε.Ε 2018/1972) και άλλες διατάξεις» (Α' 184).

12) Τις διατάξεις του π.δ. 138/2010 «Οργανισμός Αποκεντρωμένης Διοίκησης Θεσσαλίας-Στερεάς Ελλάδας» (Α' 231).

13) Τις διατάξεις των άρθρων 63 έως 66 του ν. 4954/2022 «Συμπληρωματικά μέτρα για την εφαρμογή του Κανονισμού (ΕΕ) 2019/788 του Ευρωπαϊκού Κοινοβουλίου και του Συμβουλίου σχετικά με την Ευρωπαϊκή Πρωτοβουλία Πολιτών και του Εκτελεστικού Κανονισμού (ΕΕ) 2019/1799 της Επιτροπής για τη θέσπιση τεχνικών προδιαγραφών για τα επιμέρους επιγραμμικά συστήματα συγκέντρωσης - Διατάξεις σχετικές με την εκλογική διαδικασία και τον έλεγχο εσόδων και δαπανών κομμάτων, συνασπισμών και υποψηφίων βουλευτών και αιρετών - Λοιπές επείγουσες διατάξεις» (Α' 136).

14) Την υπό στοιχεία 92801/31.12.2020 απόφαση του Υφυπουργού Εσωτερικών «Αυτοδίκαιη απαλλαγή του Νικολάου Ντίτορα του Ευαγγέλου από τα καθήκοντα του Συντονιστή της Αποκεντρωμένης Διοίκησης Θεσσαλίας-Στερεάς Ελλάδας και ορισμός ασκούντος καθήκοντα Συντονιστή Αποκεντρωμένης Διοίκησης Θεσσαλίας-Στερεάς Ελλάδας» (Υ.Ο.Δ.Δ. 1094).

15) Την υπό στοιχεία 48822/16.06.2022 αίτηση των Μπόλλα Απόστολου και Μπόλλα Σάββα, προς την Κτηματική Υπηρεσία Μαγνησίας.

16) Την υπό στοιχεία 13943/132052/30.08.2018 απόφαση του Συντονιστή της Αποκεντρωμένης Διοίκησης Θεσσαλίας-Στερεάς Ελλάδας (Δ' 382), όπως αυτή διορθώθηκε (Δ' 507).

17) Την υπό στοιχεία ΕΠΑ 253/06.08.1987 απόφαση του Νομάρχη Μαγνησίας (Δ' 811) Αναθεώρησης του εγκεκριμένου ρυμοτομικού σχεδίου πόλης Σκιάθου Ν. Μαγνησίας.

18) Την υπό στοιχεία ΤΠ 795/21.06.1995 απόφαση του Νομάρχη Μαγνησίας (Δ' 540) τροποποίησης του εγκεκριμένου ρυμοτομικού σχεδίου Σκιάθου Ν. Μαγνησίας στον τομέα «Α» όπου βρίσκεται και η υπό εξέταση περιοχή.

19) Την από 30.09.2022 έκθεση της κατά το άρθρο 3 του ν. 2971/19.12.2001 «περί αιγιαλού και παραλίας» (Α' 285) αρμόδιας Επιτροπής καθορισμού αιγιαλού και παραλίας για τον επανακαθορισμό τμήματος της οριογραμμής αιγιαλού (ΠΟΑ) στη θέση «Παλιό Λιμάνι» Σκιάθου, του Δήμου Σκιάθου, της Περιφερειακής Ενότητας Σποράδων.

20) Το από μηνός Ιουνίου 2022 τοπογραφικό διάγραμμα κλίμακας 1:200, αποτελούμενο από μία (1) πινακίδα, που συντάχθηκε από την Μαργαρίτα Στάμου, Τοπογράφο Μηχανικό της Κτηματικής Υπηρεσίας Μαγνησίας και θεωρήθηκε από την Προϊσταμένη της Κτηματικής Υπηρεσίας Μαγνησίας, Μαρία Τραχανατζή στις 30.09.2022 και συνοδεύει την Έκθεση της προαναφερόμενης Επιτροπής.

21) Το υπό στοιχεία 95062 ΕΞΕ 2022/07.11.2022 έγγραφο της Κτηματικής Υπηρεσίας Μαγνησίας, με τα οποία ζητείται η έκδοση της απόφασης, αποφασίζουμε:

Α. Επικυρώνουμε την από 30.09.2022 έκθεση της κατά το άρθρο 3 του ν. 2971/19.12.2001 αρμόδιας Επιτροπής καθορισμού ορίων αιγιαλού και παραλίας, για τον επανακαθορισμό τμήματος της οριογραμμής αιγιαλού (ΠΟΑ), στη θέση «Παλιό Λιμάνι» Σκιάθου, του Δήμου Σκιάθου, της Περιφερειακής Ενότητας Σποράδων, καθώς και το από μηνός Ιουνίου 2022 τοπογραφικό διάγραμμα, κλίμακας 1:200 αποτελούμενο από μία (1) πινακίδα, που συντάχθηκε από την Μαργαρίτα Στάμου, υπάλληλο της Κτηματικής Υπηρεσίας Μαγνησίας, θεωρήθηκε από την Προϊσταμένη της Κτηματικής Υπηρεσίας Μαγνησίας, Μαρία Τραχανατζή στις 30.09.2022 και συνοδεύει την Έκθεση της προαναφερόμενης Επιτροπής.

Β. Στο παραπάνω διάγραμμα η αρμόδια επιτροπή:

Επανακαθορίζει τμήμα της οριογραμμής αιγιαλού (ΠΟΑ) που οριστικοποιήθηκε με την υπ' αρ. 13943/132052/30.08.2018 απόφαση του Συντονιστή της Αποκεντρωμένης Διοίκησης Θεσσαλίας-Στερεάς Ελλάδας (Δ' 382), όπως αυτή διορθώθηκε (Δ' 507), με κόκκινη συνεχή πολυγωνική γραμμή Α1. Α2. Α3. Α4 [όπου η Α1 ταυτίζεται με την τελευταία κορυφή της ισχύουσας οριογραμμής αιγιαλού (ΠΟΑ) πριν τον επιχειρούμενο επανακαθορισμό, η Α2 ταυτίζεται με την κορυφή 11 της οικοδομικής γραμμής, η Α3 αποτελεί τομή του διανύσματος της καταργούμενης οριογραμμής αιγιαλού και της οικοδομικής γραμμής (1.11) και η Α4 ταυτίζεται με την πρώτη κορυφή της ισχύουσας οριογραμμής αιγιαλού (ΠΟΑ) μετά τον επιχειρούμενο επανακαθορισμό], της οποίας οι κορυφές ορίζονται με καρτεσιανές συντεταγμένες του Ελληνικού Γεωδαιτικού Συστήματος Αναφοράς (Ε.Γ.Σ.Α' 87).

Η παρούσα απόφαση επανακαθορισμού τμήματος της οριογραμμής αιγιαλού Π.Ο.Α, με τα συνοδευτικά αυτής, θα δημοσιοποιηθεί στην ιστοσελίδα του Υπουργείου Οικονομικών, σύμφωνα με τα άρθρα 4 παρ. 3 και 7α του ν. 2971/2001, όπως αυτός τροποποιήθηκε και ισχύει και συγκεκριμένα στη διεύθυνση: <https://www1.gsis.gr/gsprr/dhpre/publicgis/faces/homeShore>.

Η ισχύς της παρούσας αρχίζει με τη δημοσίευσή της στο Φύλλο Εφημερίδας της Κυβερνήσεως.

ΕΚΘΕΣΗ ΕΠΙΤΡΟΠΗΣ ΕΠΑΝΑΚΑΘΟΡΙΣΜΟΥ ΟΡΙΟΓΡΑΜΜΩΝ ΑΙΓΙΑΛΟΥ,

σύμφωνα με τα άρθρα 3, 4 του ν. 2971/2001 και το άρθρο 7α το οποίο προστέθηκε με την παρ. 4 του άρθρου 11 του ν. 4281/2014 στη θέση «ΠΑΛΙΟ ΛΙΜΑΝΙ» του Δήμου Σκιάθου, της ΠΕ Μαγνησίας και Σποράδων.

Στο Βόλο σήμερα, 30 Σεπτεμβρίου 2022 ημέρα Παρασκευή η επιτροπή καθορισμού ορίων αιγιαλού-παραλίας-παλαιού αιγιαλού, η σύνθεση της οποίας καθορίστηκε βάσει των διατάξεων του άρθρου 3 του ν. 2971/2001 περί αιγιαλού-παραλίας και άλλες διατάξεις" και συγκροτήθηκε με την υπ' αρ.120227/29.07.2022 (ΑΔΑ: ΨΡΚΗ-ΟΡ10-Ρ1Γ) απόφαση του Συντονιστή Αποκεντρωμένης Διοίκησης Θεσσαλίας-Στερεάς Ελλάδας, αποτελούμενη από τους:

1. ΤΡΑΧΑΝΑΤΖΗ ΜΑΡΙΑ, προϊσταμένη της Κτηματικής Υπηρεσίας Μαγνησίας, ως πρόεδρος.
2. ΣΤΑΜΟΥ ΜΑΡΓΑΡΙΤΑ, τοπογράφος μηχανικός της Κτηματικής Υπηρεσίας ως μέλος.
3. ΣΑΧΟΥ ΑΙΚΑΤΕΡΙΝΗ, προϊσταμένη της Υπηρεσίας Δόμησης Δήμου Σκιάθου ως μέλος,
4. ΚΑΤΣΑΜΠΑ ΝΙΚΟΛΑΟ, Λιμενάρχη Σκιάθου, ως μέλος.
5. ΠΑΠΑΔΗΜΗΤΡΙΟΥ ΚΩΝΣΤΑΝΤΙΝΟ-Προϊστάμενο Δ/νσης Περιβάλλοντος και Χωρικού Σχεδιασμού Θεσσαλίας της Α.Δ.Ο.Σ.Τ.Ε., ως μέλος.

Συνήλθε, κατόπιν της υπό στοιχεία ΟΕ 83012 ΕΞΕ 2022/29.09.2022 πρόσκληση της Προέδρου για να γνωμοδοτήσει επί της υπόθεσης επανακαθορισμού οριογραμμής αιγιαλού στη θέση «ΠΑΛΙΟ ΛΙΜΑΝΙ» του Δήμου Σκιάθου.

Η επιτροπή αφού έλαβε υπόψη της:

1. Τις διατάξεις του ν. 2971/2001 «περί αιγιαλού-παραλίας» (Α' 285), της υπό στοιχεία 1089532πε/8205πε/Β0.010/20.4.2005 κοινής υπουργικής απόφασης Υπουργών Οικονομίας και Οικονομικών και ΠΕΧΩΔΕ «περί στοιχείων καθορισμού αιγιαλού και παραλίας».

2. Τις διατάξεις των άρθρων 23 και 24 του ν. 4607/2019 (Α' 65), με τα οποία τροποποιήθηκαν τα άρθρα 1 και 2 του ν. 2971/2001 αντίστοιχα.

3. Τις διατάξεις του άρθρου 11 του ν. 4281/2014 (Α' 160/2014) με το οποίο αντικαταστάθηκαν τα άρθρα 4 και 6 του ν. 2971/2001 (άρθρο 11 - παρ. 1 και παρ. 2), τροποποιήθηκε το άρθρο 7 του ν. 2971/2001 (άρθρο 11 - παρ. 3) και προστέθηκε το άρθρο 7α (άρθρο 11 - παρ. 4).

4. Την από 14.02.2022 αίτηση του ΜΙΧΑΛΗ ΜΑΟΗΝΟΥ προς την Κτηματική Υπηρεσία Μαγνησίας, συνοδευόμενη από τοπογραφικό διάγραμμα του Σάββα Μπόλλα, πολιτικού μηχανικού σε κλίμακα 1:500 με ημερομηνία αποτύπωσης Αύγουστος 2021.

5. Την από 16.06.2022 αίτηση των Αποστόλου Μπόλλα και Σάββα Μπόλλα προς την Κτηματική Υπηρεσία Μαγνησίας, συνοδευόμενη από το από Αυγούστου 2021 τοπογραφικό διάγραμμα του Σάββα Μπόλλα, πολιτικού μηχανικού, θεωρημένο στις 06.06.2022 ως προς τις οικοδομικές γραμμές του σχεδίου πόλης Σκιάθου στην αιτούμενη περιοχή.

6. Την υπ' αρ. 13943/132052/30.8.2018 απόφαση του Συντονιστή της Αποκεντρωμένης Διοίκησης Θεσσαλίας-Στερεάς Ελλάδας «Οριστικοποίηση προκα-

ταρκτικής γραμμής αιγιαλού (ΠΟΑ) στην Π.Ε. Μαγνησίας» (Δ' 382) όπως αυτή διορθώθηκε από το εσφαλμένο «Π.Ε. Μαγνησίας» στο ορθό «Π.Ε. Μαγνησίας και Σποράδων» (Δ' 507).

7. Την υπό στοιχεία ΕΠΑ 253/06.08.1987 απόφαση του Νομάρχη Μαγνησίας (Δ' 811) αναθεώρησης του εγκεκριμένου ρυμοτομικού σχεδίου πόλης Σκιάθου Ν. Μαγνησίας.

8. Την υπό στοιχεία ΤΠ 795/21.06.1995 απόφαση του Νομάρχη Μαγνησίας (Δ' 540) τροποποίησης του εγκεκριμένου ρυμοτομικού σχεδίου Σκιάθου Ν. Μαγνησίας στον τομέα "Α" όπου βρίσκεται και η υπό εξέταση περιοχή.

9. Το γεγονός ότι εμφίλωρησε σφάλμα στον καθορισμό της οριογραμμής αιγιαλού (ΠΟΑ) όπως αυτή οριστικοποιήθηκε με την απόφαση της παρ. 6 στην υπό εξέταση περιοχή, όπως προκύπτει και από το τοπογραφικό διάγραμμα που συνοδεύει την αίτηση της παρ. 5., στο οποίο απεικονίζεται η οριογραμμή του αιγιαλού (25.26) εσώτερα της οικοδομικής γραμμής (11.1), με αποτέλεσμα να τέμνει το κτίσμα 2/Κ το οποίο βρίσκεται εξ ολοκλήρου εντός του σχεδίου πόλης Σκιάθου.

10. Την από 29.06.2022 εισηγητική έκθεση των μηχανικών της Κτηματικής Υπηρεσίας Μαγνησίας Βασιλικής Χατζηπλή και Μαργαρίτας Στάμου, με το διάγραμμα που τη συνοδεύει (μία πινακίδα).

11. Το από μηνός Ιουνίου 2022 διάγραμμα επανακαθορισμού οριογραμμής αιγιαλού, της Τοπογράφου Μη-

χανικού της Κτηματικής Υπηρεσίας Μαργαρίτας Στάμου, σε κλίμακα 1:500, αποτελούμενο από μία πινακίδα που θεωρήθηκε από την Προϊσταμένη της Κτηματικής Υπηρεσίας Μαγνησίας Μαρία Τραχανατζή, στις 30.09.2022, αποφασίζουμε:

Επανακαθορίζουμε τμήμα της οριογραμμής αιγιαλού (ΠΟΑ), που οριστικοποιήθηκε με την απόφαση της παραγράφου 6 της παρούσας, με κόκκινη συνεχή γραμμή Α1. Α2. Α3. Α4 (όπου η Α1 ταυτίζεται με την τελευταία κορυφή της ισχύουσας οριογραμμής αιγιαλού (ΠΟΑ) πριν τον επιχειρούμενο επανακαθορισμό, η Α2 ταυτίζεται με την κορυφή 11 της οικοδομικής γραμμής, η Α3 αποτελεί τομή του διανύσματος της καταργούμενης οριογραμμής αιγιαλού και της οικοδομικής γραμμής (1.11) και η Α4 ταυτίζεται με την πρώτη κορυφή της ισχύουσας οριογραμμής αιγιαλού (ΠΟΑ) μετά τον επιχειρούμενο επανακαθορισμό) της οποίας οι κορυφές ορίζονται με καρτεσιανές συντεταγμένες του Ελληνικού Γεωδαιτικού Συστήματος Αναφοράς (ΕΓ.Σ.Α. 87).

Η Επιτροπή

Η Πρόεδρος

MARIA TPACHANATZH


Τα Μέλη

MARΓAPITA CTAMOU

AIKATEPINH CAXOU

NIKOLAOC KATCAMPAC

KΩNCTANTINOC ΠΑΠΑΔΗΜΗΤΡΙΟΥ

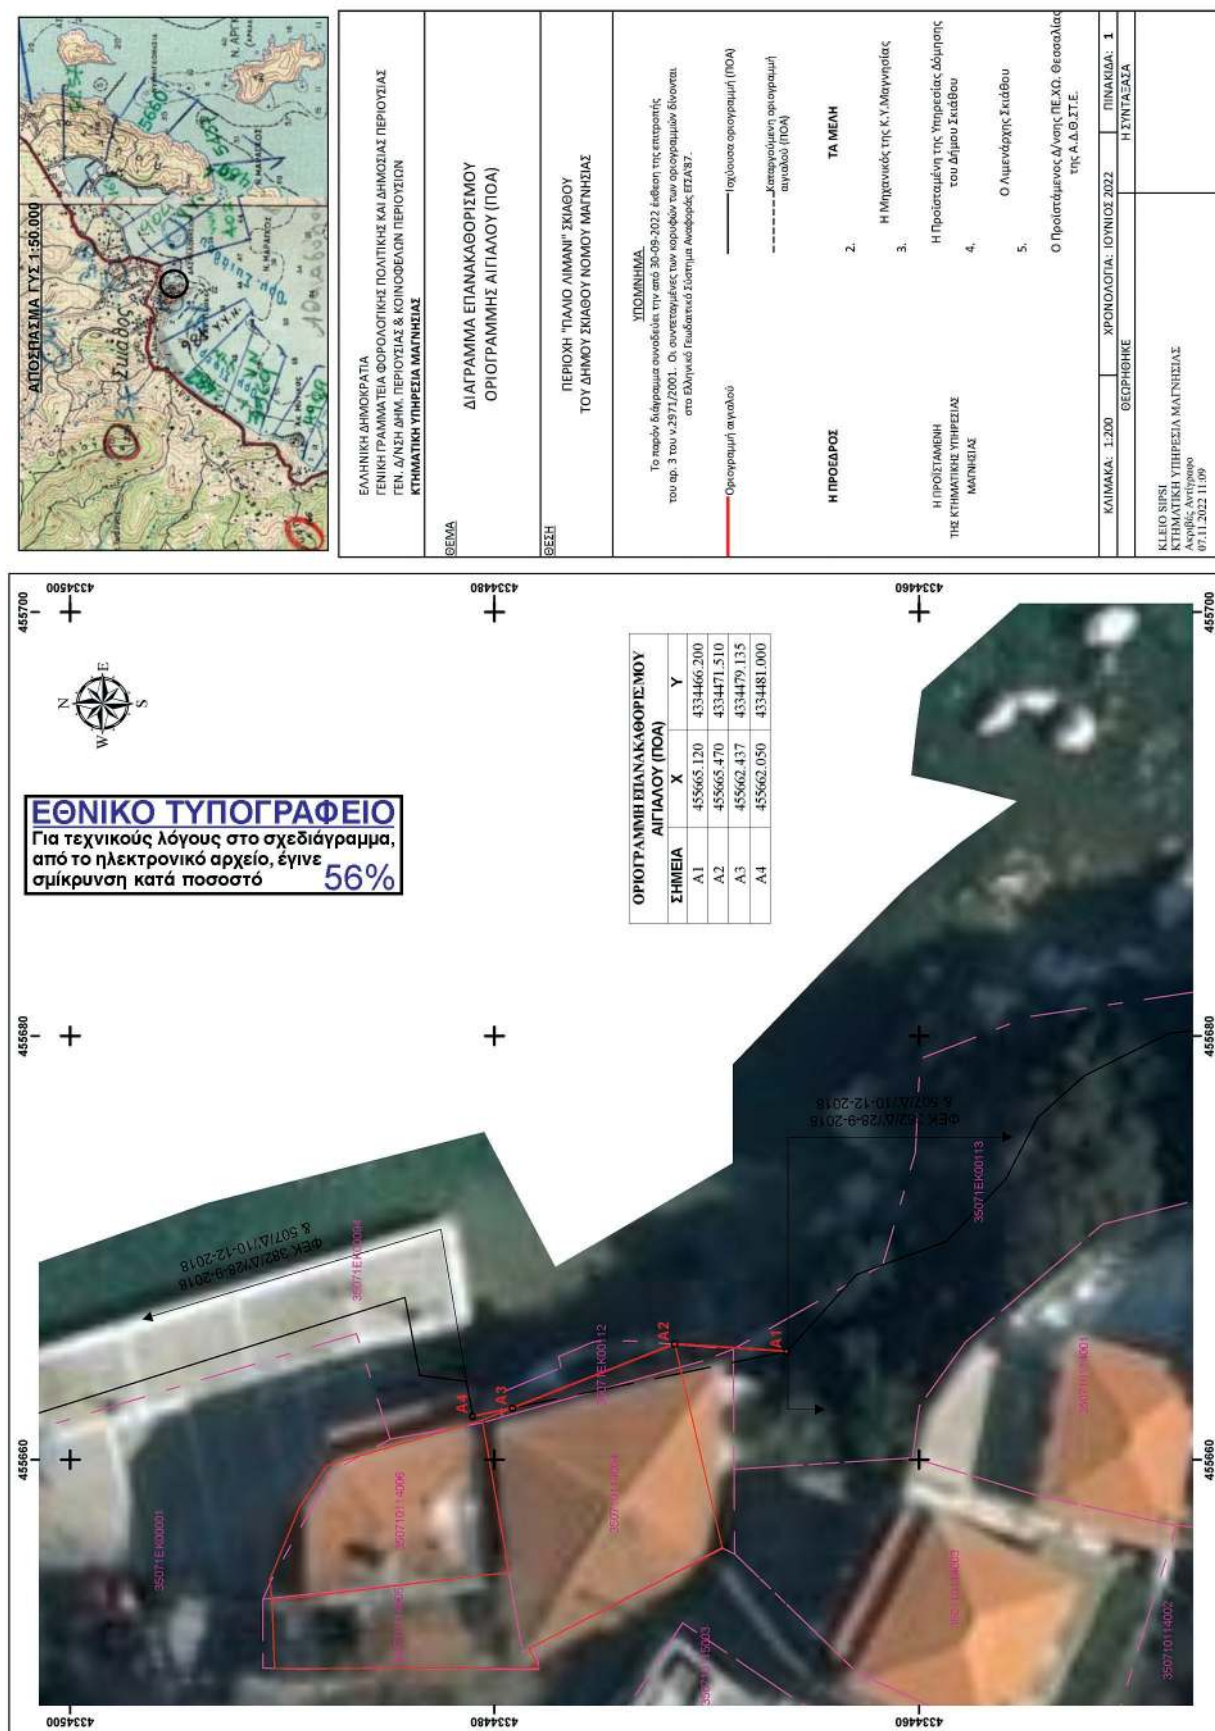

Η απόφαση αυτή με την έκθεση της Επιτροπής και το διάγραμμα, να δημοσιευθούν στην Εφημερίδα της Κυβερνήσεως.

Λάρισα, 22 Νοεμβρίου 2022

Ο Συντονιστής Αποκεντρωμένης Διοίκησης

ΚΩΝΣΤΑΝΤΙΝΟΣ ΠΑΠΠΑΣ