



ΕΦΗΜΕΡΙΔΑ ΤΗΣ ΚΥΒΕΡΝΗΣΕΩΣ ΤΗΣ ΕΛΛΗΝΙΚΗΣ ΔΗΜΟΚΡΑΤΙΑΣ

31 Δεκεμβρίου 2022

ΤΕΥΧΟΣ ΤΕΤΑΡΤΟ

Αρ. Φύλλου 1030

ΠΕΡΙΕΧΟΜΕΝΑ

ΑΠΟΦΑΣΕΙΣ

- 1 Μερική κύρωση του δασικού χάρτη των Τοπικών και Δημοτικών Κοινοτήτων Δήμων Ζηρού, Πάργας και Πρέβεζας, Περιφερειακής Ενότητας Πρέβεζας (συμπεριλαμβανομένης και της περιοχής του Προκαποδιστριάκου ΟΤΑ Πρέβεζας).
- 2 Επαναπροσδιορισμός της Ζώνης Λιμένα του Οργανισμού Λιμένος Ηρακλείου ΑΕ.

ΔΙΟΡΘΩΣΕΙΣ ΣΦΑΛΜΑΤΩΝ

- 3 Διόρθωση σφάλματος στην υπ' αρ. οικ. 5838/26-09-2019 απόφαση του Περιφερειάρχη Θεσσαλίας, που δημοσιεύθηκε στην Εφημερίδα της Κυβερνήσεως (Δ' 622).

ΑΠΟΦΑΣΕΙΣ

Αριθμ. 142927

(1)

Μερική κύρωση του δασικού χάρτη των Τοπικών και Δημοτικών Κοινοτήτων Δήμων Ζηρού, Πάργας και Πρέβεζας, Περιφερειακής Ενότητας Πρέβεζας (συμπεριλαμβανομένης και της περιοχής του Προκαποδιστριάκου ΟΤΑ Πρέβεζας).

Ο ΓΕΝΙΚΟΣ ΓΡΑΜΜΑΤΕΑΣ ΔΑΣΩΝ ΤΟΥ
ΥΠΟΥΡΓΕΙΟΥ ΠΕΡΙΒΑΛΛΟΝΤΟΣ ΚΑΙ ΕΝΕΡΓΕΙΑΣ

Έχοντας υπόψη:

1. Τις διατάξεις του άρθρου 17 του ν. 3889/2010 «Χρηματοδότηση Περιβαλλοντικών Παρεμβάσεων, Πράσινο Ταμείο, Κύρωση Δασικών Χαρτών και άλλες διατάξεις» (Α' 182).
2. Τις διατάξεις του άρθρου 28 του ν. 2664/1998 «Εθνικό Κτηματολόγιο και άλλες διατάξεις» (Α' 275).
3. Τις διατάξεις του άρθρου 3 του ν. 998/1979 «Περί προστασίας των δασών και των δασικών εν γένει εκτάσεων της Χώρας» (Α' 289).
4. Τις διατάξεις των άρθρων 48 και 50 του ν. 4685/2020 «Εκσυγχρονισμός περιβαλλοντικής νομοθεσίας, ενσωμάτωση στην ελληνική νομοθεσία των Οδηγιών 2018/844 και 2019/692 του Ευρωπαϊκού Κοινοβουλίου και του Συμβουλίου και λοιπές διατάξεις» (Α' 92).

5. Τις διατάξεις του άρθρου 39 του ν. 4801/2021 «Παραγωγή, εξαγωγή και διάθεση τελικών προϊόντων φαρμακευτικής κάνναβης του είδους Cannabis Sativa L περιεκτικότητας σε τετραϋδροκανναβινόλη (THC) άνω του 0,2% και άλλες διατάξεις» (Α' 83).

6. Το άρθρο τρίτο της από 13.08.2021 Πράξης Νομοθετικού Περιεχομένου «Εκτακτα μέτρα για την αποτελεσματική προστασία και την ταχεία αποκατάσταση του φυσικού περιβάλλοντος, την άμεση στήριξη των πληγέντων από τις πυρκαγιές του Ιουλίου/Αυγούστου 2021 και συναφείς διατάξεις» (Α' 143), η οποία κυρώθηκε με το άρθρο 2 του ν. 4824/2021 (Α' 156).

7. Τα άρθρα 47 έως 52 και 55 του ν. 4915/2022 «Εθνικό Στρατηγικό Σχέδιο Καταπολέμησης της Διαφθοράς, διατάξεις για θέματα ανθρώπινου δυναμικού και Οργανισμών Τοπικής Αυτοδιοίκησης, νομοθετικό πλαίσιο εκπαίδευσης των σπουδαστών/σπουδαστριών της Εθνικής Σχολής Δημόσιας Διοίκησης και Αυτοδιοίκησης για την ένταξη στον κλάδο Π.Ε. Επιτελικών Στελεχών, διατάξεις για την ολοκλήρωση της μεταφοράς των δασικών υπηρεσιών στο Υπουργείο Περιβάλλοντος και Ενέργειας, διατάξεις για την εφαρμογή του Εθνικού Σχεδίου Ανάκαμψης και Ανθεκτικότητας «Ελλάδα 2.0», Εθνική Σύμβαση Ομογενών και άλλες επείγουσες διατάξεις» (Α' 63).

8. Το π.δ. 132/2017 «Οργανισμός Υπουργείου Περιβάλλοντος και Ενέργειας (Υ.Π.Ε.Ν.)» (Α' 160), όπως τροποποιήθηκε με το π.δ. 29/2022 (Α' 77).

9. Το π.δ. 6/2022 «Σύσταση και μετονομασία Γενικών Γραμματειών, σύσταση Ειδικής Γραμματείας, μεταφορά υπηρεσιών και αρμοδιοτήτων» (Α' 17).

10. Την υπό στοιχεία οικ. ΥΠΕΝ/ΥΠΡΓ/11835/1139/08.02.2022 κοινή απόφαση του Πρωθυπουργού και του Υπουργού Περιβάλλοντος και Ενέργειας «Διορισμός Γενικού Γραμματέα Δασών του Υπουργείου Περιβάλλοντος και Ενέργειας» (ΥΟΔΔ 76).

11. Την υπ' αρ. 158576/1579/04.07.2017 υπουργική απόφαση «Καθορισμός τεχνικών προδιαγραφών και τιμολογίου υπολογισμού προεκτιμώμενων αμοιβών για τις εργασίες κατάρτισης των δασικών χαρτών» (Β' 2373).

12. Την υπ' αρ. 146776/2459/21.10.2016 υπουργική απόφαση «Καθορισμός θεμάτων σχετικών με την παράγραφο 1 εδάφια β', γ', δ' και ε' του άρθρου 21 του ν. 3889/2010 όπως ισχύει» (Β' 3532), όπως συμπληρώθηκε μετά και την υπ' αρ. 163993/2909/07.12.2017 (Β' 4430) όμοια απόφαση.

13. Την υπ' αρ. 143792/1794/03.08.2016 (Β' 2750) απόφαση του Αναπληρωτή Υπουργού Περιβάλλοντος και Ενέργειας, με την οποία καθορίστηκαν θέματα σχετικά με τον ειδικό δικτυακό τόπο ανάρτησης δασικών χαρτών και υποβολής αντιρρήσεων.

14. Την υπό στοιχεία ΥΠΕΝ/ΔΔΥ/70401/5167/06-07-2022 απόφαση του Υπουργού Περιβάλλοντος και Ενέργειας «Τοποθέτηση Προϊσταμένων σε θέσεις ευθύνης επιπέδου Γενικής Διεύθυνσης στις Επιθεωρήσεις Εφαρμογής Δασικής Πολιτικής του Υπουργείου Περιβάλλοντος και Ενέργειας» (ΑΔΑ: Ω8ΔΡ4653Π8-7ΨΡ).

15. Την υπό στοιχεία οικ. ΥΠΕΝ/ΔΔΥ/74827/5567/18-07-2022 απόφαση του Υπουργού Περιβάλλοντος και Ενέργειας «Τοποθέτηση Προϊσταμένων στη Διεύθυνση Συντονισμού και Επιθεώρησης Δασών και στο Τμήμα Υποστηρικτικής Λειτουργίας της Επιθεώρησης Εφαρμογής Δασικής Πολιτικής Ηπείρου - Δυτικής Μακεδονίας» (ΑΔΑ: Ψ1Ι84653Π8-ΘΩΥ).

16. Την υπό στοιχεία Α.Π: ΥΠΕΝ/ΔΔΥ/99075/7360/29-09-2022 απόφαση του Υπουργού Περιβάλλοντος και Ενέργειας «Τοποθέτηση Προϊσταμένων στις Διευθύνσεις Δασών και τα Δασαρχεία, της Επιθεώρησης Δασικής Πολιτικής Ηπείρου-Δυτικής Μακεδονίας του Υ.Π.ΕΝ» (ΑΔΑ:6ΣΖΓ4653Π8-ΞΗ4).

17. Το περιεχόμενο του δασικού χάρτη περιοχών των Τοπικών και Δημοτικών Κοινοτήτων Δήμων Ζηρού, Πάργας και Πρέβεζας (συμπεριλαμβανομένης και της περιοχής του προκαποδιστριακού ΟΤΑ Πρέβεζας), που αναρτήθηκε με την υπ' αρ. 22182/26-02-2021 (ΑΔΑ: Ω3ΣΟΟΡ1Γ-Λ4Μ) απόφαση.

18. Την υπ' αρ. 203326/21-12-2017 (Δ' 122/2018) απόφαση μερικής κύρωσης δασικού χάρτη Δημοτικής Κοινότητας Πρέβεζας (προ - Καποδιστριακός ΟΤΑ Πρέβεζας).

19. Την υπ' αρ. 136854/18-11-2022 (ΑΔΑ: Ρ4ΛΜ4653Π8-ΘΡΛ) απόφαση θεώρησης προς κύρωση δασικού χάρτη της Διεύθυνσης Δασών Πρέβεζας, με την οποία εγκρίθηκε το θεματικό περιεχόμενο και η βάση γεωχωρικών δεδομένων του εν θέματι δασικού χάρτη.

20. Το γεγονός ότι η παρούσα απόφαση δεν προκαλείται δαπάνη σε βάρος του κρατικού προϋπολογισμού, αποφασίζουμε:

Κυρώνουμε τον δασικό χάρτη όλων των Τοπικών και Δημοτικών κοινοτήτων Δήμων Ζηρού, Πάργας και Πρέβεζας Περιφερειακής Ενότητας Πρέβεζας (συμπεριλαμβανομένης και της περιοχής του Προκαποδιστριακού ΟΤΑ Πρέβεζας), ως προς τα τμήματά του, όπως θεωρήθηκαν με την υπ' αρ. 136854/18-11-2022 απόφαση της Διεύθυνσης Δασών Πρέβεζας, και εμφανίζονται στο συνημμένο ψηφιακό διάγραμμα (.pdf) κλίμακας 1:20.000, που συνοδεύει και αποτελεί αναπόσπαστο τμήμα της παρούσας, στο οποίο αποτυπώνονται με:

α. με πράσινο περίγραμμα και πράσινη διαγράμμιση, τα τμήματα που αποτελούν δασικές εν γένει εκτάσεις των παρ. 1, 2, 3, 4 και 5 του άρθρου 3 του ν. 998/1979 όπως ισχύει.

β. με κίτρινο περίγραμμα και κίτρινη διαγράμμιση, τα τμήματα που αποτελούν εκτάσεις που δεν διέπονται από τις διατάξεις της δασικής νομοθεσίας.


Από την ημερομηνία δημοσίευσης της παρούσας ο ανωτέρω δασικός χάρτης καθίσταται οριστικός και έχει πλήρη αποδεικτική ισχύ σε κάθε διοικητική ή δικαστική αρχή για όλα τα τμήματα που αποτυπώνονται σε αυτόν με πράσινο περίγραμμα και πράσινη διαγράμμιση, τα οποία αποτελούν δασικές εν γένει εκτάσεις των παρ. 1, 2, 3, 4 και 5 του άρθρου 3 του ν. 998/1979.


Επί των ανωτέρω εκτάσεων εφαρμόζονται οι διατάξεις της δασικής νομοθεσίας, με την επιφύλαξη των προβλεπόμενων στην παρ. 5 του ως άνω άρθρου 3, ως προς τις χορτολιβαδικές και τις πετρώδεις και βραχώδεις εκτάσεις των περ. α' και β' της ως άνω παραγράφου.


Ο οριστικός δασικός χάρτης φυλάσσεται και τηρείται από το Τμήμα Δασικών Χαρτογραφήσεων της Διεύθυνσης Δασών Θεσπρωτίας στον ειδικό διαδικτυακό τόπο ανάρτησης δασικών χαρτών στην ιστοσελίδα του φορέα «Ελληνικό Κτηματολόγιο».


Τα λοιπά τμήματα του αναρτημένου δασικού χάρτη, για τα οποία είτε ασκήθηκαν αντιρρήσεις είτε εξαιρέθηκαν κατά τα προβλεπόμενα της υπ' αρ. 136854/18-11-2022 απόφασης θεώρησης, αποτελούν τον προσωρινό δασικό χάρτη, της παρ. 7 του άρθρου 17 του ν. 3889/2010.


Η ισχύς της παρούσας απόφασης αρχίζει από τη δημοσίευσή της στην Εφημερίδα της Κυβερνήσεως.

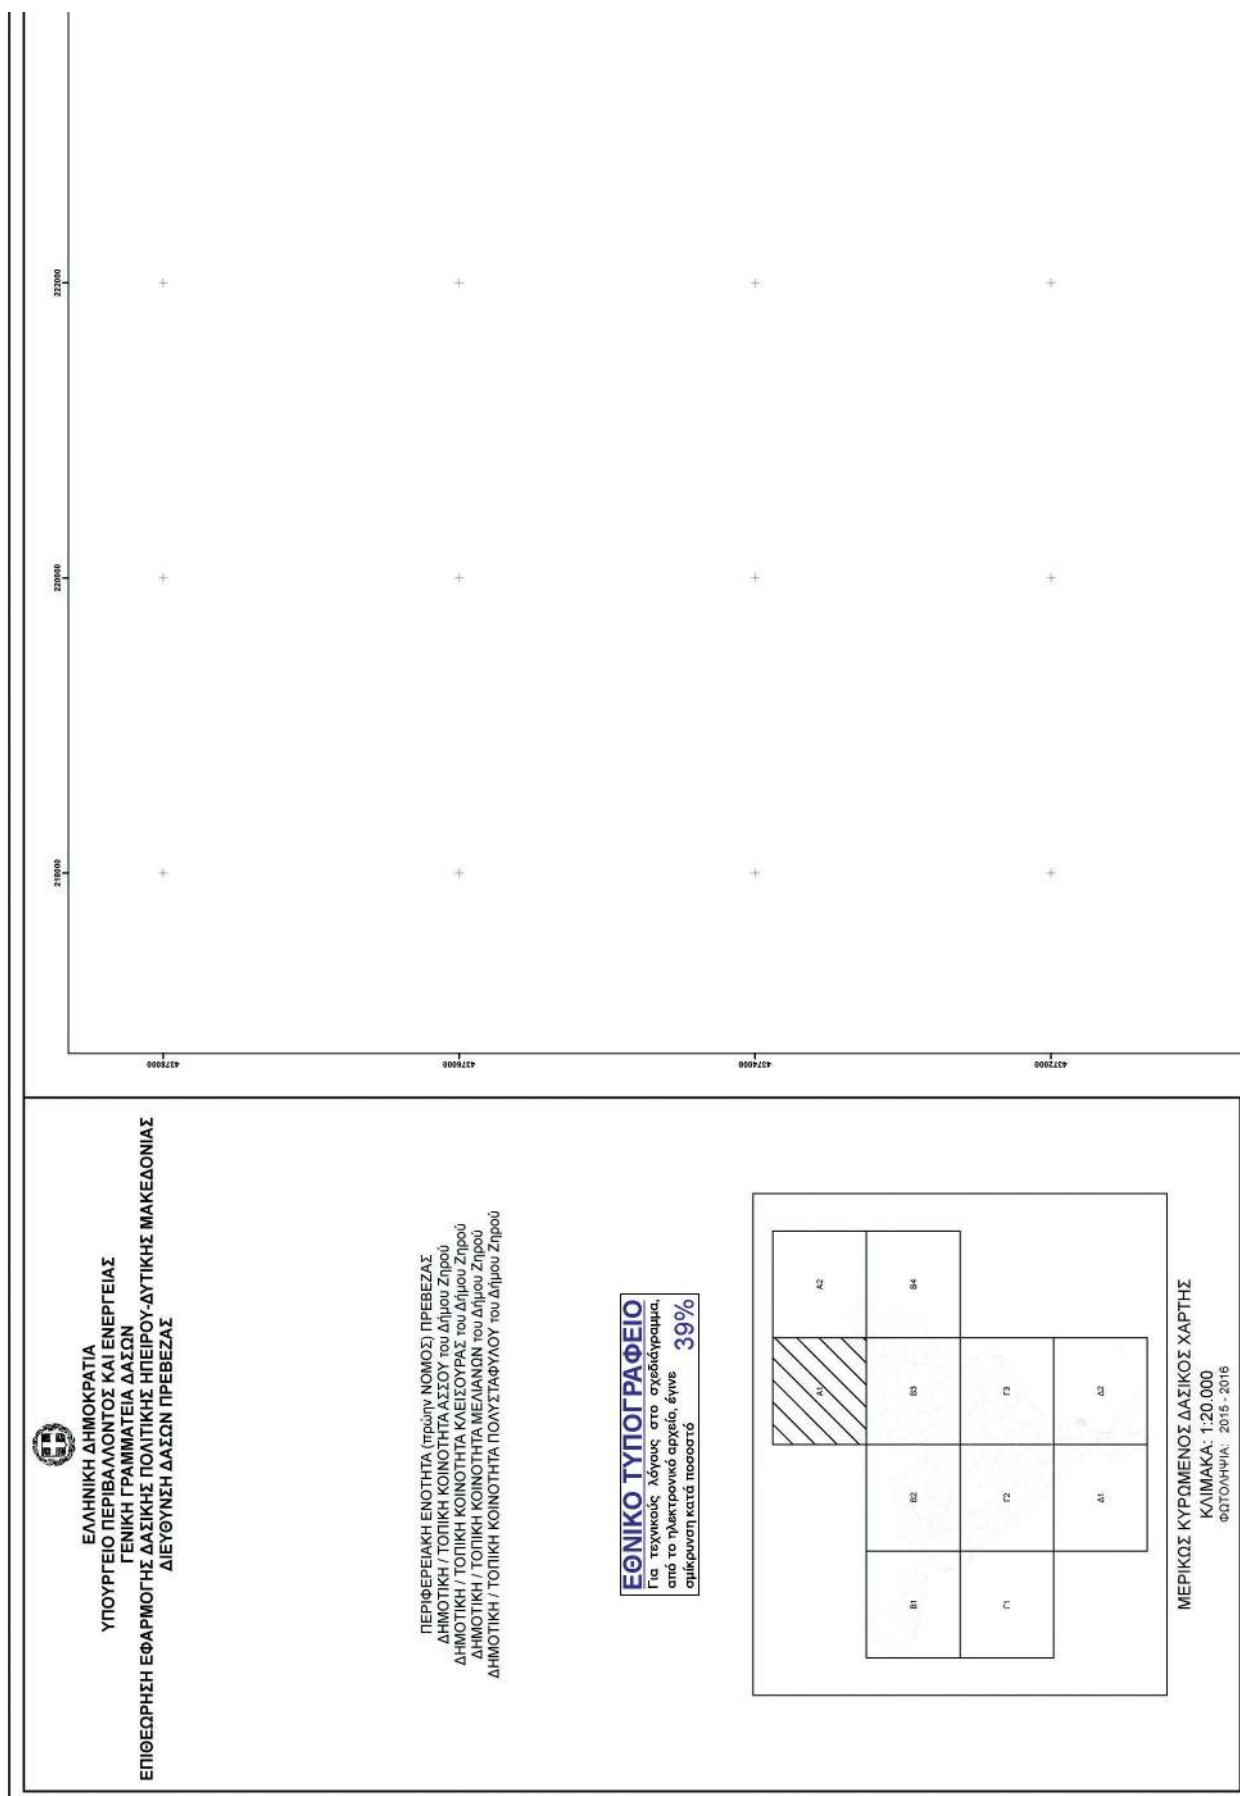


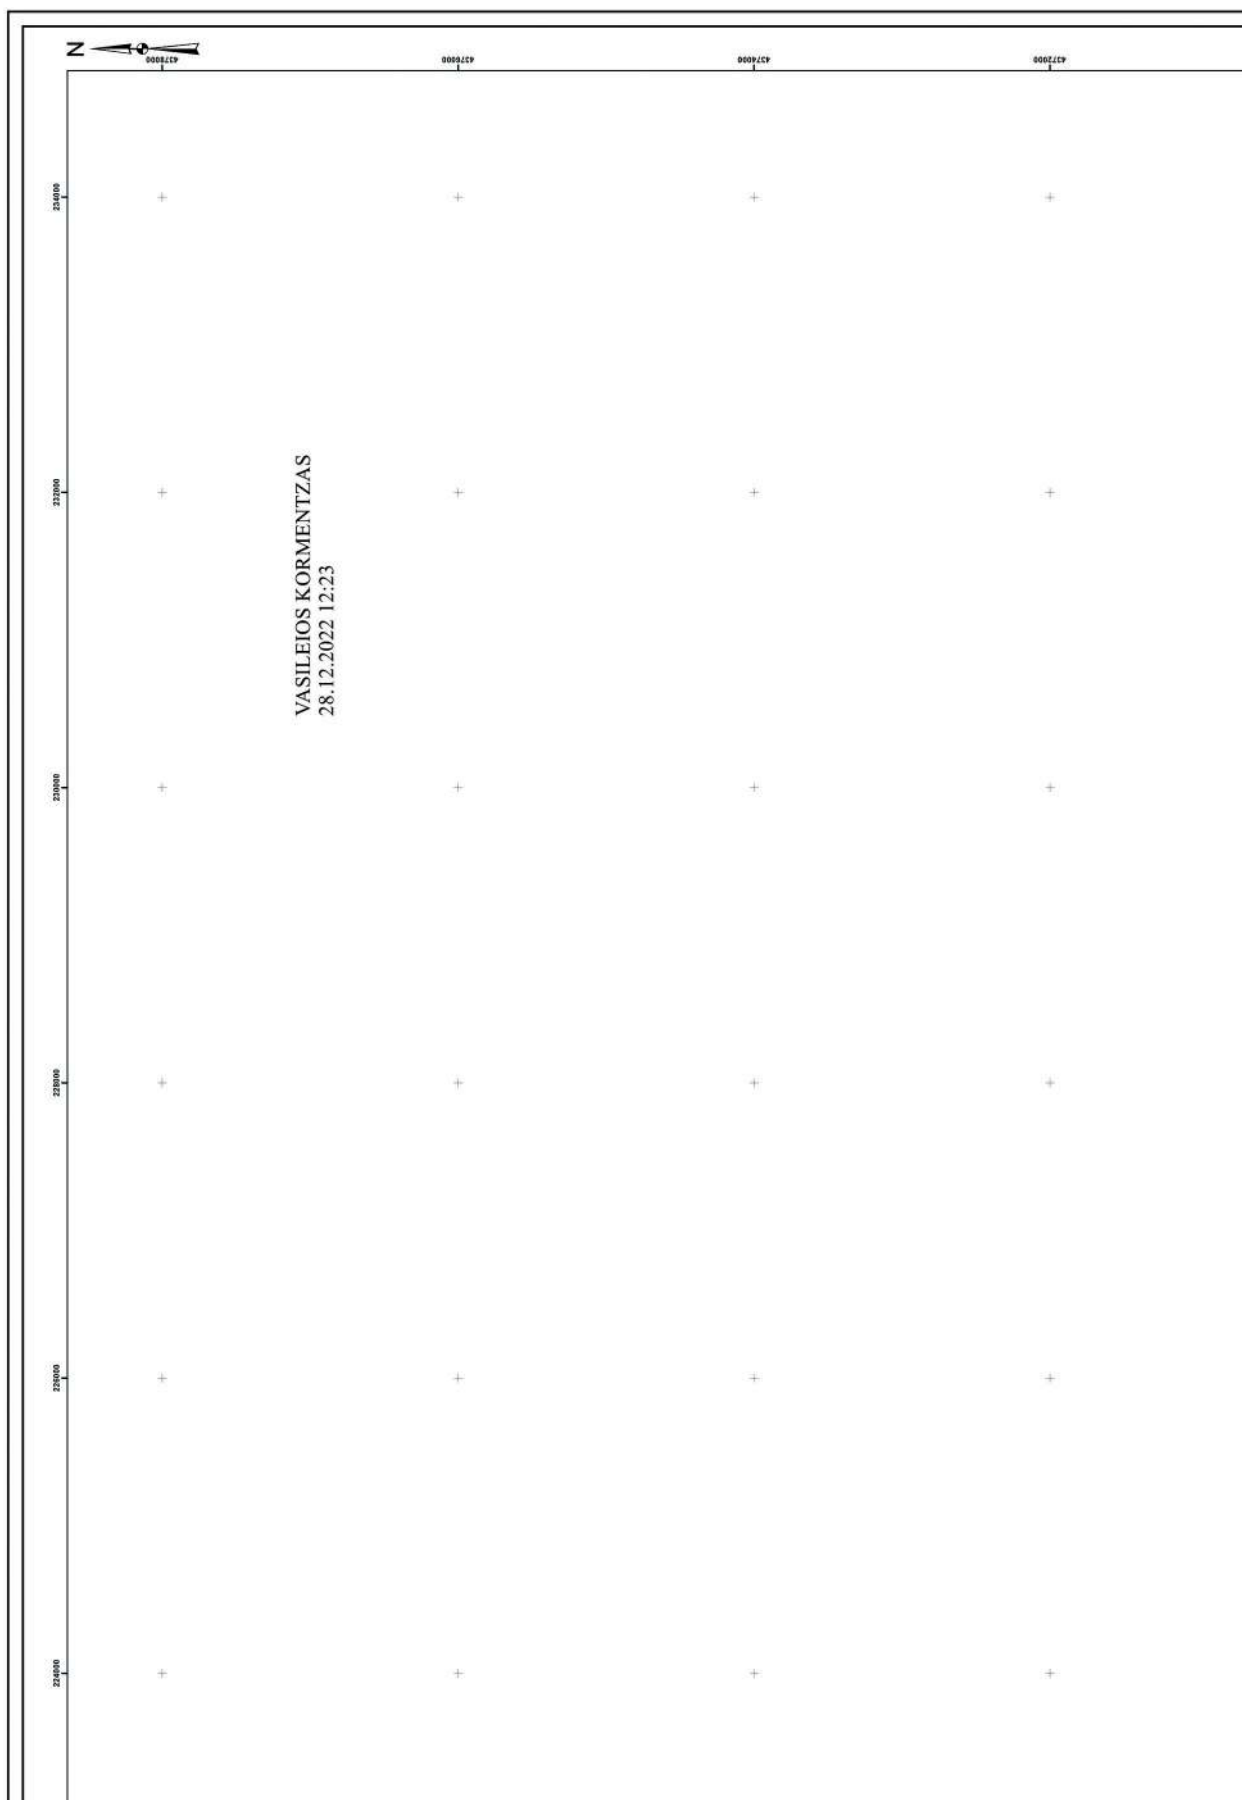


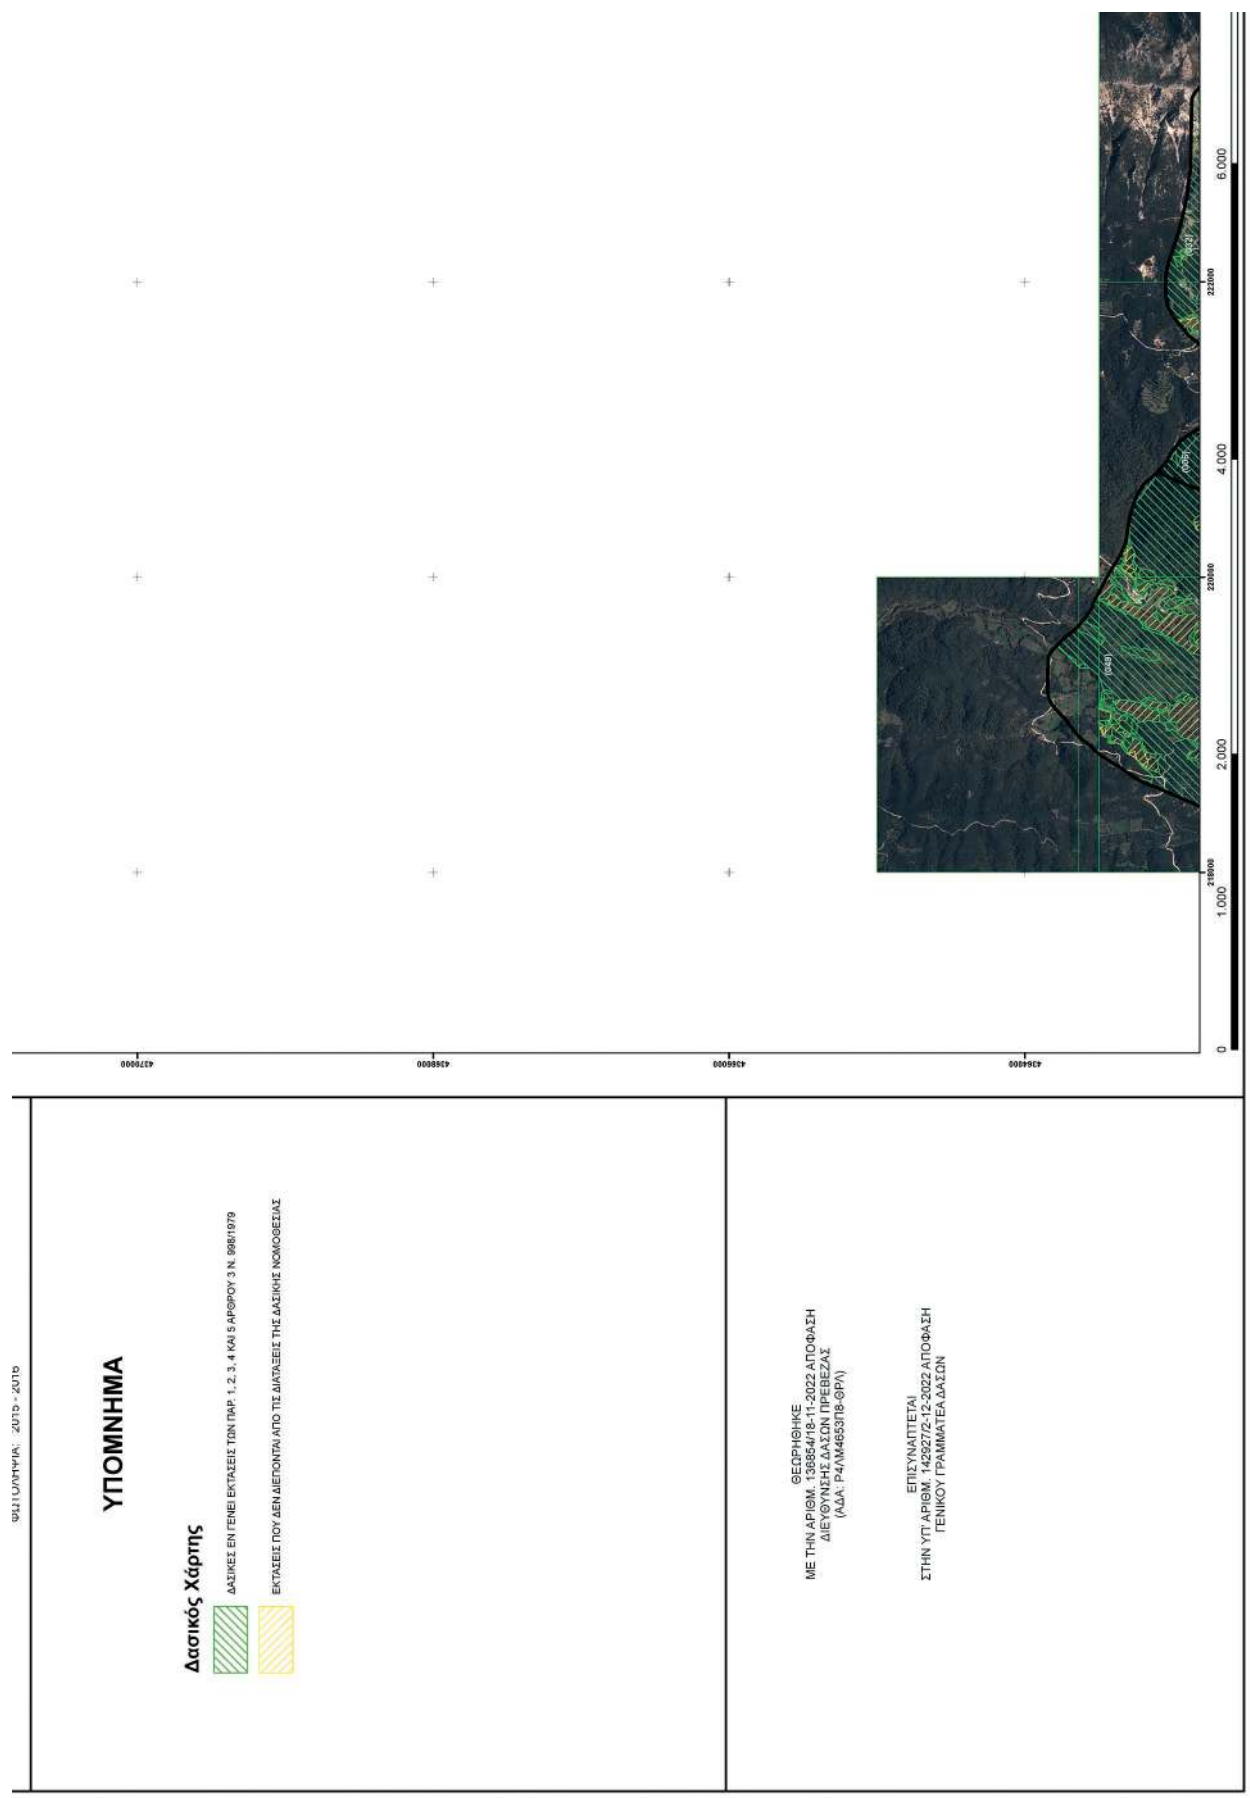


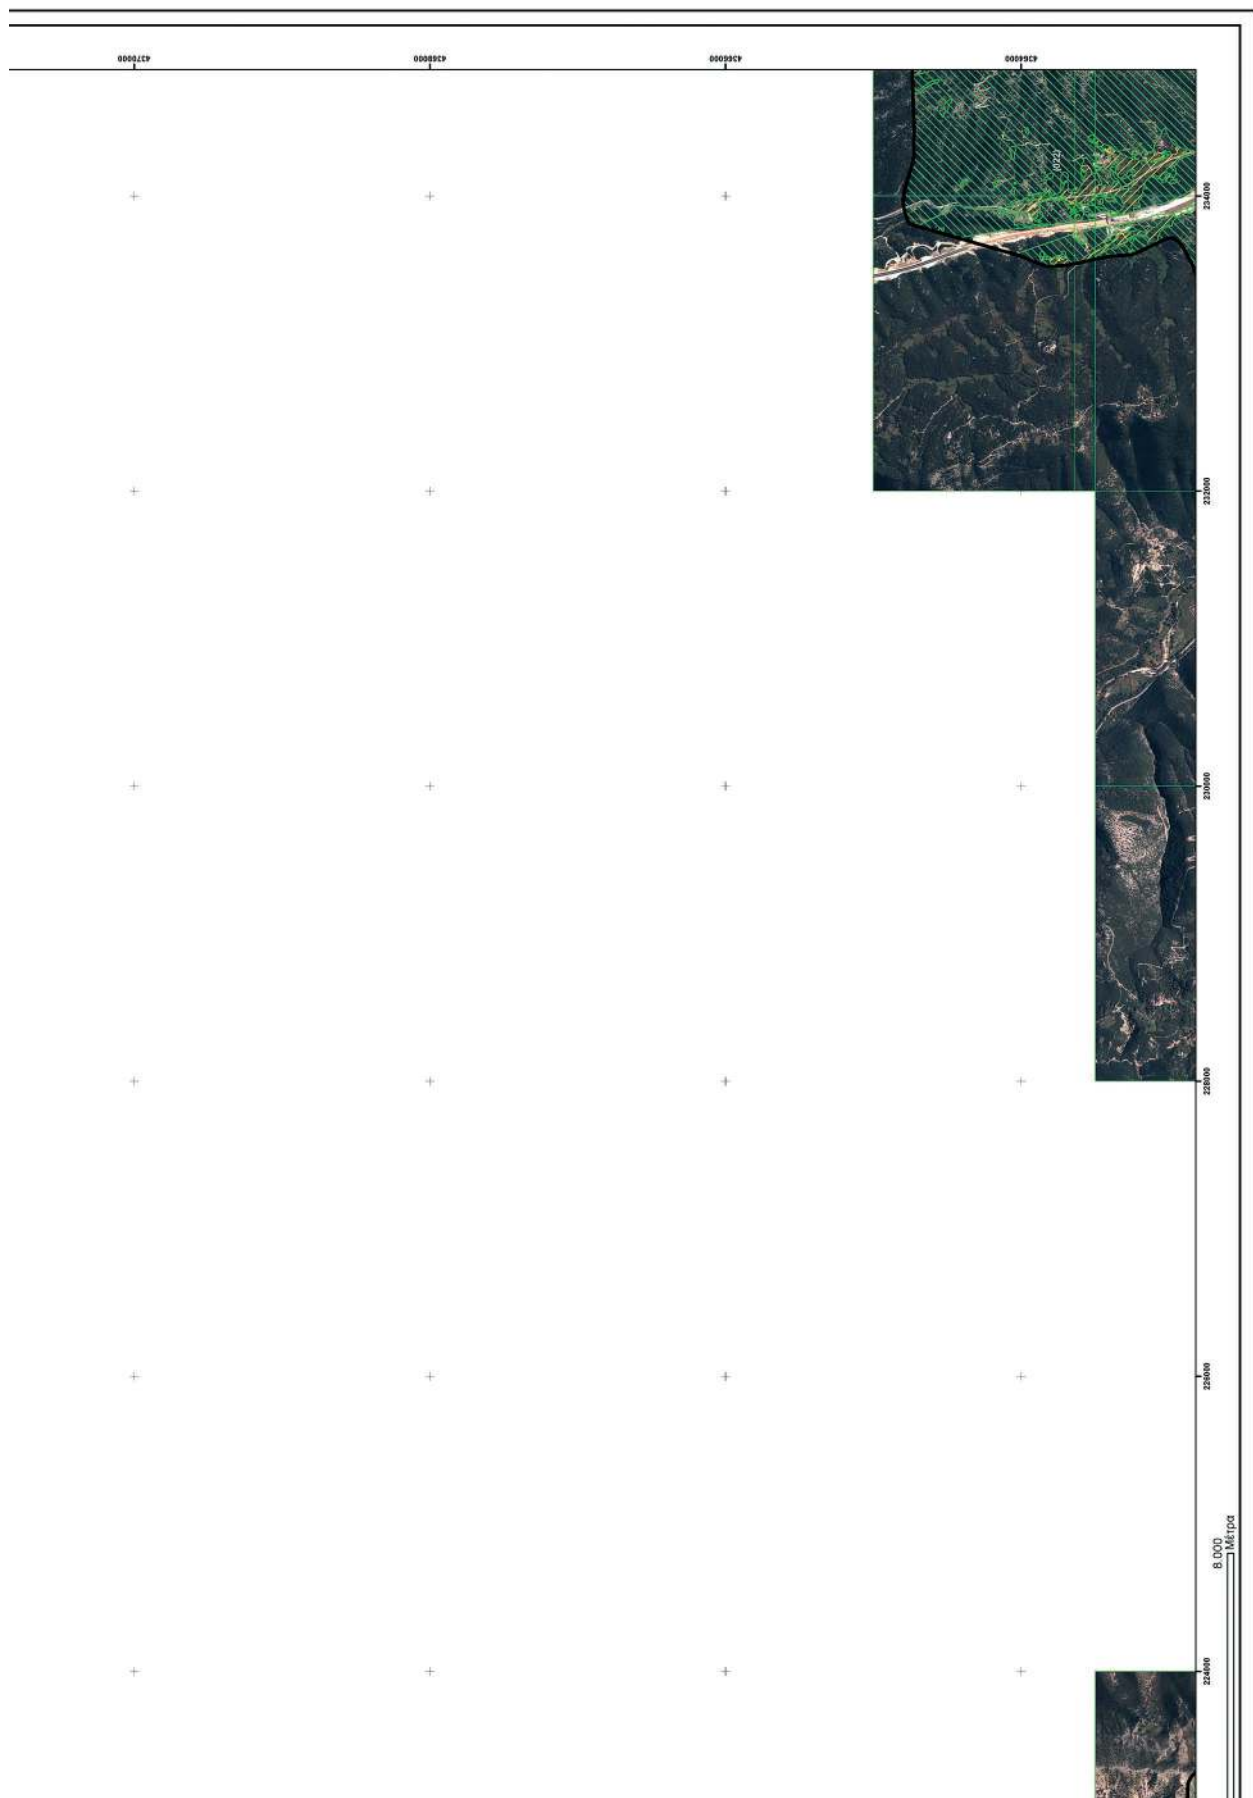


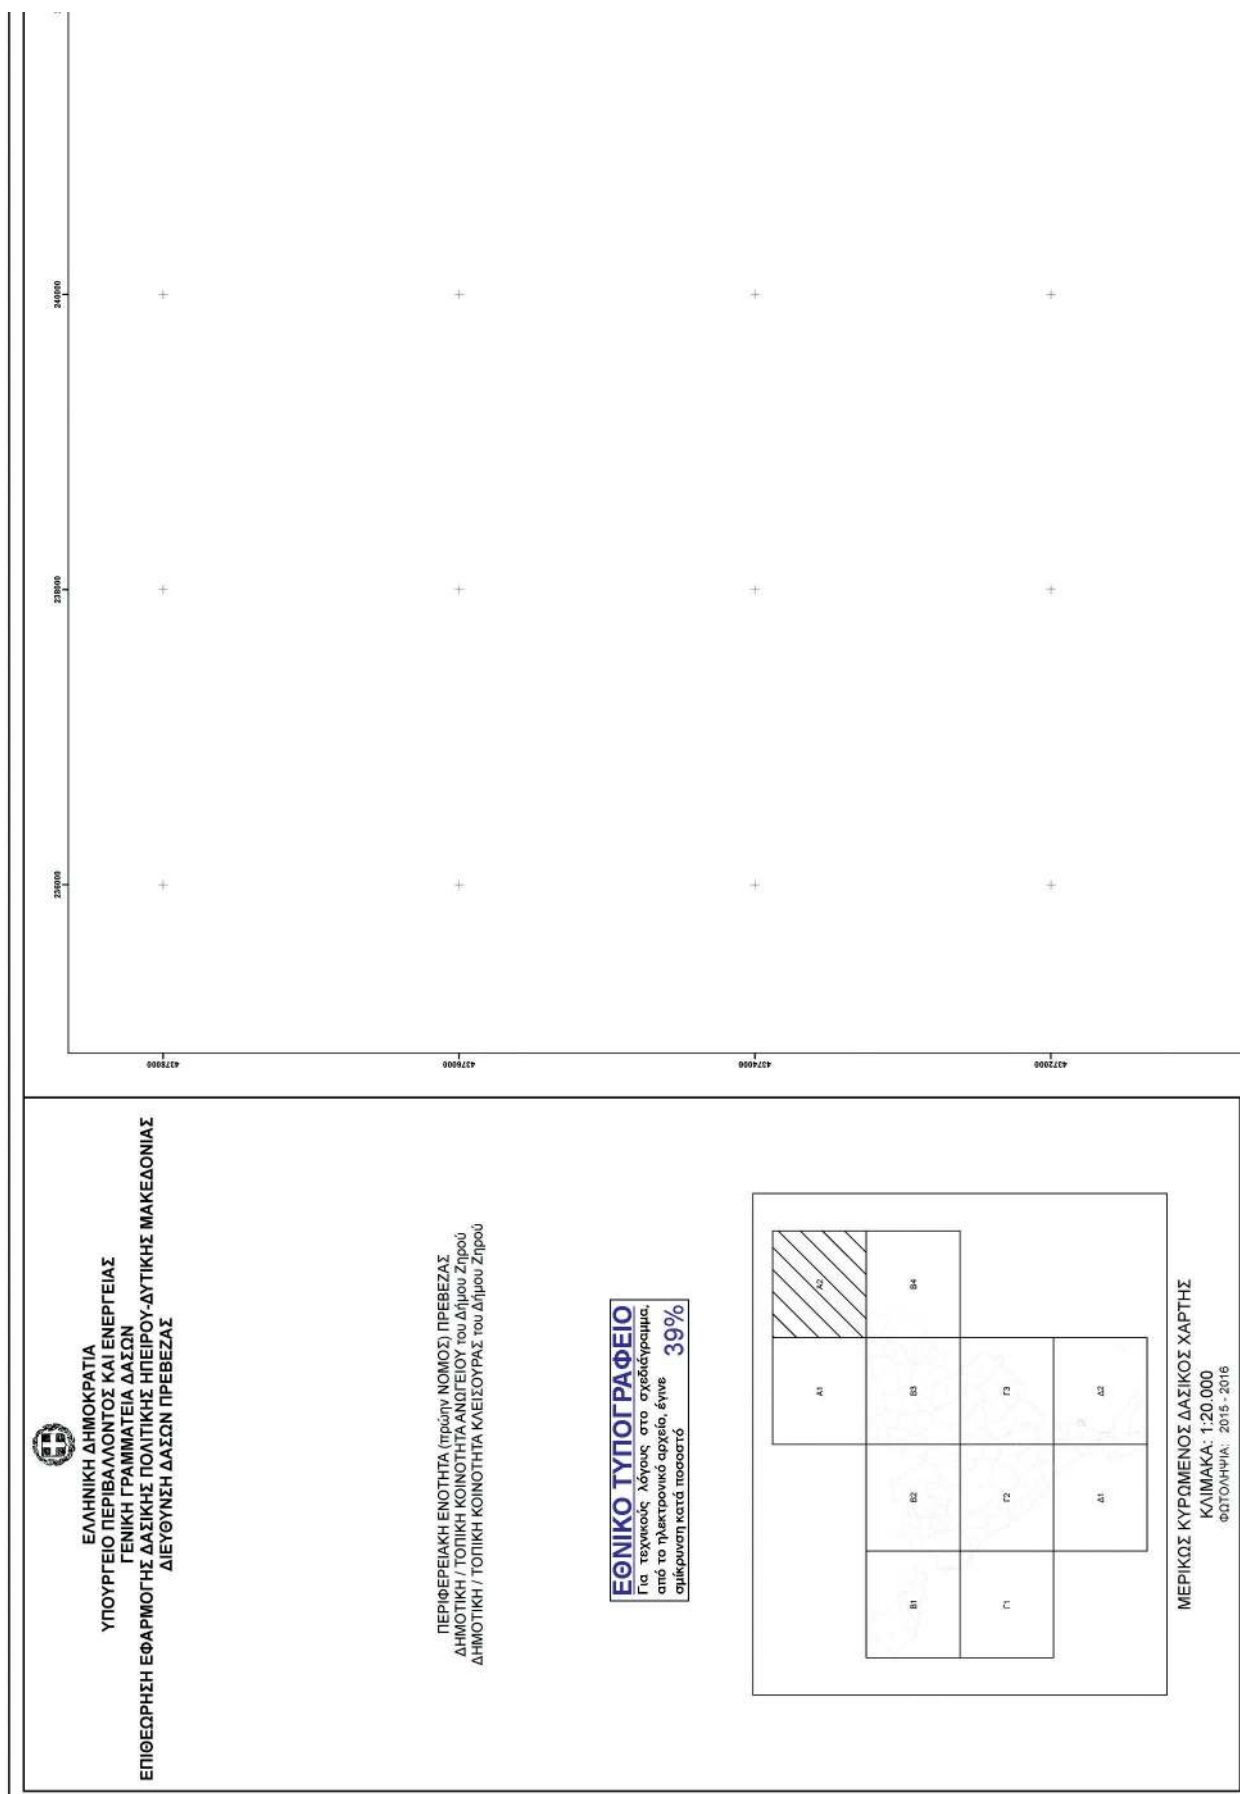


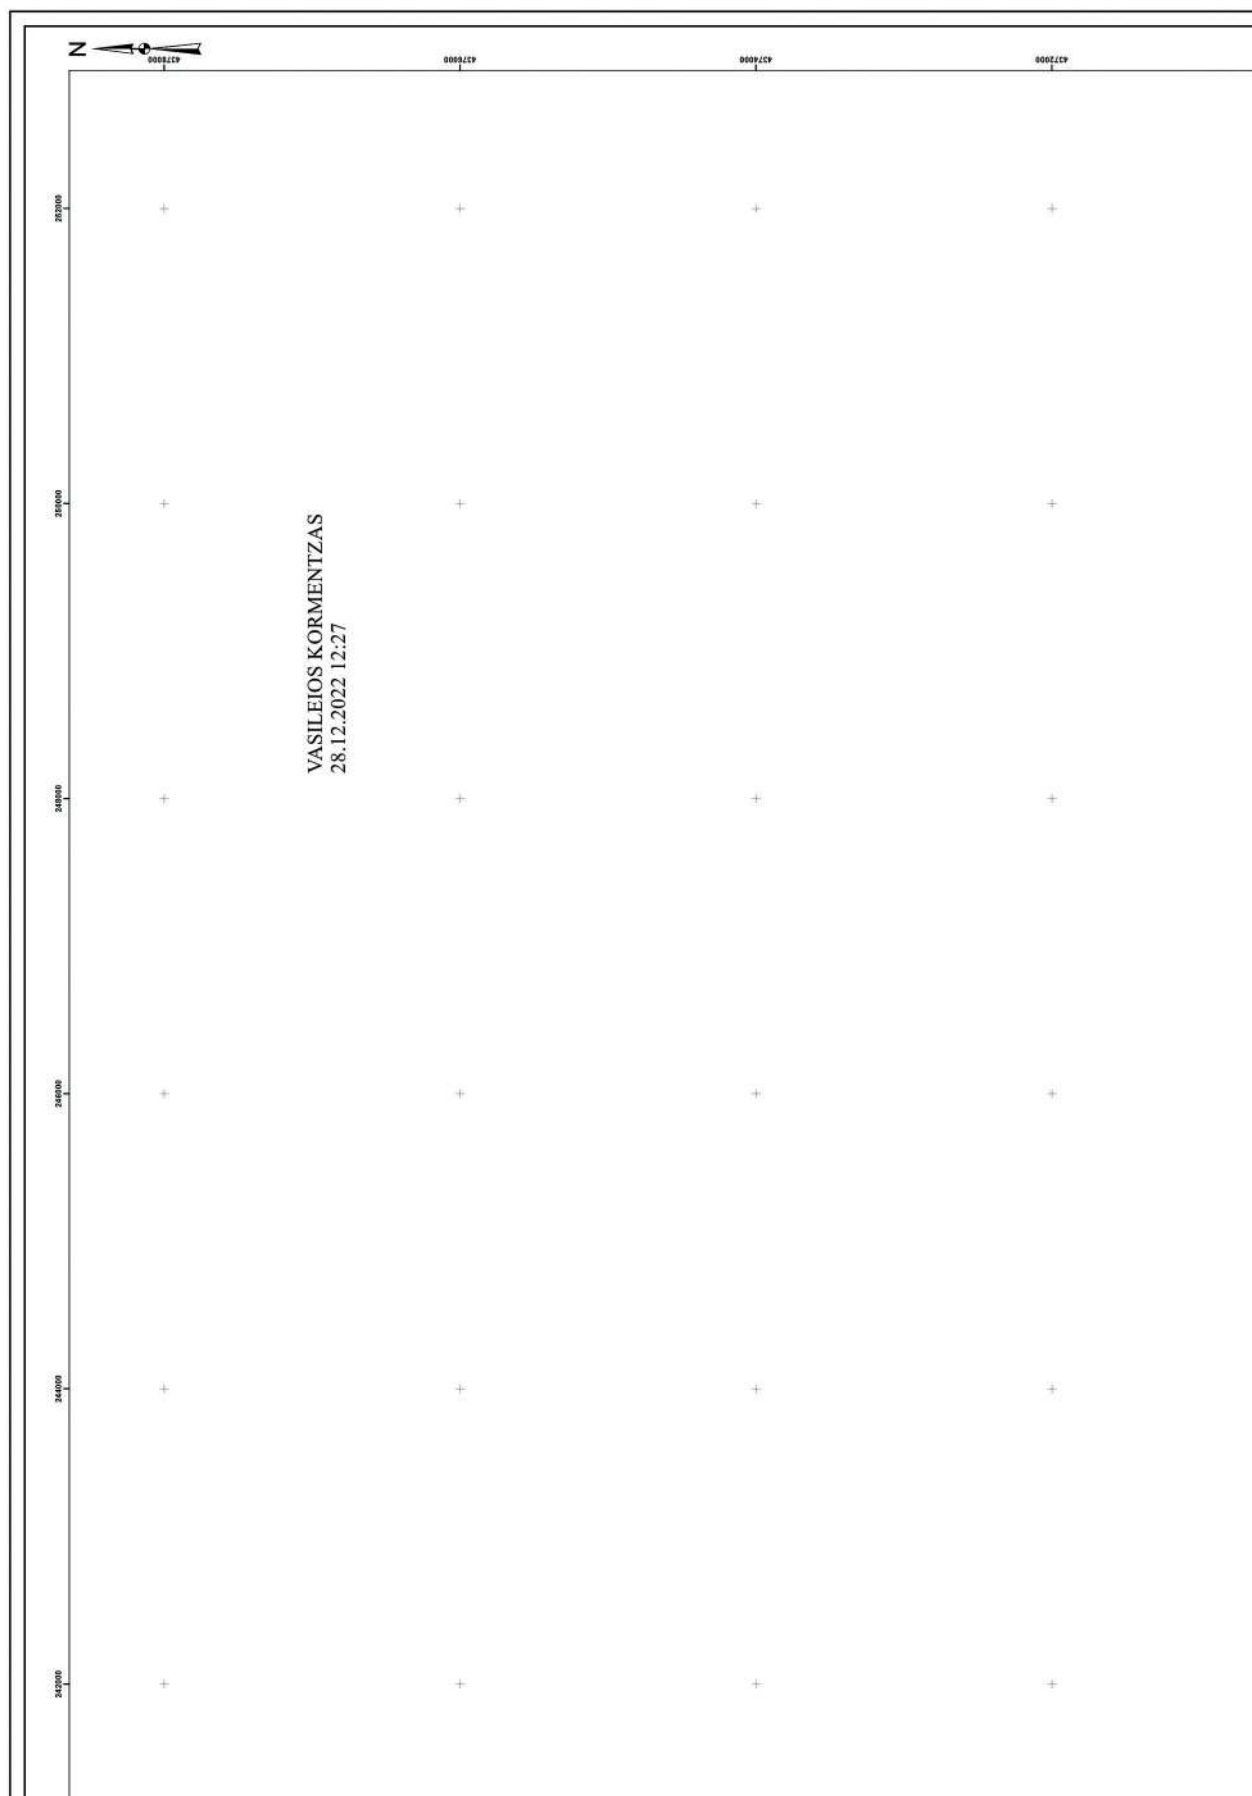


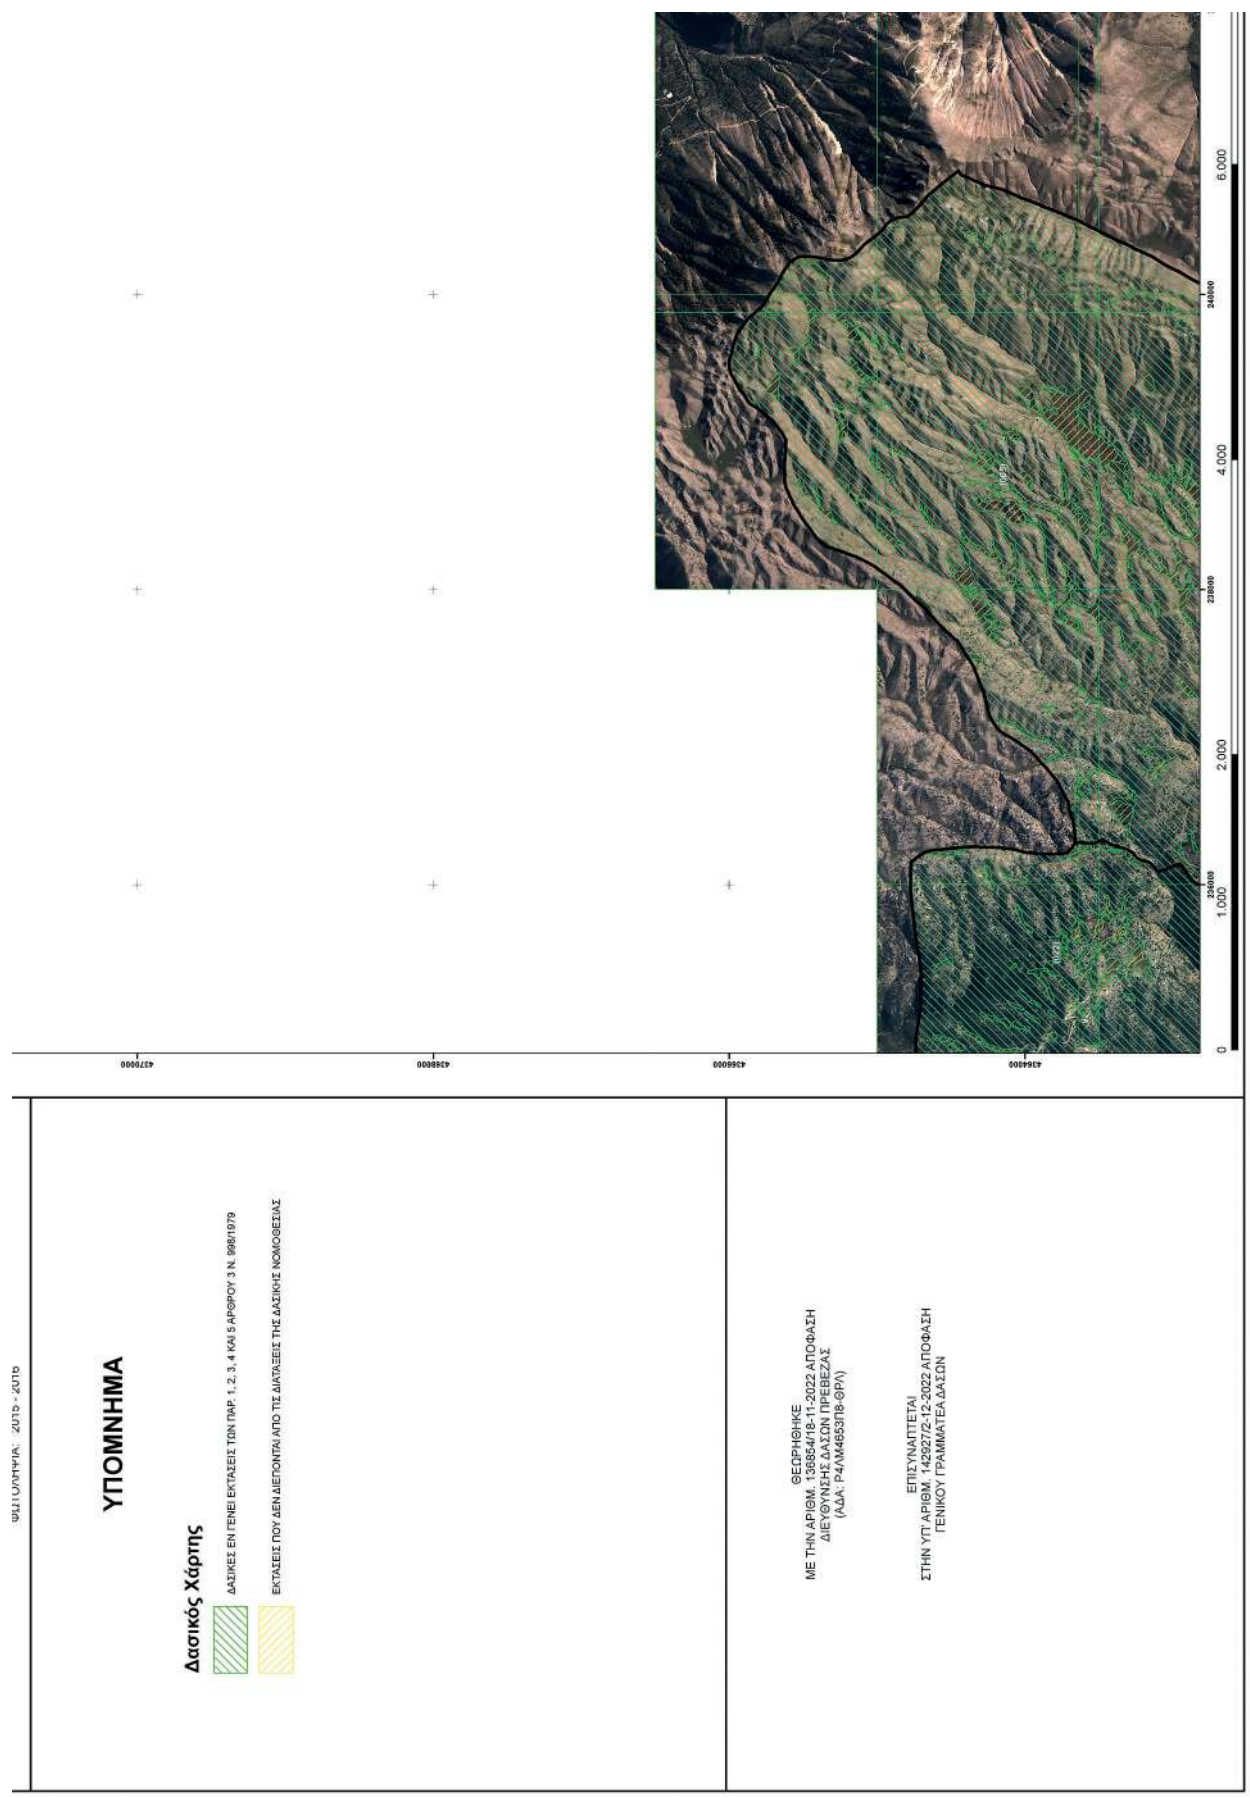


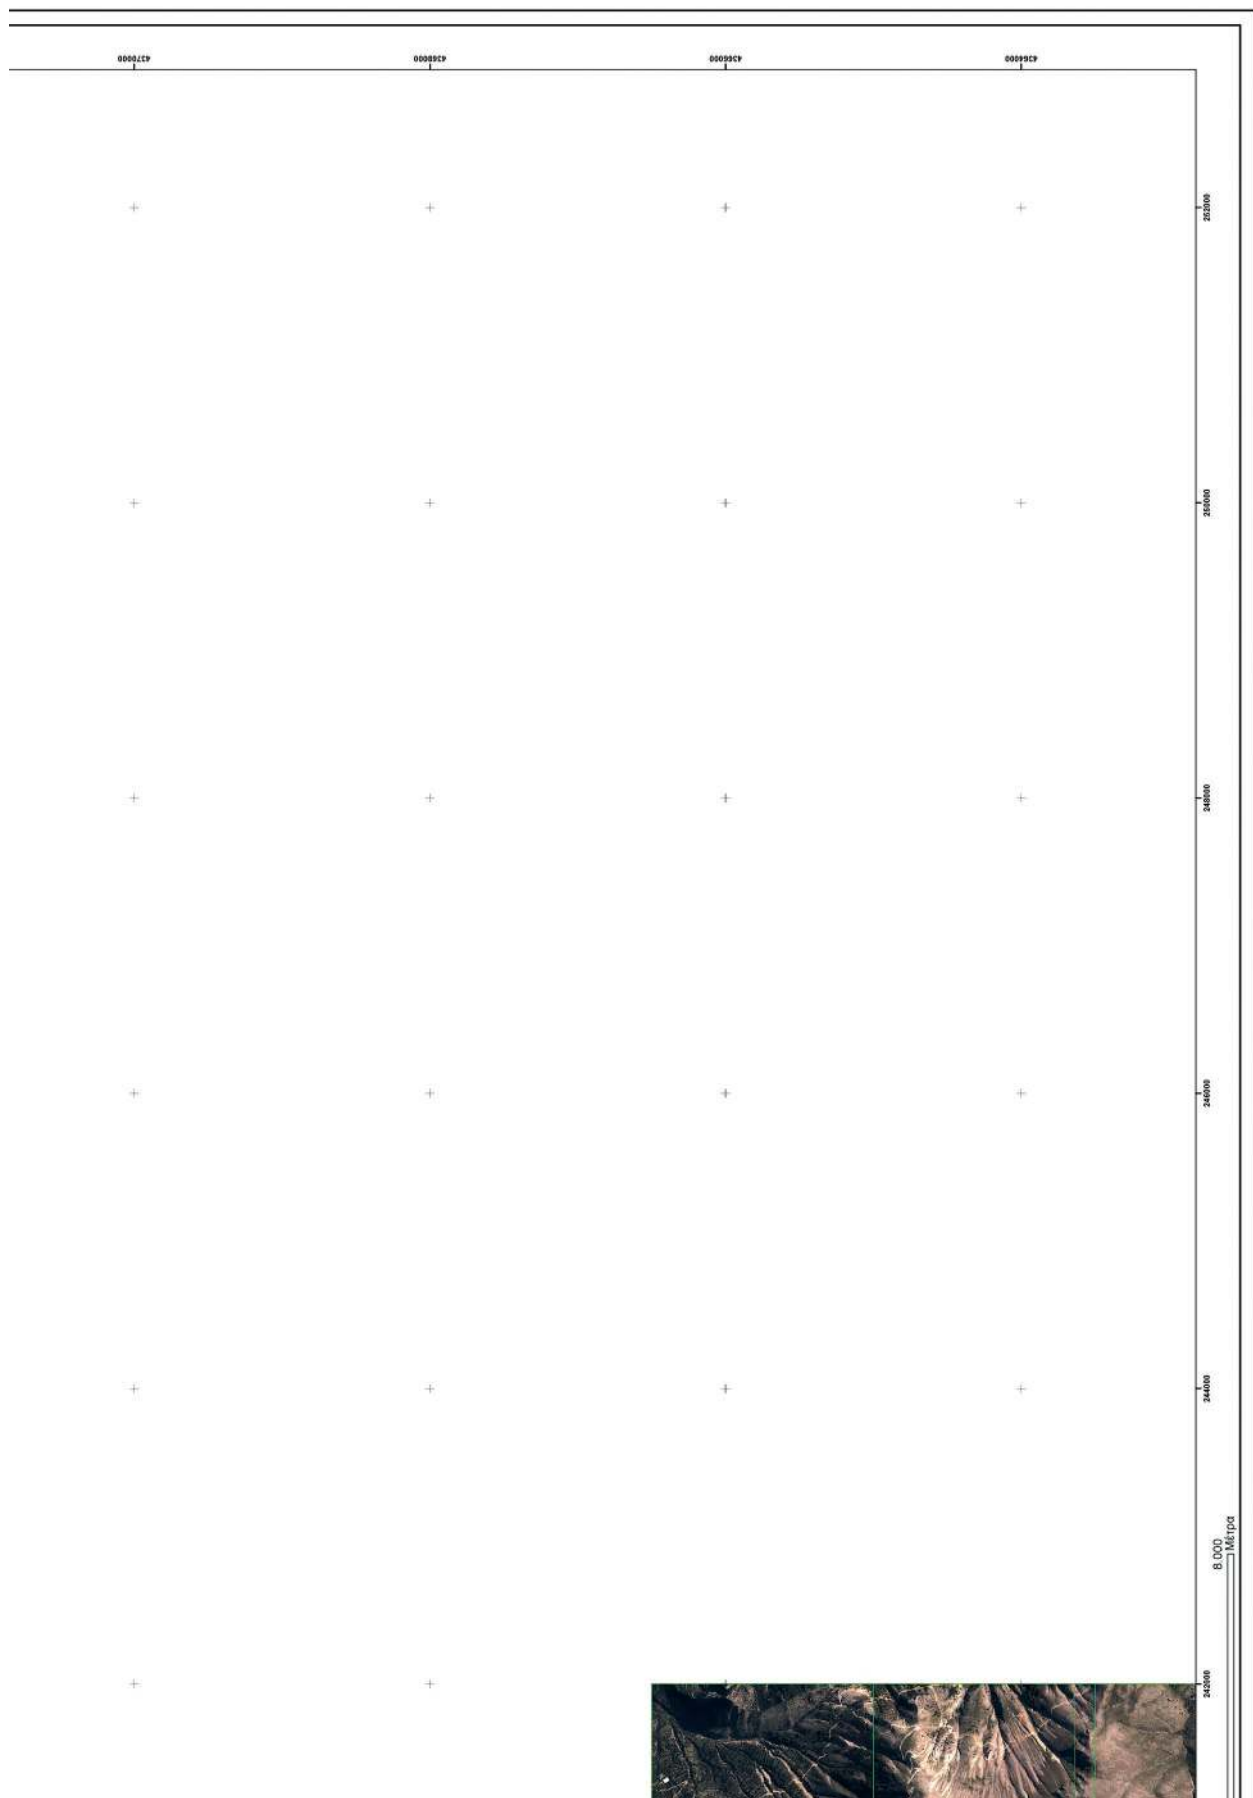

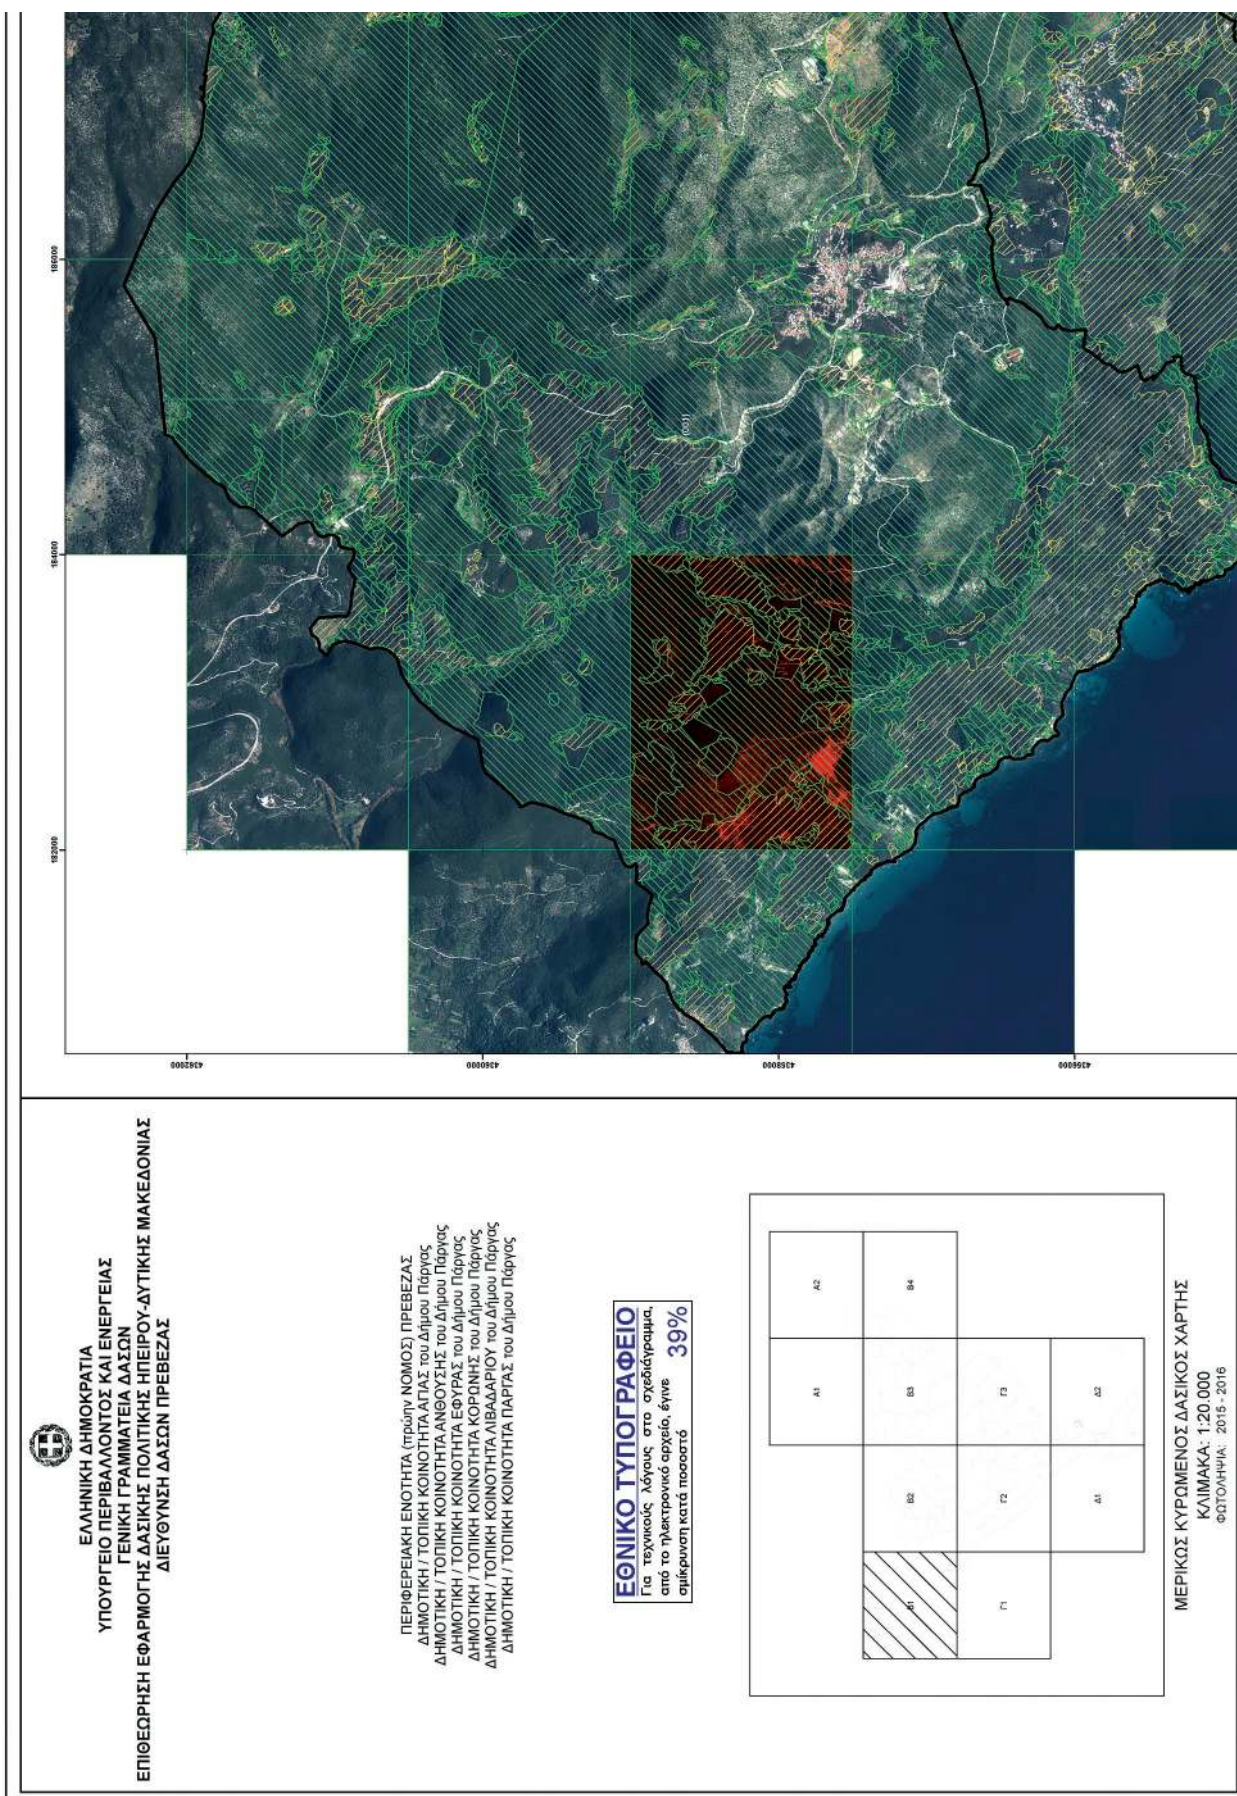

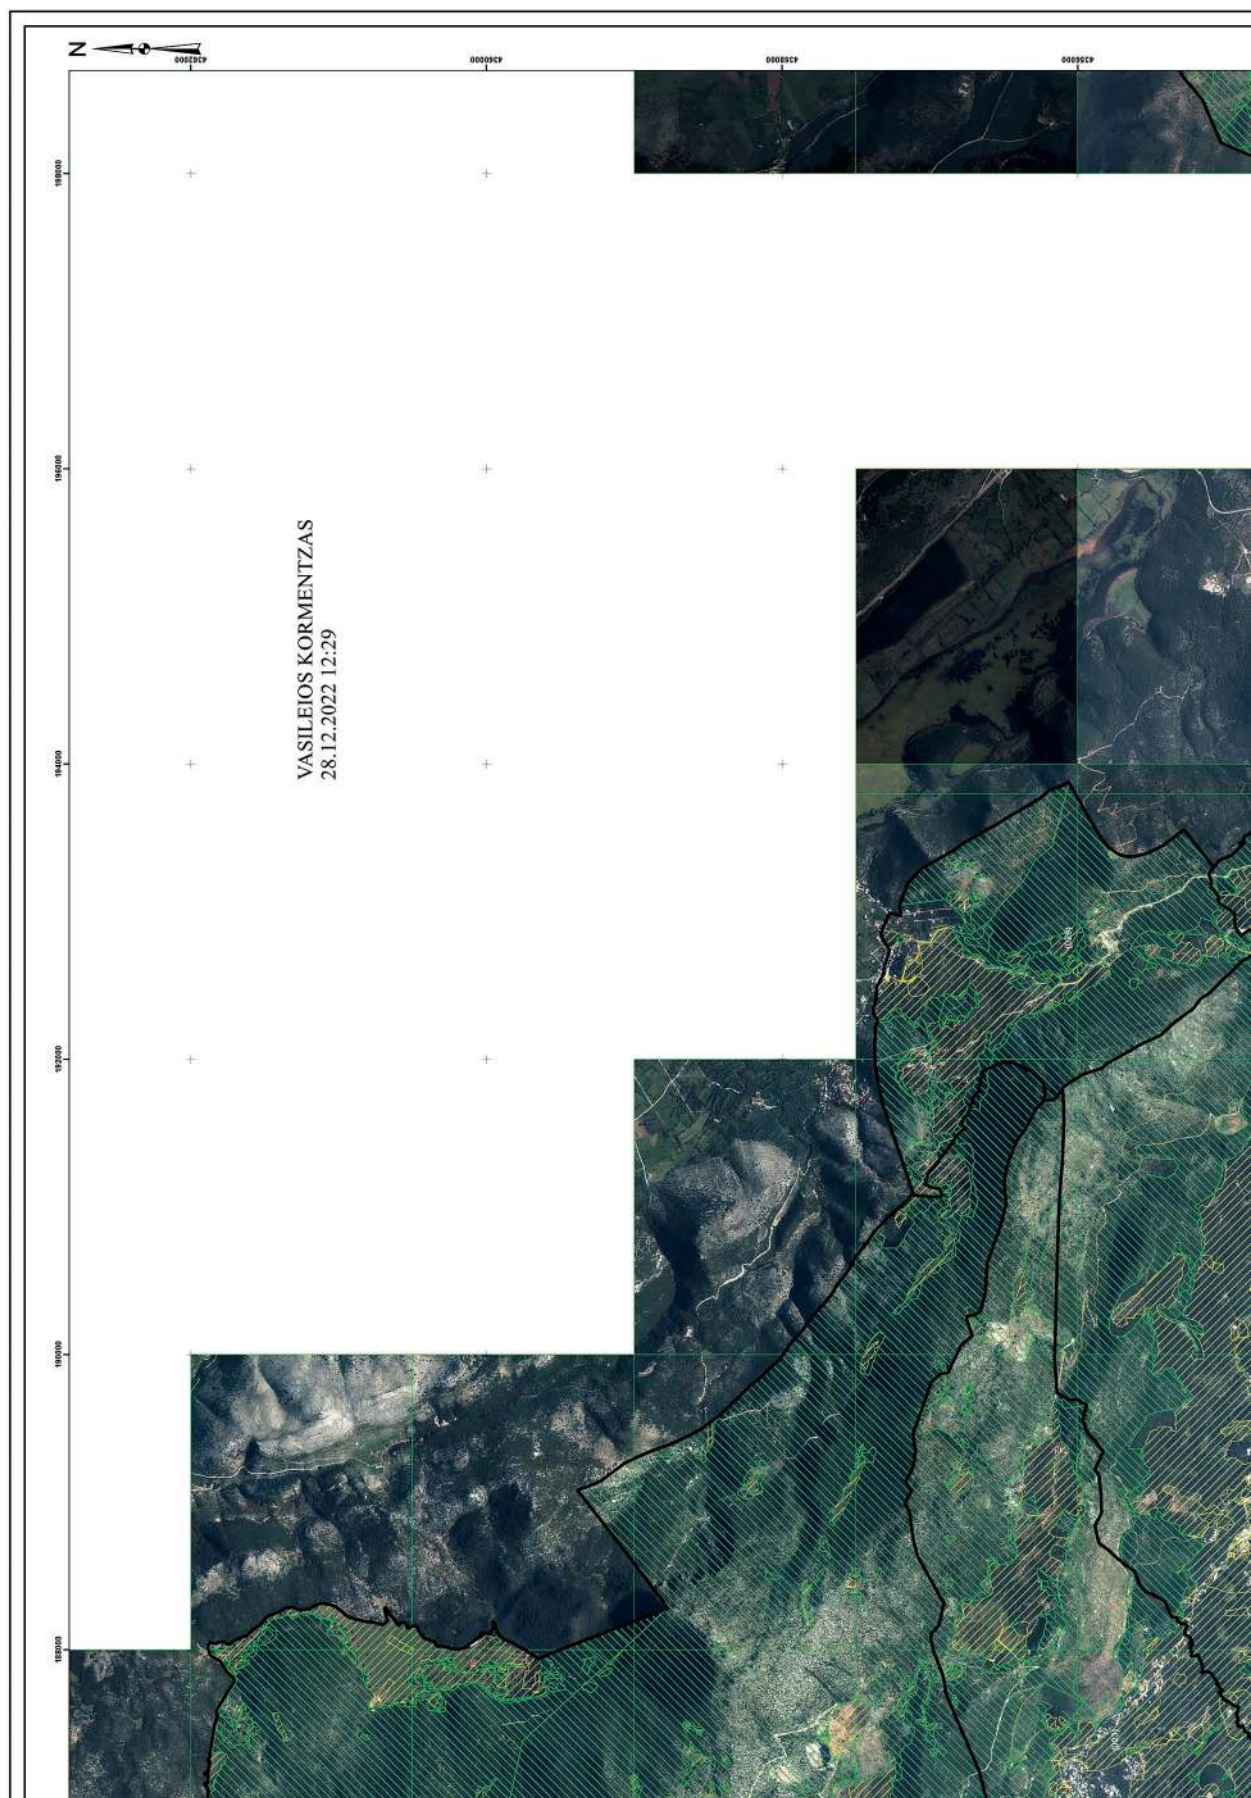

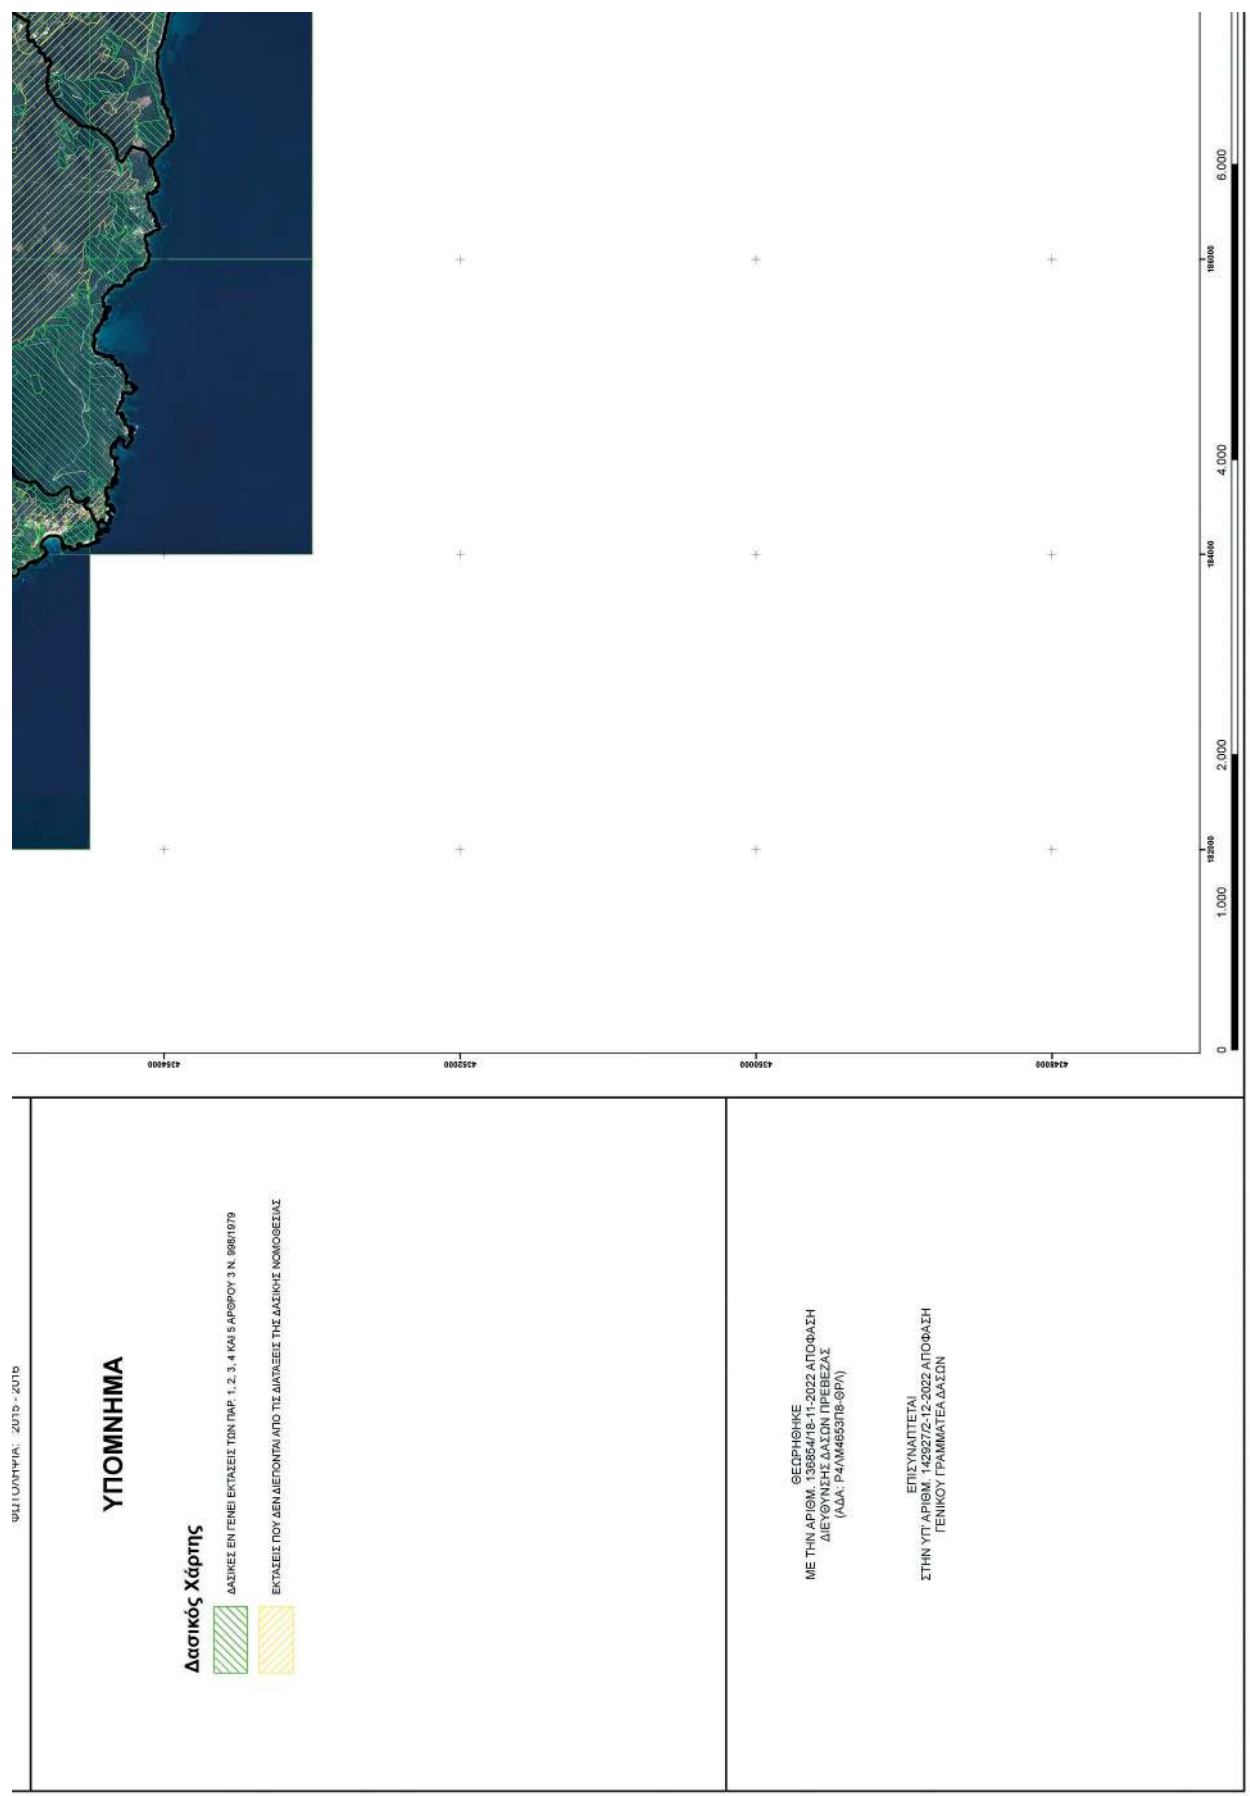

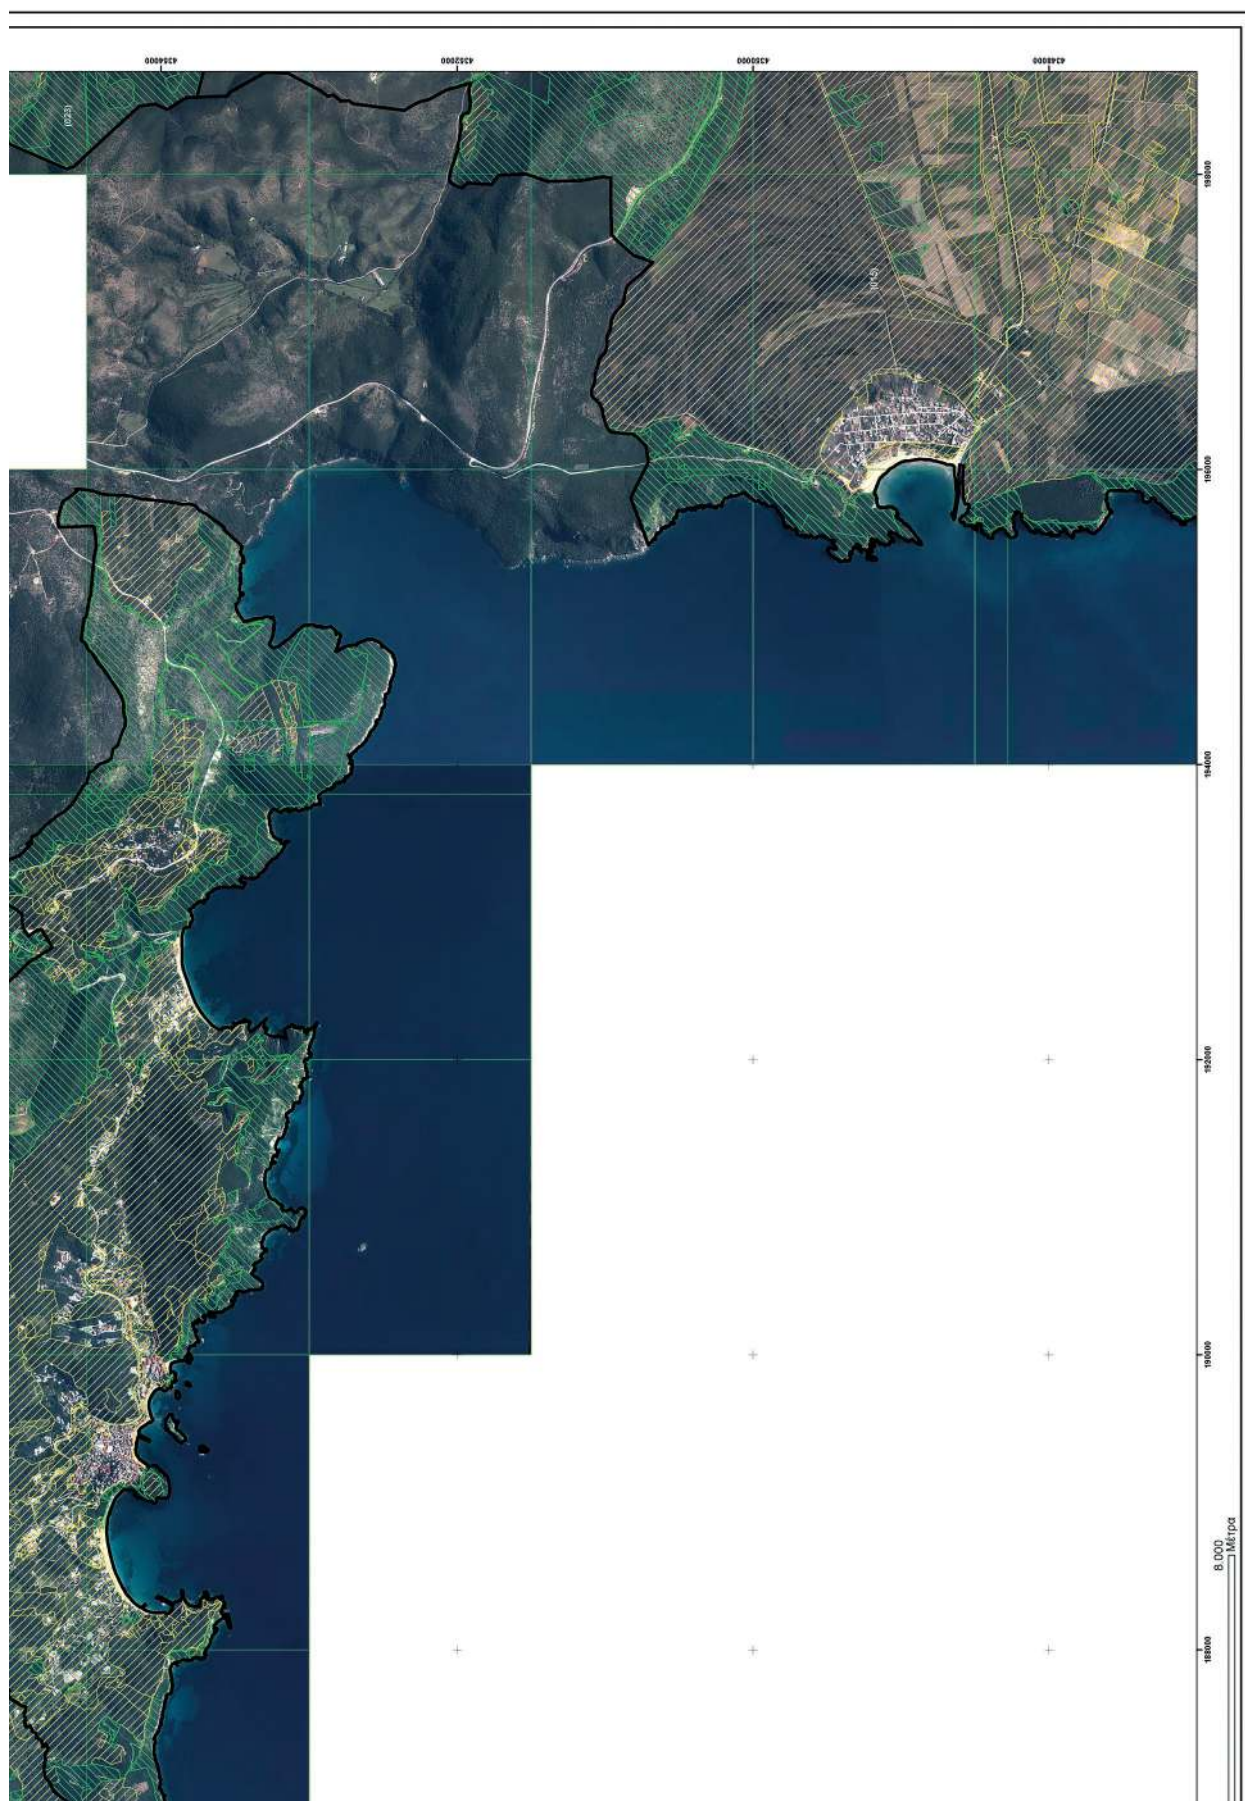



ΕΛΛΗΝΙΚΗ ΔΗΜΟΚΡΑΤΙΑ
ΥΠΟΥΡΓΕΙΟ ΠΕΡΙΒΑΛΛΟΝΤΟΣ ΚΑΙ ΕΝΕΡΓΕΙΑΣ
ΓΕΝΙΚΗ ΓΡΑΜΜΑΤΕΙΑ ΔΑΣΩΝ
ΕΠΙΘΕΩΡΗΣΗ ΕΦΑΡΜΟΓΗΣ ΔΑΣΙΚΗΣ ΠΟΛΙΤΙΚΗΣ ΗΠΕΙΡΟΥ-ΔΥΤΙΚΗΣ
ΔΙΕΥΘΥΝΣΗ ΔΑΣΩΝ ΠΡΕΒΕΖΑΣ

ΠΕΡΙΦΕΡΕΙΑΚΗ ΕΝΟΤΗΤΑ ΤΟΥΡΙΣΤΙΚΗ ΝΟΜΟΣ ΠΡΕΒΕΖΑΣ

ΔΗΜΟΤΙΚΗ / ΤΟΠΙΚΗ ΚΟΙΝΟΤΗΤΑ ΛΑΙΟ ΡΑΧΗΣ του Δήμου Πάργας

ΔΗΜΟΤΙΚΗ / ΤΟΠΙΚΗ ΚΟΙΝΟΤΗΤΑ ΑΝΕΡΩΤΑΙΟΥ του Δήμου Πάργας

ΔΗΜΟΤΙΚΗ / ΤΟΠΙΚΗ ΚΟΙΝΟΤΗΤΑ ΒΟΥΛΟΒΑΤΩΝ του Δήμου Πάργας

ΔΗΜΟΤΙΚΗ / ΤΟΠΙΚΗ ΚΟΙΝΟΤΗΤΑ ΒΡΥΣΣΙΑΣ του Δήμου Πρεβέζας

ΔΗΜΟΤΙΚΗ / ΤΟΠΙΚΗ ΚΟΙΝΟΤΗΤΑ ΕΥΣΕΦΕΑΣ του Δήμου Πάργας

ΔΗΜΟΤΙΚΗ / ΤΟΠΙΚΗ ΚΟΙΝΟΤΗΤΑ ΚΑΝΑΛΑΚΙΟΥ του Δήμου Πάργας

ΔΗΜΟΤΙΚΗ / ΤΟΠΙΚΗ ΚΟΙΝΟΤΗΤΑ ΚΑΣΤΡΟΥ του Δήμου Πάργας

ΔΗΜΟΤΙΚΗ / ΤΟΠΙΚΗ ΚΟΙΝΟΤΗΤΑ ΚΑΡΘΙΟΥ του Δήμου Πάργας

ΔΗΜΟΤΙΚΗ / ΤΟΠΙΚΗ ΚΟΙΝΟΤΗΤΑ ΚΟΤΣΑΝΟΠΟΥΛΟΥ του Δήμου Πρεβέζας

ΔΗΜΟΤΙΚΗ / ΤΟΠΙΚΗ ΚΟΙΝΟΤΗΤΑ ΚΟΥΚΛΟΠΟΥΛΟΥ του Δήμου Πάργας

ΔΗΜΟΤΙΚΗ / ΤΟΠΙΚΗ ΚΟΙΝΟΤΗΤΑ ΚΥΦΕΝΑΣ του Δήμου Ζηριού

ΔΗΜΟΤΙΚΗ / ΤΟΠΙΚΗ ΚΟΙΝΟΤΗΤΑ ΜΟΥΣΤΑΚΑΚΙΩΝ του Δήμου Πάργας

ΔΗΜΟΤΙΚΗ / ΤΟΠΙΚΗ ΚΟΙΝΟΤΗΤΑ ΝΑΥΡΑΪΣΙΩΝ του Δήμου Πάργας

ΔΗΜΟΤΙΚΗ / ΤΟΠΙΚΗ ΚΟΙΝΟΤΗΤΑ ΠΟΛΥΤΑΦΕΛΟΥ του Δήμου Ζηριού

ΔΗΜΟΤΙΚΗ / ΤΟΠΙΚΗ ΚΟΙΝΟΤΗΤΑ ΡΕΥΜΑΤΙΑΣ του Δήμου Πρεβέζας

ΔΗΜΟΤΙΚΗ / ΤΟΠΙΚΗ ΚΟΙΝΟΤΗΤΑ ΣΚΕΠΑΣΤΟΥ του Δήμου Πάργας

ΔΗΜΟΤΙΚΗ / ΤΟΠΙΚΗ ΚΟΙΝΟΤΗΤΑ ΣΚΙΑΔΑ του Δήμου Πάργας

ΔΗΜΟΤΙΚΗ / ΤΟΠΙΚΗ ΚΟΙΝΟΤΗΤΑ ΣΤΑΥΡΟΔΡΙΟΥ του Δήμου Πάργας

ΔΗΜΟΤΙΚΗ / ΤΟΠΙΚΗ ΚΟΙΝΟΤΗΤΑ ΤΡΙΚΛΑΦΤΟΥ του Δήμου Πρεβέζας

ΕΘΝΙΚΟ ΤΥΠΟΓΡΑΦΕΙΟ


39%
Για τεχνικούς λόγους στο σχεδιάγραμμα,
από το ηλεκτρονικό αρχείο, έγινε
σμίχυνση κατά ποσοστό


A2	B4		
A1	B3	F3	G3
	 B2	F2	G1
	B1	F1	

ΜΕΡΙΚΩΣ ΚΥΡΩΜΕΝΟΣ ΔΑΣΙΚΟΣ ΧΑΡΤΗΣ

KLIMAKA: 1:20.000

ΦΩΤΟΛΗΨΙΑ: 2015 - 2016

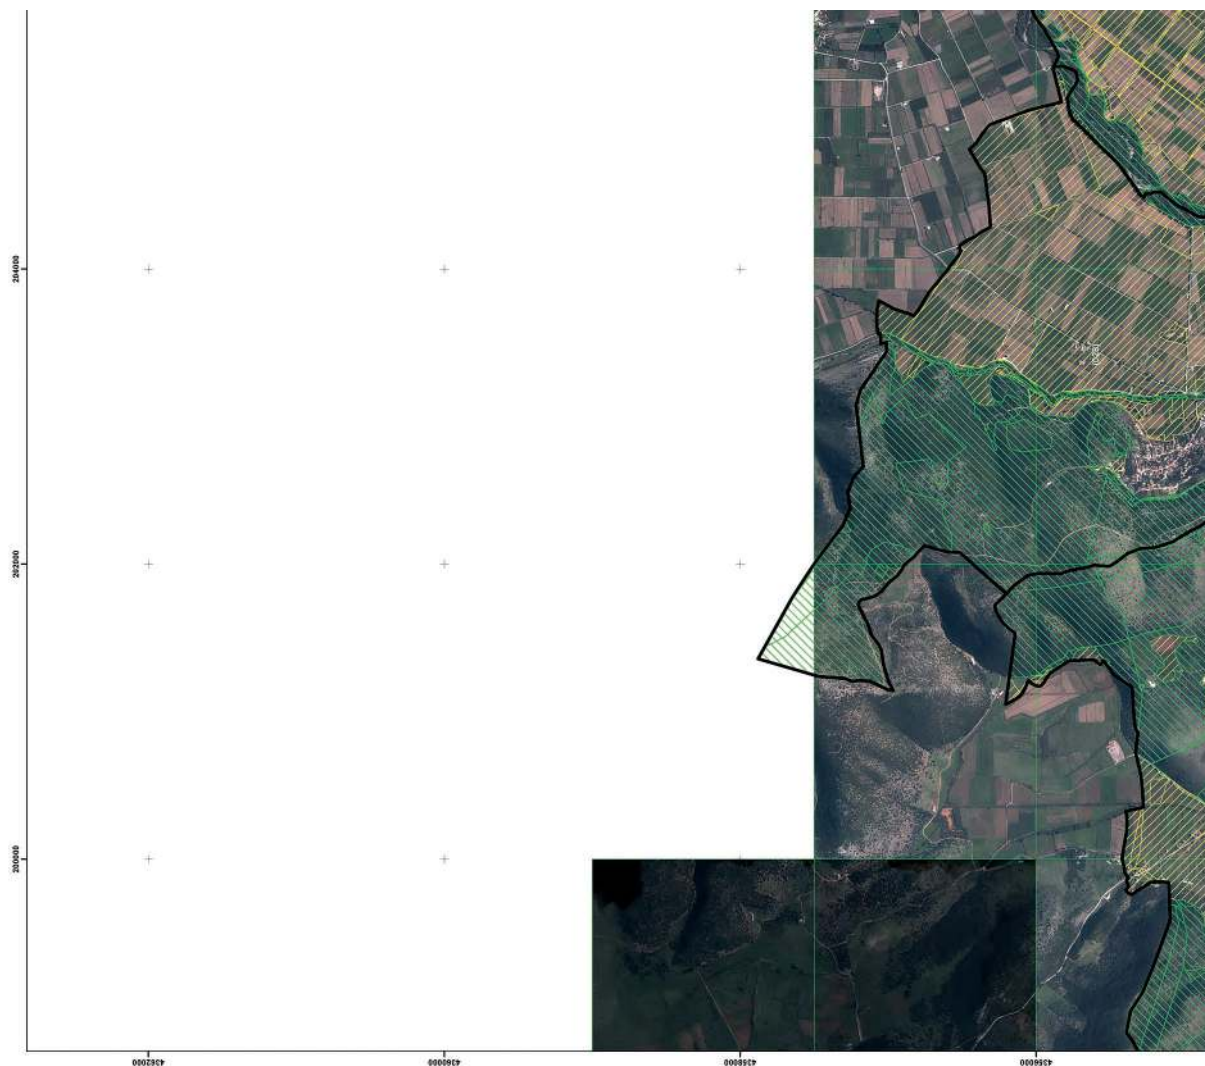


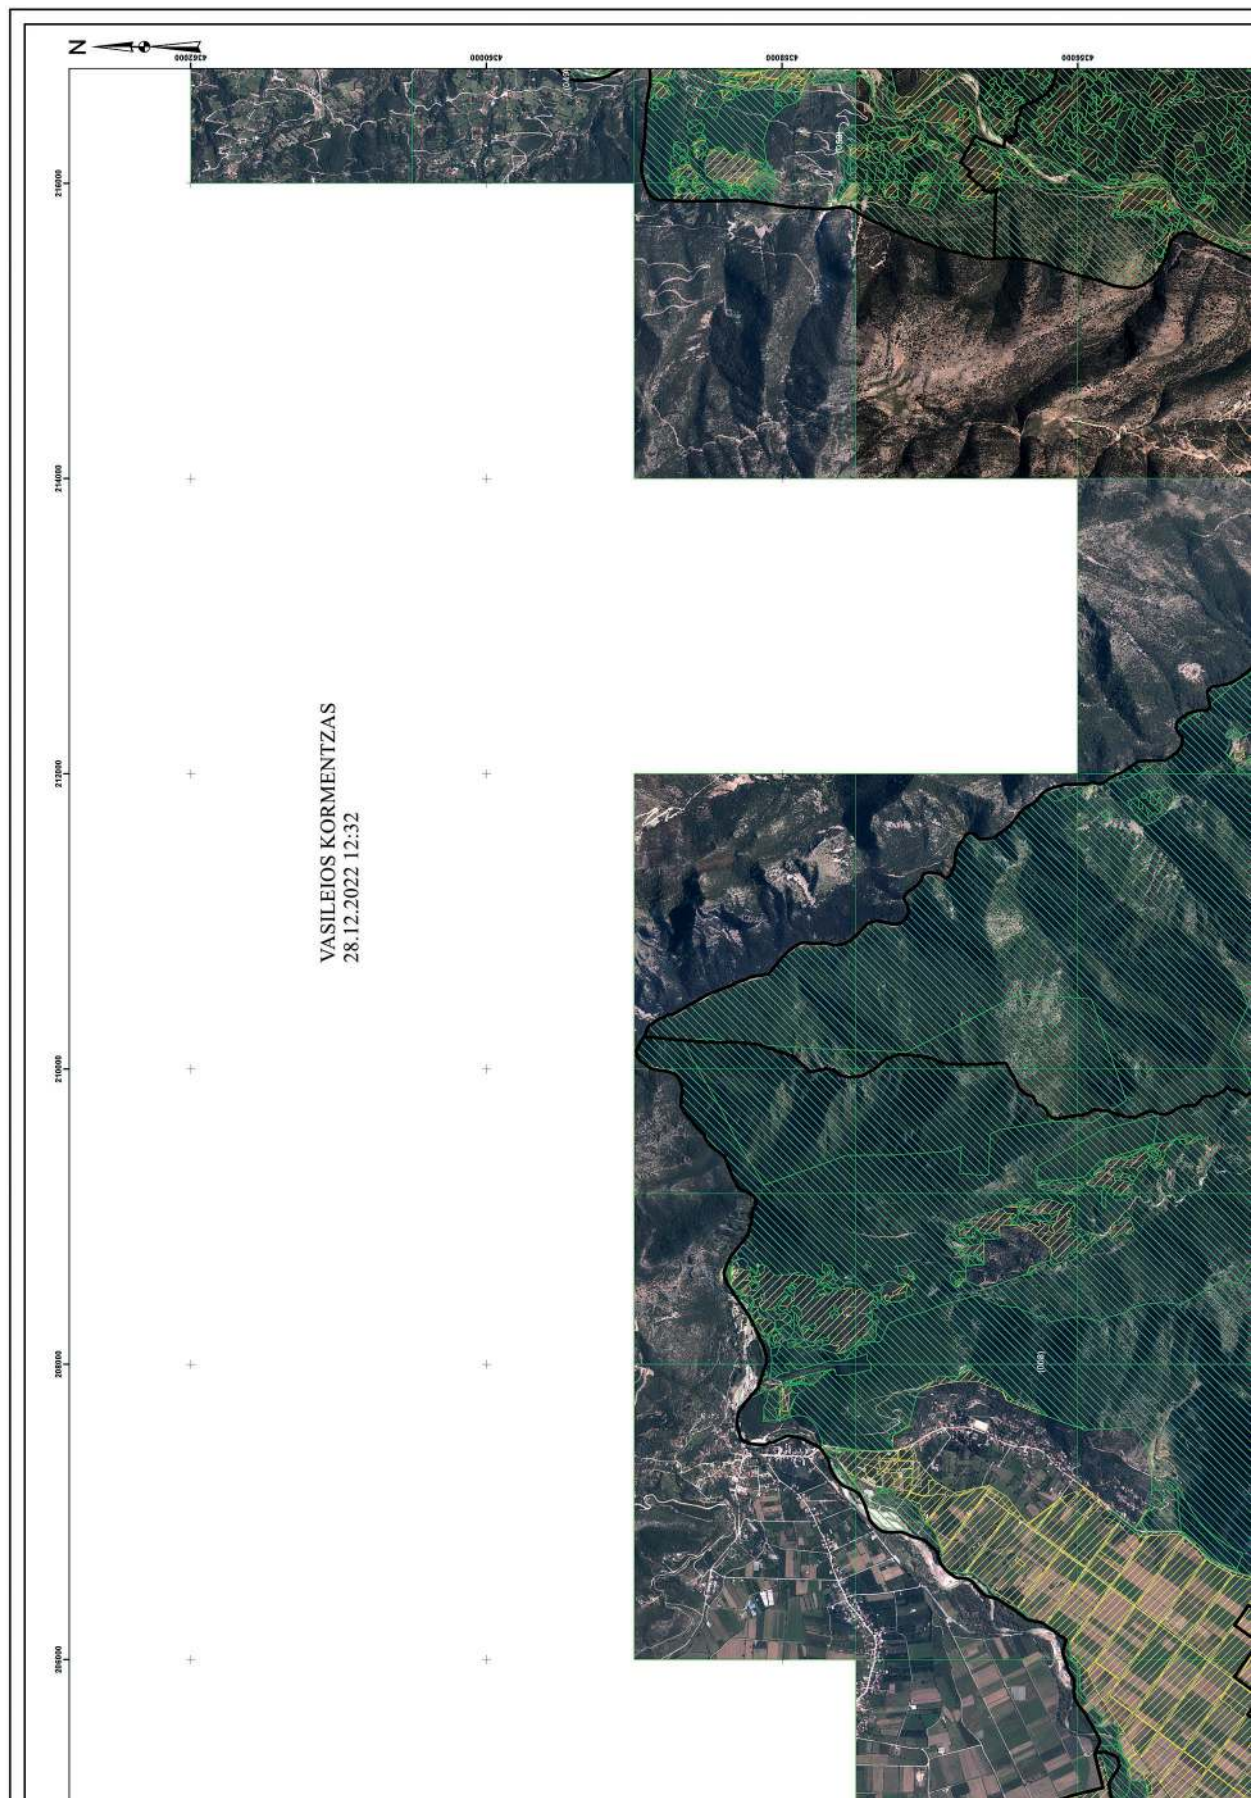



ΦΩΤΟΑΕΡΟΦΩΤΙΑ: 2019 - 2019 ΥΠΟΜΝΗΜΑ Δασικός Χάρτης ΔΑΣΙΚΕΣ ΕΝ ΓΕΝΕΙ ΕΚΤΑΣΕΙΣ ΤΩΝ ΠΑΡ. 1, 2, 3, 4 ΚΑΙ 5 ΑΡΘΡΟΥ 3 Ν. 996/1979 ΕΚΤΑΣΕΙΣ ΠΟΥ ΔΕΝ ΔΙΕΠΟΝΤΑΙ ΑΠΟ ΤΙΣ ΔΙΑΤΑΞΕΙΣ ΤΗΣ ΔΑΣΙΚΗΣ ΝΟΜΟΘΕΣΙΑΣ  	ΘΕΩΡΗΘΗΚΕ ΜΕ ΤΗΝ ΑΡΙΘΜ. 136864/18-11-2022 ΑΠΟΦΑΣΗ ΔΙΕΥΘΥΝΣΗΣ ΔΑΣΩΝ ΠΡΕΒΕΖΑΣ (ΑΔΑ: Ρ4ΛΜ4653Π8-ΘΡΛ) ΕΠΙΣΥΝΑΠΤΕΤΑΙ ΣΤΗΝ ΥΠ' ΑΡΙΘΜ. 1429272-12-2022 ΑΠΟΦΑΣΗ ΓΕΝΙΚΟΥ ΓΡΑΜΜΑΤΕΑ ΔΑΣΩΝ
---	--




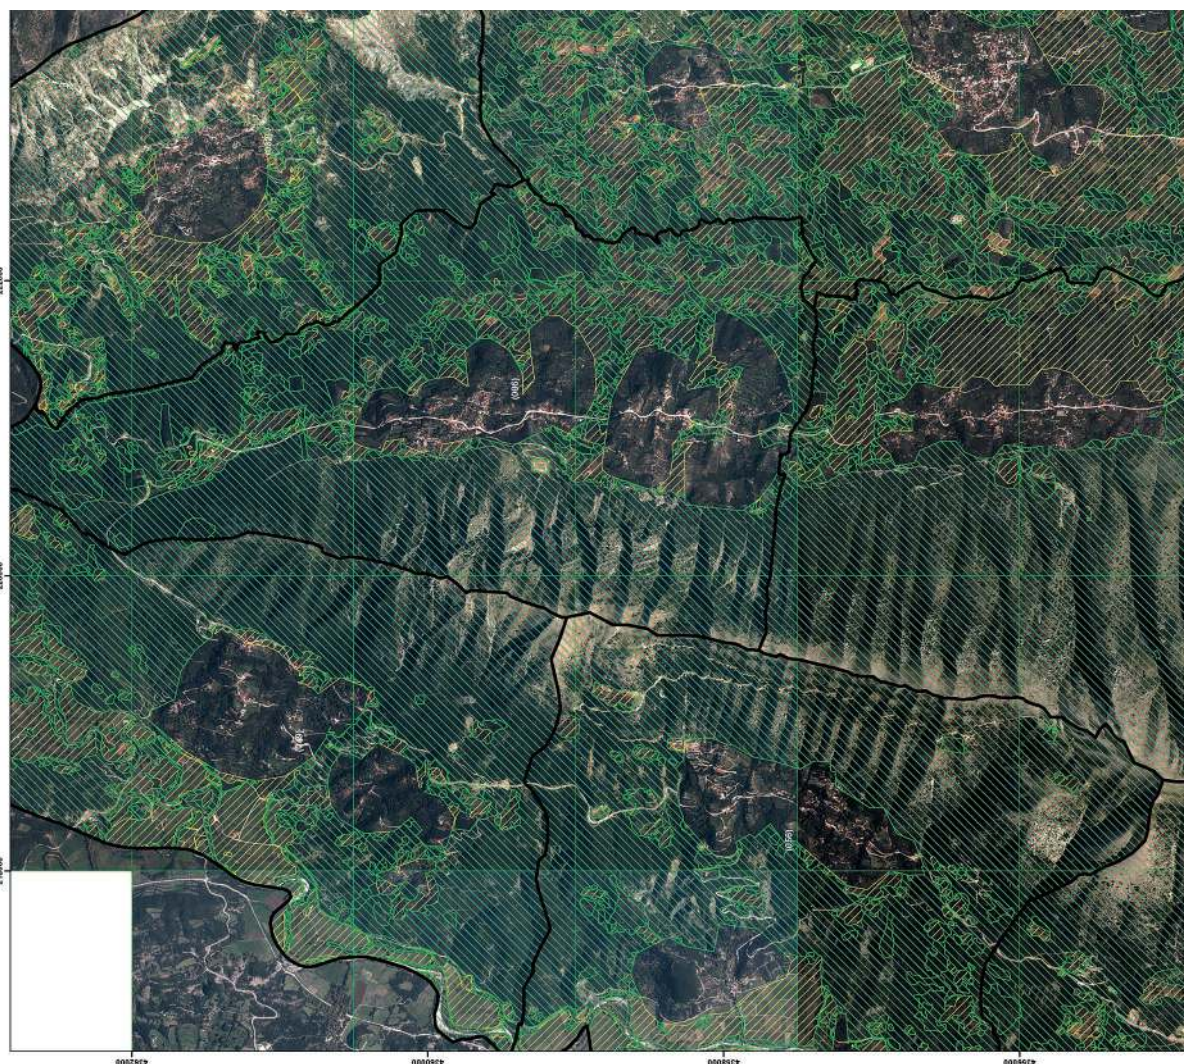


ΕΛΛΗΝΙΚΗ ΔΗΜΟΚΡΑΤΙΑ
ΥΠΟΥΡΓΕΙΟ ΠΕΡΙΒΑΛΛΟΝΤΟΣ ΚΑΙ ΕΝΕΡΓΕΙΑΣ
ΓΕΝΙΚΗ ΓΡΑΜΜΑΤΕΙΑ ΔΑΣΩΝ
ΕΠΙΘΕΩΡΗΣΗ ΕΦΑΡΜΟΓΗΣ ΔΑΣΙΚΗΣ ΠΟΛΙΤΙΚΗΣ ΗΠΕΙΡΟΥ-ΔΥΤΙΚΗΣ ΜΑΚΕΔΟΝΙΑΣ
ΔΙΕΥΘΥΝΣΗ ΔΑΣΩΝ ΠΡΕΒΕΖΑΣ


ΠΕΡΙΦΕΡΕΙΑΚΗ ΕΝΟΤΗΤΑ (ΓΡΑΦΗΥ ΝΟΜΟΣ) ΠΡΕΒΕΖΑΣ
ΔΗΜΟΤΙΚΗ / ΤΟΠΙΚΗ ΚΟΙΝΟΤΗΤΑ ΛΟΥΓΙΟΥ ΓΕΩΡΓΙΟΥ του Διήμου Ζηρού
ΔΗΜΟΤΙΚΗ / ΤΟΠΙΚΗ ΚΟΙΝΟΤΗΤΑ ΑΝΔΡΕΙΟΥ του Διήμου Ζηρού
ΔΗΜΟΤΙΚΗ / ΤΟΠΙΚΗ ΚΟΙΝΟΤΗΤΑ ΑΣΣΟΥ του Διήμου Ζηρού
ΔΗΜΟΤΙΚΗ / ΤΟΠΙΚΗ ΚΟΙΝΟΤΗΤΑ ΓΑΛΑΤΙ του Διήμου Ζηρού
ΔΗΜΟΤΙΚΗ / ΤΟΠΙΚΗ ΚΟΙΝΟΤΗΤΑ ΓΥΜΝΟΜΑΧΟΥ του Διήμου Ζηρού
ΔΗΜΟΤΙΚΗ / ΤΟΠΙΚΗ ΚΟΙΝΟΤΗΤΑ ΓΥΜΝΟΤΑΙΟΥ του Διήμου Ζηρού
ΔΗΜΟΤΙΚΗ / ΤΟΠΙΚΗ ΚΟΙΝΟΤΗΤΑ ΔΡΥΦΟΥΤΟΥ του Διήμου Ζηρού
ΔΗΜΟΤΙΚΗ / ΤΟΠΙΚΗ ΚΟΙΝΟΤΗΤΑ ΘΕΣΠΙΕΥΤΙΚΟΥ του Διήμου Ζηρού
ΔΗΜΟΤΙΚΗ / ΤΟΠΙΚΗ ΚΟΙΝΟΤΗΤΑ ΚΕΡΑΣΣΩΝ του Διήμου Ζηρού
ΔΗΜΟΤΙΚΗ / ΤΟΠΙΚΗ ΚΟΙΝΟΤΗΤΑ ΚΛΕΙΣΟΥΡΑΣ του Διήμου Ζηρού
ΔΗΜΟΤΙΚΗ / ΤΟΠΙΚΗ ΚΟΙΝΟΤΗΤΑ ΚΟΤΣΑΝΟΠΟΛΕΩΣ του Διήμου Πρέβεζας
ΔΗΜΟΤΙΚΗ / ΤΟΠΙΚΗ ΚΟΙΝΟΤΗΤΑ ΚΑΡΑΝΕΑΣ του Διήμου Ζηρού
ΔΗΜΟΤΙΚΗ / ΤΟΠΙΚΗ ΚΟΙΝΟΤΗΤΑ ΜΕΛΑΝΟΝ του Διήμου Ζηρού
ΔΗΜΟΤΙΚΗ / ΤΟΠΙΚΗ ΚΟΙΝΟΤΗΤΑ ΝΙΚΟΜΑΧΕΙΟΥ του Διήμου Ζηρού
ΔΗΜΟΤΙΚΗ / ΤΟΠΙΚΗ ΚΟΙΝΟΤΗΤΑ ΠΑΝΑΓΙΑΣ του Διήμου Ζηρού
ΔΗΜΟΤΙΚΗ / ΤΟΠΙΚΗ ΚΟΙΝΟΤΗΤΑ ΠΑΠΑΔΑΔΕΩΝ του Διήμου Ζηρού
ΔΗΜΟΤΙΚΗ / ΤΟΠΙΚΗ ΚΟΙΝΟΤΗΤΑ ΠΟΝΤΥΠΑΔΕΙΟΥ του Διήμου Ζηρού
ΔΗΜΟΤΙΚΗ / ΤΟΠΙΚΗ ΚΟΙΝΟΤΗΤΑ ΡΕΥΜΑΤΙΑΣ του Διήμου Πρέβεζας
ΔΗΜΟΤΙΚΗ / ΤΟΠΙΚΗ ΚΟΙΝΟΤΗΤΑ ΡΙΖΟΒΟΥΝΙΟΥ του Διήμου Ζηρού
ΔΗΜΟΤΙΚΗ / ΤΟΠΙΚΗ ΚΟΙΝΟΤΗΤΑ ΡΩΜΑΙΑΣ του Διήμου Ζηρού
ΔΗΜΟΤΙΚΗ / ΤΟΠΙΚΗ ΚΟΙΝΟΤΗΤΑ ΣΚΙΑΔΑ του Διήμου Πρέβεζας
ΔΗΜΟΤΙΚΗ / ΤΟΠΙΚΗ ΚΟΙΝΟΤΗΤΑ ΤΣΑΓΚΑΡΟΠΟΛΕΩΣ του Διήμου Ζηρού
ΔΗΜΟΤΙΚΗ / ΤΟΠΙΚΗ ΚΟΙΝΟΤΗΤΑ ΦΙΛΙΠΠΙΔΕΩΣ του Διήμου Ζηρού

ΕΘΝΙΚΟ ΤΥΠΟΓΡΑΦΕΙΟ
Για τεχνικούς λόγους στο σχεδιάγραμμα,
από το ηλεκτρονικό αρχείο, έγινε
σμίκρυνση κατά ποσοστό **39%**

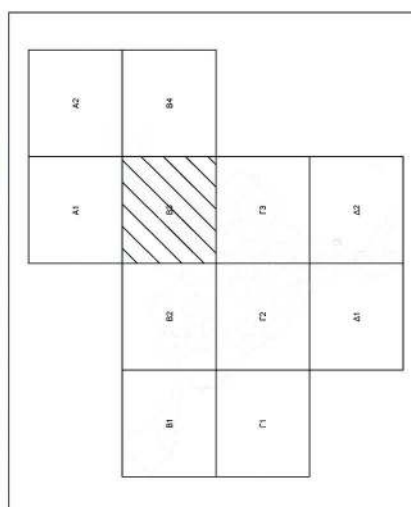



ΚΛΙΜΑΚΑ: 1:20.000
ΦΩΤΟΛΗΨΙΑ: 2015 - 2016

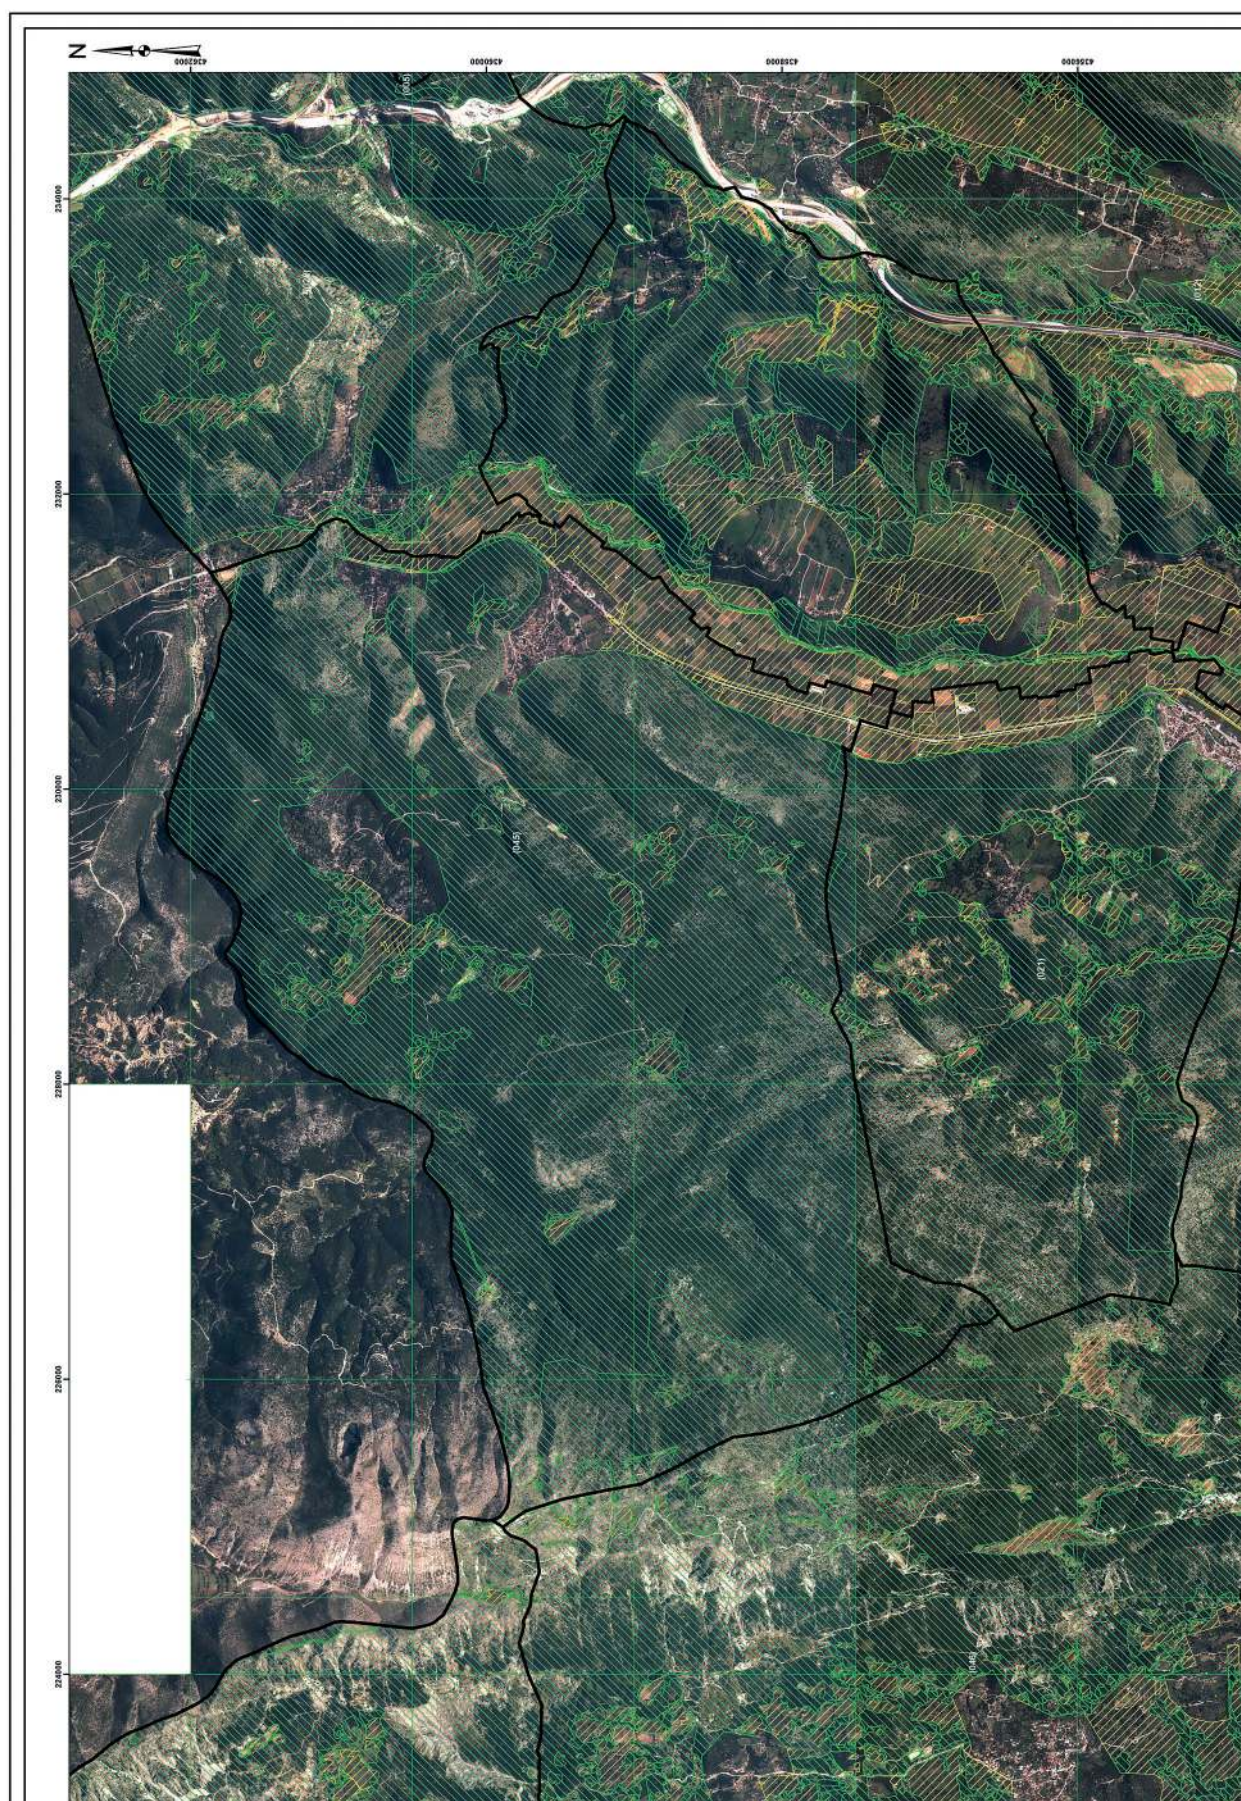


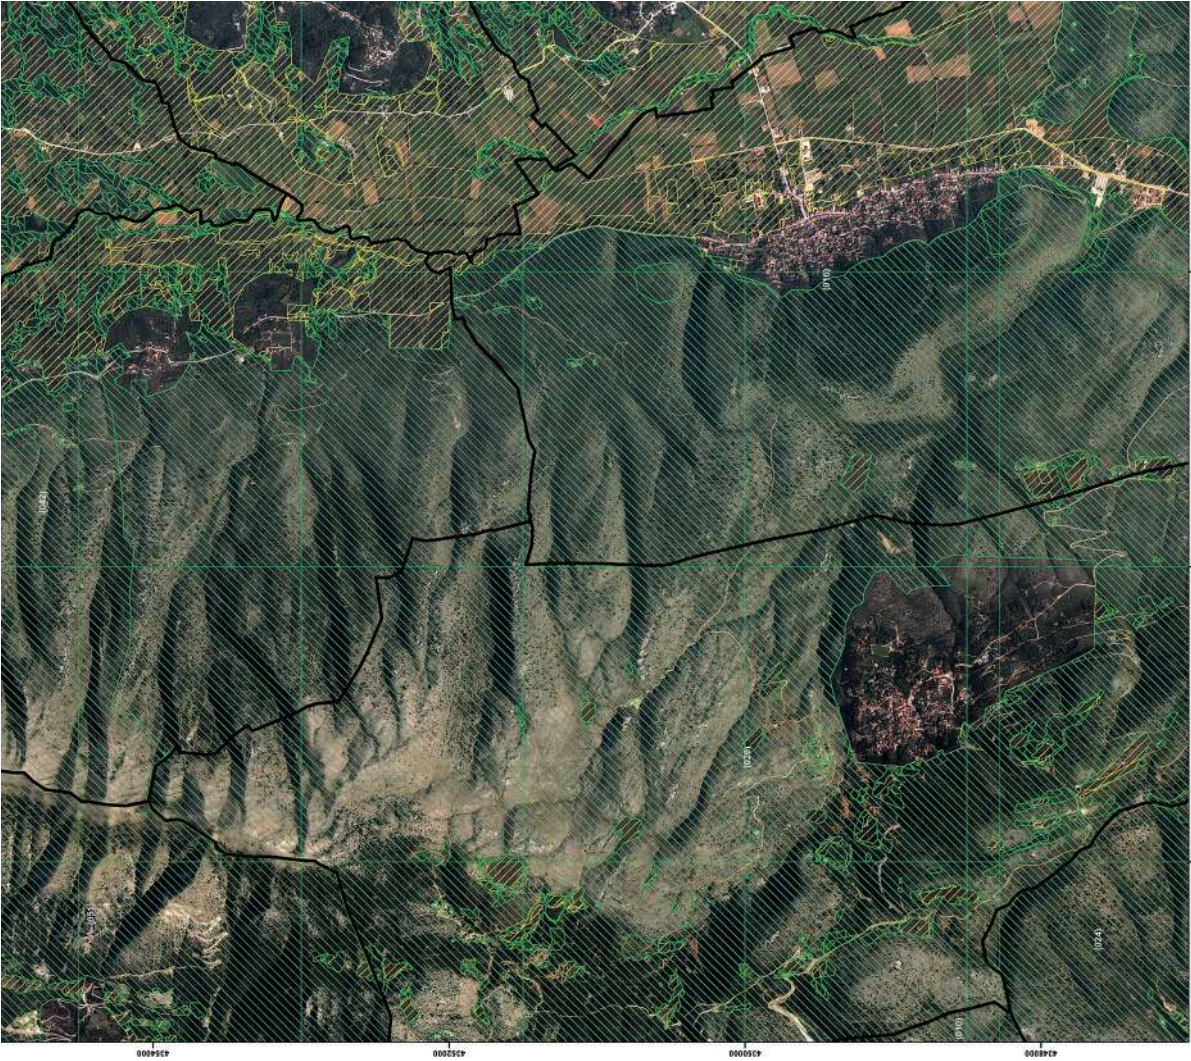



ΨΗΛΙΟΜΕΤΡΙΑ: 2019 - 2019 ΥΠΟΜΝΗΜΑ Δασικός Χάρτης ΔΑΣΙΚΕΣ ΕΝ ΤΕΛΕΙ ΕΚΤΑΣΕΙΣ ΤΩΝ ΠΑΡ. 1, 2, 3, 4 ΚΑΙ 5 ΑΡΘΡΟΥ 3 Ν. 998/1979 ΕΚΤΑΣΕΙΣ ΠΟΥ ΔΕΝ ΔΙΕΤΙΟΝΤΑΙ ΑΠΟ ΤΙΣ ΔΙΑΤΑΞΕΙΣ ΤΗΣ ΔΑΣΙΚΗΣ ΝΟΜΟΘΕΣΙΑΣ  	ΘΕΩΡΗΘΗΚΕ ΜΕ ΤΗΝ ΑΡΙΘΜ. 136954/18-11-2022 ΑΠΟΦΑΣΗ ΔΙΕΥΘΥΝΣΗΣ ΔΑΣΙΩΝ ΠΡΕΒΕΖΑΣ (ΑΔΑ: Π4/Μ4653Π8-ΘΡ/Λ) ΕΠΙΣΥΝΑΠΤΕΤΑΙ ΣΤΗΝ ΥΠ' ΑΡΙΘΜ. 142927/2-12-2022 ΑΠΟΦΑΣΗ ΓΕΝΙΚΟΥ ΓΡΑΜΜΑΤΕΑ ΔΑΣΙΩΝ
--	--

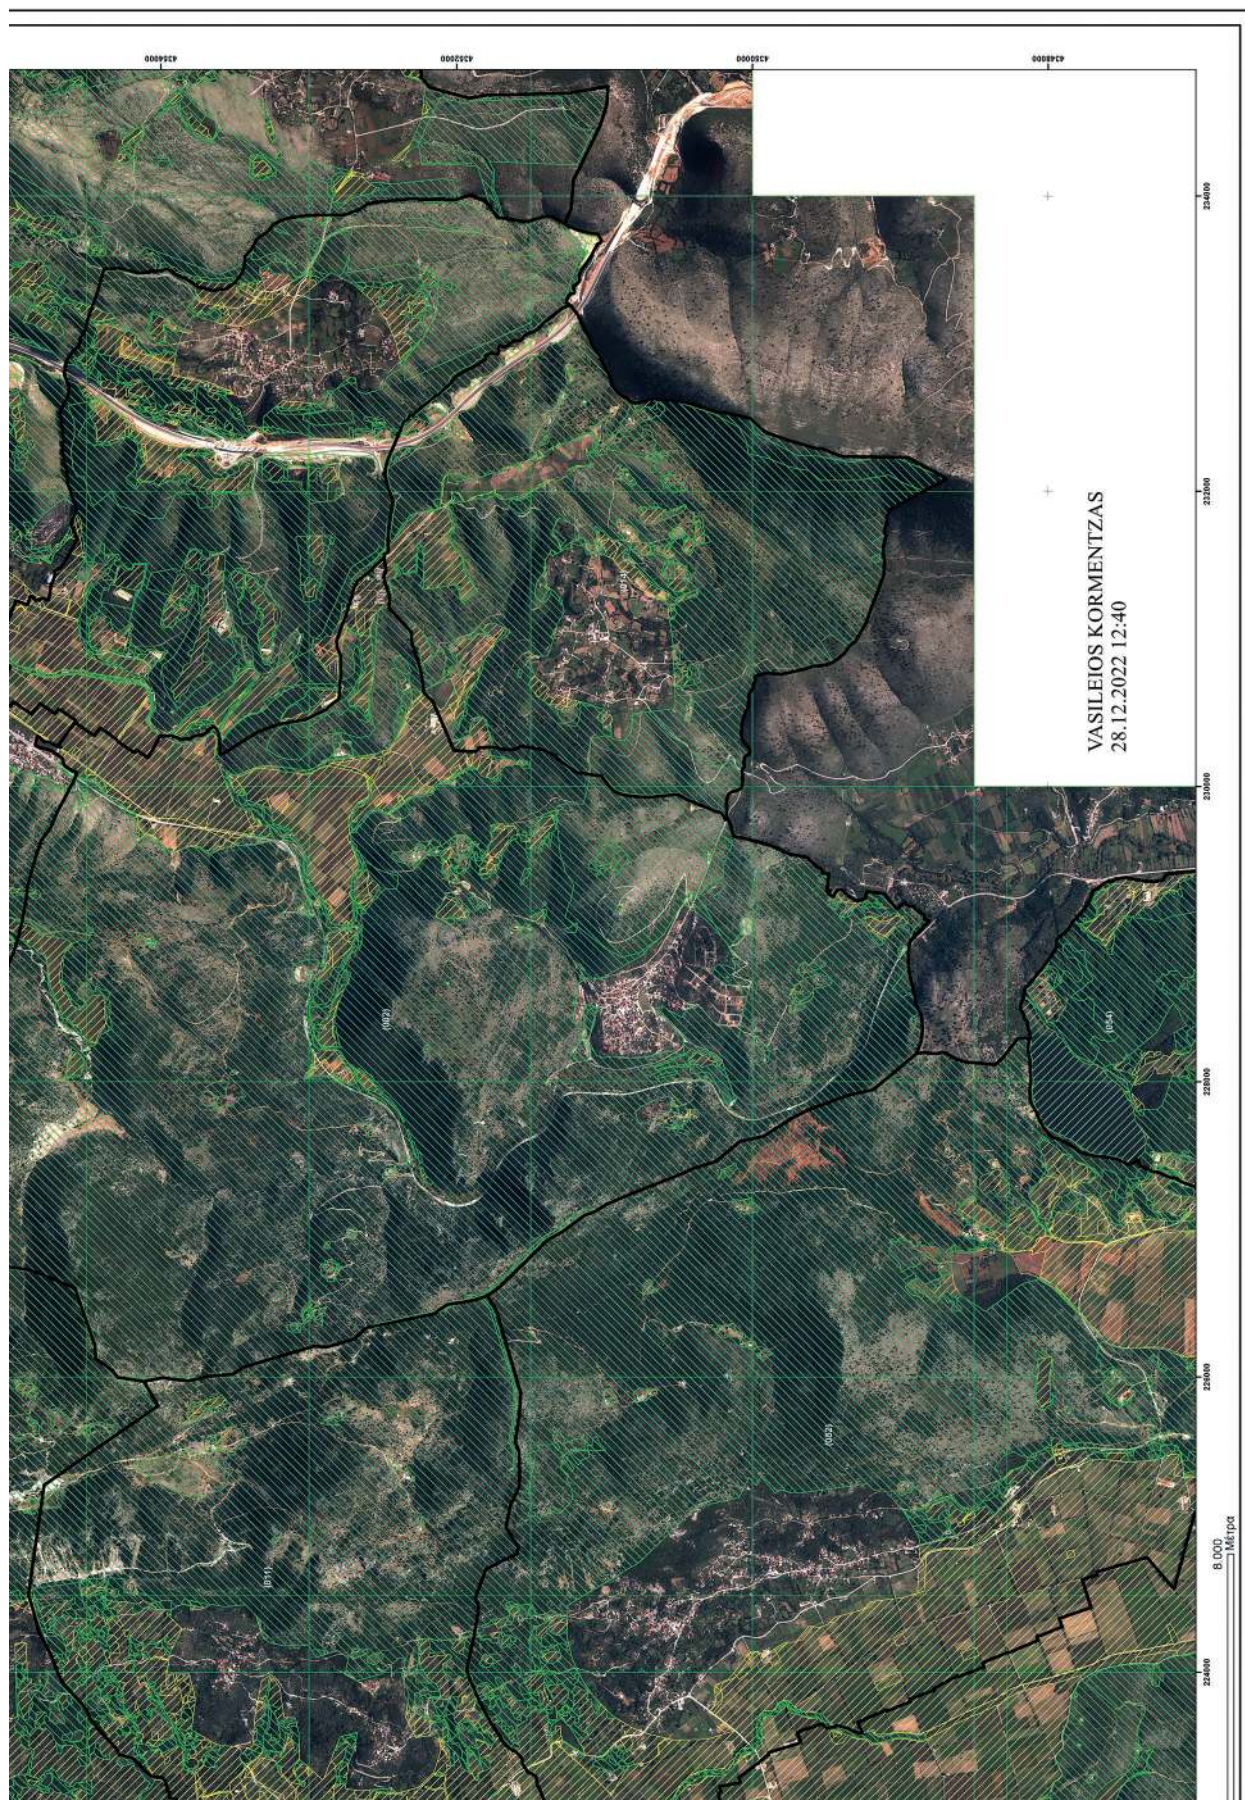


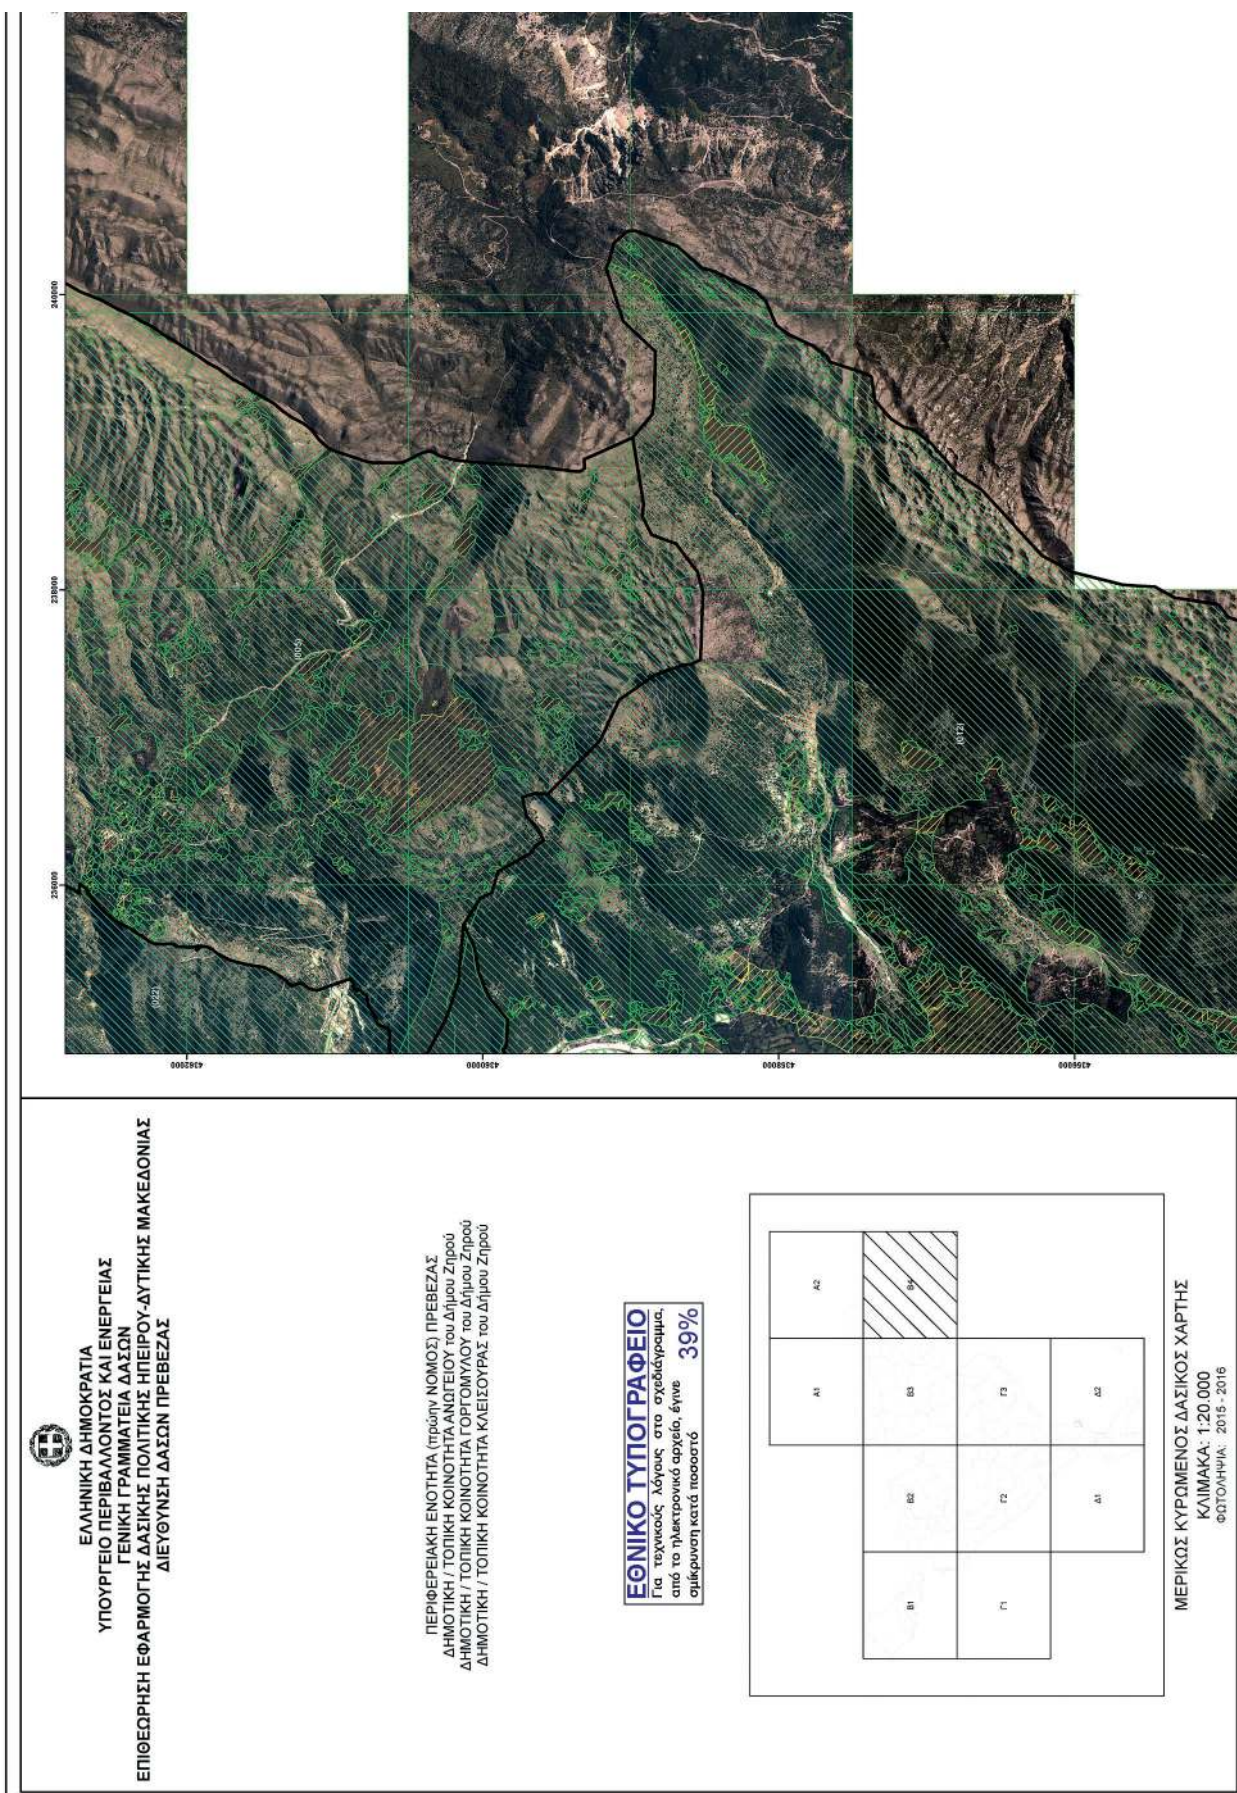


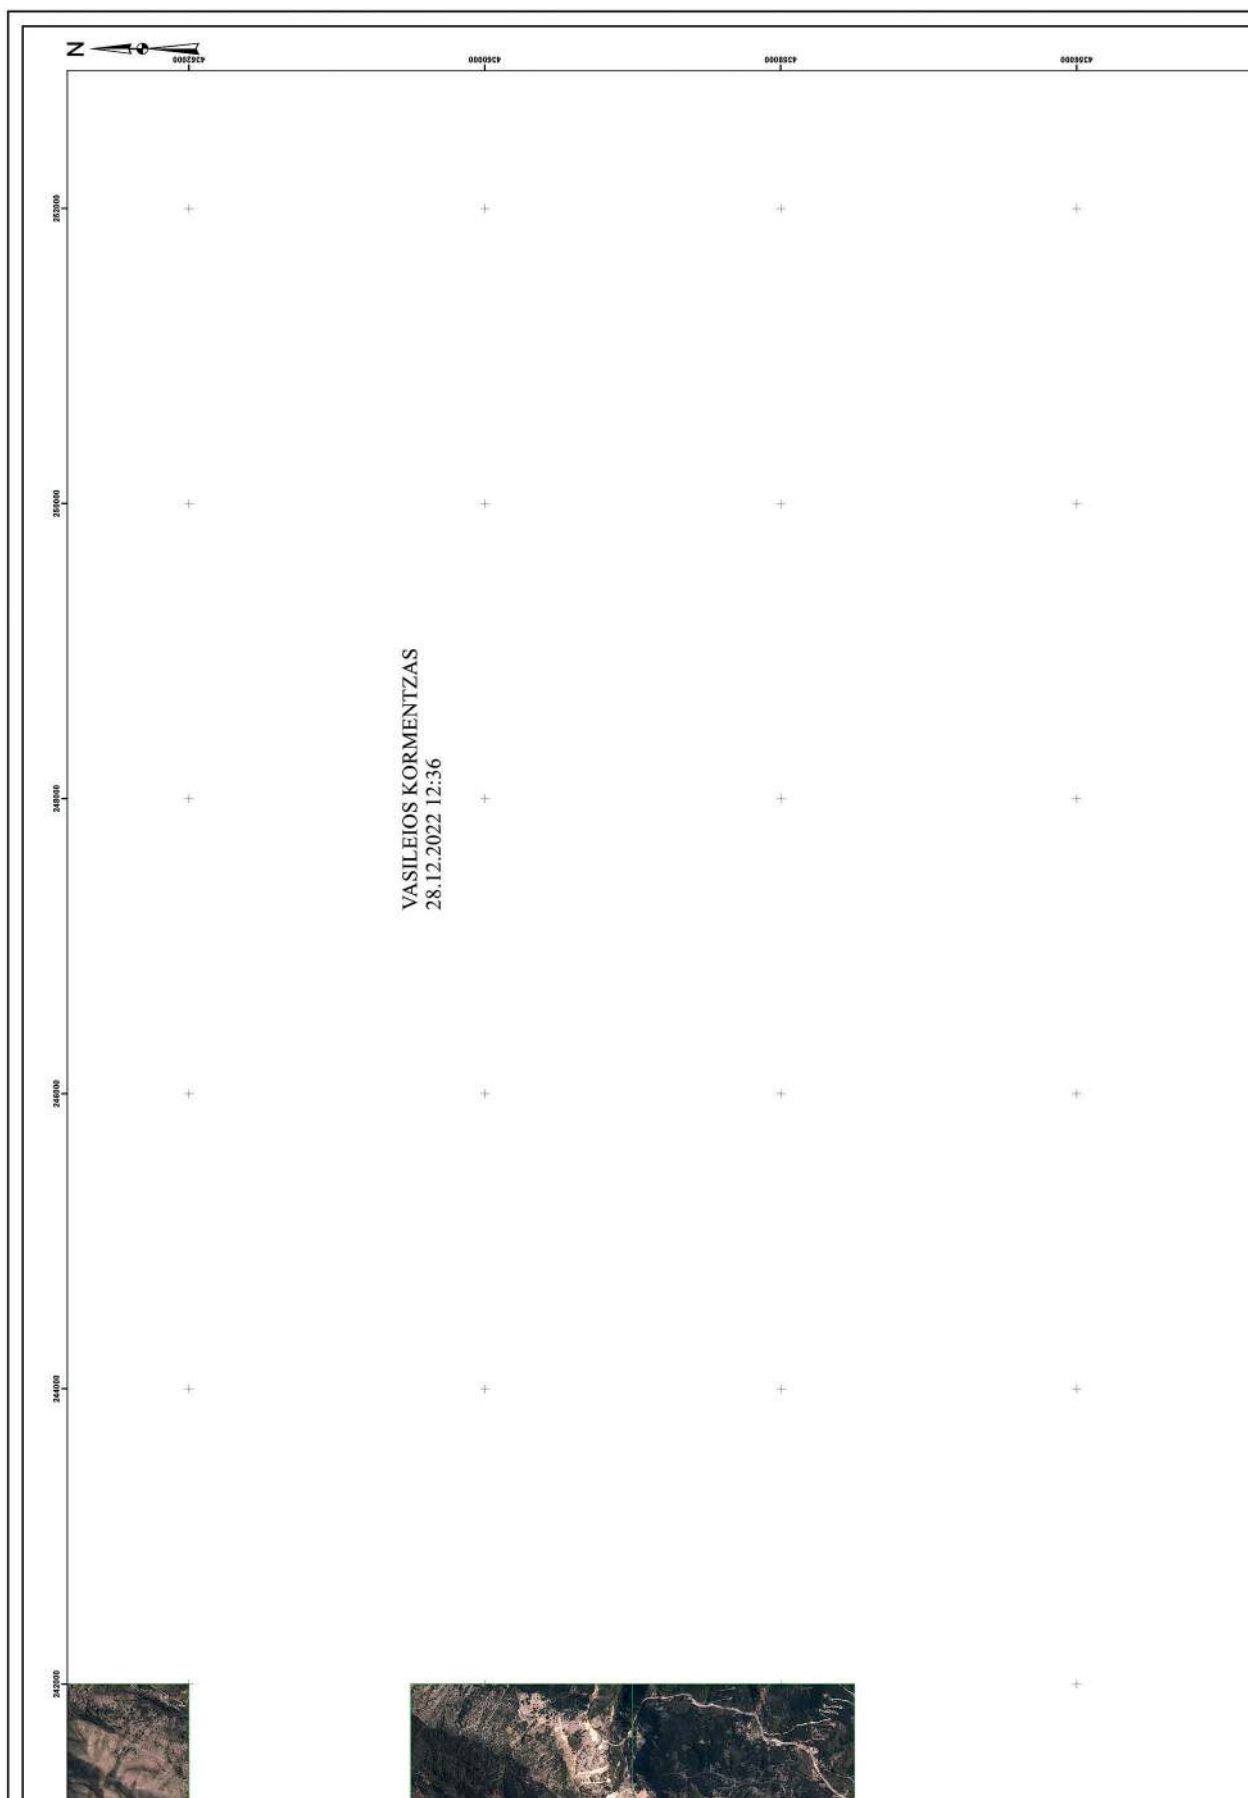


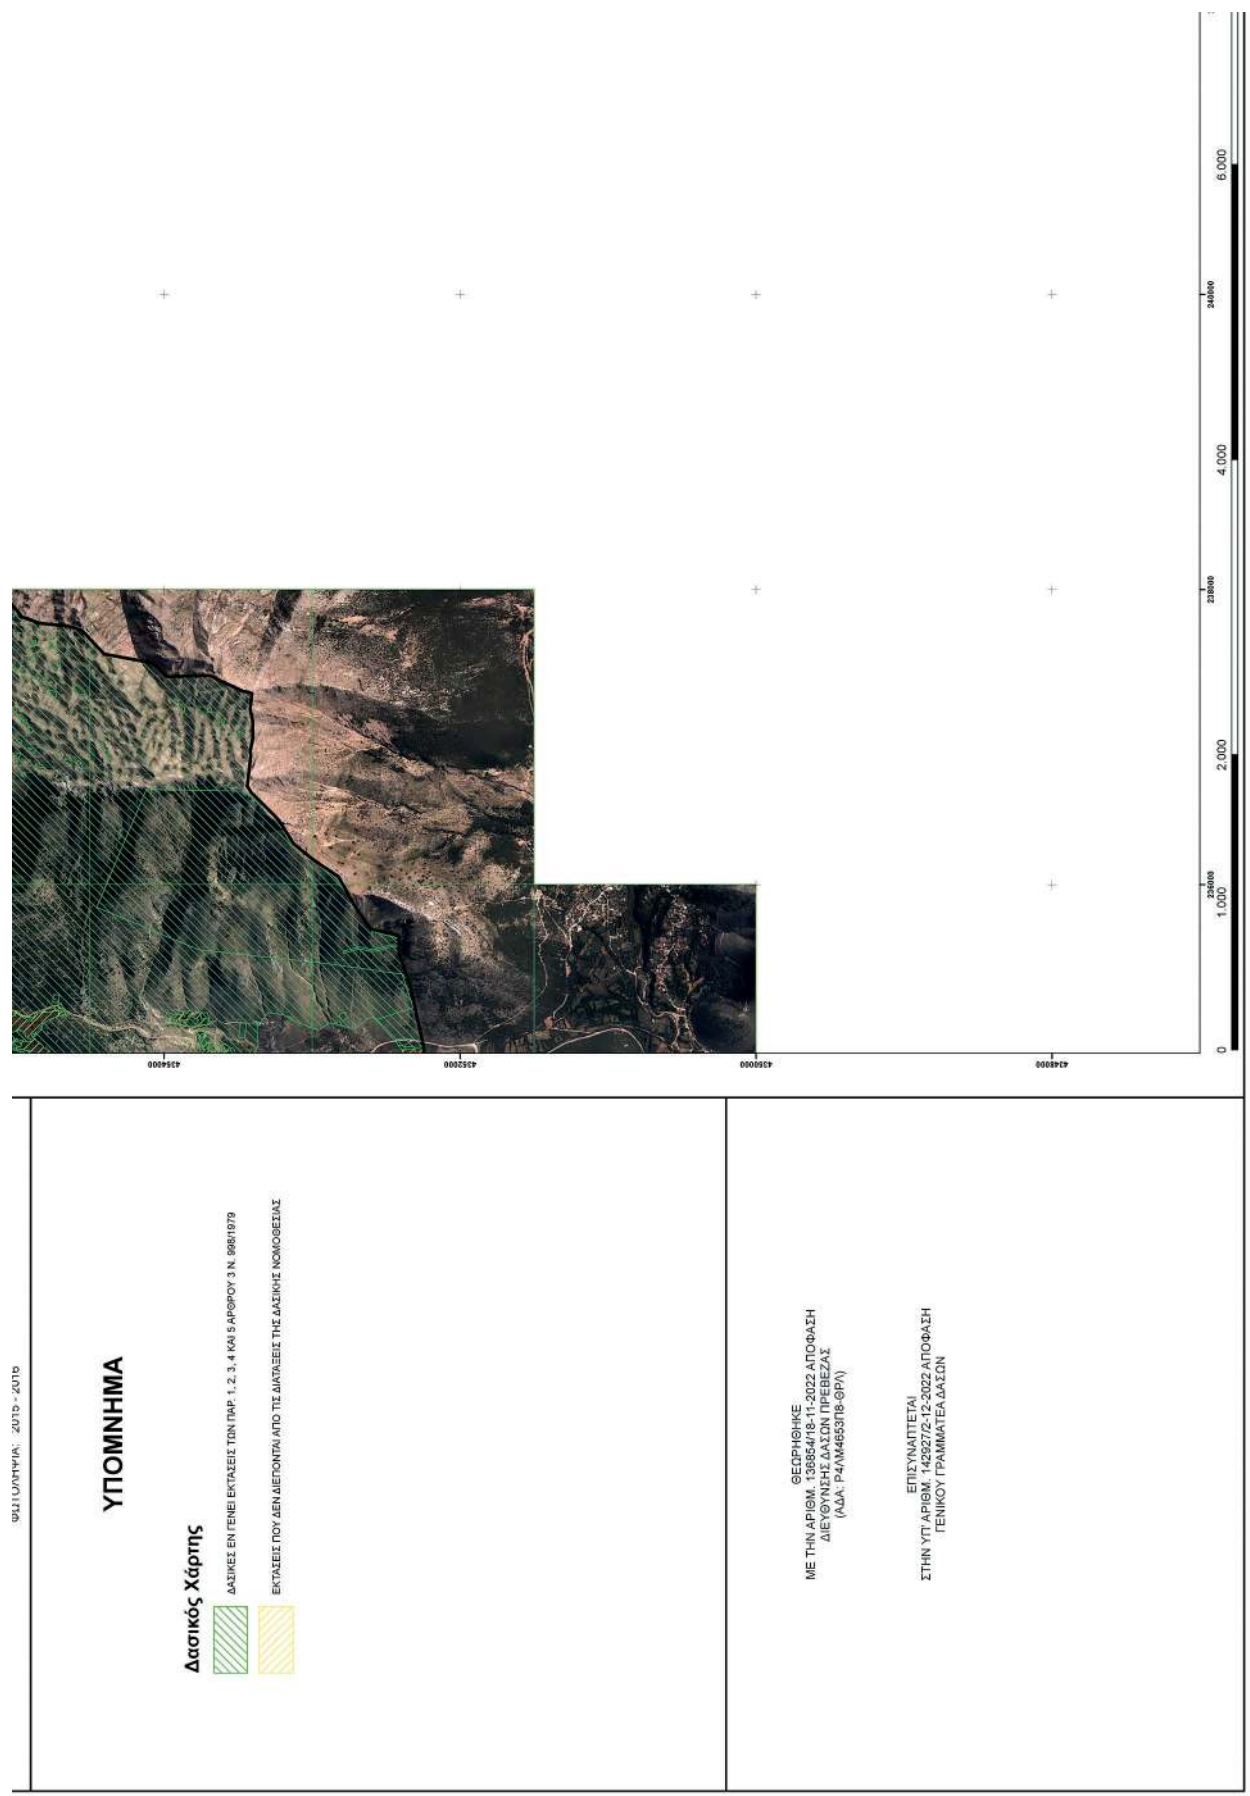

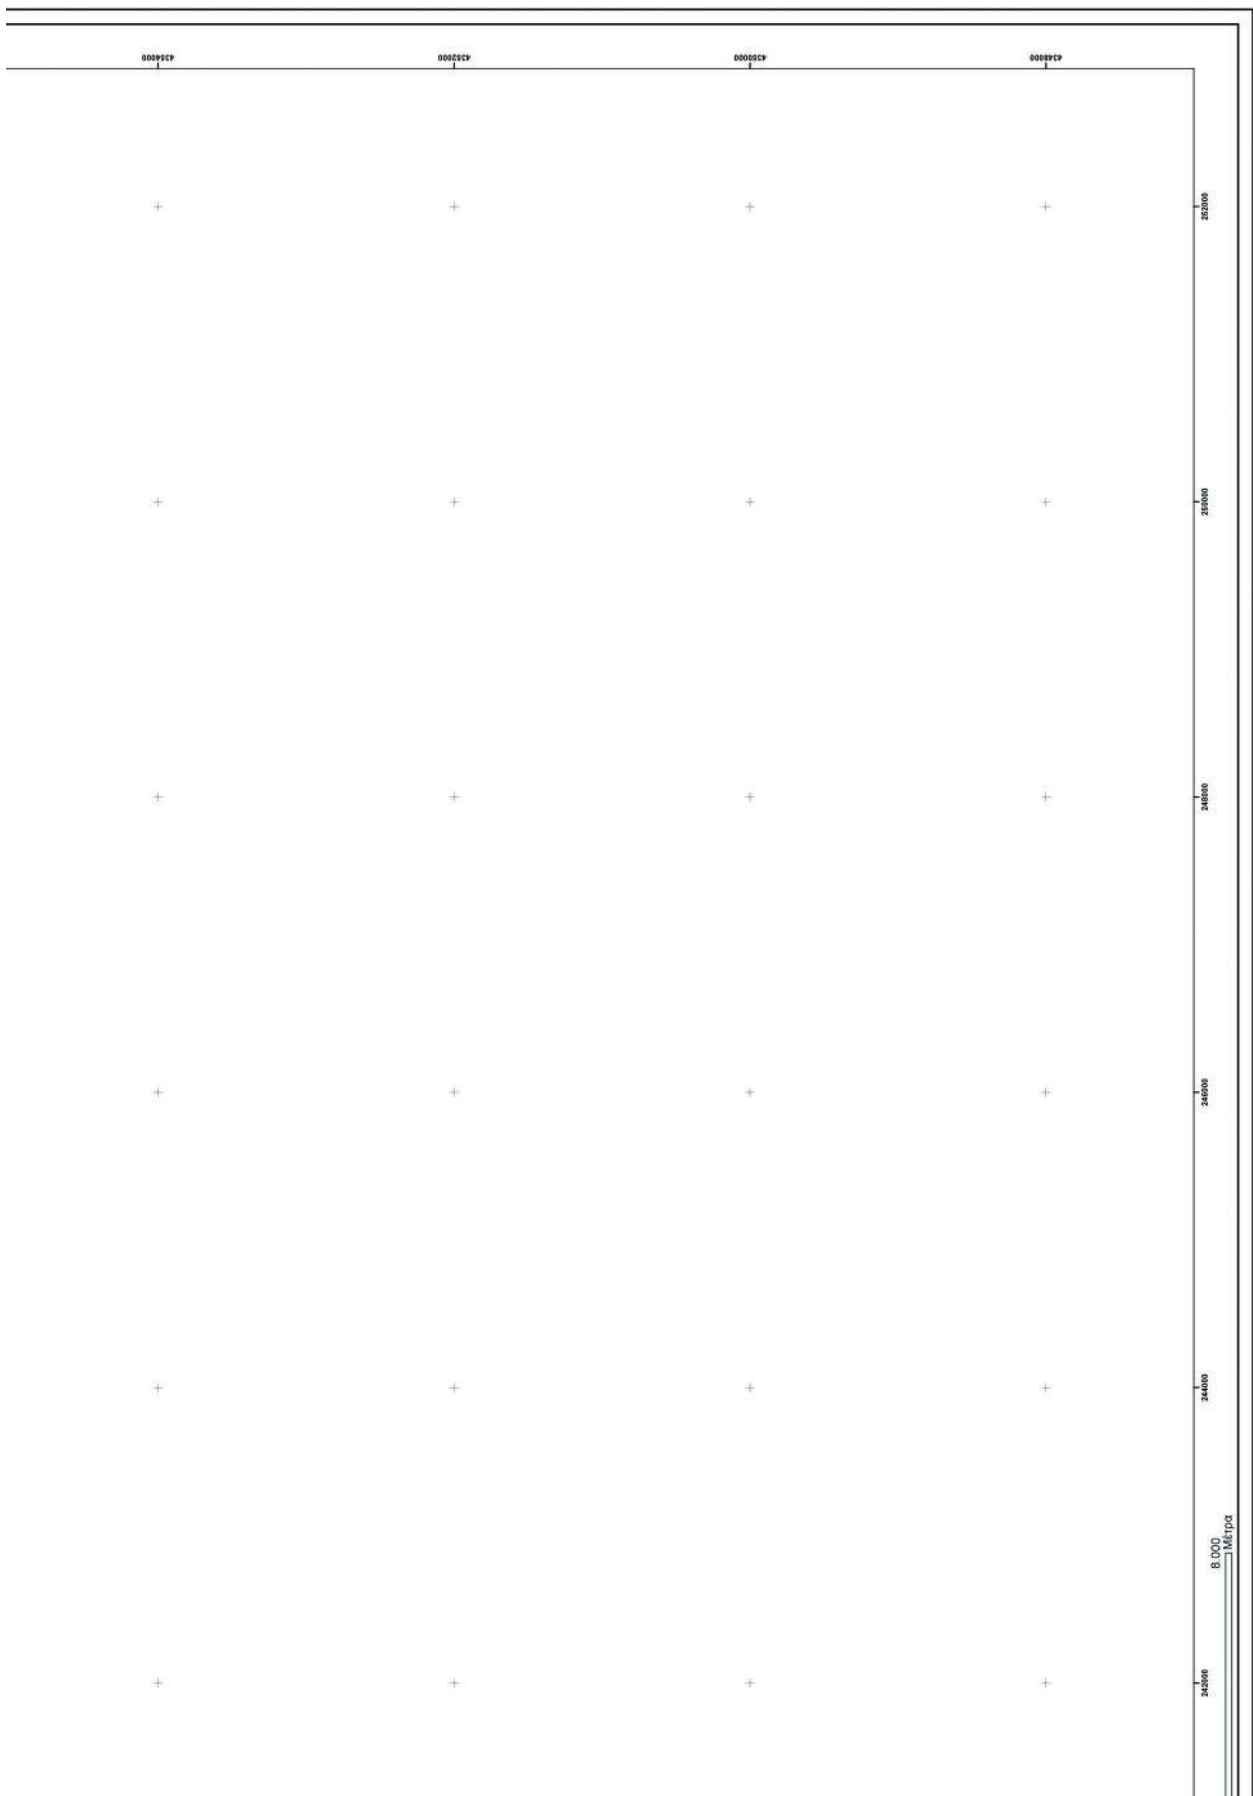


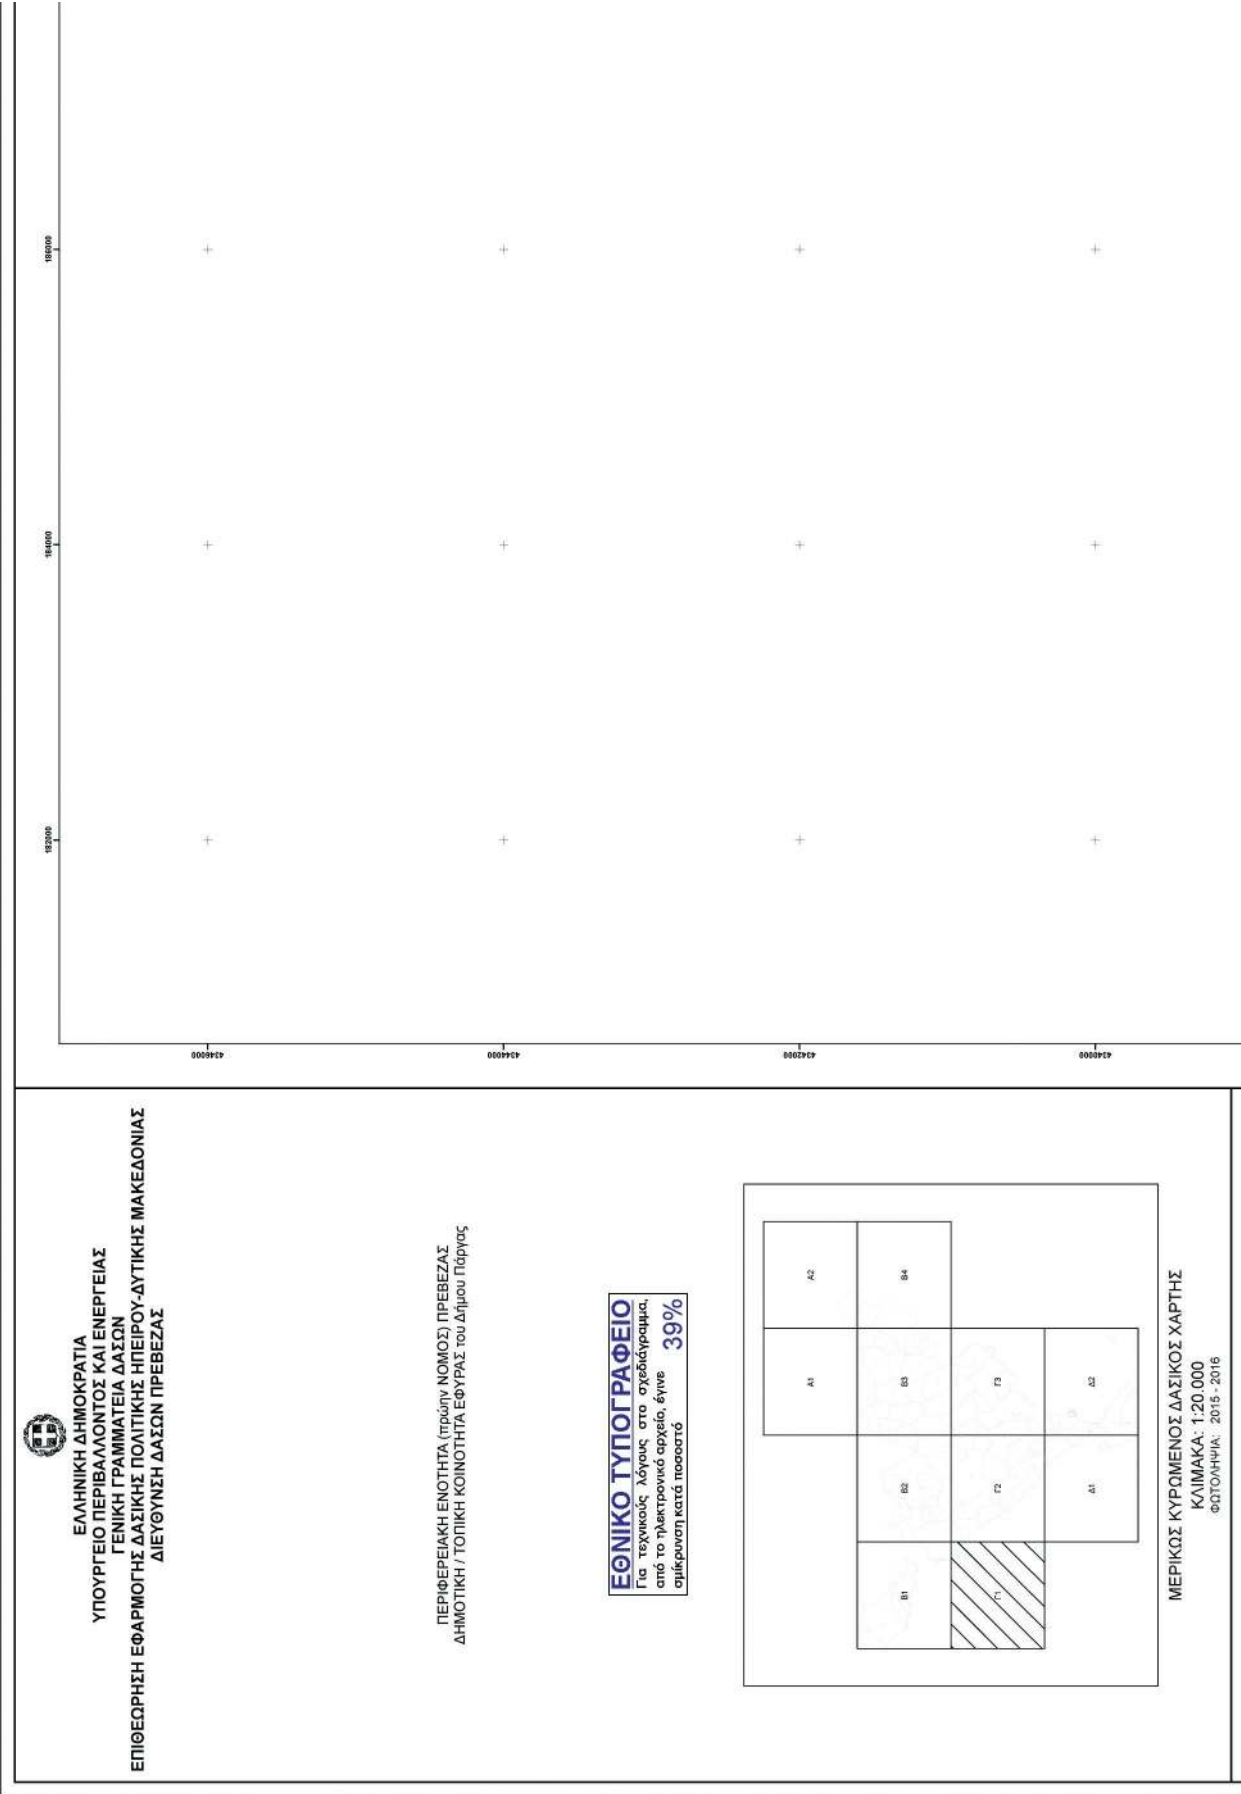


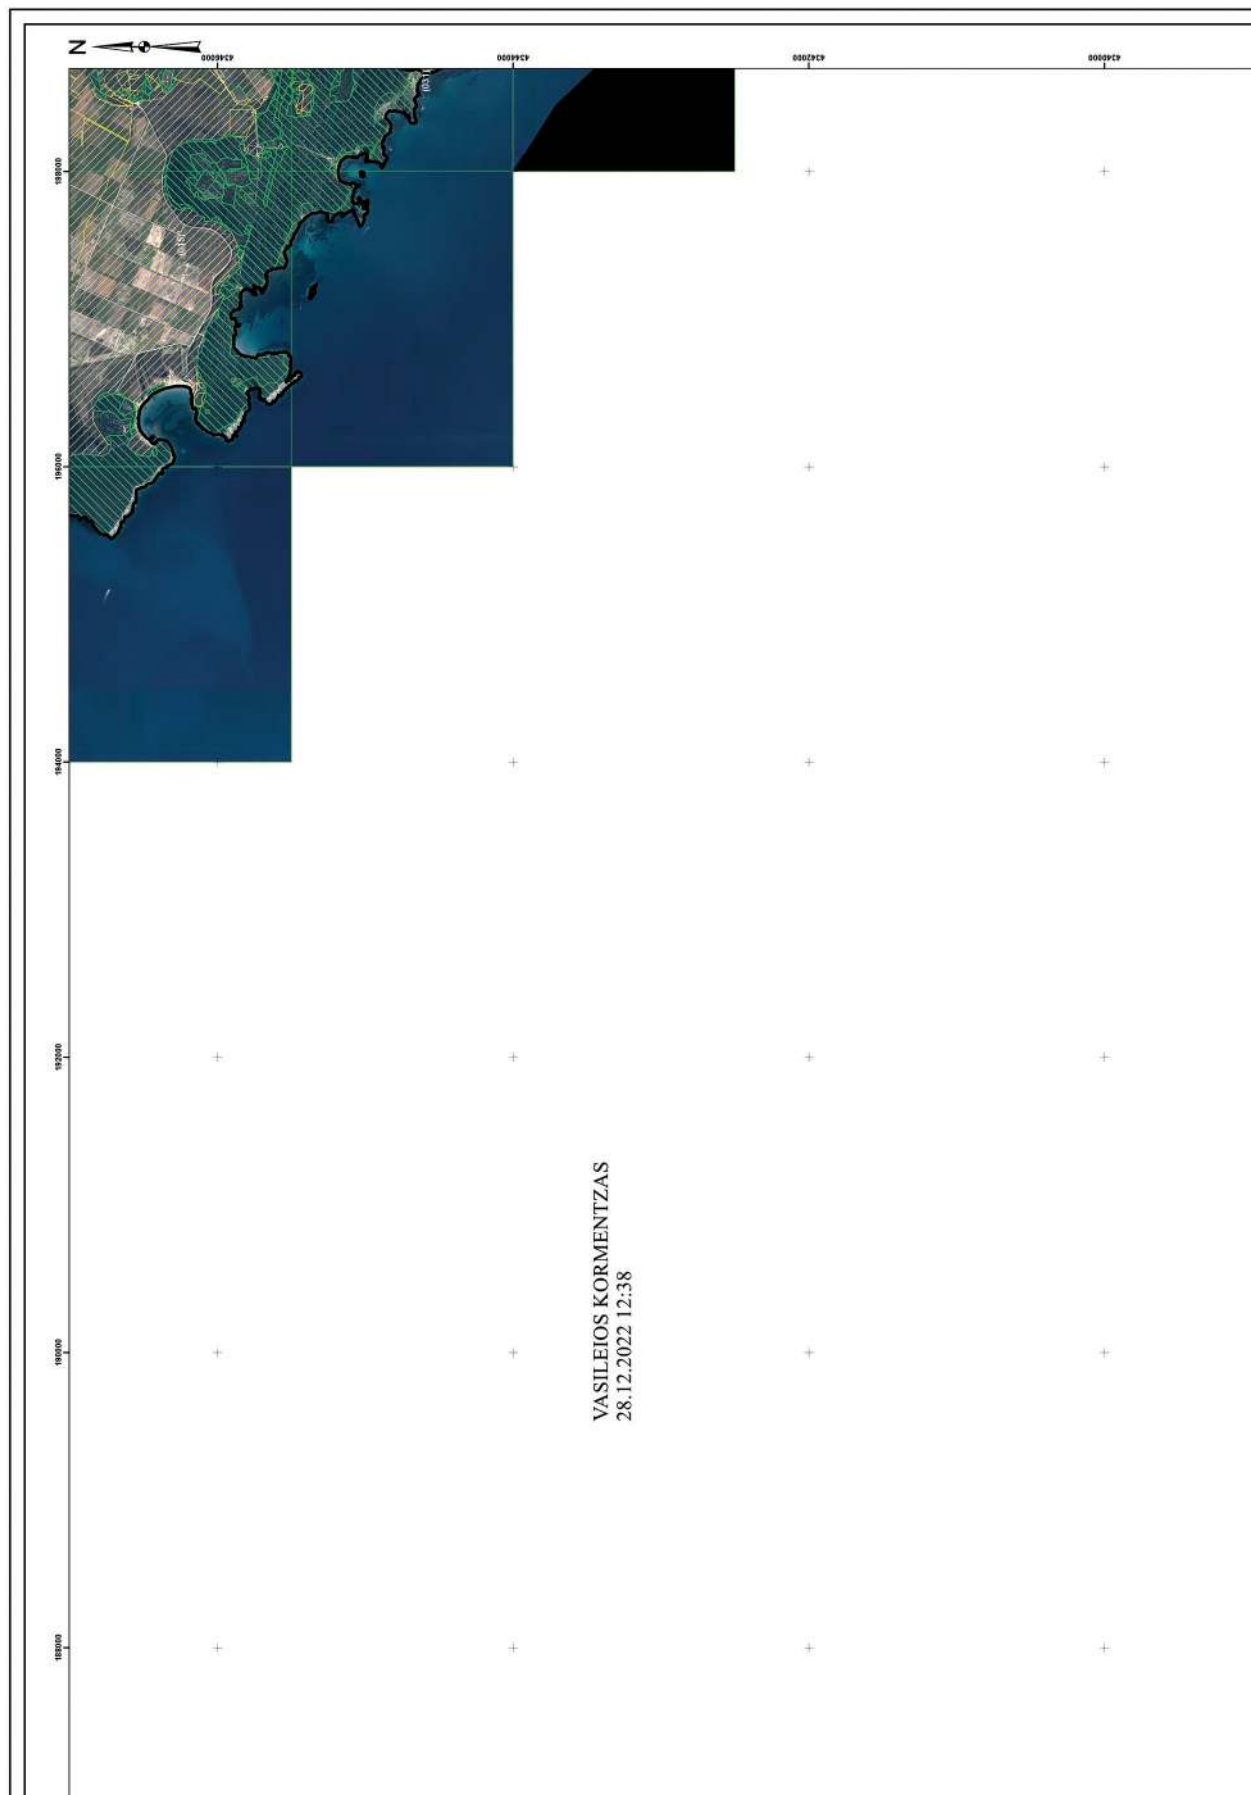


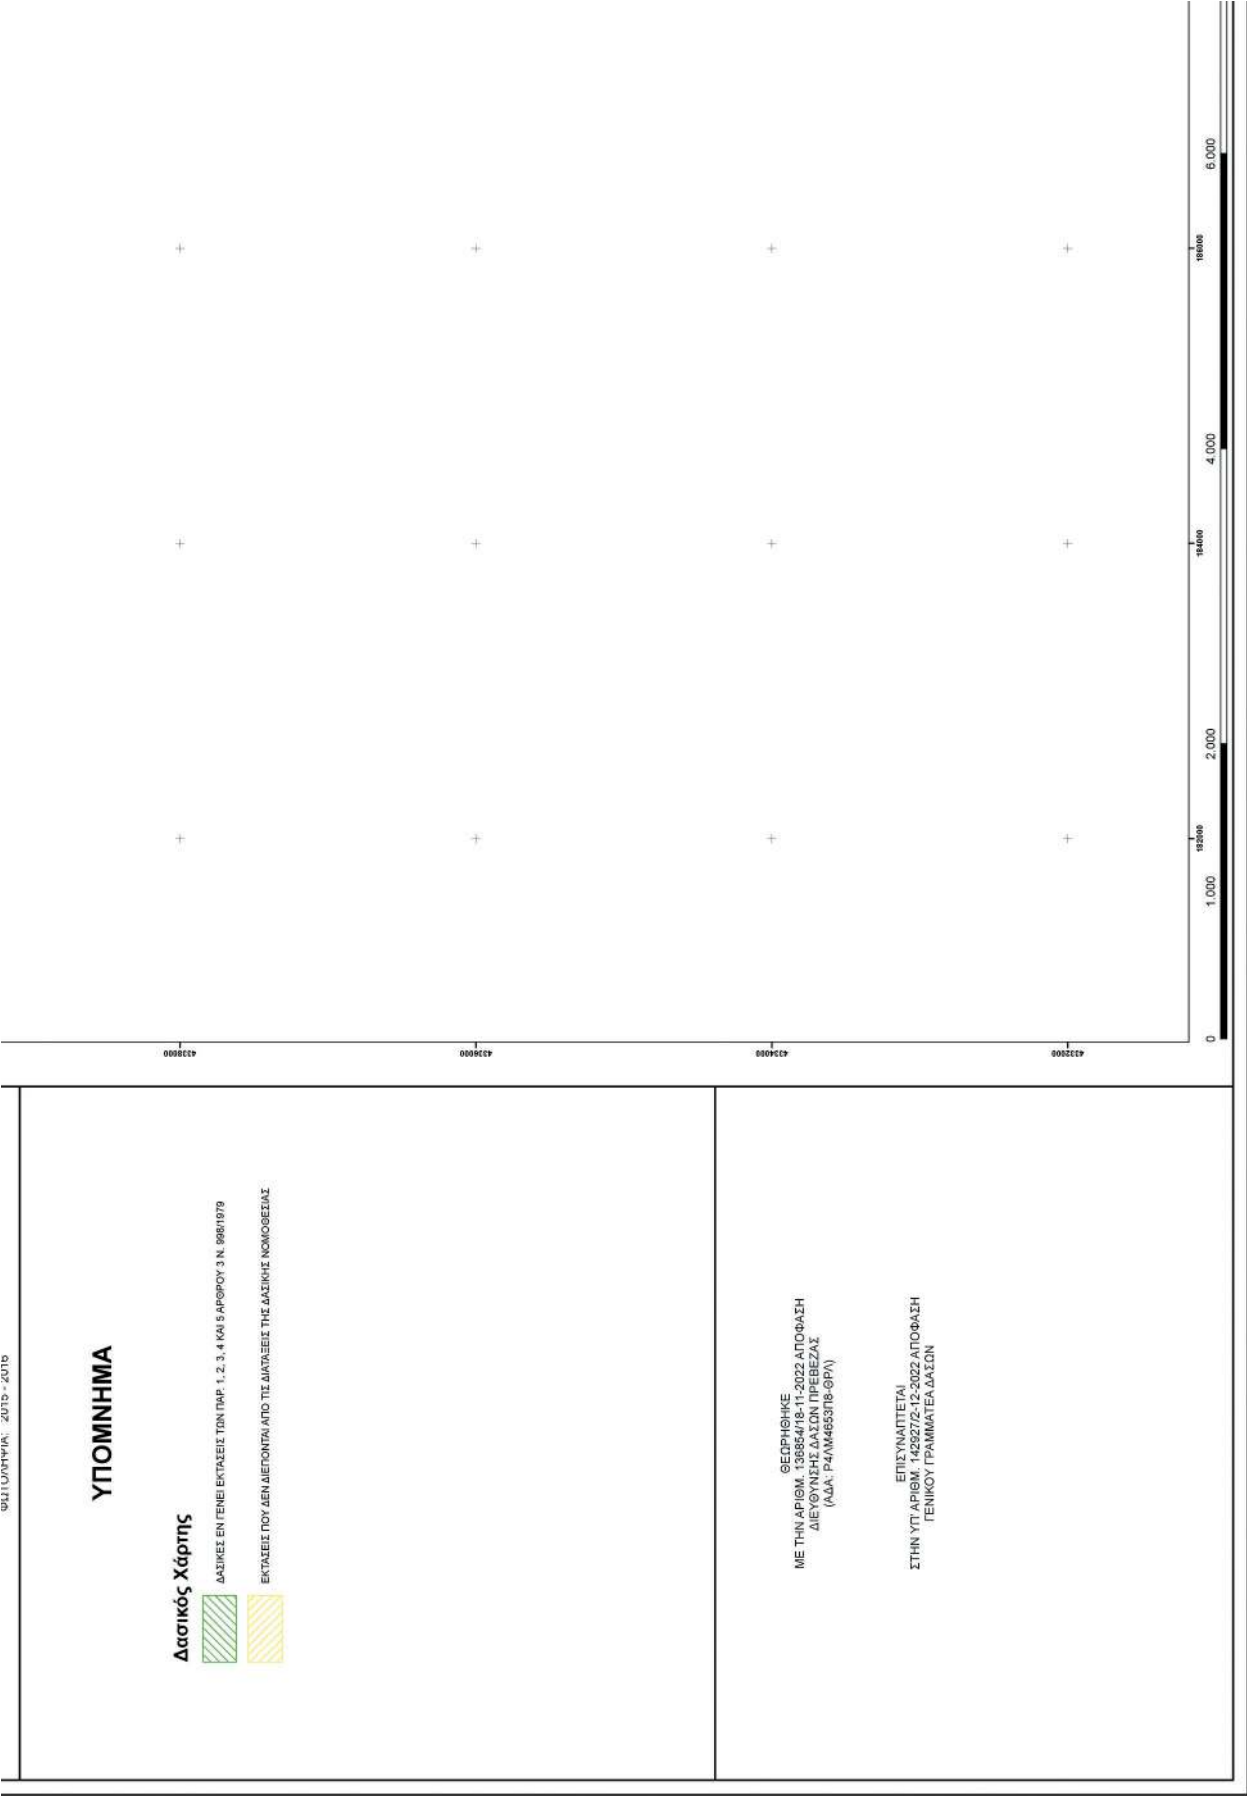



The figure shows a blank grid for plotting data. The grid is 10 units wide and 10 units high. The horizontal axis is labeled "Time (h)" and the vertical axis is labeled "Temperature (°C)". The grid lines are spaced at 1-unit intervals. The axes are labeled from 0 to 10. The grid is intended for plotting the cooling curve of a pure substance, showing temperature versus time.

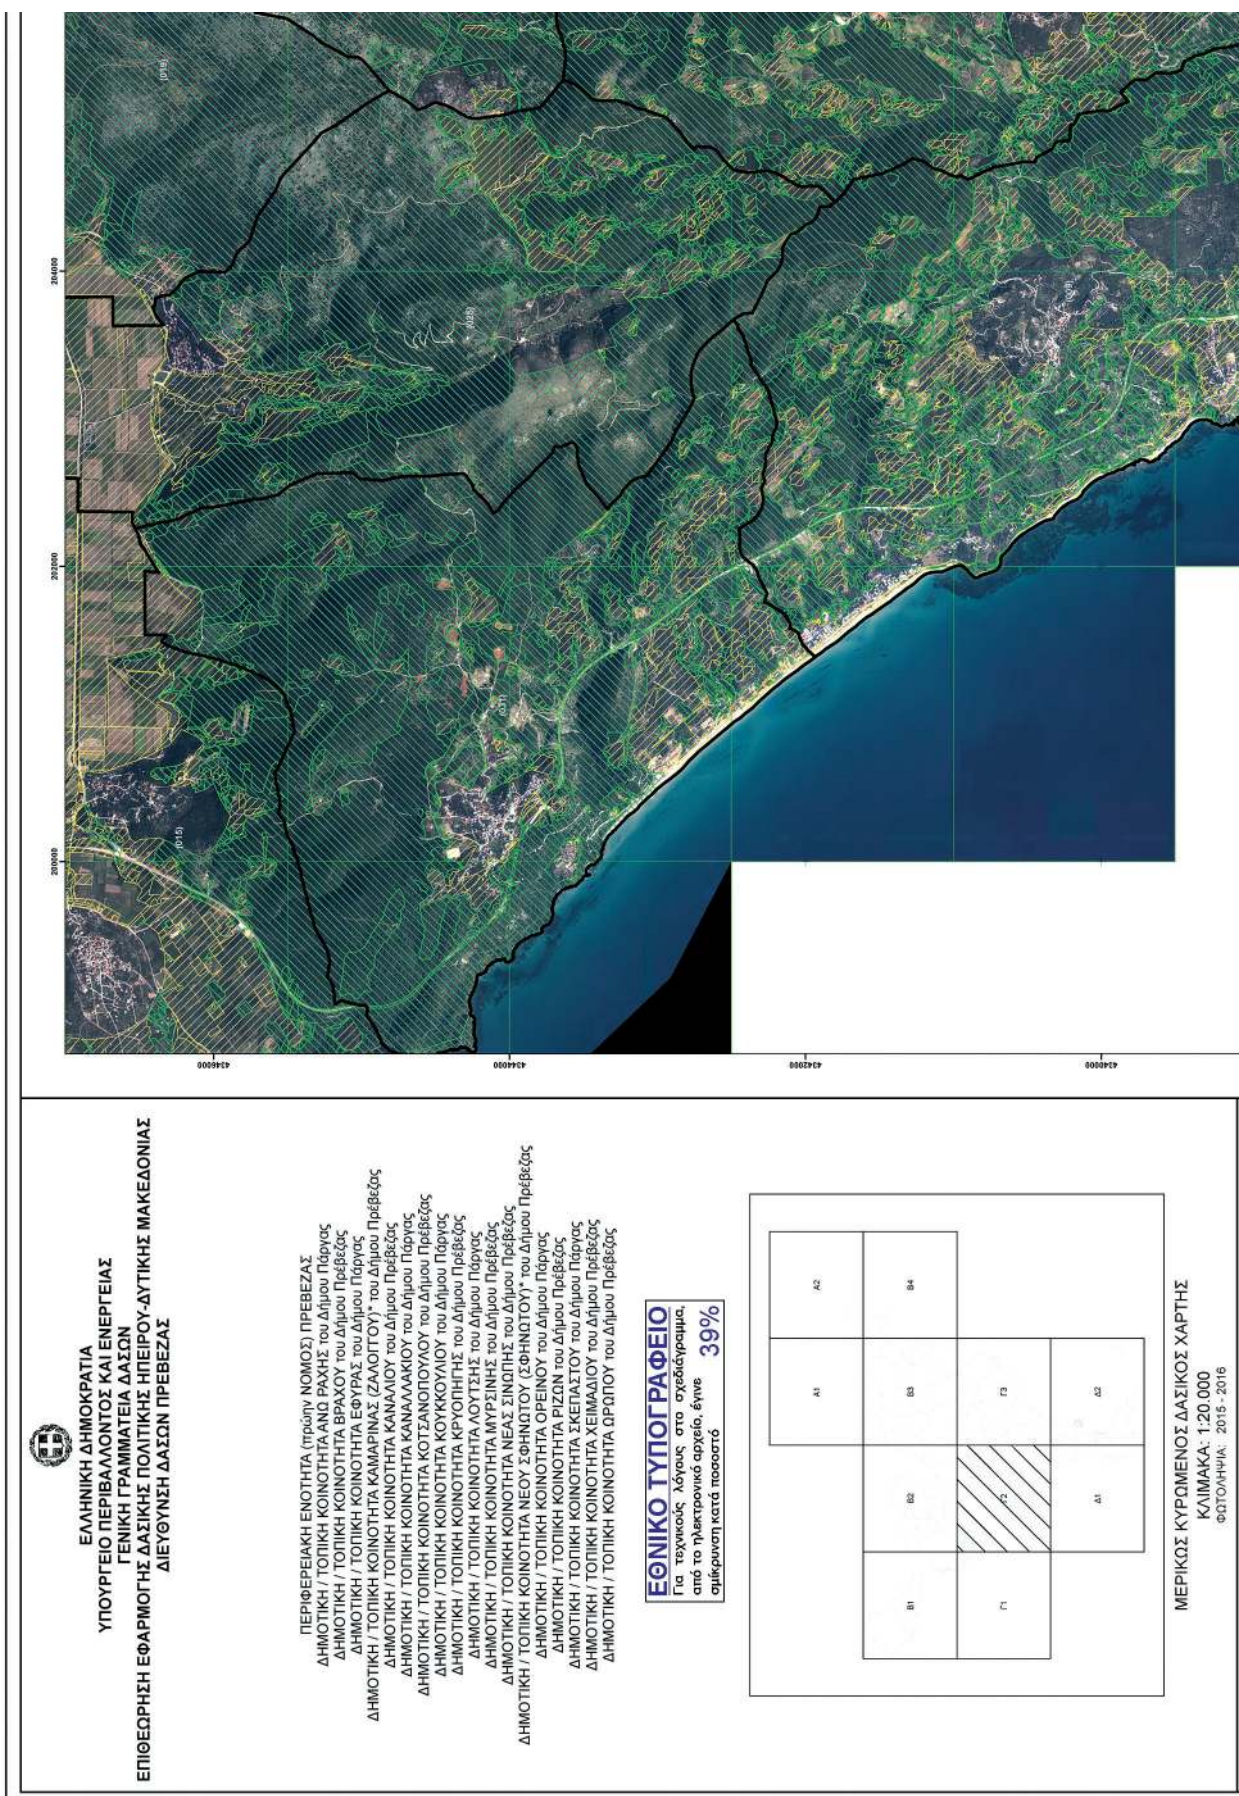


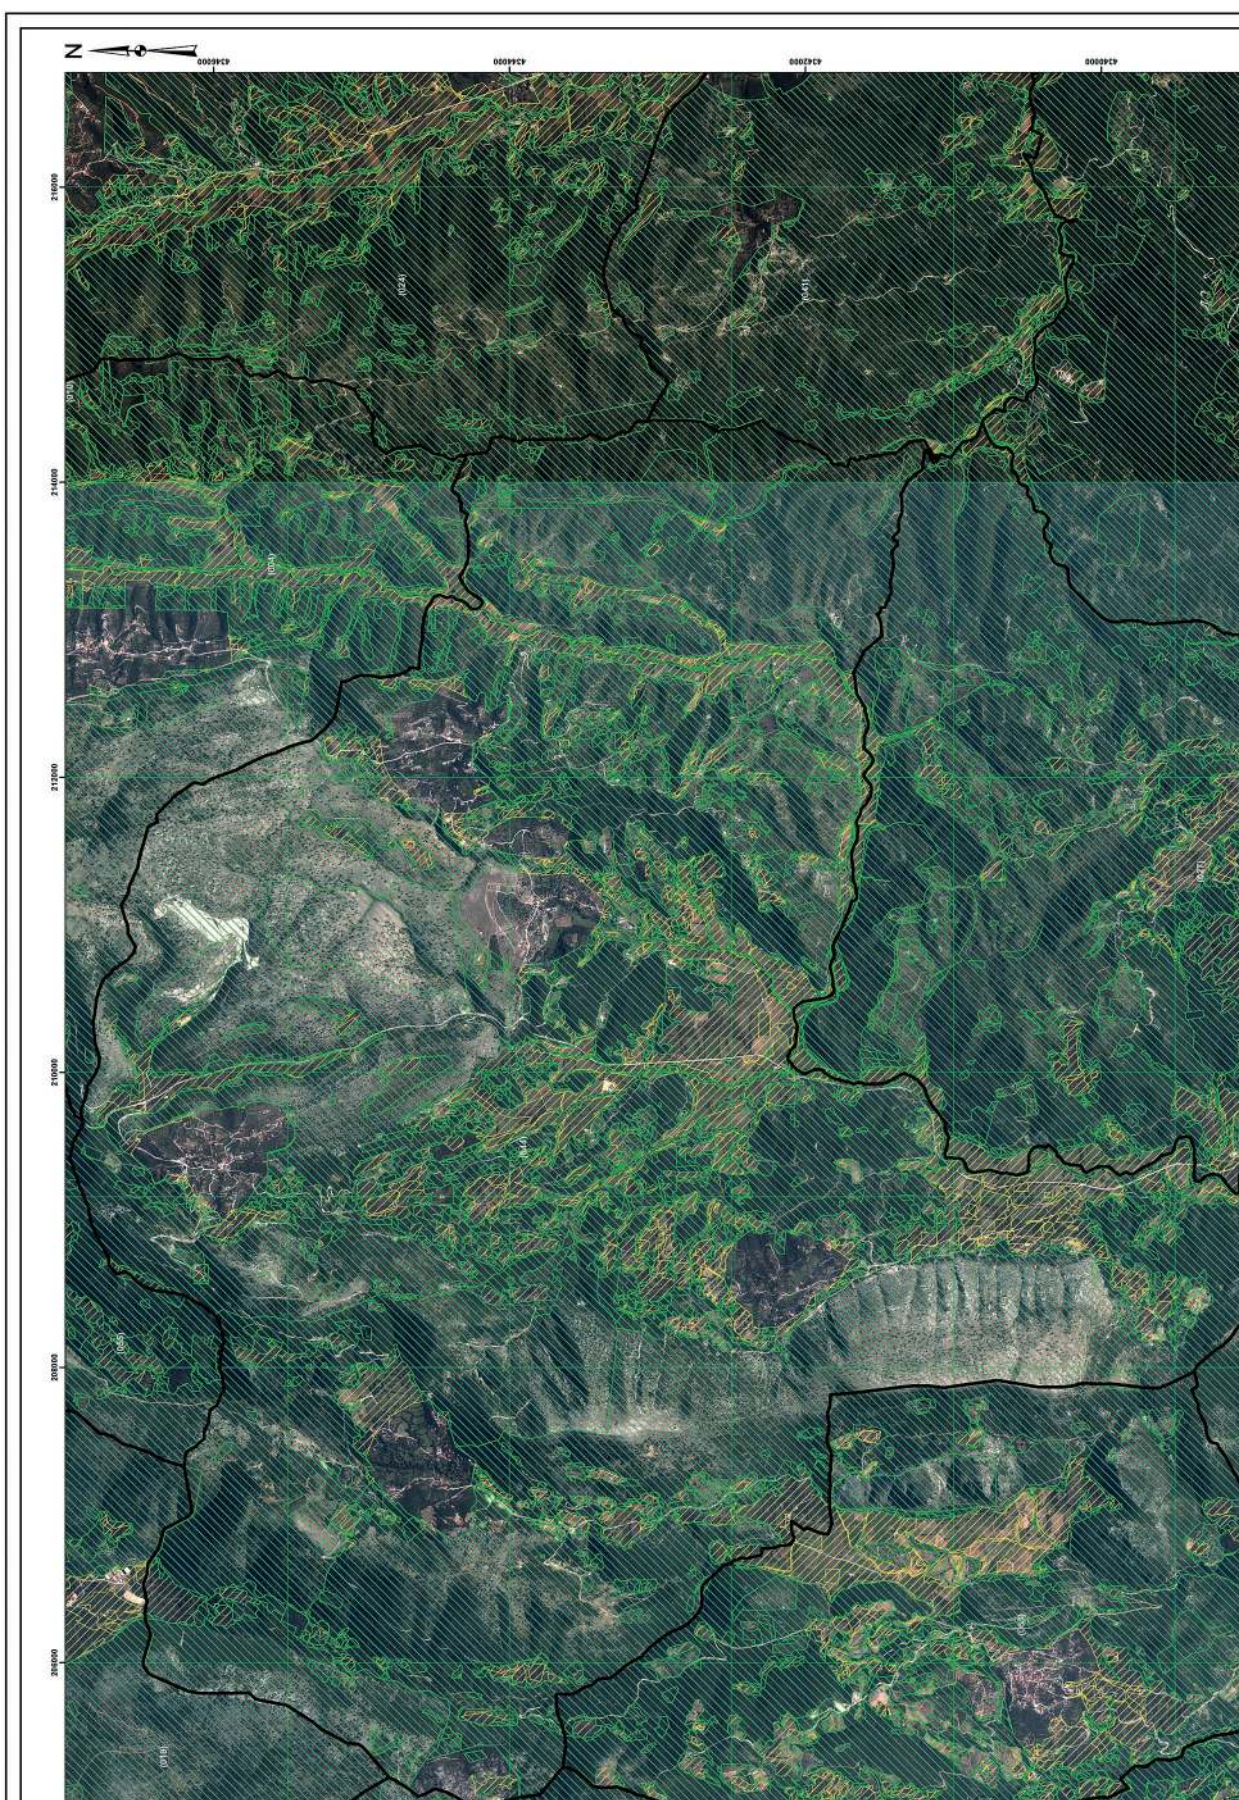


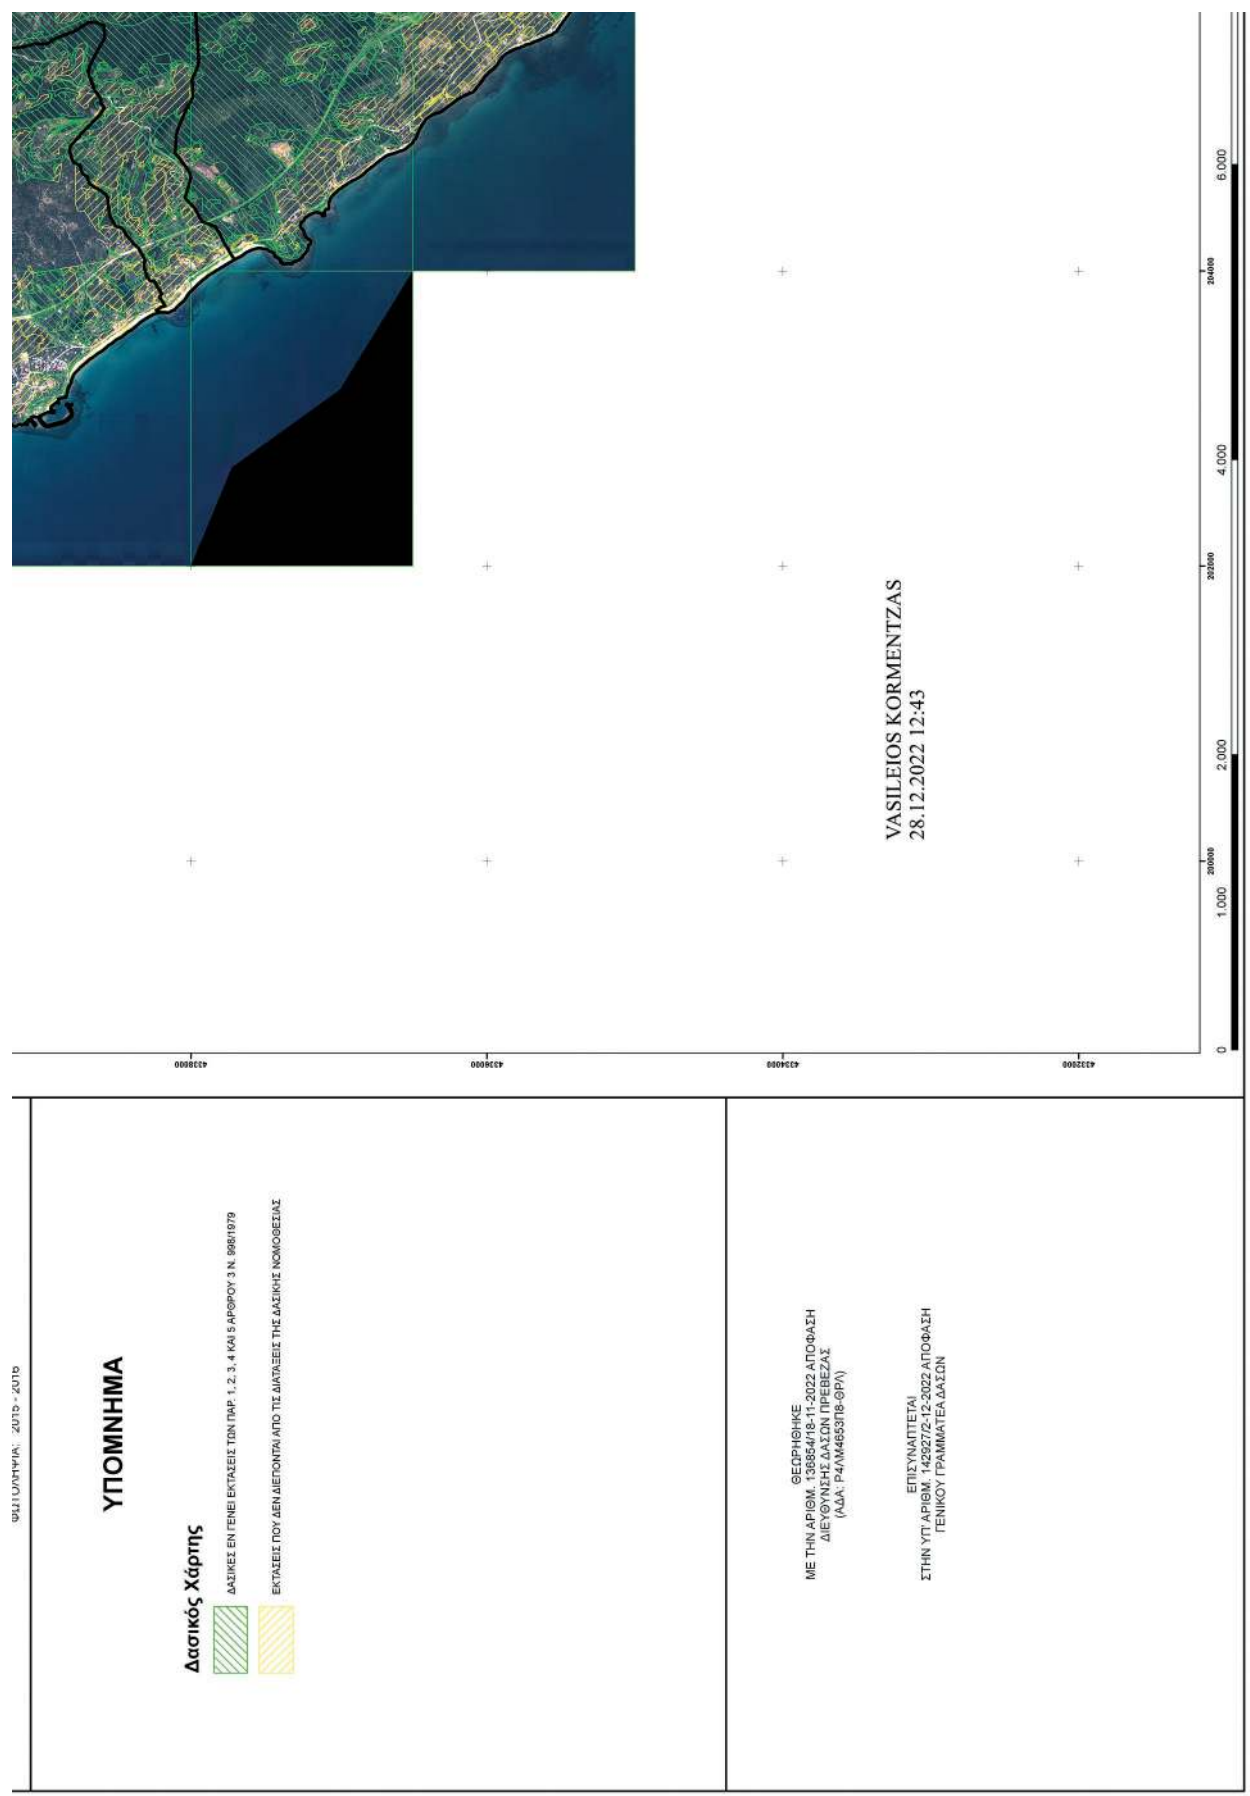

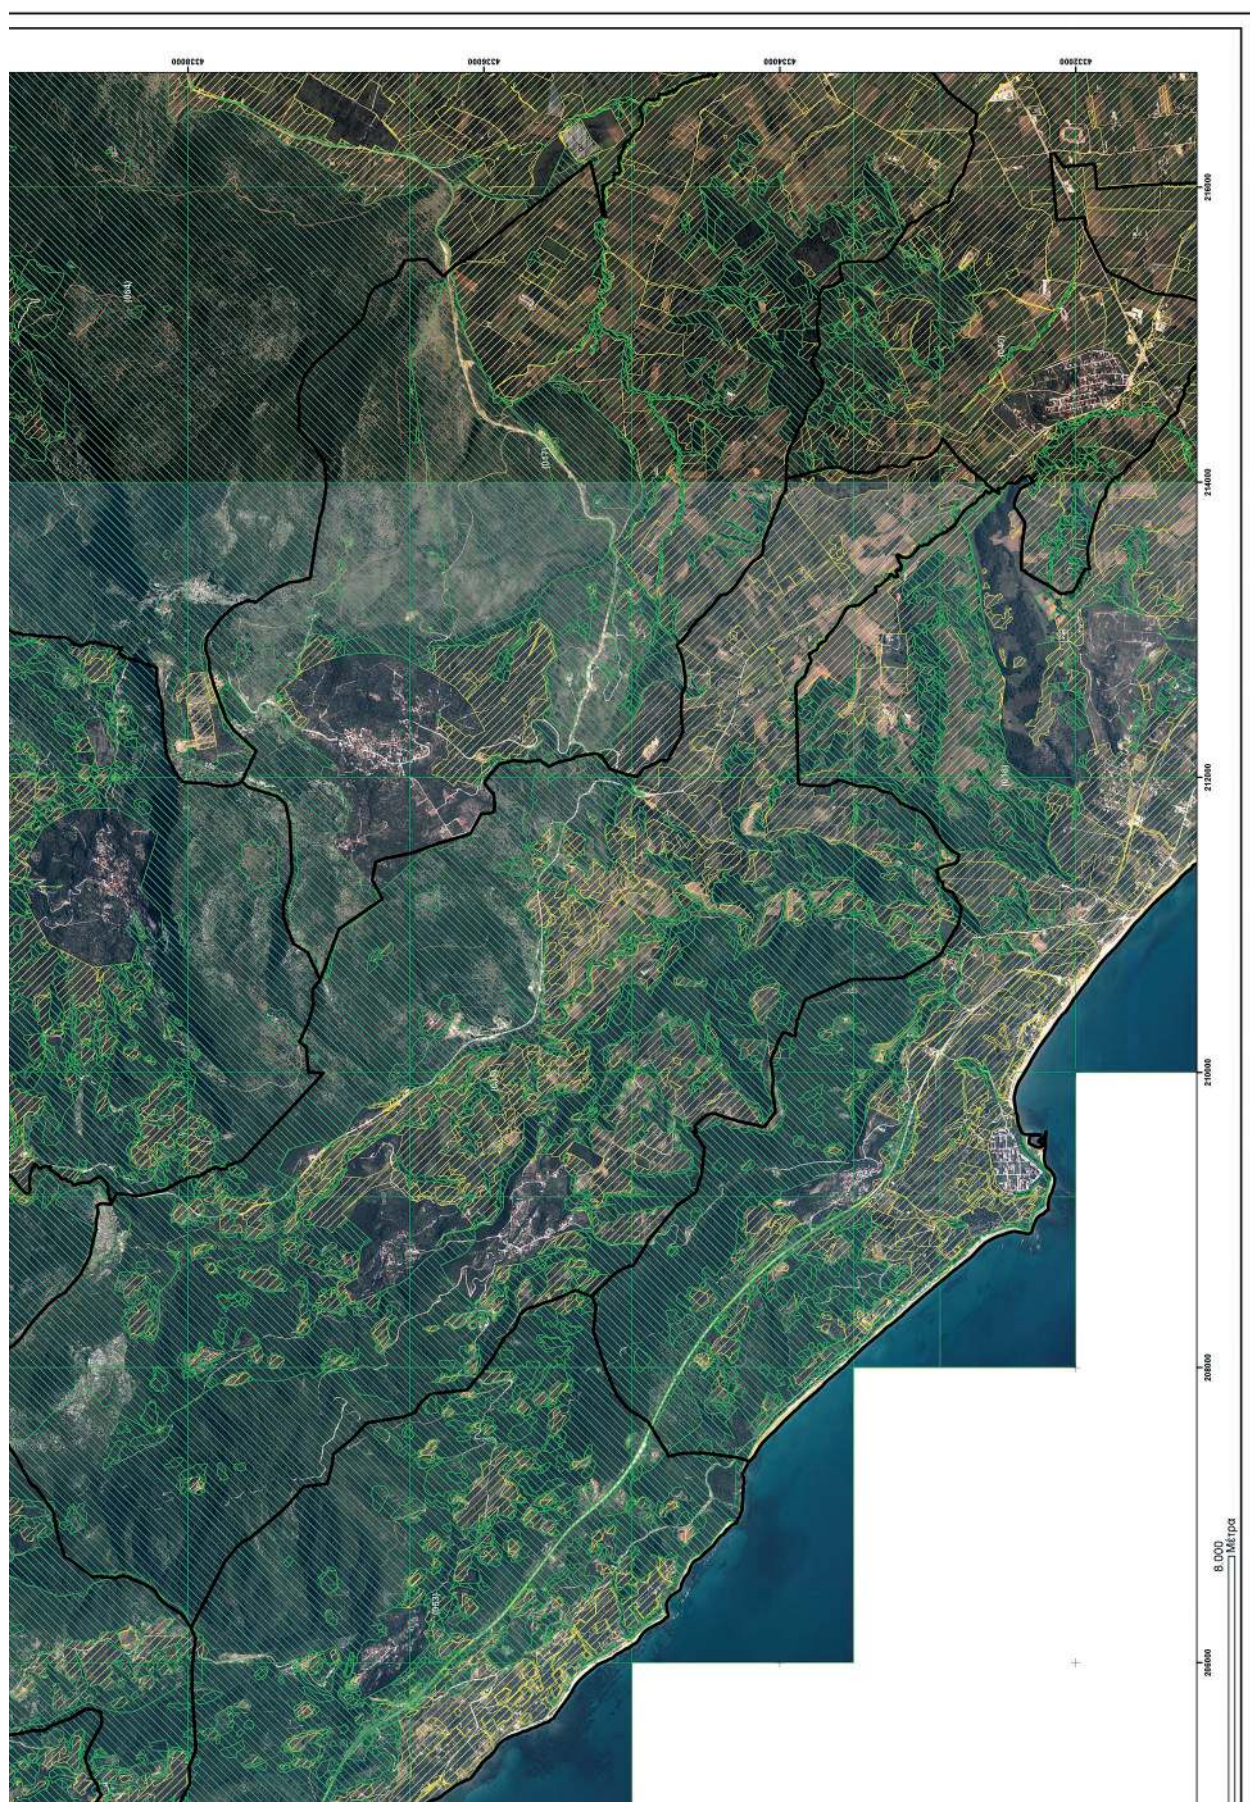


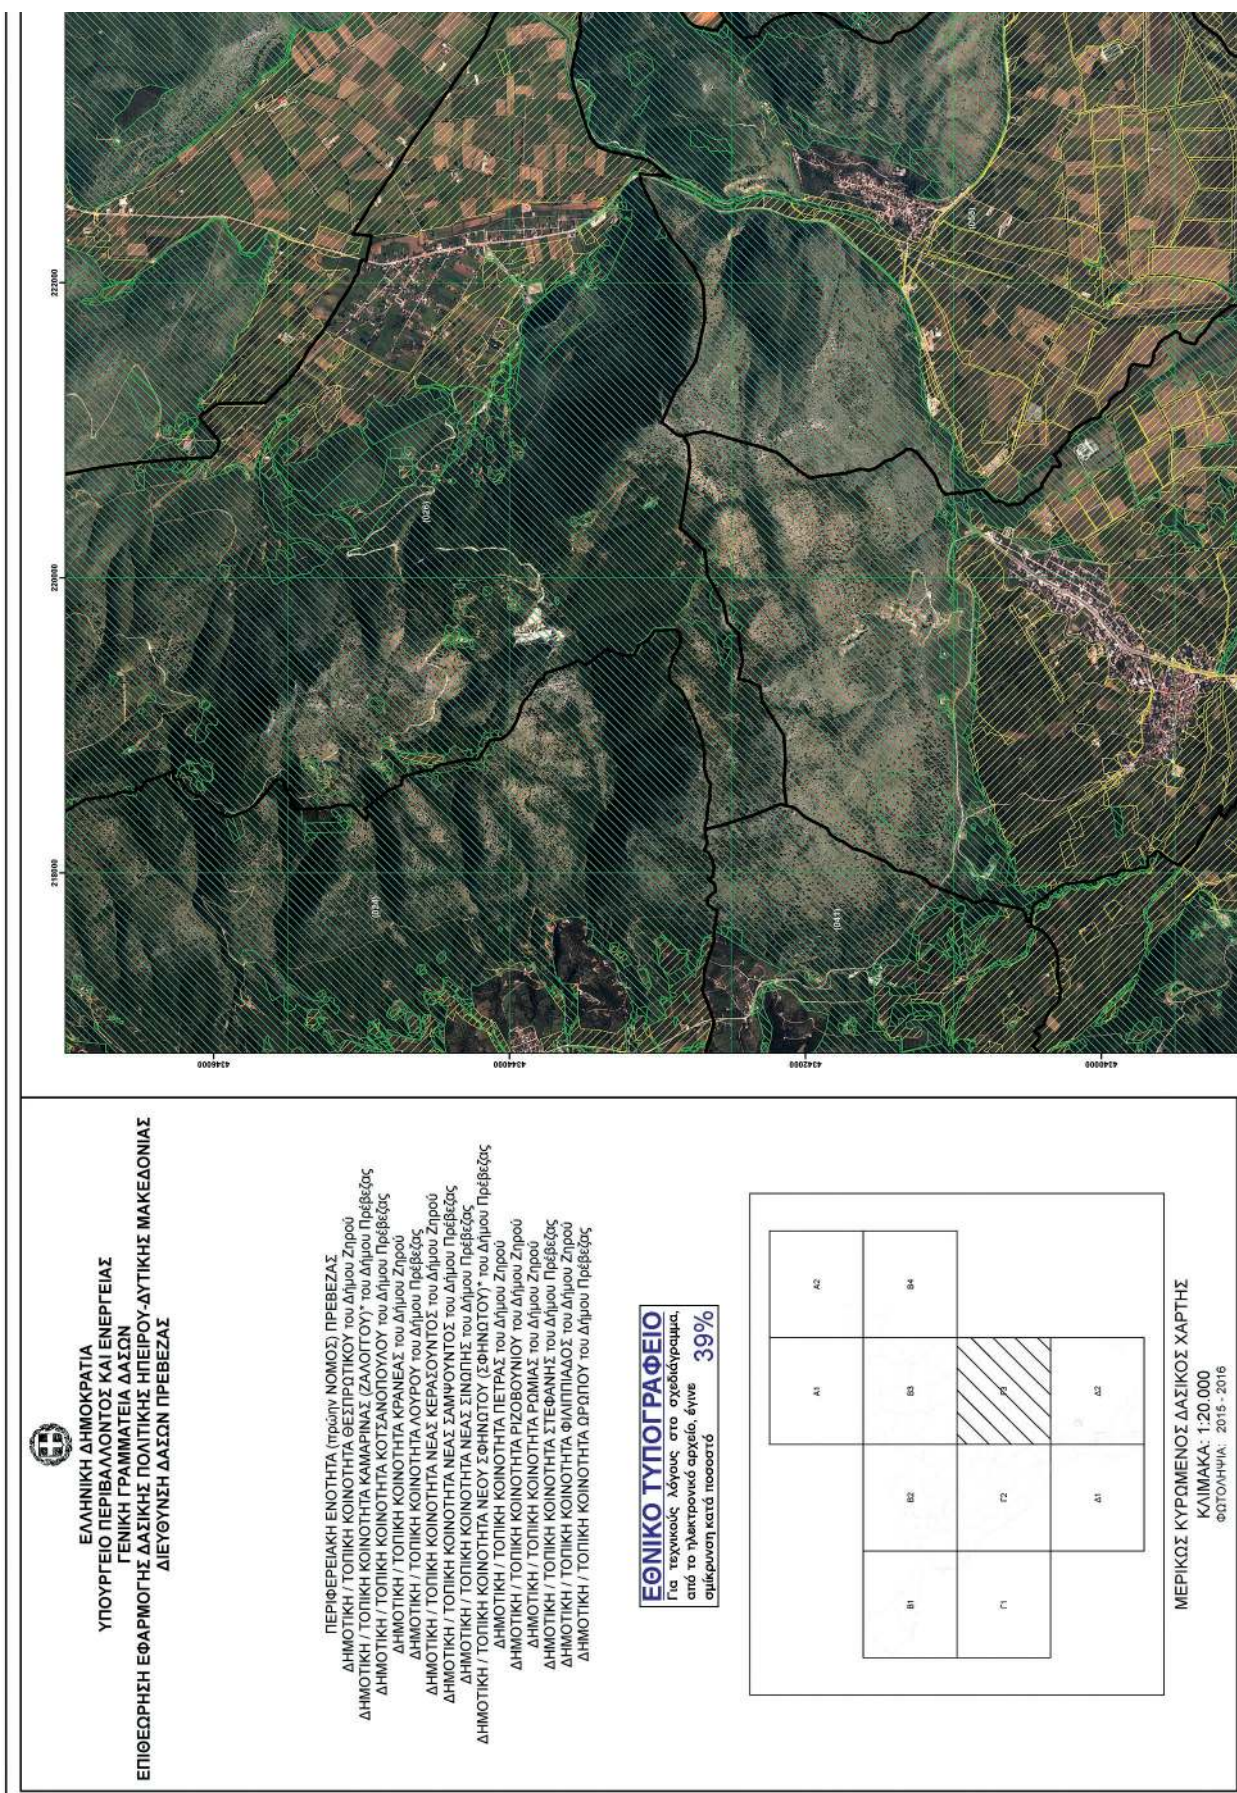

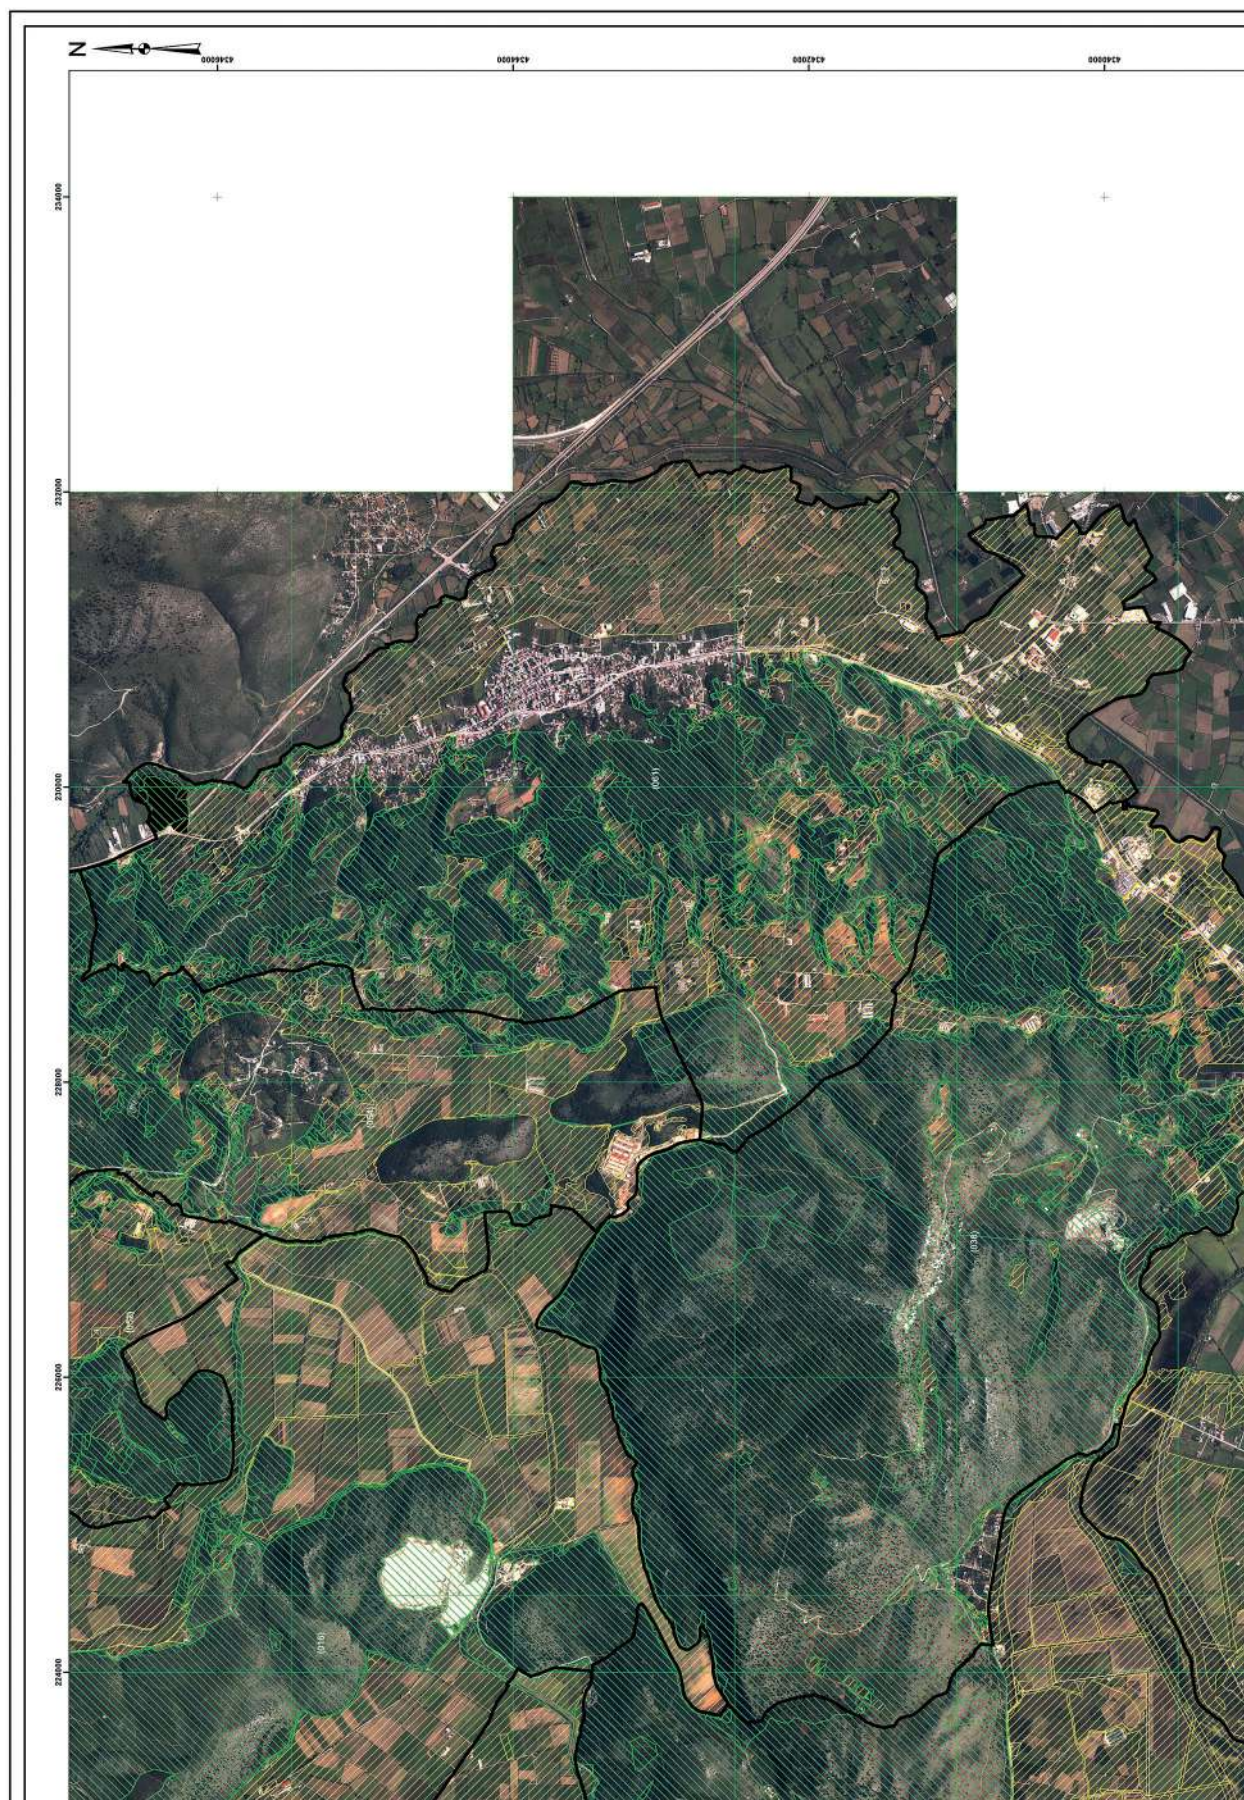


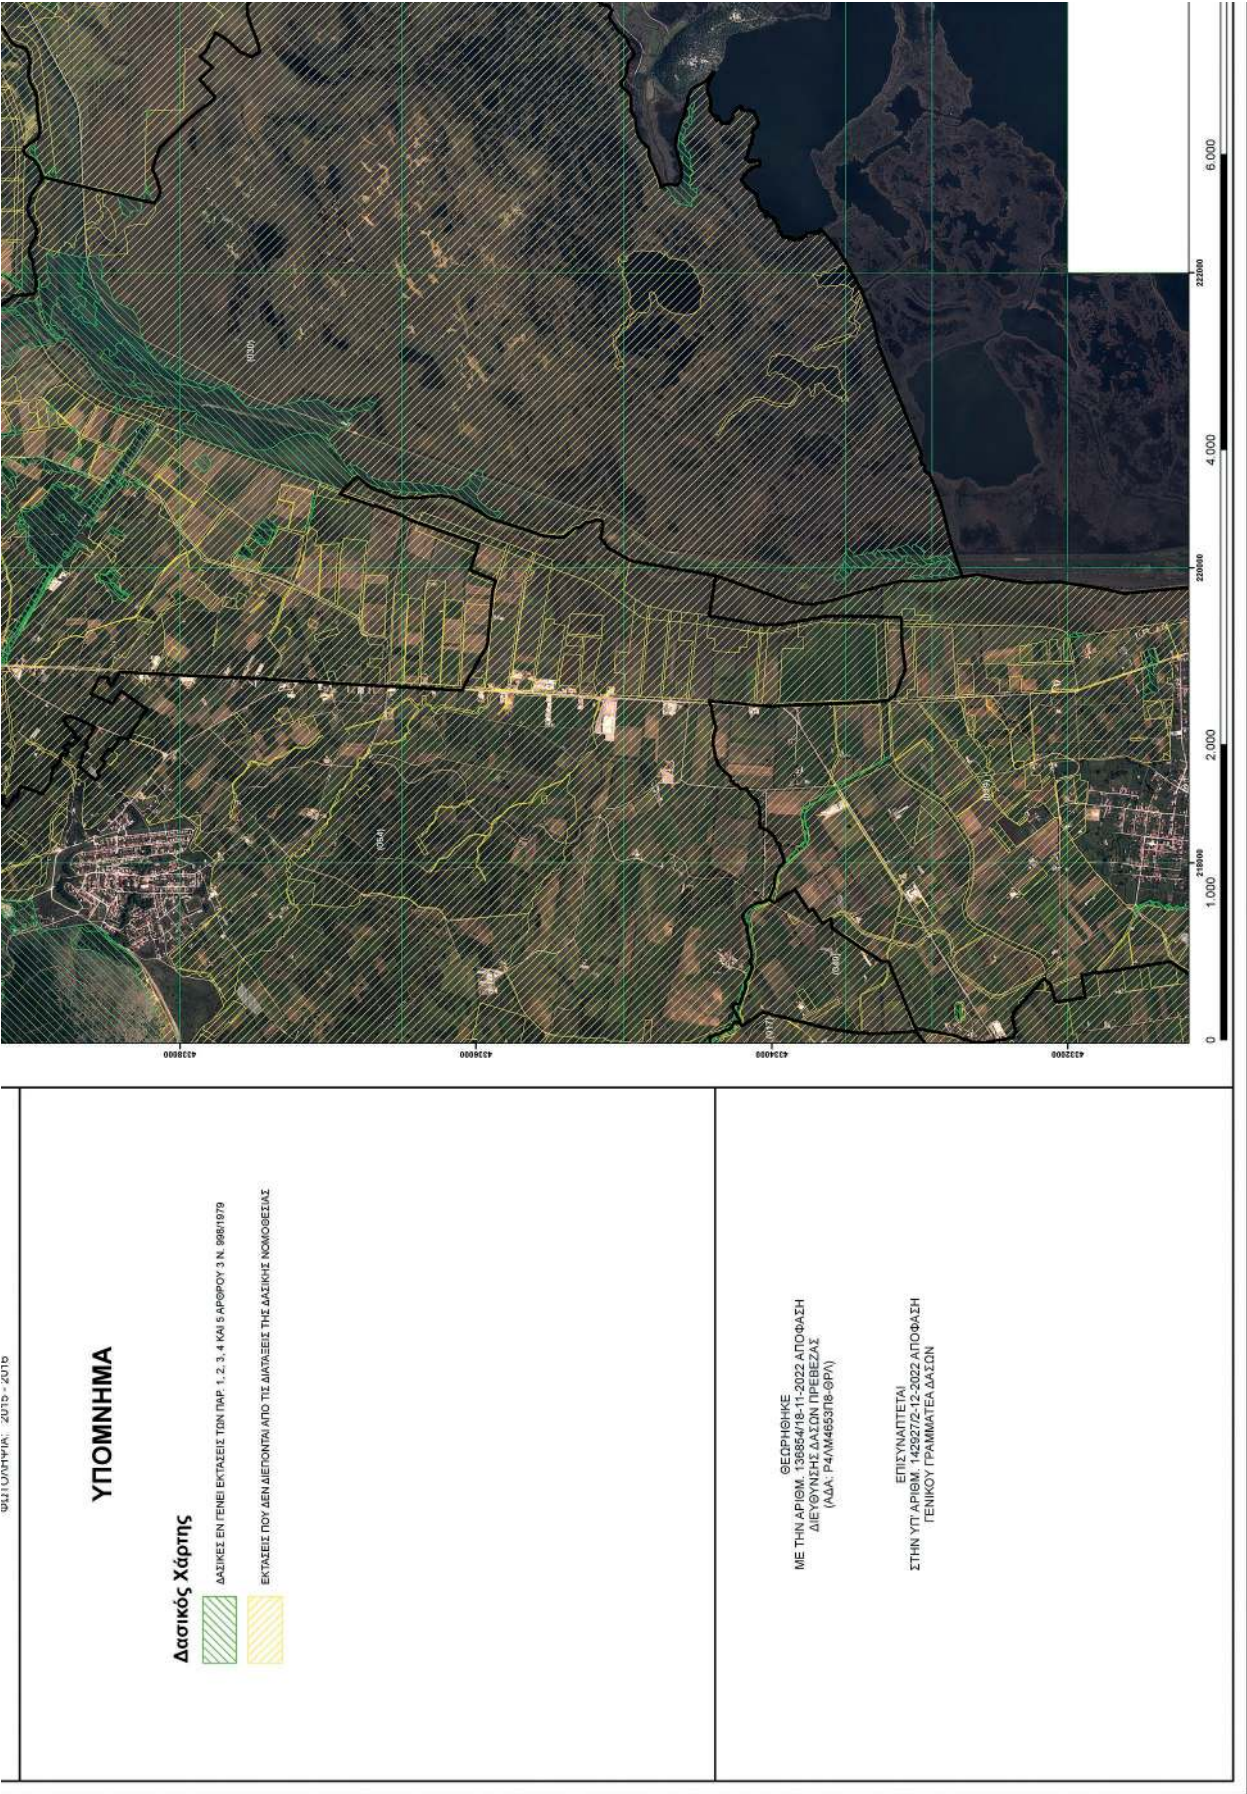




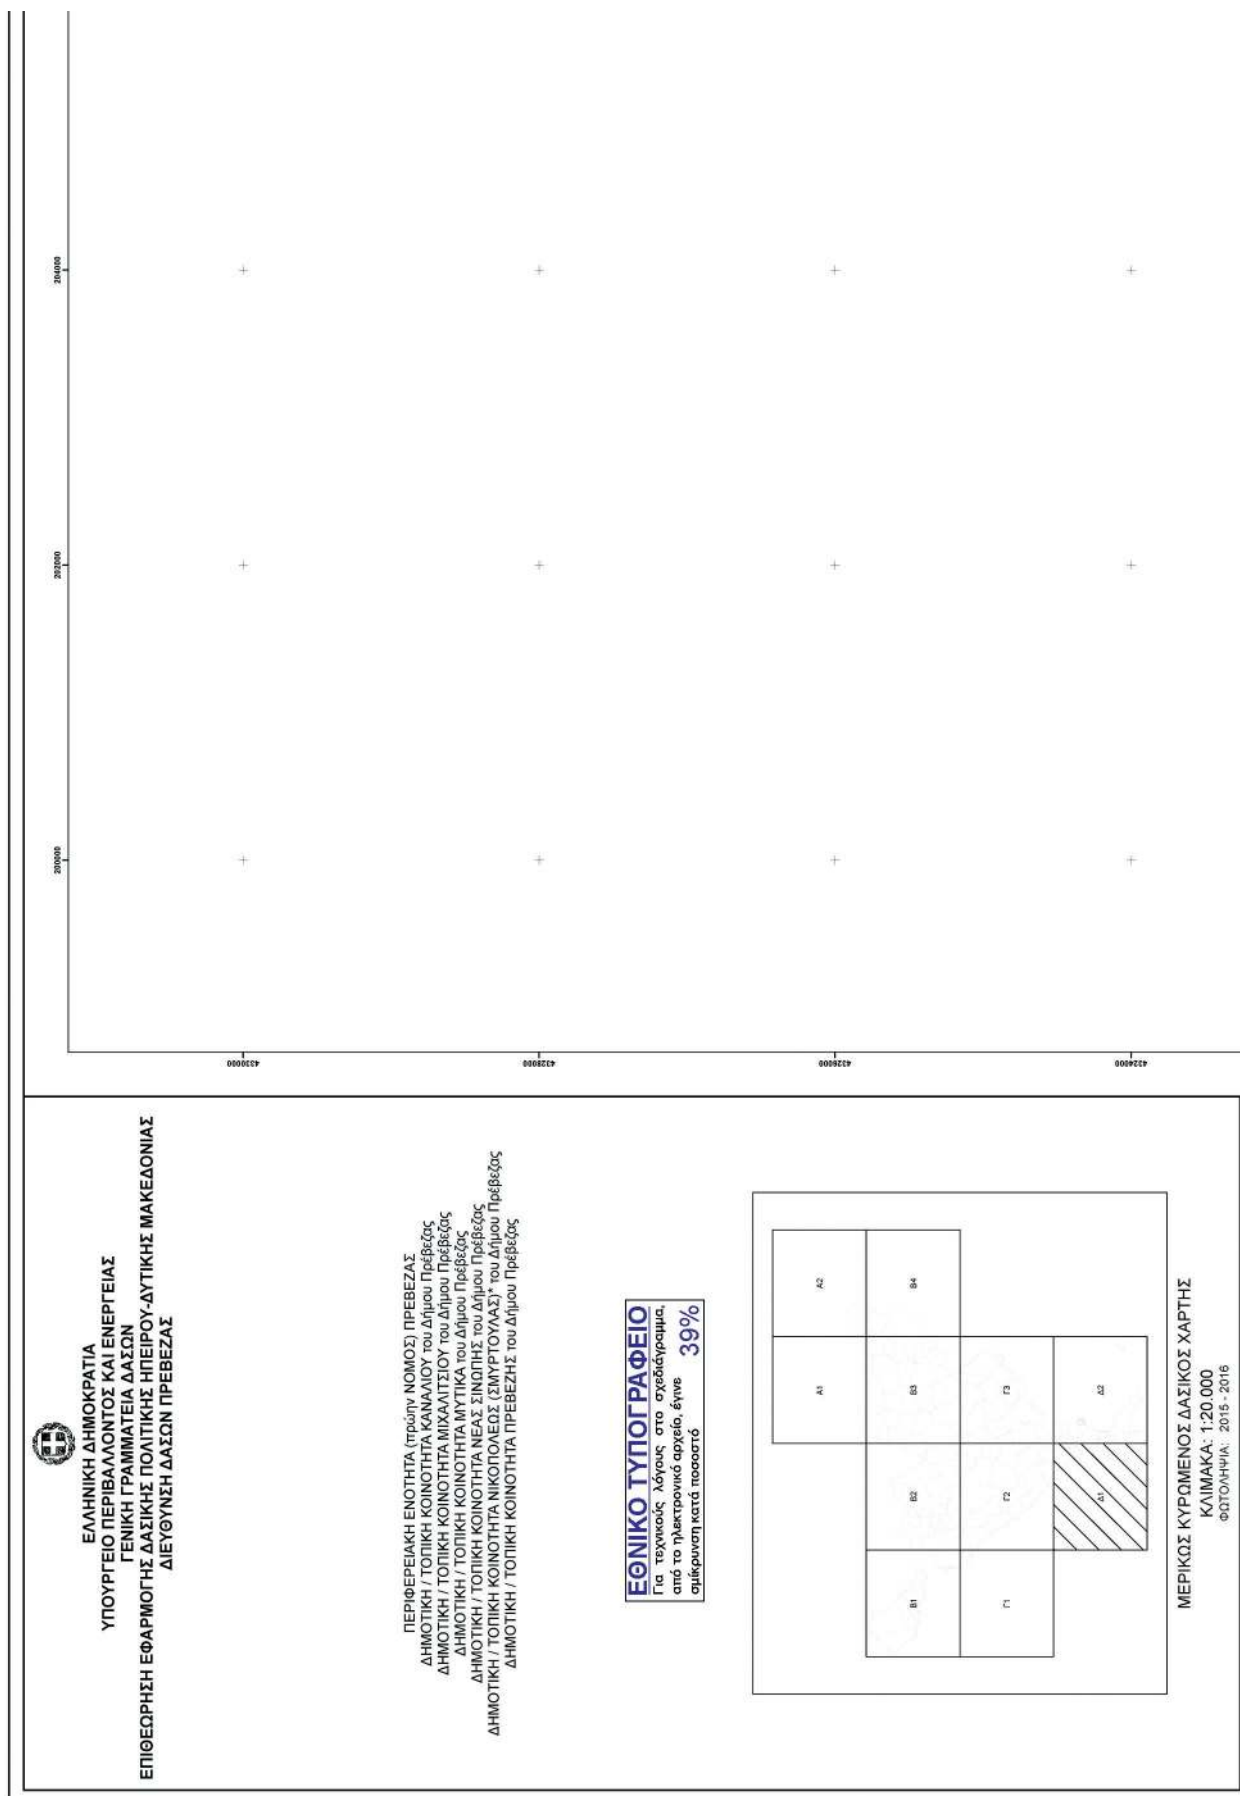




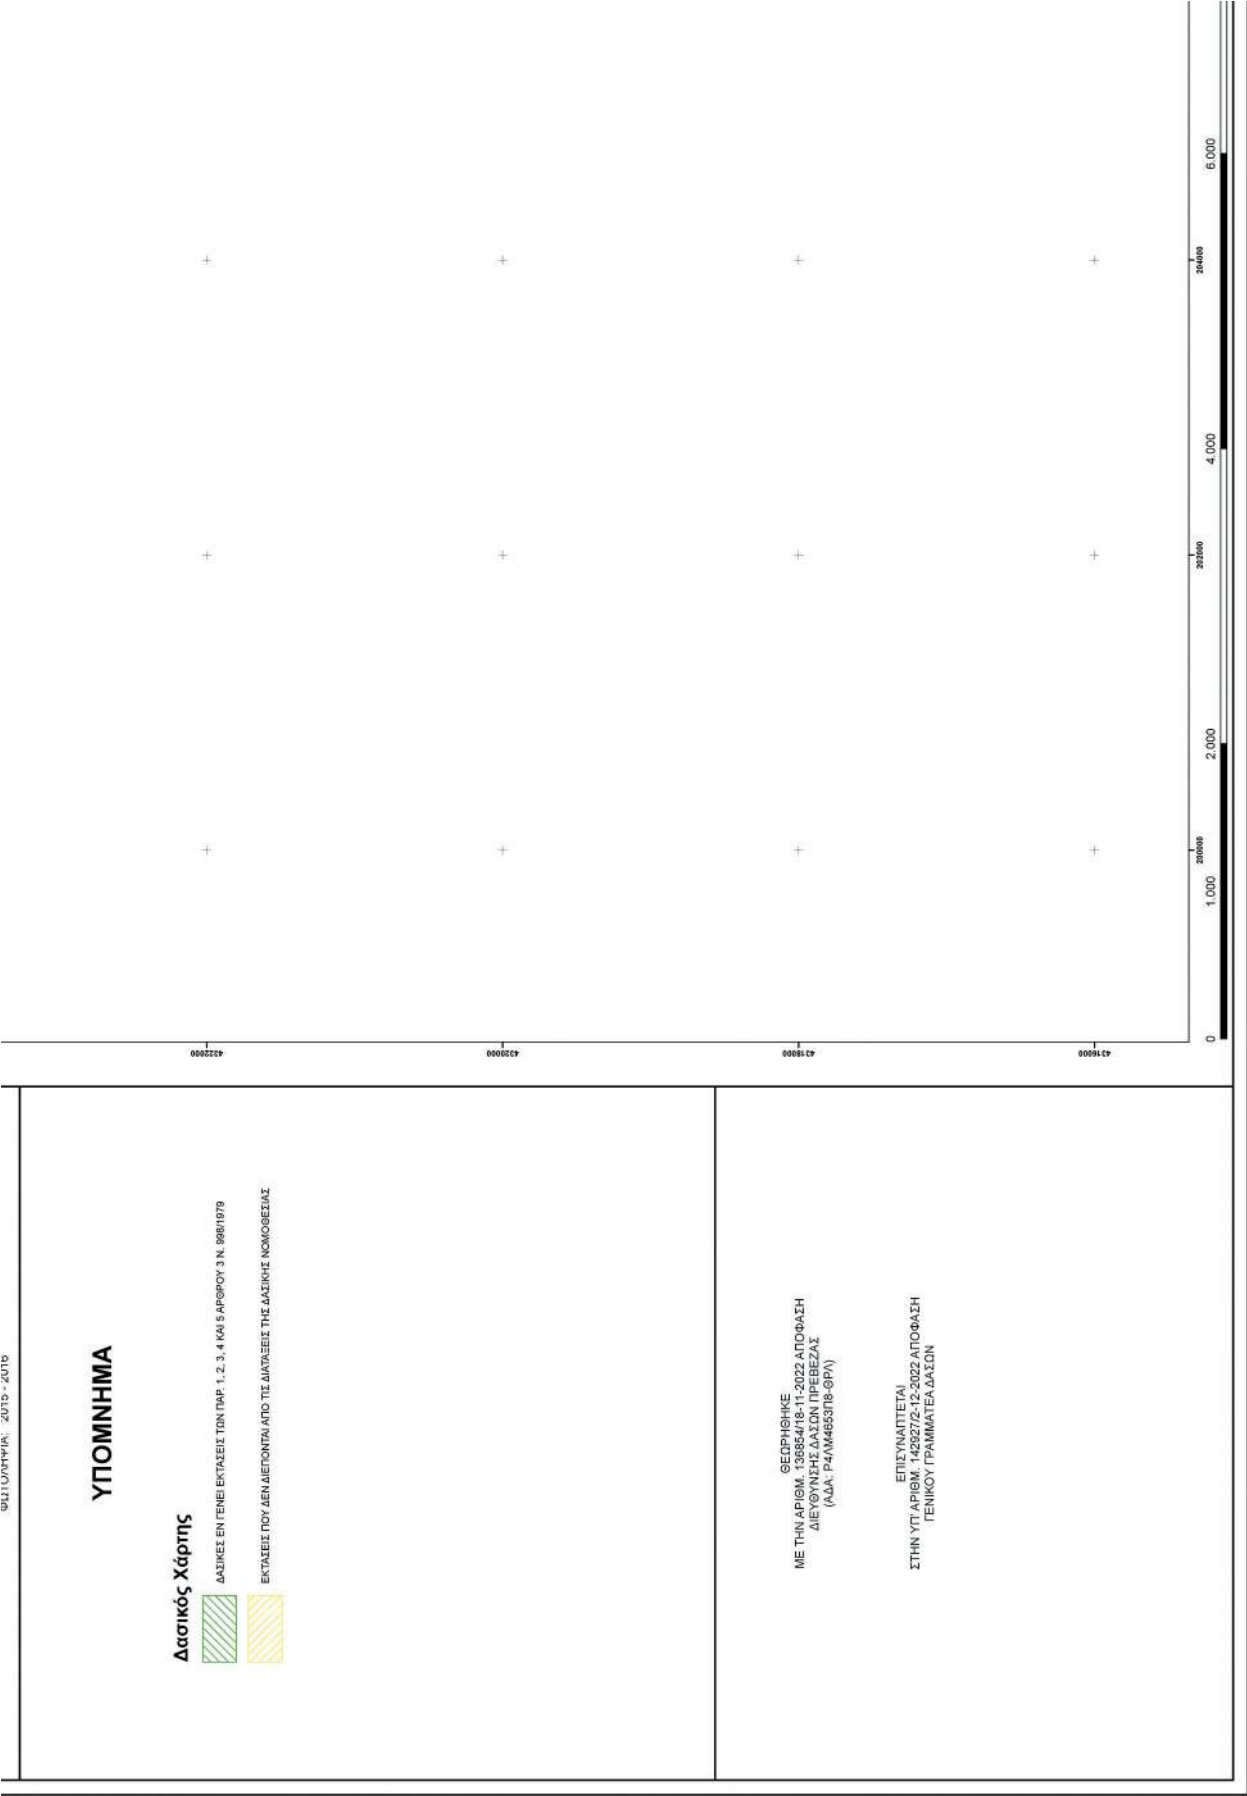



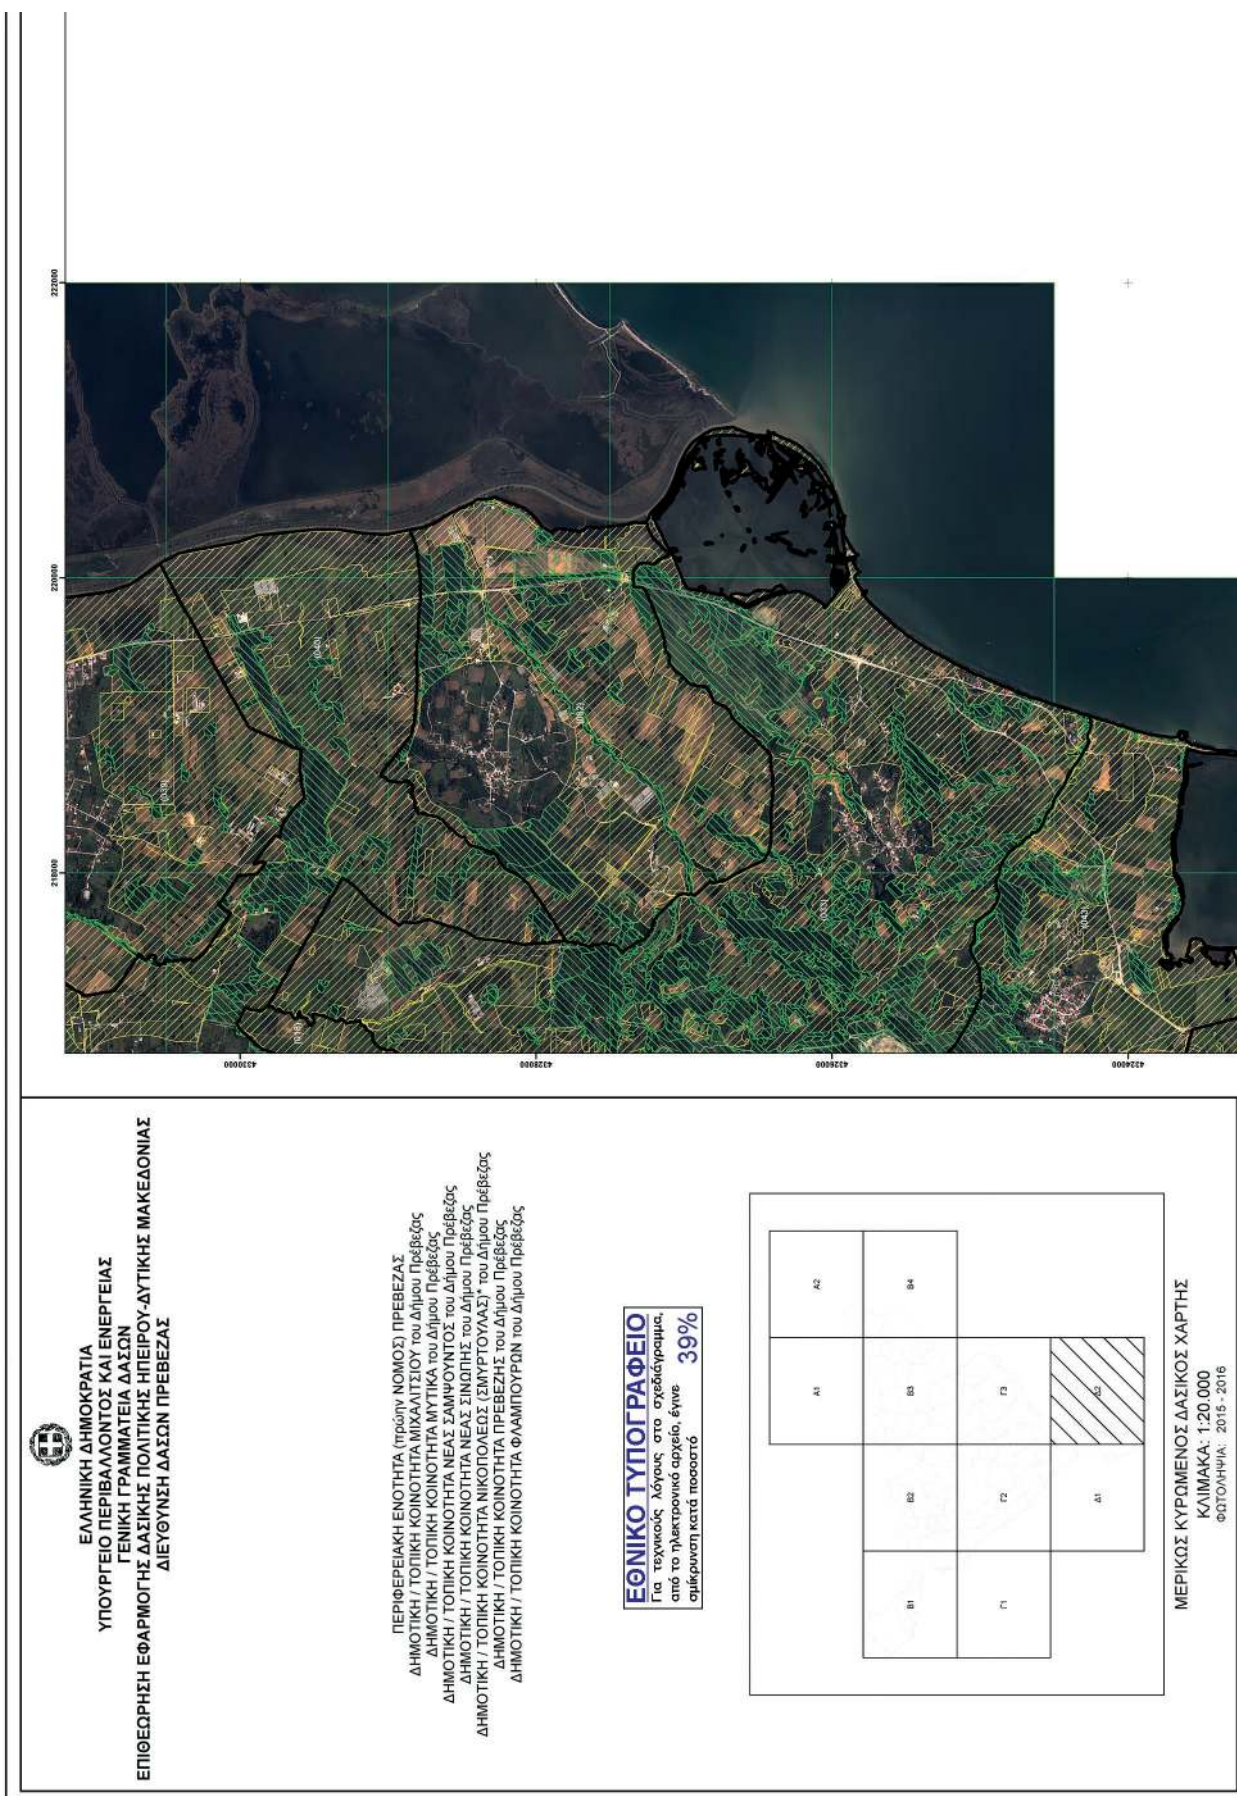



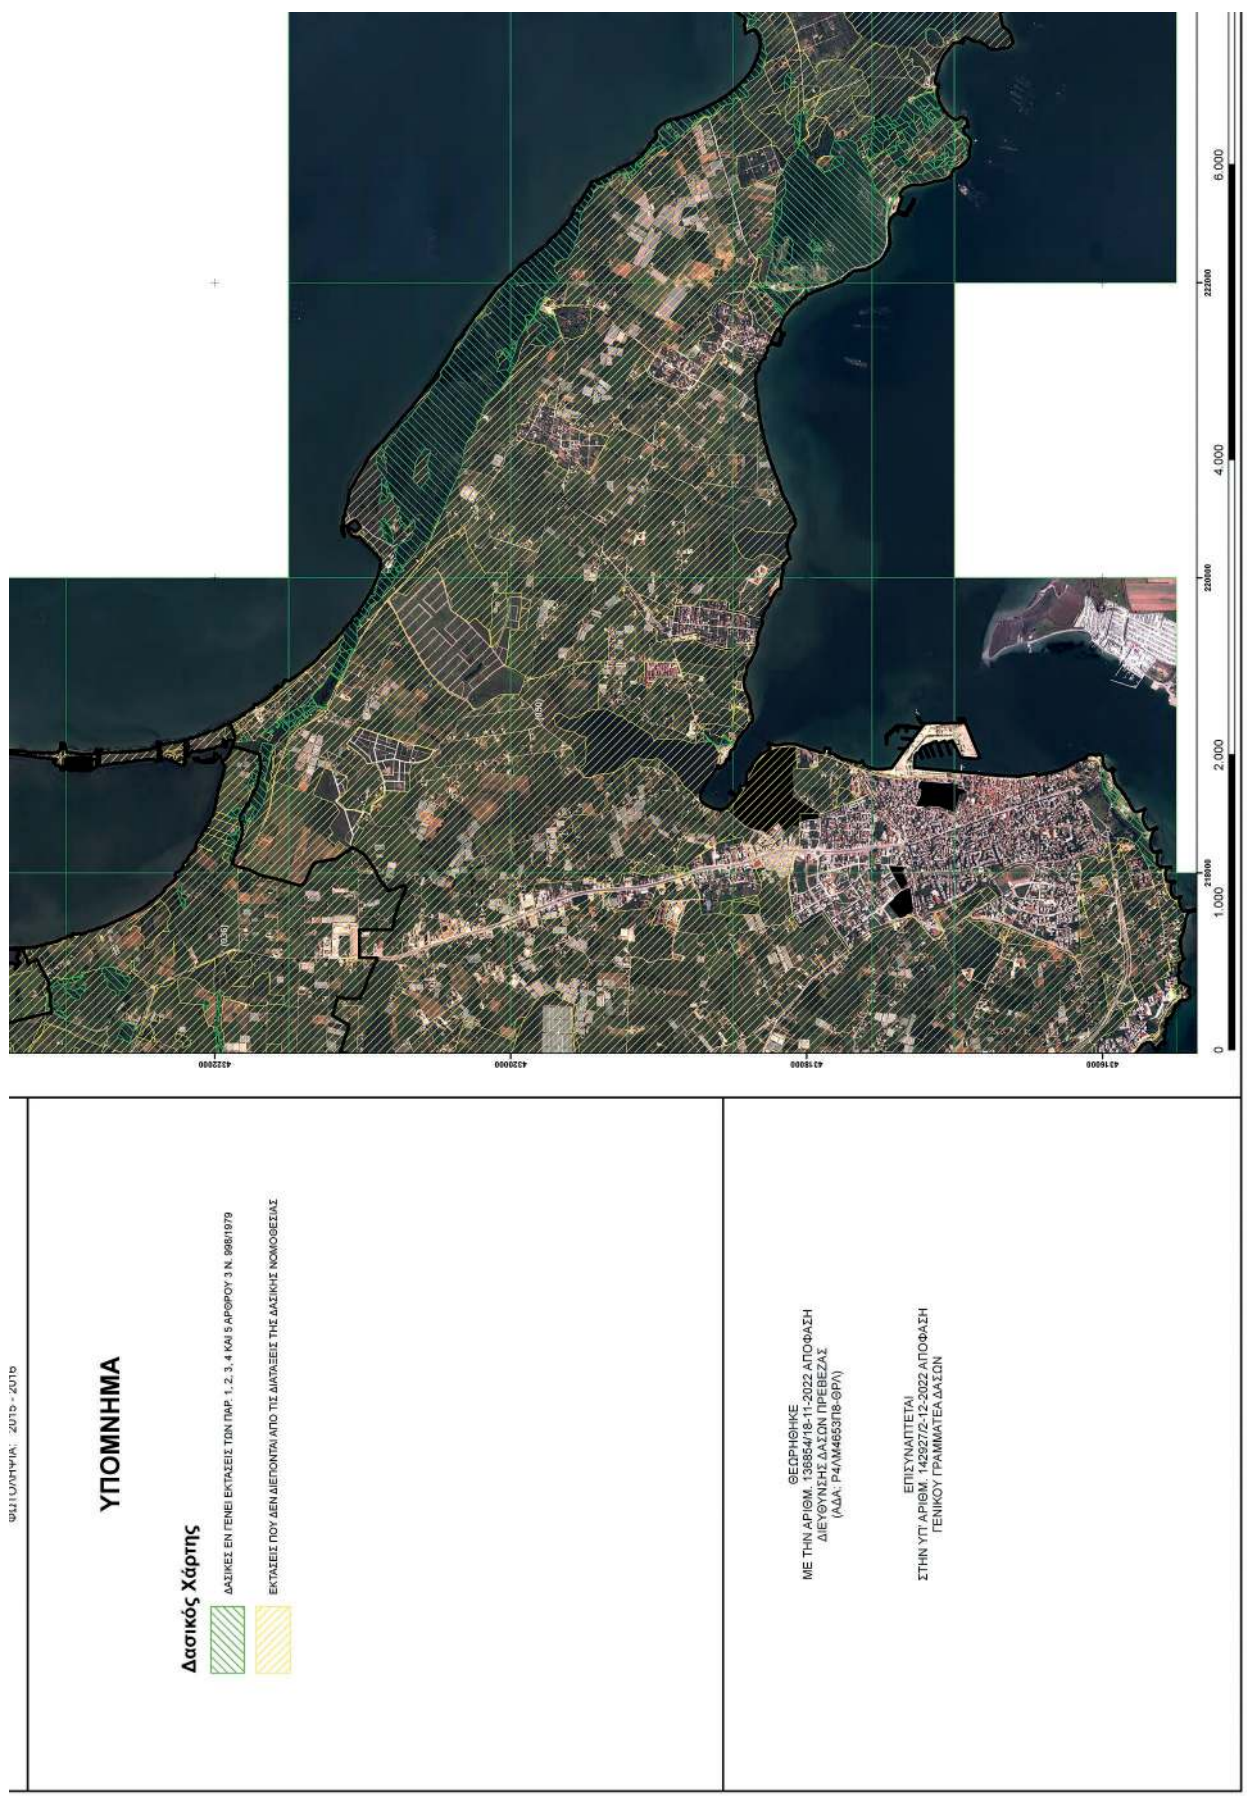



Η απόφαση αυτή να δημοσιευθεί στην Εφημερίδα της Κυβερνήσεως.

Πρέβεζα, 2 Δεκεμβρίου 2022

Ο Γενικός Γραμματέας Δασών

ΚΩΝΣΤΑΝΤΙΝΟΣ ΑΡΑΒΩΣΗΣ

Αριθμ. 3113.15/92931/2022

(2)

Επαναπροσδιορισμός της Ζώνης Λιμένα του Οργανισμού Λιμένος Ηρακλείου ΑΕ.

Ο ΥΠΟΥΡΓΟΣ

ΝΑΥΤΙΛΙΑΣ ΚΑΙ ΝΗΣΙΩΤΙΚΗΣ ΠΟΛΙΤΙΚΗΣ

Έχοντας υπόψη

1. Τις διατάξεις:

α. Της παρ. 15 του άρθρου εικοστού πρώτου του ν. 2932/2001 «Ελεύθερη παροχή υπηρεσιών στις θαλάσσιες Ενδομεταφορές - Σύσταση Γενικής Γραμματείας Λιμένων και Λιμενικής Πολιτικής - Μετατροπή Λιμενικών Ταμείων σε Ανώνυμες Εταιρείες και άλλες διατάξεις» (Α' 145),

β. του από 14/19-01-1939 β.δ. «Περί Κωδικοποιήσεως των περί λιμενικών Ταμείων κειμένων» (Α' 24),

γ. των άρθρων 18 και 21 του ν. 2971/2001 «Αιγιαλός, παραλία και άλλες διατάξεις» (Α' 285),

δ. του ν. 4150/2013 «Ανασυγκρότηση του Υπουργείου Ναυτιλίας και Αιγαίου και άλλες διατάξεις» (Α' 102),

ε. του ν. 4597/2019 «Για την κύρωση των Συμβάσεων Παραχώρησης που έχουν συναφθεί μεταξύ του Ελληνικού Δημοσίου και των Οργανισμών Λιμένος Α.Ε. - Διατάξεις για τη λειτουργία του συστήματος λιμενικής διακυβέρνησης και άλλες διατάξεις» (Α' 35, Διορθ. Σφαλμ. Α' 164),

στ. του άρθρου 90 του Κώδικα της νομοθεσίας για την Κυβέρνηση και τα κυβερνητικά Όργανα (π.δ. 63/2005, Α' 98), όπως αυτό διατηρήθηκε σε ισχύ με την παρ. 22 του άρθρου 119 του ν. 4622/2019 (Α' 133),

ζ. του π.δ. 70/2015 (Α' 114) περί ανασύστασης του Υπουργείου Ναυτιλίας και Αιγαίου και μετονομασίας του σε Υπουργείο Ναυτιλίας και Νησιωτικής Πολιτικής,

η. του π.δ. 13/2018 «Οργανισμός Υπουργείου Ναυτιλίας και Νησιωτικής Πολιτικής» (Α' 26),

θ. του π.δ. 83/2019 «Διορισμός Αντιπροέδρου της Κυβερνήσεως, Υπουργών, Αναπληρωτών Υπουργών και Υφυπουργών» (Α' 121),

ι. της υπ' αρ. 3113.10-9/92014/2017/27-12-2017 απόφασης του Υπουργού Ναυτιλίας και Ναυτιλιακής Πολιτικής «Τροποποίηση της υπ' αρ. 8312.5/11/2007/18-6-2007 (Β' 1080) απόφασης Υπουργού Εμπορικής Ναυτιλίας - Τροποποίηση της Ζώνης Λιμένα του Οργανισμού Λιμένα Ηρακλείου Α.Ε.» (Β' 4839) και

ια. της υπ' αρ. 1537/02-08-2022 απόφασης της Συντονίστριας Αποκεντρωμένης Διοίκησης Κρήτης «Έγκριση της υπ' αρ. 11/19-11-2021 απόφασης του 20ου Διοικητικού Συμβουλίου της Ανώνυμης Εταιρείας με την επωνυμία

«Οργανισμός Λιμένος Ηρακλείου Α.Ε.» περί τροποποίησης και επανακαθορισμού της ΧΖΛ και ΘΖΛ Ηρακλείου» (Δ' 547).

2. Το γεγονός ότι από τις διατάξεις της παρούσας απόφασης δεν προκαλείται δαπάνη εις βάρος του κρατικού προϋπολογισμού, σύμφωνα με την εισηγητική έκθεση ΓΔΟΥ/ΥΝΑΝΠ - ΟΡΘΗ ΕΠΑΝΑΛΗΨΗ υπ' αρ. 2814.3/88060/2022 στις 09/12/2022, αποφασίζουμε:

1. Τον επαναπροσδιορισμό της Ζώνης Λιμένα του Οργανισμού Λιμένος Ηρακλείου Α.Ε., τα όρια της οποίας μεταβάλλονται και είναι αυτά που περιγράφονται και εμφανίζονται:

α. Στην υπ' αρ. 1537/02-08-2022 απόφαση της Συντονίστριας Αποκεντρωμένης Διοίκησης Κρήτης «Έγκριση της υπ' αρ. 11/19-11-2021 απόφασης του 20ου Διοικητικού Συμβουλίου της Ανώνυμης Εταιρείας με την επωνυμία «Οργανισμός Λιμένος Ηρακλείου Α.Ε.» περί τροποποίησης και επανακαθορισμού της ΧΖΛ και ΘΖΛ Ηρακλείου» (Δ' 547).

β. Στην υπ' αρ. 165/1972 πράξη της Λιμενικής Επιτροπής Ηρακλείου και στο συνημμένο από 24.11.1971 τοπογραφικό διάγραμμα κλίμακας 1:1000, που εγκρίθηκαν με την υπ' αρ. 5024/2317/11.5.1973 απόφαση του Νομάρχη Ηρακλείου «Περί εγκρίσεως χερσαίας Ζώνης περιοχής Λινοπεραμάτων Ν. Ηρακλείου» (Δ' 151).

γ. Στα υπ' αρ. 6119/12-4-2016 και 6968/26-4-2016 έγγραφα του Δημοτικού Λιμενικού Ταμείου Φαιστού, με τα οποία αιτείται όπως η περιοχή του αλιευτικού καταφυγίου του Κόκκινου Πύργου περιέλθει στην δικαιοδοσία του, προκειμένου στη συνέχεια να προβεί με πράξη της Διοίκησής του, σε εξομοίωσή του με Ζώνη Λιμένα αρμοδιότητάς του.

δ. Στην υπό στοιχεία 11/16ου ΔΣ/11-10-2016 απόφαση του Διοικητικού Συμβουλίου του Οργανισμού Λιμένος Ηρακλείου Α.Ε., με την οποία εκφράζει τη σύμφωνη γνώμη του, ώστε η περιοχή του αλιευτικού καταφυγίου του Κόκκινου Πύργου να περιέλθει στην περιοχή δικαιοδοσίας του Δημοτικού Λιμενικού Ταμείου Φαιστού.

2. Η γεωγραφική περιοχή δικαιοδοσίας του Οργανισμού Λιμένος Ηρακλείου Α.Ε. προσδιορίζεται στο άρθρο 1 του από 7.8.1953 β.δ. (Α' 209), με εξαίρεση τους λιμένες αρμοδιότητας των Δημοτικών Λιμενικών Ταμείων Φαιστού, Χερσονήσου, Γαζίου και της περιοχής «Τσούτσουρα» του Δήμου Μινώα Πεδιάδος.

3. Η υπ' αρ. 3113.10-9/92014/2017/27-12-2017 απόφαση Υπουργού Ναυτιλίας και Ναυτιλιακής Πολιτικής «Τροποποίηση της υπ' αρ. 8312.5/11/2007/18-6-2007 (Β' 1080) απόφασης Υπουργού Εμπορικής Ναυτιλίας - Τροποποίηση της Ζώνης Λιμένα του Οργανισμού Λιμένα Ηρακλείου Α.Ε.» (Β' 4839) καταργείται.

Η απόφαση αυτή να δημοσιευθεί στην Εφημερίδα της Κυβερνήσεως.

Πειραιάς, 30 Δεκεμβρίου 2022

Ο Υπουργός

ΙΩΑΝΝΗΣ ΠΛΑΚΙΩΤΑΚΗΣ

ΔΙΟΡΘΩΣΕΙΣ ΣΦΑΛΜΑΤΩΝ

(3)

Στην υπ' αρ. οικ. 5838/26-09-2019 απόφαση του Περιφερειάρχη Θεσσαλίας, που δημοσιεύθηκε στην Εφημερίδα της Κυβερνήσεως (Δ' 622), στη σελίδα 6113, στην Α' στήλη, στον 3ο στίχο εκ των άνω, διορθώνεται:

το εσφαλμένο: «248/2017»,

στο ορθό: «248/2015»,

στη σελίδα 6113, στη Β' στήλη, στον 3ο στίχο εκ των άνω, διορθώνεται:

το εσφαλμένο: «248/2017»,
στο ορθό: «248/2015»,
στη σελίδα 6114, στη Β' στήλη, στον 1ο στίχο εκ των άνω, διορθώνεται:

το εσφαλμένο: «248/2017»,

στο ορθό: «248/2015»

και στη σελίδα 6115, στην Α' στήλη, στον 10ο στίχο εκ των κάτω, διορθώνεται:

το εσφαλμένο: «248/2017»,

στο ορθό: «248/2015».

(Από την Περιφέρεια Θεσσαλίας)