



# ΕΦΗΜΕΡΙΔΑ ΤΗΣ ΚΥΒΕΡΝΗΣΕΩΣ ΤΗΣ ΕΛΛΗΝΙΚΗΣ ΔΗΜΟΚΡΑΤΙΑΣ

9 Ιανουαρίου 2023

ΤΕΥΧΟΣ ΔΕΥΤΕΡΟ

Αρ. Φύλλου 15

## ΑΠΟΦΑΣΕΙΣ

Αριθμ. ΥΠΕΝ/Δ ΥΔ Ρ/118316/3287

**Εγκατάσταση και διαδρομή του Αγωγού Μεταφοράς Φυσικού Αερίου Υψηλής Πίεσης για τη σύνδεση του νέου ανεξάρτητου σταθμού ηλεκτροπαραγωγής της «ΘΕΡΜΟΗΛΕΚΤΡΙΚΗ ΚΟΜΟΤΗΝΗΣ Α.Ε.» στη ΒΙΠΕ Κομοτηνής με το Εθνικό σύστημα Μεταφοράς Φυσικού Αερίου στην Περιφερειακή Ενότητα Ροδόπης της Περιφέρειας Ανατολικής Μακεδονίας-Θράκης.**

Ο ΓΕΝΙΚΟΣ ΔΙΕΥΘΥΝΤΗΣ ΕΝΕΡΓΕΙΑΣ  
ΤΟΥ ΥΠΟΥΡΓΕΙΟΥ ΠΕΡΙΒΑΛΛΟΝΤΟΣ  
ΚΑΙ ΕΝΕΡΓΕΙΑΣ

Έχοντας υπόψη:

1. Τον ν. 4622/2019 «Επιτελικό Κράτος: οργάνωση, λειτουργία και διαφάνεια της Κυβέρνησης, των κυβερνητικών οργάνων και της κεντρικής δημόσιας διοίκησης» (Α' 133) και ειδικότερα την παρ. 1 του άρθρου 109 αυτού.
2. Το άρθρο 90 του Κώδικα νομοθεσίας για την Κυβέρνηση και τα κυβερνητικά όργανα (π.δ. 63/2005, Α' 98), όπως διατηρήθηκε σε ισχύ με την παρ. 22 του άρθρου 119 του ν. 4622/2019 (Α' 133).
3. Το άρθρο 4 του π.δ. 70/2015 (Α'114).
4. Το π.δ. 132/2017 «Οργανισμός Υπουργείου Περιβάλλοντος, Ενέργειας και Κλιματικής Αλλαγής» (Α' 160).
5. Το άρθρο 4 του ν. 1929/1991 «Διαρρυθμίσεις στον ενιαίο φόρο κατανάλωσης των πετρελαιοειδών προϊόντων και άλλες διατάξεις» (Α'19), όπως τροποποιήθηκε και ισχύει, σύμφωνα με το οποίο «Με απόφαση ή αποφάσεις του Υπουργού Βιομηχανίας, Ενέργειας και Τεχνολογίας, που δημοσιεύονται στην Εφημερίδα της Κυβερνήσεως, ορίζεται η εγκατάσταση και διαδρομή του αγωγού φυσικού αερίου και των διακλαδώσεών του, καθώς και των συστατικών και των παραρτημάτων τους».
6. Την παρ. 7 του άρθρου 29 του ν. 3734/2009 «Πρόωθηση της συμπαραγωγής δύο ή περισσότερων χρήσιμων μορφών ενέργειας, ρύθμιση ζητημάτων σχετικών με το Υδροηλεκτρικό Έργο Μεσοχώρας και άλλες διατάξεις.» (Α' 8), σύμφωνα με την οποία οι διατάξεις του άρθρου 4 του ν. 1929/1991 εφαρμόζονται αναλόγως και για την εταιρεία ΔΕΣΦΑ Α.Ε.

7. Το άρθρο 7 του ν. 3428/2005 «Απελευθέρωση Αγοράς Φυσικού Αερίου» (Α' 313), σύμφωνα με το οποίο μεταβιβάστηκε από τη Δ.Ε.Π.Α. Α.Ε. με απόσπαση ο κλάδος του Εθνικού Συστήματος Φυσικού Αερίου (ΕΣΦΑ) στο Διαχειριστή Εθνικού Συστήματος Φυσικού Αερίου Α.Ε. με διακριτικό τίτλο «Δ.Ε.Σ.Φ.Α. Α.Ε.».

8. Το π.δ. 33/2007 «Σύσταση της Ανώνυμης Εταιρείας με την επωνυμία "Διαχειριστής Εθνικού Συστήματος Φυσικού Αερίου Α.Ε." και έγκριση του Καταστατικού της» (Α' 31) καθώς και το υπ' αρ. 6667/07/30.03.2007 έγγραφο της Διεύθυνσης Ανωνύμων Εταιρειών του Κεντρικού Τομέα της Νομαρχίας Αθηνών, για την Ανακοίνωση καταχώρησης στο Μητρώο Ανωνύμων Εταιρειών με βάση τις διατάξεις του ν. 2190/1920 της απόφασης Σύστασης της Ανώνυμης Εταιρείας με την ως άνω.

9. Την ανακοίνωση καταχώρησης στο Μητρώο Ανωνύμων Εταιρειών της σύστασης της Ανώνυμης Εταιρείας με την επωνυμία «Διαχειριστής Εθνικού Συστήματος Φυσικού Αερίου Ανώνυμη Εταιρεία» και το διακριτικό τίτλο «Δ.Ε.Σ.Φ.Α. Α.Ε.» (Τ.Α.Ε. & Ε.Π.Ε. 2322) και την ανακοίνωση καταχώρησης στο Μητρώο Ανωνύμων Εταιρειών στοιχείων της ως άνω εταιρείας (Τ.Α.Ε & ΕΠΕ 3060).

10. Την υπό στοιχεία Δ3/Α/οικ.4303/22.02.2012 απόφαση του Υφυπουργού Περιβάλλοντος, Ενέργειας και Κλιματικής Αλλαγής «Τεχνικός Κανονισμός "Συστήματα μεταφοράς Φυσικού Αερίου με Μέγιστη Πίεση Λειτουργίας άνω των 16 bar"» (Β' 603).

11. Τα άρθρα 3 και 4 του ν. 1650/1986 «Για την Προστασία Περιβάλλοντος» (Α' 160), όπως ισχύουν δυνάμει του άρθρου 31 του ν. 4014/2011 «Περιβαλλοντική αδειοδότηση έργων και δραστηριοτήτων, ρύθμιση αυθαιρέτων σε συνάρτηση με δημιουργία περιβαλλοντικού ισοζυγίου και άλλες διατάξεις αρμοδιότητας Υπουργείου Περιβάλλοντος» (Α' 209).

12. Την υπό στοιχεία ΥΠΕΝ/ΔΙΠΑ/88473/5827/15.01.2021 απόφαση του Γενικού Διευθυντή Περιβαλλοντικής Πολιτικής του Υπουργείου Περιβάλλοντος και Ενέργειας «Τροποποίηση της υπ' αρ. 84611/24.12.2002 ΚΥΑ για ΕΠΟ του έργου: "ΑΓΩΓΟΣ ΦΥΣΙΚΟΥ ΑΕΡΙΟΥ (ΑΦΑ) ΥΨΗΛΗΣ ΠΙΕΣΗΣ, ΚΟΜΟΤΗΝΗ - ΑΛΕΞΑΝΔΡΟΥΠΟΛΗ (ΑΝΘΕΙΑ)" όπως ανανεώθηκε με την υπ' αριθ. Α.Π. οικ. 168882/18.06.2013 (ΑΔΑ: ΒΕΖΖΟ-Α9Κ) απόφαση, ως προς την κατασκευή και λειτουργία αγωγού διασύνδεσης με την μονάδα Ηλεκτροπαραγωγής ΤΕΡΝΑ και

τον Μετρητικό σταθμό.» δεκαπενταετούς ισχύος (ΑΔΑ: 61ΦΣ4653Π8-Θ3Ε).

13. Την υπ' αρ. 727/04.11.2022 (ΥΠΕΝ/ΔΥΔΡ/118316/3287/11.11.2022) αίτηση της εταιρείας ΔΕΣΦΑ ΑΕ, με την οποία αιτήθηκε τη χορήγηση Πράξης Εγκατάστασης και Διαδρομής του έργου «Σύνδεση νέου Ανεξάρτητου Σταθμού Ηλεκτροπαραγωγής της «ΘΕΡΜΟΗΛΕΚΤΡΙΚΗ ΚΟΜΟΤΗΝΗΣ Α.Ε.» με το Εθνικό Σύστημα Μεταφοράς Φυσικού Αερίου στη ΒΙΠΕ Κομοτηνής», όπως συμπληρώθηκε με τις υπ' αρ. 727/04.11.2022(ΥΠΕΝ/ΔΥΔΡ/118316/3287/14.11.2022) Ορθή Επανάληψη και υπ' αρ. 1410/16.12.2022 (ΥΠΕΝ/134585/19.12.2022) όμοιές της.

14. Την από Ιούλιο 2022 Αναγνωριστική Έρευνα - Τεχνική Έκθεση της εταιρείας, σύμφωνα με την παρ. 7.1 του άρθρου 7 του Τεχνικού Κανονισμού του στοιχείου 10 της παρούσης.


15. Την υπό στοιχεία ΥΠΕΝ/ΔΔΥ/35131/5286/8.06.2018 απόφαση του Υπουργού Περιβάλλοντος και Ενέργειας "Τοποθέτηση Προϊσταμένου Γενικής Διεύθυνσης Ενέργειας του Υπουργείου Περιβάλλοντος και Ενέργειας" (ΑΔΑ: ΨΞΣ74653Π8-4ΚΡ).

16. Το γεγονός ότι από την παρούσα απόφαση δεν προκαλείται δαπάνη σε βάρος του Κρατικού Προϋπολογισμού, αποφασίζουμε:

1. Ορίζουμε την Εγκατάσταση και Διαδρομή του Αγωγού Φυσικού Αερίου Υψηλής Πίεσης για την σύνδεση του νέου ανεξάρτητου σταθμού ηλεκτροπαραγωγής της «ΘΕΡΜΟΗΛΕΚΤΡΙΚΗ ΚΟΜΟΤΗΝΗΣ Α.Ε.» στη ΒΙΠΕ Κομοτηνής με το Εθνικό Σύστημα Μεταφοράς Φυσικού Αερίου στην Περιφερειακή Ενότητα Ροδόπης της Περιφέρειας Ανατολικής Μακεδονίας-Θράκης, με εμβαδόν ζώνης νόμιμων περιορισμών κυριότητας (ζώνη δουλείας) 11570 τ.μ., σύμφωνα με τα υπό κλίμακα 1:1.000 Κτηματολογικά Διαγράμματα του Τοπογράφου Μηχανικού Σωτηρίου Μπάλτα, τα οποία με τον αντίστοιχο Κτηματολογικό Πίνακα αποτελούν αναπόσπαστο μέρος της παρούσας απόφασης:


Αριθμός εγγράφου	Ημερομηνία
DSF-1104901-8039-7600-91-N-001_αναθ.1	7/2022
DSF-1104901-8039-7600-91-N-002_αναθ.1	7/2022
DSF-1104901-8039-7600-91-N-003_αναθ.1	7/2022

2. Η ισχύς της απόφασης αυτής αρχίζει από τη δημοσίευσή της στην Εφημερίδα της Κυβερνήσεως.

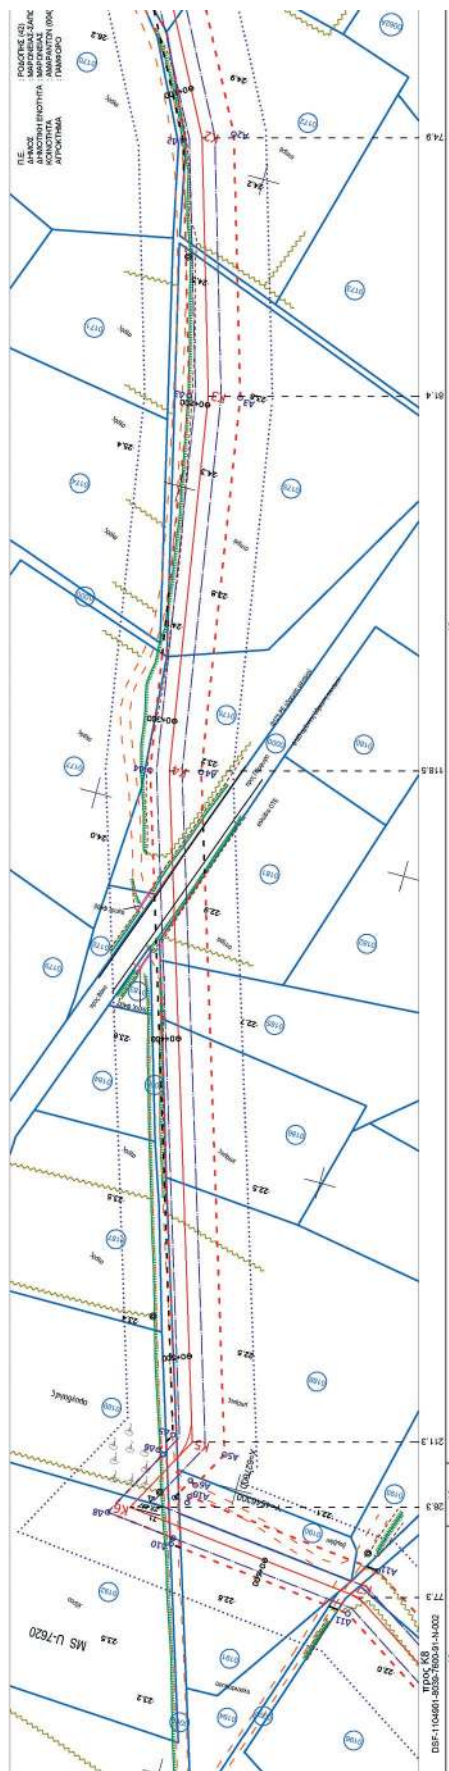

**ΕΘΝΙΚΟ ΤΥΠΟΓΡΑΦΕΙΟ**  
Για τεχνικούς λόγους στο σχεδιάγραμμα,  
από το ηλεκτρονικό αρχείο, έγινε  
σμίκρυνση κατά ποσοστό **42%**



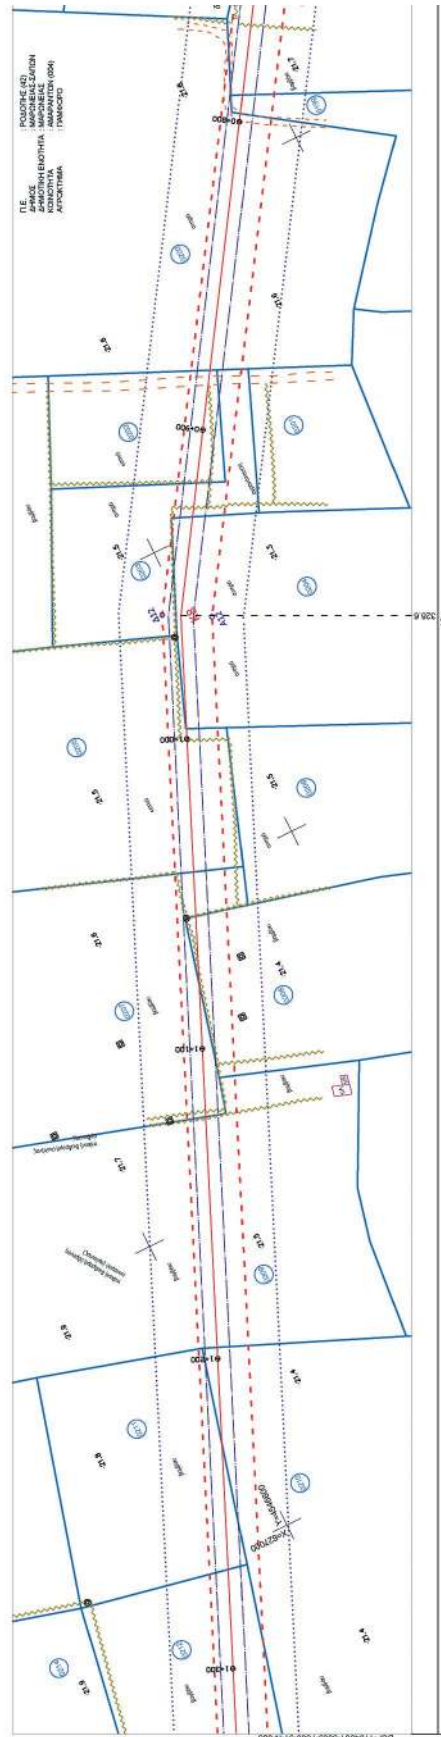

**ΕΘΝΙΚΟ ΤΥΠΟΓΡΑΦΕΙΟ**  
Για τεχνικούς λόγους στο σχεδιάγραμμα,  
από το ηλεκτρονικό αρχείο, έγινε  
σμίκρυνση κατά ποσοστό **41%**







**ΔΙΑΧΕΙΡΙΣΤΗΣ ΕΘΝΙΚΟΥ  
ΣΥΣΤΗΜΑΤΟΣ ΦΥΣΙΚΟΥ ΑΕΡΙΟΥ Α.Ε.**

**ΑΓΩΓΟΣ ΦΥΣΙΚΟΥ ΑΕΡΙΟΥ ΥΨΗΛΗΣ ΠΙΕΣΗΣ ΓΙΑ ΤΗΝ ΣΥΝΔΕΣΗ ΤΟΥ ΝΕΟΥ ΑΝΕΞΑΡΤΗΤΟΥ ΣΤΑΘΜΟΥ  
ΗΛΕΚΤΡΟΠΑΡΑΓΩΓΗΣ ΤΗΣ “ΘΕΡΜΟΗΛΕΚΤΡΙΚΗ ΚΟΜΟΤΗΝΗΣ Α.Ε.” ΣΤΗ ΒΙΠΕ ΚΟΜΟΤΗΝΗΣ ΜΕ ΤΟ ΕΘΝΙΚΟ  
ΣΥΣΤΗΜΑ ΜΕΤΑΦΟΡΑΣ ΦΥΣΙΚΟΥ ΑΕΡΙΟΥ ΣΤΗΝ ΠΕΡΙΦΕΡΕΙΑΚΗ ΕΝΟΤΗΤΑ ΡΟΠΟΠΗΣ**

**ΚΤΗΜΑΤΟΛΟΓΙΚΟΣ ΠΙΝΑΚΑΣ ΖΩΝΗΣ ΑΠΟΖΗΜΙΩΣΗΣ (ΕΡΓΑΣΙΑΣ) (χωρίς τιμές)  
(ΑΡΙΘΜΗΤΙΚΟΣ)**

**Π.Ε.: ΡΟΔΟΠΗΣ (42)**

**ΔΗΜΟΣ: ΜΑΡΩΝΕΙΑΣ – ΣΑΠΩΝ**

**ΔΗΜΟΤΙΚΗ ΕΝΟΤΗΤΑ ΑΜΑΡΑΝΤΩΝ**



**ΙΟΥΛΙΟΣ 2022**

DSF-1104901-8039-7600-TOP-TAB-001



**Υ Π Ο Μ Ν Η Μ Α**  
**ΣΤΟΥΣ ΚΤΗΜΑΤΟΛΟΓΙΚΟΥΣ ΠΙΝΑΚΕΣ**

Οι αύξοντες αριθμοί Α/Α που φαίνονται στην στήλη (1) των κτηματολογικών πινάκων και προσδιορίζουν την ιδιοκτησία στο κτηματολογικό διάγραμμα προκύπτουν ως εξής:

Τα δύο πρώτα ψηφία αποτελούν τον κωδικό της Περιφερειακής Ενότητας.

Τα τρία επόμενα αποτελούν τον κωδικό της Κοινότητας.

Τα τέσσερα τελευταία ψηφία προσδιορίζουν την ιδιοκτησία στο συγκεκριμένο κτηματολογικό διάγραμμα.

**Στο άνω αριστερό μέρος κάθε σελίδας, αναγράφεται η διαίρεση σχετικά με τη Περιφέρεια, τη Περιφερειακή Ενότητα και το Δήμο.**

Η παραπάνω κωδικοποίηση στα πέντε πρώτα ψηφία είναι ίδια με τη κωδικοποίηση του Εθνικού Κτηματολογίου.

Παράδειγμα: Ο α/α **420040067** διασπάται ως εξής:

**Περιφερειακή Ενότητα Ροδόπης : 42**

**Κοινότητα Αμαράντων : 004**

**Αριθμός ιδιοκτησίας : 0067**

## Π Ε Ρ Ι Ε Χ Ο Μ Ε Ν Α

### ΠΕΡΙΦΕΡΕΙΑ ΑΝΑΤΟΛΙΚΗΣ ΜΑΚΕΔΟΝΙΑΣ & ΘΡΑΚΗΣ

#### ΠΕΡΙΦΕΡΕΙΑΚΗ ΕΝΟΤΗΤΑ ΡΟΔΟΠΗΣ (42)

#### ΔΗΜΟΣ ΜΑΡΩΝΕΙΑΣ-ΣΑΠΩΝ

##### ΔΗΜΟΤΙΚΗ ΕΝΟΤΗΤΑ ΜΑΡΩΝΕΙΑΣ

### ΚΤΗΜΑΤΟΛΟΓΙΚΟΣ ΠΙΝΑΚΑΣ ΖΩΝΗΣ ΑΠΟΖΗΜΙΩΣΗΣ (ΕΡΓΑΣΙΑΣ) (Χωρίς τιμές)

ΚΟΙΝΟΤΗΤΕΣ	ΚΩΔΙΚΟΣ	ΕΜΒΑΔΟΝ ΖΩΝΗΣ 4μ.+4μ. ΝΟΜΙΜΩΝ ΠΕΡΙΟΡΙΣΜΩΝ ΚΥΡΙΟΤΗΤΑΣ (τμ.)	ΕΜΒΑΔΟΝ ΖΩΝΗΣ ΑΠΟΖΗΜΙΩΣΗΣ (ΕΡΓΑΣΙΑΣ) (τμ.)
ΚΟΙΝΟΤΗΤΑ ΑΜΑΡΑΝΤΩΝ	(004)	11.570	22.770

Α.Φ.Α. ΣΥΝΔΕΣΗΣ ΝΕΟΥ ΣΤ. ΗΠΙ ΤΗΣ "ΘΕΡΜΟΗΛΕΚΤΡΙΚΗΣ ΚΟΜΟΤΗΝΗΣ" ΜΕ ΤΟ ΕΣΜΦΑ ΚΛΑΔΟΣ.- ΔΙΑΝΟΜΗ ΠΑΜΦΟΡΟΝ

ΠΕΡΟ: ΔΗ.ΜΑΚ.Σ.ΘΡ. / Γ.Π.Ε. - ΕΟΔΟΠΗΣ (Α2) / ΔΗΜΟΣ ΜΑΚΡΟΝΗΣΙΑΣ-ΣΑΙΩΝ ΚΟΜΟΤΗΝΗ, ΑΜΦΙΡΑΝΤΟΝ (004)

ΚΩΔΙΚΟΣ	ΣΤΟΙΧΕΙΑ ΦΕΡΟΜΕΝΟΥ ΙΔΙΟΚΤΗΤΩΝ				ΚΤΗΜΑΤΟΛΟΓΙΚΟΣ ΠΙΝΑΚΑΣ ΖΩΝΗΣ ΑΠΟΖΗΜΙΩΣΗΣ (ΕΡΓΑΣΙΑΣ) (χωρίς τιμές)										ΠΑΡΑΤΗΡΗΣΕΙΣ									
	ΕΠΩΝΥΜΟ	ΟΝΟΜΑ	ΠΑΤΡΟΝΥΜΟ Η ΟΝΟΜΑ ΣΥΖΥΓΙΟΥ	ΤΟΠΟΣ ΔΙΑΜΟΝΗΣ (ΠΟΛΗ-ΧΩΡΙΟ)	ΑΠΟΖΗΜΙΟΥΜΕΝΗ ΕΚΤΑΣΗ					ΚΑΛΛΙΕΡΓΕΙΑ						ΕΠΙΧΕΙΜΕΝΑ ΖΩΝΗΣ ΑΠΟΖΗΜΙΩΣΗΣ (ΕΡΓΑΣΙΑΣ) ΚΑΤΑΣΚΕΥΕΣ					ε)			
					ΖΩΝΗ ΠΕΡΙΟΡΙΣΜΩΝ ΚΥΡΙΟΤΗΤΑΣ (4+4) μ²	ΖΩΝΗ ΑΠΟΖΗΜΙΩΣΗΣ (ΕΡΓΑΣΙΑΣ) μ²	ΤΙΜΗ ΜΟΝΑΔΑΣ (€/μ²)	ΑΞΙΑ ΓΗΣ 25% (€)	ΚΑΛΛΙΕΡΓΕΙΑ	ΕΠΙΧΕΙΡΗΣΙΑ (μ²) η	ΑΞΙΑ (€)	ΕΠΙΧΕΙΡΗΣΙΑ (μ²) η	ΤΙΜΗ ΜΟΝΑΔΑΣ (€/μ²) η	ΑΞΙΑ (€)		ΕΙΔΟΣ	ΟΙΚΟΔ/Ρ / ΕΠΙΧ/Ρ	ΤΙΜΗ ΜΟΝΑΔΑΣ (€/μ²) η	ΑΞΙΑ (€)	ΕΠΙΧΕΙΡΗΣΙΑ (μ²) η		ΤΙΜΗ ΜΟΝΑΔΑΣ (€/μ²) η	ΑΞΙΑ (€)	
2	3	4	5	6	7	8	9	10	11	12	13	14	15	16	17	18	19	20	21	22	23	24	25	
420040083	ΚΟΜΠ-ΣΙΜΑΝΗ	ΕΜΙΝΕ	ΜΕΜΕΛΑΗ	ΠΑΜΦΟΡΟ	100%	0	27		στμρδ	27														
420040085	ΑΡΑΜΠΑΤΖΗ	ΜΑΡΙΑ	ΚΩΝΣΤΑΝΤΙΝΟΣ	ΠΑΜΦΟΡΟ	100%	616	1139		στμρδ	1139												157		
420040172	ΑΡΑΜΠΑΤΖΗ	ΜΑΡΙΑ	ΚΩΝΣΤΑΝΤΙΝΟΣ	ΠΑΜΦΟΡΟ	100%	596	1198		στμρδ	1198												153		
420040175	ΜΑΝΑΣΗΣ	ΚΩΝΣΤΑΝΤΙΝΟΣ	ΓΕΩΡΓΙΟΣ	ΠΑΜΦΟΡΟ	100%	995	1950		στμρδ	1950												151		
420040176	ΜΑΝΑΣΗΣ	ΚΩΝΣΤΑΝΤΙΝΟΣ	ΓΕΩΡΓΙΟΣ	ΠΑΜΦΟΡΟ	100%	541	1029		στμρδ	1029														
420040177	ΖΩΤΟΥ	ΚΑΛΛΙΟΠΗ	ΒΑΣΙΛΕΙΟΣ	ΚΟΜΟΤΗΝΗ	100%	0	13																	
420040181	ΚΑΡΑΓΚΙΩΣ	ΑΝΙΦΕ	ΜΕΜΕΤ	ΒΑΚΟΣ (ΑΝΔ)	100%	112	270		στμρδ	270														
420040185	ΕΛΛΗΝΙΚΟ ΔΗΜΟΣΙΟ				100%	156	301		μτομρδς	301													11	
420040186	ΧΕΙΡΑΚΗΣ	ΔΑΜΙΑΝΟΣ	ΙΔΑΝΝΗΣ	ΠΑΜΦΟΡΟ	75%	398	754		μτομρδς	754													137	
	ΓΚΟΥΒΕΤΑ	ΚΑΤΙΝΑ	ΧΡΗΣΤΟΣ	ΠΑΜΦΟΡΟ	25%																			
420040188	ΑΓΝΩΣΤΟΣ				43%	704	1348		μτομρδς	1348														135
	ΗΛΙΟΓΛΟΥ	ΣΩΤΗΡΙΑ	ΚΩΝΣΤΑΝΤΙΝΟΣ	ΕΥΟΣΜΟΣ	43%																			
	ΗΛΙΟΓΛΟΥ	ΕΥΑΓΓΕΛΗ	ΠΕΤΡΟΣ	ΠΑΜΦΟΡΟ	14%																			
420040189	ΠΑΝΝΑΚΙΔΗΣ	ΔΗΜΗΤΡΙΟΣ	ΙΔΑΝΝΗΣ	ΠΑΜΦΟΡΟ	100%	109	132		αυτοδιδάκτος	132													133	
420040190	ΗΛΙΟΓΛΟΥ	ΕΥΑΓΓΕΛΗ	ΠΕΤΡΟΣ	ΠΑΜΦΟΡΟ	100%	1	377		βαμβάκα	377														132
	ΑΡΒΑΝΙΤΙΔΟΥ	ΚΩΝΣΤΑΝΤΙΝΑ	ΑΝΑΣΤΑΣΗΣ	ΚΟΜΟΤΗΝΗ	9%	427	525		στρδς σε ανάπτυση	525														130
	ΑΡΑΜΠΑΤΖΗΣ	ΔΗΜΗΤΡΙΟΣ	ΑΝΑΣΤΑΣΗΣ	ΚΟΜΟΤΗΝΗ	9%																			
420040191	ΑΡΑΜΠΑΤΖΗΣ	ΝΙΚΟΛΑΟΣ	ΔΗΜΗΤΡΙΟΣ	ΠΑΜΦΟΡΟ	93%																			
	ΧΑΛΒΑΤΖΗ	ΕΥΑΓΓΕΛΙΑ	ΔΗΜΗΤΡΙΟΣ	ΑΓ. ΘΕΟΔΩΡΟΙ	19%																			
420040192	ΑΝΑΓΝΩΣΤΟΠΟΥΛΟΥ	ΠΑΡΑΣΚΕΥΟΥΛΑ	ΑΘΑΝΑΣΙΟΣ	ΠΑΜΦΟΡΟ	50%	134	134		στρδς σε ανάπτυση	134													131	ΨΗΦ ΚΥΡΙΟΤΗΤΑ ΕΠΙΧΕΙΡΗΣΙΑ
	ΣΤΑΥΡΑΚΙΔΗ	ΑΙΚΑΤΕΡΙΝΗ	στς ΑΘΑΝΑΣΙΟΥ	ΠΑΜΦΟΡΟ	50%																			
420040193	ΕΛΛΗΝΙΚΟ ΔΗΜΟΣΙΟ				100%	0	12																	134

ΔΕΛΤΑ: ΜΙΚΡΑ Α. ΜΕΣΑ Β. ΜΕΓΑΛΑ Γ

Α.Φ.Α. ΣΥΝΔΕΣΗΣ ΝΕΟΥ ΣΤ. ΜΠ ΤΗΣ ΘΕΡΜΟΗΛΕΚΤΡΙΚΗΣ ΚΟΜΟΤΗΝΗΣ ΜΕ ΤΟ ΕΣΜΦΑ ΚΑΛΟΣ-ΔΙΑΝΟΜΗ ΠΑΜΦΟΡΟΝ

ΠΕΡΙΦ. ΔΥΤ. ΜΑΚ. & ΕΒΡ. / Π.Ε.: ΦΩΚΙΔΗΣ (42) / ΔΗΜΟΣ: ΜΑΡΘΕΩΒΕΑΣΣΑΤΩΝ ΚΟΙΝΟΤΗΤΑ: ΑΜΑΡΑΝΤΩΝ (004)

ΚΩΔΙΚΟΣ	ΣΤΟΙΧΕΙΑ ΦΕΡΟΜΕΝΟΝ ΙΔΙΟΚΤΗΤΩΝ				ΠΟΣΟΣΤΟ ΣΥΝΕΙΑΣ	ΚΤΗΜΑΤΟΛΟΓΙΚΟΣ ΠΙΝΑΚΑΣ ΖΟΝΗΣ ΑΠΟΖΗΜΙΩΣΗΣ (ΕΡΓΑΣΙΑΣ) (Χωρίς τιμές)				ΕΠΙΧΕΙΜΕΝΑ ΖΟΝΗΣ ΑΠΟΖΗΜΙΩΣΗΣ (ΕΡΓΑΣΙΑΣ) ΚΑΤΑΣΚΕΥΕΣ						ΑΡ. ΔΙΑΝΟΜΗΣ	ΠΑΡΑΤΗΡΗΣΕΙΣ							
	ΕΠΩΝΥΜΟ	ΟΝΟΜΑ	ΠΑΤΡΩΝΥΜΟ Η ΟΝΟΜΑ ΣΥΖΥΓΙΟΥ	ΤΟΠΟΣ ΔΙΑΜΟΝΗΣ (ΠΟΛΗ-ΧΩΡΙΟ)		ΖΩΝΗ ΠΕΡΙΟΡΙΣΜΩΝ ΚΥΡΙΟΤΗΤΑΣ (4+4) ή (ΕΡΓΑΣΙΑΣ) (μ <sup>2</sup> )	ΖΩΝΗ ΑΠΟΖΗΜΙΩΣΗΣ (ΕΡΓΑΣΙΑΣ) (μ <sup>2</sup> )	ΑΞΙΑ ΓΗΣ 25% (€)	ΚΑΛΥΠΤΕΙΑ	ΕΠΙΦΑΝΕΙΑ (μ <sup>2</sup> ) ή ΤΕΜΑΧΙΑ	ΑΞΙΑ (€) (€ΤΕΜ)	ΕΠΙΦΑΝΕΙΑ (μ <sup>2</sup> ) ή ΤΕΜΑΧΙΑ	ΑΞΙΑ (€) (€ΤΕΜ)	ΕΙΔΟΣ	ΟΙΚΟΣ(Η) / ΤΕΜ (ΜΗΚΟΣ(Η) / ΤΕΜ)			ΤΙΜΗ ΜΟΝΑΔΑΣ (€ / ΤΜΗΜ ΜΟΝΑΔ)	ΑΞΙΑ (€)					
1	2	3	4	5	6	7	8	9	10	11	12	13	14	15	16	17	18	19	20	21	22	23	24	25
420040184	ΑΓΝΩΣΤΟΣ				100%	4	4	9	10	11	12	13	14	15	16	17	18	19	20	21	22	23	24	25
420040195	ΣΑΚΚΑΛΙ	ΡΕΤΖΕΠ		ΑΜΑΡΑΝΤΑ	100%	87	377			τροφωλι	377													
420040196	ΝΤΟΥΓΑΝΤΖΑΛΙ	ΧΑΣΑΝ		ΑΜΑΡΑΝΤΑ	100%	335	485			ογκός	485													
420040197	ΚΑΡΑΓΙΟΥΣΟΥΦ	ΑΧΜΕΤ		ΑΜΑΡΑΝΤΑ	100%	442	866			βουβόα	866													
420040198	ΙΛΧΑΝ	ΑΙΧΑΝ	ΧΟΥΣΕΙΝ	ΑΜΑΡΑΝΤΑ	100%	436	849			βουβόα	849													
420040199	ΧΑΣΑΝ-ΤΣΑΟΥΣ	ΑΙΧΑΝ	ΧΟΥΣΕΙΝ	ΒΑΚΟΣ	50%	44	88			βουβόα	88													ΨΗΗ ΚΥΡΙΟΤΗΤΑ ΕΠΙΚΑΡΤΙΑ
420040200	ΤΟΠΛΑΛΩΣ	ΓΕΩΡΓΙΟΣ		ΦΡΥΛΟΡΙΟ	50%	670	1357			ομπρά	1357													
420040201	ΤΟΠΛΑΛΩΣ	ΝΙΚΟΛΑΟΣ	ΚΩΝΣΤΑΝΤΙΝΟΣ	ΦΡΥΛΟΡΙΟ	19%																			
420040202	ΤΟΠΛΑΛΩΣ	ΜΑΡΙΑ	ΚΩΝΣΤΑΝΤΙΝΟΣ	ΦΡΥΛΟΡΙΟ	19%																			
420040203	ΤΟΠΛΑΛΩΣ	ΕΥΑΓΓΕΛΙΑ	ΑΛΕΞΑΝΔΡΟΣ	ΦΡΥΛΟΡΙΟ	12%																			
420040204	ΙΜΤΡΑΜ	ΙΜΤΡΑΧΗΜ	ΣΑΛΗ	ΔΕΛΙΝΑ	100%	285	428			καρνά	428													
420040205	ΜΕΜΕΤ	ΧΑΣΑΝ		ΑΜΑΡΑΝΤΑ	100%	130	422			ομπρά	422													
420040206	ΤΟΠΛΑΛΩΣ	ΝΙΚΟΛΑΟΣ	ΓΕΩΡΓΙΟΣ	ΦΡΥΛΟΡΙΟ	100%	421	855			ομπρά	855													
420040207	ΚΑΡΑΓΙΟΥΣΟΥΦ	ΑΝΦΕ	ΝΑΣΖΗΦ	ΒΑΚΟΣ	100%	463	890			καρνά	890													
420040208	ΟΣΜΑΝ-ΕΤΕΜ	ΝΟΥΡΣΕΛ	ΕΤΕΜ	ΠΑΣΣΟΣ	75%	456	720			βουβόα	720													
420040209	ΟΣΜΑΝ-ΕΤΕΜ	ΦΑΤΜΕ	ΟΣΜΑΝ	ΒΑΚΟΣ	25%																			
420040210	ΜΟΥΦΤΗ	ΑΜΕΤ	ΑΡΙΦ	ΑΜΑΡΑΝΤΑ	100%	176	493			βουβόα	493													
420040211	ΜΟΥΦΤΗ	ΑΜΕΤ	ΑΡΙΦ	ΑΜΑΡΑΝΤΑ	100%	595	1243			βουβόα	1243													
420040212	ΜΟΥΦΤΗ	ΑΜΕΤ	ΑΡΙΦ	ΑΜΑΡΑΝΤΑ	100%	248	707			βουβόα	707													
420040213	ΜΟΥΦΤΗ	ΑΜΕΤ	ΑΡΙΦ	ΑΜΑΡΑΝΤΑ	100%	325	483			βουβόα	483													
420040214	ΜΟΥΦΤΗ	ΑΜΕΤ	ΑΡΙΦ	ΑΜΑΡΑΝΤΑ	100%	656	1258			βουβόα	1258													

ΔΕΝΔΡΑ: ΜΙΚΡΑ Α, ΜΕΣΑΙΑ Β, ΜΕΓΑΛΑ Γ

Α.Φ.Α. ΣΥΝΔΕΣΗΣ ΝΕΟΥ ΣΤ. ΗΠΙ ΤΗΣ ΘΕΡΜΟΗΛΕΚΤΡΙΚΗΣ ΚΟΜΟΤΗΝΗΣ ΜΕ ΤΟ ΕΣΦΑ ΚΑΛΔΟΣ - ΔΙΑΝΟΜΗ ΠΑΜΦΟΡΟΝ

ΠΕΡΙΦ. ΔΥΤ. ΜΑΚ. Σ.ΕΡ. / Γ.Π.Ε.: ΚΟΜΟΤΗΝΗ (42) / ΔΗΜΟΣ: ΜΑΡΩΝΕΙΑΣΣΑΔΩΝ ΔΗΜ. ΕΝΟΤΗΤΑ: ΜΑΡΩΝΕΙΑΣ ΚΟΙΝΟΤΗΤΑ: ΑΜΑΡΑΝΤΩΝ (004)

ΚΩΔΙΚΟΣ	ΣΤΟΙΧΕΙΑ ΦΕΡΟΜΕΝΟΥ ΔΙΚΗΤΗΤΩΝ					ΠΟΣΟΣΤΟ ΣΥΝΕΙΣΑΣ	ΑΠΟΖΗΜΙΟΥΜΕΝΗ ΕΚΤΑΣΗ				ΚΑΛΙΕΡΓΕΙΑ				ΕΠΙΚΕΙΜΕΝΑ ΖΩΝΗΣ ΑΠΟΖΗΜΙΩΣΗΣ (ΕΡΓΑΣΙΑΣ) ΚΑΤΑΣΚΕΥΕΣ				ΠΑΡΑΤΗΡΗΣΕΙΣ							
	ΕΠΩΝΥΜΟ	ΟΝΟΜΑ	ΠΑΤΡΟΝΥΜΟ Η ΟΝΟΜΑ ΣΥΖΥΓΙΟΥ	ΤΟΠΟΣ ΔΙΑΜΟΝΗΣ (ΠΟΛΗ-ΧΩΡΙΟ)	ΖΩΝΗ ΠΕΡΙΟΡΙΣΜΩΝ ΚΥΡΙΟΤΗΤΑΣ (4+4) ή 2		ΖΩΝΗ ΑΠΟΖΗΜΙΩΣΗΣ (ΕΡΓΑΣΙΑΣ) (μ²)	ΤΙΜΗ ΜΟΝΑΔΑΣ (€/μ²)	ΑΞΙΑ ΓΗΣ 25% (€)	ΚΑΛΙΕΡΓΕΙΑ	ΕΠΙΘΑΝΕΙΑ (μ²) ή ΤΙΜΗ ΜΟΝΑΔΑΣ (€/μ²) ή	ΑΞΙΑ (€)	ΕΙΔΟΣ	ΟΡΚΟΣ(μ) / ΕΠΙΘ. (μ²)	ΤΙΜΗ ΜΟΝΑΔΑΣ (€/μ²) ή	ΑΞΙΑ (€)	ΣΥΝΟΛΙΚΗ ΑΠΟΖΗΜΙΩΣΗ (€)	ΑΡ. ΔΙΑΝΟΜΗΣ								
																				11	12	13	14	15	16	17
1					6	7	8	9	10		11	12	13	14	15	16	17	18	19	20	21	22	23	24	25	
420040213	ΠΑΠΑΚΑΛΟΥΔΗ	ΕΥΣΤΡΑΤΕΙΑ	ΘΕΟΔΩΡΟΣ	ΚΟΜΟΤΗΝΗ	25%	370	805		805	βούβα	805															
	ΠΑΠΑΚΑΛΟΥΔΗΣ	ΑΣΘΑΝΑΣΙΟΣ	ΑΝΑΓΝΩΣΤΗΣ	ΚΟΜΟΤΗΝΗ	38%																					
	ΠΑΠΑΚΑΛΟΥΔΗΣ	ΘΕΟΔΩΡΟΣ	ΑΝΑΓΝΩΣΤΗΣ	ΚΟΜΟΤΗΝΗ	38%																					
420040214	ΧΑΣΑΝ-ΤΣΑΟΥΣ	ΑΙΧΑΝ	ΧΟΥΣΕΙΝ	ΒΑΚΟΣ	50%	82	130		130	ήλοβα	130															
	ΧΑΣΑΝ-ΤΣΑΟΥΣ	ΧΟΥΣΕΙΝ	ΑΜΕΤ	ΒΑΚΟΣ	50%																					
420040215	ΕΤΒΑ ΒΙ.ΠΕ. ΑΕ			ΑΘΗΝΑ	100%	569	1101																			
	ΣΥΝΟΛΑ																									
						11570	22770		0,00					0,00												

Η απόφαση αυτή να δημοσιευθεί στην Εφημερίδα της Κυβερνήσεως.

Αθήνα, 21 Δεκεμβρίου 2022

Ο Γενικός Διευθυντής

ΔΗΜΗΤΡΙΟΣ ΤΣΑΛΕΜΗΣ





## ΕΘΝΙΚΟ ΤΥΠΟΓΡΑΦΕΙΟ

Το Εθνικό Τυπογραφείο αποτελεί δημόσια υπηρεσία υπαγόμενη στην Προεδρία της Κυβέρνησης και έχει την ευθύνη τόσο για τη σύνταξη, διαχείριση, εκτύπωση και κυκλοφορία των Φύλλων της Εφημερίδας της Κυβερνήσεως (ΦΕΚ), όσο και για την κάλυψη των εκτυπωτικών - εκδοτικών αναγκών του δημοσίου και του ευρύτερου δημόσιου τομέα (ν. 3469/2006/Α' 131 και π.δ. 29/2018/Α' 58).

### 1. ΦΥΛΛΟ ΤΗΣ ΕΦΗΜΕΡΙΔΑΣ ΤΗΣ ΚΥΒΕΡΝΗΣΕΩΣ (ΦΕΚ)

- Τα **ΦΕΚ σε ηλεκτρονική μορφή** διατίθενται δωρεάν στο **www.et.gr**, την επίσημη ιστοσελίδα του Εθνικού Τυπογραφείου. Όσα ΦΕΚ δεν έχουν ψηφιοποιηθεί και καταχωριστεί στην ανωτέρω ιστοσελίδα, ψηφιοποιούνται και αποστέλλονται επίσης δωρεάν με την υποβολή αίτησης, για την οποία αρκεί η συμπλήρωση των αναγκαίων στοιχείων σε ειδική φόρμα στον ιστότοπο **www.et.gr**.

- Τα **ΦΕΚ σε έντυπη μορφή** διατίθενται σε μεμονωμένα φύλλα είτε απευθείας από το Τμήμα Πωλήσεων και Συνδρομητών, είτε ταχυδρομικά με την αποστολή αιτήματος παραγγελίας μέσω των ΚΕΠ, είτε με ετήσια συνδρομή μέσω του Τμήματος Πωλήσεων και Συνδρομητών. Το κόστος ενός ασπρόμαυρου ΦΕΚ από 1 έως 16 σελίδες είναι 1,00 €, αλλά για κάθε επιπλέον οκτασέλιδο (ή μέρος αυτού) προσαυξάνεται κατά 0,20 €. Το κόστος ενός έγχρωμου ΦΕΚ από 1 έως 16 σελίδες είναι 1,50 €, αλλά για κάθε επιπλέον οκτασέλιδο (ή μέρος αυτού) προσαυξάνεται κατά 0,30 €. Το τεύχος Α.Σ.Ε.Π. διατίθεται δωρεάν.

#### • Τρόποι αποστολής κειμένων προς δημοσίευση:

Α. Τα κείμενα προς δημοσίευση στο ΦΕΚ, από τις υπηρεσίες και τους φορείς του δημοσίου, αποστέλλονται ηλεκτρονικά στη διεύθυνση **webmaster.et@et.gr** με χρήση προηγμένης ψηφιακής υπογραφής και χρονοσήμανσης.

Β. Κατ' εξαίρεση, όσοι πολίτες δεν διαθέτουν προηγμένη ψηφιακή υπογραφή μπορούν είτε να αποστέλλουν ταχυδρομικά, είτε να καταθέτουν με εκπρόσωπό τους κείμενα προς δημοσίευση εκτυπωμένα σε χαρτί στο Τμήμα Παραλαβής και Καταχώρισης Δημοσιευμάτων.

- Πληροφορίες, σχετικά με την αποστολή/κατάθεση εγγράφων προς δημοσίευση, την ημερήσια κυκλοφορία των Φ.Ε.Κ., με την πώληση των τευχών και με τους ισχύοντες τιμοκαταλόγους για όλες τις υπηρεσίες μας, περιλαμβάνονται στον ιστότοπο (**www.et.gr**). Επίσης μέσω του ιστότοπου δίδονται πληροφορίες σχετικά με την πορεία δημοσίευσης των εγγράφων, με βάση τον Κωδικό Αριθμό Δημοσιεύματος (ΚΑΔ). Πρόκειται για τον αριθμό που εκδίδει το Εθνικό Τυπογραφείο για όλα τα κείμενα που πληρούν τις προϋποθέσεις δημοσίευσης.

### 2. ΕΚΤΥΠΩΤΙΚΕΣ - ΕΚΔΟΤΙΚΕΣ ΑΝΑΓΚΕΣ ΤΟΥ ΔΗΜΟΣΙΟΥ

Το Εθνικό Τυπογραφείο ανταποκρινόμενο σε αιτήματα υπηρεσιών και φορέων του δημοσίου αναλαμβάνει να σχεδιάσει και να εκτυπώσει έντυπα, φυλλάδια, βιβλία, αφίσες, μπλοκ, μηχανογραφικά έντυπα, φακέλους για κάθε χρήση, κ.ά.

Επίσης σχεδιάζει ψηφιακές εκδόσεις, λογότυπα και παράγει οπτικοακουστικό υλικό.

**Ταχυδρομική Διεύθυνση:** Καποδιστρίου 34, τ.κ. 10432, Αθήνα

Ιστότοπος: **www.et.gr**

**ΤΗΛΕΦΩΝΙΚΟ ΚΕΝΤΡΟ:** 210 5279000 - fax: 210 5279054

Πληροφορίες σχετικά με την λειτουργία του ιστότοπου: **helpdesk.et@et.gr**

#### ΕΞΥΠΗΡΕΤΗΣΗ ΚΟΙΝΟΥ

**Πωλήσεις - Συνδρομές:** (Ισόγειο, τηλ. 210 5279178 - 180)

**Πληροφορίες:** (Ισόγειο, Γρ. 3 και τηλεφ. κέντρο 210 5279000)

**Παραλαβή Δημ. Ύλης:** (Ισόγειο, τηλ. 210 5279167, 210 5279139)

Αποστολή ψηφιακά υπογεγραμμένων εγγράφων προς δημοσίευση στο ΦΕΚ: **webmaster.et@et.gr**

Πληροφορίες για γενικό πρωτόκολλο και αλληλογραφία: **grammateia@et.gr**

**Ωράριο για το κοινό:** Δευτέρα ως Παρασκευή: 8:00 - 13:30

**Πείτε μας τη γνώμη σας,**

για να βελτιώσουμε τις υπηρεσίες μας, συμπληρώνοντας την ειδική φόρμα στον ιστότοπό μας.

