



ΕΦΗΜΕΡΙΔΑ ΤΗΣ ΚΥΒΕΡΝΗΣΕΩΣ ΤΗΣ ΕΛΛΗΝΙΚΗΣ ΔΗΜΟΚΡΑΤΙΑΣ

31 Μαρτίου 2023

ΤΕΥΧΟΣ ΔΕΥΤΕΡΟ

Αρ. Φύλλου 2112

ΑΠΟΦΑΣΕΙΣ

Αριθμ. 4376π.ε.

Έγκριση της υπ' αρ. 128/2022 απόφασης του Περιφερειακού Συμβουλίου Κρήτης η οποία αφορά στην έγκριση προσωρινών - εργοταξιακών κυκλοφοριακών ρυθμίσεων στην επαρχιακή οδό 1 στα πλαίσια υλοποίησης του έργου «Επείγουσα αποκατάσταση ζημιών επαρχιακού οδικού δικτύου Π.Ε. Χανίων από τις φυσικές καταστροφές Φεβρουαρίου 2019, 43ο ΥΠΟΕΡΓΟ: Επείγουσες εργασίες αντιμετώπισης καθιζήσεων και αποκατάστασης εδαφικής αστάθειας στην περιοχή Κάμπος του Δ. Κισσάμου», αναδόχου ΕΥΚΛΕΙΔΗΣ Α.Τ.Ε. υπό την επίβλεψη της Δ/νσης Τεχνικών Έργων Π.Ε. Χανίων.

Η ΓΡΑΜΜΑΤΕΑΣ
ΑΠΟΚΕΝΤΡΩΜΕΝΗΣ ΔΙΟΙΚΗΣΗΣ ΚΡΗΤΗΣ

Έχοντας υπόψη:

1. Τον ν. 2696/1999 «Κύρωση του Κώδικα Οδικής Κυκλοφορίας» (Α' 57) και ειδικά το άρθρο 52 αυτού.
2. Τον ν. 4313/2014 «Ρυθμίσεις θεμάτων μεταφορών τηλεπικοινωνιών και δημοσίων έργων και άλλες διατάξεις» (Α' 261) και ειδικότερα την παρ. 9 του άρθρου 48 αυτού.
3. Την υπό στοιχεία ΔΙΠΑΔ/οικ./502/2003 υπουργική απόφαση αναφορικά με την «Έγκριση Τεχνικής προδιαγραφής σήμανσης εκτελούμενων οδικών έργων εντός και εκτός κατοικημένων περιοχών ως ελάχιστα όρια» (Β' 946), όπως ισχύει με την υπό στοιχεία ΔΜΕ-Ο/Ο/613/2011 υπουργική απόφαση αναφορικά με την «Έγκριση Προδιαγραφών και Οδηγιών Σήμανσης Εκτελούμενων Έργων (ΟΜΟΕ-ΣΕΕΟ)» (Β' 905).
4. Το υπ' αρ. 15109/13-05-2013 έγγραφο της Διεύθυνσης Οργάνωσης και Λειτουργίας ΟΤΑ του Υπουργείου Εσωτερικών με θέμα «Εγκρίσεις αποφάσεων συλλογικών οργάνων των ΟΤΑ που αφορούν μέτρα ρύθμισης οδικής κυκλοφορίας από τους Γενικούς Γραμματείς Αποκεντρωμένων Διοικήσεων».
5. Την υπό στοιχεία ΔΟΥ/οικ. 220/15-01-2015 εγκύκλιο του Τμήματος ΣΤ' της Διεύθυνσης Οδικών Έργων της Γενικής Γραμματείας Υποδομών του Υπουργείου Υποδομών Μεταφορών και Δικτύων αναφορικά με τα «Μέτρα ρύθμισης της κυκλοφορίας για την εκτέλεση έργων στο

οδικό δίκτυο της χώρας -Εφαρμογή των διατάξεων του άρθρου 52 του ν. 2696/1999 (ΚΟΚ) όπως τροποποιήθηκε και ισχύει με το άρθρο 48 του ν. 4313/2014».

6. Το υπό στοιχεία ΔΟΥ/1052/Φ/05-03-2015 έγγραφο του Τμήματος ΣΤ' της Διεύθυνσης Οδικών Υποδομών της Γενικής Διεύθυνσης Συγκοινωνιακών Υποδομών του Υπουργείου Οικονομίας, Υποδομών Ναυτιλίας και Τουρισμού με θέμα «Εφαρμογή των διατάξεων του άρθρου 52 του ν. 2696/1999 όπως τροποποιήθηκε και ισχύει με το άρθρο 48 του ν. 4313/2014».

7. Το υπό στοιχεία ΔΟΥ/277/Φ.252/26-03-2018 έγγραφο του Τμήματος Ε' της Διεύθυνσης Οδικών Υποδομών της Γενικής Διεύθυνσης Συγκοινωνιακών Υποδομών του Υπουργείου Υποδομών και Μεταφορών, με θέμα «Μέτρα ρύθμισης της κυκλοφορίας (Κώδικας Οδικής Κυκλοφορίας - ν. 2696/1999 όπως έχει τροποποιηθεί και ισχύει)».

8. Τον ν. 3852/2010 «Νέα Αρχιτεκτονική της Αυτοδιοίκησης και της Αποκεντρωμένης Διοίκησης -Πρόγραμμα Καλλικράτης» (Α' 87).

9. Το π.δ. 136/2010 με θέμα «Οργανισμός της Αποκεντρωμένης Διοίκησης Κρήτης» (Α' 229).

10. Το π.δ. 149/2010 «Οργανισμός της Περιφέρειας Κρήτης» (Α' 242).

11. Τον ν. 4325/2015 «Εκδημοκρατισμός της Διοίκησης - Καταπολέμηση Γραφειοκρατίας και Ηλεκτρονική Διακυβέρνηση. Αποκατάσταση αδικιών και άλλες διατάξεις» (Α' 47).

12. Τον ν. 4954/2022 «Συμπληρωματικά μέτρα για την εφαρμογή του Κανονισμού (ΕΕ) 2019/788 του Ευρωπαϊκού Κοινοβουλίου και του Συμβουλίου σχετικά με την Ευρωπαϊκή Πρωτοβουλία Πολιτών και του Εκτελεστικού Κανονισμού (ΕΕ) 2019/1799 της Επιτροπής για τη θέσπιση τεχνικών προδιαγραφών για τα επιμέρους επιγραμμικά συστήματα συγκέντρωσης - Διατάξεις σχετικές με την εκλογική διαδικασία και τον έλεγχο εσόδων και δαπανών κομμάτων, συνασπισμών και υποψηφίων βουλευτών και αιρετών - Λοιπές επείγουσες διατάξεις» (Α' 136), και ιδίως: Α) τα άρθρα 63 και 64 αυτού που τροποποιούν το άρθρο 6 του ν. 3852/2010, προσθέτοντας νέα άρθρα 6Α και 6Β με τα οποία εισάγεται ο θεσμός του Γραμματέα Αποκεντρωμένης Διοίκησης ως Προϊστάμενος της Αποκεντρωμένης Διοίκησης και τα άρθρα 65 και 66 αυτού που αντικαθιστούν τα άρθρα 28 και 28Α του ν. 4325/2015 σχετικά με την θέση και τις νέες αρμοδιότητες του Συντονιστή Αποκεντρωμένης Διοίκησης. Σύμφωνα με την

παρ. 4 του άρθρου 64 του ν. 4954/2022: «Όπου στη νομοθεσία αναφέρεται ο Συντονιστής Αποκεντρωμένης Διοίκησης των άρθρων 28 και 28Α του ν. 4325/2015, νοείται εφεξής ο Γραμματέας της Αποκεντρωμένης Διοίκησης, εκτός από τις περιπτώσεις που ο Συντονιστής Αποκεντρωμένης Διοίκησης αναφέρεται ως προϊστάμενος των οριζόντιων υποστηρικτικών υπηρεσιών της Αποκεντρωμένης Διοίκησης, όπως ορίζονται στην περ. β' της παρ. 2 του άρθρου 35 του ν. 4622/2019».

13. Την υπ' αρ. 86774/2022 (Υ.Ο.Δ.Δ. 1183) υπουργική απόφαση για τον διορισμό της Μαρίας Κοζυράκη στη θέση της Γραμματέως Αποκεντρωμένης Διοίκησης Κρήτης.

14. Την υπ' αρ. οικ. 427/15-01-2021 απόφαση της Συντονίστριας Αποκεντρωμένης Διοίκησης Κρήτης με την οποία ορίζεται η Καργιολάκη Χαρίκλεια του Μιχαήλ Προϊσταμένη της Διεύθυνσης Π.Ε.ΧΩ.Σ. και Αναπληρώτρια Προϊσταμένη Γενικής Διεύθυνσης Χωροταξικής και Περιβαλλοντικής Πολιτικής της Αποκεντρωμένης Διοίκησης Κρήτης (ΑΔΑ: ΨΘ08ΟΡ1Θ-ΔΩΒ).

15. Την υπ' αρ. οικ. 962/31-01-2023 απόφαση Γραμματέως Αποκεντρωμένης Διοίκησης Κρήτης «Ανάθεση άσκησης αρμοδιοτήτων σε οργανικές μονάδες της Αποκεντρωμένης Διοίκησης Κρήτης και παροχή εξουσιοδότησης υπογραφής «Με εντολή Γραμματέα» («Μ.Ε.Γ.») αποφάσεων, εγγράφων και άλλων πράξεων, στους Προϊσταμένους των οργανικών μονάδων της Αποκεντρωμένης Διοίκησης Κρήτης» (Β' 676).

16. Το υπ' αρ. 9854/12-12-2022 έγγραφο της Διεύθυνσης Διοίκησης της Αποκεντρωμένης Διοίκησης Κρήτης, με το οποίο διαβιβάζεται η υπ' αρ. 128/2022 απόφαση του Περιφερειακού Συμβουλίου της Περιφέρειας Κρήτης, με την οποία εγκρίθηκε η μελέτη προσωρινών-εργοταξιακών κυκλοφοριακών ρυθμίσεων στα πλαίσια υλοποίησης του έργου «Επείγουσα αποκατάσταση ζημιών επαρχιακού οδικού δικτύου Π.Ε. Χανίων από τις φυσικές καταστροφές Φεβρουαρίου 2019, 43ο ΥΠΟΕΡΓΟ: Επείγουσες εργασίες αντιμετώπισης καθιζήσεων και αποκατάστασης εδαφικής αστάθειας στην περιοχή Κάμπος του Δ. Κισσάμου».

17. Την υπ' αρ. 363105/22-11-2022 εισήγηση της Διεύθυνσης Τεχνικών Έργων Π.Ε. Χανίων.

18. Το υπ' αρ. 405473/27-12-2022 έγγραφο της Τεχνικών Έργων Π.Ε. Χανίων με το οποίο διαβιβάζεται συνημμένη η μελέτη των προσωρινών-εργοταξιακών κυκλοφοριακών ρυθμίσεων και η οποία περιλαμβάνει:

i. Τεχνική Έκθεση

ii. Δύο (2) σχέδια, Σ1 διάταξη προσωρινής εργοταξιακής κυκλοφοριακής ρύθμισης επί α/φ κλ. 1/1000 ενίσχυσης πρυνών και Σ2 διάταξη προσωρινής εργοταξιακής κυκλοφοριακής ρύθμισης επί α/φ κλ. 1/700 κατασκευής οχετού τα οποία συντάχθηκαν για τον ανάδοχο από τον Κων/νο Θεολόγο τοπογράφο μηχανικό, ελέγχθηκαν από τον Στυλιανό Πατρικάκη πολιτικό μηχανικό και από τον Γεώργιο Μπουντουράκη τοπογράφο μηχανικό και θεωρήθηκαν από την Δοξάκη Ελένη πολιτικό μηχανικό προϊσταμένη της Διεύθυνσης Τεχνικών Έργων Π.Ε. Χανίων.

19. Το υπ' αρ. 12147/17-01-2022 έγγραφο της Διεύθυνσης Περιβάλλοντος και Χωρικού Σχεδιασμού Π.Ε.

Χανίων για τη μη απαίτηση διαδικασίας περιβαλλοντικής αδειοδότησης του έργου του θέματος.

20. Το υπ' αρ. 391535/15-12-2022 έγγραφο σε ορθή επανάληψη της Διεύθυνσης Μεταφορών και Επικοινωνιών Π.Ε. Χανίων περί σύμφωνης γνώμης επί κυκλοφοριακών ρυθμίσεων.

21. Το γεγονός ότι η προτεινόμενη κυκλοφοριακή ρύθμιση έχει ελεγχθεί και θεωρηθεί από την Διεύθυνση Τεχνικών Έργων Π.Ε. Χανίων, η οποία διαθέτει μεγάλη εμπειρία σε μελέτες παρόμοιων έργων.

22. Το γεγονός ότι, από την παραπάνω αναφερόμενη στο θέμα απόφαση του Περιφερειακού Συμβουλίου της Περιφέρειας Κρήτης, δεν προκαλείται πρόσθετη δαπάνη στον κρατικό προϋπολογισμό, αποφασίζουμε:

Την έγκριση της υπ' αρ. 128/2022 απόφασης του Περιφερειακού Συμβουλίου Κρήτης η οποία αφορά στην έγκριση προσωρινών-εργοταξιακών κυκλοφοριακών ρυθμίσεων στην επαρχιακή οδό 1 στα πλαίσια υλοποίησης του έργου «Επείγουσα αποκατάσταση ζημιών επαρχιακού οδικού δικτύου Π.Ε. Χανίων από τις φυσικές καταστροφές Φεβρουαρίου 2019, 43ο ΥΠΟΕΡΓΟ: Επείγουσες εργασίες αντιμετώπισης καθιζήσεων και αποκατάστασης εδαφικής αστάθειας στην περιοχή Κάμπος του Δ. Κισσάμου», αναδόχου ΕΥΚΛΕΙΔΗΣ Α.Τ.Ε. υπό την επίβλεψη της Δ/νσης Τεχνικών Έργων Π.Ε. Χανίων.

Για την εκτέλεση των εργασιών ενίσχυσης πρυνών στην επαρχιακή οδό 1 στην θέση 6, οι οποίες απαιτούνται για την υλοποίηση του υποέργου «Επείγουσες εργασίες αντιμετώπισης καθιζήσεων και αποκατάστασης εδαφικής αστάθειας στην περιοχή Κάμπος του Δ. Κισσάμου», η κυκλοφορία των δύο κατευθύνσεων θα διεξάγεται εναλλάξ με χρήση φωτεινής σηματοδότησης. Οι διερχόμενοι την επαρχιακή οδό θα ειδοποιούνται για την εκτέλεση εργασιών σε απόσταση 400μ. και η ταχύτητα θα ελαττώνεται σε 30χλμ/ώρα. Το ελάχιστο πλάτος της λωρίδας κυκλοφορίας θα είναι 3,50 μ. Η ζώνη εκτέλεσης των εργασιών και οι ζώνες συναρμογής θα διαχωρίζονται από το κυκλοφορούμενο οδόστρωμα με πινακίδες οριοθέτησης διαδρόμου κυκλοφορίας με υπόδειξη κατεύθυνσης και με αναλάμποντες φανούς ανά 6μ. Οι οριογραμμές να διαγραμματιστούν κίτρινες εργοταξιακές.

Για την εκτέλεση των εργασιών κατασκευής οχετού στην επαρχιακή οδό 1 στην θέση 6, οι οποίες απαιτούνται για την υλοποίηση του υποέργου «Επείγουσες εργασίες αντιμετώπισης καθιζήσεων και αποκατάστασης εδαφικής αστάθειας στην περιοχή Κάμπος του Δ. Κισσάμου», η κυκλοφορία των δύο κατευθύνσεων θα διεξάγεται εναλλάξ. Οι διερχόμενοι την επαρχιακή οδό θα ειδοποιούνται για την εκτέλεση εργασιών σε απόσταση 400μ. και η ταχύτητα θα ελαττώνεται σε 30χλμ/ώρα. Το ελάχιστο πλάτος της λωρίδας κυκλοφορίας θα είναι 3,50 μ. Η ζώνη εκτέλεσης των εργασιών και οι ζώνες συναρμογής θα διαχωρίζονται από το κυκλοφορούμενο οδόστρωμα με πινακίδες οριοθέτησης διαδρόμου κυκλοφορίας με υπόδειξη κατεύθυνσης και με αναλάμποντες φανούς ανά 6μ.. Οι οριογραμμές να διαγραμματιστούν κίτρινες εργοταξιακές.

Ο εργοταξιακός χώρος να περιφράσσεται με ανακλαστικό πλέγμα.

Οι παραπάνω προσωρινές ρυθμίσεις κυκλοφορίας-εργοταξιακή σήμανση θα εφαρμόζονται κατά την διάρκεια της ημέρας και της νύκτας, θα επιτηρούνται από την επίβλεψη και θα εποπτεύονται από τις αρμόδιες αρχές.

Στην περίπτωση όπου προκύψουν εργασίες μικρής διάρκειας η κυκλοφορία θα διεξάγεται με στένωση λωρίδας, σύμφωνα με το τυπικό σχέδιο 2.2.2 της υπό στοιχείο ΔΜΕΟ/Ο/613/2011 (Β' 905) υπουργικής απόφασης μόνον κατά τη διάρκεια της ημέρας.

Όλες οι πινακίδες σήμανσης θα είναι σε κίτρινο φόντο (εργοταξιακές) και στους ιστούς τους θα είναι τοποθετημένες οι ανάλογες πρόσθετες πινακίδες Πρ-1, Πρ-2 καθώς και αναλάμποντες φανοί.

Κατά την εγκατάσταση της σήμανσης, την απεγκατάσταση της σήμανσης, την ρύθμιση καθώς και την είσοδο και έξοδο οχημάτων στον αποκλεισμένο εργοταξιακό χώρο, επιβάλλεται η υποβοήθηση με σηματορούς. Υποβοήθηση με σηματορούς επιτρέπεται επίσης σε κάθε άλλη περίπτωση που αυτό κριθεί αναγκαίο από τον επιτόπου μηχανικό του έργου, σε περιπτώσεις αντιμετώπισης εκτάκτων απρόβλεπτων καταστάσεων που ενδεχομένως θέτουν σε κίνδυνο τους χρήστες της οδού. Επιβάλλεται δε, η προβλεπόμενη εργοταξιακή περιβολή των εργαζομένων για την ασφάλειά τους.

Σε περίπτωση που κατά την εκτέλεση του έργου στο κυκλοφορούμενο οδόστρωμα μεταφέρονται λάσπες ή οποιαδήποτε άλλα υλικά εξαιτίας των εκτελούμενων εργασιών, αυτά θα απομακρύνονται άμεσα, προκειμένου να διατηρείται το επίπεδο ασφαλείας της κυκλοφορίας σε ικανοποιητικό επίπεδο.

Με την παρούσα μελέτη δεν προβλέπονται τροποποιήσεις στην μόνιμη οριζόντια ή κατακόρυφη σήμανση της οδού.

Σε περιπτώσεις που από την εκτέλεση του παρόντος έργου προκαλούνται βλάβες στη μόνιμη σήμανση, αυτές θα αποκαθίσταται πλήρως, πριν την απόδοση του τμήματος στην κυκλοφορία. Αν τυχόν διαπιστώνονται βλάβες στη μόνιμη σήμανση, χωρίς ευθύνη του παρόντος έργου, αυτό θα αναφέρεται, με ευθύνη του επιβλέποντος του έργου στην αρμόδια Υπηρεσία για την αποκατάστασή τους.

Οι αναγκαίες παρεμβάσεις για την υλοποίηση των εν λόγω κυκλοφοριακών ρυθμίσεων (π.χ. τοποθέτηση κατάλληλης οριζόντιας και κατακόρυφης σήμανσης, χρήση κατάλληλων υλικών κ.λπ.) θα είναι σύμφωνες με τον Κώδικα Οδικής Κυκλοφορίας, με τις προδιαγραφές του Υπουργείου Υποδομών και Μεταφορών (βλ. προοίμιο της παρούσας) και τις ισχύουσες ευρωπαϊκές προδιαγραφές.

Να εξασφαλιστεί η συντήρηση (τακτική και έκτακτη) της σήμανσης ώστε να διασφαλιστεί ότι θα παραμένει σε καλή κατάσταση καθ' όλη τη χρονική διάρκεια εφαρμογής των ρυθμίσεων, όπως προβλέπεται από την σχετική νομοθεσία. Προς τούτο αλλά και για να διασφαλιστεί αποδεκτό επίπεδο λειτουργίας να γίνεται συστηματική επιτήρηση τόσο της σήμανσης όσο και της ασφαλείας

με κατάλληλη οργάνωση και προγραμματισμό των εκάστοτε αναγκαίων ενεργειών από τον ανάδοχο του έργου και έλεγχο από την επιβλέπουσα υπηρεσία και από την υπηρεσία η οποία συντηρεί την οδό.

Η εγκατάσταση της εργοταξιακής σήμανσης να προηγηθεί της εκτέλεσης οποιασδήποτε άλλης εργασίας και να πραγματοποιηθεί κατά τις διατάξεις των άρθρων 9 και 10 του ν. 2696/1999 (ΚΟΚ).

Μόνιμη υφιστάμενη σήμανση η οποία έρχεται σε σύγκρουση με αυτήν που προτείνεται θα πρέπει να απομακρυνθεί ή να καλυφθεί ώστε να αποφεύγεται η σύγχυση των χρηστών του οδικού δικτύου κάτω από οποιοσδήποτε συνθήκες.

Σε κάθε περίπτωση οι προτεινόμενες προσωρινές κυκλοφοριακές ρυθμίσεις πρέπει να υποστηρίζουν την ταχεία και ασφαλή διέλευση οχημάτων έκτακτης ανάγκης (ασθενοφόρα, πυροσβεστική, περιπολικά αστυνομίας), την ασφαλή πρόσβαση σε ιδιοκτησίες κ.ά.

Σε κάθε περίπτωση να υπάρξει μέριμνα για την ασφαλή πρόσβαση και σύνδεση με τις κατά τόπους δομές (π.χ. ΚΔΑΠ, κέντρο υγείας, ΚΗΦΗ, σχολείο).

Σε κάθε περίπτωση, να γίνονται οι απαιτούμενες ενέργειες σύμφωνα με τις επισημάνσεις της Δ/νσης Μεταφορών και Επικοινωνιών Π.Ε. Χανίων (σχετ. 20 του προοιμίου) και της Δ/νσης Περι/ντος και Χωρικού Σχεδιασμού Π.Ε. Χανίων (σχετ. 19 του προοιμίου).

Μετά το πέρας των εργασιών (ολοκλήρωση του έργου) οι εργοταξιακές πινακίδες και άλλα μέσα εργοταξιακής σήμανσης, καθώς και μπάζα, απορρίμματα, λοιπά υλικά κατασκευής κ.τ.λ. δεν επιτρέπεται να παραμένουν στην περιοχή.

Με την παρούσα απόφαση δεν νομιμοποιούνται τυχόν παράνομες ενέργειες ούτε υποκαθίστανται άλλες αδειοδοτήσεις και εγκρίσεις που απαιτούνται για την υλοποίηση των εν λόγω παρεμβάσεων και την κατασκευή του υπόψη έργου.

Η εγκατάσταση της προσωρινής σήμανσης και η απομάκρυνσή της θα γίνει με ευθύνη και έξοδα του αναδόχου, υπό την επίβλεψη της Διευθύνουσας Υπηρεσίας. Η επιβλέπουσα Υπηρεσία φέρει ακεραία την ευθύνη όσον αφορά την συντήρηση της εργοταξιακής σήμανσης ή και επαναφοράς στην πρότερη κατάσταση σε κάθε περίπτωση μη συμμόρφωσης του αναδόχου προς τις εντολές της, (π.χ. διένεξη, έκπτωση κ.λπ.).


Οι παραπάνω προσωρινές κυκλοφοριακές ρυθμίσεις-εργοταξιακή σήμανση θα ισχύουν από τη δημοσίευση της παρούσης στο Φ.Ε.Κ. και έως την 10-02-25024.


Οι αρχές στις οποίες κοινοποιείται η παρούσα απόφαση παρακαλούνται να παρακολουθούν την ακριβή εκτέλεσή της όσον αφορά θέματα αρμοδιότητάς τους.

Κατά της παρούσας απόφασης επιτρέπεται, σύμφωνα με το τελευταίο εδάφιο της παρ. 2 του άρθρου 1 του ν. 2503/1997, προσφυγή στον Υπουργό Υποδομών και Μεταφορών, μέσα σε αποκλειστική προθεσμία τριάντα (30) ημερών. Επίσης κατά της παρούσας απόφασης μπορεί να ασκηθεί προσφυγή στα Διοικητικά Δικαστήρια και ενώπιον του Συμβουλίου της Επικρατείας.



ΕΘΝΙΚΟ ΤΥΠΟΓΡΑΦΕΙΟ
Για τεχνικούς λόγους στο σχεδιάγραμμα,
από το ηλεκτρονικό αρχείο, έγινε
σμίκρυνση κατά ποσοστό **39%**

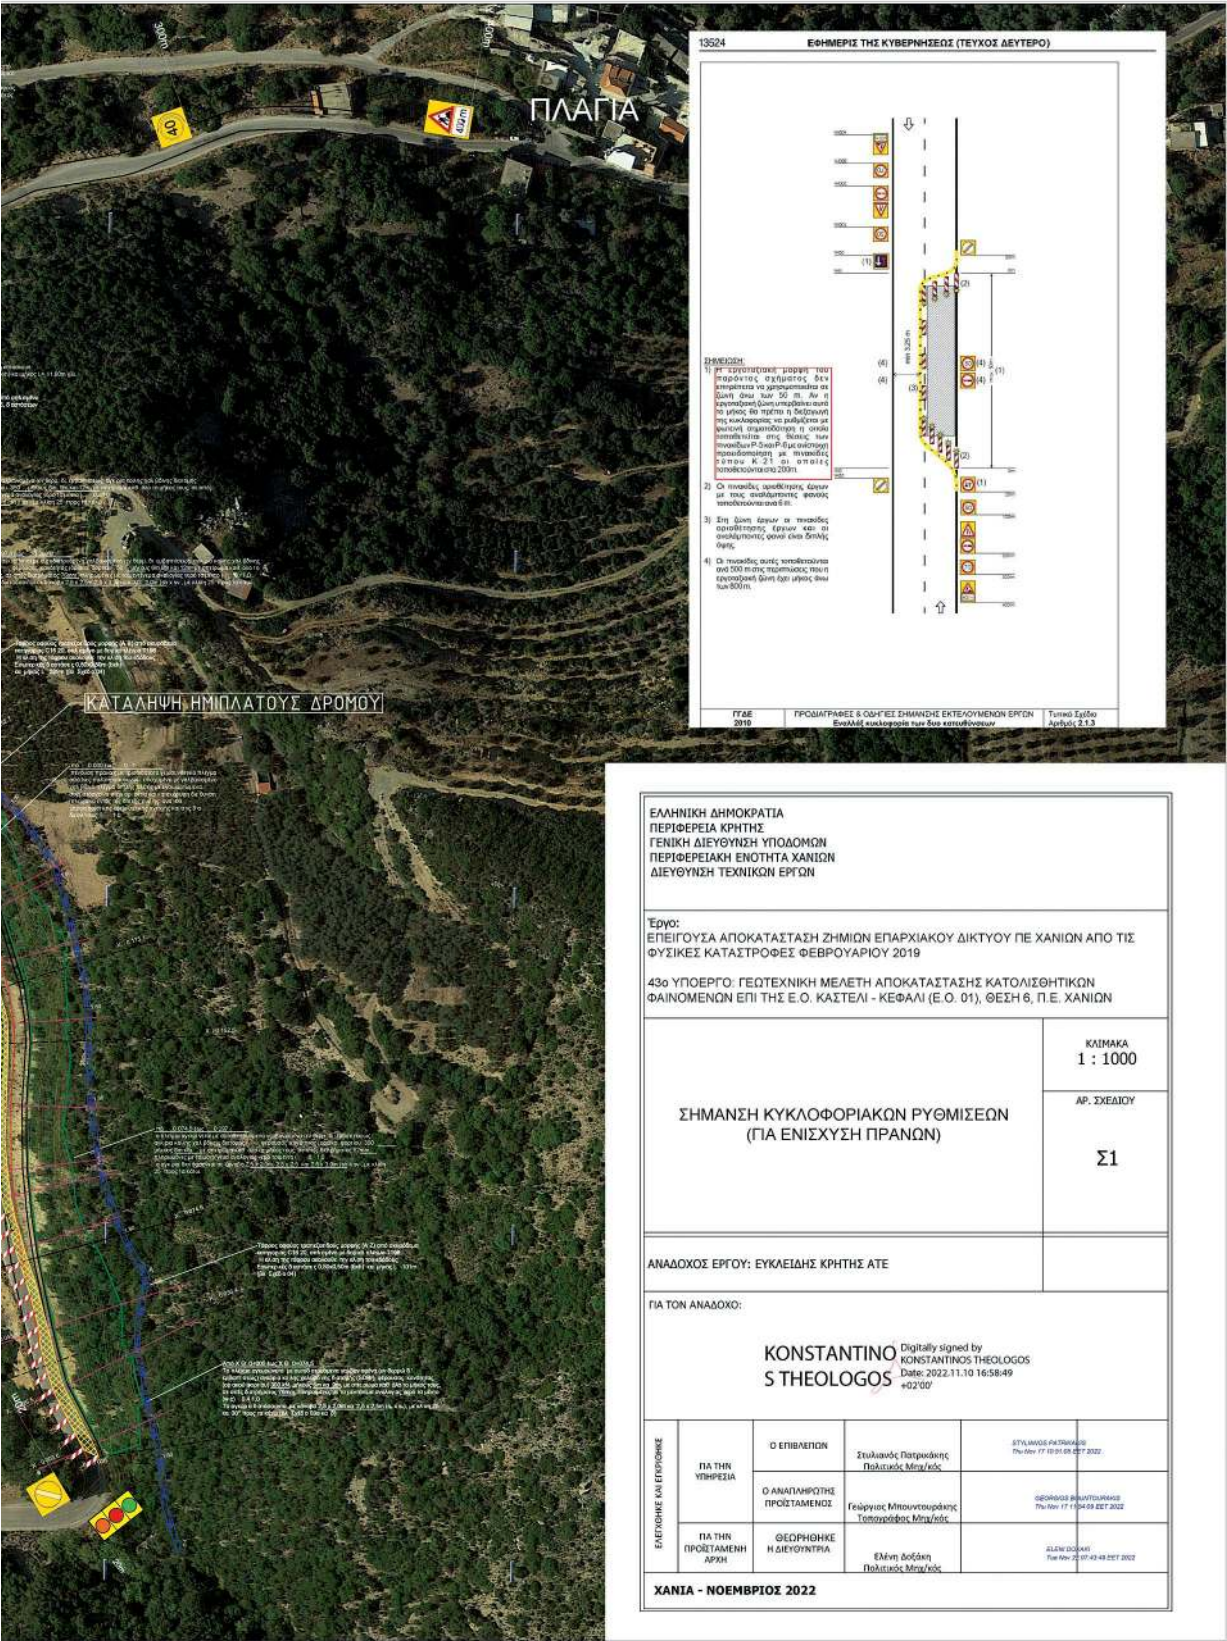

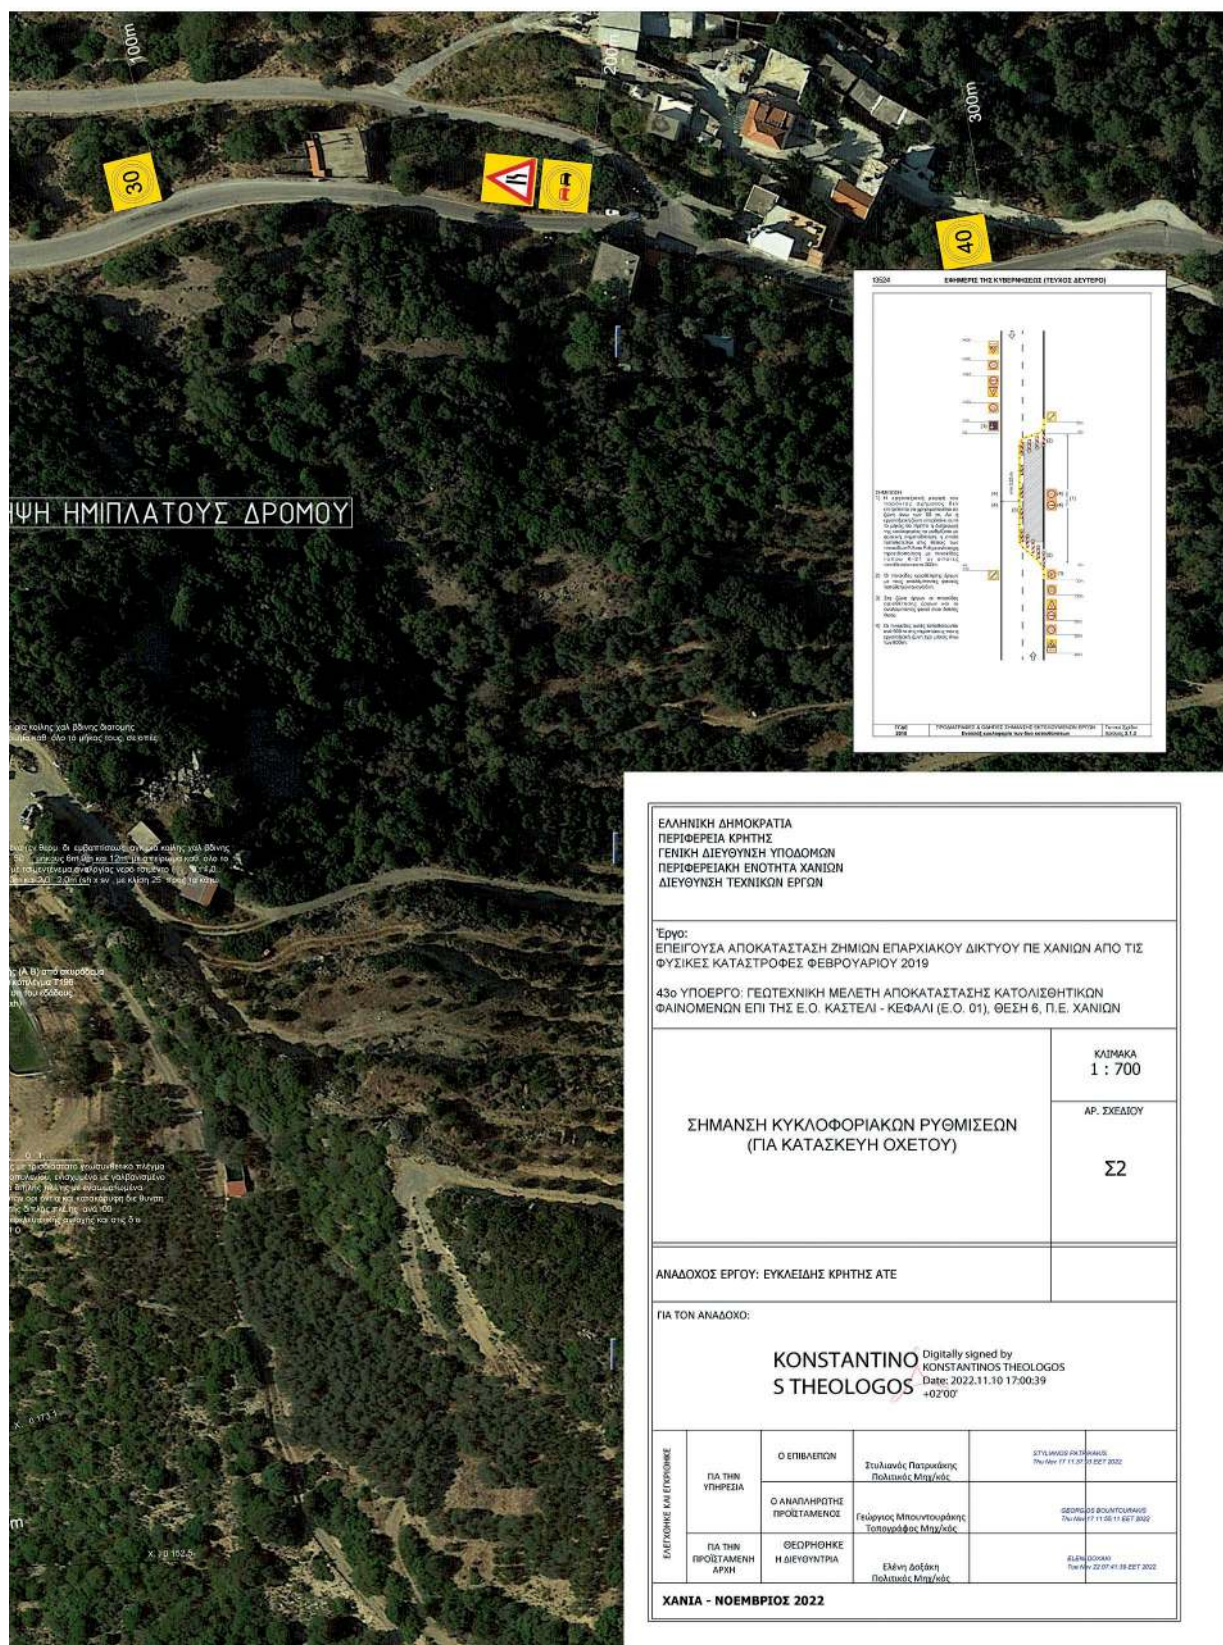

Η ισχύς της παρούσας αρχίζει από τη δημοσίευσή της στην Εφημερίδα της Κυβερνήσεως.
Η απόφαση αυτή να δημοσιευθεί στην Εφημερίδα της Κυβερνήσεως.

Ηράκλειο, 17 Μαρτίου 2023

Με εντολή Γραμματέα Αποκεντρωμένης Διοίκησης
Η Αναπληρώτρια Γενική Διευθύντρια Χωροταξικής
Περιβαλλοντικής και Αγροτικής Πολιτικής
ΧΑΡΙΚΛΕΙΑ ΚΑΡΓΙΟΛΑΚΗ