



ΕΦΗΜΕΡΙΔΑ ΤΗΣ ΚΥΒΕΡΝΗΣΕΩΣ ΤΗΣ ΕΛΛΗΝΙΚΗΣ ΔΗΜΟΚΡΑΤΙΑΣ

31 Μαρτίου 2023

ΤΕΥΧΟΣ ΔΕΥΤΕΡΟ

Αρ. Φύλλου 2114

ΠΕΡΙΕΧΟΜΕΝΑ

ΑΠΟΦΑΣΕΙΣ

- 1 Έγκριση της υπ' αρ. 273/2022 απόφασης του Δημοτικού Συμβουλίου Κοζάνης (27/31.10.2022 Συνεδρίαση) για την λήψη μόνιμων μέτρων ρύθμισης της κυκλοφορίας αναφορικά με χωροθέτηση ατομικής θέσης στάθμευσης οχήματος ΑμεΑ και επιβολή απαγόρευσης στάθμευσης σε τμήμα της οδού Τσιμισκή στην πόλη της Κοζάνης της Δ.Ε. Κοζάνης, σύμφωνα με το άρθρο 52 παρ. 1 του ΚΟΚ.
- 2 Έγκριση της υπ' αρ. 270/2022 απόφασης του Δημοτικού Συμβουλίου του Δήμου Κοζάνης (27/31-10-2022 Συνεδρίαση) για την λήψη μόνιμων μέτρων ρύθμισης της κυκλοφορίας αναφορικά με χωροθέτηση ατομικής θέσης στάθμευσης οχήματος ΑμεΑ και επιβολή απαγόρευσης στάθμευσης σε τμήμα της οδού Γ. Τσόλη στην πόλη της Κοζάνης της Δ.Ε. Κοζάνης, σύμφωνα με το άρθρο 52 παρ. 1 του ΚΟΚ.

ΑΠΟΦΑΣΕΙΣ

Αριθμ. οικ.14634

(1)

Έγκριση της υπ' αρ. 273/2022 απόφασης του Δημοτικού Συμβουλίου Κοζάνης (27/31-10-2022 Συνεδρίαση) για την λήψη μόνιμων μέτρων ρύθμισης της κυκλοφορίας αναφορικά με χωροθέτηση ατομικής θέσης στάθμευσης οχήματος ΑμεΑ και επιβολή απαγόρευσης στάθμευσης σε τμήμα της οδού Τσιμισκή στην πόλη της Κοζάνης της Δ.Ε. Κοζάνης, σύμφωνα με το άρθρο 52 παρ. 1 του ΚΟΚ.

Ο ΓΡΑΜΜΑΤΕΑΣ ΑΠΟΚΕΝΤΡΩΜΕΝΗΣ ΔΙΟΙΚΗΣΗΣ
ΗΠΕΙΡΟΥ - ΔΥΤΙΚΗΣ ΜΑΚΕΔΟΝΙΑΣ

Έχοντας υπόψη:

Α. Τις διατάξεις:

1. Του ν. 2696/1999 «Κύρωση του Κώδικα Οδικής Κυκλοφορίας» (Α' 57) και ειδικότερα την παρ. 2 του άρθρου 10, το άρθρο 34 και το άρθρο 52 αυτού όπως

αντικαταστάθηκε με την παρ. 9 του άρθρου 48 του ν. 4313/2014 (Α' 261).

2. Του ν. 2503/1997 «Διοίκηση, οργάνωση στελέχωση της Περιφέρειας, ρύθμιση θεμάτων για την Τοπική Αυτοδιοίκηση και άλλες διατάξεις» (Α' 107) και ειδικότερα την παρ. 6 του άρθρου 6 αυτού.

3. Του ν. 2647/1998 «Μεταβίβαση αρμοδιοτήτων στις Περιφέρειες και την Αυτοδιοίκηση και άλλες διατάξεις» (Α' 237).

4. Του ν. 3852/2010 «Νέα αρχιτεκτονική της Αυτοδιοίκησης και της Αποκεντρωμένης Διοίκησης - Πρόγραμμα Καλλικράτης» (Α' 87) και ειδικότερα τα άρθρα 6 και 280 αυτού.

5. Του ν. 3861/2010 «Ενίσχυση της διαφάνειας με την υποχρεωτική ανάρτηση νόμων και πράξεων των κυβερνητικών, διοικητικών και αυτοδιοικητικών οργάνων στο διαδίκτυο "Πρόγραμμα Διαύγεια" και άλλες διατάξεις» (Α' 112).

6. Του ν. 4325/2015 «Εκδημοκρατισμός της Διοίκησης - Καταπολέμηση Γραφειοκρατίας και Ηλεκτρονική Διακυβέρνηση» (Α' 47) και ειδικότερα τα άρθρα 28 και 28α, όπως αντικαταστάθηκαν με τα άρθρα 63 και 66 του ν. 4954/2022 (Α' 136).

7. Του ν. 4368/2016 «Μέτρα για την επιτάχυνση του κυβερνητικού έργου και άλλες διατάξεις» (Α' 21) και ειδικότερα το άρθρο 24.

8. Του ν. 4622/19 «Επιτελικό Κράτος: οργάνωση, λειτουργία και διαφάνεια της Κυβέρνησης, των κυβερνητικών οργάνων και της κεντρικής δημόσιας διοίκησης» (Α' 133) και ειδικότερα τα άρθρα 42 έως 48 και 68 έως 76 αυτού.

9. Του ν. 4685/2020 «Εκσυγχρονισμός περιβαλλοντικής νομοθεσίας, ενσωμάτωση στην ελληνική νομοθεσία των Οδηγιών 2018/844 και 2019/692 του Ευρωπαϊκού Κοινοβουλίου και του Συμβουλίου και λοιπές διατάξεις» (Α' 92) και ειδικότερα το άρθρο 94.

10. Του ν. 4954/2022 «Συμπληρωματικά μέτρα για την εφαρμογή του Κανονισμού (ΕΕ) 2019/788 του Ευρωπαϊκού Κοινοβουλίου και του Συμβουλίου σχετικά με την Ευρωπαϊκή Πρωτοβουλία Πολιτών και του Εκτελεστικού Κανονισμού (ΕΕ) 2019/1799 της Επιτροπής για τη θέσπιση τεχνικών προδιαγραφών για τα επιμέρους επιγραμμικά συστήματα συγκέντρωσης - Διατάξεις σχετικές με την εκλογική διαδικασία και τον έλεγχο εσόδων και δαπανών

κομμάτων, συνασπισμών και υποψηφίων βουλευτών και αιρετών - Λοιπές επείγουσες διατάξεις» (Α' 136) και ειδικότερα τα άρθρα 63 έως 67 αυτού.

11. Του π.δ. 141/2010 «Οργανισμός της Αποκεντρωμένης Διοίκησης Ηπείρου και Δυτικής Μακεδονίας» (Α' 234).

12. Της υπ' αρ.52907/28.12.2009 απόφασης του Υπουργού Περιβάλλοντος, Ενέργειας και Κлиматικής Αλλαγής «Ειδικές ρυθμίσεις για την εξυπηρέτηση ατόμων με αναπηρία σε κοινόχρηστους χώρους των οικισμών που προορίζονται για την κυκλοφορία πεζών» (Β' 2621).

13. Της υπό στοιχεία οικ. ΥΠΕΝ/ΔΜΕΑΑΠ/ 99709/796/1.11.2021 απόφασης Υφυπουργού Περιβάλλοντος και Ενέργειας «Τεχνικές Προδιαγραφές Μελέτης Προσβασιμότητας» (Β' 5045).

14. Της υπό στοιχεία οικ. ΥΠΕΝ/ΔΜΕΑΑΠ/110088/887/21 απόφασης Υφυπουργού Περιβάλλοντος και Ενέργειας «Προδιαγραφές, όροι και τεχνικές οδηγίες για την εκπόνηση "Σχεδίου Αστικής Προσβασιμότητας (ΣΑΠ)"» (Β' 5553).

15. Της υπ' αρ. 34019/25-5-2022 απόφασης του Υπουργού Εσωτερικών «Αυτοδίκαιη απαλλαγή του Βασιλείου Μιχαλάκη του Πολυκάρπου από τα καθήκοντα Συντονιστή της Αποκεντρωμένης Διοίκησης Ηπείρου-Δυτικής Μακεδονίας και ορισμός ασκούντος καθήκοντα Συντονιστή της Αποκεντρωμένης Διοίκησης Ηπείρου-Δυτικής Μακεδονίας» (Υ.Ο.Δ.Δ. 435).

16. Της υπ' αρ. 86779/19.12.2022 απόφασης του Υπουργού Εσωτερικών «Διορισμός του Σεραφείμ Λιάπη του Γεωργίου, στη θέση του μετακλητού Γραμματέα Αποκεντρωμένης Διοίκησης Ηπείρου-Δυτικής Μακεδονίας» (Υ.Ο.Δ.Δ. 1183).

17. Της υπ' αρ. οικ.35082/1652/05.06.2014 απόφασης της Γενικής Γραμματέως Αποκεντρωμένης Διοίκησης Ηπείρου - Δυτ. Μακεδονίας «Άσκηση αρμοδιότητας έγκρισης αποφάσεων των ΟΤΑ που αφορούν μέτρα ρύθμισης οδικής κυκλοφορίας σύμφωνα με τα άρθρα 52 και 52Α του ν. 2696/1999 όπως τροποποιήθηκε και ισχύει».

18. Της υπ' αρ. οικ.19783/269/14-04-2015 απόφασης του Γενικού Γραμματέα Αποκεντρωμένης Διοίκησης Ηπείρου - Δυτ. Μακεδονίας «Τροποποίηση - Συμπλήρωση της υπ' αρ. 35082/1652/05.06.2014 απόφασης Γενικής Γραμματέως περί άσκησης αρμοδιότητας έγκρισης αποφάσεων των ΟΤΑ που αφορούν μέτρα ρύθμισης οδικής κυκλοφορίας σύμφωνα με τα άρθρα 52 και 52Α του ν. 2696/1999 όπως τροποποιήθηκε και ισχύει».

19. Της υπ' αρ. οικ.72443/29-5-2017, ΑΔΑ: 6Μ5ΜΟΡ1Γ-Λ00 απόφασης Συντονιστή Αποκεντρωμένης Διοίκησης Ηπείρου - Δυτικής Μακεδονίας «Ορισμός Αναπληρωτή Προϊσταμένου της Γενικής Διεύθυνσης Χωροταξικής και Περιβαλλοντικής Πολιτικής της Αποκεντρωμένης Διοίκησης Ηπείρου- Δυτικής Μακεδονίας».

20. Της υπό στοιχεία ΔΜΕΟ/ε/οικ./720/13.11.1992 Εγκυκλίου του τέως ΥΠΕΧΩΔΕ «Τεχνικές Οδηγίες Κατακόρυφης Σήμανσης τυπικού οδικού δικτύου» (Εγκ. 3/92).

21. Της υπ' αρ. 13612/3/24.3.2011 Εγκυκλίου (Εγκ. 3/11) του τέως ΥΠΕΚΑ «Διευκρινίσεις για την εφαρμογή των ρυθμίσεων της Αποφ.52907/28-12-09 σε κοινόχρηστους χώρους των οικισμών που προορίζονται για την κυκλοφορία πεζών».

22. Της υπό στοιχεία ΔΟΥ/οικ/220/15.01.2015 Εγκυκλίου του ΥΠΟΜΕΔΙ «Μέτρα ρύθμισης κυκλοφορίας για την εκτέλεση έργων στο οδικό δίκτυο της χώρας-Εφαρμογή των διατάξεων του άρθρου 52 του ν.2696/1999 (ΚΟΚ), όπως τροποποιήθηκε και ισχύει με το άρθρο 48 του ν. 4313/2014».

23. Του υπ' αρ. 15109/13.5.2013 εγγράφου της Διεύθυνσης Οργάνωσης και λειτουργίας ΟΤΑ του ΥΠ.ΕΣ.

24. Του υπό στοιχεία ΔΟΥ/1626/Φ-922/2.4.2015 εγγράφου της Διεύθυνσης Οδικών Υποδομών του Υπουργείου Οικονομίας, Υποδομών, Ναυτιλίας και Τουρισμού «Διευκρινίσεις για τη λήψη των μέτρων ρύθμισης της κυκλοφορίας».

25. Του υπό στοιχεία ΔΟΥ/277/Φ.252/26.03.2018 εγγράφου της Διεύθυνσης Οδικών Υποδομών (Δ13) του Υπουργείου Υποδομών και Μεταφορών «Μέτρα ρύθμισης κυκλοφορίας (Κώδικας Οδικής Κυκλοφορίας ν. 2629/1999 όπως έχει τροποποιηθεί και ισχύει)».

26. Του υπό στοιχεία ΔΟΥ/οικ.6396/Φ.252/12.12.2019 εγγράφου της Διεύθυνσης Οδικών Υποδομών (Δ13) του Υπουργείου Υποδομών και Μεταφορών «Παροχή οδηγιών σχετικά με αποφάσεις συλλογικών οργάνων των Ο.Τ.Α. οι οποίες αφορούν παραχώρηση θέσεων στάθμευσης σε συγκεκριμένη κατηγορία χρηστών του οδικού δικτύου».

27. Του υπό στοιχεία ΔΟΥ/3360/Φ.252/30.7.2020 ΟΡΘΗ ΕΠΑΝΑΛΗΨΗ εγγράφου της Διεύθυνσης Οδικών Υποδομών (Δ13) του Υπουργείου Υποδομών και Μεταφορών «Διαδικασία έγκρισης μέτρων ρύθμισης της κυκλοφορίας, σε ειδικές κατηγορίες χρηστών του οδικού δικτύου».

28. Του υπό στοιχεία 254193/Φ.262/21.9.2021 εγγράφου της Διεύθυνσης Οδικών Υποδομών (Δ13) του Υπουργείου Υποδομών και Μεταφορών «Διευκρινίσεις σχετικά με την έγκριση θέσεων στάθμευσης ΑμεΑ».

29. Του υπό στοιχεία οικ.ΥΠΕΝ/ΔΕΣΕΔΠ/ 45264/593/6.5.2022 εγγράφου της Διεύθυνσης Εφαρμογής Σχεδιασμού και Ελέγχου Δομημένου Περιβάλλοντος του Υπουργείου Περιβάλλοντος και Ενέργειας «Διαβίβαση της γνωμοδότησης της Κεντρικής Επιτροπής Προσβασιμότητας σε σχετικό Αίτημα».

30. Του υπ' αρ. οικ.33278/394/08.06.2015 εγγράφου του Προϊσταμένου της Γενικής Διεύθυνσης Χωροταξικής και Περιβαλλοντικής Πολιτικής της Α.Δ.Η.- Δ.Μ. «Οδηγίες για τα απαιτούμενα δικαιολογητικά στοιχεία πληρότητας φακέλου της διαδικασίας έγκρισης κυκλοφοριακών ρυθμίσεων σύμφωνα με το άρθρο 52 παρ. 1 και 3 του ν. 2696/99(ΦΕΚ-57 Α/23-3-1999) «Κύρωση του Κώδικα Οδικής Κυκλοφορίας», όπως αντικαταστάθηκε με την παρ. 9 του άρθ.48. του ν. 4313/2014, (Α' 261)».

31. Του υπ' αρ. οικ.101181/23-8-2021 εγγράφου της Διεύθυνσης Περιβάλλοντος και Χωρικού Σχεδιασμού Δυτικής Μακεδονίας της Αποκεντρωμένης Διοίκησης Ηπείρου - Δυτικής Μακεδονίας προς το Υπουργείο Υποδομών και Μεταφορών «Ζητούνται διευκρινίσεις σχετικά με την έγκριση θέσεων στάθμευσης ΑμεΑ».

32. Το γεγονός ότι από την παρούσα απόφαση δεν προκαλείται δαπάνη σε βάρος του κρατικού προϋπολογισμού.

Β. Τα στοιχεία του υποβληθέντος φακέλου:

1. Το υπ' αρ. 33984/10.11.2022 (αριθμ. πρωτ. ΠΕ.ΧΩ. ΣΧ. Δυτ. Μακεδονίας 134133/14.11.2022) έγγραφο της Διεύθυνσης Διοικητικών Υπηρεσιών του Δήμου Κοζάνης με συνημμένα.

2. Την υπ' αρ. 273/2022 (ΑΔΑ:9ΠΒΠΩΛΠ-Π7Ζ) απόφαση του Δημοτικού Συμβουλίου Δήμου Κοζάνης αναφορικά με την έγκριση χωροθέτησης της προτεινόμενης θέσης στάθμευσης ΑμεΑ του θέματος

3. Την υπ' αρ. 35/2022 απόφαση (ΑΔΑ: Ψ040ΩΛΠ-Ξ0Χ) της Επιτροπής Ποιότητας Ζωής του Δήμου Κοζάνης της υπ' αρ. 7/10.10.2022 Συνεδρίασης, θέμα 7ο, αναφορικά με αίτημα για τη χωροθέτηση ατομικής θέσης στάθμευσης οχήματος ΑμεΑ στην οδό Τσιμισκή.

4. Την από 29-6-2022 θεωρημένη από την τη Διεύθυνση Τεχνικών Υπηρεσιών του Δήμου Κοζάνης κυκλοφοριακή μελέτη (τεχνική έκθεση και σχέδιο) για την αιτούμενη χωροθέτηση της θέσης ΑμεΑ του θέματος.

5. Το υπ' αρ. οικ. 2143/16.1.2023 έγγραφο της Υπηρεσίας μας προς το Τμήμα Διοικητικού- Οικονομικού της Αποκεντρωμένης Διοίκησης Ηπείρου- Δυτ. Μακεδονίας για διενέργεια του προβλεπόμενου ελέγχου νομιμότητας, ως προς τα άρθρα 79 και 82 του ν. 3463/2006 και το άρθρο 73 του ν. 3852/2010.

6. Την υπ' αρ. 2852/20.1.2023 (αριθμ. πρωτ. ΠΕ.ΧΩ. ΣΧ. Δυτ. Μακεδονίας 2919/20.1.2023) απάντηση του Τμήματος Διοικητικού - Οικονομικού Ν. Κοζάνης της Αποκεντρωμένης Διοίκησης Ηπείρου- Δυτ. Μακεδονίας «Έλεγχος νομιμότητας των αριθμ. 270, 272 και 273/2022 αποφάσεων Δημοτικού Συμβουλίου Δήμου Κοζάνης» και επειδή

1) από τη συνημμένη θεωρημένη μελέτη (Β4 σχετικό) της Διεύθυνσης Τεχνικών Υπηρεσιών του Δήμου Κοζάνης προκύπτει ότι:

- Το προτεινόμενο μέτρο ρύθμισης οδικής κυκλοφορίας για τη χωροθέτηση ατομικής θέσης στάθμευσης ΑμεΑ επί της δεξιάς πλευράς της οδού Τσιμισκή στην πόλη της Κοζάνης, στο τμήμα μεταξύ των συμβολών της με τις οδούς Ισοκράτους και Ψαρών, απέναντι από την οικία του αιτούντος, όπως αποτυπώνεται στο συνημμένο θεωρημένο από τη Δ/νση Τεχνικών Υπηρεσιών του Δήμου Κοζάνης σχέδιο της κυκλοφοριακής μελέτης, απαιτείται για την εξυπηρέτηση του αιτούντος ατόμου με αναπηρία.

- Το προτεινόμενο μέτρο ρύθμισης οδικής κυκλοφορίας που αφορά την απαγόρευση στάσης- στάθμευσης στην αριστερή πλευρά τμήματος της οδού Τσιμισκή, μεταξύ των συμβολών της με τις οδούς Ισοκράτους και Ψαρών, αποσκοπεί στη βελτίωση των κυκλοφοριακών συνθηκών της οδού.

- Έχουν ληφθεί υπόψη οι περιορισμοί στάσης και στάθμευσης του άρθρου 34 του ΚΟΚ.

- Έχουν ληφθεί υπόψη τα υφιστάμενα χαρακτηριστικά της περιοχής (μορφολογικά, γεωμετρικά, κυκλοφοριακά).

- Η προτεινόμενη διαμόρφωση δε διαφοροποιεί την υφιστάμενη λειτουργία της οδού, καθώς η προτεινόμενη θέση ΑμεΑ θα χωροθετηθεί στο χώρο υφιστάμενης θέσης ελεύθερης στάθμευσης, χωρίς να μεταβάλλονται τα χαρακτηριστικά του οδοστρώματος. Οι συνθήκες κυ-

κλοφορίας των οχημάτων και των πεζών μεταβάλλονται λόγω της απαγόρευσης στάσης-στάθμευσης στην αριστερή πλευρά τμήματος της οδού Τσιμισκή.

- Στην εν λόγω περιοχή το περιορισμένο πλάτος των υφιστάμενων δρόμων και πεζοδρομίων και η ύπαρξη ιδιωτικών θέσεων στάθμευσης στην αριστερή πλευρά του εξεταζόμενου τμήματος της οδού Τσιμισκή δεν καθιστά δυνατή την υλοποίηση του προβλεπόμενου ελάχιστου πλάτους από το άρθρο 7 της υπ' αρ. 52907/2009 υπουργικής απόφασης (Β' 2621) και το «Σχεδιάζοντας για όλους».

2) Σύμφωνα με το Α29) σχετικό έγγραφο με το οποίο διαβιβάστηκε η γνωμοδότηση της Κεντρικής Επιτροπής Προσβασιμότητας δεν συντρέχει λόγος μη έγκρισης αποφάσεων Δήμων περί χορήγησης Ατομικών θέσεων στάθμευσης σε άτομα με αναπηρία σε σημεία του οδικού δικτύου όπου το ελάχιστο αναφερόμενο στην ΥΑ 52907/2009 πλάτος είναι ανέφικτο να υλοποιηθεί λόγω του περιορισμένου πλάτους του οδικού δικτύου.

3) Το Δημοτικό Συμβούλιο του Δήμου Κοζάνης με τη 273/2022 απόφασή του της 31ης Οκτωβρίου 2022 Συνεδρίασης ενέκρινε τη χωροθέτηση της αιτούμενης ατομικής θέσης στάθμευσης ΑμεΑ επί της δεξιάς πλευράς της οδού Τσιμισκή στην πόλη της Κοζάνης, στο τμήμα μεταξύ των συμβολών της με τις οδούς Ισοκράτους και Ψαρών και την απαγόρευση στάσης-στάθμευσης στην αριστερή πλευρά του εν λόγω τμήματος της οδού Τσιμισκή.

4) Σύμφωνα με το Β.6) έγγραφο του Τμήματος Διοικητικού-Οικονομικού Ν. Κοζάνης της Αποκεντρωμένης Διοίκησης Ηπείρου- Δυτ. Μακεδονίας, η εν λόγω απόφαση Δημοτικού Συμβουλίου του Δήμου Κοζάνης πληροί τις τυπικές προϋποθέσεις των άρθρων 79 και 82 του ν. 3463/2006 και του άρθρου 73 του ν. 3852/2010, όπως τροποποιήθηκαν και ισχύουν, αποφασίζει:

Την Έγκριση της υπ' αρ. 273/2022 (ΑΔΑ:9ΠΒΠΩΛΠ-Π7Ζ) απόφασης του Δημοτικού Συμβουλίου του Δήμου Κοζάνης (27/31-10-2022 Συνεδρίαση) για την λήψη μόνιμων μέτρων ρύθμισης της κυκλοφορίας αναφορικά με χωροθέτηση ατομικής θέσης στάθμευσης οχήματος ΑμεΑ, διαστάσεων 5,00μ. x 2,00μ., επί της δεξιάς πλευράς της οδού Τσιμισκή, στο τμήμα μεταξύ των συμβολών της με τις οδούς Ισοκράτους και Ψαρών και απαγόρευση στάσης-στάθμευσης στην αριστερή πλευρά του εν λόγω τμήματος της οδού Τσιμισκή στην πόλη της Κοζάνης της Δ.Ε. Κοζάνης, σύμφωνα με το άρθρο 52 παρ. 1 του ΚΟΚ.

Τα χαρακτηριστικά της υφιστάμενης κατάστασης της περιοχής παρέμβασης και η προτεινόμενη διαμόρφωση περιγράφονται/απεικονίζονται στη θεωρημένη κυκλοφοριακή μελέτη (τεχνική έκθεση και σχέδιο), όπως συντάχθηκε, ελέγχθηκε και θεωρήθηκε από τη Διεύθυνση Τεχνικών Υπηρεσιών του Δήμου Κοζάνης.

Επισημαίνεται ότι η παραχώρηση της εν λόγω θέσης σε συγκεκριμένο χρήστη ΑμεΑ γίνεται με μέριμνα της αρμόδιας υπηρεσίας του Δήμου καθώς δεν αποτελεί κανονιστική ρύθμιση και ως εκ τούτου δεν ρυθμίζεται από την παρούσα απόφαση.

Η εν λόγω έγκριση χορηγείται με τις παρακάτω προϋποθέσεις:

1. Η Υπηρεσία του Δήμου Κοζάνης, η οποία είναι υπεύθυνη για τη συντήρηση της προαναφερόμενης δημοτικής οδού:

i. θα προβεί σύμφωνα με τις αρμοδιότητές της, κατά το άρθρο 10 παρ. 2 του ν. 2696/1999 (ΚΟΚ), στη σύνταξη και έγκριση της μελέτης εφαρμογής που αφορά στην κατακόρυφη και οριζόντια σήμανση (πινακίδες και διαγραμμίσεις) καθώς και στην εγκατάσταση και συντήρηση της σήμανσης, σύμφωνα με τις διατάξεις του ΚΟΚ και τις ισχύουσες τεχνικές οδηγίες για την σήμανση των οδών (σχετ. Α20).

ii. Θα λάβει μέριμνα ώστε να τοποθετηθεί η κατάλληλη οριζόντια και κατακόρυφη σήμανση, καθώς και το Διεθνές Σύμβολο Πρόσβασης Αναπήρων, τόσο επίστυλη σε εμφανές σημείο, όσο και επί του εδάφους.

iii. Θα λάβει μέριμνα να υπάρχει κατάλληλη σύνδεση της στάθμης του χώρου στάθμευσης με το παρακείμενο πεζοδρόμιο με κεκλιμένο επίπεδο σύμφωνα με τις ισχύουσες προδιαγραφές όπως επίσης και για την κατάλληλη διαμόρφωση (ράμπες, βυθίσεις πεζοδρομίων, απουσία εμποδίων) της όδευσης από το σημείο στάθμευσης έως την οικία του ατόμου με αναπηρία.

iv. θα προβεί άμεσα στο αίτημα τροποποίησης της παρούσας στην περίπτωση που για λόγους ασφαλέστερης κυκλοφορίας της οδού και των συμβαλλόμενων κλάδων προκύψει ανάγκη συμπλήρωσης ή τροποποίησης της σήμανση αυτών.

2. Τα μέτρα που λαμβάνονται με την παρούσα απόφαση θα ισχύουν από την τοποθέτηση των οικείων πινακίδων σήμανσης και των διαγραμμίσεων στο οδόστρωμα και την κατάργηση των υφιστάμενων που έρχονται σε αντίθεση με τη νέα σήμανση.

3. Οι τοποθετούμενες πινακίδες σήμανσης οδών πρέπει να είναι κατασκευασμένες και τοποθετημένες σύμφωνα με τις σχετικές προδιαγραφές του Υπουργείου Περιβάλλοντος, Χωροταξίας και Δημοσίων Έργων.

4. Με τις προτεινόμενες κυκλοφοριακές ρυθμίσεις επιτυγχάνεται η βελτίωση ή τουλάχιστον η μη επιδείνωση των συνθηκών κυκλοφορίας και στάθμευσης των οχημάτων, προσπέλασης των οδών και κίνησης των πεζών και των Ατόμων με Αναπηρία (ΑμεΑ).

5. Να λαμβάνεται μέριμνα έτσι ώστε με την εφαρμογή των προτεινόμενων κυκλοφοριακών ρυθμίσεων να μην επηρεάζονται οι υπηρεσίες των μέσων οδικής μαζικής μεταφοράς.

6. Δε νομιμοποιούνται τυχόν παράνομες ενέργειες.

7. Τηρούνται στην πράξη, κατά τη χρήση της προτεινόμενης θέσης στάθμευσης στην εν λόγω οδό, οι κανόνες και τα κριτήρια του άρθρου 34 του ν. 2696/1999 (ΚΟΚ), όπως τροποποιήθηκε και ισχύει.

8. Παρακολουθείται η ακριβής εκτέλεση των όρων που έχουν τεθεί με αυτή, από τις Αρχές προς τις οποίες αποστέλλεται, στα πλαίσια των αρμοδιοτήτων τους.

Η παρούσα απόφαση έχει εφαρμογή μετά την δημοσίευσή της στην Εφημερίδα της Κυβερνήσεως.

Η παρούσα απόφαση δεν υποκαθιστά άλλες απαιτούμενες άδειες ή εγκρίσεις που απαιτούνται για τη χωροθέτηση της ατομικής θέσης στάθμευσης οχήματος ΑμεΑ.

Η Διεύθυνση Αστυνομίας Κοζάνης και το Τμήμα Τροχαίας Κοζάνης, στους οποίους αποστέλλεται η παρούσα απόφαση, παρακαλούνται για τις δικές τους ενέργειες σε θέματα αρμοδιότητάς τους, ώστε να εξασφαλίζεται η ασφαλής και ομαλή διεξαγωγή της κυκλοφορίας.

Ο Δήμος Κοζάνης, στον οποίο αποστέλλεται η παρούσα απόφαση, παρακαλείται για τις δικές του ενέργειες.

Κατά της παρούσας απόφασης επιτρέπεται, σύμφωνα με το τελευταίο εδάφιο της παρ. 2 του άρθρου 1 του ν. 2503/1997, προσφυγή στον Υπουργό Υποδομών και Μεταφορών μέσα σε αποκλειστική προθεσμία τριάντα (30) ημερών.

ΚΤΚΛΟΦΟΡΙΑΚΕΣ ΡΥΘΜΙΣΕΙΣ
ΣΕ ΤΜΗΜΑ ΤΗΣ ΟΔΟΥ ΤΣΙΜΙΣΚΗ
ΑΔΣ. ΤΠ. ΑΡΙΘΜ. 013 /2022

ΕΘΝΙΚΟ ΤΥΠΟΓΡΑΦΕΙΟ

Για τεχνικούς λόγους στο σχεδιάγραμμα,
από το ηλεκτρονικό αρχείο, έγινε
σμίκρυνση κατά ποσοστό **54%**

ΟΔΟΣ ΤΣΙΜΙΣΚΗ

1:200

ΥΦΙΣΤΑΜΕΝΗ ΣΗΜΑΝΣΗ

 ΑΠΑΓΟΡΕΥΕΤΑΙ Η ΕΙΣΟΔΟΣ ΣΕ ΟΛΑ ΤΑ ΟΧΗΜΑΤΑ

 ΑΠΑΓΟΡΕΥΕΤΑΙ Η ΔΕΞΙΑ ΣΤΡΟΦΗ


 ΥΠΟΧΡΕΩΤΙΚΗ ΔΙΑΚΟΠΗ ΠΟΡΕΙΑΣ

ΣΤΥΠΛΗΡΩΜΑΤΙΚΗ ΣΗΜΑΝΣΗ
ΛΟΓΩ ΧΩΡΟΘΕΤΗΣΗΣ ΘΕΣΗΣ ΑΜΕΑ

 ΑΠΑΓΟΡΕΥΕΤΑΙ Η ΣΤΑΣΗ ΚΑΙ Η ΣΤΑΘΜΕΥΣΗ

 ΧΩΡΟΣ ΣΤΑΘΜΕΥΣΗΣ ΑΠΟΚΛΕΙΣΤΙΚΑ ΓΙΑ ΟΧΗΜΑΤΑ
ΑΤΟΜΩΝ ΜΕ ΜΕΙΩΜΕΝΗ ΚΙΝΗΤΙΚΟΤΗΤΑ, ΎΣΤΕΡΑ
ΑΠΟ ΕΙΔΙΚΗ ΑΔΕΙΑ ΚΑΙ ΜΕ ΑΡΙΘΜΟ ΚΤΚΛΟΦΟΡΙΑΣ

ΟΤ
192

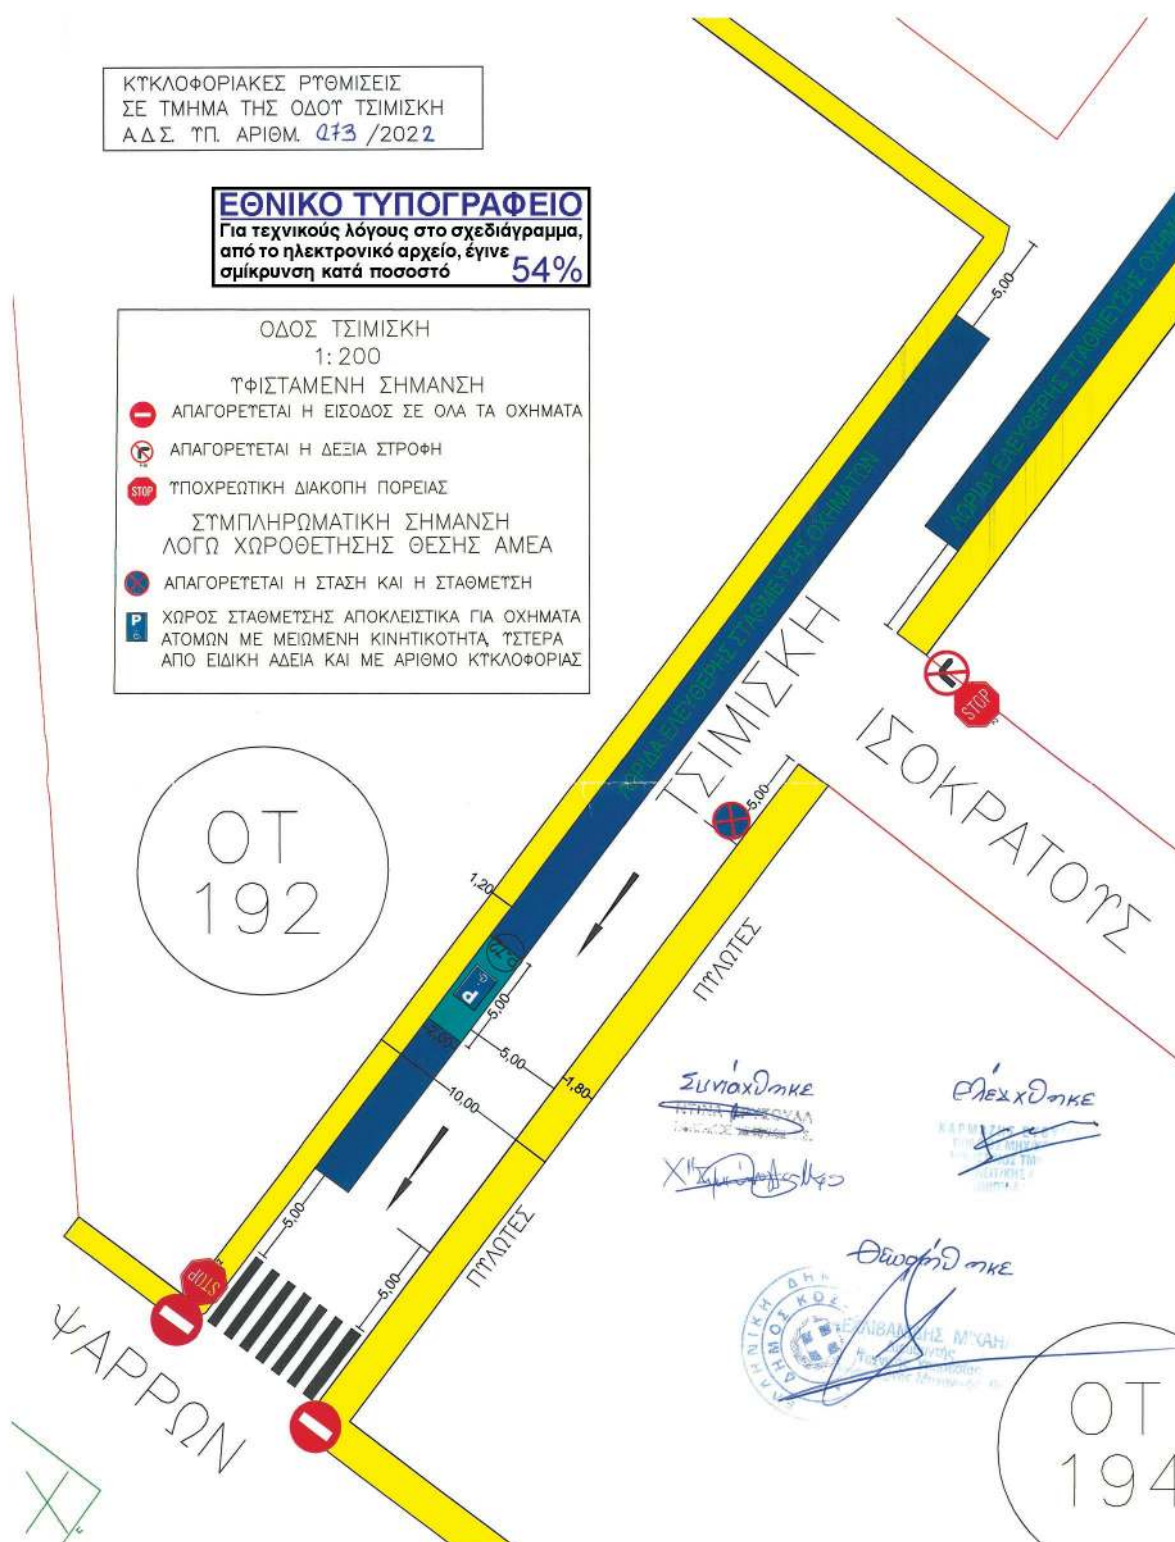

Συντάχθηκε
ΕΠΙΜΕΛΕΤΗ
Χ. Σ. ΚΑΡΑΓΙΑΝΝΗΣ

Ελέγχθηκε
ΚΑΡΑΓΙΑΝΝΗΣ Μ. ΚΑΛΗ
ΕΠΙΜΕΛΕΤΗΣ

Θωροφόθηκε
ΕΠΙΜΕΛΕΤΗΣ Μ. ΚΑΛΗ
ΕΠΙΜΕΛΕΤΗΣ

ΟΤ
194

Η απόφαση αυτή να δημοσιευθεί στην Εφημερίδα της Κυβερνήσεως.

Κοζάνη, 23 Μαρτίου 2023

Ο Γραμματέας Αποκεντρωμένης Διοίκησης
ΣΕΡΑΦΕΙΜ ΛΙΑΠΗΣ

Αριθμ. οικ.14643

(2)

Έγκριση της υπ' αρ. 270/2022 απόφασης του Δημοτικού Συμβουλίου του Δήμου Κοζάνης (27/31-10-2022 Συνεδρίαση) για την λήψη μόνιμων μέτρων ρύθμισης της κυκλοφορίας αναφορικά με χωροθέτηση ατομικής θέσης στάθμευσης οχήματος ΑμεΑ και επιβολή απαγόρευσης στάθμευσης σε τμήμα της οδού Γ. Τιόλη στην πόλη της Κοζάνης της Δ.Ε. Κοζάνης, σύμφωνα με το άρθρο 52 παρ. 1 του ΚΟΚ.

Ο ΓΡΑΜΜΑΤΕΑΣ ΑΠΟΚΕΝΤΡΩΜΕΝΗΣ ΔΙΟΙΚΗΣΗΣ
ΗΠΕΙΡΟΥ - ΔΥΤΙΚΗΣ ΜΑΚΕΔΟΝΙΑΣ

Έχοντας υπόψη:

Α. Τις διατάξεις:

1. Του ν. 2696/1999 «Κύρωση του Κώδικα Οδικής Κυκλοφορίας» (Α' 57) και ειδικότερα την παρ. 2 του άρθρου 10, το άρθρο 34 και το άρθρο 52 αυτού όπως αντικαταστάθηκε με την παρ. 9 του άρθρου 48 του ν. 4313/2014 (Α' 261).

2. Του ν. 2503/1997 «Διοίκηση, οργάνωση στελέχωση της Περιφέρειας, ρύθμιση θεμάτων για την Τοπική Αυτοδιοίκηση και άλλες διατάξεις» (Α' 107) και ειδικότερα την παρ. 6 του άρθρου 6 αυτού.

3. Του ν. 2647/1998 «Μεταβίβαση αρμοδιοτήτων στις Περιφέρειες και την Αυτοδιοίκηση και άλλες διατάξεις» (Α' 237).

4. Του ν. 3852/2010 «Νέα αρχιτεκτονική της Αυτοδιοίκησης και της Αποκεντρωμένης Διοίκησης - Πρόγραμμα Καλλικράτης» (Α' 87) και ειδικότερα τα άρθρα 6 και 280 αυτού.

5. Του ν. 3861/2010 «Ενίσχυση της διαφάνειας με την υποχρεωτική ανάρτηση νόμων και πράξεων των κυβερνητικών, διοικητικών και αυτοδιοικητικών οργάνων στο διαδίκτυο "Πρόγραμμα Διαύγεια" και άλλες διατάξεις» (Α' 112).

6. Του ν. 4325/2015 «Εκδημοκρατισμός της Διοίκησης - Καταπολέμηση Γραφειοκρατίας και Ηλεκτρονική Διακυβέρνηση» (Α' 47) και ειδικότερα τα άρθρα 28 και 28α, όπως αντικαταστάθηκαν με τα άρθρα 63 και 66 του ν. 4954/2022 (Α' 136).

7. Του ν. 4368/2016 «Μέτρα για την επιτάχυνση του κυβερνητικού έργου και άλλες διατάξεις» (Α' 21) και ειδικότερα το άρθρο 24.

8. Του ν. 4622/19 «Επιτελικό Κράτος: οργάνωση, λειτουργία και διαφάνεια της Κυβέρνησης, των κυβερνητικών οργάνων και της κεντρικής δημόσιας διοίκησης» (Α' 133) και ειδικότερα τα άρθρα 42 έως 48 και 68 έως 76 αυτού.

9. Του ν. 4685/2020 «Εκσυγχρονισμός περιβαλλοντικής νομοθεσίας, ενσωμάτωση στην ελληνική νομοθεσία των Οδηγιών 2018/844 και 2019/692 του Ευρωπαϊκού Κοινοβουλίου και του Συμβουλίου και λοιπές διατάξεις» (Α' 92) και ειδικότερα το άρθρο 94.

10. Του ν. 4954/2022 «Συμπληρωματικά μέτρα για την εφαρμογή του Κανονισμού (ΕΕ) 2019/788 του Ευρωπαϊκού Κοινοβουλίου και του Συμβουλίου σχετικά με την Ευρωπαϊκή Πρωτοβουλία Πολιτών και του Εκτελεστικού Κανονισμού (ΕΕ) 2019/1799 της Επιτροπής για τη θέσπιση τεχνικών προδιαγραφών για τα επιμέρους επιγραμμικά συστήματα συγκέντρωσης - Διατάξεις σχετικές με την εκλογική διαδικασία και τον έλεγχο εσόδων και δαπανών κομμάτων, συνασπισμών και υποψηφίων βουλευτών και αιρετών - Λοιπές επείγουσες διατάξεις» (Α' 136) και ειδικότερα τα άρθρα 63 έως 67 αυτού.

11. Του π.δ. 141/2010 «Οργανισμός της Αποκεντρωμένης Διοίκησης Ηπείρου και Δυτικής Μακεδονίας» (Α' 234).

12. Της υπ' αρ. 52907/28.12.2009 απόφασης του Υπουργού Περιβάλλοντος, Ενέργειας και Κλιματικής Αλλαγής «Ειδικές ρυθμίσεις για την εξυπηρέτηση ατόμων με αναπηρία σε κοινόχρηστους χώρους των οικισμών που προορίζονται για την κυκλοφορία πεζών» (Β' 2621).

13. Της υπό στοιχεία οικ. ΥΠΕΝ/ΔΜΕΑΑΠ/99709/796/1.11.2021 (απόφασης Υφυπουργού Περιβάλλοντος και Ενέργειας «Τεχνικές Προδιαγραφές Μελέτης Προσβασιμότητας» Β' 5045).

14. Της υπό στοιχεία οικ. ΥΠΕΝ/ΔΜΕΑΑΠ/110088/887/21 απόφασης Υφυπουργού Περιβάλλοντος και Ενέργειας «Προδιαγραφές, όροι και τεχνικές οδηγίες για την εκπόνηση "Σχεδίου Αστικής Προσβασιμότητας (ΣΑΠ)"» (Β' 5553).

15. Της υπ' αρ. 34019/25.5.2022 απόφασης του Υπουργού Εσωτερικών «Αυτοδίκαιη απαλλαγή του Βασιλείου Μιχελάκη του Πολυκάρπου από τα καθήκοντα Συντονιστή της Αποκεντρωμένης Διοίκησης Ηπείρου-Δυτικής Μακεδονίας και ορισμός ασκούντος καθήκοντα Συντονιστή της Αποκεντρωμένης Διοίκησης Ηπείρου-Δυτικής Μακεδονίας» (Υ.Ο.Δ.Δ. 435).

16. Της υπ' αρ. 86779/19.12.2022 απόφασης του Υπουργού Εσωτερικών «Διορισμός του Σεραφείμ Λιάπη του Γεωργίου, στη θέση του μετακλητού Γραμματέα Αποκεντρωμένης Διοίκησης Ηπείρου-Δυτικής Μακεδονίας» (Υ.Ο.Δ.Δ. 1183).

17. Της υπ' αρ. οικ.35082/1652/5.06.2014 απόφασης της Γενικής Γραμματέως Αποκεντρωμένης Διοίκησης Ηπείρου - Δυτ. Μακεδονίας «Άσκηση αρμοδιότητας έγκρισης αποφάσεων των ΟΤΑ που αφορούν μέτρα ρύθμισης οδικής κυκλοφορίας σύμφωνα με τα άρθρα 52 και 52Α του ν. 2696/1999 όπως τροποποιήθηκε και ισχύει»

18. Της υπ' αρ. οικ.19783/269/14.04.2015 απόφασης του Γενικού Γραμματέα Αποκεντρωμένης Διοίκησης Ηπείρου - Δυτ. Μακεδονίας «Τροποποίηση - Συμπλήρωση της υπ' αρ. 35082/1652/05.06.2014 απόφασης Γενικής Γραμματέως περί άσκησης αρμοδιότητας έγκρισης αποφάσεων των ΟΤΑ που αφορούν μέτρα ρύθμισης οδικής κυκλοφορίας σύμφωνα με τα άρθρα 52 και 52Α του ν.2696/1999 όπως τροποποιήθηκε και ισχύει».

19. Της υπ' αρ. οικ.72443/29.5.2017, ΑΔΑ: 6Μ5ΜΟΡ1Γ-ΛΟΟ απόφασης Συντονιστή Αποκεντρωμένης Διοίκησης

Ηπείρου - Δυτικής Μακεδονίας «Ορισμός Αναπληρωτή Προϊσταμένου της Γενικής Διεύθυνσης Χωροταξικής και Περιβαλλοντικής Πολιτικής της Αποκεντρωμένης Διοίκησης Ηπείρου- Δυτικής Μακεδονίας».

20. Της υπ' αρ. ΔΜΕΟ/ε/οικ./720/13.11.1992 Εγκυκλίου του τέως ΥΠΕΧΩΔΕ «Τεχνικές Οδηγίες Κατακόρυφης Σήμανσης τυπικού οδικού δικτύου» (Εγκ. 3/92)

21. Της υπ' αρ. 13612/3/24.3.2011 Εγκυκλίου (Εγκ. 3/11) του τέως ΥΠΕΚΑ «Διευκρινήσεις για την εφαρμογή των ρυθμίσεων της Αποφ-52907/28.12.2009 σε κοινόχρηστους χώρους των οικισμών που προορίζονται για την κυκλοφορία πεζών».

22. Της υπ' αρ. ΔΟΥ/οικ/220/15.01.2015 Εγκυκλίου του ΥΠΟΜΕΔΙ «Μέτρα ρύθμισης κυκλοφορίας για την εκτέλεση έργων στο οδικό δίκτυο της χώρας-Εφαρμογή των διατάξεων του άρθρου 52 του ν. 2696/1999 (ΚΟΚ), όπως τροποποιήθηκε και ισχύει με το άρθρο 48 του ν. 4313/2014».

23. Του υπ' αρ. 15109/13.5.2013 εγγράφου της Διεύθυνσης Οργάνωσης και λειτουργίας ΟΤΑ του ΥΠ.ΕΣ.

24. Του υπό στοιχεία ΔΟΥ/1626/Φ-922/2.4.2015 εγγράφου της Διεύθυνσης Οδικών Υποδομών του Υπουργείου Οικονομίας, Υποδομών, Ναυτιλίας και Τουρισμού «Διευκρινίσεις για τη λήψη των μέτρων ρύθμισης της κυκλοφορίας».

25. Του υπό στοιχεία ΔΟΥ/277/Φ.252/26.03.2018 εγγράφου της Διεύθυνσης Οδικών Υποδομών (Δ13) του Υπουργείου Υποδομών και Μεταφορών «Μέτρα ρύθμισης κυκλοφορίας (Κώδικας Οδικής Κυκλοφορίας ν. 2629/1999 όπως έχει τροποποιηθεί και ισχύει)».

26. Του υπό στοιχεία ΔΟΥ/οικ.6396/Φ.252/12.12.2019 εγγράφου της Διεύθυνσης Οδικών Υποδομών (Δ13) του Υπουργείου Υποδομών και Μεταφορών «Παροχή οδηγιών σχετικά με αποφάσεις συλλογικών οργάνων των Ο.Τ.Α. οι οποίες αφορούν παραχώρηση θέσεων στάθμευσης σε συγκεκριμένη κατηγορία χρηστών του οδικού δικτύου».

27. Του υπό στοιχεία ΔΟΥ/3360/Φ.252/30.7.2020 ΟΡΘΗ ΕΠΑΝΑΛΗΨΗ εγγράφου της Διεύθυνσης Οδικών Υποδομών (Δ13) του Υπουργείου Υποδομών και Μεταφορών «Διαδικασία έγκρισης μέτρων ρύθμισης της κυκλοφορίας, σε ειδικές κατηγορίες χρηστών του οδικού δικτύου».

28. Του υπό στοιχεία 254193/Φ.262/21.9.2021 εγγράφου της Διεύθυνσης Οδικών Υποδομών (Δ13) του Υπουργείου Υποδομών και Μεταφορών «Διευκρινίσεις σχετικά με την έγκριση θέσεων στάθμευσης ΑμεΑ».

29. Του υπό στοιχεία οικ.ΥΠΕΝ/ΔΕΣΕΔΠ/45264/593/6.5.2022 εγγράφου της Διεύθυνσης Εφαρμογής Σχεδιασμού και Ελέγχου Δομημένου Περιβάλλοντος του Υπουργείου Περιβάλλοντος και Ενέργειας «Διαβίβαση της γνωμοδότησης της Κεντρικής Επιτροπής Προσβασιμότητας σε σχετικό Αίτημα».

30. Του υπ' αρ. οικ.33278/394/08.06.2015 εγγράφου του προϊσταμένου της Γενικής Διεύθυνσης Χωροταξικής και Περιβαλλοντικής Πολιτικής της Α.Δ.Η.- Δ.Μ. «Οδηγίες για τα απαιτούμενα δικαιολογητικά στοιχεία πληρότητας φακέλου της διαδικασίας έγκρισης κυκλοφοριακών ρυθμίσεων σύμφωνα με το άρθρο 52 παρ. 1 και 3 του ν.

2696/99 «Κύρωση του Κώδικα Οδικής Κυκλοφορίας» (Α' 57), όπως αντικαταστάθηκε με την παρ. 9 του άρθρου 48 του ν. 4313/2014, (Α' 261)».

31. Του υπ' αρ. οικ.101181/23.8.2021 εγγράφου της Διεύθυνσης Περιβάλλοντος και Χωρικού Σχεδιασμού Δυτικής Μακεδονίας της Αποκεντρωμένης Διοίκησης Ηπείρου - Δυτικής Μακεδονίας προς το Υπουργείο Υποδομών και Μεταφορών «Ζητούνται διευκρινίσεις σχετικά με την έγκριση θέσεων στάθμευσης ΑμεΑ».

32. Το γεγονός ότι από την παρούσα απόφαση δεν προκαλείται δαπάνη σε βάρος του κρατικού προϋπολογισμού.

Β. Τα στοιχεία του υποβληθέντος φακέλου:

1. Το υπ' αρ. 33898/10.11.2022 (αριθμ. πρωτ. ΠΕ.ΧΩ.ΣΧ. Δυτ. Μακεδονίας 134141/14.11.2022) έγγραφο της Διεύθυνσης Διοικητικών Υπηρεσιών του Δήμου Κοζάνης με συνημμένα.

2. Την υπ' αρ. 270/2022 (ΑΔΑ:Ψ3ΩΚΩΛΠ-2Μ2) απόφαση του Δημοτικού Συμβουλίου Δήμου Κοζάνης αναφορικά με την έγκριση χωροθέτησης της προτεινόμενης θέσης στάθμευσης οχήματος ΑμεΑ του θέματος.

3. Την υπ' αρ. 35/2022 απόφαση (ΑΔΑ: Ψ040ΩΛΠ-ΞΟΧ) της Επιτροπής Ποιότητας Ζωής του Δήμου Κοζάνης της υπ' αρ. 7/10.10.2022 Συνεδρίασης, θέμα 4ο, αναφορικά με αίτημα για τη χωροθέτηση ατομικής θέσης στάθμευσης οχήματος ΑμεΑ στην οδό Γεωργίου Τιάλη.

4. Την από 1-7-2022 θεωρημένη από την τη Διεύθυνση Τεχνικών Υπηρεσιών του Δήμου Κοζάνης κυκλοφοριακή μελέτη (τεχνική έκθεση και σχέδια) για την αιτούμενη χωροθέτηση της θέσης ΑμεΑ του θέματος.

5. Το υπ' αρ. οικ. 2143/16.1.2023 έγγραφο της Υπηρεσίας μας προς το Τμήμα Διοικητικού- Οικονομικού της Αποκεντρωμένης Διοίκησης Ηπείρου- Δυτ. Μακεδονίας για διενέργεια του προβλεπόμενου ελέγχου νομιμότητας, ως προς τα άρθρα 79 και 82 του ν. 3463/2006 και το άρθρο 73 του ν. 3852/2010.

6. Την υπ' αρ. 2852/20.1.2023(αριθμ.πρωτ. ΠΕ.ΧΩ.ΣΧ. Δυτ. Μακεδονίας 2919/20.1.2023) απάντηση του Τμήματος Διοικητικού-Οικονομικού Ν. Κοζάνης της Αποκεντρωμένης Διοίκησης Ηπείρου- Δυτ. Μακεδονίας «Έλεγχος νομιμότητας των αριθμ. 270, 272 και 273/2022 αποφάσεων Δημοτικού Συμβουλίου Δήμου Κοζάνης» και επειδή

1) από τη συνημμένη θεωρημένη μελέτη (Β4 σχετικό) της Διεύθυνσης Τεχνικών Υπηρεσιών του Δήμου Κοζάνης προκύπτει ότι:

- Το προτεινόμενο μέτρο ρύθμισης οδικής κυκλοφορίας για τη χωροθέτηση ατομικής θέσης στάθμευσης οχήματος ΑμεΑ επί της αριστερής πλευράς της οδού Γεωργίου Τιάλη στην πόλη της Κοζάνης, στο τμήμα μεταξύ των συμβολών της με τις οδούς Κλεισούρας και Κασσιανής, πλησίον της οικίας του αιτούντος, όπως αποτυπώνεται στο συνημμένο θεωρημένο από τη Διεύθυνση Τεχνικών Υπηρεσιών του Δήμου Κοζάνης σχέδιο της κυκλοφοριακής μελέτης, απαιτείται για την εξυπηρέτηση του αιτούντος ατόμου με αναπηρία.

- Το προτεινόμενο μέτρο ρύθμισης οδικής κυκλοφορίας που αφορά την απαγόρευση στάσης- στάθμευσης στη δεξιά πλευρά τμήματος της οδού Γεωργίου Τιάλη, μεταξύ των συμβολών της με τις οδούς Κλεισούρας και

Κασσιανής, αποσκοπεί στη βελτίωση των κυκλοφοριακών συνθηκών της οδού.

- Έχουν ληφθεί υπόψη οι περιορισμοί στάσης και στάθμευσης του άρθρου 34 του ΚΟΚ.

- Έχουν ληφθεί υπόψη τα υφιστάμενα χαρακτηριστικά της περιοχής (μορφολογικά, γεωμετρικά, κυκλοφοριακά).

- Η προτεινόμενη διαμόρφωση δε διαφοροποιεί την υφιστάμενη λειτουργία της οδού, καθώς η προτεινόμενη θέση ΑμεΑ θα χωροθετηθεί στο χώρο υφιστάμενης θέσης ελεύθερης στάθμευσης, χωρίς να μεταβάλλονται τα χαρακτηριστικά του οδοστρώματος. Λόγω της απαγόρευσης στάσης-στάθμευσης στη δεξιά πλευρά τμήματος της οδού Γεωργίου Τιόλη, οι συνθήκες κυκλοφορίας των οχημάτων και των πεζών μεταβάλλονται εν μέρει, καθώς σε τμήμα αυτής υπάρχουν ήδη πλαστικοί εύκαμπτοι επαναφερόμενοι κύλινδροι ως μέσο οριζόντιας σήμανσης.

- Στην εν λόγω περιοχή το περιορισμένο πλάτος των υφιστάμενων δρόμων και πεζοδρομίων δεν καθιστά δυνατή την υλοποίηση του προβλεπόμενου ελάχιστου πλάτους από το το άρθρο 7 της Υ.Α αριθμ.52907/2009 (Β' 2621) και το «Σχεδιάζοντας για όλους».

2) Σύμφωνα με το Α29) σχετικό έγγραφο με το οποίο διαβιβάστηκε η γνωμοδότηση της Κεντρικής Επιτροπής Προσβασιμότητας δεν συντρέχει λόγος μη έγκρισης αποφάσεων Δήμων περί χορήγησης Ατομικών θέσεων στάθμευσης σε άτομα με αναπηρία σε σημεία του οδικού δικτύου όπου το ελάχιστο αναφερόμενο στην ΥΑ 52907/2009 πλάτος είναι ανέφικτο να υλοποιηθεί λόγω του περιορισμένου πλάτους του οδικού δικτύου.

3) Το Δημοτικό Συμβούλιο του Δήμου Κοζάνης με τη 270/2022 απόφασή του της 31ης Οκτωβρίου 2022 Συνεδρίασης ενέκρινε τη χωροθέτηση της αιτούμενης ατομικής θέσης στάθμευσης ΑμεΑ επί της αριστερής πλευράς της οδού Γεωργίου Τιόλη στην πόλη της Κοζάνης, στο τμήμα μεταξύ των συμβολών της με τις οδούς Κλεισούρας και Κασσιανής και την απαγόρευση στάσης-στάθμευσης στην δεξιά πλευρά του εν λόγω τμήματος της οδού Γεωργίου Τιόλη.

4) Σύμφωνα με το Β.6) έγγραφο του Τμήματος Διοικητικού-Οικονομικού Ν. Κοζάνης της Αποκεντρωμένης Διοίκησης Ηπείρου- Δυτ. Μακεδονίας, η εν λόγω απόφαση Δημοτικού Συμβουλίου του Δήμου Κοζάνης πληροί τις τυπικές προϋποθέσεις των άρθρων 79 και 82 του ν. 3463/2006 και του άρθρου 73 του ν. 3852/2010, όπως τροποποιήθηκαν και ισχύουν, αποφασίζει:

Την Έγκριση της υπ' αρ. 270/2022 (ΑΔΑ:Ψ3ΩΚΩΛΠ-2Μ2) απόφασης του Δημοτικού Συμβουλίου του Δήμου Κοζάνης (27/31-10-2022 Συνεδρίαση) για την λήψη μόνιμων μέτρων ρύθμισης της κυκλοφορίας αναφορικά με χωροθέτηση ατομικής θέσης στάθμευσης οχήματος ΑμεΑ, διαστάσεων 5,00μ. x 2,00μ., επί της αριστερής πλευράς της οδού Γεωργίου Τιόλη, στο τμήμα μεταξύ των συμβολών της με τις οδούς Κλεισούρας και Κασσιανής και απαγόρευση στάσης-στάθμευσης στη δεξιά πλευρά του εν λόγω τμήματος της οδού Γεωργίου Τιόλη στην πόλη της Κοζάνης της Δ.Ε. Κοζάνης, σύμφωνα με το άρθρο 52 παρ. 1 του ΚΟΚ.

Τα χαρακτηριστικά της υφιστάμενης κατάστασης της περιοχής παρέμβασης και η προτεινόμενη διαμόρφωση περιγράφονται/απεικονίζονται στη θεωρημένη κυκλο-

φοριακή μελέτη (τεχνική έκθεση και σχέδια), όπως συντάχθηκε, ελέγχθηκε και θεωρήθηκε από τη Διεύθυνση Τεχνικών Υπηρεσιών του Δήμου Κοζάνης.

Επισημαίνεται ότι η παραχώρηση της εν λόγω θέσης σε συγκεκριμένο χρήστη ΑμεΑ γίνεται με μέριμνα της αρμόδιας υπηρεσίας του Δήμου καθώς δεν αποτελεί κανονιστική ρύθμιση και ως εκ τούτου δεν ρυθμίζεται από την παρούσα απόφαση.

Η εν λόγω έγκριση χορηγείται με τις παρακάτω προϋποθέσεις:

1. Η Υπηρεσία του Δήμου Κοζάνης, η οποία είναι υπεύθυνη για τη συντήρηση της προαναφερόμενης δημοτικής οδού:

i. θα προβεί σύμφωνα με τις αρμοδιότητές της, κατά το άρθρο 10 παρ. 2 του ν. 2696/1999 (ΚΟΚ), στη σύνταξη και έγκριση της μελέτης εφαρμογής που αφορά στην κατακόρυφη και οριζόντια σήμανση (πινακίδες και διαγραμμίσεις) καθώς και στην εγκατάσταση και συντήρηση της σήμανσης, σύμφωνα με τις διατάξεις του ΚΟΚ και τις ισχύουσες τεχνικές οδηγίες για την σήμανση των οδών (σχετ.Α20).

ii. Θα λάβει μέριμνα ώστε να τοποθετηθεί η κατάλληλη οριζόντια και κατακόρυφη σήμανση, καθώς και το Διεθνές Σύμβολο Πρόσβασης Αναπήρων, τόσο επίσημη σε εμφανές σημείο, όσο και επί του εδάφους.

iii. Θα λάβει μέριμνα να υπάρχει κατάλληλη σύνδεση της στάθμης του χώρου στάθμευσης με το παρακείμενο πεζοδρόμιο με κεκλιμένο επίπεδο σύμφωνα με τις ισχύουσες προδιαγραφές όπως επίσης και για την κατάλληλη διαμόρφωση (ράμπες, βυθίσεις πεζοδρομίων, απουσία εμποδίων) της όδευσης από το σημείο στάθμευσης έως την οικία του ατόμου με αναπηρία.

iv. θα προβεί άμεσα στο αίτημα τροποποίησης της παρούσας στην περίπτωση που για λόγους ασφαλέστερης κυκλοφορίας της οδού και των συμβαλλόμενων κλάδων προκύψει ανάγκη συμπλήρωσης ή τροποποίησης της σήμανση αυτών.

2. Τα μέτρα που λαμβάνονται με την παρούσα απόφαση θα ισχύουν από την τοποθέτηση των οικείων πινακίδων σήμανσης και των διαγραμμίσεων στο οδόστρωμα και την κατάργηση των υφιστάμενων που έρχονται σε αντίθεση με τη νέα σήμανση.

3. Οι τοποθετούμενες πινακίδες σήμανσης οδών πρέπει να είναι κατασκευασμένες και τοποθετημένες σύμφωνα με τις σχετικές προδιαγραφές του Υπουργείου Περιβάλλοντος, Χωροταξίας και Δημοσίων Έργων.

4. Με τις προτεινόμενες κυκλοφοριακές ρυθμίσεις επιτυγχάνεται η βελτίωση ή τουλάχιστον η μη επιδείνωση των συνθηκών κυκλοφορίας και στάθμευσης των οχημάτων, προσπέλασης των οδών και κίνησης των πεζών και των Ατόμων με Αναπηρία (ΑμεΑ).

5. Να λαμβάνεται μέριμνα έτσι ώστε με την εφαρμογή των προτεινόμενων κυκλοφοριακών ρυθμίσεων να μην επηρεάζονται οι υπηρεσίες των μέσων οδικής μαζικής μεταφοράς.

6. Δε νομιμοποιούνται τυχόν παράνομες ενέργειες.

7. Τηρούνται στην πράξη, κατά τη χρήση της προτεινόμενης θέσης στάθμευσης στην εν λόγω οδό, οι κανόνες και τα κριτήρια του άρθρου 34 του ν. 2696/1999 (ΚΟΚ), όπως τροποποιήθηκε και ισχύει.

8. Παρακολουθείται η ακριβής εκτέλεση των όρων που έχουν τεθεί με αυτή, από τις Αρχές προς τις οποίες αποστέλλεται, στα πλαίσια των αρμοδιοτήτων τους.

Η παρούσα απόφαση έχει εφαρμογή μετά την δημοσίευσή της στην Εφημερίδα της Κυβερνήσεως.


Η παρούσα απόφαση δεν υποκαθιστά άλλες απαιτούμενες άδειες ή εγκρίσεις που απαιτούνται για τη χωροθέτηση της ατομικής θέσης στάθμευσης οχήματος ΑμεΑ.

Η Διεύθυνση Αστυνομίας Κοζάνης και το Τμήμα Τροχαίας Κοζάνης, στους οποίους αποστέλλεται η παρούσα

απόφαση, παρακαλούνται για τις δικές τους ενέργειες σε θέματα αρμοδιότητάς τους, ώστε να εξασφαλίζεται η ασφαλής και ομαλή διεξαγωγή της κυκλοφορίας.

Ο Δήμος Κοζάνης, στον οποίο αποστέλλεται η παρούσα απόφαση, παρακαλείται για τις δικές του ενέργειες.

Κατά της παρούσας απόφασης επιτρέπεται, σύμφωνα με το τελευταίο εδάφιο της παρ. 2 του άρθρου 1 του ν. 2503/1997, προσφυγή στον Υπουργό Υποδομών και Μεταφορών μέσα σε αποκλειστική προθεσμία τριάντα (30) ημερών.

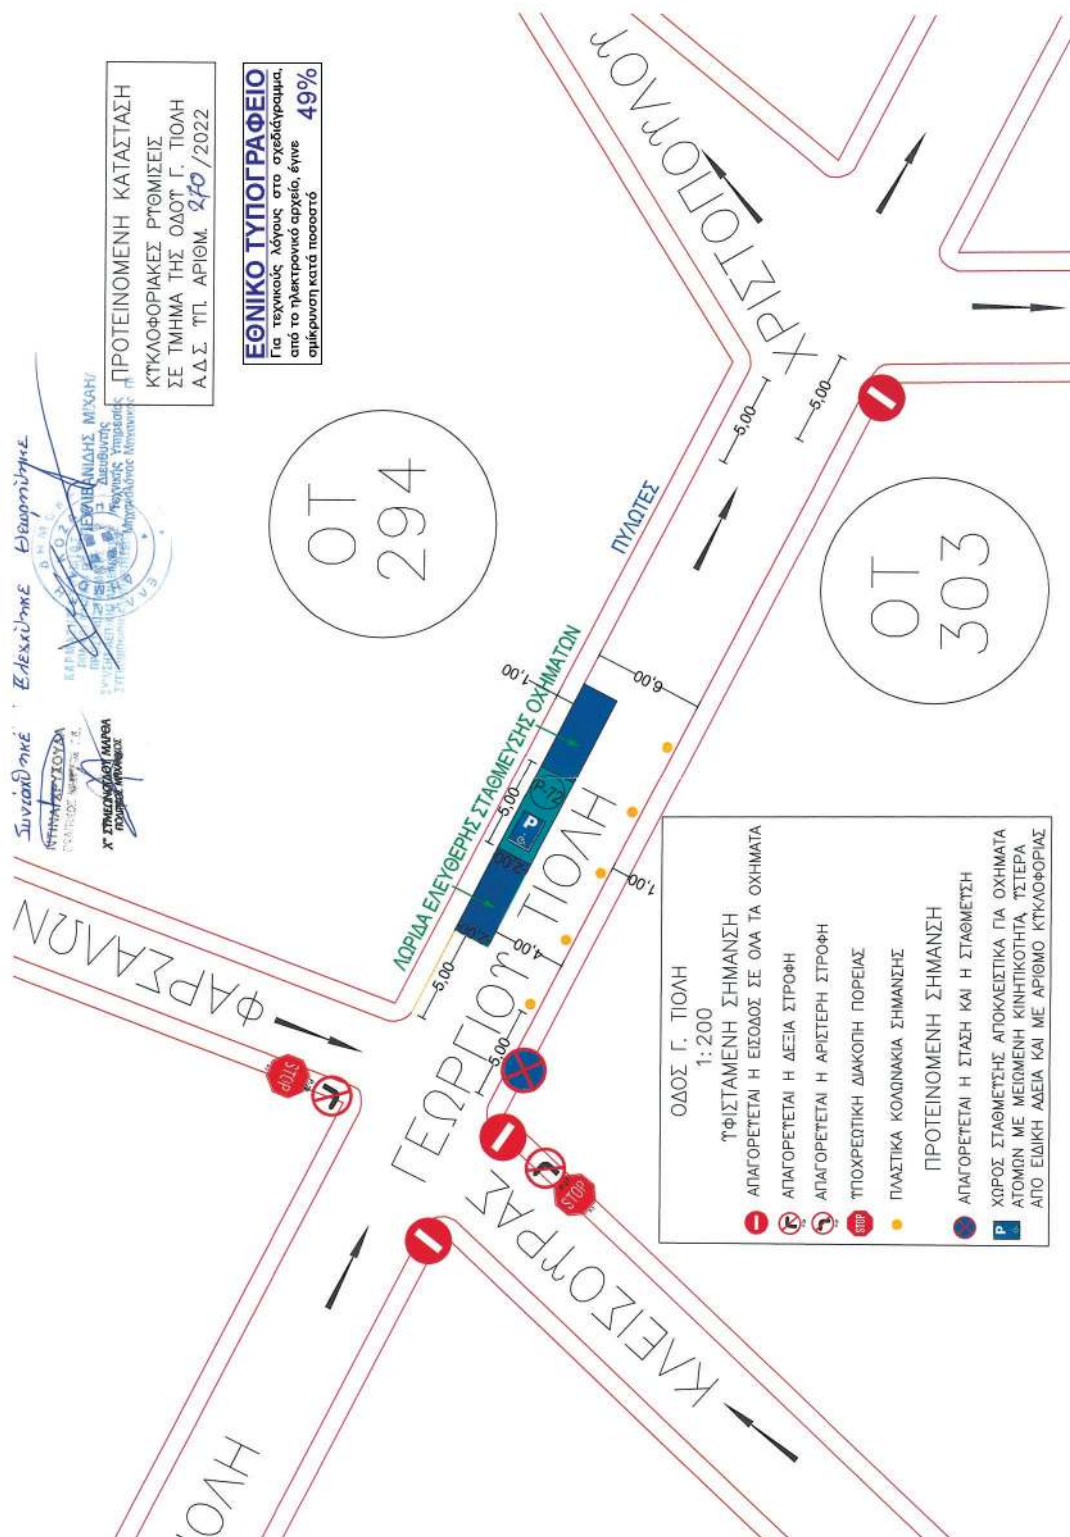

Η απόφαση αυτή να δημοσιευθεί στην Εφημερίδα της Κυβερνήσεως.

Κοζάνη, 23 Μαρτίου 2023

Ο Γραμματέας Αποκεντρωμένης Διοίκησης

ΣΕΡΑΦΕΙΜ ΛΙΑΠΗΣ



ΕΘΝΙΚΟ ΤΥΠΟΓΡΑΦΕΙΟ

Το Εθνικό Τυπογραφείο αποτελεί δημόσια υπηρεσία υπαγόμενη στην Προεδρία της Κυβέρνησης και έχει την ευθύνη τόσο για τη σύνταξη, διαχείριση, εκτύπωση και κυκλοφορία των Φύλλων της Εφημερίδας της Κυβερνήσεως (ΦΕΚ), όσο και για την κάλυψη των εκτυπωτικών - εκδοτικών αναγκών του δημοσίου και του ευρύτερου δημόσιου τομέα (ν. 3469/2006/Α' 131 και π.δ. 29/2018/Α' 58).

1. ΦΥΛΛΟ ΤΗΣ ΕΦΗΜΕΡΙΔΑΣ ΤΗΣ ΚΥΒΕΡΝΗΣΕΩΣ (ΦΕΚ)

- Τα **ΦΕΚ σε ηλεκτρονική μορφή** διατίθενται δωρεάν στο **www.et.gr**, την επίσημη ιστοσελίδα του Εθνικού Τυπογραφείου. Όσα ΦΕΚ δεν έχουν ψηφιοποιηθεί και καταχωριστεί στην ανωτέρω ιστοσελίδα, ψηφιοποιούνται και αποστέλλονται επίσης δωρεάν με την υποβολή αίτησης, για την οποία αρκεί η συμπλήρωση των αναγκαίων στοιχείων σε ειδική φόρμα στον ιστότοπο **www.et.gr**.
- Τα **ΦΕΚ σε έντυπη μορφή** διατίθενται σε μεμονωμένα φύλλα είτε απευθείας από το Τμήμα Πωλήσεων και Συνδρομητών, είτε ταχυδρομικά με την αποστολή αιτήματος παραγγελίας μέσω των ΚΕΠ, είτε με ετήσια συνδρομή μέσω του Τμήματος Πωλήσεων και Συνδρομητών. Το κόστος ενός ασπρόμαυρου ΦΕΚ από 1 έως 16 σελίδες είναι 1,00 €, αλλά για κάθε επιπλέον οκτασέλιδο (ή μέρος αυτού) προσαυξάνεται κατά 0,20 €. Το κόστος ενός έγχρωμου ΦΕΚ από 1 έως 16 σελίδες είναι 1,50 €, αλλά για κάθε επιπλέον οκτασέλιδο (ή μέρος αυτού) προσαυξάνεται κατά 0,30 €. Το τεύχος Α.Σ.Ε.Π. διατίθεται δωρεάν.

• Τρόποι αποστολής κειμένων προς δημοσίευση:

- Α. Τα κείμενα προς δημοσίευση στο ΦΕΚ, από τις υπηρεσίες και τους φορείς του δημοσίου, αποστέλλονται ηλεκτρονικά στη διεύθυνση **webmaster.et@et.gr** με χρήση προηγμένης ψηφιακής υπογραφής και χρονοσήμανσης.
- Β. Κατ' εξαίρεση, όσοι πολίτες δεν διαθέτουν προηγμένη ψηφιακή υπογραφή μπορούν είτε να αποστέλλουν ταχυδρομικά, είτε να καταθέτουν με εκπρόσωπό τους κείμενα προς δημοσίευση εκτυπωμένα σε χαρτί στο Τμήμα Παραλαβής και Καταχώρισης Δημοσιευμάτων.

- Πληροφορίες, σχετικά με την αποστολή/κατάθεση εγγράφων προς δημοσίευση, την ημερήσια κυκλοφορία των Φ.Ε.Κ., με την πώληση των τευχών και με τους ισχύοντες τιμοκαταλόγους για όλες τις υπηρεσίες μας, περιλαμβάνονται στον ιστότοπο (**www.et.gr**). Επίσης μέσω του ιστότοπου δίδονται πληροφορίες σχετικά με την πορεία δημοσίευσης των εγγράφων, με βάση τον Κωδικό Αριθμό Δημοσιεύματος (ΚΑΔ). Πρόκειται για τον αριθμό που εκδίδει το Εθνικό Τυπογραφείο για όλα τα κείμενα που πληρούν τις προϋποθέσεις δημοσίευσης.

2. ΕΚΤΥΠΩΤΙΚΕΣ - ΕΚΔΟΤΙΚΕΣ ΑΝΑΓΚΕΣ ΤΟΥ ΔΗΜΟΣΙΟΥ

Το Εθνικό Τυπογραφείο ανταποκρινόμενο σε αιτήματα υπηρεσιών και φορέων του δημοσίου αναλαμβάνει να σχεδιάσει και να εκτυπώσει έντυπα, φυλλάδια, βιβλία, αφίσες, μπλοκ, μηχανογραφικά έντυπα, φακέλους για κάθε χρήση, κ.ά.

Επίσης σχεδιάζει ψηφιακές εκδόσεις, λογότυπα και παράγει οπτικοακουστικό υλικό.

Ταχυδρομική Διεύθυνση: Καποδιστρίου 34, τ.κ. 10432, Αθήνα

ΤΗΛΕΦΩΝΙΚΟ ΚΕΝΤΡΟ: 210 5279000 - fax: 210 5279054

ΕΞΥΠΗΡΕΤΗΣΗ ΚΟΙΝΟΥ

Πωλήσεις - Συνδρομές: (Ισόγειο, τηλ. 210 5279178 - 180)

Πληροφορίες: (Ισόγειο, Γρ. 3 και τηλεφ. κέντρο 210 5279000)

Παραλαβή Δημ. Ύλης: (Ισόγειο, τηλ. 210 5279167, 210 5279139)

Ωράριο για το κοινό: Δευτέρα ως Παρασκευή: 8:00 - 13:30

Ιστότοπος: **www.et.gr**

Πληροφορίες σχετικά με την λειτουργία του ιστότοπου: **helpdesk.et@et.gr**

Αποστολή ψηφιακά υπογεγραμμένων εγγράφων προς δημοσίευση στο ΦΕΚ: **webmaster.et@et.gr**

Πληροφορίες για γενικό πρωτόκολλο και αλληλογραφία: **grammateia@et.gr**

Πείτε μας τη γνώμη σας,

για να βελτιώσουμε τις υπηρεσίες μας, συμπληρώνοντας την ειδική φόρμα στον ιστότοπό μας.



* 0 2 0 2 1 1 4 3 1 0 3 2 3 0 0 1 2 *