



ΕΦΗΜΕΡΙΔΑ ΤΗΣ ΚΥΒΕΡΝΗΣΕΩΣ ΤΗΣ ΕΛΛΗΝΙΚΗΣ ΔΗΜΟΚΡΑΤΙΑΣ

11 Μαΐου 2023

ΤΕΥΧΟΣ ΔΕΥΤΕΡΟ

Αρ. Φύλλου 3127

ΑΠΟΦΑΣΕΙΣ

Αριθμ. ΥΠΕΝ/ΑΓΕ/49977/275

Τροποποίηση της 74502 ΕΞ 2019 ΕΜΠ/3.7.2019 απόφασης των Υπουργών Οικονομικών, Πολιτισμού και Αθλητισμού και Περιβάλλοντος και Ενέργειας «Έγκριση γενικής οργάνωσης του Μητροπολιτικού Πάρκου Πρασίνου και Αναψυχής του Μητροπολιτικού Πόλου Ελληνικού-Αγίου Κοσμά, και των περιβαλλοντικών όρων αυτού» (Β' 2792).

**ΟΙ ΥΠΟΥΡΓΟΙ
ΟΙΚΟΝΟΜΙΚΩΝ -
ΠΕΡΙΒΑΛΛΟΝΤΟΣ ΚΑΙ ΕΝΕΡΓΕΙΑΣ -
ΠΟΛΙΤΙΣΜΟΥ ΚΑΙ ΑΘΛΗΤΙΣΜΟΥ**

Έχοντας υπόψη:

1. Την παρ. 1 του άρθρου 3 του ν. 4062/2012 «Αξιοποίηση του πρώην Αεροδρομίου Ελληνικού - Πρόγραμμα ΗΛΙΟΣ - Προώθηση της χρήσης ενέργειας από ανανεώσιμες πηγές (Ενσωμάτωση Οδηγίας 2009/28/ΕΚ) - Κριτήρια Αειφορίας Βιοκαυσίμων και Βιορευστών (Ενσωμάτωση Οδηγίας 2009/30/ΕΚ) (Α' 70), όπως η παράγραφος αυτή τροποποιήθηκε με το άρθρο 115 του ν. 4804/2021 (Α' 90).

2. Το άρθρο 6 του ν. 4014/2011 «Περιβαλλοντική αδειοδότηση έργων και δραστηριοτήτων, ρύθμιση αυθαιρέτων σε συνάρτηση με δημιουργία περιβαλλοντικού ισοζυγίου και άλλες διατάξεις αρμοδιότητας Υπουργείου Περιβάλλοντος» (Α' 209).

3. Την υπό στοιχεία 74502 ΕΞ 2019 ΕΜΠ/3.7.2019 απόφαση των Υπουργών Οικονομικών, Πολιτισμού και Αθλητισμού και Περιβάλλοντος και Ενέργειας «Έγκριση γενικής οργάνωσης του Μητροπολιτικού Πάρκου Πρασίνου και Αναψυχής του Μητροπολιτικού Πόλου Ελληνικού-Αγίου Κοσμά, και των περιβαλλοντικών όρων αυτού» (Β' 2792), όπως τροποποιήθηκε με την υπό στοιχεία 93298 ΕΞ 2019/28.8.2019 απόφαση των Υπουργών Οικονομικών, Περιβάλλοντος και Ενέργειας και Πολιτισμού και Αθλητισμού (Β' 3294).

4. Τις διατάξεις του άρθρου 90 του Κώδικα Νομοθεσίας για την Κυβέρνηση και τα κυβερνητικά όργανα (π.δ. 63/2005, Α' 98), το οποίο διατηρήθηκε σε ισχύ με την παρ. 22 του άρθρου 119 του ν. 4622/2019 (Α' 133).

5. Την υπ' αρ. 339/18.7.2019 απόφαση του Πρωθυπουργού και του Υπουργού Οικονομικών «Ανάθεση αρμοδιοτήτων στον Υφυπουργό Οικονομικών, Απόστολο Βεσυρόπουλο» (Β' 3051).

6. Την υπ' αρ. 2/7.1.2021 απόφαση του Πρωθυπουργού και του Υπουργού Περιβάλλοντος και Ενέργειας «Ανάθεση αρμοδιοτήτων στον Υφυπουργό Περιβάλλοντος και Ενέργειας, Νικόλαο Ταγαρά» (Β' 45).

7. Την υπό στοιχεία ΥΠΕΝ/ΑΓΕ/130500/686 - 09.12.2022 αίτηση της εταιρείας Ελληνικό Μ.Α.Ε. προς το Αυτοτελές Γραφείο Ελληνικού του Υπουργείου Περιβάλλοντος και Ενέργειας με θέμα «Υποβολή Φακέλου δικαιολογητικών τροποποίησης».

8. Την υπό στοιχεία ΥΠΕΝ/ΑΓΕ/138087/725 από 28.12.2022 αίτηση της εταιρείας Ελληνικό Μ.Α.Ε. προς το Αυτοτελές Γραφείο Ελληνικού του Υπουργείου Περιβάλλοντος και Ενέργειας με θέμα «Τροποποίηση της ΚΥΑ υπ' αρ. 74502 ΕΞ 2019 ΕΜΠ (ΦΕΚ 2792/Β/04.07.2019), όπως ισχύει - Υποβολή Φακέλου Τροποποίησης που συντάσσεται κατ' εφαρμογή του άρθρου 6 "Διαδικασία τροποποίησης ΑΕΠΟ" του ν. 4014/2011, όπως ισχύει», η οποία διαβιβάστηκε στη Διεύθυνση Περιβαλλοντικής Αδειοδότησης του Υπουργείου Περιβάλλοντος και Ενέργειας με το από 28.12.2022 έγγραφο υπ' αρ. ΥΠΕΝ/ΑΓΕ/138116/726 του Αυτοτελούς Γραφείου Ελληνικού.

9. Την υπ' αρ. 543294/25.11.2022 απόφαση (ΑΔΑ: ΨΜΑΞ4653Π4-Η5Μ) «Έγκριση της πρότασης της "Ελληνικό ΜΑΕ" για μετεγκατάσταση των αρχαιολογικών αποθηκών και του εργαστηρίου συντήρησης της Εφορείας Αρχαιοτήτων Πειραιώς και Νήσων εντός του Μητροπολιτικού Πόλου Ελληνικού - Αγίου Κοσμά, σύμφωνα με τις διατάξεις του από 28-2-2018 Π.Δ. "Έγκριση του Σχεδίου Ολοκληρωμένης Ανάπτυξης (ΣΟΑ) του Μητροπολιτικού Πόλου Ελληνικού - Αγίου Κοσμά Περιφέρειας Αττικής" (ΦΕΚ ΑΑΠ 35/2018) και της αρ. πρωτ. 109171ΕΞ2019/2-10-2019 Κ.Υ.Α. "Έγκριση των πολεοδομικών μελετών των περιοχών προς πολεοδόμηση... του μητροπολιτικού πόλου Ελληνικού - Αγίου Κοσμά..." (ΦΕΚ Β' 3687/2019)».

10. Την υπό στοιχεία 107726/7.3.2023 απόφαση (ΑΔΑ: ΡΨΡ14653Π4-Θ4Μ) της Γενικής Διεύθυνσης Αρχαιοτήτων και Πολιτιστικής Κληρονομιάς του Υπουργείου Πολιτισμού και Αθλητισμού και τους όρους αυτής «Έγκριση τροποποίησης της υπό στοιχεία 74502ΕΞ2019 ΕΜΠ/

3-7-2019 (Β' 2792) κοινής υπουργικής απόφασης "Έγκριση Γενικής Οργάνωσης του Μητροπολιτικού Πάρκου Πρασίνου και Αναψυχής του Μητροπολιτικού Πόλου Ελληνικού - Αγίου Κοσμά και των περιβαλλοντικών όρων αυτού".

11. Την υπ' αρ. 106653/7.3.2023 απόφαση της Γενικής Διεύθυνσης Αρχαιοτήτων και Πολιτιστικής Κληρονομιάς του Υπουργείου Πολιτισμού και Αθλητισμού και τους όρους αυτής «Έγκριση της οριστικής μελέτης για την πολιτιστική διαδρομή εντός του Μητροπολιτικού Πόλου Ελληνικού-Αγίου Κοσμά, κατ' εφαρμογή της παρ. 2 του άρθρου 14 της υπό στοιχεία 74502 ΕΞ 2019 ΕΜΠ/3-7-2019 κοινής υπουργικής απόφασης (Β' 2792)» (ΑΔΑ:ΨΙΓΒ4653Π4-ΙΨ6).

12. Την υπό στοιχεία 138126/8925/17.2.2023 απόφαση της Γενικής Διεύθυνσης Περιβαλλοντικής Αδειοδότησης του Υπουργείου Περιβάλλοντος και Ενέργειας «Τροποποίηση της υπό στοιχεία 74502ΕΞ/4.07.2019 (Β' 2792) κοινής υπουργικής απόφασης, κατ' εφαρμογή του άρθρου 6 του ν. 4014/2011, όπως ισχύει».

13. Τη σύμφωνα με την παρ. 1 του άρθρου 3 του ν. 4062/2012 και το άρθρο 16 του ν. 3986/2011 εισήγηση του Κεντρικού Συμβουλίου Διοίκησης για την Αξιοποίηση της Δημόσιας Περιουσίας, όπως διατυπώθηκε στο από 8.3.2023 πρακτικό αυτού.

14. Το γεγονός ότι από τις διατάξεις της παρούσας απόφασης δεν προκαλείται δαπάνη σε βάρος του κρατικού προϋπολογισμού, αποφασίζουμε:

Άρθρο 1

Τροποποίηση σχεδίου γενικής οργάνωσης

Εγκρίνεται η τροποποίηση του σχεδίου γενικής οργάνωσης του Μητροπολιτικού Πάρκου Πρασίνου και Αναψυχής του Μητροπολιτικού Πόλου Ελληνικού - Αγίου Κοσμά με τον επαναπροσδιορισμό της επιφάνειας των επτά (7) χωρικών ενότητων και των εντός αυτών προβλεπόμενων χώρων πρασίνου και ελεύθερων χώρων, την αναδιάρθρωση των κτιριακών ενότητων και την ανακατανομή εντός αυτών της επιτρεπόμενης δόμησης και κάλυψης, τον μερικό ανασχεδιασμό της χάραξης του δικτύου πεζοδρομίων και ποδηλατοδρόμων και την τροποποίηση της χάραξης της πολιτιστικής διαδρομής κατά το τμήμα της που διέρχεται από το Μητροπολιτικό Πάρκο, όπως οι ρυθμίσεις αυτές προσδιορίζονται αναλυτικά στα επόμενα άρθρα και απεικονίζονται στα δύο πρωτότυπα διαγράμματα κλίμακας 1:5.000 και 1:2.500 και στον πίνακα συντεταγμένων που θεωρήθηκαν από τον Προϊστάμενο της Διεύθυνσης Τοπογραφικών Εφαρμογών του Υπουργείου Περιβάλλοντος και Ενέργειας και των οποίων αντίτυπα σε φωτοσμίκρυνση δημοσιεύονται με την απόφαση αυτή.

Άρθρο 2

Επαναπροσδιορισμός επιφάνειας χωρικών ενότητων

Το άρθρο 3 της υπό στοιχεία 74502 ΕΞ 2019 ΕΜΠ/3.7.2019 απόφασης των Υπουργών Οικονομικών, Πολιτισμού και Αθλητισμού και Περιβάλλοντος και Ενέργειας (Β' 2792), αντικαθίσταται ως εξής:

«Άρθρο 3

Χωρικές ενότητες Μητροπολιτικού Πάρκου Πρασίνου και Αναψυχής

1. Στο Μητροπολιτικό Πάρκο Πρασίνου και Αναψυχής καθορίζονται επτά (7) χωρικές ενότητες, ως ακολούθως:

α. Χωρική ενότητα Α': Περιοχή Εργοστασίου Αεροσκαφών

Η περιοχή αυτή, επιφάνειας 153.827,85 τ.μ., προορίζεται να λειτουργήσει ως πολιτιστικό σύμβολο και χώρος αναψυχής του Μητροπολιτικού Πάρκου. Σε αυτήν περιλαμβάνονται τα τρία υπόστεγα της Πολεμικής Αεροπορίας που έχουν χαρακτηριστεί ως μνημεία και θα φιλοξενήσουν πολιτιστικές χρήσεις (μουσεία). Οι υφιστάμενες εντός της χωρικής αυτής ενότητας χωμάτινες επιφάνειες διατηρούνται σε μεγάλο βαθμό και φυτεύονται με δέντρα. Επίσης, διατηρούνται, κατά μεγάλο μέρος, και τα υφιστάμενα σκληρά δάπεδα. Το σύνολο των χώρων πρασίνου και ελεύθερων χώρων εντός της χωρικής αυτής ενότητας ανέρχεται σε 130.790,56 τ.μ.

β. Χωρική ενότητα Β': Περιοχή Αθλητισμού

Η περιοχή αυτή, επιφάνειας 511.516,12 τ.μ., αποτελείται από εκτεταμένους χώρους πρασίνου και ελεύθερους χώρους αναψυχής και αθλητισμού και αποτελεί τον πυρήνα αθλητικών δραστηριοτήτων του Πάρκου. Στην περιοχή αυτή, επιτρέπεται η χωροθέτηση αθλητικών εγκαταστάσεων που περιλαμβάνουν ενδεικτικά: ανοικτά προπονητήρια (στίβους 400 μ., προπονητήριο ρίψεων, γήπεδα ερασιτεχνικού και επαγγελματικού ποδοσφαίρου, γήπεδα καλαθοσφαίρισης και πετοσφαίρισης κ.ά.), κλειστά προπονητήρια (προπονητήριο στίβου, προπονητήριο ρυθμικής και ενόργανης γυμναστικής με τους απαιτούμενους χώρους εξυπηρέτησης και προπονητήρια εξυπηρέτησης λοιπών αθλημάτων) καθώς και κολυμβητικό συγκρότημα με ανοικτό καταδυτήριο ολυμπιακών προδιαγραφών. Ο θεματικός πόλος αθλητικών δραστηριοτήτων περιλαμβάνει και τη μεταφορά και μετεξέλιξη των εγκαταστάσεων του Εθνικού Αθλητικού Κέντρου Νεότητας (ΕΑΚΝ) Αγίου Κοσμά, που θα εξυπηρετούν επιπλέον τόσο τους κατοίκους όμορων περιοχών, όσο και τους επισκέπτες του Πάρκου από το ευρύτερο λεκανοπέδιο της Αττικής. Οι παραπάνω αθλητικές εγκαταστάσεις συνοδεύονται από τις απαραίτητες υποδομές γραφείων, χώρων υγιεινής και αποδυτηρίων, καθώς και από αντίστοιχους χώρους αναψυχής, σημεία πληροφοριών, υπαίθρια καθιστικά και χώρους άσκησης, χώρους θέασης και ανοιχτούς χώρους πρασίνου με παιδικές χαρές. Εντός της περιοχής αυτής περιλαμβάνεται και η δεξαμενή της πρώην ολυμπιακής εγκατάστασης Κανόε Καγιάκ, η οποία μετατρέπεται σε υδάτινο στοιχείο, ενώ υφιστάμενα κτίρια διατηρούνται και τροποποιούνται για την εξυπηρέτηση της περιοχής. Εντός της ως άνω περιοχής και συγκεκριμένα σε τμήμα του κτηρίου Β6, χωροθετούνται οριστικά οι αρχαιολογικές αποθήκες και το εργαστήριο συντήρησης της Εφορίας Αρχαιοτήτων Πειραιώς και Νήσων. Εντός της ως άνω περιοχής χωροθετείται και το «Πολυδύναμο Κέντρο Πολλαπλών Λειτουργιών και Εκδηλώσεων» που προορίζεται να λειτουργήσει ως χώρος φιλοξενίας αθλητικών, πολιτιστικών και κοινωνικών εκδηλώσεων μεγάλης κλίμακας, το οποίο θα αποτελέσει το ψηλό κτήριο του Πάρκου και από αρχιτεκτονικής από-

ψεως, σημείο προορισμού και τοπόσημο του Πάρκου. Το σύνολο των χώρων πρασίνου και ελεύθερων χώρων εντός της χωρικής αυτής ενότητας ανέρχεται σε 278.938,28 τ.μ.

γ. Χωρική ενότητα Γ': Περιοχή Ρέματος Τραχύνων για τη φύση και το περιβάλλον

Η περιοχή αυτή, επιφανείας 256.797,02 τ.μ., περιλαμβάνει τον ανασυσταμένο νέο κλάδο του ρέματος των Τραχύνων και τρεις νέους εποχιακούς υγρότοπους που δημιουργούνται στον περιβάλλοντα χώρο. Τα στοιχεία αυτά, σε συνδυασμό με την παρυδάτια υδροχαρή βλάστηση, προσδιορίζουν και τα μορφολογικά και τοπιολογικά χαρακτηριστικά της πιο πάνω περιοχής. Στη χωρική αυτή ενότητα διατηρούνται τμήματα του διαδρόμου προσγείωσης και απογείωσης του πρώην Αεροδρομίου Ελληνικού, το δε οριστικό ανάγλυφό της προέρχεται κυρίως από εκσκαφές. Το σύνολο των χώρων πρασίνου και ελεύθερων χώρων εντός της χωρικής αυτής ενότητας ανέρχεται σε 254.764,98 τ.μ.

δ. Χωρική ενότητα Δ': Ολυμπιακή Πλατεία και Περιοχή Αστικής Καλλιέργειας 6

Η περιοχή αυτή, επιφανείας 233.961,42 τ.μ., αποτελεί την καρδιά του Πάρκου, καθώς σε αυτήν συνδέονται οι κύριες διαδρομές κυκλοφορίας εντός αυτού. Είναι το μέρος που τιμάται η Ολυμπιακή κληρονομιά αφού η πλατεία δημιουργείται με αφορμή την ανάδειξη του συμβόλου των Ολυμπιακών Αγώνων. Περιλαμβάνει τρεις διακριτές ενότητες και συγκεκριμένα την περιοχή Ευζώιας, την περιοχή του Παραλιακού Λιβαδιού και την περιοχή της Αστικής καλλιέργειας, στις οποίες αναπτύσσονται δραστηριότητες σχετικές με την ειδική πολεοδομική και τοπιολογική λειτουργία τους. Στην περιοχή αυτή διαμορφώνεται ο άξονας σύνδεσης του Μητροπολιτικού Πάρκου με το Παράκτιο Μέτωπο. Το σύνολο των χώρων πρασίνου και ελεύθερων χώρων εντός της χωρικής αυτής ενότητας ανέρχεται σε 216.700,38 τ.μ.

ε. Χωρική ενότητα Ε': Πάρκο Γλυπτικής Ελληνικού

Η περιοχή αυτή, επιφανείας 361.846,55 τ.μ., διαμορφώνεται σε ένα λοφώδες μεσογειακό τοπίο με υψίπεδα και πεζούλες με στόχο να λειτουργήσει ως υποδοχέας γλυπτικής μεγάλης κλίμακας. Το λοφώδες ανάγλυφο και η θέση του στο κέντρο του Πάρκου, το καθιστούν ιδανική τοποθεσία για ένα νέο κήπο με μεγάλης κλίμακας γλυπτά και κτήρια με συναφείς χρήσεις. Στην περιοχή διατηρείται και το κτήριο του Κέντρου Ελέγχου Περιοχής Αθηνών Μακεδονίας της Υπηρεσίας Πολιτικής Αεροπορίας. Την περιοχή διατρέχει δίκτυο μονοπατιών, ενώ από τον δημιουργούμενο λόφο εκκινεί γέφυρα που διασχίζει τον οδικό άξονα που διέρχεται μέσα από το Πάρκο. Στην περιοχή αυτή χωροθετείται και η μονάδα επεξεργασίας λυμάτων για την εξυπηρέτηση των αρδευτικών αναγκών του Πάρκου και των κοινόχρηστων χώρων πρασίνου και ανοικτών χώρων του Μητροπολιτικού Πόλου. Το σύνολο των χώρων πρασίνου και ελεύθερων χώρων εντός της χωρικής αυτής ενότητας ανέρχεται σε 289.570,73 τ.μ.

στ. Χωρική ενότητα Ζ': Περιοχή Αττικού Τοπίου

Η περιοχή αυτή, επιφανείας 55.905,73 τ.μ., εμπεριέχει οικεία προς το ελληνικό τοπίο δέντρα, οι περιοχές φύτευσης των οποίων λειτουργούν ως ενδιάμεση ζώνη μετάβασης μεταξύ του Πάρκου και των παρακείμενων

οικιστικών περιοχών. Το σύνολο των χώρων πρασίνου και ελεύθερων χώρων εντός της χωρικής αυτής ενότητας ανέρχεται σε 50.805,73 τ.μ.

ζ. Χωρική ενότητα Η': Περιοχή Εκθέσεων Ελληνικού

Η περιοχή αυτή, επιφανείας 426.714,33 τ.μ., ακολουθεί σε μεγάλο βαθμό την τοπογραφία και τις μορφές του πρώην αεροδρομίου. Σε αυτήν περιλαμβάνεται το χαρακτηρισμένο ως μνημείο κτίριο του πρώην «Ανατολικού Αεροδρομίου Αθηνών» (κτίριο Saarinen), μέρος του διαδρόμου εσωτερικής κίνησης αεροσκαφών που διατηρείται μετατρεπόμενο σε χώρο προσωρινών δραστηριοτήτων και εκδηλώσεων, καθώς και μέρος του σκληρού δαπέδου στάθμευσης των αεροπλάνων και παραλαβής επιβατών στο οποίο χωροθετείται χώρος παιδικής αναψυχής και χώρος δραστηριοτήτων και εκδηλώσεων. Περιλαμβάνει επίσης, επιφάνεια μεγάλου χλοοτάπητα, κατάλληλη για παιχνίδια, αλλά και προσωρινές εκθέσεις και αγορές. Την περιοχή διατρέχει δευτερεύον δίκτυο μονοπατιών και ανάμεσα στις γραμμικές φυτεύσεις εντοπίζονται θεματικοί κήποι. Στην περιοχή αυτή χωροθετούνται και οι εγκαταστάσεις διαχείρισης αστικών αποβλήτων για την εξυπηρέτηση των αναγκών του Μητροπολιτικού Πόλου Ελληνικού-Αγίου Κοσμά. Το σύνολο των χώρων πρασίνου και ελεύθερων χώρων εντός της χωρικής αυτής ενότητας ανέρχεται σε 366.042,61 τ.μ.»

Άρθρο 3

Εξειδίκευση και προσαρμογή χρήσεων γης

Στο άρθρο 4 της υπό στοιχεία 74502 ΕΞ 2019 ΕΜΠ/3.7.2019 απόφασης των Υπουργών Οικονομικών, Πολιτισμού και Αθλητισμού και Περιβάλλοντος και Ενέργειας (Β' 2792) αντικαθίστανται οι περ. α' και γ' της παρ. 1 και οι περ. α' και β' της παρ. 2 και προστίθενται περ. ε' και στ' στο τέλος της παρ. 1 και το άρθρο 4 διαμορφώνεται ως εξής:

«Άρθρο 4

Χρήσεις γης - Όροι και περιορισμοί δόμησης

1. Για την οργάνωση του Μητροπολιτικού Πάρκου Πρασίνου και Αναψυχής καθορίζονται οι ακόλουθοι γενικοί όροι και περιορισμοί:

α. Ελάχιστη επιφάνεια χώρων πρασίνου και ελεύθερων χώρων: 1.587.613,27 τ.μ.

β. Μέγιστη επιτρεπόμενη δόμηση: 349.970 τ.μ.

γ. Μέγιστη επιτρεπόμενη κάλυψη: 200.031,99 τ.μ.

δ. Ο μέγιστος επιτρεπόμενος αριθμός ορόφων για τα μόνιμα κτίρια που επιτρέπεται να ανεγερθούν εντός του Μητροπολιτικού Πάρκου ορίζεται σε δύο (2) και το μέγιστο επιτρεπόμενο ύψος κτιρίων σε δέκα (10) μέτρα. Κατ' εξαίρεση, επιτρέπεται η κατασκευή ενός υψηλού κτιρίου ειδικής αρχιτεκτονικής σχεδίασης με μέγιστο επιτρεπόμενο ύψος 200 μέτρα από τη στάθμη της θάλασσας στην κτιριακή ενότητα Β7 της χωρικής ενότητας Β', όπως η ενότητα αυτή απεικονίζεται στα διαγράμματα της παρ. 1 και προσδιορίζεται από πλευράς πολεοδομικών μεγεθών στο άρθρο 5 της παρούσας.

ε. Κατασκευές και εγκαταστάσεις που δεν αποτελούν κτίρια δύνανται να υπερβαίνουν το μέγιστο επιτρεπόμενο ύψος των δέκα (10) μέτρων.

στ. Πλάγιες αποστάσεις μεταξύ κτιρίων: κατά ΝΟΚ.

2. Εντός του Μητροπολιτικού Πάρκου Πρασίνου και Αναψυχής επιτρέπονται οι ακόλουθες χρήσεις γης:

α. Πράσινο-Ελεύθεροι χώροι, όπως ήπια αναψυχή (π.χ. παιδικές χαρές, skate park, παιχνίδια περιπέτειας), χώροι συνάθροισης κοινού (ανοικτά θέατρα, θερινοί κινηματογράφοι) μετά των απαραίτητων βοηθητικών εγκαταστάσεων αυτών (υπέργειων ή υπόγειων), υπαίθριες αγορές και εκθέσεις, αστική γεωργία, γεωργικές και λοιπές αγροτικές εκμεταλλεύσεις (π.χ. φυτώρια, θερμοκήπια, βοτανικοί κήποι), γωνιές ανακύκλωσης.

β. Αναψυχή, όπως εγκαταστάσεις εστίασης, αναψυκτήρια, καντίνες, χώροι συνάθροισης και αναψυχής του κοινού.

γ. Αθλητισμός, όπως μικρές, μεγάλες και ειδικές αθλητικές εγκαταστάσεις.

δ. Πολιτισμός, όπως μουσεία, εκθεσιακοί χώροι, πολυχώροι τέχνης, συναυλιακοί χώροι. ε. Κοινωνικές λειτουργίες, όπως περιβαλλοντική εκπαίδευση.

στ. Πρότυπες αστικές υποδομές, όπως εγκαταστάσεις μέσων μαζικής μεταφοράς, εγκαταστάσεις διαχείρισης (προσωρινής αποθήκευσης, διαλογής ανακυκλώσιμων υλικών, μεταφόρτωσης και επεξεργασίας - κομποστοποίησης) στερεών αποβλήτων, χώρος επεξεργασίας και διάθεσης λυμάτων, εγκαταστάσεις παραγωγής ηλεκτρικής ενέργειας, ύδρευσης, τηλεπικοινωνιών και φυσικού αερίου και συναφείς εγκαταστάσεις, εγκαταστάσεις ΑΠΕ.

3. Επίσης, για τη λειτουργία του Μητροπολιτικού Πάρκου Πρασίνου και Αναψυχής επιτρέπονται επιπλέον:

α. Λυόμενες και προσωρινές κατασκευές, καθώς και έργα και κατασκευές για τις διαμορφώσεις των πράσινων και ελεύθερων χώρων (π.χ. αστικός εξοπλισμός, υδάτινα στοιχεία, φωτισμός, κ.λπ.).

β. Γραφεία και εγκαταστάσεις για την εξυπηρέτηση της λειτουργίας και διαχείρισης του Πάρκου.

γ. Στάθμευση (κτίρια/γήπεδα).».

Άρθρο 4

Αναδιάρθρωση κτιριακών ενοτήτων

Το άρθρο 5 της υπό στοιχεία 74502 ΕΞ 2019 ΕΜΠ/3.7.2019 απόφασης των Υπουργών Οικονομικών, Πολιτισμού και Αθλητισμού και Περιβάλλοντος και Ενέργειας (Β' 2792), αντικαθίσταται ως εξής:

«Άρθρο 5

Πολεοδομική οργάνωση κτιριακών ενοτήτων

1. Εντός των χωρικών ενοτήτων του άρθρου 2 καθορίζονται εβδομήντα επτά (77) κτιριακές ενότητες, καθώς και η επιτρεπόμενη εντός αυτών δόμηση και κάλυψη, όπως οι περιοχές αυτές απεικονίζονται στα διαγράμματα γενικής οργάνωσης του Μητροπολιτικού Πάρκου.

α. Χωρική ενότητα Α': Εντός της χωρικής αυτής ενότητας καθορίζονται τέσσερις (4) κτιριακές ενότητες, ως εξής:

αα. Κτιριακή ενότητα Α1:

- Έκταση: 23.038,02 τ.μ.

- Μέγιστη επιτρεπόμενη δόμηση: 489,40 τ.μ.

- Μέγιστη επιτρεπόμενη κάλυψη: 489,40 τ.μ.

- Πράσινοι και ελεύθεροι χώροι εντός της κτιριακής ενότητας: 22.548,62 τ.μ. αβ. Κτιριακή ενότητα Α2:

- Έκταση: 13.200,08 τ.μ.

- Μέγιστη επιτρεπόμενη δόμηση: 14.000 τ.μ.

- Μέγιστη επιτρεπόμενη κάλυψη: 7.000 τ.μ.

- Πράσινοι και ελεύθεροι χώροι εντός της κτιριακής ενότητας: 6.200,08 τ.μ. αγ. Κτιριακή ενότητα Α3:

- Έκταση: 15.460,85 τ.μ.

- Μέγιστη επιτρεπόμενη δόμηση: 17.170 τ.μ.

- Μέγιστη επιτρεπόμενη κάλυψη: 15.460,85 τ.μ.

- Στην κτιριακή αυτή ενότητα διατηρούνται τα τρία (3) υπόστεγα της Πολεμικής Αεροπορίας που έχουν χαρακτηρισθεί ως μνημεία.

αδ. Κτιριακή ενότητα Α4:

- Έκταση: 241,92 τ.μ.

- Μέγιστη επιτρεπόμενη δόμηση: 87,04 τ.μ.

- Μέγιστη επιτρεπόμενη κάλυψη: 87,04 τ.μ.

- Πράσινοι και ελεύθεροι χώροι εντός της κτιριακής ενότητας: 154,88 τ.μ

β. Χωρική ενότητα Β': Εντός της χωρικής αυτής ενότητας καθορίζονται δεκατέσσερις (14) κτιριακές ενότητες, ως εξής:

βα. Κτιριακή ενότητα Β1:

- Έκταση: 5.057,21 τ.μ.

- Μέγιστη επιτρεπόμενη δόμηση: 3.000 τ.μ.

- Μέγιστη επιτρεπόμενη κάλυψη: 1.500 τ.μ.

- Εντός της κτιριακής ενότητας περιλαμβάνονται αδόμητοι χώροι συνολικής επιφανείας 3.557,21 τ.μ., που ρυθμίζονται με ειδικούς όρους στον κανονισμό λειτουργίας του Πάρκου.

ββ. Κτιριακή ενότητα Β2:

- Έκταση: 66.000,14 τ.μ.

- Μέγιστη επιτρεπόμενη δόμηση: 16.330 τ.μ.

- Μέγιστη επιτρεπόμενη κάλυψη: 11.650 τ.μ.

- Εντός της κτιριακής ενότητας περιλαμβάνονται αδόμητοι χώροι συνολικής επιφανείας 54.350,14 τ.μ., που ρυθμίζονται με ειδικούς όρους στον κανονισμό λειτουργίας του Πάρκου.

βγ. Κτιριακή ενότητα Β3:

- Έκταση: 60.500,02 τ.μ.

- Μέγιστη επιτρεπόμενη δόμηση: 19.320 τ.μ.

- Μέγιστη επιτρεπόμενη κάλυψη: 18.100 τ.μ.

- Εντός της κτιριακής ενότητας περιλαμβάνονται αδόμητοι χώροι συνολικής επιφανείας 42.400,02 τ.μ., που ρυθμίζονται με ειδικούς όρους στον κανονισμό λειτουργίας του Πάρκου.

βδ. Κτιριακή ενότητα Β4:

- Έκταση: 49.214,07 τ.μ.

- Μέγιστη επιτρεπόμενη δόμηση: 6.000 τ.μ.

- Μέγιστη επιτρεπόμενη κάλυψη: 3.000 τ.μ.

- Εντός της κτιριακής ενότητας περιλαμβάνονται αδόμητοι χώροι συνολικής επιφανείας 46.214,07 τ.μ., που ρυθμίζονται με ειδικούς όρους στον κανονισμό λειτουργίας του Πάρκου.

βε. Κτιριακή ενότητα Β5:

- Έκταση: 5.862,06 τ.μ.

- Μέγιστη επιτρεπόμενη δόμηση: 4.800 τ.μ.

- Μέγιστη επιτρεπόμενη κάλυψη: 2.400 τ.μ.

- Εντός της κτιριακής ενότητας περιλαμβάνονται αδόμητοι χώροι συνολικής επιφανείας 3.462,06 τ.μ., που ρυθμίζονται με ειδικούς όρους στον κανονισμό λειτουργίας του Πάρκου.

- βστ. Κτιριακή ενότητα Β6:
- Έκταση: 6.297,21 τ.μ.
- Μέγιστη επιτρεπόμενη δόμηση: 9.600 τ.μ.
- Μέγιστη επιτρεπόμενη κάλυψη: 6.297,21 τ.μ.
- Στην κτιριακή αυτή ενότητα διατηρείται το περίγραμμα του κτιρίου κανόε-καγιάκ.
- βζ. Κτιριακή ενότητα Β7:
- Έκταση: 61.363,02 τ.μ.
- Μέγιστη επιτρεπόμενη δόμηση: 50.000 τ.μ.
- Μέγιστη επιτρεπόμενη κάλυψη: 25.000 τ.μ.
- Πράσινοι και ελεύθεροι χώροι εντός της κτιριακής ενότητας: 36.363,02 τ.μ.
- Εντός της κτιριακής ενότητας επιτρέπεται η κατασκευή ενός ψηλού κτιρίου ειδικής αρχιτεκτονικής σχεδίασης με μέγιστο επιτρεπόμενο ύψος 200μ από την στάθμη της θάλασσας. Για την κατασκευή του υψηλού αυτού κτιρίου απαιτείται η σύνταξη ειδικής γεωτεχνικής μελέτης πριν από την έκδοση της οικοδομικής άδειας.
- βη. Κτιριακή ενότητα Β8:
- Έκταση: 4.200 τ.μ.
- Μέγιστη επιτρεπόμενη δόμηση: 4.100 τ.μ.
- Μέγιστη επιτρεπόμενη κάλυψη: 2.050 τ.μ.
- Εντός της κτιριακής ενότητας περιλαμβάνονται αδόμητοι χώροι συνολικής επιφανείας 2.150 τ.μ., που ρυθμίζονται με ειδικούς όρους στον κανονισμό λειτουργίας του Πάρκου.
- βθ. Κτιριακή ενότητα Β9:
- Έκταση: 10.000,09 τ.μ.
- Μέγιστη επιτρεπόμενη δόμηση: 9.380 τ.μ.
- Μέγιστη επιτρεπόμενη κάλυψη: 6.700 τ.μ.
- Εντός της κτιριακής ενότητας περιλαμβάνονται αδόμητοι χώροι συνολικής επιφανείας 3.300,09 τ.μ., που ρυθμίζονται με ειδικούς όρους στον κανονισμό λειτουργίας του Πάρκου.
- βι. Κτιριακή ενότητα Β10:
- Έκταση: 400,18 τ.μ.
- Μέγιστη επιτρεπόμενη δόμηση: 70 τ.μ.
- Μέγιστη επιτρεπόμενη κάλυψη: 70 τ.μ.
- Πράσινοι και ελεύθεροι χώροι εντός της κτιριακής ενότητας: 330,18 τ.μ.
- βια. Κτιριακή ενότητα Β11:
- Έκταση: 400,18 τ.μ.
- Μέγιστη επιτρεπόμενη δόμηση: 70 τ.μ.
- Μέγιστη επιτρεπόμενη κάλυψη: 70 τ.μ.
- Πράσινοι και ελεύθεροι χώροι εντός της κτιριακής ενότητας: 330,18 τ.μ.
- βιβ. Κτιριακή ενότητα Β12:
- Έκταση: 715,04 τ.μ.
- Μέγιστη επιτρεπόμενη δόμηση: 150 τ.μ.
- Μέγιστη επιτρεπόμενη κάλυψη: 150 τ.μ.
- Πράσινοι και ελεύθεροι χώροι εντός της κτιριακής ενότητας: 565,04 τ.μ.
- βιγ. Κτιριακή ενότητα Β13:
- Έκταση: 400,18 τ.μ.
- Μέγιστη επιτρεπόμενη δόμηση: 70 τ.μ.
- Μέγιστη επιτρεπόμενη κάλυψη: 70 τ.μ.
- Πράσινοι και ελεύθεροι χώροι εντός της κτιριακής ενότητας: 330,18 τ.μ.
- βιδ. Κτιριακή ενότητα Β14:
- Έκταση: 241,92 τ.μ.
- Μέγιστη επιτρεπόμενη δόμηση: 87,04 τ.μ.
- Μέγιστη επιτρεπόμενη κάλυψη: 87,04 τ.μ.
- Πράσινοι και ελεύθεροι χώροι εντός της κτιριακής ενότητας: 154,88 τ.μ.
- γ. Χωρική ενότητα Γ': Εντός της χωρικής αυτής ενότητας καθορίζονται δεκατέσσερις (14) κτιριακές ενότητες, ως εξής:
- γα. Κτιριακή ενότητα Γ1:
- Έκταση: 1.482,30 τ.μ.
- Μέγιστη επιτρεπόμενη δόμηση: 150 τ.μ.
- Μέγιστη επιτρεπόμενη κάλυψη: 75 τ.μ.
- Πράσινοι και ελεύθεροι χώροι εντός της κτιριακής ενότητας: 1.407,30 τ.μ.
- γβ. Κτιριακή ενότητα Γ2:
- Έκταση: 6.017,04 τ.μ.
- Μέγιστη επιτρεπόμενη δόμηση: 2.000 τ.μ.
- Μέγιστη επιτρεπόμενη κάλυψη: 1.000 τ.μ.
- Πράσινοι και ελεύθεροι χώροι εντός της κτιριακής ενότητας: 5.017,04 τ.μ.
- γγ. Κτιριακή ενότητα Γ3:
- Έκταση: 933,76 τ.μ.
- Μέγιστη επιτρεπόμενη δόμηση: 150 τ.μ.
- Μέγιστη επιτρεπόμενη κάλυψη: 75 τ.μ.
- Πράσινοι και ελεύθεροι χώροι εντός της κτιριακής ενότητας: 858,76 τ.μ.
- γδ. Κτιριακή ενότητα Γ4:
- Έκταση: 805,97 τ.μ.
- Μέγιστη επιτρεπόμενη δόμηση: 150 τ.μ.
- Μέγιστη επιτρεπόμενη κάλυψη: 75 τ.μ.
- Πράσινοι και ελεύθεροι χώροι εντός της κτιριακής ενότητας: 730,97 τ.μ.
- γε. Κτιριακή ενότητα Γ5:
- Έκταση: 911,21 τ.μ.
- Μέγιστη επιτρεπόμενη δόμηση: 150 τ.μ.
- Μέγιστη επιτρεπόμενη κάλυψη: 75 τ.μ.
- Πράσινοι και ελεύθεροι χώροι εντός της κτιριακής ενότητας: 836,21 τ.μ.
- γστ. Κτιριακή ενότητα Γ6:
- Έκταση: 799 τ.μ.
- Μέγιστη επιτρεπόμενη δόμηση: 150 τ.μ.
- Μέγιστη επιτρεπόμενη κάλυψη: 75 τ.μ.
- Πράσινοι και ελεύθεροι χώροι εντός της κτιριακής ενότητας: 724 τ.μ.
- γζ. Κτιριακή ενότητα Γ7:
- Έκταση: 293 τ.μ.
- Μέγιστη επιτρεπόμενη δόμηση: 150 τ.μ.
- Μέγιστη επιτρεπόμενη κάλυψη: 75 τ.μ.
- Πράσινοι και ελεύθεροι χώροι εντός της κτιριακής ενότητας: 218 τ.μ.
- γη. Κτιριακή ενότητα Γ8:
- Έκταση: 293,01 τ.μ.
- Μέγιστη επιτρεπόμενη δόμηση: 150 τ.μ.
- Μέγιστη επιτρεπόμενη κάλυψη: 75 τ.μ.
- Πράσινοι και ελεύθεροι χώροι εντός της κτιριακής ενότητας: 218,01 τ.μ.
- γθ. Κτιριακή ενότητα Γ9:
- Έκταση: 345,41 τ.μ.
- Μέγιστη επιτρεπόμενη δόμηση: 150 τ.μ.
- Μέγιστη επιτρεπόμενη κάλυψη: 75 τ.μ.

- Πράσινοι και ελεύθεροι χώροι εντός της κτιριακής ενότητας: 270,41 τ.μ.
γι. Κτιριακή ενότητα Γ10:
- Έκταση: 388,30 τ.μ.
- Μέγιστη επιτρεπόμενη δόμηση: 150 τ.μ.
- Μέγιστη επιτρεπόμενη κάλυψη: 75 τ.μ.
- Πράσινοι και ελεύθεροι χώροι εντός της κτιριακής ενότητας: 313,30 τ.μ.
για. Κτιριακή ενότητα Γ11:
- Έκταση: 350,01 τ.μ.
- Μέγιστη επιτρεπόμενη δόμηση: 150 τ.μ.
- Μέγιστη επιτρεπόμενη κάλυψη: 75 τ.μ.
- Πράσινοι και ελεύθεροι χώροι εντός της κτιριακής ενότητας: 275,01 τ.μ.
γιβ. Κτιριακή ενότητα Γ12:
- Έκταση: 350,28 τ.μ.
- Μέγιστη επιτρεπόμενη δόμηση: 150 τ.μ.
- Μέγιστη επιτρεπόμενη κάλυψη: 75 τ.μ.
- Πράσινοι και ελεύθεροι χώροι εντός της κτιριακής ενότητας: 275,28 τ.μ.
γιγ. Κτιριακή ενότητα Γ13:
- Έκταση: 453,84 τ.μ.
- Μέγιστη επιτρεπόμενη δόμηση: 120 τ.μ.
- Μέγιστη επιτρεπόμενη κάλυψη: 120 τ.μ.
- Πράσινοι και ελεύθεροι χώροι εντός της κτιριακής ενότητας: 333,84 τ.μ.
γιδ. Κτιριακή ενότητα Γ14:
- Έκταση: 241,92 τ.μ.
- Μέγιστη επιτρεπόμενη δόμηση: 87,04 τ.μ.
- Μέγιστη επιτρεπόμενη κάλυψη: 87,04 τ.μ.
- Πράσινοι και ελεύθεροι χώροι εντός της κτιριακής ενότητας: 154,88 τ.μ.
δ. Χωρική ενότητα Δ': Εντός της χωρικής αυτής ενότητας καθορίζονται έντεκα (11) κτιριακές ενότητες, ως εξής:
δα. Κτιριακή ενότητα Δ1:
- Έκταση: 4.367,58 τ.μ.
- Μέγιστη επιτρεπόμενη δόμηση: 3.000 τ.μ.
- Μέγιστη επιτρεπόμενη κάλυψη: 1.500 τ.μ.
- Πράσινοι και ελεύθεροι χώροι εντός της κτιριακής ενότητας: 2.867,58 τ.μ.
δβ. Κτιριακή ενότητα Δ2:
- Έκταση: 6570,94 τ.μ.
- Μέγιστη επιτρεπόμενη δόμηση: 3.600 τ.μ.
- Μέγιστη επιτρεπόμενη κάλυψη: 1.800 τ.μ.
- Πράσινοι και ελεύθεροι χώροι εντός της κτιριακής ενότητας: 4.770,94 τ.μ.
δγ. Κτιριακή ενότητα Δ3:
- Έκταση: 1.601,03 τ.μ.
- Μέγιστη επιτρεπόμενη δόμηση: 260 τ.μ.
- Μέγιστη επιτρεπόμενη κάλυψη: 130 τ.μ.
- Πράσινοι και ελεύθεροι χώροι εντός της κτιριακής ενότητας: 1.471,03 τ.μ.
δδ. Κτιριακή ενότητα Δ4:
- Έκταση: 1.607,86 τ.μ.
- Μέγιστη επιτρεπόμενη δόμηση: 600 τ.μ.
- Μέγιστη επιτρεπόμενη κάλυψη: 300 τ.μ.
- Πράσινοι και ελεύθεροι χώροι εντός της κτιριακής ενότητας: 1.307,86 τ.μ.

δε. Κτιριακή ενότητα Δ5:
- Έκταση: 2.634,07 τ.μ.
- Μέγιστη επιτρεπόμενη δόμηση: 260 τ.μ.
- Μέγιστη επιτρεπόμενη κάλυψη: 130 τ.μ.
- Πράσινοι και ελεύθεροι χώροι εντός της κτιριακής ενότητας: 2.504,07 τ.μ.
δστ. Κτιριακή ενότητα Δ6:
- Έκταση: 9.822,17 τ.μ.
- Μέγιστη επιτρεπόμενη δόμηση: 6.000 τ.μ.
- Μέγιστη επιτρεπόμενη κάλυψη: 3.000 τ.μ.
- Πράσινοι και ελεύθεροι χώροι εντός της κτιριακής ενότητας: 6.822,17 τ.μ.
δζ. Κτιριακή ενότητα Δ7:
- Έκταση: 25,150,42 τ.μ.
- Μέγιστη επιτρεπόμενη δόμηση: 22.062,44 τ.μ.
- Μέγιστη επιτρεπόμενη κάλυψη: 9.500 τ.μ.
- Πράσινοι και ελεύθεροι χώροι εντός της κτιριακής ενότητας: 15.650,42 τ.μ.
δη. Κτιριακή ενότητα Δ8:
- Έκταση: 544 τ.μ.
- Μέγιστη επιτρεπόμενη δόμηση: 150 τ.μ.
- Μέγιστη επιτρεπόμενη κάλυψη: 150 τ.μ.
- Εντός της κτιριακής ενότητας περιλαμβάνονται αδόμητοι χώροι συνολικής επιφανείας 394 τ.μ. που ρυθμίζονται με ειδικούς όρους στον κανονισμό λειτουργίας του Πάρκου.
δθ. Κτιριακή ενότητα Δ9:
- Έκταση: 537,37 τ.μ.
- Μέγιστη επιτρεπόμενη δόμηση: 150 τ.μ.
- Μέγιστη επιτρεπόμενη κάλυψη: 150 τ.μ.
- Πράσινοι και ελεύθεροι χώροι εντός της κτιριακής ενότητας: 387,37 τ.μ.
δι. Κτιριακή ενότητα Δ10:
- Έκταση: 566,35 τ.μ.
- Μέγιστη επιτρεπόμενη δόμηση: 120 τ.μ.
- Μέγιστη επιτρεπόμενη κάλυψη: 120 τ.μ.
- Πράσινοι και ελεύθεροι χώροι εντός της κτιριακής ενότητας: 446,35 τ.μ.
δια. Κτιριακή ενότητα Δ11:
- Έκταση: 241,92 τ.μ.
- Μέγιστη επιτρεπόμενη δόμηση: 87,04 τ.μ.
- Μέγιστη επιτρεπόμενη κάλυψη: 87,04 τ.μ.
- Πράσινοι και ελεύθεροι χώροι εντός της κτιριακής ενότητας: 154,88 τ.μ.
ε. Χωρική ενότητα Ε': Εντός της χωρικής αυτής ενότητας καθορίζονται εννέα (9) κτιριακές ενότητες, ως εξής:
εα. Κτιριακή ενότητα Ε1:
- Έκταση: 4.479,63 τ.μ.
- Μέγιστη επιτρεπόμενη δόμηση: 6.000 τ.μ.
- Μέγιστη επιτρεπόμενη κάλυψη: 3.000 τ.μ.
- Πράσινοι και ελεύθεροι χώροι εντός της κτιριακής ενότητας: 1.479,63 τ.μ.
εβ. Κτιριακή ενότητα Ε2:
- Έκταση: 1.980,91 τ.μ.
- Μέγιστη επιτρεπόμενη δόμηση: 450 τ.μ.
- Μέγιστη επιτρεπόμενη κάλυψη: 450 τ.μ.
- Πράσινοι και ελεύθεροι χώροι εντός της κτιριακής ενότητας: 1.530,91 τ.μ.
εγ. Κτιριακή ενότητα Ε3:

- Έκταση: 2.196,68 τ.μ.
- Μέγιστη επιτρεπόμενη δόμηση: 1.800 τ.μ.
- Μέγιστη επιτρεπόμενη κάλυψη: 900 τ.μ.
- Πράσινοι και ελεύθεροι χώροι εντός της κτιριακής ενότητας: 1.296,68 τ.μ.
εδ. Κτιριακή ενότητα Ε4:
- Έκταση: 8.574,73 τ.μ.
- Μέγιστη επιτρεπόμενη δόμηση: 7.000 τ.μ.
- Μέγιστη επιτρεπόμενη κάλυψη: 5.000 τ.μ.
- Εντός της κτιριακής ενότητας περιλαμβάνονται αδόμητοι χώροι συνολικής επιφανείας 1.154,73 τ.μ., που ρυθμίζονται με ειδικούς όρους στον κανονισμό λειτουργίας του Πάρκου.
- Πράσινοι και ελεύθεροι χώροι εντός της κτιριακής ενότητας: 2.420 τ.μ.
- Εντός της κτιριακής ενότητας χωροθετείται πρότυπη αστική υποδομή εγκατάστασης επεξεργασίας λυμάτων για την εξυπηρέτηση των αρδευτικών αναγκών του Μητροπολιτικού Πάρκου και των κοινόχρηστων χώρων πρασίνου και ανοικτών χώρων του Μητροπολιτικού Πόλου.
εε. Κτιριακή ενότητα Ε5:
- Έκταση: 20.083,45 τ.μ.
- Μέγιστη επιτρεπόμενη δόμηση: 12.000 τ.μ.
- Μέγιστη επιτρεπόμενη κάλυψη: 6.383,89 τ.μ.
- Εντός της κτιριακής ενότητας περιλαμβάνονται αδόμητοι χώροι συνολικής επιφανείας 12.083,45 τ.μ., που ρυθμίζονται με ειδικούς όρους στον κανονισμό λειτουργίας του Πάρκου.
- Πράσινοι και ελεύθεροι χώροι εντός της κτιριακής ενότητας: 1.616,11 τ.μ.
- Εντός της κτιριακής ενότητας χωροθετούνται εγκαταστάσεις για τις λειτουργίες που απαιτούνται για τη διαχείριση, συντήρηση και λειτουργία του Μητροπολιτικού Πάρκου.
εστ. Κτιριακή ενότητα Ε6:
- Έκταση: 8.780,04 τ.μ.
- Μέγιστη επιτρεπόμενη δόμηση: 7.000 τ.μ.
- Μέγιστη επιτρεπόμενη κάλυψη: 3.500 τ.μ.
- Πράσινοι και ελεύθεροι χώροι εντός της κτιριακής ενότητας: 5.280,04 τ.μ.
εζ. Κτιριακή ενότητα Ε7:
- Έκταση: 1.041,63 τ.μ.
- Μέγιστη επιτρεπόμενη δόμηση: 400 τ.μ.
- Μέγιστη επιτρεπόμενη κάλυψη: 200 τ.μ.
- Πράσινοι και ελεύθεροι χώροι εντός της κτιριακής ενότητας: 841,63 τ.μ.
εη. Κτιριακή ενότητα Ε8:
- Έκταση: 1.159,90 τ.μ.
- Μέγιστη επιτρεπόμενη δόμηση: 400 τ.μ.
- Μέγιστη επιτρεπόμενη κάλυψη: 200 τ.μ.
- Πράσινοι και ελεύθεροι χώροι εντός της κτιριακής ενότητας: 959,90 τ.μ.
εθ. Κτιριακή ενότητα Ε9:
- Έκταση: 39.403,75 τ.μ.
- Μέγιστη επιτρεπόμενη δόμηση: 11.950 τ.μ.
- Μέγιστη επιτρεπόμενη κάλυψη: 6.000 τ.μ.
- Εντός της κτιριακής ενότητας περιλαμβάνονται αδόμητοι χώροι συνολικής επιφανείας 33.403,75 τ.μ., που

ρυθμίζονται με ειδικούς όρους στον κανονισμό λειτουργίας του Πάρκου.
- Εντός της κτιριακής αυτής ενότητας παραμένει το Κέντρο Ελέγχου Περιοχής Αθηνών - Μακεδονίας της Υπηρεσίας Πολιτικής Αεροπορίας στη θέση που ευρίσκεται (άρθρο 2 κοινή υπουργική απόφαση Οικ. Α - 28985/2286/9.5.2014, Β'1377).
στ. Χωρική ενότητα Ζ': Εντός της χωρικής αυτής ενότητας καθορίζονται δεκαπέντε (15) κτιριακές ενότητες, ως εξής:
στα. Κτιριακή ενότητα Ζ1:
- Έκταση: 307,31 τ.μ.
- Μέγιστη επιτρεπόμενη δόμηση: 200 τ.μ.
- Μέγιστη επιτρεπόμενη κάλυψη: 100 τ.μ.
- Πράσινοι και ελεύθεροι χώροι εντός της κτιριακής ενότητας: 207,31 τ.μ.
σβ. Κτιριακή ενότητα Ζ2:
- Έκταση: 307,31 τ.μ.
- Μέγιστη επιτρεπόμενη δόμηση: 200 τ.μ.
- Μέγιστη επιτρεπόμενη κάλυψη: 100 τ.μ.
- Πράσινοι και ελεύθεροι χώροι εντός της κτιριακής ενότητας: 207,31 τ.μ.
σγ. Κτιριακή ενότητα Ζ3:
- Έκταση: 6.786,19 τ.μ.
- Μέγιστη επιτρεπόμενη δόμηση: 8.000 τ.μ.
- Μέγιστη επιτρεπόμενη κάλυψη: 4.000 τ.μ.
- Πράσινοι και ελεύθεροι χώροι εντός της κτιριακής ενότητας: 2.786,19 τ.μ.
σδ. Κτιριακή ενότητα Ζ4:
- Έκταση: 307,31 τ.μ.
- Μέγιστη επιτρεπόμενη δόμηση: 150 τ.μ.
- Μέγιστη επιτρεπόμενη κάλυψη: 75 τ.μ.
- Πράσινοι και ελεύθεροι χώροι εντός της κτιριακής ενότητας: 232,31 τ.μ.
σε. Κτιριακή ενότητα Ζ5:
- Έκταση: 307,31 τ.μ.
- Μέγιστη επιτρεπόμενη δόμηση: 150 τ.μ.
- Μέγιστη επιτρεπόμενη κάλυψη: 75 τ.μ.
- Πράσινοι και ελεύθεροι χώροι εντός της κτιριακής ενότητας: 232,31 τ.μ.
στοστ. Κτιριακή ενότητα Ζ6:
- Έκταση: 384,86 τ.μ.
- Μέγιστη επιτρεπόμενη δόμηση: 150 τ.μ.
- Μέγιστη επιτρεπόμενη κάλυψη: 75 τ.μ.
- Πράσινοι και ελεύθεροι χώροι εντός της κτιριακής ενότητας: 309,86 τ.μ.
στζ. Κτιριακή ενότητα Ζ7:
- Έκταση: 312,70 τ.μ.
- Μέγιστη επιτρεπόμενη δόμηση: 150 τ.μ.
- Μέγιστη επιτρεπόμενη κάλυψη: 75 τ.μ.
- Πράσινοι και ελεύθεροι χώροι εντός της κτιριακής ενότητας: 237,70 τ.μ.
στη. Κτιριακή ενότητα Ζ8:
- Έκταση: 289,92 τ.μ.
- Μέγιστη επιτρεπόμενη δόμηση: 150 τ.μ.
- Μέγιστη επιτρεπόμενη κάλυψη: 75 τ.μ.
- Πράσινοι και ελεύθεροι χώροι εντός της κτιριακής ενότητας: 214,92 τ.μ.

σθ. Κτιριακή ενότητα Ζ9:
- Έκταση: 227,02 τ.μ.
- Μέγιστη επιτρεπόμενη δόμηση: 150 τ.μ.
- Μέγιστη επιτρεπόμενη κάλυψη: 75 τ.μ.
- Πράσινοι και ελεύθεροι χώροι εντός της κτιριακής ενότητας: 152,02 τ.μ.
στι. Κτιριακή ενότητα Ζ10:
- Έκταση: 267,72 τ.μ.
- Μέγιστη επιτρεπόμενη δόμηση: 150 τ.μ.
- Μέγιστη επιτρεπόμενη κάλυψη: 75 τ.μ.
- Πράσινοι και ελεύθεροι χώροι εντός της κτιριακής ενότητας: 192,72 τ.μ.
στια. Κτιριακή ενότητα Ζ11:
- Έκταση: 267,72 τ.μ.
- Μέγιστη επιτρεπόμενη δόμηση: 150 τ.μ.
- Μέγιστη επιτρεπόμενη κάλυψη: 75 τ.μ.
- Πράσινοι και ελεύθεροι χώροι εντός της κτιριακής ενότητας: 192,72 τ.μ.
στιβ. Κτιριακή ενότητα Ζ12:
- Έκταση: 252,32 τ.μ.
- Μέγιστη επιτρεπόμενη δόμηση: 150 τ.μ.
- Μέγιστη επιτρεπόμενη κάλυψη: 75 τ.μ.
- Πράσινοι και ελεύθεροι χώροι εντός της κτιριακής ενότητας: 177,32 τ.μ.
στιγ. Κτιριακή ενότητα Ζ13:
- Έκταση: 306,04 τ.μ.
- Μέγιστη επιτρεπόμενη δόμηση: 150 τ.μ.
- Μέγιστη επιτρεπόμενη κάλυψη: 75 τ.μ.
- Πράσινοι και ελεύθεροι χώροι εντός της κτιριακής ενότητας: 231,04 τ.μ.
σιδ. Κτιριακή ενότητα Ζ14:
- Έκταση: 328,74 τ.μ.
- Μέγιστη επιτρεπόμενη δόμηση: 150 τ.μ.
- Μέγιστη επιτρεπόμενη κάλυψη: 75 τ.μ.
- Πράσινοι και ελεύθεροι χώροι εντός της κτιριακής ενότητας: 253,74 τ.μ.
σιε. Κτιριακή ενότητα Ζ15:
- Έκταση: 328,74 τ.μ.
- Μέγιστη επιτρεπόμενη δόμηση: 150 τ.μ.
- Μέγιστη επιτρεπόμενη κάλυψη: 75 τ.μ.
- Πράσινοι και ελεύθεροι χώροι εντός της κτιριακής ενότητας: 253,74 τ.μ.
ζ. Χωρική ενότητα Η': Εντός της χωρικής αυτής ενότητας καθορίζονται δέκα (10) κτιριακές ενότητες, ως εξής:
ζα. Κτιριακή ενότητα Η1:
- Έκταση: 13.739,98 τ.μ.
- Μέγιστη επιτρεπόμενη δόμηση: 11.000 τ.μ.
- Μέγιστη επιτρεπόμενη κάλυψη: 5.500 τ.μ.
- Πράσινοι και ελεύθεροι χώροι εντός της κτιριακής ενότητας: 8.239,98 τ.μ.
ζβ. Κτιριακή ενότητα Η2:
- Έκταση: 32.203,73 τ.μ.
- Μέγιστη επιτρεπόμενη δόμηση: 12.000 τ.μ.
- Μέγιστη επιτρεπόμενη κάλυψη: 6.000 τ.μ.
- Πράσινοι και ελεύθεροι χώροι εντός της κτιριακής ενότητας: 26.203,73 τ.μ.
ζγ. Κτιριακή ενότητα Η3:
- Έκταση: 5.767,48 τ.μ.
- Μέγιστη επιτρεπόμενη δόμηση: 20.000 τ.μ.

- Μέγιστη επιτρεπόμενη κάλυψη: 5.767,48 τ.μ.
- Στην κτιριακή αυτή ενότητα διατηρείται το αρχικό κτίριο του πρώην «Ανατολικού Αεροδρομίου Αθηνών» (Saarinen) που έχει χαρακτηρισθεί ως μνημείο και απαγορεύεται η δόμηση περιμετρικά και σε απόσταση 100 μέτρων από αυτό.
ζδ. Κτιριακή ενότητα Η4:
- Έκταση: 10.803,03 τ.μ.
- Μέγιστη επιτρεπόμενη δόμηση: 11.000 τ.μ.
- Μέγιστη επιτρεπόμενη κάλυψη: 5.500 τ.μ.
- Πράσινοι και ελεύθεροι χώροι εντός της κτιριακής ενότητας: 5.303,03 τ.μ.
ζε. Κτιριακή ενότητα Η5:
- Έκταση: 3.814 τ.μ.
- Μέγιστη επιτρεπόμενη δόμηση: 1.200 τ.μ.
- Μέγιστη επιτρεπόμενη κάλυψη: 600 τ.μ.
- Πράσινοι και ελεύθεροι χώροι εντός της κτιριακής ενότητας: 3.214 τ.μ.
ζστ. Κτιριακή ενότητα Η6:
- Έκταση: 4.211,06 τ.μ.
- Μέγιστη επιτρεπόμενη δόμηση: 4.400 τ.μ.
- Μέγιστη επιτρεπόμενη κάλυψη: 2.200 τ.μ.
- Πράσινοι και ελεύθεροι χώροι εντός της κτιριακής ενότητας: 2.011,06 τ.μ.
ζζ. Κτιριακή ενότητα Η7:
- Έκταση: 36.424,24 τ.μ.
- Μέγιστη επιτρεπόμενη δόμηση: 33.000 τ.μ.
- Μέγιστη επιτρεπόμενη κάλυψη: 22.000 τ.μ.
- Εντός της κτιριακής ενότητας περιλαμβάνονται αδόμητοι χώροι συνολικής επιφανείας 10.454,24 τ.μ. που ρυθμίζονται με ειδικούς όρους στον κανονισμό λειτουργίας του Πάρκου.
- Πράσινοι και ελεύθεροι χώροι εντός της κτιριακής ενότητας: 3.970 τ.μ.
- Εντός της κτιριακής ενότητας χωροθετείται πρότυπη αστική υποδομή εγκατάστασης διαχείρισης στερεών αποβλήτων (ΚΔΑΥ, ΣΜΑ, ΣΜΑΥ, κομποστοποίηση) για την εξυπηρέτηση των αναγκών του Μητροπολιτικού Πόλου.
ζη. Κτιριακή ενότητα Η8:
- Έκταση: 10.861,99 τ.μ.
- Μέγιστη επιτρεπόμενη δόμηση: 5.000 τ.μ.
- Μέγιστη επιτρεπόμενη κάλυψη: 2.500 τ.μ.
- Πράσινοι και ελεύθεροι χώροι εντός της κτιριακής ενότητας: 8.361,99 τ.μ.
ζθ. Κτιριακή ενότητα Η9:
- Έκταση: 919,02 τ.μ.
- Μέγιστη επιτρεπόμενη δόμηση: 150 τ.μ.
- Μέγιστη επιτρεπόμενη κάλυψη: 75 τ.μ.
- Πράσινοι και ελεύθεροι χώροι εντός της κτιριακής ενότητας: 844,02 τ.μ.
ζι. Κτιριακή ενότητα Η10:
- Έκταση: 897,24 τ.μ.
- Μέγιστη επιτρεπόμενη δόμηση: 150 τ.μ.
- Μέγιστη επιτρεπόμενη κάλυψη: 75 τ.μ.
- Πράσινοι και ελεύθεροι χώροι εντός της κτιριακής ενότητας: 822,24 τ.μ.
2. Όπου στην παρ. 1 αναφέρονται αδόμητοι χώροι που ρυθμίζονται με ειδικούς όρους στον κανονισμό λειτουργίας

γίας του Πάρκου, αυτοί δεν περιλαμβάνονται στους πράσινους και ελεύθερους χώρους των κτιριακών ενότητων.

3. Για την απρόσκοπτη έξοδο του Μητροπολιτικού Πάρκου Πρασίνου και Αναψυχής στο παράκτιο μέτωπο εξασφαλίζεται πεζή προσπέλαση.

4. Για τη διαμόρφωση του αναγλύφου του Μητροπολιτικού Πάρκου Πρασίνου και Αναψυχής επιτρέπονται παρεμβάσεις στη στάθμη του υφιστάμενου εδάφους.

5. Επιτρέπονται σε όλη την έκταση του Μητροπολιτικού Πάρκου, συμπεριλαμβανομένων των περιοχών εκτός κτιριακών ενότητων, κατάλληλες διαμορφώσεις και εγκαταστάσεις απαραίτητες για τη λειτουργία και διαχείρισή του (χώροι φυλακίων κ.λπ.) και την οργάνωση των χώρων πρασίνου και των επιμέρους χαρακτηριστικών του Πάρκου (στοιχεία νερού, θεματικοί κήποι, κατασκευές σκίασης, αστικός εξοπλισμός, εξυπηρετήσεις επισκεπτών κ.λπ.) μετά των απαραίτητων Η/Μ εγκαταστάσεων, υπέργειων ή υπόγειων, ελαφριές κατασκευές, καθώς και έργα και κατασκευές (τοιχοί αντιστήριξης, περιφράξεις, δρόμοι, πεζόδρομοι, πλατείες, υδάτινα στοιχεία, γέφυρες κ.λπ.) για τη διαμόρφωση του εδάφους.

Άρθρο 5

Τροποποίηση διαγράμματος πολιτιστικής διαδρομής


Η παρ. 1 του άρθρου 14 της υπό στοιχεία 74502 ΕΞ 2019 ΕΜΠ/3.7.2019 απόφασης των Υπουργών Οικονομικών, Πολιτισμού και Αθλητισμού και Περιβάλλοντος και Ενέργειας (Β' 2792), όπως έχει τροποποιηθεί, αντικαθίσταται ως εξής:

«1. Εγκρίνεται το τμήμα της πολιτιστικής διαδρομής που διέρχεται μέσα από την περιοχή του Μητροπολιτικού Πάρκου Πρασίνου και Αναψυχής, όπως εμφανίζεται στο διάγραμμα Πολιτιστικού Δικτύου που θεωρήθηκε από την Προϊσταμένη της Διεύθυνσης Τοπογραφικών Εφαρμογών του Υπουργείου Περιβάλλοντος και Ενέργειας με την υπ' αρ. 49977/275/05-05-2023 πράξη της και του οποίου αντίτυπο και σε φωτοσμίκρυνση συνδημοσιεύεται με την παρούσα απόφαση».

Άρθρο 6

Έναρξη ισχύος


Η ισχύς της παρούσας απόφασης αρχίζει από τη δημοσίευσή της στην Εφημερίδα της Κυβερνήσεως.

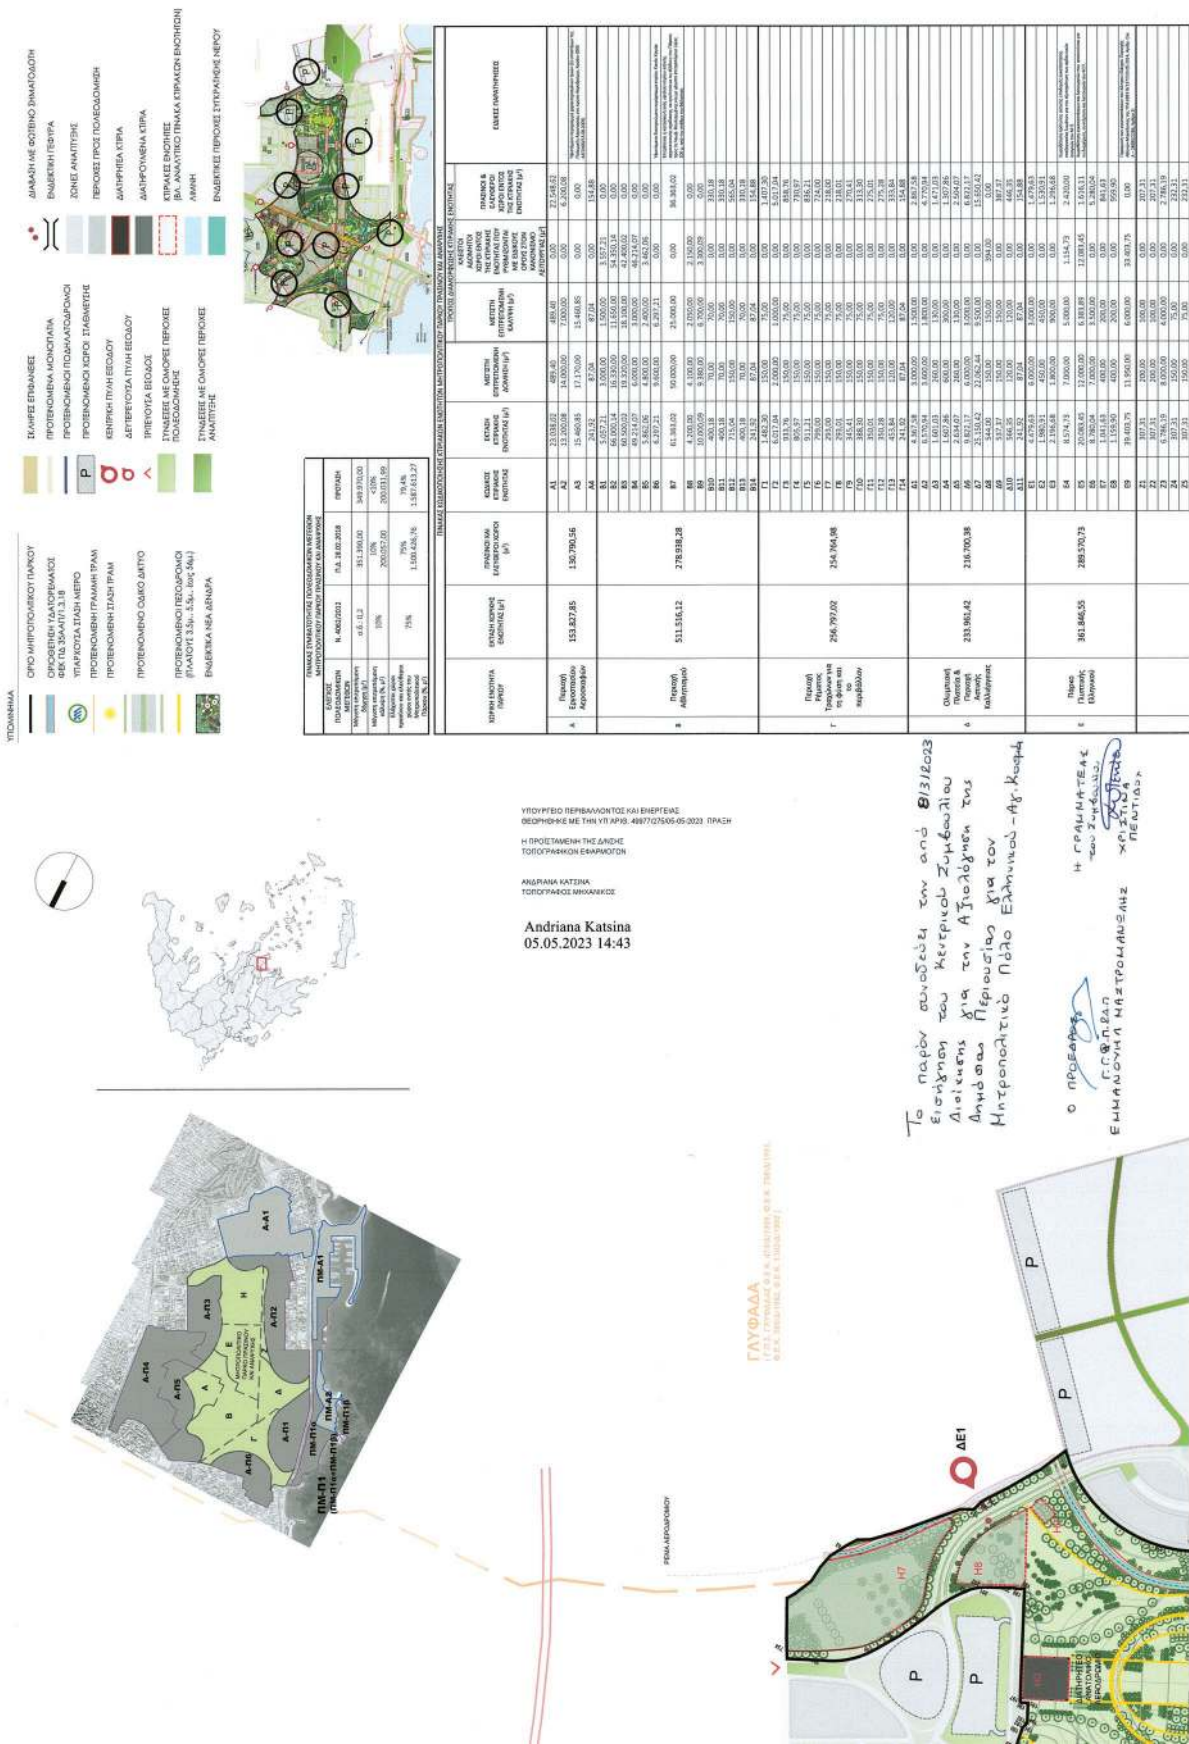



[illegible][illegible]

ΕΘΝΙΚΟ ΤΥΠΟΓΡΑΦΕΙΟ
 Για τεχνικούς λόγους στο σχεδιάγραμμα,
 από το ηλεκτρονικό αρχείο, έγινε
 σμίκρυνση κατά ποσοστό **34%**



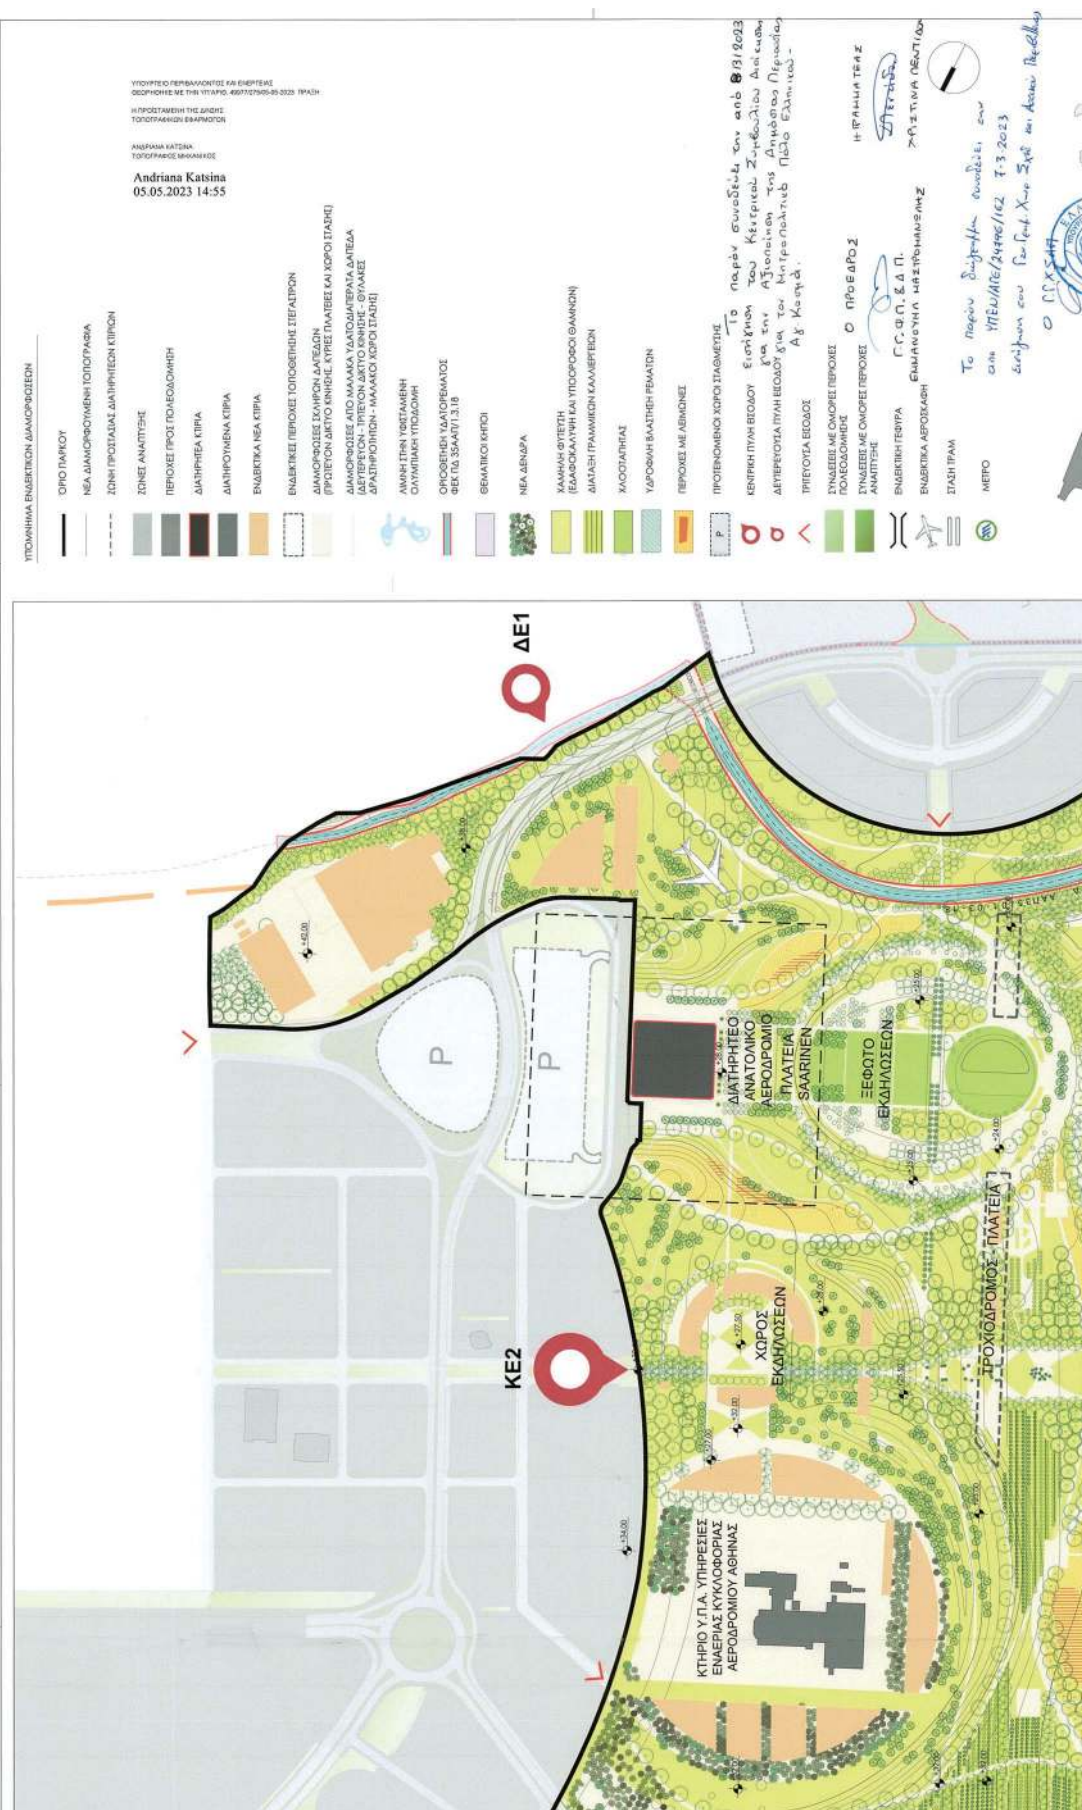

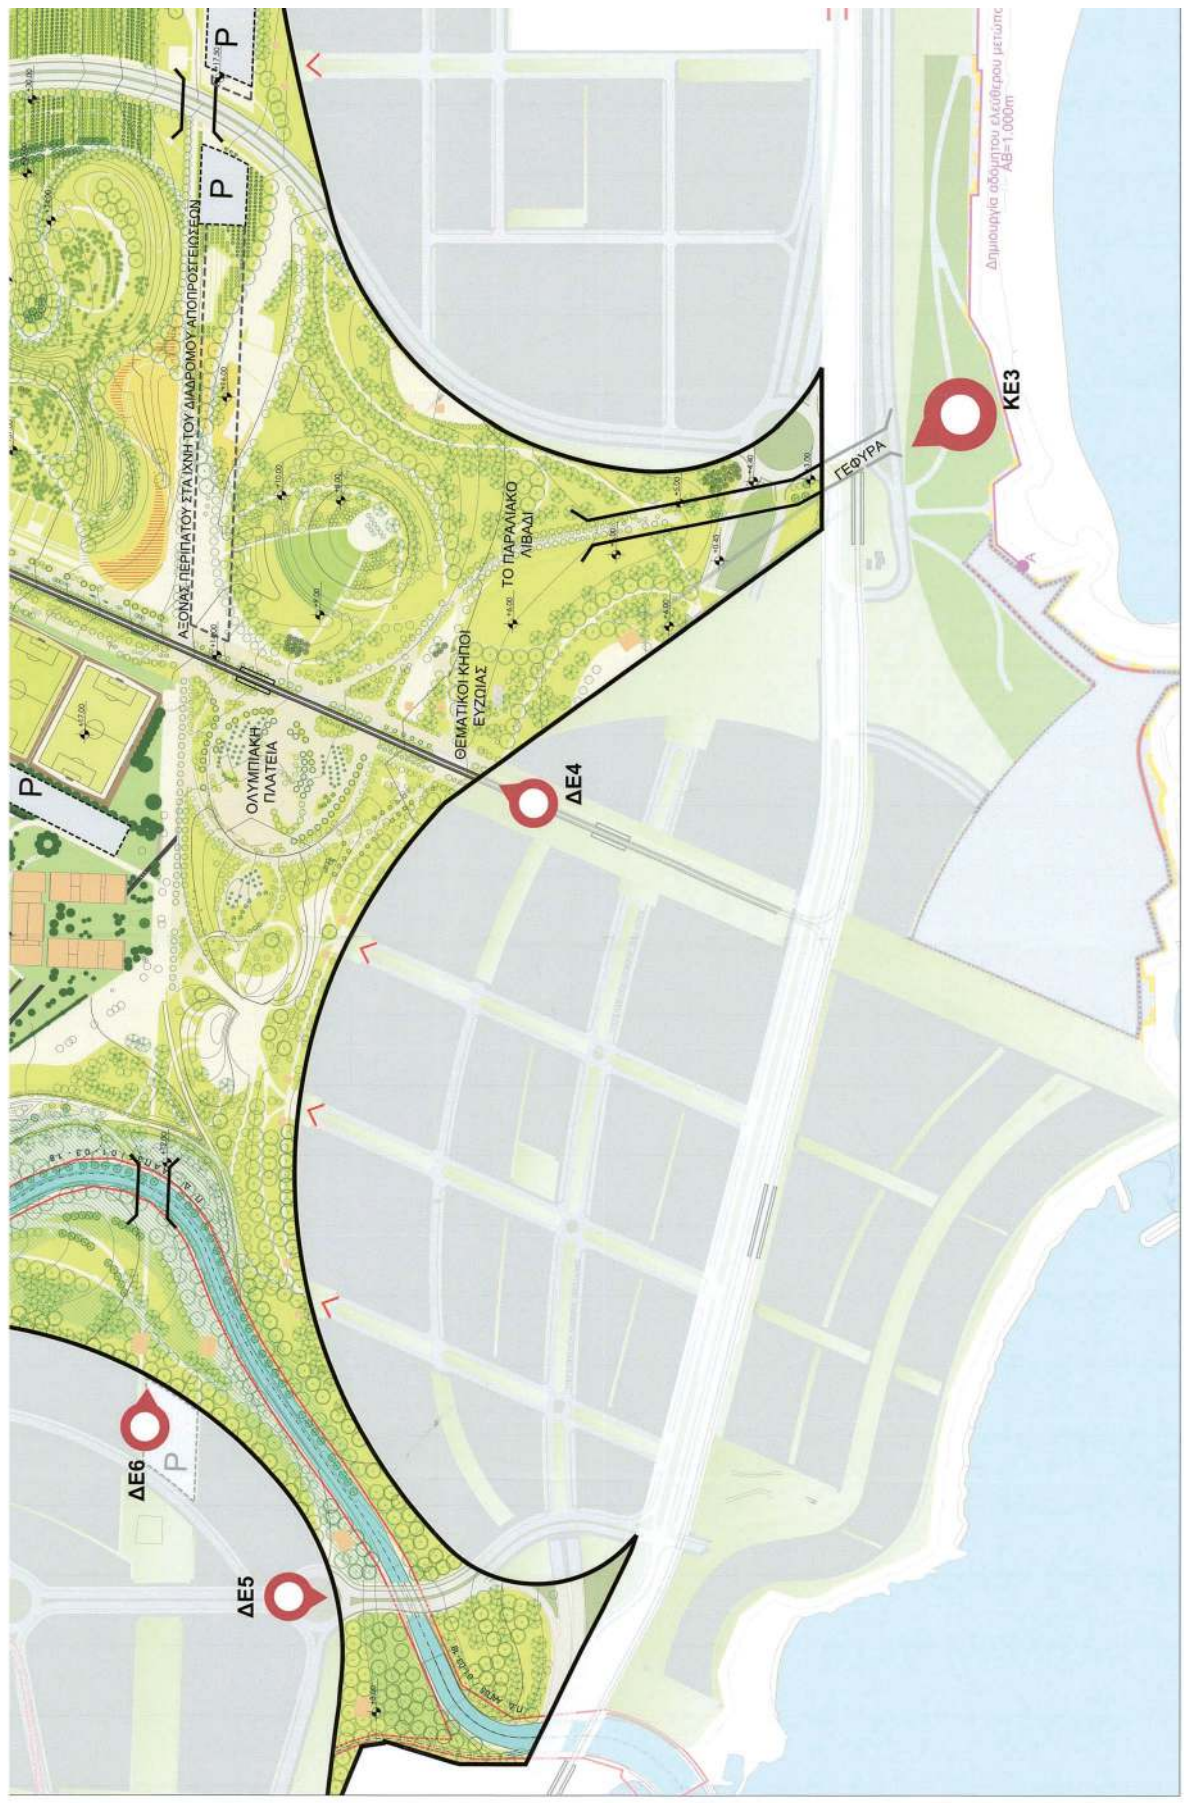

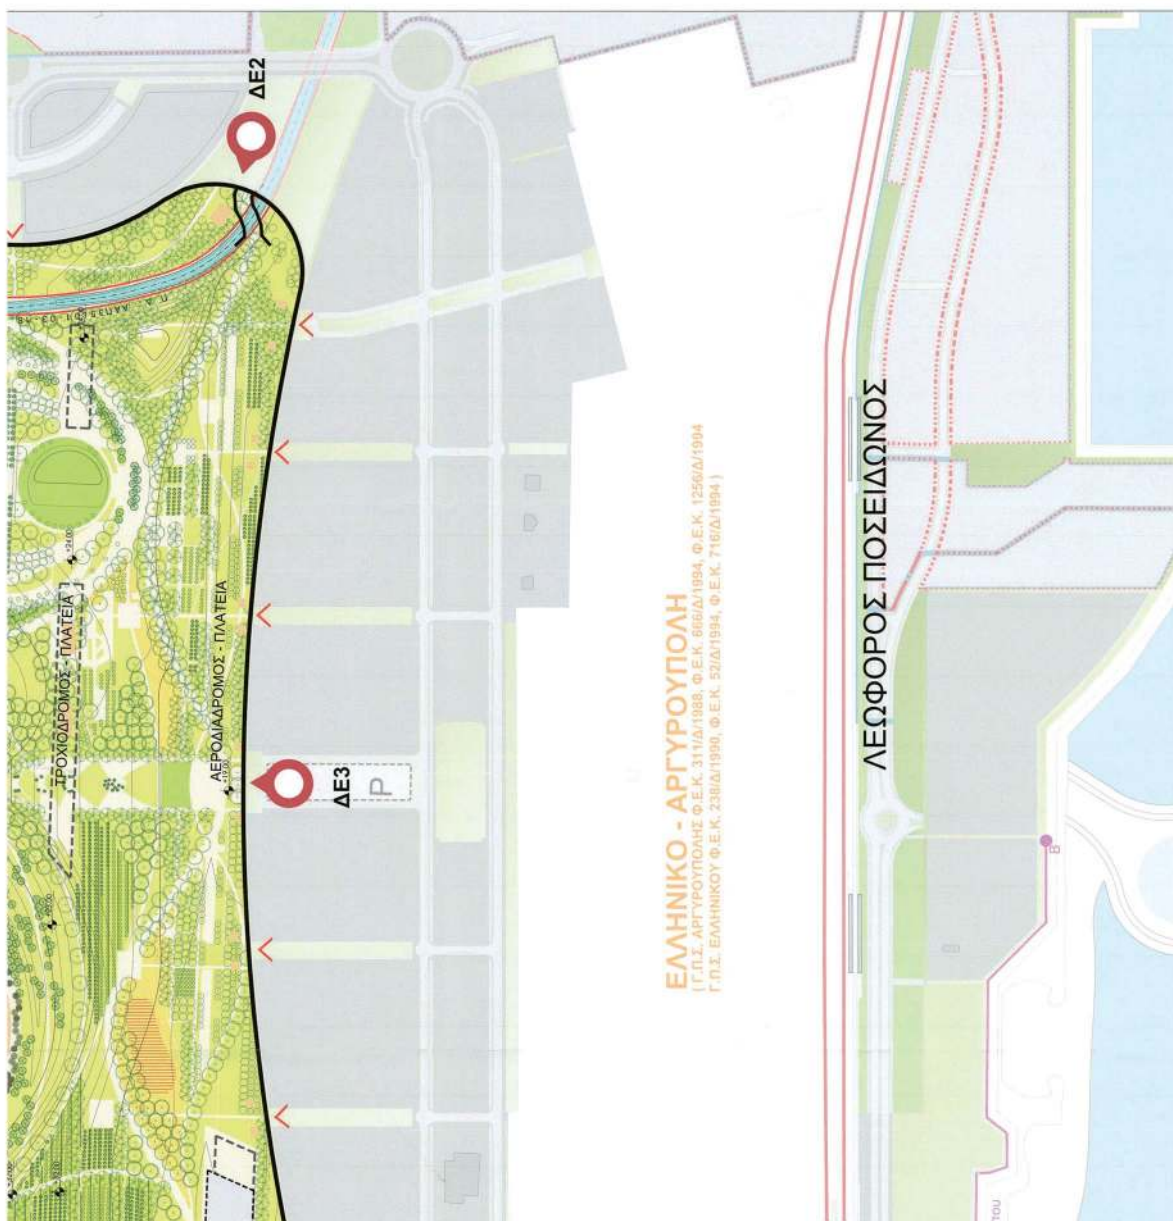

ΕΡΓΟ - PROJECT							
ΑΝΑΠΤΥΞΗ ΜΗΤΡΟΠΟΛΙΤΙΚΟΥ ΠΟΛΟΥ ΕΛΛΗΝΙΚΟΥ – ΑΓ. ΚΟΣΜΑ DEVELOPMENT OF METROPOLITAN POLE OF HELLINIKON – AG. KOSMAS							
ΕΡΓΟΔΟΤΗΣ / EMPLOYER			ΣΤΟΙΧΕΙΑ ΕΡΓΟΔΟΤΗ / EMPLOYER DETAILS				
Hellinikon S.M.S.A.			ΕΛΛΗΝΙΚΟ Μ.Α.Ε. / HELLINIKON S.M.S.A. Kifisias Avenue 37A (Golden Hall), 15123 Marousi				
ΣΥΜΒΟΥΛΟΣ ΔΙΑΧΕΙΡΙΣΗΣ ΕΡΓΟΥ / PROJECT MANAGEMENT CONSULTANT			ΑΝΕΞΑΡΤΗΤΟΣ ΜΗΧΑΝΙΚΟΣ / INDEPENDENT ENGINEER				
N/A			N/A				
ΜΕΛΕΤΗΤΙΚΗ ΟΜΑΔΑ / DESIGN TEAM			ΣΦΡΑΓΙΔΑ-ΥΠΟΓΡΑΦΗ / STAMP-SIGNATURE				
Gimisis + Associates Ρήγα Νικολαΐδου 18 11145 Αθήνα Τηλ.: 210 8316398 info@pgimisis.gr gimisis.associates			 Digitally signed by VASILEIOS GKOIMISIS Date: 2023.02.22 11:35:11 +02'00' Ψηφιακά υπογεγραμμένο από ΝΙΚΟΛΑΟΣ ΓΙΑΝΝΙΚΟΠΟΥΛΟΣ Ημερομηνία: 2023.02.22 16:48:52 EET				
DESIGNER 1		DESIGNER 2		DESIGNER 3		DESIGNER 4	
Απόλλωνος 6 10556 Αθήνα Τ +30.210.6770662 Φ +30.210.3233419 e mail@doxiadisplus.com www.doxiadisplus.com		Νίκος Γιαννικόπουλος Γρηγόρης Αντωνόπουλος Αγρονόμοι- Τοπογράφοι Μηχανικοί ΕΜΠ		ΥΠΟΥΡΓΕΙΟ ΠΕΡΙΒΑΛΛΟΝΤΟΣ ΚΑΙ ΕΝΕΡΓΕΙΑΣ ΓΕΩΡΓΗΝΚΕ ΜΕ ΤΗΝ ΥΠ.ΑΡΙΘ. 4997/27505-05-2023 ΠΡΑΞΗ Η ΠΡΟΒΛΕΠΟΜΕΝΗ ΤΗΣ ΔΙΑΚΗΣ ΤΟΠΟΓΡΑΦΙΚΩΝ ΕΞΑΡΜΟΤΩΝ			
ΤΙΤΛΟΣ ΜΕΛΕΤΗΣ / DESIGN TITLE							
ΤΡΟΠΟΠΟΙΗΣΗ ΤΗΣ Κ.Υ.Α. ΜΕ ΑΡΙΘΜ. 74502 ΕΞ 2019 ΕΜΠ/3.07.2019 (Β' 2792/4.07.2019), ΠΡΟΤΑΣΗ ΤΡΟΠΟΠΟΙΗΣΗΣ - "ΕΓΚΡΙΣΗ ΓΕΝΙΚΗΣ ΟΡΓΑΝΩΣΗΣ ΤΟΥ ΜΗΤΡΟΠΟΛΙΤΙΚΟΥ ΠΑΡΚΟΥ ΠΡΑΣΙΝΟΥ ΚΑΙ ΑΝΑΨΥΧΗΣ ΤΟΥ ΜΗΤΡΟΠΟΛΙΤΙΚΟΥ ΠΟΛΟΥ ΕΛΛΗΝΙΚΟΥ - ΑΓ. ΚΟΣΜΑ, ΚΑΙ ΤΩΝ ΠΕΡΙΒΑΛΛΟΝΤΙΚΩΝ ΟΡΩΝ ΑΥΤΟΥ"							
ΠΙΝΑΚΑΣ ΣΥΝΤΕΤΑΓΜΕΝΩΝ ΚΟΡΥΦΩΝ ΤΩΝ ΜΟΝΟΣΗΜΑΝΤΩΝ ΠΟΛΥΓΩΝΩΝ ΤΩΝ ΚΤΙΡΙΑΚΩΝ ΕΝΟΤΗΤΩΝ							
A	Φεβρουάριος 2023	First Issuance (for Approval)	PGI	PGI			
REV.	DATE OF ISSUE	DESCRIPTION OF UPDATE / VERSION	ORIGINATED BY	CHECKED BY	APPROVED BY	PUBLIC AUTHORITIES	
Κωδικός Εγγράφου - Document Codification							
4P99	PAR	PGI	LIS	100	XX	00002	A
Project	Sub-element	Originator	Doc Type	Discipline	Stage	Serial Number	Revision
ΚΛΙΜΑΚΑ / SCALE :		ΔΙΑΤΑΞΗ / LAYOUT :			MODEL Ref.:		

Γενικές εμβαδομετρήσεις

<GGCAD>

Η αρίθμηση των κορυφών των μονοσήμαντων πολυγώνων των Κτιριακών Ενοτήτων εμφανίζεται στο αρχείο: 4P99-PAR-PGI-LIS-100-XX-00002-A_supporting drawing						
Κωδικός Κτιριακής Ενότητας	Εμβαδόν (τ.μ.)	Εμβαδόν Στρογγ. (τ.μ.)	Κορυφές Πολυγώνου	Χ	Ψ	Πλευρές
A1	23,038.015	23,038.02	A1.1	476,892.79	4,194,047.43	59.43
			A1.2	476,833.37	4,194,047.21	9.99
			A1.3	476,833.37	4,194,057.20	67.32
			A1.4	476,766.05	4,194,057.07	9.72
			A1.5	476,756.32	4,194,057.05	8.09
			A1.6	476,756.46	4,194,048.95	10.12
			A1.7	476,746.35	4,194,048.95	5.09
			A1.8	476,746.27	4,194,054.05	3.65
			A1.9	476,742.63	4,194,054.01	3.01
			A1.10	476,742.62	4,194,057.02	22.24
			A1.11	476,720.38	4,194,056.98	9.97
			A1.12	476,720.49	4,194,066.94	74.00
			A1.13	476,720.43	4,194,140.94	4.35
			A1.14	476,720.54	4,194,145.29	10.03
			A1.15	476,710.52	4,194,145.27	88.36
			A1.16	476,710.83	4,194,056.91	88.84
			A1.17	476,621.99	4,194,056.65	51.41
			A1.18	476,570.59	4,194,056.56	10.20
			A1.19	476,570.63	4,194,066.76	100.44
			A1.20	476,570.53	4,194,167.20	10.38
			A1.21	476,570.50	4,194,177.58	6.29
			A1.22	476,570.54	4,194,183.87	10.37
			A1.23	476,560.17	4,194,183.89	115.35
			A1.24	476,560.58	4,194,068.54	115.35
			A1.25	476,560.98	4,193,953.19	149.04
			A1.26	476,709.76	4,193,961.95	149.04
			A1.27	476,858.54	4,193,970.71	14.06
			A1.28	476,865.32	4,193,983.03	135.30
			A1.29	476,730.26	4,193,975.07	62.21
			A1.30	476,730.05	4,194,037.28	173.62
			A1.31	476,903.66	4,194,037.79	9.53
			A1.32	476,903.70	4,194,047.33	7.22
			A1.33	476,896.49	4,194,047.35	3.69
A2	13,200.084	13,200.08	A2.1	476,512.09	4,194,225.53	46.00
			A2.2	476,466.09	4,194,225.19	139.05
			A2.3	476,465.85	4,194,086.14	139.05
			A2.4	476,465.60	4,193,947.09	49.45
			A2.5	476,514.97	4,193,950.02	137.76
			A2.6	476,513.53	4,194,087.78	137.76
A3.1	6,209.194	6,209.19	A3.1.1	476,621.88	4,194,177.42	51.38
			A1.21	476,570.50	4,194,177.58	10.38
			A1.20	476,570.53	4,194,167.20	100.44
			A1.19	476,570.63	4,194,066.76	10.20
			A1.18	476,570.59	4,194,056.56	51.41
A3.2	1,120.268	1,120.27	A1.17	476,621.99	4,194,056.65	120.78
			A3.2.1	476,644.77	4,194,177.28	0.27
			A3.2.2	476,644.77	4,194,177.55	10.99
			A3.2.3	476,633.78	4,194,177.49	87.58
			A3.2.4	476,633.96	4,194,089.92	10.96
			A3.2.5	476,644.92	4,194,089.97	24.24
			A3.2.6	476,644.87	4,194,114.21	4.41
			A3.2.7	476,649.28	4,194,114.22	7.68
			A3.2.8	476,649.32	4,194,121.90	4.91
			A3.2.9	476,649.26	4,194,126.81	1.91
			A3.2.10	476,647.35	4,194,126.79	7.10
			A3.2.11	476,647.27	4,194,133.89	2.43
			A3.2.12	476,644.84	4,194,133.86	2.35
			A3.2.13	476,644.84	4,194,136.21	1.34
			A3.2.14	476,646.18	4,194,136.21	1.39
			A3.2.15	476,646.20	4,194,137.60	3.63
			A3.2.16	476,649.83	4,194,137.55	13.91
			A3.2.17	476,649.76	4,194,151.47	3.13
			A3.2.18	476,649.73	4,194,154.60	4.92
A3.3	4,084.912	4,084.91	A3.2.19	476,644.81	4,194,154.59	22.69
			A3.3.1	476,765.70	4,194,145.32	88.25
			A1.4	476,766.05	4,194,057.07	9.72
			A1.5	476,756.32	4,194,057.05	2.91

Γενικές εμβαδομετρήσεις

<GGCAD>

			A3.3.2	476,756.37	4,194,054.14	13.75
			A1.9	476,742.63	4,194,054.01	3.01
			A1.10	476,742.62	4,194,057.02	22.24
			A1.11	476,720.38	4,194,056.98	9.97
			A1.12	476,720.49	4,194,066.94	74.00
			A1.13	476,720.43	4,194,140.94	4.35
			A1.14	476,720.54	4,194,145.29	5.31
			A3.3.3	476,725.85	4,194,145.29	2.81
			A3.3.4	476,725.79	4,194,148.11	11.41
			A3.3.5	476,737.20	4,194,148.59	3.29
			A3.3.6	476,737.19	4,194,145.30	28.52
A3.4	3,607.444	3,607.44	A3.4.1	476,833.38	4,194,107.90	59.43
			A3.4.2	476,892.80	4,194,108.15	60.72
			A1.1	476,892.79	4,194,047.43	59.43
			A1.2	476,833.37	4,194,047.21	9.99
			A1.3	476,833.37	4,194,057.20	50.70
A3.5	439.040	439.04	A3.5.1	476,896.38	4,194,108.13	7.22
			A3.5.2	476,903.60	4,194,108.20	60.87
			A1.32	476,903.70	4,194,047.33	7.22
			A1.33	476,896.49	4,194,047.35	60.78
Σύνολο A3	15,460.858	15,460.85				
A4	241.916	241.92	A4.1	476,776.73	4,194,200.06	11.90
			A4.2	476,769.64	4,194,190.50	20.33
			A4.3	476,785.97	4,194,178.40	11.90
			A4.4	476,793.06	4,194,187.96	20.33
B1	5,057.206	5,057.21	B1.1	476,466.77	4,194,535.57	9.26
			B1.2	476,475.95	4,194,534.38	10.53
			B1.3	476,486.37	4,194,535.88	8.52
			B1.4	476,493.72	4,194,540.20	7.99
			B1.5	476,499.36	4,194,545.86	13.51
			B1.6	476,505.88	4,194,557.69	16.08
			B1.7	476,509.17	4,194,573.43	66.99
			B1.8	476,519.75	4,194,639.58	40.24
			B1.9	476,479.76	4,194,644.03	46.16
			B1.10	476,470.90	4,194,598.73	32.01
			B1.11	476,448.16	4,194,576.20	12.73
			B1.12	476,446.34	4,194,563.60	11.10
			B1.13	476,449.27	4,194,552.90	9.81
			B1.14	476,454.38	4,194,544.53	15.29
B2	66,000.142	66,000.14	B2.1	476,149.54	4,194,285.04	3.66
			B2.2	476,152.97	4,194,286.30	3.66
			B2.3	476,156.50	4,194,287.25	3.66
			B2.4	476,160.10	4,194,287.90	3.66
			B2.5	476,163.75	4,194,288.22	3.66
			B2.6	476,167.40	4,194,288.21	3.66
			B2.7	476,171.05	4,194,287.89	3.66
			B2.8	476,174.65	4,194,287.24	3.66
			B2.9	476,178.18	4,194,286.28	3.66
			B2.10	476,181.61	4,194,285.01	3.66
			B2.11	476,184.92	4,194,283.45	96.95
			B2.12	476,270.62	4,194,238.12	37.43
			B2.13	476,287.72	4,194,271.42	21.17
			B2.14	476,268.90	4,194,281.09	18.76
			B2.15	476,252.79	4,194,290.71	3.99
			B2.16	476,249.52	4,194,293.00	3.99
			B2.17	476,246.31	4,194,295.38	3.99
			B2.18	476,243.16	4,194,297.84	3.99
			B2.19	476,240.08	4,194,300.38	3.99
			B2.20	476,237.06	4,194,302.99	3.99
			B2.21	476,234.12	4,194,305.69	3.99
			B2.22	476,231.24	4,194,308.46	3.99
			B2.23	476,228.43	4,194,311.30	3.99
			B2.24	476,225.70	4,194,314.21	3.99
			B2.25	476,223.04	4,194,317.19	3.99
			B2.26	476,220.46	4,194,320.24	3.99
			B2.27	476,217.97	4,194,323.36	3.99
			B2.28	476,215.55	4,194,326.54	3.99
			B2.29	476,213.21	4,194,329.78	3.99
			B2.30	476,210.96	4,194,333.08	3.99
			B2.31	476,208.80	4,194,336.43	3.99
			B2.32	476,206.72	4,194,339.84	3.99
			B2.33	476,204.73	4,194,343.31	3.99
			B2.34	476,202.83	4,194,346.82	3.99
			B2.35	476,201.02	4,194,350.38	3.99

Γενικές εβδομαδιαίες

<GGCAD>

			B2.36	476,199.30	4,194,353.99	3.99
			B2.37	476,197.68	4,194,357.64	3.99
			B2.38	476,196.15	4,194,361.32	3.99
			B2.39	476,194.71	4,194,365.05	3.99
			B2.40	476,193.37	4,194,368.82	3.99
			B2.41	476,192.13	4,194,372.61	3.99
			B2.42	476,190.99	4,194,376.44	3.99
			B2.43	476,189.95	4,194,380.29	3.99
			B2.44	476,189.01	4,194,384.18	3.99
			B2.45	476,188.16	4,194,388.08	3.99
			B2.46	476,187.42	4,194,392.00	3.99
			B2.47	476,186.78	4,194,395.95	3.99
			B2.48	476,186.24	4,194,399.90	3.99
			B2.49	476,185.80	4,194,403.87	3.99
			B2.50	476,185.46	4,194,407.85	3.99
			B2.51	476,185.23	4,194,411.84	3.99
			B2.52	476,185.10	4,194,415.83	3.99
			B2.53	476,185.07	4,194,419.83	3.99
			B2.54	476,185.15	4,194,423.82	3.99
			B2.55	476,185.33	4,194,427.81	3.99
			B2.56	476,185.61	4,194,431.79	3.99
			B2.57	476,185.99	4,194,435.77	3.99
			B2.58	476,186.47	4,194,439.73	3.99
			B2.59	476,187.06	4,194,443.68	3.99
			B2.60	476,187.75	4,194,447.62	3.99
			B2.61	476,188.54	4,194,451.53	3.99
			B2.62	476,189.43	4,194,455.43	3.99
			B2.63	476,190.42	4,194,459.30	3.99
			B2.64	476,191.51	4,194,463.14	3.99
			B2.65	476,192.70	4,194,466.95	3.99
			B2.66	476,193.98	4,194,470.73	3.99
			B2.67	476,195.36	4,194,474.48	3.99
			B2.68	476,196.84	4,194,478.19	3.99
			B2.69	476,198.41	4,194,481.86	3.99
			B2.70	476,200.08	4,194,485.49	3.99
			B2.71	476,201.84	4,194,489.08	3.99
			B2.72	476,203.69	4,194,492.62	3.99
			B2.73	476,205.63	4,194,496.11	3.99
			B2.74	476,207.67	4,194,499.54	3.99
			B2.75	476,209.78	4,194,502.93	3.99
			B2.76	476,211.99	4,194,506.26	3.99
			B2.77	476,214.28	4,194,509.53	3.99
			B2.78	476,216.65	4,194,512.74	3.99
			B2.79	476,219.11	4,194,515.89	3.99
			B2.80	476,221.65	4,194,518.98	3.99
			B2.81	476,224.26	4,194,522.00	3.99
			B2.82	476,226.95	4,194,524.95	3.99
			B2.83	476,229.72	4,194,527.83	51.44
			B2.84	476,265.82	4,194,564.47	3.98
			B2.85	476,268.58	4,194,567.34	3.98
			B2.86	476,271.26	4,194,570.27	3.98
			B2.87	476,273.87	4,194,573.27	3.98
			B2.88	476,276.40	4,194,576.34	3.98
			B2.89	476,278.86	4,194,579.46	3.98
			B2.90	476,281.24	4,194,582.65	3.98
			B2.91	476,283.53	4,194,585.89	3.98
			B2.92	476,285.75	4,194,589.19	3.98
			B2.93	476,287.88	4,194,592.54	3.98
			B2.94	476,289.93	4,194,595.95	3.98
			B2.95	476,291.90	4,194,599.41	3.98
			B2.96	476,293.77	4,194,602.91	3.98
			B2.97	476,295.56	4,194,606.46	3.98
			B2.98	476,297.26	4,194,610.05	3.98
			B2.99	476,298.88	4,194,613.69	3.98
			B2.100	476,300.40	4,194,617.36	3.98
			B2.101	476,301.82	4,194,621.07	3.98
			B2.102	476,303.16	4,194,624.81	3.98
			B2.103	476,304.40	4,194,628.59	3.98
			B2.104	476,305.55	4,194,632.39	3.98
			B2.105	476,306.60	4,194,636.23	3.98
			B2.106	476,307.56	4,194,640.09	3.98
			B2.107	476,308.42	4,194,643.97	3.98
			B2.108	476,309.18	4,194,647.87	3.98
			B2.109	476,309.85	4,194,651.79	3.98

Γενικές εβδομαδομετρήσεις

<GGCAD>

			B2.110	476,310.42	4,194,655.72	3.98
			B2.111	476,310.89	4,194,659.67	3.98
			B2.112	476,311.26	4,194,663.62	3.98
			B2.113	476,311.53	4,194,667.59	3.98
			B2.114	476,311.71	4,194,671.56	3.98
			B2.115	476,311.79	4,194,675.54	3.98
			B2.116	476,311.76	4,194,679.51	115.33
			B2.117	476,209.82	4,194,733.44	450.95
			B2.118	475,997.25	4,194,335.74	108.69
			B2.119	476,093.33	4,194,284.93	3.90
			B2.120	476,096.84	4,194,283.22	3.90
			B2.121	476,100.44	4,194,281.74	3.90
			B2.122	476,104.14	4,194,280.50	3.90
			B2.123	476,107.91	4,194,279.50	3.90
			B2.124	476,111.74	4,194,278.75	3.90
			B2.125	476,115.60	4,194,278.26	3.90
			B2.126	476,119.50	4,194,278.01	3.90
			B2.127	476,123.40	4,194,278.02	3.90
			B2.128	476,127.29	4,194,278.28	3.90
			B2.129	476,131.15	4,194,278.79	3.90
			B2.130	476,134.98	4,194,279.56	3.90
			B2.131	476,138.74	4,194,280.57	3.90
			B2.132	476,142.43	4,194,281.82	3.90
			B2.133	476,146.04	4,194,283.31	3.90
B3	60,500.022	60,500.02	B3.1	475,927.09	4,194,204.50	148.82
			B2.118	475,997.25	4,194,335.74	108.69
			B2.119	476,093.33	4,194,284.93	3.90
			B2.120	476,096.84	4,194,283.22	3.90
			B2.121	476,100.44	4,194,281.74	3.90
			B2.122	476,104.14	4,194,280.50	3.90
			B2.123	476,107.91	4,194,279.50	3.90
			B2.124	476,111.74	4,194,278.75	3.90
			B2.125	476,115.60	4,194,278.26	3.90
			B2.126	476,119.50	4,194,278.01	3.90
			B2.127	476,123.40	4,194,278.02	3.90
			B2.128	476,127.29	4,194,278.28	3.90
			B2.129	476,131.15	4,194,278.79	3.90
			B2.130	476,134.98	4,194,279.56	3.90
			B2.131	476,138.74	4,194,280.57	3.90
			B2.132	476,142.43	4,194,281.82	3.90
			B2.133	476,146.04	4,194,283.31	3.90
			B2.1	476,149.54	4,194,285.04	3.66
			B2.2	476,152.97	4,194,286.30	3.66
			B2.3	476,156.50	4,194,287.25	3.66
			B2.4	476,160.10	4,194,287.90	3.66
			B2.5	476,163.75	4,194,288.22	3.66
			B2.6	476,167.40	4,194,288.21	3.66
			B2.7	476,171.05	4,194,287.89	3.66
			B2.8	476,174.65	4,194,287.24	3.66
			B2.9	476,178.18	4,194,286.28	3.66
			B2.10	476,181.61	4,194,285.01	3.66
			B2.11	476,184.92	4,194,283.45	96.95
			B2.12	476,270.62	4,194,238.12	25.32
			B3.2	476,259.05	4,194,215.59	3.98
			B3.3	476,257.32	4,194,212.01	3.98
			B3.4	476,255.79	4,194,208.33	3.98
			B3.5	476,254.46	4,194,204.58	3.98
			B3.6	476,253.34	4,194,200.76	87.40
			B3.7	476,230.70	4,194,116.34	3.93
			B3.8	476,229.44	4,194,112.62	3.93
			B3.9	476,227.70	4,194,109.09	3.93
			B3.10	476,225.52	4,194,105.82	3.93
			B3.11	476,222.92	4,194,102.87	3.93
			B3.12	476,219.97	4,194,100.28	3.93
			B3.13	476,216.70	4,194,098.09	3.93
			B3.14	476,213.17	4,194,096.35	3.93
			B3.15	476,209.45	4,194,095.09	3.93
			B3.16	476,205.60	4,194,094.32	3.93
			B3.17	476,201.67	4,194,094.07	104.20
			B3.18	476,097.47	4,194,094.07	104.20
			B3.19	475,993.28	4,194,094.07	34.25
			B3.20	475,959.93	4,194,101.88	18.79
			B3.21	475,944.28	4,194,112.27	12.19
			B3.22	475,935.72	4,194,120.95	3.88

Γενικές εμβαδομετρήσεις

<GGCAD>

			B3.23	475,933.31	4,194,123.99	3.88
			B3.24	475,931.07	4,194,127.14	3.88
			B3.25	475,928.98	4,194,130.41	3.88
			B3.26	475,927.07	4,194,133.78	3.88
			B3.27	475,925.33	4,194,137.25	3.88
			B3.28	475,923.78	4,194,140.80	3.88
			B3.29	475,922.41	4,194,144.42	3.88
			B3.30	475,921.23	4,194,148.11	3.88
			B3.31	475,920.24	4,194,151.86	3.88
			B3.32	475,919.45	4,194,155.65	3.88
			B3.33	475,918.85	4,194,159.48	3.88
			B3.34	475,918.45	4,194,163.33	3.88
			B3.35	475,918.26	4,194,167.20	3.88
			B3.36	475,918.26	4,194,171.08	3.88
			B3.37	475,918.46	4,194,174.95	3.88
			B3.38	475,918.86	4,194,178.80	3.88
			B3.39	475,919.46	4,194,182.63	3.88
			B3.40	475,920.25	4,194,186.42	3.88
			B3.41	475,921.24	4,194,190.17	3.88
			B3.42	475,922.43	4,194,193.86	3.88
			B3.43	475,923.80	4,194,197.48	3.88
			B3.44	475,925.36	4,194,201.03	3.88
B4	49,214.068	49,214.07	B4.1	476,237.10	4,194,099.72	116.20
			B4.2	476,273.39	4,194,210.11	21.96
			B4.3	476,295.01	4,194,206.31	269.11
			B4.4	476,298.19	4,193,937.22	286.29
			B4.5	476,012.41	4,193,920.20	111.90
			B4.6	475,967.44	4,194,022.67	4.36
			B4.7	475,965.64	4,194,026.64	32.64
			B4.8	475,951.83	4,194,056.21	132.00
			B4.9	476,083.83	4,194,056.49	3.49
			B4.10	476,087.32	4,194,056.55	3.49
			B4.11	476,090.81	4,194,056.74	3.49
			B4.12	476,094.29	4,194,057.06	3.49
			B4.13	476,097.76	4,194,057.49	108.42
			B4.14	476,205.08	4,194,072.87	3.67
			B4.15	476,208.68	4,194,073.56	3.67
			B4.16	476,212.21	4,194,074.58	3.67
			B4.17	476,215.62	4,194,075.92	3.67
			B4.18	476,218.89	4,194,077.56	3.67
			B4.19	476,222.00	4,194,079.51	3.67
			B4.20	476,224.92	4,194,081.73	3.67
			B4.21	476,227.61	4,194,084.22	3.67
			B4.22	476,230.07	4,194,086.94	3.67
			B4.23	476,232.26	4,194,089.87	3.67
			B4.24	476,234.18	4,194,093.00	3.67
			B4.25	476,235.79	4,194,096.29	3.67
B5	5,862.060	5,862.06	B5.1	476,462.27	4,194,108.64	100.59
			B5.2	476,361.70	4,194,107.20	59.70
			B5.3	476,363.60	4,194,047.53	98.73
			B5.4	476,462.27	4,194,050.68	57.97
B6	6,297.215	6,297.21	B6.1	476,420.12	4,194,398.75	105.25
			B6.2	476,514.02	4,194,351.21	59.82
			B6.3	476,486.98	4,194,297.85	105.22
			B6.4	476,393.08	4,194,345.34	59.86
B7	61,363.018	61,363.02	B7.1	476,631.14	4,193,639.78	3.98
			B7.2	476,629.92	4,193,643.57	3.98
			B7.3	476,628.66	4,193,647.34	3.98
			B7.4	476,627.36	4,193,651.10	3.98
			B7.5	476,626.02	4,193,654.85	3.98
			B7.6	476,624.64	4,193,658.59	3.98
			B7.7	476,623.22	4,193,662.30	3.98
			B7.8	476,621.76	4,193,666.01	3.98
			B7.9	476,620.26	4,193,669.69	3.98
			B7.10	476,618.72	4,193,673.36	3.98
			B7.11	476,617.13	4,193,677.02	3.98
			B7.12	476,615.51	4,193,680.65	3.98
			B7.13	476,613.85	4,193,684.27	3.98
			B7.14	476,612.15	4,193,687.87	3.98
			B7.15	476,610.41	4,193,691.45	3.98
			B7.16	476,608.63	4,193,695.01	3.98
			B7.17	476,606.82	4,193,698.55	3.98
			B7.18	476,604.96	4,193,702.07	3.98
			B7.19	476,603.07	4,193,705.58	3.98

Γενικές εβδομαδιαίες

<GGCAD>

			B7.20	476,601.14	4,193,709.06	3.98
			B7.21	476,599.17	4,193,712.52	3.98
			B7.22	476,597.16	4,193,715.95	3.98
			B7.23	476,595.12	4,193,719.37	3.98
			B7.24	476,593.04	4,193,722.76	3.98
			B7.25	476,590.92	4,193,726.13	3.98
			B7.26	476,588.76	4,193,729.48	3.98
			B7.27	476,586.57	4,193,732.80	3.98
			B7.28	476,584.35	4,193,736.10	3.98
			B7.29	476,582.08	4,193,739.38	3.98
			B7.30	476,579.79	4,193,742.63	3.98
			B7.31	476,577.45	4,193,745.85	3.98
			B7.32	476,575.08	4,193,749.05	3.98
			B7.33	476,572.68	4,193,752.23	3.98
			B7.34	476,570.24	4,193,755.37	3.98
			B7.35	476,567.77	4,193,758.49	3.98
			B7.36	476,565.27	4,193,761.59	3.98
			B7.37	476,562.73	4,193,764.65	3.98
			B7.38	476,560.16	4,193,767.69	3.98
			B7.39	476,557.55	4,193,770.70	3.98
			B7.40	476,554.91	4,193,773.68	3.98
			B7.41	476,552.24	4,193,776.63	3.98
			B7.42	476,549.54	4,193,779.56	3.98
			B7.43	476,546.81	4,193,782.45	3.98
			B7.44	476,544.04	4,193,785.31	3.98
			B7.45	476,541.25	4,193,788.15	3.98
			B7.46	476,538.42	4,193,790.95	3.98
			B7.47	476,535.56	4,193,793.72	3.98
			B7.48	476,532.68	4,193,796.46	3.98
			B7.49	476,529.76	4,193,799.17	3.98
			B7.50	476,526.82	4,193,801.85	3.98
			B7.51	476,523.84	4,193,804.49	3.98
			B7.52	476,520.84	4,193,807.11	3.98
			B7.53	476,517.81	4,193,809.69	3.98
			B7.54	476,514.75	4,193,812.23	3.98
			B7.55	476,511.66	4,193,814.75	3.98
			B7.56	476,508.54	4,193,817.23	19.85
			B7.57	476,517.64	4,193,834.86	11.36
			B7.58	476,522.00	4,193,845.35	12.40
			B7.59	476,526.18	4,193,857.02	8.00
			B7.60	476,528.50	4,193,864.68	6.84
			B7.61	476,530.27	4,193,871.28	10.86
			B7.62	476,532.71	4,193,881.86	13.43
			B7.63	476,535.18	4,193,895.06	168.46
			B7.64	476,703.34	4,193,905.07	67.54
			B7.65	476,770.76	4,193,909.08	69.74
			B7.66	476,840.38	4,193,913.22	94.57
			B7.67	476,806.68	4,193,824.86	0.25
			B7.68	476,806.60	4,193,824.63	87.43
			B7.69	476,783.54	4,193,740.30	72.22
			B7.70	476,769.78	4,193,669.40	0.29
			B7.71	476,769.74	4,193,669.11	3.69
			B7.72	476,769.26	4,193,665.45	3.69
			B7.73	476,768.79	4,193,661.78	3.69
			B7.74	476,768.35	4,193,658.12	3.69
			B7.75	476,767.91	4,193,654.45	3.69
			B7.76	476,767.50	4,193,650.78	3.69
			B7.77	476,767.10	4,193,647.10	3.69
			B7.78	476,766.73	4,193,643.43	3.69
			B7.79	476,766.36	4,193,639.75	3.69
			B7.80	476,766.02	4,193,636.08	3.69
			B7.81	476,765.69	4,193,632.40	3.69
			B7.82	476,765.38	4,193,628.71	3.69
			B7.83	476,765.09	4,193,625.03	3.69
			B7.84	476,764.81	4,193,621.35	5.47
			B7.85	476,759.80	4,193,623.53	1.43
			B7.86	476,758.48	4,193,624.10	1.44
			B7.87	476,757.16	4,193,624.66	1.44
			B7.88	476,755.83	4,193,625.22	1.45
			B7.89	476,754.49	4,193,625.77	1.46
			B7.90	476,753.14	4,193,626.32	1.46
			B7.91	476,751.78	4,193,626.86	1.47
			B7.92	476,750.42	4,193,627.39	1.47
			B7.93	476,749.04	4,193,627.92	1.45

Γενικές εμβαδομετρήσεις

<GGCAD>

			B7.94	476,747.69	4,193,628.44	3.95
			B7.95	476,743.98	4,193,629.79	3.95
			B7.96	476,740.25	4,193,631.08	3.95
			B7.97	476,736.49	4,193,632.30	3.95
			B7.98	476,732.72	4,193,633.46	3.95
			B7.99	476,728.92	4,193,634.55	3.95
			B7.100	476,725.11	4,193,635.57	3.95
			B7.101	476,721.28	4,193,636.53	3.95
			B7.102	476,717.44	4,193,637.42	3.95
			B7.103	476,713.57	4,193,638.24	3.95
			B7.104	476,709.70	4,193,639.00	3.95
			B7.105	476,705.81	4,193,639.69	3.95
			B7.106	476,701.91	4,193,640.31	3.95
			B7.107	476,698.00	4,193,640.86	3.95
			B7.108	476,694.08	4,193,641.35	3.95
			B7.109	476,690.16	4,193,641.77	3.95
			B7.110	476,686.23	4,193,642.11	3.95
			B7.111	476,682.29	4,193,642.39	3.95
			B7.112	476,678.34	4,193,642.60	3.95
			B7.113	476,674.40	4,193,642.75	3.95
			B7.114	476,670.45	4,193,642.82	3.95
			B7.115	476,666.50	4,193,642.82	3.95
			B7.116	476,662.56	4,193,642.76	3.95
			B7.117	476,658.61	4,193,642.63	3.95
			B7.118	476,654.67	4,193,642.42	3.95
			B7.119	476,650.73	4,193,642.15	3.95
			B7.120	476,646.79	4,193,641.82	3.95
			B7.121	476,642.87	4,193,641.41	3.95
			B7.122	476,638.95	4,193,640.93	3.95
			B7.123	476,635.04	4,193,640.39	3.95
B8	4,200.000	4,200.00	B8.1	476,485.05	4,194,449.03	50.00
			B8.2	476,529.25	4,194,425.65	70.00
			B8.3	476,561.97	4,194,487.53	60.00
			B8.4	476,508.93	4,194,515.58	70.00
			B8.5	476,476.21	4,194,453.70	10.00
B9	10,000.094	10,000.09	B9.1	476,315.47	4,194,497.03	54.70
			B9.2	476,275.91	4,194,534.79	3.94
			B9.3	476,278.82	4,194,537.44	3.94
			B9.4	476,281.67	4,194,540.16	3.94
			B9.5	476,284.47	4,194,542.93	3.94
			B9.6	476,287.22	4,194,545.75	3.94
			B9.7	476,289.90	4,194,548.64	3.94
			B9.8	476,292.52	4,194,551.58	3.94
			B9.9	476,295.09	4,194,554.57	3.94
			B9.10	476,297.59	4,194,557.61	3.94
			B9.11	476,300.02	4,194,560.71	3.94
			B9.12	476,302.40	4,194,563.85	3.94
			B9.13	476,304.70	4,194,567.04	3.94
			B9.14	476,306.94	4,194,570.28	3.94
			B9.15	476,309.12	4,194,573.57	3.94
			B9.16	476,311.22	4,194,576.90	3.94
			B9.17	476,313.26	4,194,580.27	3.94
			B9.18	476,315.22	4,194,583.68	3.94
			B9.19	476,317.12	4,194,587.13	3.94
			B9.20	476,318.94	4,194,590.63	3.94
			B9.21	476,320.70	4,194,594.15	3.94
			B9.22	476,322.37	4,194,597.72	3.94
			B9.23	476,323.98	4,194,601.31	3.94
			B9.24	476,325.51	4,194,604.94	3.94
			B9.25	476,326.96	4,194,608.60	3.94
			B9.26	476,328.34	4,194,612.29	3.94
			B9.27	476,329.64	4,194,616.01	3.94
			B9.28	476,330.87	4,194,619.76	3.94
			B9.29	476,332.02	4,194,623.52	3.94
			B9.30	476,333.09	4,194,627.31	3.94
			B9.31	476,334.08	4,194,631.13	3.94
			B9.32	476,334.99	4,194,634.96	3.94
			B9.33	476,335.82	4,194,638.81	3.94
			B9.34	476,336.58	4,194,642.67	3.94
			B9.35	476,337.25	4,194,646.56	3.94
			B9.36	476,337.84	4,194,650.45	3.94
			B9.37	476,338.36	4,194,654.35	3.94
			B9.38	476,338.79	4,194,658.27	3.94
			B9.39	476,339.14	4,194,662.19	3.94

Γενικές εβδομαδιαίες

<GGCAD>

			B9.40	476,339.41	4,194,666.12	3.94
			B9.41	476,339.60	4,194,670.06	3.94
			B9.42	476,339.71	4,194,673.99	3.94
			B9.43	476,339.74	4,194,677.93	3.94
			B9.44	476,339.68	4,194,681.87	52.61
			B9.45	476,392.28	4,194,680.54	3.95
			B9.46	476,392.38	4,194,676.59	3.95
			B9.47	476,392.42	4,194,672.64	3.95
			B9.48	476,392.39	4,194,668.70	3.95
			B9.49	476,392.30	4,194,664.75	3.95
			B9.50	476,392.14	4,194,660.81	3.95
			B9.51	476,391.91	4,194,656.87	3.95
			B9.52	476,391.62	4,194,652.93	3.95
			B9.53	476,391.27	4,194,649.00	3.95
			B9.54	476,390.85	4,194,645.08	3.95
			B9.55	476,390.37	4,194,641.16	3.95
			B9.56	476,389.82	4,194,637.26	3.95
			B9.57	476,389.20	4,194,633.36	3.95
			B9.58	476,388.52	4,194,629.47	3.95
			B9.59	476,387.78	4,194,625.59	3.95
			B9.60	476,386.97	4,194,621.73	3.95
			B9.61	476,386.10	4,194,617.88	3.95
			B9.62	476,385.17	4,194,614.05	3.95
			B9.63	476,384.17	4,194,610.23	3.95
			B9.64	476,383.11	4,194,606.43	3.95
			B9.65	476,381.99	4,194,602.65	3.95
			B9.66	476,380.80	4,194,598.88	3.95
			B9.67	476,379.55	4,194,595.14	3.95
			B9.68	476,378.24	4,194,591.42	3.95
			B9.69	476,376.87	4,194,587.72	3.95
			B9.70	476,375.44	4,194,584.04	3.95
			B9.71	476,373.94	4,194,580.39	3.95
			B9.72	476,372.39	4,194,576.76	3.95
			B9.73	476,370.78	4,194,573.16	3.95
			B9.74	476,369.10	4,194,569.58	3.95
			B9.75	476,367.37	4,194,566.04	3.95
			B9.76	476,365.58	4,194,562.52	3.95
			B9.77	476,363.73	4,194,559.03	3.95
			B9.78	476,361.83	4,194,555.58	3.95
			B9.79	476,359.86	4,194,552.15	3.95
			B9.80	476,357.84	4,194,548.76	3.95
			B9.81	476,355.77	4,194,545.41	3.95
			B9.82	476,353.64	4,194,542.08	3.95
			B9.83	476,351.45	4,194,538.80	3.95
			B9.84	476,349.21	4,194,535.55	3.95
			B9.85	476,346.92	4,194,532.34	3.95
			B9.86	476,344.57	4,194,529.16	3.95
			B9.87	476,342.18	4,194,526.03	3.95
			B9.88	476,339.73	4,194,522.93	3.95
			B9.89	476,337.23	4,194,519.88	3.95
			B9.90	476,334.68	4,194,516.87	3.95
			B9.91	476,332.08	4,194,513.90	3.95
			B9.92	476,329.43	4,194,510.98	3.95
			B9.93	476,326.73	4,194,508.10	3.95
			B9.94	476,323.98	4,194,505.26	3.95
			B9.95	476,321.19	4,194,502.47	3.95
			B9.96	476,318.36	4,194,499.73	3.95
B10	400.177	400.18	B10.1	476,588.47	4,194,539.84	3.92
			B10.2	476,592.33	4,194,539.16	3.92
			B10.3	476,595.72	4,194,537.20	3.92
			B10.4	476,598.24	4,194,534.20	3.92
			B10.5	476,599.58	4,194,530.51	3.92
			B10.6	476,599.58	4,194,526.59	3.92
			B10.7	476,598.24	4,194,522.91	3.92
			B10.8	476,595.72	4,194,519.91	3.92
			B10.9	476,592.33	4,194,517.95	3.92
			B10.10	476,588.47	4,194,517.27	3.92
			B10.11	476,584.61	4,194,517.95	3.92
			B10.12	476,581.21	4,194,519.91	3.92
			B10.13	476,578.70	4,194,522.91	3.92
			B10.14	476,577.35	4,194,526.59	3.92
			B10.15	476,577.35	4,194,530.51	3.92
			B10.16	476,578.70	4,194,534.20	3.92
			B10.17	476,581.21	4,194,537.20	3.92

Γενικές εμβαδομετρήσεις

<GGCAD>

			B10.18	476,584.61	4,194,539.16	3.92
B11	400.177	400.18	B11.1	476,247.52	4,194,379.26	3.92
			B11.2	476,251.38	4,194,378.58	3.92
			B11.3	476,254.77	4,194,376.62	3.92
			B11.4	476,257.29	4,194,373.62	3.92
			B11.5	476,258.63	4,194,369.94	3.92
			B11.6	476,258.63	4,194,366.02	3.92
			B11.7	476,257.29	4,194,362.33	3.92
			B11.8	476,254.77	4,194,359.33	3.92
			B11.9	476,251.38	4,194,357.37	3.92
			B11.10	476,247.52	4,194,356.69	3.92
			B11.11	476,243.66	4,194,357.37	3.92
			B11.12	476,240.26	4,194,359.33	3.92
			B11.13	476,237.74	4,194,362.33	3.92
			B11.14	476,236.40	4,194,366.02	3.92
			B11.15	476,236.40	4,194,369.94	3.92
			B11.16	476,237.74	4,194,373.62	3.92
			B11.17	476,240.26	4,194,376.62	3.92
			B11.18	476,243.66	4,194,378.58	3.92
B12	715.044	715.04	B12.1	476,567.47	4,194,304.08	9.79
			B12.2	476,577.17	4,194,302.79	5.66
			B12.3	476,582.78	4,194,302.03	26.30
			B12.4	476,584.40	4,194,328.07	23.60
			B12.5	476,574.66	4,194,349.30	15.18
			B12.6	476,561.18	4,194,342.32	20.55
			B12.7	476,568.94	4,194,323.42	19.40
B13	400.177	400.18	B13.1	476,435.21	4,193,878.61	3.92
			B13.2	476,439.07	4,193,877.93	3.92
			B13.3	476,442.46	4,193,875.97	3.92
			B13.4	476,444.98	4,193,872.97	3.92
			B13.5	476,446.32	4,193,869.29	3.92
			B13.6	476,446.32	4,193,865.37	3.92
			B13.7	476,444.98	4,193,861.68	3.92
			B13.8	476,442.46	4,193,858.68	3.92
			B13.9	476,439.07	4,193,856.72	3.92
			B13.10	476,435.21	4,193,856.04	3.92
			B13.11	476,431.35	4,193,856.72	3.92
			B13.12	476,427.95	4,193,858.68	3.92
			B13.13	476,425.43	4,193,861.68	3.92
			B13.14	476,424.09	4,193,865.37	3.92
			B13.15	476,424.09	4,193,869.29	3.92
			B13.16	476,425.43	4,193,872.97	3.92
			B13.17	476,427.95	4,193,875.97	3.92
			B13.18	476,431.35	4,193,877.93	3.92
B14	241.916	241.92	B14.1	476,314.60	4,194,303.38	11.90
			B14.2	476,311.52	4,194,291.88	20.33
			B14.3	476,331.15	4,194,286.62	11.90
			B14.4	476,334.23	4,194,298.12	20.33
Γ1	1,482.303	1,482.30	Γ1.1	476,165.45	4,194,830.15	20.56
			Γ1.2	476,184.19	4,194,821.70	72.80
			Γ1.3	476,155.21	4,194,754.92	20.26
			Γ1.4	476,136.86	4,194,763.51	72.52
Γ2	6,017.038	6,017.04	Γ2.1	475,816.65	4,194,447.35	87.17
			Γ2.2	475,903.68	4,194,452.43	3.99
			Γ2.3	475,901.45	4,194,449.12	3.99
			Γ2.4	475,899.24	4,194,445.80	3.99
			Γ2.5	475,897.05	4,194,442.46	3.99
			Γ2.6	475,894.88	4,194,439.12	3.88
			Γ2.7	475,892.74	4,194,435.89	3.88
			Γ2.8	475,890.51	4,194,432.71	3.88
			Γ2.9	475,888.21	4,194,429.60	3.88
			Γ2.10	475,885.82	4,194,426.54	3.88
			Γ2.11	475,883.35	4,194,423.55	3.88
			Γ2.12	475,880.81	4,194,420.63	3.88
			Γ2.13	475,878.19	4,194,417.77	3.88
			Γ2.14	475,875.50	4,194,414.98	3.88
			Γ2.15	475,872.73	4,194,412.27	3.88
			Γ2.16	475,869.90	4,194,409.62	3.88
			Γ2.17	475,867.00	4,194,407.05	3.88
			Γ2.18	475,864.03	4,194,404.56	3.80
			Γ2.19	475,861.03	4,194,402.23	3.80
			Γ2.20	475,857.91	4,194,400.05	3.80

Γενικές εμβαδομετρήσεις

<GGCAD>

			Γ2.21	475,854.70	4,194,398.02	3.80
			Γ2.22	475,851.38	4,194,396.16	3.80
			Γ2.23	475,847.98	4,194,394.46	3.80
			Γ2.24	475,844.50	4,194,392.93	3.80
			Γ2.25	475,840.95	4,194,391.57	3.80
			Γ2.26	475,837.34	4,194,390.39	3.91
			Γ2.27	475,833.57	4,194,389.35	3.91
			Γ2.28	475,829.77	4,194,388.47	3.91
			Γ2.29	475,825.92	4,194,387.74	3.91
			Γ2.30	475,822.06	4,194,387.18	3.91
			Γ2.31	475,818.17	4,194,386.78	3.91
			Γ2.32	475,814.27	4,194,386.54	3.91
			Γ2.33	475,810.36	4,194,386.46	3.91
			Γ2.34	475,806.45	4,194,386.55	3.91
			Γ2.35	475,802.55	4,194,386.80	3.91
			Γ2.36	475,798.66	4,194,387.22	3.91
			Γ2.37	475,794.80	4,194,387.79	2.81
			Γ2.38	475,792.03	4,194,388.31	2.81
			Γ2.39	475,789.29	4,194,388.91	60.98
			Γ2.40	475,763.76	4,194,444.29	52.98
Γ3	933.757	933.76	Γ3.1	475,758.40	4,194,519.69	29.25
			Γ3.2	475,771.05	4,194,493.32	27.16
			Γ3.3	475,746.22	4,194,482.32	40.19
			Γ3.4	475,729.39	4,194,518.82	29.02
Γ4	805.972	805.97	Γ4.1	475,693.617	4,194,458.048	15.10
			Γ4.2	475,707.161	4,194,464.714	32.61
			Γ4.3	475,693.499	4,194,494.326	34.35
			Γ4.4	475,661.907	4,194,480.832	39.05
Γ5	911.210	911.21	Γ5.1	475,471.57	4,194,611.08	22.96
			Γ5.2	475,459.63	4,194,591.47	42.07
			Γ5.3	475,496.51	4,194,571.23	20.36
			Γ5.4	475,507.18	4,194,588.58	42.12
Γ6	798.995	799.00	Γ6.1	475,384.51	4,194,738.93	19.48
			Γ6.2	475,398.55	4,194,752.44	34.00
			Γ6.3	475,409.89	4,194,720.38	9.42
			Γ6.4	475,413.60	4,194,711.72	21.28
			Γ6.5	475,393.51	4,194,704.70	34.07
			Γ6.6	475,382.34	4,194,736.89	2.98
Γ7	293.000	293.00	Γ7.1	475,644.39	4,194,405.74	20.58
			Γ7.2	475,630.51	4,194,420.93	18.53
			Γ7.3	475,612.03	4,194,419.51	19.70
			Γ7.4	475,625.36	4,194,405.01	19.04
Γ8	293.008	293.01	Γ8.1	475,658.24	4,194,362.12	19.04
			Γ8.2	475,677.26	4,194,362.86	20.50
			Γ8.3	475,663.46	4,194,378.01	18.61
			Γ8.4	475,644.90	4,194,376.62	19.70
Γ9	345.409	345.41	Γ9.1	475,713.04	4,194,264.64	21.49
			Γ9.2	475,720.91	4,194,244.65	17.47
			Γ9.3	475,738.34	4,194,245.77	22.29
			Γ9.4	475,728.93	4,194,265.97	15.95
Γ10	388.295	388.30	Γ10.1	475,729.71	4,194,219.13	21.90
			Γ10.2	475,735.70	4,194,198.06	17.64
			Γ10.3	475,753.23	4,194,199.98	22.68
			Γ10.4	475,747.09	4,194,221.80	17.59
Γ11	350.009	350.01	Γ11.1	475,753.69	4,194,101.66	21.84
			Γ11.2	475,754.85	4,194,079.85	15.90
			Γ11.3	475,770.73	4,194,080.56	22.03
			Γ11.4	475,769.69	4,194,102.56	16.02
Γ12	350.281	350.28	Γ12.1	475,772.32	4,194,056.38	20.33
			Γ12.2	475,772.36	4,194,036.06	17.64
			Γ12.3	475,754.72	4,194,035.95	20.30
			Γ12.4	475,755.45	4,194,056.24	16.87
Γ13	453.836	453.84	Γ13.1	475,846.53	4,194,226.32	3.76
			Γ13.2	475,850.24	4,194,225.74	3.76
			Γ13.3	475,853.59	4,194,224.03	3.76
			Γ13.4	475,856.25	4,194,221.37	3.76
			Γ13.5	475,857.96	4,194,218.02	3.76
			Γ13.6	475,858.54	4,194,214.31	3.76
			Γ13.7	475,857.96	4,194,210.59	3.76
			Γ13.8	475,856.25	4,194,207.24	3.76

Γενικές εβδομαδιαίες

<GGCAD>

			Γ13.9	475,853.59	4,194,204.58	3.76
			Γ13.10	475,850.24	4,194,202.87	3.76
			Γ13.11	475,846.53	4,194,202.29	3.76
			Γ13.12	475,842.81	4,194,202.87	3.76
			Γ13.13	475,839.46	4,194,204.58	3.76
			Γ13.14	475,836.80	4,194,207.24	3.76
			Γ13.15	475,835.09	4,194,210.59	3.76
			Γ13.16	475,834.51	4,194,214.31	3.76
			Γ13.17	475,835.09	4,194,218.02	3.76
			Γ13.18	475,836.80	4,194,221.37	3.76
			Γ13.19	475,839.46	4,194,224.03	3.76
			Γ13.20	475,842.81	4,194,225.74	3.76
Γ14	241.916	241.92	Γ14.1	475,800.58	4,194,044.54	11.90
			Γ14.2	475,811.02	4,194,038.81	20.33
			Γ14.3	475,820.79	4,194,056.64	11.90
			Γ14.4	475,810.36	4,194,062.36	20.33
Δ1	4,367.583	4,367.58	Δ1.1	475,824.33	4,194,010.94	3.47
			Δ1.2	475,822.17	4,194,008.22	3.47
			Δ1.3	475,820.15	4,194,005.40	3.47
			Δ1.4	475,818.26	4,194,002.49	3.47
			Δ1.5	475,816.52	4,193,999.48	3.47
			Δ1.6	475,814.93	4,193,996.40	3.47
			Δ1.7	475,813.49	4,193,993.24	14.81
			Δ1.8	475,800.27	4,193,999.93	2.22
			Δ1.9	475,801.27	4,194,001.91	132.72
			Δ1.10	475,861.44	4,194,120.21	95.60
			Δ1.11	475,900.98	4,194,033.17	3.70
			Δ1.12	475,897.43	4,194,034.21	3.70
			Δ1.13	475,893.83	4,194,035.06	3.70
			Δ1.14	475,890.19	4,194,035.73	3.70
			Δ1.15	475,886.53	4,194,036.21	3.70
			Δ1.16	475,882.84	4,194,036.49	3.70
			Δ1.17	475,879.15	4,194,036.59	3.70
			Δ1.18	475,875.45	4,194,036.50	3.70
			Δ1.19	475,871.77	4,194,036.21	3.70
			Δ1.20	475,868.10	4,194,035.73	3.70
			Δ1.21	475,864.46	4,194,035.07	3.70
			Δ1.22	475,860.87	4,194,034.21	3.70
			Δ1.23	475,857.32	4,194,033.18	3.70
			Δ1.24	475,853.83	4,194,031.96	3.32
			Δ1.25	475,850.76	4,194,030.71	3.32
			Δ1.26	475,847.75	4,194,029.32	3.32
			Δ1.27	475,844.80	4,194,027.79	3.32
			Δ1.28	475,841.93	4,194,026.13	3.89
			Δ1.29	475,838.67	4,194,024.01	3.89
			Δ1.30	475,835.52	4,194,021.72	3.89
			Δ1.31	475,832.51	4,194,019.26	3.89
			Δ1.32	475,829.63	4,194,016.64	3.89
			Δ1.33	475,826.90	4,194,013.86	3.89
Δ2	6,570.937	6,570.94	Δ2.1	475,867.688	4,193,961.769	62.73
			Δ2.2	475,810.640	4,193,935.679	4.34
			Δ2.3	475,810.973	4,193,931.353	2.52
			Δ2.4	475,811.235	4,193,928.852	22.33
			Δ2.5	475,820.899	4,193,908.717	136.17
			Δ2.6	475,956.826	4,193,916.807	77.96
			Δ2.7	475,924.124	4,193,987.580	30.15
			Δ2.8	475,896.709	4,193,975.042	2.94
			Δ2.9	475,897.943	4,193,972.368	2.94
			Δ2.10	475,897.962	4,193,969.424	2.94
			Δ2.11	475,896.761	4,193,966.735	3.07
			Δ2.12	475,894.916	4,193,964.281	3.07
			Δ2.13	475,892.353	4,193,962.590	3.38
			Δ2.14	475,889.054	4,193,961.875	3.38
			Δ2.15	475,885.708	4,193,961.428	3.38
			Δ2.16	475,882.337	4,193,961.250	14.66
Δ3	1,601.026	1,601.03	Δ3.1	475,819.56	4,193,847.48	65.10
			Δ3.2	475,754.66	4,193,842.31	25.23
			Δ3.3	475,756.36	4,193,817.14	65.81
			Δ3.4	475,821.81	4,193,823.88	23.70

Γενικές εμβαδομετρήσεις

<GGCAD>

Δ4	1,607.855	1,607.86	Δ4.1	475,647.80	4,193,727.99	59.74
			Δ4.2	475,622.39	4,193,673.93	26.92
			Δ4.3	475,646.75	4,193,662.48	59.74
			Δ4.4	475,672.16	4,193,716.54	26.92
Δ5	2,634.073	2,634.07	Δ5.1	475,962.61	4,193,582.26	45.50
			Δ5.2	475,918.85	4,193,594.72	61.91
			Δ5.3	475,863.52	4,193,566.96	33.49
			Δ5.4	475,896.54	4,193,561.44	51.26
			Δ5.5	475,945.79	4,193,547.22	9.00
			Δ5.6	475,954.28	4,193,544.25	38.92
Δ6	9,822.166	9,822.17	Δ6.1	475,937.05	4,193,855.70	92.63
			Δ6.2	476,029.31	4,193,863.93	105.35
			Δ6.3	476,073.45	4,193,768.27	88.34
			Δ6.4	475,987.84	4,193,746.50	120.44
Δ7	25,150.423	25,150.42	Δ7.1	476,176.13	4,193,441.67	48.94
			Δ7.2	476,225.00	4,193,444.27	100.48
			Δ7.3	476,182.52	4,193,535.32	100.48
			Δ7.4	476,140.03	4,193,626.38	100.48
			Δ7.5	476,097.55	4,193,717.44	89.22
			Δ7.6	476,016.16	4,193,680.90	126.42
			Δ7.7	476,069.45	4,193,566.26	126.42
			Δ7.8	476,122.74	4,193,451.62	23.95
			Δ7.9	476,145.76	4,193,445.02	30.55
Δ8	543.999	544.00	Δ8.1	475,646.65	4,193,512.33	34.00
			Δ8.2	475,627.33	4,193,484.36	16.00
			Δ8.3	475,614.17	4,193,493.45	34.00
			Δ8.4	475,633.49	4,193,521.43	16.00
Δ9	537.369	537.37	Δ9.1	475,792.08	4,193,802.93	16.00
			Δ9.2	475,777.53	4,193,796.29	3.12
			Δ9.3	475,774.68	4,193,795.01	28.02
			Δ9.4	475,786.18	4,193,769.46	19.27
			Δ9.5	475,803.71	4,193,777.46	28.00
Δ10	566.351	566.35	Δ10.1	475,923.08	4,193,843.07	3.82
			Δ10.2	475,926.87	4,193,842.52	3.82
			Δ10.3	475,930.34	4,193,840.94	3.82
			Δ10.4	475,933.23	4,193,838.43	3.82
			Δ10.5	475,935.30	4,193,835.22	3.82
			Δ10.6	475,936.37	4,193,831.55	3.82
			Δ10.7	475,936.37	4,193,827.73	3.82
			Δ10.8	475,935.30	4,193,824.06	3.82
			Δ10.9	475,933.23	4,193,820.85	3.82
			Δ10.10	475,930.34	4,193,818.34	3.82
			Δ10.11	475,926.87	4,193,816.76	3.82
			Δ10.12	475,923.08	4,193,816.21	3.82
			Δ10.13	475,919.30	4,193,816.76	3.82
			Δ10.14	475,915.82	4,193,818.34	3.82
			Δ10.15	475,912.94	4,193,820.85	3.82
			Δ10.16	475,910.87	4,193,824.06	3.82
			Δ10.17	475,909.79	4,193,827.73	3.82
			Δ10.18	475,909.79	4,193,831.55	3.82
			Δ10.19	475,910.87	4,193,835.22	3.82
			Δ10.20	475,912.94	4,193,838.43	3.82
			Δ10.21	475,915.82	4,193,840.94	3.82
			Δ10.22	475,919.30	4,193,842.52	3.82
Δ11	241.916	241.92	Δ11.1	475,835.74	4,193,642.22	11.90
			Δ11.2	475,846.17	4,193,636.49	20.33
			Δ11.3	475,855.94	4,193,654.32	11.90
			Δ11.4	475,845.51	4,193,660.04	20.33
E1	4,479.634	4,479.63	E1.1	476,053.11	4,193,866.00	67.21
			E1.2	476,120.20	4,193,870.00	87.25
			E1.3	476,125.38	4,193,782.90	31.25
			E1.4	476,095.22	4,193,774.75	100.50
E2	1,980.913	1,980.91	E2.1	476,277.59	4,193,818.66	51.56
			E2.2	476,301.07	4,193,772.76	38.42
			E2.3	476,266.87	4,193,755.26	51.56
			E2.4	476,243.38	4,193,801.16	38.42
E3	2,196.676	2,196.68	E3.1	476,478.81	4,193,769.67	56.91
			E3.2	476,504.29	4,193,718.77	37.31
			E3.3	476,474.57	4,193,696.21	63.76
			E3.4	476,446.48	4,193,753.45	36.17

Γενικές εβδομαδομετρήσεις

<GGCAD>

E4	8,574.726	8,574.73	E4.1	476,591.876	4,193,576.500	0.42
			E4.2	476,592.248	4,193,576.688	5.60
			E4.3	476,597.345	4,193,579.007	0.45
			E4.4	476,597.760	4,193,579.173	4.05
			E4.5	476,601.499	4,193,580.739	6.02
			E4.6	476,607.118	4,193,582.908	6.37
			E4.7	476,613.135	4,193,584.993	5.77
			E4.8	476,618.652	4,193,586.695	3.20
			E4.9	476,621.732	4,193,587.561	3.90
			E4.10	476,625.507	4,193,588.542	3.02
			E4.11	476,628.443	4,193,589.244	2.81
			E4.12	476,631.187	4,193,589.852	4.09
			E4.13	476,635.194	4,193,590.660	5.17
			E4.14	476,640.285	4,193,591.549	3.87
			E4.15	476,644.113	4,193,592.117	5.77
			E4.16	476,649.839	4,193,592.809	4.57
			E4.17	476,654.394	4,193,593.226	5.27
			E4.18	476,659.656	4,193,593.560	5.64
			E4.19	476,665.296	4,193,593.745	4.15
			E4.20	476,669.443	4,193,593.767	6.82
			E4.21	476,676.255	4,193,593.593	7.41
			E4.22	476,683.645	4,193,593.107	6.46
			E4.23	476,690.071	4,193,592.429	44.52
			E4.24	476,685.619	4,193,548.132	5.14
			E4.25	476,684.124	4,193,543.218	5.11
			E4.26	476,680.894	4,193,539.254	3.62
			E4.27	476,677.276	4,193,539.345	6.75
			E4.28	476,670.526	4,193,539.331	4.45
			E4.29	476,666.075	4,193,539.208	4.31
			E4.30	476,661.771	4,193,539.004	4.74
			E4.31	476,657.047	4,193,538.684	5.39
			E4.32	476,651.679	4,193,538.196	5.27
			E4.33	476,646.442	4,193,537.593	5.79
			E4.34	476,640.713	4,193,536.788	4.21
			E4.35	476,636.562	4,193,536.109	5.29
			E4.36	476,631.366	4,193,535.144	5.28
			E4.37	476,626.198	4,193,534.056	4.74
			E4.38	476,621.588	4,193,532.976	6.33
			E4.39	476,615.462	4,193,531.378	3.85
			E4.40	476,611.765	4,193,530.323	6.17
			E4.41	476,605.869	4,193,528.495	6.36
			E4.42	476,599.851	4,193,526.440	10.52
			E4.43	476,590.032	4,193,522.664	5.14
			E4.44	476,585.307	4,193,520.652	5.86
			E4.45	476,579.979	4,193,518.226	8.83
			E4.46	476,572.069	4,193,514.302	3.52
			E4.47	476,568.959	4,193,512.650	4.84
			E4.48	476,564.728	4,193,510.298	5.59
			E4.49	476,559.904	4,193,507.467	5.81
			E4.50	476,554.974	4,193,504.399	4.93
			E4.51	476,550.851	4,193,501.693	6.45
			E4.52	476,545.548	4,193,498.014	5.13
			E4.53	476,541.410	4,193,494.980	4.67
			E4.54	476,537.709	4,193,492.138	3.09
			E4.55	476,535.293	4,193,490.214	4.81
			E4.56	476,531.585	4,193,487.153	36.74
			E4.57	476,514.645	4,193,519.756	31.41
			E4.58	476,538.765	4,193,539.872	9.03
			E4.59	476,545.709	4,193,545.643	7.55
			E4.60	476,551.562	4,193,550.419	8.60
			E4.61	476,558.322	4,193,555.731	4.81
			E4.62	476,562.167	4,193,558.618	5.90
			E4.63	476,566.969	4,193,562.053	2.36
			E4.64	476,568.920	4,193,563.389	4.33
			E4.65	476,572.534	4,193,565.763	2.12
			E4.66	476,574.326	4,193,566.894	4.35
			E4.67	476,578.050	4,193,569.151	3.38
			E4.68	476,580.975	4,193,570.838	3.64
			E4.69	476,584.161	4,193,572.592	4.05

Γενικές εμβαδομετρήσεις

<GGCAD>

			E4.70	476,587.748	4,193,574.468	3.06
			E4.71	476,590.489	4,193,575.832	1.54
E5	20,083.453	20,083.45	E5.1	476,563.054	4,193,448.281	3.86
			E5.2	476,560.150	4,193,445.742	3.86
			E5.3	476,557.303	4,193,443.139	3.86
			E5.4	476,554.515	4,193,440.472	3.86
			E5.5	476,551.788	4,193,437.743	3.86
			E5.6	476,549.123	4,193,434.953	3.86
			E5.7	476,546.522	4,193,432.104	3.86
			E5.8	476,543.986	4,193,429.198	3.86
			E5.9	476,541.515	4,193,426.234	3.86
			E5.10	476,539.112	4,193,423.216	3.86
			E5.11	476,536.777	4,193,420.145	3.86
			E5.12	476,534.513	4,193,417.022	3.86
			E5.13	476,532.319	4,193,413.849	3.86
			E5.14	476,530.196	4,193,410.627	3.86
			E5.15	476,528.147	4,193,407.358	3.86
			E5.16	476,526.173	4,193,404.044	3.86
			E5.17	476,524.273	4,193,400.686	3.86
			E5.18	476,522.449	4,193,397.287	3.86
			E5.19	476,520.702	4,193,393.847	3.86
			E5.20	476,519.033	4,193,390.369	3.86
			E5.21	476,517.443	4,193,386.854	3.86
			E5.22	476,515.932	4,193,383.304	3.86
			E5.23	476,514.502	4,193,379.721	3.86
			E5.24	476,513.153	4,193,376.107	3.86
			E5.25	476,511.885	4,193,372.464	3.86
			E5.26	476,510.699	4,193,368.792	3.86
			E5.27	476,509.597	4,193,365.095	3.86
			E5.28	476,508.578	4,193,361.374	3.86
			E5.29	476,507.643	4,193,357.632	11.17
			E5.30	476,505.413	4,193,346.688	284.30
			E5.31	476,764.484	4,193,463.775	3.67
			E5.32	476,761.338	4,193,465.673	3.67
			E5.33	476,758.152	4,193,467.503	3.67
			E5.34	476,754.927	4,193,469.264	3.67
			E5.35	476,751.665	4,193,470.956	3.67
			E5.36	476,748.368	4,193,472.577	3.67
			E5.37	476,745.036	4,193,474.127	3.67
			E5.38	476,741.673	4,193,475.606	3.67
			E5.39	476,738.278	4,193,477.012	3.67
			E5.40	476,734.854	4,193,478.345	3.67
			E5.41	476,731.402	4,193,479.604	13.95
			E5.42	476,736.534	4,193,492.579	3.91
			E5.43	476,733.436	4,193,494.959	3.91
			E5.44	476,730.276	4,193,497.257	3.91
			E5.45	476,727.056	4,193,499.470	3.91
			E5.46	476,723.778	4,193,501.598	3.91
			E5.47	476,720.446	4,193,503.637	3.91
			E5.48	476,717.060	4,193,505.589	3.91
			E5.49	476,713.624	4,193,507.449	3.91
			E5.50	476,710.141	4,193,509.219	3.91
			E5.51	476,706.611	4,193,510.895	3.91
			E5.52	476,703.039	4,193,512.478	3.91
			E5.53	476,699.426	4,193,513.966	3.91
			E5.54	476,695.774	4,193,515.357	3.91
			E5.55	476,692.088	4,193,516.652	3.91
			E5.56	476,688.368	4,193,517.848	3.91
			E5.57	476,684.618	4,193,518.946	3.91
			E5.58	476,680.840	4,193,519.944	3.91
			E5.59	476,677.038	4,193,520.842	3.91
			E5.60	476,673.212	4,193,521.639	3.91
			E5.61	476,669.367	4,193,522.335	3.91
			E5.62	476,665.505	4,193,522.928	3.91
			E5.63	476,661.629	4,193,523.419	3.91
			E5.64	476,657.741	4,193,523.808	3.91
			E5.65	476,653.844	4,193,524.094	3.91
			E5.66	476,649.941	4,193,524.276	3.91
			E5.67	476,646.034	4,193,524.355	3.91

Γενικές εμβαδομετρήσεις

<GGCAD>

			E5.68	476,642.127	4,193,524.331	3.91
			E5.69	476,638.222	4,193,524.203	3.91
			E5.70	476,634.321	4,193,523.972	3.91
			E5.71	476,630.428	4,193,523.639	3.91
			E5.72	476,626.545	4,193,523.202	3.91
			E5.73	476,622.675	4,193,522.663	3.91
			E5.74	476,618.821	4,193,522.021	3.91
			E5.75	476,614.985	4,193,521.278	3.91
			E5.76	476,611.170	4,193,520.434	3.91
			E5.77	476,607.379	4,193,519.489	3.91
			E5.78	476,603.614	4,193,518.444	3.91
			E5.79	476,599.877	4,193,517.299	3.91
			E5.80	476,596.173	4,193,516.057	3.91
			E5.81	476,592.503	4,193,514.717	3.91
			E5.82	476,588.869	4,193,513.280	3.91
			E5.83	476,585.275	4,193,511.748	3.91
			E5.84	476,581.722	4,193,510.121	3.91
			E5.85	476,578.214	4,193,508.401	42.00
			E5.86	476,595.409	4,193,470.083	3.91
			E5.87	476,591.960	4,193,468.242	3.91
			E5.88	476,588.554	4,193,466.323	3.91
			E5.89	476,585.192	4,193,464.326	3.91
			E5.90	476,581.877	4,193,462.254	3.91
			E5.91	476,578.609	4,193,460.106	3.91
			E5.92	476,575.392	4,193,457.884	3.91
			E5.93	476,572.226	4,193,455.590	3.91
			E5.94	476,569.114	4,193,453.223	3.91
			E5.95	476,566.056	4,193,450.787	3.91
E6	8,780.041	8,780.04	E6.1	476,583.73	4,193,179.73	4.00
			E6.2	476,580.31	4,193,181.81	4.00
			E6.3	476,576.95	4,193,183.97	4.00
			E6.4	476,573.63	4,193,186.20	4.00
			E6.5	476,570.37	4,193,188.51	4.00
			E6.6	476,567.17	4,193,190.90	4.00
			E6.7	476,564.02	4,193,193.36	4.00
			E6.8	476,560.93	4,193,195.90	4.00
			E6.9	476,557.90	4,193,198.50	4.00
			E6.10	476,554.93	4,193,201.18	4.00
			E6.11	476,552.03	4,193,203.92	4.00
			E6.12	476,549.18	4,193,206.74	4.00
			E6.13	476,546.41	4,193,209.61	4.00
			E6.14	476,543.70	4,193,212.55	4.00
			E6.15	476,541.07	4,193,215.56	4.00
			E6.16	476,538.50	4,193,218.62	4.00
			E6.17	476,536.01	4,193,221.75	4.00
			E6.18	476,533.58	4,193,224.93	4.00
			E6.19	476,531.24	4,193,228.16	4.00
			E6.20	476,528.97	4,193,231.45	4.00
			E6.21	476,526.78	4,193,234.79	4.00
			E6.22	476,524.66	4,193,238.19	4.00
			E6.23	476,522.63	4,193,241.63	4.00
			E6.24	476,520.67	4,193,245.11	4.00
			E6.25	476,518.80	4,193,248.65	4.00
			E6.26	476,517.01	4,193,252.22	4.00
			E6.27	476,515.31	4,193,255.83	4.00
			E6.28	476,513.69	4,193,259.49	4.00
			E6.29	476,512.16	4,193,263.18	4.00
			E6.30	476,510.71	4,193,266.90	4.00
			E6.31	476,509.35	4,193,270.66	4.00
			E6.32	476,508.07	4,193,274.45	4.00
			E6.33	476,506.89	4,193,278.27	4.00
			E6.34	476,505.80	4,193,282.11	4.00
			E6.35	476,504.79	4,193,285.98	4.00
			E6.36	476,503.88	4,193,289.87	4.00
			E6.37	476,503.05	4,193,293.78	4.00
			E6.38	476,502.32	4,193,297.71	4.00
			E6.39	476,501.68	4,193,301.66	4.00
			E6.40	476,501.14	4,193,305.62	4.00
			E6.41	476,500.68	4,193,309.59	4.00

Γενικές εμβαδομετρήσεις

<GGCAD>

			E6.42	476,500.32	4,193,313.57	4.00
			E6.43	476,500.05	4,193,317.56	4.00
			E6.44	476,499.87	4,193,321.55	4.00
			E6.45	476,499.79	4,193,325.55	41.73
			E9.11	476,537.82	4,193,342.73	93.91
			E9.12	476,576.64	4,193,257.21	8.93
			E9.13	476,584.81	4,193,260.83	73.73
			E9.14	476,614.63	4,193,193.40	33.80
E7	1,041.626	1,041.63	E7.1	476,287.69	4,193,357.10	33.73
			E7.2	476,317.64	4,193,372.60	25.12
			E7.3	476,306.96	4,193,395.33	35.20
			E7.4	476,272.11	4,193,390.38	36.74
E8	1,159.896	1,159.90	E8.1	476,243.87	4,193,522.73	38.64
			E8.2	476,260.07	4,193,487.66	30.02
			E8.3	476,232.82	4,193,475.07	38.64
			E8.4	476,216.62	4,193,510.14	30.02
E9	39,403.753	39,403.75	E9.1	476,817.07	4,193,282.95	16.12
			E9.2	476,810.55	4,193,297.69	14.81
			E9.3	476,804.92	4,193,311.39	21.99
			E9.4	476,797.20	4,193,331.98	13.15
			E9.5	476,792.96	4,193,344.43	17.16
			E9.6	476,787.84	4,193,360.80	25.57
			E9.7	476,780.81	4,193,385.39	30.51
			E9.8	476,774.48	4,193,415.23	32.39
			E9.9	476,769.02	4,193,447.16	126.84
			E9.10	476,653.42	4,193,394.94	126.84
			E9.11	476,537.82	4,193,342.73	93.91
			E9.12	476,576.64	4,193,257.21	8.93
			E9.13	476,584.81	4,193,260.83	73.73
			E9.14	476,614.63	4,193,193.40	197.88
			E9.15	476,795.61	4,193,273.44	23.48
Z1	307.314	307.31	Z1.1	476,195.93	4,193,359.28	15.36
			Z1.2	476,186.15	4,193,371.12	20.50
			Z1.3	476,167.90	4,193,361.78	15.37
			Z1.4	476,177.71	4,193,349.95	20.47
Z2	307.313	307.31	Z2.1	476,220.34	4,193,329.10	15.36
			Z2.2	476,210.56	4,193,340.95	20.50
			Z2.3	476,192.31	4,193,331.61	15.37
			Z2.4	476,202.12	4,193,319.78	20.47
Z3	6,786.185	6,786.19	Z3.1	476,255.73	4,193,377.03	135.25
			Z3.2	476,311.35	4,193,253.75	16.34
			Z3.3	476,295.03	4,193,252.92	12.76
			Z3.4	476,282.28	4,193,252.52	23.73
			Z3.5	476,258.61	4,193,250.84	137.76
			Z3.6	476,200.88	4,193,375.92	54.86
Z4	307.313	307.31	Z4.1	476,290.29	4,193,237.12	15.36
			Z4.2	476,280.50	4,193,248.96	20.50
			Z4.3	476,262.25	4,193,239.63	15.37
			Z4.4	476,272.06	4,193,227.80	20.47
Z5	307.313	307.31	Z5.1	476,305.03	4,193,215.85	15.36
			Z5.2	476,295.25	4,193,227.69	20.50
			Z5.3	476,277.00	4,193,218.35	15.37
			Z5.4	476,286.81	4,193,206.52	20.47
Z6	384.859	384.86	Z6.1	476,375.78	4,193,099.56	21.74
			Z6.2	476,366.91	4,193,119.41	19.24
			Z6.3	476,349.78	4,193,110.65	21.38
			Z6.4	476,360.88	4,193,092.37	16.54
Z7	312.699	312.70	Z7.1	476,388.52	4,193,071.38	21.74
			Z7.2	476,379.65	4,193,091.23	15.81
			Z7.3	476,365.91	4,193,083.42	21.25
			Z7.4	476,376.73	4,193,065.13	13.34
Z8	289.923	289.92	Z8.1	476,426.71	4,192,990.66	19.57
			Z8.2	476,434.95	4,192,972.90	14.68
			Z8.3	476,421.67	4,192,966.63	18.80
			Z8.4	476,412.99	4,192,983.30	15.56
Z9	227.021	227.02	Z9.1	476,457.54	4,192,922.52	18.69
			Z9.2	476,465.73	4,192,905.72	12.23
			Z9.3	476,454.79	4,192,900.26	18.96
			Z9.4	476,446.78	4,192,917.45	11.89
Z10	267.721	267.72	Z10.1	476,504.00	4,192,823.80	20.49

Γενικές εβδομαδομετρήσεις

<GGCAD>

			Z10.2	476,512.52	4,192,805.17	13.07
			Z10.3	476,500.74	4,192,799.50	20.85
			Z10.4	476,492.28	4,192,818.55	12.84
Z11	267.721	267.72	Z11.1	476,517.05	4,192,795.48	20.49
			Z11.2	476,525.57	4,192,776.84	13.07
			Z11.3	476,513.80	4,192,771.17	20.85
			Z11.4	476,505.33	4,192,790.22	12.84
Z12	252.322	252.32	Z12.1	476,566.25	4,192,654.05	13.84
			Z12.2	476,578.54	4,192,660.41	19.15
			Z12.3	476,570.51	4,192,677.79	12.13
			Z12.4	476,559.49	4,192,672.71	19.84
Z13	306.041	306.04	Z13.1	476,574.89	4,192,627.49	16.82
			Z13.2	476,589.84	4,192,635.20	19.15
			Z13.3	476,581.80	4,192,652.59	14.51
			Z13.4	476,568.59	4,192,646.60	20.12
Z14	328.744	328.74	Z14.1	476,615.82	4,192,549.59	18.97
			Z14.2	476,609.42	4,192,567.44	16.30
			Z14.3	476,594.63	4,192,560.60	19.94
			Z14.4	476,599.89	4,192,541.37	17.93
Z15	328.744	328.74	Z15.1	476,625.08	4,192,508.89	18.97
			Z15.2	476,618.68	4,192,526.74	16.30
			Z15.3	476,603.89	4,192,519.90	19.94
			Z15.4	476,609.15	4,192,500.68	17.93
H1	13,739.977	13,739.98	E6.1	476,583.73	4,193,179.73	3.93
			H1.1	476,587.13	4,193,177.76	3.93
			H1.2	476,590.58	4,193,175.87	3.93
			H1.3	476,594.08	4,193,174.06	3.93
			H1.4	476,597.61	4,193,172.33	3.93
			H1.5	476,601.18	4,193,170.68	3.93
			H1.6	476,604.79	4,193,169.12	3.93
			H1.7	476,608.44	4,193,167.64	3.93
			H1.8	476,612.12	4,193,166.24	3.93
			H1.9	476,615.82	4,193,164.92	3.93
			H1.10	476,619.56	4,193,163.70	3.93
			H1.11	476,623.33	4,193,162.56	3.93
			H1.12	476,627.12	4,193,161.50	3.93
			H1.13	476,630.93	4,193,160.53	3.93
			H1.14	476,634.77	4,193,159.65	3.93
			H1.15	476,638.62	4,193,158.86	3.93
			H1.16	476,642.49	4,193,158.16	3.93
			H1.17	476,646.38	4,193,157.55	3.93
			H1.18	476,650.28	4,193,157.02	3.93
			H1.19	476,654.19	4,193,156.59	3.93
			H1.20	476,658.11	4,193,156.24	3.93
			H1.21	476,662.03	4,193,155.99	3.93
			H1.22	476,665.97	4,193,155.82	3.93
			H1.23	476,669.90	4,193,155.75	3.93
			H1.24	476,673.83	4,193,155.76	3.93
			H1.25	476,677.77	4,193,155.87	3.93
			H1.26	476,681.70	4,193,156.07	3.93
			H1.27	476,685.62	4,193,156.35	3.93
			H1.28	476,689.54	4,193,156.73	3.93
			H1.29	476,693.44	4,193,157.20	3.93
			H1.30	476,697.34	4,193,157.75	3.93
			H1.31	476,701.22	4,193,158.40	3.93
			H1.32	476,705.08	4,193,159.13	3.93
			H1.33	476,708.93	4,193,159.95	3.93
			H1.34	476,712.76	4,193,160.87	3.93
			H1.35	476,716.57	4,193,161.86	3.93
			H1.36	476,720.35	4,193,162.95	3.93
			H1.37	476,724.10	4,193,164.12	3.93
			H1.38	476,727.83	4,193,165.38	3.93
			H1.39	476,731.53	4,193,166.72	3.93
			H1.40	476,735.20	4,193,168.15	3.93
			H1.41	476,738.83	4,193,169.66	3.93
			H1.42	476,742.42	4,193,171.26	3.93
			H1.43	476,745.98	4,193,172.93	3.93
			H1.44	476,749.50	4,193,174.69	3.93
			H1.45	476,752.98	4,193,176.53	3.93

Γενικές εμβαδομετρήσεις

<GGCAD>

			H1.46	476,756.42	4,193,178.45	3.93
			H1.47	476,759.81	4,193,180.44	3.93
			H1.48	476,763.15	4,193,182.52	3.93
			H1.49	476,766.45	4,193,184.67	3.93
			H1.50	476,769.69	4,193,186.89	3.93
			H1.51	476,772.89	4,193,189.19	3.93
			H1.52	476,776.03	4,193,191.56	3.93
			H1.53	476,779.11	4,193,194.00	3.93
			H1.54	476,782.14	4,193,196.52	3.93
			H1.55	476,785.11	4,193,199.10	3.93
			H1.56	476,788.02	4,193,201.75	3.93
			H1.57	476,790.86	4,193,204.46	3.93
			H1.58	476,793.65	4,193,207.24	3.93
			H1.59	476,796.37	4,193,210.08	3.93
			H1.60	476,799.02	4,193,212.99	3.93
			H1.61	476,801.61	4,193,215.95	3.93
			H1.62	476,804.13	4,193,218.98	3.93
			H1.63	476,806.57	4,193,222.06	3.93
			H1.64	476,808.95	4,193,225.19	3.93
			H1.65	476,811.25	4,193,228.38	3.93
			H1.66	476,813.48	4,193,231.62	3.93
			H1.67	476,815.64	4,193,234.92	3.93
			H1.68	476,817.72	4,193,238.26	3.93
			H1.69	476,819.72	4,193,241.64	3.93
			H1.70	476,821.64	4,193,245.08	3.96
			H1.71	476,823.49	4,193,248.57	3.96
			H1.72	476,825.27	4,193,252.11	3.96
			H1.73	476,826.97	4,193,255.68	3.96
			H1.74	476,828.59	4,193,259.29	3.76
			H1.75	476,826.88	4,193,262.63	3.76
			H1.76	476,825.19	4,193,265.99	3.76
			H1.77	476,823.52	4,193,269.36	3.76
			H1.78	476,821.88	4,193,272.75	3.76
			H1.79	476,820.25	4,193,276.14	3.76
			H1.80	476,818.65	4,193,279.54	3.76
			E9.1	476,817.07	4,193,282.95	23.48
			E9.15	476,795.61	4,193,273.44	197.88
			E9.14	476,614.63	4,193,193.40	33.80
H2	32,203.726	32,203.73	H2.1	476,858.42	4,193,199.29	103.62
			H2.2	476,763.92	4,193,156.77	103.62
			H2.3	476,669.43	4,193,114.25	146.70
			H2.4	476,728.76	4,192,980.08	120.77
			H2.5	476,838.18	4,193,031.19	120.77
			H2.6	476,947.60	4,193,082.29	3.98
			H2.7	476,944.89	4,193,085.22	3.98
			H2.8	476,942.20	4,193,088.15	3.98
			H2.9	476,939.53	4,193,091.10	3.98
			H2.10	476,936.87	4,193,094.06	3.98
			H2.11	476,934.22	4,193,097.04	3.98
			H2.12	476,931.59	4,193,100.03	3.98
			H2.13	476,928.98	4,193,103.04	3.98
			H2.14	476,926.39	4,193,106.06	3.98
			H2.15	476,923.81	4,193,109.09	3.98
			H2.16	476,921.24	4,193,112.14	3.98
			H2.17	476,918.69	4,193,115.20	3.98
			H2.18	476,916.16	4,193,118.28	3.98
			H2.19	476,913.65	4,193,121.37	3.98
			H2.20	476,911.15	4,193,124.47	3.98
			H2.21	476,908.67	4,193,127.58	3.98
			H2.22	476,906.21	4,193,130.71	3.98
			H2.23	476,903.76	4,193,133.85	3.98
			H2.24	476,901.33	4,193,137.01	3.98
			H2.25	476,898.91	4,193,140.17	3.98
			H2.26	476,896.52	4,193,143.35	3.98
			H2.27	476,894.14	4,193,146.55	3.98
			H2.28	476,891.77	4,193,149.75	3.98
			H2.29	476,889.43	4,193,152.97	3.98
			H2.30	476,887.10	4,193,156.20	3.98
			H2.31	476,884.79	4,193,159.44	3.98

Γενικές εμβαδομετρήσεις

<GGCAD>

			H2.32	476,882.49	4,193,162.70	3.98
			H2.33	476,880.22	4,193,165.97	3.98
			H2.34	476,877.96	4,193,169.25	3.98
			H2.35	476,875.72	4,193,172.54	3.98
			H2.36	476,873.49	4,193,175.84	3.98
			H2.37	476,871.29	4,193,179.16	3.98
			H2.38	476,869.10	4,193,182.48	3.98
			H2.39	476,866.93	4,193,185.82	3.98
			H2.40	476,864.77	4,193,189.17	3.98
			H2.41	476,862.64	4,193,192.53	3.98
			H2.42	476,860.52	4,193,195.91	3.98
H3	5,767.480	5,767.48	H3.1	476,948.93	4,192,906.87	70.43
			H3.2	476,978.43	4,192,842.91	1.42
			H3.3	476,979.72	4,192,843.52	1.42
			H3.4	476,980.30	4,192,842.22	23.60
			H3.5	477,001.73	4,192,852.11	50.74
			H3.6	477,047.81	4,192,873.37	1.66
			H3.7	477,049.31	4,192,874.07	1.43
			H3.8	477,048.71	4,192,875.36	1.42
			H3.9	477,050.01	4,192,875.96	70.10
			H3.10	477,020.66	4,192,939.62	1.43
			H3.11	477,019.36	4,192,939.02	1.72
			H3.12	477,018.64	4,192,940.58	48.11
			H3.13	476,974.94	4,192,920.44	4.36
			H3.14	476,970.99	4,192,918.61	23.54
			H3.15	476,949.61	4,192,908.76	1.41
			H3.16	476,950.18	4,192,907.47	1.38
H4	10,803.027	10,803.03	H4.1	476,535.03	4,193,097.85	35.73
			H4.2	476,567.22	4,193,113.35	148.18
			H4.3	476,629.34	4,192,978.82	148.18
			H4.4	476,691.46	4,192,844.29	37.25
			H4.5	476,657.63	4,192,828.68	147.89
			H4.6	476,596.33	4,192,963.26	147.89
H5	3,814.004	3,814.00	H5.1	476,481.47	4,193,027.40	112.49
			H5.2	476,528.42	4,192,925.19	33.91
			H5.3	476,497.60	4,192,911.05	112.46
			H5.4	476,450.65	4,193,013.24	33.91
H6	4,211.063	4,211.06	H6.1	476,714.84	4,192,705.71	36.53
			H6.2	476,747.98	4,192,721.08	115.41
			H6.3	476,796.51	4,192,616.37	36.50
			H6.4	476,763.34	4,192,601.16	115.25
H7	36,424.237	36,424.24	H7.1	477,262.443	4,192,822.517	1.26
			H7.2	477,262.124	4,192,823.732	1.64
			H7.3	477,261.694	4,192,825.309	1.62
			H7.4	477,261.255	4,192,826.870	1.61
			H7.5	477,260.808	4,192,828.415	1.60
			H7.6	477,260.354	4,192,829.944	1.58
			H7.7	477,259.895	4,192,831.457	2.35
			H7.8	477,259.197	4,192,833.703	4.62
			H7.9	477,257.785	4,192,838.104	2.23
			H7.10	477,257.074	4,192,840.213	2.93
			H7.11	477,256.140	4,192,842.994	2.61
			H7.12	477,255.305	4,192,845.464	2.11
			H7.13	477,254.630	4,192,847.461	2.72
			H7.14	477,253.767	4,192,850.041	2.63
			H7.15	477,252.949	4,192,852.544	2.54
			H7.16	477,252.187	4,192,854.970	2.45
			H7.17	477,251.488	4,192,857.319	2.94
			H7.18	477,250.712	4,192,860.151	2.79
			H7.19	477,250.057	4,192,862.866	0.51
			H7.20	477,249.948	4,192,863.364	3.65
			H7.21	477,249.275	4,192,866.952	3.65
			H7.22	477,248.797	4,192,870.571	3.65
			H7.23	477,248.515	4,192,874.211	3.65
			H7.24	477,248.430	4,192,877.861	3.65
			H7.25	477,248.542	4,192,881.510	3.65
			H7.26	477,248.852	4,192,885.147	3.65
			H7.27	477,249.357	4,192,888.763	3.65
			H7.28	477,250.056	4,192,892.346	3.65

Γενικές εβδομαδομετρήσεις

<GGCAD>

			H7.29	477,250.948	4,192,895.886	3.65
			H7.30	477,252.030	4,192,899.373	3.65
			H7.31	477,253.299	4,192,902.796	2.34
			H7.32	477,254.208	4,192,904.956	2.40
			H7.33	477,255.202	4,192,907.137	2.49
			H7.34	477,256.292	4,192,909.380	2.59
			H7.35	477,257.471	4,192,911.685	2.69
			H7.36	477,258.732	4,192,914.057	2.78
			H7.37	477,260.068	4,192,916.498	2.88
			H7.38	477,261.471	4,192,919.017	2.22
			H7.39	477,262.556	4,192,920.951	23.01
			H7.40	477,273.820	4,192,941.009	3.84
			H7.41	477,275.701	4,192,944.354	2.82
			H7.42	477,277.089	4,192,946.808	3.70
			H7.43	477,278.929	4,192,950.019	3.63
			H7.44	477,280.760	4,192,953.147	2.67
			H7.45	477,282.134	4,192,955.435	3.49
			H7.46	477,283.971	4,192,958.405	3.42
			H7.47	477,285.822	4,192,961.277	3.34
			H7.48	477,287.693	4,192,964.045	3.81
			H7.49	477,289.912	4,192,967.142	3.81
			H7.50	477,292.224	4,192,970.171	3.81
			H7.51	477,294.626	4,192,973.128	3.81
			H7.52	477,297.118	4,192,976.011	3.81
			H7.53	477,299.695	4,192,978.817	3.81
			H7.54	477,302.357	4,192,981.544	3.81
			H7.55	477,305.100	4,192,984.188	3.81
			H7.56	477,307.922	4,192,986.748	3.81
			H7.57	477,310.820	4,192,989.221	3.81
			H7.58	477,313.792	4,192,991.606	3.36
			H7.59	477,316.469	4,192,993.633	3.40
			H7.60	477,319.224	4,192,995.622	3.47
			H7.61	477,322.079	4,192,997.600	3.55
			H7.62	477,325.028	4,192,999.574	3.63
			H7.63	477,328.066	4,193,001.552	3.70
			H7.64	477,331.185	4,193,003.542	3.78
			H7.65	477,334.383	4,193,005.557	2.88
			H7.66	477,336.822	4,193,007.084	1.97
			H7.67	477,338.495	4,193,008.132	3.89
			H7.68	477,341.796	4,193,010.190	3.89
			H7.69	477,345.109	4,193,012.231	3.89
			H7.70	477,348.431	4,193,014.254	3.89
			H7.71	477,351.765	4,193,016.260	3.89
			H7.72	477,355.109	4,193,018.249	3.89
			H7.73	477,358.463	4,193,020.220	3.89
			H7.74	477,361.828	4,193,022.174	3.89
			H7.75	477,365.202	4,193,024.110	3.89
			H7.76	477,368.587	4,193,026.028	3.89
			H7.77	477,371.982	4,193,027.928	3.89
			H7.78	477,375.387	4,193,029.811	3.89
			H7.79	477,378.801	4,193,031.676	3.89
			H7.80	477,382.226	4,193,033.522	3.89
			H7.81	477,385.660	4,193,035.351	3.89
			H7.82	477,389.103	4,193,037.162	3.89
			H7.83	477,392.556	4,193,038.955	3.89
			H7.84	477,396.018	4,193,040.730	3.89
			H7.85	477,399.490	4,193,042.486	3.89
			H7.86	477,402.970	4,193,044.225	3.89
			H7.87	477,406.460	4,193,045.945	3.89
			H7.88	477,409.958	4,193,047.647	3.89
			H7.89	477,413.466	4,193,049.330	3.89
			H7.90	477,416.982	4,193,050.995	3.89
			H7.91	477,420.507	4,193,052.642	7.48
			H7.92	477,424.155	4,193,046.111	14.49
			H7.93	477,430.983	4,193,033.330	51.97
			H7.94	477,454.341	4,192,986.907	16.75
			H7.95	477,461.604	4,192,971.819	15.54
			H7.96	477,453.213	4,192,958.735	35.72
			H7.97	477,437.774	4,192,926.528	29.71

Γενικές εβδομαδιαίες


<GGCAD>

			H7.98	477,434.418	4,192,897.005	15.91
			H7.99	477,430.408	4,192,881.606	7.21
			H7.100	477,424.070	4,192,878.179	52.73
			H7.101	477,382.470	4,192,845.775	0.07
			H7.102	477,382.412	4,192,845.729	65.84
			H7.103	477,336.542	4,192,798.504	17.51
			H7.104	477,324.657	4,192,785.644	57.16
			H7.105	477,289.645	4,192,740.465	25.80
			H7.106	477,273.248	4,192,720.548	2.06
			H7.107	477,271.320	4,192,721.260	3.72
			H7.108	477,268.146	4,192,723.190	3.72
			H7.109	477,265.544	4,192,725.841	3.72
			H7.110	477,263.672	4,192,729.049	3.72
			H7.111	477,262.646	4,192,732.619	3.72
			H7.112	477,262.528	4,192,736.332	3.96
			H7.113	477,263.475	4,192,740.177	3.96
			H7.114	477,264.333	4,192,744.043	3.96
			H7.115	477,265.101	4,192,747.927	3.96
			H7.116	477,265.779	4,192,751.829	3.96
			H7.117	477,266.368	4,192,755.745	3.96
			H7.118	477,266.865	4,192,759.673	3.96
			H7.119	477,267.272	4,192,763.612	3.96
			H7.120	477,267.588	4,192,767.559	3.96
			H7.121	477,267.813	4,192,771.513	3.96
			H7.122	477,267.946	4,192,775.470	3.96
			H7.123	477,267.988	4,192,779.430	3.96
			H7.124	477,267.938	4,192,783.390	3.96
			H7.125	477,267.797	4,192,787.347	3.96
			H7.126	477,267.565	4,192,791.300	3.96
			H7.127	477,267.241	4,192,795.247	3.96
			H7.128	477,266.827	4,192,799.185	3.96
			H7.129	477,266.321	4,192,803.112	3.96
			H7.130	477,265.725	4,192,807.027	3.96
			H7.131	477,265.039	4,192,810.927	3.96
			H7.132	477,264.263	4,192,814.810	3.96
			H7.133	477,263.398	4,192,818.674	3.96
H8	10,861.992	10,861.99	H8.1	477,197.11	4,192,696.49	61.71
			H8.2	477,161.57	4,192,646.04	25.81
			H8.3	477,150.62	4,192,669.41	106.76
			H8.4	477,104.54	4,192,765.71	119.93
			H8.5	477,213.29	4,192,816.26	3.93
			H8.6	477,214.56	4,192,812.55	3.93
			H8.7	477,215.72	4,192,808.80	3.93
			H8.8	477,216.77	4,192,805.02	3.93
			H8.9	477,217.71	4,192,801.20	3.93
			H8.10	477,218.53	4,192,797.36	3.93
			H8.11	477,219.23	4,192,793.50	3.93
			H8.12	477,219.82	4,192,789.62	3.93
			H8.13	477,220.29	4,192,785.73	3.93
			H8.14	477,220.65	4,192,781.82	3.93
			H8.15	477,220.88	4,192,777.90	3.93
			H8.16	477,221.00	4,192,773.97	3.93
			H8.17	477,221.01	4,192,770.05	3.93
			H8.18	477,220.89	4,192,766.13	3.93
			H8.19	477,220.66	4,192,762.21	3.93
			H8.20	477,220.31	4,192,758.30	3.93
			H8.21	477,219.84	4,192,754.40	3.93
			H8.22	477,219.26	4,192,750.52	3.93
			H8.23	477,218.56	4,192,746.66	3.93
			H8.24	477,217.74	4,192,742.82	3.93
			H8.25	477,216.81	4,192,739.00	3.93
			H8.26	477,215.77	4,192,735.22	3.93
			H8.27	477,214.61	4,192,731.47	3.93
			H8.28	477,213.34	4,192,727.75	3.93
			H8.29	477,211.97	4,192,724.08	3.93
			H8.30	477,210.48	4,192,720.45	3.93
			H8.31	477,208.88	4,192,716.86	3.93
			H8.32	477,207.18	4,192,713.32	3.93
			H8.33	477,205.37	4,192,709.84	3.93

Γενικές εβδομαδιαίες

<GGCAD>

			H8.34	477,203.46	4,192,706.41	3.93
			H8.35	477,201.44	4,192,703.04	3.93
			H8.36	477,199.33	4,192,699.74	3.93
H9	919.017	919.02	H9.1	477,122.54	4,192,654.50	24.84
			H9.2	477,113.07	4,192,631.54	37.63
			H9.3	477,148.29	4,192,618.30	24.31
			H9.4	477,157.16	4,192,640.94	37.18
H10	897.238	897.24	H10.1	476,688.04	4,192,447.01	26.07
			H10.2	476,713.70	4,192,442.43	35.42
			H10.3	476,719.69	4,192,477.34	24.76
			H10.4	476,695.27	4,192,481.47	35.21
Σύνολο σε τ.μ.	608,224.63	608,224.65				

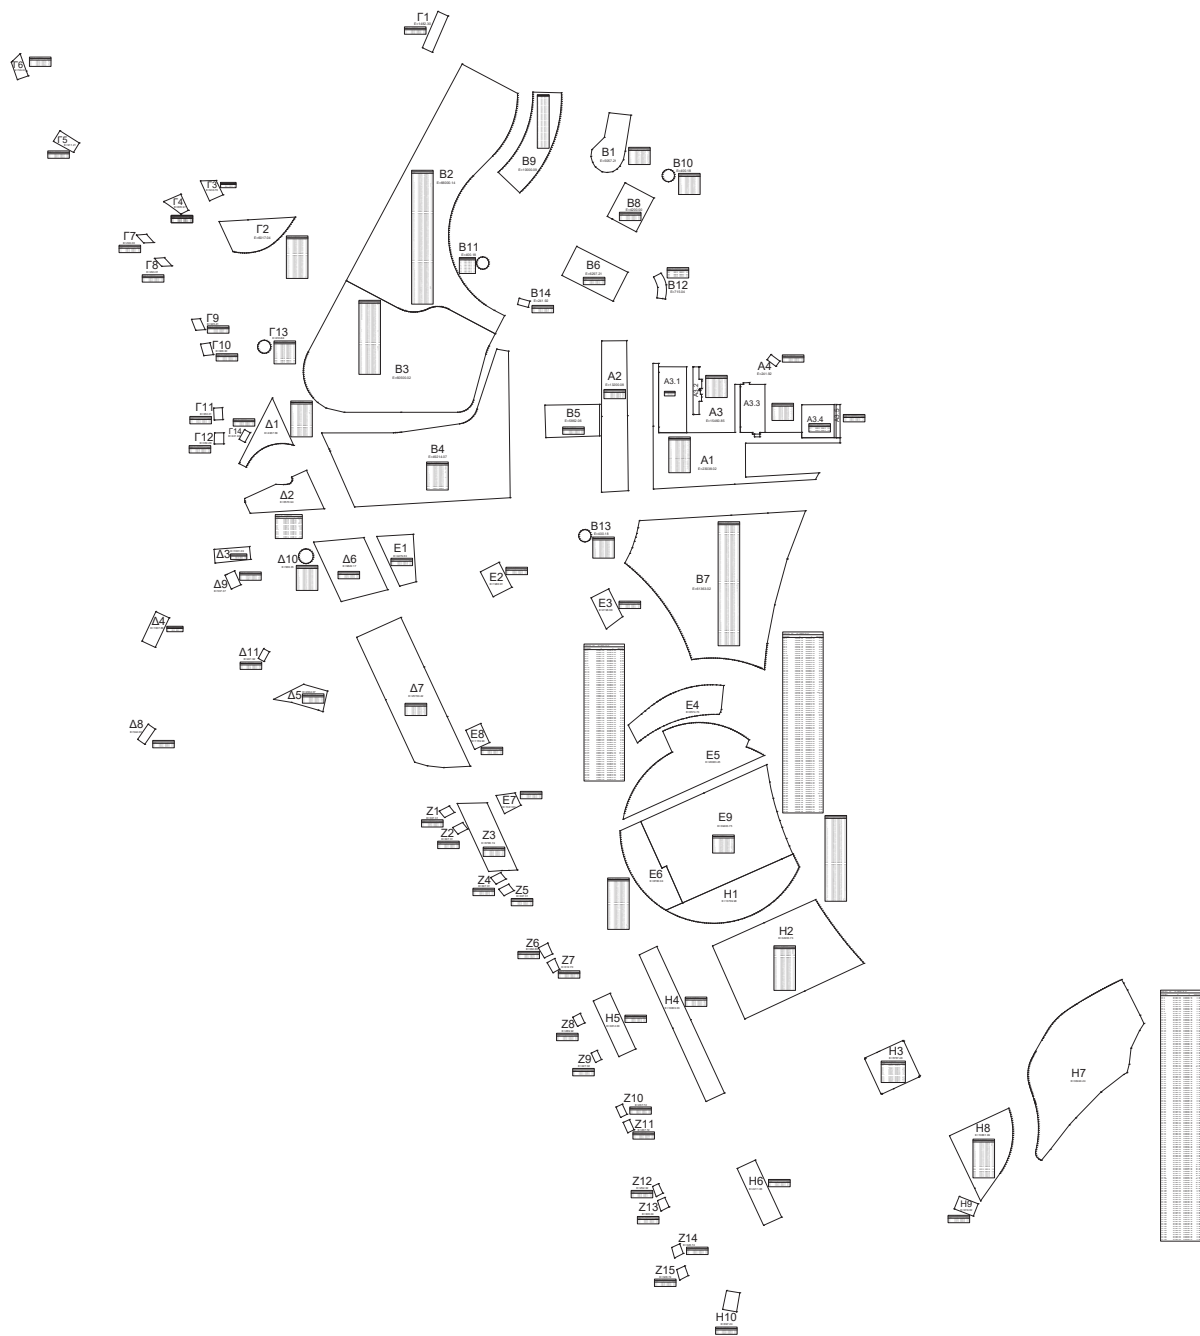



ΕΘΝΙΚΟ ΤΥΠΟΓΡΑΦΕΙΟ

Το Εθνικό Τυπογραφείο αποτελεί δημόσια υπηρεσία υπαγόμενη στην Προεδρία της Κυβέρνησης και έχει την ευθύνη τόσο για τη σύνταξη, διαχείριση, εκτύπωση και κυκλοφορία των Φύλλων της Εφημερίδας της Κυβερνήσεως (ΦΕΚ), όσο και για την κάλυψη των εκτυπωτικών - εκδοτικών αναγκών του δημοσίου και του ευρύτερου δημόσιου τομέα (ν. 3469/2006/Α' 131 και π.δ. 29/2018/Α' 58).

1. ΦΥΛΛΟ ΤΗΣ ΕΦΗΜΕΡΙΔΑΣ ΤΗΣ ΚΥΒΕΡΝΗΣΕΩΣ (ΦΕΚ)

- Τα **ΦΕΚ σε ηλεκτρονική μορφή** διατίθενται δωρεάν στο **www.et.gr**, την επίσημη ιστοσελίδα του Εθνικού Τυπογραφείου. Όσα ΦΕΚ δεν έχουν ψηφιοποιηθεί και καταχωριστεί στην ανωτέρω ιστοσελίδα, ψηφιοποιούνται και αποστέλλονται επίσης δωρεάν με την υποβολή αίτησης, για την οποία αρκεί η συμπλήρωση των αναγκαίων στοιχείων σε ειδική φόρμα στον ιστότοπο **www.et.gr**.
- Τα **ΦΕΚ σε έντυπη μορφή** διατίθενται σε μεμονωμένα φύλλα είτε απευθείας από το Τμήμα Πωλήσεων και Συνδρομητών, είτε ταχυδρομικά με την αποστολή αιτήματος παραγγελίας μέσω των ΚΕΠ, είτε με ετήσια συνδρομή μέσω του Τμήματος Πωλήσεων και Συνδρομητών. Το κόστος ενός ασπρόμαυρου ΦΕΚ από 1 έως 16 σελίδες είναι 1,00 €, αλλά για κάθε επιπλέον οκτασέλιδο (ή μέρος αυτού) προσαυξάνεται κατά 0,20 €. Το κόστος ενός έγχρωμου ΦΕΚ από 1 έως 16 σελίδες είναι 1,50 €, αλλά για κάθε επιπλέον οκτασέλιδο (ή μέρος αυτού) προσαυξάνεται κατά 0,30 €. Το τεύχος Α.Σ.Ε.Π. διατίθεται δωρεάν.

• Τρόποι αποστολής κειμένων προς δημοσίευση:

- Α. Τα κείμενα προς δημοσίευση στο ΦΕΚ, από τις υπηρεσίες και τους φορείς του δημοσίου, αποστέλλονται ηλεκτρονικά στη διεύθυνση **webmaster.et@et.gr** με χρήση προηγμένης ψηφιακής υπογραφής και χρονοσήμανσης.
- Β. Κατ' εξαίρεση, όσοι πολίτες δεν διαθέτουν προηγμένη ψηφιακή υπογραφή μπορούν είτε να αποστέλλουν ταχυδρομικά, είτε να καταθέτουν με εκπρόσωπό τους κείμενα προς δημοσίευση εκτυπωμένα σε χαρτί στο Τμήμα Παραλαβής και Καταχώρισης Δημοσιευμάτων.

- Πληροφορίες, σχετικά με την αποστολή/κατάθεση εγγράφων προς δημοσίευση, την ημερήσια κυκλοφορία των Φ.Ε.Κ., με την πώληση των τευχών και με τους ισχύοντες τιμοκαταλόγους για όλες τις υπηρεσίες μας, περιλαμβάνονται στον ιστότοπο (**www.et.gr**). Επίσης μέσω του ιστότοπου δίδονται πληροφορίες σχετικά με την πορεία δημοσίευσης των εγγράφων, με βάση τον Κωδικό Αριθμό Δημοσιεύματος (ΚΑΔ). Πρόκειται για τον αριθμό που εκδίδει το Εθνικό Τυπογραφείο για όλα τα κείμενα που πληρούν τις προϋποθέσεις δημοσίευσης.

2. ΕΚΤΥΠΩΤΙΚΕΣ - ΕΚΔΟΤΙΚΕΣ ΑΝΑΓΚΕΣ ΤΟΥ ΔΗΜΟΣΙΟΥ

Το Εθνικό Τυπογραφείο ανταποκρινόμενο σε αιτήματα υπηρεσιών και φορέων του δημοσίου αναλαμβάνει να σχεδιάσει και να εκτυπώσει έντυπα, φυλλάδια, βιβλία, αφίσες, μπλοκ, μηχανογραφικά έντυπα, φακέλους για κάθε χρήση, κ.ά.

Επίσης σχεδιάζει ψηφιακές εκδόσεις, λογότυπα και παράγει οπτικοακουστικό υλικό.

Ταχυδρομική Διεύθυνση: Καποδιστρίου 34, τ.κ. 10432, Αθήνα

ΤΗΛΕΦΩΝΙΚΟ ΚΕΝΤΡΟ: 210 5279000 - fax: 210 5279054

ΕΞΥΠΗΡΕΤΗΣΗ ΚΟΙΝΟΥ

Πωλήσεις - Συνδρομές: (Ισόγειο, τηλ. 210 5279178 - 180)

Πληροφορίες: (Ισόγειο, Γρ. 3 και τηλεφ. κέντρο 210 5279000)

Παραλαβή Δημ. Ύλης: (Ισόγειο, τηλ. 210 5279167, 210 5279139)

Ωράριο για το κοινό: Δευτέρα ως Παρασκευή: 8:00 - 13:30

Ιστότοπος: **www.et.gr**

Πληροφορίες σχετικά με την λειτουργία του ιστότοπου: **helpdesk.et@et.gr**

Αποστολή ψηφιακά υπογεγραμμένων εγγράφων προς δημοσίευση στο ΦΕΚ: **webmaster.et@et.gr**

Πληροφορίες για γενικό πρωτόκολλο και αλληλογραφία: **grammateia@et.gr**

Πείτε μας τη γνώμη σας,

για να βελτιώσουμε τις υπηρεσίες μας, συμπληρώνοντας την ειδική φόρμα στον ιστότοπό μας.

