



ΕΦΗΜΕΡΙΔΑ ΤΗΣ ΚΥΒΕΡΝΗΣΕΩΣ ΤΗΣ ΕΛΛΗΝΙΚΗΣ ΔΗΜΟΚΡΑΤΙΑΣ

15 Μαΐου 2023

ΤΕΥΧΟΣ ΔΕΥΤΕΡΟ

Αρ. Φύλλου 3182

ΠΕΡΙΕΧΟΜΕΝΑ

ΑΠΟΦΑΣΕΙΣ

- 1 Αναγνώριση του φυσικού πόρου «Νερό Γεώτρησης Ποϊρό στο Ξινό Νερό του Δήμου Αμυνταίου», ως ιαματικού.
- 2 Έκδοση απόφασης περί παράτασης της προθεσμίας για την υποβολή εκπρόθεσμων δηλώσεων και για την κατάθεση αιτήσεων διόρθωσης προδήλου σφάλματος, για τις περιοχές της μελέτης με τίτλο «Μελέτη Κτηματογράφησης για την ολοκλήρωση δημιουργίας Εθνικού Κτηματολογίου στους Καλλικρατικούς Δήμους Αλεξανδρουπόλεως, Σαμοθράκης και Σουφλίου της Περιφερειακής Ενότητας Έβρου της Περιφέρειας Ανατολικής Μακεδονίας & Θράκης και Παροχή Υποστηρικτικών Υπηρεσιών» και κωδικό ΚΤ2-01.
- 3 Έκδοση απόφασης περί παράτασης των προθεσμιών για την υποβολή εκπρόθεσμων δηλώσεων και για την κατάθεση αιτήσεων διόρθωσης προδήλου σφάλματος, για τις συμβάσεις με κωδικούς ΚΤ1-09, ΚΤ1-12 και ΚΤ1-18.

ΑΠΟΦΑΣΕΙΣ

Αριθμ. 9064

(1)

Αναγνώριση του φυσικού πόρου «Νερό Γεώτρησης Ποϊρό στο Ξινό Νερό του Δήμου Αμυνταίου», ως ιαματικού.

Η ΠΡΟΪΣΤΑΜΕΝΗ ΤΗΣ ΓΕΝΙΚΗΣ ΔΙΕΥΘΥΝΣΗΣ
ΤΟΥΡΙΣΤΙΚΗΣ ΠΟΛΙΤΙΚΗΣ
ΤΟΥ ΥΠΟΥΡΓΕΙΟΥ ΤΟΥΡΙΣΜΟΥ

Έχοντας υπόψη:

1. Τα άρθρα 4 και 5 του ν. 3498/2006 «Ανάπτυξη ιαματικού τουρισμού και λοιπές διατάξεις» (Α' 230), όπως τροποποιήθηκαν με το άρθρο 66 του ν. 4582/2018 (Α' 208) και το άρθρο 24 του ν. 4602/2019 (Α' 45).

2. Την παρ. 4 του άρθρου 18 του ν. 4602/2019 «Έρευνα εκμετάλλευση και διαχείριση του γεωθερμικού δυναμικού της Χώρας, σύσταση Ελληνικής Αρχής Γεωλογικών

και Μεταλλευτικών Ερευνών, ιδιοκτησιακός διαχωρισμός δικτύων διανομής φυσικού αερίου και άλλες διατάξεις» (Α' 45).

3. Τον ν. 4622/2019 «Επιτελικό Κράτος: οργάνωση, λειτουργία και διαφάνεια της Κυβέρνησης, των κυβερνητικών οργάνων και της κεντρικής δημόσιας διοίκησης» (Α' 133) και συγκεκριμένα την παρ. 1 του άρθρου 109.

4. Τον ν. 4727/2020, «Ψηφιακή Διακυβέρνηση (Ενσωμάτωση στην Ελληνική Νομοθεσία της Οδηγίας (ΕΕ) 2016/2102 και της Οδηγίας (ΕΕ) 2019/1024) - Ηλεκτρονικές Επικοινωνίες (Ενσωμάτωση στο Ελληνικό Δίκαιο της Οδηγίας (ΕΕ) 2018/1972) και άλλες διατάξεις» (Α' 184).

5. Τον ν. 3270/2004 «Αρμοδιότητες του Υπουργείου Τουριστικής Ανάπτυξης και θέματα τουρισμού» (Α' 187).

6. Το άρθρο 2 του π. δ. 123/2016 (Α' 208) περί ανασύστασης του Υπουργείου Τουρισμού.

7. Το π. δ. 127/2017 «Οργανισμός Υπουργείου Τουρισμού» (Α' 157).

8. Την υπ' αρ. 5614/21.3.2022 απόφαση του Υπουργείου Τουρισμού «Τοποθέτηση της Διονυσιοπούλου Παναγιώτας του Παναγιώτη, στη θέση της Προϊσταμένης της Γενικής Διεύθυνσης Τουριστικής Πολιτικής του Υπουργείου Τουρισμού» (ΑΔΑ: ΨΕΘΩ465ΧΘΟ- ΩΘΑ).

9. Την υπ' αρ. 16655/22.12.2006 απόφαση του Υπουργού Τουριστικής Ανάπτυξης «Διαδικασία αναγνώρισης ιαματικών φυσικών πόρων» (Β' 1932), όπως τροποποιήθηκε με τις υπ' αρ. 17414/2.10.2009 (Β' 2215), 1721/4.2.2013 (Β' 188) και 22527/30.10.2014 (Β' 2997), όμοιες αποφάσεις.

10. Την υπ' αρ. 647/13.1.2015 (Υ.Ο.Δ.Δ. 30) απόφαση του Υπουργού Τουρισμού «Συγκρότηση και ορισμός μελών της Επιτροπής Προστασίας Ιαματικών Φυσικών Πόρων του άρθρου 10 του ν. 3498/2006 (Α' 230)», όπως τροποποιήθηκε με τις υπ' αρ. 25887/14.12.2015 (Υ.Ο.Δ.Δ. 928), 6452/10.4.2017 (Υ.Ο.Δ.Δ. 175), 7826/5.5.2017 (Υ.Ο.Δ.Δ. 219), 13658/4.8.2017 (Υ.Ο.Δ.Δ. 403), 18964/9.10.2017 (Υ.Ο.Δ.Δ. 538), 21369/16.11.2017 (Υ.Ο.Δ.Δ. 625), 12304/26.6.2019 (Υ.Ο.Δ.Δ. 418), 21666/5.12.2019 (Υ.Ο.Δ.Δ. 1100), 2081/5.2.2020 (Υ.Ο.Δ.Δ. 130), 6899/6.5.2020 (Υ.Ο.Δ.Δ. 370), 13252/19.8.2020 (Υ.Ο.Δ.Δ. 704), 4296/10.3.2021 (Υ.Ο.Δ.Δ. 230), 14165/6.8.2021 (Υ.Ο.Δ.Δ. 716) αποφάσεις.

11. Την υπ' αρ. 27075/30.12.2015 αίτηση του Δήμου Αμυνταίου με συνημμένο φάκελο δικαιολογητικών, για

την αναγνώριση του φυσικού πόρου «Νερό Γεώτρηση Ποϊρό στο Ξινό Νερό του Δήμου Αμυνταίου», ως ιαματικού.

12. Τα υπ' αρ. 15525/16.8.2016 και 10941/31.5.2022 συμπληρωματικά δικαιολογητικά του Δήμου Αμυνταίου.

13. Τα Πρακτικά της 48ης συνεδρίασης/17.10.2017 της Επιτροπής Προστασίας Ιαματικών Φυσικών Πόρων (Ε.Π.Ι.Φ.Π.).

14. Τη σύμφωνη γνώμη της Επιτροπής Προστασίας Ιαματικών Φυσικών Πόρων (Ε.Π.Ι.Φ.Π.) για την αναγνώριση του φυσικού πόρου «Νερό Γεώτρηση Ποϊρό στο Ξινό Νερό του Δήμου Αμυνταίου» ως ιαματικού, όπως αποτυπώθηκε στην Γνωμοδότηση της 67ης συνεδρίασης/16.11.2022 της Επιτροπής Προστασίας Ιαματικών Φυσικών Πόρων (α. π. 42/24.01.2023 Ε.Π.Ι.Φ.Π.).

15. Το από τον Φεβρουάριο 2022 τοπογραφικό διάγραμμα σε κλίμακα 1:1000 του Πολιτικού Μηχανικού Νικόλαου Αραϊλόπουλου, εγκεκριμένο και θεωρημένο στις 30.3.2023 και στις 11.4.2023 από το Τμήμα Μελετών και Τεχνικών Έργων της Διεύθυνσης Χωρικού Σχεδιασμού και Υποδομών και την Προϊσταμένη της Γενικής Διεύθυνσης Τουριστικής Πολιτικής του Υπουργείου Τουρισμού αντίστοιχα, ως προς την ορθότητα της θέσης του ιαματικού φυσικού πόρου, σύμφωνα με τις συντεταγμένες που αναγράφονται στη γνωμοδότηση της 67ης συνεδρίασης/16.11.2022 της Επιτροπής Προστασίας Ιαματικών Φυσικών Πόρων.

16. Το γεγονός ότι από τις διατάξεις της απόφασης αυτής δεν προκαλείται δαπάνη σε βάρος του κρατικού προϋπολογισμού, αποφασίζουμε:

Άρθρο 1

Αναγνώριση Φυσικού Πόρου ως Ιαματικού

Αναγνωρίζεται ως ιαματικός, ο φυσικός πόρος «Νερό Γεώτρησης Ποϊρό στο Ξινό Νερό του Δήμου Αμυνταίου», που βρίσκεται στον Δήμο Αμυνταίου, οικισμός: «Ξινό Νερό», περιοχή εμφάνισης «Ξινό Νερό», τοπωνύμιο θέσης εμφάνισης: «Ποϊρό» της Περιφερειακής Ενότητας Φλώρινας, Περιφέρειας Δυτικής Μακεδονίας, με γεω-

γραφικό προσδιορισμό του χώρου του υδροσημείου: Συντεταγμένες θέσης σύλληψης Ι.Φ.Π. σε ΕΓΣΑ 87: Χ= 298056,48 Υ=4506062,80 Ζ=667,72.

Άρθρο 2

Χαρακτηριστικά και Ιδιότητες Ιαματικού Φυσικού Πόρου

1. Ο φυσικός πόρος «Νερό Γεώτρησης Ποϊρό στο Ξινό Νερό του Δήμου Αμυνταίου» έχει θερμοκρασία 15οC, ηλεκτρική αγωγιμότητα (μ.ο.): 1232 μS/cm, ενεργός οξύτητα (pH) (μ.ο.): 6,3, ραδιενεργά στοιχεία: ραδόνιο (Rn) (μ.ο.): 2 ± 1 Bq/l, ράδιο (Ra) (μ.ο.): < 0,1 Bq/l, Ουράνιο (U): ****# 0,5 Bq/l, χημικά στοιχεία: Ca²⁺, HCO₃, CO₂. Η παροχή σε κυβικά μέτρα ανά ώρα είναι: 12m³/h. Ο φυσικός πόρος χαρακτηρίζεται και ταυτοποιείται ως: Ψυχρός, Μεσομεταλλικός, Όξινος, Ανθρακούχος, Ασβεστούχος, Οξυανθρακούχος.

2. Τρόπος χρήσεως: Λουτροθεραπεία.

3. Ιαματικές Ιδιότητες:

Ενδείξεις: γαστρεντερικό σύστημα, καρδιαγγειακό σύστημα, ουροποιητικό σύστημα Αντενδείξεις: σε περιπτώσεις καρδιακής υπέρτασης, δερματικών ελκών, πρόσφατου εμφράγματος του μυοκαρδίου, στένωση της μιτροειδούς βαλβίδας, παθήσεις του αναπνευστικού συστήματος, που συνοδεύονται από υπερκαπνία και σε περιπτώσεις αγγειακών εγκεφαλικών παθήσεων.




Άρθρο 3


Τοπογραφικό διάγραμμα

Συνδημοσιεύεται με την παρούσα απόφαση σε φωτοσμίκρυνση, επικαιροποιημένο τοπογραφικό διάγραμμα του εν λόγω πόρου σε κλίμακα 1:1000 του Πολιτικού Μηχανικού Νικόλαου Αραϊλόπουλου, το οποίο έχει εγκριθεί και θεωρηθεί στις 30.03.2023 και στις 11.04.2023 από το

Τμήμα Μελετών και Τεχνικών Έργων της Διεύθυνσης Χωρικού Σχεδιασμού και Υποδομών και την Προϊσταμένη της Γενικής Διεύθυνσης Τουριστικής Πολιτικής του Υπουργείου Τουρισμού αντίστοιχα, ως προς την ορθότητα της θέσης του ιαματικού φυσικού πόρου «Νερό Γεώτρησης Ποϊρό στο Ξινό Νερό του Δήμου Αμυνταίου».

ΕΘΝΙΚΟ ΤΥΠΟΓΡΑΦΕΙΟ
Για τεχνικούς λόγους στο σχεδιάγραμμα,
από το ηλεκτρονικό αρχείο, έγινε
σμίκρυνση κατά ποσοστό **36%**

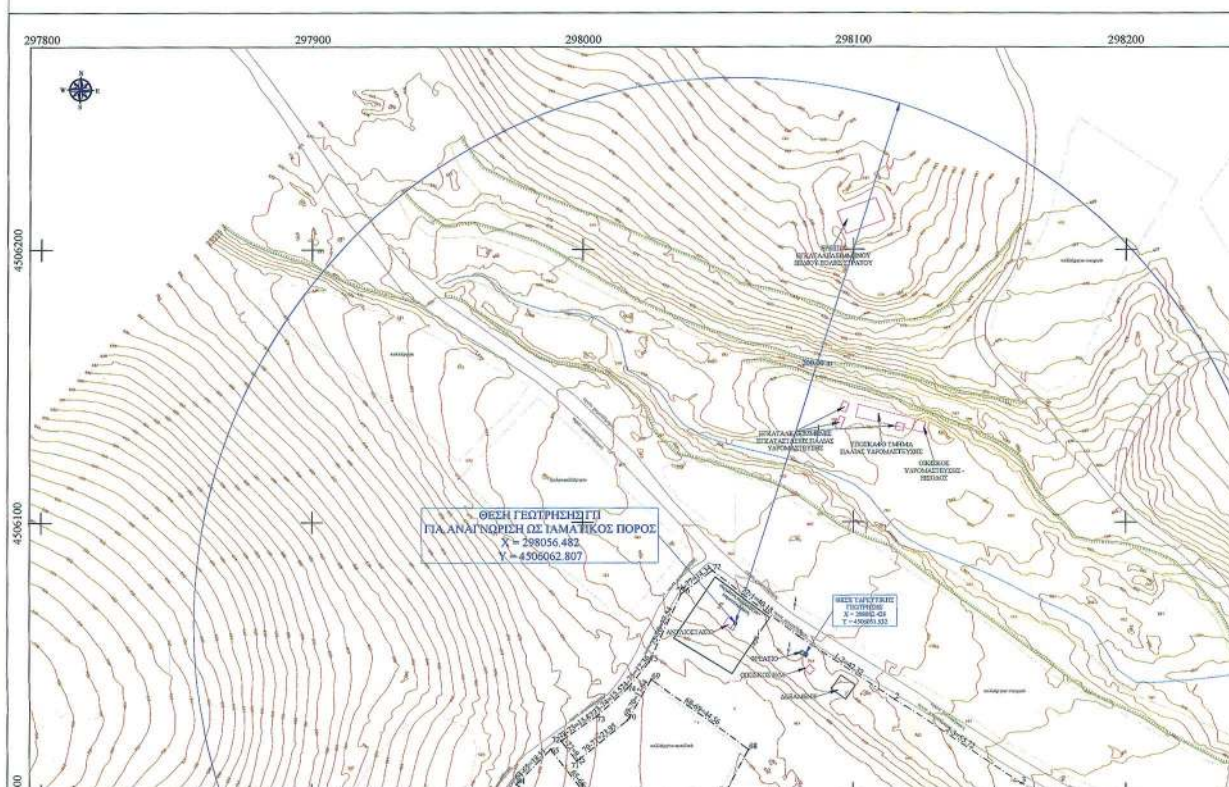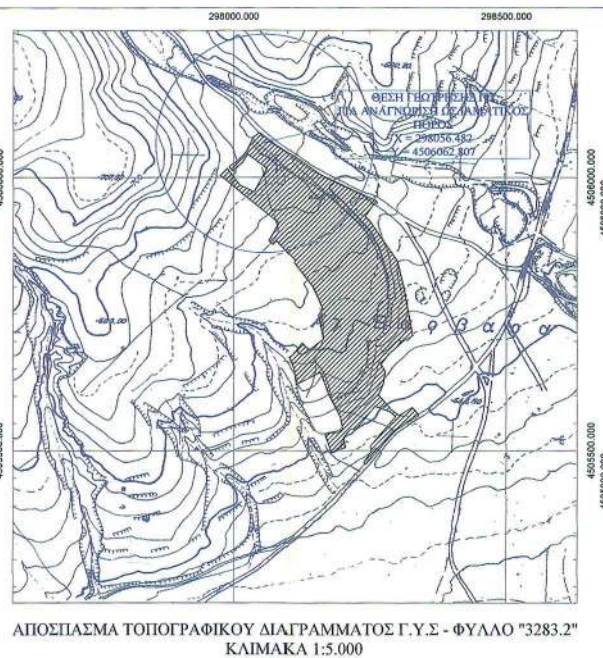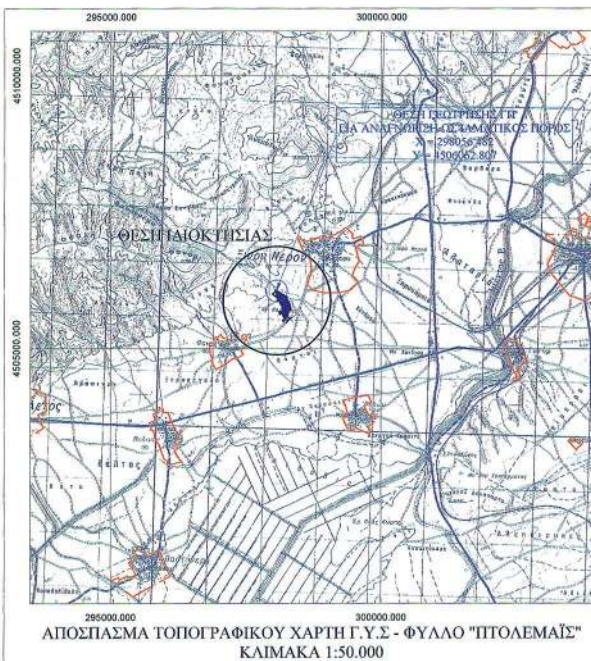


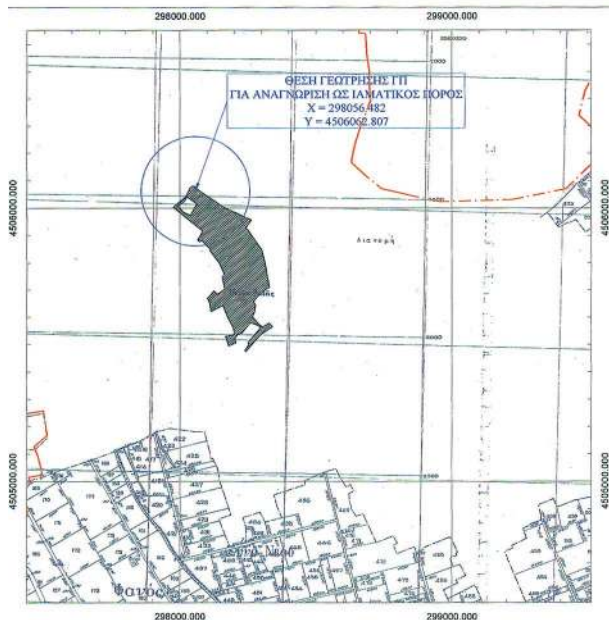

ΑΠΟΣΠΑΣΜΑ ΧΑΡΤΗ
ΛΙΘΟΚΤΗΜΑΤΟΣ ΣΥΝΟΥ ΝΕΡΟΥ ΑΝΑΔΑΣΜΟΥ ΕΤΟΥΣ 1977
ΚΑΙΜΑΚΑ 1:10.000



ΟΔΟΠΟΡΙΚΟ ΔΙΑΓΡΑΜΜΑ
ΑΠΟΣΠΑΣΜΑ ΔΟΥΦΟΡΙΚΩΝ ΕΙΚΟΝΩΝ GOOGLE EARTH
ΚΑΙΜΑΚΑ 1:10.000

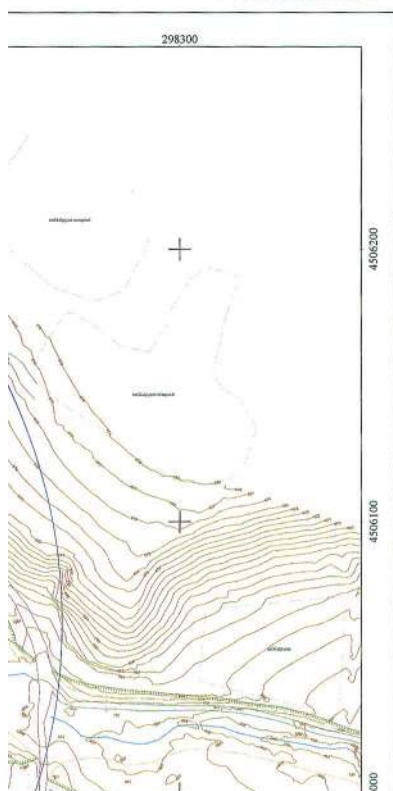

Εγκρίνεται κατ' εφαρμογή του άρθρου 6, παρ. 1 και 2 του Ν.3488/2006, όπως τροποποιήθηκε και ισχύει, ως προς την αρθροτή της θέσης του Ιαματικού Πόρου, «ΝΕΡΟ ΓΕΩΤΡΗΣΗΣ ΠΟΡΟΣ» ΣΤΟ ΣΥΝΟ ΝΕΡΟΥ ΤΟΥ ΔΗΜΟΥ ΑΝΤΥΛΤΑΙΟΥ ΤΟΥ Ν. ΦΑΙΣΤΙΑΣ, σύμφωνα με τις συντεταγμένες της θέσης του, που αναγράφονται στη Γεωμετρική της 67/131.01.2023 Συνέλευσης της Επιτροπής Προστασίας Ιαματικών Πόρων.

ΑΘΗΝΑ, 29.03.2023

Η ΕΛΕΓΞΑΣ
ΙΟΑΝΝΑ ΝΙΚΟΛΕΤΟΠΟΥΛΟΥ
ΠΟΛΙΤΙΚΗΣ ΜΗΧΑΝΙΚΗΣ

Η ΑΝΑΛΗΡΩΤΡΙΑ ΠΡΟΪΤΑΜΕΝΗ ΤΗΣ ΔΙΕΥΘΥΝΣΗΣ ΧΩΡΙΚΟΥ ΣΧΕΔΙΑΣΜΟΥ ΚΑΙ ΣΥΝΤΑΚΤΩΝ
ΕΛΕΝΗ ΧΑΤΖΙΓΕΩΡΓΙΟΥ - ΛΟΥΙΣΙΑ ΑΡΧΙΤΕΚΤΩΝ ΜΗΧΑΝΙΚΕΣ


ΙΟΑΝΝΑ ΝΙΚΟΛΕΤΟΠΟΥΛΟΥ
30.03.2023 13:18

ΕΒΕΘΕΡΗΘΗ
Η ΠΡΟΪΤΑΜΕΝΗ ΤΗΣ ΓΕΝΙΚΗΣ ΔΙΕΥΣΗΣ ΤΟΥΡΙΣΤΙΚΗΣ ΠΟΛΙΤΙΚΗΣ
Δρ. ΠΑΝΑΓΙΩΤΑ ΔΙΩΝΥΣΟΠΟΥΛΟΥ

ΕΛΕΝΗ ΧΑΤΖΙΓΕΩΡΓΙΟΥ
30.03.2023 14:02

ΠΑΝΑΓΙΩΤΑ ΔΙΩΝΥΣΟΠΟΥΛΟΥ
11.04.2023 13:04

ΣΗΜΕΙΟ	X	Y	Z
ΓΕΩΤΡΗΣΗ ΓΠ ΓΙΑ ΑΝΑΓΝΩΡΙΣΗ ΣΕ ΙΑΜΑΤΙΚΟΣ ΠΟΡΟΣ	298056.482	4506062.807	667.725

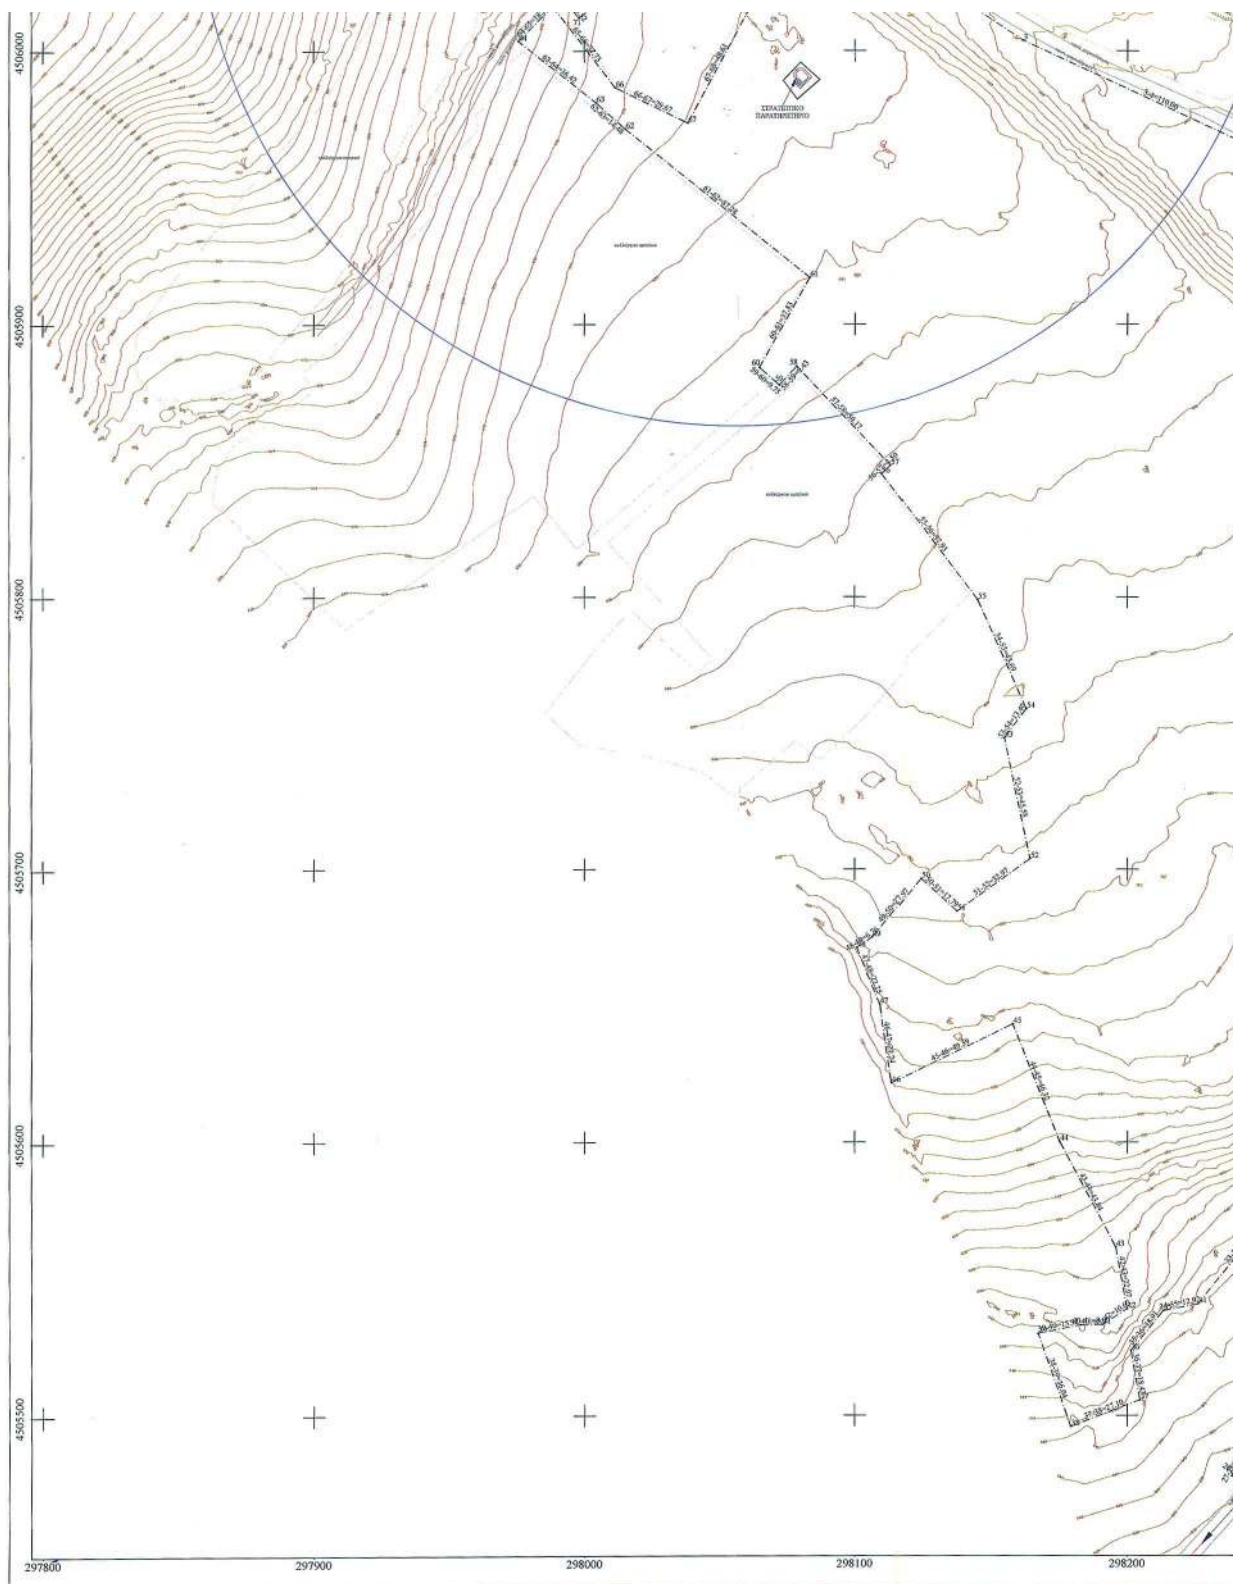



ΗΜΕΡΟΛΟΓΙΟ Α. ΔΡΑΣΤΗΡΙΟΤΗΤΩΝ
ΑΝΤ. ΠΟΛΙΤΙΚΩΝ ΜΗΧΑΝΙΚΩΝ Α.Ε.
ΜΕΛΟΣ ΤΟΥ ΑΝΑ 33703
ΔΕΛΤΙΟ 27 ΠΤΟΛΕΜΑΙΩΝ
ΤΗΛ 01033 28017 ΑΤΜ 06510031

Η απόφαση αυτή να δημοσιευθεί στην Εφημερίδα της Κυβερνήσεως.

Αθήνα, 4 Μαΐου 2023

Η Προϊσταμένη της Γενικής Διεύθυνσης
ΠΑΝΑΓΙΩΤΑ ΔΙΟΝΥΣΟΠΟΥΛΟΥ

Αριθμ. απόφ. 229/5

(2)

Έκδοση απόφασης περί παράτασης της προθεσμίας για την υποβολή εκπρόθεσμων δηλώσεων και για την κατάθεση αιτήσεων διόρθωσης προδήλου σφάλματος, για τις περιοχές της μελέτης με τίτλο «Μελέτη Κτηματογράφησης για την ολοκλήρωση δημιουργίας Εθνικού Κτηματολογίου στους Καλλικρατικούς Δήμους Αλεξανδρουπόλεως, Σαμοθράκης και Σουφλίου της Περιφερειακής Ενότητας Έβρου της Περιφέρειας Ανατολικής Μακεδονίας & Θράκης και Παροχή Υποστηρικτικών Υπηρεσιών» και κωδικό ΚΤ2-01.

ΤΟ ΔΙΟΙΚΗΤΙΚΟ ΣΥΜΒΟΥΛΙΟ ΤΟΥ Ν.Π.Δ.Δ.
ΕΛΛΗΝΙΚΟ ΚΤΗΜΑΤΟΛΟΓΙΟ

Έχοντας υπόψη:

1. Τις διατάξεις της περ. β της παρ. 8 του άρθρου 2 του ν. 2308/1995, «Κτηματογράφηση για τη δημιουργία Εθνικού Κτηματολογίου. Διαδικασία έως τις πρώτες εγγραφές στα κτηματολογικά βιβλία και άλλες διατάξεις» (Α' 114), της παρ. 5 του άρθρου 6Α του ν. 2308/1995, καθώς και του άρθρου 13 του ν. 2308/1995 σε συνδυασμό με τις διατάξεις των παρ. 1 και 11 του άρθρου 1 του ν. 4164/2013 «Συμπλήρωση των διατάξεων περί Εθνικού Κτηματολογίου και άλλες ρυθμίσεις» (Α' 156).

2. Τις διατάξεις των παρ. 1, 3 και 4 του άρθρου 1 και την παρ. 1 του άρθρου 4 του ν. 4512/2018 «Ρυθμίσεις για την εφαρμογή των Διαρθρωτικών Μεταρρυθμίσεων του Προγράμματος Οικονομικής Προσαρμογής και άλλες διατάξεις» (Α' 5).

3. Τις διατάξεις της παρ. 2 του άρθρου έκτου του ν. 4617/2019 «Κύρωση του Πρωτοκόλλου της Ναγκόγια σχετικά με την πρόσβαση στους γενετικούς πόρους και τον δίκαιο και ισότιμο καταμερισμό των οφελών που απορρέουν από τη χρησιμοποίησή τους, στη Σύμβαση των Ηνωμένων Εθνών για τη Βιοποικιλότητα και άλλες διατάξεις» (Α' 88).

4. Το άρθρο 1 του π.δ. 3/2021 (Α' 3) σύμφωνα με το οποίο μεταφέρεται από το Υπουργείο Περιβάλλοντος και Ενέργειας στο Υπουργείο Ψηφιακής Διακυβέρνησης η Εποπτεία του ν.π.δ.δ. Ελληνικό Κτηματολόγιο.

5. Τις διατάξεις της παρ. 1 του άρθρου 13Α του ν. 2308/1995.

6. Την υπ' αρ. 2317588/28.04.2023 Εισήγηση του Προέδρου του Δ.Σ., ως ασκούντα χρέη Γενικού Διευθυντή.

7. Το γεγονός ότι από την έκδοση της παρούσας δεν προκαλείται δαπάνη σε βάρος του κρατικού προϋπολογισμού, αποφασίζει:

Άρθρο Μόνον

Ορίζεται η 30η Σεπτεμβρίου 2023, ως ημερομηνία μέχρι την οποία θα επιτρέπεται η υποβολή εκπρόθεσμων δηλώσεων, κατά τα οριζόμενα στην παρ. 8 του άρθρου 2 του ν. 2308/1995, όπως ισχύει και η κατάθεση αίτησης διόρθωσης προδήλου σφάλματος κατά τα οριζόμενα στην παρ. 8 του άρθρου 2 και στην παρ. 5 του άρθρου 6Α του ν. 2308/1995 όπως ισχύουν, στις υπό κτηματογράφηση περιοχές των Προκαποδιστριακών Δήμων/Κοινοτήτων Άβαντος, Αισύμης, Δωρικού, Κίρκης, Μάκρης, Νίφης, Πέπλου, Πυλαίας, Συκορράχης, Τριφυλλίου, Φερών του Καλλικρατικού Δήμου Αλεξανδρουπόλης, των Προκαποδιστριακών Δήμων/Κοινοτήτων Αμορίου, Δαδιάς, Κορνοφωλέας, Κυριακής, Λαβάρων, Λαγυνών, Λευκίμμης, Λυκόφωτος, Λύρας, Μάνδρας, Μαυροκκλησίου, Μικρού Δερείου, Προβατώνος, Πρωτοκκλησίου, Σουφλίου, Τυχερού του Καλλικρατικού Δήμου Σουφλίου και του Προκαποδιστριακού Δήμου Σαμοθράκης του Καλλικρατικού Δήμου Σαμοθράκης της Περιφερειακής Ενότητας Έβρου της Περιφέρειας Ανατολικής Μακεδονίας και Θράκης της σύμβασης με κωδικό ΚΤ2-01.

Η απόφαση αυτή να δημοσιευθεί στην Εφημερίδα της Κυβερνήσεως.

Αθήνα, 4 Μαΐου 2023

Ο Πρόεδρος

ΔΗΜΗΤΡΙΟΣ ΣΤΑΘΑΚΗΣ

Αριθμ. απόφ. 229/4

(3)

Έκδοση απόφασης περί παράτασης των προθεσμιών για την υποβολή εκπρόθεσμων δηλώσεων και για την κατάθεση αιτήσεων διόρθωσης προδήλου σφάλματος, για τις συμβάσεις με κωδικούς ΚΤ1-09, ΚΤ1-12 και ΚΤ1-18.

ΤΟ ΔΙΟΙΚΗΤΙΚΟ ΣΥΜΒΟΥΛΙΟ ΤΟΥ Ν.Π.Δ.Δ.
ΕΛΛΗΝΙΚΟ ΚΤΗΜΑΤΟΛΟΓΙΟ

Έχοντας υπόψη:

1. Τις διατάξεις της περ. β της παρ. 8 του άρθρου 2 του ν. 2308/1995, «Κτηματογράφηση για τη δημιουργία Εθνικού Κτηματολογίου. Διαδικασία έως τις πρώτες εγγραφές στα κτηματολογικά βιβλία και άλλες διατάξεις» (Α' 114) και της παρ. 5 του άρθρου 6Α του ν. 2308/1995, καθώς και του άρθρου 13 του ν. 2308/1995 σε συνδυασμό με τις διατάξεις των παρ. 1 και 11 του άρθρου 1 του ν. 4164/2013 «Συμπλήρωση των διατάξεων περί Εθνικού Κτηματολογίου και άλλες ρυθμίσεις» (Α' 156).

2. Τις διατάξεις των παρ. 1, 3 και 4 του άρθρου 1 και την παρ. 1 του άρθρου 4 του ν. 4512/2018 «Ρυθμίσεις για την εφαρμογή των Διαρθρωτικών Μεταρρυθμίσεων του Προγράμματος Οικονομικής Προσαρμογής και άλλες διατάξεις» (Α' 5).

3. Τις διατάξεις της παρ. 2 του άρθρου έκτου του ν. 4617/2019 «Κύρωση του Πρωτοκόλλου της Ναγκόγια σχετικά με την πρόσβαση στους γενετικούς πόρους και

τον δίκαιο και ισότιμο καταμερισμό των οφειλών που απορρέουν από τη χρησιμοποίησή τους, στη Σύμβαση των Ηνωμένων Εθνών για τη Βιοποικιλότητα και άλλες διατάξεις» (Α' 88).

4. Τις διατάξεις του άρθρου 1 του π.δ. 3/2021 (Α' 3).

5. Τις διατάξεις της παρ. 1 του άρθρου 13Α του ν. 2308/1995.

6. Την υπ' αρ. 2319623/28.4.2023 Εισήγηση του Προέδρου του Δ.Σ., ως ασκούντα χρέη Γενικού Διευθυντή.

7. Το γεγονός ότι από την έκδοση της παρούσας δεν προκαλείται δαπάνη σε βάρος του κρατικού προϋπολογισμού, αποφασίζει:

Άρθρο Μόνον

Ορίζεται ως ημερομηνία μέχρι την οποία είναι επιτρεπτή η υποβολή εκπρόθεσμων δηλώσεων, κατά τα οριζόμενα της παρ. 8 στο άρθρο 2 του ν. 2308/1995 και η κατάθεση αίτησης διόρθωσης προδήλου σφάλματος, κατά τα οριζόμενα στην παρ. 8 του άρθρου 2 και στην παρ. 5 του άρθρου 6Α του ν. 2308/1995, στους προκαποδιστριακούς Δήμους/Κοινότητες των υπό κτηματογράφηση περιοχών του κάτωθι πίνακα:

ΜΕΛΕΤΗ	ΟΤΑ	ΠΡΟΤΕΙΝΟΜΕΝΗ ΗΜΕΡΟΜΗΝΙΑ ΛΗΞΗΣ ΥΠΟΒΟΛΗΣ ΕΚΠΡΟΘΕΣΜΩΝ ΔΗΛΩΣΕΩΝ & ΑΙΤΗΣΕΩΝ ΔΙΟΡΘΩΣΗΣ ΠΡΟΔΗΛΟΥ ΣΦΑΛΜΑΤΟΣ
KT1-09	Προκαποδιστριακοί Δήμοι/Κοινότητες Σικυώνος (Κιάτου), Διμηνίου, Κάτω Διμηνίου, Μουλκίου, Πασίου, Σικυώνος (Βασιλικού) του Καλλικρατικού Δήμου Σικυωνίων και Προκαποδιστριακοί Δήμοι/Κοινότητες Βέλου-Νεράντζης (πλην της Κοινότητας Νεράντζης), Ευαγγελίστριας, Κρηνών, Μπολατίου, Πουλίτσας, Ταρσινών του Καλλικρατικού Δήμου Βέλου – Βόχας της Περιφερειακής Ενότητας Κορινθίας της Περιφέρειας Πελοποννήσου	15-06-2023
KT1-12	Προκαποδιστριακός Δήμος Αμαλιάδος και Κοινότητες Αγίου Γεωργίου, Κολιρίου και Λασταίικων της Περιφερειακής Ενότητας Ηλείας της Περιφέρειας Δυτικής Ελλάδος	01-08-2023
KT1-18	Προκαποδιστριακός Δήμος/Κοινότητα Προαστίου του Καλλικρατικού Δήμου Εορδαίας και Προκαποδιστριακοί Δήμοι/Κοινότητες Καρυδίτσας, Κοίλων, Κρόκου, Λευκόβρυσης του Καλλικρατικού Δήμου Κοζάνης της Περιφερειακής Ενότητας Κοζάνης της Περιφέρειας Δυτικής Μακεδονίας, Προκαποδιστριακοί Δήμοι/Κοινότητες Αγίου Σπυρίδωνος, Βροντούς, Δίου, Καρίτσας, Κονταριωτίσσης, Νέας Εφέσσου του Καλλικρατικού Δήμου Δίου-Ολύμπου και Προκαποδιστριακοί Δήμοι/Κοινότητες Άνω Αγίου Ιωάννου, Αρωνά, Γανοχώρας, Καλλιθέας, Κάτω Αγίου Ιωάννου, Κορινού, Νέας Τραπεζούντιος, Νεοκαισάρειας, Παλαιού Κεραμιδίου, Παραλίας, Περιστάσεως, Σβορώνου του Καλλικρατικού Δήμου Κατερίνης της Περιφερειακής Ενότητας Πιερίας της Περιφέρειας Κεντρικής Μακεδονίας	14-08-2023

Η απόφαση αυτή να δημοσιευθεί στην Εφημερίδα της Κυβερνήσεως.

Αθήνα, 4 Μαΐου 2023

Ο Πρόεδρος

ΔΗΜΗΤΡΙΟΣ ΣΤΑΘΑΚΗΣ