



ΕΦΗΜΕΡΙΔΑ ΤΗΣ ΚΥΒΕΡΝΗΣΕΩΣ ΤΗΣ ΕΛΛΗΝΙΚΗΣ ΔΗΜΟΚΡΑΤΙΑΣ

20 Ιουνίου 2023

ΤΕΥΧΟΣ ΔΕΥΤΕΡΟ

Αρ. Φύλλου 3956

ΠΕΡΙΕΧΟΜΕΝΑ

ΑΠΟΦΑΣΕΙΣ

- 1 Έγκριση της υπ' αρ. 113/2023 απόφασης του Περιφερειακού Συμβουλίου Κρήτης και της υπ' αρ. 263/2023 απόφασης του Δημοτικού Συμβουλίου Χανίων, με τις οποίες εγκρίθηκαν οι προσωρινές κυκλοφοριακές ρυθμίσεων - εργοταξιακής σήμανσης, στο πλαίσιο εκτέλεσης της Β' και Γ' φάσης του έργου «Κατασκευή των έργων σύνδεσης του κόμβου Μουρνιών του Β.Ο.Α.Κ. με την πόλη των Χανίων», αναδόχου «ΔΟΜΙΚΗ ΚΡΗΤΗΣ Α.Ε.» και υπό την επίβλεψη της Διεύθυνσης Συγκοινωνιακών Έργων του Οργανισμού Ανάπτυξης Κρήτης Α.Ε..
- 2 Αντιστοίχιση των υφισταμένων κλάδων και ειδικοτήτων του Οργανισμού Εσωτερικής Υπηρεσίας του Δήμου Καστοριάς, κατόπιν της πλήρωσής τους, με τους οριζόμενους στο π.δ. 85/2022 (Α' 232) νέους κλάδους και ειδικότητες.

ΑΠΟΦΑΣΕΙΣ

Αριθμ. 1967

(1)

Έγκριση της υπ' αρ. 113/2023 απόφασης του Περιφερειακού Συμβουλίου Κρήτης και της υπ' αρ. 263/2023 απόφασης του Δημοτικού Συμβουλίου Χανίων, με τις οποίες εγκρίθηκαν οι προσωρινές κυκλοφοριακές ρυθμίσεων - εργοταξιακής σήμανσης, στο πλαίσιο εκτέλεσης της Β' και Γ' φάσης του έργου «Κατασκευή των έργων σύνδεσης του κόμβου Μουρνιών του Β.Ο.Α.Κ. με την πόλη των Χανίων», αναδόχου «ΔΟΜΙΚΗ ΚΡΗΤΗΣ Α.Ε.» και υπό την επίβλεψη της Διεύθυνσης Συγκοινωνιακών Έργων του Οργανισμού Ανάπτυξης Κρήτης Α.Ε..

Η ΓΡΑΜΜΑΤΕΑΣ

ΑΠΟΚΕΝΤΡΩΜΕΝΗΣ ΔΙΟΙΚΗΣΗΣ ΚΡΗΤΗΣ

Έχοντας υπόψη:

1. Τις διατάξεις του Κώδικα Οδικής Κυκλοφορίας (ν. 2696/1999, Α' 57) και ιδιαίτερα τα άρθρα 52 και 52Α

αυτού, καθώς και τις ισχύουσες σήμερα Πρότυπες Τεχνικές Προδιαγραφές, Τεχνικές Οδηγίες και πρότυπα ΕΛΟΤ σχετικά με τον τρόπο κατασκευής των μέσων σήμανσης (πινακίδες-διαγραμμίσεις κ.τ.λ.).

2. Τις διατάξεις του Κώδικα Δήμων και Κοινοτήτων (ν. 3463/2006, Α' 114).

3. Τις διατάξεις του ν. 3852/2010 «Νέα Αρχιτεκτονική της Αυτοδιοίκησης και της Αποκεντρωμένης Διοίκησης - Πρόγραμμα Καλλικράτης» (Α' 87).

4. Τις διατάξεις του ν. 4313/2014 «Ρυθμίσεις θεμάτων μεταφορών τηλεπικοινωνιών και δημοσίων έργων και άλλες διατάξεις» (Α' 261) και ειδικότερα το άρθρο 48 αυτού.

5. Τις διατάξεις του π.δ. 136/2010 «Οργανισμός της Αποκεντρωμένης Διοίκησης Κρήτης» (Α' 229).

6. Το π.δ. 149/2010 «Οργανισμός της Περιφέρειας Κρήτης» (Α' 242).

7. Την υπό στοιχεία ΔΙΠΑΔ/οικ./502/2003 υπουργική απόφαση «Έγκριση Τεχνικής προδιαγραφής σήμανσης εκτελούμενων οδικών έργων εντός και εκτός κατοικημένων περιοχών ως ελάχιστα όρια» (Β' 946) σε συνδιασμό με την υπό στοιχεία ΔΜΕΟ/Ο/613/2011 υπουργική απόφαση «Έγκριση Προδιαγραφών και Οδηγιών Σήμανσης Εκτελούμενων Έργων (ΟΜΟΕ-ΣΕΕΟ)» (Β' 905).

8. Την υπ' αρ. 6952/14-02-2011 κοινή υπουργική απόφαση «Υποχρεώσεις και μέτρα για την ασφαλή διέλευση των πεζών κατά την εκτέλεση εργασιών σε κοινόχρηστους χώρους πόλεων και οικισμών που προορίζονται για την κυκλοφορία πεζών» (Β' 420).

9. Το υπ' αρ. 15109/13-05-2013 έγγραφο της Διεύθυνσης Οργάνωσης και Λειτουργίας ΟΤΑ του Υπουργείου Εσωτερικών, με θέμα «Εγκρίσεις αποφάσεων συλλογικών οργάνων των ΟΤΑ που αφορούν μέτρα ρύθμισης οδικής κυκλοφορίας από τους Γενικούς Γραμματείς Αποκεντρωμένων Διοικήσεων».

10. Την υπό στοιχεία ΔΟΥ/οικ/220/15-01-2015 εγκύκλιο του Τμήματος ΣΤ' της Διεύθυνσης Οδικών Έργων της Γενικής Γραμματείας Υποδομών του Υπουργείου Υποδομών Μεταφορών και Δικτύων «Μέτρα ρύθμισης της κυκλοφορίας για την εκτέλεση έργων στο οδικό δίκτυο της χώρας -Εφαρμογή των διατάξεων του άρθρου 52 του ν. 2696/1999 (ΚΟΚ) όπως τροποποιήθηκε και ισχύει με το άρθρο 48 του ν. 4313/2014».

11. Το υπό στοιχεία ΔΟΥ/1052/Φ/05-03-2015 έγγραφο του Τμήματος ΣΤ' της Διεύθυνσης Οδικών Υποδομών

της Γενικής Διεύθυνσης Συγκοινωνιακών Υποδομών του Υπουργείου Οικονομίας, Υποδομών Ναυτιλίας και Τουρισμού με θέμα «Εφαρμογή των διατάξεων του άρθρου 52 του ν. 2696/1999 όπως τροποποιήθηκε και ισχύει με το άρθρο 48 του ν. 4313/2014».

12. Το υπ' αρ. οικ.2095/08-10-2015 έγγραφο της Διεύθυνσης Τεχνικού Ελέγχου της Αποκεντρωμένης Διοίκησης Κρήτης προς τους Δήμους της Περιφέρειας Κρήτης: «Συμπληρωματικές οδηγίες-διευκρινίσεις σχετικά με την έγκριση κυκλοφοριακών ρυθμίσεων στο οδικό δίκτυο ΟΤΑ της Περιφέρειας Κρήτης».

13. Το υπό στοιχεία ΔΟΥ/277/Φ.252/26-03-2018 έγγραφο του Τμήματος Ε' της Διεύθυνσης Οδικών Υποδομών της Γενικής Διεύθυνσης Συγκοινωνιακών Υποδομών του Υπουργείου Υποδομών και Μεταφορών, με θέμα «Μέτρα ρύθμισης της κυκλοφορίας (Κώδικας Οδικής Κυκλοφορίας - ν. 2696/1999 όπως έχει τροποποιηθεί και ισχύει)».

14. Τον ν. 4325/2015 «Εκδημοκρατισμός της Διοίκησης - Καταπολέμηση Γραφειοκρατίας και Ηλεκτρονική Διακυβέρνηση. Αποκατάσταση αδικιών και άλλες διατάξεις» (Α' 47).

15. Τον ν. 4954/2022 «Συμπληρωματικά μέτρα για την εφαρμογή του Κανονισμού (ΕΕ) 2019/788 του Ευρωπαϊκού Κοινοβουλίου και του Συμβουλίου σχετικά με την Ευρωπαϊκή Πρωτοβουλία Πολιτών και του Εκτελεστικού Κανονισμού (ΕΕ) 2019/1799 της Επιτροπής για τη θέσπιση τεχνικών προδιαγραφών για τα επιμέρους επιγραμμικά συστήματα συγκέντρωσης - Διατάξεις σχετικές με την εκλογική διαδικασία και τον έλεγχο εσόδων και δαπανών κομμάτων, συνασπισμών και υποψηφίων βουλευτών και αιρετών - Λοιπές επείγουσες διατάξεις» (Α' 136), και ιδιαίτερα: Α) τα άρθρα 63 και 64 αυτού, που τροποποιούν τον ν. 3852/2010, προσθέτοντας νέα άρθρα 6Α και 6Β, με τα οποία εισάγεται ο θεσμός του Γραμματέα Αποκεντρωμένης Διοίκησης ως Προϊστάμενου της Αποκεντρωμένης Διοίκησης, και τα άρθρα 65 και 66 αυτού, που αντικαθιστούν τα άρθρα 28 και 28Α του ν. 4325/2015, σχετικά με τη θέση και τις νέες αρμοδιότητες του Συντονιστή Αποκεντρωμένης Διοίκησης. Σύμφωνα με την παρ. 4 του άρθρου 64 του ν. 4954/2022 «Όπου στη νομοθεσία αναφέρεται ο Συντονιστής Αποκεντρωμένης Διοίκησης των άρθρων 28 και 28Α του ν. 4325/2015, νοείται εφεξής ο Γραμματέας της Αποκεντρωμένης Διοίκησης, εκτός από τις περιπτώσεις που ο Συντονιστής Αποκεντρωμένης Διοίκησης αναφέρεται ως προϊστάμενος των οριζόντιων υποστηρικτικών υπηρεσιών της Αποκεντρωμένης Διοίκησης, όπως ορίζονται στην περ. β' της παρ. 2 του άρθρου 35 του ν. 4622/2019».

16. Την υπ' αρ. 86774/2022 (Υ.Ο.Δ.Δ. 1183) υπουργική απόφαση για τον διορισμό της Μαρίας Κοζυράκη στη θέση της Γραμματέως Αποκεντρωμένης Διοίκησης Κρήτης.

17. Την υπ' αρ. οικ. 427/15-01-2021 (ΑΔΑ: ΨΘΟ8ΟΡ1Θ-ΔΩΒ) απόφαση της Συντονίστριας Αποκεντρωμένης Διοίκησης Κρήτης με την οποία ορίζεται η Καργιολάκη Χαρίκλεια του Μιχαήλ Προϊσταμένη της Διεύθυνσης ΠΕ.ΧΩ.Σ και Αναπληρώτρια Προϊσταμένη Γενικής Διεύθυνσης Χωροταξικής και Περιβαλλοντικής Πολιτικής της Αποκεντρωμένης Διοίκησης Κρήτης.

18. Την υπ' αρ. οικ. 962/31-01-2023 απόφαση Γραμματέως Αποκεντρωμένης Διοίκησης Κρήτης «Ανάθε-

ση άσκησης αρμοδιοτήτων σε οργανικές μονάδες της Αποκεντρωμένης Διοίκησης Κρήτης και παροχή εξουσιοδότησης υπογραφής "Με εντολή Γραμματέα" («Μ.Ε.Γ.») αποφάσεων, εγγράφων και άλλων πράξεων, στους Προϊσταμένους των οργανικών μονάδων της Αποκεντρωμένης Διοίκησης Κρήτης» (Β' 676).

19. Το υπ' αρ. οικ. 2167/16-03-2023 έγγραφο της Διεύθυνσης Συγκοινωνιακών Έργων του Οργανισμού Ανάπτυξης Κρήτης Α.Ε.

20. Το υπ' αρ. 142793/05-05-2023 έγγραφο του Αυτοτελούς Τμήματος Συλλογικών Οργάνων Περιφέρειας Κρήτης, με το οποίο διαβιβάζεται η υπ' αρ. 113/2023 απόφαση του Περιφερειακού Συμβουλίου Περιφέρειας Κρήτης.

21. Το υπ' αρ. 29301/08-06-2023 έγγραφο της Γραμματείας Δημοτικού Συμβουλίου Δήμου Χανίων, με το οποίο διαβιβάζεται η υπ' αρ. 263/2023 απόφαση του Δημοτικού Συμβουλίου Δήμου Χανίων.

22. Τη μελέτη προσωρινών κυκλοφοριακών ρυθμίσεων-εργοταξιακής σήμανσης, όπως αυτή υποβλήθηκε στην υπηρεσία μας και η οποία περιλαμβάνει:

i. Τεχνική Έκθεση

ii. Τρία (3) σχέδια, σχέδιο Σχ.1 Β φάση εργασιών κλ.1/1000, Σχ.2 Γ φάση εργασιών κλ.1/1000 και σχέδιο Σχ. κλ.1:250 κάτοψη σηματοδότησης,

τα οποία συντάχθηκαν από τον ανάδοχο και θεωρήθηκαν από τον Γεώργιο Αγαπάκη, Τοπογράφο Μηχανικό, Διευθυντή της Διεύθυνσης Συγκοινωνιακών Έργων του Οργανισμού Ανάπτυξης Κρήτης Α.Ε..

23. Το γεγονός ότι η προτεινόμενη κυκλοφοριακή ρύθμιση έχει θεωρηθεί από τη Διεύθυνση Συγκοινωνιακών Έργων του ΟΑΚ Α.Ε., η οποία διαθέτει μεγάλη εμπειρία σε μελέτες παρόμοιων έργων.

24. Το γεγονός ότι από την παρούσα απόφαση δεν προκαλείται δαπάνη στον κρατικό προϋπολογισμό, αποφασίζουμε:

Την έγκριση της υπ' αρ. 113/2023 απόφασης του Περιφερειακού Συμβουλίου Περιφέρειας Κρήτης και της υπ' αρ. 263/2023 απόφασης του Δημοτικού Συμβουλίου Δήμου Χανίων, με τις οποίες εγκρίθηκαν οι προσωρινές κυκλοφοριακές ρυθμίσεων - εργοταξιακής σήμανσης, στα πλαίσια εκτέλεσης της Β' και Γ' φάσης του έργου: «Κατασκευή των έργων σύνδεσης του κόμβου Μουρνιών του Β.Ο.Α.Κ. με την πόλη των Χανίων», αναδόχου "ΔΟΜΙΚΗ ΚΡΗΤΗΣ Α.Ε." και υπό την επίβλεψη της Διεύθυνσης Συγκοινωνιακών Έργων του Οργανισμού Ανάπτυξης Κρήτης Α.Ε..

Οι εργασίες στην οδό Μουρνιών, στην οδό Αγ. Μαρίας και στον κόμβο Αγ. Μαρίας, προκειμένου στην ολοκλήρωση του έργου, θα υλοποιηθούν σε δύο φάσεις, φάση Β και φάση Γ και η κυκλοφορία θα διεξάγεται ως εξής:

ΦΑΣΗ Β - Σχ.1

Στη φάση Β θα εκτελεστούν εργασίες στην οδό Μουρνιών και στην οδό Αγ. Μαρίας.

Προβλέπεται αλλαγή κατεύθυνσης στο δυτικό κλάδο της οδού Μουρνιών η οποία θα μονοδρομηθεί με κατεύθυνση από βορρά προς νότο και θα εξυπηρετεί την έξοδο της πόλης των Χανίων. Η πρόσβαση στην οδό Μουρνιών θα γίνεται αποκλειστικά μέσω της οδού

Ζυμβρακάκηδων η οποία θα λειτουργεί ως μονόδρομος από βορρά προς νότο. Η μονοδρόμηση της οδού Μουρνιών θα ισχύει από τη συμβολή της με την οδό Ζυμβρακάκηδων έως τη συμβολή της με την οδό Αγ. Μαρίνας ενώ το τελευταίο τμήμα της οδού Μουρνιών προς τα Χανιά (κλάδος Ο-200) θα κλείσει ώστε να πραγματοποιηθεί η ανακατασκευή του.

Για την είσοδο στην πόλη των Χανίων, η οδός Μουρνιών θα παραμείνει διπλής κατεύθυνσης από την έξοδο του Β.Ο.Α.Κ. έως τη συμβολή της με την οδό Αγ. Μαρίνας (κόμβος Αγ. Μαρίνας). Στον κόμβο θα απαγορεύεται η συνέχιση της πορείας βόρεια ενώ η είσοδος στην πόλη θα πραγματοποιείται με δύο εναλλακτικές διαδρομές:

- μέσω της οδού Σοφ. Βενιζέλου στα ανατολικά της οδού Μουρνιών,

- μέσω της οδού Νικ. Πλαστήρα στα δυτικά της οδού Μουρνιών.

ΦΑΣΗ Γ - Σχ.2

Στη φάση Γ θα κατασκευαστεί ο κόμβος Αγ. Μαρίνας (συμβολή οδών Αγ. Μαρίνας και Μουρνιών).

Οι κινούμενοι στην οδό Αγ. Μαρίνας από δυτικά, φτάνοντας στον κόμβο θα στρίβουν δεξιά στην οδό Μουρνιών.

Οι κινούμενοι στην οδό Μουρνιών από την έξοδο του Β.Ο.Α.Κ. προς το κέντρο των Χανίων στο ύψος του πρατηρίου καυσίμων Shell θα χρησιμοποιούν τη διαδρομή Κλάδος 600 SRI- οδός Αγ.Μαρίνας- οδός Σοφ.Βενιζέλου για είσοδο στο κέντρο της πόλης.

Οι κινούμενοι στην οδό Μουρνιών με κατεύθυνση προς νότο θα μπορούν φτάνοντας στον κόμβο είτε να κινηθούν ευθεία για είσοδο στο Β.Ο.Α.Κ. είτε να στρίψουν δεξιά για επιστροφή στο κέντρο της πόλης μέσω της οδού Νικ. Πλαστήρα.

Ο χώρος εκτέλεσης εργασιών θα περιφράσσεται και στις θέσεις αποκλεισμού θα τοποθετηθούν πινακίδες αναγγελίας κινδύνου, ρυθμιστικές και πληροφοριακές ενώ επίσης θα τοποθετηθούν εργοταξιακά βοηθητικά μέσα για την απαγόρευση της πρόσβασης.

Θα τοποθετηθούν πινακίδες αναγγελίας κινδύνου, ρυθμιστικές και πληροφοριακές καθώς και εργοταξιακά βοηθητικά μέσα, προς ενημέρωση για τους αποκλεισμούς και τις εναλλακτικές λύσεις πορείας.

Θα ρυθμιστούν οι φωτεινοί σηματοδότες στις εμπλεκόμενες στο έργο διασταυρώσεις στις οποίες η κυκλοφορία ρυθμίζεται με φωτεινή σηματοδότηση.

Όλες οι πινακίδες σήμανσης θα είναι σε κίτρινο φόντο (εργοταξιακές) και στους ιστούς τους θα είναι τοποθετημένες οι ανάλογες πρόσθετες πινακίδες Πρ-1, Πρ-2 καθώς και αναλάμποντες φανοί.

Τα προσωρινά μέτρα κυκλοφοριακών ρυθμίσεων περιγράφονται στην Τεχνική Έκθεση και η εργοταξιακή σήμανση αποτυπώνεται στα σχέδια Σχ.1 και Σχ.2 όπως ελέγχθηκαν και θεωρήθηκαν από τη Διεύθυνση Συγκοινωνιακών Έργων του Οργανισμού Ανάπτυξης Κρήτης Α.Ε., πρωτότυπα των οποίων διατηρούνται στα αρχεία της Αποκεντρωμένης Διοίκησης Κρήτης (ΔΙΠΕΧΩΣ), εφόσον δεν αντίκεινται στους όρους και τις προϋποθέσεις της παρούσας απόφασης.

Οι ως άνω προσωρινές κυκλοφοριακές ρυθμίσεις θα έχουν χρονική διάρκεια μέχρι το πέρας των εργασιών

και συγκεκριμένα έως 15-08-2023. Για τυχόν μικρές μεταβολές στο χρονικό διάστημα εκτέλεσης των προαναφερόμενων εργασιών δεν απαιτείται τροποποίηση της παρούσας απόφασης.

Η εν λόγω έγκριση χορηγείται με τις παρακάτω προϋποθέσεις:

1. Οι αναγκαίες παρεμβάσεις για την υλοποίηση των κυκλοφοριακών ρυθμίσεων της παρούσας (π.χ. τοποθέτηση κατάλληλης οριζόντιας και κατακόρυφης σήμανσης, χρήση κατάλληλων υλικών, κ.τ.λ.), θα είναι σύμφωνες με την ισχύουσα νομοθεσία του Κώδικα Οδικής Κυκλοφορίας, την «Τεχνική προδιαγραφή σήμανσης εκτελούμενων έργων εντός και εκτός κατοικημένων περιοχών ως ελάχιστα όρια» (Β'946), των «Προδιαγραφών και οδηγιών σήμανσης εκτελούμενων έργων (ΟΜΟΕ-ΣΕΕΟ)» της υπό στοιχεία ΔΜΕΟ/Ο/613/2011 (Β' 905) υπουργικής απόφασης, την υπ' αρ. 6952/14-02-2011 κοινή υπουργική απόφαση «Υποχρεώσεις και μέτρα για την ασφαλή διέλευση των πεζών κατά την εκτέλεση εργασιών σε κοινόχρηστους χώρους πόλεων και οικισμών που προορίζονται για την κυκλοφορία πεζών» (Β' 420), καθώς και των ισχυουσών ευρωπαϊκών προδιαγραφών.

2. Η επιβλέπουσα Υπηρεσία και ο ανάδοχος του έργου οφείλουν καθ' όλη τη διάρκεια των εργασιών:

- α) Να τηρούν πλήρως τα μέτρα ρύθμισης της οδικής κυκλοφορίας που εγκρίνονται με την παρούσα απόφαση, σε συνδυασμό με την εργοταξιακή σήμανση του έργου. Εφόσον η μόνιμη υφιστάμενη σήμανση θα έρχεται σε σύγκρουση με την εργοταξιακή σήμανση, θα πρέπει να την απομακρύνουν ή να την καλύπτουν, ώστε να αποφεύγεται η σύγχυση των χρηστών του οδικού δικτύου, κάτω από οποιεσδήποτε συνθήκες (μέρα - νύχτα).

- β) Να εξασφαλίσουν την συντήρηση (τακτική και έκτακτη) της σήμανσης, ώστε να διασφαλιστεί ότι θα παραμένει σε καλή κατάσταση καθ' όλη τη χρονική διάρκεια της εφαρμογής των ρυθμίσεων, όπως προβλέπεται από την σχετική νομοθεσία. Προς τούτο αλλά και για να διασφαλιστεί αποδεκτό επίπεδο λειτουργίας, να γίνεται συστηματική επιτήρηση τόσο της σήμανσης όσο και της ασφάλειας, με κατάλληλη οργάνωση και προγραμματισμό των εκάστοτε αναγκών ενεργειών από τον ανάδοχο του έργου και έλεγχο από την επιβλέπουσα υπηρεσία.

- γ) Σε περίπτωση που λόγω ιδιαίτερων συνθηκών ή λόγω αδυναμίας τήρησης των ρυθμίσεων προκύψει ανάγκη τροποποίησης των μέτρων ρύθμισης της οδικής κυκλοφορίας που εγκρίνονται με την παρούσα, να προβούν άμεσα στο αίτημα τροποποίησής της, διακόπτοντας ταυτόχρονα τις εργασίες στο αντίστοιχο τμήμα της οδού.

- δ) Να λάβουν όλα τα προβλεπόμενα από τη νομοθεσία μέτρα ασφαλείας, ιδιαίτερα κατά τις νυχτερινές ώρες, ώστε να μην υπάρξει κίνδυνος για τους οδηγούς, τους πεζούς και τους εργαζόμενους στο εργοτάξιο, καθώς και να μην προκληθούν φθορές στις παρακείμενες (των εκτελούμενων εργασιών) ιδιοκτησίες. Για τον λόγο αυτό θα πρέπει το εργοτάξιο να περιφράσσεται και να μην καταλαμβάνονται τα πεζοδρόμια.

- ε) Να ενημερώσουν έγκαιρα τον οικείο Δήμο, το οικείο Τμήμα Τροχαίας, την Δημοτική Αστυνομία, την Πυροσβεστική, το ΕΚΑΒ, καθώς και τις Αστικές και Υπερα-

στικές Συγκοινωνίες για τον χρόνο έναρξης και λήξης των εργασιών και να μεριμνήσουν για την έγκαιρη ενημέρωση του κοινού για τα εκτελούμενα έργα.

στ) Το επίπεδο ασφαλείας της κυκλοφορίας τόσο για τα οχήματα όσο και για τους πεζούς να διατηρείται σε ικανοποιητικό επίπεδο.

3. Η εγκατάσταση της εργοταξιακής σήμανσης να προηγηθεί της εκτέλεσης οποιασδήποτε άλλης εργασίας.

4. Σε κάθε περίπτωση οι προσωρινές κυκλοφοριακές ρυθμίσεις πρέπει να υποστηρίζουν την ταχεία και ασφαλή διέλευση οχημάτων έκτακτης ανάγκης (ασθενοφόρα, πυροσβεστική, περιπολικά αστυνομίας), ενώ θα πρέπει να υποστηρίζουν και τις ανάγκες των Ατόμων με Αναπηρία (ΑμεΑ).

5. Στον τόπο εκτέλεσης του έργου θα παραμένουν κατάλληλες προειδοποιητικές πινακίδες και πινακίδες ρύθμισης της κυκλοφορίας, μέχρι την πλήρη ολοκλήρωση της εκτέλεσης των εργασιών και την τοποθέτηση της προβλεπόμενης σήμανσης στα υπόψη τμήματα.

6. Μετά το πέρας των εργασιών (ολοκλήρωση του έργου) οι εργοταξιακές πινακίδες και άλλα μέσα εργοταξιακής σήμανσης, καθώς και μπάζα, απορρίμματα, λοιπά υλικά κατασκευής, κ.τ.λ., δεν επιτρέπεται να παραμένουν στην περιοχή, ενώ τα τμήματα της οδού θα αποδοθούν πλήρως στην κυκλοφορία, απόλυτα καθαρά από φερτές και ξένες ύλες και ασφαλή για την κυκλοφορία των οχημάτων και των πεζών. Η αφαίρεση της εργοταξιακής σήμανσης και ασφάλειας θα πρέπει να εκτελεστεί σε ώρες μειωμένου κυκλοφοριακού φόρτου, επαναφέροντας την πρότερη σήμανση (οριζόντια και κατακόρυφη) του οδικού δικτύου της περιοχής.

7. Κατά την ολοκλήρωση του έργου δεν επιτρέπεται να υπάρχουν στο οδόστρωμα παραμορφώσεις που έχουν δημιουργηθεί, είτε από την κυκλοφορία των μηχανη-

μάτων είτε από κακοτεχνία - ανεπαρκή συμπύκνωση των υλικών.

Η εγκατάσταση της προσωρινής σήμανσης, η συντήρησή της και η απομάκρυνσή της για τις εργασίες που εκτελούνται στα πλαίσια εργολαβιών, θα γίνει με ευθύνη & έξοδα του αναδόχου του έργου, υπό την επίβλεψη της αρμόδιας για την εκτέλεση του έργου Υπηρεσίας. Η επιβλέπουσα Υπηρεσία φέρει ακεραία την ευθύνη όσον αφορά την συντήρηση της εργοταξιακής σήμανσης ή και επαναφοράς στην πρότερη κατάσταση σε κάθε περίπτωση μη συμμόρφωσης του αναδόχου προς τις εντολές της, (π.χ. διένεξη, έκπτωση κ.λπ.).

Οποιοσδήποτε επιπλέον ρυθμίσεις ζητηθούν από τις αρχές αστυνόμευσης των οδών, θα εφαρμοστούν απαρέγκλιτα, χωρίς άλλη διαδικασία.


Η ισχύς της παρούσας αρχίζει από τη δημοσίευσή της στην Εφημερίδα της Κυβερνήσεως και εφαρμόζεται μετέπειτα με την τοποθέτηση των οικείων πινακίδων σήμανσης και των διαγραμμίσεων.

Οι αρχές στις οποίες κοινοποιείται η παρούσα απόφαση παρακαλούνται να παρακολουθούν την ακριβή εκτέλεσή της όσον αφορά σε θέματα αρμοδιότητάς τους.


Με την παρούσα απόφαση δεν νομιμοποιούνται τυχόν παράνομες ενέργειες ούτε υποκαθίστανται άλλες αδειοδοτήσεις και εγκρίσεις που τυχόν απαιτούνται για την υλοποίηση των εν λόγω παρεμβάσεων και την κατασκευή του υπόψη έργου.

Κατά της παρούσας απόφασης επιτρέπεται, σύμφωνα με το τελευταίο εδάφιο της παρ. 2 του άρθρου 1 του ν. 2503/1997, προσφυγή στον Υπουργό Υποδομών και Μεταφορών μέσα σε αποκλειστική προθεσμία τριάντα (30) ημερών. Επίσης κατά της παρούσας απόφασης μπορεί να ασκηθεί προσφυγή στα Διοικητικά Δικαστήρια και ενώπιον του Συμβουλίου της Επικρατείας.



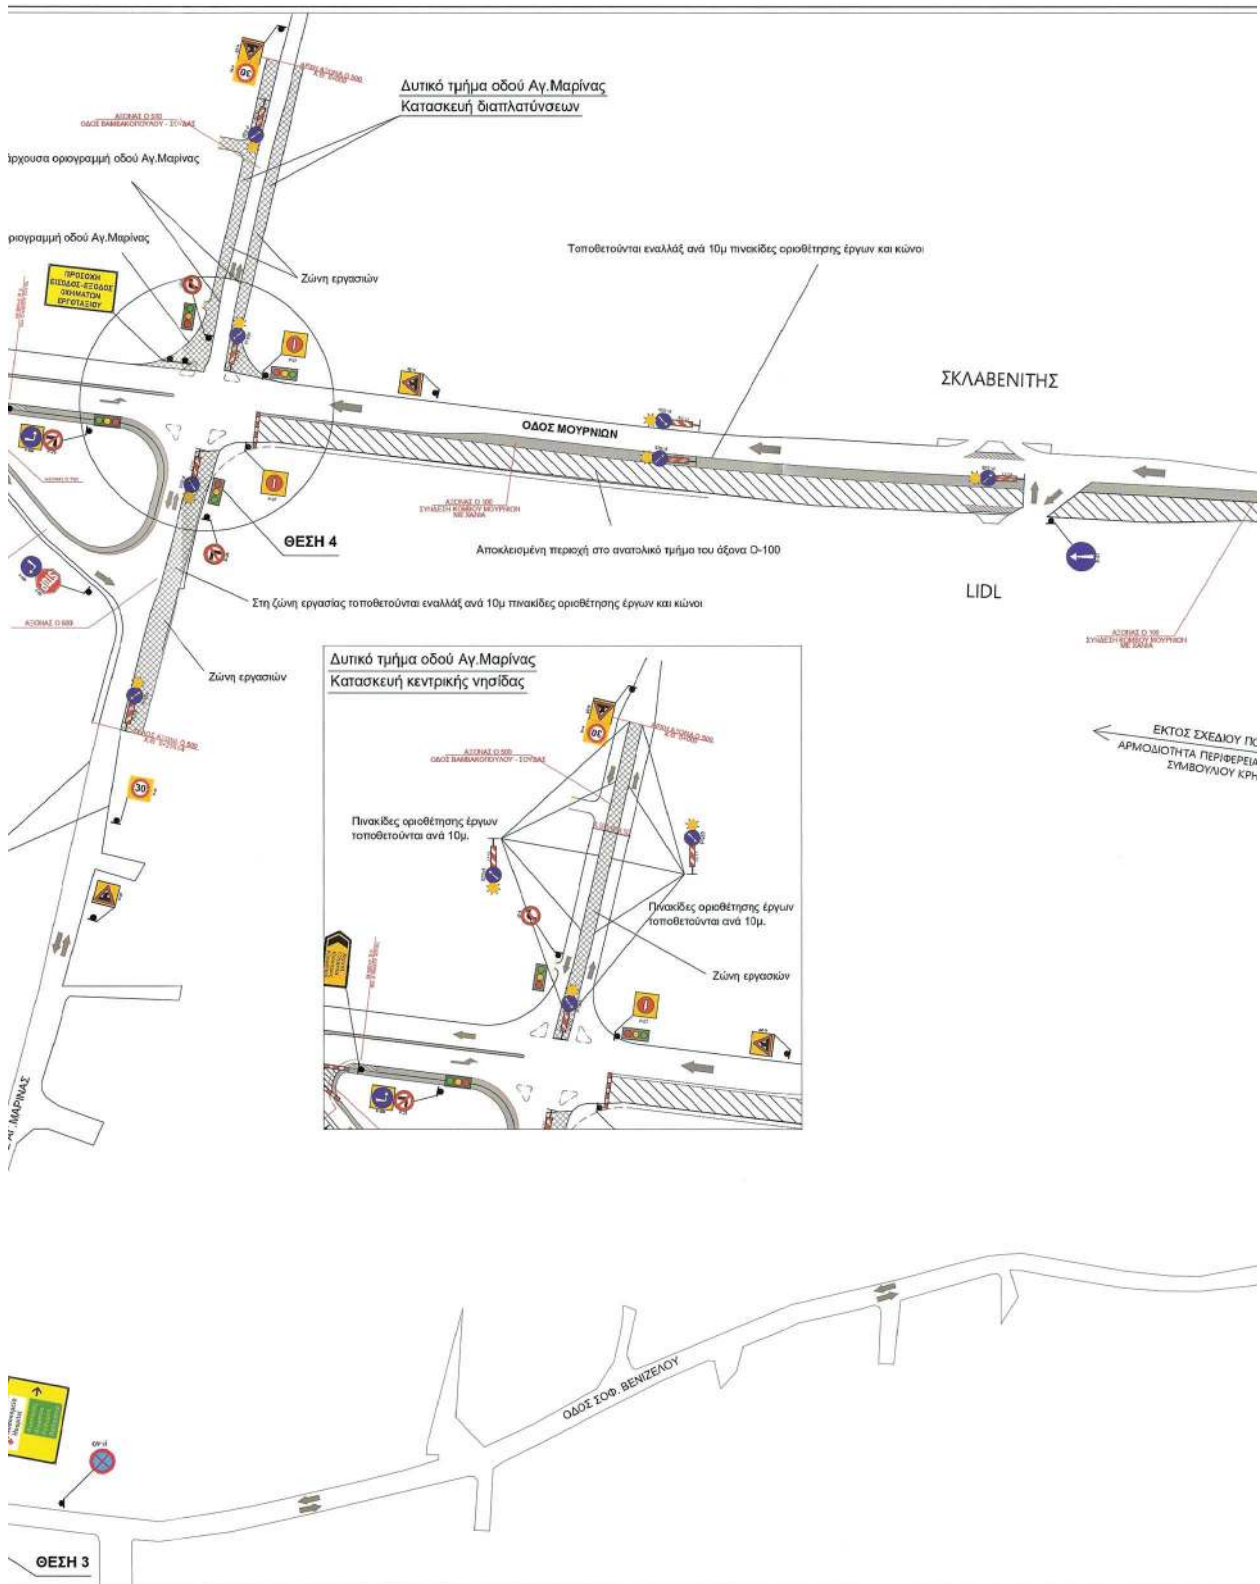





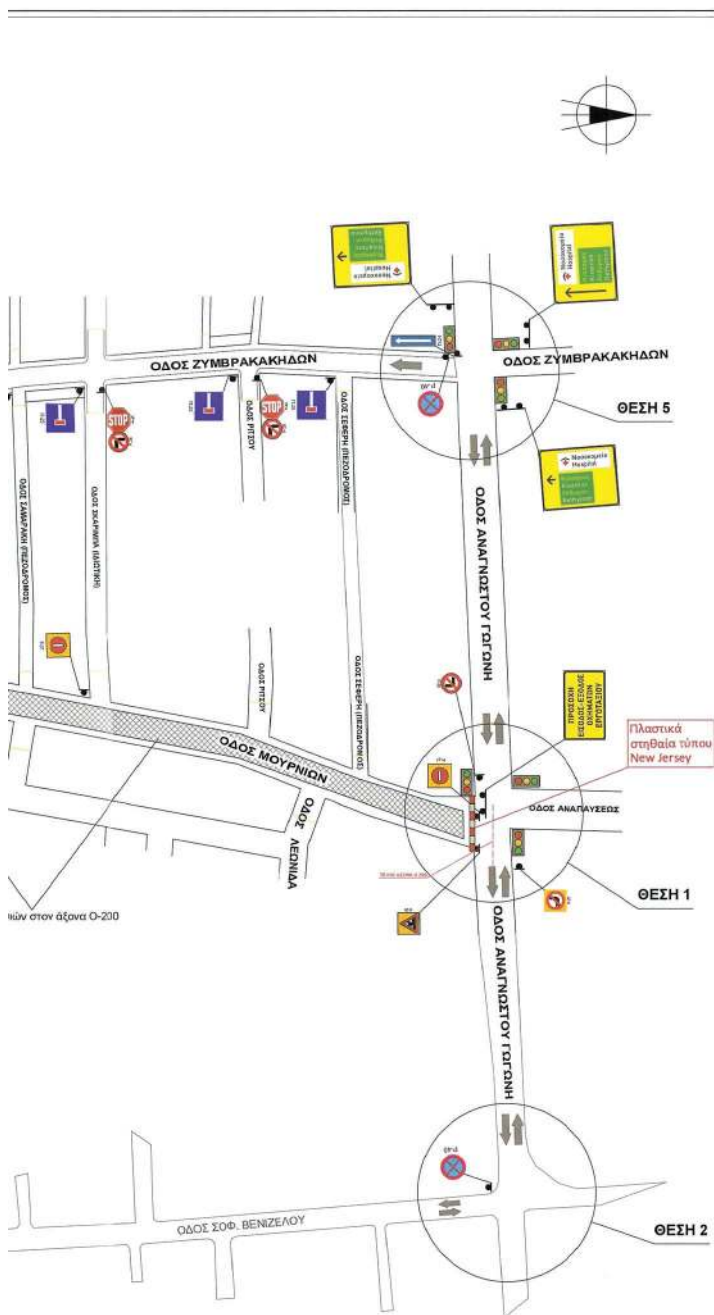

ΕΛΛΗΝΙΚΗ ΔΗΜΟΚΡΑΤΙΑ ΟΡΓΑΝΙΣΜΟΣ ΑΝΑΠΤΥΞΗΣ ΚΡΗΤΗΣ Α.Ε. Δ/ΝΣΗ ΣΥΓΚΟΙΝΩΝΙΑΚΩΝ ΕΡΓΩΝ		
ΕΡΓΟ: ΚΑΤΑΣΚΕΥΗ ΤΩΝ ΕΡΓΩΝ ΣΥΝΔΕΣΗΣ ΤΟΥ ΚΟΜΒΟΥ ΜΟΥΡΝΙΩΝ ΤΟΥ Β.Ο.Α.Κ. ΜΕ ΤΗΝ ΠΟΛΗ ΤΩΝ ΧΑΝΙΩΝ		
ΘΕΜΑ: ΝΕΕΣ ΚΥΚΛΟΦΟΡΙΑΚΕΣ ΡΥΘΜΙΣΕΙΣ ΣΤΗΝ ΟΔΟ ΜΟΥΡΝΙΩΝ		
ΟΡΙΖΟΝΤΙΟΓΡΑΦΙΑ: Β ΦΑΣΗ ΕΡΓΑΣΙΩΝ	ΚΛΙΜΑΚΑ 1:1000	ΑΡΙΘΜΟΣ ΣΧΕΔΙΟΥ Σχ.1
ΑΝΑΔΟΧΟΣ:	ΥΠΟΓΡΑΦΗ	
ΔΟΜΙΚΗ ΚΡΗΤΗΣ Α.Ε	IOANNIS LEMONAKIS AKIS Digitally signed by IOANNIS LEMONAKIS Date: 2023.04.28 12:18:47 +03'00'	
ΟΙ ΕΠΙΒΛΕΠΟΝΤΕΣ ΜΗΧΑΝΙΚΟΙ	ΗΜ/ΝΙΑ	ΥΠΟΓΡΑΦΗ
ΜΑΡΚΟΥΛΑΚΗ ΒΑΣΙΛΙΚΗ		28.04.2023
Ο ΔΙΕΥΘΥΝΤΗΣ		28.06.2023
ΑΓΑΠΑΚΗΣ ΓΕΩΡΓΙΟΣ		
ΗΡΑΚΛΕΙΟ ΦΕΒΡΟΥΑΡΙΟΣ 2023		



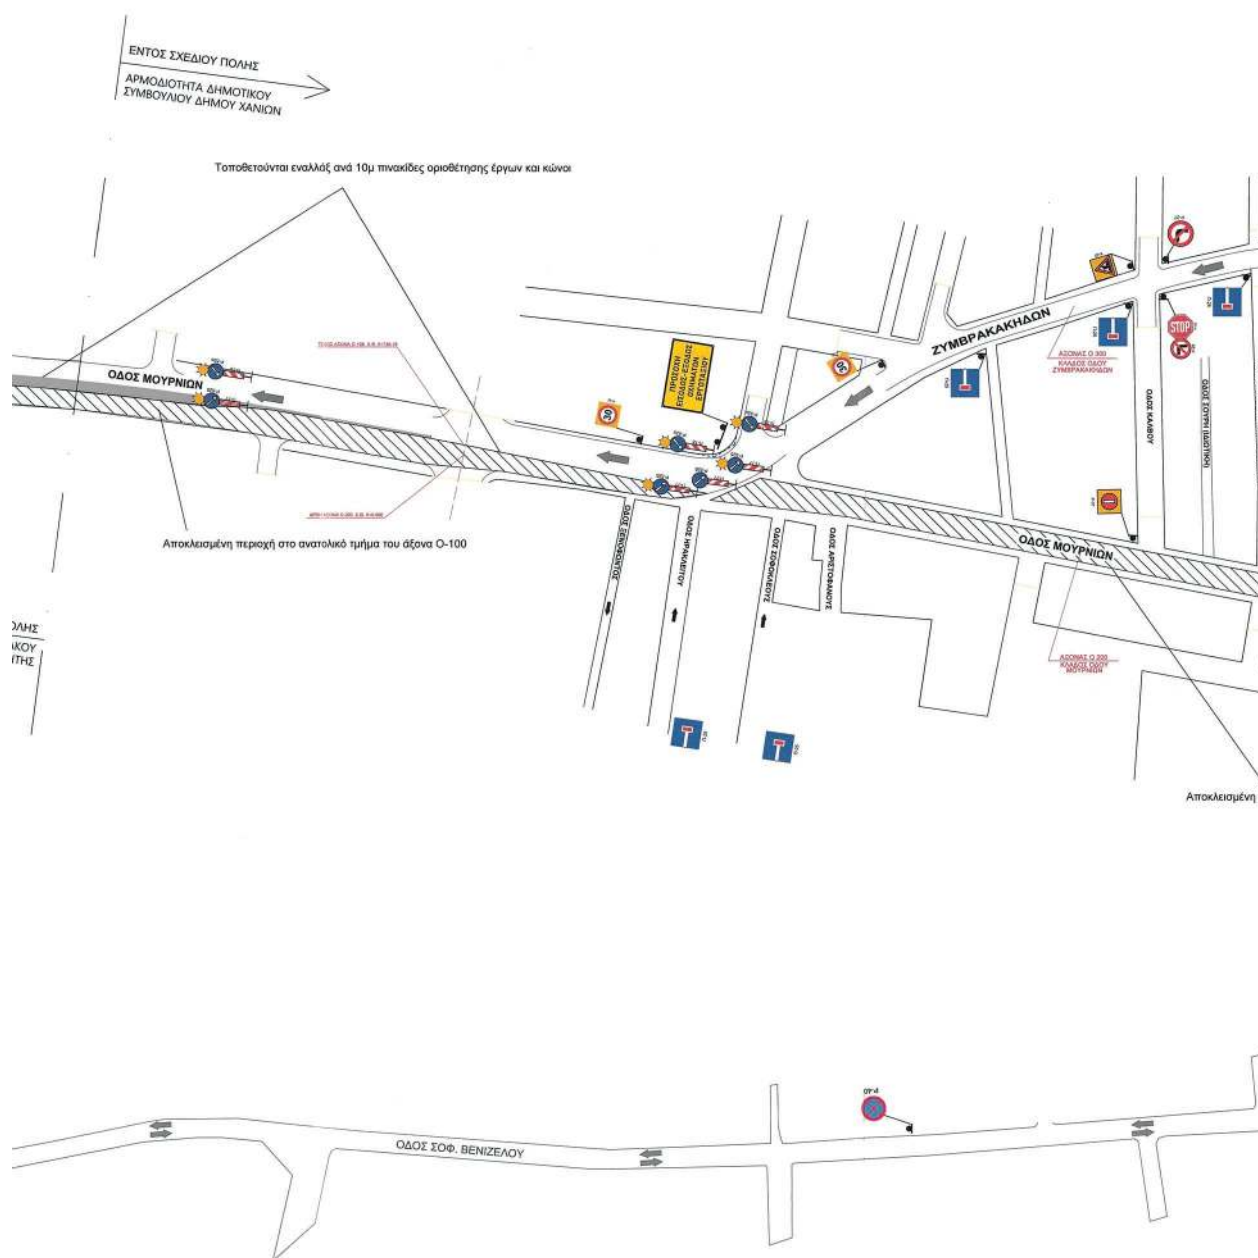

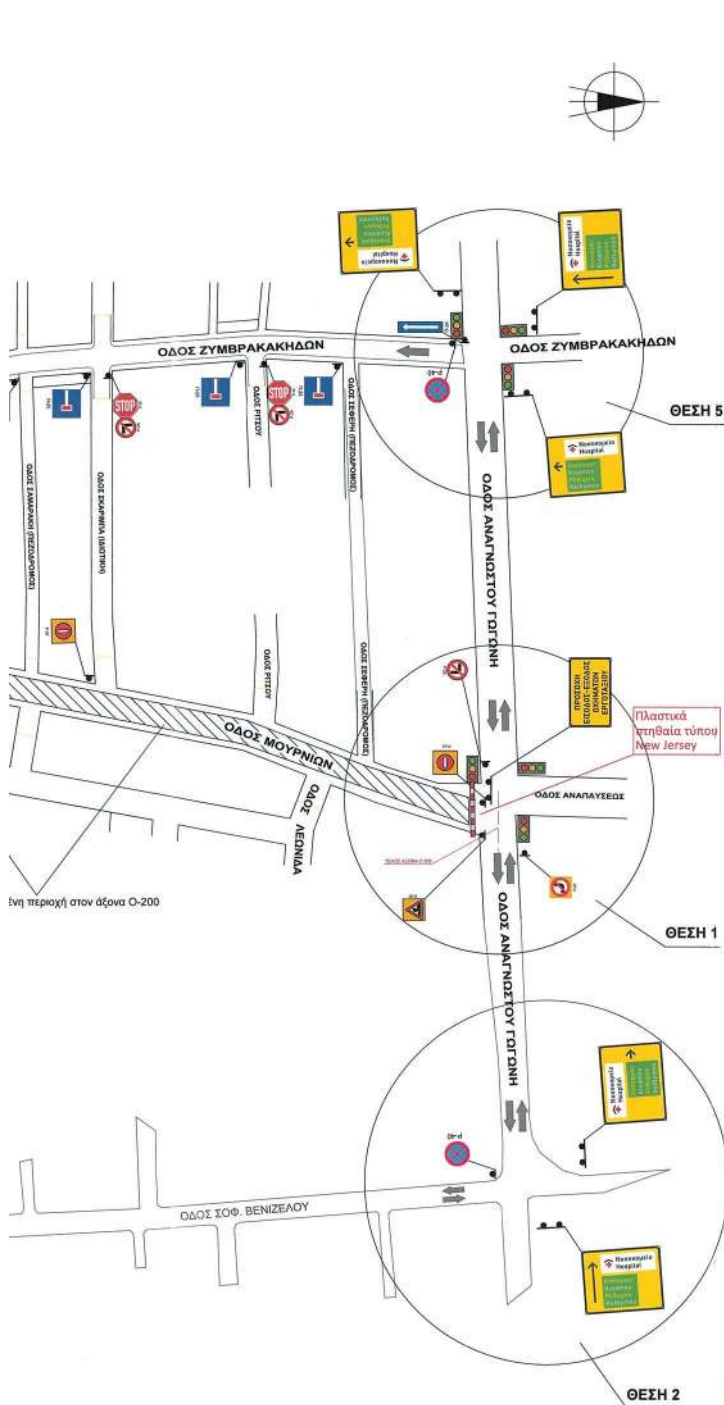

ΕΛΛΗΝΙΚΗ ΔΗΜΟΚΡΑΤΙΑ ΟΡΓΑΝΙΣΜΟΣ ΑΝΑΠΤΥΞΗΣ ΚΡΗΤΗΣ Α.Ε. Δ/ΝΣΗ ΣΥΓΚΟΙΝΩΝΙΑΚΩΝ ΕΡΓΩΝ			
ΕΡΓΟ: ΚΑΤΑΣΚΕΥΗ ΤΩΝ ΕΡΓΩΝ ΣΥΝΔΕΣΗΣ ΤΟΥ ΚΟΜΒΟΥ ΜΟΥΡΝΙΩΝ ΤΟΥ Β.Ο.Α.Κ. ΜΕ ΤΗΝ ΠΟΛΗ ΤΩΝ ΧΑΝΙΩΝ			
ΘΕΜΑ: ΝΕΕΣ ΚΥΚΛΟΦΟΡΙΑΚΕΣ ΡΥΘΜΙΣΕΙΣ ΣΤΗΝ ΟΔΟ ΜΟΥΡΝΙΩΝ			
ΟΡΙΖΟΝΤΙΟΓΡΑΦΙΑ: Γ' ΦΑΣΗ ΕΡΓΑΣΙΩΝ		ΚΑΔΜΑΚΑ 1-1000 ΑΡΙΘΜΟΣ ΣΧΕΔΙΟΥ Σχ.2	
ΑΝΑΔΟΧΟΣ:		ΥΠΟΓΡΑΦΗ	
ΔΟΜΙΚΗ ΚΡΗΤΗΣ Α.Ε		IOANNIS LEMONAKIS Digitally signed by IOANNIS LEMONAKIS AKIS Date: 2023.04.19 12:33:51 +03'00'	
ΕΛΤΙΧΩΝΕ	ΟΙ ΕΠΙΒΑΛΟΝΤΕΣ ΜΗΧΑΝΙΚΟΙ	ΗΜ/ΝΙΑ	ΥΠΟΓΡΑΦΗ
	ΜΑΡΚΟΥΛΑΚΗ ΒΑΣΙΛΙΚΗ		20.04.2023 
ΦΕΒΡΩΝΕ	Ο ΔΙΕΥΘΥΝΤΗΣ		
	ΑΓΑΠΙΚΗΣ ΓΕΩΡΓΙΟΣ		20.04.2023 
ΗΡΑΚΛΕΙΟ ΦΕΒΡΟΥΑΡΙΟΣ 2023			

Η απόφαση αυτή μαζί με το σχέδιο που τη συνοδεύει να δημοσιευθούν στην Εφημερίδα της Κυβερνήσεως.

Ηράκλειο, 16 Ιουνίου 2023

Με εντολή Γραμματέως
Αποκεντρωμένης Διοίκησης
Η Αναπληρώτρια Προϊστάμενη της
Γενικής Διεύθυνσης Χωροταξικής,
Περιβαλλοντικής και Αγροτικής Πολιτικής
ΧΑΡΙΚΛΕΙΑ ΚΑΡΓΙΟΛΑΚΗ

Αριθμ. απόφ. 325

(2)

Αντιστοίχιση των υφισταμένων κλάδων και ειδικοτήτων του Οργανισμού Εσωτερικής Υπηρεσίας του Δήμου Καστοριάς, κατόπιν της πλήρωσής τους, με τους οριζόμενους στο π.δ. 85/2022 (Α' 232) νέους κλάδους και ειδικότητες.

Ο ΔΗΜΑΡΧΟΣ ΚΑΣΤΟΡΙΑΣ

Έχοντας υπόψη:

1. Τις διατάξεις:

α) Των παρ. 1 και 3 του άρθρου 52 του ν. 4830/2021 «Νέο πλαίσιο για την ευζωία των ζώων συντροφιάς-Πρόγραμμα "ΑΡΓΟΣ" και λοιπές διατάξεις» (Α' 169),

β) των παρ. 1 και 2 του άρθρου 13 του π.δ. 85/2022 «Καθορισμός προσόντων διορισμού σε φορείς του Δημοσίου (Προσωντολόγιο - Κλαδολόγιο)» (Α' 232),

γ) του ΟΕΥ του Δήμου Καστοριάς (Β' 2583/2011), όπως τροποποιήθηκε (Β' 397/2019) και ισχύει,

δ) της υπ' αρ. 101/09.03.2023 (Β' 1983) πράξης του Δημάρχου Καστοριάς, περί αντιστοίχισης των υφισταμένων κλάδων και ειδικοτήτων του Οργανισμού Εσωτερικής Υπηρεσίας με τους οριζόμενους στο π.δ. 85/2022 (Α' 232) νέους κλάδους και ειδικότητες,

ε) της υπ' αρ. 33/3977/02-02-2023 απόφασης του Δημάρχου Καστοριάς, που εγκρίθηκε με την υπ' αρ. οικ. 6001/ 07-02-2023 απόφαση του Γραμματέα Αποκεντρωμένης Διοίκησης Ηπείρου - Δυτικής Μακεδονίας, περίληψη της οποίας δημοσιεύθηκε στο ΦΕΚ Γ' 407, περί διορισμού τακτικού προσωπικού σε κενές οργανικές θέσεις δημοσίου δικαίου του Δήμου Καστοριάς, σύμφωνα με τους οριστικούς πίνακες κατάταξης της προκήρυξης 13Κ/2021 του ΑΣΕΠ,

στ) της υπ' αρ. 38/4215/03-02-2023 απόφασης του Δημάρχου Καστοριάς, που εγκρίθηκε με την υπ' αρ. οικ. 6261/08-02-2023 απόφαση του Γραμματέα Αποκεντρωμένης Διοίκησης Ηπείρου - Δυτικής Μακεδονίας, περίληψη της οποίας δημοσιεύθηκε στο ΦΕΚ Γ' 452, περί διορισμού τακτικού προσωπικού σε κενές οργανικές θέσεις δημοσίου δικαίου του Δήμου Καστοριάς, σύμφωνα με τους οριστικούς πίνακες κατάταξης της προκήρυξης 13Κ/2021 του ΑΣΕΠ,

ζ) της υπ' αρ. 27/3639/31-01-2023 απόφασης του Δημάρχου Καστοριάς, που εγκρίθηκε με την υπ' αρ. οικ. 6347/09-02-2023 απόφαση του Γραμματέα Αποκεντρωμένης Διοίκησης Ηπείρου - Δυτικής Μακεδονίας,

περίληψη της οποίας δημοσιεύθηκε στο ΦΕΚ Γ' 378, περί διορισμού τακτικού προσωπικού σε κενές οργανικές θέσεις δημοσίου δικαίου του Δήμου Καστοριάς, σύμφωνα με τους οριστικούς πίνακες κατάταξης της προκήρυξης 13Κ/2021 του ΑΣΕΠ,

η) της υπ' αρ. 28/4208/03-02-2023 απόφασης του Δημάρχου Καστοριάς, που εγκρίθηκε με την υπ' αρ. οικ. 6260/08-02-2023 απόφαση του Γραμματέα Αποκεντρωμένης Διοίκησης Ηπείρου - Δυτικής Μακεδονίας, περίληψη της οποίας δημοσιεύθηκε στο ΦΕΚ Γ' 438, περί διορισμού τακτικού προσωπικού σε κενές οργανικές θέσεις δημοσίου δικαίου του Δήμου Καστοριάς, σύμφωνα με τους οριστικούς πίνακες κατάταξης της προκήρυξης 13Κ/2021 του ΑΣΕΠ,

θ) της υπ' αρ. 209/16072/11-04-2023 (ΑΔΑ: ΨΠΠΥΩΕΥ-4ΞΧ) απόφασης του Δημάρχου Καστοριάς, περί διορισμού μονίμου προσωπικού σε κενές οργανικές θέσεις του Δήμου Καστοριάς σε συνέχεια έκδοσης των οριστικών πινάκων διοριστέων της προκήρυξης 4Κ/2020 για το πρόγραμμα «Βοήθεια στο σπίτι», περίληψη της οποίας δημοσιεύθηκε στο ΦΕΚ Γ' 1064.

ι) της υπ' αρ. 208/16064/11-04-2023 (ΑΔΑ: 6Θ2ΩΕΥ-Ο80Χ) απόφασης του Δημάρχου Καστοριάς, περί διορισμού μονίμου προσωπικού σε κενές οργανικές θέσεις του Δήμου Καστοριάς σε συνέχεια έκδοσης των οριστικών πινάκων διοριστέων της προκήρυξης 4Κ/2020 για το πρόγραμμα «Βοήθεια στο σπίτι», περίληψη της οποίας δημοσιεύθηκε στο ΦΕΚ Γ' 1132,

ια) της υπ' αρ. 206/15948/10-04-2023 (ΑΔΑ: 9ΤΠΓΩΕΥ-ΑΛ2) απόφασης του Δημάρχου Καστοριάς, περί διορισμού μονίμου προσωπικού σε κενές οργανικές θέσεις του Δήμου Καστοριάς σε συνέχεια έκδοσης των οριστικών πινάκων διοριστέων της προκήρυξης 4Κ/2020 για το πρόγραμμα «Βοήθεια στο σπίτι», περίληψη της οποίας δημοσιεύθηκε στο ΦΕΚ Γ' 1089.

ιβ) της υπ' αρ. 222/16748/18-04-2023 (ΑΔΑ: 6Γ8ΥΩΕΥ-3ΔΦ) απόφασης του Δημάρχου Καστοριάς, περί διορισμού μονίμου προσωπικού σε κενές οργανικές θέσεις του Δήμου Καστοριάς σε συνέχεια έκδοσης των οριστικών πινάκων διοριστέων της προκήρυξης 4Κ/2020 για το πρόγραμμα «Βοήθεια στο σπίτι», περίληψη της οποίας δημοσιεύθηκε στο ΦΕΚ Γ' 1148 και

ιγ) της υπ' αρ. 168/14223/30-03-2023 (ΑΔΑ: ΨΜ4ΜΩ-ΕΥ-8ΔΠ) απόφασης του Δημάρχου Καστοριάς, περί διορισμού μονίμου προσωπικού σε κενές οργανικές θέσεις του Δήμου Καστοριάς σε συνέχεια έκδοσης των οριστικών πινάκων διοριστέων της προκήρυξης 4Κ/2020 για το πρόγραμμα «Βοήθεια στο σπίτι», περίληψη της οποίας δημοσιεύθηκε στο ΦΕΚ Γ' 1043.

2. Το γεγονός ότι οι παρακάτω οργανικές θέσεις του Δήμου Καστοριάς, οι οποίες είχαν δεσμευτεί προς πλήρωση με διορισμό/πρόσληψη, δεν αντιστοιχίστηκαν με την παραπάνω υπ' αρ. 101/2023 πράξη αντιστοίχισης του Δημάρχου Καστοριάς.

3. Το γεγονός ότι δεν προκαλείται δαπάνη σε βάρος του προϋπολογισμού του Δήμου Καστοριάς για την πράξη αντιστοίχισης των υφισταμένων κλάδων και ειδικοτήτων του Ο.Ε.Υ. του Δήμου μας με τους οριζόμενους στο π.δ. 85/2022 (Α' 232) νέους κλάδους και ειδικότητες, διαπιστώνουμε:

Την αντιστοίχιση των κάτωθι κλάδων και ειδικοτήτων του μόνιμου προσωπικού που προσελήφθη στον Δήμο Καστοριάς, που δεν αντιστοιχήθηκαν μέχρι την πλήρωσή τους, όπως αυτές περιλαμβάνονται στον Οργανισμό Εσωτερικής Υπηρεσίας του Δήμου Καστοριάς (Β' 2583/2011) - (Β' 397/2019), με τους οριζόμενους στο Παράρτημα Β του π.δ. 85/2022 νέους κλάδους και ειδικότητες, ως ακολούθως:

ΠΡΟΣΩΠΙΚΟ ΜΕ ΣΧΕΣΗ ΕΡΓΑΣΙΑΣ ΔΗΜΟΣΙΟΥ ΔΙΚΑΙΟΥ

1. ΚΑΤΗΓΟΡΙΑ Π.Ε.

ΥΦΙΣΤΑΜΕΝΟΙ ΚΛΑΔΟΙ		ΝΕΟΙ ΚΛΑΔΟΙ ΚΑΙ ΕΙΔΙΚΟΤΗΤΕΣ ΜΕ ΒΑΣΗ ΤΟ Π.Δ. 85/2022		
ΚΛΑΔΟΣ	Αριθμός θέσεων	ΝΕΟΣ ΚΛΑΔΟΣ	ΝΕΑ ΕΙΔΙΚΟΤΗΤΑ	Αριθμός θέσεων
ΠΕ ΝΟΜΙΚΩΝ	1	ΠΕ ΔΙΟΙΚΗΤΙΚΟΥ - ΟΙΚΟΝΟΜΙΚΟΥ	ΠΕ ΔΙΟΙΚΗΤΙΚΟΥ (ΝΟΜΙΚΩΝ)	1
ΠΕ ΑΓΡΟΝΟΜΩΝ ΤΟΠΟΓΡΑΦΩΝ ΜΗΧΑΝΙΚΩΝ	1	ΠΕ ΜΗΧΑΝΙΚΩΝ	ΠΕ ΑΓΡΟΝΟΜΩΝ ΤΟΠΟΓΡΑΦΩΝ ΜΗΧΑΝΙΚΩΝ	1
ΠΕ ΠΟΛΙΤΙΚΩΝ ΜΗΧΑΝΙΚΩΝ	1		ΠΕ ΠΟΛΙΤΙΚΩΝ ΜΗΧΑΝΙΚΩΝ	1
ΠΕ ΠΛΗΡΟΦΟΡΙΚΗΣ	1	ΠΕ ΠΛΗΡΟΦΟΡΙΚΗΣ	ΠΕ ΠΛΗΡΟΦΟΡΙΚΗΣ (SOFTWARE - HARDWARE)	1
ΠΕ ΨΥΧΟΛΟΓΩΝ	4	ΠΕ ΨΥΧΟΛΟΓΩΝ	ΠΕ ΨΥΧΟΛΟΓΩΝ	4
ΠΕ ΚΟΙΝΩΝΙΟΛΟΓΩΝ	3	ΠΕ ΚΟΙΝΩΝΙΚΩΝ ΕΠΙΣΤΗΜΩΝ	ΠΕ ΚΟΙΝΩΝΙΟΛΟΓΩΝ	3

2. ΚΑΤΗΓΟΡΙΑ Τ.Ε.

ΥΦΙΣΤΑΜΕΝΟΙ ΚΛΑΔΟΙ		ΝΕΟΙ ΚΛΑΔΟΙ ΚΑΙ ΕΙΔΙΚΟΤΗΤΕΣ ΜΕ ΒΑΣΗ ΤΟ Π.Δ. 85/2022		
ΚΛΑΔΟΣ	Αριθμός θέσεων	ΝΕΟΣ ΚΛΑΔΟΣ	ΝΕΑ ΕΙΔΙΚΟΤΗΤΑ	Αριθμός θέσεων
ΤΕ ΚΟΙΝΩΝΙΚΩΝ ΛΕΙΤΟΥΡΓΩΝ	1	ΤΕ ΚΟΙΝΩΝΙΚΗΣ ΕΡΓΑΣΙΑΣ	ΤΕ ΚΟΙΝΩΝΙΚΩΝ ΛΕΙΤΟΥΡΓΩΝ	1
ΤΕ ΝΟΣΗΛΕΥΤΩΝ	4	ΤΕ ΝΟΣΗΛΕΥΤΙΚΗΣ	ΤΕ ΝΟΣΗΛΕΥΤΙΚΗΣ	4

3. ΚΑΤΗΓΟΡΙΑ Δ.Ε.

ΥΦΙΣΤΑΜΕΝΟΙ ΚΛΑΔΟΙ		ΝΕΟΙ ΚΛΑΔΟΙ ΚΑΙ ΕΙΔΙΚΟΤΗΤΕΣ ΜΕ ΒΑΣΗ ΤΟ Π.Δ. 85/2022		
ΚΛΑΔΟΣ	Αριθμός θέσεων	ΝΕΟΣ ΚΛΑΔΟΣ	ΝΕΑ ΕΙΔΙΚΟΤΗΤΑ	Αριθμός θέσεων
ΔΕ ΒΟΗΘΩΝ ΝΟΣΗΛΕΥΤΩΝ	7	ΔΕ ΒΟΗΘΩΝ ΝΟΣΗΛΕΥΤΩΝ	ΔΕ ΒΟΗΘΩΝ ΝΟΣΗΛΕΥΤΩΝ	7

4. ΚΑΤΗΓΟΡΙΑ Υ.Ε.

ΥΦΙΣΤΑΜΕΝΟΙ ΚΛΑΔΟΙ		ΝΕΟΙ ΚΛΑΔΟΙ ΚΑΙ ΕΙΔΙΚΟΤΗΤΕΣ ΜΕ ΒΑΣΗ ΤΟ Π.Δ. 85/2022		
ΚΛΑΔΟΣ	Αριθμός θέσεων	ΝΕΟΣ ΚΛΑΔΟΣ	ΝΕΑ ΕΙΔΙΚΟΤΗΤΑ	Αριθμός θέσεων
ΥΕ ΟΙΚΟΓΕΝΕΙΑΚΩΝ ΒΟΗΘΩΝ	15	ΥΕ ΟΙΚΟΓΕΝΕΙΑΚΩΝ ΒΟΗΘΩΝ	ΥΕ ΟΙΚΟΓΕΝΕΙΑΚΩΝ ΒΟΗΘΩΝ	15

Η απόφαση αυτή να δημοσιευθεί στην Εφημερίδα της Κυβερνήσεως.

Καστοριά, 6 Ιουνίου 2023

Ο Δήμαρχος

ΙΩΑΝΝΗΣ ΚΟΡΕΝΤΣΙΔΗΣ



ΕΘΝΙΚΟ ΤΥΠΟΓΡΑΦΕΙΟ

Το Εθνικό Τυπογραφείο αποτελεί δημόσια υπηρεσία υπαγόμενη στην Προεδρία της Κυβέρνησης και έχει την ευθύνη τόσο για τη σύνταξη, διαχείριση, εκτύπωση και κυκλοφορία των Φύλλων της Εφημερίδας της Κυβερνήσεως (ΦΕΚ), όσο και για την κάλυψη των εκτυπωτικών - εκδοτικών αναγκών του δημοσίου και του ευρύτερου δημόσιου τομέα (ν. 3469/2006/Α' 131 και π.δ. 29/2018/Α' 58).

1. ΦΥΛΛΟ ΤΗΣ ΕΦΗΜΕΡΙΔΑΣ ΤΗΣ ΚΥΒΕΡΝΗΣΕΩΣ (ΦΕΚ)

- Τα **ΦΕΚ σε ηλεκτρονική μορφή** διατίθενται δωρεάν στο **www.et.gr**, την επίσημη ιστοσελίδα του Εθνικού Τυπογραφείου. Όσα ΦΕΚ δεν έχουν ψηφιοποιηθεί και καταχωριστεί στην ανωτέρω ιστοσελίδα, ψηφιοποιούνται και αποστέλλονται επίσης δωρεάν με την υποβολή αίτησης, για την οποία αρκεί η συμπλήρωση των αναγκαίων στοιχείων σε ειδική φόρμα στον ιστότοπο **www.et.gr**.
- Τα **ΦΕΚ σε έντυπη μορφή** διατίθενται σε μεμονωμένα φύλλα είτε απευθείας από το Τμήμα Πωλήσεων και Συνδρομητών, είτε ταχυδρομικά με την αποστολή αιτήματος παραγγελίας μέσω των ΚΕΠ, είτε με ετήσια συνδρομή μέσω του Τμήματος Πωλήσεων και Συνδρομητών. Το κόστος ενός ασπρόμαυρου ΦΕΚ από 1 έως 16 σελίδες είναι 1,00 €, αλλά για κάθε επιπλέον οκτασέλιδο (ή μέρος αυτού) προσαυξάνεται κατά 0,20 €. Το κόστος ενός έγχρωμου ΦΕΚ από 1 έως 16 σελίδες είναι 1,50 €, αλλά για κάθε επιπλέον οκτασέλιδο (ή μέρος αυτού) προσαυξάνεται κατά 0,30 €. Το τεύχος Α.Σ.Ε.Π. διατίθεται δωρεάν.

• Τρόποι αποστολής κειμένων προς δημοσίευση:

- Α. Τα κείμενα προς δημοσίευση στο ΦΕΚ, από τις υπηρεσίες και τους φορείς του δημοσίου, αποστέλλονται ηλεκτρονικά στη διεύθυνση **webmaster.et@et.gr** με χρήση προηγμένης ψηφιακής υπογραφής και χρονοσήμανσης.
- Β. Κατ' εξαίρεση, όσοι πολίτες δεν διαθέτουν προηγμένη ψηφιακή υπογραφή μπορούν είτε να αποστέλλουν ταχυδρομικά, είτε να καταθέτουν με εκπρόσωπό τους κείμενα προς δημοσίευση εκτυπωμένα σε χαρτί στο Τμήμα Παραλαβής και Καταχώρισης Δημοσιευμάτων.

- Πληροφορίες, σχετικά με την αποστολή/κατάθεση εγγράφων προς δημοσίευση, την ημερήσια κυκλοφορία των Φ.Ε.Κ., με την πώληση των τευχών και με τους ισχύοντες τιμοκαταλόγους για όλες τις υπηρεσίες μας, περιλαμβάνονται στον ιστότοπο (**www.et.gr**). Επίσης μέσω του ιστότοπου δίδονται πληροφορίες σχετικά με την πορεία δημοσίευσης των εγγράφων, με βάση τον Κωδικό Αριθμό Δημοσιεύματος (ΚΑΔ). Πρόκειται για τον αριθμό που εκδίδει το Εθνικό Τυπογραφείο για όλα τα κείμενα που πληρούν τις προϋποθέσεις δημοσίευσης.

2. ΕΚΤΥΠΩΤΙΚΕΣ - ΕΚΔΟΤΙΚΕΣ ΑΝΑΓΚΕΣ ΤΟΥ ΔΗΜΟΣΙΟΥ

Το Εθνικό Τυπογραφείο ανταποκρινόμενο σε αιτήματα υπηρεσιών και φορέων του δημοσίου αναλαμβάνει να σχεδιάσει και να εκτυπώσει έντυπα, φυλλάδια, βιβλία, αφίσες, μπλοκ, μηχανογραφικά έντυπα, φακέλους για κάθε χρήση, κ.ά.

Επίσης σχεδιάζει ψηφιακές εκδόσεις, λογότυπα και παράγει οπτικοακουστικό υλικό.

Ταχυδρομική Διεύθυνση: Καποδιστρίου 34, τ.κ. 10432, Αθήνα

ΤΗΛΕΦΩΝΙΚΟ ΚΕΝΤΡΟ: 210 5279000 - fax: 210 5279054

ΕΞΥΠΗΡΕΤΗΣΗ ΚΟΙΝΟΥ

Πωλήσεις - Συνδρομές: (Ισόγειο, τηλ. 210 5279178 - 180)

Πληροφορίες: (Ισόγειο, Γρ. 3 και τηλεφ. κέντρο 210 5279000)

Παραλαβή Δημ. Ύλης: (Ισόγειο, τηλ. 210 5279167, 210 5279139)

Ωράριο για το κοινό: Δευτέρα ως Παρασκευή: 8:00 - 13:30

Ιστότοπος: **www.et.gr**

Πληροφορίες σχετικά με την λειτουργία του ιστότοπου: **helpdesk.et@et.gr**

Αποστολή ψηφιακά υπογεγραμμένων εγγράφων προς δημοσίευση στο ΦΕΚ: **webmaster.et@et.gr**

Πληροφορίες για γενικό πρωτόκολλο και αλληλογραφία: **grammateia@et.gr**

Πείτε μας τη γνώμη σας,

για να βελτιώσουμε τις υπηρεσίες μας, συμπληρώνοντας την ειδική φόρμα στον ιστότοπό μας.



* 0 2 0 3 9 5 6 2 0 0 6 2 3 0 0 1 6 *