



ΕΦΗΜΕΡΙΔΑ ΤΗΣ ΚΥΒΕΡΝΗΣΕΩΣ ΤΗΣ ΕΛΛΗΝΙΚΗΣ ΔΗΜΟΚΡΑΤΙΑΣ

10 Ιουλίου 2023

ΤΕΥΧΟΣ ΔΕΥΤΕΡΟ

Αρ. Φύλλου 4426

ΠΕΡΙΕΧΟΜΕΝΑ

ΑΠΟΦΑΣΕΙΣ

- 1 Έγκριση της υπ' αρ. 44/2023 απόφασης του Δημοτικού Συμβουλίου Ερέτριας για την τροποποίηση της συστατικής πράξης του Ν.Π.Δ.Δ. με τον διακριτικό τίτλο «Ο ΔΑΦΝΗΦΟΡΟΣ ΑΠΟΛΛΩΝ».
- 2 Έγκριση της υπ' αρ. 1/2023 απόφασης του Δημοτικού Συμβουλίου Λουτρακίου-Αγ. Θεοδώρων με κυκλοφοριακές ρυθμίσεις για το έργο «Παρεμβάσεις Αναβάθμισης Δημόσιου Χώρου για τη Δημιουργία του Ανοικτού Κέντρου Εμπορίου» στο Λουτράκι, κατ' εφαρμογή του άρθρου 52 του ν. 2696/1999.

ΑΠΟΦΑΣΕΙΣ

Αριθμ. 49897

(1)

Έγκριση της υπ' αρ. 44/2023 απόφασης του Δημοτικού Συμβουλίου Ερέτριας για την τροποποίηση της συστατικής πράξης του Ν.Π.Δ.Δ. με τον διακριτικό τίτλο «Ο ΔΑΦΝΗΦΟΡΟΣ ΑΠΟΛΛΩΝ».

Ο ΓΡΑΜΜΑΤΕΑΣ ΑΠΟΚΕΝΤΡΩΜΕΝΗΣ ΔΙΟΙΚΗΣΗΣ
ΘΕΣΣΑΛΙΑΣ - ΣΤΕΡΕΑΣ ΕΛΛΑΔΑΣ

Έχοντας υπόψη:

1. Τις διατάξεις

α. Του ν. 3852/2010 «Νέα Αρχιτεκτονική της Αυτοδιοίκησης και της Αποκεντρωμένης Διοίκησης - Πρόγραμμα Καλλικράτης» (Α' 87).

β. Των άρθρων 226-270 του Κώδικα Δήμων και Κοινοτήτων (ν. 3463/2006, Α' 114), ιδίως δε το άρθρο 239 αυτού.

γ. Της παρ. 2 του άρθρου 16 του ν. 4147/2013 «Συμπληρώσεις και τροποποιήσεις της από 31.12.2012 Πράξης Νομοθετικού Περιεχόμενου "Ρυθμίσεις κατεπειγόντων θεμάτων αρμοδιότητας των Υπουργείων Εσωτερικών, Εργασίας, Κοινωνικής Ασφάλισης και Πρόνοιας, Δημόσιας Τάξης και Προστασίας του Πολίτη, της Γενικής Γραμματείας της Κυβέρνησης και του Υπουργείου Επικρατείας" και άλλες διατάξεις» (Α' 98).

δ. Του άρθρου 28 του ν. 4325/2015 «Εκδημοκρατισμός της Διοίκησης - Καταπολέμηση Γραφειοκρατίας και Ηλεκτρονική Διακυβέρνηση - Αποκατάσταση αδικιών και άλλες οδηγίες» (Α' 47).

ε. Του άρθρου 24 του ν. 4368/2016 «Μέτρα για την επιτάχυνση του κυβερνητικού έργου και άλλες διατάξεις» (Α' 21), με το οποίο προστίθεται άρθρο 28Α στον ν. 4325/2015.

στ. Τις διατάξεις των άρθρων 63 - 66 του ν. 4954/2022 «Συμπληρωματικά μέτρα για την εφαρμογή του Κανονισμού (ΕΕ) 2019/788 του Ευρωπαϊκού Κοινοβουλίου και του Συμβουλίου σχετικά με την Ευρωπαϊκή Πρωτοβουλία Πολιτών και του Εκτελεστικού Κανονισμού (ΕΕ) 2019/1799 της Επιτροπής για τη θέσπιση τεχνικών προδιαγραφών για τα επιμέρους επιγραμμικά συστήματα συγκέντρωσης - Διατάξεις σχετικές με την εκλογική διαδικασία και τον έλεγχο εσόδων και δαπανών κομμάτων, συνασπισμών και υποψηφίων βουλευτών και αιρετών - Λοιπές επείγουσες διατάξεις» (Α' 136).

ζ. Του π.δ. 138/2010 «Οργανισμός της Αποκεντρωμένης Διοίκησης Θεσσαλίας - Στερεάς Ελλάδας» (Α' 231).

2. Την υπ' αρ. 86776/19.12.2022 απόφαση του Υπουργού Εσωτερικών με θέμα «Διορισμός του Κωνσταντίνου Τζανακούλη του Γεωργίου στη θέση μετακλητού Γραμματέα Αποκεντρωμένης Διοίκησης Θεσσαλίας - Στερεάς Ελλάδας» (Υ.Ο.Δ.Δ. 1183).

3. Την υπ' αρ. 4955/23.01.2023 απόφαση του Συντονιστή Αποκεντρωμένης Διοίκησης Θεσσαλίας - Στερεάς Ελλάδας με θέμα «Ορισμός της Σοφίας Ρακατσάνη ως Αναπληρώτρια Προϊσταμένης της Γενικής Διεύθυνσης Εσωτερικής Λειτουργίας».

4. Την υπ' αρ. 6478/27.01.2023 απόφαση του Συντονιστή Αποκεντρωμένης Διοίκησης Θεσσαλίας - Στερεάς Ελλάδας, με την οποία ορίστηκε η Σοφία Κυρίτση του Ανδρέα Αναπληρώτρια Προϊσταμένη της Γενικής Διεύθυνσης Εσωτερικής Λειτουργίας σε περίπτωση απουσίας ή κωλύματος της ορισθείσας αναπληρώτριας Προϊσταμένης αυτής Σοφίας Ρακατσάνη.

5. Την υπ' αρ. 6964/30.01.2023 (Β' 553, ΑΔΑ: ΨΤΚΑΟΡ10-ΑΤ6) απόφαση του Γραμματέα Αποκεντρωμένης Διοίκησης Θεσσαλίας - Στερεάς Ελλάδας, περί μεταβίβασης δικαιώματος υπογραφής πράξεων και εγγράφων «Με εντολή Γραμματέα Αποκεντρωμένης Διοίκησης Θεσσαλίας - Στερεάς Ελλάδας» στον Προϊστάμενο ή στην Προϊσταμένη της Γενικής Διεύθυνσης Εσωτερικής Λειτουργίας και στους Προϊσταμένους ή στις Προϊσταμένες Διευθύνσεων και Τμημάτων της ανωτέρω Γενικής Διεύθυνσης της Αποκεντρωμένης Διοίκησης Θεσσαλίας - Στερεάς Ελλάδας (Α.Δ.Θ.Σ.Ε.).

6. Την υπ' αρ. 108/2012 (Β' 3192) απόφαση του Δημοτικού Συμβουλίου Δήμου Ερέτριας, περί συγχώνευσης νομικών προσώπων και σύστασης νέου νομικού προσώπου με τον διακριτικό τίτλο «Ο ΔΑΦΝΗΦΟΡΟΣ ΑΠΟΛΛΩΝ».

7. Την υπ' αρ. 22/2023 (ΑΔΑ: 6Ν65ΟΞ21-ΚΕ7) απόφαση του Διοικητικού Συμβουλίου του Ν.Π.Δ.Δ. «Ο Δαφνηφόρος Απόλλων» Δήμου Ερέτριας (υπ' αρ. 720/2023, πρακτικό 5/10.03.2023), με την οποία ομόφωνα αποφασίζεται η τροποποίηση της συστατικής πράξης του Ν.Π.Δ.Δ. «Ο ΔΑΦΝΗΦΟΡΟΣ ΑΠΟΛΛΩΝ».

8. Την υπ' αρ. 44/2023 (ΑΔΑ: 9ΛΜΜΩΡ9-ΝΥ3) απόφαση του Δημοτικού Συμβουλίου Ερέτριας (υπ' αρ. οικ. 6157/2023, πρακτικό 8/17.03.2023), με την οποία ομόφωνα αποφασίζεται η τροποποίηση της συστατικής πράξης του Ν.Π.Δ.Δ. «Ο ΔΑΦΝΗΦΟΡΟΣ ΑΠΟΛΛΩΝ».

9. Την υπ' αρ. 7965/03.07.2023 βεβαίωση της Διεύθυνσης Διοικητικού Οικονομικού του Δήμου Ερέτριας, σύμφωνα με την οποία για την κάλυψη της επιχορήγησης του Ν.Π.Δ.Δ. «Ο ΔΑΦΝΗΦΟΡΟΣ ΑΠΟΛΛΩΝ» Δήμου Ερέτριας, υπάρχει εγγεγραμμένη πίστωση σε βάρος του εγκεκριμένου προϋπολογισμού οικονομικού έτους 2023 του Δήμου Ερέτριας, στον Κ.Α. Δαπανών 00-6715.001 «Επιχορήγηση Ν.Π.Δ.Δ. «Ο ΔΑΦΝΗΦΟΡΟΣ ΑΠΟΛΛΩΝ», ποσού 350.243,89 €, αποφασίζουμε:

Εγκρίνουμε την τροποποίηση της συστατικής πράξης του Ν.Π.Δ.Δ. «Ο ΔΑΦΝΗΦΟΡΟΣ ΑΠΟΛΛΩΝ», συμπληρώνοντας ως προς το πεδίο «Πόροι του Ν.Π.Δ.Δ. είναι»: Η ετήσια τακτική επιχορήγηση του Δήμου η οποία ανέρχεται σε 132.000,00 ευρώ.

Στο πεδίο «Πόροι του Ν.Π.Δ.Δ.» να αναγράφονται τα κάτωθι:

- Η ετήσια επιχορήγηση από τους Κ.Α.Π.
- Η ετήσια τακτική επιχορήγηση του Δήμου η οποία ανέρχεται σε 132.000,00 ευρώ.
- Έκτακτες επιχορηγήσεις από το Δήμο.
- Επιχορηγήσεις και κάθε είδους παροχές από το κράτος ή από οποιοδήποτε άλλο οργανισμό νομικό ή φυσικό πρόσωπο, είτε απευθείας προς το νομικό πρόσωπο, είτε προς το Δήμο Ερέτριας για λογαριασμό του.
- Εισφορές, δωρεές, κληρονομίες και κληροδοσίες από φυσικά ή νομικά πρόσωπα.
- Έσοδα και οι πρόσδοδοι από την περιουσία του.
- Επιχορηγήσεις από την υλοποίηση ευρωπαϊκών προγραμμάτων.
- Έσοδα από το αντίτιμο των υπηρεσιών που παρέχονται από το Νομικό Πρόσωπο Δημοσίου Δικαίου προς τους δημότες.
- Ετήσιες επιχορηγήσεις εκ μέρους της Τοπικής Αυτοδιοίκησης σύμφωνα με την ισχύουσα νομοθεσία, στις επιχορηγήσεις εκ μέρους της Ευρωπαϊκής Ένωσης και κάθε άλλου κρατικού φορέα και διεθνούς οργανισμού, σύμφωνα με την ισχύουσα νομοθεσία και τις νόμιμες επιβαρύνσεις.
- Δωρεές, κληροδοσίες και κληρονομίες και τα εξ' αυτών εισοδήματα, στα έσοδα από παροχή υπηρεσιών από το Ν.Π.Δ.Δ., τους τόκους από τις καταθέσεις του σε τράπεζες ή άλλους πιστωτικούς οργανισμούς και οποιοδήποτε άλλο έσοδο μπορεί να προκύψει από τις δραστηριότητες του.

Κατά τα λοιπά ισχύει η συστατική πράξη του παραπάνω Ν.Π.Δ.Δ.

Η απόφαση αυτή να δημοσιευθεί στην Εφημερίδα της Κυβερνήσεως.

Λαμία, 5 Ιουλίου 2023

Με εντολή Γραμματέα
Αποκεντρωμένης Διοίκησης
Η Αναπληρώτρια Προϊσταμένη
Γενικής Διεύθυνσης
Εσωτερικής Λειτουργίας κ.α.α.
Η Αναπληρώτρια Προϊσταμένη Διεύθυνσης
Πληροφορικής και Επικοινωνιών
ΣΟΦΙΑ ΚΥΡΙΤΣΗ

Αριθμ. 58690

(2)

Έγκριση της υπ' αρ. 1/2023 απόφασης του Δημοτικού Συμβουλίου Λουτρακίου-Αγ. Θεοδώρων με κυκλοφοριακές ρυθμίσεις για το έργο «Παρεμβάσεις Αναβάθμισης Δημόσιου Χώρου για τη Δημιουργία του Ανοικτού Κέντρου Εμπορίου» στο Λουτράκι, κατ' εφαρμογή του άρθρου 52 του ν. 2696/1999.

Ο ΓΡΑΜΜΑΤΕΑΣ ΑΠΟΚΕΝΤΡΩΜΕΝΗΣ ΔΙΟΙΚΗΣΗΣ
ΠΕΛΟΠΟΝΝΗΣΟΥ, ΔΥΤΙΚΗΣ ΕΛΛΑΔΑΣ
ΚΑΙ ΙΟΝΙΟΥ

Αφού έλαβε υπόψη:

1. Τις περί Διοικητικής Αποκεντρώσεως ισχύουσες διατάξεις όπως τροποποιήθηκαν.
2. Τις διατάξεις του ν. 2503/1997 «Διοίκηση, Οργάνωση, Στελέχωση της Περιφέρειας, ρύθμιση θεμάτων για την Τοπική Αυτοδιοίκηση και άλλες διατάξεις» (Α' 107).
3. Τις διατάξεις του ν. 3852/2010 (Α' 87) Νέα Αρχιτεκτονική της Αυτοδιοίκησης και της Αποκεντρωμένης Διοίκησης-Πρόγραμμα Καλλικράτη.
4. Το π.δ. 139/2010 (Α' 232) Οργανισμός της Αποκεντρωμένης Διοίκησης Πελοποννήσου, Δυτικής Ελλάδας και Ιονίου.
5. Την υπ' αρ. 65590/4736/12.06.2013 απόφαση του Γενικού Γραμματέα της Αποκεντρωμένης Διοίκησης Πελοποννήσου Δυτικής Ελλάδας και Ιονίου με την οποία ορίστηκε ως Εισηγήτρια Υπηρεσία για την έγκριση αποφάσεων συλλογικών οργάνων των ΟΤΑ που αφορούν μέτρα ρύθμισης της οδικής κυκλοφορίας.
6. Την υπ' αρ. 34021/25.05.2022 (Υ.Ο.Δ.Δ. 435) απόφαση του Υπουργού Εσωτερικών περί ορισμού ασκούντος καθήκοντα Συντονιστή της Αποκεντρωμένης Διοίκησης Σ: \ΑΠΔ-ΔΕΠΙΝ/ΔΤΕ\ Έγγραφα\ Κυκλοφοριακές Ρυθμίσεις Πελοποννήσου, Δυτικής Ελλάδας και Ιονίου και το υπ' αρ. 86109/30.05.2022 έγγραφο της Διεύθυνσης Διοίκησης της Αποκεντρωμένης Διοίκησης Πελοποννήσου, Δυτικής Ελλάδας και Ιονίου περί ανάληψης υπηρεσίας του ασκούντος καθήκοντα Συντονιστή.
7. Την υπ' αρ. 86782/19.12.2022 (Υ.Ο.Δ.Δ. 1183) απόφαση του Υπουργού Εσωτερικών περί ορισμού Γραμματέα της Αποκεντρωμένης Διοίκησης Πελοποννήσου, Δυτικής

Ελλάδας και Ιονίου και το υπ' αρ. 180957/23.12.2022 έγγραφο της Διεύθυνσης Διοίκησης της Αποκεντρωμένης Διοίκησης Πελοποννήσου, Δυτικής Ελλάδας και Ιονίου περί ανάληψης υπηρεσίας του Γραμματέα της ΑΔ/ΠΔΕΙ.

8. Την υπ' αρ. 509/03.01.2023 (Β' 43) απόφαση του Γραμματέα της Αποκεντρωμένης Διοίκησης Πελοποννήσου, Δυτικής Ελλάδας και Ιονίου για τη Μεταβίβαση δικαιώματος υπογραφής «Με εντολή Γραμματέα» στον προϊστάμενο της Γενικής Διεύθυνσης Χωροταξικής, Περιβαλλοντικής και Αγροτικής Πολιτικής, καθώς και στους προϊσταμένους των Υπηρεσιών της Γενικής Διεύθυνσης Χωροταξικής, Περιβαλλοντικής και Αγροτικής Πολιτικής της Αποκεντρωμένης Διοίκησης Πελοποννήσου, Δυτικής Ελλάδας και Ιονίου.

9. Τις διατάξεις του ν. 4727/2020 «Ψηφιακή Διακυβέρνηση (Ενσωμάτωση στην Ελληνική Νομοθεσία της Οδηγίας (ΕΕ) 2016/2102 και της Οδηγίας (ΕΕ) 2019/1024) Ηλεκτρονικές Επικοινωνίες (Ενσωμάτωση στο Ελληνικό Δίκαιο της Οδηγίας (ΕΕ) 2018/1972) και άλλες διατάξεις» (Α' 184), και ειδικότερα τα προβλεπόμενα στο Κεφάλαιο ΙΑ' «ΨΗΦΙΑΚΗ ΔΙΑΦΑΝΕΙΑ - ΠΡΟΓΡΑΜΜΑ ΔΙΑΥΓΕΙΑ».

10. Τις διατάξεις του ν. 2696/1999 (Α' 57) που αφορά στην κύρωση του Κώδικα Οδικής Κυκλοφορίας (ΚΟΚ), και ειδικότερα το άρθρο 52 όπως τροποποιήθηκε και ισχύει με το άρθρο 60 του ν. 5003/2022 (Α' 230) και το άρθρο 60 του ν. 5027/2023 (Α' 48).

11. Τις διατάξεις του ν. 3542/2007 «Τροποποιήσεις διατάξεων του ΚΟΚ» (Α' 50).

12. Τις διατάξεις του ν. 3463/2006 (Α' 114) για την Κύρωση του Κώδικα Δήμων και Κοινοτήτων και ειδικότερα το άρθρο 82, όπως τροποποιήθηκε και ισχύει με το άρθρο 36 του ν. 5013/2023 (Α' 12).

13. Την υπό στοιχεία οικ. ΥΠΕΝ/ΔΜΕΑΑΠ/124964/1561 υπουργική απόφαση για την «Αντικατάσταση της υπ' αρ. 52907/2009 υπουργικής απόφασης "Ειδικές ρυθμίσεις για την εξυπηρέτηση ατόμων με αναπηρία σε κοινόχρηστους χώρους των οικισμών που προορίζονται για την κυκλοφορία πεζών" (Β' 2621)» (Β' 6213/2022).

14. Το υπ' αρ. 3042/08.10.2011 έγγραφο της ΔΜΕΟ του Υπουργείου ΜΕ.ΔΙ. με θέμα «Κοινοποιήσεις στη ΔΜΕΟ, των Κανονιστικών Αποφάσεων των Δημοτικών ή Κοινοτικών Συμβουλίων που αφορούν κυκλοφοριακές ρυθμίσεις οδών στους Δήμους ή Κοινότητες σύμφωνα με το άρθρο 82 του ν. 3463/2006, Κύρωσης Κώδικα Δήμων και Κοινοτήτων».

15. Το υπ' αρ. 15109/19.05.2013 έγγραφο της Διεύθυνσης Οργάνωσης και Λειτουργίας ΟΤΑ του Υπουργείου Εσωτερικών με θέμα «Εγκρίσεις αποφάσεων συλλογικών οργάνων των ΟΤΑ που αφορούν μέτρα ρύθμισης οδικής κυκλοφορίας από τους Γενικούς Γραμματείς Αποκεντρωμένων Διοικήσεων».

16. Το υπ' αρ. 44836/05.03.2014 έγγραφο της Διεύθυνσης Οργάνωσης και Λειτουργίας ΟΤΑ του Υπουργείου Εσωτερικών με θέμα «Εφαρμογή διατάξεων του άρθρου 52 του ΚΟΚ».

17. Την υπό στοιχεία Δ.Ο.Υ./οικ./220/15.01.2015 (ΑΔΑ: Ω37Χ1-2ΥΑ) εγκύκλιο της Γενικής Διεύθυνσης Συγκοινωνιακών Υποδομών του Υπουργείου Υποδομών, Μεταφορών και Δικτύων.

18. Το υπ' αρ. 221252/18.09.2017 (ΑΔΑ: ΩΤΘΚΟΡ1Φ-034) έγγραφο Διευκρινήσεων-Οδηγιών Συντονιστή της Αποκεντρωμένης Διοίκησης Πελοποννήσου Δυτικής Ελλάδας και Ιονίου που επαναδιατύπωσε τα αναφερόμενα στο υπ' αρ. 2305/82229/22.07.2013 (ΑΔΑ: ΒΛ9ΑΟΡ1Φ-10Θ) έγγραφο.

19. Το υπό στοιχεία Δ.Ο.Υ.-οικ/277/Φ.252/26.03.2018 έγγραφο της Διεύθυνσης Οδικών Υποδομών του Υπουργείου Υποδομών και Μεταφορών.

20. Το υπό στοιχεία Δ.Ο.Υ.-οικ/2696/Φ.252/18.05.2018 έγγραφο της Διεύθυνσης Οδικών Υποδομών του Υπουργείου Υποδομών και Μεταφορών.

21. Το υπ' αρ. οικ.5408/07.03.12018 έγγραφο της Διεύθυνσης Περιβαλλοντικής Αδειοδότησης του Υπουργείου Υποδομών και Μεταφορών.

22. Το υπ' αρ. 221252/18.09.2017 (ΑΔΑ: ΩΤΘΚΟΡ1Φ-034) έγγραφο Διευκρινήσεων-Οδηγιών Συντονιστή της Αποκεντρωμένης Διοίκησης Πελοποννήσου Δυτικής Ελλάδας και Ιονίου που επαναδιατύπωσε τα αναφερόμενα στο υπ' αρ. 2305/82229/22.07.2013 (ΑΔΑ: ΒΛ9ΑΟΡ1Φ-10Θ) έγγραφο.

23. Το υπ' αρ. 127956/31.07.2020 έγγραφο Οδηγιών του Γενικού Διευθυντή ΧΩΠΕΠΟ της ΑΔ/ΠΔΕΙ.

24. Το υπ' αρ. 13127/20.02.2023 έγγραφο Οδηγιών-Διευκρινίσεων του Γενικού Διευθυντή ΧΩΠΕΑΠΟ της Αποκεντρωμένης Διοίκησης Πελοποννήσου Δυτικής Ελλάδας και Ιονίου.

25. Την υπό στοιχεία 15400/ΟΙΚ/18.09.2007 απόφαση της Γενικής Γραμματέως Περιφέρειας Πελοποννήσου για τον «Καθορισμό των οδών της Περιφέρειας Πελοποννήσου που η συντήρησή τους ανήκει στην αρμοδιότητα των Υπηρεσιών της Περιφέρειας Πελοποννήσου και των Υπηρεσιών των Νομαρχιακών Αυτοδιοικήσεων» (Β' 1932).

26. Την υπ' αρ. 45088/14905/12.10.2011 (ΑΔΑ: 45ΨΨ7Λ1-ΓΕ4) απόφαση του Γενικού Γραμματέα Περιφέρειας Πελοποννήσου περί αρμοδιότητας συντήρησης και τεχνικής αστυνόμευσης στο Οδικό Δίκτυο ευθύνης της Περιφέρειας Πελοποννήσου.

27. Την υπ' αρ. 39886/15.03.2022 (Δ' 139) απόφαση έγκρισης Γενικού Πολεοδομικού Σχεδίου (ΓΠΣ) της Δημοτικής Ενότητας Λουτρακίου-Περαχώρας του Δήμου Λουτρακίου-Περαχώρας-Αγ. Θεοδώρων.

28. Την υπ' αρ. 1/2023 απόφαση του Δημοτικού Συμβουλίου του Δήμου Λουτρακίου-Αγ. Θεοδώρων αναφορικά με την έγκριση του 1ου Θέματος, 1ου Πρακτικού της από 30.01.2023 συνεδρίασης που αφορά στη λήψη κανονιστικής απόφασης κυκλοφοριακών ρυθμίσεων.

29. Τα στοιχεία της από Σεπτέμβριο 2022 κυκλοφοριακής μελέτης που συντάχθηκε από την ΗΛΙΔΑ Σύμβουλοι Μηχανικοί Α.Ε. για λογαριασμό του Δήμου Λουτρακίου-Περαχώρας-Αγ. Θεοδώρων.

30. Το υπ' αρ. 16564/02.03.2023 (υπό στοιχεία ΔΤΕ 16565/02.03.2023) έγγραφο του Τμήματος Διοικητικού-Οικονομικού της Διεύθυνσης Διοίκησης της ΑΔ/ΠΔΕΙ για τον έλεγχο νομοτυπίας της (28) σχετικής.

31. Το υπ' αρ. 2423/10.02.2023 (υπό στοιχεία ΓΔΧΩΠΕΑΠΟ 10825/10.02.2023) έγγραφο της Διεύθυνσης Τεχνικών Υπηρεσιών και Υπηρεσιών Δόμησης της Διεύθυνσης Τεχνικών Υπηρεσιών και Υπηρεσιών Δόμησης του Δήμου Λουτρακίου-Αγ. Θεοδώρων με τα συνημμένα σε αυτό.

32. Το υπ' αρ. 15540/28.02.2023 έγγραφο για υποβολή συμπληρωματικών στοιχείων με προθεσμία.

33. Την υπ' αρ. 19330/09.03.2023 (ΑΔΑ: ΨΕΟΑΡ1Φ-ΞΤ1) απόφαση του Γραμματέα της Αποκεντρωμένης Διοίκησης Πελοποννήσου, Δυτικής Ελλάδας και Ιονίου.

34. Το υπ' αρ. 8099/11.05.2023 (υπό στοιχεία ΔΤΕ 41886/11.05.2023) έγγραφο της Διεύθυνσης Τεχνικών Υπηρεσιών και Υπηρεσιών Δόμησης του Δήμου Λουτρακίου-Περαχώρας-Αγ. Θεοδώρων με τα συνημμένα σε αυτό.

35. Το υπ' αρ. 126598/12.04.2023 έγγραφο της Διεύθυνσης Τεχνικών Έργων Π.Ε. Κορινθίας της Περιφέρειας Πελοποννήσου με σύμφωνη γνώμη για τις προτεινόμενες κυκλοφοριακές ρυθμίσεις.

36. Το υπ' αρ. 8081/11.05.2023 έγγραφο της Διεύθυνσης Τεχνικών Υπηρεσιών και Υπηρεσιών Δόμησης του Δήμου Λουτρακίου-Περαχώρας-Αγ. Θεοδώρων.

37. Το υπό στοιχεία 1020/2007/277-α/21.03.2023 έγγραφο του Αστυνομικού Τμήματος Λουτρακίου.

38. Το υπ' αρ. 37/29.03.2023 έγγραφο του ΚΤΕΛ Κορινθίας.

39. Τα στοιχεία του φακέλου της υπόθεσης.

40. Το γεγονός ότι:

- Εξέλειπαν οι λόγοι της (33) σχετικής απόφασης με την υποβολή των (34)-(36) συμπληρωματικών στοιχείων, τα οποία εξετάστηκαν για την τεκμηρίωση της σκοπιμότητας και της εφαρμοσιμότητας της (28) σχετικής.

- Οι προτεινόμενες κυκλοφοριακές ρυθμίσεις εναρμονίζονται με το ισχύον (27) σχετικό Γενικό Πολεοδομικό Σχέδιο το οποίο προβλέπει ότι «Το κέντρο πόλης διατηρείται στη σημερινή του θέση και αναβαθμίζεται με την πρόβλεψη μεταφοράς της διαμπερούς κίνησης στην περιφερειακή οδό εκτός του σώματος της πόλης» (άρθρο 4 παρ. 4.1).

- Από τα στοιχεία του φακέλου τεκμηριώνεται η ύπαρξη εναλλακτικής διαδρομής της επαρχιακής οδού Ελ. Βενιζέλου, ήτοι την περιφερειακή οδό, για την εύρυθμη διεξαγωγή της διαμπερούς κυκλοφορίας των οχημάτων που διέρχονται του αστικού πυρήνα του Λουτρακίου.

- Τα προτεινόμενα μέτρα ρύθμισης της κυκλοφορίας αποσκοπούν στη διευκόλυνση της ασφαλούς κυκλοφορίας των πεζών και στην ομαλή κυκλοφορία των οχημάτων, σύμφωνα με γεωμετρικά χαρακτηριστικά των οδικών τμημάτων που περιλαμβάνονται.

- Δεν παρεμποδίζεται η κυκλοφορία ΑμεΑ.

- Δεν παρακωλύεται η κυκλοφορία των Μ.Μ.Μ. καθώς δεν προβλέπεται κυκλοφοριακή τροποποίηση που να αφορά στη διέλευση ή στη στάθμευση λεωφορείων.

41. Την υπ' αρ. 57880/28.06.2023 (ΑΔΑ:ΨΣΣΜΟΡ1Φ-ΔΘΠ) απόφαση, σύμφωνα με την οποία σε περίπτωση απουσίας ή κωλύματος, του προϊστάμενου της Γενικής Διεύθυνσης Χωροταξικής, Περιβαλλοντικής και Αγροτικής Πολιτικής, ορίστηκε αναπληρωτής αυτού ο προϊστάμενος της Διεύθυνσης Περιβάλλοντος και Χωρικού Σχεδιασμού Δυτικής Ελλάδας της Αποκεντρωμένης Διοίκησης Πελοποννήσου Δυτικής Ελλάδας και Ιονίου, Τσακαρέστος Ιωάννης του Γεωργίου, αποφασίζουμε:

Την έγκριση της υπ' αρ. 1/2023 απόφασης του Δημοτικού Συμβουλίου του Δήμου Λουτρακίου- Αγ. Θεοδώρων με κυκλοφοριακές ρυθμίσεις για το έργο «Παρεμβάσεις

Αναβάθμισης Δημόσιου Χώρου για τη Δημιουργία του Ανοικτού Κέντρου Εμπορίου» στο Λουτράκι, σύμφωνα με την (30) σχετική μελέτη και το διάγραμμα που τη συνοδεύει.

Οι κυκλοφοριακές ρυθμίσεις που περιλαμβάνονται αφορούν:

- α) Στη δημιουργία δικτύου οδών ήπιας κυκλοφορίας με τη μετατροπή των ακόλουθων οδών χωρίς να μεταβάλλεται η φορά κυκλοφορίας:

- i. οδός Ελευθερίου Βενιζέλου από

- ii. οδός Κολοκοτρώνη

- iii. οδός Σολωμού και ομοίως οι ακόλουθες οδοί

- iv. οδός Παναγίτσας Γιάτρισσας

- v. οδός Ξενοφώντος

- vi. οδός Μπολέτη

- vii. οδός Περιάνδρου

- viii. οδός Καποδιστρίου

από τη συμβολή τους με την οδό Ελευθερίου Βενιζέλου έως τη συμβολή τους με την οδό Κολοκοτρώνη.

- β) Στη διαμόρφωση κατάλληλων εσοχών για την παρόδια στάθμευση τμημάτων των ανωτέρων οδών.

- γ) Στον καθορισμό θέσεων στάθμευσης ΑμεΑ σε προσδιορισμένα σημεία της περιοχής παρέμβασης.

Η έγκριση δίνεται υπό τους εξής όρους και προϋποθέσεις:

- Να τηρηθούν τα πρακτικά της υπ' αρ. 1/2023 απόφασης του Δημοτικού Συμβουλίου και η (30) σχετική εγκεκριμένη κυκλοφοριακή μελέτη με το συνοδό της διάγραμμα.

- Η επί τόπου τοποθέτηση των κατάλληλων πινακίδων σήμανσης καθώς και η οριζόντια διαγράμμιση θα εκτελεστεί με μέριμνα του αρμόδιου τμήματος του Δήμου Λουτρακίου-Περαχώρας-Αγ. Θεοδώρων.

- Το κόστος της προμήθειας και της τοποθέτησης της κατάλληλης κατακόρυφης και οριζόντιας σήμανσης θα βαρύνει τον Προϋπολογισμό του Δήμου και θα καλυφθεί σύμφωνα με τα αναφερόμενα στην απόφαση του Δημοτικού Συμβουλίου.

- Ο καθορισμός των προβλεπόμενων θέσεων στάθμευσης να πληροί τις προδιαγραφές του άρθρου 34 του ΚΟΚ «Στάση και στάθμευση» σε συνδυασμό με τη (13) σχετική υπουργική απόφαση.

- Να προβλεφθεί η κατάλληλη σύνδεση των χώρων στάθμευσης με το παρακείμενο πεζοδρόμιο με διαμόρφωση κεκλιμένου επιπέδου (ράμπας), όπου είναι εφικτό, προκειμένου να καταστεί ασφαλής η πρόσβαση ΑμεΑ σύμφωνα με την (13) σχετική υπουργική απόφαση.


- Τα μέτρα που λαμβάνονται σύμφωνα με την παρούσα απόφαση ισχύουν από την τοποθέτηση των οικείων πινακίδων σήμανσης ή των διαγραμμίσεων στο οδόστρωμα.

Η μη τήρηση των όρων και των προϋποθέσεων που έχουν τεθεί από τους αρμοδίους φορείς καθώς και με την απόφαση αυτή συνεπάγεται την αυτοδίκαιη ανάκλησή της.


Οι Αρχές προς τις οποίες αποστέλλεται η απόφαση αυτή, παρακαλούνται να παρακολουθήσουν την ακριβή εκτέλεση των όρων που έχουν τεθεί με αυτή, όσον αφορά σε θέματα αρμοδιότητά τους.


Με την παρούσα απόφαση δε νομιμοποιούνται τυχόν παράνομες ενέργειες.




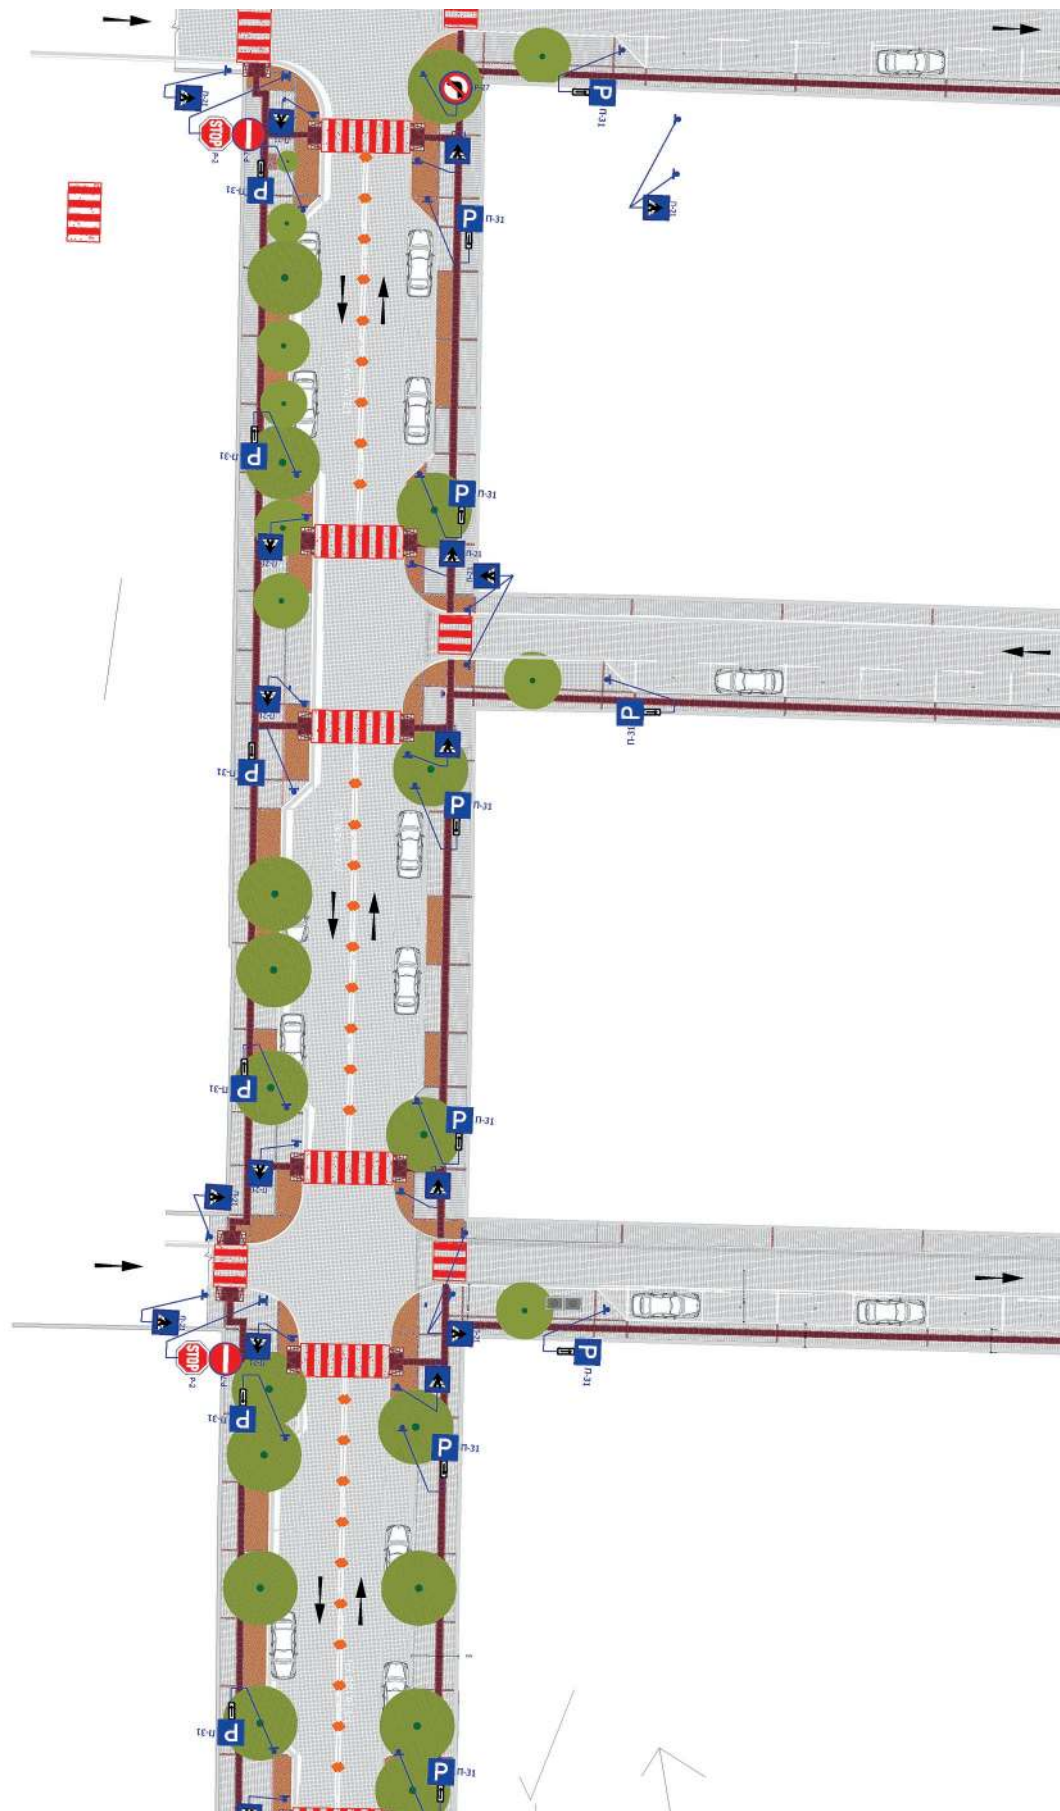




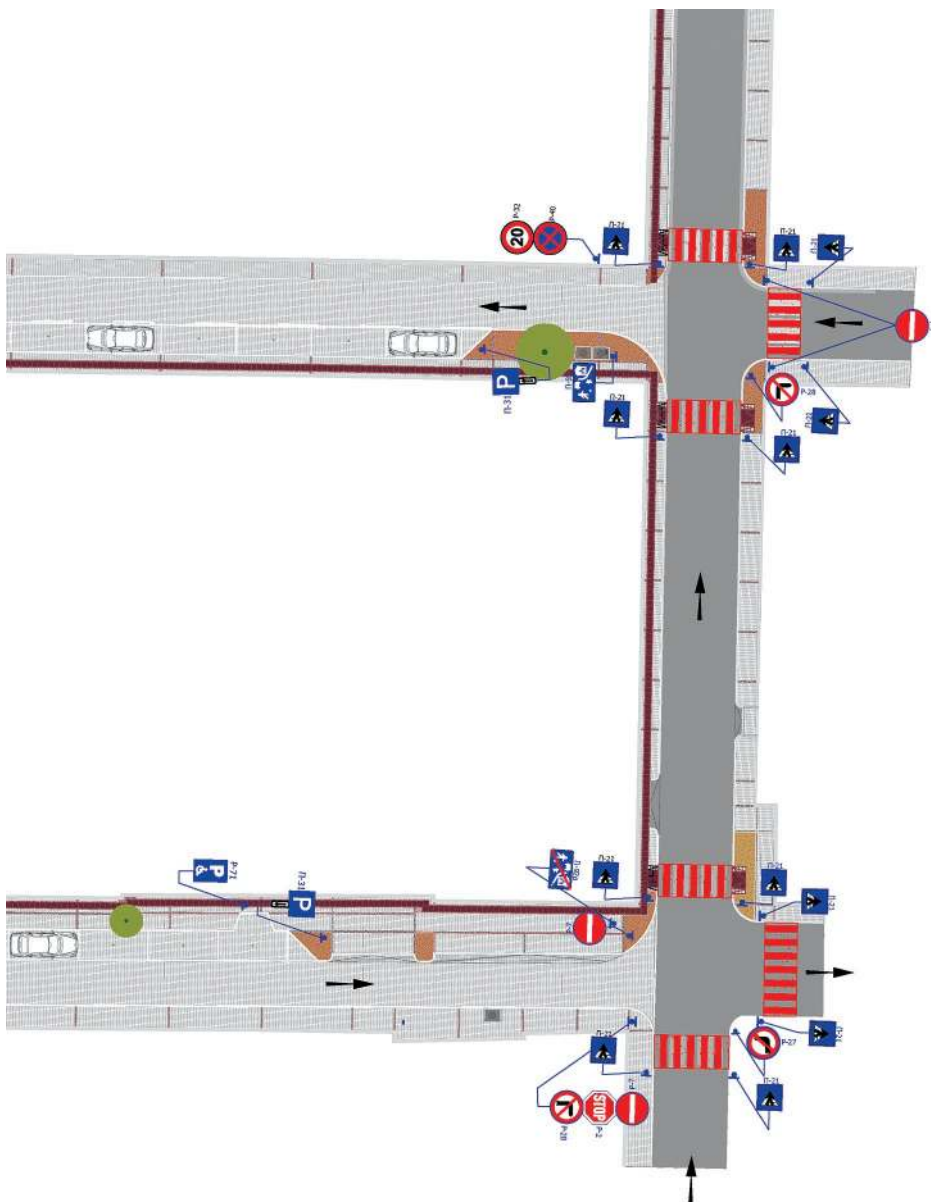


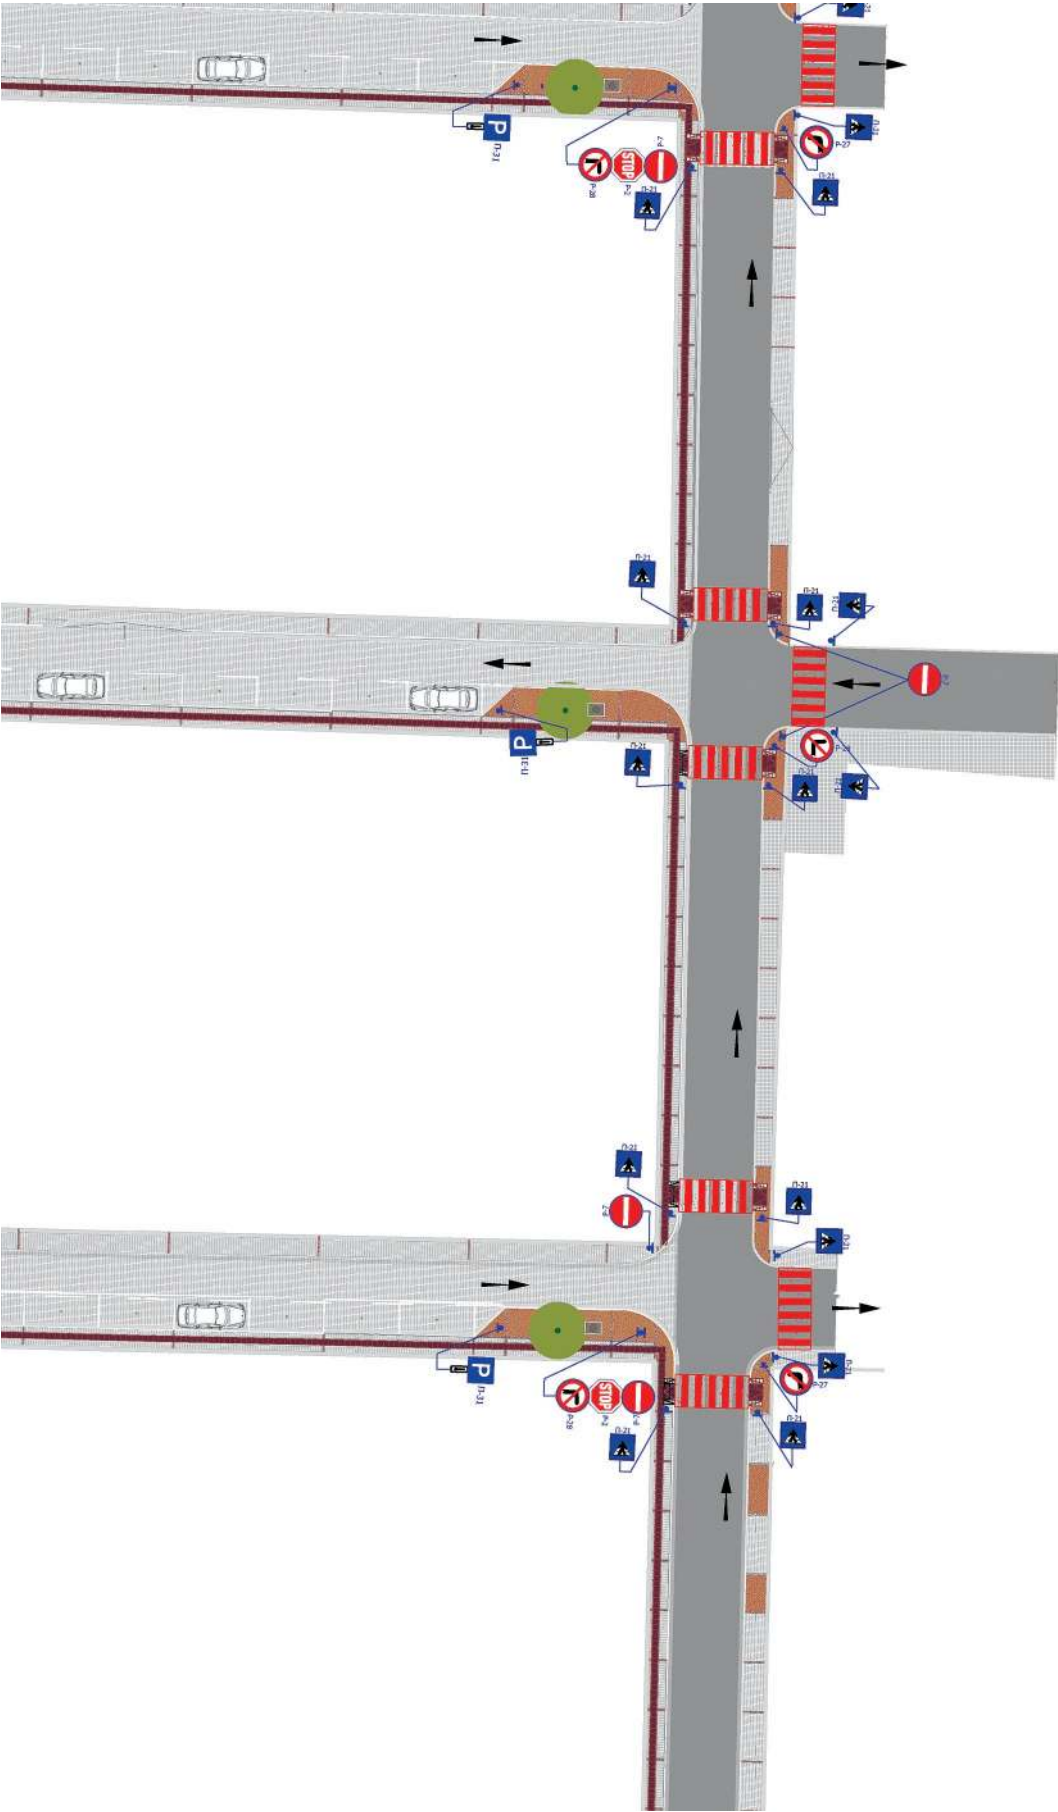


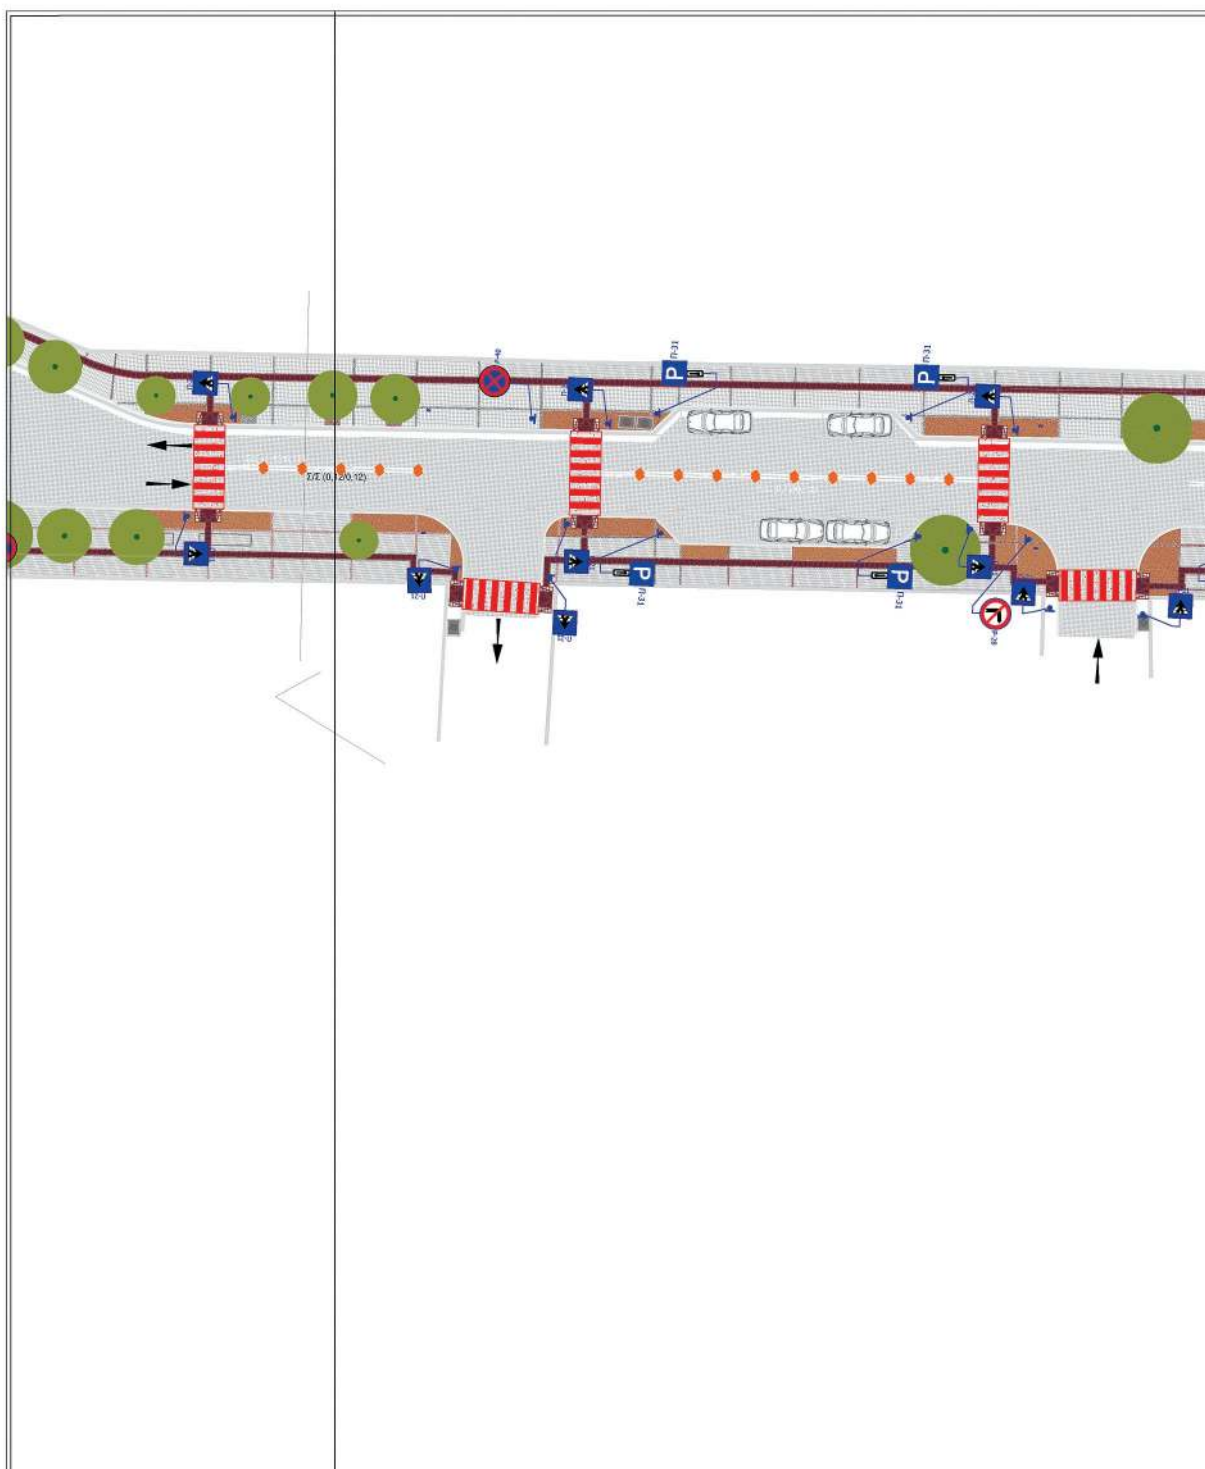

ΕΘΝΙΚΟ ΤΥΠΟΓΡΑΦΕΙΟ
Για τεχνικούς λόγους στο σχεδιάγραμμα,
από το ηλεκτρονικό αρχείο, έγινε
σμίκρυνση κατά ποσοστό 34%

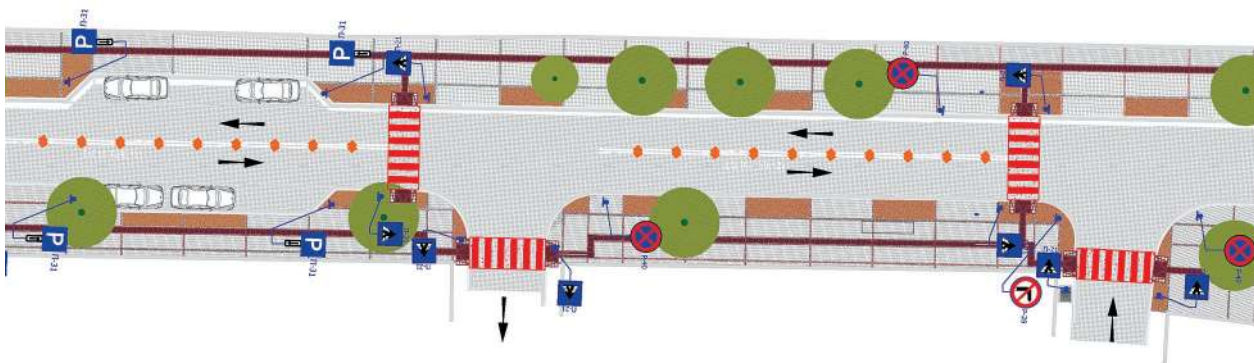

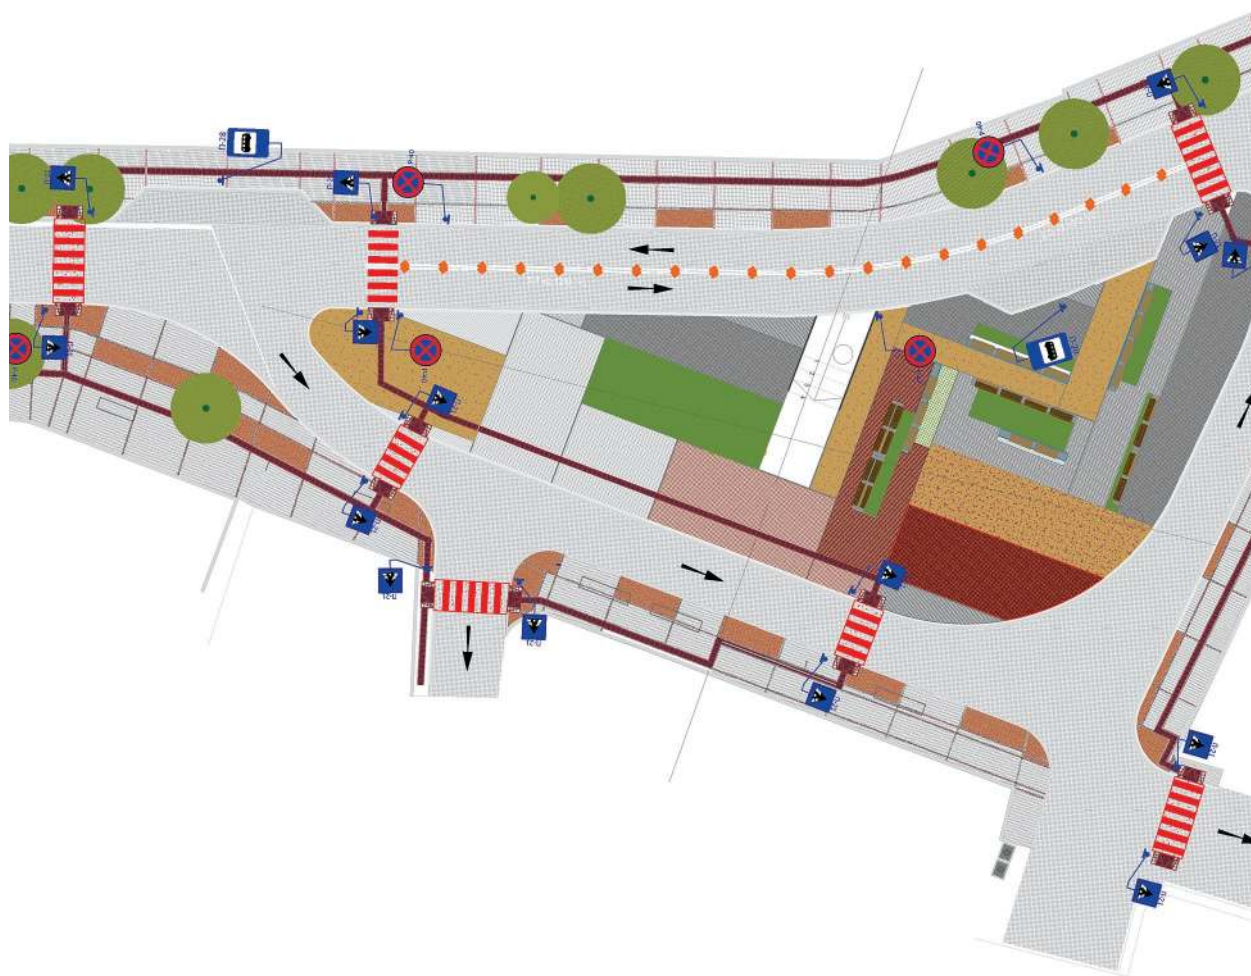

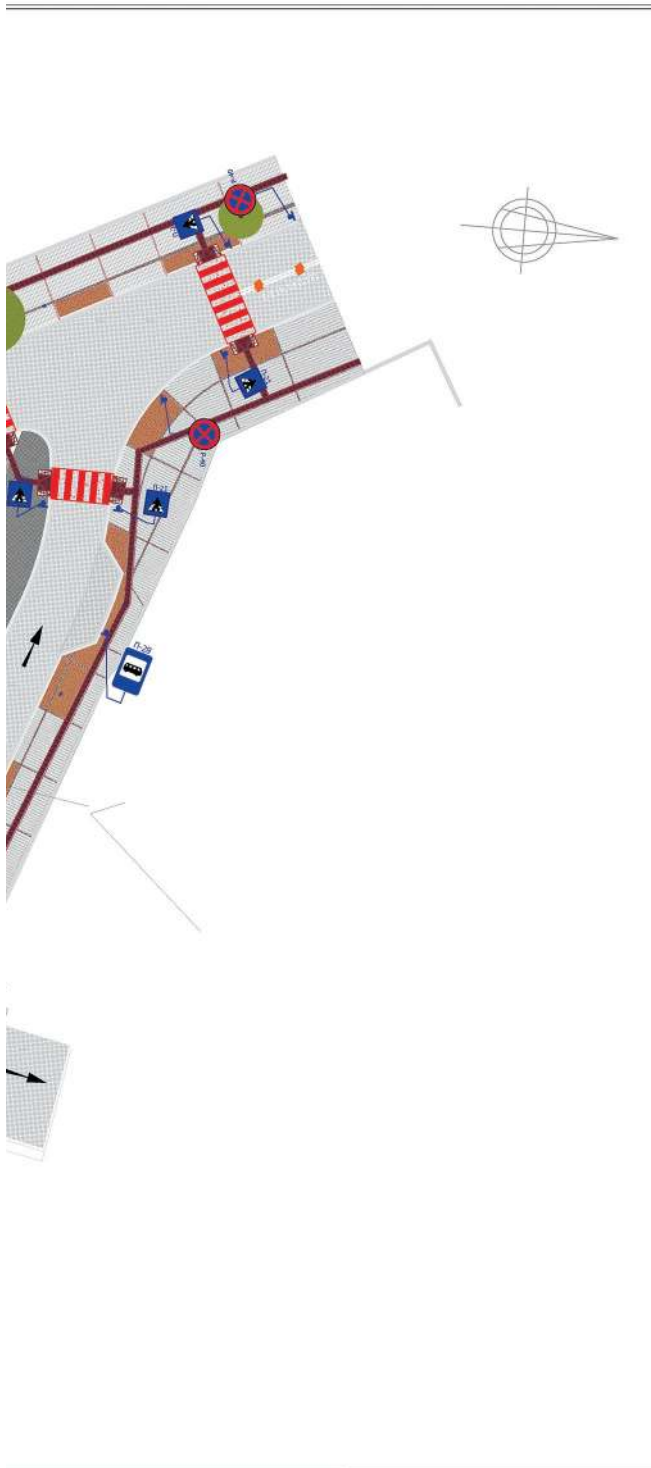

ΥΠΟΜΝΗΜΑ

- - - - - Λεωσας Οδών Τμήματα
 Διάβαση Πεζών (Τοπίου ΣΕΒΡΑ)
 Βέλη Κατεύθυνσης Κυκλοφορίας
 Πινάκες Σήμανσης
 Στόλος Πινάκας
 Ανακλινόμενος Οδοστρώματος (μηνά γέφυρα)
- Ράμπες Αμαξ.

ΔΙΑΝΟΜΗ ΠΙΝΑΚΙΔΩΝ



ΕΛΛΗΝΙΚΗ ΔΗΜΟΚΡΑΤΙΑ ΝΟΜΟΣ ΚΟΡΙΝΘΙΑΣ ΔΗΜΟΣ ΛΟΥΤΡΑΚΙΟΥ - ΠΕΡΑΧΩΡΑΣ - ΑΓ. ΘΕΟΔΩΡΩΝ ΔΙΝΗ ΤΕΧΝΙΚΩΝ ΥΠΗΡΕΣΙΩΝ & ΥΠΗΡΕΣΙΩΝ ΔΟΜΗΣΗΣ, ΤΜΗΜΑ ΤΕΧΝΙΚΩΝ ΕΡΓΩΝ «Ενέργειες & Διαδικασίες Μελετητικής Οργάνωσης του Έργου "Παρεμβάσεις Αναβάθμισης Δημοσίου Χώρου για τη Διηλυγία του Ανοικτού Κέντρου Εμπορίου"»			
ΜΕΛΕΤΗ:	«ΕΝΕΡΓΕΙΕΣ & ΔΙΑΔΙΚΑΣΙΕΣ ΜΕΛΕΤΗΤΙΚΗΣ ΟΡΓΑΝΩΣΗΣ ΤΟΥ ΕΡΓΟΥ "ΠΑΡΕΜΒΑΣΕΙΣ ΑΝΑΒΑΘΜΙΣΗΣ ΔΗΜΟΣΙΟΥ ΧΩΡΟΥ ΓΙΑ ΤΗ ΔΙΗΛΥΓΙΑ ΤΟΥ ΑΝΟΙΚΤΟΥ ΚΕΝΤΡΟΥ ΕΜΠΟΡΙΟΥ"»		
ΜΕΛΕΤΗΤΕΣ:	«ΗΛΙΔΑ ΣΥΜΒΟΥΛΟΙ ΜΗΧΑΝΙΚΟΙ ΑΝΩΝΥΜΟΣ ΤΕΧΝΙΚΗ ΕΤΑΙΡΕΙΑ ΜΕΛΕΤΩΝ (α.ε.) - ΗΛΙΔΑ ΣΥΜΒΟΥΛΟΙ ΜΗΧΑΝΙΚΟΙ Α.Ε.»		
ΜΕΛΕΤΗ ΣΗΜΑΝΣΗΣ		ΕΛΕΓΧΟΣ ΠΡΟΤΥΠΩΣ	
ΟΡΙΖΟΝΤΙΟΓΡΑΦΙΑ ΣΗΜΑΝΣΗΣ ΠΙΝΑΚΙΔΑ 2 από 2		ΥΠΕΥΘΥΝΟΣ ΔΙΑΚΕΡΙΞΗΣ ΠΡΟΤΥΠΩΣ ΜΕΛΕΤΗΣ	
		Σύμφωνα με τον Ν. 2291/2000	
		ΣΥΝΤΟΜΕΤΗ ΜΕΛΕΤΗ ΣΟΤΗΡΙΟΣ ΛΙΑΡΟΣ	
		ΚΑΜΒΑΚΑ	
		1:200	
		ΑΡΙΘΜΟΣ ΣΧΕΔΙΟΥ	
ΗΜΕΡΟΜΗΝΙΑ	ΑΠΡΙΛΙΟΣ 2022	Σ.2	
ΕΚΔΟΣΗ ΣΧΕΔΙΟΥ	2 ^η ΕΚΔΟΣΗ		
ΥΠΟΓΡΑΦΗ	ΣΥΝΤΑΞΗ	ΕΚΠΡΟΣΩΠΟΣ ΜΕΛΕΤΗΤΩΝ	
	ΣΟΦΙΑ Γ. ΚΩΣΤΟΠΟΥΛΟΥ ΔΙΠΛΩΜΑΤΙΣΤΗ ΜΗΧΑΝΙΚΗ ΑΡΧΙΤΕΚΤΟΝΙΚΗ ΕΤΑΙΡΕΙΑ ΑΡΧΙΤΕΚΤΟΝΙΚΗ ΕΤΑΙΡΕΙΑ ΑΡΧΙΤΕΚΤΟΝΙΚΗ ΕΤΑΙΡΕΙΑ	SOTIRIOS LIAROS ΔΙΠΛΩΜΑΤΙΣΤΗΣ ΜΗΧΑΝΙΚΟΣ ΑΡΧΙΤΕΚΤΟΝΙΚΗ ΕΤΑΙΡΕΙΑ ΑΡΧΙΤΕΚΤΟΝΙΚΗ ΕΤΑΙΡΕΙΑ	
ΟΝΟΜΑ	ΣΟΦΙΑ ΚΩΣΤΟΠΟΥΛΟΥ ΔΙΠΛΩΜΑΤΙΣΤΗ ΜΗΧΑΝΙΚΗ Ε.Μ.Π. Μετ. ΣΥΓΚΟΙΝΩΝΟΛΟΓΟΣ Α.Π.Θ.	ΣΟΤΗΡΙΟΣ ΛΙΑΡΟΣ	
ΔΙΕΥΘΥΝΣΗ ΤΕΧΝΙΚΩΝ ΥΠΗΡΕΣΙΩΝ	ΟΝΟΜΑΤΕΛΕΓΚΩΝ	ΗΜΕΡΟΜΗΝΙΑ	ΥΠΟΓΡΑΦΗ
	ΣΥΝΤΟΜΕΤΗ ΕΠΙΒΛΕΠΩΝ	Αθηνά Στεφανίου Αρχιτέκτων Μηχανικός ΠΕΔ	
	ΕΠΙΒΛΕΠΩΝ ΜΕΛΕΤΗΣ ΣΗΜΑΝΣΗΣ	Κωνσταντίνος Κωνσταντίνου Πολ. Μηχανικός ΠΕΔ	
	ΠΡΟΕΤΑΜΕΝΟΣ ΤΗΝΩΤΑΤΟΣ		
	ΠΡΟΕΤΑΜΕΝΟΣ ΔΙΕΥΘΥΝΣΗΣ		
ΕΓΚΡΙΤΙΚΗ ΑΠΟΦΑΣΗ			

Από την απόφαση αυτή δεν προκαλείται δαπάνη σε βάρος του κρατικού προϋπολογισμού, καθώς από τα στοιχεία του φακέλου προκύπτει ότι το κόστος θα βαρύνει τον προϋπολογισμό του οικείου Δήμου.

Η απόφαση αυτή να δημοσιευθεί στην Εφημερίδα της Κυβερνήσεως.

Πάτρα, 29 Ιουνίου 2023

Με εντολή Γραμματέα
Αποκεντρωμένης Διοίκησης
Ο Προϊστάμενος Γενικής Διεύθυνσης
Χωροταξικής Περιβαλλοντικής και
Αγροτικής Πολιτικής κ.α.α.
Ο Προϊστάμενος
Διεύθυνσης ΔΙΠΕΧΩΣΧ/ΔΕ
ΙΩΑΝΝΗΣ ΤΣΑΚΑΡΕΣΤΟΣ



ΕΘΝΙΚΟ ΤΥΠΟΓΡΑΦΕΙΟ

Το Εθνικό Τυπογραφείο αποτελεί δημόσια υπηρεσία υπαγόμενη στην Προεδρία της Κυβέρνησης και έχει την ευθύνη τόσο για τη σύνταξη, διαχείριση, εκτύπωση και κυκλοφορία των Φύλλων της Εφημερίδας της Κυβερνήσεως (ΦΕΚ), όσο και για την κάλυψη των εκτυπωτικών - εκδοτικών αναγκών του δημοσίου και του ευρύτερου δημόσιου τομέα (ν. 3469/2006/Α' 131 και π.δ. 29/2018/Α' 58).

1. ΦΥΛΛΟ ΤΗΣ ΕΦΗΜΕΡΙΔΑΣ ΤΗΣ ΚΥΒΕΡΝΗΣΕΩΣ (ΦΕΚ)

- Τα **ΦΕΚ σε ηλεκτρονική μορφή** διατίθενται δωρεάν στο **www.et.gr**, την επίσημη ιστοσελίδα του Εθνικού Τυπογραφείου. Όσα ΦΕΚ δεν έχουν ψηφιοποιηθεί και καταχωριστεί στην ανωτέρω ιστοσελίδα, ψηφιοποιούνται και αποστέλλονται επίσης δωρεάν με την υποβολή αίτησης, για την οποία αρκεί η συμπλήρωση των αναγκαίων στοιχείων σε ειδική φόρμα στον ιστότοπο **www.et.gr**.

- Τα **ΦΕΚ σε έντυπη μορφή** διατίθενται σε μεμονωμένα φύλλα είτε απευθείας από το Τμήμα Πωλήσεων και Συνδρομητών, είτε ταχυδρομικά με την αποστολή αιτήματος παραγγελίας μέσω των ΚΕΠ, είτε με ετήσια συνδρομή μέσω του Τμήματος Πωλήσεων και Συνδρομητών. Το κόστος ενός ασπρόμαυρου ΦΕΚ από 1 έως 16 σελίδες είναι 1,00 €, αλλά για κάθε επιπλέον οκτασέλιδο (ή μέρος αυτού) προσαυξάνεται κατά 0,20 €. Το κόστος ενός έγχρωμου ΦΕΚ από 1 έως 16 σελίδες είναι 1,50 €, αλλά για κάθε επιπλέον οκτασέλιδο (ή μέρος αυτού) προσαυξάνεται κατά 0,30 €. Το τεύχος Α.Σ.Ε.Π. διατίθεται δωρεάν.

• Τρόποι αποστολής κειμένων προς δημοσίευση:

Α. Τα κείμενα προς δημοσίευση στο ΦΕΚ, από τις υπηρεσίες και τους φορείς του δημοσίου, αποστέλλονται ηλεκτρονικά στη διεύθυνση **webmaster.et@et.gr** με χρήση προηγμένης ψηφιακής υπογραφής και χρονοσήμανσης.

Β. Κατ' εξαίρεση, όσοι πολίτες δεν διαθέτουν προηγμένη ψηφιακή υπογραφή μπορούν είτε να αποστέλλουν ταχυδρομικά, είτε να καταθέτουν με εκπρόσωπό τους κείμενα προς δημοσίευση εκτυπωμένα σε χαρτί στο Τμήμα Παραλαβής και Καταχώρισης Δημοσιευμάτων.

- Πληροφορίες, σχετικά με την αποστολή/κατάθεση εγγράφων προς δημοσίευση, την ημερήσια κυκλοφορία των Φ.Ε.Κ., με την πώληση των τευχών και με τους ισχύοντες τιμοκαταλόγους για όλες τις υπηρεσίες μας, περιλαμβάνονται στον ιστότοπο (**www.et.gr**). Επίσης μέσω του ιστότοπου δίδονται πληροφορίες σχετικά με την πορεία δημοσίευσης των εγγράφων, με βάση τον Κωδικό Αριθμό Δημοσιεύματος (ΚΑΔ). Πρόκειται για τον αριθμό που εκδίδει το Εθνικό Τυπογραφείο για όλα τα κείμενα που πληρούν τις προϋποθέσεις δημοσίευσης.

2. ΕΚΤΥΠΩΤΙΚΕΣ - ΕΚΔΟΤΙΚΕΣ ΑΝΑΓΚΕΣ ΤΟΥ ΔΗΜΟΣΙΟΥ

Το Εθνικό Τυπογραφείο ανταποκρινόμενο σε αιτήματα υπηρεσιών και φορέων του δημοσίου αναλαμβάνει να σχεδιάσει και να εκτυπώσει έντυπα, φυλλάδια, βιβλία, αφίσες, μπλοκ, μηχανογραφικά έντυπα, φακέλους για κάθε χρήση, κ.ά.

Επίσης σχεδιάζει ψηφιακές εκδόσεις, λογότυπα και παράγει οπτικοακουστικό υλικό.

Ταχυδρομική Διεύθυνση: Καποδιστρίου 34, τ.κ. 10432, Αθήνα

ΤΗΛΕΦΩΝΙΚΟ ΚΕΝΤΡΟ: 210 5279000 - fax: 210 5279054

ΕΞΥΠΗΡΕΤΗΣΗ ΚΟΙΝΟΥ

Πωλήσεις - Συνδρομές: (Ισόγειο, τηλ. 210 5279178 - 180)

Πληροφορίες: (Ισόγειο, Γρ. 3 και τηλεφ. κέντρο 210 5279000)

Παραλαβή Δημ. Ύλης: (Ισόγειο, τηλ. 210 5279167, 210 5279139)

Ωράριο για το κοινό: Δευτέρα ως Παρασκευή: 8:00 - 13:30

Ιστότοπος: **www.et.gr**

Πληροφορίες σχετικά με την λειτουργία του ιστότοπου: **helpdesk.et@et.gr**

Αποστολή ψηφιακά υπογεγραμμένων εγγράφων προς δημοσίευση στο ΦΕΚ: **webmaster.et@et.gr**

Πληροφορίες για γενικό πρωτόκολλο και αλληλογραφία: **grammateia@et.gr**

Πείτε μας τη γνώμη σας,

για να βελτιώσουμε τις υπηρεσίες μας, συμπληρώνοντας την ειδική φόρμα στον ιστότοπό μας.



* 0 2 0 4 4 2 6 1 0 0 7 2 3 0 0 1 6 *