



ΕΦΗΜΕΡΙΔΑ ΤΗΣ ΚΥΒΕΡΝΗΣΕΩΣ ΤΗΣ ΕΛΛΗΝΙΚΗΣ ΔΗΜΟΚΡΑΤΙΑΣ

1 Αυγούστου 2023

ΤΕΥΧΟΣ ΔΕΥΤΕΡΟ

Αρ. Φύλλου 4823

ΑΠΟΦΑΣΕΙΣ

Αριθμ. 68211

Υπαγωγή του Παραρτήματος της Βιομηχανικής Περιοχής Ξάνθης στις διατάξεις του ν. 4982/2022 (Α' 195) και αντιστοίχισή της σε Επιχειρηματικό Πάρκο Ξάνθης (Τύπου Α1).

Η ΥΦΥΠΟΥΡΓΟΣ ΑΝΑΠΤΥΞΗΣ

Έχοντας υπόψη:

1. Τον ν. 4982/2022 «Ίδρυση, ανάπτυξη, διαχείριση και λειτουργία των Επιχειρηματικών Πάρκων-Ενιαίο πλαίσιο ρύθμισης για τους φορείς Οργανωμένων Υποδοχέων Μεταποιητικών και Επιχειρηματικών Δραστηριοτήτων και άλλες διατάξεις για την ενίσχυση της ανάπτυξης» (Α' 195) και ειδικότερα την παρ. 9 του άρθρου 47.
2. Το άρθρο 90 του Κώδικα της νομοθεσίας για την Κυβέρνηση και τα κυβερνητικά όργανα (π.δ. 63/2005, Α' 98).
3. Τον ν. 4622/2019 «Επιτελικό κράτος: οργάνωση, λειτουργία και διαφάνεια της Κυβέρνησης, των κυβερνητικών οργάνων και της κεντρικής δημόσιας διοίκησης» (Α' 133) και ιδίως την παρ. 22 του άρθρου 119.
4. Το π.δ. 5/2022 «Οργανισμός Υπουργείου Ανάπτυξης και Επενδύσεων» (Α' 15).
5. Το π.δ. 77/2023 «Σύσταση Υπουργείου και μετονομασία Υπουργείων-Σύσταση, κατάργηση και μετονομασία Γενικών και Ειδικών Γραμματειών-Μεταφορά αρμοδιοτήτων, υπηρεσιακών μονάδων, θέσεων προσωπικού και εποπτευόμενων φορέων» (Α' 119).
6. Το π.δ. 79/2023 «Διορισμός Υπουργών, Αναπληρωτών Υπουργών και Υφυπουργών» (Α' 131).
7. Την υπ' αρ. 1220/10.7.2023 κοινή απόφαση του Πρωθυπουργού και του Υπουργού Ανάπτυξης «Ανάθεση αρμοδιοτήτων στην Υφυπουργό Ανάπτυξης, Άννα Μάνη» (Β' 4442).
8. Την υπ' αρ. 16942/22.02.2023 απόφαση του Υπουργού Ανάπτυξης και Επενδύσεων «Διαδικασία και προσδιορισμός φακέλου για την υπαγωγή Οργανωμένων Υποδοχέων Μεταποιητικών και Επιχειρηματικών Δραστηριοτήτων που διέπονται από τους ν. 4458/1965, 2545/1997 και 3982/2011, στις διατάξεις του ν. 4982/2022» (Β' 1093) και ιδίως το άρθρο 2.

9. Την υπ' αρ. 45/10.04.1973 Πράξη Υπουργικού Συμβουλίου «Περί δημιουργίας βιομηχανικών ζωνών εις την περιοχή Δ' και καθορισμού βιομηχανικών κλάδων, δυναμένων να εγκατασταθούν άνευ περιορισμών εντός της περιοχής ταύτης, συμφώνως προς τας διατάξεις του άρθρου 5 του ν.δ. 1377/1973» (Α' 86).

10. Την υπ' αρ. 45031/30.05.1974 κοινή απόφαση των Υπουργών Εσωτερικών, Δημοσίων Έργων και Βιομηχανίας «Περί καθορισμού θέσεων βιομηχανικών ζωνών περιοχής Δ' εις τας πόλεις Καλαμάτα, Τρίπολιν, Μεσολόγγιον, Πρέβεζαν. Ηγουμενίτσαν, Ιωάννινα, Φλώρινα, Δράμαν, Αλεξανδρούπολιν και Ξάνθην» (Β' 626).

11. Την υπ' αρ. 84581/20.09.1975 κοινή απόφαση των Υπουργών Εσωτερικών, Βιομηχανίας και Δημοσίων Έργων «Περί καθορισμού ορίων Βιομηχανικής Ζώνης Ξάνθης» (Β' 1219).

12. Τον ν. 742/1977 «Περί τροποποιήσεως και συμπληρώσεως του Νόμου 4458/1965 "περί Βιομηχανικών Περιοχών" και ρυθμίσεως συναφών θεμάτων» (Α' 319) και συγκεκριμένα το άρθρο 7 που αφορά την υπαγωγή της Βιομηχανικής Ζώνης Ξάνθης στο καθεστώς των Βιομηχανικών Περιοχών του νόμου αυτού.

13. Το π.δ. 136/1986 «Ίδρυση Βιομηχανικών Περιοχών (ΒΙ.ΠΕ.) στους Νομούς της Χώρας» (Α' 48).

14. Την υπ' αρ. 5495/220/20.02.1998 κοινή απόφαση των Υπουργών Οικονομικών, Ανάπτυξης και Περιβάλλοντος, Χωροταξίας και Δημοσίων Έργων για την «Τροποποίηση των ορίων και επέκταση (Γ' φάση) της Βιομηχανικής Περιοχής Ξάνθης Νομού Ξάνθης» (*Αναδημοσίευση στο Φ.Ε.Κ. Β' 438/1998, επειδή δημοσιεύθηκε εσφαλμένα στο ΦΕΚ Β' 209/1998).

15. Το π.δ. της 09.3.1977 «Περί εγκρίσεως των ρυμοτομικών σχεδίων του Δήμου Ξάνθης και της Κοινότητας Ευμοίρου (Ξάνθης) της περιοχής της Βιομηχανικής Ζώνης Δ'» (Δ' 93).

16. Το π.δ. της 22.1.1981 «Περί τροποποιήσεως του ρυμοτομικού σχεδίου της Βιομηχανικής Περιοχής της Ελληνικής Τραπέζης Βιομηχανικής Αναπτύξεως Α.Ε. (Ε.Τ.Β.Α. Α.Ε.) της κειμένης εντός των ορίων του Δήμου Ξάνθης και της Κοινότητας Ευμοίρου του Νομού Ξάνθης» (Δ' 147).

17. Την υπ' αρ. 806/29.3.2002 απόφαση του Γενικού Γραμματέα της Περιφέρειας Ανατολικής Μακεδονίας-

Θράκης «Επέκταση και τροποποίηση του ρυμοτομικού σχεδίου της Βιομηχανικής Περιοχής Ξάνθης» (Δ' 370).

18. Την υπ' αρ. 3883/7.10.2003 απόφαση του Νομάρχη Ξάνθης «Τροποποίηση ισχύοντος ύψους κτιρίων στο Οικοδομικό Τετράγωνο (ΟΤ) 16 της Βιομηχανικής Περιοχής Ξάνθης, για την κάλυψη των αναγκών της ανέγερσης Πυροσβεστικού Σταθμού» (Δ' 1155).

19. Το ν.δ. 4366/1964 «Περί ιδρύσεως Ελληνικής Τραπεζής Βιομηχανικής Αναπτύξεως» (Α' 158).

20. Το ν.δ. 1369/1973 «Περί μετατροπής της Ελληνικής Τραπεζής Βιομηχανικής Αναπτύξεως εις Ανώνυμον Τραπεζικὴν Εταιρείαν» (Α' 72).

21. Τον ν. 2919/2001 «Σύνδεση έρευνας και τεχνολογίας με την παραγωγή και άλλες διατάξεις» (Α' 128) και ειδικότερα το άρθρο 15.

22. Την από 18.06.2003 «Ανακοίνωση καταχώρισης στο Μητρώο Ανωνύμων Εταιρειών της σύστασης της Ανώνυμης Εταιρείας με την επωνυμία «ΕΤΒΑ ΒΙΟΜΗΧΑΝΙΚΕΣ ΠΕΡΙΟΧΕΣ ΑΝΩΝΥΜΗ ΕΤΑΙΡΕΙΑ» και δ.τ. και «ΕΤΒΑ ΒΙΠΕ Α.Ε.»» (Α.Ε. και ΕΠΕ 5917).

23. Την υπ' αρ. 116273/2.6.2006 κοινή απόφαση των Υπουργών Περιβάλλοντος, Χωροταξίας και Δημοσίων Έργων και Ανάπτυξης «Έγκριση Περιβαλλοντικών Όρων για την λειτουργία της ΒΙ.ΠΕ. Ξάνθης και των συμπληρωματικών (συνοδών) έργων αναβάθμισης της υποδομής της».

24. Την υπ' αρ. 37848/27.7.2016 απόφαση της Γενικής Διευθύντριας Περιβαλλοντικής Πολιτικής του Υπουργείου Περιβάλλοντος και Ενέργειας «Ανανέωση - Τροποποίηση της ΚΥΑ 116273/02.06.2006 «Έγκριση Περιβαλλοντικών Όρων για την λειτουργία της ΒΙ.ΠΕ. Ξάνθης και των συμπληρωματικών (συνοδών) έργων αναβάθμισης της υποδομής της» και Αναδιατύπωση των εγκεκριμένων Περιβαλλοντικών Όρων αυτής».

25. Το υπό στοιχεία ΥΠΕΝ/ΔΙΠΑ/117988/7794/01.12.2022 έγγραφο της Γενικής Διεύθυνσης Περιβαλλοντικής Πολιτικής του Υπουργείου Περιβάλλοντος και Ενέργειας με θέμα «Παράταση ΑΕΠΟ μέχρι συμπλήρωσης δεκαπενταετίας των ΒΙΠΕ Αλεξανδρούπολης, Δράμας, Έδεσσας, Θεσσαλονίκης, Ιωαννίνων, Καβάλας, Κομοτηνής, Λάρισας, Ξάνθης, Πάτρας, Δερρών, Τρίπολης, και Φλώρινας σύμφωνα με τις διατάξεις του ν. 4951/2022», σύμφωνα με την οποία η ΑΕΠΟ της ΒΙΠΕ Ξάνθης λήγει στις 27.7.2031.

26. Το υπ' αρ. 30210/31.03.2023 αίτημα της ΕΤΒΑ ΒΙ.ΠΕ. Α.Ε. για την υπαγωγή της Βιομηχανικής Περιοχής Ξάνθης στις διατάξεις του ν. 4982/2022, με τον συνημμένο σε αυτό φάκελο.

27. Το γεγονός ότι από την παρούσα δεν προκαλείται δαπάνη σε βάρος του κρατικού προϋπολογισμού, αποφασίζουμε:

Άρθρο 1

Την υπαγωγή της Βιομηχανικής Περιοχής Ξάνθης στις διατάξεις του ν. 4982/2022 και την αντιστοίχισή της σε Επιχειρηματικό Πάρκο Ξάνθης (Τύπου Α1) της περ. α της παρ. 1 του άρθρου 4 του ν. 4982/2022. Εντός του Επιχειρηματικού Πάρκου Ξάνθης (Τύπου Α1), επιτρέπεται η εγκατάσταση και άσκηση των δραστηριοτήτων του άρθρου 5 του ν. 4982/2022.

Άρθρο 2

Ως εταιρεία Ανάπτυξης και Διαχείρισης (Ε.Α.Δ.Ε.Π.) του Επιχειρηματικού Πάρκου Ξάνθης (Τύπου Α1), ορίζεται η ΕΤΒΑ ΒΙ.ΠΕ. Α.Ε.

Άρθρο 3


Το Επιχειρηματικό Πάρκο Ξάνθης (Τύπου Α1), αναπτύσσεται εντός των διοικητικών ορίων του Δήμου Ξάνθης της Περιφερειακής Ενότητας Ξάνθης. Τα ακριβή όρια του Επιχειρηματικού Πάρκου Ξάνθης (Τύπου Α1), φαίνονται στο υπό κλίμακα 1:2.500 συνημμένο τοπογραφικό διάγραμμα του τοπογράφου μηχανικού Λυμπεράκη Ιωάννη με ημερομηνία Μάρτιος 2023. Η έκταση του Επιχειρηματικού Πάρκου περικλείεται από την τεθλασμένη γραμμή υπό τα στοιχεία του Πίνακα Ι, σύμφωνα με το όριο της Βιομηχανικής Περιοχής Ξάνθης, όπως αυτό εγκρίθηκε με την υπ' αρ. 45031/30.5.1974 κοινή απόφαση των Υπουργών Εσωτερικών, Δημοσίων Έργων και Βιομηχανίας «Περί καθορισμού θέσεων βιομηχανικών ζωνών περιοχής Δ' εις τας πόλεις Καλαμάτα, Τρίπολη, Μεσολόγγιον, Πρέβεζαν. Ηγουμενίτσαν, Ιωάννινα, Φλώρινα, Δράμαν, Αλεξανδρούπολην και Ξάνθη» (Β' 626), την υπ' αρ. 84581/20.9.1975 κοινή απόφαση των Υπουργών Εσωτερικών, Βιομηχανίας και Δημοσίων Έργων «Περί καθορισμού ορίων Βιομηχανικής Ζώνης Ξάνθης» (Β' 1219) και την υπ' αρ. 5495/220/20.2.1998 κοινή απόφαση των Υπουργών Οικονομικών, Ανάπτυξης και Περιβάλλοντος, Χωροταξίας και Δημοσίων Έργων «Τροποποίηση των ορίων και επέκταση (Γ' φάση) της Βιομηχανικής Περιοχής Ξάνθης Νομού Ξάνθης» (Β' 209), όπως αναδημοσιεύθηκε ορθώς στο Φ.Ε.Κ. Β' 438/1998).

Το εμβαδόν της οριοθετημένης περιοχής του Επιχειρηματικού Πάρκου Ξάνθης (Τύπου Α1), είναι 1.565.812,16 τ.μ.

ΠΙΝΑΚΑΣ Ι ΣΥΝΤΕΤΑΓΜΕΝΩΝ ΟΡΙΟΥ ΕΠΙΧΕΙΡΗΜΑΤΙΚΟΥ ΠΑΡΚΟΥ ΞΑΝΘΗΣ (ΤΥΠΟΥ Α1). Ε(1-2-3-4-...-76-77-78-1)=1.565.812,16 Τ.Μ.			
Κορυφή	Χ	Υ	Li,i+1
1	571050.121	4550814.499	75.12
2	571113.689	4550854.531	13.69
3	571126.027	4550860.459	28.03
4	571149.609	4550875.614	31.39
5	571176.110	4550892.436	27.60
6	571200.067	4550906.140	24.15
7	571220.746	4550918.622	26.30
8	571242.791	4550932.970	8.50
9	571250.011	4550937.456	1.18
10	571251.013	4550938.077	107.20
11	571342.382	4550994.147	18.71
12	571347.870	4550976.257	21.13
13	571353.560	4550955.906	8.48
14	571355.692	4550947.697	22.95
15	571360.851	4550925.330	33.07
16	571365.772	4550892.627	28.41
17	571367.562	4550864.270	47.00
18	571371.846	4550817.461	30.96
19	571375.874	4550786.765	31.29
20	571377.126	4550755.505	32.39
21	571379.639	4550723.212	34.45

ΠΙΝΑΚΑΣ Ι ΣΥΝΤΕΤΑΓΜΕΝΩΝ ΟΡΙΟΥ ΕΠΙΧΕΙΡΗΜΑΤΙΚΟΥ ΠΑΡΚΟΥ ΞΑΝΘΗΣ (ΤΥΠΟΥ Α1). Ε(1-2-3-4-...-76-77-78-1)=1.565.812,16 Τ.Μ.			
Κορυφή	X	Y	Li,i+1
22	571379.485	4550688.766	16.13
23	571382.880	4550672.994	8.07
24	571383.908	4550664.990	44.18
25	571386.222	4550620.872	28.91
26	571388.072	4550592.022	27.04
27	571413.937	4550584.154	10.29
28	571423.317	4550588.381	8.10
29	571430.011	4550592.935	29.13
30	571456.612	4550604.806	13.80
31	571469.343	4550599.470	36.10
32	571505.407	4550601.035	21.80
33	571514.227	4550581.102	3.16
34	571515.577	4550578.249	10.99
35	571520.277	4550568.315	6.48
36	571523.140	4550562.502	390.54
37	571849.186	4550777.482	6.52
38	571854.627	4550781.069	6.72
39	571860.235	4550784.767	99.90
40	571898.615	4550692.539	180.56
41	571978.912	4550530.818	18.99
42	571987.307	4550513.782	240.51
43	572094.619	4550298.544	13.73
44	572100.747	4550286.254	204.99
45	572132.583	4550083.752	4.64
46	572135.371	4550080.047	15.78
47	572148.442	4550071.211	12.30
48	572160.128	4550067.385	6.49
49	572166.614	4550067.068	5.23
50	572171.485	4550068.979	17.76
51	572185.763	4550058.415	81.57
52	572137.811	4549992.429	151.38
53	572046.023	4549872.045	21.44
54	572031.828	4549855.974	18.03
55	572020.247	4549842.151	18.03
56	572008.326	4549828.629	68.65
57	571966.512	4549774.180	8.22
58	571962.598	4549766.954	6.38
59	571958.972	4549761.708	62.64
60	571921.103	4549711.817	30.41
61	571903.094	4549687.316	44.00

ΠΙΝΑΚΑΣ Ι ΣΥΝΤΕΤΑΓΜΕΝΩΝ ΟΡΙΟΥ ΕΠΙΧΕΙΡΗΜΑΤΙΚΟΥ ΠΑΡΚΟΥ ΞΑΝΘΗΣ (ΤΥΠΟΥ Α1). Ε(1-2-3-4-...-76-77-78-1)=1.565.812,16 Τ.Μ.			
Κορυφή	Χ	Υ	Li,i+1
62	571878.776	4549650.643	92.87
63	571823.158	4549576.274	31.51
64	571803.825	4549551.390	48.46
65	571773.634	4549513.486	121.90
66	571697.409	4549418.358	13.20
67	571688.963	4549408.212	13.23
68	571680.008	4549398.469	18.44
69	571667.107	4549385.298	20.11
70	571652.632	4549371.338	13.10
71	571642.989	4549362.469	36.56
72	571614.766	4549339.223	30.95
73	571590.322	4549320.245	52.23
74	571548.165	4549289.413	57.47
75	571501.885	4549255.334	324.70
76	571241.081	4549061.913	1247.61
77	570734.276	4550201.948	55.48
78	570777.792	4550236.355	639.07

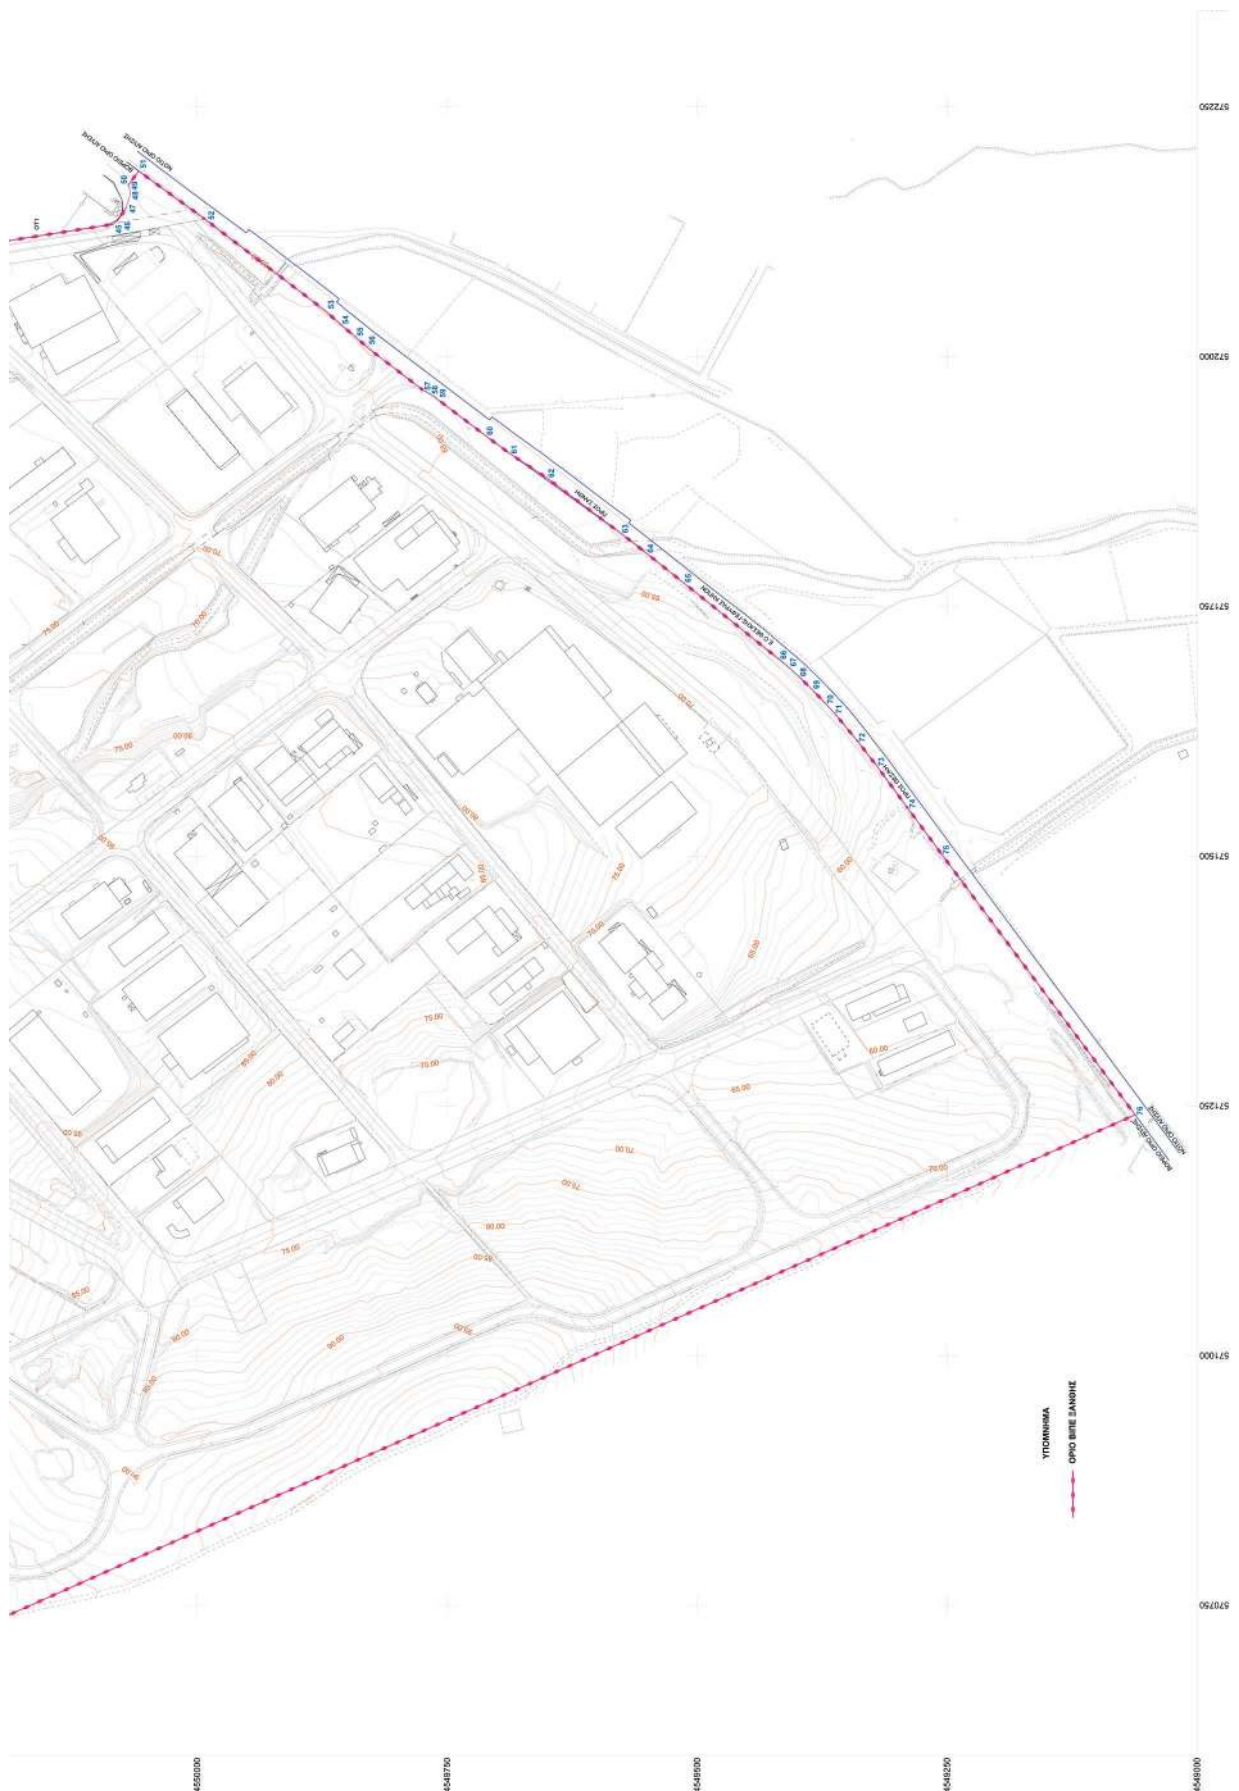

Άρθρο 4

Η παρούσα ισχύει από τη δημοσίευσή της.

Η απόφαση αυτή να δημοσιευθεί στην Εφημερίδα της Κυβερνήσεως.

Αθήνα, 27 Ιουλίου 2023

Η Υφυπουργός

ANNA MANH



ΕΘΝΙΚΟ ΤΥΠΟΓΡΑΦΕΙΟ

Το Εθνικό Τυπογραφείο αποτελεί δημόσια υπηρεσία υπαγόμενη στην Προεδρία της Κυβέρνησης και έχει την ευθύνη τόσο για τη σύνταξη, διαχείριση, εκτύπωση και κυκλοφορία των Φύλλων της Εφημερίδας της Κυβερνήσεως (ΦΕΚ), όσο και για την κάλυψη των εκτυπωτικών - εκδοτικών αναγκών του δημοσίου και του ευρύτερου δημόσιου τομέα (ν. 3469/2006/Α' 131 και π.δ. 29/2018/Α' 58).

1. ΦΥΛΛΟ ΤΗΣ ΕΦΗΜΕΡΙΔΑΣ ΤΗΣ ΚΥΒΕΡΝΗΣΕΩΣ (ΦΕΚ)

- Τα **ΦΕΚ σε ηλεκτρονική μορφή** διατίθενται δωρεάν στο **www.et.gr**, την επίσημη ιστοσελίδα του Εθνικού Τυπογραφείου. Όσα ΦΕΚ δεν έχουν ψηφιοποιηθεί και καταχωριστεί στην ανωτέρω ιστοσελίδα, ψηφιοποιούνται και αποστέλλονται επίσης δωρεάν με την υποβολή αίτησης, για την οποία αρκεί η συμπλήρωση των αναγκαίων στοιχείων σε ειδική φόρμα στον ιστότοπο **www.et.gr**.
- Τα **ΦΕΚ σε έντυπη μορφή** διατίθενται σε μεμονωμένα φύλλα είτε απευθείας από το Τμήμα Πωλήσεων και Συνδρομητών, είτε ταχυδρομικά με την αποστολή αιτήματος παραγγελίας μέσω των ΚΕΠ, είτε με ετήσια συνδρομή μέσω του Τμήματος Πωλήσεων και Συνδρομητών. Το κόστος ενός ασπρόμαυρου ΦΕΚ από 1 έως 16 σελίδες είναι 1,00 €, αλλά για κάθε επιπλέον οκτασέλιδο (ή μέρος αυτού) προσαυξάνεται κατά 0,20 €. Το κόστος ενός έγχρωμου ΦΕΚ από 1 έως 16 σελίδες είναι 1,50 €, αλλά για κάθε επιπλέον οκτασέλιδο (ή μέρος αυτού) προσαυξάνεται κατά 0,30 €. Το τεύχος Α.Σ.Ε.Π. διατίθεται δωρεάν.

• Τρόποι αποστολής κειμένων προς δημοσίευση:

- Α. Τα κείμενα προς δημοσίευση στο ΦΕΚ, από τις υπηρεσίες και τους φορείς του δημοσίου, αποστέλλονται ηλεκτρονικά στη διεύθυνση **webmaster.et@et.gr** με χρήση προηγμένης ψηφιακής υπογραφής και χρονοσήμανσης.
- Β. Κατ' εξαίρεση, όσοι πολίτες δεν διαθέτουν προηγμένη ψηφιακή υπογραφή μπορούν είτε να αποστέλλουν ταχυδρομικά, είτε να καταθέτουν με εκπρόσωπό τους κείμενα προς δημοσίευση εκτυπωμένα σε χαρτί στο Τμήμα Παραλαβής και Καταχώρισης Δημοσιευμάτων.

- Πληροφορίες, σχετικά με την αποστολή/κατάθεση εγγράφων προς δημοσίευση, την ημερήσια κυκλοφορία των Φ.Ε.Κ., με την πώληση των τευχών και με τους ισχύοντες τιμοκαταλόγους για όλες τις υπηρεσίες μας, περιλαμβάνονται στον ιστότοπο (**www.et.gr**). Επίσης μέσω του ιστότοπου δίδονται πληροφορίες σχετικά με την πορεία δημοσίευσης των εγγράφων, με βάση τον Κωδικό Αριθμό Δημοσιεύματος (ΚΑΔ). Πρόκειται για τον αριθμό που εκδίδει το Εθνικό Τυπογραφείο για όλα τα κείμενα που πληρούν τις προϋποθέσεις δημοσίευσης.

2. ΕΚΤΥΠΩΤΙΚΕΣ - ΕΚΔΟΤΙΚΕΣ ΑΝΑΓΚΕΣ ΤΟΥ ΔΗΜΟΣΙΟΥ

Το Εθνικό Τυπογραφείο ανταποκρινόμενο σε αιτήματα υπηρεσιών και φορέων του δημοσίου αναλαμβάνει να σχεδιάσει και να εκτυπώσει έντυπα, φυλλάδια, βιβλία, αφίσες, μπλοκ, μηχανογραφικά έντυπα, φακέλους για κάθε χρήση, κ.ά.

Επίσης σχεδιάζει ψηφιακές εκδόσεις, λογότυπα και παράγει οπτικοακουστικό υλικό.

Ταχυδρομική Διεύθυνση: Καποδιστρίου 34, τ.κ. 10432, Αθήνα

ΤΗΛΕΦΩΝΙΚΟ ΚΕΝΤΡΟ: 210 5279000 - fax: 210 5279054

ΕΞΥΠΗΡΕΤΗΣΗ ΚΟΙΝΟΥ

Πωλήσεις - Συνδρομές: (Ισόγειο, τηλ. 210 5279178 - 180)

Πληροφορίες: (Ισόγειο, Γρ. 3 και τηλεφ. κέντρο 210 5279000)

Παραλαβή Δημ. Ύλης: (Ισόγειο, τηλ. 210 5279167, 210 5279139)

Ωράριο για το κοινό: Δευτέρα ως Παρασκευή: 8:00 - 13:30

Ιστότοπος: **www.et.gr**

Πληροφορίες σχετικά με την λειτουργία του ιστότοπου: **helpdesk.et@et.gr**

Αποστολή ψηφιακά υπογεγραμμένων εγγράφων προς δημοσίευση στο ΦΕΚ: **webmaster.et@et.gr**

Πληροφορίες για γενικό πρωτόκολλο και αλληλογραφία: **grammateia@et.gr**

Πείτε μας τη γνώμη σας,

για να βελτιώσουμε τις υπηρεσίες μας, συμπληρώνοντας την ειδική φόρμα στον ιστότοπό μας.



* 0 2 0 4 8 2 3 0 1 0 8 2 3 0 0 1 2 *