



ΕΦΗΜΕΡΙΔΑ ΤΗΣ ΚΥΒΕΡΝΗΣΕΩΣ ΤΗΣ ΕΛΛΗΝΙΚΗΣ ΔΗΜΟΚΡΑΤΙΑΣ

17 Αυγούστου 2023

ΤΕΥΧΟΣ ΔΕΥΤΕΡΟ

Αρ. Φύλλου 5104

ΑΠΟΦΑΣΕΙΣ

Αριθμ. 57346

Έγκριση των κυκλοφοριακών ρυθμίσεων της υπ' αρ. 61/2022 απόφασης Δημοτικού Συμβουλίου Αμφίκλειας- Ελάτειας, στο πλαίσιο του έργου «ΠΟΛΕΟΔΟΜΙΚΗ ΑΝΑΒΑΘΜΙΣΗ ΚΑΙ ΑΝΑΠΛΑΣΗ ΤΟΥ ΕΜΠΟΡΙΚΟΥ ΚΕΝΤΡΟΥ ΤΗΣ ΑΜΦΙΚΛΕΙΑΣ» στην Κοινότητα Αμφίκλειας.

Ο ΓΡΑΜΜΑΤΕΑΣ
ΑΠΟΚΕΝΤΡΩΜΕΝΗΣ ΔΙΟΙΚΗΣΗΣ ΘΕΣΣΑΛΙΑΣ -
ΣΤΕΡΕΑΣ ΕΛΛΑΔΑΣ

Έχοντας υπόψη:

1. Τον ν. 2503/1997 «Διοίκηση, οργάνωση, στελέχωση της Περιφέρειας, ρύθμιση θεμάτων για την τοπική αυτοδιοίκηση και άλλες διατάξεις» (Α' 107).
2. Τον Κώδικα Δήμων και Κοινοτήτων (ν. 3463/2006, Α' 114).
3. Τον ν. 3852/2010 «Νέα Αρχιτεκτονική της Αυτοδιοίκησης και της Αποκεντρωμένης Διοίκησης - Πρόγραμμα Καλλικράτης» (Α' 87).
4. Το π.δ. 138/2010 «Οργανισμός της Αποκεντρωμένης Διοίκησης Θεσσαλίας - Στερεάς Ελλάδας» (Α' 231).
5. Τον Κώδικα Οδικής Κυκλοφορίας (ν. 2696/1999, Α' 57) και ειδικότερα τα άρθρα 52 και 52 Α.
6. Το άρθρο 54 του ν. 4915/2022 (Α' 63).
7. Τις διατάξεις των άρθρων 63-66 του ν. 4954/2022 (Α' 136).
8. Την υπ' αρ. 86776/19.12.2022 απόφαση του Υπουργού Εσωτερικών «Διορισμός του Κωνσταντίνου Τζανακούλη του Γεωργίου, στη θέση του μετακλητού Γραμματέα Αποκεντρωμένης Διοίκησης Θεσσαλίας Στερεάς Ελλάδος» (Υ.Ο.Δ.Δ. 1183).
9. Την υπ' αρ. οικ. 11181/136302/28.8.2017 απόφαση του Συντονιστή της Αποκεντρωμένης Διοίκησης Θεσσαλίας-Στερεάς Ελλάδας με θέμα: «Τροποποίηση της υπ' αρ. 9663/97430/2.9.2013 απόφασης της Γ.Γ. όπως αυτή τροποποιήθηκε με την υπ' αρ. 1122/9732/28.01.2014 απόφαση, αναφορικά με την άσκηση αρμοδιότητας σύμφωνα με τα άρθρα 52 και 52Α του ν. 2696/1999» (ΑΔΑ: 6Δ5ΕΟΡ10-ΩΩ3).
10. Το άρθρο 109 του ν. 2696/1999 (Α' 57) περί δημοσίευσης των αποφάσεων που εκδίδονται κατ' εξουσιοδότηση αυτού, στην Εφημερίδα της Κυβερνήσεως.

11. Την υπ' αρ. 52488/16.11.2001 απόφαση ΥΠΕΧΩΔΕ «Ειδικές ρυθμίσεις για την εξυπηρέτηση ΑμΕΑ σε κοινόχρηστους χώρους των οικισμών που προορίζονται για την κυκλοφορία των πεζών» (Β' 18/2002).

12. Την υπό στοιχεία ΥΠΕΝ/ΔΜΕΑΑΠ/124964/1561/7.12.2022 υπουργική απόφαση «Αντικατάσταση της υπ' αρ. 52907/2009 υπουργικής απόφασης "Ειδικές ρυθμίσεις για την εξυπηρέτηση ατόμων με αναπηρία σε κοινόχρηστους χώρους των οικισμών που προορίζονται για την κυκλοφορία πεζών" (Β' 2621)» (Β' 6213).

13. Την υπό στοιχεία ΔΜΕΟ/ε/Ο/266/95 (Β' 293) υπουργική απόφαση «Κατάταξη Επαρχιακού Δικτύου των Νομών της Χώρας» (Β' 293) και το β.δ. 06-02-1956 «Περί καθορισμού των επαρχιακών οδών των Νομών του Κράτους κατά τις διατάξεις του Νόμου 3155/1955 περί κατασκευής και συντηρήσεως οδών» (Α' 47).

14. Την υπό στοιχεία ΔΜΕΟ/ε/Ο/1308/1995 υπουργική απόφαση «Κατάταξη Εθνικών Οδών περιφερειακών Αττικής, Στερεάς Ελλάδας, Θεσσαλίας, Ηπείρου, Μακεδονίας και Θράκης σε Βασικό (Πρωτεύον), Δευτερεύον και Τριτεύον Εθνικό Οδικό Δίκτυο» (Β' 30/1996).

15. Την υπ' αρ. 44070/2194/2009 απόφαση του Γενικού Γραμματέα Περιφέρειας Στερεάς Ελλάδας περί καθορισμού οδών που ανήκουν στην αρμοδιότητα συντήρησης των υπηρεσιών της Περιφέρειας Στερεάς Ελλάδας (ΑΑΠ 270).

16. Την υπ' αρ. 62240/698/2011 απόφαση του Περιφερειάρχη Στερεάς Ελλάδας περί καθορισμού οδών που ανήκουν στην αρμοδιότητα συντήρησης των υπηρεσιών της Περιφέρειας Στερεάς Ελλάδας (Β' 2190).

17. Την υπό στοιχεία ΔΜΕΟ/Ο/3050/2013 απόφαση του Υπουργού Υποδομών Μεταφορών και Δικτύων «Έγκριση Τεχνικών Οδηγιών κυκλοφοριακών παρεμβάσεων στο αστικό περιβάλλον για την εφαρμογή τους σε περιοχές σχολικών συγκροτημάτων και περιοχές με αυξημένη κίνηση στα πλαίσια βελτίωσης της οδικής ασφάλειας» (Β' 2302).

18. Το υπ' αρ. 15109/13-5-2013 έγγραφο της Διεύθυνσης Οργάνωσης και Λειτουργίας ΟΤΑ του Υπουργείου Εσωτερικών «Εγκρίσεις αποφάσεων συλλογικών οργάνων των ΟΤΑ που αφορούν μέτρα ρύθμισης οδικής κυκλοφορίας από τους Γενικούς Γραμματείς Αποκεντρωμένων Διοικήσεων».

19. Την υπ' αρ. 9663/97430/2-9-2013 απόφαση του Γενικού Γραμματέα Αποκεντρωμένης Διοίκησης Θεσσα-

λίας - Στερεάς Ελλάδας «Άσκηση αρμοδιότητας έγκρισης αποφάσεων Ο.Τ.Α. α' και β' βαθμού περί κυκλοφοριακών ρυθμίσεων», όπως τροποποιήθηκε και συμπληρώθηκε με την υπ' αρ. οικ. 11181/136302/28-8-2017 απόφαση του Συντονιστή Αποκεντρωμένης Διοίκησης Θεσσαλίας - Στερεάς Ελλάδας.

20. Την υπό στοιχεία ΔΟΥ/οικ/220/15-1-2015 εγκύκλιο της Διεύθυνσης Οδικών Υποδομών του Υπουργείου Υποδομών και Μεταφορών και Δικτύων «Μέτρα ρύθμισης της κυκλοφορίας για την εκτέλεση έργων στο οδικό δίκτυο της χώρας-Εφαρμογή των διατάξεων του άρθρου 52 του ν. 2696/1999 (Κ.Ο.Κ.), όπως τροποποιήθηκε και ισχύει με το άρθρο 48 του ν. 4313/2014» (ΑΔΑ: Ω37Χ1-2ΥΑ).

21. Το π.δ. 244/1987 «Κανονισμός λειτουργίας επιβατηγών αυτοκινήτων δημόσιας χρήσης (Ταξί- Αγοραία) όλης της χώρας εκτός εκείνων που έχουν έδρα στην περιοχή Αθηνών-Πειραιώς- Περιχώρων» (Α' 104).

22. Την υπ' αρ. 41911/09-02-2021 απόφαση του Υπουργού Υποδομών και Μεταφορών «Καθορισμός κριτηρίων χωροθέτησης των θέσεων στάσης/στάθμευσης (πιάτσες) των επιβατικών αυτοκινήτων δημόσιας χρήσης (ΤΑΞΙ), καθώς και κάθε άλλη λεπτομέρεια για την εφαρμογή της διάταξης της περ. β' της παρ. 13 του άρθρου 41 του ν. 4663/2020» (Β' 753).

23. Το υπό στοιχεία ΔΟΥ/277/Φ.252/26-3-2018 έγγραφο της Διεύθυνσης Οδικών Υποδομών του Υπουργείου Υποδομών και Μεταφορών «Μέτρα ρύθμισης της κυκλοφορίας [(Κώδικας Οδικής Κυκλοφορίας (ν. 2696/1999 όπως έχει τροποποιηθεί)]».

24. Το υπό στοιχεία ΔΟΥ-οικ./2696/Φ.252/18-5-2018 έγγραφο της Διεύθυνσης Οδικών Υποδομών του Υπουργείου Υποδομών και Μεταφορών «Μέτρα ρύθμισης της κυκλοφορίας [(Κώδικας Οδικής Κυκλοφορίας (ν. 2696/1999 όπως έχει τροποποιηθεί και ισχύει)]».

25. Το υπό στοιχεία ΔΟΥ/οικ/3715/Φ253/16-7-2018 έγγραφο της Διεύθυνσης Οδικών Υποδομών του Υπουργείου Υποδομών και Μεταφορών «Περιοδικές Πεζοδρομήσεις».

26. Το υπό στοιχεία ΔΟΥ/οικ./5067/Φ.250/27-9-2018 έγγραφο της Διεύθυνσης Οδικών Υποδομών του Υπουργείου Υποδομών και Μεταφορών «Αιτήματα για νέες εγκαταστάσεις φωτεινής σηματοδότησης».

27. Τις οδηγίες σχεδιασμού «Σχεδιάζοντας για Όλους», στην ιστοσελίδα του ΥΠΕΝ: <http://ypen.gov.gr/chorikos-schediasmos/astikos-schediasmos/politikes-kai-protypa/>.

28. Την υπ' αρ. 40264/4971/2007 απόφαση «Προδιαγραφές κατασκευής και τοποθέτησης ειδικών προεξοχών πεζοδρομίου σε στάσεις λεωφορείων και οριοδεικτών σε διασταυρώσεις» (Β' 2201).

29. Την παρ. 1 του άρθρου 48 του ν. 2696/1999 (Α' 57) περί κατάληψης του οδοστρώματος με εγκαταστάσεις ή εμπόδια.

30. Την παρ. 2 του άρθρου 1 της υπ' αρ. 40264/4971/2007 (Β' 2201) απόφασης του Υπουργού Μεταφορών και Επικοινωνιών για την τοποθέτηση κατακόρυφων ελαστικών εύκαμπτων επαναφερόμενων κυλίνδρων (οριοδεικτών).

31. Την παρ. 3β του άρθρου 34 του ν. 2696/1999 (Α' 57) για την στάση και στάθμευση οχημάτων.

32. Το υπό στοιχεία ΔΟΥ/οικ.6396/Φ.252/12-12-2019 (Δ' 13) έγγραφο της Διεύθυνσης Οδικών Υποδομών του Υπουργείου Υποδομών και Μεταφορών «Παροχή οδηγιών σχετικά με αποφάσεις συλλογικών οργάνων των Ο.Τ.Α. οι οποίες αφορούν παροχή θέσεων στάθμευσης σε συγκεκριμένη κατηγορία χρηστών του οδικού δικτύου».

33. Το υπ' αρ. 14245/182876/24-10-2017 έγγραφο της Γενικής Διεύθυνσης Εσωτερικής Λειτουργίας της Αποκεντρωμένης Διοίκησης Θεσσαλίας-Στερεάς Ελλάδας.

34. Την υπ' αρ. 7/2022 απόφαση του Συμβουλίου της Κοινότητας Αμφίκλειας.

35. Την υπ' αρ. 5/2022 απόφαση της Επιτροπής Ποιότητας Ζωής Δήμου Αμφίκλειας - Ελάτειας.

36. Την υπ' αρ. 61/2022 (ΑΔΑ:ΩΔΣ5ΩΨΚ-ΒΩΛ) απόφαση του Δημοτικού Συμβουλίου Αμφίκλειας- Ελάτειας.

37. Το υπ' αρ. 10698/07-11-2022 έγγραφο του Δήμου Αμφίκλειας- Ελάτειας, με το οποίο διαβιβάστηκε στην υπηρεσία μας, η υπ' αρ. 61/2022 απόφαση του Δήμου Αμφίκλειας- Ελάτειας, ο έλεγχος νομιμότητάς της και η εγκεκριμένη μελέτη που τη συνοδεύει.

38. Το υπ' αρ. 141128/2-11-2022 (ΑΔΑ:6ΨΦ4ΟΡ10-72Σ) έγγραφο, έλεγχου νομιμότητας της υπ' αρ. 115/2022 απόφασης Δημοτικού Συμβουλίου Δήμου Αμφίκλειας- Ελάτειας, του τμήματος Διοικητικού-Οικονομικού Ν. Φθιώτιδας της Γεν. Διεύθυνσης Εσωτερικής Λειτουργίας της Αποκεντρωμένης Διοίκησης Θεσσαλίας-Στερεάς Ελλάδας.

39. Το γεγονός ότι: α) από τις κανονιστικές διατάξεις αυτής της απόφασης δεν προκαλείται δαπάνη σε βάρος του κρατικού προϋπολογισμού και του προϋπολογισμού του οικείου Ο.Τ.Α. και β) η παρούσα απόφαση αφορά μόνο στην έγκριση της κυκλοφοριακής ρύθμισης που αναφέρεται παρακάτω, δεν απαλλάσσει τον Δήμο από τυχόν άλλες εγκρίσεις που απαιτούνται για την υλοποίηση των της κυκλοφοριακής ρύθμισης και δεν αποτελεί έγκριση χρηματοδότησης των έργων που απαιτούνται για την υλοποίησή τους, αποφασίζουμε:

Την έγκριση των κυκλοφοριακών ρυθμίσεων της υπ' αρ. 61/2022 απόφασης Δημοτικού Συμβουλίου Αμφίκλειας- Ελάτειας, στα πλαίσια του έργου «ΠΟΛΕΟΔΟΜΙΚΗ ΑΝΑΒΑΘΜΙΣΗ ΚΑΙ ΑΝΑΠΛΑΣΗ ΤΟΥ ΕΜΠΟΡΙΚΟΥ ΚΕΝΤΡΟΥ ΤΗΣ ΑΜΦΙΚΛΕΙΑΣ» στην Κοινότητα Αμφίκλειας.

Η εν λόγω ρύθμιση χορηγείται με τις εξής προϋποθέσεις:

- Οι αναγκαίες παρεμβάσεις για την υλοποίηση της συγκεκριμένης κυκλοφοριακής ρύθμισης (π.χ. τοποθέτηση κατάλληλης οριζόντιας και κάθετης σήμανσης, χρήση κατάλληλων υλικών κ.λπ.) να είναι σύμφωνες με τον Κ.Ο.Κ. και ειδικότερα των απαιτήσεων του άρθρου 34 αυτού καθώς και με τις προδιαγραφές του Υπουργείου Υποδομών Μεταφορών και Δικτύων (Γενική Διεύθυνση Συγκοινωνιακών Έργων, Διεύθυνση Μελετών Έργων Οδοποιίας).

- Να λαμβάνεται μέριμνα ώστε με την εφαρμογή της προτεινόμενης κυκλοφοριακής ρύθμισης να μην επηρεάζονται οι υπηρεσίες των μέσων οδικής μαζικής μεταφοράς.

- Η υλοποίηση της ρύθμισης να γίνει με ευθύνη του Δήμου Αμφίκλειας- Ελάτειας, ο οποίος καθ' όλη τη χρονική

διάρκεια εφαρμογής της, υποχρεούται να αξιολογεί την αποτελεσματικότητα του μέτρου σε σχέση με το ευρύτερο δίκτυο κυκλοφορίας, παρακολουθώντας και συντηρώντας τα σχετικά έργα (οδόστρωμα- σήμανση κ.λπ.).

- Αυτοδίκαιης ανάκλησής της, σε περίπτωση μη τήρησης των όρων και των προϋποθέσεων που έχουν τεθεί από τους αρμόδιους φορείς και με την απόφαση αυτή.

- Με την παρούσα απόφαση δεν νομιμοποιούνται τυχόν παράνομες ενέργειες ούτε υποκαθίστανται άλλες αδειοδοτήσεις και εγκρίσεις που τυχόν απαιτούνται για την υλοποίηση της εν λόγω κυκλοφοριακής ρύθμισης.

- Παρακολούθησης της ακριβούς εκτέλεσης των όρων που έχουν τεθεί με αυτή, από τις Αρχές προς τις οποίες αποστέλλεται, στα πλαίσια των αρμοδιοτήτων τους.

- Η τοποθέτηση άλλων, πλην ρυθμιστικών πινακίδων, (πληροφοριακών, αναγγελίας κινδύνου ή πινακίδων που διευκολύνουν και βελτιώνουν την ρύθμιση ή την ασφάλεια της κυκλοφορίας), μπορεί να γίνει με ευθύνη του Δήμου Αμφίκλειας- Ελάτειας.


- Τα μέτρα ρύθμισης της κυκλοφορίας που αφορούν πεζόδρομους ισχύουν με την τροποποίηση του ρυμοτομικού σχεδίου και την τοποθέτηση-εγκατάσταση της κατακόρυφης-οριζόντιας σήμανσης ακόμα και αν δεν έχουν ολοκληρωθεί οι διαδικασίες διαμόρφωσής τους.


- Να τηρούνται απαρέγκλιτα τα όσα αναλύονται στην από 10-7-2022 μελέτη κυκλοφοριακών επιπτώσεων και αποτυπώνονται στα από Σεπτέμβριο 2022 θεωρημένα σχέδια (Σ-2Α και Σ-2Β) κλίμακας 1:200 της Τεχνικής Υπηρεσίας του Αναπτυξιακού Οργανισμού Τ.Α. "ΑΜΦΙΚΤΥΟΝΙΕΣ Α.Ε.", βάσει των οποίων ελήφθη η αρ. 61/2022 απόφαση του Δημοτικού Συμβουλίου Αμφίκλειας- Ελάτειας.


Κατά της απόφασης αυτής μπορεί να γίνει προσφυγή στον Υπουργό Υποδομών και Μεταφορών εντός τριάντα (30) ημερών από τη δημοσίευσή της ή από την κοινοποίησή της, σύμφωνα με την παρ. 2 του άρθρου 1 του ν. 2503/1997 (περί εφαρμογής του άρθρου 8 του ν. 3200/1955).


Η απόφαση αυτή ισχύει από τη δημοσίευσή της στην Εφημερίδα της Κυβερνήσεως.


ΕΘΝΙΚΟ ΤΥΠΟΓΡΑΦΕΙΟ
Για τεχνικούς λόγους στο σχεδιάγραμμα,
από το ηλεκτρονικό αρχείο, έγινε
σφίκρυνση κατά ποσοστό **32%**

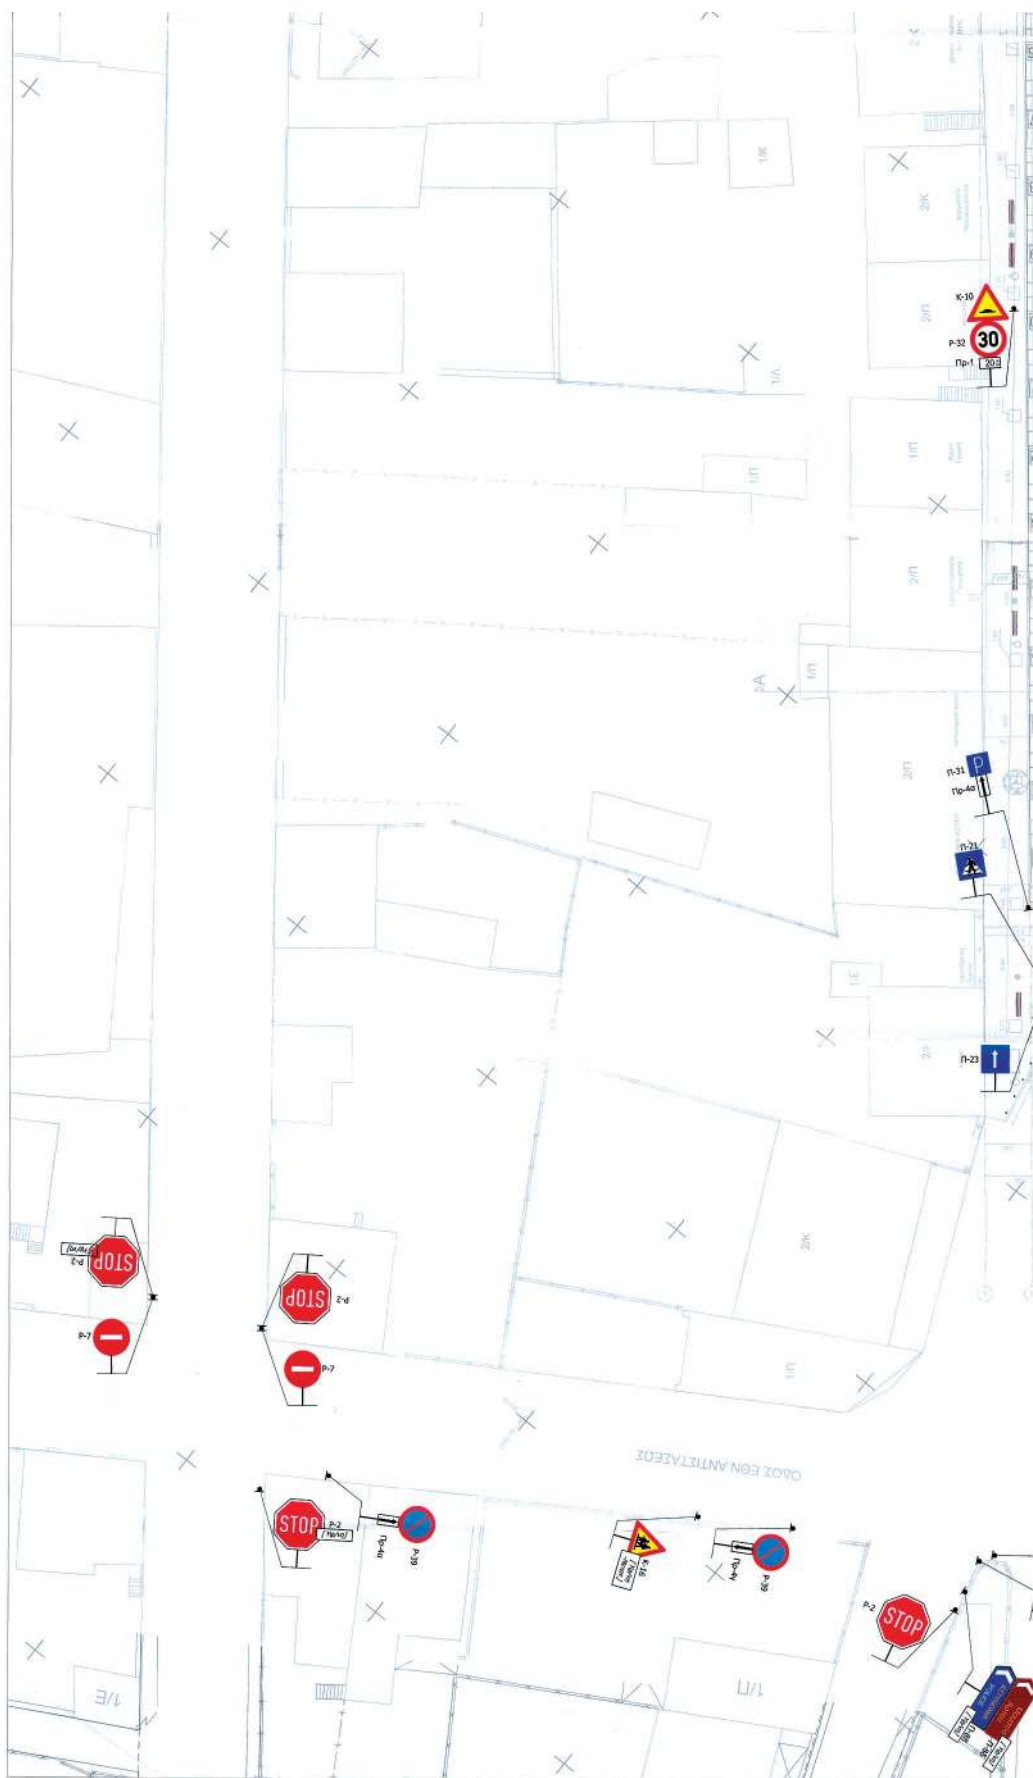


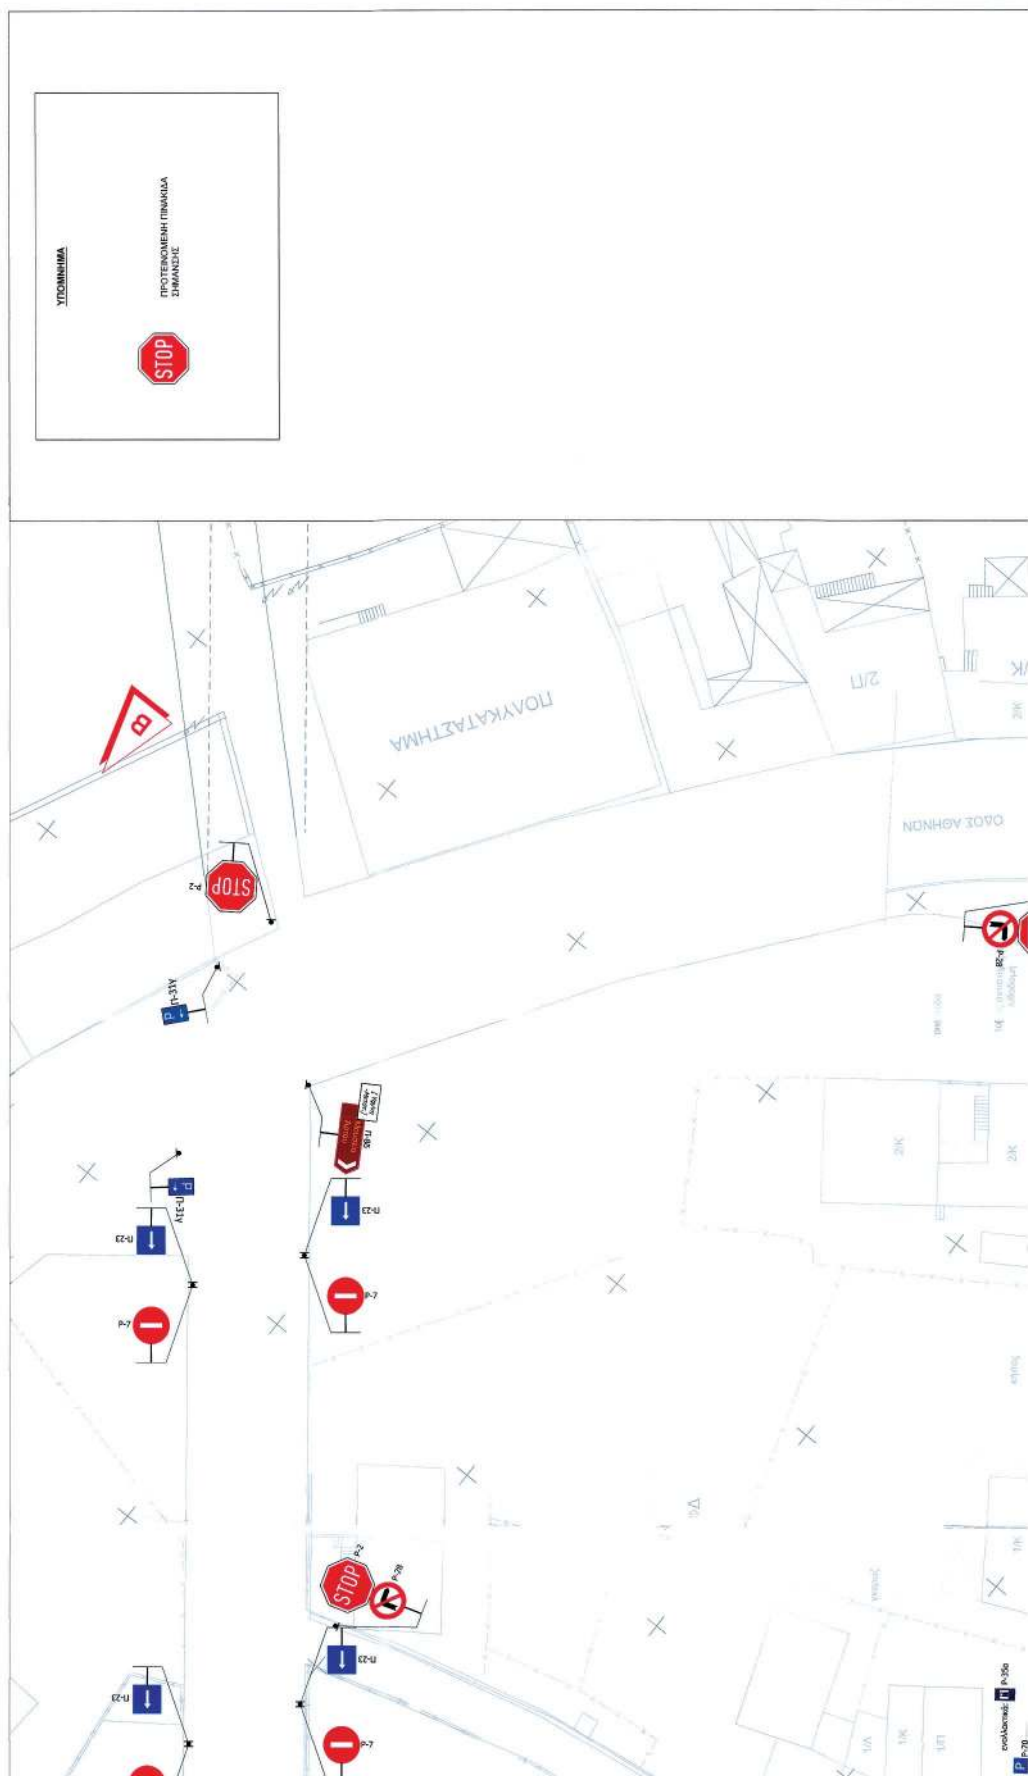


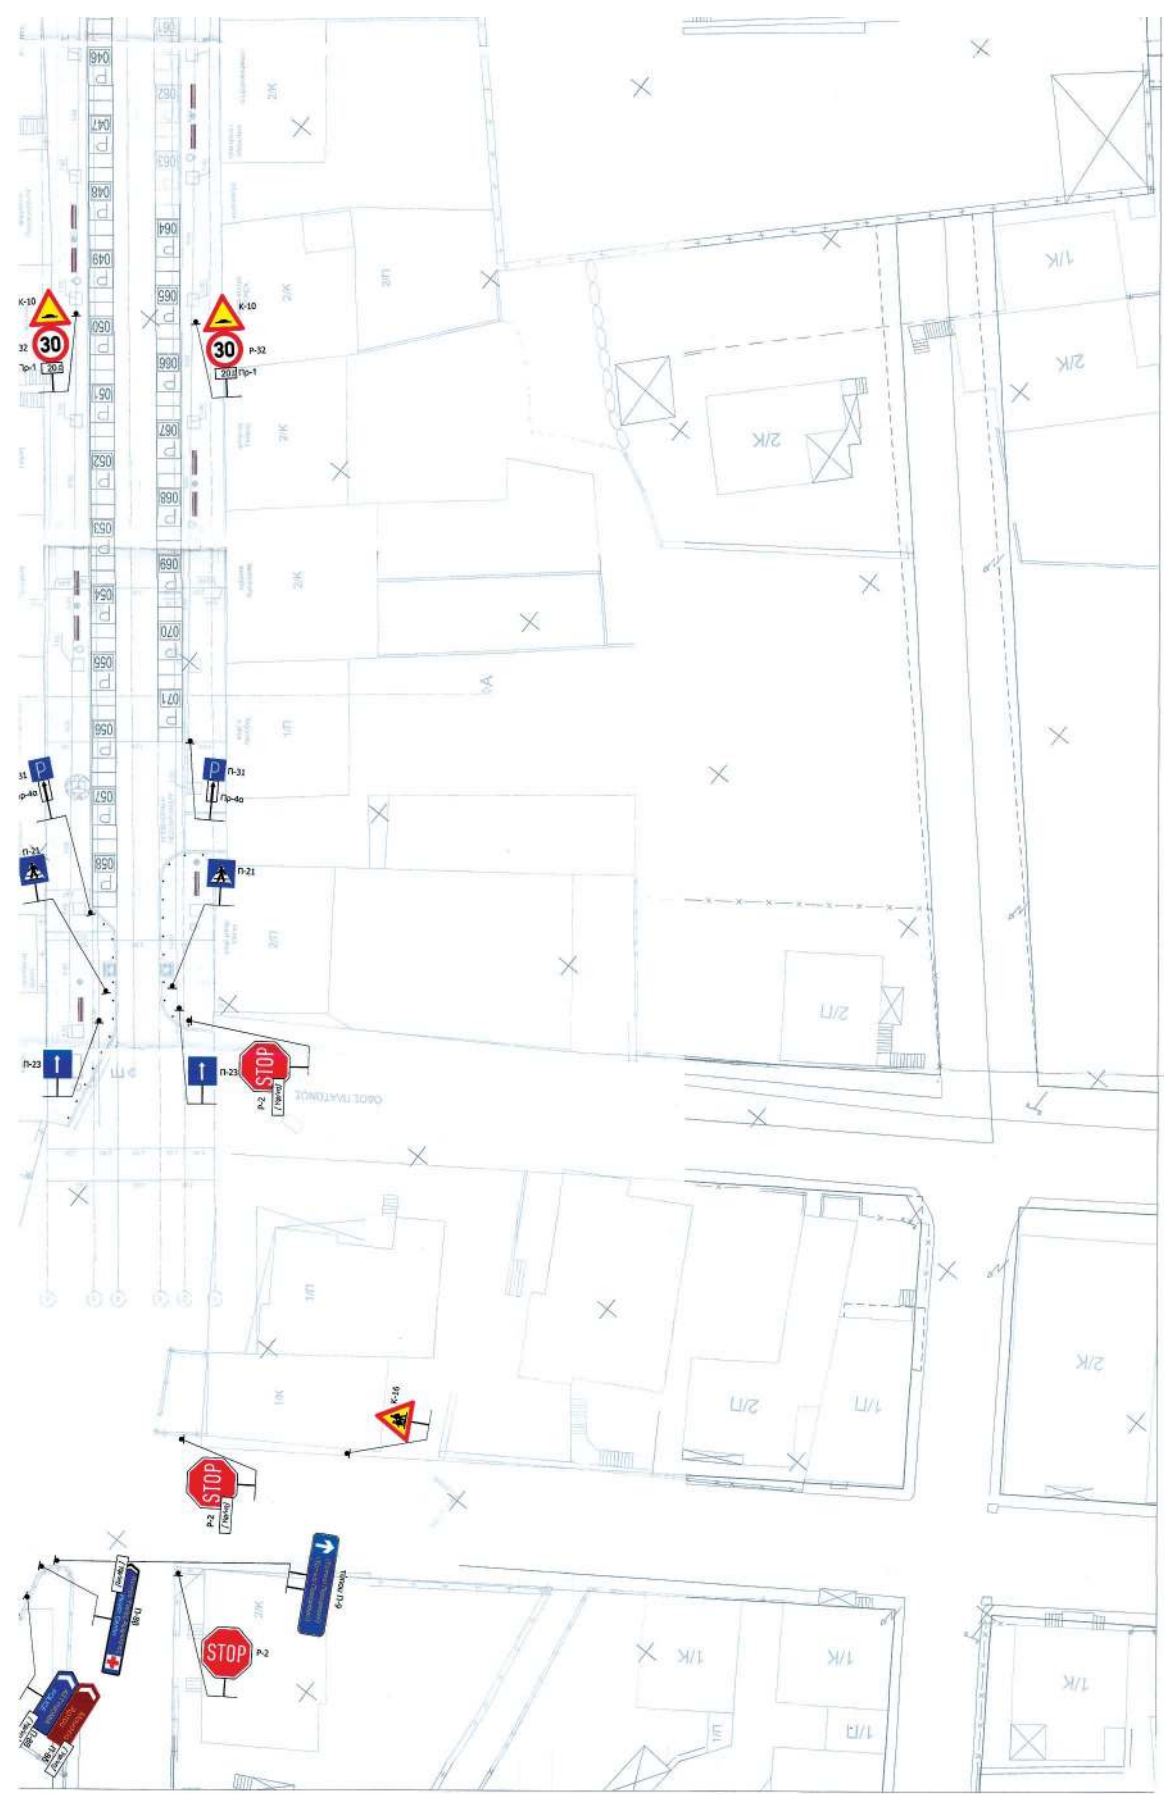

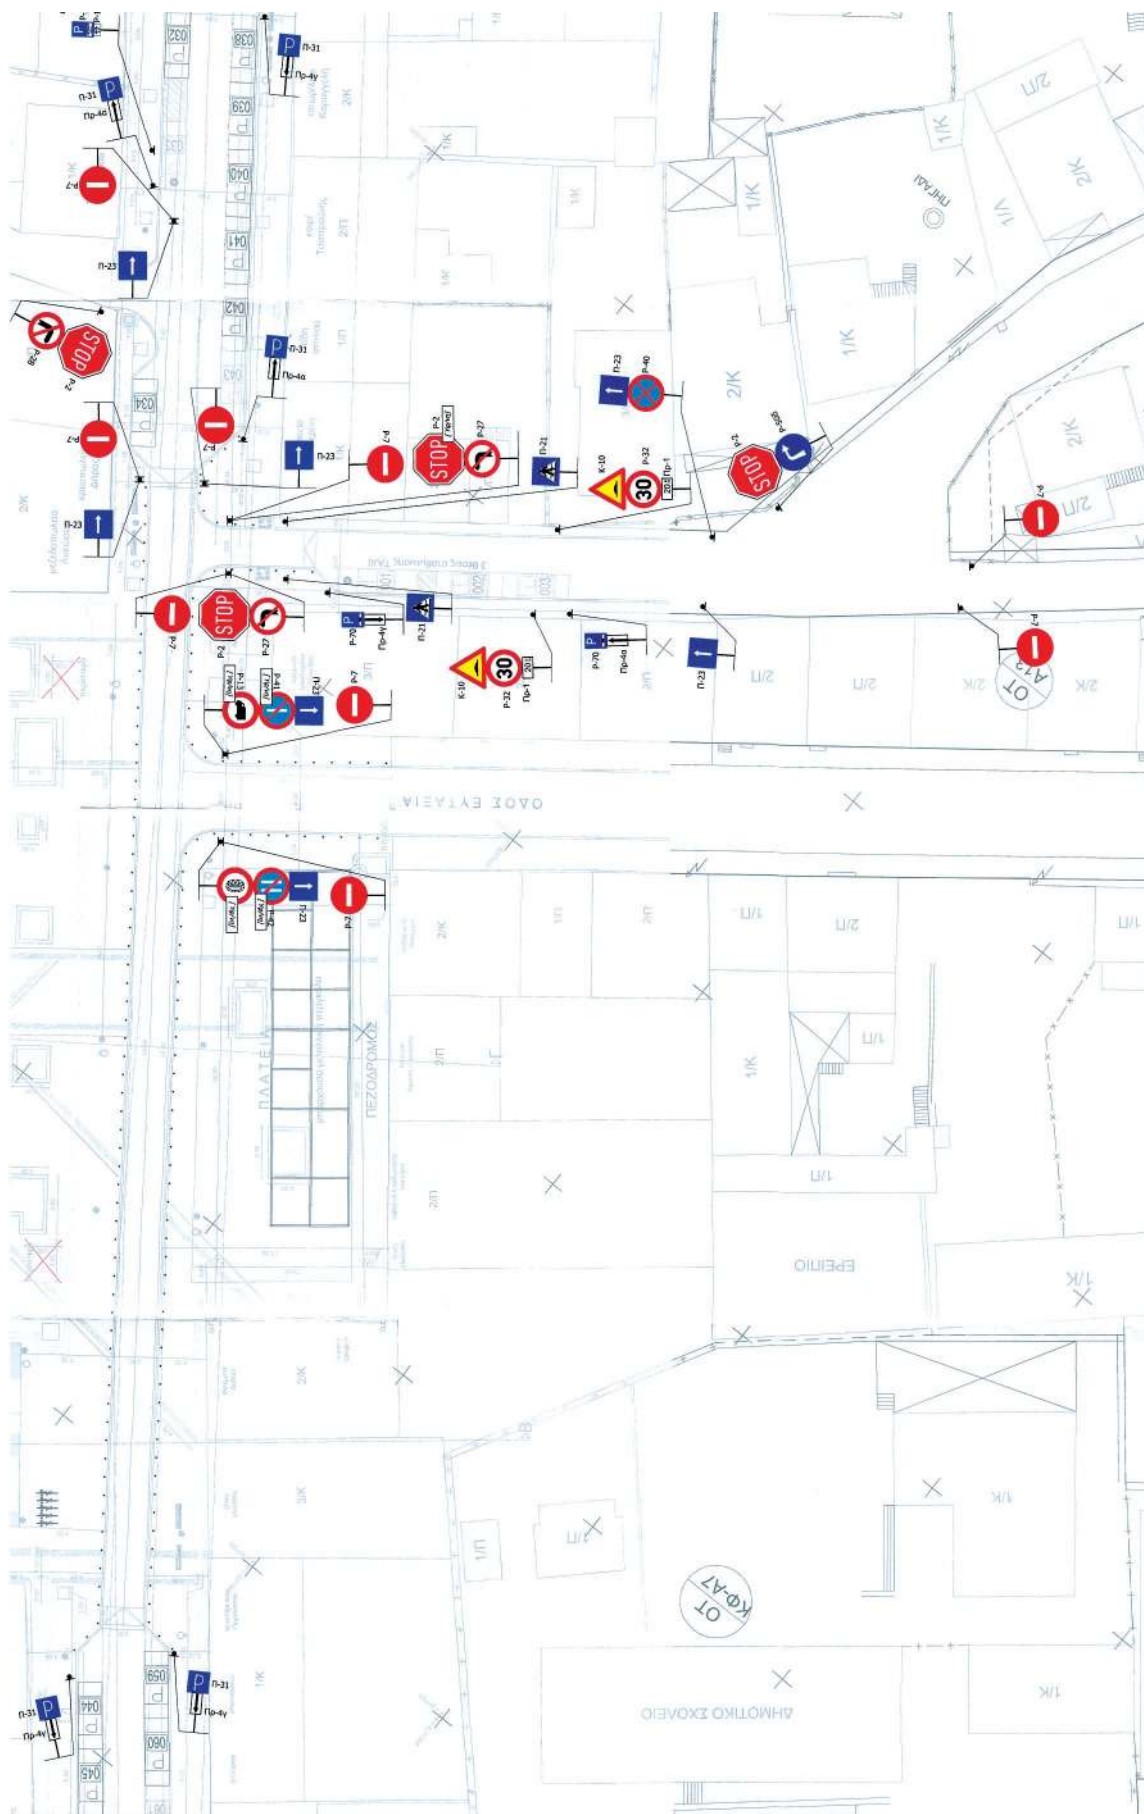


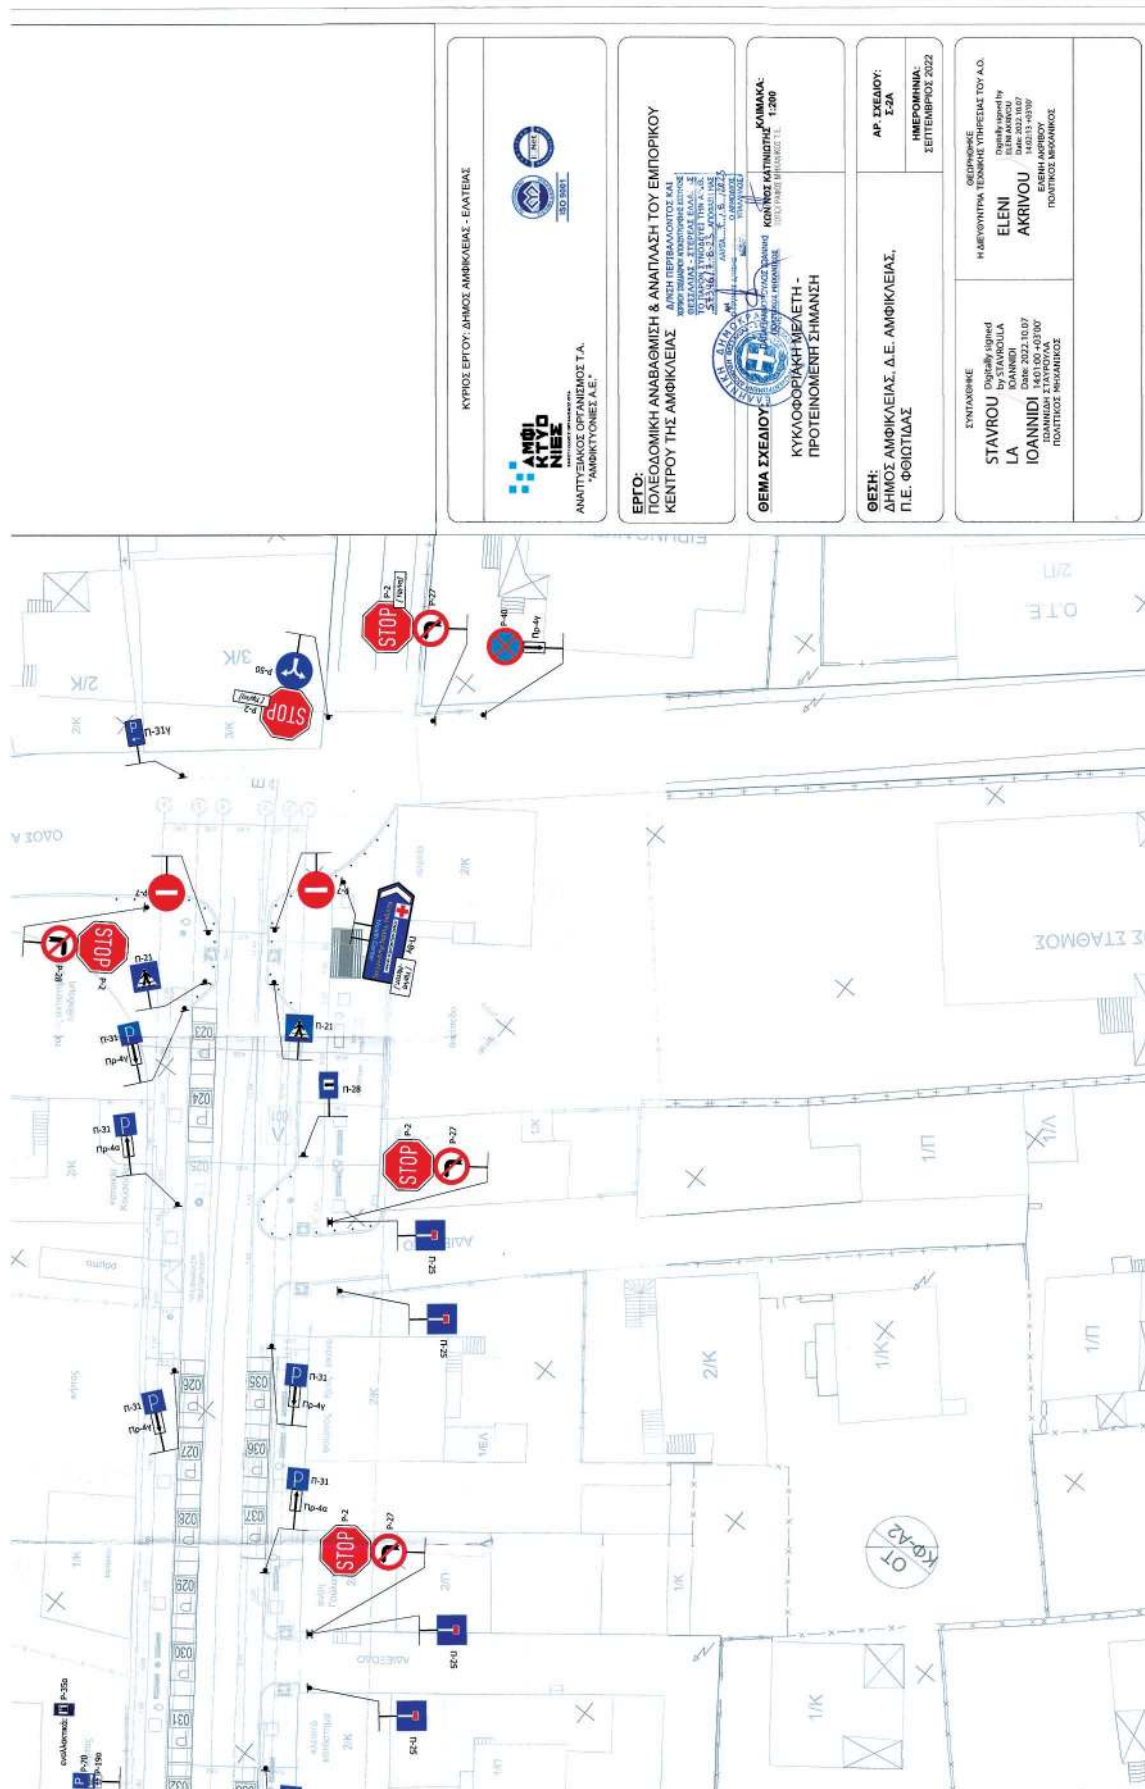

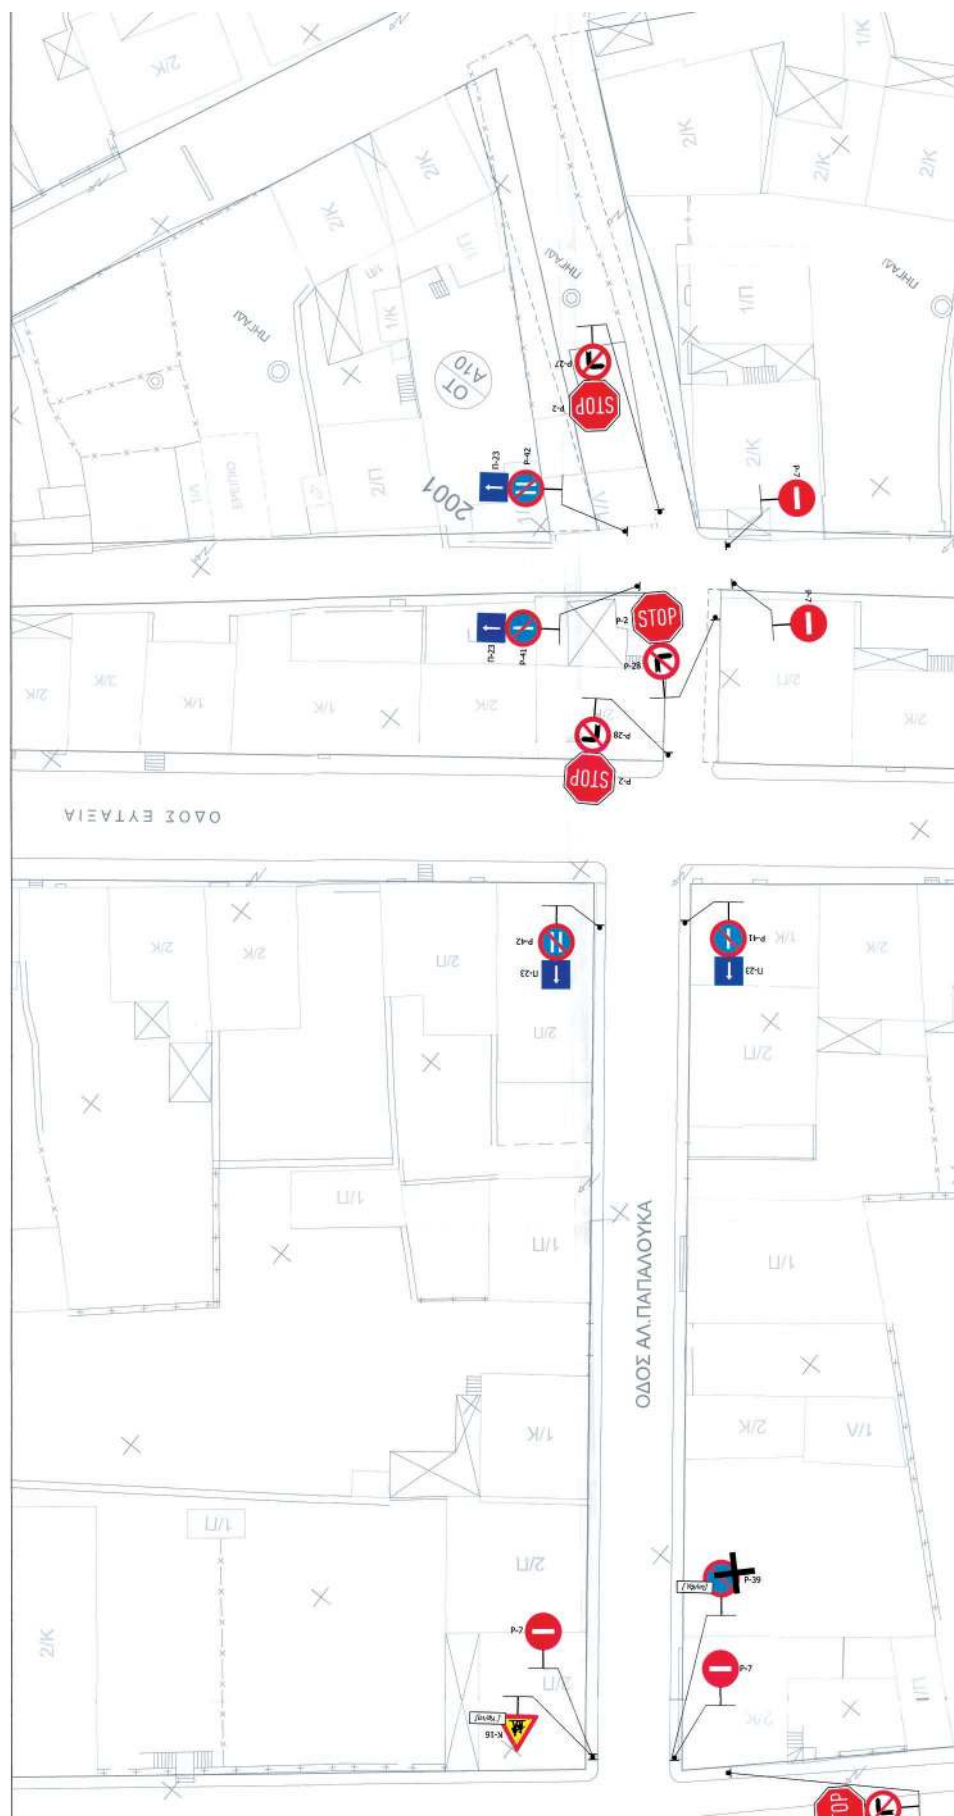

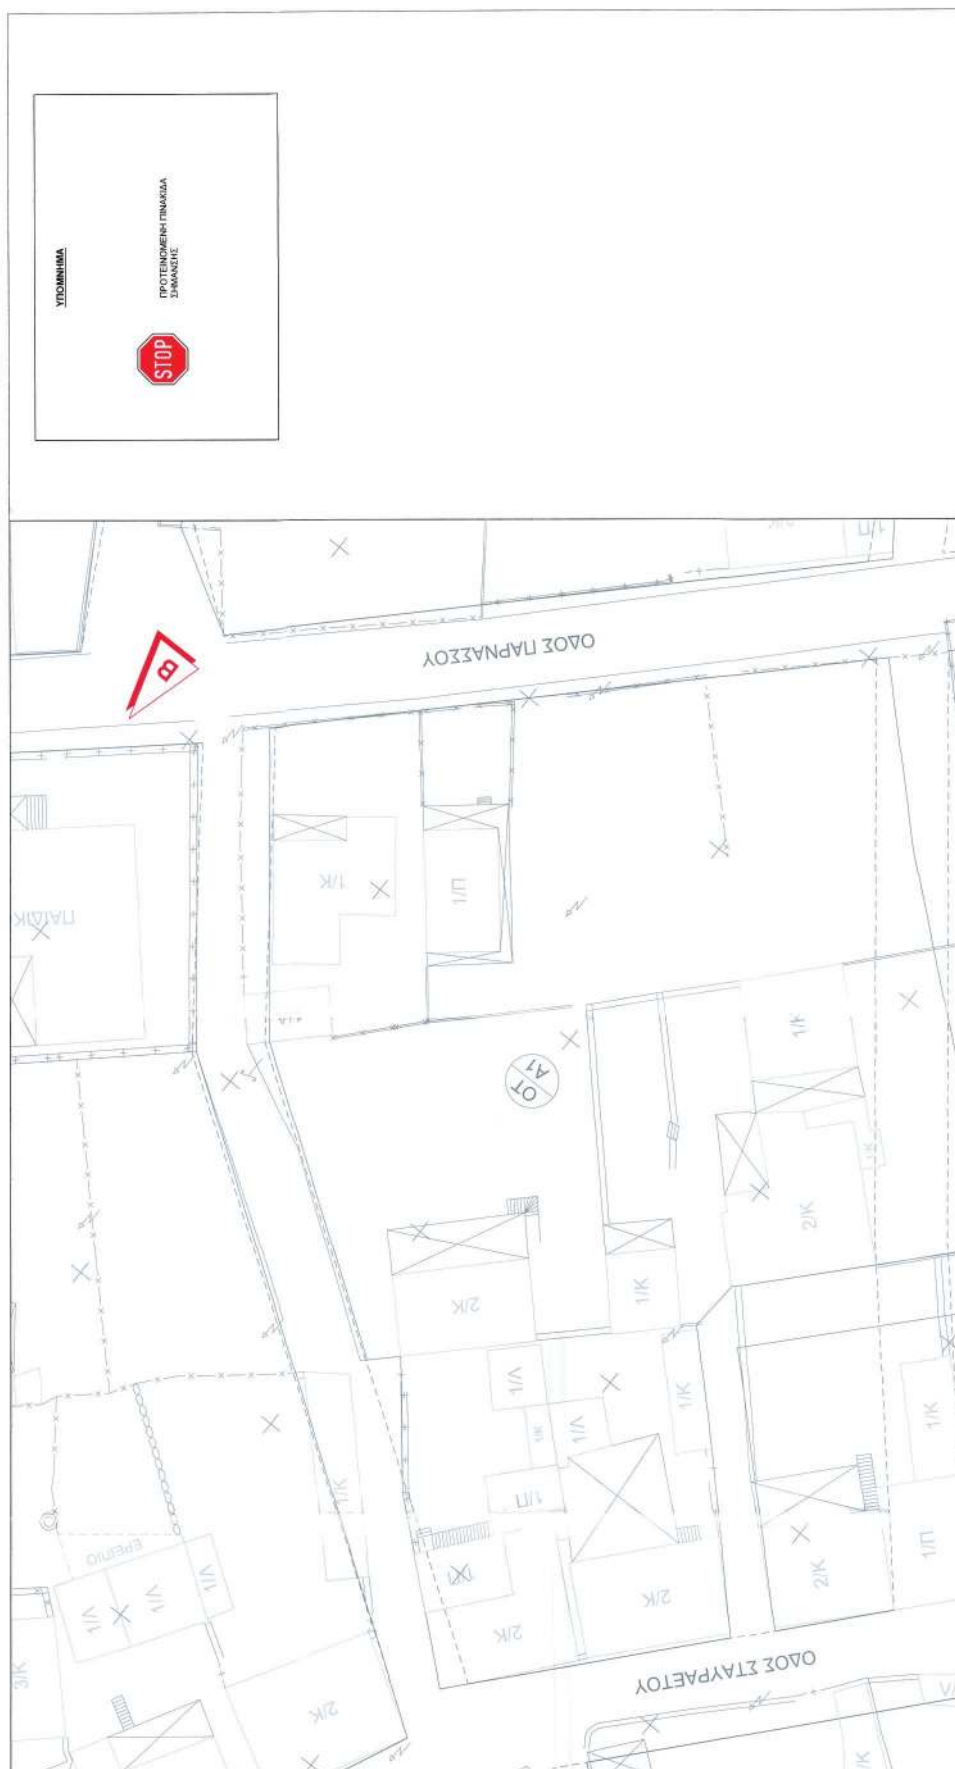



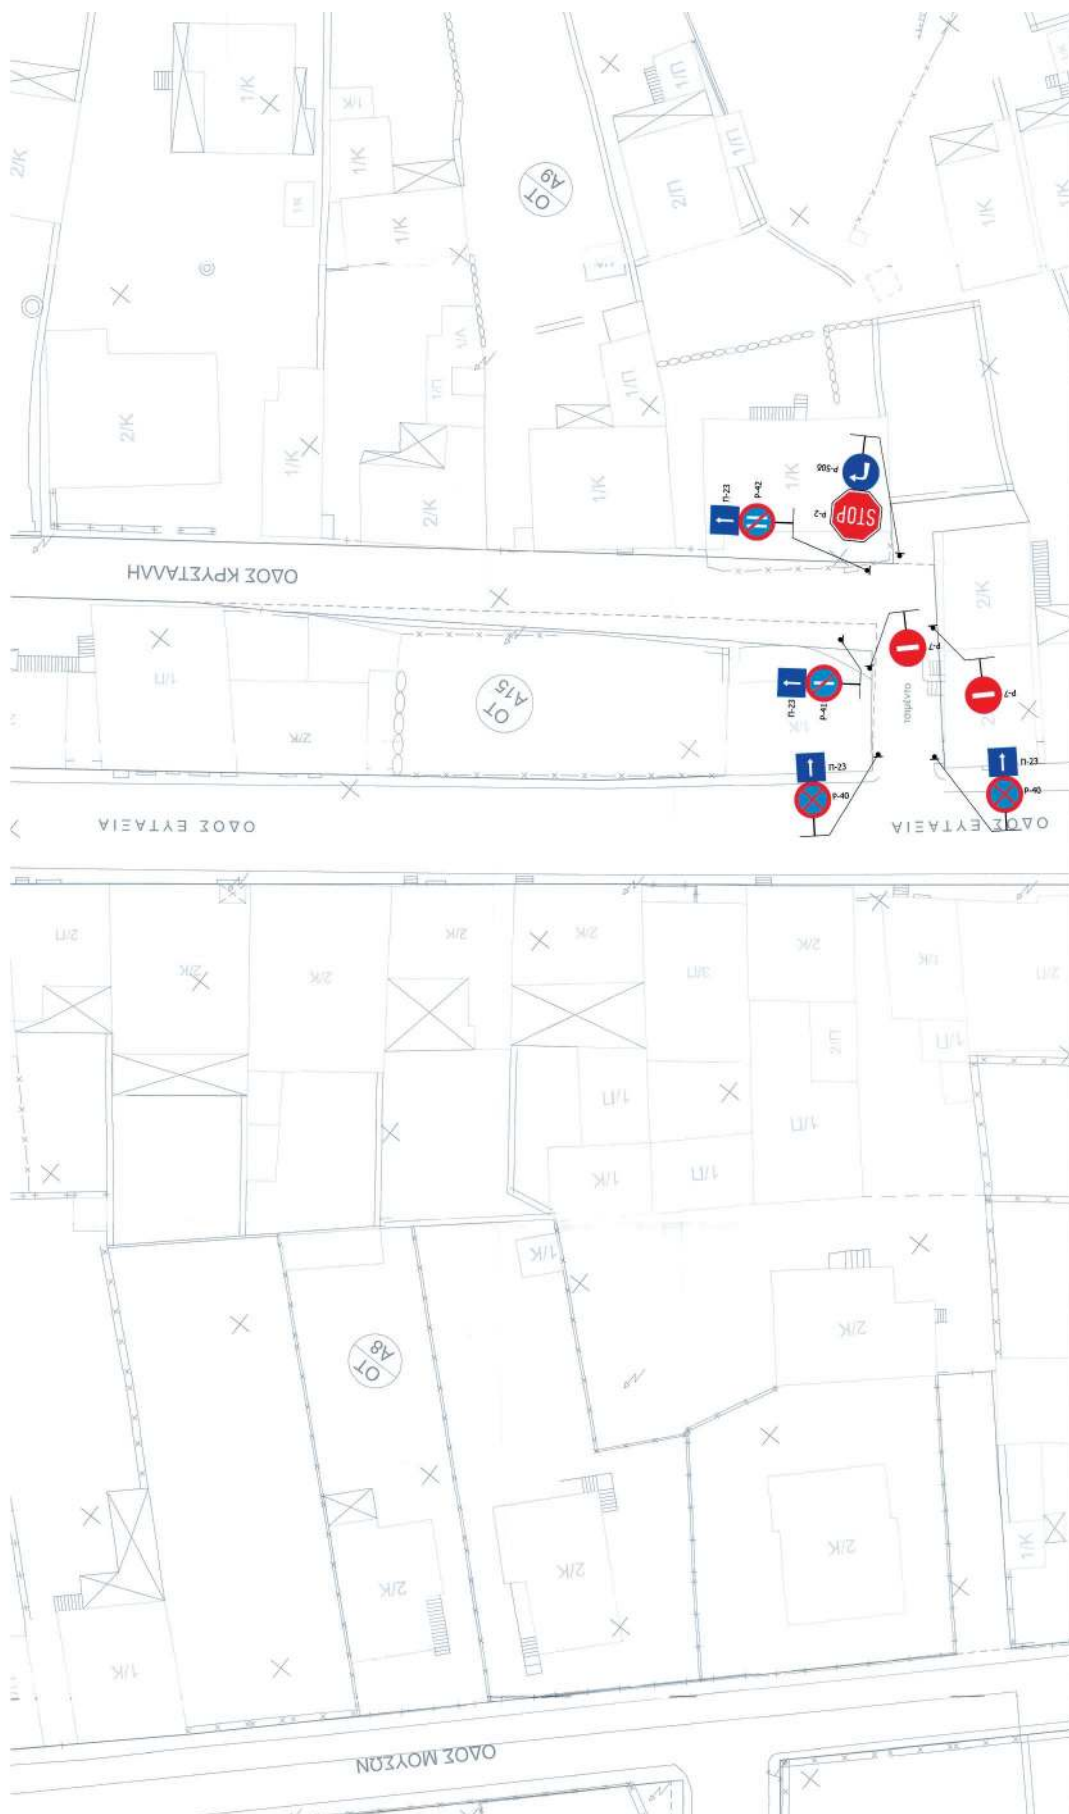

		ΚΥΡΙΟΣ ΕΡΓΟΥ: ΔΗΜΟΣ ΑΜΦΙΚΛΕΙΑΣ - ΕΛΛΑΔΑΣ  ΑΝΑΠΤΥΞΙΑΚΟΣ ΟΡΓΑΝΙΣΜΟΣ Τ.Α. "ΑΜΦΙΚΤΥΝΙΕΣ Α.Ε." 	
ΕΡΓΟ: ΠΟΛΙΤΙΚΗ ΑΝΑΒΑΘΜΙΣΗ & ΑΝΕΓΚΛΗΣΗ ΤΟΥ ΕΜΠΟΡΙΚΟΥ ΚΕΝΤΡΟΥ ΤΗΣ ΑΜΦΙΚΛΕΙΑΣ ΟΡΟΛΟ ΠΛΑΤΑΝΟΥ ΑΝΑΒΑΘΜΙΣΗΣ ΣΧΕΔΙΟ ΤΟΥ ΕΡΓΟΥ ΚΑΙ ΤΗΣ ΑΝΕΓΚΛΗΣΗΣ ΤΟΥ ΕΜΠΟΡΙΚΟΥ ΚΕΝΤΡΟΥ ΤΗΣ ΑΜΦΙΚΛΕΙΑΣ ΣΥΝΟΛΙΚΗ ΕΠΙΦΑΝΕΙΑ: 13.859,43 ΤΜΗΜΑΤΑ ΟΡΟΛΟ ΠΛΑΤΑΝΟΥ ΠΡΟΤΕΙΝΟΜΕΝΗ ΣΗΜΑΝΣΗ 		ΘΕΜΑ ΣΧΕΔΙΟΥ: ΚΥΚΛΟΦΟΡΙΚΗ ΜΕΛΕΤΗ ΠΡΟΤΕΙΝΟΜΕΝΗ ΣΗΜΑΝΣΗ Η ΔΕΥΤΕΡΩΝΤΕΡΑ ΤΕΧΝΙΚΗ ΥΠΗΡΕΣΙΑ ΤΟΥ Α.Ο. ΕΛΕΝΗ ΑΚΡΙΒΟΥ ΠΟΛΙΤΙΚΟΣ ΜΗΧΑΝΙΚΟΣ ΑΡ. ΣΧΕΔΙΟΥ: 2-28 ΗΜΕΡΟΜΗΝΙΑ: ΣΕΠΤΕΜΒΡΙΟΣ 2022	
ΣΥΓΓΡΑΦΗΜΕ STAVROUL A IOANNIDI 13.859,43 ΤΜΗΜΑΤΑ ΟΡΟΛΟ ΠΛΑΤΑΝΟΥ ΠΟΛΙΤΙΚΟΣ ΜΗΧΑΝΙΚΟΣ ΕΛΕΝΗ ΑΚΡΙΒΟΥ ΠΟΛΙΤΙΚΟΣ ΜΗΧΑΝΙΚΟΣ		ΘΕΣΗ: ΔΗΜΟΣ ΑΜΦΙΚΛΕΙΑΣ, Δ.Ε. ΑΜΦΙΚΛΕΙΑΣ, Π.Ε. ΦΘΙΩΤΙΔΑΣ	

Η απόφαση αυτή να δημοσιευθεί μαζί με τα σχέδια (Σ-2Α και Σ-2Β) κλίμακας 1:200 στην Εφημερίδα της Κυβερνήσεως.

Λαμία, 7 Αυγούστου 2023

Ο Γραμματέας Αποκεντρωμένης Διοίκησης

ΚΩΝΣΤΑΝΤΙΝΟΣ ΤΖΑΝΑΚΟΥΛΗΣ