



ΕΦΗΜΕΡΙΔΑ ΤΗΣ ΚΥΒΕΡΝΗΣΕΩΣ ΤΗΣ ΕΛΛΗΝΙΚΗΣ ΔΗΜΟΚΡΑΤΙΑΣ

24 Αυγούστου 2023

ΤΕΥΧΟΣ ΔΕΥΤΕΡΟ

Αρ. Φύλλου 5171

ΠΕΡΙΕΧΟΜΕΝΑ

ΑΠΟΦΑΣΕΙΣ

- 1 Αποδοχή της πρότασης δωρεάς εκτιμώμενης αξίας χιλίων εξακοσίων τριάντα έξι ευρώ και ογδόντα δύο λεπτών (1.636,82 €) χωρίς Φ.Π.Α., της εταιρείας «AUTOHELLAS A.T.E.E.» προς το Πυροσβεστικό Σώμα.
- 2 Αποδοχή της πρότασης δωρεάς εκτιμώμενης αξίας χιλίων πεντακοσίων τριάντα δύο ευρώ και είκοσι έξι λεπτών (1.532,26 €) χωρίς Φ.Π.Α., της εταιρείας «ΑΣΠΙΣ Α.Ε.» - Κ. ΔΕΔΕΣ » προς το Πυροσβεστικό Σώμα.
- 3 Αποδοχή της πρότασης δωρεάς εκτιμώμενης αξίας εξακοσίων τριάντα ευρώ και δέκα λεπτών (630,10 €) χωρίς Φ.Π.Α., της εταιρείας «N. & E. ΡΗΓΑΣ Α.Β.Ε.Ε.» προς το Πυροσβεστικό Σώμα.
- 4 Αποδοχή της πρότασης δωρεάς εκτιμώμενης αξίας τετρακοσίων είκοσι έξι ευρώ και εξήντα ενός λεπτών (426,61 €) χωρίς Φ.Π.Α., της εταιρείας «ΑΒΟΤΙΣ Μ.Ι.Κ.Ε.» προς το Πυροσβεστικό Σώμα.
- 5 Αποδοχή της πρότασης δωρεάς εκτιμώμενης αξίας τετρακοσίων έντεκα ευρώ και είκοσι έξι λεπτών (411,26 €) χωρίς Φ.Π.Α., της επιχείρησης «ΛΙΓΝΟΥ ΓΕΩΡΓΙΑ ΟΛΓΑ» προς το Πυροσβεστικό Σώμα.
- 6 Αποδοχή της πρότασης δωρεάς εκτιμώμενης αξίας δύο χιλιάδων εννιακοσίων δεκατριών ευρώ και είκοσι τριών λεπτών (2.913,23 €) χωρίς Φ.Π.Α., της εταιρείας «ΑΙΟΛΙΚΗ ΒΕΡΜΙΟΥ ΜΟΝΟΠΡΟΣΩΠΗ Α.Ε.» προς το Πυροσβεστικό Σώμα.
- 7 Έγκριση της υπ' αρ. 75/2023 απόφασης του Δημοτικού Συμβουλίου Φλώρινας για τη λήψη μόνιμων μέτρων ρύθμισης της κυκλοφορίας αναφορικά με τη χωροθέτηση δύο θέσεων στάθμευσης για οχήματα ΑΜΕΑ και μιας θέσης για ασθενοφόρο στην οδό Σιδηροδρομικού Σταθμού στην πόλη της Φλώρινας σύμφωνα με την παρ. 1 του άρθρου 52 του ΚΟΚ.

ΑΠΟΦΑΣΕΙΣ

(1)

Αποδοχή της πρότασης δωρεάς εκτιμώμενης αξίας χιλίων εξακοσίων τριάντα έξι ευρώ και ογδόντα δύο λεπτών (1.636,82 €) χωρίς Φ.Π.Α., της εταιρείας «AUTOHELLAS A.T.E.E.» προς το Πυροσβεστικό Σώμα.

Με την υπό στοιχεία 33520 Φ.804.22/11.8.2023 απόφαση του Διευθυντή Υποστήριξης του Αρχηγείου του Πυροσβεστικού Σώματος, που εκδόθηκε σύμφωνα με τις διατάξεις του άρθρου 3 του ν. 4182/2013 «Κώδικας Κοινοφελών περιουσιών, σχολαζουσών κληρονομιών και λοιπές διατάξεις» (Α' 185), καθώς και της παρ. 5 του άρθρου 85 του ν. 4662/2020, γίνεται αποδεκτή η πρόταση δωρεάς της εταιρείας «AUTOHELLAS A.T.E.E.» εκτιμώμενης αξίας χιλίων εξακοσίων τριάντα έξι ευρώ και ογδόντα δύο λεπτών (1.636,82 €) χωρίς Φ.Π.Α., που αφορά ένα (01) μεταχειρισμένο επιβατικό αυτοκίνητο μάρκας RENAULT CLIO 1.5 AUTHENTIC, 1.461 κυβικών εκ., χρώματος λευκό, αριθμό θυρών πέντε (05), αριθμό πλαισίου VF15RBF0A59607734 και καύσιμο πετρέλαιο - καταλυτικό για την κάλυψη των αναγκών της ΔΙ.Π.Υ.Ν. Ηρακλείου.

Ο Διευθυντής Υποστήριξης
ΝΙΚΟΛΑΟΣ ΜΠΟΤΣΑΡΗΣ

(2)

Αποδοχή της πρότασης δωρεάς εκτιμώμενης αξίας χιλίων πεντακοσίων τριάντα δύο ευρώ και είκοσι έξι λεπτών (1.532,26 €) χωρίς Φ.Π.Α., της εταιρείας «ΑΣΠΙΣ Α.Ε.» - Κ. ΔΕΔΕΣ » προς το Πυροσβεστικό Σώμα.

Με την υπό στοιχεία 35049 Φ.804.22/10.8.2023 απόφαση του Διευθυντή Υποστήριξης του Αρχηγείου του

Πυροσβεστικού Σώματος, που εκδόθηκε σύμφωνα με τις διατάξεις του άρθρου 3 του ν. 4182/2013 «Κώδικας Κοινοφελών περιουσιών, σχολαζουσών κληρονομιών και λοιπές διατάξεις» (Α' 185), καθώς και της παρ. 5 του άρθρου 85 του ν. 4662/2020, γίνεται αποδεκτή η πρόταση δωρεάς της εταιρείας «ΑΣΠΙΣ Α.Ε.» - Κ. ΔΕΔΕΣ» εκτιμώμενης αξίας χιλίων πεντακοσίων τριάντα δύο ευρώ και είκοσι έξι λεπτών (1.532,26 €) χωρίς Φ.Π.Α., που αφορά δύο (02) ελαστικά επίσωτρα DUNLOP διαστάσεων 365/80R20 για την κάλυψη των αναγκών της Π.Υ. ΑΡΓΟΥΣ της ΔΙ.Π.Υ.Ν. ΑΡΓΟΛΙΔΑΣ.

Ο Διευθυντής Υποστήριξης
ΝΙΚΟΛΑΟΣ ΜΠΟΤΣΑΡΗΣ

(3)

Αποδοχή της πρότασης δωρεάς εκτιμώμενης αξίας εξακοσίων τριάντα ευρώ και δέκα λεπτών (630,10 €) χωρίς Φ.Π.Α., της εταιρείας «Ν. & Ε. ΡΗΓΑΣ Α.Β.Ε.Ε.» προς το Πυροσβεστικό Σώμα.

Με την υπό στοιχεία 40569 Φ.804.22/ 10-08-2023 απόφαση του Διευθυντή Υποστήριξης του Αρχηγείου του Πυροσβεστικού Σώματος, που εκδόθηκε σύμφωνα με τις διατάξεις του άρθρου 3 του ν. 4182/2013 «Κώδικας Κοινοφελών περιουσιών, σχολαζουσών κληρονομιών και λοιπές διατάξεις» (Α' 185), καθώς και της παρ. 5 του άρθρου 85 του ν. 4662/2020, γίνεται αποδεκτή η πρόταση δωρεάς της εταιρείας «Ν. & Ε. ΡΗΓΑΣ Α.Β.Ε.Ε.» εκτιμώμενης αξίας εξακοσίων τριάντα ευρώ και δέκα λεπτών (630,10 €) χωρίς Φ.Π.Α., που αφορά πέντε (05) ελαστικά επίσωτρα Bridgestone Dueler A/T 001 διαστάσεων 255/65R17, για την κάλυψη των αναγκών της 1ης Ε.Μ.Α.Κ.

Ο Διευθυντής Υποστήριξης
ΝΙΚΟΛΑΟΣ ΜΠΟΤΣΑΡΗΣ

(4)

Αποδοχή της πρότασης δωρεάς εκτιμώμενης αξίας τετρακοσίων είκοσι έξι ευρώ και εξήντα ενός λεπτών (426,61 €) χωρίς Φ.Π.Α., της εταιρείας «ΑΒΟΤΙΣ Μ.Ι.Κ.Ε.» προς το Πυροσβεστικό Σώμα.

Με την υπό στοιχεία 43294 Φ.804.22/11.8.2023 απόφαση του Διευθυντή Υποστήριξης του Αρχηγείου του Πυροσβεστικού Σώματος, που εκδόθηκε σύμφωνα με τις διατάξεις του άρθρου 3 του ν. 4182/2013 «Κώδικας Κοινοφελών περιουσιών, σχολαζουσών κληρονομιών και λοιπές διατάξεις» (Α' 185), καθώς και της παρ. 5 του άρθρου 85 του ν. 4662/2020, γίνεται αποδεκτή η πρόταση δωρεάς της εταιρείας «ΑΒΟΤΙΣ Μ.Ι.Κ.Ε.» εκτιμώμενης αξίας τετρακοσίων είκοσι έξι ευρώ και εξήντα ενός λεπτών (426,61 €) χωρίς Φ.Π.Α., που αφορά έναν (01) ψυ-

γειοκαταψύκτη HISENSE RB390N4WC1 για την κάλυψη των αναγκών της ΔΙ.Π.Υ.Ν. Καστοριάς.

Ο Διευθυντής Υποστήριξης
ΝΙΚΟΛΑΟΣ ΜΠΟΤΣΑΡΗΣ

(5)

Αποδοχή της πρότασης δωρεάς εκτιμώμενης αξίας τετρακοσίων έντεκα ευρώ και είκοσι έξι λεπτών (411,26 €) χωρίς Φ.Π.Α., της επιχείρησης «ΛΙΓΝΟΥ ΓΕΩΡΓΙΑ ΟΛΓΑ» προς το Πυροσβεστικό Σώμα.

Με την υπό στοιχεία 43518 Φ.804.22/16.8.2023 απόφαση του Διευθυντή Υποστήριξης του Αρχηγείου του Πυροσβεστικού Σώματος, που εκδόθηκε σύμφωνα με τις διατάξεις του άρθρου 3 του ν. 4182/2013 «Κώδικας Κοινοφελών περιουσιών, σχολαζουσών κληρονομιών και λοιπές διατάξεις» (Α' 185), καθώς και της παρ. 5 του άρθρου 85 του ν. 4662/2020, γίνεται αποδεκτή η πρόταση δωρεάς της επιχείρησης «ΛΙΓΝΟΥ ΓΕΩΡΓΙΑ ΟΛΓΑ» εκτιμώμενης αξίας τετρακοσίων έντεκα ευρώ και είκοσι έξι λεπτών (411,26 €) χωρίς Φ.Π.Α., που αφορά δύο (02) ελαστικά επίσωτρα GENERAL διαστάσεων 205R16, για την κάλυψη των αναγκών της Π.Υ. Γυθείου της ΔΙ.Π.Υ.Ν. Λακωνίας.

Ο Διευθυντής Υποστήριξης
ΝΙΚΟΛΑΟΣ ΜΠΟΤΣΑΡΗΣ

(6)

Αποδοχή της πρότασης δωρεάς εκτιμώμενης αξίας δύο χιλιάδων εννιακοσίων δεκατριών ευρώ και είκοσι τριών λεπτών (2.913,23 €) χωρίς Φ.Π.Α., της εταιρείας «ΑΙΟΛΙΚΗ ΒΕΡΜΙΟΥ ΜΟΝΟΠΡΟΣΩΠΗ Α.Ε.» προς το Πυροσβεστικό Σώμα.

Με την υπό στοιχεία 43561 Φ.804.22/16.8.2023 απόφαση του Διευθυντή Υποστήριξης του Αρχηγείου του Πυροσβεστικού Σώματος, που εκδόθηκε σύμφωνα με τις διατάξεις του άρθρου 3 του ν. 4182/2013 «Κώδικας Κοινοφελών περιουσιών, σχολαζουσών κληρονομιών και λοιπές διατάξεις» (Α' 185), καθώς και της παρ. 5 του άρθρου 85 του ν. 4662/2020, γίνεται αποδεκτή η πρόταση δωρεάς της εταιρείας «ΑΙΟΛΙΚΗ ΒΕΡΜΙΟΥ ΜΟΝΟΠΡΟΣΩΠΗ Α.Ε.» εκτιμώμενης αξίας δύο χιλιάδων εννιακοσίων δεκατριών ευρώ και είκοσι τριών λεπτών (2.913,23 €) χωρίς Φ.Π.Α., που αφορά έναν (01) προτζέκτορα Viewsonic PA503S, ένα (01) Desktop Vengeance Si-x Aerocool Edition (Core i5-13400F/16GB/480GB SSD/ GeForce GTX 1650 4GB/FreeDOS), ένα (01) Desktop Aerocool Bolt (Core i5-10400F/16GB/240GB SSD + 500GB HDD/ GeForce GTX 1650 4GB/FreeDOS) και εξήντα (60)

καρέκλες συνεδρίου με κωδικό ΕΟ549,2, για την κάλυψη των αναγκών της ΔΙ.Π.Υ.Ν. Κοζάνης.

Ο Διευθυντής Υποστήριξης
ΝΙΚΟΛΑΟΣ ΜΠΟΤΣΑΡΗΣ

Αριθμ. 39279

(7)

Έγκριση της υπ' αρ. 75/2023 απόφασης του Δημοτικού Συμβουλίου Φλώρινας για τη λήψη μόνιμων μέτρων ρύθμισης της κυκλοφορίας αναφορικά με τη χωροθέτηση δύο θέσεων στάθμευσης για οχήματα ΑΜΕΑ και μίας θέσης για ασθενοφόρο στην οδό Σιδηροδρομικού Σταθμού στην πόλη της Φλώρινας σύμφωνα με την παρ. 1 του άρθρου 52 του ΚΟΚ.

Ο ΓΡΑΜΜΑΤΕΑΣ ΑΠΟΚΕΝΤΡΩΜΕΝΗΣ ΔΙΟΙΚΗΣΗΣ
ΗΠΕΙΡΟΥ - ΔΥΤΙΚΗΣ ΜΑΚΕΔΟΝΙΑΣ

Έχοντας υπόψη:

Α. Τις διατάξεις:

1. Του ν. 2696/1999 «Κύρωση του Κώδικα Οδικής Κυκλοφορίας» (Α' 57) και ειδικότερα την παρ. 2 του άρθρου 10 και το άρθρο 52 αυτού, όπως τροποποιήθηκε με το άρθρο 60 του ν. 5003/2022 (Α' 230).

2. Του ν. 2503/1997 «Διοίκηση, οργάνωση στελέχωση της Περιφέρειας, ρύθμιση θεμάτων για την Τοπική Αυτοδιοίκηση και άλλες διατάξεις» (Α' 107) και ιδίως την παρ. 6 του άρθρου 6 αυτού.

3. Του ν. 2647/1998 «Μεταβίβαση αρμοδιοτήτων στις Περιφέρειες και την Αυτοδιοίκηση και άλλες διατάξεις» (Α' 237).

4. Του ν. 3852/2010 «Νέα αρχιτεκτονική της Αυτοδιοίκησης και της Αποκεντρωμένης Διοίκησης - Πρόγραμμα Καλλικράτης» (Α' 87) και ειδικότερα τα άρθρα 6 και 280 αυτού.

5. Του ν. 4325/2015 «Εκδημοκρατισμός της Διοίκησης - Καταπολέμηση Γραφειοκρατίας και Ηλεκτρονική Διακυβέρνηση» (Α' 47) και ιδίως το άρθρο 28 αυτού.

6. Του ν. 4368/2016 «Μέτρα για την επιτάχυνση του κυβερνητικού έργου και άλλες διατάξεις» (Α' 21) και ιδίως το άρθρο 24 αυτού.

7. Του ν. 4685/2020 «Εκσυγχρονισμός περιβαλλοντικής νομοθεσίας, ενσωμάτωση στην ελληνική νομοθεσία των Οδηγιών 2018/844 και 2019/692 του Ευρωπαϊκού Κοινοβουλίου και του Συμβουλίου και λοιπές διατάξεις» (Α' 92) και ιδίως το άρθρο 94 αυτού.

8. Του ν. 4954/2022 «Συμπληρωματικά μέτρα για την εφαρμογή του Κανονισμού (ΕΕ) 2019/788 του Ευρωπαϊκού Κοινοβουλίου και του Συμβουλίου σχετικά με την Ευρωπαϊκή Πρωτοβουλία Πολιτών και του Εκτελεστικού Κανονισμού (ΕΕ) 2019/1799 της Επιτροπής για τη θέσπιση τεχνικών προδιαγραφών για τα επιμέρους επιγραμμικά συστήματα συγκέντρωσης - Διατάξεις σχετικές με την εκλογική διαδικασία και τον έλεγχο εσόδων και δαπανών κομμάτων, συνασπισμών και υποψηφίων βουλευτών και αιρετών - Λοιπές επείγουσες διατάξεις» (Α' 136) και ειδικότερα τα άρθρα 63 έως 67 αυτού.

9. Τον ν. 5027/2023 «Σύστημα Καινοτομίας στον δημόσιο τομέα - Ρυθμίσεις Γενικής Γραμματείας Ανθρωπίνου Δυναμικού Δημοσίου Τομέα - Ρυθμίσεις για τη λειτουργία των Ο.Τ.Α. α' και β' βαθμού και των αποκεντρωμένων διοικήσεων και για την ευζωία των ζώων συντροφιάς - Λοιπές επείγουσες ρυθμίσεις του Υπουργείου Εσωτερικών και άλλες διατάξεις» (Α' 48) και ιδίως το άρθρο 60 αυτού.

10. Του π.δ. 141/2010 «Οργανισμός της Αποκεντρωμένης Διοίκησης Ηπείρου και Δυτικής Μακεδονίας» (Α' 234).

11. Της υπό στοιχεία ΔΙΠΑΔ/οικ./502/2003 υπουργικής απόφασης «Έγκριση Τεχνικής προδιαγραφής σήμανσης εκτελούμενων οδικών έργων εντός και εκτός κατοικημένων περιοχών ως ελάχιστα όρια» (Β' 946).

12. Της υπό στοιχεία ΔΜΕΟ/Ο/613/2011 υπουργικής απόφασης «Έγκριση Προδιαγραφών και οδηγιών σήμανσης εκτελούμενων έργων (ΟΜΟΕ-ΣΕΕΟ)» (Β' 905).

13. Της υπό στοιχεία ΔΜΕΟ/ε/οικ./720/13.11.1992 εγκυκλίου του τέως ΥΠΕΧΩΔΕ «Τεχνικές Οδηγίες Κατακόρυφης Σήμανσης τυπικού οδικού δικτύου» (Εγκ. 3/92).

14. Της υπ' αρ. 13612/24.3.2011 εγκυκλίου του τέως ΥΠΕΚΑ «Διευκρινίσεις για την εφαρμογή των ρυθμίσεων της απόφ.-52907/28-12-2009 υπουργού ΠΕΚΑ "Ειδικές ρυθμίσεις για την εξυπηρέτηση ατόμων με αναπηρία σε κοινόχρηστους χώρους των οικισμών που προορίζονται για την κυκλοφορία πεζών" (Εγκ. 3/11)».

15. Του υπ' αρ. 15109/13.5.2013 εγγράφου της Διεύθυνσης Οργάνωσης και λειτουργίας ΟΤΑ του ΥΠ.ΕΣ.

16. Της υπ' αρ. οικ. 35082/1652/5.6.2014 απόφασης της Γενικής Γραμματέως Αποκεντρωμένης Διοίκησης Ηπείρου - Δυτικής Μακεδονίας «Άσκηση αρμοδιότητας έγκρισης αποφάσεων των ΟΤΑ που αφορούν μέτρα ρύθμισης οδικής κυκλοφορίας σύμφωνα με τα άρθρα 52 και 52Α του ν. 2696/1999 όπως τροποποιήθηκε και ισχύει».

17. Της υπό στοιχεία ΔΟΥ/οικ./220/15.1.2015 εγκυκλίου του ΥΠΟΜΕΔΙ «Μέτρα ρύθμισης κυκλοφορίας για την εκτέλεση έργων στο οδικό δίκτυο της χώρας - Εφαρμογή των διατάξεων του άρθρου 52 του ν. 2696/1999 (ΚΟΚ), όπως τροποποιήθηκε και ισχύει με το άρθρο 48 του ν. 4313/2014».

18. Των Οδηγιών Σχεδιασμού για την Αυτόνομη Διακίνηση και Διαβίωση ΑΜΕΑ του ΥΠΕΧΩΔΕ «Σχεδιάζοντας για όλους».

19. Της υπ' αρ. οικ. 19783/269/14.04.2015 απόφασης του Γενικού Γραμματέα Αποκεντρωμένης Διοίκησης Ηπείρου - Δυτικής Μακεδονίας «Τροποποίηση - Συμπλήρωση της υπ' αρ. 35082/1652/5.6.2014 απόφασης Γενικής Γραμματέως περί άσκησης αρμοδιότητας έγκρισης αποφάσεων των ΟΤΑ που αφορούν μέτρα ρύθμισης οδικής κυκλοφορίας σύμφωνα με τα άρθρα 52 και 52Α του ν. 2696/1999 όπως τροποποιήθηκε και ισχύει».

20. Του υπ' αρ. οικ. 33278/394/8.6.2015 εγγράφου του Προϊσταμένου της Γενικής Διεύθυνσης Χωροταξικής και Περιβαλλοντικής Πολιτικής της Αποκεντρωμένης Διοίκησης Ηπείρου - Δυτικής Μακεδονίας «Οδηγίες για τα απαιτούμενα δικαιολογητικά στοιχεία πληρότητας φακέλου της διαδικασίας έγκρισης κυκλοφοριακών ρυθμίσεων σύμφωνα με τις παρ. 1 και 3 του άρθρου 52 του ν. 2696/1999 «Κύρωση του Κώδικα Οδικής Κυκλοφορίας»

(Α' 57), όπως αντικαταστάθηκε με την παρ. 9 του άρθρου 48 του ν. 4313/2014, Α' 261)».

21. Του υπό στοιχεία ΔΟΥ/277/Φ.252/26.3.2018 εγγράφου του Υπουργείου Υποδομών και Μεταφορών «Μέτρα ρύθμισης κυκλοφορίας (Κώδικας Οδικής Κυκλοφορίας ν. 2629/1999 όπως έχει τροποποιηθεί και ισχύει)».

22. Του υπό στοιχεία ΔΟΥ-οικ./2696/Φ.252/18.5.2018 εγγράφου του Υπουργείου Υποδομών και Μεταφορών «Μέτρα ρύθμισης κυκλοφορίας (Κώδικας Οδικής Κυκλοφορίας ν. 2629/1999 όπως έχει τροποποιηθεί και ισχύει)».

23. Του υπό στοιχεία οικ. ΥΠΕΝ/ΔΕΣΕΔΠ/45264/593/6.5.2022 εγγράφου της Διεύθυνσης Εφαρμογής Σχεδιασμού και Ελέγχου Δομημένου Περιβάλλοντος του ΥΠΕΝ «Διαβίβαση της γνωμοδότησης της Κεντρικής Επιτροπής Προσβασιμότητας σε σχετικό αίτημα».

24. Της υπό στοιχεία οικ. ΥΠΕΝ/ΔΜΕΑΑΠ/124964/1561/2022 απόφασης του Υπουργού Περιβάλλοντος και Ενέργειας «Αντικατάσταση της υπ' αρ. 52907/2009 υπουργικής απόφασης "Ειδικές ρυθμίσεις για την εξυπηρέτηση ατόμων με αναπηρία σε κοινόχρηστους χώρους των οικισμών που προορίζονται για την κυκλοφορία πεζών"» (Β' 6213).

25. Της υπ' αρ. 34019/25.5.2022 (Υ.Ο.Δ.Δ. 435) απόφασης του Υπουργού Εσωτερικών με την οποία διαπιστώνεται η αυτοδίκαιη απαλλαγή από τα καθήκοντα του Συντονιστή Αποκεντρωμένης Διοίκησης Ηπείρου - Δυτικής Μακεδονίας του Βασιλείου Μιχαλάκη του Πολυκάρπου από 9.5.2022, λόγω αυτοδίκαιης λύσης της υπαλληλικής του σχέσης.

26. Της υπ' αρ. 34019/25.5.2022 (Υ.Ο.Δ.Δ. 435) απόφασης Υπουργού Εσωτερικών για τον ορισμό του Δημητρίου Γαζή του Ευαγγέλου, Αναπληρωτή Προϊσταμένου της Γενικής Διεύθυνσης Χωροταξικής Περιβαλλοντικής και Αγροτικής Πολιτικής ως ασκούντα καθήκοντα Συντονιστή Αποκεντρωμένης Διοίκησης Ηπείρου - Δυτικής Μακεδονίας από 10.5.2022 και μέχρι το διορισμό του Συντονιστή της Αποκεντρωμένης Διοίκησης Ηπείρου - Δυτικής Μακεδονίας σύμφωνα με τα άρθρα 28 και 28Α του ν. 4325/2015 (Α' 47).

27. Της υπ' αρ. 86779/19.12.2022 (Υ.Ο.Δ.Δ. 1183) απόφασης του Υπουργού Εσωτερικών με την οποία διορίστηκε μετακλητός Γραμματέας της Αποκεντρωμένης Διοίκησης Ηπείρου - Δυτικής Μακεδονίας ο Σεραφεΐμ Λιάπης του Γεωργίου.

28. Της υπ' αρ. οικ. 12943/15.3.2023 απόφαση του Γραμματέα Αποκεντρωμένης Διοίκησης Ηπείρου - Δυτικής Μακεδονίας «Μεταβίβαση αρμοδιοτήτων και παροχή εξουσιοδότησης υπογραφής διοικητικών πράξεων και εγγράφων "Με εντολή Γραμματέα Αποκεντρωμένης Διοίκησης Ηπείρου - Δυτικής Μακεδονίας" στον Προϊστάμενο Γενικής Διεύθυνσης Χωροταξικής και Περιβαλλοντικής Πολιτικής και στους Προϊσταμένους των Υπηρεσιών της Γενικής Διεύθυνσης Χωροταξικής Περιβαλλοντικής και Αγροτικής Πολιτικής της Αποκεντρωμένης Διοίκησης Ηπείρου - Δυτικής Μακεδονίας» (Β' 1772).

29. Το γεγονός ότι δεν προκαλείται δαπάνη σε βάρος του κρατικού προϋπολογισμού.

Β. Τα στοιχεία της υποβληθείσας μελέτης:

1. Το υπ' αρ. 30512/7.7.2023 (υπ' αρ. πρωτ. ΠΕΧΩΣ Δυτ. Μακεδονίας 33129/7.7.2023) έγγραφο της Διεύθυνσης

Τεχνικών Υπηρεσιών του Δήμου Φλώρινας με συνημμένο φάκελο.

2. Την υπ' αρ. 32026/3.7.2023 απόφαση του Γραμματέα Αποκεντρωμένης Διοίκησης Ηπείρου - Δυτικής Μακεδονίας αναφορικά με τον έλεγχο νομιμότητας της υπ' αρ. 75/2023 απόφασης του Δ.Σ. του Δήμου Φλώρινας.

3. Την υπ' αρ. 75/2023 απόφαση του Δημοτικού Συμβουλίου Φλώρινας αναφορικά με την έγκριση των προτεινόμενων μόνιμων κυκλοφοριακών ρυθμίσεων στην πόλη της Φλώρινας.

4. Την εγκεκριμένη και θεωρημένη από τη Διεύθυνση Τεχνικών Υπηρεσιών του Δήμου Φλώρινας τεχνική έκθεση και το σχέδιο που τη συνοδεύει στην οποία προβλέπεται αναφορικά με τις κυκλοφοριακές ρυθμίσεις:

α) δημιουργία 2 (δύο) θέσεων στάθμευσης ΑΜΕΑ,
β) δημιουργία 1 (μίας) θέσης στάθμευσης ασθενοφόρου,

γ) τοποθέτηση της κατάλληλης οριζόντιας και κατακόρυφης σήμανσης.

Και επειδή:

1) Από τα στοιχεία της εγκεκριμένης από την αρμόδια υπηρεσία του Δήμου Φλώρινας τεχνικής έκθεσης (Β4 σχετικό) προκύπτει ότι:

i) η χωροθέτηση των προτεινόμενων θέσεων στάθμευσης ΑμεΑ και ασθενοφόρου επί της οδού Σιδηροδρομικού Σταθμού στην πόλη της Φλώρινας, απαιτείται για τη διευκόλυνση των αναγκών και την εξυπηρέτηση της πρόσβασης στο Ιατρικό Κέντρο «Υγεία Φλώρινας Τομοδιάγνωση Ε.Ε.» και στο Αρχαιολογικό Μουσείο Φλώρινας,
ii) έχουν ληφθεί υπόψη τα υφιστάμενα χαρακτηριστικά της περιοχής (μορφολογικά, γεωμετρικά, κυκλοφοριακά),

iii) έχουν ληφθεί υπόψη οι περιορισμοί στάσης και στάθμευσης του άρθρου 34 του ΚΟΚ,

iv) οι προτεινόμενες διαμορφώσεις των θέσεων ΑμεΑ και ασθενοφόρου δε διαφοροποιούν την υφιστάμενη λειτουργία των οδών, καθώς χωροθετούνται στο χώρο υφιστάμενων παρκίδων χωρίς να μεταβάλλονται τα χαρακτηριστικά του οδοστρώματος και οι συνθήκες κυκλοφορίας των πεζών και των οχημάτων,

v) οι διαστάσεις των θέσεων ΑμεΑ είναι σύμφωνες με τα αναφερόμενα στη γνωμοδότησης της Κεντρικής Επιτροπής Προσβασιμότητας (23 σχετικό) και του οδηγού «Σχεδιάζοντας για όλους» του ΥΠΕΚΑ και τις διατάξεις της 24) σχετικής υπουργικής απόφασης, αποφασίζουμε:

Την έγκριση της υπ' αρ. 75/2023 απόφασης του Δημοτικού Συμβουλίου του Δήμου Φλώρινας για τη λήψη μόνιμων μέτρων ρύθμισης της κυκλοφορίας αναφορικά με τη χωροθέτηση δύο θέσεων στάθμευσης για οχήματα ΑΜΕΑ και μίας θέσης για ασθενοφόρο στην οδό Σιδηροδρομικού Σταθμού στην πόλη της Φλώρινας σύμφωνα με την παρ. 1 του άρθρου 52 του ΚΟΚ.

Συγκεκριμένα, σύμφωνα και με τα συνημμένα θεωρημένα σχέδια τα οποία συνοδεύουν την Β4) σχετική, εγκρίνονται:

1) Η δημιουργία δύο (2) θέσεων στάθμευσης ΑμεΑ διαστάσεων 2,90μ. x 5,00μ. σε εσοχή επί της δεξιάς πλευράς της οδού Σιδηροδρομικού Σταθμού 6 και 8 και τοποθέτηση ρυθμιστικών πινακίδων Ρ-71.

2) Η δημιουργία μίας (1) θέσης στάθμευσης ασθενοφόρου διαστάσεων 2,90 μ. x 7,00μ. σε εσοχή επί της δεξιάς πλευράς της οδού Σιδηροδρομικού Σταθμού 6 και 8 και τοποθέτηση ρυθμιστικών πινακίδων Ρ-40, ΡΡ-4α και ΡΡ-4γ.

Η εν λόγω έγκριση χορηγείται με τις παρακάτω προϋποθέσεις:

1) Η Υπηρεσία του Δήμου Φλώρινας η οποία είναι αρμόδια για τη συντήρηση των προαναφερόμενων δημοτικών οδών να λαμβάνει μέριμνα έτσι ώστε:

- Να τηρούνται απαρέγκλιτα τα όσα αναγράφονται στην Τεχνική Έκθεση Κυκλοφοριακών Ρυθμίσεων της Διεύθυνσης Τεχνικών Έργων του Δήμου Φλώρινας βάσει της οποίας ελήφθη η εν λόγω απόφαση του Δ.Σ. του Δήμου.

- Να τοποθετηθεί η κατάλληλη οριζόντια και κατακόρυφη σήμανση, καθώς και το Διεθνές Σύμβολο Πρόσβασης Αναπήρων, τόσο επίστυλη σε εμφανές σημείο, όσο και επί του δαπέδου.

- Η διαμόρφωση των θέσεων στάθμευσης ΑμεΑ να είναι σε συμμόρφωση με τα σχετ. Α18 και Α24 και να υπάρχει κατά το δυνατόν κατάλληλη σύνδεση της στάθμης του χώρου στάθμευσης με το παρακείμενο πεζοδρόμιο με κεκλιμένο επίπεδο σύμφωνα με τις ισχύουσες προδιαγραφές όπως επίσης και κατάλληλη διαμόρφωση (ράμπες, βυθίσεις πεζοδρομίων, απουσία εμποδίων) της όδευσης.

- Να προβεί άμεσα στο αίτημα τροποποίησης της παρούσας στην περίπτωση που για λόγους ασφαλέστερης κυκλοφορίας των οδών προκύψει ανάγκη συμπλήρωσης ή τροποποίησης της σήμανσης.

2) Μη νομιμοποίησης τυχόν παράνομων ενεργειών.

3) Να παρακολουθείται η ακριβής εκτέλεση των όρων που έχουν τεθεί με αυτή, από τις Αρχές προς τις οποίες αποστέλλεται, στα πλαίσια των αρμοδιοτήτων τους.

4) Οι τοποθετούμενες πινακίδες σήμανσης οδών πρέπει να είναι κατασκευασμένες και τοποθετημένες σύμφωνα με τις σχετικές προδιαγραφές του Υπουργείου Υποδομών και Μεταφορών.

5) Να λαμβάνεται μέριμνα έτσι ώστε με την εφαρμογή των προτεινόμενων κυκλοφοριακών ρυθμίσεων να μην επηρεάζονται οι υπηρεσίες των μέσων οδικής μαζικής μεταφοράς.

6) Να τηρούνται στην πράξη, κατά τη χρήση των προτεινόμενων θέσεων στάθμευσης, οι κανόνες και τα κριτήρια του άρθρου 34 του ν. 2696/1999 (ΚΟΚ).

7) Τα μέτρα που λαμβάνονται με την παρούσα απόφαση έχουν εφαρμογή από την τοποθέτηση των οικείων πινακίδων σήμανσης και των διαγραμμίσεων στο οδόστρωμα και την κατάργηση των υφιστάμενων που έρχονται σε αντίθεση με τη νέα σήμανση.


8) Η θέση των πινακίδων στα σχέδια είναι ενδεικτική και η τελική και ακριβής τοποθέτησή τους θα προσδιοριστεί από την επιβλέπουσα Υπηρεσία στα πλαίσια της έγκρισης της μελέτης εφαρμογής της σήμανσης σύμφωνα με την παρ. 2 του άρθρου 10 του ΚΟΚ.

9) Με τις προτεινόμενες κυκλοφοριακές ρυθμίσεις να επιτυγχάνεται η βελτίωση ή τουλάχιστον η μη επιδείνωση των συνθηκών κυκλοφορίας και στάθμευσης των οχημάτων, προσπέλασης των οδών και κίνησης των πεζών και των Ατόμων με Αναπηρία (ΑμεΑ).

Η παρούσα απόφαση ισχύει από τη δημοσίευσή της στην Εφημερίδα της Κυβερνήσεως.

Ο Δήμος Φλώρινας στον οποίο κοινοποιείται η παρούσα απόφαση παρακαλείται για τις δικές του ενέργειες.

Κατά της παρούσας απόφασης επιτρέπεται, σύμφωνα με το τελευταίο εδάφιο της παρ. 2 του άρθρου 1 του ν. 2503/1997, προσφυγή στον Υπουργό Υποδομών και Μεταφορών μέσα σε αποκλειστική προθεσμία τριάντα (30) ημερών.

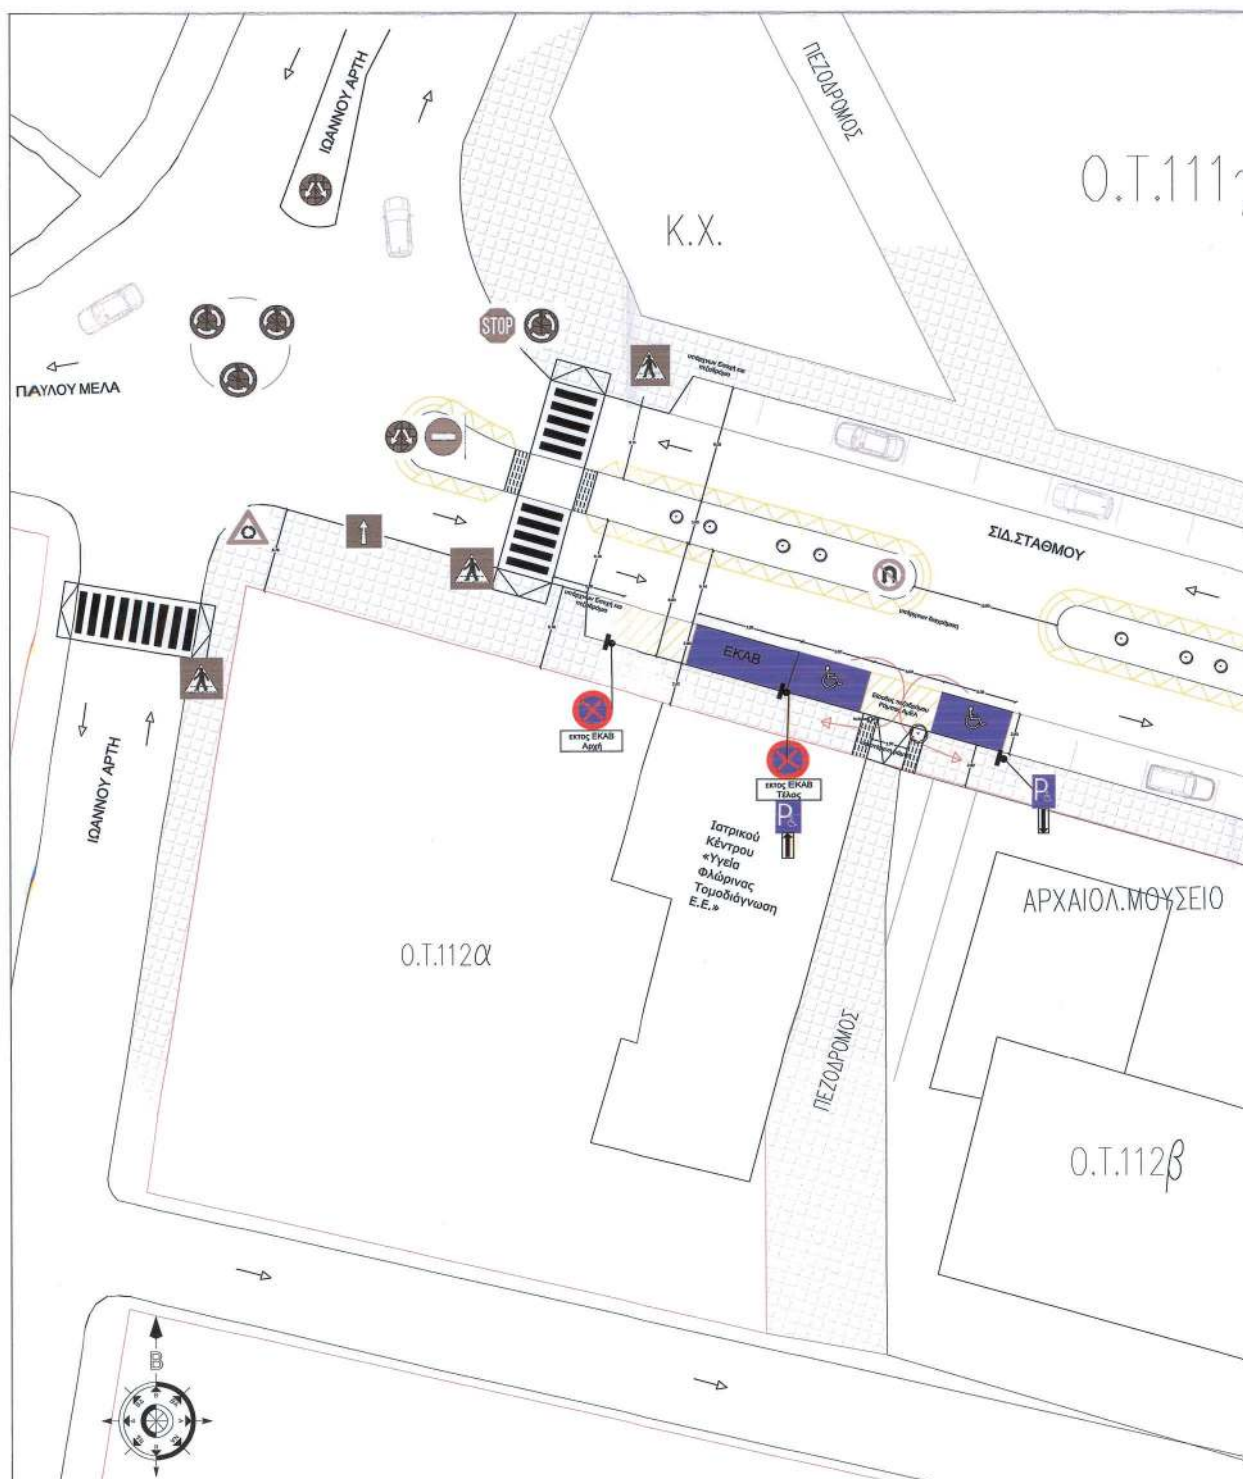

ΕΘΝΙΚΟ ΤΥΠΟΓΡΑΦΕΙΟ

Για τεχνικούς λόγους στο σχεδιάγραμμα, από το ηλεκτρονικό αρχείο, έγινε σμίκρυνση κατά ποσοστό **39%**

ΠΑΙΔΙΚΗ ΧΑΡΑ ΣΙΔ.ΣΤΑΘΜΟΣ Κ.Χ. ΠΕΖΟΔΡΟΜΟΣ	<table><tr><td data-bbox="793 259 917 627"></td><td data-bbox="917 259 1165 627"> (P-40) Αρχή απαγόρευσης στάσης - στάθμευσης εκτός οχημάτων ΕΚΑΒ (P-40) Τέλος απαγόρευσης στάσης - στάθμευσης εκτός οχημάτων ΕΚΑΒ (ΠΡ-4α) Αρχή ισχύος πινακίδας Ρ 40 </td><td data-bbox="1165 259 1414 627"> (P-71) Χώρος στάθμευσης αποκλειστικά για οχήματα απόμων με μειωμένη κινητικότητα (ΠΡ-4γ) Τέλος ισχύος πινακίδας Ρ 40 Υφιστάμενες Πινακίδες σήμανσης κυκλοφορίας Διαβασή πεζών </td></tr><tr><td colspan="3" data-bbox="793 627 1414 884"> ΥΠΟΜΝΗΜΑ ΣΗΜΑΝΣΗΣ <table><tr><td>—</td><td>όριο υφιστάμενου πεζοδρομίου</td><td>⊙</td><td>Δέντρα</td></tr><tr><td>→</td><td>Κατεύθυνση κυκλοφορίας οχημάτων</td><td>▭</td><td>Ράμπες υψιστάμενης</td></tr><tr><td>3.25</td><td>αποστάσεις σε μέτρα</td><td>EKAB</td><td>Δέσμευση στάθμευσης</td></tr><tr><td>-</td><td>Οικ.Γραμμή</td><td>→</td><td>Κίνηση ΑΜΕΑ</td></tr><tr><td>-</td><td>Ρυμ.Γραμμή</td><td></td><td></td></tr><tr><td>-</td><td>Απαγόρευση στάθμευσης</td><td></td><td></td></tr><tr><td>▨</td><td>Υφιστάμενα πεζοδρόμια</td><td></td><td></td></tr></table></td></tr><tr><td data-bbox="793 884 917 974">Εργοδοτής</td><td colspan="2" data-bbox="917 884 1414 974">ΔΗΜΟΣ ΦΛΩΡΙΝΑΣ</td></tr><tr><td data-bbox="793 974 917 1061">Έργο</td><td colspan="2" data-bbox="917 974 1414 1061">«Κυκλοφοριακές Ρυθμίσεις Δέσμειξης τριών (3) θέσεων στάθμευσης στην Οδό Σιδηροδρομικού Σταθμού στην πόλη της Φλώρινας»</td></tr><tr><td data-bbox="793 1061 917 1149">Θέση</td><td colspan="2" data-bbox="917 1061 1414 1149">Τ.Κ. ΦΛΩΡΙΝΑΣ ΔΗΜΟΣ ΦΛΩΡΙΝΑΣ Π.Ε. ΦΛΩΡΙΝΑΣ</td></tr><tr><td colspan="3" data-bbox="793 1149 1414 1370"> ΠΕΡΙΟΧΗ ΜΕΛΕΤΗΣ: Φλώρινα, Οδός Σιδηροδρομικού Σταθμού 6 - 8 </td></tr><tr><td data-bbox="793 1370 1190 1494">ΤΙΤΛΟΣ ΣΧΕΔΙΟΥ:</td><td data-bbox="1190 1370 1289 1494">ΚΑΙΜΑΚΑ</td><td data-bbox="1289 1370 1414 1494">ΑΡΙΘΜΟΣ ΣΧΕΔΙΟΥ:</td></tr><tr><td data-bbox="793 1370 1190 1494">ΟΡΙΖΟΝΤΙΟΓΡΑΦΙΑ ΔΕΣΜΕΥΣΗΣ ΘΕΣΕΩΝ ΣΤΑΘΜΕΥΣΗΣ</td><td data-bbox="1190 1370 1289 1494">1:200</td><td data-bbox="1289 1370 1414 1494">A1</td></tr><tr><td colspan="3" data-bbox="793 1494 1414 1677"><table><tr><td>ΣΥΝΤΑΞΗΚΗ: Φλώρινα 10 / 03 / 2023</td><td>ΦΛΩΡΙΝΑ 10/03/2023 29239/18-08-23 Αρμόδιος Αντιδήμαρχος κ. Δημήτρης Παπαδόπουλος ΕΛΛΗΝΙΚΗ ΔΗΜΟΚΡΑΤΙΑ ΔΗΜΟΣ ΦΛΩΡΙΝΑΣ ΤΕΧΝΙΚΟΣ ΥΠΟΥΡΧΟΣ ΠΕΡΙΟΥΣΙΑΣ ΚΑΙ ΠΟΛΙΤΙΚΗΣ</td><td>ΘΕΩΡΗΘΗΚΕ: Φλώρινα 14 / 03 / 2023 Αρμόδιος Δήμαρχος κ. Γεώργιος Παπαδόπουλος ΕΛΛΗΝΙΚΗ ΔΗΜΟΚΡΑΤΙΑ ΔΗΜΟΣ ΦΛΩΡΙΝΑΣ ΔΙΕΥΘΥΝΤΗΣ ΔΗΜΟΤΙΚΗΣ ΒΙΒΛΙΟΘΗΚΗΣ Π.Ε.</td></tr></table></td></tr><tr><td colspan="3" data-bbox="793 1677 1414 1729">ΜΑΡΤΙΟΣ 2023 Συνολικά την με αριθμό 75 / 2023 (ΑΔΑ: 9ΗΒ6ΩΗΙ-ΠΙ80) Α.Δ.Σ. ΦΛΩΡΙΝΑΣ</td></tr></table>		(P-40) Αρχή απαγόρευσης στάσης - στάθμευσης εκτός οχημάτων ΕΚΑΒ (P-40) Τέλος απαγόρευσης στάσης - στάθμευσης εκτός οχημάτων ΕΚΑΒ (ΠΡ-4α) Αρχή ισχύος πινακίδας Ρ 40	(P-71) Χώρος στάθμευσης αποκλειστικά για οχήματα απόμων με μειωμένη κινητικότητα (ΠΡ-4γ) Τέλος ισχύος πινακίδας Ρ 40 Υφιστάμενες Πινακίδες σήμανσης κυκλοφορίας Διαβασή πεζών	ΥΠΟΜΝΗΜΑ ΣΗΜΑΝΣΗΣ <table><tr><td>—</td><td>όριο υφιστάμενου πεζοδρομίου</td><td>⊙</td><td>Δέντρα</td></tr><tr><td>→</td><td>Κατεύθυνση κυκλοφορίας οχημάτων</td><td>▭</td><td>Ράμπες υψιστάμενης</td></tr><tr><td>3.25</td><td>αποστάσεις σε μέτρα</td><td>EKAB</td><td>Δέσμευση στάθμευσης</td></tr><tr><td>-</td><td>Οικ.Γραμμή</td><td>→</td><td>Κίνηση ΑΜΕΑ</td></tr><tr><td>-</td><td>Ρυμ.Γραμμή</td><td></td><td></td></tr><tr><td>-</td><td>Απαγόρευση στάθμευσης</td><td></td><td></td></tr><tr><td>▨</td><td>Υφιστάμενα πεζοδρόμια</td><td></td><td></td></tr></table>			—	όριο υφιστάμενου πεζοδρομίου	⊙	Δέντρα	→	Κατεύθυνση κυκλοφορίας οχημάτων	▭	Ράμπες υψιστάμενης	3.25	αποστάσεις σε μέτρα	EKAB	Δέσμευση στάθμευσης	-	Οικ.Γραμμή	→	Κίνηση ΑΜΕΑ	-	Ρυμ.Γραμμή			-	Απαγόρευση στάθμευσης			▨	Υφιστάμενα πεζοδρόμια			Εργοδοτής	ΔΗΜΟΣ ΦΛΩΡΙΝΑΣ		Έργο	«Κυκλοφοριακές Ρυθμίσεις Δέσμειξης τριών (3) θέσεων στάθμευσης στην Οδό Σιδηροδρομικού Σταθμού στην πόλη της Φλώρινας»		Θέση	Τ.Κ. ΦΛΩΡΙΝΑΣ ΔΗΜΟΣ ΦΛΩΡΙΝΑΣ Π.Ε. ΦΛΩΡΙΝΑΣ		ΠΕΡΙΟΧΗ ΜΕΛΕΤΗΣ: Φλώρινα, Οδός Σιδηροδρομικού Σταθμού 6 - 8 			ΤΙΤΛΟΣ ΣΧΕΔΙΟΥ:	ΚΑΙΜΑΚΑ	ΑΡΙΘΜΟΣ ΣΧΕΔΙΟΥ:	ΟΡΙΖΟΝΤΙΟΓΡΑΦΙΑ ΔΕΣΜΕΥΣΗΣ ΘΕΣΕΩΝ ΣΤΑΘΜΕΥΣΗΣ	1:200	A1	<table><tr><td>ΣΥΝΤΑΞΗΚΗ: Φλώρινα 10 / 03 / 2023</td><td>ΦΛΩΡΙΝΑ 10/03/2023 29239/18-08-23 Αρμόδιος Αντιδήμαρχος κ. Δημήτρης Παπαδόπουλος ΕΛΛΗΝΙΚΗ ΔΗΜΟΚΡΑΤΙΑ ΔΗΜΟΣ ΦΛΩΡΙΝΑΣ ΤΕΧΝΙΚΟΣ ΥΠΟΥΡΧΟΣ ΠΕΡΙΟΥΣΙΑΣ ΚΑΙ ΠΟΛΙΤΙΚΗΣ</td><td>ΘΕΩΡΗΘΗΚΕ: Φλώρινα 14 / 03 / 2023 Αρμόδιος Δήμαρχος κ. Γεώργιος Παπαδόπουλος ΕΛΛΗΝΙΚΗ ΔΗΜΟΚΡΑΤΙΑ ΔΗΜΟΣ ΦΛΩΡΙΝΑΣ ΔΙΕΥΘΥΝΤΗΣ ΔΗΜΟΤΙΚΗΣ ΒΙΒΛΙΟΘΗΚΗΣ Π.Ε.</td></tr></table>			ΣΥΝΤΑΞΗΚΗ: Φλώρινα 10 / 03 / 2023	ΦΛΩΡΙΝΑ 10/03/2023 29239/18-08-23 Αρμόδιος Αντιδήμαρχος κ. Δημήτρης Παπαδόπουλος ΕΛΛΗΝΙΚΗ ΔΗΜΟΚΡΑΤΙΑ ΔΗΜΟΣ ΦΛΩΡΙΝΑΣ ΤΕΧΝΙΚΟΣ ΥΠΟΥΡΧΟΣ ΠΕΡΙΟΥΣΙΑΣ ΚΑΙ ΠΟΛΙΤΙΚΗΣ	ΘΕΩΡΗΘΗΚΕ: Φλώρινα 14 / 03 / 2023 Αρμόδιος Δήμαρχος κ. Γεώργιος Παπαδόπουλος ΕΛΛΗΝΙΚΗ ΔΗΜΟΚΡΑΤΙΑ ΔΗΜΟΣ ΦΛΩΡΙΝΑΣ ΔΙΕΥΘΥΝΤΗΣ ΔΗΜΟΤΙΚΗΣ ΒΙΒΛΙΟΘΗΚΗΣ Π.Ε.	ΜΑΡΤΙΟΣ 2023 Συνολικά την με αριθμό 75 / 2023 (ΑΔΑ: 9ΗΒ6ΩΗΙ-ΠΙ80) Α.Δ.Σ. ΦΛΩΡΙΝΑΣ		
	(P-40) Αρχή απαγόρευσης στάσης - στάθμευσης εκτός οχημάτων ΕΚΑΒ (P-40) Τέλος απαγόρευσης στάσης - στάθμευσης εκτός οχημάτων ΕΚΑΒ (ΠΡ-4α) Αρχή ισχύος πινακίδας Ρ 40	(P-71) Χώρος στάθμευσης αποκλειστικά για οχήματα απόμων με μειωμένη κινητικότητα (ΠΡ-4γ) Τέλος ισχύος πινακίδας Ρ 40 Υφιστάμενες Πινακίδες σήμανσης κυκλοφορίας Διαβασή πεζών	
ΥΠΟΜΝΗΜΑ ΣΗΜΑΝΣΗΣ <table><tr><td>—</td><td>όριο υφιστάμενου πεζοδρομίου</td><td>⊙</td><td>Δέντρα</td></tr><tr><td>→</td><td>Κατεύθυνση κυκλοφορίας οχημάτων</td><td>▭</td><td>Ράμπες υψιστάμενης</td></tr><tr><td>3.25</td><td>αποστάσεις σε μέτρα</td><td>EKAB</td><td>Δέσμευση στάθμευσης</td></tr><tr><td>-</td><td>Οικ.Γραμμή</td><td>→</td><td>Κίνηση ΑΜΕΑ</td></tr><tr><td>-</td><td>Ρυμ.Γραμμή</td><td></td><td></td></tr><tr><td>-</td><td>Απαγόρευση στάθμευσης</td><td></td><td></td></tr><tr><td>▨</td><td>Υφιστάμενα πεζοδρόμια</td><td></td><td></td></tr></table>			—	όριο υφιστάμενου πεζοδρομίου	⊙	Δέντρα	→	Κατεύθυνση κυκλοφορίας οχημάτων	▭	Ράμπες υψιστάμενης	3.25	αποστάσεις σε μέτρα	EKAB	Δέσμευση στάθμευσης	-	Οικ.Γραμμή	→	Κίνηση ΑΜΕΑ	-	Ρυμ.Γραμμή			-	Απαγόρευση στάθμευσης			▨	Υφιστάμενα πεζοδρόμια																																		
—	όριο υφιστάμενου πεζοδρομίου	⊙	Δέντρα	
→	Κατεύθυνση κυκλοφορίας οχημάτων	▭	Ράμπες υψιστάμενης	
3.25	αποστάσεις σε μέτρα	EKAB	Δέσμευση στάθμευσης	
-	Οικ.Γραμμή	→	Κίνηση ΑΜΕΑ	
-	Ρυμ.Γραμμή	
-	Απαγόρευση στάθμευσης	
▨	Υφιστάμενα πεζοδρόμια	
Εργοδοτής	ΔΗΜΟΣ ΦΛΩΡΙΝΑΣ	
Έργο	«Κυκλοφοριακές Ρυθμίσεις Δέσμειξης τριών (3) θέσεων στάθμευσης στην Οδό Σιδηροδρομικού Σταθμού στην πόλη της Φλώρινας»	
Θέση	Τ.Κ. ΦΛΩΡΙΝΑΣ ΔΗΜΟΣ ΦΛΩΡΙΝΑΣ Π.Ε. ΦΛΩΡΙΝΑΣ	
ΠΕΡΙΟΧΗ ΜΕΛΕΤΗΣ: Φλώρινα, Οδός Σιδηροδρομικού Σταθμού 6 - 8 	
ΤΙΤΛΟΣ ΣΧΕΔΙΟΥ:	ΚΑΙΜΑΚΑ	ΑΡΙΘΜΟΣ ΣΧΕΔΙΟΥ:	
ΟΡΙΖΟΝΤΙΟΓΡΑΦΙΑ ΔΕΣΜΕΥΣΗΣ ΘΕΣΕΩΝ ΣΤΑΘΜΕΥΣΗΣ	1:200	A1	
<table><tr><td>ΣΥΝΤΑΞΗΚΗ: Φλώρινα 10 / 03 / 2023</td><td>ΦΛΩΡΙΝΑ 10/03/2023 29239/18-08-23 Αρμόδιος Αντιδήμαρχος κ. Δημήτρης Παπαδόπουλος ΕΛΛΗΝΙΚΗ ΔΗΜΟΚΡΑΤΙΑ ΔΗΜΟΣ ΦΛΩΡΙΝΑΣ ΤΕΧΝΙΚΟΣ ΥΠΟΥΡΧΟΣ ΠΕΡΙΟΥΣΙΑΣ ΚΑΙ ΠΟΛΙΤΙΚΗΣ</td><td>ΘΕΩΡΗΘΗΚΕ: Φλώρινα 14 / 03 / 2023 Αρμόδιος Δήμαρχος κ. Γεώργιος Παπαδόπουλος ΕΛΛΗΝΙΚΗ ΔΗΜΟΚΡΑΤΙΑ ΔΗΜΟΣ ΦΛΩΡΙΝΑΣ ΔΙΕΥΘΥΝΤΗΣ ΔΗΜΟΤΙΚΗΣ ΒΙΒΛΙΟΘΗΚΗΣ Π.Ε.</td></tr></table>			ΣΥΝΤΑΞΗΚΗ: Φλώρινα 10 / 03 / 2023	ΦΛΩΡΙΝΑ 10/03/2023 29239/18-08-23 Αρμόδιος Αντιδήμαρχος κ. Δημήτρης Παπαδόπουλος ΕΛΛΗΝΙΚΗ ΔΗΜΟΚΡΑΤΙΑ ΔΗΜΟΣ ΦΛΩΡΙΝΑΣ ΤΕΧΝΙΚΟΣ ΥΠΟΥΡΧΟΣ ΠΕΡΙΟΥΣΙΑΣ ΚΑΙ ΠΟΛΙΤΙΚΗΣ	ΘΕΩΡΗΘΗΚΕ: Φλώρινα 14 / 03 / 2023 Αρμόδιος Δήμαρχος κ. Γεώργιος Παπαδόπουλος ΕΛΛΗΝΙΚΗ ΔΗΜΟΚΡΑΤΙΑ ΔΗΜΟΣ ΦΛΩΡΙΝΑΣ ΔΙΕΥΘΥΝΤΗΣ ΔΗΜΟΤΙΚΗΣ ΒΙΒΛΙΟΘΗΚΗΣ Π.Ε.	
ΣΥΝΤΑΞΗΚΗ: Φλώρινα 10 / 03 / 2023	ΦΛΩΡΙΝΑ 10/03/2023 29239/18-08-23 Αρμόδιος Αντιδήμαρχος κ. Δημήτρης Παπαδόπουλος ΕΛΛΗΝΙΚΗ ΔΗΜΟΚΡΑΤΙΑ ΔΗΜΟΣ ΦΛΩΡΙΝΑΣ ΤΕΧΝΙΚΟΣ ΥΠΟΥΡΧΟΣ ΠΕΡΙΟΥΣΙΑΣ ΚΑΙ ΠΟΛΙΤΙΚΗΣ	ΘΕΩΡΗΘΗΚΕ: Φλώρινα 14 / 03 / 2023 Αρμόδιος Δήμαρχος κ. Γεώργιος Παπαδόπουλος ΕΛΛΗΝΙΚΗ ΔΗΜΟΚΡΑΤΙΑ ΔΗΜΟΣ ΦΛΩΡΙΝΑΣ ΔΙΕΥΘΥΝΤΗΣ ΔΗΜΟΤΙΚΗΣ ΒΙΒΛΙΟΘΗΚΗΣ Π.Ε.	
ΜΑΡΤΙΟΣ 2023 Συνολικά την με αριθμό 75 / 2023 (ΑΔΑ: 9ΗΒ6ΩΗΙ-ΠΙ80) Α.Δ.Σ. ΦΛΩΡΙΝΑΣ	

Η απόφαση αυτή να δημοσιευθεί στην Εφημερίδα της Κυβερνήσεως.

Κοζάνη, 18 Αυγούστου 2023

Με εντολή Γραμματέα Αποκεντρωμένης Διοίκησης

Ο Αναπληρωτής Προϊστάμενος Γενικής Διεύθυνσης Χωροταξικής,
Περιφερειακής και Αγροτικής Πολιτικής

ΔΗΜΗΤΡΙΟΣ ΓΑΖΗΣ