



ΕΦΗΜΕΡΙΔΑ ΤΗΣ ΚΥΒΕΡΝΗΣΕΩΣ ΤΗΣ ΕΛΛΗΝΙΚΗΣ ΔΗΜΟΚΡΑΤΙΑΣ

28 Αυγούστου 2023

ΤΕΥΧΟΣ ΔΕΥΤΕΡΟ

Αρ. Φύλλου 5199

ΑΠΟΦΑΣΕΙΣ

Αριθμ. 68215

Υπαγωγή της Βιομηχανικής Περιοχής Τρίπολης στις διατάξεις του ν. 4982/2022 (Α' 195) και αντιστοίχιση ως Επιχειρηματικό Πάρκο Τρίπολης Τύπου Α1.

Η ΥΦΥΠΟΥΡΓΟΣ ΑΝΑΠΤΥΞΗΣ

Έχοντας υπόψη:

1. Τον ν. 4982/2022 «Ίδρυση, ανάπτυξη, διαχείριση και λειτουργία των Επιχειρηματικών Πάρκων-Ενιαίο πλαίσιο ρύθμισης για τους φορείς Οργανωμένων Υποδοχέων Μεταποιητικών και Επιχειρηματικών Δραστηριοτήτων και άλλες διατάξεις για την ενίσχυση της ανάπτυξης» και ειδικότερα την παρ. 9 του άρθρου 47 του ν. 4982/2022.

2. Το άρθρο 90 του Κώδικα νομοθεσίας για την Κυβέρνηση και τα Κυβερνητικά όργανα (π.δ. 63/2005, Α' 98), όπως διατηρήθηκε σε ισχύ με την παρ. 22 του άρθρου 119 του ν. 4622/2019 (Α' 133).

3. Τον ν. 4622/2019 «Επιτελικό κράτος: οργάνωση, λειτουργία και διαφάνεια της Κυβέρνησης, των κυβερνητικών οργάνων και της κεντρικής δημόσιας διοίκησης» (Α' 133).

4. Το π.δ. 5/2022 «Οργανισμός του Υπουργείου Ανάπτυξης και Επενδύσεων» (Α' 15).

5. Το π.δ. 77/2023 «Σύσταση Υπουργείου και μετονομασία Υπουργείων-Σύσταση, κατάργηση και μετονομασία Γενικών και Ειδικών Γραμματειών-Μεταφορά αρμοδιοτήτων, υπηρεσιακών μονάδων, θέσεων προσωπικού και εποπτευόμενων φορέων» (Α' 119).

6. Το π.δ. 79/2023 «Διορισμός Υπουργών, Αναπληρωτών Υπουργών και Υφυπουργών» (Α' 131).

7. Την υπ' αρ. 1220/10.7.2023 κοινή απόφαση του Πρωθυπουργού και του Υπουργού Ανάπτυξης «Ανάθεση αρμοδιοτήτων στην Υφυπουργό Ανάπτυξης, Άννα Μάνη» (Β' 4442).

8. Την υπ' αρ. 1463/19-7-2021 κοινή απόφαση του Πρωθυπουργού και του Υπουργού Ανάπτυξης και Επενδύσεων «Διορισμός Γενικής Γραμματέως Βιομηχανίας στο Υπουργείο Ανάπτυξης και Επενδύσεων» (Υ.Ο.Δ.Δ. 616).

9. Την υπ' αρ. 16942/22.02.2023 απόφαση του Υπουργού Ανάπτυξης και Επενδύσεων «Διαδικασία και προσδιορισμός φακέλου για την υπαγωγή Οργα-

νωμένων Υποδοχέων Μεταποιητικών και Επιχειρηματικών Δραστηριοτήτων που διέπονται από τους ν. 4458/1965, 2545/1997 και 3982/2011, στις διατάξεις του ν. 4982/2022» (Β' 1093) και ιδίως το άρθρο 2.

10. Την υπ' αρ. 45/10.4.1973 Πράξη Υπουργικού Συμβουλίου «Περί δημιουργίας βιομηχανικών ζωνών εις την περιοχή Δ' και καθορισμού βιομηχανικών κλάδων, δυναμένων να εγκατασταθούν άνευ περιορισμών εντός της περιοχής ταύτης, συμφώνως προς τας διατάξεις του άρθρου 5 του ν.δ. 1377/1973» (Α' 86).

11. Την υπ' αρ. 45031/30.5.1974 κοινή απόφαση των Υπουργών Εσωτερικών, Δημοσίων Έργων και Βιομηχανίας «Περί καθορισμού θέσεων βιομηχανικών ζωνών περιοχής Δ' εις τας πόλεις Καλαμάτα, Τρίπολιν, Μεσολόγγιον, Πρέβεζαν, Ηγουμενίτσαν, Ιωάννινα, Φλώρινα, Δράμαν, Αλεξανδρούπολιν και Ξάνθην» (Β' 626).

12. Τον ν. 742/1977 «Περί τροποποιήσεως και συμπληρώσεως του Νόμου 4458/1965 "περί Βιομηχανικών Περιοχών" και ρυθμίσεως συναφών θεμάτων» (Α' 319) και συγκεκριμένα το άρθρο 7 που αφορά την υπαγωγή της Βιομηχανικής Ζώνης Τρίπολης στο καθεστώς των Βιομηχανικών Περιοχών του ν. 742/1977.

13. Την υπ' αρ. 12154/90/26.2.1981 κοινή απόφαση των Υπουργών Βιομηχανίας και Ενέργειας και Χωροταξίας, Οικισμού και Περιβάλλοντος «Περί επεκτάσεως της Βιομηχανικής Περιοχής Τριπόλεως και καθορισμού των ορίων αυτής» (Β' 183).

14. Την υπό στοιχεία ΧΠ212/20.5.1985 κοινή απόφαση των Υπουργών Εθνικής Οικονομίας και Χωροταξίας, Οικισμού και Περιβάλλοντος «Τροποποιήσεις (περιορισμός) των ορίων της Βιομηχανικής Περιοχής Τριπόλεως» (Δ' 256).

15. Το π.δ. 136/1986 «Ίδρυση Βιομηχανικών Περιοχών (ΒΙ.ΠΕ.) στους Νομούς της Χώρας» (Α' 48).

16. Το π.δ. της 28.9.1989 για την «Έγκριση του ρυμοτομικού σχεδίου της βιομηχανικής περιοχής της Ελληνικής Τράπεζας Βιομηχανικής Ανάπτυξης Α.Ε. (ΕΤΒΑ Α.Ε.) που βρίσκεται στα διοικητικά όρια του δήμου Τριπόλεως και των Κοινοτήτων Πελάγους και Αγίου Βασιλείου (Ν. Αρκαδίας) και καθορισμός όρων και περιορισμών δόμησης» (Δ' 632).

17. Την υπ' αρ. 4657/07/11.2.2008 απόφαση του Γενικού Γραμματέα Περιφέρειας Πελοποννήσου για την «Έγκριση Τοπικής Τροποποίησης του Ρυμοτομικού

Σχέδιου της ΒΙ.ΠΕ. Τρίπολης, στα Διοικητικά Όρια του Δήμου Τρίπολης, Νομού Αρκαδίας» (Α.Α.Π. 88).

18. Την υπ' αρ. 171750/2.9.2019 απόφαση του Συντονιστή Αποκεντρωμένης Διοίκησης Πελοποννήσου, Δυτικής Ελλάδας και Ιονίου για την «Έγκριση τοπικής τροποποίησης του Ρυμοτομικού Σχεδίου της Βιομηχανικής Περιοχής (ΒΙ.ΠΕ.) Τρίπολης, στο Ο.Τ. 2Β» (Δ' 693).

19. Το ν.δ. 4366/1964 «Περί ιδρύσεως Ελληνικής Τραπεζής Βιομηχανικής Αναπτύξεως» (Α' 158).

20. Το ν.δ. 1369/1973 «Περί μετατροπής της Ελληνικής Τραπεζής Βιομηχανικής Αναπτύξεως εις Ανώνυμον Τραπεζικήν Εταιρείαν» (Α' 72).

21. Τον ν. 2919/2001 «Σύνδεση έρευνας και τεχνολογίας με την παραγωγή και άλλες διατάξεις» (Α' 128) και ειδικότερα το άρθρο 15.

22. Την από 18.06.2003 «Ανακοίνωση καταχώρησης στο Μητρώο Ανωνύμων Εταιρειών της σύστασης της Ανώνυμης Εταιρείας με την επωνυμία "ΕΤΒΑ ΒΙΟΜΗΧΑΝΙΚΕΣ ΠΕΡΙΟΧΕΣ ΑΝΩΝΥΜΗ ΕΤΑΙΡΕΙΑ" και δ.τ. και "ΕΤΒΑ ΒΙΠΕ Α.Ε."» (Α.Ε. και ΕΠΕ 5917).

23. Την υπ' αρ. 115264/15.12.2006 κοινή απόφαση των Υπουργών Περιβάλλοντος, Χωροταξίας και Δημοσίων Έργων και Ανάπτυξης για την «Έγκριση Περιβαλλοντικών Όρων για την λειτουργία της ΒΙ.ΠΕ. Τρίπολης και συνοδών έργων της».

24. Την υπό στοιχεία ΥΠΕΝ/ΔΙΠΑ/40621/2350/1.5.2020 απόφαση του Γενικού Διευθυντή Περιβαλλοντικής Πολιτικής του υπουργείου Περιβάλλοντος και Ενέργειας για την «Ανανέωση - Τροποποίηση της ΚΥΑ 115264/15.2.2006 "Έγκριση Περιβαλλοντικών Όρων για την λειτουργία της ΒΙ.ΠΕ. Τρίπολης και των συνοδών έργων της" και Αναδιατύπωση των εγκεκριμένων Περιβαλλοντικών Όρων αυτής».

25. Το υπό στοιχεία ΥΠΕΝ/ΔΙΠΑ/117988/7794/01.12.2022 έγγραφο της Γενικής Διεύθυνσης Περιβαλλοντικής Πολιτικής του Υπουργείου Περιβάλλοντος και Ενέργειας με θέμα «Παράταση ΑΕΠΟ συμπλήρωσης δεκαπενταετίας των ΒΙΠΕ Αλεξανδρούπολης, Δράμας, Έδεσσας, Θεσσαλονίκης, Ιωαννίνων, Καβάλας, Κομοτηνής, Λάρισας, Ξάνθης, Πάτρας, Σερρών, Τρίπολης και Φλώρινας σύμφωνα με τις διατάξεις του ν. 4951/2022» σύμφωνα με το οποίο η ΑΕΠΟ της ΒΙΠΕ Τρίπολης λήγει την 1.5.2035.

26. Το υπ' αρ. 3025/31.3.2023 αίτημα της ΕΤΒΑ ΒΙ.ΠΕ. Α.Ε. για την υπαγωγή της Βιομηχανικής Περιοχής Τρίπολης στις διατάξεις του ν. 4982/2022 με το συνημμένο σε αυτό φάκελο.

27. Το γεγονός ότι από την παρούσα δεν προκαλείται δαπάνη σε βάρος του κρατικού προϋπολογισμού, αποφασίζουμε:

Άρθρο 1

Την υπαγωγή της Βιομηχανικής Περιοχής Τρίπολης στις διατάξεις του ν. 4982/2022 και την αντιστοίχισή της σε Επιχειρηματικό Πάρκο Τρίπολης Τύπου Α1 της παρ. 1α του άρθρου 4 του ν. 4982/2022. Εντός του Επιχειρηματικού Πάρκου Τρίπολης Τύπου Α1, επιτρέπεται η εγκατάσταση και άσκηση των δραστηριοτήτων του άρθρου 5 του ν. 4982/2022.

Άρθρο 2

Ως εταιρεία Ανάπτυξης και Διαχείρισης (Ε.Α.Δ.Ε.Π.) του Επιχειρηματικού Πάρκου Τρίπολης Τύπου Α1, ορίζεται η ΕΤΒΑ ΒΙ.ΠΕ. Α.Ε.

Άρθρο 3

Το Επιχειρηματικό Πάρκο Τρίπολης Τύπου Α1, αναπτύσσεται εντός των διοικητικών ορίων του Δήμου Τρίπολης της Περιφερειακής Ενότητας Αρκαδίας. Τα ακριβή όρια του Επιχειρηματικού Πάρκου Τρίπολης Τύπου Α1, φαίνονται στο υπό κλίμακα 1:2.000 συνημμένο τοπογραφικό διάγραμμα του τοπογράφου μηχανικού Λυμπεράκη Ιωάννη με ημερομηνία Μάρτιος 2023. Η έκταση του Επιχειρηματικού Πάρκου περικλείεται από την τεθλασμένη γραμμή υπό τα στοιχεία του Πίνακα Ι, σύμφωνα με το όριο της Βιομηχανικής Περιοχής Τρίπολης, όπως αυτό εγκρίθηκε με την υπ' αρ. 45/10.4.1973 Πράξη Υπουργικού Συμβουλίου «Περί δημιουργίας βιομηχανικών ζωνών εις την περιοχή Δ' και καθορισμού βιομηχανικών κλάδων, δυναμένων να εγκατασταθούν άνευ περιορισμών εντός της περιοχής ταύτης, συμφώνως προς τις διατάξεις του άρθρου 5 του ν.δ. 1377/1973» (Α' 86), την υπ' αρ. 45031/30.5.1974 κοινή απόφαση των Υπουργών Εσωτερικών, Δημοσίων Έργων και Βιομηχανίας «Περί καθορισμού θέσεων βιομηχανικών ζωνών περιοχής Δ' εις τις πόλεις Καλαμάτα, Τρίπολη, Μεσολόγγιον, Πρέβεζαν, Ηγουμενίτσαν, Ιωάννινα, Φλώρινα, Δράμαν, Αλεξανδρούπολην και Ξάνθη» (Β' 626), την υπ' αρ. 12154/90/26.2.1981 κοινή απόφαση των Υπουργών Βιομηχανίας και Ενέργειας και Χωροταξίας, Οικισμού και Περιβάλλοντος «Περί επεκτάσεως της Βιομηχανικής Περιοχής Τριπόλεως και καθορισμού των ορίων αυτής» (Β' 183) και με την υπό στοιχεία ΧΠ212/20.5.1985 κοινή απόφαση των Υπουργών Εθνικής Οικονομίας και Χωροταξίας, Οικισμού και Περιβάλλοντος με θέμα «Τροποποιήσεις (περιορισμός) των ορίων της Βιομηχανικής Περιοχής Τριπόλεως» (Δ' 256).

Το εμβαδόν της οριοθετημένης περιοχής του Επιχειρηματικού Πάρκου Τρίπολης, Τύπου Α1, είναι 1.640.281,84 τ.μ.

ΠΙΝΑΚΑΣ Ι ΣΥΝΤΕΤΑΓΜΕΝΩΝ ΟΡΙΩΝ ΤΟΥ ΕΠΙΧΕΙΡΗΜΑΤΙΚΟΥ ΠΑΡΚΟΥ ΤΥΠΟΥ Α1 ΤΡΙΠΟΛΗΣ Ε(1-2-3-...-223-224-225-1)= 1.640.281,84 Τ.Μ			
Κορυφή	X	Y	Li, i+1
1	359533.876	4152096.838	38.99
2	359504.164	4152071.598	32.54
3	359478.933	4152051.045	50.48
4	359439.797	4152019.165	58.38
5	359387.429	4151993.353	29.96
6	359359.946	4151981.417	35.08
7	359327.280	4151968.641	13.10
8	359314.649	4151965.157	15.16
9	359299.550	4151963.850	21.95

10	359280.095	4151953.687	16.27
11	359264.415	4151949.332	12.30
12	359253.817	4151943.089	14.96
13	359238.863	4151943.524	10.07
14	359230.442	4151938.007	10.34
15	359220.279	4151939.895	7.78
16	359212.585	4151941.056	10.03
17	359204.019	4151946.283	5.07
18	359201.696	4151950.784	8.18
19	359194.437	4151954.558	7.58
20	359187.177	4151956.736	16.62
21	359171.352	4151961.818	20.85
22	359151.027	4151957.172	27.51
23	359124.168	4151951.219	27.09
24	359098.616	4151942.218	44.59
25	359057.093	4151925.957	18.76
26	359039.671	4151918.988	15.94
27	359024.427	4151914.343	5.34
28	359020.507	4151910.713	6.71
29	359018.039	4151904.470	4.94
30	359013.102	4151904.325	12.77
31	359004.827	4151914.052	12.49
32	358995.100	4151921.892	6.54
33	358988.566	4151921.602	16.30
34	358973.903	4151914.488	2.68
35	358971.290	4151915.068	15.67
36	358963.595	4151928.716	7.81
37	358957.207	4151933.216	11.19
38	358946.028	4151933.652	6.69
39	358939.930	4151930.893	6.10
40	358933.832	4151930.748	21.05
41	358916.991	4151943.379	6.98
42	358910.167	4151944.831	17.21
43	358893.036	4151943.234	34.03
44	358859.257	4151939.099	11.59
45	358851.078	4151930.893	19.38
46	358835.252	4151919.714	7.08
47	358828.429	4151917.827	9.16
48	358819.282	4151917.391	7.78
49	358812.377	4151913.815	10.53
50	358803.022	4151908.971	15.85
51	358788.213	4151903.309	10.74
52	358777.760	4151900.840	14.68
53	358764.548	4151894.452	48.20

54	358727.817	4151863.238	22.19
55	358709.669	4151850.462	43.83
56	358670.614	4151830.572	11.62
57	358660.692	4151824.516	16.69
58	358645.761	4151831.982	4.51
59	358641.270	4151831.564	3.35
60	358637.931	4151831.253	6.23
61	358633.204	4151827.188	5.77
62	358628.827	4151823.424	3.91
63	358625.573	4151825.594	77.22
64	358560.430	4151867.067	3.57
65	358557.421	4151868.983	34.48
66	358568.741	4151901.554	52.30
67	358585.910	4151950.957	8.95
68	358588.790	4151959.426	185.72
69	358648.597	4152135.253	41.23
70	358661.873	4152174.284	14.52
71	358665.843	4152188.249	46.14
72	358678.460	4152232.635	156.68
73	358731.093	4152380.214	163.68
74	358786.077	4152534.385	194.35
75	358847.613	4152718.737	454.62
76	358991.556	4153149.963	5.26
77	358996.816	4153150.136	10.73
78	359007.545	4153150.490	9.12
79	359016.659	4153150.831	12.08
80	359028.728	4153151.283	42.78
81	359071.481	4153152.883	26.26
82	359097.725	4153153.811	24.43
83	359122.143	4153154.621	34.49
84	359156.607	4153155.840	50.65
85	359207.216	4153157.789	40.26
86	359247.442	4153159.345	36.50
87	359283.922	4153160.524	32.71
88	359316.611	4153161.799	18.31
89	359334.913	4153162.415	49.81
90	359384.695	4153164.187	47.14
91	359431.780	4153166.550	12.93
92	359444.705	4153166.931	94.27
93	359538.930	4153169.703	95.97
94	359634.800	4153174.041	70.72
95	359705.450	4153177.189	23.31
96	359728.758	4153177.709	26.86
97	359755.580	4153179.071	26.91


98	359782.487	4153179.533	24.66
99	359807.110	4153180.931	84.59
100	359891.655	4153183.753	334.97
101	360226.362	4153196.912	11.70
102	360220.455	4153186.812	7.16
103	360217.191	4153180.439	5.17
104	360215.325	4153175.620	12.16
105	360208.796	4153165.361	3.15
106	360207.087	4153162.718	5.77
107	360208.485	4153157.122	12.09
108	360217.191	4153148.728	3.20
109	360219.678	4153146.707	4.88
110	360218.901	4153141.888	21.11
111	360208.175	4153123.701	20.77
112	360206.154	4153103.026	4.14
113	360206.401	4153098.898	3.65
114	360206.620	4153095.254	9.80
115	360211.128	4153086.549	4.80
116	360215.325	4153084.217	28.67
117	360211.750	4153055.770	4.42
118	360212.527	4153051.418	23.83
119	360227.917	4153033.230	15.27
120	360236.777	4153020.794	16.82
121	360247.192	4153007.581	8.83
122	360251.389	4152999.809	4.76
123	360252.322	4152995.146	4.62
124	360255.586	4152991.881	11.07
125	360264.291	4152985.041	8.97
126	360265.690	4152976.181	20.55
127	360253.410	4152959.703	7.85
128	360252.322	4152951.931	14.44
129	360255.897	4152937.941	16.17
130	360256.208	4152921.774	16.77
131	360265.690	4152907.939	10.10
132	360270.820	4152899.234	15.00
133	360272.375	4152884.311	22.35
134	360281.235	4152863.792	24.97
135	360284.810	4152839.076	25.83
136	360299.422	4152817.780	8.70
137	360303.620	4152810.163	28.10
138	360299.733	4152782.338	10.92
139	360300.666	4152771.456	26.61
140	360303.775	4152745.030	9.54


141	360308.594	4152736.792	12.68
142	360313.568	4152725.133	9.48
143	360323.050	4152725.289	7.51
144	360329.890	4152722.180	9.39
145	360330.978	4152712.853	14.25
146	360324.605	4152700.106	15.39
147	360322.429	4152684.872	8.49
148	360325.849	4152677.100	11.57
149	360332.688	4152667.773	9.14
150	360339.528	4152661.710	5.22
151	360342.637	4152657.513	5.13
152	360342.792	4152652.384	22.57
153	360324.605	4152639.015	6.19
154	360320.719	4152634.196	23.51
155	360322.118	4152610.724	7.39
156	360321.030	4152603.418	5.70
157	360319.320	4152597.977	7.62
158	360314.501	4152592.070	14.53
159	360302.220	4152584.298	8.90
160	360298.179	4152576.370	8.59
161	360298.956	4152567.820	16.77
162	360301.132	4152551.187	9.02
163	360306.417	4152543.881	10.59
164	360314.501	4152537.042	3.42
165	360314.345	4152533.622	18.28
166	360302.220	4152519.942	13.86
167	360296.780	4152507.196	5.85
168	360292.272	4152503.465	12.17
169	360280.147	4152502.377	8.80
170	360272.996	4152497.247	8.98
171	360268.488	4152489.475	6.21
172	360274.240	4152487.143	8.45
173	360276.105	4152478.904	16.21
174	360285.277	4152465.536	14.89
175	360289.940	4152451.390	25.32
176	360298.179	4152427.451	13.46
177	360305.174	4152415.948	6.96
178	360307.127	4152409.266	3.57
179	360308.127	4152405.844	6.81
180	360303.309	4152401.025	10.40
181	360293.286	4152398.246	8.80
182	360284.810	4152395.895	6.73
183	360278.437	4152393.719	5.98

184	360275.950	4152388.278	13.50
185	360264.913	4152380.506	8.43
186	360257.607	4152376.309	9.67
187	360251.855	4152368.536	7.81
188	360246.104	4152363.251	9.34
189	360237.243	4152360.298	4.62
190	360232.891	4152358.743	15.39
191	360222.010	4152347.862	22.31
192	360210.506	4152328.742	19.40
193	360201.335	4152311.643	17.01
194	360196.050	4152295.476	12.65
195	360186.723	4152286.926	19.83
196	360171.800	4152273.869	11.90
197	360161.385	4152268.117	11.13
198	360152.369	4152261.588	10.55
199	360145.063	4152253.971	17.15
200	360133.249	4152241.536	15.84
201	360119.725	4152233.297	16.96
202	360103.714	4152227.701	15.16
203	360089.568	4152222.260	13.69
204	360077.288	4152216.198	12.39


205	360065.940	4152211.223	38.11
206	360027.842	4152212.267	22.69
207	360005.782	4152217.597	14.30
208	359991.481	4152217.286	11.37
209	359980.133	4152218.063	33.78
210	359946.418	4152215.971	26.78
211	359919.664	4152214.799	29.29
212	359894.015	4152200.653	84.47
213	359818.157	4152163.501	28.38
214	359794.045	4152148.524	13.91
215	359780.833	4152144.168	16.97
216	359764.137	4152141.119	24.35
217	359740.037	4152144.604	12.96
218	359727.551	4152148.088	14.78
219	359712.887	4152149.975	26.44
220	359686.464	4152149.104	24.39
221	359663.525	4152140.829	20.91
222	359642.618	4152140.829	28.25
223	359614.598	4152144.459	6.26
224	359608.355	4152144.023	11.45
225	359597.321	4152140.974	77.29



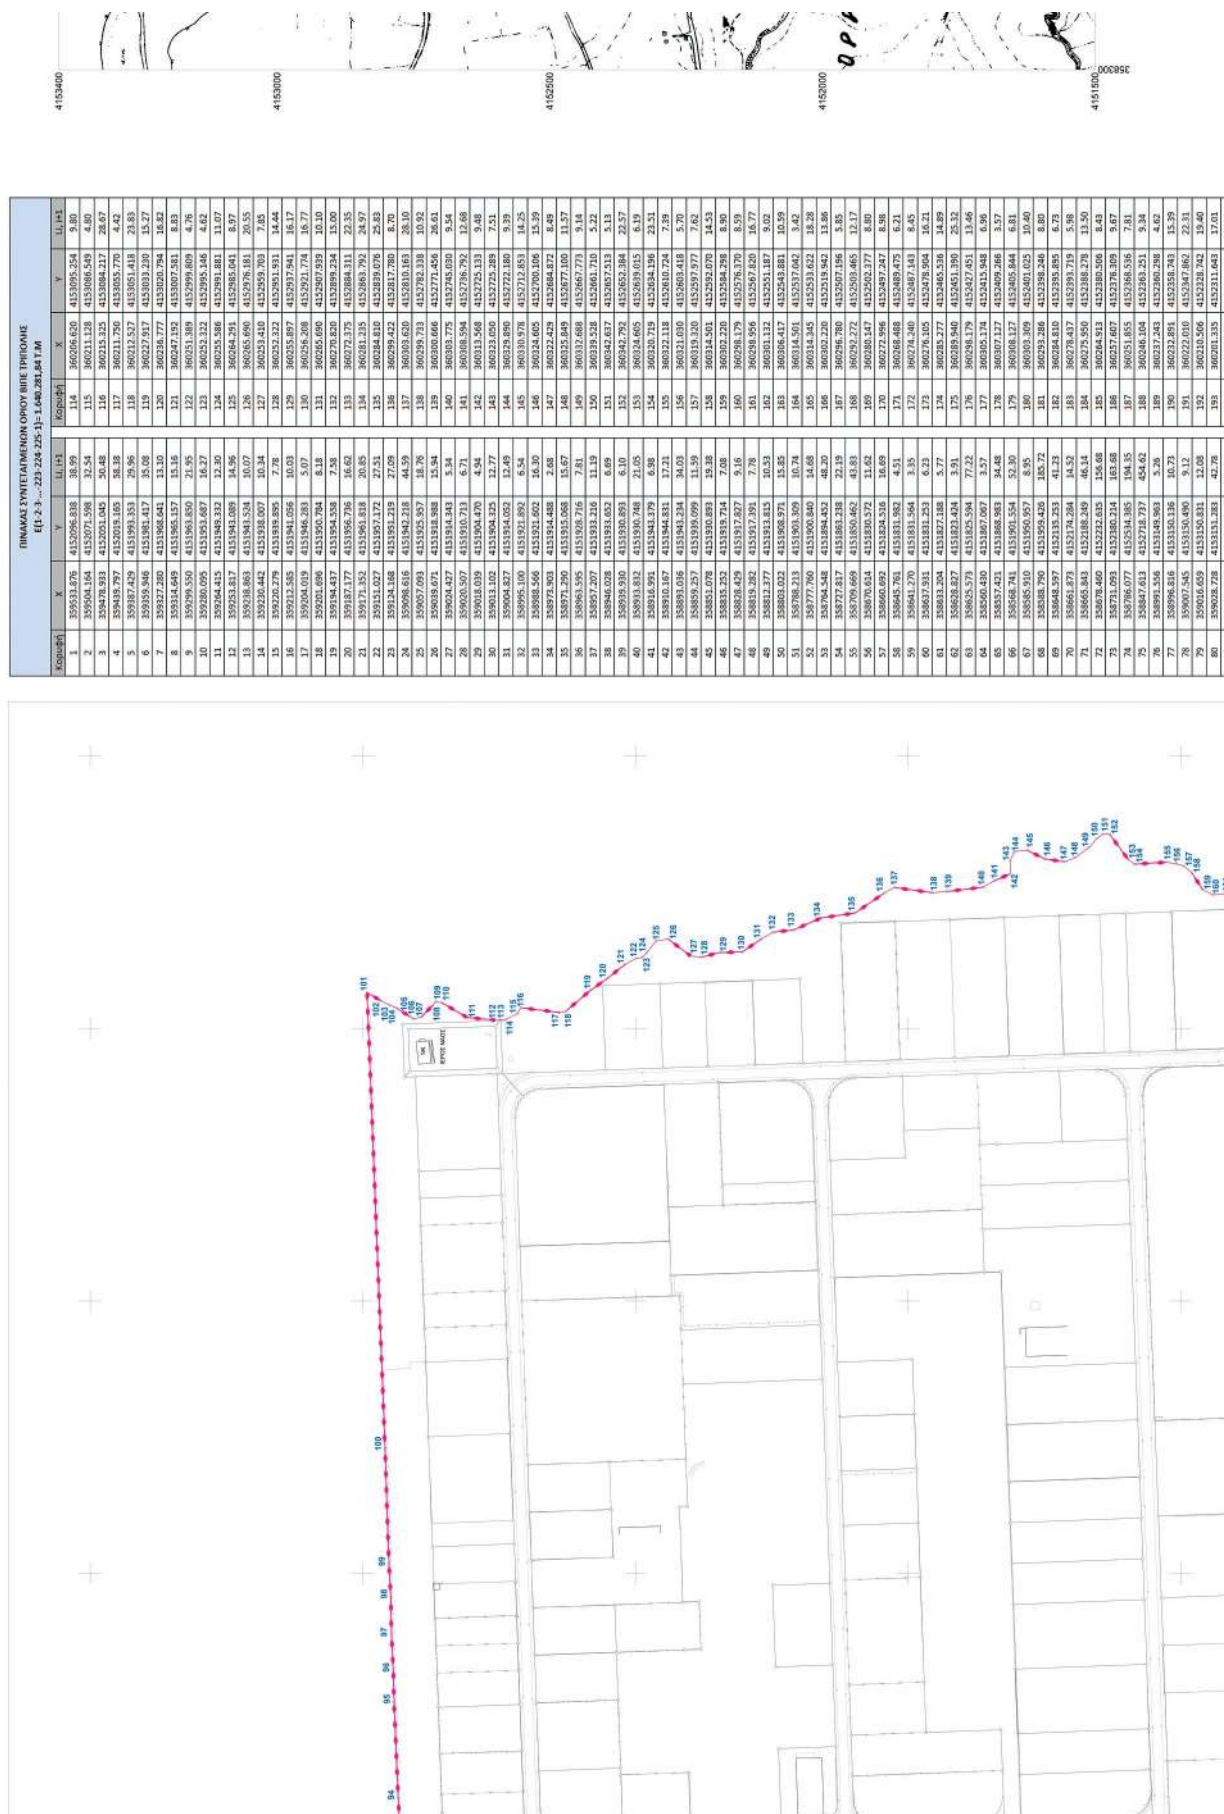

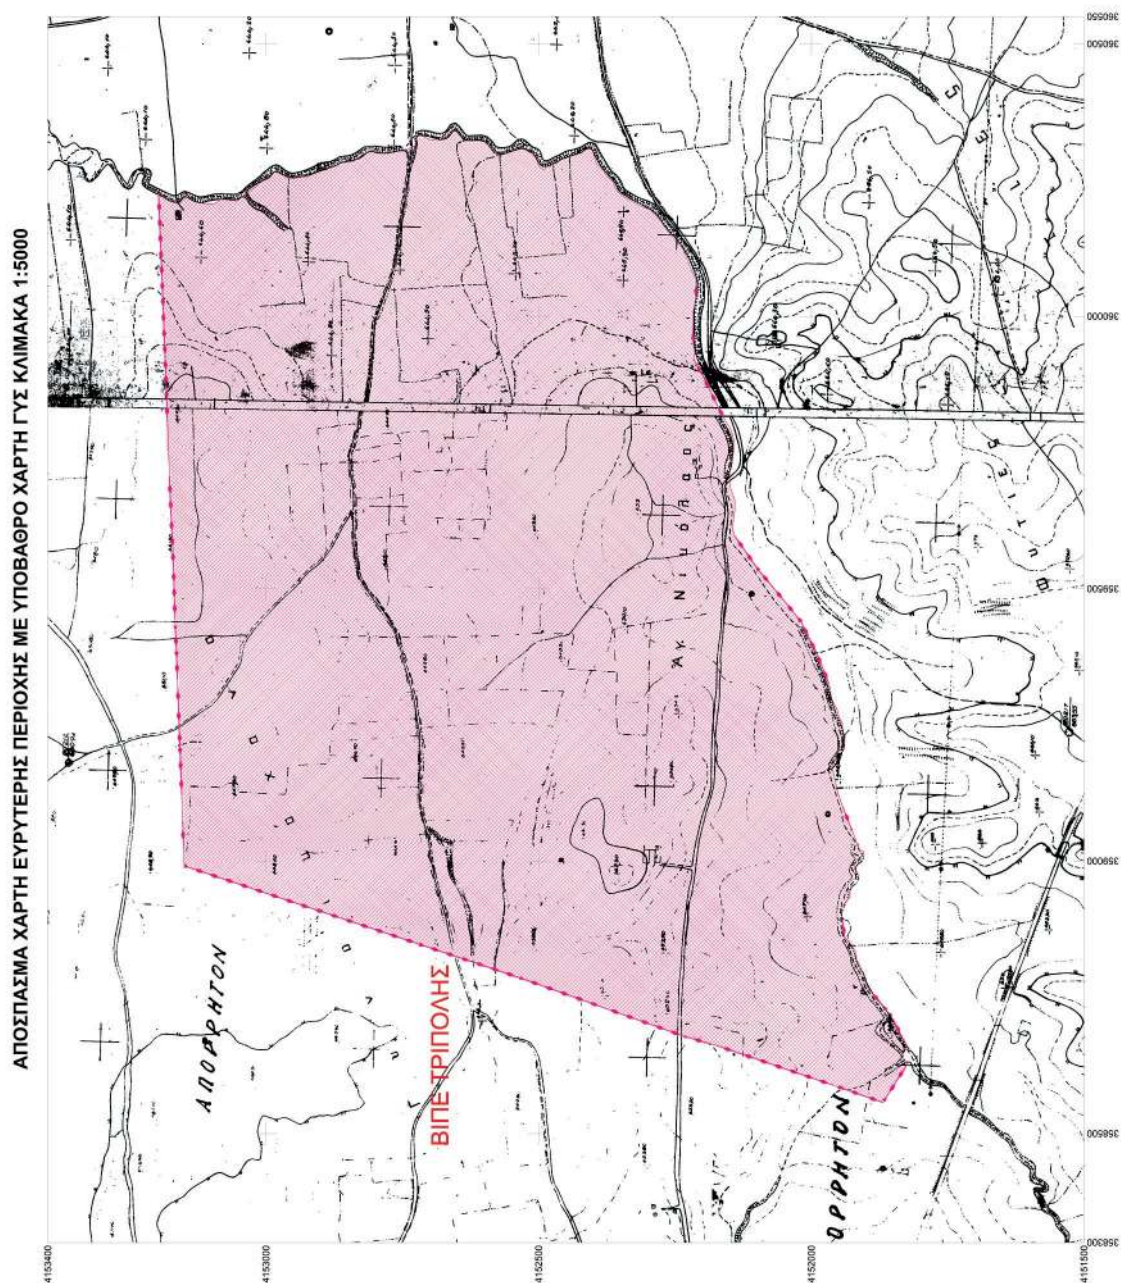



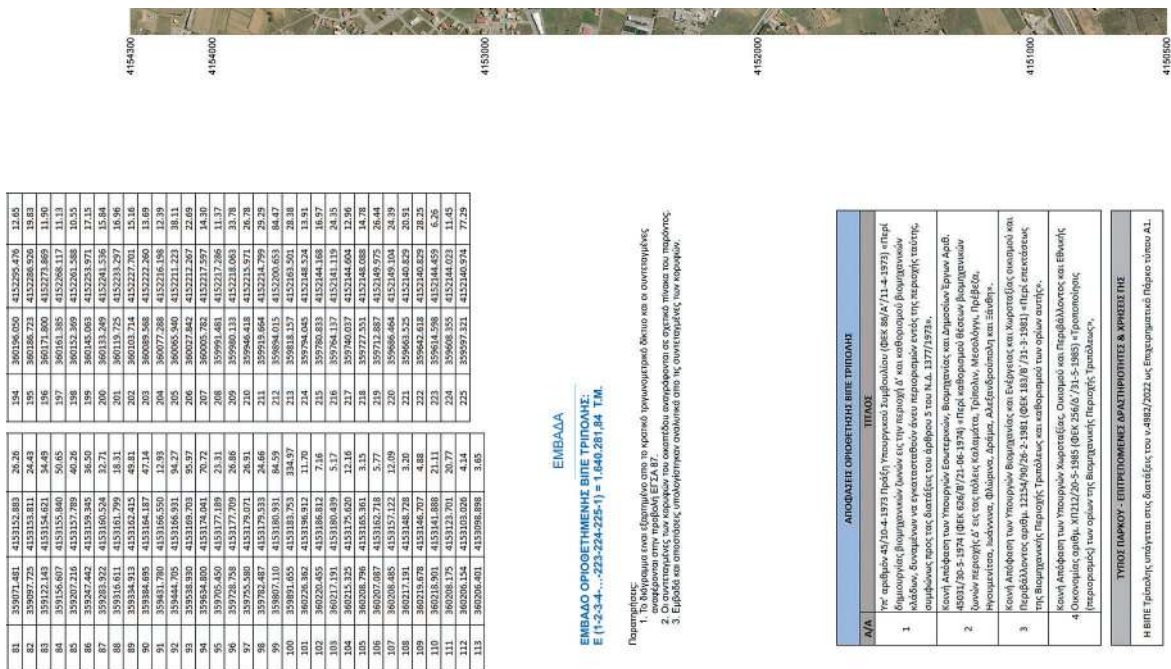

81	339071.481	415152.083	26.26	134	360156.020	415226.476	12.65
82	339097.725	415153.811	24.43	135	360186.723	415228.926	19.83
83	339122.143	415154.621	54.49	136	360171.800	415227.869	11.50
84	339156.697	415155.940	50.65	137	360161.385	415228.117	11.13
85	339207.216	415157.789	46.26	138	360152.369	415228.588	10.55
86	339267.492	415158.249	35.11	139	360143.363	415228.971	17.13
87	339327.862	415159.151	32.15	140	360134.357	415229.354	15.96
88	339388.131	415160.290	18.31	201	360113.725	415221.297	15.96
89	339448.405	415162.443	49.81	202	360103.714	415222.701	15.16
90	339494.695	415164.187	47.14	203	360085.566	415222.260	13.69
91	339491.780	415166.550	12.93	204	360077.286	415223.196	12.39
92	339444.705	415166.931	94.27	205	360065.940	415221.223	39.13
93	339338.330	415169.703	95.97	206	360027.842	415221.267	22.69
94	339334.800	415174.041	70.72	207	360005.762	415221.597	14.30
95	339705.450	415177.189	23.31	208	359991.461	415221.286	11.37
96	339728.758	415177.709	26.86	209	359960.133	415221.093	33.78
97	339725.889	415178.071	26.43	210	359945.138	415221.571	26.78
98	339745.451	415178.571	25.91	211	359930.642	415222.050	25.91
99	339807.101	415180.931	64.59	212	359884.015	415220.633	84.47
100	339891.055	415183.793	334.97	213	359881.157	415216.501	26.38
101	360236.362	415196.912	11.70	214	359794.045	4152144.524	13.91
102	360220.455	415186.812	7.18	215	359786.833	4152144.188	16.97
103	360217.191	415180.439	5.17	216	359764.137	4152141.139	24.35
104	360215.325	415176.620	12.16	217	359740.037	4152144.604	13.96
105	360208.796	415165.361	3.13	218	359727.551	4152148.088	14.78
106	360207.687	415162.718	5.77	219	359712.857	4152146.975	26.44
107	360206.485	415157.122	12.09	220	359695.464	4152149.104	24.39
108	360217.191	415148.728	3.20	221	359685.525	4152148.829	29.91
109	360218.901	415147.671	4.85	222	359674.520	4152148.421	26.21
110	360218.901	415141.680	21.11	223	359661.596	4152144.459	6.26
111	360208.125	415123.701	20.77	224	359668.155	4152144.023	13.45
112	360206.154	415103.020	4.54	225	359697.321	4152146.974	77.29
113	360206.401	415109.896	3.65				


ΕΜΒΛΑΔ

ΕΜΒΛΑΔ ΟΡΙΟΘΕΤΗΣΗΣ ΒΙΠΕ ΤΡΙΠΛΩΝΕ:
Ε (1-2-3-4-...-223-224-225-1) = 1.840.281,94 Τ.Μ.

- Παρατηρήσεις:
1. Η οριοθέτηση των ιδιοκτησιών στα 24 κτηριακά τμήματα δίνει και οι συντεταγμένες.
 2. Ο συντεταγμένες των κορυφών που οριοθετούνται σε σχέση με τον παρόντος.
 3. Εμβαδά και οριοθέτηση υπολογισμένη ανάλογα από τις συντεταγμένες των κορυφών.

Α/Α	ΤΙΤΛΟΣ
1	Της αριθμ. 40/10-4-1973 Πράξη Υπουργικού Συμβουλίου (ΦΕΚ 88Α/11-4-1973) περί δημιουργίας δημοτικών οδών εκ της περιοχής Δ' και καθιέρωσης δημοτικών οδών, διαμέριση σε κτιστά και ακτιστά οικοπέδα και παραχώρηση εκ της περιοχής αυτής, σύμφωνα προς τις διατάξεις του άρθρου 3 του Ν.Δ. 1377/1973.
2	Κακή Αξιοποίηση των Υπογίων Επισκευών, Βιομηχανίας και Διαμεσίων Έργων Αριθ. 488/17-5-1971 (ΦΕΚ 88Β/17-5-1971) περί καθιέρωσης δημοτικών οδών, διαμέριση σε κτιστά και ακτιστά οικοπέδα και παραχώρηση εκ της περιοχής αυτής, σύμφωνα προς τις διατάξεις του άρθρου 3 του Ν.Δ. 1377/1973.
3	Κακή Αξιοποίηση των Υπογίων Επισκευών και Εξυγίαισης και Καρσιόχης οικισμού και παραχώρησης αριθμ. 121-54/89/26-2-1981 (ΦΕΚ 188/8/21-3-1981) περί επεκτάσεως της δημοτικής περιοχής Τριπλόνας, και καθιέρωση των ορίων αυτής.
4	Κακή Αξιοποίηση των Υπογίων Χωρικών, Οικισμού και Περιβάλλοντος και Εθνικής Οικονομικής οδού, 11212/20-5-1985 (ΦΕΚ 256/2/21-5-1985) «Γραμμοφόρος (Παραρτηματική) των ορίων της δημοτικής περιοχής Τριπλόνας».
ΤΥΠΟΣ ΓΑΡΦΟΥ - ΕΠΙΠΡΟΣΟΜΕΣ ΔΙΑΣΤΗΡΗΣΕΙΣ & ΧΩΡΙΣΤΑ ΤΜΕ	
Η ΒΙΠΕ Τριπλόνη υπάρχει στις διατάξεις του ν.4882/2022 ως Εμπνευσματικό Πόλεμο τύπου Α1.	

ΑΠΟΣΠΑΣΜΑ ΧΑΡΤΗ ΕΥΡΥΤΕΡΗΣ ΠΕΡΙΟΧΗΣ ΜΕ ΥΠΟΒΑΘΡΟ ΟΡΘΟΦΩΤΟΧΑΡΤΗ ΚΛΙΜΑΚΑ 1:10000

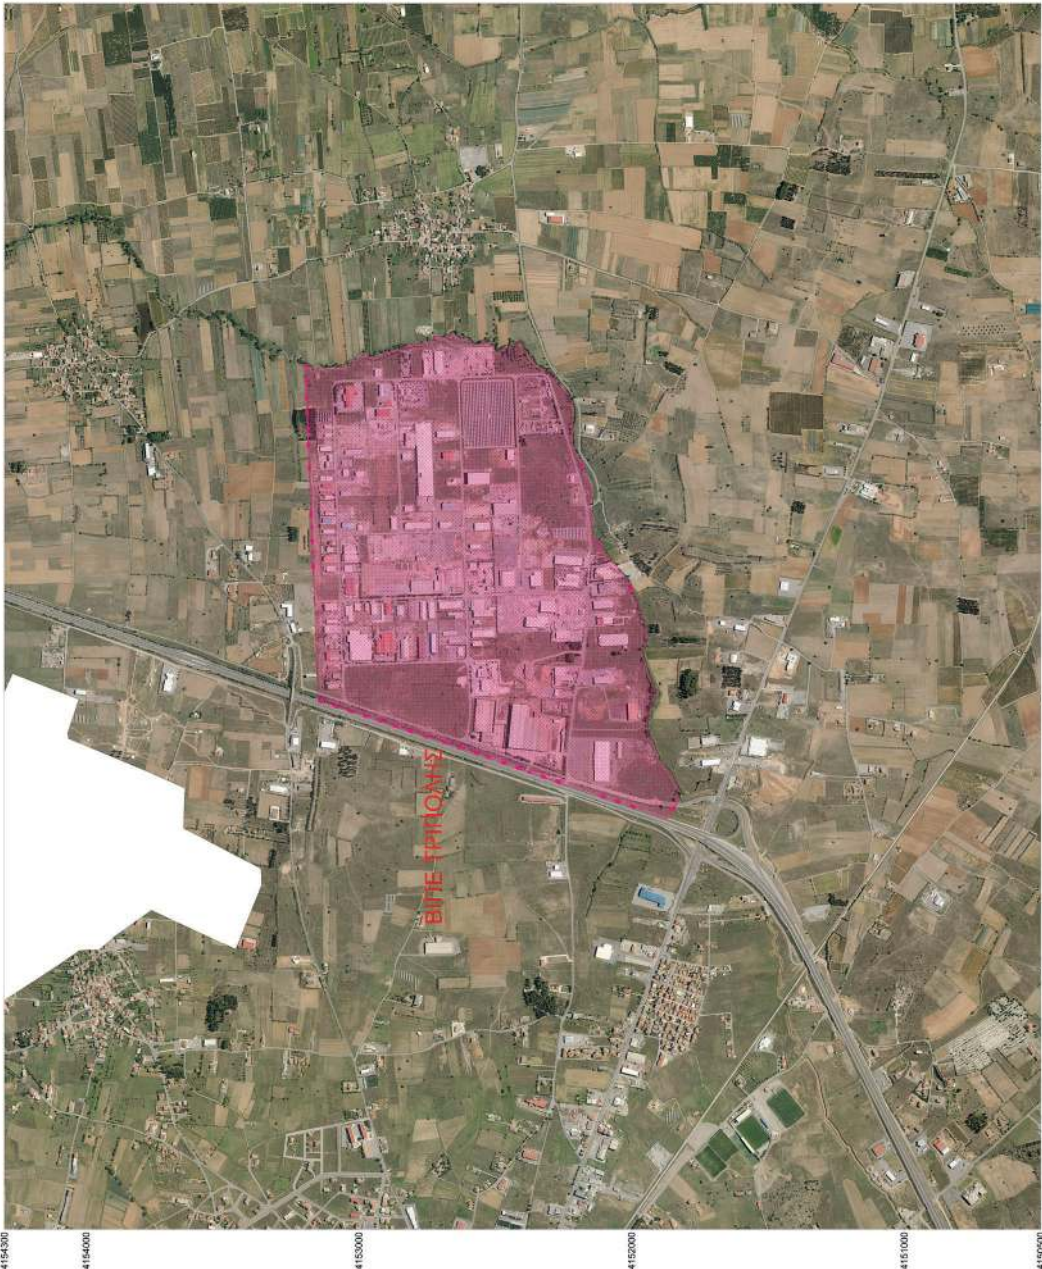

 ΥΠΑΓΟΓΗ ΣΤΟΝ Ν.4982/2022 ΤΗΣ ΒΙΠΕ ΤΡΙΠΟΛΗΣ ΩΣ ΕΠΙΧΕΙΡΗΜΑΤΙΚΟ ΠΑΡΚΟ ΤΡΙΠΟΛΗΣ (ΤΥΠΟΥ Α1)		Τ1		ΜΑΡΤΙΟΣ 2023	
ΘΕΣΗ : ΣΤΑ ΔΙΟΙΚΗΤΙΚΑ ΟΡΙΑ ΤΟΥ ΔΗΜΟΥ ΤΡΙΠΟΛΗΣ ΤΗΣ Π.Ε. ΑΡΚΑΔΙΑΣ		ΤΟΠΟΓΡΑΦΙΚΟ ΔΙΑΓΡΑΜΜΑ ΚΛΙΜΑΚΑ: 1:2000			
		ΠΕΡΙΟΧΗ ΜΕΛΕΤΗΣ		 ΕΤΒΑ ΕΛΛΗΝΙΚΗ ΤΕΧΝΙΚΗ ΒΙΤΕ Α.Ε.	 ΧΟΡΩΑΤΗΣ ΑΕ Digitally signed by ΧΡΩΑΤΗΣ Date: 2023.05.09 11:39:31 +03'00' Εξουσιοδοτημένος από Εταιρεία με έδρα στην Ελλάδα. Εξουσιοδοτημένος από τον αρμόδιο της Ελλάδας.

Άρθρο 4

Η παρούσα ισχύει από την δημοσίευσή της.

Η απόφαση αυτή να δημοσιευθεί στην Εφημερίδα της Κυβερνήσεως.

Αθήνα, 27 Ιουλίου 2023

Η Υφυπουργός

ANNA MANH