



ΕΦΗΜΕΡΙΔΑ ΤΗΣ ΚΥΒΕΡΝΗΣΕΩΣ ΤΗΣ ΕΛΛΗΝΙΚΗΣ ΔΗΜΟΚΡΑΤΙΑΣ

4 Σεπτεμβρίου 2023

ΤΕΥΧΟΣ ΔΕΥΤΕΡΟ

Αρ. Φύλλου 5285

ΠΕΡΙΕΧΟΜΕΝΑ

ΑΠΟΦΑΣΕΙΣ

- 1 Έγκριση της υπ' αρ. 218/2022 απόφασης του Δημοτικού Συμβουλίου Ναυπλιέων για τη χωροθέτηση μιας γενικής θέσης στάθμευσης οχημάτων ΑΜΕΑ στην οδό Αιγίου 46 στο Ναύπλιο, κατ' εφαρμογή του άρθρου 52 του ν. 2696/1999.
- 2 Έγκριση της υπ' αρ. 39/23.2.2023 απόφασης, όπως αυτή επαναδιατυπώθηκε με την υπ' αρ. 100/23.5.2023 απόφαση του Δημοτικού Συμβουλίου Ιεράς Πόλης Μεσολογγίου, κατ' εφαρμογή του άρθρου 52 του ν. 2696/1999 «Κύρωση του Κώδικα Οδικής Κυκλοφορίας» (Κ.Ο.Κ.) (Α' 57), όπως τροποποιήθηκε και ισχύει.

ΑΠΟΦΑΣΕΙΣ

Αριθμ. 74829

(1)

Έγκριση της υπ' αρ. 218/2022 απόφασης του Δημοτικού Συμβουλίου Ναυπλιέων για τη χωροθέτηση μιας γενικής θέσης στάθμευσης οχημάτων ΑΜΕΑ στην οδό Αιγίου 46 στο Ναύπλιο, κατ' εφαρμογή του άρθρου 52 του ν. 2696/1999.

Ο ΓΡΑΜΜΑΤΕΑΣ
ΑΠΟΚΕΝΤΡΩΜΕΝΗΣ ΔΙΟΙΚΗΣΗΣ
ΠΕΛΟΠΟΝΝΗΣΟΥ, ΔΥΤΙΚΗΣ ΕΛΛΑΔΑΣ
ΚΑΙ ΙΟΝΙΟΥ

Αφού έλαβε υπόψη:

1. Τις περί Διοικητικής Αποκέντρωσης ισχύουσες διατάξεις.
2. Τις διατάξεις του ν. 2503/1997 «Διοίκηση, οργάνωση, στελέχωση της Περιφέρειας, ρύθμιση θεμάτων για την Τοπική Αυτοδιοίκηση και άλλες διατάξεις» (Α' 107).
3. Τις διατάξεις του ν. 3852/2010 «Νέα Αρχιτεκτονική της Αυτοδιοίκησης και της Αποκεντρωμένης Διοίκησης - Πρόγραμμα Καλλικράτης» (Α' 87).
4. Το π.δ. 139/2010 «Οργανισμός της Αποκεντρωμένης Διοίκησης Πελοποννήσου, Δυτικής Ελλάδας και Ιονίου» (Α' 232).

5. Την υπ' αρ. 65590/4736/12.6.2013 απόφαση του Γενικού Γραμματέα της Αποκεντρωμένης Διοίκησης Πελοποννήσου, Δυτικής Ελλάδας και Ιονίου με την οποία ορίστηκε ως Εισηγήτρια Υπηρεσία για την έγκριση αποφάσεων συλλογικών οργάνων των ΟΤΑ που αφορούν μέτρα ρύθμισης της οδικής κυκλοφορίας.

6. Την υπ' αρ. 34021/25.5.2022 (Υ.Ο.Δ.Δ. 435) απόφαση του Υπουργού Εσωτερικών περί ορισμού ασκούντος καθήκοντα Συντονιστή της Αποκεντρωμένης Διοίκησης Πελοποννήσου, Δυτικής Ελλάδας και Ιονίου και το υπ' αρ. 86109/30.5.2022 έγγραφο της Διεύθυνσης Διοίκησης της Αποκεντρωμένης Διοίκησης Πελοποννήσου, Δυτικής Ελλάδας και Ιονίου περί ανάληψης υπηρεσίας του ασκούντος καθήκοντα Συντονιστή.

7. Την υπ' αρ. 86782/19.12.2022 (Υ.Ο.Δ.Δ. 1183) απόφαση του Υπουργού Εσωτερικών περί ορισμού Γραμματέα της Αποκεντρωμένης Διοίκησης Πελοποννήσου, Δυτικής Ελλάδας και Ιονίου και το υπ' αρ. 180957/23.12.2022 έγγραφο της Διεύθυνσης Διοίκησης της Αποκεντρωμένης Διοίκησης Πελοποννήσου, Δυτικής Ελλάδας και Ιονίου περί ανάληψης υπηρεσίας του Γραμματέα της Αποκεντρωμένης Διοίκησης Πελοποννήσου, Δυτικής Ελλάδας και Ιονίου.

8. Την υπ' αρ. 509/3.1.2023 (Β' 43) απόφαση του Γραμματέα της Αποκεντρωμένης Διοίκησης Πελοποννήσου, Δυτικής Ελλάδας και Ιονίου για τη Μεταβίβαση δικαιώματος υπογραφής «Με εντολή Γραμματέα» στον προϊστάμενο της Γενικής Διεύθυνσης Χωροταξικής, Περιβαλλοντικής και Αγροτικής Πολιτικής, καθώς και στους προϊσταμένους των Υπηρεσιών της Γενικής Διεύθυνσης Χωροταξικής, Περιβαλλοντικής και Αγροτικής Πολιτικής της Αποκεντρωμένης Διοίκησης Πελοποννήσου, Δυτικής Ελλάδας και Ιονίου.

9. Την υπ' αρ. 15400/ΟΙΚ/18.9.2007 απόφαση της Γενικής Γραμματέως Περιφέρειας Πελοποννήσου για τον «Καθορισμό των οδών της Περιφέρειας Πελοποννήσου που η συντήρησή τους ανήκει στην αρμοδιότητα των Υπηρεσιών της Περιφέρειας Πελοποννήσου και των Υπηρεσιών των Νομαρχιακών Αυτοδιοικήσεων» (Β' 1932).

10. Την υπ' αρ. 45088/14905/12.10.2011 (ΑΔΑ: 45ΨΨ7Λ1-ΓΕ4) απόφαση του Γενικού Γραμματέα της Περιφέρειας Πελοποννήσου περί αρμοδιότητας συντήρησης και τεχνικής αστυνόμευσης στο Οδικό Δίκτυο ευθύνης της Περιφέρειας Πελοποννήσου.

11. Τις διατάξεις του ν. 4727/2020 «Ψηφιακή Διακυβέρνηση (Ενσωμάτωση στην Ελληνική Νομοθεσία της Οδηγίας (ΕΕ) 2016/2102 και της Οδηγίας (ΕΕ) 2019/1024) - Ηλεκτρονικές Επικοινωνίες (Ενσωμάτωση στο Ελληνικό Δίκαιο της Οδηγίας (ΕΕ) 2018/1972) και άλλες διατάξεις» (Α' 184), και ειδικότερα τα προβλεπόμενα στο Κεφάλαιο ΙΑ' «ΨΗΦΙΑΚΗ ΔΙΑΦΑΝΕΙΑ - ΠΡΟΓΡΑΜΜΑ ΔΙΑΥΓΕΙΑ».

12. Τις διατάξεις του ν. 2696/1999 (Α' 57) που αφορά την κύρωση του Κώδικα Οδικής Κυκλοφορίας (ΚΟΚ).

13. Τις διατάξεις του ν. 3542/2007 «Τροποποιήσεις διατάξεων του ΚΟΚ» (Α' 50).

14. Την υπό στοιχεία οικ. ΥΠΕΝ/ΔΜΕΑΑΠ/124964/1561/28.11.2022 (Β' 6213) υπουργική απόφαση για την «Αντικατάσταση της υπ' αρ. 52907/2009 υπουργικής απόφασης «Ειδικές ρυθμίσεις για την εξυπηρέτηση ατόμων με αναπηρία σε κοινόχρηστους χώρους των οικισμών που προορίζονται για την κυκλοφορία πεζών» (Β' 2621)».

15. Το υπ' αρ. 3042/8.10.2011 έγγραφο της ΔΜΕΟ του Υπουργείου ΜΕ.ΔΙ. με θέμα «Κοινοποιήσεις στη ΔΜΕΟ, των Κανονιστικών Αποφάσεων των Δημοτικών ή Κοινοτικών Συμβουλίων που αφορούν κυκλοφοριακές ρυθμίσεις οδών στους Δήμους ή Κοινότητες σύμφωνα με το άρθρο 82 του ν. 3463/2006, Κύρωσης Κώδικα Δήμων και Κοινοτήτων».

16. Το υπ' αρ. 15109/19.5.2013 έγγραφο της Διεύθυνσης Οργάνωσης και Λειτουργίας ΟΤΑ του Υπουργείου Εσωτερικών με θέμα «Εγκρίσεις αποφάσεων συλλογικών οργάνων των ΟΤΑ που αφορούν μέτρα ρύθμισης οδικής κυκλοφορίας από τους Γενικούς Γραμματείς Αποκεντρωμένων Διοικήσεων».

17. Τις διατάξεις του ν. 4313/2014 «Ρυθμίσεις θεμάτων Μεταφορών, Τηλεπικοινωνιών και Δημοσίων Έργων και άλλες διατάξεις» (Α' 261), άρθρο 48 περί ρυθμίσεων θεμάτων οδικής κυκλοφορίας όπως αντικαθιστά συνολικά το άρθρο 52 του ν. 2696/1999.

18. Το υπ' αρ. 44836/5.3.2014 έγγραφο της Διεύθυνσης Οργάνωσης και Λειτουργίας ΟΤΑ του Υπουργείου Εσωτερικών με θέμα «Εφαρμογή διατάξεων του άρθρου 52 του ΚΟΚ».

19. Την υπό στοιχεία Δ.Ο.Υ./οικ./220/15.1.2015 εγκύκλιο της Γενικής Διεύθυνσης Συγκοινωνιακών Υποδομών του Υπ.Με.Δι., (ΑΔΑ:Ω37Χ1-2ΥΑ).

20. Το υπ' αρ. 221252/18.9.2017 (ΑΔΑ:ΩΤΘΚΟΡ1Φ-034) έγγραφο Διευκρινήσεων - Οδηγιών Συντονιστή της Αποκεντρωμένης Διοίκησης Πελοποννήσου, Δυτικής Ελλάδας και Ιονίου που επαναδιατύπωσε τα αναφερόμενα στο υπ' αρ. 2305/82229/22.7.2013 (ΑΔΑ: ΒΛ9ΑΟΡ1Φ-10Θ) έγγραφο.

21. Το υπό στοιχεία Δ.Ο.Υ.-οικ/277/Φ.252/26.3.2018 έγγραφο της Διεύθυνσης Οδικών Υποδομών του Υπουργείου Υποδομών και Μεταφορών

22. Το υπ' αρ. Δ.Ο.Υ.-οικ/2696/Φ.252/18.5.2018 έγγραφο της Διεύθυνσης Οδικών Υποδομών του Υπουργείου Υποδομών και Μεταφορών.

23. Το υπ' αρ. οικ.5408/7.3.12018 έγγραφο της Διεύθυνσης Περιβαλλοντικής Αδειοδότησης του Υπουργείου Υποδομών και Μεταφορών.

24. Την υπό στοιχεία ΥΠΕΝ/ΔΕΣΕΔΠ/65826/699/7.7.2020 υπουργική απόφαση (ΑΔΑ: 693Η4653Π8-ΜΝΙ).

25. Την υπ' αρ. 68197/28.3.2019 (ΑΔΑ: Ψ3ΤΧΟΡ1Φ-ΟΓΝ) απόφαση για την «Έγκριση μέτρων ρύθμισης της κυκλοφορίας στην οδό Αιγίου, από την οδό Σιδ. Μεραρχίας έως το τέλος της περιοχής Κούρτη σύμφωνα με την υπ' αριθμ. 46/19 Α.Δ.Σ. Δήμου Ναυπλίων» (Β' 2366).

26. Την υπ' αρ. 218/2022 απόφαση του Δημοτικού Συμβουλίου Δήμου Ναυπλίων αναφορικά με την έγκριση του 17ου Θέματος 32ου Πρακτικού της από 15.11.2022 Συνεδρίασης που αφορά στη λήψη κανονιστικής απόφασης κυκλοφοριακών ρυθμίσεων.

27. Τα στοιχεία της από 10/2022 εγκεκριμένης κυκλοφοριακής μελέτης με το συνοδό της διάγραμμα σήμανσης.

28. Την υπ' αρ. 23878/21.10.2022 εισήγηση της Διεύθυνσης Τεχνικών Υπηρεσιών του Δήμου Ναυπλίων.

29. Το υπ' αρ. 180533/18.1.2023 έγγραφο του Τμήματος Διοικητικού - Οικονομικού Νομού Αργολίδας της Αποκεντρωμένης Διοίκησης Πελοποννήσου, Δυτικής Ελλάδας και Ιονίου για τον έλεγχο νομιμότητας της (26) σχετικής.

30. Το υπ' αρ. 13562/22.5.2022 (υπό στοιχεία ΔΤΕ 47706/29.5.2023) έγγραφο της Διεύθυνσης Τεχνικών Υπηρεσιών του Δήμου Ναυπλίων με τα συνημμένα σε αυτό.

31. Το υπ' αρ. 53056/13.6.2023 έγγραφό μας.

32. Το υπ' αρ. 24699/22.8.2023 (υπό στοιχεία ΔΤΕ 74309/22.8.2023) έγγραφο της Διεύθυνσης Τεχνικών Υπηρεσιών του Δήμου Ναυπλίων με τα συνημμένα σε αυτό.

33. Τα στοιχεία του φακέλου της υπόθεσης

34. Το γεγονός ότι από την παρούσα απόφαση δεν προκαλείται δαπάνη σε βάρος του κρατικού προϋπολογισμού σύμφωνα με τα αναφερόμενα στην εν θέματι απόφαση.

35. Το γεγονός ότι:

- δεν παρακωλύεται η κυκλοφορία πεζών και οχημάτων, ενώ ταυτόχρονα διευκολύνεται η κυκλοφορία των ατόμων με Αναπηρία (ΑμεΑ) και πληρούνται οι διατάξεις για την απρόσκοπτη κυκλοφορία των ΑΜΕΑ σύμφωνα με την (14) σχετική υπουργική απόφαση,

- η αρμοδιότητα επί του οδικού τμήματος που περιλαμβάνεται ανήκει στον Δήμο Ναυπλίων,

- δεν παρακωλύεται η ομαλή και διαμπερή κυκλοφορία των οχημάτων, η κυκλοφορία των Μ.Μ.Μ. καθώς δεν προβλέπεται καμία κυκλοφοριακή τροποποίηση που αφορά στη διέλευση ή στη στάθμευση λεωφορείων,

- ισχύουν οι μεταβατικές διατάξεις του άρθρου 26 και συγκεκριμένα η παρ. 1 της (14) σχετικής υπουργικής απόφασης,

- η προτεινόμενη κυκλοφοριακή ρύθμιση συνάδει με τα προβλεπόμενα από την (25) σχετική, αποφασίζουμε:

Την έγκριση της υπ' αρ. 218/2022 απόφασης του Δημοτικού Συμβουλίου Δήμου Ναυπλίων για χωροθέτηση μιας γενικής θέσης στάθμευσης οχημάτων ΑΜΕΑ στην οδό Αιγίου 46 στο Ναύπλιο, η οποία δύναται να παραχωρηθεί από τον Δήμο για ατομική χρήση υπό τις προϋποθέσεις που θέτει ο ΟΤΑ και σύμφωνα με την (27) σχετική εγκεκριμένη κυκλοφοριακή μελέτη και το διάγραμμα

που τη συνοδεύει. Η ανωτέρω κυκλοφοριακή ρύθμιση εγκρίνεται υπό τους εξής όρους και προϋποθέσεις:

- Να τηρηθούν τα πρακτικά της υπ' αρ. 218/2022 απόφασης του Δημοτικού Συμβουλίου και η (27) σχετική εγκεκριμένη κυκλοφοριακή μελέτη με το συνοδό της διάγραμμα.

- Η επί τόπου τοποθέτηση των κατάλληλων πινακίδων σήμανσης καθώς και η οριζόντια διαγράμμιση θα εκτελεστεί με μέριμνα του αρμόδιου τμήματος του Δήμου Ναυπλιέων.

- Ο καθορισμός της προβλεπόμενης θέσης στάθμευσης να πληροί τις προδιαγραφές του άρθρου 34 του ΚΟΚ «Στάση και στάθμευση» σε συνδυασμό με τη (14) σχετική υπουργική απόφαση.

- Να προβλεφθεί η κατάλληλη σύνδεση των χώρων στάθμευσης με το παρακείμενο πεζοδρόμιο με διαμόρφωση κεκλιμένου επιπέδου (ράμπας), προκειμένου να καταστεί ασφαλής η πρόσβαση ΑμεΑ (Σχ. 26Α της υπό στοιχεία οικ. ΥΠΕΝ/ΔΜΕΑΑΠ/124964/1561/2022 (Β' 6213) υπουργικής απόφασης).

- Το κόστος της προμήθειας και της τοποθέτησης της κατάλληλης κατακόρυφης και οριζόντιας σήμανσης θα βαρύνει τον Προϋπολογισμό του Δήμου και θα καλυφθεί σύμφωνα με τα αναφερόμενα στην Απόφαση του Δημοτικού Συμβουλίου.


- Τα μέτρα που λαμβάνονται σύμφωνα με την παρούσα απόφαση ισχύουν από την τοποθέτηση των οικείων πινακίδων σήμανσης ή των διαγραμμίσεων στο οδόστρωμα.

Η μη τήρηση των όρων και των προϋποθέσεων που έχουν τεθεί από τους αρμοδίους φορείς καθώς και με την απόφαση αυτή συνεπάγεται την αυτοδίκαιη ανάκλησή της.

Οι Αρχές προς τις οποίες αποστέλλεται η απόφαση αυτή, παρακαλούνται να παρακολουθήσουν την ακριβή εκτέλεση των όρων που έχουν τεθεί με αυτή, όσον αφορά σε θέματα αρμοδιότητά τους.

Με την παρούσα απόφαση δε νομιμοποιούνται τυχόν παράνομες ενέργειες.

ΕΘΝΙΚΟ ΤΥΠΟΓΡΑΦΕΙΟ
Για τεχνικούς λόγους στο σχεδιάγραμμα,
από το ηλεκτρονικό αρχείο, έγινε **64%**
σμίκρυνση κατά ποσοστό

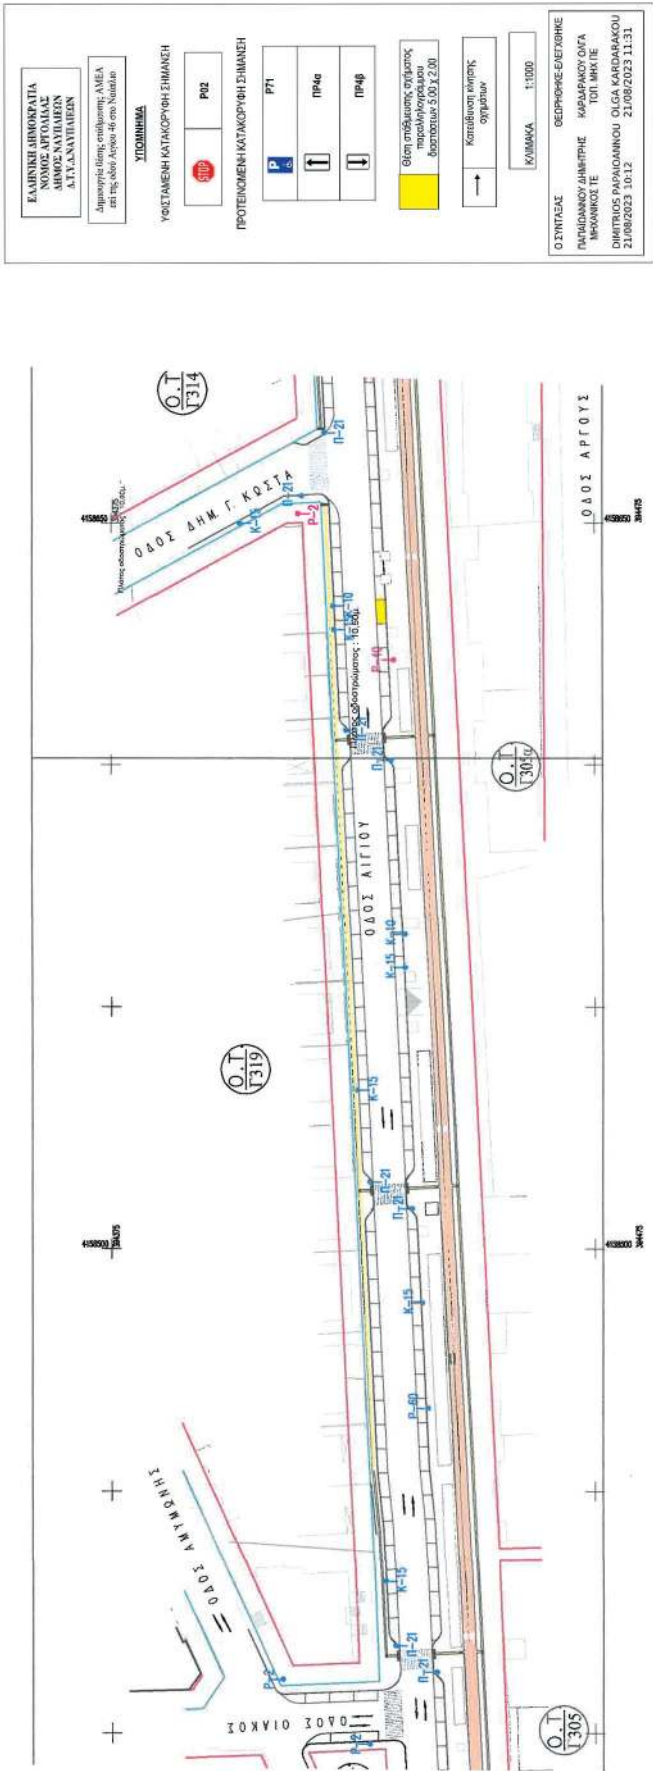

Η απόφαση αυτή να δημοσιευθεί στην Εφημερίδα της Κυβερνήσεως.

Πάτρα, 24 Αυγούστου 2023

Με εντολή Γραμματέα
Αποκεντρωμένης Διοίκησης
Ο Προϊστάμενος Γενικής Διεύθυνσης
Χωροταξικής Περιβαλλοντικής
και Αγροτικής Πολιτικής
Αποκεντρωμένης Διοίκησης
Πελοποννήσου, Δυτικής Ελλάδας και Ιονίου
ΔΙΟΝΥΣΙΟΣ ΠΑΝΑΓΙΩΤΟΠΟΥΛΟΣ

Αριθμ. 74976

(2)

Έγκριση της υπ' αρ. 39/23.2.2023 απόφασης, όπως αυτή επαναδιατυπώθηκε με την υπ' αρ. 100/23.5.2023 απόφαση του Δημοτικού Συμβουλίου Ιεράς Πόλης Μεσολογγίου, κατ' εφαρμογή του άρθρου 52 του ν. 2696/1999 «Κύρωση του Κώδικα Οδικής Κυκλοφορίας» (Κ.Ο.Κ.) (Α' 57), όπως τροποποιήθηκε και ισχύει.

Ο ΓΡΑΜΜΑΤΕΑΣ
ΑΠΟΚΕΝΤΡΩΜΕΝΗΣ ΔΙΟΙΚΗΣΗΣ
ΠΕΛΟΠΟΝΝΗΣΟΥ, ΔΥΤΙΚΗΣ ΕΛΛΑΔΑΣ
ΚΑΙ ΙΟΝΙΟΥ

Έχοντας υπόψη:

1. Τις περί Διοικητικής Αποκέντρωσης ισχύουσες διατάξεις.

2. Τις διατάξεις του ν. 2503/1997 «Διοίκηση, οργάνωση, στελέχωση της Περιφέρειας, ρύθμιση θεμάτων για την Τοπική Αυτοδιοίκηση και άλλες διατάξεις» (Α' 107).

3. Το άρθρο 52 του ν. 2696/1999 «Κύρωση Κώδικα Οδικής Κυκλοφορίας» (Κ.Ο.Κ.) (Α' 57), τις διατάξεις του ν. 3542/2007 «Τροποποιήσεις διατάξεων του Κώδικα Οδικής Κυκλοφορίας (κωδ. ν. 2696/1999, Φ.Ε.Κ. 57/Α')» (Α' 50), όπως τροποποιήθηκε με το άρθρο 48 του ν. 4313/2014 «Ρυθμίσεις θεμάτων Μεταφορών, Τηλεπικοινωνιών και Δημοσίων Έργων και άλλες διατάξεις» (Α' 261), τον ν. 5003/2022 (Α' 230) και ιδιαίτερα το άρθρο 60, όπως αυτός τροποποιήθηκε με τον ν. 5027/2023 (Α' 48) και ισχύει.

4. Τις διατάξεις του ν. 3463/2006 «Κύρωση του Κώδικα Δήμων και Κοινοτήτων» (Α' 114).

5. Την υπό στοιχεία οικ. ΥΠΕΝ/ΔΜΕΑΠ/124964/1561/28.11.2022 υπουργική απόφαση «Αντικατάσταση της υπ' αρ. 52907/2009 υπουργικής απόφασης «Ειδικές ρυθμίσεις για την εξυπηρέτηση ατόμων με αναπηρία σε κοινόχρηστους χώρους των οικισμών που προορίζονται για την κυκλοφορία πεζών» (Β' 2621/2009)» (Β' 6213) και ειδικότερα το άρθρο 26 «Μεταβατικές διατάξεις».

6. Τις διατάξεις του ν. 3852/2010 «Νέα Αρχιτεκτονική της Αυτοδιοίκησης και της Αποκεντρωμένης Διοίκησης - Πρόγραμμα Καλλικράτης» (Α' 87), όπως αυτός τροποποιήθηκε με τον ν. 5027/2023 (Α' 48) και ιδιαίτερα με το άρθρο 46 αυτού.

7. Τις διατάξεις του ν. 4727/2020 «Ψηφιακή Διακυβέρνηση (Ενσωμάτωση στην Ελληνική Νομοθεσία της Οδηγίας (ΕΕ) 2016/2102 και της Οδηγίας (ΕΕ) 2019/1024) Ηλεκτρονικές Επικοινωνίες (Ενσωμάτωση στο Ελληνικό Δίκαιο της Οδηγίας (ΕΕ) 2018/1972) και άλλες διατάξεις» (Α' 184) και ειδικότερα τα προβλεπόμενα στο Κεφάλαιο ΙΑ' «ΨΗΦΙΑΚΗ ΔΙΑΦΑΝΕΙΑ - ΠΡΟΓΡΑΜΜΑ ΔΙΑΥΓΕΙΑ».

8. Το π.δ. 139/2010 «Οργανισμός της Αποκεντρωμένης Διοίκησης Πελοποννήσου, Δυτικής Ελλάδας και Ιονίου» (Α' 232).

9. Το υπ' αρ. 3042/8.10.2011 έγγραφο της ΔΜΕΟ του Υπουργείου ΥΠ.ΜΕ.ΔΙ. με θέμα «Κοινοποιήσεις στη ΔΜΕΟ, των Κανονιστικών Αποφάσεων των Δημοτικών ή Κοινοτικών Συμβουλίων που αφορούν κυκλοφοριακές ρυθμίσεις οδών στους Δήμους ή Κοινοότητες σύμφωνα με το άρθρο 82 του ν. 3463/2006, Κύρωσης Κώδικα Δήμων και Κοινοτήτων».

10. Τις διατάξεις του ν. 4071/2012 «Ρυθμίσεις για την τοπική ανάπτυξη, την αυτοδιοίκηση και την αποκεντρωμένη διοίκηση Ενσωμάτωση Οδηγίας 2009/50/ΕΚ» (Α' 85), παρ. 11 του άρθρου 18.

11. Τις διατάξεις του ν. 4954/2022 (Α' 136) και ιδιαίτερα το άρθρο 64 αυτού.

12. Τις διατάξεις του ν. 5027/2023 (Α' 48) και ιδιαίτερα του «Μέρους Γ': ΡΥΘΜΙΣΗ ΘΕΜΑΤΩΝ ΟΡΓΑΝΙΣΜΩΝ ΤΟΠΙΚΗΣ ΑΥΤΟΔΙΟΙΚΗΣΗΣ ΚΑΙ ΑΠΟΚΕΝΤΡΩΜΕΝΩΝ ΔΙΟΙΚΗΣΕΩΝ και συγκεκριμένα το άρθρο 60 αυτού.

13. Το υπ' αρ. 15109/19.5.2013 έγγραφο της Διεύθυνσης Οργάνωσης και Λειτουργίας Ο.Τ.Α. του Υπουργείου Εσωτερικών με θέμα «Εγκρίσεις Αποφάσεων Συλλογικών Οργάνων των Ο.Τ.Α. που αφορούν μέτρα ρύθμισης οδικής κυκλοφορίας, από τους Γενικούς Γραμματείς Αποκεντρωμένων Διοικήσεων».

14. Την υπ' αρ. 65590/4736/12.6.2013 (ΑΔΑ: ΒΛ9ΓΟΡ1Φ-7Υ8) απόφαση του Γενικού Γραμματέα της Αποκεντρωμένης Διοίκησης Πελοποννήσου, Δυτικής Ελλάδας και Ιονίου, με την οποία ορίστηκε ως Εισηγήτρια Υπηρεσία για την έγκριση Αποφάσεων Συλλογικών Οργάνων των Ο.Τ.Α. που αφορούν μέτρα ρύθμισης της οδικής κυκλοφορίας, η Διεύθυνση Τεχνικού Ελέγχου.

15. Την υπό στοιχεία ΔΜΕΟ/Ο/3050/31.7.2013 υπουργική απόφαση περί «Εγκρίσεων Τεχνικών Οδηγιών κυκλοφοριακών παρεμβάσεων στο αστικό περιβάλλον για την εφαρμογή τους σε i) περιοχές σχολικών συγκροτημάτων και ii) περιοχές με αυξημένη κίνηση στα πλαίσια βελτίωσης της οδικής ασφάλειας» (Β' 2302).

16. Το υπ' αρ. 44836/5.3.2014 έγγραφο της Διεύθυνσης Οργάνωσης και Λειτουργίας Ο.Τ.Α. του Υπουργείου Εσωτερικών με θέμα: «Εφαρμογή διατάξεων του άρθρου 52 του Κ.Ο.Κ.».

17. Την υπό στοιχεία ΔΟΥ: οικ/220/15.1.2015 (ΑΔΑ: Ω37Χ1-2ΥΑ) εγκύκλιο της Γενικής Διεύθυνσης Συγκοινωνιακών Υποδομών του Υπουργείου Υπ.Με.Δι..

18. Την υπ' αρ. 34021/25.5.2022 (Υ.Ο.Δ.Δ. 435), (ΑΔΑ: ΨΡΤΞ46ΜΤΛ6-ΩΒΝ) διαπιστωτική πράξη του Υπουργού Εσωτερικών και την υπ' αρ. 86109/30.5.2022 επιστολή γνωστοποίησης ανάληψης καθηκόντων του ασκούντος καθήκοντα Συντονιστή της Αποκεντρωμένης Διοίκησης Πελοποννήσου, Δυτικής Ελλάδας και Ιονίου.

19. Την υπ' αρ. 86762/19.12.2022 (Υ.Ο.Δ.Δ. 1183) απόφαση του Υπουργού Εσωτερικών Διορισμού του Δημητρίου Κατσαρού του Χαραλάμπους, στη θέση του μετακλητού Γραμματέα Αποκεντρωμένης Διοίκησης Πελοποννήσου, Δυτικής Ελλάδας και Ιονίου.

20. Την υπ' αρ. 509/3.1.2023 (Β' 43) απόφαση του Γραμματέα της Αποκεντρωμένης Διοίκησης Πελοποννήσου, Δυτικής Ελλάδας και Ιονίου για τη μεταβίβαση δικαιώματος υπογραφής και ειδικότερα την παρ. 3 του άρθρου 7.

21. Το υπ' αρ. 221252/18.9.2017 (ΑΔΑ: ΩΤΘΚΟΡ1Φ-034) έγγραφο Διευκρινίσεων - Οδηγιών Συντονιστή της Αποκεντρωμένης Διοίκησης Πελοποννήσου, Δυτικής Ελλάδας και Ιονίου, που επαναδιατύπωσε τα αναφερόμενα στο υπ' αρ. 2305/82229/22.7.2013 (ΑΔΑ: ΒΛ9ΑΟΡ1Φ-10Θ) έγγραφο.

22. Το υπ' αρ. 127956/31.7.2020 έγγραφο της Διεύθυνσης Τεχνικού Ελέγχου με διευκρινήσεις για την διαδικασία έγκρισης κυκλοφοριακών ρυθμίσεων.

23. Το υπ' αρ. 13127/20.02.2023 έγγραφο Οδηγιών - Διευκρινίσεων, του Γενικού Διευθυντή Χωροταξικής, Περιβαλλοντικής και Αγροτικής Πολιτικής της Αποκεντρωμένης Διοίκησης Πελοποννήσου, Δυτικής Ελλάδας και Ιονίου (Οι ανωτέρω σχετικές οδηγίες: 21, 22 και 23 είναι αναρτημένες στην ηλεκτρονική διεύθυνση: www.apd-depin.gov.gr/index.php/component/k2/item/155?Itemid=840).

24. Το υπ' αρ. οικ. 5408/7.3.12018 έγγραφο της Διεύθυνσης Περιβαλλοντικής Αδειοδότησης, του Υπουργείου Υποδομών και Μεταφορών.

25. Το υπό στοιχεία ΔΟΥ: 277/Φ.252/26.3.2018 έγγραφο της Διεύθυνσης Οδικών Υποδομών του Υπουργείου Υποδομών και Μεταφορών.

26. Το υπό στοιχεία ΔΟΥ: οικ/2696/Φ.252/18.5.2018 έγγραφο της Διεύθυνσης Οδικών Υποδομών του Υπουργείου Υποδομών και Μεταφορών.

27. Την υπ' αρ. 41911/9.2.2021 υπουργική απόφαση «Καθορισμός κριτηρίων χωροθέτησης των θέσεων στάσης / στάθμευσης (πιάτσες) των επιβατικών αυτοκινήτων δημόσιας χρήσης (ΤΑΞΙ), καθώς και κάθε άλλη λεπτομέρεια για την εφαρμογή της διάταξης της περ. β' της παρ. 13 του άρθρου 41 του ν. 4663/2020» (Β' 753).

28. Τα κάτωθι έγγραφα, που διαβιβάστηκαν στην υπηρεσία μας συνημμένα, μεταξύ άλλων, με τα υπ' αρ. 15307/17.3.2023 (υπό στοιχεία ΔΤΕ: 22129/17.5.2023), 20434/7.4.2023 (υπό στοιχεία ΔΤΕ: 30002/7.4.2023), 29959/29.5.2023 (υπό στοιχεία ΔΤΕ: 47969/29.5.2023), και 37978/6.7.2023 (υπό στοιχεία ΔΤΕ: 60600/6.7.2023) έγγραφα, της Διεύθυνσης Τεχνικών Υπηρεσιών, του Δήμου Ι. Π. Μεσολογγίου:

ι. Τις αποφάσεις του Δημοτικού Συμβουλίου του Δήμου Ι. Π. Μεσολογγίου υπ' αρ.: α. 39/23.2.2023 (ΑΔΑ: 9ΕΦΠΩΡΖ-ΘΚΓ) και β. 100/2023 (ΑΔΑ: 6ΖΨΧΩΡΖ-ΔΝΗ), με την οποία αποφασίζει ομόφωνα, την έγκριση επαναδιατύπωσης μέρους της υπ' αρ. 39/2023 (ΑΔΑ: 9ΕΦΠΩΡΖ-ΘΚΓ) απόφασης του Δημοτικού Συμβουλίου, ως προς το αποφασιστικό μέρος αυτής με αντικατάσταση της φράσης «στην οδό Θέμελη 1 στο Μεσολόγγι» με τη φράση «στη θέση που εμφανίζεται στο Σχέδιο κυκλοφοριακών συνθηκών της Διεύθυνσης Τεχνικών Υπηρεσιών το οποίο

αποτελεί αναπόσπαστο μέρος της παρούσας.», ενώ κατά τα λοιπά ισχύει η υπ' αρ. 39/2023 απόφαση (ΑΔΑ: 9ΕΦΠΩΡΖ-ΘΚΓ).

ii. Την ΤΕΧΝΙΚΗ ΕΚΘΕΣΗ της αρμόδιας Διεύθυνσης Τεχνικών Υπηρεσιών του Δήμου Ι. Π. Μεσολογγίου, που αφορά στην χωροθέτηση μίας (1) γενικής θέσης στάθμευσης οχήματος ΑΜΕΑ, στη θέση που ορίζεται με συντεταγμένες ΕΓΣΑ 87 και εμφανίζεται στο Σχέδιο κυκλοφοριακών συνθηκών που τη συνοδεύει.

iii. Το υπ' αρ. 22382/24.4.2023 έγγραφο της Διεύθυνσης Τεχνικών Υπηρεσιών, του Δήμου Ι. Π. Μεσολογγίου.

iv. Τις αποφάσεις νομοτυπίας του Τμήματος Διοικητικού - Οικονομικού Π. Ε. Αιτωλοακαρνανίας / Διεύθυνσης Διοίκησης / Γενικής Διεύθυνσης Εσωτερικής Λειτουργίας της Αποκεντρωμένης Διοίκησης Πελοποννήσου, Δυτικής Ελλάδας και Ιονίου υπ' αρ.: α. 21140/14.3.2023 (ΑΔΣ 39/2023) και β. 60119/4.7.2023 (ΑΔΣ 100/2023).

29. Τα υπό στοιχεία ΔΤΕ: 23015/21.3.2023 και 58109/28.6.2023 έγγραφα της υπηρεσίας μας.

30. Την υπό στοιχεία ΔΤΕ: 31330/11.4.2023 (ΑΔΑ: 9ΞΙ-6ΟΡ1Φ-7ΦΚ) απόφαση του Γραμματέα της Αποκεντρωμένης Διοίκησης Πελοποννήσου, Δυτικής Ελλάδας και Ιονίου.

31. Το γεγονός ότι από την εφαρμογή της παρούσας, δεν προκαλείται δαπάνη σε βάρος του κρατικού προϋπολογισμού.

32. Το γεγονός ότι από τις κυκλοφοριακές ρυθμίσεις, που απαριθμούνται στο αποφασιστικό σκέλος της παρούσας, δεν παρακωλύεται η κυκλοφορία πεζών και οχημάτων, ενώ δεν επηρεάζονται δυσμενώς οι ανάγκες των ατόμων με Ειδικές Ανάγκες (ΑΜΕΑ), αποφασίζει:

Την έγκριση της υπ' αρ. 39/23.2.2023 (ΑΔΑ: 9ΕΦΠΩΡΖ-ΘΚΓ) απόφασης, όπως αυτή επαναδιατυπώθηκε με την υπ' αρ. 100/23.5.2023 (ΑΔΑ: 6ΖΨΧΩΡΖ-ΔΝΗ) απόφαση του Δημοτικού Συμβουλίου Δήμου Ι. Π. Μεσολογγίου, που αφορά στην χωροθέτηση μίας (1) γενικής θέσης στάθμευσης ΑΜΕΑ, διαστάσεων 5,00 x 2,00 μ., σε θέση που ορίζεται με συντεταγμένες ΕΓΣΑ 87, [επί της οδού Μακρυκώστα (άνευ αριθμού), μεταξύ των οδών Θυσίας και Σ. Μουστακλή και όχι επί της οδού Θέμελη], στο Μεσολόγγι, ως προς το σκέλος που αφορά στις περιγραφόμενες κυκλοφοριακές ρυθμίσεις και μόνο, σύμφωνα με την ΤΕΧΝΙΚΗ ΕΚΘΕΣΗ και το διάγραμμα σήμανσης που τις συνοδεύει, της Διεύθυνσης Τεχνικών Υπηρεσιών, του Δήμου Ι. Π. Μεσολογγίου, όπως αυτές περιγράφονται αναλυτικά στο αποφασιστικό σκέλος τους (σχ. 28 i, ii).

Η οδός Μακρυκώστα είναι μονόδρομος, με κατεύθυνση κυκλοφορίας από την Πλατεία Πέντε Πρωθυπουργών προς την οδό Σπ. Μουστακλή, με καθαρό πλάτος 6,40 μ. περίπου, τα πεζοδρόμια της, είναι διαμορφωμένα εκατέρωθεν με πλάτος 1,30 μ. ενώ δεν απαγορεύεται η στάθμευση εκατέρωθεν της οδού.

Η υπ' αρ. 39/23.2.2023 (ΑΔΑ: 9ΕΦΠΩΡΖ-ΘΚΓ) απόφαση, όπως αυτή επαναδιατυπώθηκε, με την υπ' αρ. 100/23.5.2023 (ΑΔΑ: 6ΖΨΧΩΡΖ-ΔΝΗ) απόφαση του Δημοτικού Συμβουλίου Δήμου Ι. Π. Μεσολογγίου, ως προς το σκέλος που αφορά στις περιγραφόμενες κυκλοφοριακές ρυθμίσεις και μόνο, εγκρίνεται υπό τους εξής όρους και προϋποθέσεις:

- Να τηρηθούν τα πρακτικά της υπ' αρ. 39/23.2.2023 (ΑΔΑ: 9ΕΦΠΩΡΖ-ΘΚΓ) απόφασης, όπως αυτή επαναδιατυπώθηκε με την υπ' αρ. 100/23.5.2023 (ΑΔΑ: 6ΖΨΧΩΡΖ-ΔΝΗ) απόφαση του Δημοτικού Συμβουλίου Δήμου Ι. Π. Μεσολογγίου καθώς και τα αναφερόμενα στις σχετική εγκεκριμένη ΤΕΧΝΙΚΗ ΕΚΘΕΣΗ και το διάγραμμα σήμανσης που τη συνοδεύει (σχ. 28 i, ii).

- Η θέση θα οριοθετηθεί με χρήση μπλε χρώματος με λευκό περίγραμμα, σχήματος ορθογωνίου παραλληλογράμμου, διαστάσεων 5,00 μ. μήκος και 2,00 μ. πλάτος, ενώ στην αρχή της και το τέλος της, θα τοποθετηθεί ρυθμιστική πινακίδα Ρ-72.

- Με επίβλεψη του Δήμου Ι. Π. Μεσολογγίου, θα υλοποιηθούν οι εργασίες οριζόντιας και κατακόρυφης σήμανσης.

- Να εξασφαλίζεται η ασφαλής διέλευση των πεζών και οχημάτων.

- Να μην επηρεάζονται δυσμενώς οι ανάγκες των ΑΜΕΑ από τις εφαρμοζόμενες ρυθμίσεις.

- Να μην επηρεάζονται οι υπηρεσίες των μέσων μαζικής μεταφοράς (υπεραστικών ή/και αστικών).

- Η δαπάνη για την εφαρμογή των παραπάνω δεν βαρύνει τον κρατικό προϋπολογισμό.

- Η παρούσα απόφαση δεν υποκαθιστά οποιαδήποτε άλλη απαιτείται με βάση την κείμενη νομοθεσία.

Τα μέτρα που λαμβάνονται σύμφωνα με την παρούσα απόφαση, ισχύουν από την τοποθέτηση της προβλεπόμενης κατακόρυφης και οριζόντιας σήμανσης.

Με την παρούσα δε νομιμοποιούνται τυχόν παράνομες ενέργειες.

Οι Αρχές προς τις οποίες αποστέλλεται η απόφαση αυτή, παρακαλούνται να παρακολουθήσουν την ακριβή εκτέλεση των όρων που έχουν τεθεί με αυτή, όσον αφορά σε θέματα αρμοδιότητά τους.

Επισημαίνεται ότι η παρούσα απόφαση ανακαλείται αυτοδίκαια, σε περίπτωση μη τήρησης των όρων και των προϋποθέσεων που έχουν τεθεί από τους αρμοδίους φορείς ή εφόσον εκλείψουν οι λόγοι λήψης της απόφασης του αρμόδιου Ο.Τ.Α..

ΔΗΜΟΣ ΙΕΡΑΣ ΠΟΛΕΩΣ ΜΕΣΟΛΟΓΓΙΟΥ	ΔΙΕΥΘΥΝΣΗ ΤΕΧΝΙΚΩΝ ΥΠΗΡΕΣΙΩΝ		
	Έργο : ΠΑΡΑΧΩΡΙΣΗ ΘΕΣΕΩΣ ΣΤΑΘΜΕΥΣΗΣ ΣΕ ΑΥΤΑ	Θέση : ΜΕΣΟΛΟΓΓΙ ΔΗΜΟΣ ΛΤ. ΜΕΣΟΛΟΓΓΙΟΥ	Μελέτης: ΚΟΥΦΟΣ ΕΥΑΓΓΕΛΟΣ
	Θέμα Σχεδίου : ΑΠΟΤΥΠΩΣΗ ΚΥΚΛΟΦΟΡΙΑΚΩΝ ΣΥΝΘΗΚΩΝ - ΠΡΟΤΕΙΝΟΜΕΝΗ ΣΗΜΑΝΣΗ		
	ΥΠΟΜΗΝΗΜΑ Υποτίτλος υποδείγματος σημειώσεων STOP Προτεινόμενη κατασκευή Κανονιστική υπαγόρευση Κανονιστική υπαγόρευση		
	Κλίμακα Σχεδίου : 1 : 200 Χρόνος Μελέτης : ΜΑΡΤΙΟΣ 2023		
	Ο ΣΥΝΤΑΞΑΣ	ΕΛΕΓΧΘΗΚΕ	ΘΕΩΡΗΘΗΚΕ
	Εὐάγγελος Κουφός Πολίτικος Μηχανικός, ΠΕ Μάριος Αντρέας Πολίτικος Μηχανικός, ΠΕ Απόστολος Βλάσιος Πολίτικος Μηχανικός, ΠΕ		

Η απόφαση αυτή να δημοσιευθεί στην Εφημερίδα της Κυβερνήσεως.

Πάτρα, 25 Αυγούστου 2023

Με εντολή Γραμματέα Αποκεντρωμένης Διοίκησης
Ο Προϊστάμενος Γενικής Διεύθυνσης
Χωροταξικής, Περιβαλλοντικής
και Αγροτικής Πολιτικής

ΔΙΟΝΥΣΙΟΣ ΠΑΝΑΓΙΩΤΟΠΟΥΛΟΣ

