



ΕΦΗΜΕΡΙΔΑ ΤΗΣ ΚΥΒΕΡΝΗΣΕΩΣ ΤΗΣ ΕΛΛΗΝΙΚΗΣ ΔΗΜΟΚΡΑΤΙΑΣ

5 Σεπτεμβρίου 2023

ΤΕΥΧΟΣ ΔΕΥΤΕΡΟ

Αρ. Φύλλου 5310

ΠΕΡΙΕΧΟΜΕΝΑ

ΑΠΟΦΑΣΕΙΣ

- 1 Αποδοχή της πρότασης δωρεάς εκτιμώμενης αξίας χιλίων ευρώ (1.000,00 €) χωρίς Φ.Π.Α., της εταιρείας «ONEX NEORION SHIPYARDS A.E.» προς το Πυροσβεστικό Σώμα.
- 2 Αποδοχή της πρότασης δωρεάς εκτιμώμενης αξίας τριών χιλιάδων ευρώ (3.000,00 €) χωρίς Φ.Π.Α., της εταιρείας «ΚΑΡΚΑΝΙΔΗΣ ΓΕΩΡΓΙΟΣ ΚΑΙ ΣΙΑ Ε.Ε.» προς το Πυροσβεστικό Σώμα.
- 3 Αποδοχή της πρότασης δωρεάς εκτιμώμενης αξίας χιλίων τριακοσίων εβδομήντα ενός ευρώ (1.371,00 €) χωρίς Φ.Π.Α., της εταιρείας «ΑΦΟΙ ΖΑΒΙΤΣΑΝΟΥ Ο.Ε. ΒΟΥΛΚΑΝΙΖΑΤΕΡ» προς το Πυροσβεστικό Σώμα.
- 4 Αποδοχή της πρότασης δωρεάς εκτιμώμενης αξίας τετρακοσίων ενενήντα πέντε ευρώ (495,00 €) χωρίς Φ.Π.Α., της εταιρείας «ΜΑΤΑΛΑ ΔΗΜΟΥ ΦΑΙΣΤΟΥ ΜΟΝΟΜΕΤΟΧΙΚΗ Α.Ε.» προς το Πυροσβεστικό Σώμα.
- 5 Αποδοχή της πρότασης δωρεάς εκτιμώμενης αξίας επτακοσίων ενενήντα οκτώ ευρώ και εβδομήντα οκτώ λεπτών (798,78 €) χωρίς Φ.Π.Α., της εταιρείας «ΒΥΡΩΝ ΕΚΠΑΙΔΕΥΤΙΚΗ Α.Ε.» προς το Πυροσβεστικό Σώμα.
- 6 Αποδοχή της πρότασης δωρεάς εκτιμώμενης αξίας τετρακοσίων έντεκα ευρώ και είκοσι έξι λεπτών (411,26 €) χωρίς Φ.Π.Α., της επιχείρησης «ΛΙΓΝΟΥ ΓΕΩΡΓΙΑ ΟΛΓΑ» προς το Πυροσβεστικό Σώμα.
- 7 Έγκριση κυκλοφοριακής ρύθμισης της υπ' αρ. 72/2023 απόφασης Δημοτικού Συμβουλίου Δήμου Καμένων Βούρλων, που αφορά απαγόρευση στάθμευσης έμπροσθεν του παιδικού σταθμού επί της οδού 25ης Μαρτίου της Κοινότητας Καμένων Βούρλων.
- 8 Αντιστοίχιση των υφισταμένων κλάδων και ειδικοτήτων του Ν.Π.Δ.Δ. «ΜΟΥΣΕΙΟ ΝΕΟΕΛΛΗΝΙΚΗΣ ΤΕΧΝΗΣ, ΔΗΜΟΥ ΡΟΔΟΥ» με τους οριζόμενους στο π.δ. 85/2022 (Α' 232) νέους κλάδους και ειδικότητες.

ΑΠΟΦΑΣΕΙΣ

(1)

Αποδοχή της πρότασης δωρεάς εκτιμώμενης αξίας χιλίων ευρώ (1.000,00 €) χωρίς Φ.Π.Α., της εταιρείας «ONEX NEORION SHIPYARDS A.E.» προς το Πυροσβεστικό Σώμα.

Με την υπό στοιχεία 14394 Φ.804.22/25-08-2023 απόφαση του Διευθυντή Υποστήριξης του Αρχηγείου του Πυροσβεστικού Σώματος, που εκδόθηκε σύμφωνα με τις διατάξεις του άρθρου 3 του ν. 4182/2013, «Κώδικας Κοινοφελών περιουσιών, σχολαζουσών κληρονομιών και λοιπές διατάξεις» (Α' 185), όπως τροποποιήθηκε συμπληρώθηκε και ισχύει, καθώς και του άρθρου 85 της παρ. 5 του ν. 4662/2020, γίνεται αποδεκτή η πρόταση δωρεάς της εταιρείας «ONEX NEORION SHIPYARDS A.E.» εκτιμώμενης αξίας χιλίων ευρώ (1.000,00 €) χωρίς Φ.Π.Α., που αφορά τέσσερα (04) ελαστικά επίσωτρα PIRELLI TR-1, διαστάσεων 225/75-R17,5 για την κάλυψη των αναγκών της Π.Υ. Ερμούπολης της Δι.Π.Υ.Ν. Κυκλάδων.

Ο Διευθυντής

ΝΙΚΟΛΑΟΣ ΜΠΟΤΣΑΡΗΣ

(2)

Αποδοχή της πρότασης δωρεάς εκτιμώμενης αξίας τριών χιλιάδων ευρώ (3.000,00 €) χωρίς Φ.Π.Α., της εταιρείας «ΚΑΡΚΑΝΙΔΗΣ ΓΕΩΡΓΙΟΣ ΚΑΙ ΣΙΑ Ε.Ε.» προς το Πυροσβεστικό Σώμα.

Με την υπό στοιχεία 43855 Φ.804.22/23-08-2023 απόφαση του Διευθυντή Υποστήριξης του Αρχηγείου του Πυροσβεστικού Σώματος, που εκδόθηκε σύμφωνα με τις διατάξεις του άρθρου 3 του ν. 4182/2013 (Α' 185), «Κώδικας Κοινοφελών περιουσιών, σχολαζουσών κληρονομιών και λοιπές διατάξεις», όπως τροποποιήθηκε συμπληρώθηκε και ισχύει, καθώς και του άρθρου 85 της παρ. 5 του ν. 4662/2020, γίνεται αποδεκτή η πρόταση δωρεάς της εταιρείας «ΚΑΡΚΑΝΙΔΗΣ ΓΕΩΡΓΙΟΣ & ΣΙΑ Ε.Ε.» εκτιμώμενης αξίας τριών χιλιάδων ευρώ (3.000,00 €) χωρίς Φ.Π.Α., που αφορά ένα (01) μεταχειρισμένο επιβατηγό όχημα, μάρκας FIAT DOBLO, 1.400 κυβικών εκ., λευκού χρώματος, με αριθμό θυρών

τέσσερεις (04), αριθμό πλαισίου ZFA22300005578252 και καύσιμο βενζίνη, για την κάλυψη των αναγκών του 12ου Π.Σ. της ΔΙ.Π.Υ. Αθηνών.

Ο Διευθυντής
ΝΙΚΟΛΑΟΣ ΜΠΟΤΣΑΡΗΣ

(3)

Αποδοχή της πρότασης δωρεάς εκτιμώμενης αξίας χιλίων τριακοσίων εβδομήντα ενός ευρώ (1.371,00 €) χωρίς Φ.Π.Α., της εταιρείας «ΑΦΟΙ ΖΑΒΙΤΣΑΝΟΥ Ο.Ε. ΒΟΥΛΚΑΝΙΖΑΤΕΡ» προς το Πυροσβεστικό Σώμα.

Με την υπό στοιχεία 44252 Φ.804.22/24-08-2023 Απόφαση του Διευθυντή Υποστήριξης του Αρχηγείου του Πυροσβεστικού Σώματος, που εκδόθηκε σύμφωνα με τις διατάξεις του άρθρου 3 του ν. 4182/2013 «Κώδικας Κοινωφελών περιουσιών, σχολαζουσών κληρονομιών και λοιπές διατάξεις» (Α' 185), όπως τροποποιήθηκε συμπληρώθηκε και ισχύει, καθώς και του άρθρου 85 της παρ. 5 του ν. 4662/2020, γίνεται αποδεκτή η πρόταση δωρεάς της εταιρείας «ΑΦΟΙ ΖΑΒΙΤΣΑΝΟΥ Ο.Ε. ΒΟΥΛΚΑΝΙΖΑΤΕΡ» εκτιμώμενης αξίας χιλίων τριακοσίων εβδομήντα ενός ευρώ (1.371,00 €) χωρίς Φ.Π.Α., που αφορά δύο (02) ελαστικά επίσωτρα μάρκας TORQUE διαστάσεων 1200 R 20 και δύο (02) αεροθαλάμους για τα ανωτέρω ελαστικά επίσωτρα για την κάλυψη των αναγκών της Π.Υ. Λευκάδας της ΔΙ.Π.Υ.Ν. Λευκάδας.

Ο Διευθυντής
ΝΙΚΟΛΑΟΣ ΜΠΟΤΣΑΡΗΣ

(4)

Αποδοχή της πρότασης δωρεάς εκτιμώμενης αξίας τετρακοσίων ενενήντα πέντε ευρώ (495,00 €) χωρίς Φ.Π.Α., της εταιρείας «ΜΑΤΑΛΑ ΔΗΜΟΥ ΦΑΙΣΤΟΥ ΜΟΝΟΜΕΤΟΧΙΚΗ Α.Ε.» προς το Πυροσβεστικό Σώμα.

Με την υπό στοιχεία 43011 Φ.804.22/23-08-2023 απόφαση του Διευθυντή Υποστήριξης του Αρχηγείου του Πυροσβεστικού Σώματος, που εκδόθηκε σύμφωνα με τις διατάξεις του άρθρου 3 του ν. 4182/2013 (Α' 185), «Κώδικας Κοινωφελών περιουσιών, σχολαζουσών κληρονομιών και λοιπές διατάξεις», όπως τροποποιήθηκε συμπληρώθηκε και ισχύει, καθώς και του άρθρου 85 της παρ. 5 του ν. 4662/2020, γίνεται αποδεκτή η πρόταση δωρεάς της εταιρείας «ΜΑΤΑΛΑ ΔΗΜΟΥ ΦΑΙΣΤΟΥ ΜΟΝΟΜΕΤΟΧΙΚΗ Α.Ε.» εκτιμώμενης αξίας τετρακοσίων ενενήντα πέντε ευρώ (495,00 €) χωρίς Φ.Π.Α., που αφορά ένα (01) σπαστό φορείο τύπου Basket με τέσσερεις (04) ιμάντες πρόσδεσης και ρυθμιζόμενο σύστημα στήριξης, για την κάλυψη των αναγκών της ΔΙ.Π.Υ.Ν. Ηρακλείου.

Ο Διευθυντής
ΝΙΚΟΛΑΟΣ ΜΠΟΤΣΑΡΗΣ

(5)

Αποδοχή της πρότασης δωρεάς εκτιμώμενης αξίας επτακοσίων ενενήντα οκτώ ευρώ και εβδομήντα οκτώ λεπτών (798,78 €) χωρίς Φ.Π.Α., της εταιρείας «ΒΥΡΩΝ ΕΚΠΑΙΔΕΥΤΙΚΗ Α.Ε.» προς το Πυροσβεστικό Σώμα.

Με την υπό στοιχεία 44455 Φ.804.22/29-08-2023 Απόφαση του Διευθυντή Υποστήριξης του Αρχηγείου του Πυροσβεστικού Σώματος, που εκδόθηκε σύμφωνα με τις διατάξεις του άρθρου 3 του ν. 4182/2013 «Κώδικας Κοινωφελών περιουσιών, σχολαζουσών κληρονομιών και λοιπές διατάξεις» (Α' 185), όπως τροποποιήθηκε συμπληρώθηκε και ισχύει, καθώς και του άρθρου 85 της παρ. 5 του ν. 4662/2020, γίνεται αποδεκτή η πρόταση δωρεάς της εταιρείας «ΒΥΡΩΝ ΕΚΠΑΙΔΕΥΤΙΚΗ Α.Ε.» εκτιμώμενης αξίας επτακοσίων ενενήντα οκτώ ευρώ και εβδομήντα οκτώ λεπτών (798,78 €) χωρίς Φ.Π.Α., που αφορά δύο (02) σπαθοσέγγες μπαταρίας ΜΑΚΙΤΑ 18V με τα παρελκόμενα τους, για την κάλυψη των αναγκών της 1ης Ε.Μ.Α.Κ.

Ο Διευθυντής
ΝΙΚΟΛΑΟΣ ΜΠΟΤΣΑΡΗΣ

(6)

Αποδοχή της πρότασης δωρεάς εκτιμώμενης αξίας τετρακοσίων έντεκα ευρώ και είκοσι έξι λεπτών (411,26 €) χωρίς Φ.Π.Α., της επιχείρησης «ΛΙΓΝΟΥ ΓΕΩΡΓΙΑ ΟΛΓΑ» προς το Πυροσβεστικό Σώμα.

Με την υπό στοιχεία 45004 οικ. Φ.804.22/29-08-2023 απόφαση του Διευθυντή Υποστήριξης του Αρχηγείου του Πυροσβεστικού Σώματος, που εκδόθηκε σύμφωνα με τις διατάξεις του άρθρου 3 του ν. 4182/2013 «Κώδικας Κοινωφελών περιουσιών, σχολαζουσών κληρονομιών και λοιπές διατάξεις» (Α' 185), όπως τροποποιήθηκε συμπληρώθηκε και ισχύει, καθώς και του άρθρου 85 της παρ. 5 του ν. 4662/2020, γίνεται αποδεκτή η πρόταση δωρεάς της επιχείρησης «ΛΙΓΝΟΥ ΓΕΩΡΓΙΑ ΟΛΓΑ» εκτιμώμενης αξίας τετρακοσίων έντεκα ευρώ και είκοσι έξι λεπτών (411,26 €) χωρίς Φ.Π.Α., που αφορά δύο (02) ελαστικά επίσωτρα GENERAL διαστάσεων 205R16, για την κάλυψη των αναγκών της Π.Υ. Γυθείου της ΔΙ.Π.Υ.Ν. Λακωνίας.

Ο Διευθυντής
ΝΙΚΟΛΑΟΣ ΜΠΟΤΣΑΡΗΣ

Αριθμ. 60254

(7)

Έγκριση κυκλοφοριακής ρύθμισης της υπ' αρ. 72/2023 απόφασης Δημοτικού Συμβουλίου Δήμου Καμένων Βούρλων, που αφορά απαγόρευση στάθμευσης εμπροσθεν του παιδικού σταθμού επί της οδού 25ης Μαρτίου της Κοινότητας Καμένων Βούρλων.

Ο ΓΡΑΜΜΑΤΕΑΣ
ΑΠΟΚΕΝΤΡΩΜΕΝΗΣ ΔΙΟΙΚΗΣΗΣ
ΘΕΣΣΑΛΙΑΣ - ΣΤΕΡΕΑΣ ΕΛΛΑΔΑΣ

1. Τον ν. 2503/1997 «Διοίκηση, οργάνωση, στελέχωση

της Περιφέρειας, ρύθμιση θεμάτων για την τοπική αυτοδιοίκηση και άλλες διατάξεις» (Α' 107).

2. Τον Κώδικα Δήμων και Κοινοτήτων (ν. 3463/2006 Α' 114).

3. Το ν. 3852/2010 «Νέα Αρχιτεκτονική της Αυτοδιοίκησης και της Αποκεντρωμένης Διοίκησης - Πρόγραμμα Καλλικράτης» (Α' 87).

4. Το π.δ. 138/2010 «Οργανισμός της Αποκεντρωμένης Διοίκησης Θεσσαλίας - Στερεάς Ελλάδας» (Α' 231).

5. Τον Κώδικα Οδικής Κυκλοφορίας (ν. 2696/1999, Α' 57) και ειδικότερα τα άρθρα 52 και 52 Α.

6. Το άρθρο 54 του ν. 4915/2022 (Α' 63).

7. Τις διατάξεις των άρθρων 63-66 του ν. 4954/2022 (Α' 136).

8. Την υπ' αρ. 86776/22 απόφαση Υπουργού Εσωτερικών «Διορισμός του Κωνσταντίνου Τζανακούλη του Γεωργίου, στη θέση του μετακλητού Γραμματέα Αποκεντρωμένης Διοίκησης Θεσσαλίας Στερεάς Ελλάδος» (Υ.Ο.Δ.Δ. 1183).

9. Την υπ' αρ. οικ. 11181/136302/28.8.2017 απόφαση του Συντονιστή της Αποκεντρωμένης Διοίκησης Θεσσαλίας Στερεάς Ελλάδας με θέμα: «Τροποποίηση της υπ' αρ. 9663/97430/2.9.2013 απόφασης της Γ.Γ. όπως αυτή τροποποιήθηκε με την υπ' αρ. 1122/9732/28.01.2014 απόφαση, αναφορικά με την άσκηση αρμοδιότητας σύμφωνα με τα άρθρα 52 και 52Α του ν. 2696/1999» (ΑΔΑ: 6Δ5ΕΟΡ10-ΩΩ3).

10. Το άρθρο 109 του Κώδικα Οδικής Κυκλοφορίας περί δημοσίευσης των αποφάσεων που εκδίδονται κατ' εξουσιοδότηση αυτού, στην Εφημερίδα της Κυβερνήσεως.

11. Την υπ' αρ. 52488/16.11.2001 υπουργική απόφαση «Ειδικές ρυθμίσεις για την εξυπηρέτηση ΑμΕΑ σε κοινόχρηστους χώρους των οικισμών που προορίζονται για την κυκλοφορία των πεζών» (Β' 18/2002).

12. Την υπό στοιχεία ΥΠΕΝ/ΔΜΕΑΑΠ/124964/1561/7.12.2022 υπουργική απόφαση «Αντικατάσταση της υπ' αρ. 52907/2009 υπουργικής απόφασης «Ειδικές ρυθμίσεις για την εξυπηρέτηση ατόμων με αναπηρία σε κοινόχρηστους χώρους των οικισμών που προορίζονται για την κυκλοφορία πεζών (Β' 2621)» (Β' 6213).

13. Την υπό στοιχεία ΔΜΕΟ/ε/Ο/266/95 (Β' 293) υπουργική απόφαση «Κατάταξη Επαρχιακού Δικτύου των Νομών της Χώρας.» (Β' 293) και το β.δ. 06-02-1956 «Περί καθορισμού των επαρχιακών οδών των Νομών του Κράτους κατά τις διατάξεις του Νόμου 3155/1955 περί κατασκευής και συντηρήσεως οδών» (Α' 47).

14. Την υπό στοιχεία ΔΜΕΟ/ε/Ο/1308/1995 υπουργική απόφαση «Κατάταξη Εθνικών Οδών περιφερειακών Αττικής, Στερεάς Ελλάδας, Θεσσαλίας, Ηπείρου, Μακεδονίας και Θράκης σε Βασικό (Πρωτεύον), Δευτερεύον και Τριτεύον Εθνικό Οδικό Δίκτυο» (Β' 30/1996).

15. Την υπ' αρ. 44070/2194/2009 απόφαση του Γενικού Γραμματέα Περιφέρειας Στερεάς Ελλάδας περί καθορισμού οδών που ανήκουν στην αρμοδιότητα συντήρησης των υπηρεσιών της Περιφέρειας Στερεάς Ελλάδας (ΑΑΠ 270).

16. Την υπ' αρ. 62240/698/2011 (Β' 2190) απόφαση του Περιφερειάρχη Στερεάς Ελλάδας περί καθορισμού

οδών που ανήκουν στην αρμοδιότητα συντήρησης των υπηρεσιών της Περιφέρειας Στερεάς Ελλάδας.

17. Την υπό στοιχεία ΔΜΕΟ/Ο/3050/2013 απόφαση του Υπουργού Υποδομών Μεταφορών και Δικτύων «Εγκριση Τεχνικών Οδηγιών κυκλοφοριακών παρεμβάσεων στο αστικό περιβάλλον για την εφαρμογή τους σε περιοχές σχολικών συγκροτημάτων και περιοχές με αυξημένη κίνηση στα πλαίσια βελτίωσης της οδικής ασφάλειας» (Β' 2302).

18. Το υπ' αρ. 15109/13-5-2013 έγγραφο της Διεύθυνσης Οργάνωσης και Λειτουργίας ΟΤΑ του Υπουργείου Εσωτερικών «Εγκρίσεις αποφάσεων συλλογικών οργάνων των ΟΤΑ που αφορούν μέτρα ρύθμισης οδικής κυκλοφορίας από τους Γενικούς Γραμματείς Αποκεντρωμένων Διοικήσεων».

19. Την υπ' αρ. 9663/97430/2-9-2013 απόφαση του Γενικού Γραμματέα Αποκεντρωμένης Διοίκησης Θεσσαλίας - Στερεάς Ελλάδας - Στ. Ελλάδας «Άσκηση αρμοδιότητας έγκρισης αποφάσεων Ο.Τ.Α. α' και β' βαθμού περί κυκλοφοριακών ρυθμίσεων», όπως τροποποιήθηκε και συμπληρώθηκε με την υπ' αρ. 11181/136302/28-8-2017 απόφαση του Συντονιστή Αποκεντρωμένης Διοίκησης Θεσσαλίας - Στερεάς Ελλάδας.

20. Την υπό στοιχεία ΔΟΥ/οικ/220/15-1-2015 εγκύκλιο της Διεύθυνσης Οδικών Υποδομών του Υπουργείου Υποδομών και Μεταφορών και Δικτύων «Μέτρα ρύθμισης της κυκλοφορίας για την εκτέλεση έργων στο οδικό δίκτυο της χώρας-Εφαρμογή των διατάξεων του άρθρου 52 του ν. 2696/1999 (Κ.Ο.Κ.), όπως τροποποιήθηκε και ισχύει με το άρθρο 48 του ν. 4313/2014» (ΑΔΑ: Ω37Χ1-2ΥΑ).

21. Το π.δ. 244/1987 «Κανονισμός λειτουργίας επιβατηγών αυτοκινήτων δημόσιας χρήσης (Ταξί-Αγοραία) όλης της χώρας εκτός εκείνων που έχουν έδρα στην περιοχή Αθηνών-Πειραιώς-Περικύριων» (Α' 104).

22. Την υπ' αρ. 41911/09-02-2021 απόφαση του Υπουργού Υποδομών και Μεταφορών «Καθορισμός κριτηρίων χωροθέτησης των θέσεων στάσης/στάθμευσης (πιάτσες) των επιβατικών αυτοκινήτων δημόσιας χρήσης (ΤΑΞΙ), καθώς και κάθε άλλη λεπτομέρεια για την εφαρμογή της διάταξης της περ. β' της παρ. 13 του άρθρου 41 του ν. 4663/2020» (Β' 753).

23. Το υπό στοιχεία ΔΟΥ/277/Φ.252/26-3-18 έγγραφο της Διεύθυνσης Οδικών Υποδομών του Υπουργείου Υποδομών και Μεταφορών «Μέτρα ρύθμισης της κυκλοφορίας (Κώδικας Οδικής Κυκλοφορίας (ν. 2696/1999 όπως έχει τροποποιηθεί και ισχύει)».

24. Το υπό στοιχεία ΔΟΥ-οικ./2696/Φ.252/18-5-2018 έγγραφο της Διεύθυνσης Οδικών Υποδομών του Υπουργείου Υποδομών και Μεταφορών «Μέτρα ρύθμισης της κυκλοφορίας (Κώδικας Οδικής Κυκλοφορίας (ν. 2696/1999 όπως έχει τροποποιηθεί και ισχύει)».

25. Το υπό στοιχεία ΔΟΥ/οικ/3715/Φ.253/16-7-2018 έγγραφο της Διεύθυνσης Οδικών Υποδομών του Υπουργείου Υποδομών και Μεταφορών «Περιοδικές Πεζοδρομήσεις».

26. Το υπό στοιχεία ΔΟΥ/οικ./5067/Φ.250/27-9-2018 έγγραφο της Διεύθυνσης Οδικών Υποδομών του Υπουργείου Υποδομών και Μεταφορών «Αιτήματα για νέες εγκαταστάσεις φωτεινής σηματοδότησης».

27. Τις οδηγίες σχεδιασμού «Σχεδιάζοντας για Όλους», στην ιστοσελίδα του ΥΠΕΝ:

<http://ypen.gov.gr/chorikos-schediasmos/astikos-schediasmos/politikes-kai-protypa/>.

28. Την υπ' αρ. 40264/4971/2007 απόφαση «Προδιαγραφές κατασκευής και τοποθέτησης ειδικών προεξοχών πεζοδρομίου σε στάσεις λεωφορείων και οριοδεικτών σε διασταυρώσεις» (Β' 2201).

29. Την παρ. 1 του άρθρου 48 του ν. 2696/1999 (Α' 57) περί κατάληψης του οδοστρώματος με εγκαταστάσεις ή εμπόδια.

30. Την παρ. 2 του άρθρου 1 της υπ' αρ. 40264/4971/2007 (Β' 2201) απόφασης του Υπουργού Μεταφορών κι Επικοινωνιών για την τοποθέτηση κατακόρυφων ελαστικών εύκαμπτων επαναφερόμενων κυλίνδρων (οριοδεικτών).

31. Την παρ. 3β του άρθρου 34 του ν. 2696/1999 (Α' 57) για την στάση και στάθμευση οχημάτων.

32. Το υπό στοιχεία ΔΟΥ/οικ.6396/Φ.252/12-12-2019 (Δ' 13) έγγραφο της Διεύθυνσης Οδικών Υποδομών του Υπουργείου Υποδομών και Μεταφορών «Παροχή οδηγιών σχετικά με αποφάσεις συλλογικών οργάνων των Ο.Τ.Α., οι οποίες αφορούν παροχή θέσεων στάθμευσης σε συγκεκριμένη κατηγορία χρηστών του οδικού δικτύου».

33. Το υπ' αρ. 14245/182876/24-10-2017 έγγραφο της Γενικής Διεύθυνσης Εσωτερικής Λειτουργίας της Αποκεντρωμένης Διοίκησης Θεσσαλίας-Στερεάς Ελλάδας.

34. Την υπ' αρ. 2/4/2023 απόφαση της Επιτροπής Ποιότητας Ζωής Καμένων Βούρλων.

35. Την υπ' αρ. 72/2023 (ΑΔΑ: 624ΙΩΚ1-122) απόφαση του Δημοτικού Συμβουλίου Δήμου Καμένων Βούρλων.

36. Το υπ' αρ. 9174/1-8-2023 έγγραφο του Δήμου Καμένων Βούρλων, με το οποίο διαβιβάστηκε στην υπηρεσία μας, η υπ' αρ. 72/2023 απόφαση του Δήμου Καμένων Βούρλων και η από 12-6-2023 συγκεκριμένη τεχνική έκθεση που τη συνοδεύει.

37. Το υπ' αρ. 55019/27-7-2023 (ΑΔΑ: 9Σ0ΑΟΡ10-Ν5Π) έγγραφο του τμήματος Διοικητικού-Οικονομικού Ν. Φθιώτιδας της Γεν. Δ/σης Εσωτερικής Λειτουργίας της Αποκεντρωμένης Διοίκησης Θεσσαλίας-Στερεάς Ελλάδας, με το οποίο στάλθηκε στην υπηρεσία μας ο έλεγχος νομιμότητας της υπ' αρ. 72/2023 απόφασης Δημοτικού Συμβουλίου Δήμου Καμένων Βούρλων και δικαιολογητικά για την έγκριση της κυκλοφοριακής ρύθμισης της σχετικής απόφασης.

38. Το γεγονός ότι: α) από τις κανονιστικές διατάξεις αυτής της απόφασης δεν προκαλείται δαπάνη σε βάρος του κρατικού προϋπολογισμού και του προϋπολογισμού του οικείου Ο.Τ.Α. και β) η παρούσα απόφαση αφορά μόνο στην έγκριση της κυκλοφοριακής ρύθμισης που αναφέρεται παρακάτω, δεν απαλλάσσει τον Δήμο από τυχόν άλλες εγκρίσεις που απαιτούνται για την υλοποίηση των της κυκλοφοριακής ρύθμισης και δεν αποτελεί έγκριση χρηματοδότησης των έργων που απαιτούνται για την υλοποίησή τους, αποφασίζουμε:

Την έγκριση κυκλοφοριακής ρύθμισης της υπ' αρ. 72/2023 απόφασης Δημοτικού Συμβουλίου Δήμου Καμένων Βούρλων, που αφορά απαγόρευση στάθμευσης εμπροσθεν του παιδικού σταθμού επί της οδού 25ης Μαρτίου της Κοινότητας Καμένων Βούρλων.

Η εν λόγω ρύθμιση χορηγείται με τις εξής προϋποθέσεις:

- Οι αναγκαίες παρεμβάσεις για την υλοποίηση της συγκεκριμένης κυκλοφοριακής ρύθμισης (π.χ. τοποθέτηση κατάλληλης οριζόντιας και κάθετης σήμανσης, χρήση κατάλληλων υλικών κ.λπ.) να είναι σύμφωνες με τον Κ.Ο.Κ. και ειδικότερα των απαιτήσεων του άρθρου 34 αυτού καθώς και με τις προδιαγραφές του Υπουργείου Υποδομών Μεταφορών και Δικτύων (Γενική Διεύθυνση Συγκοινωνιακών Έργων, Διεύθυνση Μελετών Έργων Οδοποιίας).

- Να λαμβάνεται μέριμνα ώστε με την εφαρμογή της προτεινόμενης κυκλοφοριακής ρύθμισης να μην επηρεάζονται οι υπηρεσίες των μέσων οδικής μαζικής μεταφοράς.

- Η υλοποίηση της ρύθμισης να γίνει με ευθύνη του Δήμου Καμένων Βούρλων, ο οποίος καθ' όλη τη χρονική διάρκεια εφαρμογής της, υποχρεούται να αξιολογεί την αποτελεσματικότητα του μέτρου σε σχέση με το ευρύτερο δίκτυο κυκλοφορίας, παρακολουθώντας και συντηρώντας τα σχετικά έργα (οδοστρώμα-σήμανση κ.λπ.).

- Αυτοδίκαιης ανάκλησής της, σε περίπτωση μη τήρησης των όρων και των προϋποθέσεων που έχουν τεθεί από τους αρμόδιους φορείς και με την απόφαση αυτή.

- Με την παρούσα απόφαση δεν νομιμοποιούνται τυχόν παράνομες ενέργειες ούτε υποκαθίστανται άλλες αδειοδοτήσεις και εγκρίσεις που τυχόν απαιτούνται για την υλοποίηση της εν λόγω κυκλοφοριακής ρύθμισης.


- Παρακολούθησης της ακριβούς εκτέλεσης των όρων που έχουν τεθεί με αυτή, από τις Αρχές προς τις οποίες αποστέλλεται, στα πλαίσια των αρμοδιοτήτων τους.

- Η τοποθέτηση άλλων, πλην ρυθμιστικών πινακίδων, (πληροφοριακών, αναγγελίας κινδύνου ή πινακίδων που διευκολύνουν και βελτιώνουν την ρύθμιση ή την ασφάλεια της κυκλοφορίας), μπορεί να γίνει με ευθύνη του Δήμου Καμένων Βούρλων.

- Να τηρούνται απαρέγκλιτα τα όσα αναλύονται στην από 12-6-2023 τεχνική έκθεση και αποτυπώνονται στο από Ιούνιο 2023 θεωρημένο σχέδιο Τ1 κλίμακας 1:200 του Τμήματος Τεχνικών Υπηρεσιών του Δήμου Καμένων Βούρλων, βάσει των οποίων ελήφθη η υπ' αρ. 72/2023 απόφαση Δημοτικού Συμβουλίου.

Κατά της απόφασης αυτής μπορεί να γίνει προσφυγή στον Υπουργό Υποδομών και Μεταφορών εντός τριάντα (30) ημερών από τη δημοσίευσή της ή από την κοινοποίησή της, σύμφωνα με την παρ. 2 του άρθρου 1 του ν. 2503/1997 (περί εφαρμογής του άρθρου 8 του ν. 3200/1955).

Η απόφαση αυτή ισχύει από τη δημοσίευσή της στην Εφημερίδα της Κυβερνήσεως.

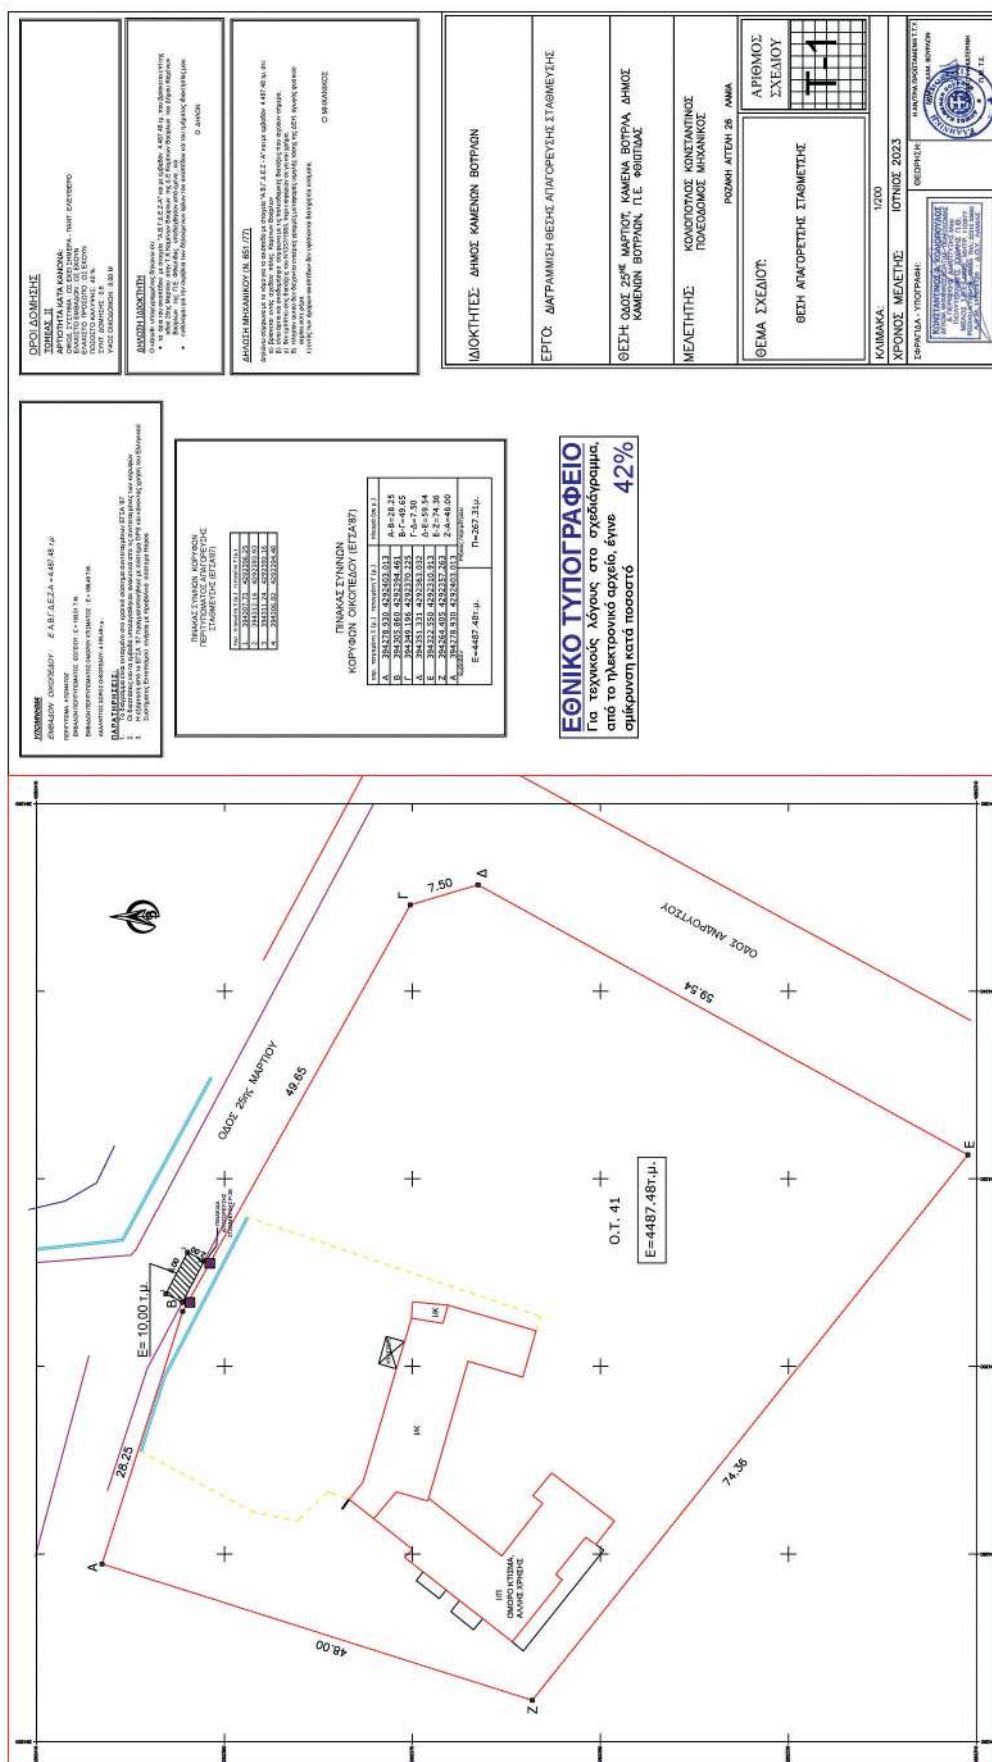

Η απόφαση αυτή να δημοσιευθεί μαζί με το σχέδιο Τ1, κλίμακας 1:200, στην Εφημερίδα της Κυβερνήσεως.

Λαμία, 25 Αυγούστου 2023

Ο Γραμματέας

Αποκεντρωμένης Διοίκησης

ΚΩΝΣΤΑΝΤΙΝΟΣ ΤΖΑΝΑΚΟΥΛΗΣ

Αριθμ. απόφ. 19

(8)

Αντιστοίχιση των υφισταμένων κλάδων και ειδικοτήτων του Ν.Π.Δ.Δ. «ΜΟΥΣΕΙΟ ΝΕΟΕΛΛΗΝΙΚΗΣ ΤΕΧΝΗΣ, ΔΗΜΟΥ ΡΟΔΟΥ» με τους οριζόμενους στο π.δ. 85/2022 (Α' 232) νέους κλάδους και ειδικότητες.

Ο ΠΡΟΕΔΡΟΣ

ΤΟΥ ΜΟΥΣΕΙΟΥ ΝΕΟΕΛΛΗΝΙΚΗΣ ΤΕΧΝΗΣ

Έχοντας υπόψη:

1. Τις διατάξεις:

α) Των παρ. 1 και 2 του άρθρου 13 του π.δ. 85/2022 «Καθορισμός προσόντων διορισμού σε φορείς του Δημοσίου (Προσοντολόγιο-Κλαδολόγιο)» (Α' 232),

β) το Β' 841/1996 κατάρτιση και ψήφιση του Οργανισμού Εσωτερικής Υπηρεσίας του Ν.Π.Δ.Δ. «Δημοτική Πινακοθήκη Ρόδου»,

γ) το Β' 930/2000 τροποποίηση της επωνυμίας του Ν.Π.Δ.Δ. «Δημοτική Πινακοθήκη Ρόδου»,

γ) το Β' 3258 διαπίστωση αυτοδίκαιης κατάργησης κενών οργανικών θέσεων πολιτικού προσωπικού με σχέση εργασίας δημοσίου δικαίου του Μουσείου Νεοελληνικής Τέχνης, Δήμου Ρόδου, κατ' εφαρμογή της παρ. 1α του άρθρου 33 του ν. 4024/2011.

2. Την υπ' αρ. 314/2-8-2023 εισήγηση Π.Ο.Υ. για μη πρόκληση δαπάνης σύμφωνα με το άρθρο 24 του ν. 4270/2014 (Α' 143).

3. Την υπ' αρ. 192/28-9-2021 (ΑΔΑ: 9ΓΓ4Ω1Ρ-3ΧΛ) απόφαση Δημοτικού Συμβουλίου για τον Ορισμός μελών Διοικητικού Συμβουλίου του Μουσείου Νεοελληνικής Τέχνης Δήμου Ρόδου, με την οποία ορίζεται ο κος Σέργιος Αϊβάζης Πρόεδρος του Μουσείου Νεοελληνικής Τέχνης, αποφασίζουμε:

Την αντιστοίχιση των κάτωθι κλάδων και ειδικοτήτων του μόνιμου και με σχέση εργασίας ιδιωτικού δικαίου προσωπικού, όπως περιλαμβάνονται στο Β' 3258, με τους οριζόμενους στο Παράρτημα Β' του π.δ. 85/2022 νέους κλάδους και ειδικότητες, ως ακολούθως:

Α. ΠΡΟΣΩΠΙΚΟ ΜΕ ΣΧΕΣΗ ΕΡΓΑΣΙΑΣ ΔΗΜΟΣΙΟΥ ΔΙΚΑΙΟΥ

1. ΚΑΤΗΓΟΡΙΑ Π.Ε.

ΥΦΙΣΤΑΜΕΝΟΙ ΚΛΑΔΟΙ		ΝΕΟΙ ΚΛΑΔΟΙ ΚΑΙ ΕΙΔΙΚΟΤΗΤΕΣ ΜΕ ΒΑΣΗ ΤΟ Π.Δ. 85/2022		
ΚΛΑΔΟΣ	Αριθμός θέσεων	ΝΕΟΣ ΚΛΑΔΟΣ	ΝΕΑ ΕΙΔΙΚΟΤΗΤΑ	Αριθμός θέσεων
ΠΕ1 ΔΙΟΙΚΗΤΙΚΟΥ	1	ΠΕ ΔΙΟΙΚΗΤΙΚΟΥ - ΟΙΚΟΝΟΜΙΚΟΥ	ΠΕ ΔΙΟΙΚΗΤΙΚΟΥ-ΟΙΚΟΝΟΜΙΚΟΥ	1

2. ΚΑΤΗΓΟΡΙΑ Τ.Ε.

ΥΦΙΣΤΑΜΕΝΟΙ ΚΛΑΔΟΙ		ΝΕΟΙ ΚΛΑΔΟΙ ΚΑΙ ΕΙΔΙΚΟΤΗΤΕΣ ΜΕ ΒΑΣΗ ΤΟ Π.Δ. 85/2022		
ΚΛΑΔΟΣ	Αριθμός θέσεων	ΝΕΟΣ ΚΛΑΔΟΣ	ΝΕΑ ΕΙΔΙΚΟΤΗΤΑ	Αριθμός θέσεων
ΤΕ 2 ΣΥΝΤΗΡΗΤΩΝ ΕΡΓΩΝ	1	ΤΕ ΣΥΝΤΗΡΗΤΩΝ ΑΡΧΑΙΟΤΗΤΩΝ ΚΑΙ ΕΡΓΩΝ ΤΕΧΝΗΣ	ΤΕ ΣΥΝΤΗΡΗΤΩΝ ΑΡΧΑΙΟΤΗΤΩΝ ΚΑΙ ΕΡΓΩΝ ΤΕΧΝΗΣ	1

3. ΚΑΤΗΓΟΡΙΑ Δ.Ε.

ΥΦΙΣΤΑΜΕΝΟΙ ΚΛΑΔΟΙ		ΝΕΟΙ ΚΛΑΔΟΙ ΚΑΙ ΕΙΔΙΚΟΤΗΤΕΣ ΜΕ ΒΑΣΗ ΤΟ Π.Δ. 85/2022		
ΚΛΑΔΟΣ	Αριθμός θέσεων	ΝΕΟΣ ΚΛΑΔΟΣ	ΝΕΑ ΕΙΔΙΚΟΤΗΤΑ	Αριθμός θέσεων
ΔΕ1 ΔΙΟΙΚΗΤΙΚΟΥ	1	ΔΕ ΔΙΟΙΚΗΤΙΚΟΥ-ΛΟΓΙΣΤΙΚΟΥ	ΔΕ ΔΙΟΙΚΗΤΙΚΟΥ-ΛΟΓΙΣΤΙΚΟΥ	1

4. ΚΑΤΗΓΟΡΙΑ Υ.Ε.

ΥΦΙΣΤΑΜΕΝΟΙ ΚΛΑΔΟΙ		ΝΕΟΙ ΚΛΑΔΟΙ ΚΑΙ ΕΙΔΙΚΟΤΗΤΕΣ ΜΕ ΒΑΣΗ ΤΟ Π.Δ. 85/2022		
ΚΛΑΔΟΣ	Αριθμός θέσεων	ΝΕΟΣ ΚΛΑΔΟΣ	ΝΕΑ ΕΙΔΙΚΟΤΗΤΑ	Αριθμός θέσεων
ΥΕ1 ΦΥΛΑΚΑΣ – ΚΛΗΤΗΡΑΣ – ΘΥΡΩΡΟΣ – ΓΕΝΙΚΩΝ ΚΑΘΗΚΟΝΤΩΝ	1	ΥΕ ΕΠΙΜΕΛΗΤΩΝ -ΚΛΗΤΗΡΩΝ	ΥΕ ΓΕΝΙΚΩΝ ΚΑΘΗΚΟΝΤΩΝ	1
ΥΕ16 ΚΑΘΑΡΙΟΤΗΤΑΣ	1	ΥΕ ΠΡΟΣΩΠΙΚΟΥ ΚΑΘΑΡΙΟΤΗΤΑΣ ΕΣΩΤΕΡΙΚΩΝ ΧΩΡΩΝ	ΥΕ ΠΡΟΣΩΠΙΚΟΥ ΚΑΘΑΡΙΟΤΗΤΑΣ ΕΣΩΤΕΡΙΚΩΝ ΧΩΡΩΝ	1

Β. ΠΡΟΣΩΠΙΚΟ ΜΕ ΣΧΕΣΗ ΕΡΓΑΣΙΑΣ ΙΔΙΩΤΙΚΟΥ ΔΙΚΑΙΟΥ ΑΟΡΙΣΤΟΥ ΧΡΟΝΟΥ**ΠΡΟΣΩΠΟΠΑΓΕΙΣ ΘΕΣΕΙΣ****ΚΑΤΗΓΟΡΙΑ Δ.Ε.**

ΥΦΙΣΤΑΜΕΝΟΙ ΚΛΑΔΟΙ		ΝΕΟΙ ΚΛΑΔΟΙ ΚΑΙ ΕΙΔΙΚΟΤΗΤΕΣ ΜΕ ΒΑΣΗ ΤΟ Π.Δ. 85/2022		
ΚΛΑΔΟΣ	Αριθμός θέσεων	ΝΕΟΣ ΚΛΑΔΟΣ	ΝΕΑ ΕΙΔΙΚΟΤΗΤΑ	Αριθμός θέσεων
ΔΕ1 ΔΙΟΙΚΗΤΙΚΟΥ	1	ΔΕ ΔΙΟΙΚΗΤΙΚΟΥ-ΛΟΓΙΣΤΙΚΟΥ	ΔΕ ΔΙΟΙΚΗΤΙΚΟΥ-ΛΟΓΙΣΤΙΚΟΥ	1

Ο παρακάτω προσωρινός κλάδος ή/και ειδικότητα, που περιλαμβάνεται στον «Οργανισμό του Μουσείου Νεο-ελληνικής Τέχνης, Δήμου Ρόδου» ο οποίος δεν περιλαμβάνεται στους πίνακες αντιστοίχισης του Παραρτήματος Β' του π.δ. 85/2022, παραμένει ως έχει:

Α. ΠΡΟΣΩΠΙΚΟ ΜΕ ΣΧΕΣΗ ΕΡΓΑΣΙΑΣ ΔΗΜΟΣΙΟΥ ΔΙΚΑΙΟΥ**ΚΑΤΗΓΟΡΙΑ Π.Ε.**

ΥΦΙΣΤΑΜΕΝΟΙ ΚΛΑΔΟΙ	
ΚΛΑΔΟΣ/ΕΙΔΙΚΟΤΗΤΑ	Αριθμός θέσεων
ΠΕ2 ΕΦΟΡΟΥ	1

Η απόφαση αυτή να δημοσιευθεί στην Εφημερίδα της Κυβερνήσεως.

Ρόδος, 4 Αυγούστου 2023

Ο Πρόεδρος

ΣΕΡΓΙΟΣ ΑΪΒΑΖΗΣ



ΕΘΝΙΚΟ ΤΥΠΟΓΡΑΦΕΙΟ

Το Εθνικό Τυπογραφείο αποτελεί δημόσια υπηρεσία υπαγόμενη στην Προεδρία της Κυβέρνησης και έχει την ευθύνη τόσο για τη σύνταξη, διαχείριση, εκτύπωση και κυκλοφορία των Φύλλων της Εφημερίδας της Κυβερνήσεως (ΦΕΚ), όσο και για την κάλυψη των εκτυπωτικών - εκδοτικών αναγκών του δημοσίου και του ευρύτερου δημόσιου τομέα (ν. 3469/2006/Α' 131 και π.δ. 29/2018/Α' 58).

1. ΦΥΛΛΟ ΤΗΣ ΕΦΗΜΕΡΙΔΑΣ ΤΗΣ ΚΥΒΕΡΝΗΣΕΩΣ (ΦΕΚ)

- Τα **ΦΕΚ σε ηλεκτρονική μορφή** διατίθενται δωρεάν στο **www.et.gr**, την επίσημη ιστοσελίδα του Εθνικού Τυπογραφείου. Όσα ΦΕΚ δεν έχουν ψηφιοποιηθεί και καταχωριστεί στην ανωτέρω ιστοσελίδα, ψηφιοποιούνται και αποστέλλονται επίσης δωρεάν με την υποβολή αίτησης, για την οποία αρκεί η συμπλήρωση των αναγκαίων στοιχείων σε ειδική φόρμα στον ιστότοπο **www.et.gr**.

- Τα **ΦΕΚ σε έντυπη μορφή** διατίθενται σε μεμονωμένα φύλλα είτε απευθείας από το Τμήμα Πωλήσεων και Συνδρομητών, είτε ταχυδρομικά με την αποστολή αιτήματος παραγγελίας μέσω των ΚΕΠ, είτε με ετήσια συνδρομή μέσω του Τμήματος Πωλήσεων και Συνδρομητών. Το κόστος ενός ασπρόμαυρου ΦΕΚ από 1 έως 16 σελίδες είναι 1,00 €, αλλά για κάθε επιπλέον οκτασέλιδο (ή μέρος αυτού) προσαυξάνεται κατά 0,20 €. Το κόστος ενός έγχρωμου ΦΕΚ από 1 έως 16 σελίδες είναι 1,50 €, αλλά για κάθε επιπλέον οκτασέλιδο (ή μέρος αυτού) προσαυξάνεται κατά 0,30 €. Το τεύχος Α.Σ.Ε.Π. διατίθεται δωρεάν.

• Τρόποι αποστολής κειμένων προς δημοσίευση:

Α. Τα κείμενα προς δημοσίευση στο ΦΕΚ, από τις υπηρεσίες και τους φορείς του δημοσίου, αποστέλλονται ηλεκτρονικά στη διεύθυνση **webmaster.et@et.gr** με χρήση προηγμένης ψηφιακής υπογραφής και χρονοσήμανσης.

Β. Κατ' εξαίρεση, όσοι πολίτες δεν διαθέτουν προηγμένη ψηφιακή υπογραφή μπορούν είτε να αποστέλλουν ταχυδρομικά, είτε να καταθέτουν με εκπρόσωπό τους κείμενα προς δημοσίευση εκτυπωμένα σε χαρτί στο Τμήμα Παραλαβής και Καταχώρισης Δημοσιευμάτων.

- Πληροφορίες, σχετικά με την αποστολή/κατάθεση εγγράφων προς δημοσίευση, την ημερήσια κυκλοφορία των Φ.Ε.Κ., με την πώληση των τευχών και με τους ισχύοντες τιμοκαταλόγους για όλες τις υπηρεσίες μας, περιλαμβάνονται στον ιστότοπο (**www.et.gr**). Επίσης μέσω του ιστότοπου δίδονται πληροφορίες σχετικά με την πορεία δημοσίευσης των εγγράφων, με βάση τον Κωδικό Αριθμό Δημοσιεύματος (ΚΑΔ). Πρόκειται για τον αριθμό που εκδίδει το Εθνικό Τυπογραφείο για όλα τα κείμενα που πληρούν τις προϋποθέσεις δημοσίευσης.

2. ΕΚΤΥΠΩΤΙΚΕΣ - ΕΚΔΟΤΙΚΕΣ ΑΝΑΓΚΕΣ ΤΟΥ ΔΗΜΟΣΙΟΥ

Το Εθνικό Τυπογραφείο ανταποκρινόμενο σε αιτήματα υπηρεσιών και φορέων του δημοσίου αναλαμβάνει να σχεδιάσει και να εκτυπώσει έντυπα, φυλλάδια, βιβλία, αφίσες, μπλοκ, μηχανογραφικά έντυπα, φακέλους για κάθε χρήση, κ.ά.

Επίσης σχεδιάζει ψηφιακές εκδόσεις, λογότυπα και παράγει οπτικοακουστικό υλικό.

Ταχυδρομική Διεύθυνση: Καποδιστρίου 34, τ.κ. 10432, Αθήνα

ΤΗΛΕΦΩΝΙΚΟ ΚΕΝΤΡΟ: 210 5279000 - fax: 210 5279054

ΕΞΥΠΗΡΕΤΗΣΗ ΚΟΙΝΟΥ

Πωλήσεις - Συνδρομές: (Ισόγειο, τηλ. 210 5279178 - 180)

Πληροφορίες: (Ισόγειο, Γρ. 3 και τηλεφ. κέντρο 210 5279000)

Παραλαβή Δημ. Ύλης: (Ισόγειο, τηλ. 210 5279167, 210 5279139)

Ωράριο για το κοινό: Δευτέρα ως Παρασκευή: 8:00 - 13:30

Ιστότοπος: **www.et.gr**

Πληροφορίες σχετικά με την λειτουργία του ιστότοπου: **helpdesk.et@et.gr**

Αποστολή ψηφιακά υπογεγραμμένων εγγράφων προς δημοσίευση στο ΦΕΚ: **webmaster.et@et.gr**

Πληροφορίες για γενικό πρωτόκολλο και αλληλογραφία: **grammateia@et.gr**

Πείτε μας τη γνώμη σας,

για να βελτιώσουμε τις υπηρεσίες μας, συμπληρώνοντας την ειδική φόρμα στον ιστότοπό μας.

