



ΕΦΗΜΕΡΙΔΑ ΤΗΣ ΚΥΒΕΡΝΗΣΕΩΣ ΤΗΣ ΕΛΛΗΝΙΚΗΣ ΔΗΜΟΚΡΑΤΙΑΣ

21 Σεπτεμβρίου 2023

ΤΕΥΧΟΣ ΔΕΥΤΕΡΟ

Αρ. Φύλλου 5587

ΑΠΟΦΑΣΕΙΣ

Αριθμ. 82611

Υπαγωγή της Βιομηχανικής Περιοχής Έδεσσας στις διατάξεις του ν. 4982/2022 (Α' 195) και αντιστοίχιση ως Επιχειρηματικό Πάρκο Έδεσσας (Τύπου Α1).

Η ΥΦΥΠΟΥΡΓΟΣ ΑΝΑΠΤΥΞΗΣ

Έχοντας υπόψη:

1. Τον ν. 4982/2022 «Ίδρυση, ανάπτυξη, διαχείριση και λειτουργία των Επιχειρηματικών Πάρκων-Ενιαίο πλαίσιο ρύθμισης για τους φορείς Οργανωμένων Υποδοχέων Μεταποιητικών και Επιχειρηματικών Δραστηριοτήτων και άλλες διατάξεις για την ενίσχυση της ανάπτυξης» (Α' 195) και ειδικότερα την παρ. 9 του άρθρου 47 αυτού.

2. Το άρθρο 90 του Κώδικα Νομοθεσίας για την Κυβέρνηση και τα κυβερνητικά όργανα (π.δ. 63/2005, Α' 98), το οποίο διατηρήθηκε σε ισχύ με την παρ. 22 του άρθρου 119 του ν. 4622/2019.

3. Τον ν. 4622/2019 «Επιτελικό κράτος: οργάνωση, λειτουργία και διαφάνεια της Κυβέρνησης, των κυβερνητικών οργάνων και της κεντρικής δημόσιας διοίκησης» (Α' 133).

4. Το π.δ. 5/2022 «Οργανισμός Υπουργείου Ανάπτυξης και Επενδύσεων» (Α' 15).

5. Το π.δ. 77/2023 «Σύσταση Υπουργείου και μετονομασία Γενικών και Ειδικών Γραμματειών-Μεταφορά αρμοδιοτήτων, υπηρεσιακών μονάδων, θέσεων προσωπικού και εποπτευόμενων φορέων» (Α' 119).

6. Το π.δ. 79/2023 «Διορισμός Υπουργών, Αναπληρωτών Υπουργών και Υφυπουργών» (Α' 131).

7. Την υπ' αρ. 1220/10.7.2023 απόφαση του Πρωθυπουργού και του Υπουργού Ανάπτυξης για την «Ανάθεση αρμοδιοτήτων στην υφυπουργό Ανάπτυξης, Άννα Μάνη» (Β' 4442).

8. Την υπ' αρ. 1463/19.7.2021 κοινή απόφαση του Πρωθυπουργού και του Υπουργού Ανάπτυξης και Επενδύσεων «Διορισμός Γενικής Γραμματέως Βιομηχανίας στο Υπουργείο Ανάπτυξης και Επενδύσεων» (Υ.Ο.Δ.Δ. 616).

9. Την υπ' αρ. 16942/22.02.2023 απόφαση του Υπουργού Ανάπτυξης και Επενδύσεων «Διαδικασία

και προσδιορισμός φακέλου για την υπαγωγή Οργανωμένων Υποδοχέων Μεταποιητικών και Επιχειρηματικών Δραστηριοτήτων που διέπονται από τους ν. 4458/1965, 2545/1997 και 3982/2011, στις διατάξεις του ν. 4982/2022» (Β' 1093) και ιδίως το άρθρο 2.

10. Τον ν. 742/1977 «Περί τροποποιήσεως και συμπληρώσεως του Νόμου 4458/1965 "Περί Βιομηχανικών Περιοχών" και ρυθμίσεως συναφών θεμάτων"» και συγκεκριμένα το άρθρο 7 που αφορά τον ορισμό της Έδεσσας ως έδρα Βιομηχανικής Περιοχής (Α' 319).

11. Την υπό στοιχεία ΧΠ/Χωρ./396/12.10.1984 κοινή απόφαση των Υπουργών Εθνικής Οικονομίας και Χωροταξίας, Οικισμού και Περιβάλλοντος με τίτλο «Καθορισμός των ορίων της Βιομηχανικής Περιοχής Εδέσσης» (Β' 757).

12. Το π.δ. 136/1986 «Ίδρυση Βιομηχανικών Περιοχών (ΒΙ.ΠΕ.) στους Νομούς της Χώρας» (Α' 48).

13. Το π.δ. από 28.09.1989 για την «Έγκριση του Ρυμοτομικού Σχεδίου της βιομηχανικής περιοχής της Ελληνικής Τράπεζας Βιομηχανικής Ανάπτυξης Α.Ε. (ΕΤΒΑ Α.Ε.) που βρίσκεται στα διοικητικά όρια της κοινότητας Άρνισσας (Ν. Πέλλας) και καθορισμός όρων και περιορισμών δόμησης» (Δ' 632).

14. Το ν.δ. 4366/1964 «Περί ιδρύσεως Ελληνικής Τραπεζής Βιομηχανικής Αναπτύξεως» (Α' 158).

15. Το ν.δ. 1369/1973 «Περί μετατροπής της Ελληνικής Τραπεζής Βιομηχανικής Αναπτύξεως εις Ανώνυμον Τραπεζικήν Εταιρείαν» (Α' 72).

16. Τον ν. 2919/2001 για τη «Σύνδεση έρευνας και τεχνολογίας με την παραγωγή και άλλες διατάξεις» (Α' 128) και ειδικότερα το άρθρο 15.

17. Την από 18.06.2003 «Ανακοίνωση καταχώρησης στο Μητρώο Ανωνύμων Εταιρειών της σύστασης της Ανώνυμης Εταιρείας με την επωνυμία "ΕΤΒΑ ΒΙΟΜΗΧΑΝΙΚΕΣ ΠΕΡΙΟΧΕΣ ΑΝΩΝΥΜΗ ΕΤΑΙΡΕΙΑ" και δ.τ. και "ΕΤΒΑ ΒΙΠΕ Α.Ε."» (Α.Ε. και ΕΠΕ 5917).

18. Την υπ' αρ. οικ. 28290/07.07.1994 κοινή απόφαση των Υπουργών Περιβάλλοντος, Χωροταξίας και Δημοσίων Έργων και Βιομηχανίας, Ενέργειας και Τεχνολογίας για την «Έγκριση περιβαλλοντικών όρων της μονάδος επεξεργασίας υγρών αποβλήτων ΒΙ.ΠΕ. Έδεσσας που εδρεύει στη Βιομηχανική περιοχή Έδεσσας, στην Κοινότητα Δροσιάς».

19. Την υπ' αρ. 46694/29.11.2016 απόφαση του αναπληρωτή Υπουργού Περιβάλλοντος και Ενέργειας για την «Έγκριση Περιβαλλοντικών Όρων της Βιομηχανικής Περιοχής ΒΙΠΕ ΕΔΕΣΣΑΣ στη Δημοτική Ενότητα Βεγορίτιδας του Δήμου Έδεσσας του Νομού Πέλλας της Περιφέρειας Κεντρικής Μακεδονίας».

20. Το υπό στοιχεία ΥΠΕΝ/ΔΙΠΑ/117988/7794/01.12.2022 έγγραφο της Γενικής Δ/νσης Περιβαλλοντικής Πολιτικής του υπουργείου Περιβάλλοντος και Ενέργειας με θέμα «1. "Παράταση συμπλήρωσης δεκαπενταετίας των ΒΙΠΕ Αλεξανδρούπολης, Δράμας, Έδεσσας, Θεσσαλονίκης, Ιωαννίνων, Καβάλας, Κομοτηνής, Λάρισας, Ξάνθης, Πάτρας, Σερρών, Τρίπολης, και Φλώρινας σύμφωνα με τις διατάξεις του ν. 4951/2022"» σύμφωνα με το οποίο η ΑΕΠΟ της ΒΙΠΕ Έδεσσας λήγει στις 29.1.2031.

21. Το υπ' αρ. 30129/31.03.2023 αίτημα της ΕΤΒΑ ΒΙ.ΠΕ. Α.Ε. για την υπαγωγή της Βιομηχανικής Περιοχής Έδεσσας στις διατάξεις του ν. 4982/2022 με το συνημμένο σε αυτό φάκελο.

22. Το γεγονός ότι από την παρούσα δεν προκαλείται δαπάνη σε βάρος του κρατικού προϋπολογισμού, αποφασίζουμε:

Άρθρο 1

Την υπαγωγή της Βιομηχανικής Περιοχής Έδεσσας στις διατάξεις του ν. 4982/2022 και την αντιστοίχισή της σε Επιχειρηματικό Πάρκο Έδεσσας (Τύπου Α1) της παρ. 1α του άρθρου 4 του ν. 4982/2022. Εντός του ανωτέρω Επιχειρηματικού Πάρκου, επιτρέπεται η εγκατάσταση

και άσκηση των δραστηριοτήτων του άρθρου 5 του ν. 4982/2022.

Άρθρο 2

Ως εταιρεία Ανάπτυξης και Διαχείρισης (Ε.Α.Δ.Ε.Π.) του Επιχειρηματικού Πάρκου Έδεσσας (Τύπου Α1), ορίζεται η ΕΤΒΑ ΒΙ.ΠΕ. Α.Ε.

Άρθρο 3

Το Επιχειρηματικό Πάρκο Έδεσσας (Τύπου Α1), αναπτύσσεται εντός των διοικητικών ορίων του Δήμου Έδεσσας της Περιφερειακής Ενότητας Πέλλας. Τα ακριβή όρια του Επιχειρηματικού Πάρκου Έδεσσας (Τύπου Α1), φαίνονται στο υπό κλίμακα 1:2.000 συνημμένο τοπογραφικό διάγραμμα του τοπογράφου μηχανικού Λυμπεράκη Ιωάννη με ημερομηνία Μάρτιος 2023. Η έκταση του Επιχειρηματικού Πάρκου Έδεσσας (Τύπου Α1), περικλείεται από την τεθλασμένη γραμμή υπό τα στοιχεία του Πίνακα Ι, σύμφωνα με το όριο της Βιομηχανικής Περιοχής Έδεσσας, όπως αυτό εγκρίθηκε με την υπό στοιχεία ΧΠ/Χωρ./396/12.10.1984 κοινή απόφαση των Υπουργών Εθνικής Οικονομίας και Χωροταξίας, Οικισμού και Περιβάλλοντος με τίτλο «Καθορισμός των ορίων της Βιομηχανικής Περιοχής Εδέσσης» (Β' 757).

Το εμβαδόν της οριοθετημένης περιοχής του Επιχειρηματικού Πάρκου Έδεσσας (Τύπου Α1), είναι 521.302,16 τ.μ.

Άρθρο 4


Η παρούσα ισχύει από την δημοσίευσή της.


ΠΙΝΑΚΑΣ Ι ΣΥΝΤΕΤΑΓΜΕΝΩΝ ΟΡΙΟΥ ΕΠΙΧΕΙΡΗΜΑΤΙΚΟΥ ΠΑΡΚΟΥ ΕΔΕΣΣΑΣ (ΤΥΠΟΥ Α1) Ε(1-2-3-4-...-120-121-122-1)=521.302,16 Τ.Μ.			
Κορυφή	Χ	Υ	Li,i+1
1	321296.167	4516719.094	3.84
2	321292.385	4516719.754	66.57
3	321226.369	4516728.314	2.79
4	321223.624	4516728.824	84.12
5	321140.923	4516744.193	16.04
6	321125.151	4516747.124	18.01
7	321108.933	4516754.959	14.78
8	321094.205	4516756.249	44.83
9	321049.926	4516763.242	44.01
10	321006.785	4516771.921	13.21
11	320993.830	4516774.527	44.88
12	320949.041	4516777.354	35.86
13	320913.192	4516776.389	42.75
14	320870.458	4516775.238	9.97
15	320860.487	4516775.203	7.22
16	320853.267	4516775.177	56.04
17	320797.229	4516774.980	9.63
18	320787.602	4516774.979	47.37
19	320740.228	4516774.975	51.86
20	320688.375	4516775.869	67.89
21	320620.501	4516777.154	34.90
22	320585.607	4516776.548	60.14
23	320525.610	4516772.368	6.34
24	320519.353	4516771.339	21.48
25	320498.160	4516767.853	36.53
26	320462.110	4516761.923	1.45
27	320460.658	4516761.875	26.17
28	320434.502	4516761.021	58.96
29	320376.681	4516772.555	4.56
30	320372.210	4516773.446	17.69
31	320388.670	4516779.926	17.41
32	320404.872	4516786.304	47.45
33	320445.750	4516810.391	98.13
34	320533.609	4516854.096	50.37
35	320577.737	4516878.379	40.64
36	320612.502	4516899.427	58.66
37	320661.079	4516932.307	100.50
38	320741.570	4516992.490	99.49


ΠΙΝΑΚΑΣ Ι ΣΥΝΤΕΤΑΓΜΕΝΩΝ ΟΡΙΟΥ ΕΠΙΧΕΙΡΗΜΑΤΙΚΟΥ ΠΑΡΚΟΥ ΕΔΕΣΣΑΣ (ΤΥΠΟΥ Α1) Ε(1-2-3-4-...-120-121-122-1)=521.302,16 Τ.Μ.			
Κορυφή	Χ	Υ	Li,i+1
39	320821.738	4517051.412	50.31
40	320863.085	4517080.074	48.98
41	320900.256	4517111.974	49.72
42	320937.725	4517144.656	49.10
43	320974.442	4517177.255	35.28
44	321000.320	4517201.228	13.46
45	321010.195	4517210.377	77.70
46	321069.826	4517260.186	49.29
47	321113.369	4517283.286	48.44
48	321158.370	4517301.218	47.74
49	321204.822	4517312.237	11.56
50	321216.366	4517312.910	41.67
51	321257.968	4517315.336	45.48
52	321303.036	4517309.247	41.50
53	321342.744	4517297.181	6.94
54	321349.383	4517295.164	50.74
55	321394.851	4517272.648	9.34
56	321402.257	4517266.954	37.70
57	321432.075	4517243.892	50.75
58	321466.762	4517206.849	12.96
59	321474.091	4517196.164	34.65
60	321493.692	4517167.591	106.17
61	321548.307	4517076.546	189.52
62	321648.299	4516915.552	98.41
63	321699.660	4516831.610	88.52
64	321747.184	4516756.925	12.52
65	321752.827	4516745.754	12.27
66	321759.192	4516735.267	53.95
67	321790.593	4516691.397	15.71
68	321800.389	4516679.118	19.23
69	321812.381	4516664.084	16.80
70	321822.855	4516650.954	54.80
71	321862.892	4516613.539	47.66
72	321896.421	4516579.666	2.75
73	321898.354	4516577.713	51.53
74	321936.356	4516542.904	50.41
75	321975.244	4516510.824	47.77
76	322014.082	4516483.017	49.71
77	322055.289	4516455.221	49.40
78	322097.519	4516429.583	47.18

ΠΙΝΑΚΑΣ Ι ΣΥΝΤΕΤΑΓΜΕΝΩΝ ΟΡΙΟΥ ΕΠΙΧΕΙΡΗΜΑΤΙΚΟΥ ΠΑΡΚΟΥ ΕΔΕΣΣΑΣ (ΤΥΠΟΥ Α1) Ε(1-2-3-4-...-120-121-122-1)=521.302,16 Τ.Μ.			
Κορυφή	X	Y	Li,i+1
79	322137.702	4516404.857	51.10
80	322180.904	4516377.565	37.23
81	322213.533	4516359.647	19.25
82	322203.471	4516343.238	17.73
83	322194.203	4516328.123	62.87
84	322132.595	4516340.676	41.41
85	322093.934	4516355.501	57.34
86	322041.839	4516379.466	19.14
87	322024.306	4516387.132	8.17
88	322016.876	4516390.535	63.26
89	321959.360	4516416.872	28.61
90	321934.019	4516430.157	26.34
91	321909.683	4516440.247	23.73
92	321888.266	4516450.470	21.69
93	321868.688	4516459.814	12.45
94	321857.890	4516466.004	4.91
95	321853.630	4516468.446	42.63
96	321821.405	4516496.360	7.26
97	321816.329	4516501.549	24.36
98	321799.295	4516518.964	23.31
99	321784.223	4516536.745	3.41
100	321782.017	4516539.347	22.40
101	321768.005	4516556.819	15.32
102	321758.421	4516568.768	32.05
103	321733.058	4516588.362	42.35
104	321696.792	4516610.239	34.19
105	321666.364	4516625.829	8.18
106	321658.784	4516628.912	8.27
107	321651.128	4516632.026	23.58
108	321629.282	4516640.912	28.98
109	321601.317	4516648.529	11.28
110	321590.435	4516651.494	4.67
111	321585.851	4516652.409	18.90
112	321567.319	4516656.107	4.18
113	321563.223	4516656.933	43.13
114	321520.940	4516665.459	4.46
115	321516.570	4516666.340	23.68
116	321493.675	4516672.383	47.42
117	321447.822	4516684.487	27.59
118	321421.144	4516691.529	42.67


ΠΙΝΑΚΑΣ Ι ΣΥΝΤΕΤΑΓΜΕΝΩΝ ΟΡΙΟΥ ΕΠΙΧΕΙΡΗΜΑΤΙΚΟΥ ΠΑΡΚΟΥ ΕΔΕΣΣΑΣ (ΤΥΠΟΥ Α1) Ε(1-2-3-4-...-120-121-122-1)=521.302,16 Τ.Μ.			
Κορυφή	Χ	Υ	Li,i+1
119	321379.814	4516702.143	10.91
120	321369.245	4516704.857	14.57
121	321354.974	4516707.783	35.16
122	321320.527	4516714.846	24.73

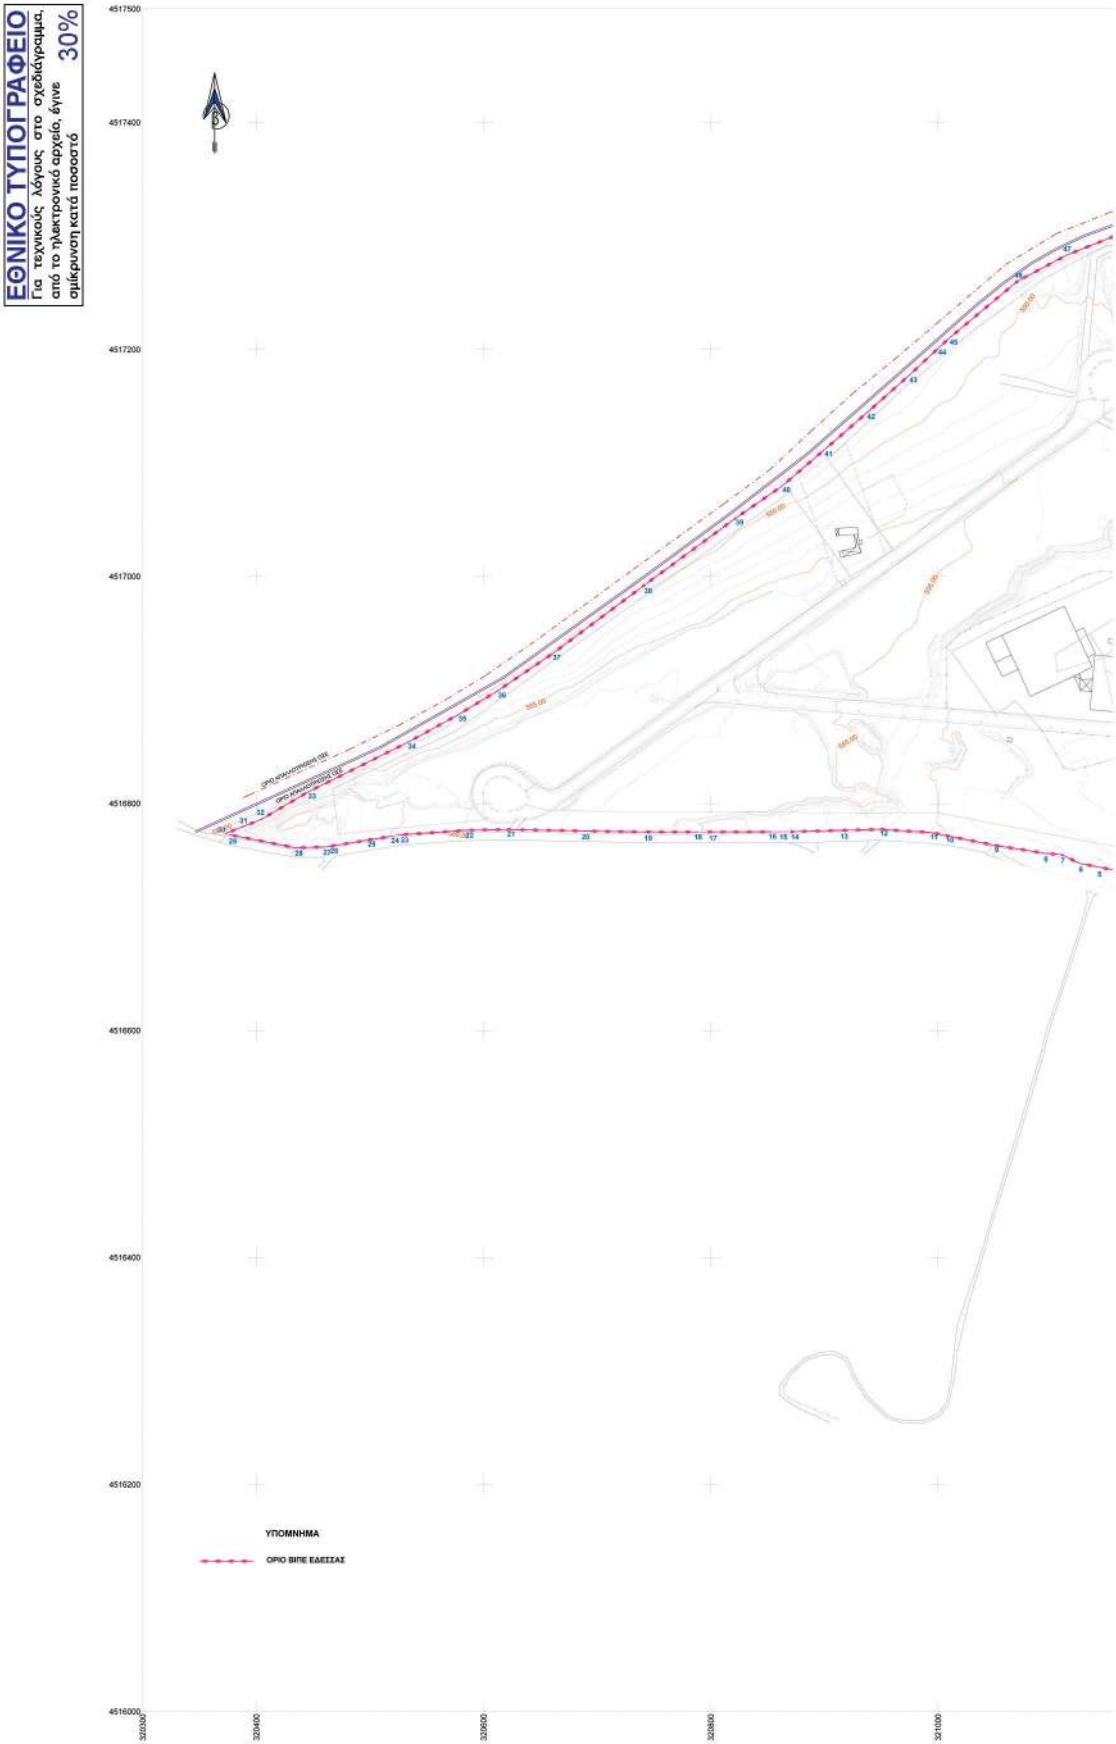

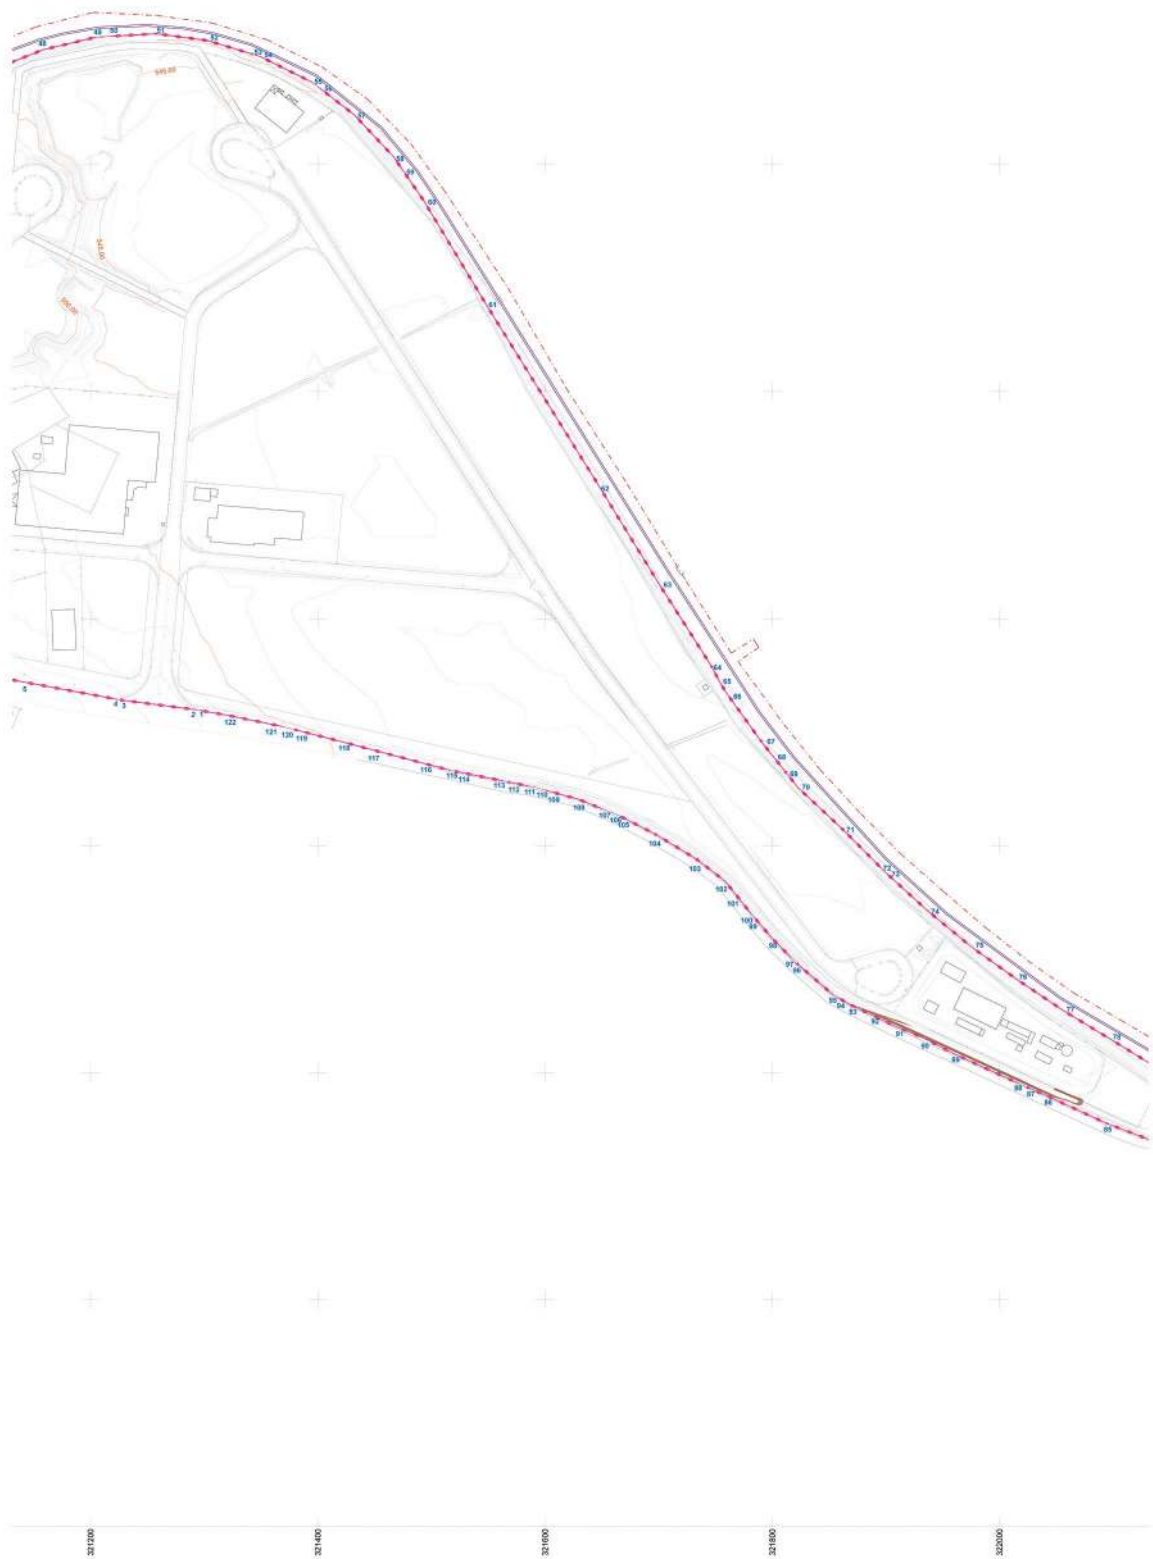


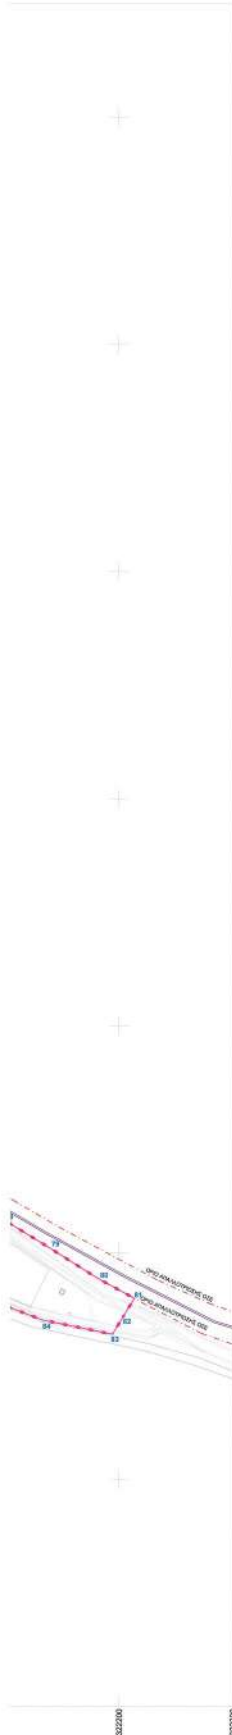

ΠΙΝΑΚΑΣ ΣΥΝΤΕΤΑΙΜΕΝΩΝ ΟΡΙΩΝ			
ΒΙΛΕ ΕΛΕΥΣΙΑΣ			
[13-2-3-4 - 120-121-122-1]-[473-502,50-1-24]			
Κωδικός	X	Y	Ελάτ.
1	321296.167	4516713.094	3.84
2	321282.385	4516713.754	66.57
3	321226.969	4516729.314	3.79
4	321223.624	4516731.824	34.12
5	321340.533	4516754.133	16.04
6	321325.151	4516747.126	18.61
7	321108.513	4516754.959	54.78
8	321094.255	4516754.249	44.67
9	321049.536	4516763.242	44.61
10	321006.785	4516771.921	13.21
11	320993.810	4516774.527	44.88
12	320949.641	4516777.154	13.89
13	320913.192	4516776.389	42.71
14	320870.458	4516775.238	9.57
15	320860.487	4516775.203	7.22
16	320853.247	4516775.177	16.64
17	320797.229	4516774.980	9.61
18	320787.602	4516774.979	47.27
19	320740.218	4516774.975	53.86
20	320686.175	4516775.989	47.89
21	320620.591	4516777.154	34.90
22	320583.607	4516776.548	60.14
23	320525.610	4516777.168	6.34
24	320515.252	4516777.272	12.48
25	320486.160	4516767.853	36.51
26	320462.110	4516761.923	1.45
27	320460.658	4516761.875	28.17
28	320434.902	4516761.021	16.94
29	320376.681	4516772.555	4.56
30	320372.210	4516773.446	17.69
31	320368.670	4516773.929	17.61
32	320404.872	4516765.266	47.45
33	320445.750	4516813.393	96.13
34	320533.609	4516854.096	50.27
35	320577.737	4516876.379	40.64
36	320612.902	4516891.427	16.89
37	320661.079	4516932.307	100.50
38	320741.370	4516992.490	99.49
39	320821.718	4517051.412	50.31
40	320861.085	4517061.076	48.56
41	320900.236	4517111.974	49.72
42	320937.725	4517144.656	49.10
43	320974.442	4517177.255	35.28
44	321005.310	4517191.238	13.46
45	321010.195	4517210.777	77.70
46	321009.816	4517260.186	49.23
47	321113.349	4517281.286	48.44
48	321136.178	4517301.238	47.74
49	321204.822	4517312.237	13.56
50	321216.366	4517312.930	41.67
51	321257.968	4517313.198	45.48
52	321301.616	4517309.247	41.50
53	321342.744	4517297.181	6.94
54	321349.383	4517295.164	50.74
55	321344.051	4517272.648	9.34
56	321402.257	4517364.556	17.70
57	321432.075	4517361.892	30.71
58	321466.762	4517306.849	12.96
59	321474.091	4517396.184	34.65
60	321493.692	4517377.551	106.17
61	321548.307	4517076.546	189.51
62	321648.299	4516933.552	96.41
63	321699.600	4516851.430	88.52
64	321747.144	4516794.925	12.52
65	321752.827	4516765.754	12.27
66	321759.192	4516755.267	53.95
67	321760.599	4516891.397	15.71
68	321800.399	4516879.118	19.22
69	321812.381	4516864.084	16.80
70	321822.855	4516860.954	54.80
71	321862.892	4516811.539	47.66
72	321896.411	4516795.666	8.75
73	321898.354	4516777.713	51.51
74	321936.356	4516542.904	30.41
75	321975.244	4516510.826	47.77
76	322014.082	4516481.017	49.71
77	322055.289	4516453.221	49.40
78	322097.519	4516429.583	47.18
79	322137.702	4516404.857	53.10
80	322180.904	4516377.585	17.21
81	322213.533	4516359.647	19.25
82	322253.471	4516341.238	17.73
83	322294.209	4516326.121	45.67
84	322312.595	4516340.676	41.41
85	322363.934	4516355.501	37.34
86	322404.139	4516379.466	19.14
87	322504.306	4516317.152	8.17
88	322516.878	4516350.539	63.29
89	322559.360	4516418.872	26.61
90	322594.019	4516450.157	26.34
91	322599.683	4516440.247	29.73
92	322686.266	4516450.470	11.69
93	322686.688	4516450.814	32.40
94	322657.890	4516466.004	4.91
95	322653.610	4516466.446	42.63
96	322611.409	4516490.390	7.29
97	322616.329	4516501.549	24.36
98	322799.295	4516518.964	23.31
99	322784.223	4516536.745	3.41
100	322762.017	4516519.347	32.40
101	322768.005	4516558.819	15.32
102	322758.421	4516568.788	32.05
103	322733.018	4516588.162	42.35
104	322696.792	4516612.239	14.13
105	322666.364	4516625.829	6.13
106	322658.784	4516628.912	6.27
107	322651.128	4516632.036	23.58
108	322629.282	4516640.912	16.99
109	322601.317	4516668.529	11.28
110	322590.435	4516651.494	4.67
111	322580.451	4516652.409	16.90
112	322567.119	4516654.107	6.13
113	322563.223	4516656.933	43.13
114	322530.940	4516660.459	4.46
115	322516.570	4516666.340	23.68
116	322493.679	4516672.383	47.42
117	322447.822	4516684.487	27.59
118	322421.144	4516691.529	42.67
119	322379.814	4516702.143	10.91
120	322349.345	4516704.857	16.57
121	322354.974	4516707.783	35.16
122	322320.527	4516714.846	24.71

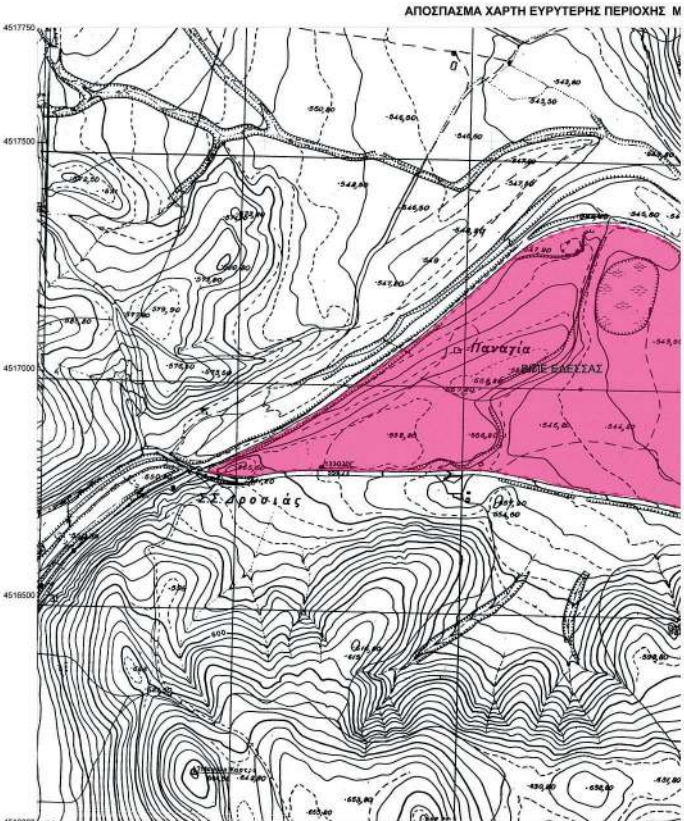

Ε ΜΕ ΥΠΟΒΑΘΡΟ ΧΑΡΤΗ ΓΥΣ ΚΛΙΜΑΚΑ 1:5000

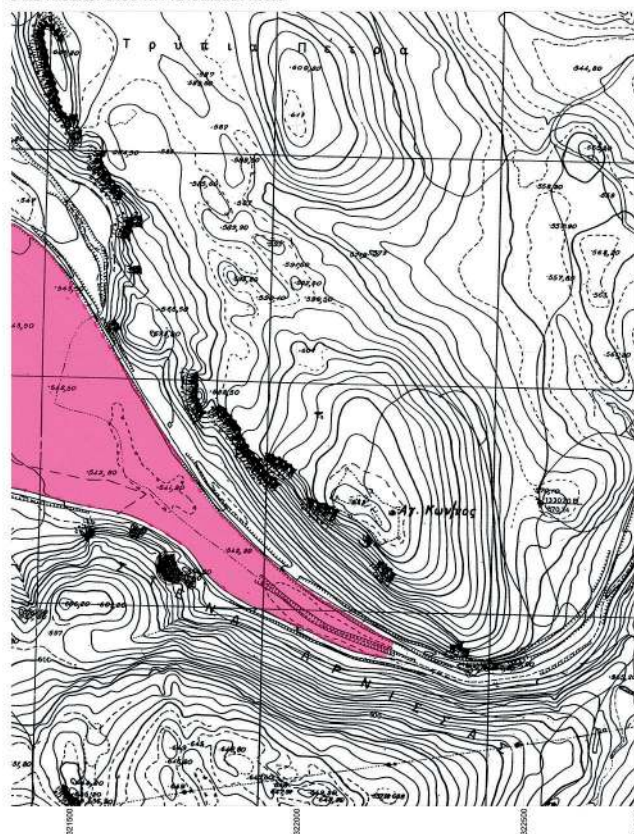

ΕΜΒΑΔΑ

ΕΜΒΑΔΟΝ ΒΙΠΕ ΕΔΕΣΣΑΣ:
Ε(1-2-3-4-...-120-121-122-1)= 521.302,16 T.M.

Παρατηρήσεις:

1. Το διαγράμμα και η διαγραμμένη στο το κρητικό τριγωνομετρικό δίκτυο και οι συντεταγμένες αναφέρονται στην παράδοση ΕΓΓΑ 87.
2. Οι συντεταγμένες των κορυφών που αναφέρονται αναφέρονται σε σχέση πάντα της παράδοσης.
3. Εμβαδά και αποστάσεις υπολογίστηκαν αναλυτικά από τις συντεταγμένες των κορυφών.

ΑΠΟΦΑΣΕΙΣ ΟΡΘΟΦΩΤΟΧΑΡΤΗΣ ΒΙΠΕ ΕΔΕΣΣΑΣ	
Α/Α	ΤΙΤΛΟΣ
1	Κρατική Απόφαση των Υπουργών Εθνικής Οικονομίας και Χωροταξίας, Οικισμού και Περιφερειακών Αρμόχ. ΧΥΠΚΑΠ/2962/22-10-2004 (ΦΕΚ 757/Β/28-10-2004) «Καθορισμός των ορίων της Βιομηχανικής Περιοχής Εδέσσης».
ΤΥΠΟΣ ΠΑΡΚΟΥ - ΕΠΙΣΤΡΟΜΕΝΕΣ ΔΡΑΣΤΗΡΙΟΤΗΤΕΣ & ΧΡΗΣΗ ΓΙΕ	
Η ΒΙΠΕ Εδέσσης υπάγεται στις διατάξεις του ν.4982/2022 ως Επαγγελματικό Πάρκο τύπου Α1.	

ΕΓΧΡΩΜΑ ΣΧΗΜΑΤΙΣΜΟΣ
04/09/2023 11:37:40

ΕΚΔΟΣΗ ΣΧΗΜΑΤΙΣΜΟΥ
04/09/2023 11:37:40

ΙΒΑΘΡΟ ΟΡΘΟΦΩΤΟΧΑΡΤΗ ΚΛΙΜΑΚΑ 1:5000



		
ΥΠΑΓΩΓΗ ΣΤΟΝ Ν. 4982/2022 ΤΗΣ ΒΙΠΕ ΕΔΕΣΣΑΣ ΩΣ ΕΠΙΧΕΙΡΗΜΑΤΙΚΟ ΠΑΡΚΟ ΕΔΕΣΣΑΣ (ΤΥΠΟΥ Α1)		
ΘΕΣΗ : ΣΤΑ ΔΙΟΙΚΗΤΙΚΑ ΟΡΙΑ ΤΟΥ ΔΗΜΟΥ ΕΔΕΣΣΑΣ ΤΗΣ Π.Ε. ΠΕΛΛΑΣ		
ΤΟΠΟΓΡΑΦΙΚΟ ΔΙΑΓΡΑΜΜΑ		T1
ΚΛΙΜΑΚΑ: 1:2000		
ΠΕΡΙΟΧΗ ΜΕΛΕΤΗΣ		
		
ΓΙΑ ΤΗΝ ΕΤΒΑ Β.Π.Ε. Α.Ε.	ΓΙΑ ΤΗΝ ΧΩΡΟΒΑΤΗ Α.Ε.	
		Digitally signed by IOANNIS LYMPERAKIS Date: 2023.05.09 11:31:43 +03'00'
ΧΩΡΟΒΑΤΗ ΑΕ ΕΠΕΛΑΜΕΝΕΣ & ΔΙΟΙΚΗΤΙΚΕΣ ΕΡΓΑΣΙΕΣ Προβλεπόμενες από το Ν. 4982/2022 Διαπιστώνεται στην μελέτη της ΕΔΕΣΣΑΣ		ΜΑΡΤΙΟΣ 2023
ΘΕΩΡΗΣΕΙΣ - ΕΓΚΡΙΣΕΙΣ		

Η απόφαση αυτή να δημοσιευθεί στην Εφημερίδα της Κυβερνήσεως.

Αθήνα, 15 Σεπτεμβρίου 2023

Η Υφυπουργός

ANNA MANH



ΕΘΝΙΚΟ ΤΥΠΟΓΡΑΦΕΙΟ

Το Εθνικό Τυπογραφείο αποτελεί δημόσια υπηρεσία υπαγόμενη στην Προεδρία της Κυβέρνησης και έχει την ευθύνη τόσο για τη σύνταξη, διαχείριση, εκτύπωση και κυκλοφορία των Φύλλων της Εφημερίδας της Κυβερνήσεως (ΦΕΚ), όσο και για την κάλυψη των εκτυπωτικών - εκδοτικών αναγκών του δημοσίου και του ευρύτερου δημόσιου τομέα (ν. 3469/2006/Α' 131 και π.δ. 29/2018/Α' 58).

1. ΦΥΛΛΟ ΤΗΣ ΕΦΗΜΕΡΙΔΑΣ ΤΗΣ ΚΥΒΕΡΝΗΣΕΩΣ (ΦΕΚ)

- Τα **ΦΕΚ σε ηλεκτρονική μορφή** διατίθενται δωρεάν στο **www.et.gr**, την επίσημη ιστοσελίδα του Εθνικού Τυπογραφείου. Όσα ΦΕΚ δεν έχουν ψηφιοποιηθεί και καταχωριστεί στην ανωτέρω ιστοσελίδα, ψηφιοποιούνται και αποστέλλονται επίσης δωρεάν με την υποβολή αίτησης, για την οποία αρκεί η συμπλήρωση των αναγκαίων στοιχείων σε ειδική φόρμα στον ιστότοπο **www.et.gr**.

- Τα **ΦΕΚ σε έντυπη μορφή** διατίθενται σε μεμονωμένα φύλλα είτε απευθείας από το Τμήμα Πωλήσεων και Συνδρομητών, είτε ταχυδρομικά με την αποστολή αιτήματος παραγγελίας μέσω των ΚΕΠ, είτε με ετήσια συνδρομή μέσω του Τμήματος Πωλήσεων και Συνδρομητών. Το κόστος ενός ασπρόμαυρου ΦΕΚ από 1 έως 16 σελίδες είναι 1,00 €, αλλά για κάθε επιπλέον οκτασέλιδο (ή μέρος αυτού) προσαυξάνεται κατά 0,20 €. Το κόστος ενός έγχρωμου ΦΕΚ από 1 έως 16 σελίδες είναι 1,50 €, αλλά για κάθε επιπλέον οκτασέλιδο (ή μέρος αυτού) προσαυξάνεται κατά 0,30 €. Το τεύχος Α.Σ.Ε.Π. διατίθεται δωρεάν.

• Τρόποι αποστολής κειμένων προς δημοσίευση:

Α. Τα κείμενα προς δημοσίευση στο ΦΕΚ, από τις υπηρεσίες και τους φορείς του δημοσίου, αποστέλλονται ηλεκτρονικά στη διεύθυνση **webmaster.et@et.gr** με χρήση προηγμένης ψηφιακής υπογραφής και χρονοσήμανσης.

Β. Κατ' εξαίρεση, όσοι πολίτες δεν διαθέτουν προηγμένη ψηφιακή υπογραφή μπορούν είτε να αποστέλλουν ταχυδρομικά, είτε να καταθέτουν με εκπρόσωπό τους κείμενα προς δημοσίευση εκτυπωμένα σε χαρτί στο Τμήμα Παραλαβής και Καταχώρισης Δημοσιευμάτων.

- Πληροφορίες, σχετικά με την αποστολή/κατάθεση εγγράφων προς δημοσίευση, την ημερήσια κυκλοφορία των Φ.Ε.Κ., με την πώληση των τευχών και με τους ισχύοντες τιμοκαταλόγους για όλες τις υπηρεσίες μας, περιλαμβάνονται στον ιστότοπο (**www.et.gr**). Επίσης μέσω του ιστότοπου δίδονται πληροφορίες σχετικά με την πορεία δημοσίευσης των εγγράφων, με βάση τον Κωδικό Αριθμό Δημοσιεύματος (ΚΑΔ). Πρόκειται για τον αριθμό που εκδίδει το Εθνικό Τυπογραφείο για όλα τα κείμενα που πληρούν τις προϋποθέσεις δημοσίευσης.

2. ΕΚΤΥΠΩΤΙΚΕΣ - ΕΚΔΟΤΙΚΕΣ ΑΝΑΓΚΕΣ ΤΟΥ ΔΗΜΟΣΙΟΥ

Το Εθνικό Τυπογραφείο ανταποκρινόμενο σε αιτήματα υπηρεσιών και φορέων του δημοσίου αναλαμβάνει να σχεδιάσει και να εκτυπώσει έντυπα, φυλλάδια, βιβλία, αφίσες, μπλοκ, μηχανογραφικά έντυπα, φακέλους για κάθε χρήση, κ.ά.

Επίσης σχεδιάζει ψηφιακές εκδόσεις, λογότυπα και παράγει οπτικοακουστικό υλικό.

Ταχυδρομική Διεύθυνση: Καποδιστρίου 34, τ.κ. 10432, Αθήνα

ΤΗΛΕΦΩΝΙΚΟ ΚΕΝΤΡΟ: 210 5279000 - fax: 210 5279054

ΕΞΥΠΗΡΕΤΗΣΗ ΚΟΙΝΟΥ

Πωλήσεις - Συνδρομές: (Ισόγειο, τηλ. 210 5279178 - 180)

Πληροφορίες: (Ισόγειο, Γρ. 3 και τηλεφ. κέντρο 210 5279000)

Παραλαβή Δημ. Ύλης: (Ισόγειο, τηλ. 210 5279167, 210 5279139)

Ωράριο για το κοινό: Δευτέρα ως Παρασκευή: 8:00 - 13:30

Ιστότοπος: **www.et.gr**

Πληροφορίες σχετικά με την λειτουργία του ιστότοπου: **helpdesk.et@et.gr**

Αποστολή ψηφιακά υπογεγραμμένων εγγράφων προς δημοσίευση στο ΦΕΚ: **webmaster.et@et.gr**

Πληροφορίες για γενικό πρωτόκολλο και αλληλογραφία: **grammateia@et.gr**

Πείτε μας τη γνώμη σας,

για να βελτιώσουμε τις υπηρεσίες μας, συμπληρώνοντας την ειδική φόρμα στον ιστότοπό μας.



* 0 2 0 5 5 8 7 2 1 0 9 2 3 0 0 1 2 *