



ΕΦΗΜΕΡΙΔΑ ΤΗΣ ΚΥΒΕΡΝΗΣΕΩΣ ΤΗΣ ΕΛΛΗΝΙΚΗΣ ΔΗΜΟΚΡΑΤΙΑΣ

6 Νοεμβρίου 2023

ΤΕΥΧΟΣ ΔΕΥΤΕΡΟ

Αρ. Φύλλου 6308

ΠΕΡΙΕΧΟΜΕΝΑ

ΑΠΟΦΑΣΕΙΣ

1. Ανανέωση παραχώρησης χρήσης ακινήτου της Γενικής Γραμματείας Αθλητισμού στο σωματείο με την επωνυμία «Σύλλογος Αντισφαίρισης Τρίπολης».
2. Αντιστοίχιση υφισταμένων κλάδων και ειδικοτήτων θέσεων του Οργανισμού του Εθνικού και Καποδιστριακού Πανεπιστημίου Αθηνών - Αιγινήτειο Νοσοκομείο με τους οριζόμενους στο π.δ. 85/2022 (Α' 232) νέους κλάδους και ειδικότητες, οι οποίες κατά την έκδοση της υπ' αρ. 2053/4-4-2023 (Β' 2566) πράξης του Πρύτανη του Εθνικού και Καποδιστριακού Πανεπιστημίου Αθηνών ήταν δεσμευμένες προς διορισμό και αντιστοιχίζονται κατόπιν έκδοσης των ατομικών πράξεων διορισμού.

ΑΠΟΦΑΣΕΙΣ

Αριθμ. ΓΓΑ/355415

(1)

Ανανέωση παραχώρησης χρήσης ακινήτου της Γενικής Γραμματείας Αθλητισμού στο σωματείο με την επωνυμία «Σύλλογος Αντισφαίρισης Τρίπολης».

Ο ΑΝΑΠΛΗΡΩΤΗΣ ΠΡΟΪΣΤΑΜΕΝΟΣ ΓΕΝΙΚΗΣ ΔΙΕΥΘΥΝΣΗΣ ΟΡΓΑΝΩΣΗΣ ΑΘΛΗΤΙΣΜΟΥ ΤΟΥ ΥΠΟΥΡΓΕΙΟΥ ΠΑΙΔΕΙΑΣ, ΘΡΗΣΚΕΥΜΑΤΩΝ ΚΑΙ ΑΘΛΗΤΙΣΜΟΥ

Έχοντας υπόψη:

1. Τις διατάξεις:

α) του α.ν. 397/1968 «Περί επανασυστάσεως της Γενικής Γραμματείας Αθλητισμού και των αρμοδιοτήτων αυτής» (Α' 101),

β) του άρθρου 4 του ν. 423/1976 «Περί γυμναστηρίων και ρυθμίσεως θεμάτων αφορώντων εις τον εξωσχολικόν αθλητισμό» (Α' 223), όπως τροποποιήθηκε με το άρθρο 3 του ν. 665/1977 «Περί τροποποιήσεως και συμπληρώσεως της περί εξωσχολικού Αθλητισμού και Γυμναστηρίων Νομοθεσίας και λοιπών συναφών διατάξεων» (Α' 225), συμπληρώθηκε με το άρθρο 2 του ν. 1070/1980 «Περί

λήψεως μέτρων αναπτύξεως του αθλητισμού και ρυθμίσεως συναφών θεμάτων» (Α' 204) και τροποποιήθηκε με το άρθρο 34 του ν. 4373/2016 «Αναγκαίες ρυθμίσεις για την εναρμόνιση της Ελληνικής Νομοθεσίας με το νέο Κώδικα Αντιντόπινγκ του Παγκόσμιου Οργανισμού Αντιντόπινγκ και άλλες διατάξεις» (Α' 49),

γ) την υποπερ. ιν της περ. ε της παρ. 2 άρθρου 27 «Σύσταση Γενικών Γραμματειών» του ν. 1558/1985 (Α' 137) περί σύστασης της Γενικής Γραμματείας Αθλητισμού,

δ) του ν. 2725/1999 «Ερασιτεχνικός και επαγγελματικός αθλητισμός και άλλες διατάξεις» (Α' 121),

ε) του ν. 4622/2019 «Επιτελικό Κράτος: οργάνωση, λειτουργία και διαφάνεια της Κυβέρνησης, των κυβερνητικών οργάνων και της κεντρικής δημόσιας διοίκησης» (Α' 133),

στ) του ν. 4727/2020 «Ψηφιακή Διακυβέρνηση (Ενσωμάτωση στην Ελληνική Νομοθεσία της Οδηγίας (ΕΕ) 2016/2012 και της Οδηγίας (ΕΕ) 2019/1024- Ηλεκτρονικές Επικοινωνίες (Ενσωμάτωση στο Ελληνικό Δίκαιο της Οδηγίας (ΕΕ) 2018/1972) και άλλες διατάξεις» (Α' 184),

ζ) του π.δ. 4/2018 «Οργανισμός Υπουργείου Πολιτισμού και Αθλητισμού» (Α' 7),

η) τις διατάξεις του άρθρου 4 του π.δ. 77/2023 «Σύσταση Υπουργείου και μετονομασία Υπουργείων - Σύσταση, κατάργηση και μετονομασία Γενικών και Ειδικών Γραμματειών - Μεταφορά αρμοδιοτήτων, υπηρεσιακών μονάδων, θέσεων προσωπικού και εποπτευόμενων φορέων» (Α' 130).

2. Την υπό στοιχεία Υ 16/1.8.2023 απόφαση του Πρωθυπουργού «Ανάθεση αρμοδιοτήτων στον Αναπληρωτή Υπουργό Παιδείας, Θρησκευμάτων και Αθλητισμού, Ιωάννη Βρούτση» (Β' 4847).

3. Την υπό στοιχεία Β2-3/Φ6-151/1/12-02-1982 απόφαση του Υφυπουργού Αθλητισμού σύμφωνα με την οποία εδαφική έκταση με εμβαδόν 9.500 τμ που βρίσκεται στη θέση Ράχες - Τζίβα Ν. Αρκαδίας και η οποία ανήκε στο διαλυθέν σωματείο «Π.Α.Ο. Κερασίτσας», περιήλθε κατά πλήρη κυριότητα και νομή στην Γενική Γραμματεία Αθλητισμού.

4. Την υπ' αρ. 17744/18-04-2006 απόφαση του Υφυπουργού Αθλητισμού με την οποία παραχωρήθηκε η χρήση του ακινήτου από την ΓΓΑ στον Σύλλογο Αντισφαίρισης Τρίπολης για χρονικό διάστημα δεκαπέντε (15) ετών, ύστερα από σχετικό αίτημα του Συλλόγου.

5. Την υπ' αρ. 18624/08-05-2008 απόφαση του Υφυπουργού Αθλητισμού με την οποία τροποποιήθηκε η προηγούμενη απόφαση α) κατά το μέρος που αφορά στη χρονική διάρκεια της παραχώρησης η οποία ορίστηκε στα είκοσι (20) έτη (2026) και β) κατά το μέρος που αφορά στο εμβαδό της το οποίο ορίστηκε σε 7.442,78 τμ.

6. Το υπό στοιχεία ΥΠΠΟΑ/86651/22-02-2023 έγγραφο του Συλλόγου Αντισφαίρισης Τρίπολης σχετικά με την ανανέωση της παραχώρησης της χρήσης ακινήτου της Γενικής Γραμματείας Αθλητισμού.

7. Το υπ' αρ. 347810/21-07-2021 έγγραφο της Διεύθυνσης Αγωνιστικού Αθλητισμού σύμφωνα με το οποίο το εν λόγω σωματείο είναι εγγεγραμμένο στο Μητρώο Αθλητικών Σωματείων του άρθρου 142 του ν. 4714/2020 (Β' 3675) και καλλιεργεί το άθλημα της αντισφαίρισης.

8. Την υπ' αρ. 468600/04-10-2023 εισήγηση της ΓΔΟΥ του Υπουργείου Πολιτισμού και το γεγονός ότι από τις διατάξεις της παρούσας απόφασης δεν προκαλείται δαπάνη σε βάρος του κρατικού προϋπολογισμού, αποφασίζουμε:

Ανανεώνεται η παραχώρηση κατά χρήση για χρονικό διάστημα δεκαπέντε (15) ετών, δηλαδή μέχρι το 2041, και χωρίς αντάλλαγμα στο σωματείο με την επωνυμία «Σύλλογος Αντισφαίρισης Τρίπολης», έκτασης επιφανείας 7.442,78 τμ που ανήκε στο διαλυθέν σωματείο «Π.Α.Ο.


Κερασίτσας» και περιήλθε κατά πλήρη κυριότητα και νομή στην Γενική Γραμματεία Αθλητισμού, σύμφωνα με την υπό στοιχεία Β' 2-3/Φ6-151/1/12-02-1982 απόφαση του Υφυπουργού Αθλητισμού, και όπως απεικονίζεται στο από Ιούλιο 2007 και με αριθμό σχεδίου ΑΡΚ-122 τοπογραφικό διάγραμμα παραχώρησης της Γενικής Γραμματείας Αθλητισμού, με συντάκτη τον Ι. Φουρνάκη, Τοπογράφο Μηχανικό, κλίμακας 1:200 και περιμετρικά στοιχεία Α, Β, Γ, Γ', Δ, Ε, Ζ, Η, Θ, Ι, Α.


Το συνολικό κόστος των εργασιών για την κατασκευή νέων εγκαταστάσεων, την τέλεση εργασιών επισκευής, ανακαίνισης, επέκτασης ή βελτίωσης αυτών θα καλύπτεται αποκλειστικά και μόνο από τον δικαιούχο της παραχώρησης Σύλλογο Αντισφαίρισης Τρίπολης, βάσει μελετών που θα συντάσσονται επίσης με δαπάνες του και θα εγκρίνονται από την Γενική Γραμματεία Αθλητισμού.


Η παραπάνω παραχώρηση γίνεται για την άσκηση από τον προαναφερόμενο σύλλογο μόνο αθλητικών δραστηριοτήτων που προβλέπονται από το καταστατικό του.

Ο Σύλλογος Αντισφαίρισης Τρίπολης δύναται να παραχωρεί μέρος των εγκαταστάσεων για κάποιο χρόνο και σε άλλα αναγνωρισμένα από την Γενική Γραμματεία Αθλητισμού σωματεία εγγεγραμμένα στο Μητρώο Αθλητικών Σωματείων, ύστερα από σχετικό αίτημά τους.

ΕΘΝΙΚΟ ΤΥΠΟΓΡΑΦΕΙΟ
Για τεχνικούς λόγους στο σχεδιάγραμμα,
από το ηλεκτρονικό αρχείο, έγινε
σμίκρυνση κατά ποσοστό **31%**

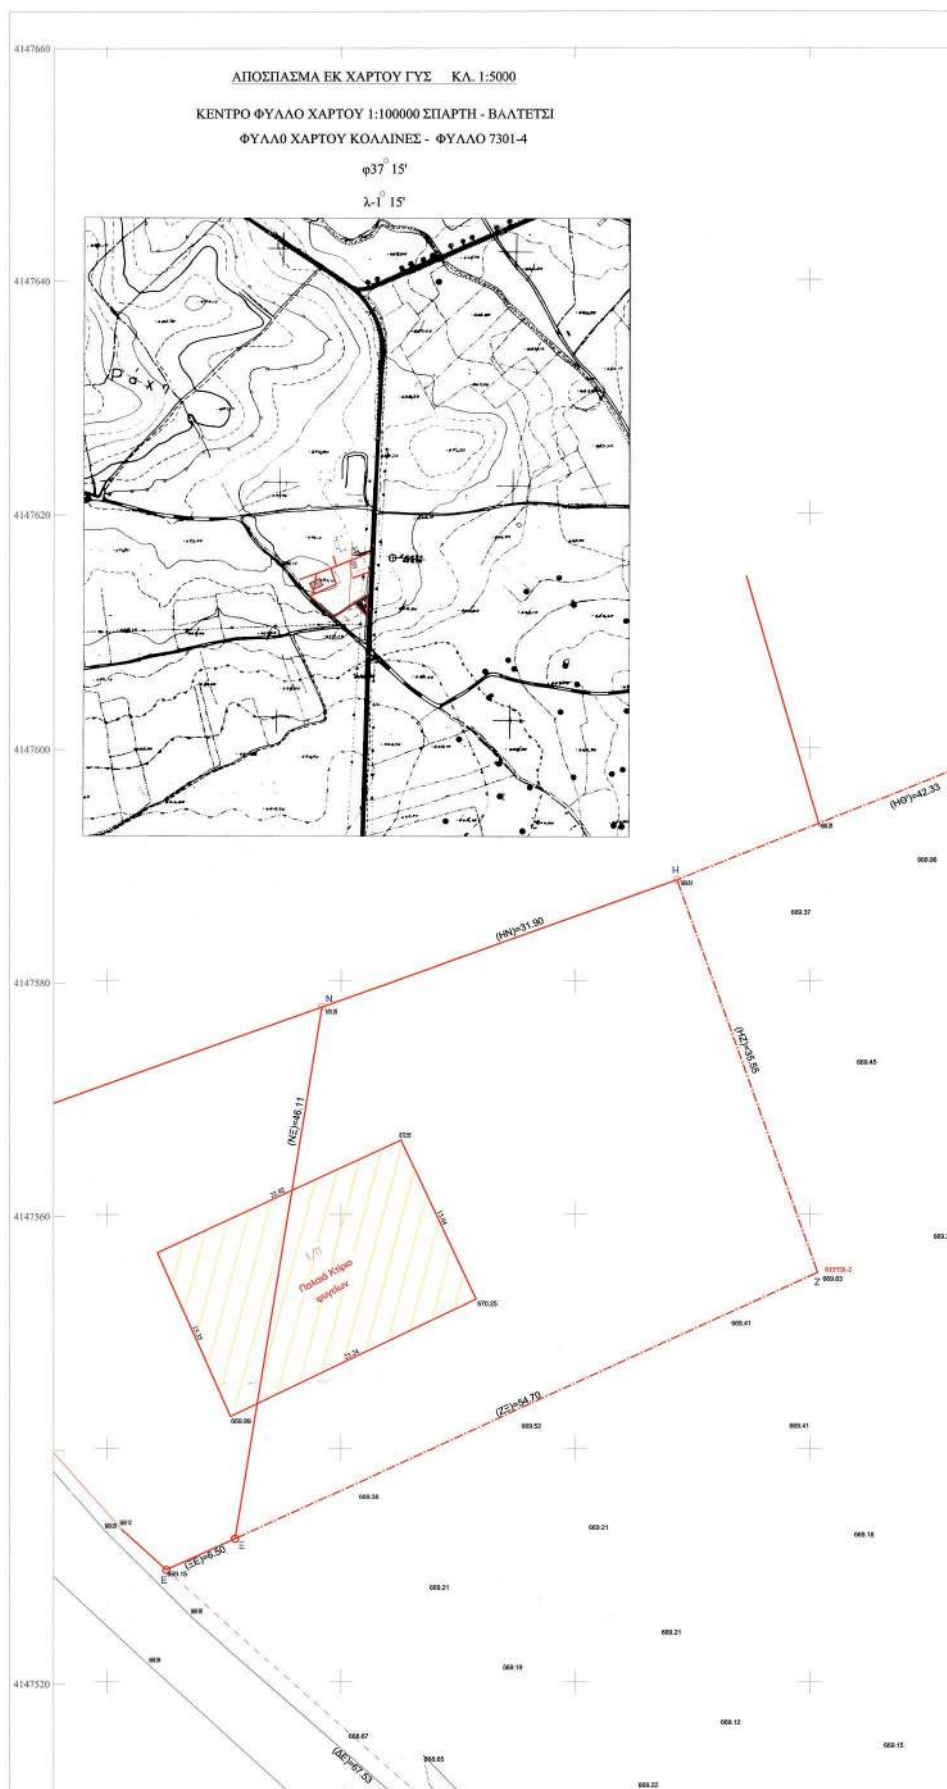

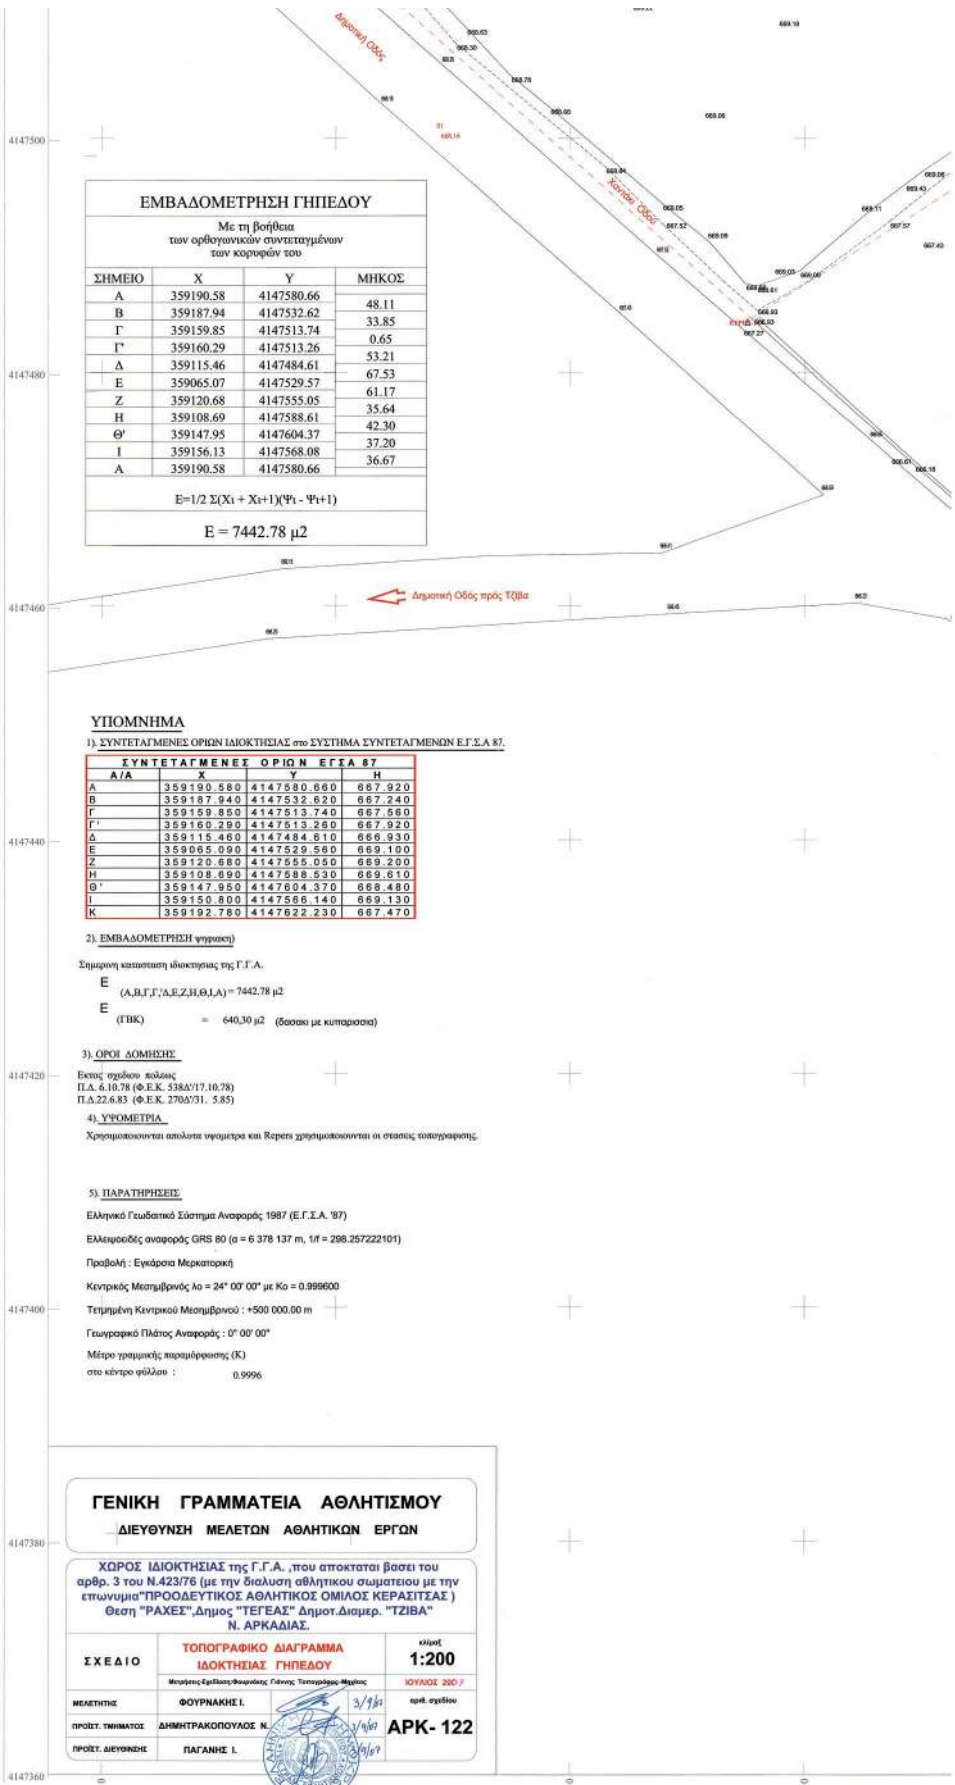

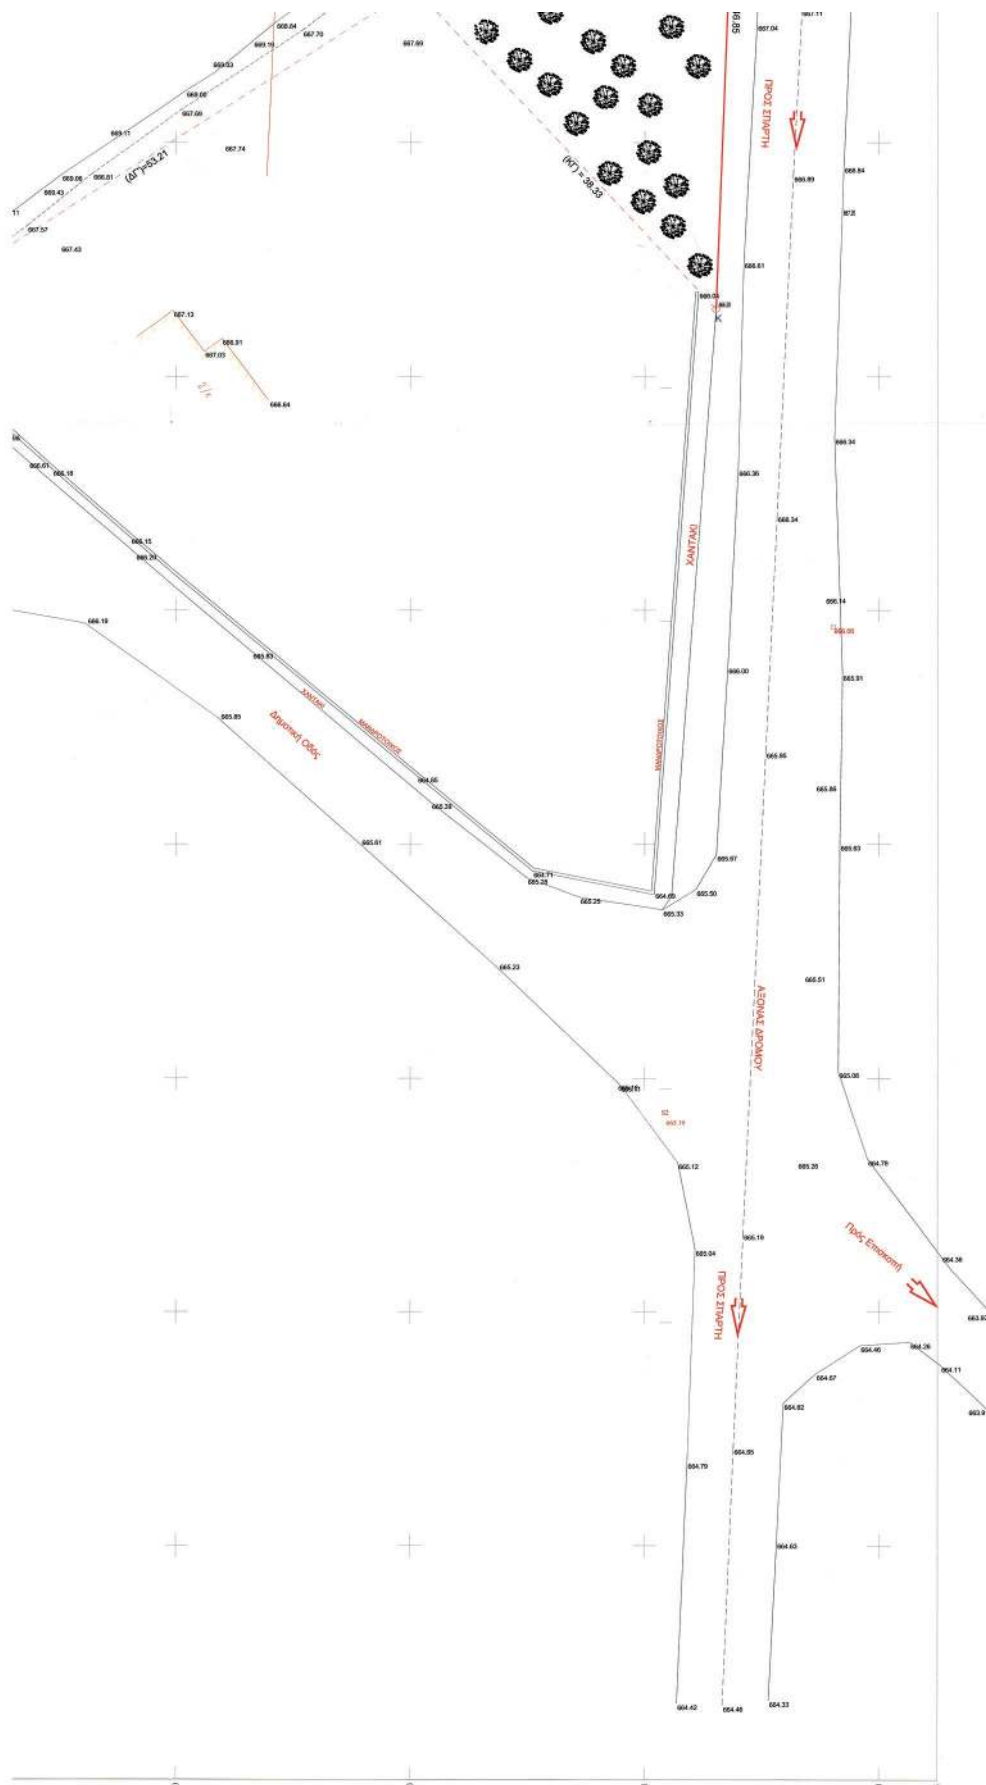

Η απόφαση αυτή να δημοσιευθεί στην Εφημερίδα της Κυβερνήσεως.

Μαρούσι, 28 Σεπτεμβρίου 2023

Ο Αναπληρωτής Προϊστάμενος
Γενικής Διεύθυνσης

ΔΗΜΗΤΡΙΟΣ ΚΑΡΑΣΤΑΘΗΣ

Αριθμ. πράξης 2644/27-10-2023

(2)

Αντιστοίχιση υφισταμένων κλάδων και ειδικοτήτων θέσεων του Οργανισμού του Εθνικού και Καποδιστριακού Πανεπιστημίου Αθηνών - Αιγινήτειο Νοσοκομείο με τους οριζόμενους στο π.δ. 85/2022 (Α' 232) νέους κλάδους και ειδικότητες, οι οποίες κατά την έκδοση της υπ' αρ. 2053/4-4-2023 (Β' 2566) πράξης του Πρύτανη του Εθνικού και Καποδιστριακού Πανεπιστημίου Αθηνών ήταν δεσμευμένες προς διορισμό και αντιστοιχίζονται κατόπιν έκδοσης των ατομικών πράξεων διορισμού.

Ο ΠΡΥΤΑΝΗΣ ΤΟΥ ΕΘΝΙΚΟΥ ΚΑΙ
ΚΑΠΟΔΙΣΤΡΙΑΚΟΥ ΠΑΝΕΠΙΣΤΗΜΙΟΥ ΑΘΗΝΩΝ

Έχοντας υπόψη:

1. Τις διατάξεις:

α) των παρ. 1 και 3 του άρθρου 52 του ν. 4830/2021 «Νέο πλαίσιο για την ευζωία των ζώων συντροφιάς - Πρόγραμμα "ΑΡΓΟΣ" και λοιπές διατάξεις» (Α' 169),

β) των παρ. 1 και 2 του άρθρου 13 του π.δ. 85/2022 «Καθορισμός προσόντων διορισμού σε φορείς του Δημοσίου (Προσοντολόγιο - Κλαδολόγιο)» (Α' 232),

γ) του π.δ. 423/1991 «Οργανισμός των Πανεπιστημιακών Νοσοκομείων Αιγινήτειου και Αρεταιείου» (Α' 154), καθώς και των στοιχείων που τηρούνται στο αρχείο του Αιγινήτειου Νοσοκομείου.

2. Την υπ' αρ. 2053/4-4-2023 πράξη του Πρύτανη του Εθνικού και Καποδιστριακού Πανεπιστημίου Αθηνών

«Αντιστοίχιση των υφισταμένων κλάδων και ειδικοτήτων του Οργανισμού/Εσωτερικού Κανονισμού Λειτουργίας του Εθνικού και Καποδιστριακού Πανεπιστημίου Αθηνών - Αιγινήτειο Νοσοκομείο με τους οριζόμενους στο π.δ. 85/2022 (Α' 232) νέους κλάδους και ειδικότητες» (Β' 2566).

3. Την υπό στοιχεία 7389Α/20-4-2023 (Γ' 1349) πράξη του Πρύτανη του Εθνικού και Καποδιστριακού Πανεπιστημίου Αθηνών, σύμφωνα με την οποία διορίστηκε η Μαγδαληνή Μπουκουβάλα σε κενή οργανική θέση του κλάδου Τ.Ε. Νοσηλευτικής.

4. Την υπ' αρ. 6412/16-1-2023 (Γ' 285) πράξη του Πρύτανη του Εθνικού και Καποδιστριακού Πανεπιστημίου Αθηνών, σύμφωνα με την οποία διορίστηκε ο Αναστάσιος Πανόπουλος σε κενή οργανική θέση του κλάδου Τ.Ε. Νοσηλευτικής.

5. Την υπ' αρ. 7004/17-2-2023 (Γ' 731) πράξη του Πρύτανη του Εθνικού και Καποδιστριακού Πανεπιστημίου Αθηνών, σύμφωνα με την οποία διορίστηκε η Χριστίνα Πουμπουρίδου σε κενή οργανική θέση του κλάδου Τ.Ε. Νοσηλευτικής.

6. Την υπ' αρ. 5496/11-7-2023 βεβαίωση του Προϊστάμενου της Διεύθυνσης Οικονομικού για μη πρόκληση δαπάνης σύμφωνα με το άρθρο 24 του ν. 4270/2014 (Α' 143), αποφασίζουμε:

την αντιστοίχιση των κάτωθι κλάδων και ειδικοτήτων μόνιμου προσωπικού, όπως περιλαμβάνονται στο π.δ. 423/1991 «Οργανισμός των Πανεπιστημιακών Νοσοκομείων Αιγινήτειου και Αρεταιείου» (Α' 154), όπως ισχύει, καθώς και τα στοιχεία που τηρούνται στο αρχείο του Αιγινήτειου Νοσοκομείου, με τους οριζόμενους στο Παράρτημα Β' του π.δ. 85/2022 νέους κλάδους και ειδικότητες, ως ακολούθως:

Θέσεις οι οποίες κατά την έκδοση της υπ' αρ. 2053/4-4-2023 (Β' 2566) πράξης του Πρύτανη του Εθνικού και Καποδιστριακού Πανεπιστημίου Αθηνών ήταν δεσμευμένες προς διορισμό αντιστοιχίζονται κατόπιν έκδοσης των ατομικών πράξεων διορισμού, ως εξής:

ΚΑΤΗΓΟΡΙΑ ΤΕ (ΜΟΝΙΜΟΙ)

ΥΦΙΣΤΑΜΕΝΟΙ ΚΛΑΔΟΙ			ΝΕΟΙ ΚΛΑΔΟΙ ΚΑΙ ΕΙΔΙΚΟΤΗΤΕΣ ΜΕ ΒΑΣΗ ΤΟ π.δ. 85/2022		
ΟΝΟΜΑ ΚΛΑΔΟΥ/ ΕΙΔΙΚΟΤΗΤΑΣ	ΑΡΙΘΜΟΣ ΟΡΓΑΝΙΚΩΝ ΘΕΣΕΩΝ		ΝΕΟΣ ΚΛΑΔΟΣ	ΝΕΑ ΕΙΔΙΚΟΤΗΤΑ	ΑΡΙΘΜΟΣ ΟΡΓΑΝΙΚΩΝ ΘΕΣΕΩΝ
ΤΕ	Νοσηλευτικής	3	ΤΕ ΝΟΣΗΛΕΥΤΙΚΗΣ	ΤΕ ΝΟΣΗΛΕΥΤΙΚΗΣ	3

Η απόφαση αυτή να δημοσιευθεί στην Εφημερίδα της Κυβερνήσεως.

Ο Πρύτανης

ΓΕΡΑΣΙΜΟΣ ΣΙΑΣΟΣ



ΕΘΝΙΚΟ ΤΥΠΟΓΡΑΦΕΙΟ

Το Εθνικό Τυπογραφείο αποτελεί δημόσια υπηρεσία υπαγόμενη στην Προεδρία της Κυβέρνησης και έχει την ευθύνη τόσο για τη σύνταξη, διαχείριση, εκτύπωση και κυκλοφορία των Φύλλων της Εφημερίδας της Κυβερνήσεως (ΦΕΚ), όσο και για την κάλυψη των εκτυπωτικών - εκδοτικών αναγκών του δημοσίου και του ευρύτερου δημόσιου τομέα (ν. 3469/2006/Α' 131 και π.δ. 29/2018/Α' 58).

1. ΦΥΛΛΟ ΤΗΣ ΕΦΗΜΕΡΙΔΑΣ ΤΗΣ ΚΥΒΕΡΝΗΣΕΩΣ (ΦΕΚ)

- Τα **ΦΕΚ σε ηλεκτρονική μορφή** διατίθενται δωρεάν στο **www.et.gr**, την επίσημη ιστοσελίδα του Εθνικού Τυπογραφείου. Όσα ΦΕΚ δεν έχουν ψηφιοποιηθεί και καταχωριστεί στην ανωτέρω ιστοσελίδα, ψηφιοποιούνται και αποστέλλονται επίσης δωρεάν με την υποβολή αίτησης, για την οποία αρκεί η συμπλήρωση των αναγκαίων στοιχείων σε ειδική φόρμα στον ιστότοπο **www.et.gr**.

- Τα **ΦΕΚ σε έντυπη μορφή** διατίθενται σε μεμονωμένα φύλλα είτε απευθείας από το Τμήμα Πωλήσεων και Συνδρομητών, είτε ταχυδρομικά με την αποστολή αιτήματος παραγγελίας μέσω των ΚΕΠ, είτε με ετήσια συνδρομή μέσω του Τμήματος Πωλήσεων και Συνδρομητών. Το κόστος ενός ασπρόμαυρου ΦΕΚ από 1 έως 16 σελίδες είναι 1,00 €, αλλά για κάθε επιπλέον οκτασέλιδο (ή μέρος αυτού) προσαυξάνεται κατά 0,20 €. Το κόστος ενός έγχρωμου ΦΕΚ από 1 έως 16 σελίδες είναι 1,50 €, αλλά για κάθε επιπλέον οκτασέλιδο (ή μέρος αυτού) προσαυξάνεται κατά 0,30 €. Το τεύχος Α.Σ.Ε.Π. διατίθεται δωρεάν.

• Τρόποι αποστολής κειμένων προς δημοσίευση:

Α. Τα κείμενα προς δημοσίευση στο ΦΕΚ, από τις υπηρεσίες και τους φορείς του δημοσίου, αποστέλλονται ηλεκτρονικά στη διεύθυνση **webmaster.et@et.gr** με χρήση προηγμένης ψηφιακής υπογραφής και χρονοσήμανσης.

Β. Κατ' εξαίρεση, όσοι πολίτες δεν διαθέτουν προηγμένη ψηφιακή υπογραφή μπορούν είτε να αποστέλλουν ταχυδρομικά, είτε να καταθέτουν με εκπρόσωπό τους κείμενα προς δημοσίευση εκτυπωμένα σε χαρτί στο Τμήμα Παραλαβής και Καταχώρισης Δημοσιευμάτων.

- Πληροφορίες, σχετικά με την αποστολή/κατάθεση εγγράφων προς δημοσίευση, την ημερήσια κυκλοφορία των Φ.Ε.Κ., με την πώληση των τευχών και με τους ισχύοντες τιμοκαταλόγους για όλες τις υπηρεσίες μας, περιλαμβάνονται στον ιστότοπο (**www.et.gr**). Επίσης μέσω του ιστότοπου δίδονται πληροφορίες σχετικά με την πορεία δημοσίευσης των εγγράφων, με βάση τον Κωδικό Αριθμό Δημοσιεύματος (ΚΑΔ). Πρόκειται για τον αριθμό που εκδίδει το Εθνικό Τυπογραφείο για όλα τα κείμενα που πληρούν τις προϋποθέσεις δημοσίευσης.

2. ΕΚΤΥΠΩΤΙΚΕΣ - ΕΚΔΟΤΙΚΕΣ ΑΝΑΓΚΕΣ ΤΟΥ ΔΗΜΟΣΙΟΥ

Το Εθνικό Τυπογραφείο ανταποκρινόμενο σε αιτήματα υπηρεσιών και φορέων του δημοσίου αναλαμβάνει να σχεδιάσει και να εκτυπώσει έντυπα, φυλλάδια, βιβλία, αφίσες, μπλοκ, μηχανογραφικά έντυπα, φακέλους για κάθε χρήση, κ.ά.

Επίσης σχεδιάζει ψηφιακές εκδόσεις, λογότυπα και παράγει οπτικοακουστικό υλικό.

Ταχυδρομική Διεύθυνση: Καποδιστρίου 34, τ.κ. 10432, Αθήνα

ΤΗΛΕΦΩΝΙΚΟ ΚΕΝΤΡΟ: 210 5279000 - fax: 210 5279054

ΕΞΥΠΗΡΕΤΗΣΗ ΚΟΙΝΟΥ

Πωλήσεις - Συνδρομές: (Ισόγειο, τηλ. 210 5279178 - 180)

Πληροφορίες: (Ισόγειο, Γρ. 3 και τηλεφ. κέντρο 210 5279000)

Παραλαβή Δημ. Ύλης: (Ισόγειο, τηλ. 210 5279167, 210 5279139)

Ωράριο για το κοινό: Δευτέρα ως Παρασκευή: 8:00 - 13:30

Ιστότοπος: **www.et.gr**

Πληροφορίες σχετικά με την λειτουργία του ιστότοπου: **helpdesk.et@et.gr**

Αποστολή ψηφιακά υπογεγραμμένων εγγράφων προς δημοσίευση στο ΦΕΚ: **webmaster.et@et.gr**

Πληροφορίες για γενικό πρωτόκολλο και αλληλογραφία: **grammateia@et.gr**

Πείτε μας τη γνώμη σας,

για να βελτιώσουμε τις υπηρεσίες μας, συμπληρώνοντας την ειδική φόρμα στον ιστότοπό μας.

