



ΕΦΗΜΕΡΙΔΑ ΤΗΣ ΚΥΒΕΡΝΗΣΕΩΣ ΤΗΣ ΕΛΛΗΝΙΚΗΣ ΔΗΜΟΚΡΑΤΙΑΣ

27 Δεκεμβρίου 2023

ΤΕΥΧΟΣ ΔΕΥΤΕΡΟ

Αρ. Φύλλου 7361

ΑΠΟΦΑΣΕΙΣ

Αριθμ. 109707

Έγκριση της υπ' αρ. 103/2023 απόφασης του Δημοτικού Συμβουλίου Δήμου Ανδραβίδας-Κυλλήνης για την έγκριση κυκλοφοριακών ρυθμίσεων στη Βάρδα, κατ' εφαρμογή του άρθρου 52 του ν. 2696/1999.

Ο ΓΡΑΜΜΑΤΕΑΣ ΑΠΟΚΕΝΤΡΩΜΕΝΗΣ
ΔΙΟΙΚΗΣΗΣ ΠΕΛΟΠΟΝΝΗΣΟΥ,
ΔΥΤΙΚΗΣ ΕΛΛΑΔΑΣ ΚΑΙ ΙΟΝΙΟΥ

Αφού έλαβε υπόψη:

1. Τις περί Διοικητικής Αποκέντρωσης ισχύουσες διατάξεις.

2. Τις διατάξεις του ν. 2503/1997 «Διοίκηση, οργάνωση, στελέχωση της Περιφέρειας, ρύθμιση θεμάτων για την Τοπική Αυτοδιοίκηση και άλλες διατάξεις» (Α' 107).

3. Τις διατάξεις του ν. 3852/2010 «Νέα Αρχιτεκτονική της Αυτοδιοίκησης και της Αποκεντρωμένης Διοίκησης- Πρόγραμμα Καλλικράτης» (Α' 87).

4. Το π.δ. 139/2010 «Οργανισμός της Αποκεντρωμένης Διοίκησης Πελοποννήσου, Δυτικής Ελλάδας και Ιονίου» (Α' 232).

5. Την υπ' αρ. 65590/4736/12.06.2013 απόφαση του Γενικού Γραμματέα της Αποκεντρωμένης Διοίκησης ΠΔΕ- και με την οποία ορίστηκε ως Εισηγήτρια Υπηρεσία για την έγκριση αποφάσεων συλλογικών οργάνων των ΟΤΑ που αφορούν μέτρα ρύθμισης της οδικής κυκλοφορίας.

6. Την υπ' αρ. 34021/25.05.2022 (Υ.Ο.Δ.Δ. 435) απόφαση του Υπουργού Εσωτερικών περί ορισμού ασκούντος καθήκοντα Συντονιστή της Αποκεντρωμένης Διοίκησης Πελοποννήσου, Δυτικής Ελλάδας και Ιονίου και το υπ' αρ. 86109/30.5.2022 έγγραφο της Διεύθυνσης Διοίκησης της Αποκεντρωμένης Διοίκησης Πελοποννήσου, Δυτικής Ελλάδας και Ιονίου περί ανάληψης υπηρεσίας του ασκούντος καθήκοντα Συντονιστή.

7. Την υπ' αρ. 86782/19.12.2022 (Υ.Ο.Δ.Δ. 1183) απόφαση του Υπουργού Εσωτερικών περί ορισμού Γραμματέα της Αποκεντρωμένης Διοίκησης Πελοποννήσου, Δυτικής Ελλάδας και Ιονίου και το υπ' αρ. 180957/23.12.2022 έγγραφο της Διεύθυνσης Διοίκησης της Αποκεντρωμένης Διοίκησης Πελοποννήσου, Δυτικής Ελλάδας και Ιονίου περί ανάληψης υπηρεσίας του Γραμματέα της ΑΔ/ΠΔΕΙ.

8. Την υπ' αρ. 509/03.01.2023 (Β' 43) απόφαση του Γραμματέα της Αποκεντρωμένης Διοίκησης Πελοποννήσου, Δυτικής Ελλάδας και Ιονίου για τη μεταβίβαση δικαιώματος υπογραφής «Με εντολή Γραμματέα» στον προϊστάμενο της Γενικής Διεύθυνσης Χωροταξικής, Περιβαλλοντικής και Αγροτικής Πολιτικής, καθώς και στους προϊσταμένους των Υπηρεσιών της Γενικής Διεύθυνσης Χωροταξικής, Περιβαλλοντικής και Αγροτικής Πολιτικής της Αποκεντρωμένης Διοίκησης Πελοποννήσου, Δυτικής Ελλάδας και Ιονίου.

9. Τις διατάξεις του ν. 4727/2020 «Ψηφιακή Διακυβέρνηση (Ενσωμάτωση στην Ελληνική Νομοθεσία της Οδηγίας (ΕΕ) 2016/2102 και της Οδηγίας (ΕΕ) 2019/1024) Ηλεκτρονικές Επικοινωνίες (Ενσωμάτωση στο Ελληνικό Δίκαιο της Οδηγίας (ΕΕ) 2018/1972) και άλλες διατάξεις» (Α' 184) και ειδικότερα τα προβλεπόμενα στο Κεφάλαιο ΙΑ' «ΨΗΦΙΑΚΗ ΔΙΑΦΑΝΕΙΑ - ΠΡΟΓΡΑΜΜΑ ΔΙΑΥΓΕΙΑ».

10. Τις διατάξεις του Κώδικα Οδικής Κυκλοφορίας (ΚΟΚ) (ν. 2696/1999, Α' 57), και ειδικότερα το άρθρο 52 όπως τροποποιήθηκε και ισχύει με το άρθρο 60 του ν. 5003/2022 (Α' 230) και το άρθρο 60 του ν. 5027/2023 (Α' 48).

11. Τις διατάξεις του ν. 3542/2007 «Τροποποιήσεις διατάξεων του ΚΟΚ» (Α' 50).

12. Τις διατάξεις του ν. 3463/2006 (Α' 114) και ειδικότερα το άρθρο 82, όπως τροποποιήθηκε και ισχύει με το άρθρο 36 του ν. 5013/2023 (Α' 12).

13. Την υπό στοιχεία οικ.ΥΠΕΝ/ΔΜΕΑΑΠ/124964/1561/28.11.2022 υπουργική απόφαση «Αντικατάσταση της υπ' αρ. 52907/2009 υπουργικής απόφασης "Ειδικές ρυθμίσεις για την εξυπηρέτηση ατόμων με αναπηρία σε κοινόχρηστους χώρους των οικισμών που προορίζονται για την κυκλοφορία πεζών" (Β' 2621)" (Β' 6213).

14. Το υπ' αρ. 3042/08.10.2011 έγγραφο της ΔΜΕΟ του Υπουργείου ΜΕ.ΔΙ. «Κοινοποιήσεις στη ΔΜΕΟ, των Κανονιστικών Αποφάσεων των Δημοτικών ή Κοινοτικών Συμβουλίων που αφορούν κυκλοφοριακές ρυθμίσεις οδών στους Δήμους ή Κοινότητες σύμφωνα με το άρθρο 82 του ν. 3463/2006, Κύρωσης Κώδικα Δήμων και Κοινοτήτων».

15. Το υπ' αρ. 15109/19.05.2013 έγγραφο της Διεύθυνσης Οργάνωσης και Λειτουργίας ΟΤΑ του Υπουργείου Εσωτερικών «Εγκρίσεις αποφάσεων συλλογικών οργάνων των ΟΤΑ που αφορούν μέτρα ρύθμισης οδικής κυκλοφορίας από τους Γενικούς Γραμματείς Αποκεντρωμένων Διοικήσεων».

16. Το υπ' αρ. 44836/5.3.2014 έγγραφο της Διεύθυνσης Οργάνωσης και Λειτουργίας ΟΤΑ του Υπουργείου Εσωτερικών «Εφαρμογή διατάξεων του άρθρου 52 του ΚΟΚ».

17. Το υπ' αρ. 221252/18.9.2017 (ΑΔΑ: ΩΤΘΚΟΡ1Φ-034) έγγραφο Διευκρινίσεων - Οδηγιών Συντονιστή της Αποκεντρωμένης Διοίκησης ΠΔΕ & Ι που επαναδιατύπωσε τα αναφερόμενα στο υπ' αρ. 2305/82229/22.7.2013 (ΑΔΑ: ΒΛ9ΑΟΡ1Φ-10Θ) έγγραφο.

18. Την υπό στοιχεία Δ.Ο.Υ./οικ./220/15.01.2015 εγκύκλιο της Γενικής Διεύθυνσης Συγκοινωνιακών Υποδομών του Υπ.Με.Δι., (ΑΔΑ:Ω37Χ1-2ΥΑ).

19. Το υπ' αρ. 221252/18.9.2017 (ΑΔΑ: ΩΤΘΚΟΡ1Φ-034) έγγραφο Διευκρινίσεων - Οδηγιών Συντονιστή της Αποκεντρωμένης Διοίκησης ΠΔΕ και Ι που επαναδιατύπωσε τα αναφερόμενα στο υπ' αρ. 2305/82229/22.7.2013 (ΑΔΑ: ΒΛ9ΑΟΡ1Φ-10Θ) έγγραφο.

20. Το υπό στοιχεία Δ.Ο.Υ.-οικ/277/Φ.252/26.3.2018 έγγραφο της Δ/νσης Οδικών Υποδομών του Υπουργείου Υποδομών και Μεταφορών.

21. Το υπ' αρ. Δ.Ο.Υ.-οικ/2696/Φ.252/18.5.2018 έγγραφο της Δ/νσης Οδικών Υποδομών του Υπουργείου Υποδομών και Μεταφορών.

22. Το υπ' αρ. οικ.5408/07.03.2018 έγγραφο της Διεύθυνσης Περιβαλλοντικής Αδειοδότησης του Υπουργείου Υποδομών και Μεταφορών.

23. Το υπ' αρ. 127956/31.7.2020 έγγραφο Οδηγιών του Γεν. Δ/ντη ΧΩΠΕΠΟ της ΑΔ/ΠΔΕΙ.

24. Το υπ' αρ. 13127/20.02.2023 έγγραφο Οδηγιών-Διευκρινίσεων του Γεν. Δ/ντη ΧΩΠΕΑΠΟ της ΑΔ/ΠΔΕΙ

25. Την υπ' αρ. 41911/9.2.2021 υπουργική απόφαση, για τον καθορισμό κριτηρίων χωροθέτησης των θέσεων στάσης/στάθμευσης (πιάτσες) των επιβατικών αυτοκινήτων δημόσιας χρήσης (ΤΑΞΙ) (Β' 753).

26. Την υπ' αρ. 8846/26.10.2007 απόφαση «Καθορισμού οδών του Οδικού Δικτύου της Περιφέρειας Δυτικής Ελλάδας που ανήκουν στην αρμοδιότητα συντήρησης της Δ.Ε.Σ.Ε./Π.Δ.Ε.» του Γενικού Γραμματέα Περιφέρειας Δυτικής Ελλάδας (Β' 2207).

27. Την υπ' αρ. 245/2013 απόφαση του Δημοτικού Συμβουλίου Δήμου Ανδραβίδας-Κυλλήνης «Περί Κανονισμού Κοινοχρήστων Χώρων Δήμου Ανδραβίδας-Κυλλήνης».

28. Το από 13.09.1990 π.δ. για την «Έγκριση πολεοδομικής μελέτης της κοινότητας Βάρδας (Ν. Ηλείας) και τροποποίηση του εγκεκριμένου σχεδίου της ίδιας κοινότητας στα σημεία σύνδεσης» (Δ' 614).

29. Την υπ' αρ. 103/2023 απόφαση του Δημοτικού Συμβουλίου Δήμου Ανδραβίδας-Κυλλήνης που αφορά στη λήψη κανονιστικής απόφασης κυκλοφοριακών ρυθμίσεων

30. Τα στοιχεία της από 06/2023 εγκεκριμένης κυκλοφοριακής μελέτης με τα συνοδά της διαγράμματα σήμανσης, που εκπονήθηκε για λογαριασμό του Δήμου Πύργου από το μελετητικό γραφείο «Χ. Χιώνης Σύμβουλοι Μηχανικοί Α.Ε.».

31. Το υπ' αρ. 60400/05.07.2023 έγγραφο του Τμήματος Διοικητικού-Οικονομικού Ν. Ηλείας της ΑΔ/ΠΔΕΙ για τον έλεγχο νομοτυπίας της (29) σχετικής.

32. Το υπ' αρ. 63928/14.07.2023 έγγραφο.

33. Το υπ' αρ. 10678/11.08.2023 έγγραφο της Διεύθυνσης Τεχνικών Υπηρεσιών του Δήμου Ανδραβίδας-Κυλλήνης με τα συνημμένα σε αυτό.

34. Τα στοιχεία του φακέλου της υπόθεσης

35. Το γεγονός ότι από την παρούσα απόφαση δεν προκαλείται δαπάνη σε βάρος του κρατικού προϋπολογισμού σύμφωνα με τα στοιχεία του φακέλου.

36. Το γεγονός ότι:

- Η αρμοδιότητα επί των οδικών τμημάτων που περιλαμβάνονται ανήκει στον Δήμο Ανδραβίδας-Κυλλήνης σύμφωνα με την (30) σχετική κυκλοφοριακή μελέτη,

- από την εφαρμογή των υπό έγκριση μέτρων κυκλοφορίας διευκολύνεται η ασφαλής κυκλοφορία πεζών, ΑμεΑ και οχημάτων και δεν παρακωλύεται η ομαλή και διαμπερής κυκλοφορία των οχημάτων και η κυκλοφορία των Μ.Μ.Μ. καθώς δεν προβλέπεται καμία κυκλοφοριακή τροποποίηση που αφορά στη διέλευση ή στη στάθμευση λεωφορείων,

- τα προτεινόμενα μέτρα ρύθμισης της κυκλοφορίας εναρμονίζονται με τις ρυθμίσεις του ισχύοντος (28) σχετικού σχεδίου πόλεως Βάρδας,

- πληρούνται οι προδιαγραφές για τη χωροθέτηση θέσης στάθμευσης «πιάτσας» ΤΑΧΙ της (25) σχετικής Υπουργικής Απόφασης, σύμφωνα με τα αναφερόμενα στη μελέτη,

- περιλαμβάνεται στο αντικείμενο του (27) σχετικού Κανονισμού Κοινοχρήστων Χώρων και η θέσπιση προδιαγραφών και κανόνων για τη χρήση των πεζοδρόμων, πλην όμως δεν καλύπτεται το εύρος των απαιτούμενων ρυθμίσεων που πρέπει να περιέχονται σε έναν Κανονισμό Λειτουργίας Πεζοδρόμων, αποφασίζουμε:

Την έγκριση της υπ' αρ. 103/2023 απόφασης του Δημοτικού Συμβουλίου Δήμου Ανδραβίδας-Κυλλήνης για την έγκριση κυκλοφοριακών ρυθμίσεων στη Βάρδα κατ' εφαρμογή του άρθρου 52 του ν. 2696/1999, σύμφωνα με την (28) σχετική εγκεκριμένη κυκλοφοριακή μελέτη.

Πρόκειται για τα ακόλουθα μέτρα ρυθμίσεις της κυκλοφορίας:

i. Μονοδρόμηση της οδού Αγ. Τριάδας σε όλο το μήκος της, με κατεύθυνση προς το Γυμνάσιο και το Δημοτικό σχολείο με διαπλάτυνση των πεζοδρομίων.

ii. Μονοδρόμηση της οδού Παπαφλέσσα με κατεύθυνση από τη συμβολή της με την οδό Βασ. Κων/νου έως τη συμβολή της με την οδό Αγ. Νικολάου.

iii. Μονοδρόμηση της οδού Κολοκοτρώνη με κατεύθυνση από τη συμβολή της με την οδό Θερμοπυλών έως τη συμβολή της με την οδό Βασ. Κων/νου.

iv. Μονοδρόμηση της οδού 25ης Μαρτίου με κατεύθυνση από τη συμβολή της με την οδό Καραϊσκάκη έως τη συμβολή της με την οδό Πατρών Πύργου.

v. Μονοδρόμηση της οδού Θερμοπυλών με κατεύθυνση από τη συμβολή της με την οδό Καραϊσκάκη έως τη συμβολή της με την οδό Πατρών Πύργου.

vi. Μονοδρόμηση της οδού Β. Ηπείρου με κατεύθυνση από τη συμβολή της με την οδό Πατρών-Πύργου έως τη συμβολή της με την οδό Αρχ. Ολυμπίας.

vii. Μονοδρόμηση της οδού Κύπρου με κατεύθυνση από τη συμβολή της με την οδό Πατρών-Πύργου έως τη συμβολή της με την οδό Αρχ. Ολυμπίας.

viii. Πεζοδρόμηση της δημοτικής οδού ανάμεσα στην πλατεία Καλάκου και στο Ο.Τ. 42 του εγκεκριμένου σχεδίου πόλεως Βάρδας, υπό την αίρεση α) συμπλήρωσης του (27) σχετικού Κανονισμού Κοινοχρήστων Χώρων με επιπλέον ρυθμίσεις για τη λειτουργία των Πεζοδρόμων και β) λήψης απόφασης Δημοτικού Συμβουλίου για την τροποποίηση του σχεδίου πόλεως Βάρδας κατά το μέρος που αφορά στο προς πεζοδρόμηση οδικό τμήμα.

ix. Διαμόρφωση θέσεων στάθμευσης εκ περιτροπής μηνιαία στην οδό 25ης Μαρτίου.

x. Μετατροπή των οδών Παπαφλέσσα, 28ης Οκτωβρίου σε οδούς ήπιας κυκλοφορίας.

xi. Διαμόρφωση τριών (3) θέσεων στάθμευσης «πιάτσας» ΤΑΧΙ επί της οδού Θερμοπυλών μεταξύ των οδών Π. Πύργου και Αρχαίας Ολυμπίας.

xii. Διαμόρφωση είκοσι οκτώ (28) θέσεων στάθμευσης επί της οδού Αγ. Τριάδας, εκ των οποίων οι τρεις (3) θέσεις προορίζονται για αποκλειστική χρήση από κρατικά οχήματα (ΚΥ) του Αστυνομικού Τμήματος Βάρδας έμπροσθεν του κτιρίου όπου αυτό στεγάζεται.

xiii. Διαμόρφωση δέκα οκτώ (18) θέσεων στάθμευσης επί της οδού Βασ. Κωνσταντίνου, εκ των οποίων οι τρεις (6) θέσεις προορίζονται για αποκλειστική χρήση από ηλεκτρικά οχήματα.

xiv. Διαμόρφωση, συνολικά στην περιοχή μελέτης, τριακοσίων πενήντα τεσσάρων (354) θέσεων στάθμευσης οχημάτων (διαστάσεων 5,50 μ. x 2,50 μ.), όπου το 5% ήτοι δεκαοκτώ (18) θέσεις (διαστάσεων 3,50 μ. x 6,00 μ.) προορίζεται για την εξυπηρέτηση ατόμων ΑΜΕΑ, ενώ προβλέπεται και η διάθεση θέσεων αποκλειστικής χρήσης μόνιμων κατοίκων.

xv. Διαμόρφωση πεζοδιαβάσεων έμπροσθεν του Κέντρου Υγείας και των σχολικών συγκροτημάτων.

Οι ανωτέρω κυκλοφοριακές ρυθμίσεις εγκρίνονται υπό τους εξής όρους και προϋποθέσεις:

- Να τηρηθούν τα πρακτικά της υπ' αρ. 103/2023 Απόφασης του Δημοτικού Συμβουλίου και η (30) σχετική εγκεκριμένη κυκλοφοριακή μελέτη με το συνοδά της διαγράμματα.

- Η επί τόπου τοποθέτηση των κατάλληλων πινακίδων σήμανσης θα εκτελεστεί με μέριμνα του αρμόδιου τμήματος του Δήμου Ανδραβίδας-Κυλλήνης.

- Η διαμόρφωση ρείθρων των πεζοδρομίων στις θέσεις των πεζοδιαβάσεων να καλύπτουν τις προδιαγραφές της (13) σχετικής Υπουργικής Απόφασης για την πρόσβαση ΑμεΑ.


- Το κόστος της προμήθειας και της τοποθέτησης της κατάλληλης κατακόρυφης και οριζόντιας σήμανσης θα καλυφθεί από ίδιους πόρους του Δήμου.


- Τα μέτρα που λαμβάνονται σύμφωνα με την παρούσα απόφαση ισχύουν από την τοποθέτηση των οικείων πινακίδων σήμανσης ή των διαγραμμίσεων στο οδόστρωμα.

Η μη τήρηση των όρων και των προϋποθέσεων που έχουν τεθεί από τους αρμοδίους φορείς καθώς και με την απόφαση αυτή συνεπάγεται την αυτοδίκαιη ανάκλησή της.

Οι Αρχές προς τις οποίες αποστέλλεται η απόφαση αυτή, παρακαλούνται να παρακολουθήσουν την ακριβή εκτέλεση των όρων που έχουν τεθεί με αυτή, όσον αφορά σε θέματα αρμοδιότητά τους.

Με την παρούσα απόφαση δε νομιμοποιούνται τυχόν παράνομες ενέργειες.

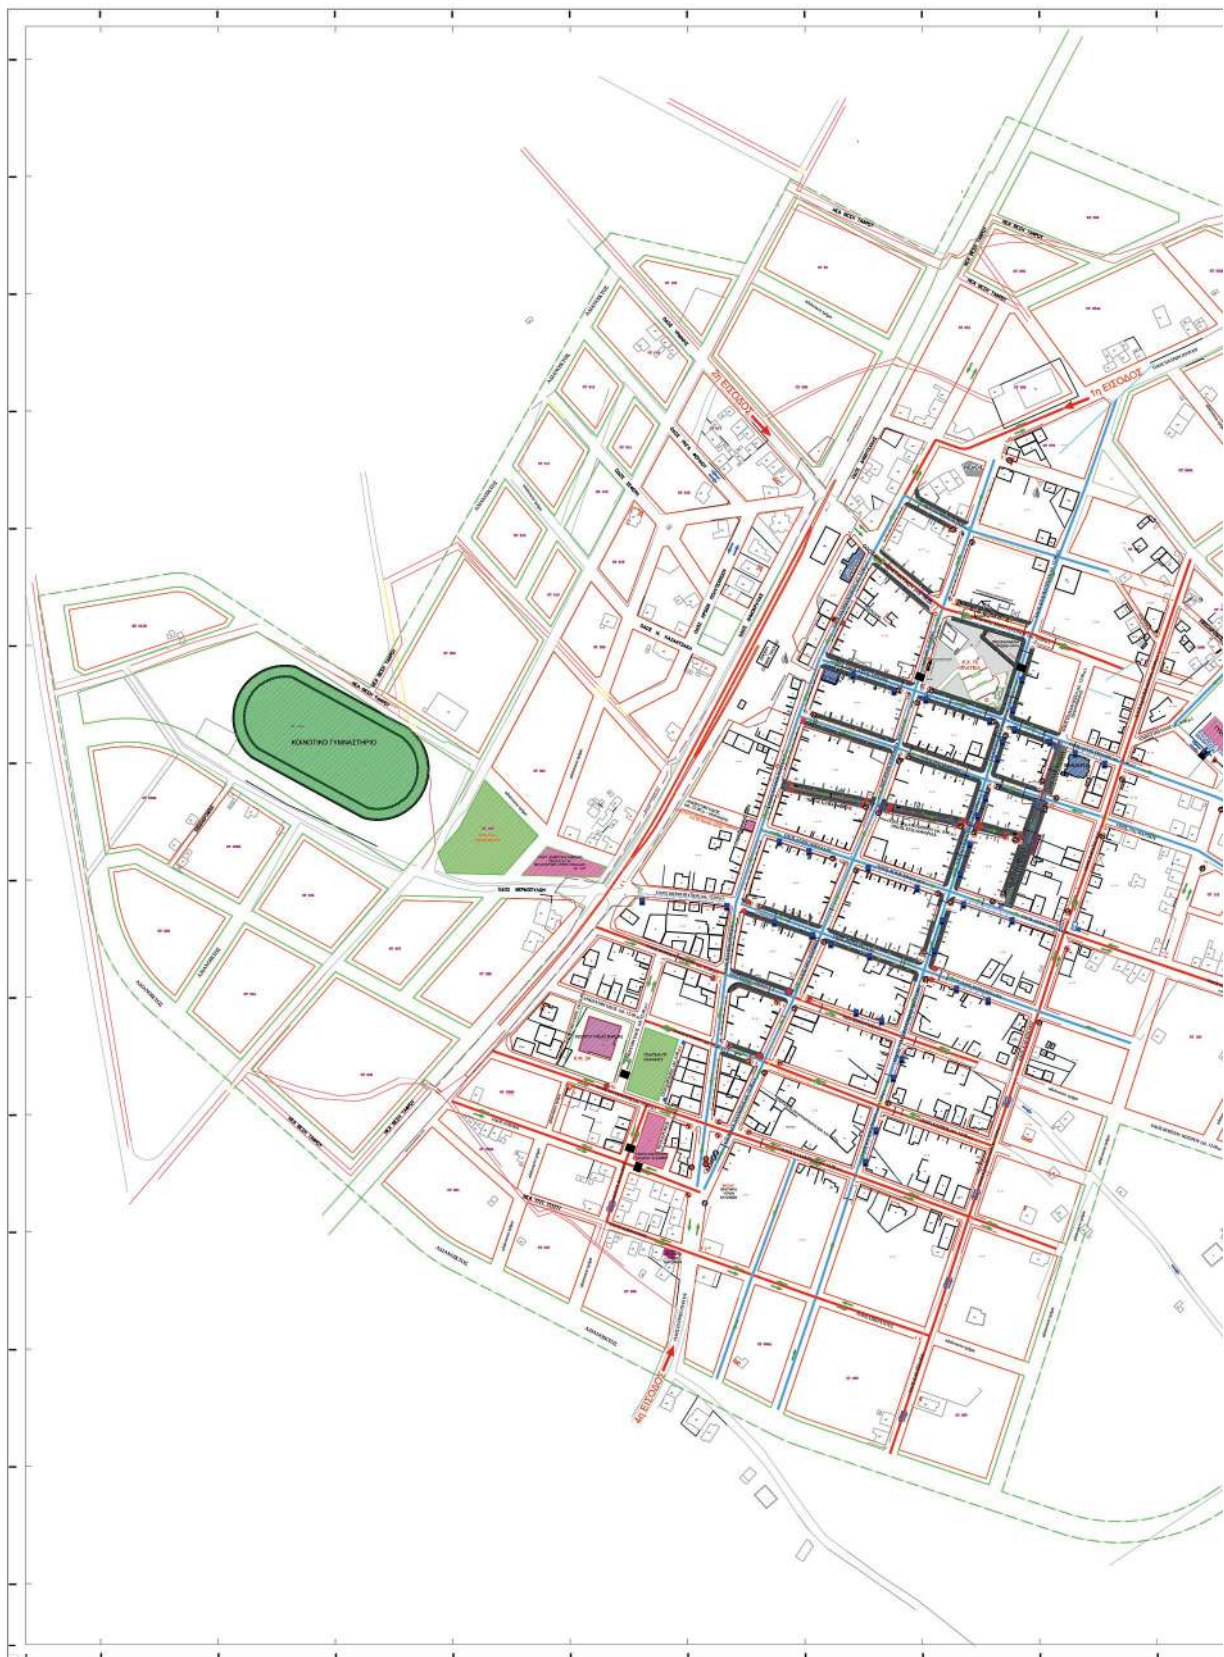

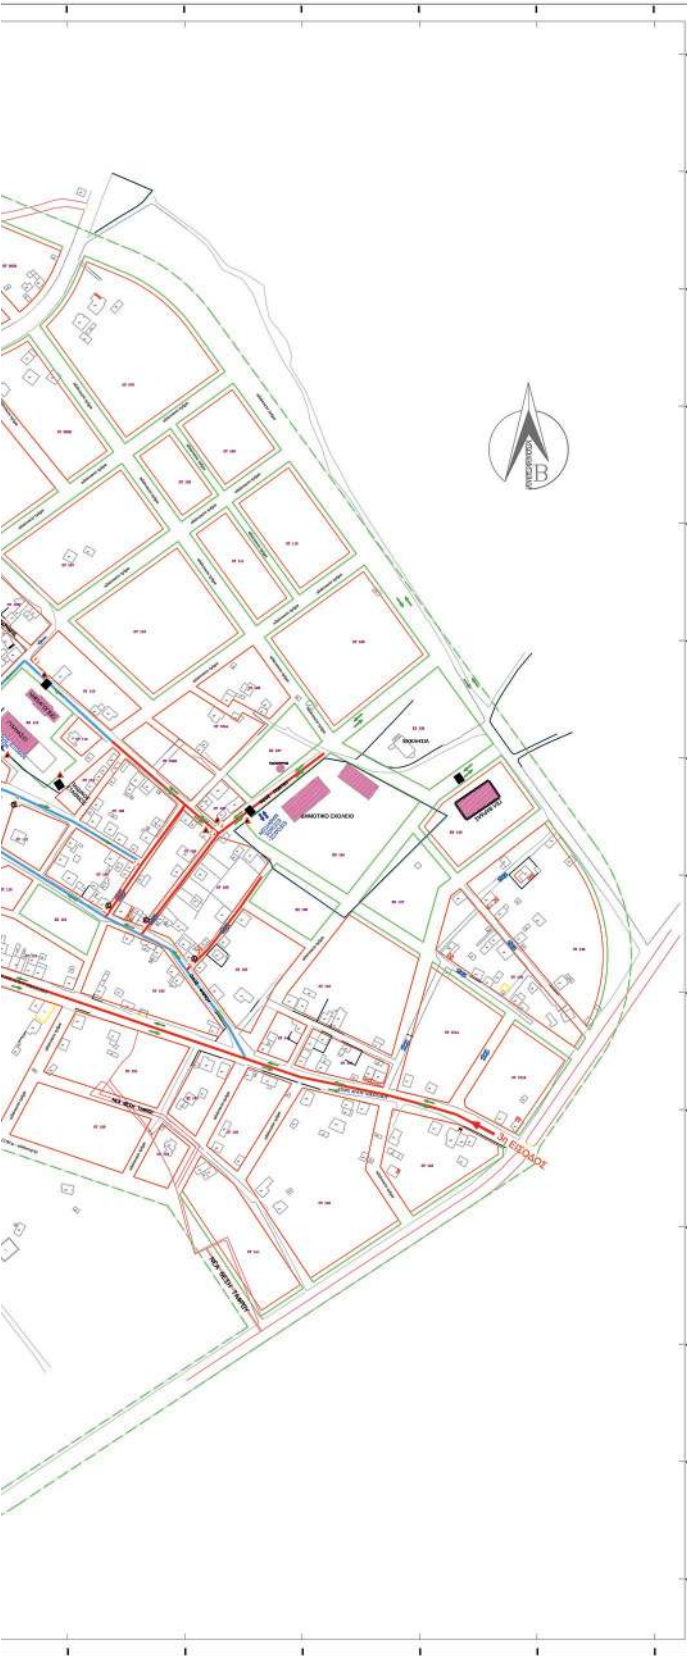


ΥΠΟΜΝΗΜΑ ΣΥΜΒΟΛΙΣΜΩΝ


- ΜΟΝΗΣ ΚΑΤΕΥΘΥΝΣΗΣ
- ΔΙΠΛΗΣ ΚΑΤΕΥΘΥΝΣΗΣ
- ΗΠΙΑΣ ΚΥΚΛΟΦΟΡΙΑΣ

ΕΛΛΗΝΙΚΗ ΔΗΜΟΚΡΑΤΙΑ ΠΕΡΙΦΕΡΕΙΑΚΗ ΕΝΟΤΗΤΑ ΗΛΕΙΑΣ ΔΗΜΟΣ ΑΝΔΡΑΒΙΔΑΣ - ΚΥΛΛΗΝΗΣ			
ΥΠΗΡΕΣΙΑ ΤΕΧΝΙΚΟΥ ΣΥΜΒΟΥΛΟΥ ΓΙΑ ΤΗ ΣΥΝΤΑΞΗ ΚΥΚΛΟΦΟΡΙΑΚΗΣ ΜΕΛΕΤΗΣ ΚΟΙΝΟΤΗΤΑΣ ΒΑΡΔΑΣ			
ΚΥΚΛΟΦΟΡΙΑΚΗ ΜΕΛΕΤΗ			
ΤΙΤΛΟΣ ΕΡΓΑΣΙΑΣ:		ΑΡ. ΣΧΕΔΙΟΥ:	ΚΜ 2.1
ΧΑΡΤΗΣ ΠΡΟΤΕΙΝΟΜΕΝΗΣ ΚΥΚΛΟΦΟΡΙΑΚΗΣ ΟΡΓΑΝΩΣΗΣ		ΚΩΔ.ΜΕΛΕΤΗΣ:	40310
		ΚΑΙΜΑΚΑ:	1:500
		REV:	00
		ΗΜΕΡΟΜΗΝΙΑ:	ΙΟΥΝΙΟΣ 2023
ΗΜΕΡΟΜΗΝΙΑ:	ΣΥΝΤΑΞΑΝΤΗΣ:		
 Χ. ΧΡΩΝΗΣ ΣΥΜΒΟΥΛΟΙ ΜΗΧΑΝΙΚΟΙ Α.Ε. GEOTEST - ΓΕΩΤΕΧΝΙΚΟΙ ΜΗΧΑΝΙΚΟΙ Α.Ε. ΕΤΑΙΡΕΙΑ ΕΤΑΙΡΙΑ ΜΕΛΕΤΩΝ - ΤΕΜ 773 ΔΡΑΚ. ΚΑΠΟΔΙΣΤΡΙΟΥ 60Α - ΠΕΡΑΙΑ Τ.Κ. 100 82 ΓΡΑΦΕΙΑ: ΠΑΤΗΣΙΩΝ 46 - ΑΘΗΝΑ Τ.Κ. 100 82 ΤΗΛ 210 2755051 ΓΕΜΗ 047800250001 - ΤΗΛ 210 2777758 ΑΦΜ: 0391540238 - ΔΟΥ: ΠΑΕ ΠΕΙΡΑΙΑ	ΕΛΕΝΗ ΚΑΝΤΖΑΒΕΛΟΥ ΠΕΔΑΝΤΩΣ ΑΝΘΡΩΠΙΝΟΣ ΔΙΕΥ.		
Δ. ΑΝΔΡΑΒΙΔΑΣ:	ΕΛΕΝΗ ΚΑΝΤΖΑΒΕΛΟΥ	ΟΔΗΓΩΝΤΕΣ:	ΕΥΡΩΠΗΝΕΣ:
Χ. ΧΡΩΝΗΣ ΣΥΜΒΟΥΛΟΙ ΜΗΧΑΝΙΚΟΙ Α.Ε. GEOTEST - ΓΕΩΤΕΧΝΙΚΟΙ ΜΗΧΑΝΙΚΟΙ Α.Ε. ΕΤΑΙΡΕΙΑ ΕΤΑΙΡΙΑ ΜΕΛΕΤΩΝ - ΤΕΜ 773 ΔΡΑΚ. ΚΑΠΟΔΙΣΤΡΙΟΥ 60Α - ΠΕΡΑΙΑ Τ.Κ. 100 82 ΓΡΑΦΕΙΑ: ΠΑΤΗΣΙΩΝ 46 - ΑΘΗΝΑ Τ.Κ. 100 82 ΤΗΛ 210 2755051 ΓΕΜΗ 047800250001 - ΤΗΛ 210 2777758 ΑΦΜ: 0391540238 - ΔΟΥ: ΠΑΕ ΠΕΙΡΑΙΑ	ΕΥΑΓΓΕΛΟΣ ΑΘΑΝΑΣΟΠΟΥΛΟΣ	Digitally signed by ΕΥΑΓΓΕΛΟΣ ΑΘΑΝΑΣΟΠΟΥΛΟΣ Date: 2023.08.11 12:05:42 Reason: ΑΚΡΙΒΕΣ ΑΝΤΙΓΡΑΦΟ Location: ΑΘΗΝΑ	
CHRISTOS CHRONIS			

ΕΘΝΙΚΟ ΤΥΠΟΓΡΑΦΕΙΟ
Για τεχνικούς λόγους στο σχεδιάγραμμα,
από το ηλεκτρονικό αρχείο, έγινε
σμίκρυνση κατά ποσοστό **30%**

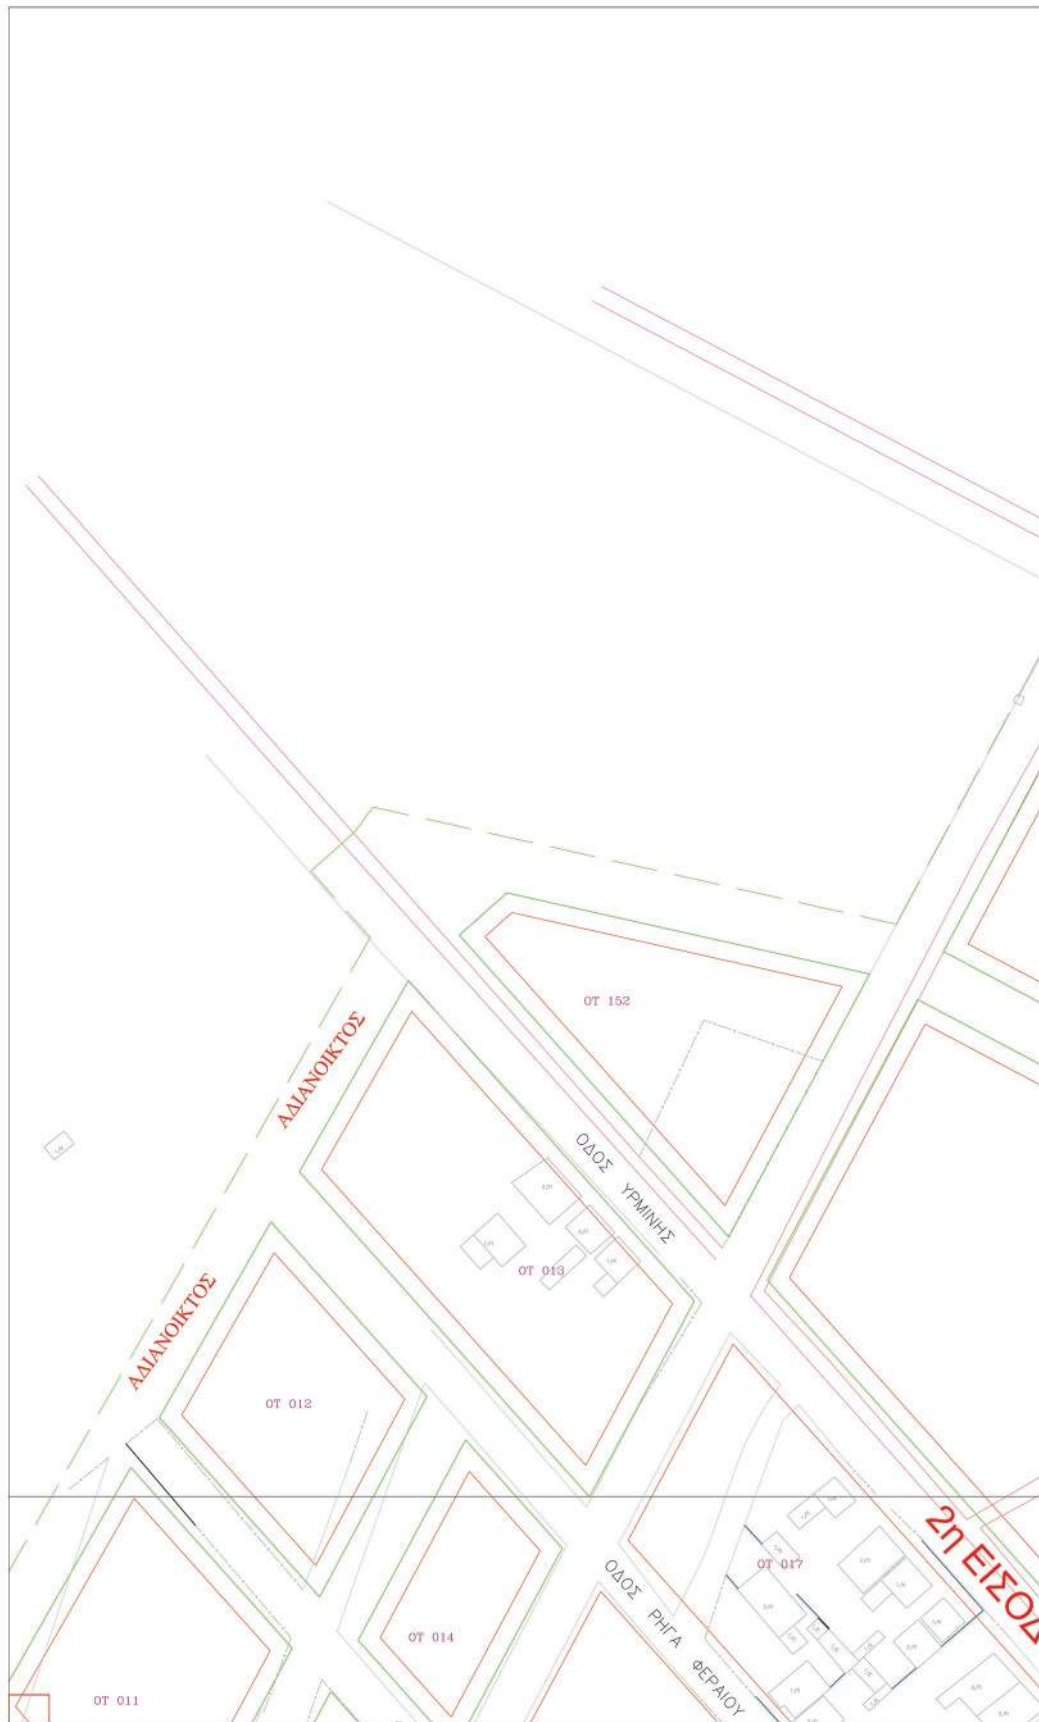





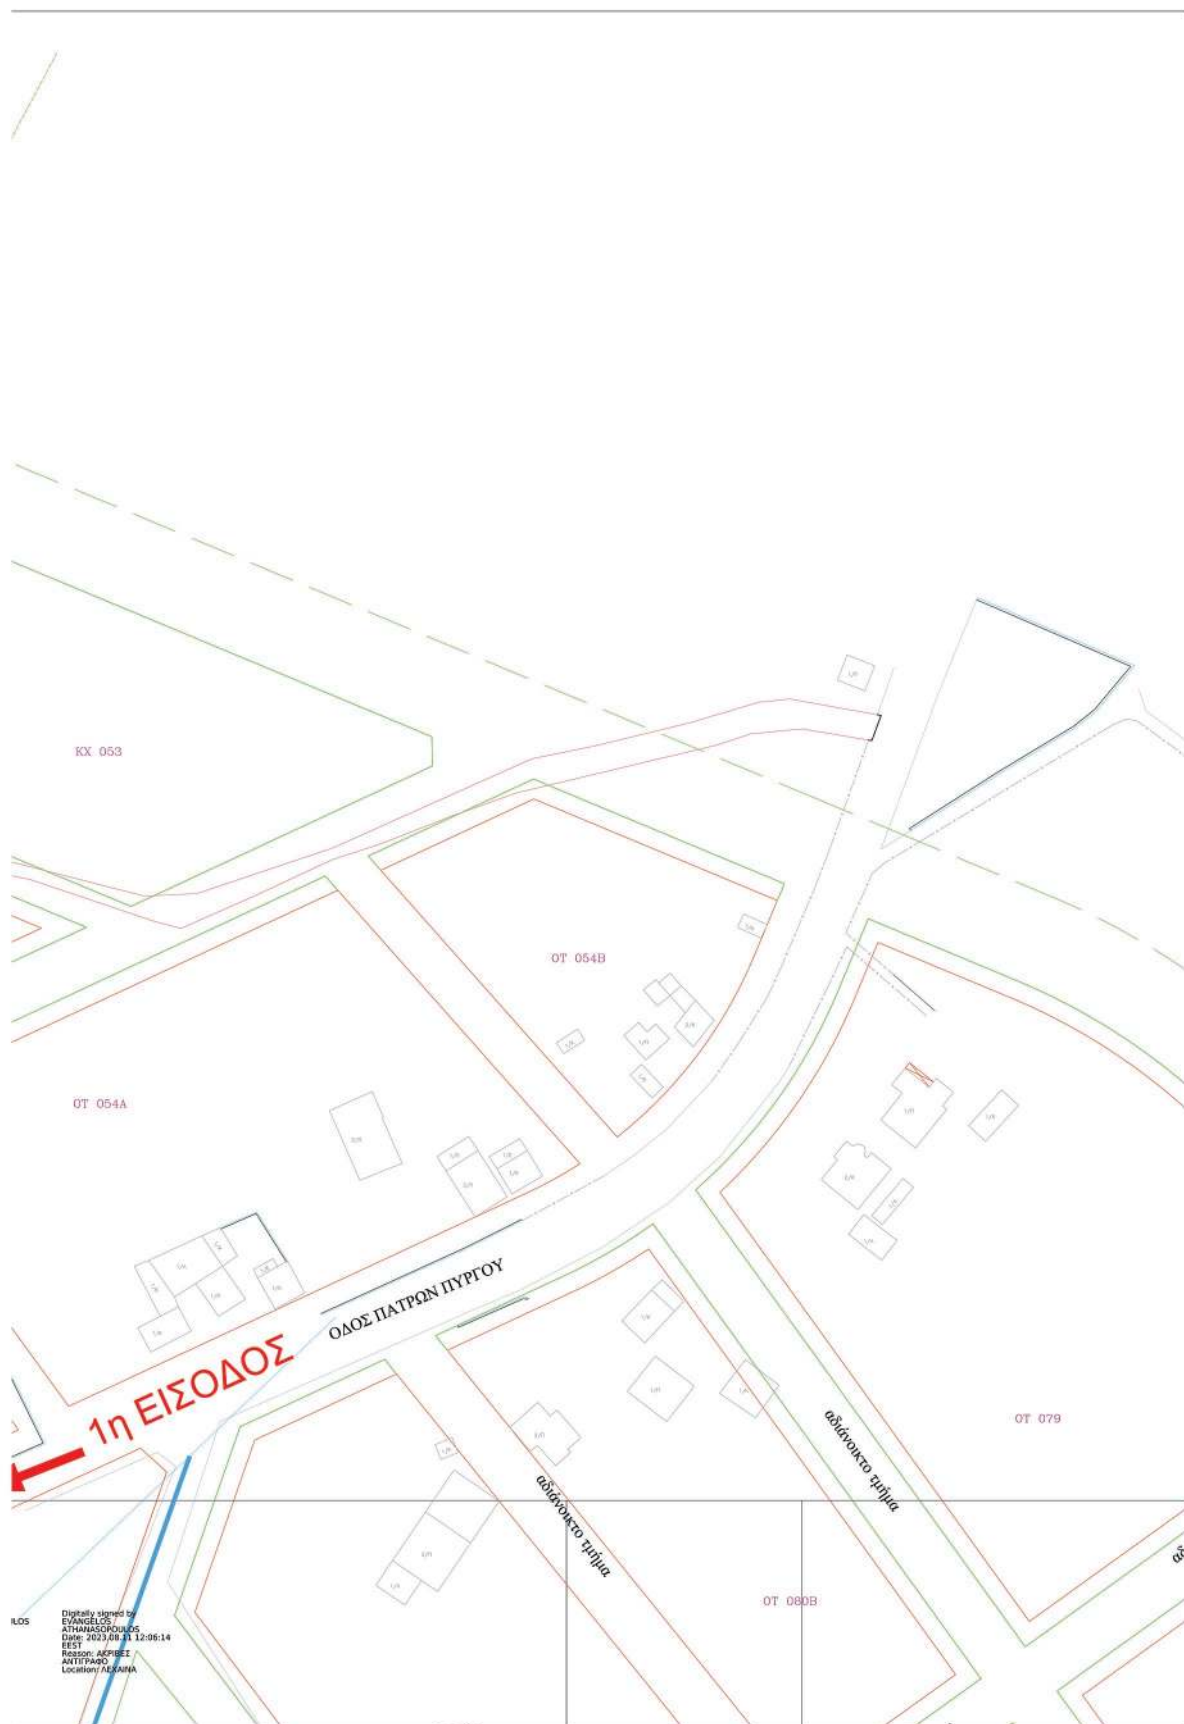






ΕΘΝΙΚΟ ΤΥΠΟΓΡΑΦΕΙΟ
Για τεχνικούς λόγους στο σχεδιάγραμμα,
από το ηλεκτρονικό αρχείο, έγινε
σμίκρυνση κατά ποσοστό **40%**

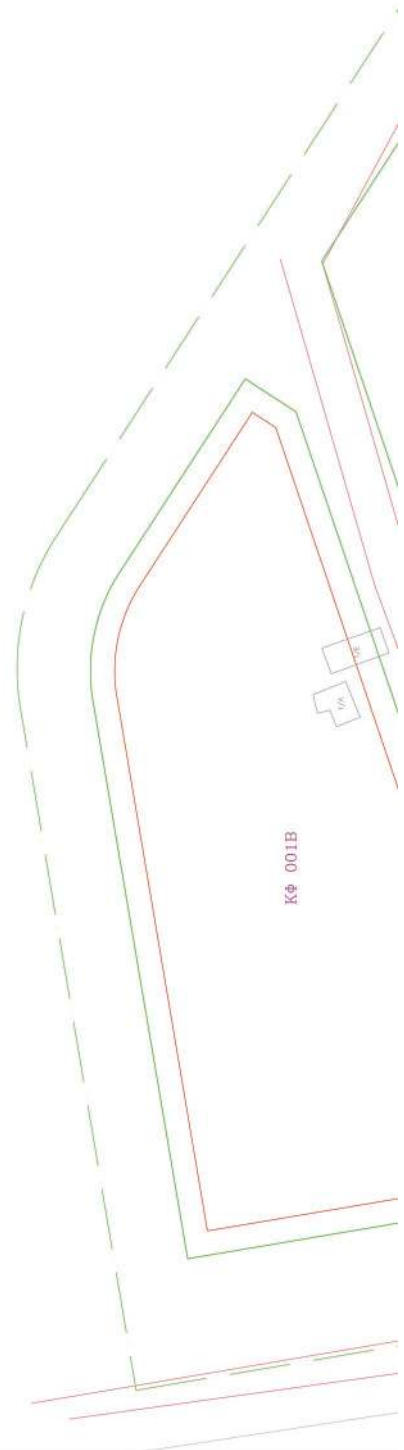


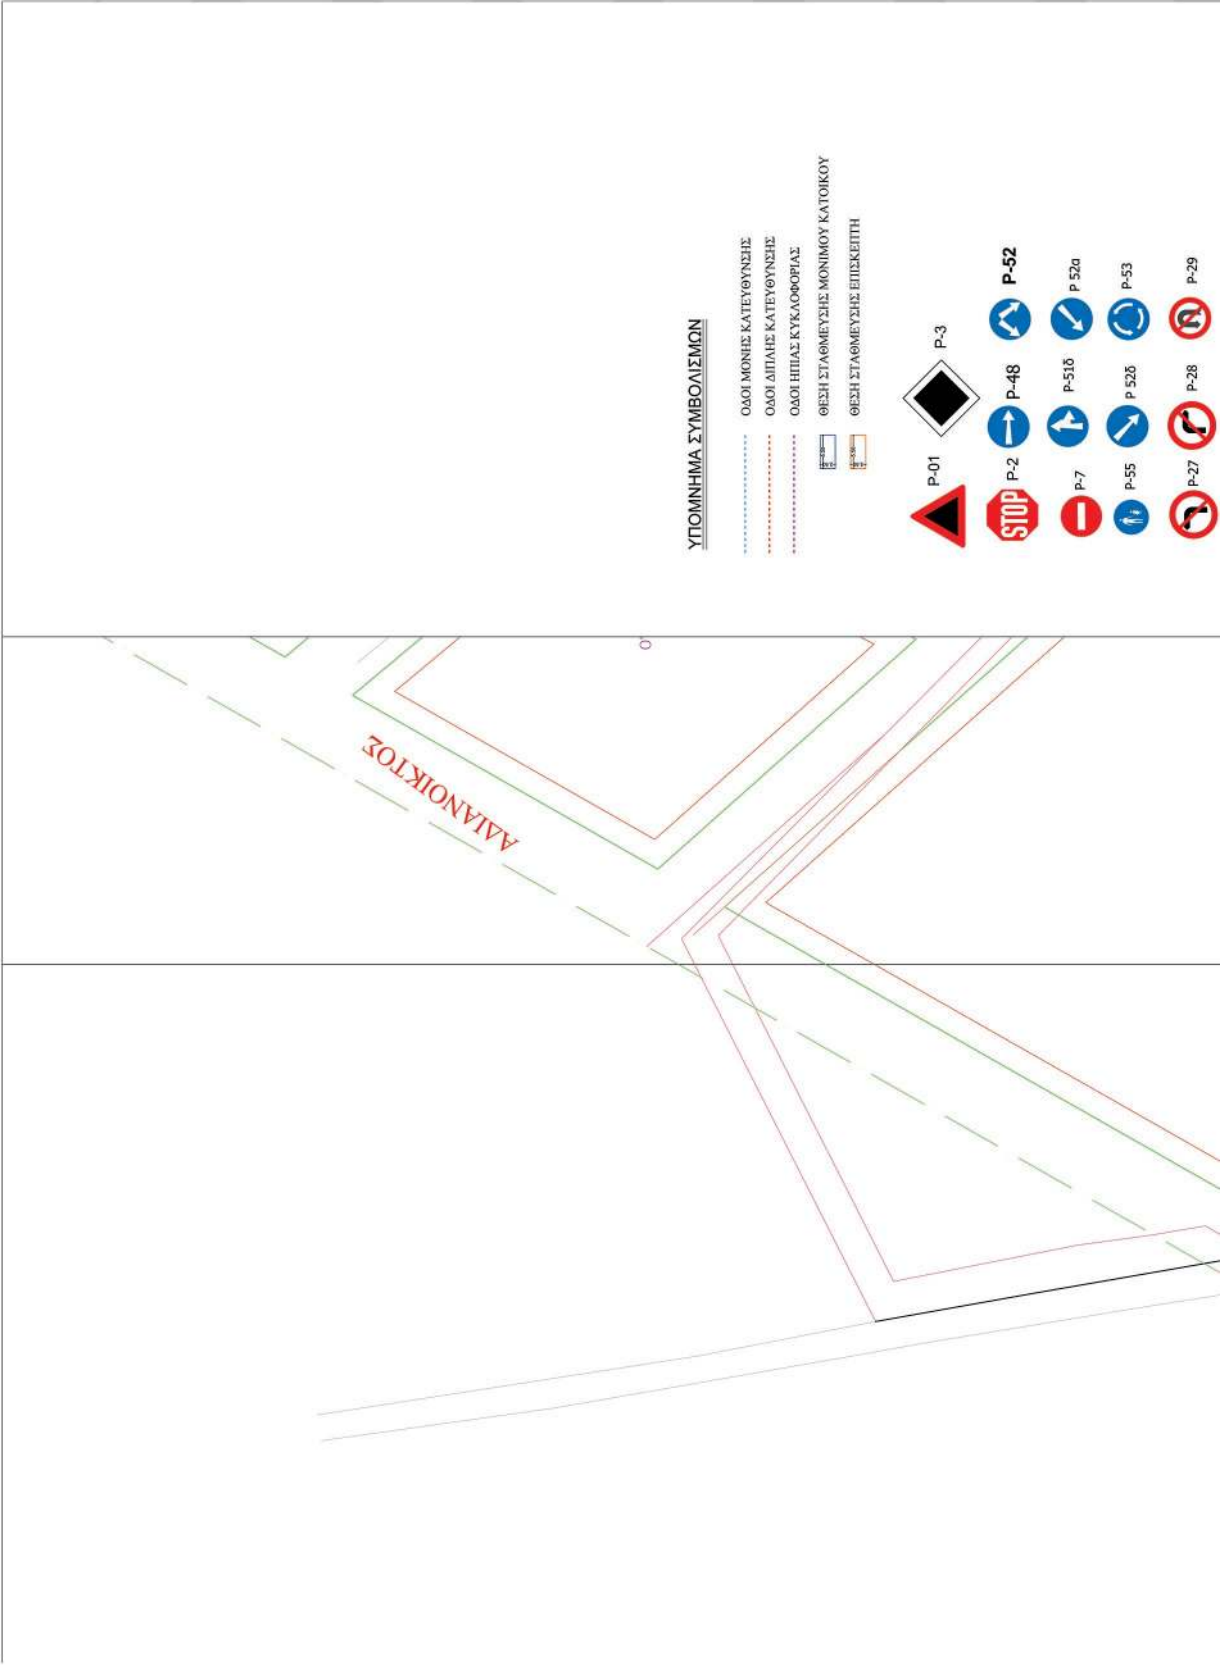


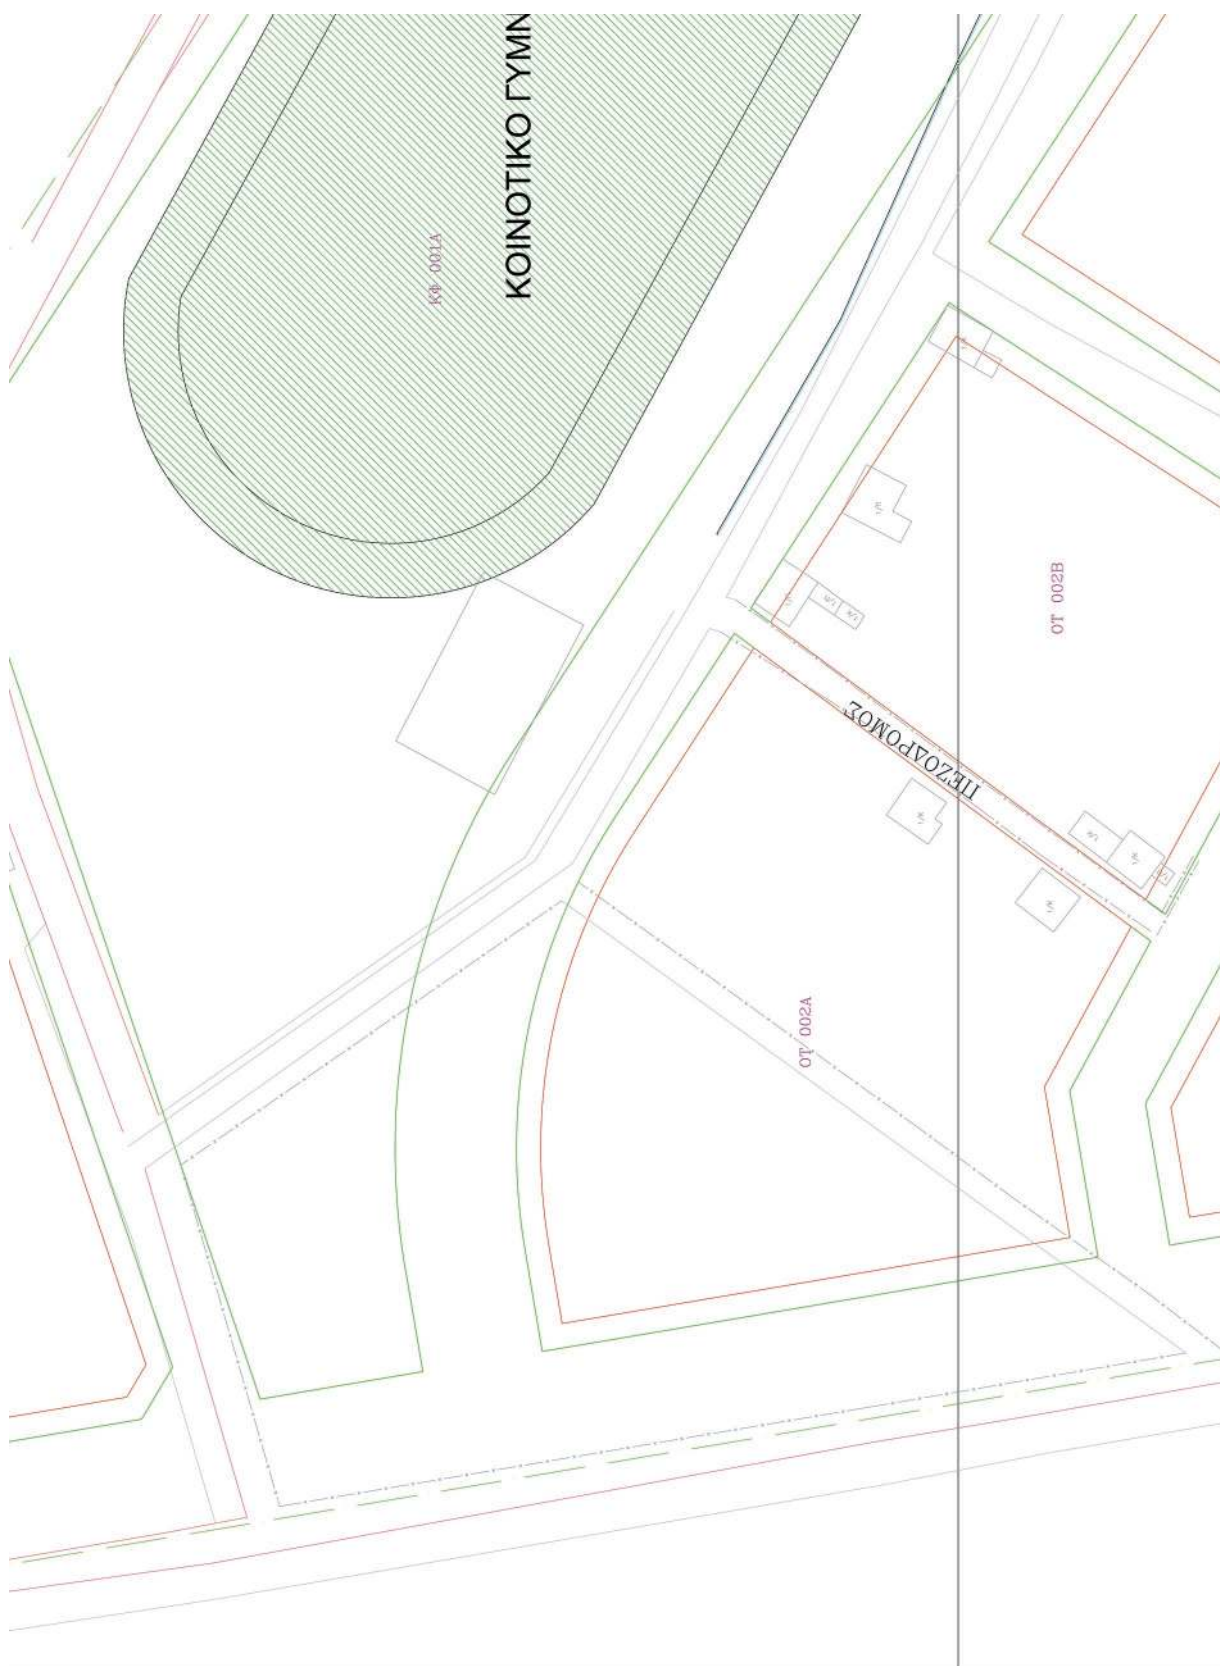


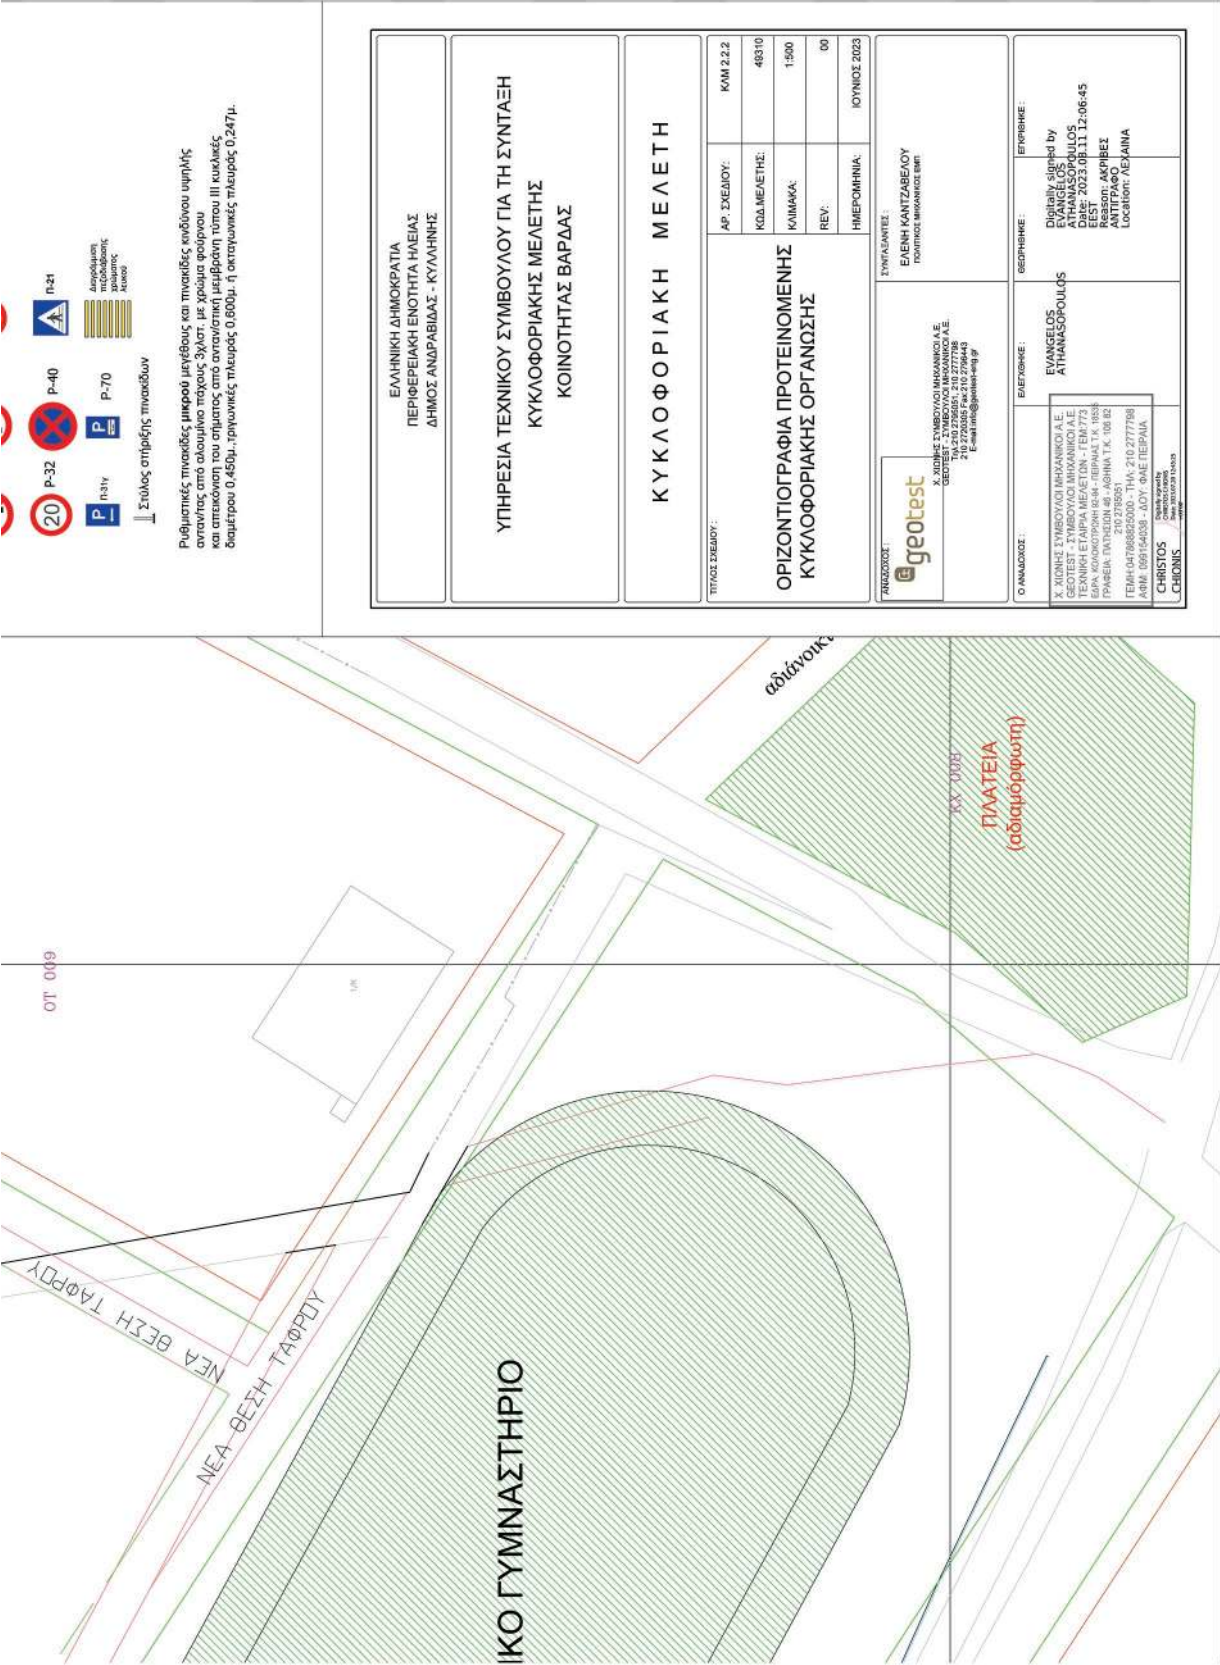

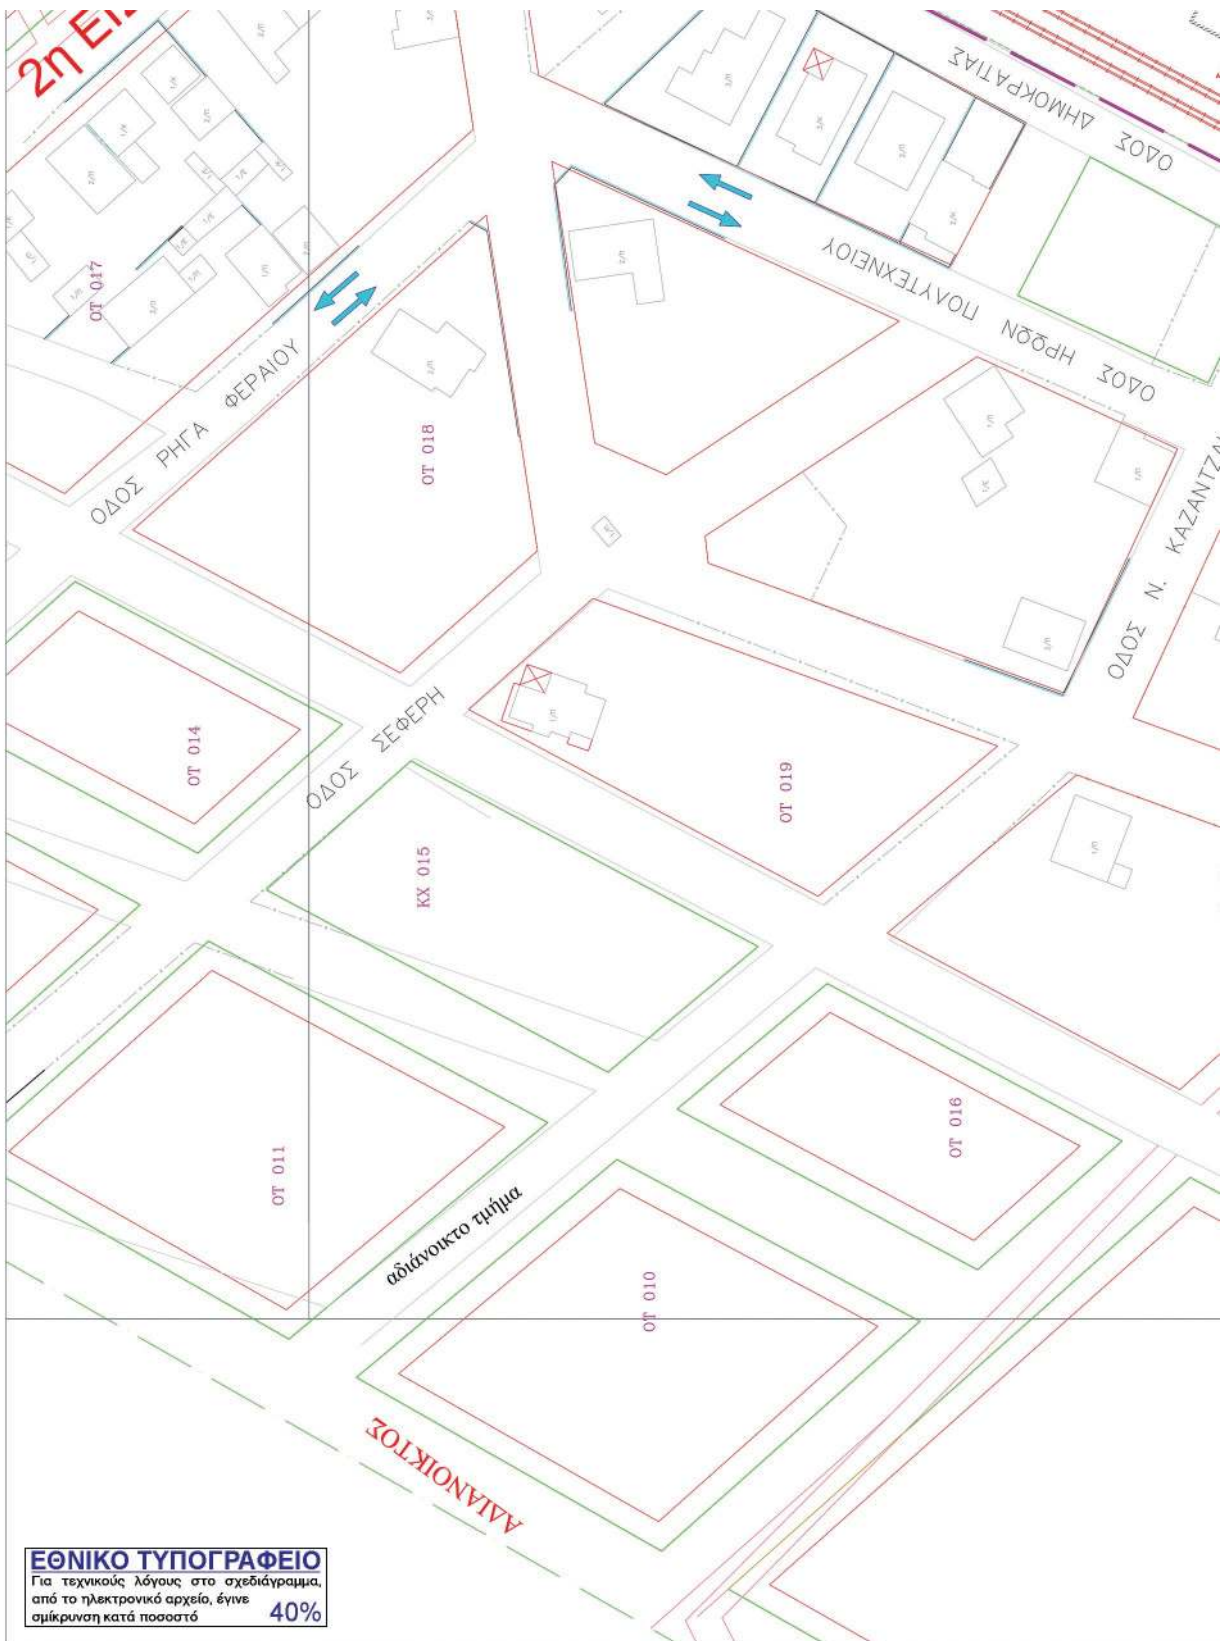


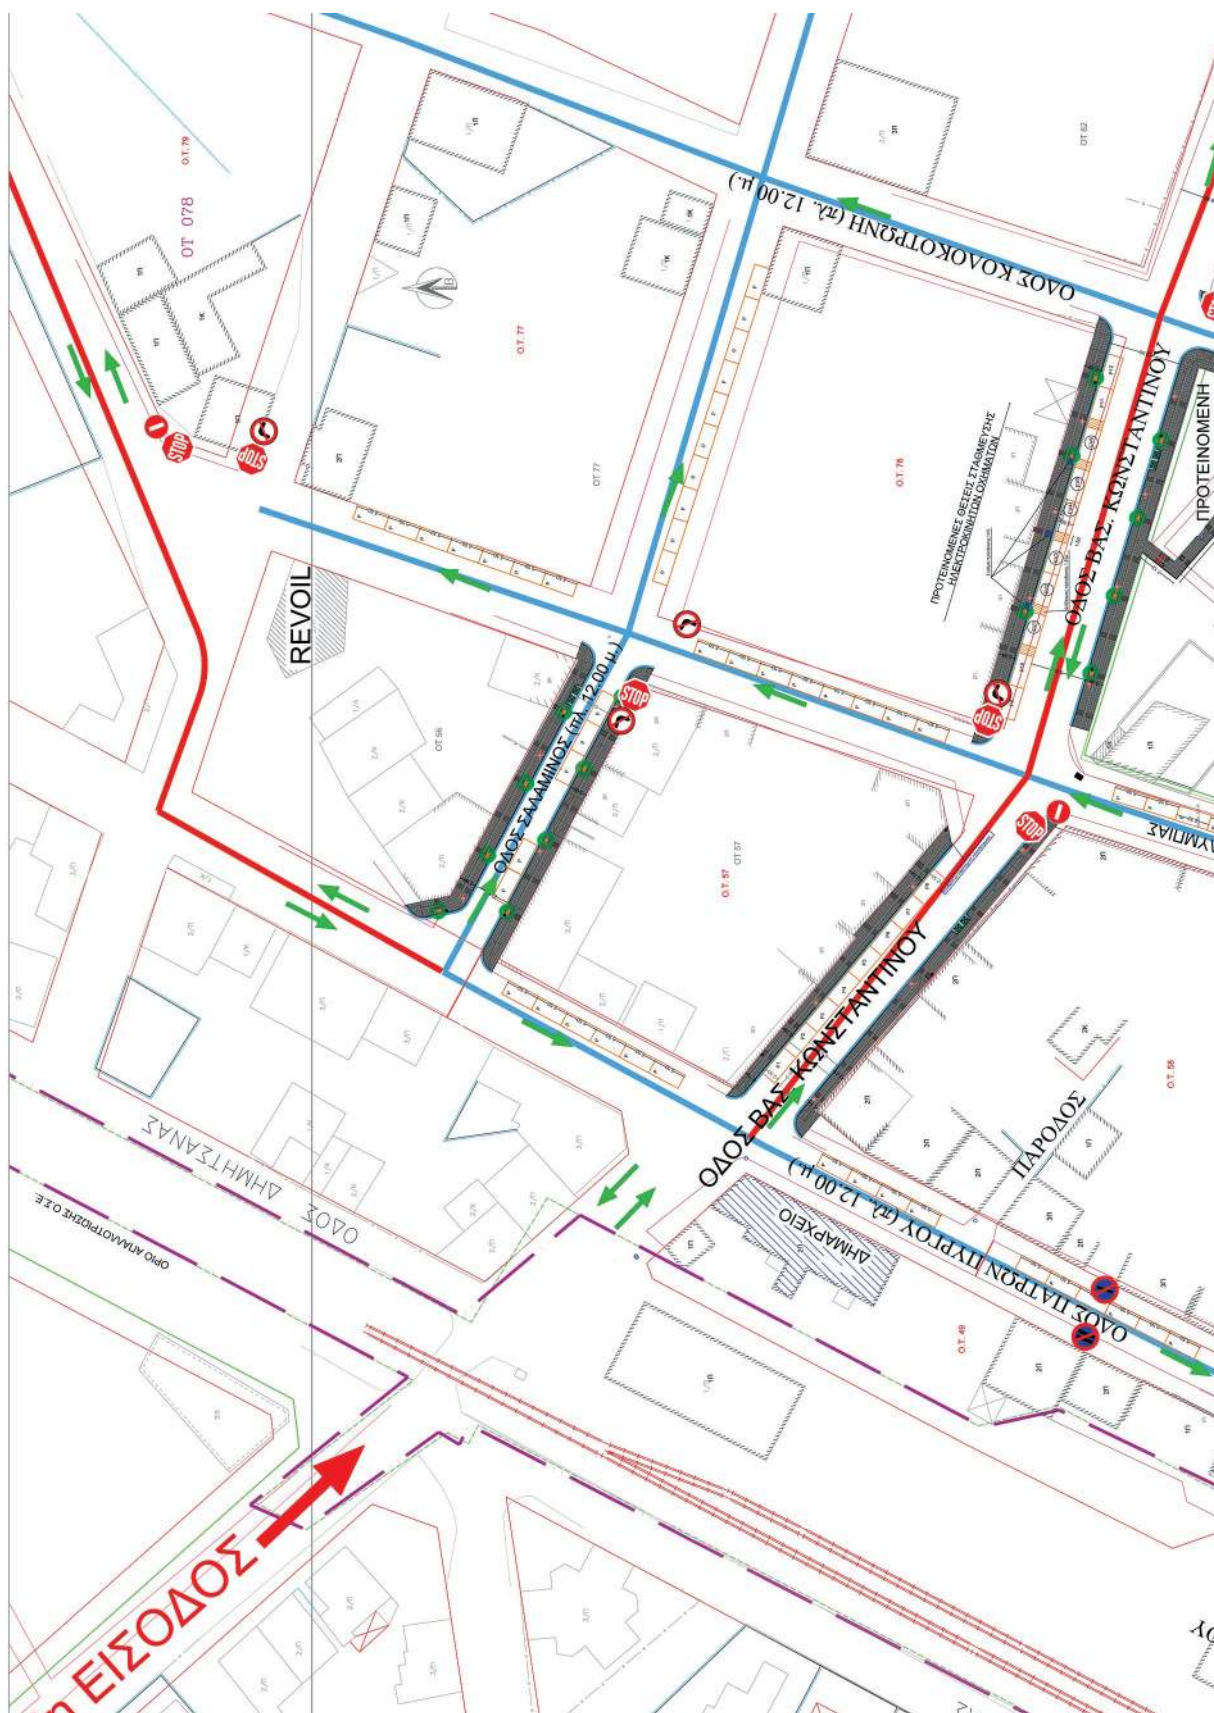

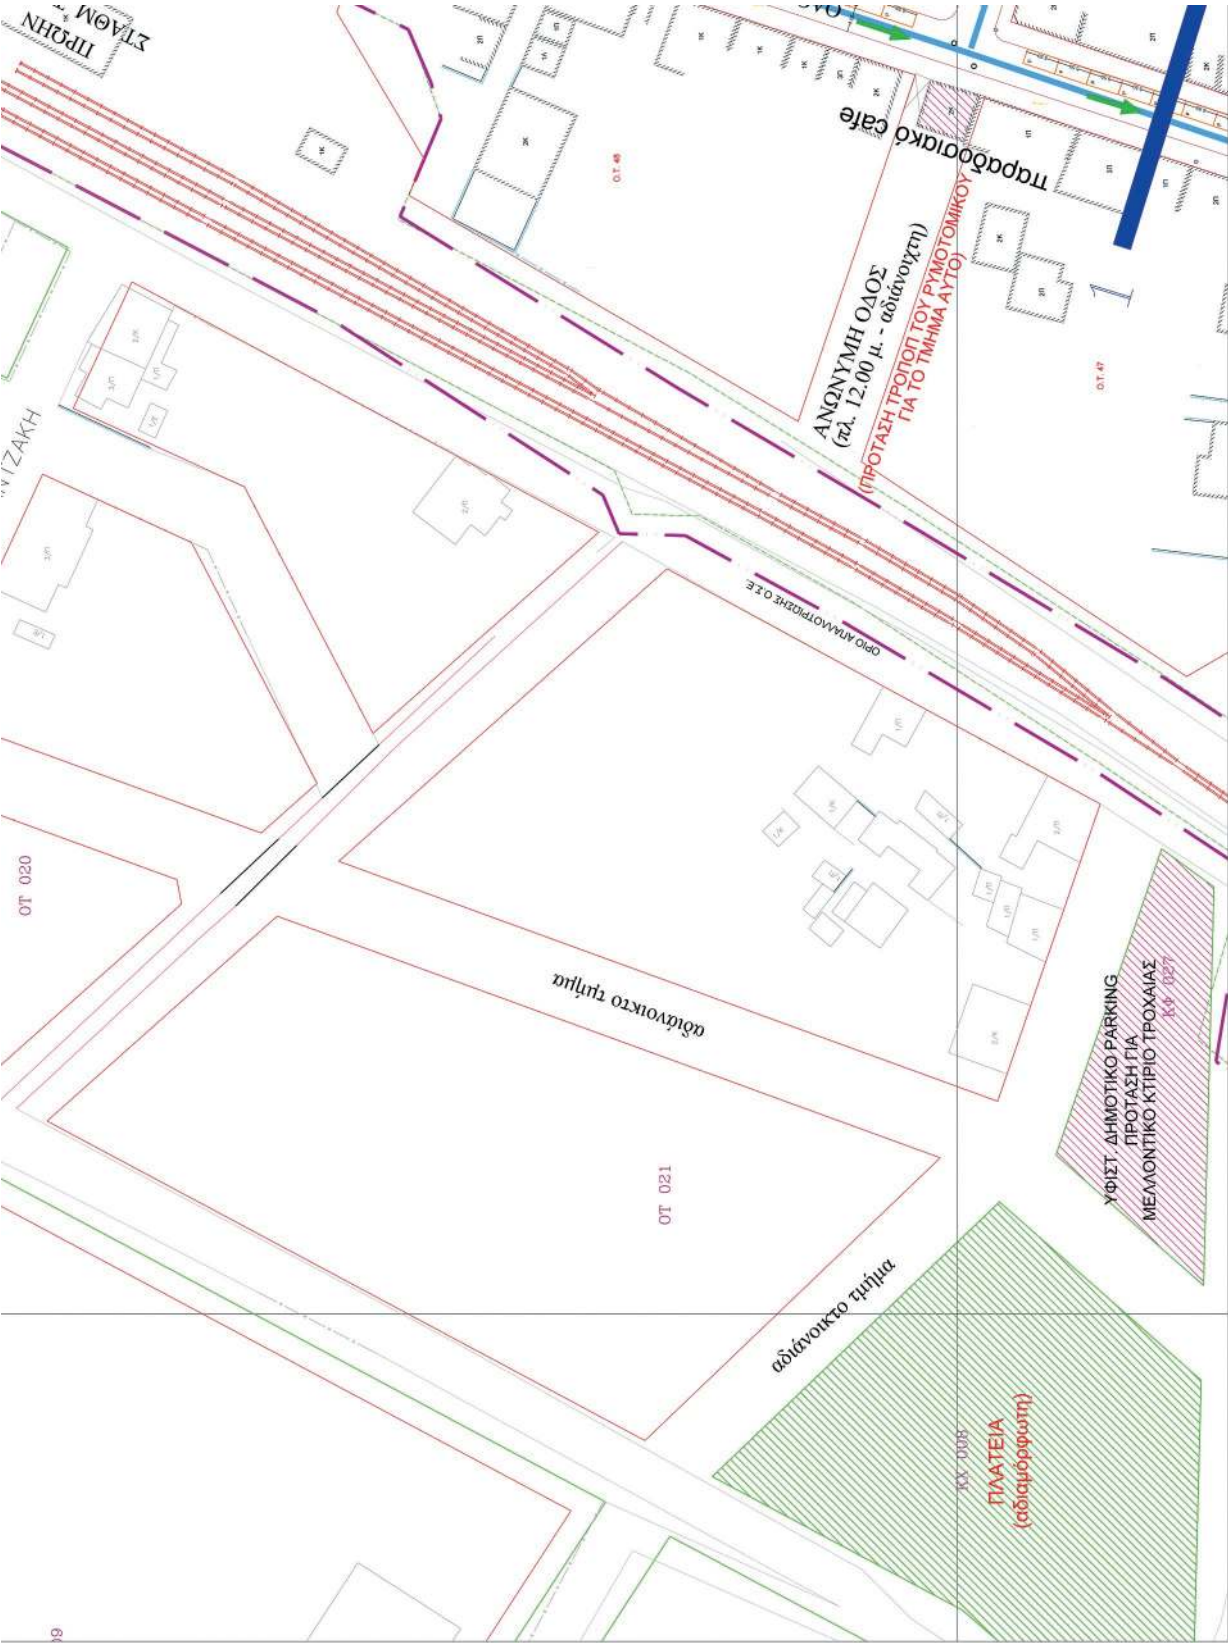

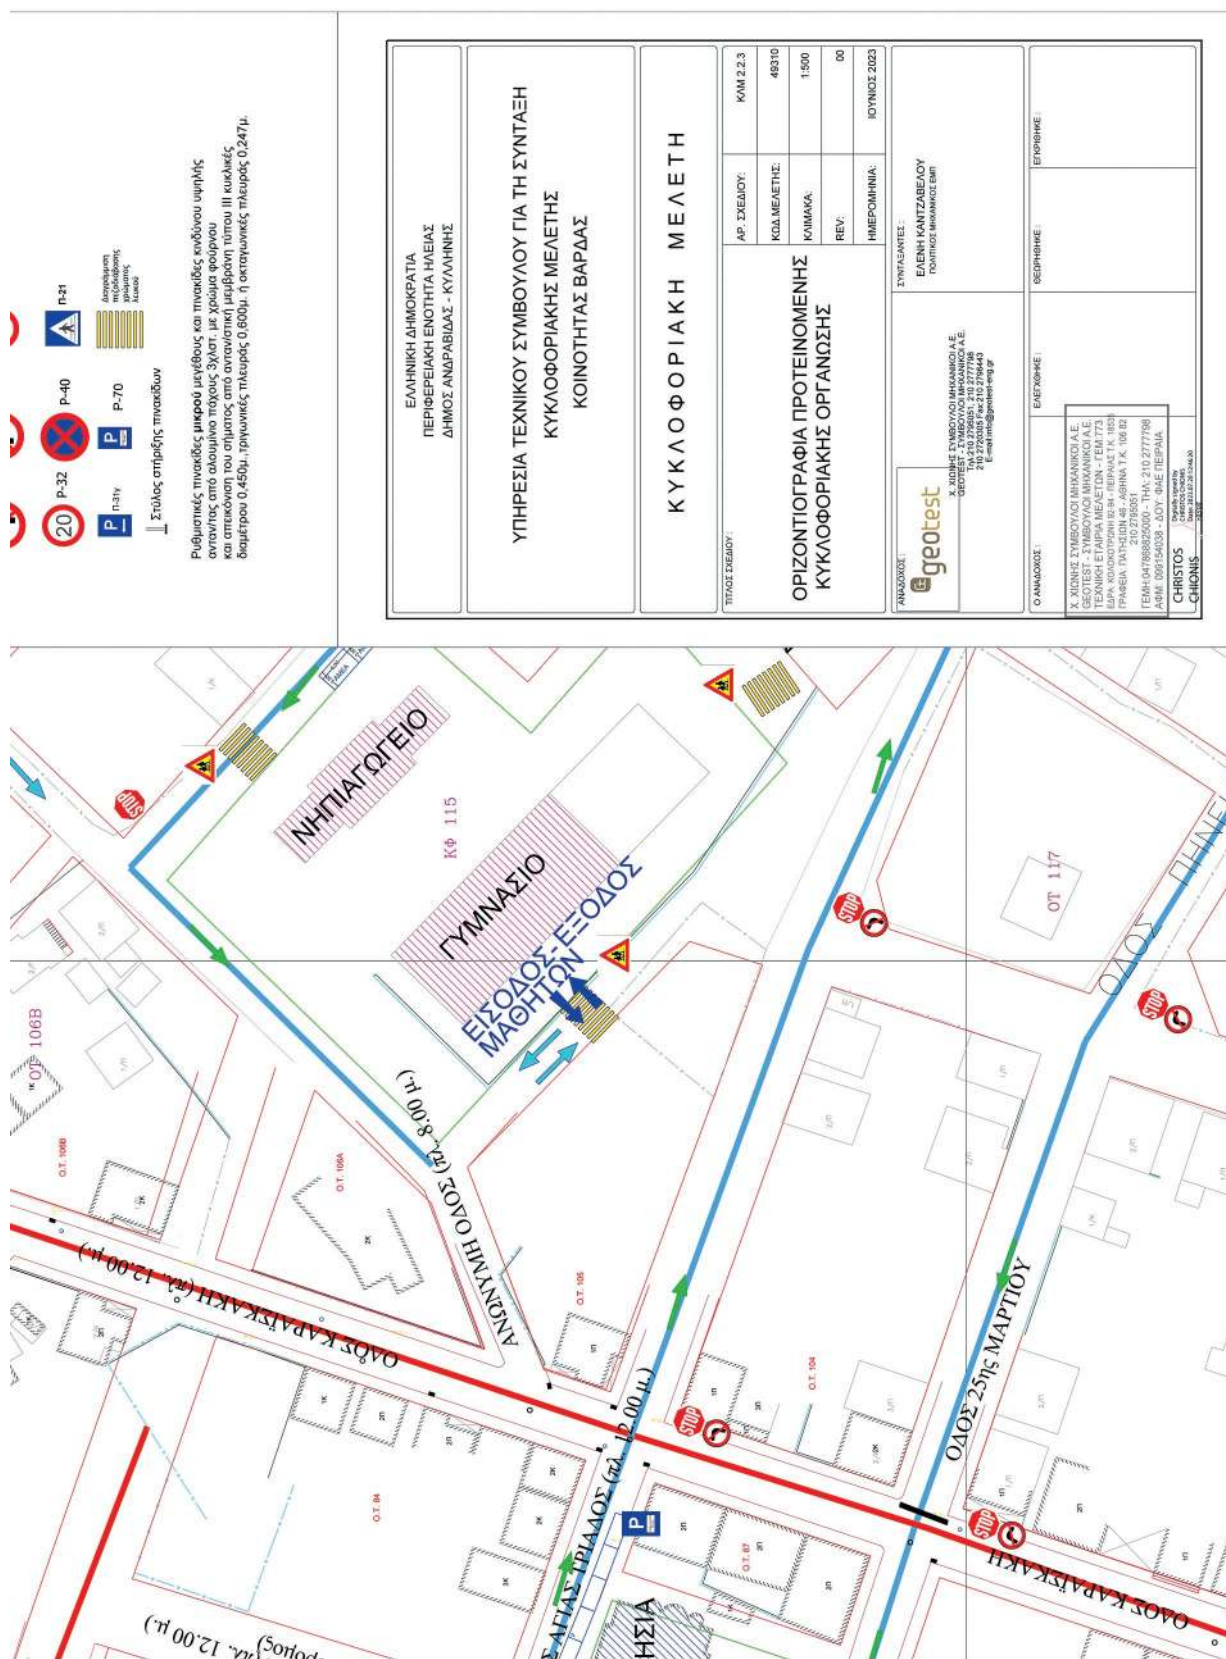

ΕΘΝΙΚΟ ΤΥΠΟΓΡΑΦΕΙΟ
Για τεχνικούς λόγους στο σχεδιάγραμμα,
από το ηλεκτρονικό αρχείο, έγινε
σμίκρυνση κατά ποσοστό **34%**

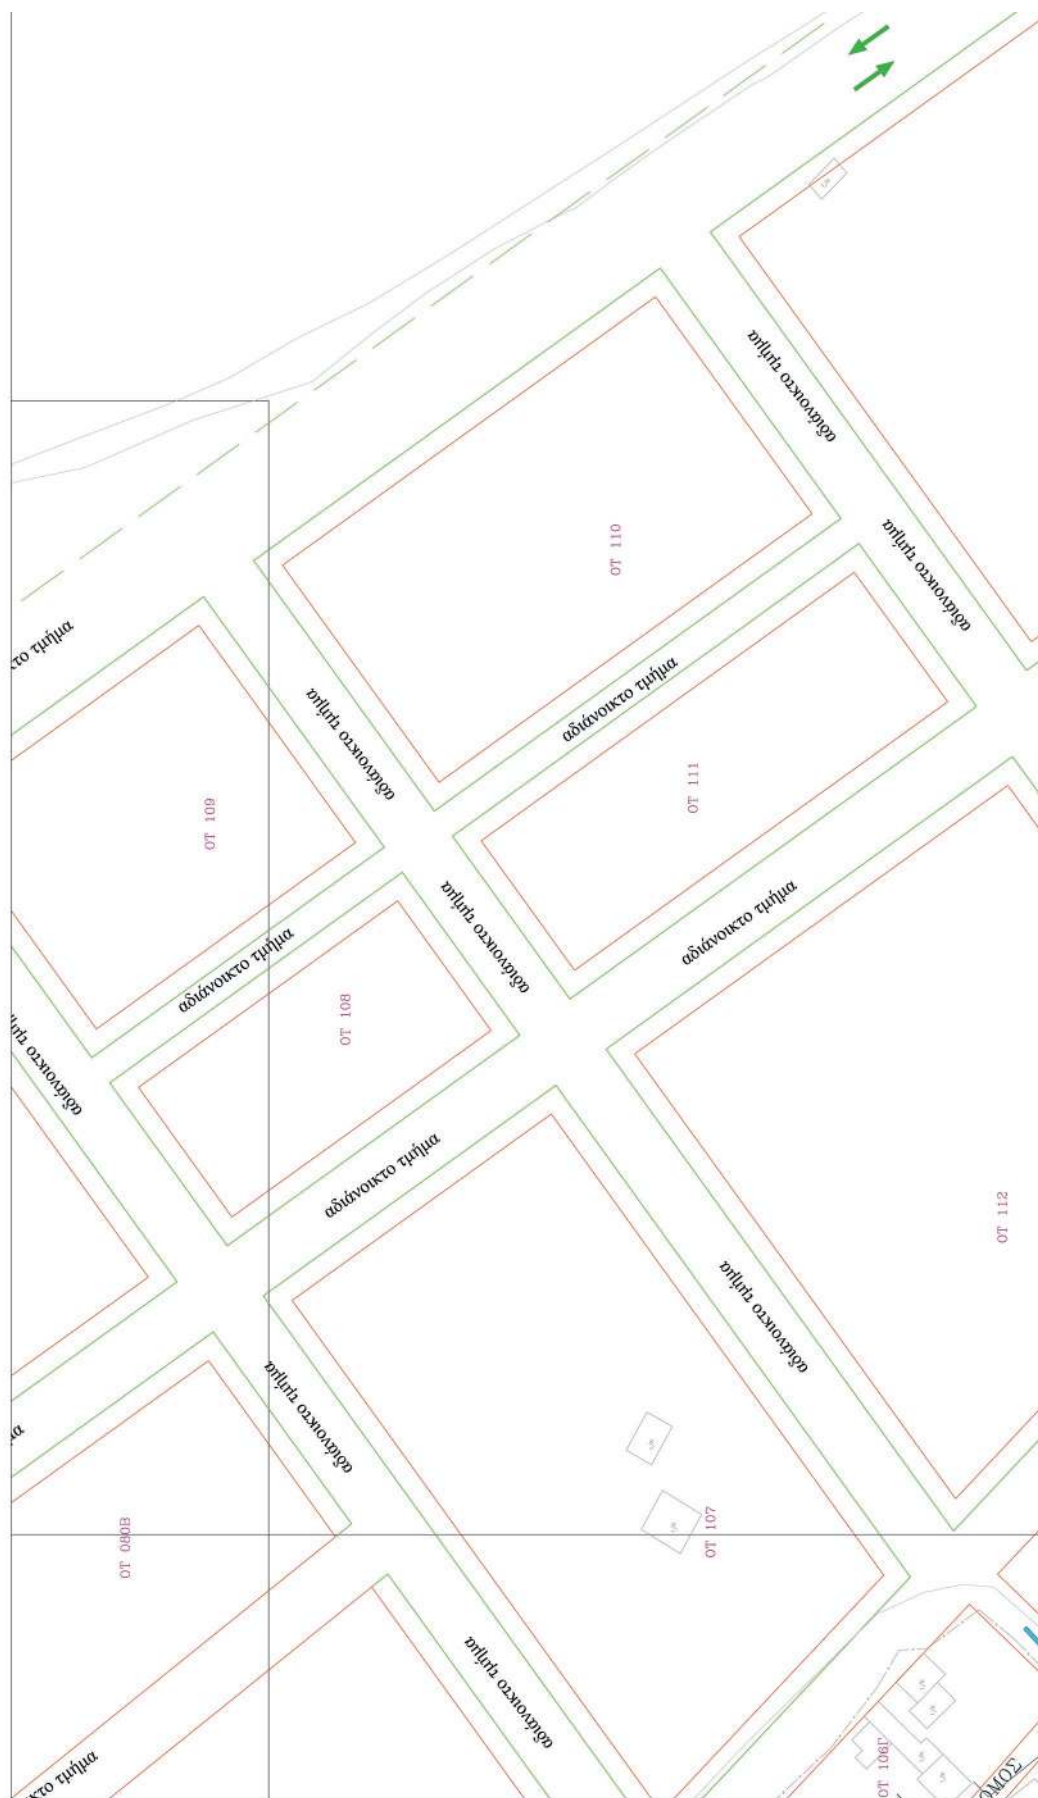



ΥΠΟΜΝΗΜΑ ΣΥΜΒΟΛΙΣΜΩΝ

- ΟΛΟΙ ΜΟΝΗΣ ΚΑΤΕΥΘΥΝΣΗΣ
- ΟΛΟΙ ΔΙΠΛΗΣ ΚΑΤΕΥΘΥΝΣΗΣ
- ΟΛΟΙ ΠΗΛΙΑΣ ΚΥΚΛΟΦΟΡΙΑΣ
- ΘΕΣΗ ΣΤΑΘΜΕΥΣΗΣ ΜΟΝΙΜΟΥ ΚΑΤΟΙΚΟΥ
- ΘΕΣΗ ΣΤΑΘΜΕΥΣΗΣ ΠΡΟΚΗΡΥΤΗ

P-01

P-2

P-7

P-35

P-37

P-48

P-52

P-51b


P-52a


P-53


P-52b


P-28


P-29

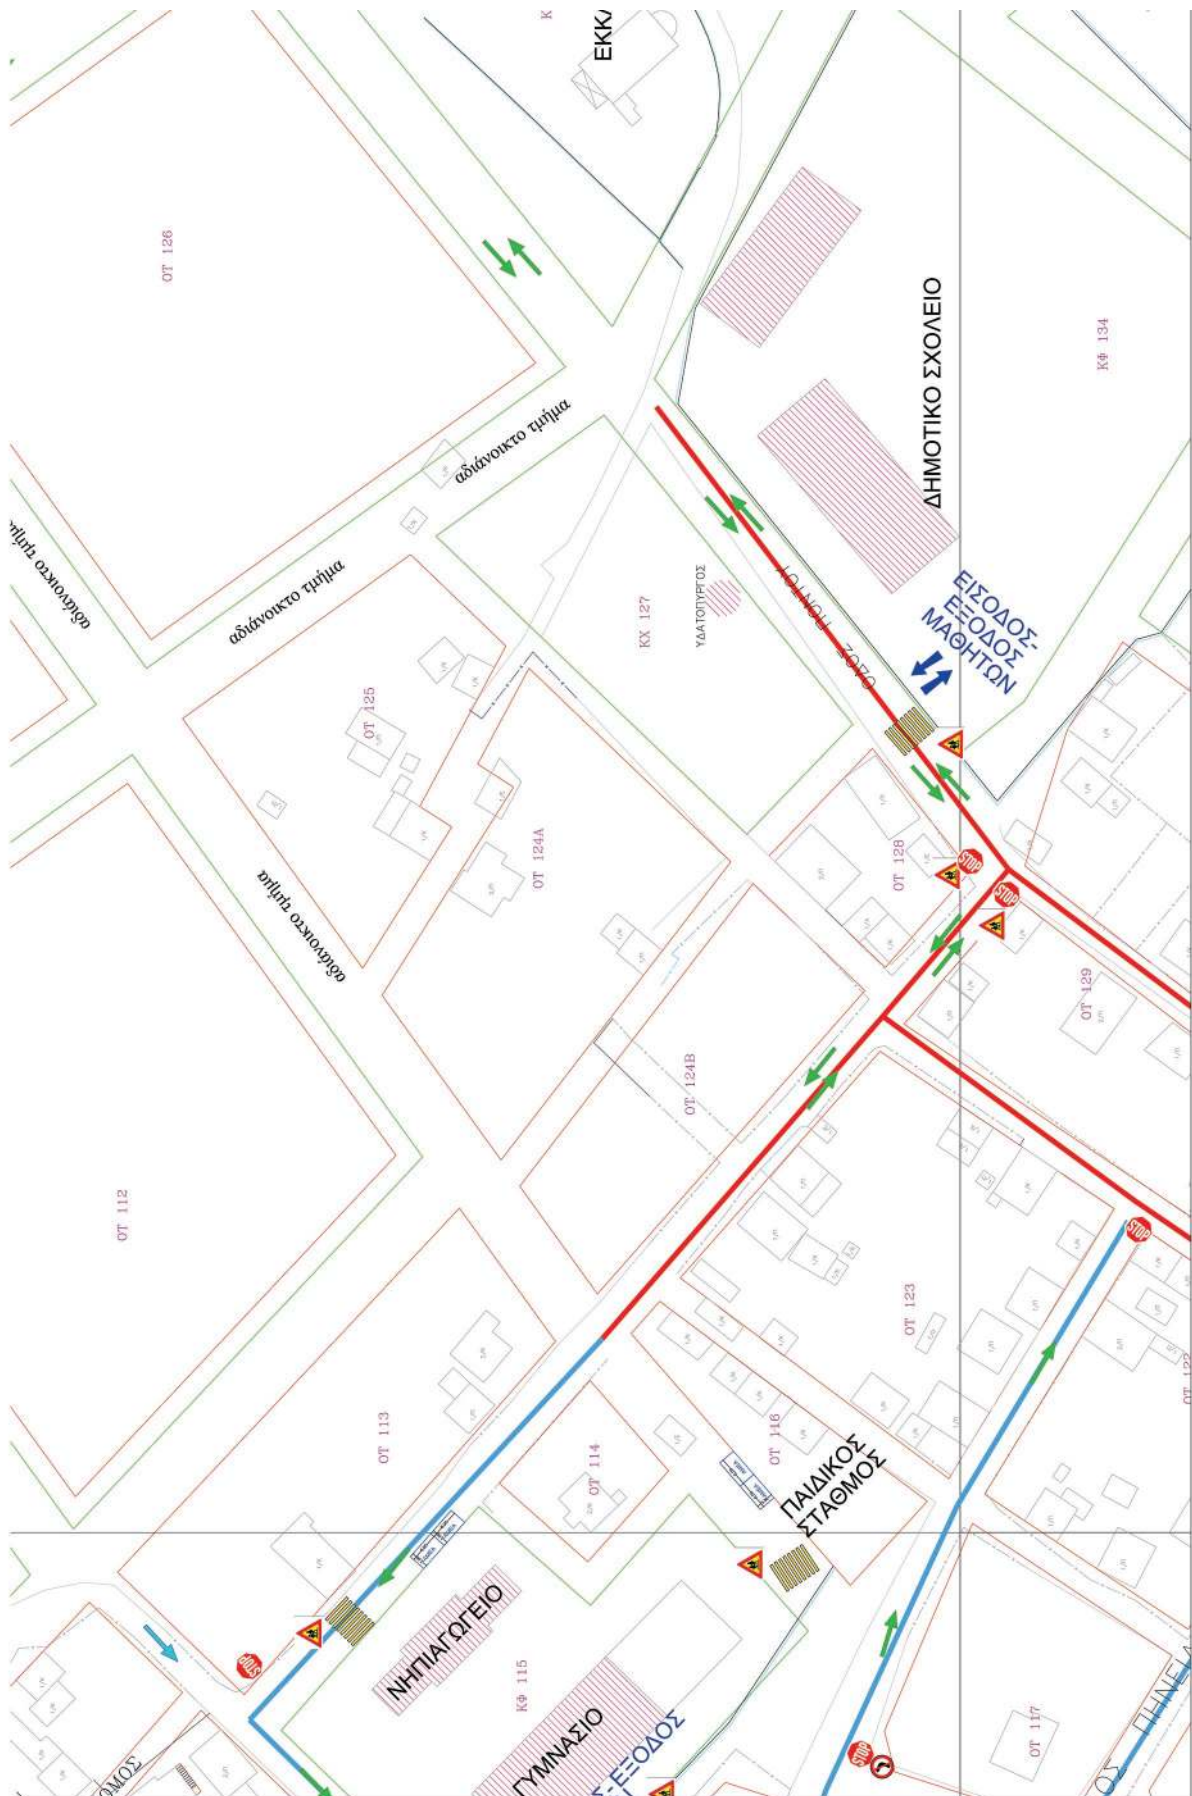


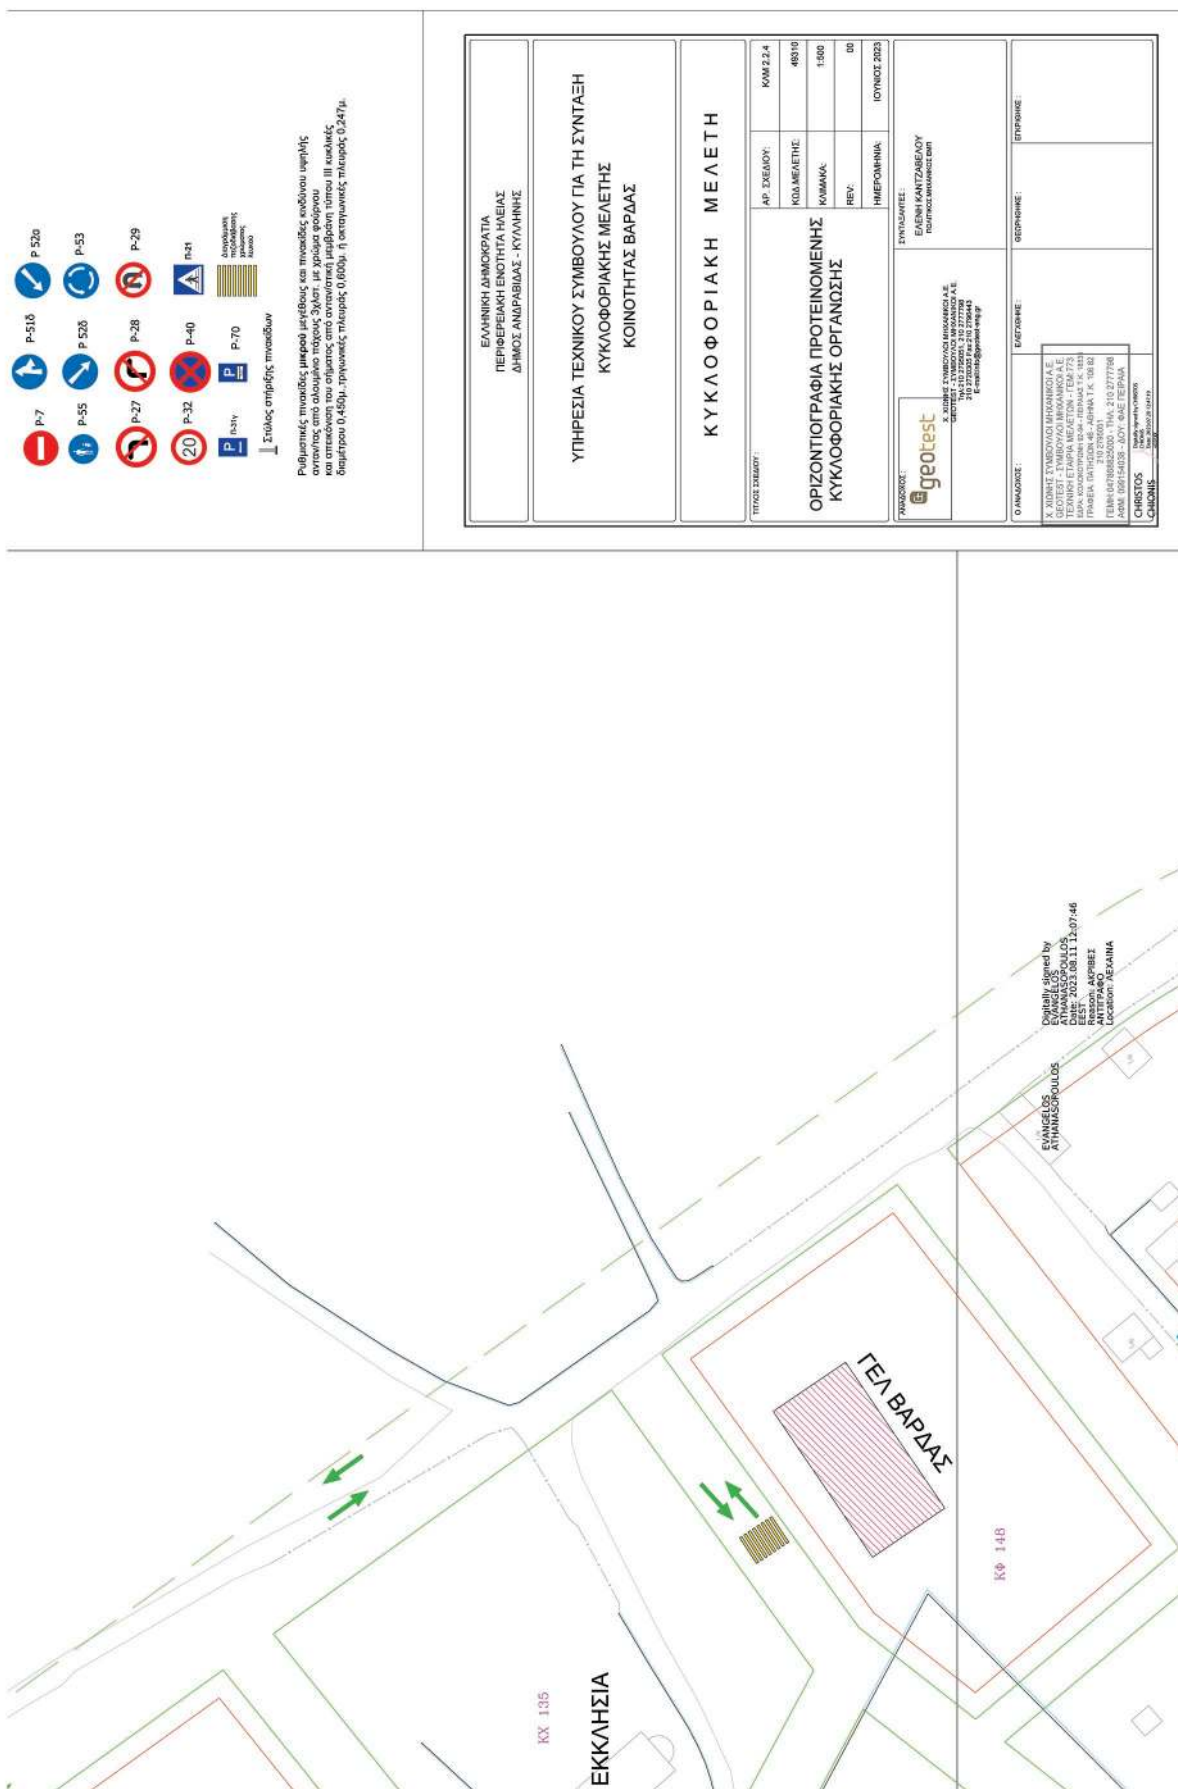

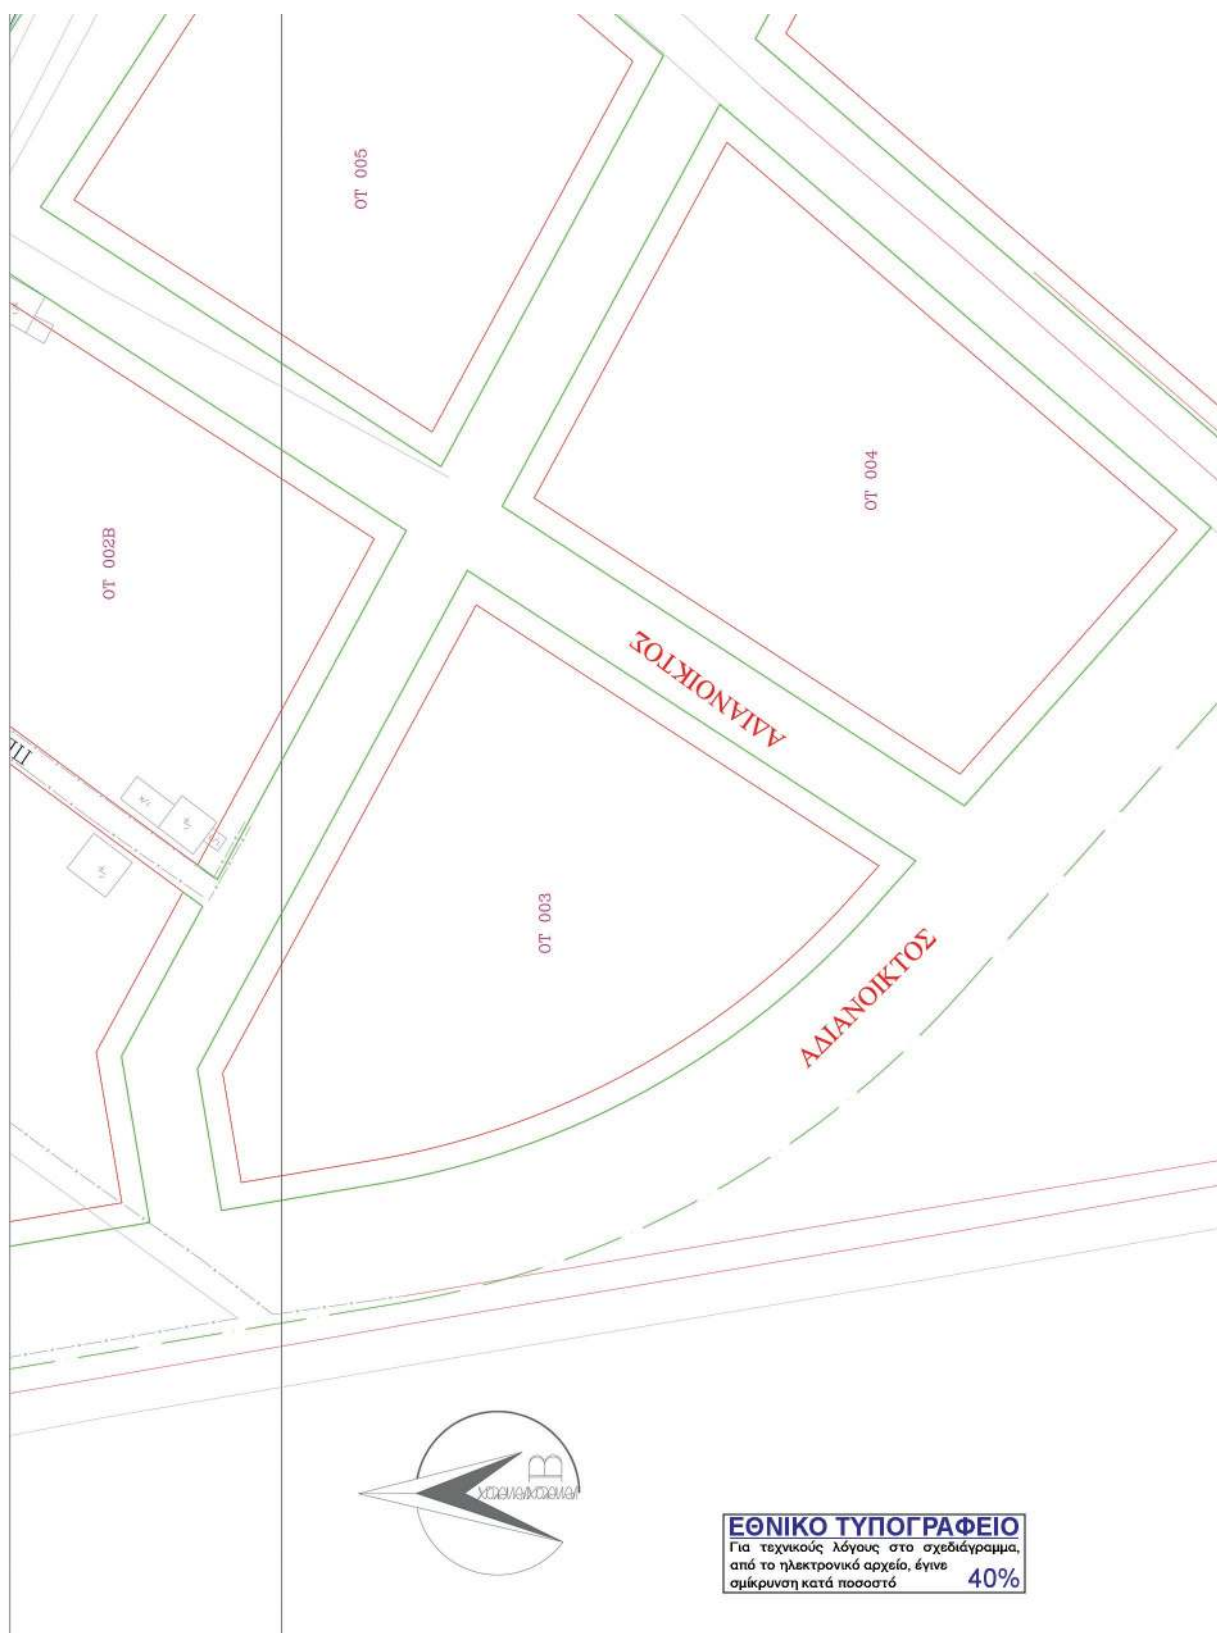


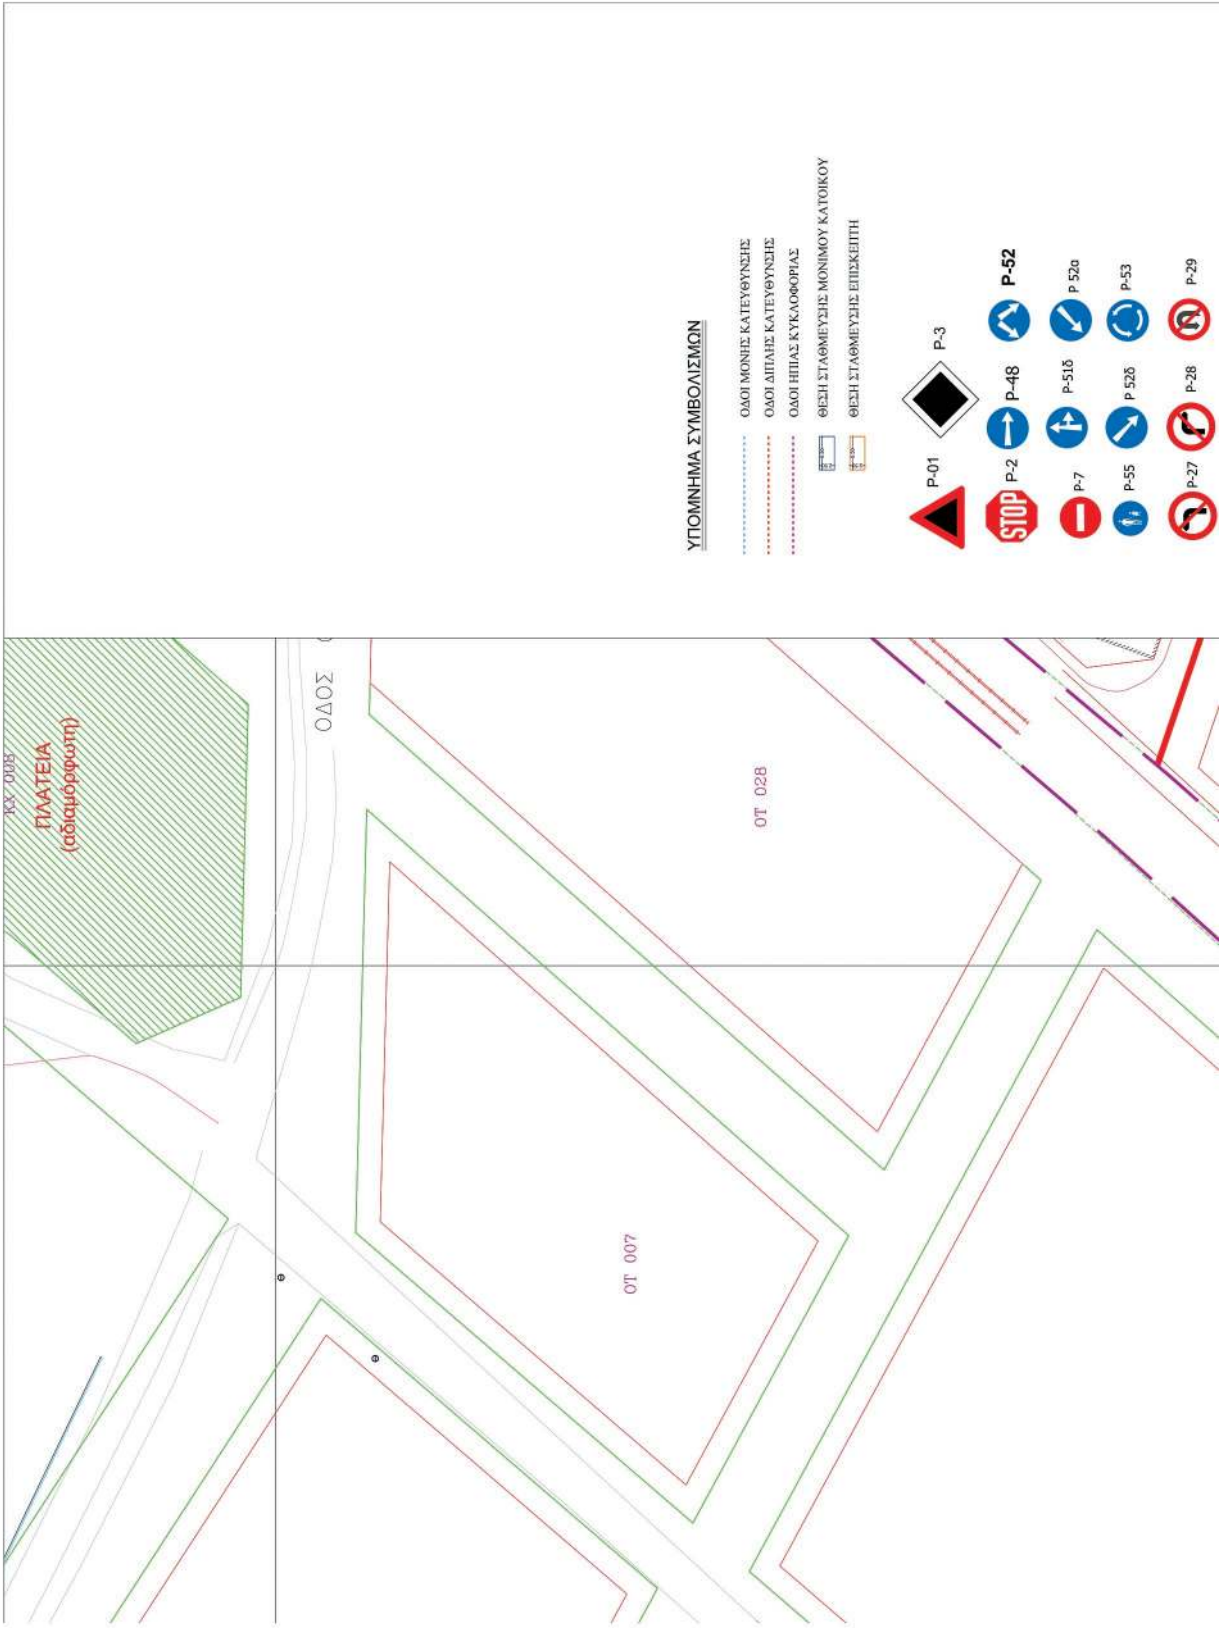


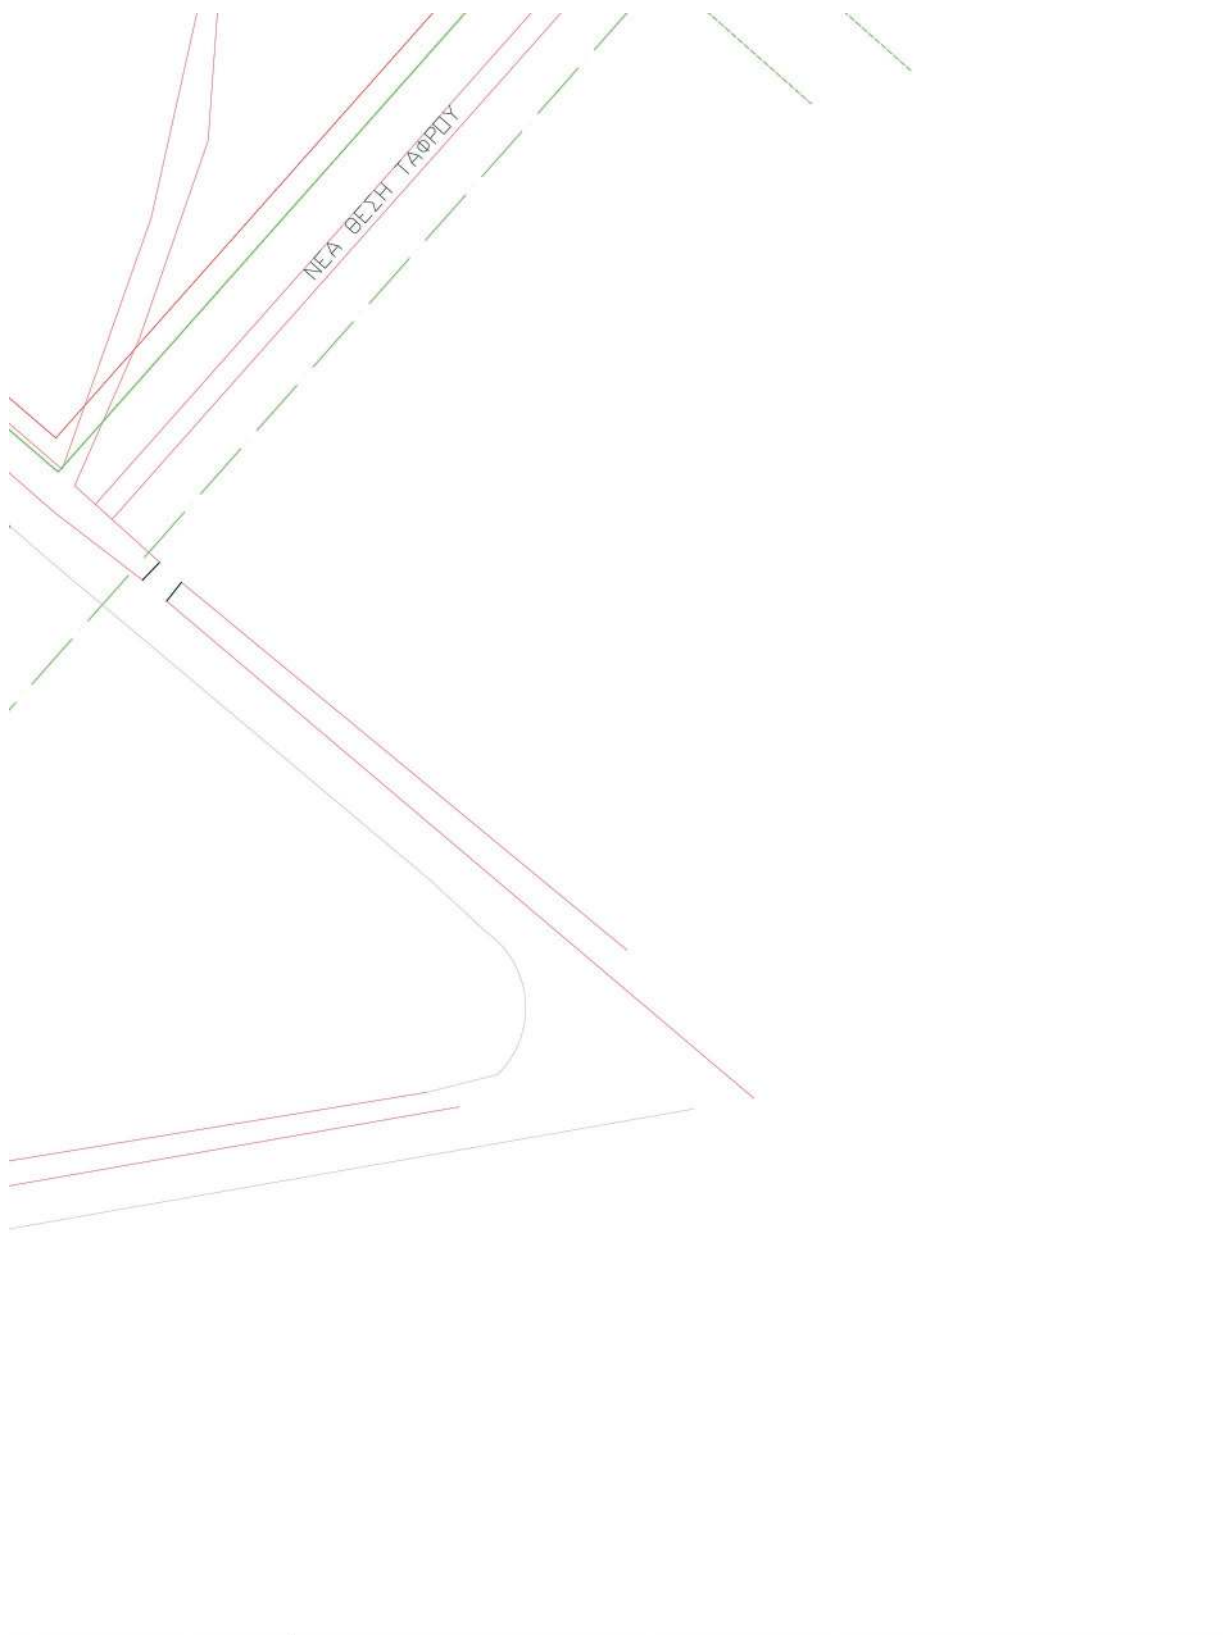


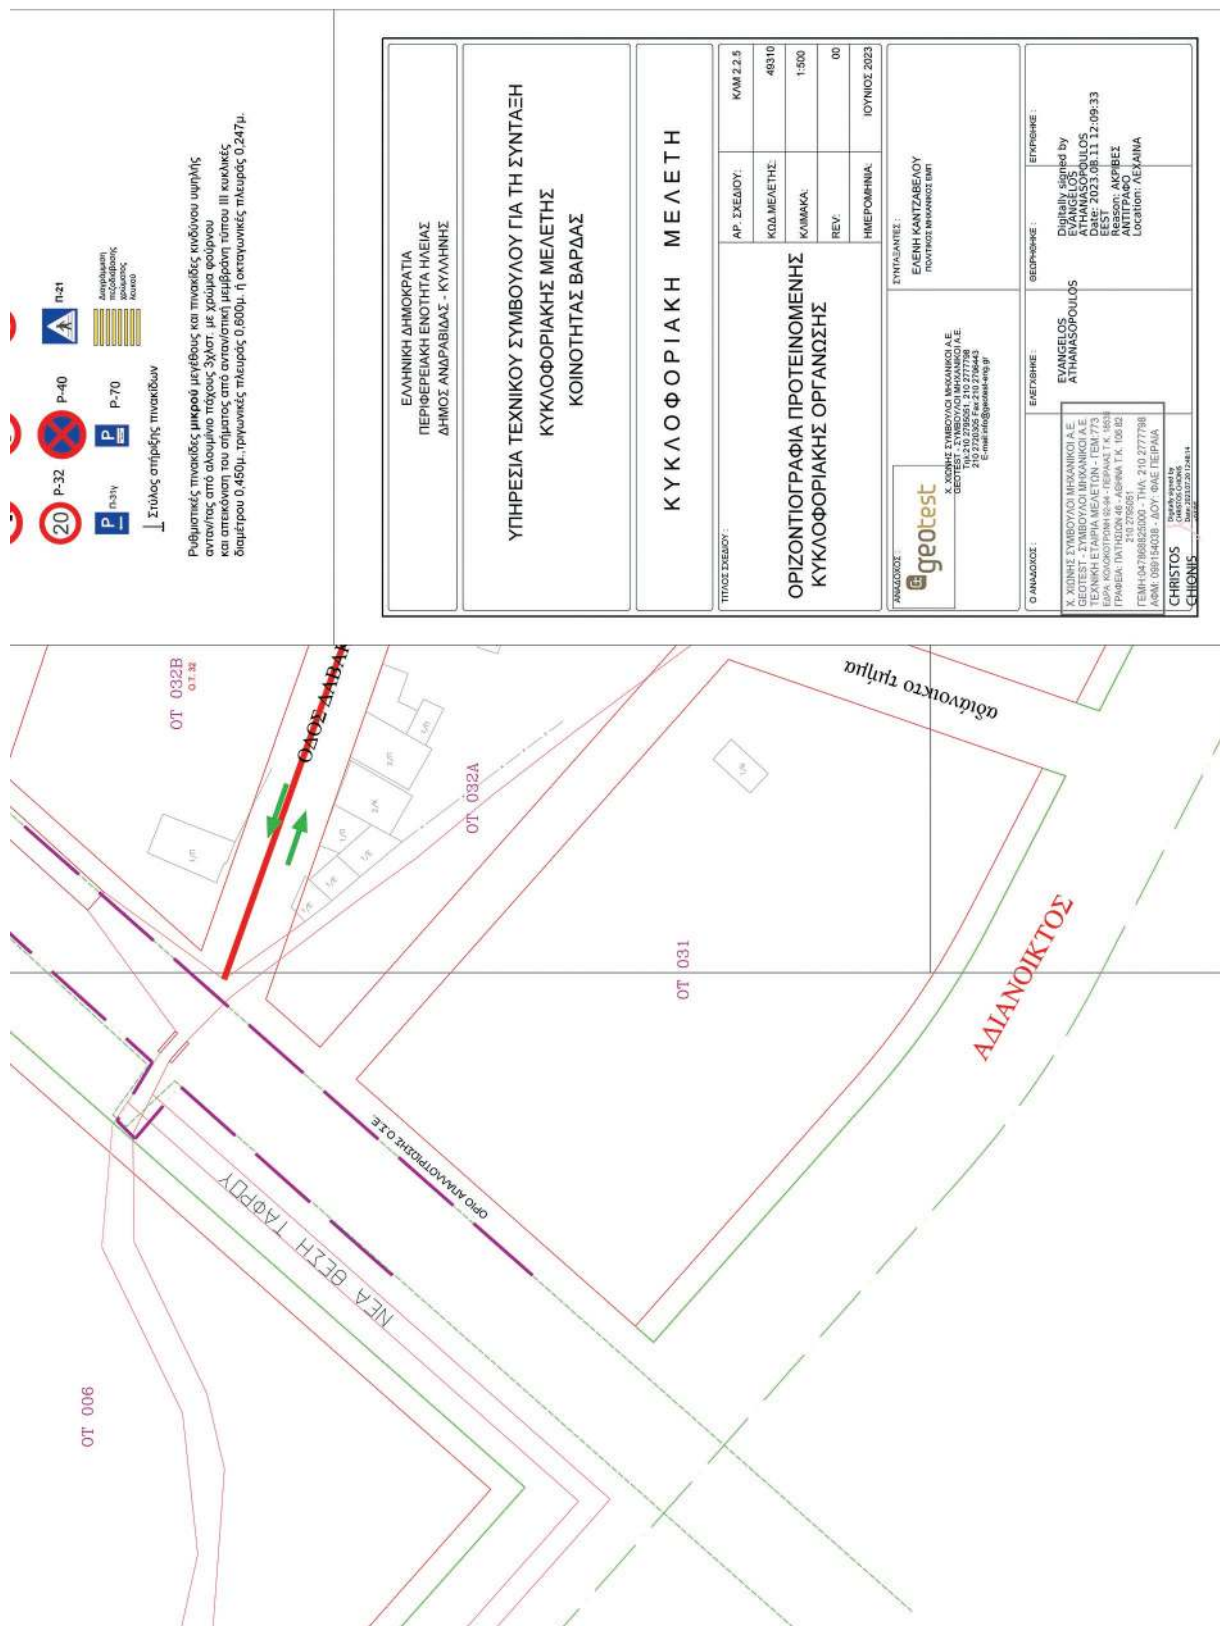





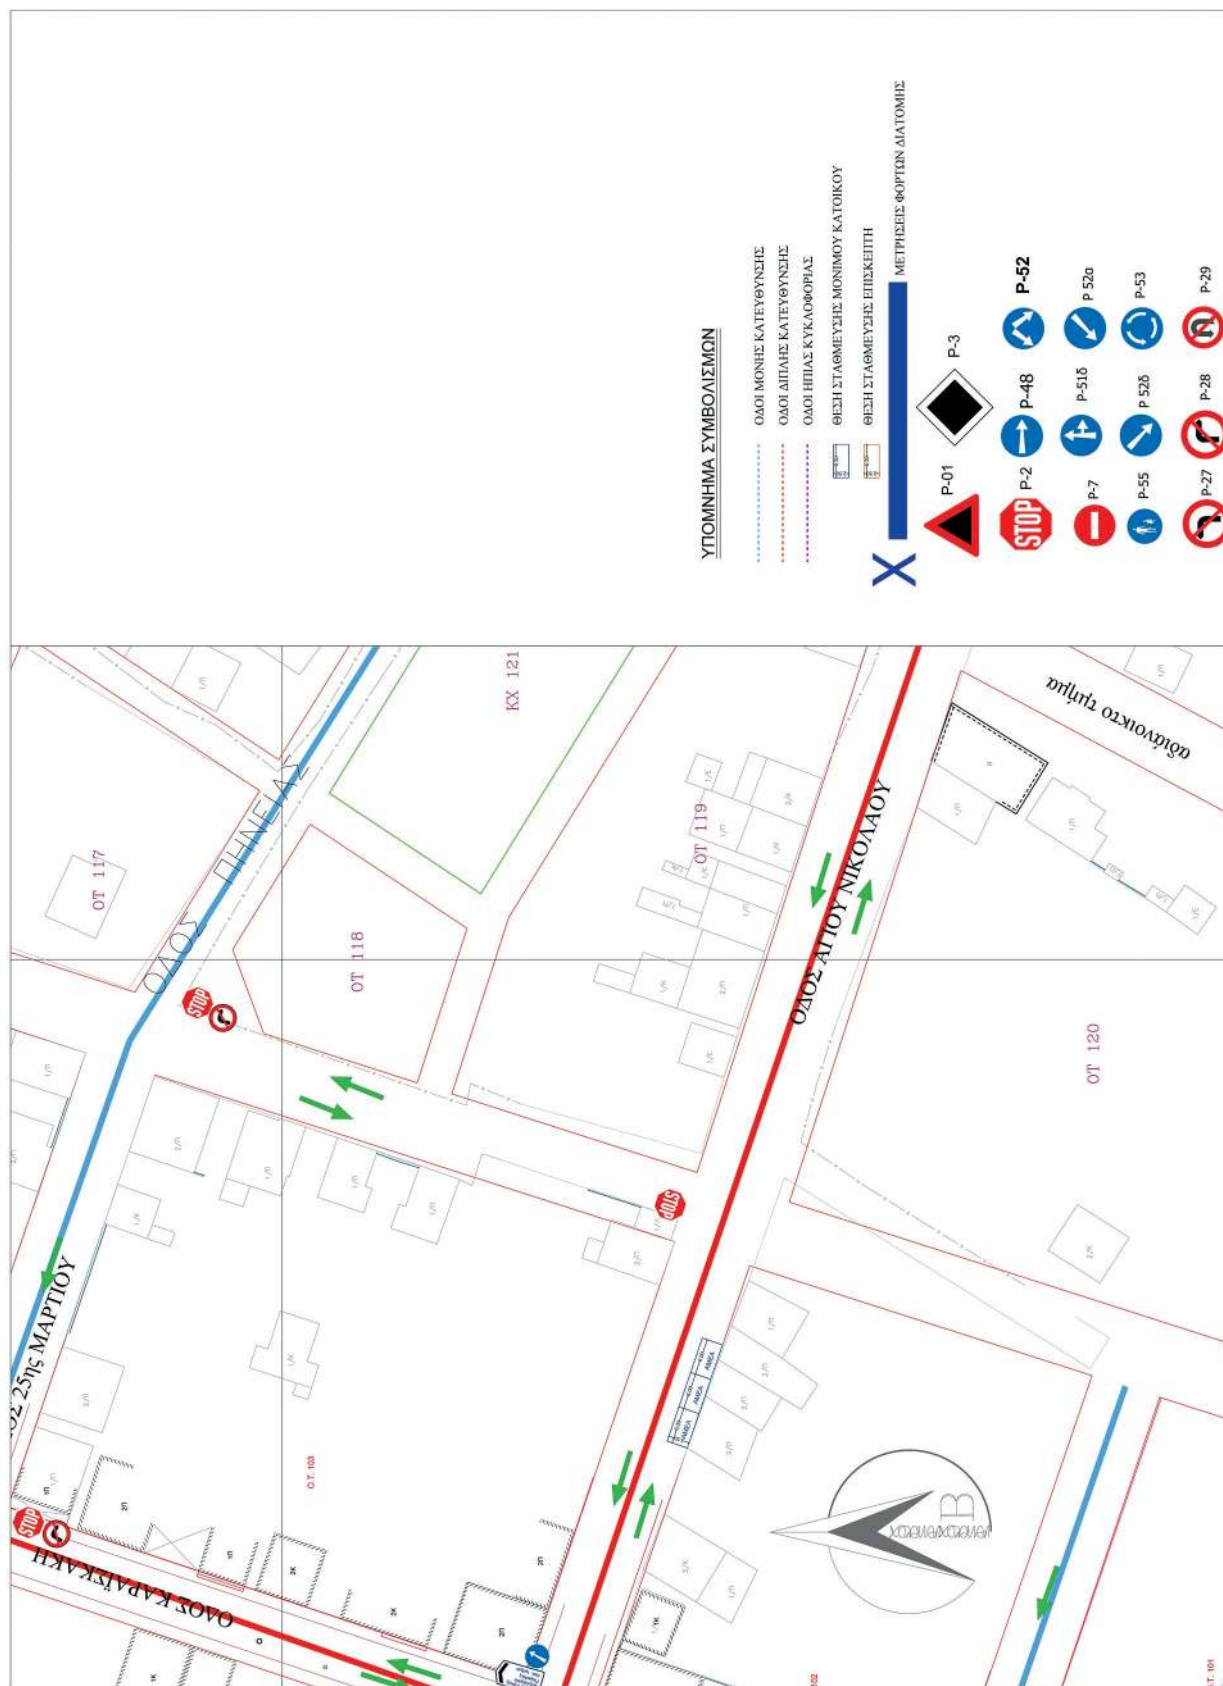


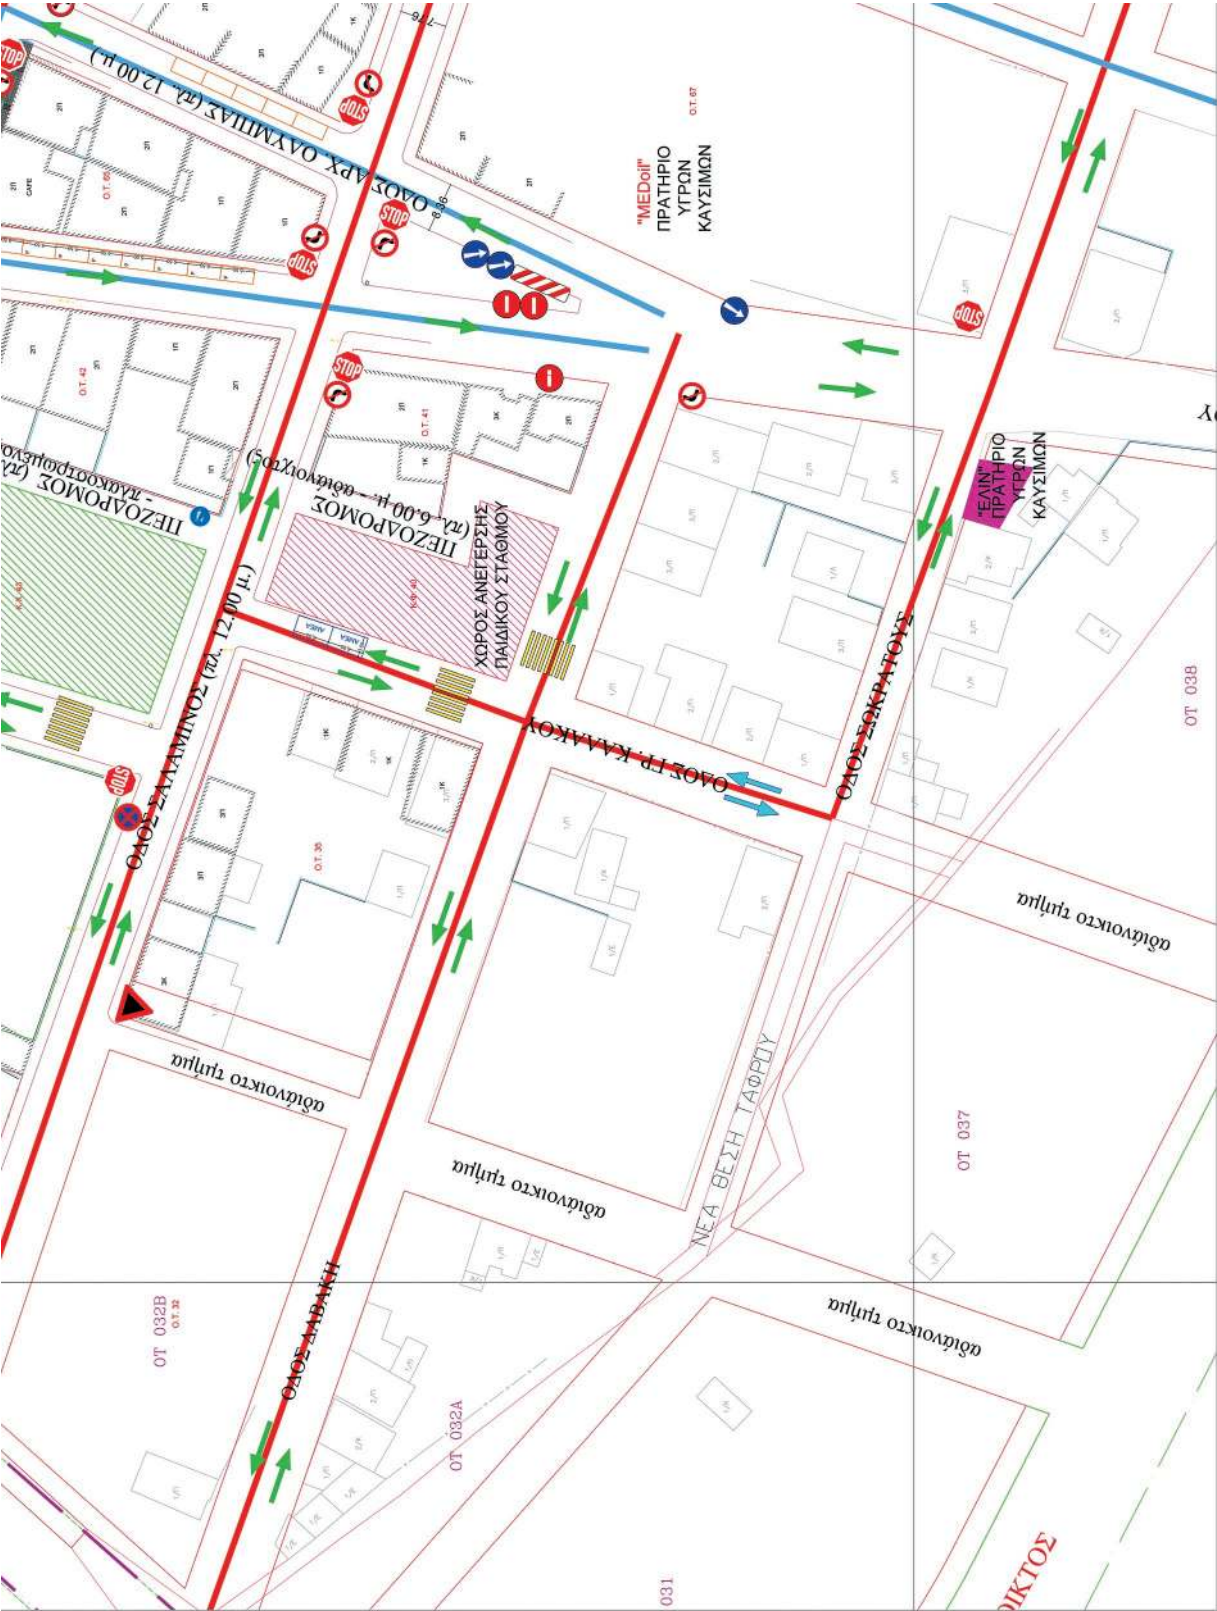

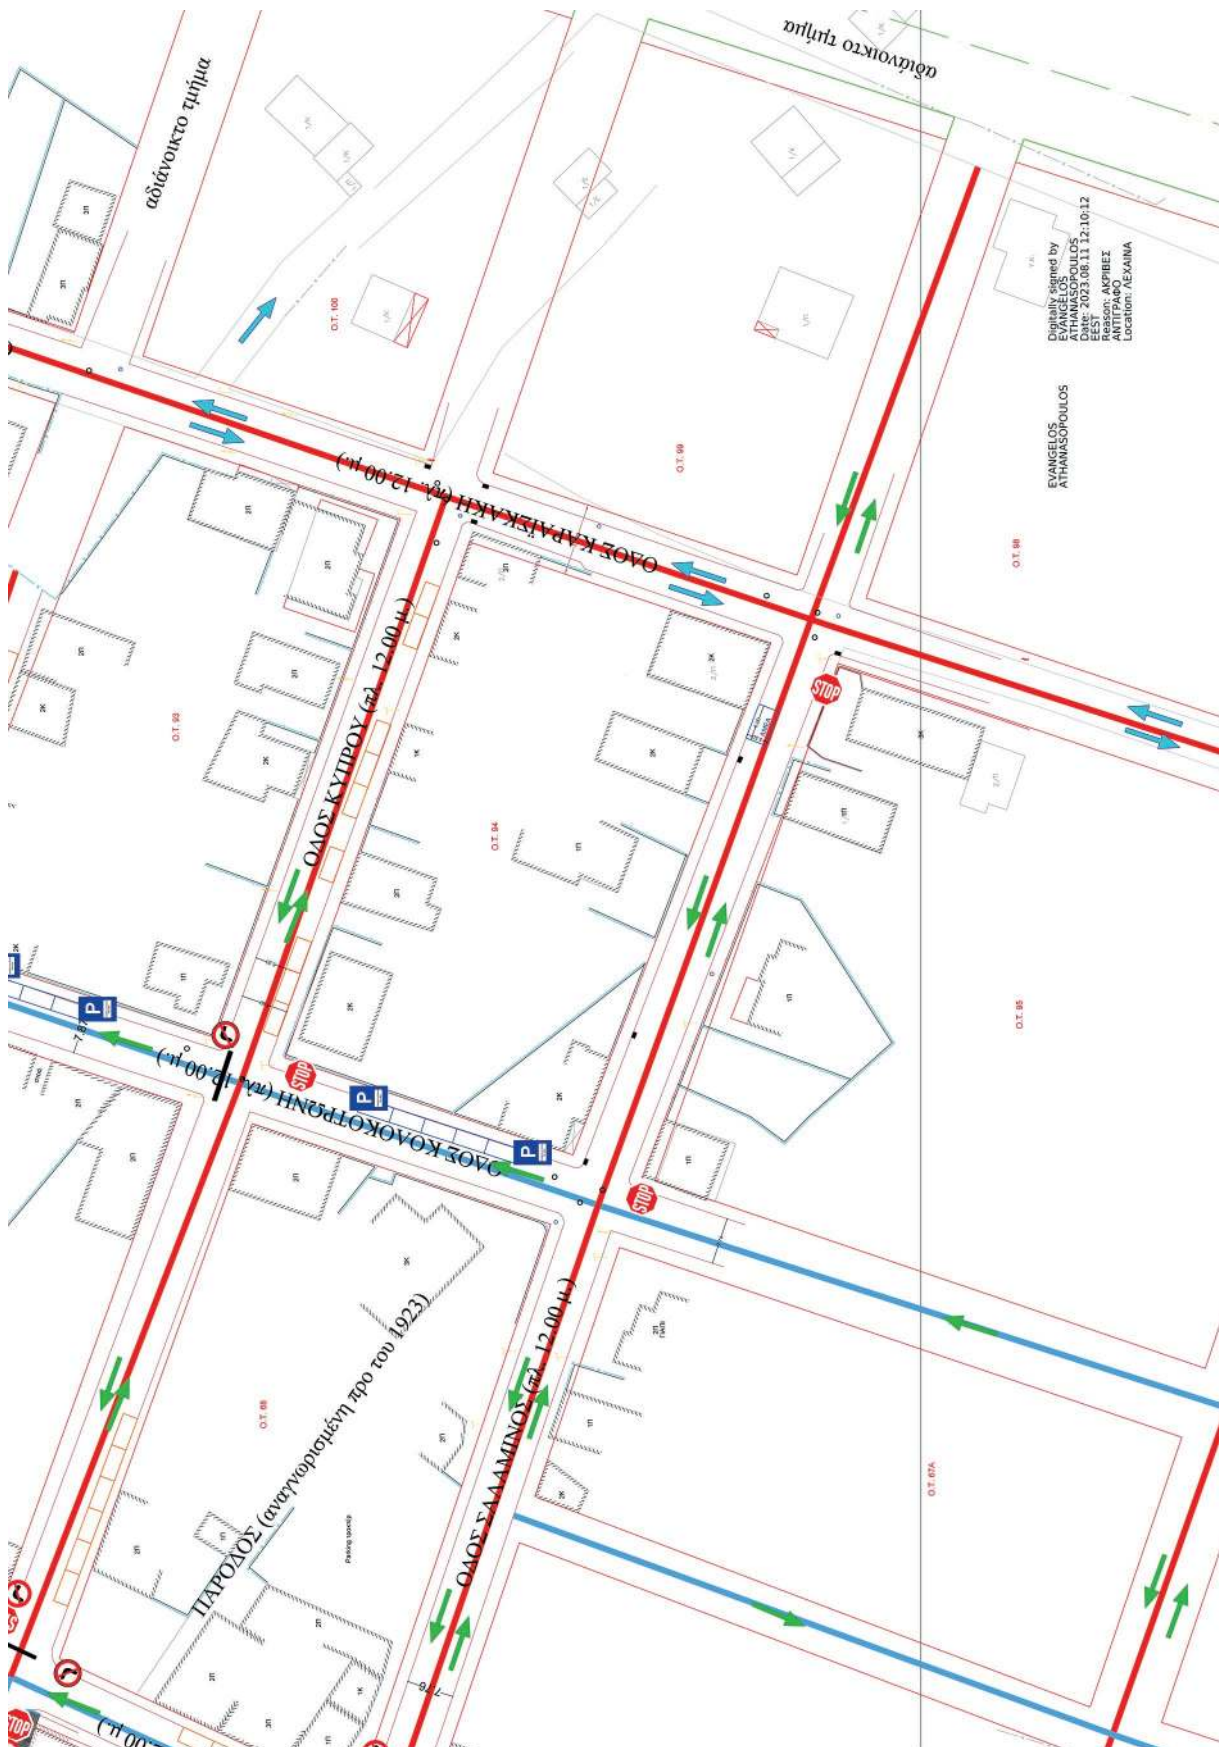

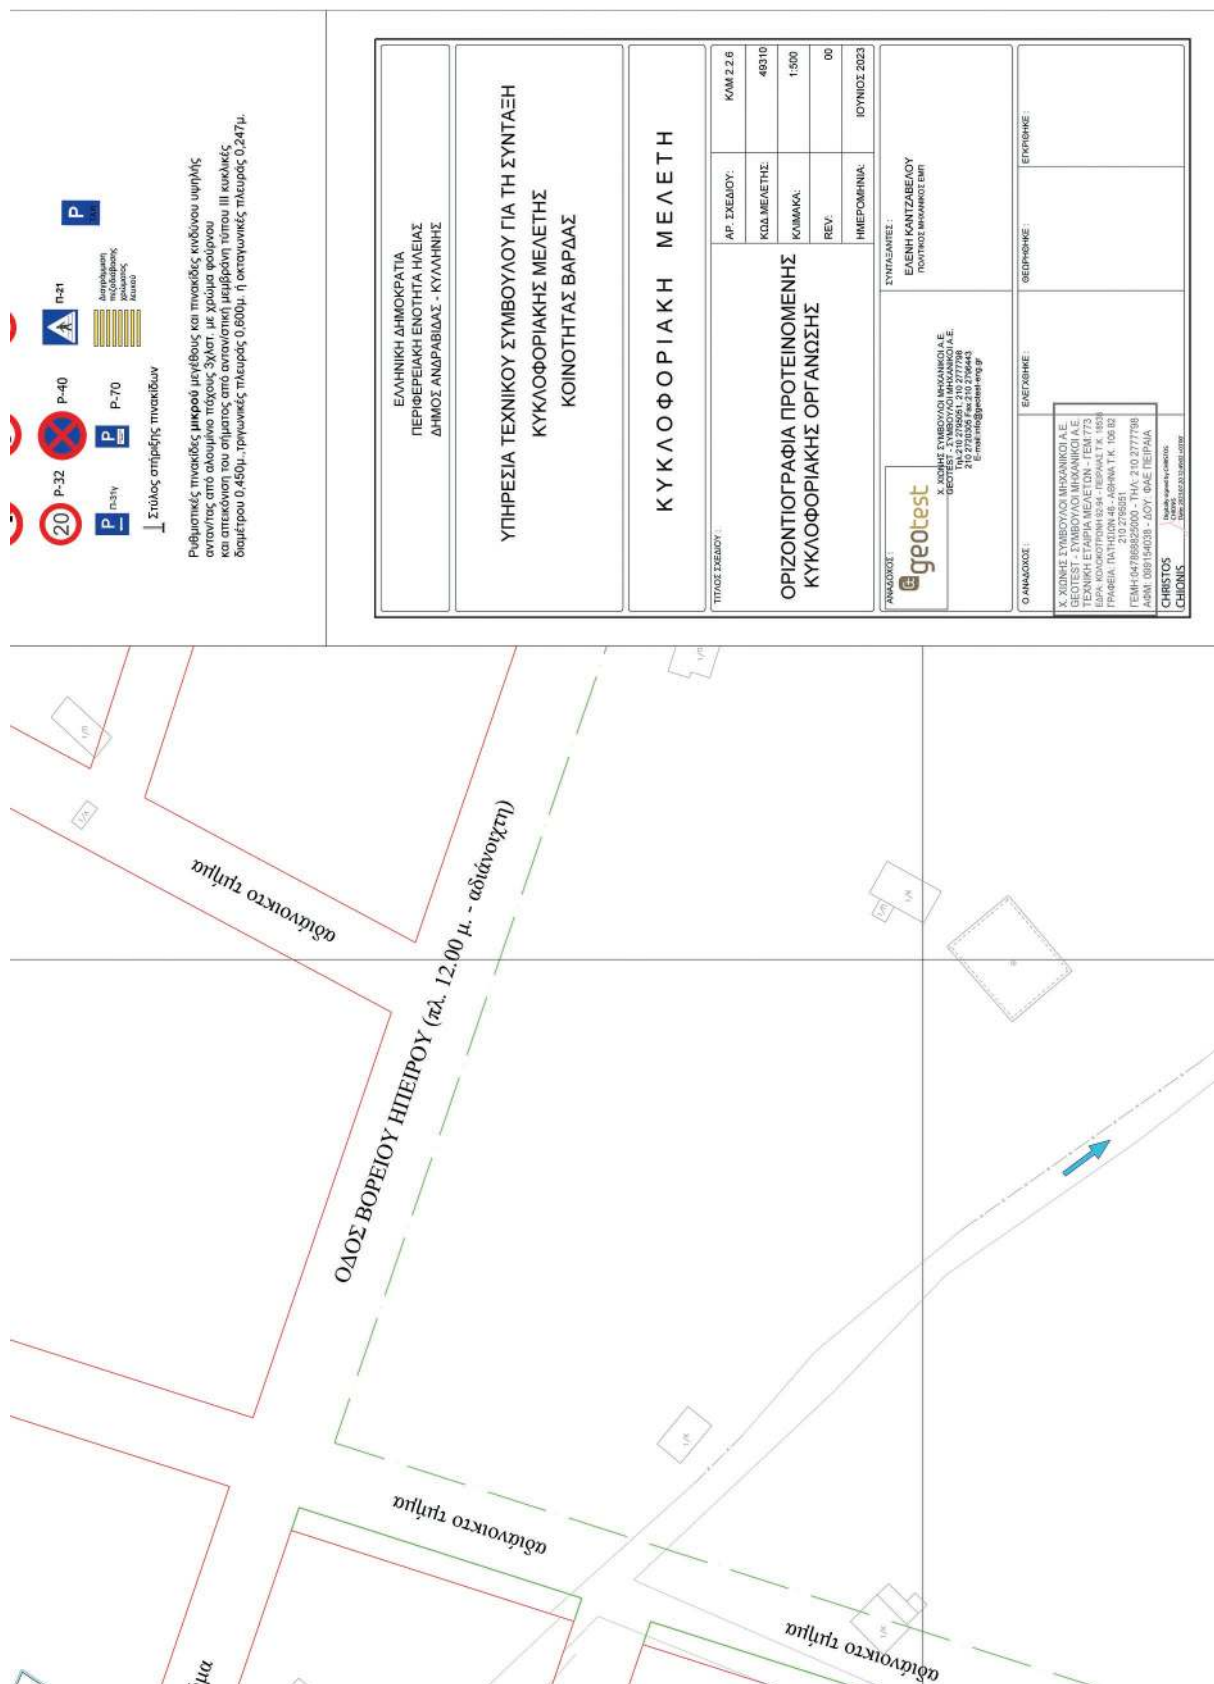

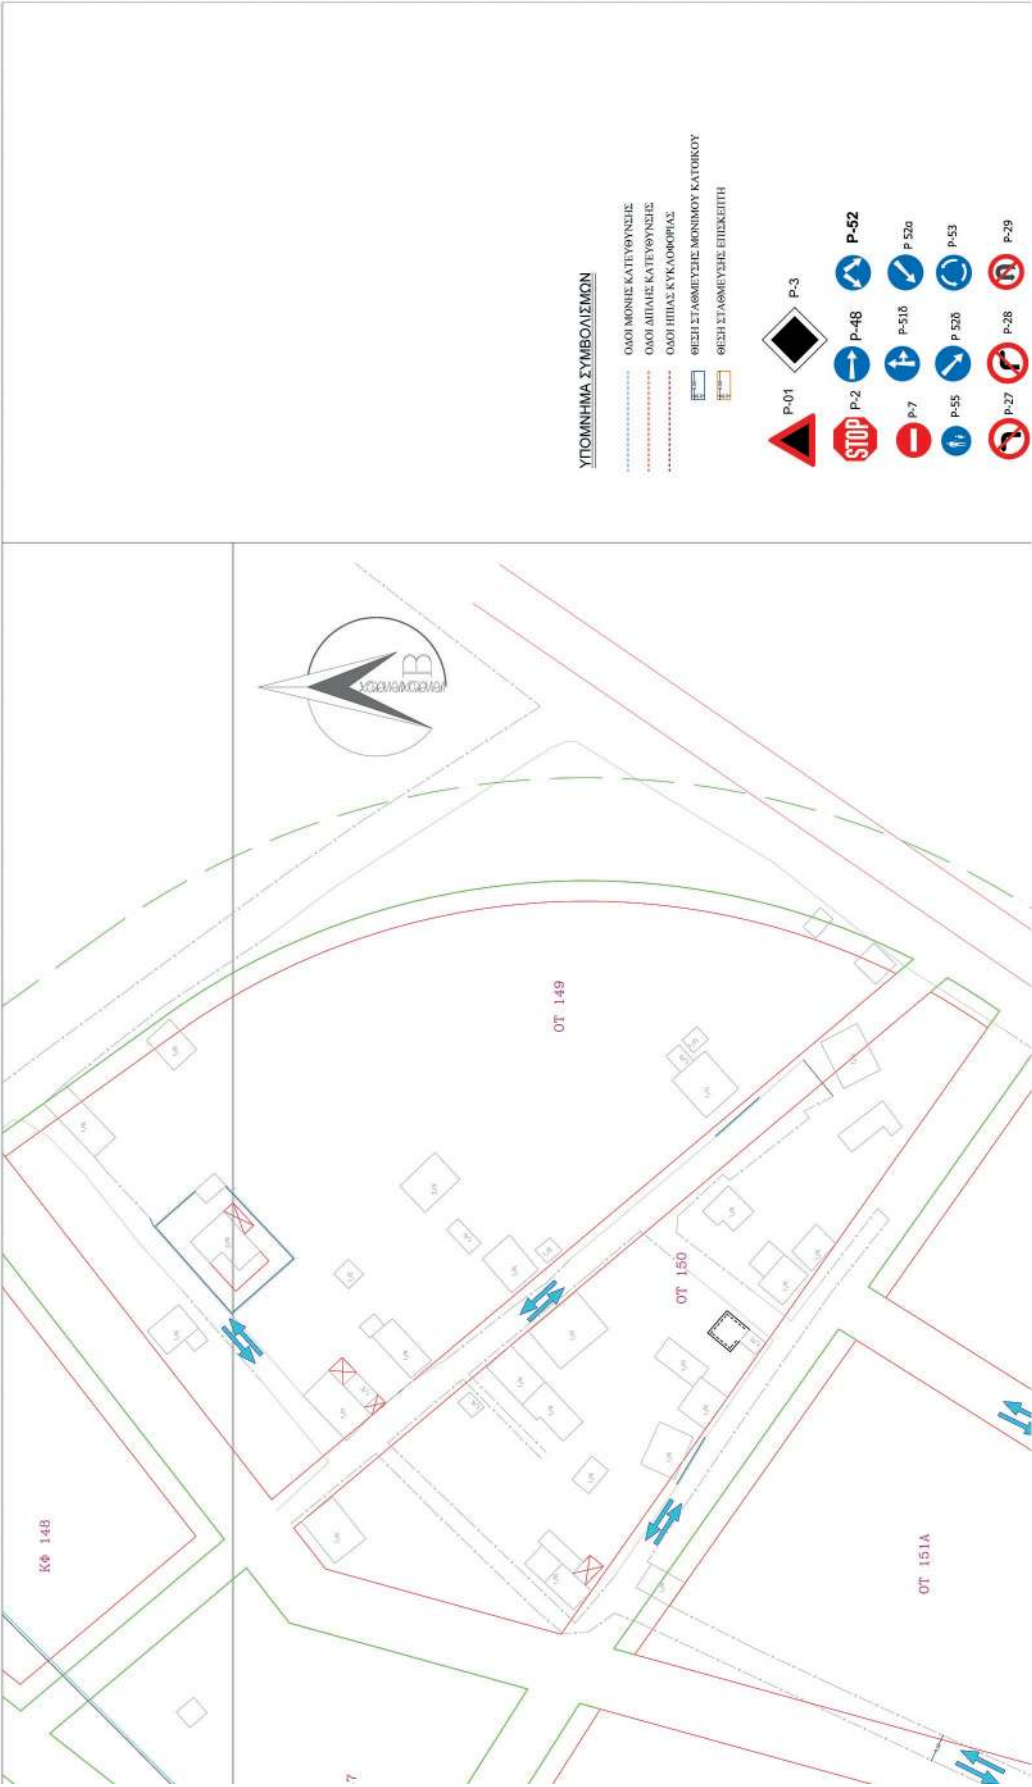

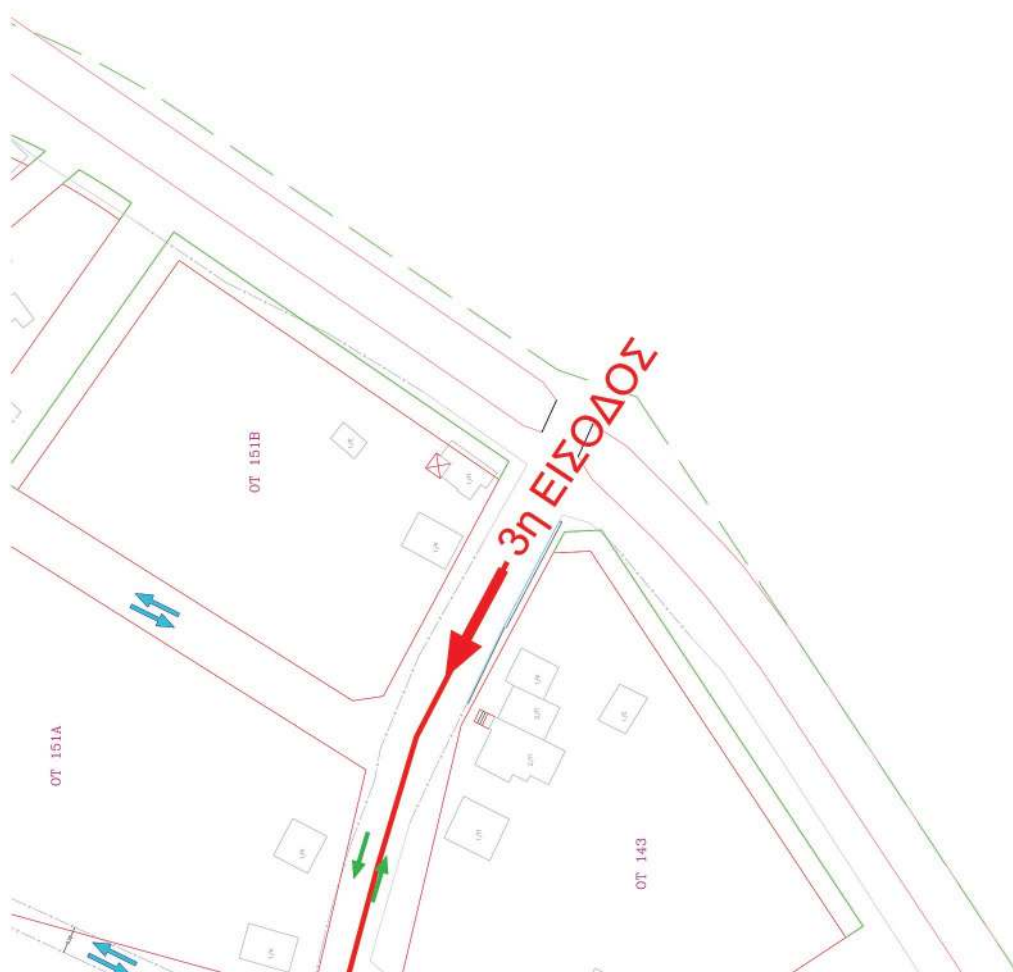


Digitally signed by
EVANGELOS
ATHANASOPOULOS
Date: 2023.08.11 12:10:42
EEST
Reason: AKPIBEE
ANTIFPAGO
Location: ALEXANDRIA


EVANGELOS
ANTHASSOPOULOS

Digitally signed by
EVANGELOS
ATHANASOPOULOS
Date: 2023.08.11 12:
00 EEST
Reason: AKPIBES
ANTIPADO
Location: ALEXANDRA

[illegible]

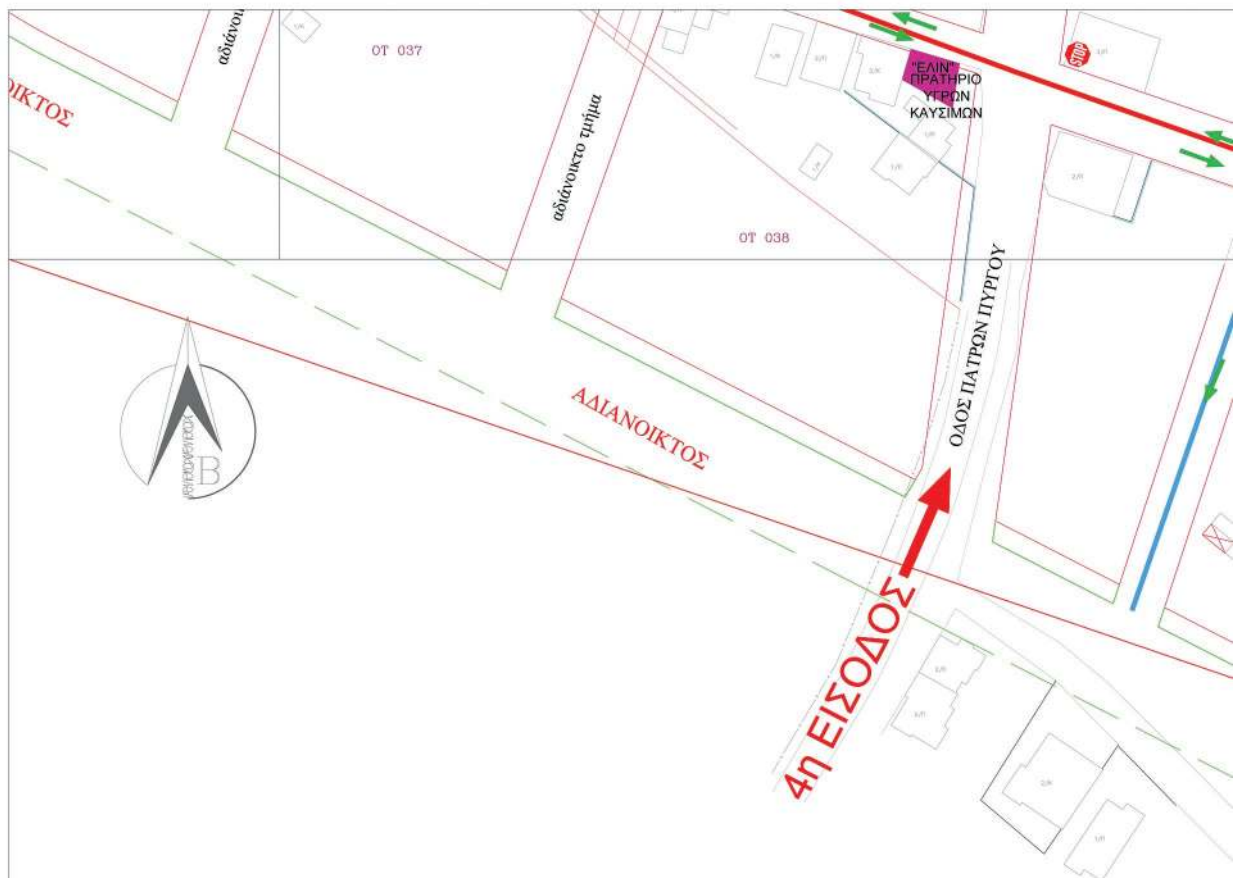



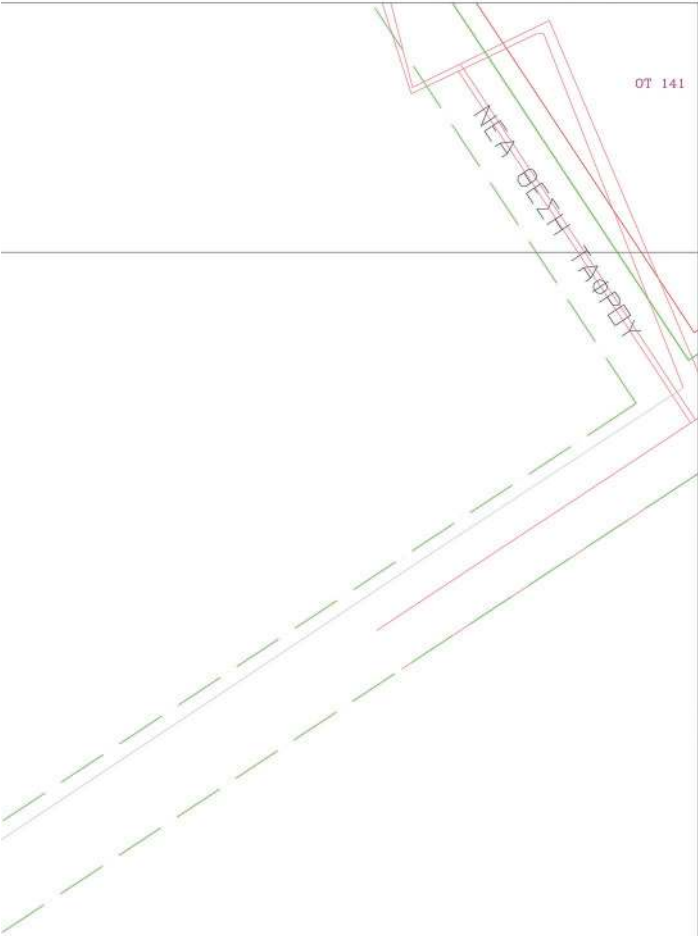

ΥΠΟΜΝΗΜΑ ΣΥΜΒΟΛΙΣΜΩΝ

- ΟΔΟΙ ΜΟΝΗΣ ΚΑΤΕΥΘΥΝΣΗΣ
- ΟΔΟΙ ΔΙΠΛΗΣ ΚΑΤΕΥΘΥΝΣΗΣ
- ΟΔΟΙ ΗΠΙΑΣ ΚΥΚΛΟΦΟΡΙΑΣ
- ΘΕΣΗ ΣΤΑΘΜΕΥΣΗΣ ΜΟΝΙΜΟΥ ΚΑΤΟΙΚΟΥ
- ΘΕΣΗ ΣΤΑΘΜΕΥΣΗΣ ΕΠΙΣΚΕΠΤΗ

Diagram showing various traffic signs and symbols, including P-01, P-3, P-2, P-48, P-52, P-7, P-51δ, P-52α, P-55, P-52δ, P-53, P-27, P-28, P-29, P-32, P-40, P-41, P-31η, P-70, and a legend for 'Στόλος στήριξης πινακίδων' (Support structure for signs).

Ρυθμιστικές πινακίδες μικρού μεγέθους και πινακίδες κινδύνου υψηλής αντανάφης από αλουμίνιο πάχους 3χλστ. με χρώμα φόντου και απάντηση του σήματος από αντανάστική μεμβράνη τύπου III κυκλικές διαμέτρου 0,450μ., τριγωνικές πλευράς 0,600μ. ή οκταγωνικές πλευράς 0,247μ.

ΕΛΛΗΝΙΚΗ ΔΗΜΟΚΡΑΤΙΑ ΠΕΡΙΦΕΡΕΙΑΚΗ ΕΝΟΤΗΤΑ ΗΛΕΙΑΣ ΔΗΜΟΣ ΑΝΔΡΑΒΙΔΑΣ - ΚΥΛΛΗΝΗΣ			
ΥΠΗΡΕΣΙΑ ΤΕΧΝΙΚΟΥ ΣΥΜΒΟΥΛΟΥ ΓΙΑ ΤΗ ΣΥΝΤΑΞΗ ΚΥΚΛΟΦΟΡΙΑΚΗΣ ΜΕΛΕΤΗΣ ΚΟΙΝΟΤΗΤΑΣ ΒΑΡΔΑΣ			
ΚΥΚΛΟΦΟΡΙΑΚΗ ΜΕΛΕΤΗ			
ΤΙΤΛΟΣ ΣΧΕΔΙΟΥ :	ΑΡ. ΣΧΕΔΙΟΥ :	ΚΑΜ 2.2.8	
ΟΡΙΖΟΝΤΙΟΓΡΑΦΙΑ ΠΡΟΤΕΙΝΟΜΕΝΗΣ ΚΥΚΛΟΦΟΡΙΑΚΗΣ ΟΡΓΑΝΩΣΗΣ	ΚΩΔ. ΜΕΛΕΤΗΣ :	48316	
	ΚΑΙΜΑΚΑ :	1:500	
	REV :	00	
ΗΜΕΡΟΜΗΝΙΑ :	ΙΟΥΝΙΟΣ 2023		
ΑΝΑΔΟΧΟΣ :	ΣΥΝΤΑΞΑΝΤΕΣ :		
 X. ΚΩΝΣΤΕ ΣΥΜΒΟΥΛΟΙ ΜΗΧΑΝΙΚΟΙ Α.Ε. GEOTEST - ΣΥΜΒΟΥΛΟΙ ΜΗΧΑΝΙΚΟΙ Α.Ε. ΤΕΧΝΙΚΗ ΕΤΑΙΡΙΑ ΜΕΛΕΤΩΝ - ΓΕΜ 773 ΕΔΡΑ ΚΟΙΝΟΤΗΤΑ ΒΑΡΔΑΣ - ΠΕΡΙΛΑΣ Τ.Κ. 1618 ΓΡΑΦΕΙΟ ΠΑΤΗΣΙΩΝ 40 - ΑΔΙΝΑ Τ.Κ. 166 82 210 2777798 210 2777799 ΓΕΜΗ 04788882000 - ΤΗΛ 210 2777798 ΑΔΜ. 08154038 - ΔΟΥ ΦΑΕ ΠΕΙΡΑΙΑ	ΕΛΕΝΗ ΚΑΝΤΖΑΒΕΛΟΥ ΓΕΩΤΕΧΝΙΚΟΣ ΜΗΧΑΝΙΚΟΣ ΕΜΕΤ		
Ο ΑΝΑΔΟΧΟΣ :	ΕΛΕΓΧΟΝΤΗΣ :	ΘΕΩΡΟΥΝΤΗΣ :	ΕΠΙΣΤΕΥΟΝΤΗΣ :
X. ΚΩΝΣΤΕ ΣΥΜΒΟΥΛΟΙ ΜΗΧΑΝΙΚΟΙ Α.Ε. GEOTEST - ΣΥΜΒΟΥΛΟΙ ΜΗΧΑΝΙΚΟΙ Α.Ε. ΤΕΧΝΙΚΗ ΕΤΑΙΡΙΑ ΜΕΛΕΤΩΝ - ΓΕΜ 773 ΕΔΡΑ ΚΟΙΝΟΤΗΤΑ ΒΑΡΔΑΣ - ΠΕΡΙΛΑΣ Τ.Κ. 1618 ΓΡΑΦΕΙΟ ΠΑΤΗΣΙΩΝ 40 - ΑΔΙΝΑ Τ.Κ. 166 82 210 2777798 210 2777799 ΓΕΜΗ 04788882000 - ΤΗΛ 210 2777798 ΑΔΜ. 08154038 - ΔΟΥ ΦΑΕ ΠΕΙΡΑΙΑ	ΧΡΗΣΤΟΣ ΧΡΟΝΟΣ		

Η απόφαση αυτή να δημοσιευθεί στην Εφημερίδα της Κυβερνήσεως.

Πάτρα, 14 Δεκεμβρίου 2023

Με εντολή Γραμματέα Αποκεντρωμένης Διοίκησης

Ο Προϊστάμενος Γενικής Διεύθυνσης

Χωροταξικής, Περιβαλλοντικής και Αγροτικής Πολιτικής

ΔΙΟΝΥΣΙΟΣ ΠΑΝΑΓΙΩΤΟΠΟΥΛΟΣ



ΕΘΝΙΚΟ ΤΥΠΟΓΡΑΦΕΙΟ

Το Εθνικό Τυπογραφείο αποτελεί δημόσια υπηρεσία υπαγόμενη στην Προεδρία της Κυβέρνησης και έχει την ευθύνη τόσο για τη σύνταξη, διαχείριση, εκτύπωση και κυκλοφορία των Φύλλων της Εφημερίδας της Κυβερνήσεως (ΦΕΚ), όσο και για την κάλυψη των εκτυπωτικών - εκδοτικών αναγκών του δημοσίου και του ευρύτερου δημόσιου τομέα (ν. 3469/2006/Α' 131 και π.δ. 29/2018/Α' 58).

1. ΦΥΛΛΟ ΤΗΣ ΕΦΗΜΕΡΙΔΑΣ ΤΗΣ ΚΥΒΕΡΝΗΣΕΩΣ (ΦΕΚ)

- Τα **ΦΕΚ σε ηλεκτρονική μορφή** διατίθενται δωρεάν στο **www.et.gr**, την επίσημη ιστοσελίδα του Εθνικού Τυπογραφείου. Όσα ΦΕΚ δεν έχουν ψηφιοποιηθεί και καταχωριστεί στην ανωτέρω ιστοσελίδα, ψηφιοποιούνται και αποστέλλονται επίσης δωρεάν με την υποβολή αίτησης, για την οποία αρκεί η συμπλήρωση των αναγκαίων στοιχείων σε ειδική φόρμα στον ιστότοπο **www.et.gr**.

- Τα **ΦΕΚ σε έντυπη μορφή** διατίθενται σε μεμονωμένα φύλλα είτε απευθείας από το Τμήμα Πωλήσεων και Συνδρομητών, είτε ταχυδρομικά με την αποστολή αιτήματος παραγγελίας μέσω των ΚΕΠ, είτε με ετήσια συνδρομή μέσω του Τμήματος Πωλήσεων και Συνδρομητών. Το κόστος ενός ασπρόμαυρου ΦΕΚ από 1 έως 16 σελίδες είναι 1,00 €, αλλά για κάθε επιπλέον οκτασέλιδο (ή μέρος αυτού) προσαυξάνεται κατά 0,20 €. Το κόστος ενός έγχρωμου ΦΕΚ από 1 έως 16 σελίδες είναι 1,50 €, αλλά για κάθε επιπλέον οκτασέλιδο (ή μέρος αυτού) προσαυξάνεται κατά 0,30 €. Το τεύχος Α.Σ.Ε.Π. διατίθεται δωρεάν.

• Τρόποι αποστολής κειμένων προς δημοσίευση:

Α. Τα κείμενα προς δημοσίευση στο ΦΕΚ, από τις υπηρεσίες και τους φορείς του δημοσίου, αποστέλλονται ηλεκτρονικά στη διεύθυνση **webmaster.et@et.gr** με χρήση προηγμένης ψηφιακής υπογραφής και χρονοσήμανσης.

Β. Κατ' εξαίρεση, όσοι πολίτες δεν διαθέτουν προηγμένη ψηφιακή υπογραφή μπορούν είτε να αποστέλλουν ταχυδρομικά, είτε να καταθέτουν με εκπρόσωπό τους κείμενα προς δημοσίευση εκτυπωμένα σε χαρτί στο Τμήμα Παραλαβής και Καταχώρισης Δημοσιευμάτων.

- Πληροφορίες, σχετικά με την αποστολή/κατάθεση εγγράφων προς δημοσίευση, την ημερήσια κυκλοφορία των Φ.Ε.Κ., με την πώληση των τευχών και με τους ισχύοντες τιμοκαταλόγους για όλες τις υπηρεσίες μας, περιλαμβάνονται στον ιστότοπο (**www.et.gr**). Επίσης μέσω του ιστότοπου δίδονται πληροφορίες σχετικά με την πορεία δημοσίευσης των εγγράφων, με βάση τον Κωδικό Αριθμό Δημοσιεύματος (ΚΑΔ). Πρόκειται για τον αριθμό που εκδίδει το Εθνικό Τυπογραφείο για όλα τα κείμενα που πληρούν τις προϋποθέσεις δημοσίευσης.

2. ΕΚΤΥΠΩΤΙΚΕΣ - ΕΚΔΟΤΙΚΕΣ ΑΝΑΓΚΕΣ ΤΟΥ ΔΗΜΟΣΙΟΥ

Το Εθνικό Τυπογραφείο ανταποκρινόμενο σε αιτήματα υπηρεσιών και φορέων του δημοσίου αναλαμβάνει να σχεδιάσει και να εκτυπώσει έντυπα, φυλλάδια, βιβλία, αφίσες, μπλοκ, μηχανογραφικά έντυπα, φακέλους για κάθε χρήση, κ.ά.

Επίσης σχεδιάζει ψηφιακές εκδόσεις, λογότυπα και παράγει οπτικοακουστικό υλικό.

Ταχυδρομική Διεύθυνση: Καποδιστρίου 34, τ.κ. 10432, Αθήνα

ΤΗΛΕΦΩΝΙΚΟ ΚΕΝΤΡΟ: 210 5279000 - fax: 210 5279054

ΕΞΥΠΗΡΕΤΗΣΗ ΚΟΙΝΟΥ

Πωλήσεις - Συνδρομές: (Ισόγειο, τηλ. 210 5279178 - 180)

Πληροφορίες: (Ισόγειο, Γρ. 3 και τηλεφ. κέντρο 210 5279000)

Παραλαβή Δημ. Ύλης: (Ισόγειο, τηλ. 210 5279167, 210 5279139)

Ωράριο για το κοινό: Δευτέρα ως Παρασκευή: 8:00 - 13:30

Ιστότοπος: **www.et.gr**

Πληροφορίες σχετικά με την λειτουργία του ιστότοπου: **helpdesk.et@et.gr**

Αποστολή ψηφιακά υπογεγραμμένων εγγράφων προς δημοσίευση στο ΦΕΚ: **webmaster.et@et.gr**

Πληροφορίες για γενικό πρωτόκολλο και αλληλογραφία: **grammateia@et.gr**

Πείτε μας τη γνώμη σας,

για να βελτιώσουμε τις υπηρεσίες μας, συμπληρώνοντας την ειδική φόρμα στον ιστότοπό μας.

