



ΕΦΗΜΕΡΙΔΑ ΤΗΣ ΚΥΒΕΡΝΗΣΕΩΣ ΤΗΣ ΕΛΛΗΝΙΚΗΣ ΔΗΜΟΚΡΑΤΙΑΣ

17 Ιανουαρίου 2023

ΤΕΥΧΟΣ ΤΕΤΑΡΤΟ

Αρ. Φύλλου 6

ΠΕΡΙΕΧΟΜΕΝΑ

ΑΠΟΦΑΣΕΙΣ

- 1 Κήρυξη ως αναδασωτέας έκτασης δασικού χαράκτηρα εμβαδού 147,572 στρεμμάτων στη θέση «Ζαρναούρα - Μπλανέικα», Τοπικών Κοινοτήτων Χρυσοκελαριάς και Υάμειας, Δημοτικής Ενότητας Κορώνης, Δήμου Πύλου - Νέστορος, Νομού Μεσσηνίας.
- 2 Επανακαθορισμός αιγιαλού και παλαιού αιγιαλού στην περιοχή «Οικισμού Πέτρας», Δ.Ε. Πέτρας του Δήμου Δυτικής Λέσβου.

ΑΠΟΦΑΣΕΙΣ

Αριθμ. 16696

(1)

Κήρυξη ως αναδασωτέας έκτασης δασικού χαράκτηρα εμβαδού 147,572 στρεμμάτων στη θέση «Ζαρναούρα - Μπλανέικα», Τοπικών Κοινοτήτων Χρυσοκελαριάς και Υάμειας, Δημοτικής Ενότητας Κορώνης, Δήμου Πύλου - Νέστορος, Νομού Μεσσηνίας.

Ο ΓΕΝΙΚΟΣ ΓΡΑΜΜΑΤΕΑΣ ΔΑΣΩΝ
ΤΟΥ ΥΠΟΥΡΓΕΙΟΥ ΠΕΡΙΒΑΛΛΟΝΤΟΣ ΚΑΙ
ΕΝΕΡΓΕΙΑΣ

Έχοντας υπόψη:

1. Την παρ. 1 του άρθρου 24 και την παρ. 3 του άρθρου 117 του Συντάγματος.
2. Το άρθρο 90 του Κώδικα νομοθεσίας για την Κυβέρνηση και τα κυβερνητικά όργανα (π.δ. 63/2005, Α' 98), το οποίο διατηρήθηκε σε ισχύ με την παρ. 22 του άρθρου 119 του ν. 4622/2019 (Α' 133).
3. Την από 13-8-2021 Πράξη Νομοθετικού Περιεχομένου «Έκτακτα μέτρα για την αποτελεσματική προστασία και την ταχεία αποκατάσταση του φυσικού περιβάλλοντος, την άμεση στήριξη των πληγέντων από τις πυρκαγιές του Ιουλίου/Αυγούστου 2021 και συναφείς διατάξεις» (Α' 143), η οποία κυρώθηκε με το άρθρο 2 του ν. 4824/2021 «Κύρωση: α) της από 5.8.2021 Πράξης Νομοθετικού Περιεχομένου "Έκτακτα μέτρα για την αντιμετώπιση του κινδύνου πυρκαγιών" (Α' 138) και β) της από 13.8.2021

Πράξης Νομοθετικού Περιεχομένου "Έκτακτα μέτρα για την αποτελεσματική προστασία και την ταχεία αποκατάσταση του φυσικού περιβάλλοντος, την άμεση στήριξη των πληγέντων από τις πυρκαγιές του Ιουλίου/Αυγούστου 2021 και συναφείς διατάξεις" (Α' 143) και άλλες διατάξεις» (Α' 156) και ιδίως το άρθρο τρίτο της τελευταίας "Κάθετη οργάνωση και υπαγωγή των Δασικών Υπηρεσιών στο Υπουργείο Περιβάλλοντος και Ενέργειας".

4. Το Β' Μέρος «Διατάξεις για την ολοκλήρωση της μεταφοράς των δασικών υπηρεσιών στο Υπουργείο Περιβάλλοντος και Ενέργειας» του ν. 4915/2022 (Α' 63).

5. Την υπό στοιχεία ΥΠΕΝ/ΔΔΥ/48478/3594/16-5-2022 κοινή υπουργική απόφαση «Καθορισμός των διοικητικών λεπτομερειών μεταφοράς των δασικών υπηρεσιών, του αντίστοιχου προσωπικού και λοιπών θεμάτων της παρ. 5 του άρθρου τρίτου της από 13.8.2021 Πράξης Νομοθετικού Περιεχομένου (Α' 143) η οποία κυρώθηκε με το άρθρο 2 του ν. 4824/2021 (Α' 156)» (Β' 2415).

6. Το π.δ. 132/2017 «Οργανισμός Υπουργείου Περιβάλλοντος και Ενέργειας (Υ.Π.ΕΝ.) (Α' 160), όπως τροποποιήθηκε και ισχύει με το π.δ. 29/2022 (Α' 77).

7. Το άρθρο 1 του π.δ. 6/2022 «Σύσταση και μετονομασία Γενικών Γραμματειών, σύσταση Ειδικής Γραμματείας, μεταφορά υπηρεσιών και αρμοδιοτήτων» (Α' 17) με το οποίο συστάθηκε Γενική Γραμματεία Δασών.

8. Τα άρθρα 47 έως 55 του ν. 4915/2022 «Εθνικό Στρατηγικό Σχέδιο Καταπολέμησης της Διαφθοράς, διατάξεις για θέματα ανθρώπινου δυναμικού και Οργανισμών Τοπικής Αυτοδιοίκησης, νομοθετικό πλαίσιο εκπαίδευσης των σπουδαστών/σπουδαστριών της Εθνικής Σχολής Δημόσιας Διοίκησης και Αυτοδιοίκησης για την ένταξη στον κλάδο Π.Ε. Επιτελικών Στελεχών, διατάξεις για την ολοκλήρωση της μεταφοράς των δασικών υπηρεσιών στο Υπουργείο Περιβάλλοντος και Ενέργειας, διατάξεις για την εφαρμογή του Εθνικού Σχεδίου Ανάκαμψης και Ανθεκτικότητας "Ελλάδα 2.0", Εθνική Σύνταξη Ομογενών και άλλες επείγουσες διατάξεις» (Α' 63).

9. Την υπ' αρ. 160635/10-9-2021 διαπιστωτική πράξη του Συντονιστή Αποκεντρωμένης Διοίκησης Πελοποννήσου, Δυτικής Ελλάδας και Ιονίου. «Μεταφορά προσωπικού των Δασικών Υπηρεσιών της Αποκεντρωμένης Διοίκησης Πελοποννήσου, Δυτικής Ελλάδας και Ιονίου στο Υπουργείο Περιβάλλοντος και Ενέργειας» (Β' 4493), (ΑΔΑ: ΨΡΔΟΟΡ1 Φ-Ω9Υ).

10. Την υπό στοιχεία ΥΠΕΝ/ΔΔΥ/50878/3749/20-5-2022 εγκύκλιο διαταγή Υ.Π.ΕΝ. «Εγκύκλιες οδηγίες για τη λειτουργία των Περιφερειακών Δασικών Υπηρεσιών, χρήση λογοτύπου» (ΑΔΑ: ΨΓΒΩ4653Π8-ΩΧ6).

11. Την υπό στοιχεία οικ. ΥΠΕΝ/ΥΠΡΓ/11835/1139/08.02.2022 κοινή απόφαση του Πρωθυπουργού και του Υπουργού Π.ΕΝ.: «Διορισμός Γενικού Γραμματέα Δασών του Υπουργείου Περιβάλλοντος και Ενέργειας» (ΥΟΔΔ 76).

12. Την υπό στοιχεία ΥΠΕΝ/ΔΔΥ/62511/4542/17-06-2022 (Β' 3145) διαπιστωτική πράξη κατάταξης και τοποθέτησης του προσωπικού των Περιφερειακών Δασικών Υπηρεσιών του Υπουργείου Περιβάλλοντος και Ενέργειας.

13. Την υπό στοιχεία ΥΠΕΝ/ΔΝΕΠ/83988/2740/25-8-2022 υπουργική απόφαση (Β' 4528) περί εξουσιοδότησης με δικαίωμα υπογραφής του Γ.Γ. Δασών του Υπ.Π.ΕΝ., κατά λόγο αρμοδιότητας στους Προϊσταμένους των Επιθεωρήσεων Εφαρμογής Δασικής Πολιτικής.

14. Τον ν. 3208/2003 (Α' 303).

15. Τον ν. 998/1979 «Περί προστασίας των δασών κ.λπ.» (Α' 289) και ειδικότερα:

α) των παρ. 1 και 3 του άρθρου 41 β) της παρ. 1 του άρθρου 38 όπως αντικαταστάθηκε από την παρ. 1 του άρθρου 35 του ν. 4280/2014 (Α' 159) και από το άρθρο 32 του ν. 4342/2015 (Α' 143) και γ) της παρ. 3 του άρθρου 70, όπως αντικαταστάθηκε από την παρ. 15 του άρθρου 1 του ν. 3208/2003 (Α' 303).

16. Τις διαταγές του Υπουργείου Γεωργίας υπ' αρ.:

α) 160417/1180/8-7-1980 β) 182447/3049/24-9-1980.

17. Την υπ' αρ. 221525/4195/21-9-2011 διαταγή Υπ.Π.Ε.Κ.Α. (ΑΔΑ:4Α8Η0-ΙΔΩ).

18. Το υπ' αρ. 153373/441/22-2-2017 έγγραφο Υπ.Π.ΕΝ. (ΑΔΑ: 61ΤΗ4653Π8-Ω7Θ) «Περιοχές κηρυγμένων αναδασωτέων εκτάσεων στους αναρτημένους δασικούς χάρτες».

19. Την υπ' αρ. 491298/27-12-2022 πρόταση του Δασαρχείου Καλαμάτας περί κηρύξεως ως αναδασωτέας, της αναφερομένης στο θέμα έκτασης.

20. Την σύμφωνη γνώμη της Διεύθυνσης Δασών Ν. Μεσσηνίας, αποφασίζουμε:

Κηρύσσουμε ως αναδασωτέα, με σκοπό την προστασία για την επαναδημιουργία της δασικής βλάστησης, αποτελούμενη από άτομα σχίνου, πουρναριού και ασφάλαχτρου που καταστράφηκε από πυρκαγιά που εκδηλώθηκε την 23η-7-2022, την έκταση δασικού χαρακτήρα εμβαδού εκατόν σαράντα επτά στρεμμάτων και πεντακοσίων εβδομήντα δύο τετραγωνικών μέτρων (147,572 στρ.), που βρίσκεται στις θέσεις «Ζαρναούρα - Μπλανέϊκα», Τοπικών Κοινοτήτων Χρυσοκελαριάς και Υάμειας, Δημοτικής Ενότητας Κορώνης, Δήμου Πύλου - Νέστορος, Νομού Μεσσηνίας.

Η καείσα έκταση προσδιορίζεται από τα τμήματα 1,2,3,4,5,6,7,8,9,10 και 11 και κατά τμήμα έχει όρια:

ΤΜΗΜΑ 1:

Ανατολικά: Ελαιώνες - αγρούς.

Δυτικά: Ελαιώνες - αγρούς.

Βόρεια: Δημοτική οδό «Βασιλίτσι - Ακριτοχώρι».

Νότια: Ελαιώνες - αγρούς.

ΤΜΗΜΑ 2:

Ανατολικά: Αγροτική οδό.

Δυτικά: Έκταση δασικού χαρακτήρα.

Βόρεια: Ελαιώνες - αγρούς.

Νότια: Δημοτική οδό «Βασιλίτσι - Ακριτοχώρι».

ΤΜΗΜΑ 3:

Ανατολικά: Αγροτική οδό.

Δυτικά: Ελαιώνες - αγρούς.

Βόρεια: Ελαιώνες - αγρούς.

Νότια: Ελαιώνες - αγρούς.

ΤΜΗΜΑ 4:

Ανατολικά: Αναδασωτέα δημόσια δασική έκταση (υπό στοιχεία 3781π.ε./26-1-1994 απόφαση).

Δυτικά: Αγροτική οδό.

Βόρεια: Ελαιώνες - αγρούς.

Νότια: Ελαιώνες - αγρούς.

ΤΜΗΜΑ 5:

Ανατολικά: Ελαιώνες - αγρούς.

Δυτικά: Αναδασωτέα δημόσια δασική έκταση (υπ' αρ. 15109/961/5-4-2013 απόφαση).

Βόρεια: Ελαιώνες - αγρούς.

Νότια: Αναδασωτέα δημόσια δασική έκταση (υπό στοιχεία 3781π.ε./26-1-1994 απόφαση).

ΤΜΗΜΑ 6:

Ανατολικά: Αγροτική οδό.

Δυτικά: Αναδασωτέα δημόσια δασική έκταση (υπό στοιχεία 3781π.ε./26-1-1994 απόφαση).

Βόρεια: Αγροτική οδό.

Νότια: Αναδασωτέα δημόσια δασική έκταση (υπό στοιχεία 3781π.ε./26-1-1994 απόφαση).

ΤΜΗΜΑ 7:

Ανατολικά: Ελαιώνες - αγρούς.

Δυτικά: Ελαιώνες - αγρούς.

Βόρεια: Αναδασωτέα δημόσια δασική έκταση (υπό στοιχεία 3781π.ε./26-1-1994 απόφαση).

Νότια: Ελαιώνες - αγρούς.

ΤΜΗΜΑ 8:

Ανατολικά: Αναδασωτέα δημόσια δασική έκταση (υπ' αρ. 3569/28-9-2011 απόφαση).

Δυτικά: Ελαιώνες - αγρούς.

Βόρεια: Ελαιώνες - αγρούς.

Νότια: Ελαιώνες - αγρούς.

ΤΜΗΜΑ 9:

Ανατολικά: Ελαιώνες - αγρούς.

Δυτικά: Ελαιώνες - αγρούς.

Βόρεια: Αναδασωτέα δημόσια δασική έκταση (υπό στοιχεία 3781π.ε./26-1-1994 απόφαση).

Νότια: Ελαιώνες - αγρούς.

ΤΜΗΜΑ 10:

Ανατολικά: Ελαιώνες - αγρούς.

Δυτικά: Ελαιώνες - αγρούς.

Βόρεια: Αναδασωτέα δημόσια δασική έκταση (υπό στοιχεία 3781π.ε./26-1-1994 απόφαση).

Νότια: Αγροτική οδό και ελαιώνες - αγρούς.

ΤΜΗΜΑ 11:

Ανατολικά: Ελαιώνες - αγρούς.

Δυτικά: Ελαιώνες - αγρούς.

Βόρεια: Αναδασωτέα δημόσια δασική έκταση (υπό στοιχεία 3781π.ε./26-1-1994 απόφαση).

Νότια: Δημοτική οδό «Βασιλίτσι - Ακριτοχώρι».

Όπως φαίνεται στο από 1-12-2022 συνημμένο τοπογραφικό διάγραμμα κλίμακας 1:10.000 που συντάχθηκε από τον Δασοπόνο του Δασαρχείου Καλαμάτας Βασίλειο Κυριακόπουλο και εντοπίζεται στο απόσπασμα Φ.Χ. «Κορώνης» κλίμακας 1:50.000 και αποτελεί αναπόσπαστο μέρος της απόφασης αυτής. Προβλέπεται φυσική αναγέννηση της δασικής βλάστησης που καταστράφηκε.

Άσκηση αίτησης ακύρωσης κατά αυτής κατατίθεται ενώπιον του (οικείου) Τριμελούς Εφετείου εντός εξήντα

(60) ημερών από την επόμενη της δημοσίευσης ή της κοινοποίησής της.

Από την εφαρμογή των κανονιστικών διατάξεων της απόφασης αυτής δεν προκαλείται δαπάνη σε βάρος του κρατικού προϋπολογισμού σύμφωνα με το άρθρο 90 του Κώδικα νομοθεσίας για την Κυβέρνηση και τα κυβερνητικά όργανα (π.δ. 63/2005, Α' 98), , όπως αυτό διατηρήθηκε σε ισχύ με την παρ. 22 του άρθρου 119 του ν. 4622/2019 (Α' 133).

ΤΟΠΟΓΡΑΦΙΚΟ ΔΙΑΓΡΑΜΜΑ ΔΗΜΟΣΙΑΣ ΔΑΣΙΚΗΣ ΕΚΤΑΣΗΣ - ΔΑΣΟΥΣ ΣΤΗ ΘΕΣΗ "ΖΑΡΝΑΟΥΡΑ" "ΜΠΛΑΝΕΪΚΑΙ" ΤΟΠΙΚΗΣ ΚΟΙΝΟΤΗΤΑΣ ΧΡΥΣΟΚΕΛΑΡΙΑΣ & ΥΑΜΕΙΑΣ ΔΗΜΟΤΙΚΗΣ ΕΝΟΤΗΤΑΣ ΚΟΡΩΝΗΣ ΔΗΜΟΥ ΠΥΛΟΥ ΝΕΣΤΟΡΟΣ ΠΟΥ ΚΑΗΚΕ ΣΤΙΣ 23-7-2022

Εμβαδόν: ΤΜΗΜΑ 1: = 18,440 στρμ.
ΤΜΗΜΑ 2: = 61,108 στρμ.
ΤΜΗΜΑ 3: = 3,096 στρμ.
ΤΜΗΜΑ 4: = 16,279 στρμ.
ΤΜΗΜΑ 5: = 7,210 στρμ.
ΤΜΗΜΑ 6: = 14,695 στρμ.
ΤΜΗΜΑ 7: = 1,791 στρμ.
ΤΜΗΜΑ 8: = 0,765 στρμ.
ΤΜΗΜΑ 9: = 1,686 στρμ.
ΤΜΗΜΑ 10: = 7,172 στρμ.
ΤΜΗΜΑ 11: = 15,330 στρμ.

Κλίμακα 1: 10.000



ΣΥΝΟΛΟ = 147,572 στρμ.


ΕΘΝΙΚΟ ΤΥΠΟΓΡΑΦΕΙΟ
Για τεχνικούς λόγους στο σχεδιάγραμμα, από το ηλεκτρονικό αρχείο, έγινε σμίκρυνση κατά ποσοστό **79%**

Απόσπασμα Φ.Χ. Κορώνης
Κλίμακα 1:50.000
ΓΥΣ 1993

ΥΠΟΜΝΗΜΑ

Όρια Αρ. 3781πτε/26-1-94
Αποφ. Αναδασωτέας
(857,51 στρ. Δασικές Εκτάσεις)

Αγροτικοί Δρόμοι
Δημοτικός - Επαρχιακός
Δρόμος

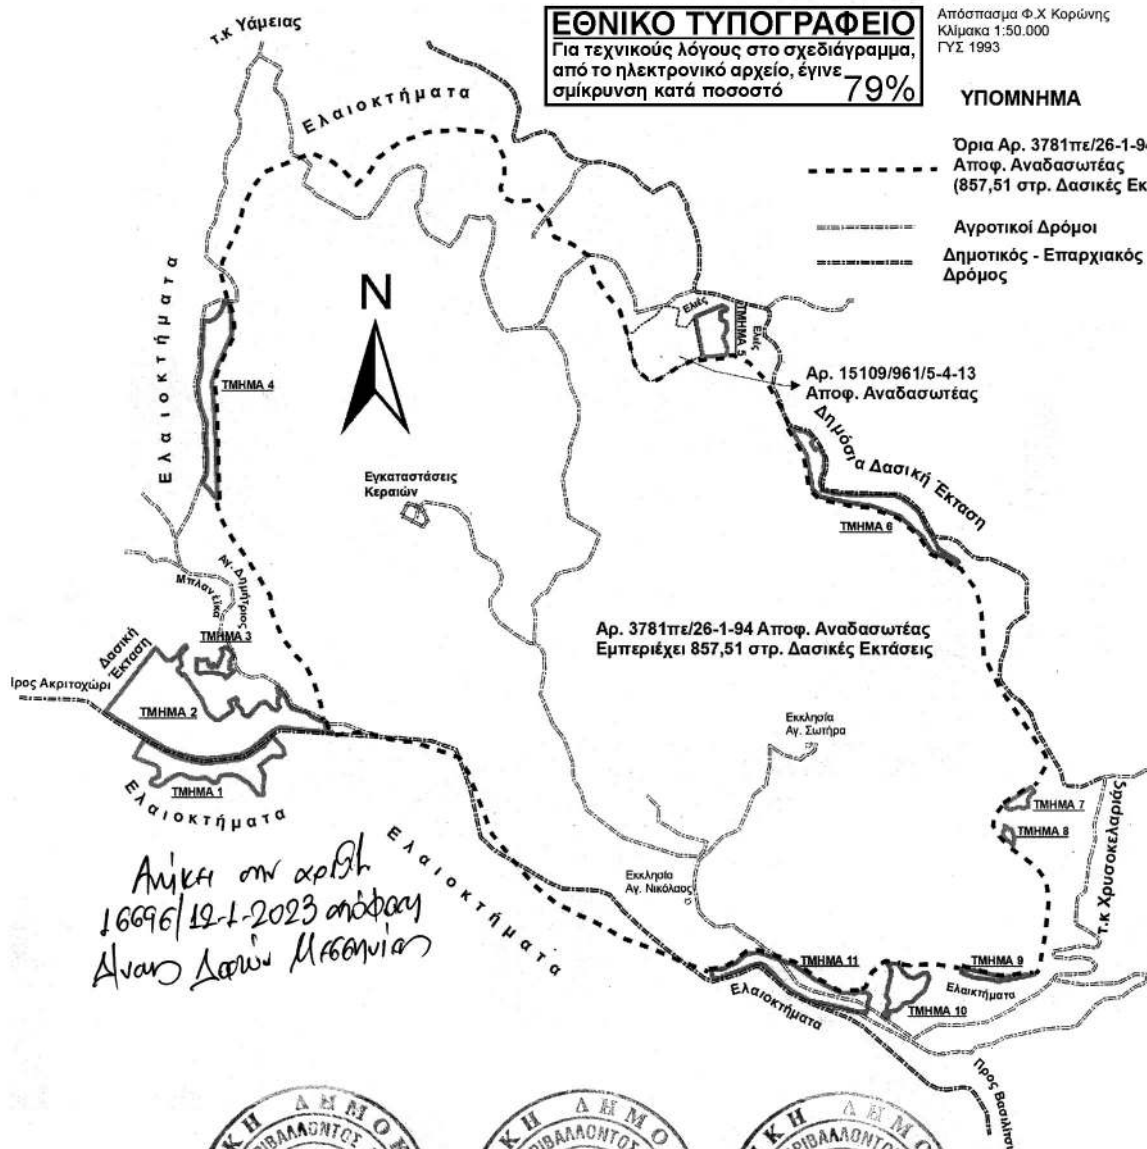

Καλαμάτα 1/12/2022
Ο Συντάκτης

Καλαμάτα 10/1/2023
Ο Δασάρχης Καλαμάτας

Καλαμάτα 11/1/2023
Ο Δήλτης Δασών Μεσσηνίας

Πάτρα 12/1/2023
Ο Πράσινο-Επιδεικνύων Εφαρμογής Δασικής Πολιτικής

Κυριακόπουλος Βασίλειος
Δασολόγος

Κασιόπουλος Σπύρος
Δασολόγος

Γεωργίου Σωτήριος
Δασολόγος

Νικήτας Μάκης
Δασολόγος

ΣΥΝΤΕΤΑΓΜ. ΤΜΗΜΑ 1	
X	Y
308928,067	4073616,25
308953,217	4073659,444
308974,407	4073646,268
309004,437	4073629,202
309034,335	4073616,37
309052,989	4073610,549
309081,101	4073604,199
309106,038	4073601,884
309151,623	4073605,967
309193,639	4073612,212
309214,488	4073621,419
309237,136	4073637,188
309248,249	4073642,797
309260,892	4073659,347
309268,936	4073667,391
309294,64	4073638,55
309298,278	4073623,337
309291,663	4073617,983
309280,088	4073616,722
309269,174	4073619,368
309242,715	4073599,193
309237,431	4073594,555
309248,745	4073571,914
309246,353	4073546,607
309247,345	4073524,779
309232,712	4073524,944
309213,942	4073550,576
309183,184	4073569,758
309169,624	4073572,735
309148,788	4073572,073
309140,197	4073568,361
309134,828	4073555,596
309131,441	4073554,159
309122,057	4073553,899
309112,077	4073562,482
309104,897	4073565,76
309084,237	4073563,598
309066,378	4073565,583
309047,804	4073574,958
309037,001	4073573,396
309017,562	4073564,392
309006,846	4073557,248
309004,643	4073552,778
308988,052	4073545,042
308972,291	4073548,793
308969,293	4073555,48
308974,699	4073563,003
308990,244	4073567,633
308990,905	4073576,894
308989,582	4073567,477
308984,291	4073595,414

ΣΥΝΤΕΤΑΓΜ. ΤΜΗΜΑ 2	
X	Y
309282,019	4073788,121
309290,942	4073779,377
309300,648	4073762,977
309307,263	4073747,102
309310,835	4073741,016
309316,92	4073735,195
309353,036	4073725,141
309362,958	4073715,881
309395,205	4073701,879
309398,871	4073684,768
309414,29	4073676,545
309291,917	4073689,158
309279,074	4073686,168
309266,976	4073678,528
309260,428	4073673,269
309242,661	4073657,348
309217,578	4073636,869
309192,337	4073623,534
309146,934	4073616,867
309107,511	4073612,738
309084,227	4073614,855
309065,64	4073618,229
309030,98	4073628,415
309007,829	4073638,205
308947,9	4073673,659
308882,747	4073711,428
308858,65	4073729,254
308991,905	4073883,279
309003,697	4073857,855
309008,352	4073853,437
309014,305	4073852,775
309021,25	4073853,768
309035,022	4073865,575
309050,024	4073886,179
309054,985	4073889,817
309057,631	4073887,833
309058,292	4073883,533
309050,024	4073875,926
309043,409	4073867,658
309040,552	4073858,938
309045,337	4073847,432
309045,7	4073839,996
309035,447	4073831,066
309038,249	4073826,173
309048,85	4073815,972
309051,786	4073820,057
309094,802	4073759,246
309106,554	4073729,532
309113,855	4073719,822
309123,446	4073712,215
309130,06	4073708,577
309138,635	4073708,365
309170,581	4073730,077
309171,182	4073734,602
309162,447	4073752,352
309179,02	4073762,572
309183,628	4073757,273
309181,324	4073752,895
309181,985	4073745,288
309194,222	4073732,72
309196,206	4073723,129
309201,167	4073718,499
309212,082	4073717,837
309239,201	4073748,595
309252,1	4073751,241
309260,368	4073744,627
309266,983	4073735,697
309279,22	4073731,067
309282,527	4073734,043
309286,165	4073739,004

ΣΥΝΤΕΤΑΓΜ. ΤΜΗΜΑ 3	
X	Y
309154,637	4073810,304
309149,424	4073818,246
309125,098	4073822,466
309102,322	4073823,337
309090,034	4073821,322
309083,169	4073825,597
309082,874	4073849,019
309083,27	4073856,56
309094,383	4073853,385
309109,464	4073854,973
309113,433	4073839,098
309120,974	4073834,335
309123,752	4073844,654
309133,277	4073835,923
309133,674	4073838,304
309140,817	4073854,179
309147,167	4073868,466
309142,802	4073879,976
309153,517	4073885,532
309167,408	4073874,023
309171,774	4073861,323
309164,63	4073851,401
309166,217	4073842,67
309162,249	4073833,541
309174,949	4073826,794
309154,637	4073810,304

ΣΥΝΤΕΤΑΓΜ. ΤΜΗΜΑ 7	
X	Y
311108,052	4073494,29
311093,613	4073488,632
311088,812	4073492,884
311080,197	4073493,386
311076,747	4073489,497
311060,018	4073486,577
311052,581	4073490,453
311053,064	4073498,283
311051,25	4073500,72
311085,637	4073522,728
311114,596	4073541,663
311122,748	4073529,833
311115,005	4073525,562
311106,19	4073512,286
311108,052	4073494,29

ΣΥΝΤΕΤΑΓΜ. ΤΜΗΜΑ 10	
X	Y
310791,152	4073110,293
310802,873	4073091,099
310815,44	4073080,185
310828,669	4073076,547
310841,568	4073082,5
310852,482	4073088,784
310862,404	4073087,462
310866,373	4073076,878
310854,797	4073045,789
310832,969	4073028,922
310825,362	4073019,993
310804,196	4073015,362
310794,935	4073004,779
310786,005	4072997,834
310771,122	4072997,503
310764,508	4072979,644
310752,271	4072988,243
310763,185	4072998,826
310763,185	4073009,74
310768,146	4073016,355
310767,484	4073025,615
310760,208	4073032,891
310764,177	4073045,459
310765,169	4073056,373
310769	4073067
310774	4073092
310770	4073104
310762	4073113
310791,152	4073110,293

ΣΥΝΤΕΤΑΓΜ. ΤΜΗΜΑ 4	
X	Y
309159,553	4074723,397
309165,842	4074694,05
309167,385	4074644,666
309131,89	4074565,961
309119,544	4074528,923
309124,174	4074473,366
309130,347	4074363,798
309133,115	4074244,774
309125,147	4074252,192
309110,331	4074271,242
309096,453	4074283,819
309106,542	4074303,826
309107,651	4074359,192
309104,595	4074385,596
309106,648	4074429,601
309092,149	4074469,5
309086,222	4074501,356
309085,012	4074522,175
309091,201	4074547,611
309095,336	4074573,118
309092,557	4074598,028
309097,698	4074617,304
309099,018	4074679,08
309113,579	4074677,194
309124,422	4074682,563
309130,227	4074687,113
309140,895	4074700,044
309148,848	4074720,562
309148,317	4074723,595
309159,553	4074723,397

ΣΥΝΤΕΤΑΓΜ. ΤΜΗΜΑ 8	
X	Y
311071,27	4073400,73
311067,011	4073403,57
311050,501	4073416,27
311045,633	4073422,409
311045,21	4073430,24
311045,845	4073434,897
311051,8	4073441,111
311048,66	4073448,229
311056,16	4073443,74
311061,09	4073439,46
311066,64	4073438,83
311072,97	4073420,33
311071,27	4073400,73

ΣΥΝΤΕΤΑΓΜ. ΤΜΗΜΑ 5	
X	Y
310346,928	4074591,124
310314,02	4074589,11
310313,038	4074594,445
310305,802	4074633,755
310296	4074687
310299,749	4074689,47
310304,405	4074691,61
310333,885	4074704,449
310361,104	4074714,838
310371,731	4074710
310372,377	4074706,521
310370,858	4074703,548
310357,069	4074698,568
310358,127	4074680,839
310371,356	4074674,489
310372,547	4074654,248
310363,419	4074638,77
310372,547	4074614,561
310374,039	4074612,103
310373,533	4074604,209
310373,095	4074597,376
310368,032	4074592,417
310346,928	4074591,124

ΣΥΝΤΕΤΑΓΜ. ΤΜΗΜΑ 9	
X	Y
311092,207	4073082,824
311092,544	4073081,236
311096,987	4073083,275
311123,089	4073085,738
311072,809	4073074,973
311033,915	4073068,623
311008,912	4073074,179
310976,765	4073077,751
310943,824	4073089,26
310946,212	4073099,891
310974,523	4073095,249
311043,969	4073078,274
311092,207	4073082,824

ΣΥΝΤΕΤΑΓΜ. ΤΜΗΜΑ 11	
X	Y
310504,806	4073120,328
310537,785	4073109,138
310588,712	4073073,644
310650,442	4073041,236
310677,184	4073040,073
310685,937	4073039,693
310694,85	4073044,706
310696,876	4073043,429
310714,735	4073041,445
310723,467	4073033,904
310717,198	4073019,087
310715,349	4072999,141
310710,19	4072990,409
310706,261	4072994,193
310691,14	4072995,569
310655,421	4073005,888
310573,969	4073023,297
310529,519	4073048,168
310512,149	4073060,259
310488,336	4073085,66
310467,699	4073105,9
310455,792	4073111,853
310445,077	4073110,663
310393,88	4073091,216
310358,955	4073078,119
310341,492	4073074,944
310337,127	4073089,628
310335,611	4073095,689
310363,399	4073098,336
310394,264	4073112,225
310422,042	4073135,374
310451,364	4073138,46
310504,806	4073120,328

Μεσσήνη 1 / 12 / 2022
Ο Συντάκτης

Κυριακόπουλος Βασίλειος
Δασσπόνος

Η απόφαση αυτή να δημοσιευθεί στην Εφημερίδα της Κυβερνήσεως

Πάτρα, 12 Ιανουαρίου 2023

Με εντολή Γενικού Γραμματέα Δασών
Ο Προϊστάμενος Επιθεώρησης Εφαρμογής
Δασικής Πολιτικής Πελοποννήσου, Δυτικής
Ελλάδας και Ιονίου

ΝΙΚΗΤΑΣ ΜΑΖΗΣ

Αριθμ. 930

(2)

Επανακαθορισμός αιγιαλού και παλαιού αιγιαλού στην περιοχή «Οικισμού Πέτρας», Δ.Ε. Πέτρας του Δήμου Δυτικής Λέσβου.

Η ΓΡΑΜΜΑΤΕΑΣ

ΑΠΟΚΕΝΤΡΩΜΕΝΗΣ ΔΙΟΙΚΗΣΗΣ ΑΙΓΑΙΟΥ

Έχοντας υπόψη:

1. Τις διατάξεις:

- Του ν. 2971/2001 «Αιγιαλός, παραλία και άλλες διατάξεις» (Α' 285), καθώς και το άρθρο 11 του ν. 4281/2014 (Α' 160).

- Την παρ. 21 του άρθρου 46 του ν. 3220/2004 «Μέτρα αναπτυξιακής και κοινωνικής πολιτικής αντικειμενικοποίηση του φορολογικού ελέγχου και άλλες διατάξεις» (Α' 15), δυνάμει των οποίων οι αρμοδιότητες του Υπουργού Οικονομίας και Οικονομικών, οι οποίες ανήκαν ή είχαν μεταβιβαστεί στους Νομάρχες μέχρι την έναρξη λειτουργίας των Νομαρχιακών Αυτοδιοικήσεων και αφορούν θέματα των Υπηρεσιών του Υπουργείου Οικονομίας και Οικονομικών, που εξαιρέθηκαν από την κατάργηση με τις διατάξεις της παρ. 2 του άρθρου 39 του ν. 2218/1994, περιέρχονται στον Γενικό Γραμματέα της Περιφέρειας, εκτός των θεμάτων της Υ.Δ.Ε.

- Των άρθρων 6, 6Α, 6Β και 280 ν. 3852/2010 «Νέα Αρχιτεκτονική της Αυτοδιοίκησης και της Αποκεντρωμένης Διοίκησης- Πρόγραμμα Καλλικράτης» (Α' 87).

- του π.δ. 143/2010 «Οργανισμός της Αποκεντρωμένης Διοίκησης Αιγαίου» (Α' 236).

2. Την υπό στοιχεία 1007015/816/Β0010/7-2-2003 απόφαση Υφυπουργού Οικονομικών «Καθορισμός ορίων αιγιαλού και παλαιού αιγιαλού στην περιοχή Οικισμού Δήμου Πέτρας, νήσου Λέσβου, Ν. Λέσβου» (Δ' 132).

3. Την υπ' αρ. 86784/19.12.2022 (ΥΟΔΔ 1183, 61Η446ΜΤΛ6-ΤΩ1) απόφαση Υπουργού Εσωτερικών, με την οποία η Μαριάννα Νικολαΐδου διορίστηκε Γραμματέας της Α.Δ. Αιγαίου.

4. Την από 01-12-2022 έκθεση της κατά το άρθρο 3 του ν. 2971/2001 αρμόδιας Επιτροπής για τον επανακαθορισμό αιγιαλού και παλαιού αιγιαλού στην περιοχή «Οικισμού Πέτρας», Δ.Ε. Πέτρας του Δήμου Δυτικής Λέσβου καθώς και τον από την 1η Νοεμβρίου 2022 ορθοφωτοχάρτη κτηματολογίου κλίμακας 1:1000 που συντάχθηκε σε μία (1) πινακίδα από τον Χαράλαμπο Κρικλάνη, Τοπογράφο Μηχανικό και θεωρήθηκε από την Ελένη Μητρίτσα, ΠΕ/Α Μηχανικών, Τοπογράφο Μη-

χανικό, Προϊσταμένη της Κτηματικής Υπηρεσίας Λέσβου την 1-12-2022.

5. Το υπό στοιχεία Α.Π. 98785/14-12-2022 έγγραφο της Κτηματικής Υπηρεσίας Λέσβου με το οποίο μας διαβιβάζονται τα παραπάνω και ενημερώνεται η Υπηρεσία μας ότι η περιοχή του καθορισμού δεν εμπίπτει στις περιοχές που εξαιρούνται από την ανάρτηση και δεν εμπίπτει στις περιοχές που αίρεται ο κοινόχρηστος χαρακτήρας του αιγιαλού σύμφωνα με το υπό στοιχεία ΕΜΠ. Φ.900/40/827227/Σ.366/19-07-2015 εμπιστευτικό έγγραφο του Γ.Ε.Σ., αποφασίζουμε:

Α. Επικυρώνουμε την από 01-12-2022 έκθεση της κατά το άρθρο 3 του ν. 2971/2001 αρμόδιας Επιτροπής για τον επανακαθορισμό αιγιαλού και παλαιού αιγιαλού στην περιοχή «Οικισμού Πέτρας», Δ.Ε. Πέτρας του Δήμου Δυτικής Λέσβου καθώς και τον από την 1η Νοεμβρίου 2022 ορθοφωτοχάρτη κτηματολογίου κλίμακας 1:1000 που συντάχθηκε σε μία (1) πινακίδα από τον Χαράλαμπο Κρικλάνη, Τοπογράφο Μηχανικό και θεωρήθηκε από την Ελένη Μητρίτσα, ΠΕ/Α Μηχανικών, Τοπογράφο Μηχανικό, Προϊσταμένη της Κτηματικής Υπηρεσίας Λέσβου την 1-12-2022.

Β. 1. Επανακαθορίζουμε την οριογραμμή αιγιαλού με συνεχή κόκκινη πολυγωνική γραμμή με σημεία 1, 2, 3... έως και 13.

2. Επανακαθορίζουμε την οριογραμμή του παλαιού αιγιαλού με συνεχή μπλε πολυγωνική γραμμή και σημεία 1", 2", 3" έως 10".

3. Το σημείο 13 του αιγιαλού ταυτίζεται με το σημείο Α του όμορου καθορισμού (Δ' 646/2003).

4. Τα σημεία 1 και 1" ταυτίζονται αντίστοιχα με τα σημεία 4 και 4" του όμορου αιγιαλού και όμορου παλαιού αιγιαλού (Δ' 132/2003).

5. Δεν καθορίζεται ζώνη παραλίας σύμφωνα με την παρ. 14 της Έκθεσης της Επιτροπής.

Τα ως άνω αναλύονται στην από 01-12-2022 έκθεση της κατά το άρθρο 3 του ν. 2971/2001 αρμόδιας Επιτροπής, ως ακολούθως:

ΕΚΘΕΣΗ

Επιτροπής καθορισμού αιγιαλού και παραλίας της παρ. 1 του άρθρου 3 του ν. 2971/2001, χωρικής αρμοδιότητας Λέσβου, για τον επανακαθορισμό αιγιαλού και παλαιού αιγιαλού στην περιοχή "Οικισμού Πέτρας" Δ.Ε. Πέτρας του Δήμου Δυτικής Λέσβου.

Στη Μυτιλήνη την 01-12-2022, η Επιτροπή καθορισμού αιγιαλού και παραλίας που αποτελείται από τους:

1. Ελένη Μητρίτσα, ΠΕ/Α Τοπ. Μηχανικών, Προϊσταμένη της Κτηματικής Υπηρεσίας Λέσβου, ως πρόεδρος.

2. Σταύρο Δαλιακόπουλο, ΤΕ/Α Μηχανικών, υπάλληλο της Κτηματικής Υπηρεσίας Λέσβου ως μέλος.

3. Αντώνιο Μανούσο, Αντιπλοίαρχο Λ/Σ, Κεντρικό Λιμενάρχη Μυτιλήνης, ως μέλος.

4. Θεοδώρα Ζαφειρίου, ΠΕ/Α Πολ. Μηχανικών, Αναπληρώτρια Προϊσταμένη της Διεύθυνσης Περιβάλλοντος του Δήμου Δυτικής Λέσβου ως μέλος και

5. Ευγενία Κουτσίδου, ΠΕ/Α Περιβαλλοντολόγων, αναπληρώτρια Προϊσταμένη της Δ/νσης Περιβάλλοντος και

Χωρικού Σχεδιασμού Βορείου Αιγαίου της Αποκεντρωμένης Διοίκησης Αιγαίου, ως μέλος, και γραμματέα την Θάλεια Διμπαμπή, υπάλληλο της Κτηματικής Υπηρεσίας Λέσβου, μετέβη στην εν λόγω περιοχή την 25-11-2022.

Η Επιτροπή λαμβάνοντας υπόψη:

1. Τον ν. 2971/2001 (Α' 285).

2. Το π.δ. 142/2017 «Οργανισμός Υπουργείου Οικονομικών» (Α' 181).

3. Την υπ' αρ. 2/7166/0004 απόφαση του Υπ. Οικονομικών "Ανασυγκρότηση συλλογικών οργάνων του Υπ. Οικονομικών" στα οποία μετέχουν Προϊστάμενοι ή/και υπάλληλοι των Υπηρεσιών της Γενικής Γραμματείας Δημόσιας Περιουσίας (Β' 375/2018).

4. Την υπό στοιχεία Α.Π.9936/10-03-2022 "Απόφαση Ανασυγκρότησης και ορισμός μελών της Επιτροπής Καθορισμού Αιγιαλού και Παραλίας, Παλαιού Αιγιαλού καθώς και της Όχθης, Παλαιάς Όχθης και Παρόχθιας Ζώνης (άρθρο 100 του π.δ. 284/1988, άρθρο 3 και 31 του ν. 2971/2001, Α' 285), στο Νομό Λέσβου" (ΑΔΑ: 6ΗΘ3Ο-Ρ1Ι- ΝΨΟ).

5. Τον αρχικό καθορισμό αιγιαλού και παλαιού αιγιαλού της υπό στοιχεία 1007015/816/Β0010/21-02-2003 απόφασης Υφυπουργού Οικονομικών (Δ' 132).

6. Το υπό στοιχεία ΕΜΠ. Φ.900/40/827227/Σ.366/19-7-2015 εμπιστευτικό έγγραφο Γ.Ε.Σ. με το οποίο: α. Κρίθηκε σκόπιμη η χάραξη αιγιαλού - παραλίας σε όλη την Επικράτεια και β. απέστειλε στην Περιφερειακή Διεύθυνση Δημόσιας Περιουσίας Αιγαίου όλες εκείνες τις περιοχές των υποβάθρων που εξαιρούνται από την ανάρτησή τους στο διαδίκτυο και αίρεται ο κοινόχρηστος χαρακτήρας του αιγιαλού σύμφωνα με το άρθρο 17 του ν. 2971/2001.

7. Ότι από τον έλεγχο των περιοχών που διενέργησε η Κτηματική Υπηρεσία Λέσβου προκύπτει ότι η περιοχή του καθορισμού δεν εμπίπτει στις περιοχές που εξαιρούνται από την ανάρτηση και δεν εμπίπτει στις περιοχές που αίρεται ο κοινόχρηστος χαρακτήρας του αιγιαλού.

8. Το γεγονός ότι το υπόβαθρο του αρχικού καθορισμού δεν ήταν σύμφωνο με τις σύγχρονες προδιαγραφές, δηλαδή δεν ήταν εξαρτημένο από το κρατικό σύστημα συντεταγμένων ΕΓΣΑ '87, και λόγω της ύπαρξης σημαντικού Οικισμού με μεγάλη τουριστική σημασία, δεδομένα του οποίου δεν έχουν ληφθεί υπόψη στον αρχικό καθορισμό, είναι αναγκαίος ο επανακαθορισμός των οριογραμμών.

9. Την από 16-11-2022 αίτηση του Χαράλαμπου Κρικλάνη, τοπογράφου μηχανικού με την οποία ζητείται ο επανακαθορισμός αιγιαλού στην εν θέματι περιοχή εκ μέρους του Δήμου Δυτικής Λέσβου.

10. Την από Νοέμβριο 2022 συνοδευτική τεχνική έκθεση του Χαράλαμπου Κρικλάνη, τοπογράφου μηχανικού, καθώς και το συνοδό φωτογραφικό υλικό της περιοχής για την μορφή της ακτογραμμής και τις αποστάσεις της από κτίρια και λοιπά τοποσταθερά: "Από αεροφωτογραφία του έτους 1946 προκύπτει ότι η παραλιακή οδός προϋφίσταται στην θέση που βρίσκεται σήμερα. Η παραλία της Πέτρας προστατεύεται βόρεια από τη χερσόνησο του όρους Ράχωνας που βρίσκεται βόρεια, ανάμεσα στους οικισμούς "Πέτρα" και "Μήθυμνα" και

πέρα από αυτήν από το ακρωτήριο του Babakale, ανατολικά από τα νησάκια του Αγίου Γεωργίου, νότια δε από τα "Τρία Ράχτα" ανάμεσα στους Οικισμούς "Πέτρα" και "Άναξο", οι οποίες προστατεύουν την ακτογραμμή από τους Βόρειους Ανέμους".

11. Τις υπό στοιχεία Α.Π. 100286 ΕΞΕ 2022/ 22-11-2022 και 102942 ΕΞΕ 2022/30-11-2022, προσκλήσεις σύγκλησης της επιτροπής αιγιαλού και παραλίας από την Πρόεδρο της, για την διαλογική συζήτηση θεμάτων που προέκυψαν κατά την αυτοψία.

12. Τον ορθοφωτοχάρτη Κτηματολογίου κλίμακας 1:1000, σε μία (1. πινακίδα, που συντάχθηκε την 1η Νοεμβρίου του 2022 από τον Χαράλαμπο Κρικλάνη, τοπογράφο μηχανικό και θεωρήθηκε από την Ελένη Μητρίτσα, ΠΕ/Α Μηχανικών, τοπογράφο μηχανικό, Προϊσταμένη της Κτηματικής Υπηρεσίας Λέσβου την 01-12-2022.

13. Τα στοιχεία καθορισμού αιγιαλού και παραλίας όπως ορίζονται λεπτομερώς στο άρθρο 9 του ν. 2971/2001 ήτοι:

α) Τη γεωμορφολογία του εδάφους, ότι δηλαδή η ακτή είναι ομαλή, αμμώδης με πολύ ήπιες βυθομετρικές καμπύλες.

β) Ότι η προς εξέταση ακτή στο βόρειο τμήμα της είναι πλαζ για λουομένους, ενώ στο νότιο τμήμα υφίσταται παραλιακή οδός σε άμεση γειτνίαση με τη θάλασσα.

γ) Ότι η ακτή επηρεάζεται από ανέμους βόρειους, βορειοδυτικούς βορειοανατολικούς που το χειμώνα φτάνουν συνήθως έως και 7 μποφόρ.

δ) Τη μορφολογία του πυθμένα, ο οποίος είναι ομαλός και αμμώδης, με ήπια μορφολογία και μικρά βάθη.

ε) Ότι το σύνθετο μέγιστο ανάπτυγμα του κυματισμού φτάνει συνήθως το χειμώνα έως 1.5 μέτρο.

στ) Ότι στην παράκτια περιοχή υπάρχει παλαιός προβλήτας, υφιστάμενος προ του 1945, ο οποίος εξυπηρετούσε κατά το παρελθόν αλιευτικά σκάφη και υφίσταται θωράκιση με φυσικούς βράχους ως προστασία από τον κυματισμό της θάλασσας. Στην περιοχή έχει παρατηρηθεί μικρής κλίμακας διάβρωση της ακτής, που διαπιστώθηκε σε Έκθεση της Επιτροπής αιγιαλού-παραλίας την 18-2-2004. Η περιοχή πλήττεται θεομηνίες, οι οποίες λόγω κλιματικής αλλαγής αυξάνονται σε συχνότητα και συστήνεται προς τον οικείο Δήμο η εκπόνηση ακτομηχανικής μελέτης, προς αξιολόγηση αναγκαιότητας κατασκευής περαιτέρω έργων προστασίας του δρόμου, κατά τις κείμενες διατάξεις.

ζ) Ότι η περιοχή βρίσκεται εντός ορίων οικισμού "Πέτρας" (υπ' αρ. 3963/17-06-1987 απόφαση Νομάρχη Λέσβου (Δ' 665) και ότι την ακτογραμμή διατρέχει δημοτική οδός καθ' όλο το μήκος της. Η οδός σύμφωνα με το άρθρο 28 του ν. 1337/1983 ανήκει στον οικείο Δήμο και θα εξαιρεθεί από τον αιγιαλό, για λόγους συντήρησής της, ασφάλειας της κυκλοφορίας, και μη παρακώλυσης των συγκοινωνιών.

η) Ότι στην περιοχή του καθορισμού υπάρχει δημόσιο κτήμα λόγω υφιστάμενου παλαιού αιγιαλού από τον προηγούμενο καθορισμό, με ΑΒΚ 173, το οποίο ήδη μισθώνεται κατά τμήματα από την ΕΤΑΔ Α.Ε. προς τις παραλιακές επιχειρήσεις.

θ) Ότι η περιοχή έχει προκηρυχθεί προς κτηματογράφηση από το Κτηματολόγιο.

ι) Ότι η περιοχή δεν ανήκει σε ευπαθές οικοσύστημα ή προστατευόμενη περιοχή.

14) Ότι δεν είναι αναγκαίος ο καθορισμός παραλίας λόγω ύπαρξης της παραλιακής οδού, σύμφωνα με την κρίση της παρούσας Επιτροπής, εφαρμόζοντας την υπ' αρ. 571/2000 γνωμοδότηση του Νομικού Συμβουλίου του Κράτους, διότι κρίνεται ότι εξυπηρετούνται οι σκοποί του άρθρου 1 του ν. 2971/2001 με τη θεσμοθετημένη υφιστάμενη παραλιακή Δημοτική οδό.

15) Το γεγονός ότι τα όρια του αιγιαλού πρέπει να επανακαθοριστούν λόγω της ύπαρξης τεχνικού έργου της Δημοτικής οδού σύμφωνα με τα οριζόμενα στην υπό στοιχεία 1089532π.ε./8205 π.ε./Β0010 (Β' 595/2005) κοινή υπουργική απόφαση και συγκεκριμένα η δημοτική παραλιακή οδός πρέπει να εξαιρεθεί τόσο από τον αιγιαλό όσο και τον παλαιό αιγιαλό. Υφιστάμενη ήδη προ του έτους 1946 και περιλαμβανόμενη στο Δημοτικό Οδικό Δίκτυο, είναι κοινόχρηστο τεχνικό έργο, το οποίο θα έπρεπε να ληφθεί υπόψη κατά τον καθορισμό του αιγιαλού, επανακαθορίζει:

1. Την οριογραμμή αιγιαλού με συνεχή κόκκινη πολυγωνική γραμμή με σημεία 1, 2, 3, ... έως και 13.

2. Την οριογραμμή του παλαιού αιγιαλού με συνεχή μπλε πολυγωνική γραμμή και σημεία 1", 2", 3" ... έως 10".

3. Το σημείο 13 του αιγιαλού ταυτίζεται με το σημείο Α του όμορου καθορισμού (Δ' 646/2003).

4. Τα σημεία 1 και 1" ταυτίζονται αντίστοιχα με τα σημεία 4 και 4" του όμορου αιγιαλού και όμορου παλαιού αιγιαλού (Δ' 132/2003).

5. Δεν καθορίζεται ζώνη παραλίας σύμφωνα με την παρ. 14 της Έκθεσης της Επιτροπής.

6. Η επικυρωτική απόφαση θα δημοσιοποιηθεί στην ιστοσελίδα του Υπουργείου Οικονομικών, σύμφωνα με τις παρ. 3 και 7α του άρθρου 4 του ν. 2971/2001, και συγκεκριμένα στη διεύθυνση: <https://www1.gsis.gr/gsp/dhpe/publicgis/faces/homeShore>.

Μυτιλήνη, 1 Δεκεμβρίου 2022


Η Πρόεδρος

Τα Μέλη

ΕΛΕΝΗ ΜΗΤΡΙΤΣΑ

ΣΤΑΥΡΟΣ ΔΑΛΙΑΚΟΠΟΥΛΟΣ
ΑΝΤΩΝΙΟΣ ΜΑΝΟΥΣΟΣ
ΘΕΟΔΩΡΑ ΖΑΦΕΙΡΙΟΥ
ΕΥΓΕΝΙΑ ΚΟΥΤΣΙΔΟΥ

Γ. Τα συνοδευτικά στοιχεία των καθορισμών και επανακαθορισμών, σύμφωνα με την παρ. 3 του άρθρου 4 του ν. 2971/2001, αναρτώνται στην ιστοσελίδα του Υπουργείου Οικονομικών και συγκεκριμένα στη διαδρομή <https://www1.gsis.gr/gsp/dhpe/publicgis/faces/homeShore>.

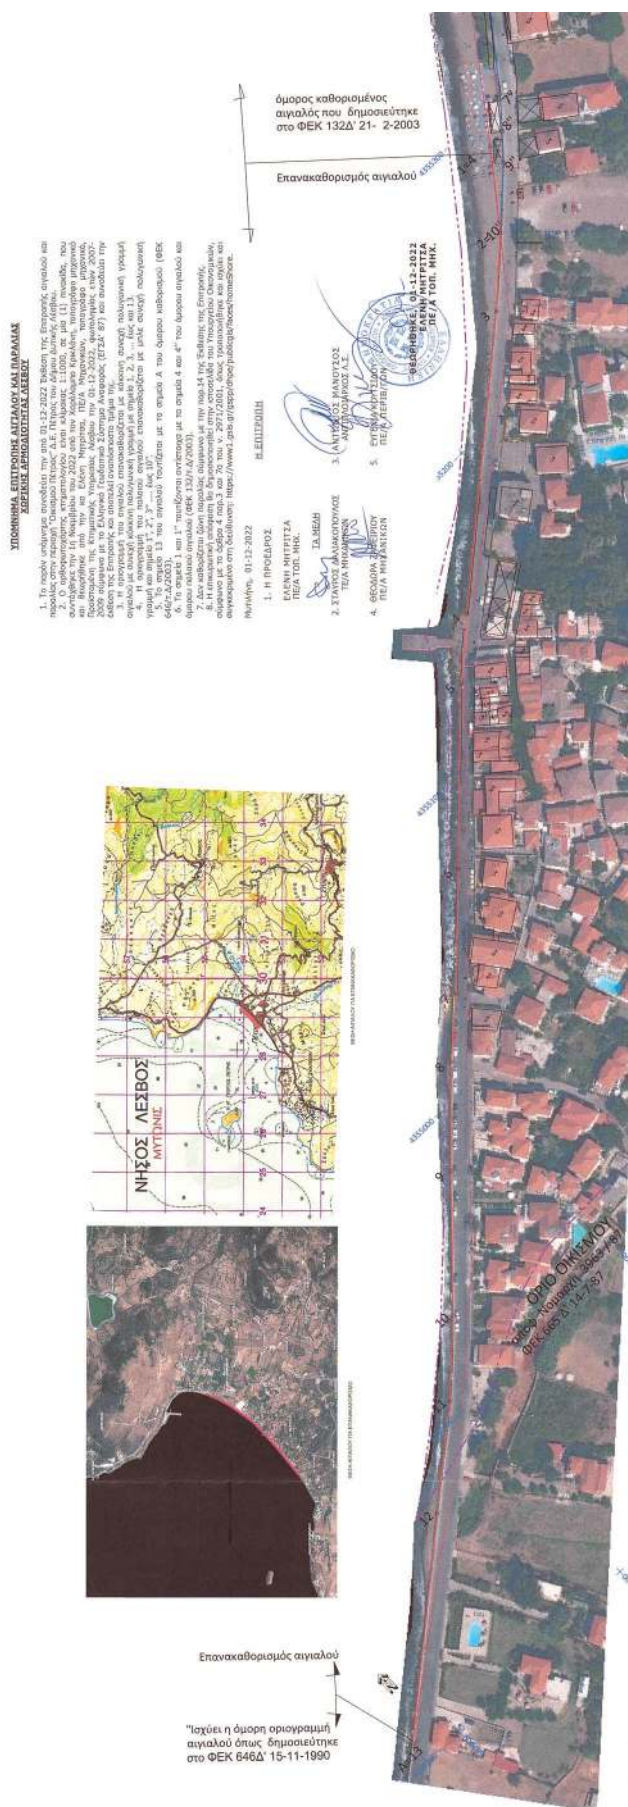



Η απόφαση αυτή με την έκθεση της επιτροπής και τον σχετικό ορθοφωτοχάρτη να δημοσιευθούν στην Εφημερίδα της Κυβερνήσεως.

Μυτιλήνη, 13 Ιανουαρίου 2023

Η Γραμματέας Αποκεντρωμένης Διοίκησης

MARIANNA ΝΙΚΟΛΑΪΔΟΥ



ΕΘΝΙΚΟ ΤΥΠΟΓΡΑΦΕΙΟ

Το Εθνικό Τυπογραφείο αποτελεί δημόσια υπηρεσία υπαγόμενη στην Προεδρία της Κυβέρνησης και έχει την ευθύνη τόσο για τη σύνταξη, διαχείριση, εκτύπωση και κυκλοφορία των Φύλλων της Εφημερίδας της Κυβερνήσεως (ΦΕΚ), όσο και για την κάλυψη των εκτυπωτικών - εκδοτικών αναγκών του δημοσίου και του ευρύτερου δημόσιου τομέα (ν. 3469/2006/Α' 131 και π.δ. 29/2018/Α' 58).

1. ΦΥΛΛΟ ΤΗΣ ΕΦΗΜΕΡΙΔΑΣ ΤΗΣ ΚΥΒΕΡΝΗΣΕΩΣ (ΦΕΚ)

- Τα **ΦΕΚ σε ηλεκτρονική μορφή** διατίθενται δωρεάν στο **www.et.gr**, την επίσημη ιστοσελίδα του Εθνικού Τυπογραφείου. Όσα ΦΕΚ δεν έχουν ψηφιοποιηθεί και καταχωριστεί στην ανωτέρω ιστοσελίδα, ψηφιοποιούνται και αποστέλλονται επίσης δωρεάν με την υποβολή αίτησης, για την οποία αρκεί η συμπλήρωση των αναγκαίων στοιχείων σε ειδική φόρμα στον ιστότοπο **www.et.gr**.
- Τα **ΦΕΚ σε έντυπη μορφή** διατίθενται σε μεμονωμένα φύλλα είτε απευθείας από το Τμήμα Πωλήσεων και Συνδρομητών, είτε ταχυδρομικά με την αποστολή αιτήματος παραγγελίας μέσω των ΚΕΠ, είτε με ετήσια συνδρομή μέσω του Τμήματος Πωλήσεων και Συνδρομητών. Το κόστος ενός ασπρόμαυρου ΦΕΚ από 1 έως 16 σελίδες είναι 1,00 €, αλλά για κάθε επιπλέον οκτασέλιδο (ή μέρος αυτού) προσαυξάνεται κατά 0,20 €. Το κόστος ενός έγχρωμου ΦΕΚ από 1 έως 16 σελίδες είναι 1,50 €, αλλά για κάθε επιπλέον οκτασέλιδο (ή μέρος αυτού) προσαυξάνεται κατά 0,30 €. Το τεύχος Α.Σ.Ε.Π. διατίθεται δωρεάν.

• Τρόποι αποστολής κειμένων προς δημοσίευση:

- Α. Τα κείμενα προς δημοσίευση στο ΦΕΚ, από τις υπηρεσίες και τους φορείς του δημοσίου, αποστέλλονται ηλεκτρονικά στη διεύθυνση **webmaster.et@et.gr** με χρήση προηγμένης ψηφιακής υπογραφής και χρονοσήμανσης.
- Β. Κατ' εξαίρεση, όσοι πολίτες δεν διαθέτουν προηγμένη ψηφιακή υπογραφή μπορούν είτε να αποστέλλουν ταχυδρομικά, είτε να καταθέτουν με εκπρόσωπό τους κείμενα προς δημοσίευση εκτυπωμένα σε χαρτί στο Τμήμα Παραλαβής και Καταχώρισης Δημοσιευμάτων.

- Πληροφορίες, σχετικά με την αποστολή/κατάθεση εγγράφων προς δημοσίευση, την ημερήσια κυκλοφορία των Φ.Ε.Κ., με την πώληση των τευχών και με τους ισχύοντες τιμοκαταλόγους για όλες τις υπηρεσίες μας, περιλαμβάνονται στον ιστότοπο (**www.et.gr**). Επίσης μέσω του ιστότοπου δίδονται πληροφορίες σχετικά με την πορεία δημοσίευσης των εγγράφων, με βάση τον Κωδικό Αριθμό Δημοσιεύματος (ΚΑΔ). Πρόκειται για τον αριθμό που εκδίδει το Εθνικό Τυπογραφείο για όλα τα κείμενα που πληρούν τις προϋποθέσεις δημοσίευσης.

2. ΕΚΤΥΠΩΤΙΚΕΣ - ΕΚΔΟΤΙΚΕΣ ΑΝΑΓΚΕΣ ΤΟΥ ΔΗΜΟΣΙΟΥ

Το Εθνικό Τυπογραφείο ανταποκρινόμενο σε αιτήματα υπηρεσιών και φορέων του δημοσίου αναλαμβάνει να σχεδιάσει και να εκτυπώσει έντυπα, φυλλάδια, βιβλία, αφίσες, μπλοκ, μηχανογραφικά έντυπα, φακέλους για κάθε χρήση, κ.ά.

Επίσης σχεδιάζει ψηφιακές εκδόσεις, λογότυπα και παράγει οπτικοακουστικό υλικό.

Ταχυδρομική Διεύθυνση: Καποδιστρίου 34, τ.κ. 10432, Αθήνα

ΤΗΛΕΦΩΝΙΚΟ ΚΕΝΤΡΟ: 210 5279000 - fax: 210 5279054

ΕΞΥΠΗΡΕΤΗΣΗ ΚΟΙΝΟΥ

Πωλήσεις - Συνδρομές: (Ισόγειο, τηλ. 210 5279178 - 180)

Πληροφορίες: (Ισόγειο, Γρ. 3 και τηλεφ. κέντρο 210 5279000)

Παραλαβή Δημ. Ύλης: (Ισόγειο, τηλ. 210 5279167, 210 5279139)

Ωράριο για το κοινό: Δευτέρα ως Παρασκευή: 8:00 - 13:30

Ιστότοπος: **www.et.gr**

Πληροφορίες σχετικά με την λειτουργία του ιστότοπου: **helpdesk.et@et.gr**

Αποστολή ψηφιακά υπογεγραμμένων εγγράφων προς δημοσίευση στο ΦΕΚ: **webmaster.et@et.gr**

Πληροφορίες για γενικό πρωτόκολλο και αλληλογραφία: **grammateia@et.gr**

Πείτε μας τη γνώμη σας,

για να βελτιώσουμε τις υπηρεσίες μας, συμπληρώνοντας την ειδική φόρμα στον ιστότοπό μας.

