



ΕΦΗΜΕΡΙΔΑ ΤΗΣ ΚΥΒΕΡΝΗΣΕΩΣ ΤΗΣ ΕΛΛΗΝΙΚΗΣ ΔΗΜΟΚΡΑΤΙΑΣ

19 Ιανουαρίου 2023

ΤΕΥΧΟΣ ΤΕΤΑΡΤΟ

Αρ. Φύλλου 18

ΠΕΡΙΕΧΟΜΕΝΑ

ΑΠΟΦΑΣΕΙΣ

1. Μερική ανάκληση λόγω νομικής αιτίας της υπ' αρ. 3647/19.10.2007 (Δ' 562) απόφασης κήρυξης ως αναδασωτέας, λόγω πυρκαγιάς, συνολικού εμβαδού 9.615,21 τ.μ. που εμφανίζονται στον θεωρημένο δασικό χάρτη, ο οποίος έχει αναρτηθεί ως ΑΝ/ΔΑ4, (λόγω οριστικών παραχωρητηρίων) Τ.Κ. Πέρσαινας Δήμου Αρχαίας Ολυμπίας, της Π.Ε. Ηλείας.
2. Τροποποίηση του εγκεκριμένου σχεδίου Διανομής Συνοικισμού Βαρλαάμ Δήμου Δωδώνης στο Ο.Τ. 26.

ΑΠΟΦΑΣΕΙΣ

Αριθμ. 224

(1)

Μερική ανάκληση λόγω νομικής αιτίας της υπ' αρ. 3647/19.10.2007 (Δ' 562) απόφασης κήρυξης ως αναδασωτέας, λόγω πυρκαγιάς, συνολικού εμβαδού 9.615,21 τ.μ. που εμφανίζονται στον θεωρημένο δασικό χάρτη, ο οποίος έχει αναρτηθεί ως ΑΝ/ΔΑ4, (λόγω οριστικών παραχωρητηρίων) Τ.Κ. Πέρσαινας Δήμου Αρχαίας Ολυμπίας, της Π.Ε. Ηλείας.

Ο ΓΕΝΙΚΟΣ ΓΡΑΜΜΑΤΕΑΣ ΔΑΣΩΝ
ΤΟΥ ΥΠΟΥΡΓΕΙΟΥ ΠΕΡΙΒΑΛΛΟΝΤΟΣ
ΚΑΙ ΕΝΕΡΓΕΙΑΣ

Έχοντας υπόψη:

1. Την παρ. 1 του άρθρου 24 και την παρ. 3 του άρθρου 117 του Συντάγματος της Ελλάδας.
2. Τον ν. 3200/1955 «Περί διοικητικής αποκεντρώσεως» (Α' 97).
3. Την παρ. 2 του άρθρου 2 του ν. 4824/2021 (Α' 156) με το οποίο κυρώθηκε η από 13.08.2021 Πράξη Νομοθετικού Περιεχομένου «Εκτακτα μέτρα για την αποτελεσματική προστασία και την ταχεία αποκατάσταση του φυσικού περιβάλλοντος, την άμεση στήριξη των πληγέντων από τις πυρκαγιές Ιουλίου/Αυγούστου 2021 και συναφείς διατάξεις» (Α' 143).

4. Τα άρθρα 47 έως 55 του ν. 4915/2022 (Α' 63).

5. Το π.δ. 6/2022 «Σύσταση και μετονομασία Γενικών Γραμματειών, σύσταση Ειδικής Γραμματείας, μεταφορά υπηρεσιών και αρμοδιοτήτων» (Β' 17).

6. Το π.δ. 29/2022 "Τροποποίηση του π.δ. 132/ 2017 «Οργανισμός Υπουργείου Περιβάλλοντος και Ενέργειας» (Α' 160)" (Α' 77).

7. Την υπό στοιχεία ΥΠΕΝ/ΔΔΥ/50878/3749/20.05.2022 (ΨΓΒΩ4653Π8-ΩΧ6) εγκύκλιο του ΥΠΕΝ.

8. Την υπό στοιχεία ΥΠΕΝ/ΔΔΥ/48478/3594/16.05.2022 (Β' 2415) κοινή υπουργική απόφαση «Καθορισμός των διοικητικών λεπτομερειών μεταφοράς των δασικών υπηρεσιών, του αντίστοιχου προσωπικού και λοιπών θεμάτων της παρ. 5 άρθρου τρίτου της από 13.08.2021 Πράξης Νομοθετικού Περιεχομένου (Α' 143), η οποία κυρώθηκε με το άρθρο 2 του ν. 4824/2021» (Α' 156).

9. Την παρ. 1 των άρθρων 37, 38, και την παρ. 1 και 3 του άρθρου 41 του ν. 998/1979 «Περί προστασίας δασών και δασικών εν γένει εκτάσεων», όπως αντικαταστάθηκαν από την παρ. 1 του άρθρου 35 του ν. 4280/2014 και όπως τροποποιήθηκαν και προστέθηκαν με την παρ. 4 του άρθρου 52 του ν. 4280/2014 και το άρθρο 32 του ν. 4342/2015 (Α' 143).

10. Το άρθρο 120 του ν. 1892/1990 «Για τον εκσυγχρονισμό και την ανάπτυξη και άλλες διατάξεις».

11. Τις υπ' αρ. 160417/1180/08.07.1980 και 182447/3049/24.09.1980 διαταγές του Υπουργείου Γεωργίας.

12. Τον ν. 998/1979 περί προστασίας των Δασών και ειδικότερα του άρθρου 10 και τις παρ. 3 και 4 του άρθρου 44 όπως προστέθηκαν με το άρθρο 36 του ν. 3698/2008 (Α' 198).

13. Το άρθρο 74 του ν. 4986/2022.

14. Την υπ' αρ. 22536/11.02.2022 (ΑΔΑ: ΨΟΟΕΟΡ1Φ-Δ3Χ) απόφαση αναμόρφωσης του δασικού χάρτη Π.Ε. Ηλείας.

15. Την υπ' αρ. 3647/19.10.2007 (Δ' 562) απόφαση κήρυξης έκτασης ως αναδασωτέας.

16. Την υπ' αρ. 216056/1746/13.10.2011 εγκύκλιο του ΥΠΕΚΑ.

17. Τις διατάξεις και την σχετική νομολογία περί ανάκλησης των διοικητικών πράξεων, καθώς και την υπ' αρ. 95099/5160/12.10.21 με ΑΔΑ: ΨΠΠ4653Π8-50Χ.

18. Την παρ. 3 του δεύτερου άρθρου της υπ' αρ. 4462/28.03.2017 (Α' 39) .

19. Την υπ' αρ. 15337/441/22.02.2017 ΥΠ.ΠΕ. και ΕΝ.

20. Την υπ' αρ. 177804/12.10.2016 θεώρηση δασικού χάρτη που αναρτήθηκε με την υπ' αρ. 7104/13.01.2017 (ΑΔΑ: 7ΞΡΖΟΡ1Φ-0ΥΥ) απόφαση Διευθυντή Δασών Ηλείας «Ανάρτηση δασικού χάρτη του συνόλου της Π.Ε. Ηλείας εκτός των προ Καποδιστριακών ΟΤΑ: Πύργου και Λεχαινών και πρόσκληση για υποβολή αντιρρήσεων κατά του περιεχομένου του», όπως τροποποιήθηκε με την υπ' αρ. 27084/12.02.2021 (ΑΔΑ: ΨΛ0ΑΟΡ1Φ-ΕΑ8) απόφαση Διεύθυνση Δασών Ηλείας σύμφωνα με τα άρθρα 48 και 50 του ν. 4685/2020, με κατηγορία κάλυψης ΑΑ/ΑΝ.

21. Την υπό στοιχεία ΥΠΕΝ/ΔΝΕΠ/83988/2740/25.08.22 (Β' 4528) απόφαση Υπουργού, Υφυπουργού Περιβάλλοντος και Ενέργειας.

22. Την υπ' αρ. 447159/02.12.2022 πρόταση του Δασαρχείου Πύργου, καθώς και την ταυτάριθμη εισήγηση του Αθανασίου Κουή, Δασολόγου του Δασαρχείου Πύργου για μερική ανάκληση, για έκταση 9.615,21 τ.μ.

23. Την σύμφωνη γνώμη της Διεύθυνσης Δασών Ν. Ηλείας.

24. Το γεγονός ότι από την εκτέλεση της παρούσας δεν προκαλείται δαπάνη σε βάρος του κρατικού προϋπολογισμού, αποφασίζουμε:


Ανακαλούμε μερικώς λόγω νομικής αιτίας την υπ' αρ. 3647/19.10.2007 (Δ' 562) απόφαση κήρυξης ως αναδασωτέας, για την συνολική έκταση εμβαδού 9.615,21 τ.μ. που εμφανίζεται στον θεωρημένο δασικό χάρτη, και χαρακτηρίστηκε ως ΑΝ/ΔΑ4 και ως εκ τούτου έχει απολέσει την αιτιολογική τους βάση και έχει εκδοθεί κατά πλάνη περί τα πραγματικά και νομικά δεδομένα. Η έκταση 9.615,21 τ.μ. φαίνεται στο προσαρτημένο τοπογραφικό διάγραμμα κλίμακας 1:3000, το οποίο αποτελεί αναπόσπαστο μέρος της και έχει όρια:

Κατά τα λοιπά ισχύει η υπ' αρ. 3647/19.10.2007 (Δ' 562) απόφαση κήρυξης ως αναδασωτέας έκτασης. Επιτρέπεται υποβολή κατ' αυτής αίτηση ακύρωσης στο Τριμελές Διοικητικό Εφετείο Πατρών μέσα σε προθεσμία (60) ημερών, που αρχίζει από την επομένη της δημοσίευσης ή της κοινοποίησης. Από την εφαρμογή των κανονιστικών διατάξεων της απόφασης αυτής δεν προκαλείται δαπάνη σε βάρος του κρατικού προϋπολογισμού σύμφωνα με το άρθρο 90 του π.δ. 63/2005 «κωδικοποίηση της νομοθεσίας για την Κυβέρνηση και τα κυβερνητικά όργανα» (Α' 98), όπως αυτό διατηρήθηκε σε ισχύ με την παρ. 22 του άρθρου 119 του ν. 4622/2019 (Α' 133).



ΕΛΛΗΝΙΚΗ ΔΗΜΟΚΡΑΤΙΑ
ΥΠΟΥΡΓΕΙΟ ΠΕΡΙΒΑΛΛΟΝΤΟΣ & ΕΝΕΡΓΕΙΑΣ
ΕΠΙΘ. ΕΦΑΡΜΟΓΗΣ ΔΑΣΙΚΗΣ ΠΟΛΙΤΙΚΗΣ
ΠΕΛ/ΝΗΣΟΥ ΔΥΤ. ΕΛΛΑΔΑΣ & ΙΟΝΙΟΥ
Δ/ΝΣΗ ΔΑΣΩΝ ΗΛΕΙΑΣ
ΔΑΣΑΡΧΕΙΟ ΠΥΡΓΟΥ

ΧΑΡΤΗΣ ΠΡΟΣΑΝΑΤΟΛΙΣΜΟΥ
Θέση εκτάσεως προς άρση κηρύξεως
ως αναδασώτεας
ΚΛΙΜΑΚΑ 1:50.000

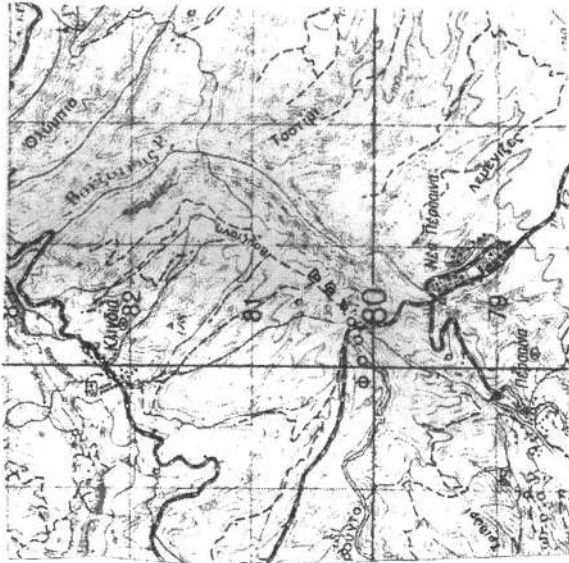

Ανήκει στην με αριθ. απόφαση
224/21-12-22


ΤΟΠΟΓΡΑΦΙΚΟ ΔΙΑΓΡΑΜΜΑ

Εκτάσεως συνολικού εμβαδού 9.615,21 τ.μ. (1+2+3+4) Τ.Κ. Πέρσιννας, Δήμου Αρχ. (Ολομέτρε για τις οποίες προτείνεται η άρση της αναδάσωσης καθ' ότι αποτελούν τμήματα μεγαλύτερης έκτασης που κηρύχθηκε αναδασώτεια από πυρκαγιά με την υπ' αριθ. 3647/19-10-2007 Απόφαση Γενικού Γραμματέα Περιφέρειας Δυτικής Ελλάδος (ΦΕΚ 562/Δ/02-11-2007), λόγω εκδόσεως οριστικού μέτρου παραχωρητηρίου (ΑΝ/ΔΑ4).

ΚΛΙΜΑΚΑ 1:3.000



ΕΘΝΙΚΟ ΤΥΠΟΓΡΑΦΕΙΟ
Για τεχνικούς λόγους στο σχεδιάγραμμα, από το ηλεκτρονικό αρχείο, έγινε σμίκρυνση κατά ποσοστό **87%**

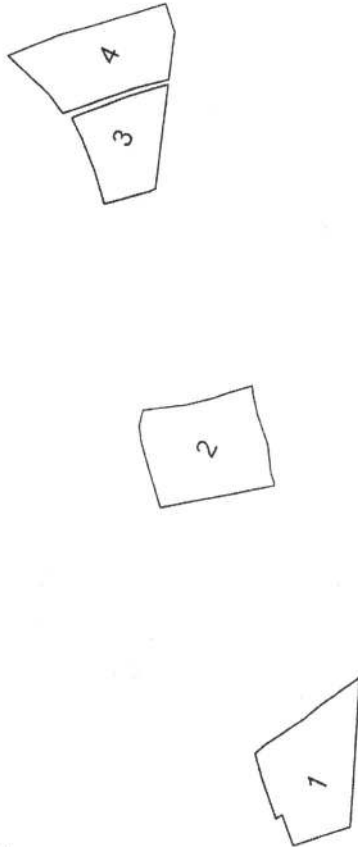

ΘΕΩΡΗΘΗΚΕ

Πάτρα

Ο Επιθεωρητής Εφαρμογής
Δασικής Πολιτικής(Π.Δ.Ε&Δ)

ΝΙΚΙΤΑΣ ΜΑΖΙΣ
21.12.2022 09:57

Ο Δασάρχης

PANAGIOTIS LATTA
02.12.2022 10:47

Ο Συντάκτης

ΑΤΗΝΑΣΙΟΣ ΚΟΥΡΗΣ
02.12.2022 10:17

STAVROULA KOTSIKA
02.01.2023 11:03

Ανήκει στην με αριθ. 224/21-12-22 απόφαση

ΠΙΝΑΚΑΣ ΣΥΝΤΕΤΑΓΜΕΝΩΝ ΚΟΡΥΦΩΝ (ΕΓΣΑ 87) ΤΜΗΜΑ 1		
Εμβαδού 2.544,65 τ.μ.		
α/α	X (m)	Y (m)
0	296129,48	4182053,79
1	296060,79	4182027,41
2	296040,27	4182048,48
3	296052,04	4182059,94
4	296048,88	4182061,65
5	296063,79	4182076,18
6	296073,32	4182084,18
7	296078,34	4182082,09
8	296099,86	4182069,16
9	296102,17	4182068,16
10	296106,91	4182066,10

ΠΙΝΑΚΑΣ ΣΥΝΤΕΤΑΓΜΕΝΩΝ ΚΟΡΥΦΩΝ (ΕΓΣΑ 87) ΤΜΗΜΑ 3		
Εμβαδού 1.740,57 τ.μ.		
α/α	X (m)	Y (m)
0	296287,27	4182264,83
1	296299,89	4182275,92
2	296311,40	4182288,38
3	296318,39	4182297,08
4	296340,56	4182275,56
5	296353,73	4182261,03
6	296304,87	4182245,18
7	296302,21	4182247,21

ΠΙΝΑΚΑΣ ΣΥΝΤΕΤΑΓΜΕΝΩΝ ΚΟΡΥΦΩΝ (ΕΓΣΑ 87) ΤΜΗΜΑ 2		
Εμβαδού 2.831,79 τ.μ.		
α/α	X (m)	Y (m)
0	296199,09	4182131,83
1	296197,14	4182130,65
2	296177,14	4182157,76
3	296163,27	4182176,88
4	296182,46	4182193,75
5	296189,44	4182199,56
6	296195,58	4182203,28
7	296203,05	4182204,87
8	296214,25	4182187,36
9	296223,29	4182176,19
10	296230,78	4182168,49
11	296237,15	4182161,14
12	296233,79	4182159,52
13	296225,90	4182153,32
14	296214,08	4182142,05
15	296202,04	4182134,78

ΠΙΝΑΚΑΣ ΣΥΝΤΕΤΑΓΜΕΝΩΝ ΚΟΡΥΦΩΝ (ΕΓΣΑ 87) ΤΜΗΜΑ 4		
Εμβαδού 2.498,20 τ.μ.		
α/α	X (m)	Y (m)
0	296332,33	4182337,90
1	296352,00	4182320,00
2	296367,00	4182303,00
3	296389,01	4182278,92
4	296378,29	4182269,00
5	296356,07	4182261,79
6	296344,00	4182276,00
7	296318,31	4182301,92
8	296324,00	4182312,10

ΘΕΩΡΗΘΗΚΕ

Πάτρα
Ο Επιθεωρητής Εφαρμογής
Δασικής Πολιτικής (Π.Δ.Ε.&Ι.)

NIKITAS MAZIS
21.12.2022 09:55

Ο Δασάρχης

PANAGIOTIS LATTAS
02.12.2022 10:48

Ο Συντάκτης

ATHANASIOS KOUIS
02.12.2022 10:19

Η απόφαση αυτή να δημοσιευθεί στην Εφημερίδα της Κυβερνήσεως.

Πύργος, 21 Δεκεμβρίου 2022

Με εντολή Γενικού Γραμματέα Δασών
Ο Προϊστάμενος Επιθεώρησης
Εφαρμογής Δασικής Πολιτικής
Πελοποννήσου, Δυτικής Ελλάδας και Ιονίου

ΝΙΚΗΤΑΣ ΜΑΖΗΣ

Αριθμ. 191407/3380

(2)

Τροποποίηση του εγκεκριμένου σχεδίου Διανομής Συνοικισμού Βαρλαάμ Δήμου Δωδώνης στο Ο.Τ. 26.

Ο ΠΕΡΙΦΕΡΕΙΑΡΧΗΣ ΗΠΕΙΡΟΥ

Έχοντας υπόψη

1. Τις παρ. 1, 2, 6 και 10 του άρθρου 152, τα άρθρα 154 και 160 του Κώδικα Βασικής Πολεοδομικής Νομοθεσίας που κυρώθηκε με το άρθρο 1 του π.δ. 14.7.99 (Δ' 580).

2. Το άρθρο 29 του ν. 2831/2000 (Α' 140), όπως αντικαταστάθηκε από το άρθρο 10 του ν. 3044/2002 (Α' 197).

3. Το άρθρο 31 του ν. 4067/2012 «Νέος Οικοδομικός Κανονισμός» (Α' 79).

4. Τα άρθρα 30 και 31 του ν. 4030/2011 «Νέος τρόπος έκδοσης αδειών δόμησης, ελέγχου κατασκευών και λοιπές διατάξεις» (Α' 249).

5. Τον ν. 3852/2010 για τη «Νέα Αρχιτεκτονική της Αυτοδιοίκησης και της Αποκεντρωμένης Διοίκησης -

Πρόγραμμα Καλλικράτης» (Α' 87) και συγκεκριμένα το στοιχείο 39 της παρ. ΣΤ' του άρθρου 186 αυτού.

6. Το π.δ. 140/2010 «Οργανισμός της Περιφέρειας Ηπείρου» (Α' 233).

7. Το εγκεκριμένο σχέδιο Διανομής Συνοικισμού Βαρλαάμ έτους 1966, Δήμου Δωδώνης.

8. Την υπ' αρ. 20/2022 απόφαση Δημοτικού Συμβουλίου Δωδώνης, με την οποία ομόφωνα γνωμοδοτεί υπέρ της τροποποίησης.


9. Την από 21.11.2022 θετική εισήγηση της Δ/σης Περιβάλλοντος και Χωρικού Σχεδιασμού Περιφέρειας Ηπείρου προς το ΣΥΠΟΘΑ Π.Ε. Ιωαννίνων.


10. Το Πρακτικό της 12ης Συνεδρίασης/25.11.2022 του ΣΥΠΟΘΑ Π.Ε. Ιωαννίνων (θέμα 5ο/ΗΔ) σύμφωνα με το οποίο γνωμοδοτεί ομόφωνα υπέρ της τροποποίησης.

11. Το γεγονός ότι η ως άνω τροποποίηση έχει σημειωκό - εντοπισμένο χαρακτήρα, δεν μειώνει τους κοινόχρηστους και κοινωφελείς χώρους και δεν εμπίπτει σε ζώνη πεντακοσίων μέτρων από την ακτή, σε παραδοσιακό οικισμό, σε τοπίο ιδιαίτερου φυσικού κάλλους, σε αρχαιολογικό χώρο, σε δάση και δασικές εκτάσεις και σε περιοχές προστατευόμενες βάσει διεθνών συνθηκών ή βάσει των άρθρων 18 και άρθρο 19 του ν. 1650/1986 (Α' 160).

12. Το γεγονός ότι με τις κανονιστικές διατάξεις της Απόφασης αυτής δεν προκαλείται δαπάνη σε βάρος του Δημοσίου ή του οικείου Ο.Τ.Α., αποφασίζουμε:

Την τροποποίηση του εγκεκριμένου σχεδίου Διανομής Συνοικισμού Βαρλαάμ Δήμου Δωδώνης στο Ο.Τ. 26 με την κατάργηση τμήματος οδού με στοιχεία 1-2-3-4-1 και τον καθορισμό νέου τμήματος οδού με στοιχεία 5-4-6-7-8-5 όπως φαίνονται στο θεωρημένο αρμοδίως συνημμένο σχέδιο κλίμακας 1: 500.

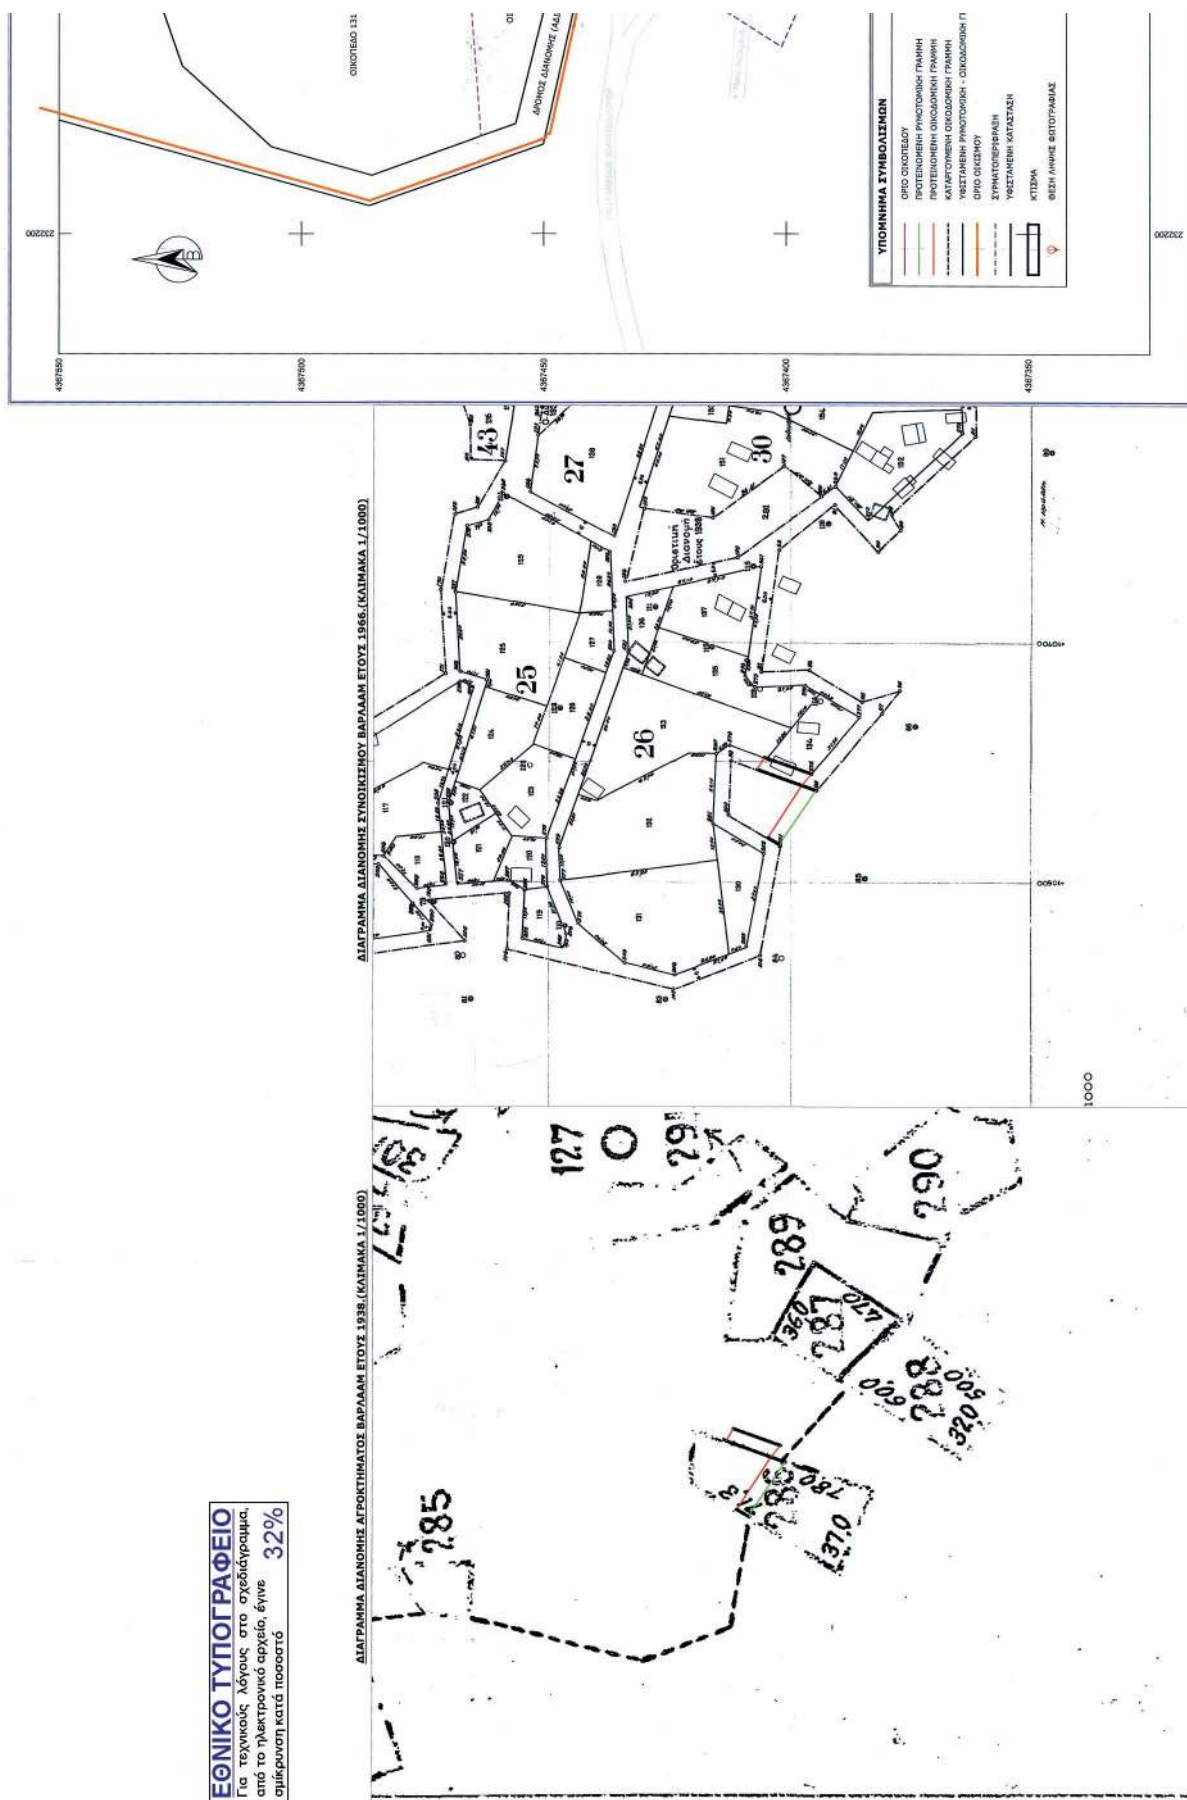

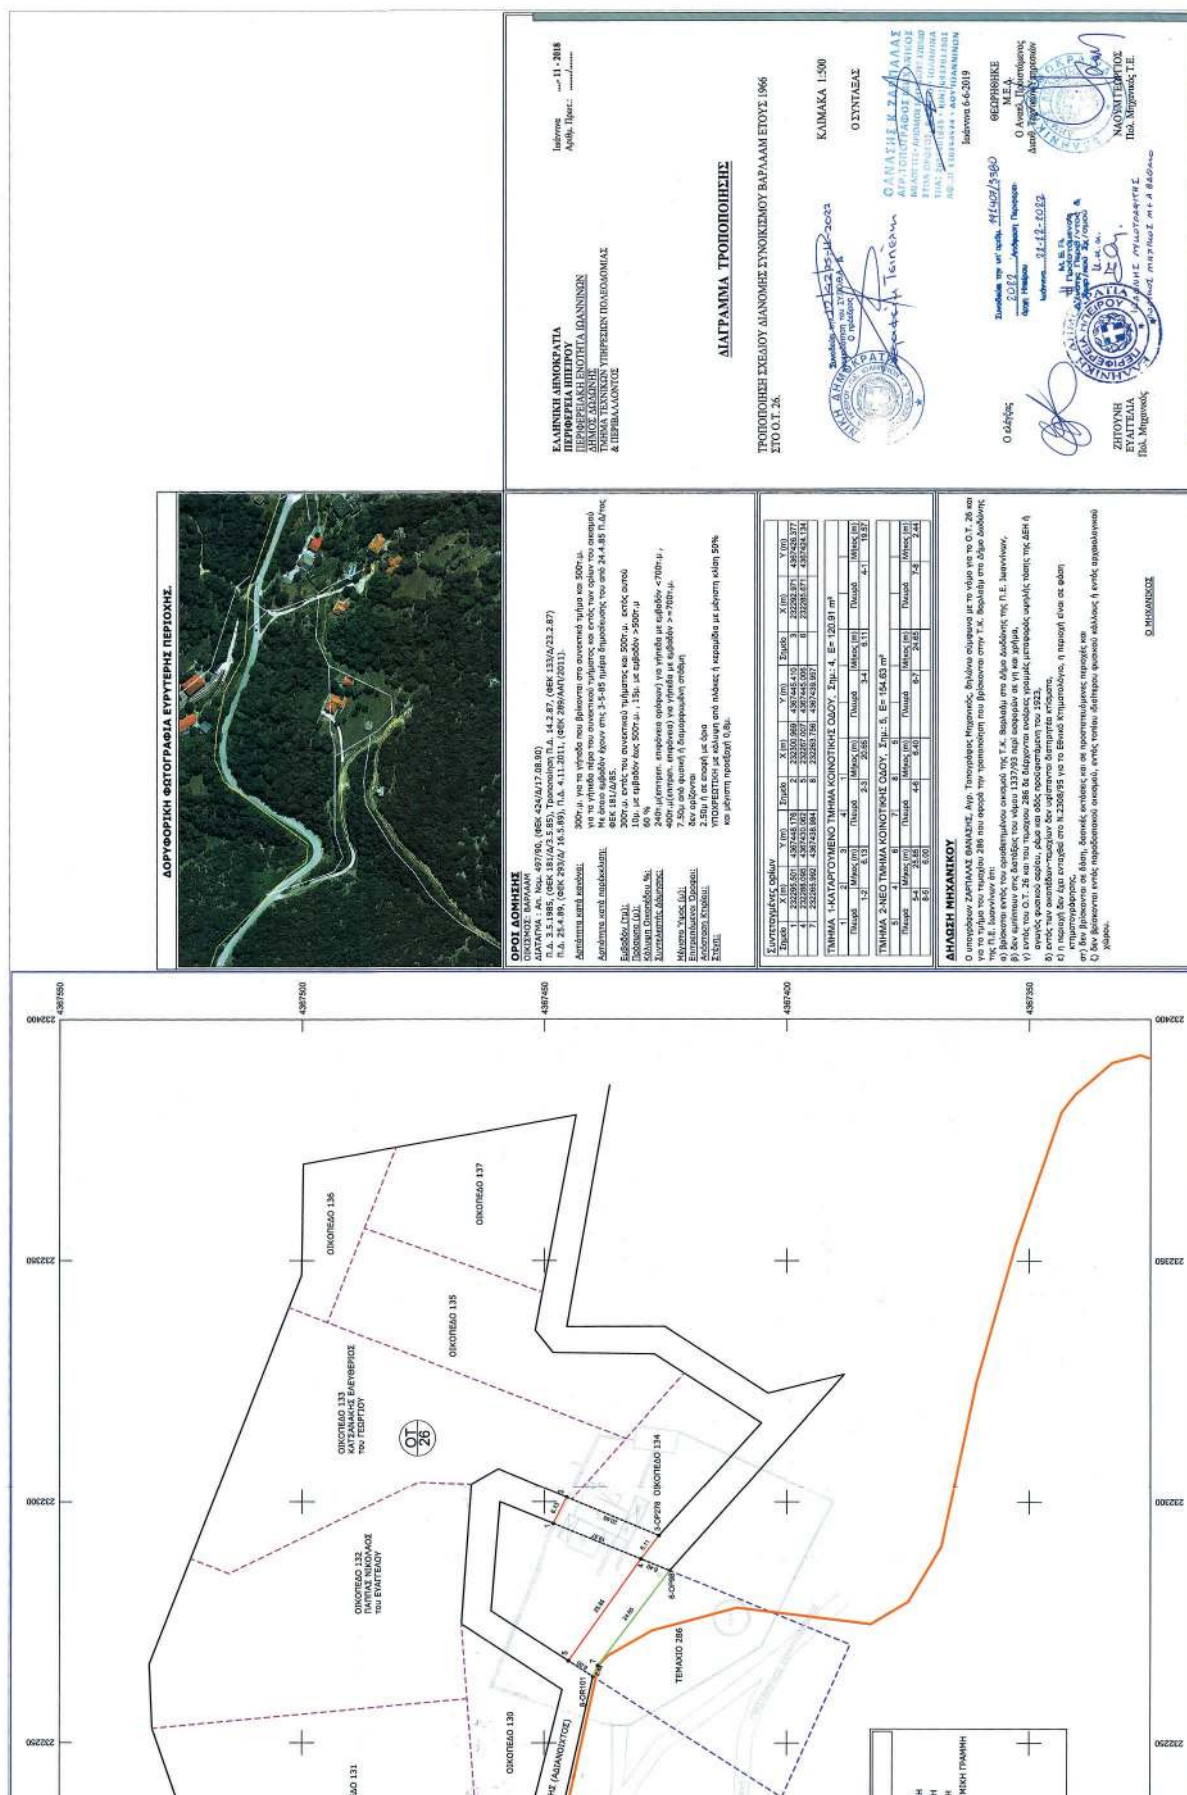

Η απόφαση αυτή να δημοσιευθεί στην Εφημερίδα της Κυβερνήσεως.

Ιωάννινα, 21 Δεκεμβρίου 2022

Ο Περιφερειάρχης

ΑΛΕΞΑΝΔΡΟΣ ΚΑΧΡΙΜΑΝΗΣ