



ΕΦΗΜΕΡΙΔΑ ΤΗΣ ΚΥΒΕΡΝΗΣΕΩΣ ΤΗΣ ΕΛΛΗΝΙΚΗΣ ΔΗΜΟΚΡΑΤΙΑΣ

20 Φεβρουαρίου 2023

ΤΕΥΧΟΣ ΤΕΤΑΡΤΟ

Αρ. Φύλλου 110

ΠΕΡΙΕΧΟΜΕΝΑ

ΑΠΟΦΑΣΕΙΣ

- 1 Έγκριση της υπ' αρ. 28/2020 απόφασης του Διοικητικού Συμβουλίου του Δημοτικού Λιμενικού Ταμείου Ιεράπετρας περί έγκρισης της εξομοίωσης της Χ.Ζ.Λ. και Θ.Ζ.Λ. Μακρύ Γιαλού του Δήμου Ιεράπετρας.

ΔΙΟΡΘΩΣΕΙΣ ΣΦΑΛΜΑΤΩΝ

- 2 Διόρθωση σφάλματος στην υπ' αρ. 891221/2522/20-12-2022 απόφαση του Αντιπεριφερειάρχη Υποδομών και Δικτύων Κεντρικής Μακεδονίας που δημοσιεύθηκε στην Εφημερίδα της Κυβερνήσεως (Δ' 1005).

ΑΠΟΦΑΣΕΙΣ

Αριθμ. 16

(1)

Έγκριση της υπ' αρ. 28/2020 απόφασης του Διοικητικού Συμβουλίου του Δημοτικού Λιμενικού Ταμείου Ιεράπετρας περί έγκρισης της εξομοίωσης της Χ.Ζ.Λ. και Θ.Ζ.Λ. Μακρύ Γιαλού του Δήμου Ιεράπετρας.

Η ΓΡΑΜΜΑΤΕΑΣ

ΤΗΣ ΑΠΟΚΕΝΤΡΩΜΕΝΗΣ ΔΙΟΙΚΗΣΗΣ ΚΡΗΤΗΣ

Έχοντας υπόψη:

1. Το άρθρο 280 του ν. 3852/2010 «Νέα Αρχιτεκτονική της Αυτοδιοίκησης και της Αποκεντρωμένης Διοίκησης - Πρόγραμμα Καλλικράτης» (Α' 87).
2. Το άρθρο 13 του β.δ. 14/1939 «Περί κωδικοποίησης των περί Λιμενικών Ταμείων κειμένων διατάξεων» (Α' 24).
3. Το άρθρο 28 του ν. 2971/2001 «Αιγιαλός, παραλία και άλλες διατάξεις» (Α' 285).
4. Τα άρθρα 28 και 28Α του ν. 4325/2015 «Εκδημοκρατισμός της Διοίκησης - Καταπολέμηση Γραφειοκρατίας και Ηλεκτρονική Διακυβέρνηση. Αποκατάσταση αδικιών και άλλες διατάξεις» όπως το τελευταίο προστέθηκε με το άρθρο 24 του ν. 4368/2016.
5. Το π.δ. 136/2010 «Οργανισμός της Αποκεντρωμένης Διοίκησης Κρήτης» (Α' 229).

6. Την υπό στοιχεία 1028241/ΠΕ/2729/ΠΕ/Β0010/2005 (Β' 547) κοινή απόφαση των Υπουργών Οικονομίας και Οικονομικών και Εμπορικής Ναυτιλίας «Καθορισμός χώρων που εξομοιώνονται με Ζώνη Λιμένα».

7. Την υπ' αρ. 86774/20-12-2022 (Υ.Ο.Δ.Δ. 1183) απόφαση του Υπουργού Εσωτερικών περί διορισμού της Κοζυράκη Μαρίας στη θέση της Γραμματέως Αποκεντρωμένης Διοίκησης Κρήτης.

8. Το υπό στοιχεία 20601 ΑΠΑ 2021/29-03-2021 έγγραφο της Κτηματικής Υπηρεσίας Λασιθίου προς το Υπουργείο Οικονομικών.

9. Το υπ' αρ. οικ.613/16-11-2021 έγγραφο του Δημοτικού Λιμενικού Ταμείου Ιεράπετρας, με το οποίο υποβλήθηκε στην υπηρεσία (υπό στοιχεία ΔΤΕ/ΑΔΚ 3204/71340/17-11-21) προς έγκριση η υπ' αρ. 28/2020 (ΑΔΑ: 67ΘΒΟΞ5Φ-0ΔΝ) απόφαση του Δημοτικού Λιμενικού Ταμείου Ιεράπετρας περί έγκρισης της εξομοίωσης της Χ.Ζ.Λ. και Θ.Ζ.Λ. Μακρύ Γιαλού του Δήμου Ιεράπετρας.

10. Την υπό στοιχεία 68980 ΕΞ 2021/10-06-2021 σύμφωνη γνώμη του Υπουργείου Οικονομικών.

11. Την υπ' αρ. 3113.10-41/34074/2021/14-05-2021 σύμφωνη γνώμη του Υπουργείου Ναυτιλίας και Νησιωτικής Πολιτικής.

12. Τα λοιπά στοιχεία του φακέλου, αποφασίζουμε:

Την έγκριση της υπ' αρ. 28/2020 απόφασης του Δημοτικού Λιμενικού Ταμείου Ιεράπετρας περί έγκρισης της εξομοίωσης της Χ.Ζ.Λ. και Θ.Ζ.Λ. Μακρύ Γιαλού του Δήμου Ιεράπετρας, όπως αυτά περιγράφονται στη σχετική μελέτη και εμφανίζονται στο από «ΑΥΓΟΥΣΤΟΣ 2020» Τοπογραφικό Διάγραμμα, το οποίο έχει συνταχθεί από τον Δεσποτάκη Β. Διπλ. Αγρον. Τοπογράφο Μηχανικό και θεωρήθηκε αρμοδίως από την Διευθύντρια της Τεχνικής Υπηρεσίας του Δήμου Ιεράπετρας Φωτεινή Γιαννάκη-Πολίτη Αγρον. Τοπογράφο Μηχανικό.

Ο χώρος ο οποίος καθορίζεται προς εξομοίωση με Χερσαία Ζώνη Λιμένος είναι:

Εκτάσεως 3.662,90 τμ το οποίο περιγράφεται περιμετρικά από τα σημεία Α, Β, Γ, Δ, Ε, Ζ, Η, Θ, Ι, Κ, ακτογραμμή, Α.

Ο χώρος ο οποίος καθορίζεται προς εξομοίωση με θαλάσσια Ζώνη Λιμένα είναι:

Εκτάσεως 498.240,75 τμ το οποίο περιγράφεται με πολυγωνική γραμμή, οι κορυφές της οποίας έχουν χαρακτηρισμό Θ1, Θ2, Θ3, Θ4, Θ5, Θ6, Θ8, Θ9 και Θ10, εντός

της θάλασσας, όριο εξωτερικών έργων- κρηπιδωμάτων ακτογραμμής έως Θ1.

Οι συντεταγμένες των ως άνω σημείων αναφέρονται στο επίσημο κρατικό σύστημα συντεταγμένων ΕΓΣΑ '87 και αναγράφονται σε πίνακα επί του Τοπογραφικού Διαγράμματος το οποίο αποτελεί αναπόσπαστο μέρος της παρούσας απόφασης.

ΑΡΙΘΜΟΣ ΠΡΑΚΤΙΚΟΥ: 12

ΑΠΟΣΠΑΣΜΑ

Από το πρακτικό συνεδρίασης του Δημοτικού Λιμενικού Ταμείου Ιεράπετρας Αριθμός απόφασης: 28/2020 ΘΕΜΑ: «Έγκριση της εξομοίωσης της Χερσαίας Ζώνης Λιμένα Μακρύ Γιαλού»

Στην Ιεράπετρα σήμερα, στις 19 του μηνός Οκτωβρίου του έτους 2020, ημέρα Δευτέρα και ώρα 08:30, συνεδρίασε το Δ.Σ του Δημοτικού Λιμενικού Ταμείου Ιεράπετρας, μετά από την υπ' αρ. οικ. 535/15-10-2020 έγγραφη πρόσκληση του Προέδρου του, που δημοσιεύθηκε στην ιστοσελίδα του Δήμου και επιδόθηκε στα μέλη του, σύμφωνα με τις διατάξεις του άρθρου 67 του ν. 3852/2010.

Στη συνεδρίαση παραβρέθηκε η Πετράκη Μαρία, δημοτικός υπάλληλος, για την τήρηση των πρακτικών.

Πριν από την έναρξη της συνεδρίασης, ο Πρόεδρος διαπίστωσε την ύπαρξη απαρτίας, αφού σε σύνολο 7 μελών βρέθηκαν παρόντα 5 μέλη:

ΠΑΡΟΝΤΑ

Πρόεδρος

1. Ασπραδάκης Γεώργιος

Μέλη

2. Ρουμελιωτάκη-Σκυβάλου Μαρία

3. Γεωργαλάκης Εμμανουήλ

4. Χατζημαρκάκη Χρυσούλα

5. Παπαδάκης Ιωάννης

ΑΠΟΝΤΑ

1. Ψιμουλάκης Μιχαήλ

2. Ματζαράκης Νικόλαος

Ο Πρόεδρος κήρυξε την έναρξη της συνεδρίασης και εισηγούμενος το τρίτο τακτικό θέμα της ημερήσιας διάταξης, που αφορά την «Έγκριση της εξομοίωσης της Χερσαίας Ζώνης Λιμένα Μακρύ Γιαλού» ανέφερε τα κάτωθι:

Σύμφωνα με τις διατάξεις του άρθρου 28 του ν. 2971/2001 «Καθορισμός χώρων που εξομοιώνονται με ζώνη λιμένα».

1. Ο καθορισμός των χώρων που εξομοιώνονται με ζώνη λιμένα της παρ. 4 του άρθρου 2 του ν. 2575/1998 (Α' 23) γίνεται με απόφαση του οικείου φορέα διοίκησης και εκμετάλλευσης λιμένα κατόπιν σύμφωνης γνώμης του Υπουργείου Εμπορικής Ναυτιλίας και του Υπουργείου Οικονομικών. Οι πιο πάνω γνώμες παρέχονται μέσα σε τρεις (3) μήνες από τη λήψη της απόφασης του αρμόδιου φορέα διοίκησης και εκμετάλλευσης λιμένα, αλλά αν η προθεσμία αυτή περάσει άπρακτη, ο καθορισμός των χώρων του προηγούμενου εδαφίου γίνεται και χωρίς τις άνω γνώμες. Με κοινή απόφαση των Υπουργών Εμπορικής Ναυτιλίας και Οικονομικών καθορίζονται οι λεπτομέρειες εφαρμογής της παραγράφου αυτής.

2. Η απόφαση του φορέα διοίκησης και εκμετάλλευσης λιμένα εγκρίνεται από τον Γενικό Γραμματέα της Περιφέρειας.

3. Η διαδικασία καθορισμού της παρ. 1 δεν κωλύεται από την ύπαρξη στους χώρους αυτούς έργων της παρ. 1 του άρθρου 14 που έχουν κατασκευασθεί από φορείς του δημόσιου τομέα, όπως αυτός ορίζεται στην παρ. 1 του άρθρου 51 του ν. 1892/1990 (Α' 101), χωρίς άδεια ή με υπέρβαση αυτής, πριν την ισχύ του ν.2971/2001.

Σύμφωνα δε με τις διατάξεις του άρθρου 21 του ως άνω νόμου

«1. Με απόφαση του φορέα διοίκησης και εκμετάλλευσης λιμένα, η οποία εκδίδεται ύστερα από σύμφωνη γνώμη των Υπουργείων Εμπορικής Ναυτιλίας, Οικονομίας και Οικονομικών, Περιβάλλοντος, Χωροταξίας και Δημόσιων Έργων, Πολιτισμού, του Γ.Ε.Ν. και της Γενικής Διεύθυνσης Αλιείας του Υπουργείου Γεωργίας, καθορίζεται το όριο της χερσαίας και θαλάσσιας ζώνης λιμένα.

Ο καθορισμός του ανωτέρου ορίου γίνεται με πράσινη γραμμή σε αντίγραφο του διαγράμματος καθορισμού του αιγιαλού ή σε άλλο διάγραμμα μικρότερης κλίμακας, που έχει συνταχθεί με τις ίδιες προδιαγραφές, ενημερωμένου βυθομετρικά μέχρι την ισοβαθή γραμμή των είκοσι (20) μέτρων. Το διάγραμμα θεωρείται για την ακρίβεια της αποτύπωσης από την αρμόδια Τεχνική Υπηρεσία του οικείου Ο.Τ.Α., σε περίπτωση δε μη ύπαρξης αυτής από την αρμόδια Τ.Υ.Δ.Κ. Οι πιο πάνω γνώμες παρέχονται μέσα σε τρεις (3) μήνες από τη λήψη σχεδίου απόφασης του αρμόδιου φορέα διοίκησης και εκμετάλλευσης λιμένα, που συνοδεύεται από το οικείο τοπογραφικό διάγραμμα. Σε περίπτωση που η πιο πάνω τριμήνη προθεσμία περάσει άπρακτη, ο καθορισμός του ορίου της χερσαίας και θαλάσσιας ζώνης γίνεται και χωρίς τις άνω γνώμες. Με απόφαση του Υπουργού Εμπορικής Ναυτιλίας καθορίζονται οι λεπτομέρειες εφαρμογής της παραγράφου αυτής.

2. Η απόφαση του φορέα διοίκησης και εκμετάλλευσης λιμένα εγκρίνεται από τον Γενικό Γραμματέα της Περιφέρειας και δημοσιεύεται στην Εφημερίδα της Κυβερνήσεως μαζί με το διάγραμμα.

4. Η διαδικασία καθορισμού της χερσαίας και θαλάσσιας ζώνης λιμένα της παρ. 1 δεν κωλύεται από την ύπαρξη στους χώρους αυτούς έργων της παρ. 1 του άρθρου 14, τα οποία έχουν κατασκευασθεί από φορείς του δημόσιου τομέα, χωρίς άδεια ή με υπέρβαση αυτής, πριν από την ισχύ του παρόντος νόμου και εφόσον έχει ήδη εκκινήσει η διαδικασία νομιμοποίησης τους, με την υποβολή σχετικής αίτησης στην αρμόδια Κτηματική Υπηρεσία κατά τα οριζόμενα στην παρ. 9 του άρθρου 27.»

Με την υπ' αρ. 19/2019 απόφαση του Δ.Σ. εγκρίναμε τη μελέτη με τίτλο «Σύνταξη φακέλου για την εξομοίωση Ζωνών Λιμένα Δήμου Ιεράπετρας» και στο παρόν Συμβούλιο καλούμαστε να εγκρίνουμε την εξομοίωση της Χερσαίας Ζώνης του Αλιευτικού Καταφυγίου Μακρύ Γιαλού Δήμου Ιεράπετρας σε Ζώνη Λιμένα βάσει της σχετικής αιτιολογικής έκθεσης και του σχετικού τοπογραφικού διαγράμματος.

Το παραλιακό μέτωπο του Μακρυγιαλού δέχεται κάθε χρόνο πλήθος επισκεπτών-περιηγητών με σκοπό την μετάβαση τους στην Νήσο Χρυσή και σε άλλους προορισμούς στη νότια Κρήτη. Επίσης δέχεται όλα τα αλιευτικά πλοίαρια από τους προορισμούς αυτούς: (Νήσο Χρυσή,

αλιευτικό καταφύγιο Γρα Λυγιάς και αλιευτικό καταφύγιο Ιεράπετρας).

Η κίνηση των επιβατών διοχετεύεται κυρίως από τρία (3) τμήματα: 1) από την παραλιακή οδό Μακρυγιαλού δυτικά του αλιευτικού καταφυγίου, 2) από την παραλιακή οδό Μακρυγιαλού ανατολικά του αλιευτικού καταφυγίου και 3) από τις κάθετες προς την παραλιακή οδού του οικισμού Μακρυγιαλού.

Γραμμές Αιγιαλού και Παραλίας.

Στην περιοχή υφίσταται ο παρακάτω Καθορισμός Γραμμών Αιγιαλού και Παραλίας:

(Δ' 1270/2004).

Στον οικισμό του Μακρυγιαλού υφίσταται υπό εκπόνηση Πολεοδομική Μελέτη (υπό έγκριση).

Τμήματα Εξομοίωσης Ζώνης Λιμένα.

Το Δημοτικό Λιμενικό Ιεράπετρας προτείνει την εξομοίωση των παρακάτω τμημάτων του παραλιακού μετώπου με λειτουργία Λιμένα με βάση τον ν. 2971/2001 και την υπ' αρ. 1028241 κοινή υπουργική απόφαση:

Εξομοίωση Χερσαίας Ζώνης Λιμένα Μακρυγιαλού.

Κορυφές Προτεινόμενης Χερσαίας Ζώνης Λιμένα Μακρυγιαλού.

A-B-Γ-Δ-E-Z-H-Θ-I-K και ακτογραμμή.

Εμβαδόν E=3,662.90 τ.μ.

Κορυφές Προτεινόμενης Θαλάσσιας Ζώνης Λιμένα Μακρυγιαλού.

Θ1-Θ2-Θ3-Θ4-Θ5-Θ6-Θ7-Θ8-Θ9-Θ10 και ακτογραμμή Εμβαδόν E=498,240.75 τ.μ.

Οι καθορισμοί των ζωνών Εξομοίωσης έλαβαν υπόψη μεταξύ άλλων και την δυνατότητα αποτελεσματικής αστυνόμευσης του παραλιακού μετώπου έτσι ώστε να καθορίζονται σαφώς οι περιοχές αρμοδιότητας μεταξύ Αστυνομίας και Λιμεναρχείου Ιεράπετρας.

Συμπερασματικά, η εξομοίωση και των δύο (2) τμημάτων (Χερσαίας και Θαλάσσιας) με ζώνη Λιμένα είναι απαραίτητη για την εύρυθμη, απρόσκοπτη και συνδυασμένη λειτουργία των υφιστάμενων λιμενικών υποδομών του αλιευτικού καταφυγίου Μακρυγιαλού στο νότιο παραλιακό μέτωπο του Δήμου Ιεράπετρας.

Με την εξομοίωση των ανωτέρω χώρων σε ζώνη Λιμένα, θα καθοριστούν με σαφήνεια οι χώροι άσκησης της αρμοδιότητας του Δημοτικού Λιμενικού Ταμείου Ιεράπετρας, θα αυξηθούν τα έσοδα του από την εκμετάλλευση των χώρων, θα δοθεί η δυνατότητα στο Λιμενικό Ταμείο να προβεί σε συντήρηση και αναβάθμιση των υποδομών και των προσφερόμενων υπηρεσιών με την εκτέλεση λιμενικών έργων για την εξυπηρέτηση της τουριστικής και αλιευτικής κίνησης και γενικότερα των αναγκών του Λιμένα και την ομαλή λειτουργία του.

Το Διοικητικό Συμβούλιο ύστερα από διαλογική συζήτηση και αφού έλαβε υπόψη του:

1. Την εισήγηση του προέδρου

2. Τις διατάξεις όπως ισχύουν:

A) Των άρθρων 18, 19, 21 και 28 του ν. 2971/2001.

B) Της παρ. 4 του άρθρου 2 του ν. 2575/1998.

Γ) Του άρθρου 3 του ν. 444/1970.

3. Την υπό στοιχεία 1028241π.ε/2729π.ε/Β0010/13-4-2005 κοινή υπουργική απόφαση των Υπουργών Οικονομίας και Οικονομικών και Εμπορικής Ναυτιλίας «καθορισμός χώρων που εξομοιώνονται με ζώνη Λιμένα».

4. Την υπ' αρ. 19/2019 απόφαση Δ.Σ. «Έγκριση της μελέτης με τίτλο «Σύνταξη φακέλου για την εξομοίωση Ζωνών Λιμένα Δήμου Ιεράπετρας».

5. Το Τοπογραφικό Διάγραμμα οριοθέτησης του προς εξομοίωση χώρου με ζώνη λιμένα το οποίο συντάχθηκε και θεωρήθηκε όπως προβλέπεται από την ανωτέρω αναφερόμενη νομοθεσία.

6. Το γεγονός ότι ο εξομοιούμενος χώρος δεν επεκτείνεται πέραν του αναγκαίου μέτρου για την εκπλήρωση των λειτουργικών αναγκών του λιμένα προκειμένου να επιτευχθεί η εύρυθμη λειτουργία του.

7. Την διαπιστωμένη αναγκαιότητα όπως προκύπτει από τα παραπάνω της εξομοίωσης των τμημάτων όπως οριοθετούνται στα συνημμένα τοπογραφικά, με ζώνη λιμένα.

Προέβη σε διαλογική συζήτηση και ψηφοφορία κατά την οποία, αποφασίζει ομόφωνα:

A. Την εξομοίωση με ζώνη λιμένα των χώρων του Αλιευτικού Καταφυγίου Μακρύ Γιαλού που αποτυπώνονται στο από τον Αύγουστο του 2020 τοπογραφικό διάγραμμα κλίμακας 1:500, το οποίο συνέταξε ο Αγρονόμος Τοπογράφος Μηχανικός Βασίλειος Δεσποτάκης και θεωρήθηκε αρμοδίως την 27η-08 -2020 από τη Διευθύντρια της Τεχνικής Υπηρεσίας του Δήμου Ιεράπετρας, Φωτεινή Γιαννάκη -Πολίτη Αγρονόμο Τοπογράφο Μηχανικό και το οποίο αποτελεί αναπόσπαστο τμήμα της παρούσας απόφασης.

Στο τοπογραφικό διάγραμμα ο εξομοιούμενος με ζώνη λιμένα χώρος περικλείεται με πράσινη συνεχή γραμμή, όπως παρακάτω:

Σημείο	X	Y	
A	679881.440	3878687.290	ΜΑΚΡΥΓΙΑΛΟΣ
B	679862.079	3878686.266	ΜΑΚΡΥΓΙΑΛΟΣ
Γ	679832.976	3878691.359	ΜΑΚΡΥΓΙΑΛΟΣ
Δ	679828.941	3878684.783	ΜΑΚΡΥΓΙΑΛΟΣ
E	679828.798	3878684.158	ΜΑΚΡΥΓΙΑΛΟΣ
Z	679828.804	3878664.133	ΜΑΚΡΥΓΙΑΛΟΣ
H	679836.744	3878626.946	ΜΑΚΡΥΓΙΑΛΟΣ
O	679839.210	3878614.163	ΜΑΚΡΥΓΙΑΛΟΣ
I	679863.560	3878563.831	ΜΑΚΡΥΓΙΑΛΟΣ
K	679931.796	3878587.005	ΜΑΚΡΥΓΙΑΛΟΣ
Πίνακας Συντεταγμένων ΧΖΛ Μακρυγιαλού Εμβαδόν: 3,662.90 τ.μ.			

Και η Θαλάσσια ζώνη Λιμένα Μακρύ Γιαλού, όπως παρακάτω

Σημείο	X	Y
01	679398.740	3878441.530
02	679524.623	3878179.435
03	679739.174	3878047.449
04	680016.383	3878042.932
05	680072.758	3878061.886

06	680246.384	3878180.160
07	680328.123	3878361.294
08	680346.870	3878523.788
Θ9	680374.031	3878717.914
Θ10	680332.758	3878889.658
Πίνακας Συντεταγμένων ΘΖΛ Μακρυγιαλού Εμβαδόν: 498240.75 τ.μ.		

Β. Εξουσιοδοτεί τον Πρόεδρο του Ν.Π.Δ.Δ. Γεώργιο Ασπραδάκη να αποστείλει την παρούσα απόφαση στα αρμόδια Υπουργεία προς έγκριση, καθώς και στην Αποκεντρωμένη Διοίκηση Κρήτης για την έκδοση πράξης

έγκρισης και τη δημοσίευση σε Φύλλο Εφημερίδας της Κυβέρνησης (ΦΕΚ).

Η απόφαση αυτή πήρε αύξοντα αριθμό 28/2020 αφού συντάχθηκε, υπογράφηκε ως παρακάτω:

Ο ΠΡΟΕΔΡΟΣ του Δ.Σ.

Ασπραδάκης Γεώργιος

Τα Μέλη

1. Σκυβάλου-Ρουμελιωτάκη Μαρία


2. Χατζημαρκάκη Χρυσούλα

3. Παπαδάκης Ιωάννης

4. Γεωργαλάκης Εμμανουήλ

Ακριβές απόσπασμα Ο Πρόεδρος του Δ.Σ

Ασπραδάκης Γεώργιος

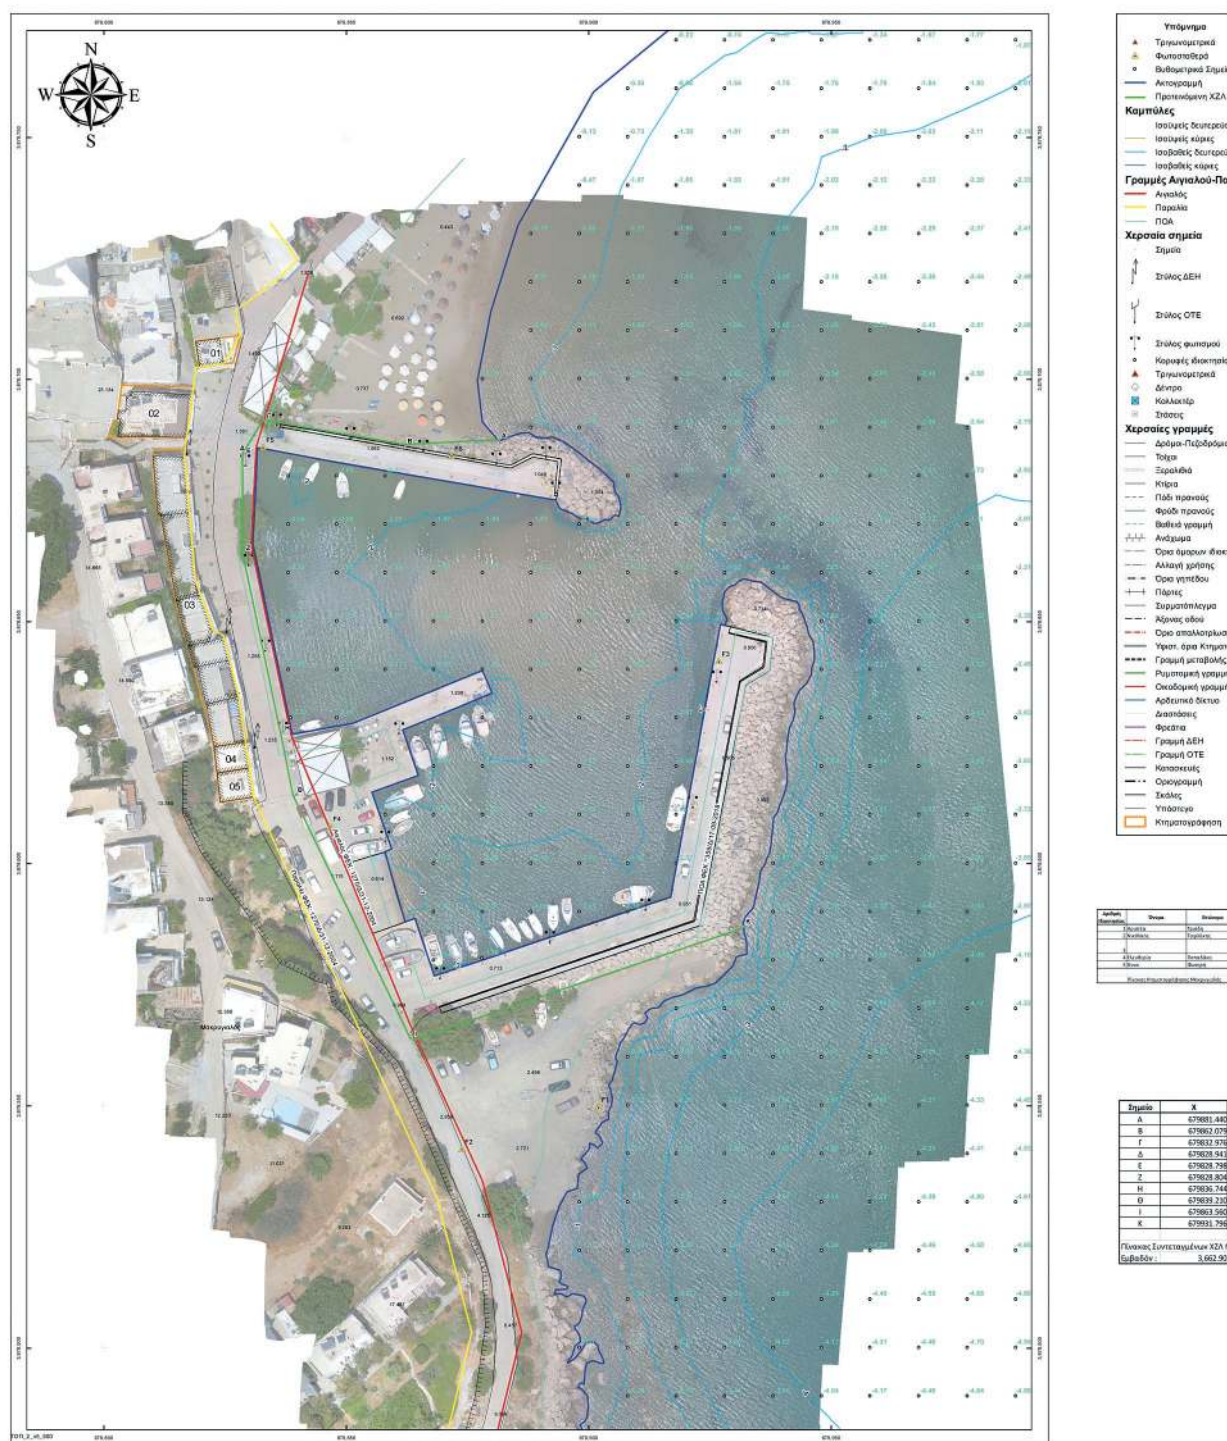

ΕΘΝΙΚΟ ΤΥΠΟΓΡΑΦΕΙΟ
 Για τεχνικούς λόγους στο σχεδιάγραμμα,
 από το ηλεκτρονικό αρχείο, έγινε
 σμίκρυνση κατά ποσοστό **32%**

Η απόφαση αυτή, μαζί με την απόφαση του φορέα διοίκησης και εκμετάλλευσης του λιμένα και το τοπογραφικό διάγραμμα που τη συνοδεύει να δημοσιευθούν στην Εφημερίδα της Κυβερνήσεως.

Ηράκλειο, 8 Φεβρουαρίου 2023

Η Γραμματέας Αποκεντρωμένης Διοίκησης
ΜΑΡΙΑ ΚΟΖΥΡΑΚΗ

ΔΙΟΡΘΩΣΕΙΣ ΣΦΑΛΜΑΤΩΝ

(2)

Στην υπ' αρ. 891221/2522/20-12-2022 απόφαση του Αντιπεριφερειάρχη Υποδομών και Δικτύων Κεντρικής Μακεδονίας που δημοσιεύθηκε στην Εφημερίδα της Κυβερνήσεως (Δ' 1005) «Επανεπιβολή ρυμοτομικής απαλλοτρίωσης σε ακίνητα εντός του Κεντρικού Πάρκου Σερρών σε συμμόρφωση προς τις υπ' αρ. 165/2013 και 114/2014 δικαστικές αποφάσεις σύμφωνα με τις διατάξεις των άρθρων 88 και 89 του Ν4759/2020» διορθώνονται:

1. στη σελ.13221 στα ΠΕΡΙΕΧΟΜΕΝΑ το εσφαλμένο: «2 Επανεπιβολή ρυμοτομικής...165/2013 και 114/2014 δικαστικές...του Ν4759/2020» στο ορθό:

«2 Επανεπιβολή ρυμοτομικής...165/2013 και 116/2014 δικαστικές... του Ν4759/2020.»

2. στη σελ.13222 στη Β' στήλη, στο θέμα το εσφαλμένο: «Επανεπιβολή ρυμοτομικής...165/2013 και 114/2014 δικαστικές...του Ν4759/2020» στο ορθό:

«Επανεπιβολή ρυμοτομικής...165/2013 και 116/2014 δικαστικές... του Ν4759/2020.»

3. στη σελ. 13223 στην Β' στήλη, στον αριθμό 21 του προϊμίου το εσφαλμένο:

«...β)ιδιοκτησία...προς την υπ' αρ.114/2014 απόφαση...Σερρών.» στο ορθό:

«...β)ιδιοκτησία...προς την υπ' αρ.116/2014 απόφαση...Σερρών.»

στη σελ. 13224 το εσφαλμένο: «αποφασίζουμε Άρθρο 1 Την επανεπιβολή.....σε εφαρμογή των υπ' αρ. 165/2013 και 114/2014 Αποφάσεις....για το οικονομικό έτος 2022» στο ορθό:

«αποφασίζουμε Άρθρο 1 Την επανεπιβολή.....σε εφαρμογή των υπ' αρ. 165/2013 και 116/2014 Αποφάσεις....για το οικονομικό έτος 2022»

(Από την Περιφέρεια Κεντρικής Μακεδονίας)



ΕΘΝΙΚΟ ΤΥΠΟΓΡΑΦΕΙΟ

Το Εθνικό Τυπογραφείο αποτελεί δημόσια υπηρεσία υπαγόμενη στην Προεδρία της Κυβέρνησης και έχει την ευθύνη τόσο για τη σύνταξη, διαχείριση, εκτύπωση και κυκλοφορία των Φύλλων της Εφημερίδας της Κυβερνήσεως (ΦΕΚ), όσο και για την κάλυψη των εκτυπωτικών - εκδοτικών αναγκών του δημοσίου και του ευρύτερου δημόσιου τομέα (ν. 3469/2006/Α' 131 και π.δ. 29/2018/Α' 58).

1. ΦΥΛΛΟ ΤΗΣ ΕΦΗΜΕΡΙΔΑΣ ΤΗΣ ΚΥΒΕΡΝΗΣΕΩΣ (ΦΕΚ)

- Τα **ΦΕΚ σε ηλεκτρονική μορφή** διατίθενται δωρεάν στο **www.et.gr**, την επίσημη ιστοσελίδα του Εθνικού Τυπογραφείου. Όσα ΦΕΚ δεν έχουν ψηφιοποιηθεί και καταχωριστεί στην ανωτέρω ιστοσελίδα, ψηφιοποιούνται και αποστέλλονται επίσης δωρεάν με την υποβολή αίτησης, για την οποία αρκεί η συμπλήρωση των αναγκαίων στοιχείων σε ειδική φόρμα στον ιστότοπο **www.et.gr**.
- Τα **ΦΕΚ σε έντυπη μορφή** διατίθενται σε μεμονωμένα φύλλα είτε απευθείας από το Τμήμα Πωλήσεων και Συνδρομητών, είτε ταχυδρομικά με την αποστολή αιτήματος παραγγελίας μέσω των ΚΕΠ, είτε με ετήσια συνδρομή μέσω του Τμήματος Πωλήσεων και Συνδρομητών. Το κόστος ενός ασπρόμαυρου ΦΕΚ από 1 έως 16 σελίδες είναι 1,00 €, αλλά για κάθε επιπλέον οκτασέλιδο (ή μέρος αυτού) προσαυξάνεται κατά 0,20 €. Το κόστος ενός έγχρωμου ΦΕΚ από 1 έως 16 σελίδες είναι 1,50 €, αλλά για κάθε επιπλέον οκτασέλιδο (ή μέρος αυτού) προσαυξάνεται κατά 0,30 €. Το τεύχος Α.Σ.Ε.Π. διατίθεται δωρεάν.

• Τρόποι αποστολής κειμένων προς δημοσίευση:

- Α. Τα κείμενα προς δημοσίευση στο ΦΕΚ, από τις υπηρεσίες και τους φορείς του δημοσίου, αποστέλλονται ηλεκτρονικά στη διεύθυνση **webmaster.et@et.gr** με χρήση προηγμένης ψηφιακής υπογραφής και χρονοσήμανσης.
- Β. Κατ' εξαίρεση, όσοι πολίτες δεν διαθέτουν προηγμένη ψηφιακή υπογραφή μπορούν είτε να αποστέλλουν ταχυδρομικά, είτε να καταθέτουν με εκπρόσωπό τους κείμενα προς δημοσίευση εκτυπωμένα σε χαρτί στο Τμήμα Παραλαβής και Καταχώρισης Δημοσιευμάτων.

- Πληροφορίες, σχετικά με την αποστολή/κατάθεση εγγράφων προς δημοσίευση, την ημερήσια κυκλοφορία των Φ.Ε.Κ., με την πώληση των τευχών και με τους ισχύοντες τιμοκαταλόγους για όλες τις υπηρεσίες μας, περιλαμβάνονται στον ιστότοπο (**www.et.gr**). Επίσης μέσω του ιστότοπου δίδονται πληροφορίες σχετικά με την πορεία δημοσίευσης των εγγράφων, με βάση τον Κωδικό Αριθμό Δημοσιεύματος (ΚΑΔ). Πρόκειται για τον αριθμό που εκδίδει το Εθνικό Τυπογραφείο για όλα τα κείμενα που πληρούν τις προϋποθέσεις δημοσίευσης.

2. ΕΚΤΥΠΩΤΙΚΕΣ - ΕΚΔΟΤΙΚΕΣ ΑΝΑΓΚΕΣ ΤΟΥ ΔΗΜΟΣΙΟΥ

Το Εθνικό Τυπογραφείο ανταποκρινόμενο σε αιτήματα υπηρεσιών και φορέων του δημοσίου αναλαμβάνει να σχεδιάσει και να εκτυπώσει έντυπα, φυλλάδια, βιβλία, αφίσες, μπλοκ, μηχανογραφικά έντυπα, φακέλους για κάθε χρήση, κ.ά.

Επίσης σχεδιάζει ψηφιακές εκδόσεις, λογότυπα και παράγει οπτικοακουστικό υλικό.

Ταχυδρομική Διεύθυνση: Καποδιστρίου 34, τ.κ. 10432, Αθήνα

ΤΗΛΕΦΩΝΙΚΟ ΚΕΝΤΡΟ: 210 5279000 - fax: 210 5279054

ΕΞΥΠΗΡΕΤΗΣΗ ΚΟΙΝΟΥ

Πωλήσεις - Συνδρομές: (Ισόγειο, τηλ. 210 5279178 - 180)

Πληροφορίες: (Ισόγειο, Γρ. 3 και τηλεφ. κέντρο 210 5279000)

Παραλαβή Δημ. Ύλης: (Ισόγειο, τηλ. 210 5279167, 210 5279139)

Ωράριο για το κοινό: Δευτέρα ως Παρασκευή: 8:00 - 13:30

Ιστότοπος: **www.et.gr**

Πληροφορίες σχετικά με την λειτουργία του ιστότοπου: **helpdesk.et@et.gr**

Αποστολή ψηφιακά υπογεγραμμένων εγγράφων προς δημοσίευση στο ΦΕΚ: **webmaster.et@et.gr**

Πληροφορίες για γενικό πρωτόκολλο και αλληλογραφία: **grammateia@et.gr**

Πείτε μας τη γνώμη σας,

για να βελτιώσουμε τις υπηρεσίες μας, συμπληρώνοντας την ειδική φόρμα στον ιστότοπό μας.

