



ΕΦΗΜΕΡΙΔΑ ΤΗΣ ΚΥΒΕΡΝΗΣΕΩΣ ΤΗΣ ΕΛΛΗΝΙΚΗΣ ΔΗΜΟΚΡΑΤΙΑΣ

20 Φεβρουαρίου 2023

ΤΕΥΧΟΣ ΤΕΤΑΡΤΟ

Αρ. Φύλλου 114

ΠΕΡΙΕΧΟΜΕΝΑ

ΑΠΟΦΑΣΕΙΣ

- 1 Κήρυξη ως αναδασωτέας, δασικής έκτασης λόγω πυρκαγιάς, εμβαδού 1.308,55 τ.μ. στη θέση «τέρμα οδού Ακροπόλεως» περιφέρειας Δήμου Χαϊδαρίου Ν. Αττικής.
- 2 Κήρυξη 1ης συμπληρωματικής αναγκαστικής απαλλοτρίωσης ακινήτων που απαιτούνται για το έργο: «Κατασκευή του τμήματος "Ανατολικής Περιφερειακής οδού Αλεξανδρούπολης" του Κάθετου Άξονα 78 (τμήμα 78.2) της Εγνατίας Οδού, στη Δ.Κ. Αλεξανδρούπολης, της Δ.Ε. Αλεξανδρούπολης του Δ. Αλεξανδρούπολης της Π.Ε. Έβρου».
- 3 Επανακαθορισμός οριογραμμής αιγιαλού και καθορισμός οριογραμμής παραλίας στη θέση «ΠΑ-ΓΩΝΙ» στην Τοπική Κοινότητα Γλύφας, της Δημοτικής Ενότητας Πελασγίας του Δήμου Στυλίδας, της Περιφερειακής Ενότητας Φθιώτιδας.

ΑΠΟΦΑΣΕΙΣ

Αριθμ. 53573

(1)

Κήρυξη ως αναδασωτέας, δασικής έκτασης λόγω πυρκαγιάς, εμβαδού 1.308,55 τ.μ. στη θέση «τέρμα οδού Ακροπόλεως» περιφέρειας Δήμου Χαϊδαρίου Ν. Αττικής.

Ο ΓΕΝΙΚΟΣ ΓΡΑΜΜΑΤΕΑΣ ΔΑΣΩΝ ΤΟΥ
ΥΠΟΥΡΓΕΙΟΥ ΠΕΡΙΒΑΛΛΟΝΤΟΣ ΚΑΙ ΕΝΕΡΓΕΙΑΣ

Έχοντας υπόψη:

Α.

1. Την παρ. 3 του άρθρου 117 και την παρ. 1 του άρθρου 24 του Συντάγματος της Ελλάδος.

2. Τον ν. 998/1979 «Περί προστασίας των Δασών και των Δασικών εν γένει εκτάσεων της Χώρας» (Α' 289) και ειδικότερα: α) το άρθρο 41, όπως τροποποιήθηκε με την παρ. 2, το άρθρο δεύτερο της Π.Ν.Π. 13-8-2021/2021, β) την παρ. 1 του άρθρου 38, όπως τροποποιήθηκε με την παρ. 1 του άρθρου 32 του

ν. 4342/2015 και γ) την παρ. 7α του νέου άρθρου 67 Α όπως προστέθηκε με το άρθρο 40 του ν. 4280/2014.

3. Την υπ'αρ. οικ. 179200/5059/20.12.2012 εγκύκλιο του ΥΠΕΚΑ και της υπό στοιχεία 133002/6552πε/22.1.2016 εγκυκλίου του ΥΠΕΝ.

4. Την υπ'αρ. 160417/1180/9.7.1980 εγκύκλιο διαταγής του Υπ. Γεωργίας.

5. Τον ν. 3208/2003 «Περί προστασίας δασικών οικοσυστημάτων» (Α' 46).

6. Το π.δ. 32/2016 «Ορισμός επιστημονικών κριτηρίων για την υπαγωγή εκτάσεων στις περ. 1, 2 και 5 του άρθρου 3 του ν. 998/1979» (Α' 46).

7. Το π.δ. 6/2022 (Α' 17), με το οποίο συστάθηκε η Γενική Γραμματεία Δασών στο Υπουργείο Περιβάλλοντος και Ενέργειας, καθώς και η αντίστοιχη θέση Γενικού Γραμματέα.

8. Τα άρθρα 47 έως 55 του Μέρους Β' (Διατάξεις για την ολοκλήρωση της μεταφοράς των Δασικών Υπηρεσιών στο Υπουργείο Περιβάλλοντος και Ενέργειας) του ν. 4915/2022 (Α' 63).

9. Το π.δ. 29/2022 «Τροποποίηση του π.δ. 132/2017 Οργανισμός Υπουργείου Περιβάλλοντος και Ενέργειας (ΥΠΕΝ) (Α' 160)» (Α' 77).

10. Την υπό στοιχεία ΥΠΕΝ/ΔΔΥ/48478/3594/16-5-2022 κοινή απόφαση των Υπουργών Οικονομικών, Π.Ε.Ν. και Εσωτερικών «Καθορισμός των διοικητικών λεπτομερειών μεταφοράς των δασικών Υπηρεσιών...» (Β' 415).

11. Την υπ'αρ. 68486/25-5-2022 απόφαση της ασκούσας καθήκοντα Συντονίστριας Αποκεντρωμένης Διοίκησης Αττικής «Επικαιροποίηση της διαπιστωτικής πράξης αριθμ. 109488/10-9-2021 του Συντονιστή Αποκεντρωμένης Διοίκησης Αττικής για τη μεταφορά του δασικού προσωπικού της Αποκεντρωμένης Διοίκησης Αττικής στο Υπουργείο Περιβάλλοντος και Ενέργειας» (Β' 2840).

12. Την υπό στοιχεία ΥΠΕΝ/ΔΔΥ/70401/5167/06-07-2022 (ΑΔΑ: Ω8ΔΡ4653Π8-7ΨΡ) υπουργική απόφαση με την οποία τοποθετήθηκαν προϊστάμενοι σε θέσεις ευθύνης επιπέδου Γενικής Διεύθυνσης στις Επιθεωρήσεις Εφαρμογής Δασικής Πολιτικής του Υπουργείου Περιβάλλοντος και Ενέργειας.

13. Την υπό στοιχεία ΥΠΕΝ/ΔΝΕΠ/83988/2740/25-08-2022 (Β' 4528) υπουργική απόφαση, περί Εξουσιο-

δότησης υπογραφής «Με εντολή Υπουργού» του Υπουργού Περιβάλλοντος και Ενέργειας, «Με εντολή Υφυπουργού» του Υφυπουργού Περιβάλλοντος και Ενέργειας και «Με εντολή Γενικού Γραμματέα Δασών» του Γενικού Γραμματέα Δασών του Υπουργείου Περιβάλλοντος και Ενέργειας, κατά λόγο αρμοδιότητας, στον Προϊστάμενο της Γενικής Διεύθυνσης Δασών και Δασικού Περιβάλλοντος της Γενικής Γραμματείας Δασών του Υπουργείου Περιβάλλοντος και Ενέργειας, στους Προϊστάμενους των Επιθεωρήσεων Εφαρμογής Δασικής Πολιτικής και στους Προϊστάμενους των Διευθύνσεων, Δασαρχείων και Τμημάτων που υπάγονται σε αυτές.

Β. Την υπ' αρ. 17543/12-2-2021 απόφαση της Διεύθυνσης Δασών Δυτικής Αττικής (ΑΔΑ:9ΣΧ2ΟΡ1Κ-4ΩΘ) με θέμα «Ανάρτηση δασικού χάρτη των Δήμων: Αγίας Βαρβάρας, Αιγάλεω, Αγίων Αναργύρων, Καματερού, Ιλίου, Περιστερίου, Πετρούπολης, Χαϊδαρίου, Περιφερειακής Ενότητας Δυτικού Τομέα, Ελευσίνας, Μάνδρας - Ειδυλλίας, Μαγούλας, Νέας Περάμου, Οινόης, Ερυθρών, Βιλίων Π.Ε. Δυτικής Αττικής και Κορυδαλλού Π.Ε. Πειραιώς και πρόσκληση για υποβολή αντιρρήσεων κατά του περιεχομένου του», όπως τροποποιήθηκε και ισχύει.

Γ. Την υπ' αρ. 25588/25-02-2022 πράξη τροποποίησης του Αναρτημένου/Κυρωμένου Δασικού Χάρτη των Δήμων: Αγίας Βαρβάρας, Αιγάλεω, Αγίων Αναργύρων, Καματερού, Ιλίου, Περιστερίου, Πετρούπολης, Χαϊδαρίου, Περιφερειακής Ενότητας Δυτικού Τομέα, Ασπροπύργου, Ελευσίνας, Μάνδρας - Ειδυλλίας, Μαγούλας, Νέας Περάμου, Οινόης, Ερυθρών, Βιλίων, Περιφερειακής Ενότητας Δυτικής Αττικής και Κορυδαλλού Περιφερειακής Ενότητας Πειραιώς.

Δ. Την υπ' αρ. 413838/12-12-2022 Κύρωση Δασικού Χάρτη (Δ' 952) των Δήμων Αγίας Βαρβάρας, Αιγάλεω, Αγίων Αναργύρων, Καματερού, Ιλίου, Περιστερίου, Πετρούπολης, Χαϊδαρίου, Περιφερειακής Ενότητας Δυτικού Τομέα και Ασπροπύργου, Ελευσίνας, Μάνδρας - Ειδυλλίας, Μαγούλας, Νέας Περάμου, Οινόης Ερυθρών, Βιλίων Περιφερειακής Ενότητας Δυτικής Αττικής και Κορυδαλλού Περιφερειακής Ενότητας Πειραιώς.

Ε. Την υπ' αρ. 26015/19-01-2023 αναφορά της αρμόδιας Δασολόγου του Δασαρχείου Αιγάλεω.

ΣΤ. Την υπ' αρ. 30588/23-01-2023 πρόταση κήρυξης της ανωτέρω, αναφερόμενης στο θέμα, έκτασης ως αναδασωτέας λόγω πυρκαγιάς του Δασαρχείου Αιγάλεω.

Ζ. Την υπ' αρ. 44970/30-01-2023 αναφορά της Προϊσταμένης του Τμήματος Δασικών Χαρτογραφήσεων της Διεύθυνσης Δασών Δυτικής Αττικής, αποφασίζουμε:

Κηρύσσουμε ως αναδασωτέα, λόγω της από 4-7-2022 πυρκαγιάς, δημόσια κατά τη Δήλωση του Ελληνικού Δημοσίου (σύμφωνα με την ανωτέρω Ζ σχετική αναφορά)

δασική έκταση, εμβαδού 1.308,55 τ.μ., που βρίσκεται στη θέση «τέρμα οδού Ακροπόλεως» περιφέρειας Δήμου Χαϊδαρίου Ν. Αττικής, όπως απεικονίζεται με μαύρη εξωτερική γραμμή, με περιμετρικά στοιχεία (1, 2, 3, 4, 5, 6, 7, 8, 9, 1), ενδεικτικά σημειωμένα σε ορισμένα σημεία του περιγράμματος, στο από 23-01-2023 τοπογραφικό διάγραμμα επί αποσπάσματος χάρτη ΓΥΣ κλίμ. 1:5000 υπό στοιχεία Φ.Χ. 6444/7 της συντάκτριας υπαλλήλου του Δασαρχείου Αιγάλεω Δασολόγου Οικονόμου Βασιλικής, που προσαρτάται στην ανωτέρω (ΣΤ) σχετική πρόταση και στην παρούσα, με συντεταγμένες κορυφών πολυγώνου κατά ΕΓΣΑ 87, σύμφωνα με τον πίνακα συντεταγμένων του τοπογραφικού που συνοδεύει αναπόσπαστα τη παρούσα, υπογεγραμμένο από τον Δασάρχη Αιγάλεω, το οποίο αποτελεί αναπόσπαστο μέρος της απόφασης αυτής και έχουν όρια σήμερα ως εξής:

Βόρεια: Με δασική - αναδασωτέα έκταση

Νότια: Με πρόχειρη οδό και δασική έκταση

Ανατολικά: Με δασική έκταση

Δυτικά: Με δασική έκταση

Επιπλέον στοιχεία

Η εν λόγω έκταση, στον αναρτημένο δασικό χάρτη της ανωτέρω (Β) σχετικής απόφασης, περιλαμβάνεται σε ευρύτερο δασικό πολύγωνο με την ένδειξη ΔΔ δηλαδή (Δάση και Δασικές εκτάσεις στις Α/Φ παλαιότερης λήψης ή προϋφιστάμενα στοιχεία και Δάση και Δασικές εκτάσεις στις Α/Φ πρόσφατης λήψης και στις αυτοψίες).


Σύμφωνα με την ανωτέρω (ΣΤ) σχετική πρόταση, η καείσα έκταση κατά την έκρηξη της πυρκαγιάς, έφερε δασική βλάστηση από πεύκα καθώς και θαμνώδη βλάστηση που μαζί με την συνυπάρχουσα χλωρίδα και πανίδα αποτελούσαν μέσω της αμοιβαίας αλληλεξάρτησης και αλληλεπίδρασης ιδιαίτερη δασοβιοκοινότητα και ιδιαίτερο δασογενές περιβάλλον, που συνέβαλε στην διατήρηση της φυσικής και βιολογικής ισορροπίας και εξυπηρετούσε την διαβίωση του ανθρώπου εντός του φυσικού περιβάλλοντος.

Σκοπός της κήρυξης της ανωτέρω έκτασης εμβαδού 1.308,55 τ.μ., είναι η επαναδημιουργία - αποκατάσταση της καταστραφείσας, από τη πυρκαγιά, δασικής βλάστησης, διατήρηση του δασικού χαρακτήρα αυτής, ο αποκλεισμός της διάθεσής της για άλλη χρήση, η προστασία - διατήρηση της ισορροπίας του φυσικού περιβάλλοντος.

Η αποκατάσταση της βλάστησης θα γίνει με φυσική αναγέννηση.

Από την παρούσα απόφαση δεν προκαλείται δημοσιονομική δαπάνη σε βάρος του κρατικού προϋπολογισμού (σχ. Άρθρο 90 π.δ. 63/2005).

Τοπογραφικό επί αποσπάσματος χάρτη ΓΥΣ (6444/7) κλίμ. 1:5.000 στο οποίο απεικονίζεται έκταση εμβαδού 1.308,55 τ.μ. με περιμετρικά στοιχεία (1, 2, 3, 4, 5, 6, 7, 8, 9, 1) - περιμετρικά στοιχεία ενδεικτικά σε ορισμένα σημεία του περιγράμματος - και συντεταγμένες κατά ΕΓΣΑ 87 τις αναγραφόμενες στον πίνακα επί του τοπογραφικού, η οποία κηρύσσεται αναδασωτέα από πυρκαγιά.

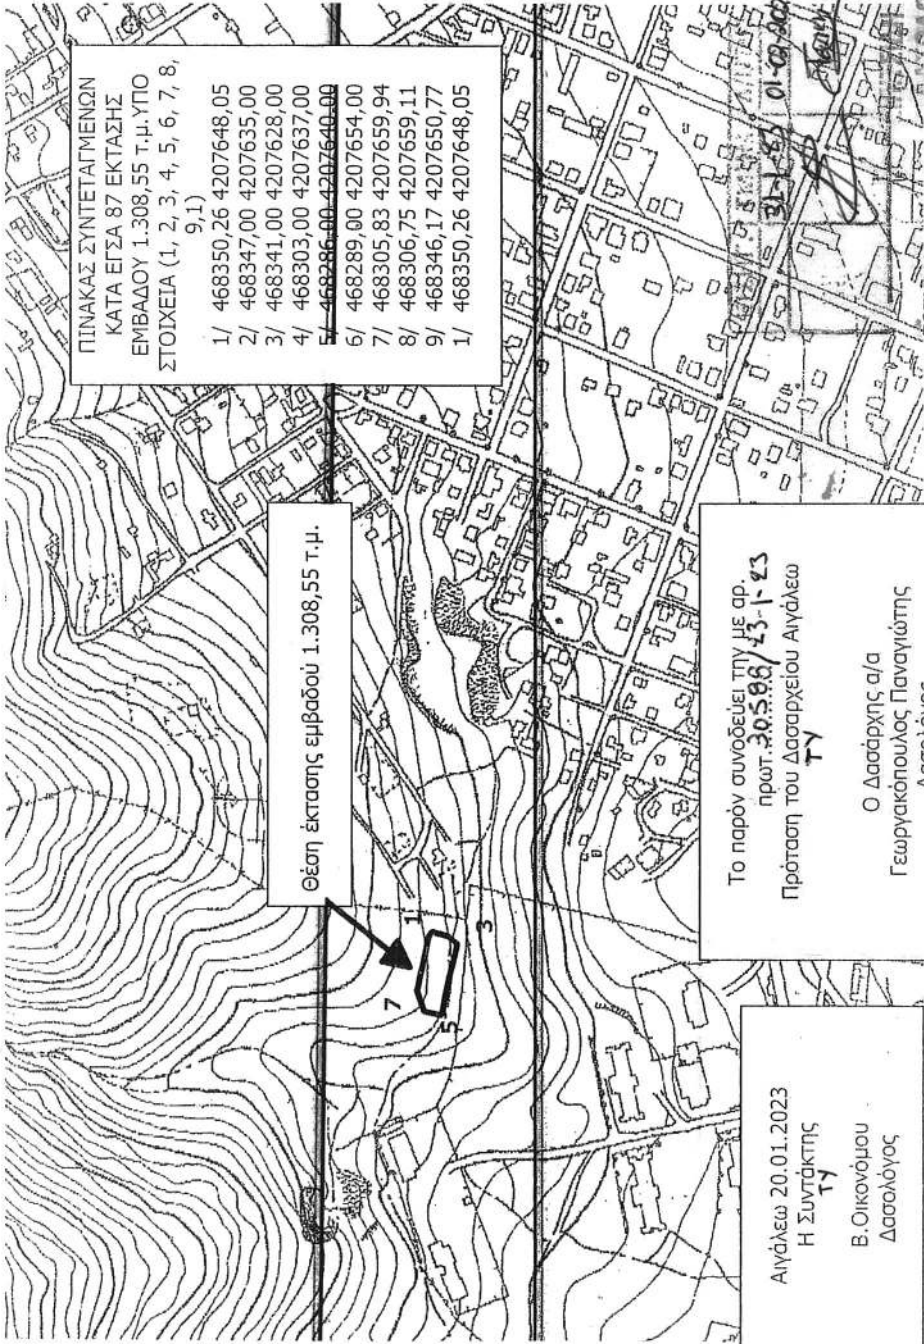

ΕΘΝΙΚΟ ΤΥΠΟΓΡΑΦΕΙΟ
Για τεχνικούς λόγους στο σχεδιάγραμμα,
από το ηλεκτρονικό αρχείο, έγινε
σμίκρυνση κατά ποσοστό **85%**

3-2-23
Μεταβίβω Γ.Γ. Διων
των ΥΠΕΝ
Ο Προϊστάμενος τμ
ΕΞΑΥ Αττικής
ΑΘΑΝΑΣΙΟΣ ΡΕΠΠΑΣ
ΔΑΣΟΛΟΓΟΣ
Α' ΒΑΘΜΟΣ

Το παρόν συνοδεύει την με αρ.
πρωτ. 30.588/23-1-23
Πρόταση του Δασαρχείου Αιγιάλεω
ΤΥ
Ο Δασάρχης α/α
Γεωργακόπουλος Παναγιώτης
Δασολόγος

Αιγιάλεω 20.01.2023
Η Συντάκτης
ΤΥ
Β.Οικονόμου
Δασολόγος

ΣΤΗΡΙΟΣ ΚΑΡΠΟΥΖΑΣ
ΔΑΣΟΛΟΓΟΣ ΜSc

Η απόφαση αυτή να δημοσιευθεί στην Εφημερίδα της Κυβερνήσεως.

Αιγάλεω, 3 Φεβρουαρίου 2023

Με εντολή Γενικού Γραμματέα Δασών
Ο Προϊστάμενος Επιθεώρησης Εφαρμογής
Δασικής Πολιτικής
ΑΘΑΝΑΣΙΟΣ ΡΕΠΠΑΣ

Αριθμ. 36195

(2)

Κήρυξη 1ης συμπληρωματικής αναγκαστικής απαλλοτρίωσης ακινήτων που απαιτούνται για το έργο: «Κατασκευή του τμήματος “Ανατολικής Περιφερειακής οδού Αλεξανδρούπολης” του Κάθετου Άξονα 78 (τμήμα 78.2) της Εγνατίας Οδού, στη Δ.Κ. Αλεξανδρούπολης, της Δ.Ε. Αλεξανδρούπολης του Δ. Αλεξανδρούπολης της Π.Ε. Έβρου».

Η ΠΡΟΪΣΤΑΜΕΝΗ ΤΗΣ ΓΕΝΙΚΗΣ ΔΙΕΥΘΥΝΣΗΣ
ΠΡΟΔΙΑΓΡΑΦΩΝ, ΜΗΤΡΩΩΝ
ΚΑΙ ΑΠΑΛΛΟΤΡΙΩΣΕΩΝ ΤΟΥ ΥΠΟΥΡΓΕΙΟΥ
ΥΠΟΔΟΜΩΝ ΚΑΙ ΜΕΤΑΦΟΡΩΝ

Έχοντας υπόψη:

1. Τον Κώδικα Αναγκαστικών Απαλλοτριώσεων Ακινήτων (ν. 2882/2001, Α' 17).
2. Το άρθρο 23 του π.δ. της 25ης Νοεμβρίου 1929 «Περί κωδικοποιήσεως των περί κατασκευής και συντηρήσεως οδών κειμένων διατάξεων» (Α' 421).
3. Το άρθρο 1 του ν. 653/1977 «Περί υποχρεώσεως των παρόδων ιδιοκτητών για τη διάνοιξη Εθνικών οδών κ.λπ.» (Α' 214), όπως συμπληρώθηκε με τις παρ. 9 και 10 του άρθρου 62 του ν. 947/1979 (Α' 169), για την εκτέλεση των οποίων εκδόθηκε το π.δ. 929/1979 (Α' 259).
4. Την παρ. 14 του άρθρου 6 του κεφ. Β' του ν. 2052/1992 «Μέτρα για την αντιμετώπιση του νέφους και πολεοδομικές ρυθμίσεις» (Α' 94).
5. Τον ν. 4727/2020 «Ψηφιακή Διακυβέρνηση (Ενσωμάτωση στην Ελληνική Νομοθεσία της Οδηγίας (ΕΕ) 2016/2102 και της Οδηγίας (ΕΕ) 2019/1024) - Ηλεκτρονικές Επικοινωνίες (Ενσωμάτωση στο Ελληνικό Δίκαιο της Οδηγίας (ΕΕ) 2018/1972) και άλλες διατάξεις» (Α' 184).
6. Το άρθρο 3 του π.δ. 70/2015 (Α' 114) περί της ανασύστασης του Υπουργείου Υποδομών, Μεταφορών και Δικτύων σε συνδυασμό με το άρθρο 4 του π.δ. 123/2016 (Α' 208) περί της μετονομασίας του Υπουργείου Υποδομών, Μεταφορών και Δικτύων σε Υπουργείο Υποδομών και Μεταφορών.
7. Το π.δ. 123/2017 «Οργανισμός του Υπουργείου Υποδομών και Μεταφορών» (Α' 151).
8. Το π.δ. 83/2019 «Διορισμός Αντιπροέδρου της Κυβέρνησης, Υπουργών, Αναπληρωτών Υπουργών και Υφυπουργών» (Α' 121).
9. Το π.δ. 84/2019 «Σύσταση και κατάργηση Γενικών Γραμματειών και Ειδικών Γραμματειών/Ενιαίων Διοικητικών Τομέων Υπουργείων» (Α' 123).

10. Το άρθρο 109 του ν. 4622/2019 «Επιτελικό Κράτος: οργάνωση, λειτουργία και διαφάνεια της Κυβέρνησης, των κυβερνητικών οργάνων και της κεντρικής δημόσιας διοίκησης» (Α' 133).

11. Την υπ' αρ. 49105/26.06.2018 απόφαση του Υπουργού Υποδομών και Μεταφορών, «Τοποθέτηση προϊστάμενης της Γενικής Διεύθυνσης Προδιαγραφών, Μητρώων και Απαλλοτριώσεων του Υπουργείου Υποδομών και Μεταφορών»,

και αφού είδαμε:

1. Την υπό στοιχεία 1152249/6554/Δ0010/23.12.2010 (ΑΑΠ' 586) κοινή απόφαση των Υφυπουργών Οικονομικών - Υποδομών, Μεταφορών και Δικτύων, με την οποία κηρύχθηκε η αρχική αναγκαστική απαλλοτρίωση.

2. Την υπό στοιχεία ΥΠΕΝ/ΔΙΠΑ/40625/2756/30.6.2021 (ΑΔΑ: 6Τ924653Π8-Κ01) απόφαση του Γενικού Διευθυντή Περιβαλλοντικής Πολιτικής του Υπουργείου Περιβάλλοντος και Ενέργειας «Παράταση της χρονικής διάρκειας ισχύος της υπ' αρ. 144716/23.9.2009 κοινή υπουργική απόφαση Έγκρισης Περιβαλλοντικών Όρων του έργου: “Περιφερειακή οδός Αλεξανδρούπολης” και τροποποίηση ως προς: α) την επικαιροποίηση του οριστικού σχεδιασμού της οδού, β) την προσαρμογή/συμμόρφωση του περιεχομένου της στο νεότερο κανονιστικό πλαίσιο».

3. Την υπ' αρ. 340412/01.11.2022 (ΑΔΑ: 9ΚΖΚ465ΧΘΞ-4ΞΜ) (ορθή επανάληψη 344016/03.11.2022) απόφαση έγκρισης του 1ου συμπληρωματικού κτηματολογίου μόνο ως προς το νομότυπο της Διεύθυνσης Απαλλοτριώσεων, Τοπογραφίσεων και Γεωπληροφορικής, του Υπουργείου Υποδομών και Μεταφορών.

4. Το υπ' αρ. 368379/23.11.2022 έγγραφο της Ειδικής Υπηρεσίας Δημοσίων Έργων Κατασκευής και Συντήρησης Συγκοινωνιακών Υποδομών (Ε.Υ.Δ.Ε./Κ.Σ.Σ.Υ.), με το οποίο ζητήθηκε η κήρυξη της 1ης συμπληρωματικής αναγκαστικής απαλλοτρίωσης ακινήτων για το εν θέματι έργο και παρασχέθηκαν τα στοιχεία που απαιτούνται για την κήρυξη αυτής.

5. Τη δημοσίευση ανακοίνωσης της εν θέματι αναγκαστικής απαλλοτρίωσης στην ημερήσια εφημερίδα «Η ΓΝΩΜΗ» στις 07.11.2022.

6. Το από 08.11.2022 αποδεικτικό τοιχοκόλλησης του Δήμου Αλεξανδρούπολης της ανακοίνωσης που αφορά στην εν θέματι απαλλοτρίωση.

7. Το υπ' αρ. 431689/23.11.2022 έγγραφο της Διεύθυνσης Δασών Ν. Έβρου.

8. Το υπ' αρ. 349504/08.11.2022 έγγραφο μας προς τη Διεύθυνση Αγροτικής Οικονομίας και Κτηνιατρικής Περιφερειακής Ενότητας Έβρου.

9. Την υπ' αρ. 23048/24.01.2023 (ορθή επανάληψη 24147/25.01.2023) βεβαίωση χρηματοδότησης της Διεύθυνσης Απαλλοτριώσεων Τοπογραφίσεων και Γεωπληροφορικής, του Υπουργείου Υποδομών και Μεταφορών, σύμφωνα με την οποία η προϋπολογιζόμενη δαπάνη της απαλλοτρίωσης ανέρχεται στο ποσό των 20.000,00 ευρώ και θα βαρύνει τις πιστώσεις του εναριθμού έργου 2022ΣΕ27110019 της ΣΑΕ 271/1 του Προγράμματος Δημοσίων Επενδύσεων, αποφασίζουμε:

Κηρύσσουμε τη 1η συμπληρωματική αναγκαστική απαλλοτρίωση ακινήτων που απαιτούνται για το έργο:

«Κατασκευή του τμήματος “Ανατολικής Περιφερειακής οδού Αλεξανδρούπολης” του Κάθετου Άξονα 78 (τμήμα 78.2) της Εγνατίας Οδού, στη Δ.Κ. Αλεξανδρούπολης, της Δ.Ε. Αλεξανδρούπολης του Δ. Αλεξανδρούπολης της Π.Ε. Έβρου», συνολικής έκτασης 790,55 m² και αφορούν σε ιδιωτικές εκτάσεις.

Η έκταση που απαλλοτριώνεται εικονίζεται σε κλίμακα 1:500 στο κτηματολογικό διάγραμμα και τον αντίστοιχο κτηματολογικό πίνακα, τα οποία συντάχθηκαν από την ομάδα μελέτης «roAD office» της αναδόχου εταιρείας «ΤΕΚΑΛ Α.Ε.», εγκρίθηκαν ως προς την κτηματογράφηση και το όριο απαλλοτρίωσης με την υπ' αρ. 322565/16.10.2022 απόφαση της Ε.Υ.Δ.Ε./Κ.Σ.Σ.Υ. και εγκρίθηκαν μόνο ως προς το νομότυπο με την υπ' αρ. 340412/01.11.2022 (ΑΔΑ: 9ΚΖΚ465ΧΘΞ-4ΞΜ) (ορθή επανάληψη 344016/03.11.2022) απόφαση της Διεύθυνσης Απαλλοτριώσεων Τοπογραφήσεων και Γεωπληροφορικής, του Υπουργείου Υποδομών και Μεταφορών.

Στα απαλλοτριούμενα ακίνητα προβάλλουν εμπράγματα δικαιώματα οι φερόμενοι ιδιοκτήτες που αναφέρονται στον ανωτέρω κτηματολογικό πίνακα.

Η αναγκαστική απαλλοτρίωση κηρύσσεται υπέρ του Υπουργείου Υποδομών και Μεταφορών και με δαπάνες αυτού. Η προϋπολογιζόμενη δαπάνη ανέρχεται στο ποσό των 20.000,00 ευρώ και θα βαρύνει τις πιστώσεις του Προγράμματος Δημοσίων Επενδύσεων και ειδικότερα τις πιστώσεις του ενάρθρου έργου 2022ΣΕ27110019 της ΣΑΕ 271/1.

Η ισχύς της παρούσας αρχίζει από τη δημοσίευσή στην Εφημερίδα της Κυβερνήσεως.

Η απόφαση αυτή να δημοσιευθεί στην Εφημερίδα της Κυβερνήσεως.

Μαρούσι, 2 Φεβρουαρίου 2023

Η Προϊσταμένη της Γενικής Διεύθυνσης κ.α.α
Η Προϊσταμένη της Διεύθυνσης
Απαλλοτριώσεων, Τοπογραφήσεων
και Γεωπληροφορικής
ΕΛΕΝΗ ΔΗΜΟΠΟΥΛΟΥ

Αριθμ. 8449

(3)

Επανακαθορισμός οριογραμμής αιγιαλού και καθορισμός οριογραμμής παραλίας στη θέση «ΠΑΓΩΝΙ» στην Τοπική Κοινότητα Γλύφας, της Δημοτικής Ενότητας Πελασγίας του Δήμου Στυλίδας, της Περιφερειακής Ενότητας Φθιώτιδας.

Ο ΓΡΑΜΜΑΤΕΑΣ ΤΗΣ ΑΠΟΚΕΝΤΡΩΜΕΝΗΣ
ΔΙΟΙΚΗΣΗΣ ΘΕΣΣΑΛΙΑΣ - ΣΤΕΡΕΑΣ ΕΛΛΑΔΑΣ

Έχοντας υπόψη:

1. Τον ν. 3852/2010 «Νέα αρχιτεκτονική της Αυτοδιοίκησης και της Αποκεντρωμένης Διοίκησης - Πρόγραμμα Καλλικράτης» (Α' 87).

2. Τα άρθρα 28 και 28α του ν. 4325/2015 «Εκδημοκρατισμός της Διοίκησης καταπολέμηση γραφειοκρατίας και ηλεκτρονική διακυβέρνηση. Αποκατάσταση αδικιών και άλλες διατάξεις», (Α' 47).

3. Τον ν. 2971/2001 «Αιγιαλός, παραλία και άλλες διατάξεις» (Α' 285).

4. Τον ν. 3200/1955 «περί διοικητικής αποκεντρώσεως», όπως αυτές τροποποιήθηκαν και ισχύουν σήμερα με τα ν.δ 532/1970, β.δ. 704/1970, β.δ. 705/1970, β.δ. 192/1972, π.δ 71/1984, π.δ. 347/1986, ν. 2026/1992 και π.δ. 97/1993.

5. Την υπό στοιχεία 1063649/790/Α0006/3.8.2004 απόφαση του Υπουργού Οικονομίας και Οικονομικών «Περί καταγραφής και διοικητικής κωδικοποίησης των αρμοδιοτήτων σε θέματα υπηρεσιών υπουργείου Οικονομίας και Οικονομικών που περιέρχονται στους Γενικούς Γραμματείς Περιφερειών κατά τις διατάξεις της παρ. 21 του άρθρου 46 του ν. 3220/2004.

6. Το π.δ. 284/1988 «Οργανισμός Υπουργείου Οικονομικών».

7. Το π.δ 142/2017 «Οργανισμός Υπουργείου Οικονομικών».

8. Την παρ. 21 του άρθρου 46 του ν. 3220/2004 «Μέτρα αναπτυξιακής και κοινωνικής πολιτικής - αντικειμενοποίηση του φορολογικού ελέγχου και άλλες διατάξεις» (Α' 15) δυνάμει των οποίων από 10-04-2004, αρμοδιότητες του Υπουργού Οικονομίας και Οικονομικών, οι οποίες ανήκαν ή είχαν μεταβιβαστεί στους Νομάρχες μέχρι την έναρξη λειτουργίας των Νομαρχιακών Αυτοδιοικήσεων και αφορούν θέματα του Υπουργείου Οικονομίας και Οικονομικών, που εξαιρέθηκαν από την κατάργηση με τις διατάξεις της παρ. 2 του άρθρου 39 του ν. 2218/1994, περιέρχονται στους Γενικούς Γραμματείς Περιφερειών.

9. Το υπό στοιχεία Δ6Α 1022671 ΕΞ 2011/10-02-2011 έγγραφο του Υπουργείου Οικονομικών, σύμφωνα με το οποίο οι αρμοδιότητες του Υπουργού Οικονομικών, που περιήλθαν στους Γενικούς Γραμματείς των Περιφερειών (του ν. 2503/1997, Α' 107), σύμφωνα με τις διατάξεις της παρ. 21 του άρθρου 46 του ν. 3220/2004 (Α' 15) και καταγράφονται στην υπό στοιχεία 1063649/790/Α0006/03-08-2004 απόφαση του Υπουργού Οικονομίας και Οικονομικών, ασκούνται από 01/01/2011, από τους Γενικούς Γραμματείς των Αποκεντρωμένων Διοικήσεων, σύμφωνα με τις διατάξεις του άρθρου 280 του ν. 3852/2010 (Α' 87).

10. Τον ν. 3469/2006 «Εθνικό Τυπογραφείο, Εφημερίς της Κυβερνήσεως και λοιπές διατάξεις» (Α' 131).

11. Τον ν. 4727/2020 «Ψηφιακή Διακυβέρνηση (Ενσωμάτωση στην Ελληνική νομοθεσία της οδηγίας Ε.Ε 2019/1024, Ηλεκτρονικές Επικοινωνίες (Ενσωμάτωση στο Ελληνικό Δίκαιο της οδηγίας Ε.Ε 2018/1972) και άλλες διατάξεις» (Α' 184).

12. Το π.δ. 138/2010 «Οργανισμός Αποκεντρωμένης Διοίκησης Θεσσαλίας - Στερεάς Ελλάδας» (Α' 231).

13. Των άρθρων 63 έως 66 του ν. 4954/2022 «Συμπληρωματικά μέτρα για την εφαρμογή του Κανονισμού (ΕΕ) 2019/788 του Ευρωπαϊκού Κοινοβουλίου και του Συμβουλίου σχετικά με την Ευρωπαϊκή Πρωτοβουλία Πολιτών και του Εκτελεστικού Κανονισμού (ΕΕ) 2019/1799 της Επιτροπής για τη θέσπιση τεχνικών προδιαγραφών για τα επιμέρους επιγραμμικά συστήματα συγκέντρωσης - Διατάξεις σχετικές με την εκλογική διαδικασία και τον έλεγχο εσόδων και δαπανών κομμάτων, συνασπισμών και υποψηφίων βουλευτών και αιρετών - Λοιπές επείγουσες διατάξεις» (Α' 136).

14. Την υπό στοιχεία 86776/19.12.2022 απόφαση του Υπουργού Εσωτερικών «Διορισμός του Κωνσταντίνου Τζανακούλη του Γεωργίου στη θέση του Μετακλητού Γραμματέα της Αποκεντρωμένης Διοίκησης Θεσσαλίας - Στερεάς Ελλάδας (Υ.Ο.Δ.Δ. 1183).

15. Την από 30.09.2022 έκθεση της κατά το άρθρο 3 του ν. 2971/2001 (Α' 285) «περί αιγιαλού και παραλίας» αρμόδιας Επιτροπής επανακαθορισμού οριογραμμής αιγιαλού και καθορισμού οριογραμμής παραλίας, στη θέση «ΠΑΓΩΝΙ» στην Τοπική Κοινότητα Γλύφας, της Δημοτικής Ενότητας Πελασγίας του Δήμου Στυλίδας, της Περιφερειακής Ενότητας Φθιώτιδας.

16. Την υπό στοιχεία Φ.121/1243/20.11.1991 απόφαση του Νομάρχη Φθιώτιδας «Καθορισμός των ορίων του αιγιαλού και δημιουργία ζώνης παραλίας στη θέση «Μεγάλο Πλάϊ» Κοινότητας Γλύφας Ν. Φθιώτιδας (Δ' 892).

17. Την υπό στοιχεία 21801/132824/30.11.2011 απόφαση της Γενικής Γραμματέως της Αποκεντρωμένης Διοίκησης Θεσσαλίας-Στερεάς Ελλάδας «Καθορισμός οριογραμμών αιγιαλού και παραλίας στην περιοχή «Τσούκα» Τ.Κ. Γλύφας του Δήμου Στυλίδας Ν. Φθιώτιδας (Δ' 526).

18. Την υπό στοιχεία 13805/130260/28.08.2018 απόφαση του Συντονιστή της Αποκεντρωμένης Διοίκησης Θεσσαλίας -Στερεάς Ελλάδας για την οριστικοποίηση της προκαταρκτικής οριογραμμής αιγιαλού (Π.Ο.Α) στην Π.Ε Φθιώτιδας (Δ' 317).

19. Την υπό στοιχεία 44327/02.06.2022 αίτηση του Πολιτικού Μηχανικού Κωνσταντίνου Βασιλείου Ζουμπουλιά προς την Κτηματική Υπηρεσία Φθιώτιδας.

20. Το από μηνός Σεπτεμβρίου 2022 διάγραμμα επί υποβάθρου ορθοφωτοχάρτη, κλίμακας 1:000, αποτελούμενο από μία (1) πινακίδα, που συντάχθηκε από τον Μούρτζο Γεώργιο, ΠΕ Τοπογράφο Μηχανικό, υπάλληλο της Κτηματικής Υπηρεσίας Φθιώτιδας, θεωρήθηκε από την Προϊσταμένη της Κτηματικής Υπηρεσίας Φθιώτιδας, Φωτεινή Χατζάκη στις 30.09.2022 και συνοδεύει την Έκθεση της προαναφερόμενης Επιτροπής.

21. Το υπό στοιχεία 9310 ΕΞΕ 2023/02-02-2023 έγγραφο της Κτηματικής Υπηρεσίας Φθιώτιδας, με το οποίο ζητείται η έκδοση της απόφασης, αποφασίζουμε:

Α. Επικυρώνουμε την από 30.09.2022 έκθεση της κατά το άρθρο 3 του ν. 2971/19-12-2001 αρμόδιας Επιτροπής καθορισμού ορίων αιγιαλού και παραλίας, για τον επανακαθορισμό της οριογραμμής αιγιαλού και τον καθορισμό της οριογραμμής παραλίας, στη θέση «ΠΑΓΩΝΙ» στην Τοπική Κοινότητα Γλύφας, της Δημοτικής Ενότητας Πελασγίας, του Δήμου Στυλίδας, της Περιφερειακής Ενότητας Φθιώτιδας, καθώς και το από μηνός Σεπτεμβρίου 2022 διάγραμμα επί υποβάθρου ορθοφωτοχάρτη, κλίμακας 1:000 αποτελούμενο από μία (1) πινακίδα, που συντάχθηκε από τον Μούρτζο Γεώργιο, ΠΕ Τοπογράφο Μηχανικό, υπάλληλο της Κτηματικής Υπηρεσίας Φθιώτιδας και θεωρήθηκε από την Προϊσταμένη της Κτηματικής Υπηρεσίας Φθιώτιδας, Φωτεινή Χατζάκη στις 30.09.2022 και συνοδεύει την Έκθεση της προαναφερόμενης Επιτροπής.

Β. Στο παραπάνω διάγραμμα η αρμόδια επιτροπή:

Α. Επανακαθορίζει την οριογραμμή αιγιαλού με κόκκινη συνεχή πολυγωνική οριογραμμή, της οποίας οι

κορυφές ορίζονται με καρτεσιανές συντεταγμένες του Ελληνικού Γεωδαιτικού Συστήματος Αναφοράς (Ε.Γ.Σ.Α '87), όπως αυτή εμφανίζεται υπό στοιχεία 1, 2, 3,47, 48, για τον λόγο που αναφέρεται στην παράγραφο 10 της έκθεσής της.

Β. Καθορίζει την οριογραμμή παραλίας με κίτρινη συνεχή πολυγωνική οριογραμμή με στοιχεία 1', 2', 3',47', 48', της οποίας οι κορυφές ορίζονται με καρτεσιανές συντεταγμένες του Ελληνικού Γεωδαιτικού Συστήματος Αναφοράς (Ε.Γ.Σ.Α '87) και καθορίζει ζώνης παραλίας. Το πλάτος της ζώνης παραλίας καθορίζεται στα 10 μέτρα για να υπάρχει ενιαία αντιμετώπιση των πολιτών και συνέχεια με το ίδιο πλάτος της ζώνης παραλίας η οποία καθορίστηκε σε παρακείμενη περιοχή με τη απόφαση που αναφέρεται στην παράγραφο 9 της έκθεσής της. Επίσης λόγω των γεωμορφολογικών συνθηκών της περιοχής, βάσει των οποίων κρίνει το πλάτος των 10 μέτρων ικανοποιητικό για την εξυπηρέτηση της επικοινωνίας της ξηράς με τη θάλασσα και αντίστροφα, καθώς δεν παρατηρείται διάβρωση και γενικότερα για την προστασία του αιγιαλού.

Γ. Αποφαίνεται ότι δεν υφίσταται παλαιός αιγιαλός.

Η παρούσα απόφαση Επανακαθορισμού της οριογραμμής αιγιαλού και καθορισμού οριογραμμής και ζώνης παραλίας, με τα συνοδευτικά αυτής, θα δημοσιопοιηθεί στην ιστοσελίδα του Υπουργείου Οικονομικών, σύμφωνα με τα άρθρα 4 παρ. 3 και 7α του ν. 2971/2001, όπως αυτός τροποποιήθηκε και ισχύει και συγκεκριμένα στη διεύθυνση: <https://www1.gsis.gr/gspdp/dhpe/publicgis/faces/homeShore>.

ΠΡΑΚΤΙΚΟ

Επιτροπής καθορισμού αιγιαλού και παραλίας του άρθρου 3 του ν. 2971/2001 (Α' 285), όπως τροποποιήθηκε και ισχύει

Για τον επανακαθορισμό της οριογραμμής αιγιαλού και καθορισμό της οριογραμμής παραλίας, στη θέση «ΠΑΓΩΝΙ», στην Τ. Κ. Γλύφας, της Δ. Ε. Πελασγίας του Δ. Στυλίδας της Π.Ε. Φθιώτιδας

Ενδιαφερόμενος: Κωνσταντίνος Βασιλείου Ζουμπουλιάς

Στην Λαμία σήμερα στις 30.09.2022, ημέρα Παρασκευή οι υπογεγραμμένοι:

1. Φωτεινή Χατζάκη, Εφοριακός ΠΕ/Α', Προϊστάμενη της Κτηματικής Υπηρεσίας Φθιώτιδας ως Πρόεδρος.

2. Γεώργιος Μούρτζος, Μηχανικός ΠΕ/Α', υπάλληλος της Κτηματικής Υπηρεσίας Φθιώτιδας ως Μέλος,

3. Ευθυμία Καραγκούνη, Πολιτικός Μηχανικός ΠΕ/Α', Προϊσταμένη Υπηρεσίας Δόμησης Δήμου Λαμιέων ως Μέλος,

4. Ευθύμιος Βέτσικας, Αντιπλοίαρχος Λ.Σ., Λιμενάρχης του Λιμεναρχείου Στυλίδας ως Μέλος και

5. Παπαγιαννόπουλος Ιωάννης, Πολιτικός Μηχανικός ΠΕ/Α', Προϊστάμενος της Διεύθυνσης Περιβάλλοντος και Χωρικού Σχεδιασμού Στ. Ελλάδας της Αποκεντρωμένης Διοίκησης Θεσσαλίας - Στερεάς Ελλάδας ως μέλος, ο οποίος αν και κλήθηκε νομίμως δεν προσήλθε, ούτε ο νόμιμος αναπληρωτής του, αποτελούντες την Επιτροπή

καθορισμού αιγιαλού και παραλίας του άρθρου 3 του ν. 2971/2001 (Α' 285), που συγκροτήθηκε με την υπ' αρ. 61284/05.04.2022 (ΑΔΑ: ΩΥΨΙΟΡ10-5Κ5) απόφαση του συντονιστή της Αποκεντρωμένης Διοίκησης Θεσσαλίας - Στερεάς Ελλάδας και η οποία συγκλήθηκε με την υπό στοιχεία 81637 ΕΞΕ 2022/26.09.2022 πρόσκληση της Προέδρου, μετά από αυτοψία που διενεργήθηκε στη θέση «ΠΑΓΩΝΙ» στην Τοπική Κοινότητα Γλύφας, της Δημοτικής Ενότητας Πελασγίας, του Δήμου Στυλίδας της Περιφερειακής Ενότητας Φθιώτιδας, συνήλθε στα γραφεία της Κτηματικής Υπηρεσίας Φθιώτιδας και μετά από διαλογική συζήτηση και

Αφού λάβαμε υπόψη

1. Την υπ' αρ. 44327/02.06.2022 αίτηση του Κωνσταντίνου Βασιλείου Ζουμπουλιά, για τον επανακαθορισμό της οριογραμμής αιγιαλού και καθορισμό της οριογραμμής παραλίας στη θέση «ΠΑΓΩΝΙ» στην Τοπική Κοινότητα Γλύφας, της Δημοτικής Ενότητας Πελασγίας, του Δήμου Στυλίδας της Περιφερειακής Ενότητας Φθιώτιδας.

2. Το από το Ιούνιο του 2021 τοπογραφικό διάγραμμα του τοπογράφου μηχανικού Σταύρου Β. Κοντοκώστα σε κλίμακα 1:1.000, με την αποτύπωση της ιδιοκτησίας του αιτούντος, για τον επανακαθορισμό της οριογραμμής αιγιαλού και τον καθορισμό της οριογραμμής παραλίας.

3. Το από Σεπτέμβριο 2022 τοπογραφικό διάγραμμα της Υπηρεσίας που συντάχθηκε σε μία (1) πινακίδα από το Γεώργιο Μούρτζο, Αγρονόμο Τοπογράφο Μηχανικό ΠΕ/Α, υπάλληλο της Κτηματικής Υπηρεσίας Φθιώτιδας σε υπόβαθρο ορθοφωτοχάρτη ΕΚΧΑ ΑΕ, σε κλίμακα 1:1.000, στο προβολικό σύστημα ΕΓΣΑ'87 και θεωρήθηκε στις 30.09.2022 από τη Φωτεινή Χατζάκη, Εφοριακό ΠΕ/Α, Προϊσταμένη της Κτηματικής Υπηρεσίας Φθιώτιδας.

4. Τον ν. 4607/2019 (Α' 65) και πιο συγκεκριμένα το ΜΕΡΟΣ ΤΕΤΑΡΤΟ που αφορά την τροποποίηση του ν. 2971/2001 (Α' 285).

5. Τις λοιπές διατάξεις του ν. 2971/2001 (Α' 285) περί αιγιαλού και παραλίας όπως τροποποιήθηκαν, αντικαταστάθηκαν και ισχύουν μέχρι σήμερα.

6. Την υπό στοιχεία 1008244/857/Β0010/ΠΟΛ.1097/11-3-2002 εγκύκλιο του Υπουργείου Οικονομικών, με την οποία παρέχονται διευκρινίσεις επί του ν. 2971/2001 (Α' 285).

7. Τα στοιχεία καθορισμού αιγιαλού και παραλίας τα οποία προβλέπονται από το άρθρο 9 του ν. 2971/2001 (Α' 285) καθώς και την υπό στοιχεία 1089532π.ε./8205π.ε./Β0010/20.04.2005 (Β' 595) απόφαση των υπουργών Οικονομίας και Οικονομικών - Περιβάλλοντος, Χωροταξίας και Δημοσίων Έργων.

8. Την υπό στοιχεία Φ.121/1243/20.11.1991 (Δ' 892) απόφαση του Νομάρχη Φθιώτιδος: «Καθορισμός των ορίων του αιγιαλού και δημιουργία ζώνης παραλίας στη θέση "Μεγάλο Πλάϊ" Κοινότητα Γλύφας Ν. Φθιώτιδας.».

9. Την υπ' αρ. 21801/132824/30.11.2011 (Δ' 526) απόφαση της Γενικής Γραμματέας της Αποκεντρωμένης Διοίκησης Θεσσαλίας - Στερεάς Ελλάδας: «Καθορισμός οριογραμμών αιγιαλού και παραλίας στην περιοχή «Τσοούκα» Τ.Κ. Γλύφας Δήμου Στυλίδας Ν. Φθιώτιδας.».

10. Την υπ' αρ. 13805/130260/28.08.2018 (Δ' 317) απόφαση του Συντονιστή της Αποκεντρωμένης Διοίκησης

Θεσσαλίας - Στερεάς Ελλάδας για την οριστικοποίηση της προκαταρκτικής οριογραμμής αιγιαλού (Π.Ο.Α.) στην ΠΕ Φθιώτιδας και ειδικότερα η διαπίστωση, μετά από τον επιτόπιο έλεγχο της Επιτροπής, ότι το πόδι του πρανούς, το οποίο οριοθετεί με μεγάλη αξιοπιστία την οριογραμμή αιγιαλού, δεν συμφωνεί με την Π.Ο.Α., γεγονός που φανερώνει ότι η χάραξη της Π.Ο.Α. έγινε με χαρτογραφική ακρίβεια.

11. Το γεγονός ότι για τη ζώνη της παραλίας που επανακαθορίζεται δεν έχει συντελεστεί η προβλεπόμενη από τον ν. 2971/2001 (Α' 285) αναγκαστική απαλλοτρίωση.

12. Την υπό στοιχεία 81637 ΕΞΕ 2022/26.09.2022 πρόσκληση της Προέδρου της Επιτροπής και την επιτόπιο μετάβαση, στις 30.09.2022 των μελών της, καθώς και την σχηματισθείσα αντίληψη για την ειδικότερη γεωμορφολογία της περιοχής και κατόπιν διαλογικής συζήτησης μεταξύ των μελών της Επιτροπής στα Γραφεία της Κτηματικής Υπηρεσίας Φθιώτιδας και ειδικότερα τα παρακάτω:

i. Την γεωμορφολογία του εδάφους της εξεταζόμενης περιοχής που είναι πρανές λόφου με ισχυρές στο μεγαλύτερο τμήμα του κλίσεις. Μερικά γεωτεμάχια είναι ελαιοπερίβολα, άλλα έχουν αραιή θαμνώδη δασική βλάστηση, υπάρχουν όμως και τμήματα με πυκνή θαμνώδη δασική βλάστηση. Στην εξεταζόμενη περιοχή δεν εκβάλλουν ρέματα και το υπέδαφος είναι αμμοχαλικώδες με βραχώδης εξάρσεις.

ii. Το γεγονός ότι στην περιοχή δεν εντοπίστηκαν παράκτιοι φυσικοί πόροι.

iii. Το γεγονός ότι οι συνήθεις επικρατούντες άνεμοι στην ανωτέρω περιοχή είναι μέτριας έντασης βορειοανατολικοί, βόρειοι μεταβλητοί, καθόλη τη διάρκεια του έτους.

iv. Το γεγονός ότι στην περιοχή επανακαθορισμού της οριογραμμής αιγιαλού και καθορισμού της οριογραμμής παραλίας δεν υπάρχουν τεχνικά έργα και η περιοχή δεν είναι δομημένη.

v. Η αναφερόμενη περιοχή βρίσκεται εκτός σχεδίου πόλης και επομένως διέπεται από τις εκτός σχεδίου πολεοδομικές διατάξεις.

vi. Η περιοχή δεν προσβάλλεται από πολύ ισχυρούς ανέμους γιατί είναι μέσα στον κλειστό Δίαυλο των Ωρεών.

vii. Η μορφολογία του πυθμένα είναι βραχώδης και βαθαίνει απότομα. Υπάρχει παλίρροια με επάλαξη περίπου 1,40 μ.

viii. Ο τομέας ανάπτυξης του κυματισμού είναι από 4 Km (Νήσος Εύβοια) έως 24km (προς ανατολάς μέχρι 11,5 και προς ΝΔ σε στενή ζώνη που επηρεάζει άμεσα τμήμα μόνο της εξεταζόμενης περιοχής φθάνει τα 24 km.).

ix. Το γεγονός ότι η περιοχή δεν είναι αρχαιολογικού ενδιαφέροντος.

x. Στην αναφερόμενη περιοχή σύμφωνα με τους χάρτες Π.2, σε κλίμακα 1:25.000, «ΟΡΓΑΝΩΣΗΣ ΧΡΗΣΕΩΝ ΓΗΣ ΠΡΟΣΤΑΣΙΑ ΠΕΡΙΒΑΛΛΟΝΤΟΣ» της ΜΕΛΕΤΗΣ ΣΧΕΔΙΟΥ ΧΩΡΙΚΗΣ ΟΙΚΙΣΤΙΚΗΣ ΟΡΓΑΝΩΣΗΣ ΑΝΟΙΧΤΗΣ ΠΟΛΗΣ (Σ.Χ.Ο.Ο.Α.Π.) Δ.Ε. ΠΕΛΑΣΓΙΑΣ, (Αριθμ. 4334/184501/28.09.2012 (ΑΑΠ' 328) απόφασης της Γενικής Γραμματέας Αποκεντρωμένης Διοίκησης Θεσσαλίας - Στερεάς Ελλάδας), έχουν καθορισθεί ΠΕΠ ΠΑΡΑΚΤΙΑΣ ΖΩΝΗΣ ΚΑΙ ΥΓΡΟΤΟΠΟΥ ΣΟΥΒΑΛΑ (Π3).

xi. Την μη ύπαρξη καταγεγραμμένων δημοσίων κτημάτων, στην εν λόγω περιοχή και με την επιφύλαξη παντός δικαιώματος του Ελληνικού Δημοσίου που θα προκύψει στο μέλλον.

xii. Το γεγονός ότι στο Δήμο Στυλίδας, στη Δημοτική Ενότητα Πελασγίας, δεν έχει περαιωθεί η διαδικασία της κτηματογράφησης.

xiii. Το γεγονός ότι βρίσκεται εκτός προστατευόμενων περιοχών.

Τα λοιπά στοιχεία του φακέλου και ύστερα από εκτενή διαλογική συζήτηση, αποφασίζουμε:

Α. Τον επανακαθορισμό της οριογραμμής αιγιαλού με κόκκινη συνεχή πολυγωνική οριογραμμή, όπως αυτή εμφανίζεται υπό στοιχεία 1, 2, 3,, 47, 48, για τον λόγο που αναφέρεται στην παράγραφο 10 της παρούσης.

Β. Τον καθορισμό της οριογραμμής παραλίας με κίτρινη συνεχή πολυγωνική οριογραμμή με στοιχεία 1', 2', 3',, 47', 48' και καθορισμό ζώνης παραλίας. Το πλάτος της ζώνης παραλίας καθορίζεται στα 10μ. για να υπάρχει ενιαία αντιμετώπιση των πολιτών και συνέχεια με το ίδιο πλάτος της ζώνης παραλίας η οποία καθορίστηκε σε παρακείμενη περιοχή με τη απόφαση που αναφέρεται στην παράγραφο 9 της παρούσης. Επίσης λόγω των γεωμορφολογικών συνθηκών της περιοχής που αναφέρθηκαν παραπάνω, βάσει των οποίων κρίνουν το πλάτος των 10μ. ικανοποιητικό για την εξυπηρέτηση της επικοινωνίας της ξηράς με τη θάλασσα και αντίστροφα, καθώς δεν παρατηρείται διάβρωση και γενικότερα για την προστασία του αιγιαλού.

Γ. Αποφαινόμαστε ότι δεν υφίσταται παλαιός αιγιαλός.

Δ. Στο από Σεπτέμβριο 2022 τοπογραφικό διάγραμμα της Υπηρεσίας που συντάχθηκε σε μία (1) πινακίδα από το Γεώργιο Μούρτζο, Αγρονόμο Τοπογράφο Μηχανικό ΠΕ/Α, υπάλληλο της Κτηματικής Υπηρεσίας Φθιώτιδας σε υπόβαθρο ορθοφωτοχάρτη ΕΚΧΑ ΑΕ, σε κλίμακα 1:1.000, και θεωρήθηκε στις 30.09.2022 από τη Φωτεινή Χατζάκη, Εφοριακό ΠΕ/Α, Προϊσταμένη της Κτηματικής Υπηρεσίας Φθιώτιδας, το οποίο συνοδεύει την παρούσα έκθεση και αποτελεί αναπόσπαστο τμήμα της, υπάρχει πίνακας συντεταγμένων των κορυφών των οριογραμμών Αιγιαλού και Παραλίας στο Γεωδαιτικό Σύστημα Αναφοράς ΕΓΣΑ '87.


Μετά την δημοσίευση της απόφασης επικύρωσης της Έκθεσης, όλα τα στοιχεία της διοικητικής πράξης, θα αναρτηθούν στην ιστοσελίδα του Υπουργείου Οικονομικών, σύμφωνα με τις παρ. 3 έως 7 του άρθρου 4, του ν. 2971/2001, και συγκεκριμένα στη διεύθυνση: <https://www1.gsis.gr/gsp/dhpe/publicgis/faces/homeShore>.


Η ισχύς της παρούσας αρχίζει με τη δημοσίευση της στο Φύλλο Εφημερίδας της Κυβερνήσεως.

Η Επιτροπή

Η Πρόεδρος
ΦΩΤΕΙΝΗ ΧΑΤΖΑΚΗ

Τα Μέλη
ΓΕΩΡΓΙΟΣ ΜΟΥΡΤΖΟΣ
ΕΥΘΥΜΙΑ ΚΑΡΑΓΚΟΥΝΗ
ΕΥΘΥΜΙΟΣ ΒΕΤΣΙΚΑΣ

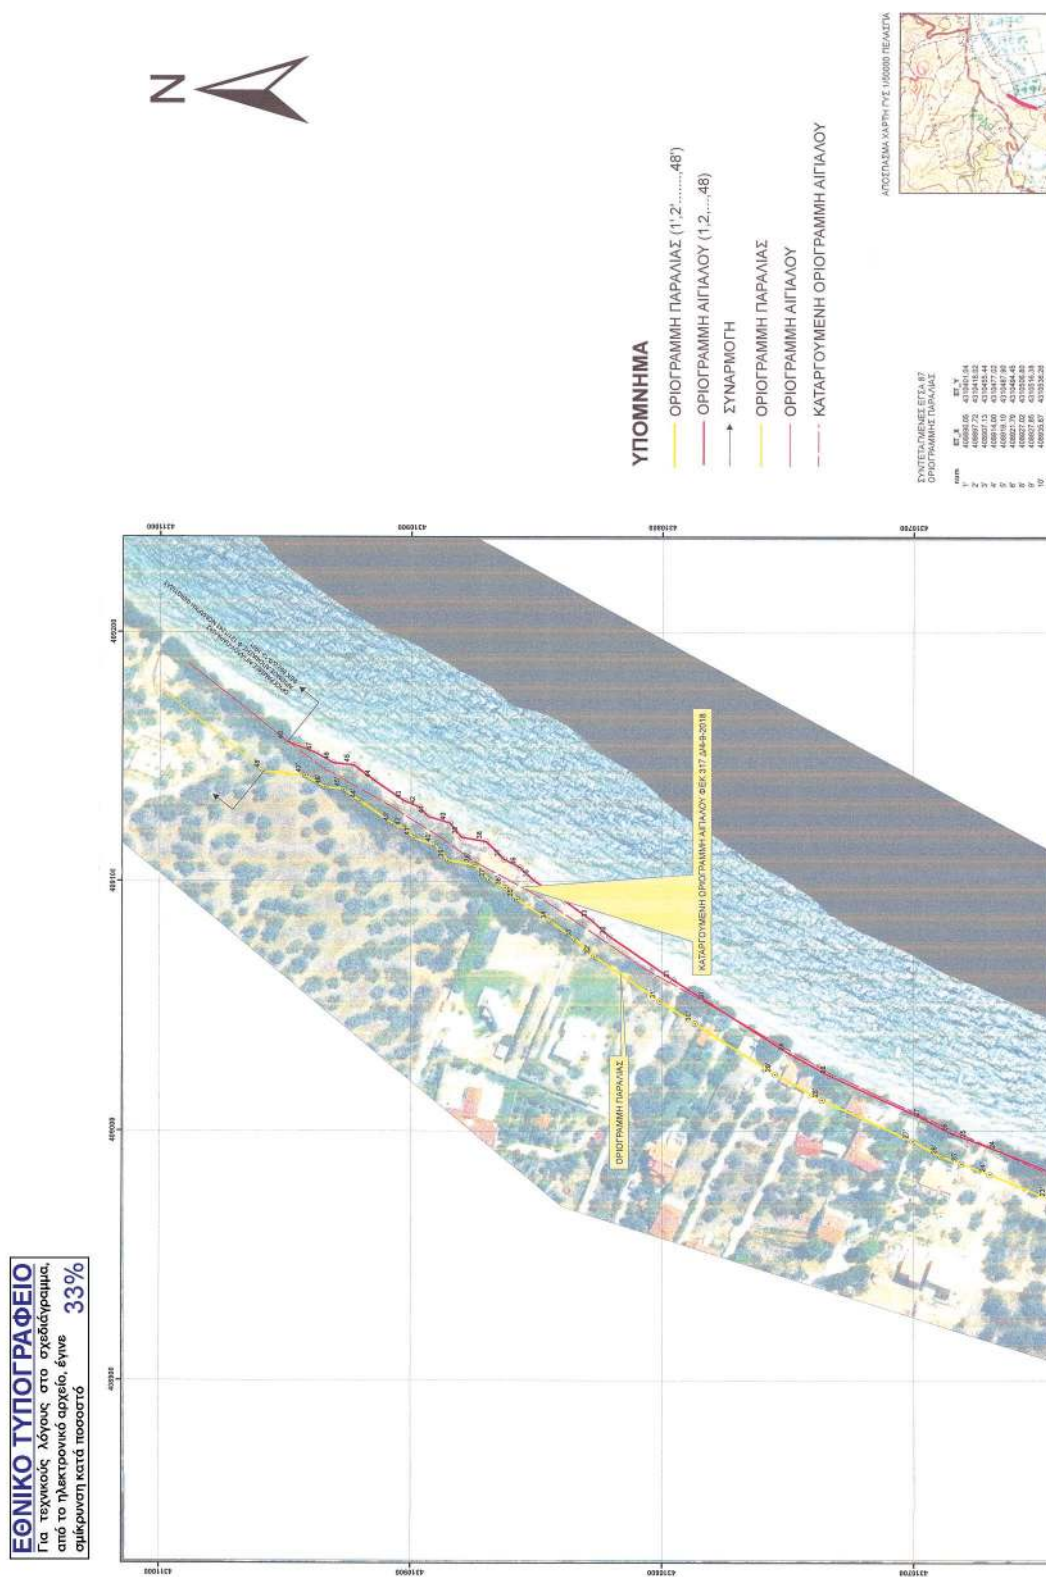

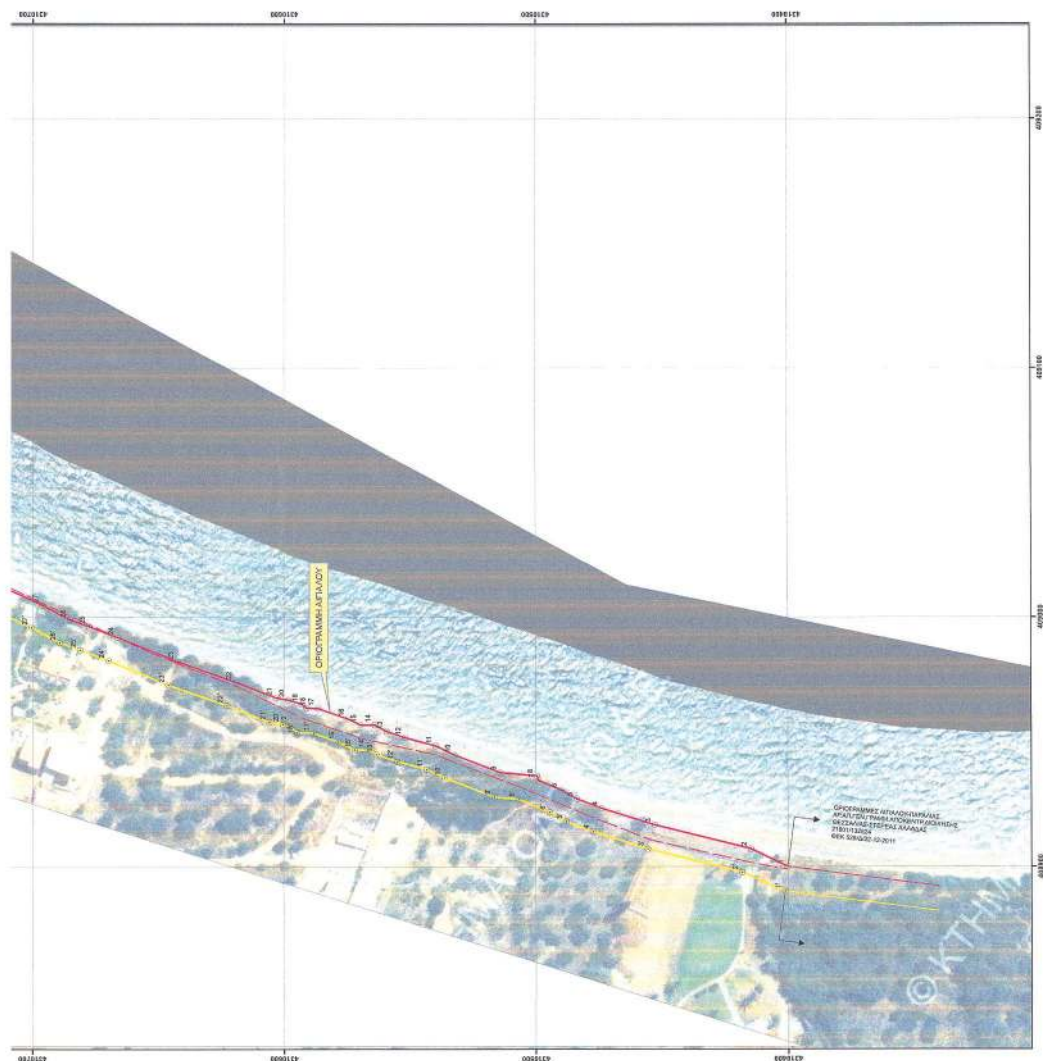[illegible][illegible][illegible]

Η ισχύς της παρούσας αρχίζει με τη δημοσίευσή της στην Εφημερίδα της Κυβερνήσεως.

Η παρούσα απόφαση με την έκθεση της Επιτροπής και το διάγραμμα, να δημοσιευθούν στην Εφημερίδα της Κυβερνήσεως.

Λάρισα, 4 Φεβρουαρίου 2023

Ο Γραμματέας Αποκεντρωμένης Διοίκησης

ΚΩΝΣΤΑΝΤΙΝΟΣ ΤΖΑΝΑΚΟΥΛΗΣ



ΕΘΝΙΚΟ ΤΥΠΟΓΡΑΦΕΙΟ

Το Εθνικό Τυπογραφείο αποτελεί δημόσια υπηρεσία υπαγόμενη στην Προεδρία της Κυβέρνησης και έχει την ευθύνη τόσο για τη σύνταξη, διαχείριση, εκτύπωση και κυκλοφορία των Φύλλων της Εφημερίδας της Κυβερνήσεως (ΦΕΚ), όσο και για την κάλυψη των εκτυπωτικών - εκδοτικών αναγκών του δημοσίου και του ευρύτερου δημόσιου τομέα (ν. 3469/2006/Α' 131 και π.δ. 29/2018/Α' 58).

1. ΦΥΛΛΟ ΤΗΣ ΕΦΗΜΕΡΙΔΑΣ ΤΗΣ ΚΥΒΕΡΝΗΣΕΩΣ (ΦΕΚ)

- Τα **ΦΕΚ σε ηλεκτρονική μορφή** διατίθενται δωρεάν στο **www.et.gr**, την επίσημη ιστοσελίδα του Εθνικού Τυπογραφείου. Όσα ΦΕΚ δεν έχουν ψηφιοποιηθεί και καταχωριστεί στην ανωτέρω ιστοσελίδα, ψηφιοποιούνται και αποστέλλονται επίσης δωρεάν με την υποβολή αίτησης, για την οποία αρκεί η συμπλήρωση των αναγκαίων στοιχείων σε ειδική φόρμα στον ιστότοπο **www.et.gr**.
- Τα **ΦΕΚ σε έντυπη μορφή** διατίθενται σε μεμονωμένα φύλλα είτε απευθείας από το Τμήμα Πωλήσεων και Συνδρομητών, είτε ταχυδρομικά με την αποστολή αιτήματος παραγγελίας μέσω των ΚΕΠ, είτε με ετήσια συνδρομή μέσω του Τμήματος Πωλήσεων και Συνδρομητών. Το κόστος ενός ασπρόμαυρου ΦΕΚ από 1 έως 16 σελίδες είναι 1,00 €, αλλά για κάθε επιπλέον οκτασέλιδο (ή μέρος αυτού) προσαυξάνεται κατά 0,20 €. Το κόστος ενός έγχρωμου ΦΕΚ από 1 έως 16 σελίδες είναι 1,50 €, αλλά για κάθε επιπλέον οκτασέλιδο (ή μέρος αυτού) προσαυξάνεται κατά 0,30 €. Το τεύχος Α.Σ.Ε.Π. διατίθεται δωρεάν.

• Τρόποι αποστολής κειμένων προς δημοσίευση:

- Α. Τα κείμενα προς δημοσίευση στο ΦΕΚ, από τις υπηρεσίες και τους φορείς του δημοσίου, αποστέλλονται ηλεκτρονικά στη διεύθυνση **webmaster.et@et.gr** με χρήση προηγμένης ψηφιακής υπογραφής και χρονοσήμανσης.
- Β. Κατ' εξαίρεση, όσοι πολίτες δεν διαθέτουν προηγμένη ψηφιακή υπογραφή μπορούν είτε να αποστέλλουν ταχυδρομικά, είτε να καταθέτουν με εκπρόσωπό τους κείμενα προς δημοσίευση εκτυπωμένα σε χαρτί στο Τμήμα Παραλαβής και Καταχώρισης Δημοσιευμάτων.

- Πληροφορίες, σχετικά με την αποστολή/κατάθεση εγγράφων προς δημοσίευση, την ημερήσια κυκλοφορία των Φ.Ε.Κ., με την πώληση των τευχών και με τους ισχύοντες τιμοκαταλόγους για όλες τις υπηρεσίες μας, περιλαμβάνονται στον ιστότοπο (**www.et.gr**). Επίσης μέσω του ιστότοπου δίδονται πληροφορίες σχετικά με την πορεία δημοσίευσης των εγγράφων, με βάση τον Κωδικό Αριθμό Δημοσιεύματος (ΚΑΔ). Πρόκειται για τον αριθμό που εκδίδει το Εθνικό Τυπογραφείο για όλα τα κείμενα που πληρούν τις προϋποθέσεις δημοσίευσης.

2. ΕΚΤΥΠΩΤΙΚΕΣ - ΕΚΔΟΤΙΚΕΣ ΑΝΑΓΚΕΣ ΤΟΥ ΔΗΜΟΣΙΟΥ

Το Εθνικό Τυπογραφείο ανταποκρινόμενο σε αιτήματα υπηρεσιών και φορέων του δημοσίου αναλαμβάνει να σχεδιάσει και να εκτυπώσει έντυπα, φυλλάδια, βιβλία, αφίσες, μπλοκ, μηχανογραφικά έντυπα, φακέλους για κάθε χρήση, κ.ά.

Επίσης σχεδιάζει ψηφιακές εκδόσεις, λογότυπα και παράγει οπτικοακουστικό υλικό.

Ταχυδρομική Διεύθυνση: Καποδιστρίου 34, τ.κ. 10432, Αθήνα

ΤΗΛΕΦΩΝΙΚΟ ΚΕΝΤΡΟ: 210 5279000 - fax: 210 5279054

ΕΞΥΠΗΡΕΤΗΣΗ ΚΟΙΝΟΥ

Πωλήσεις - Συνδρομές: (Ισόγειο, τηλ. 210 5279178 - 180)

Πληροφορίες: (Ισόγειο, Γρ. 3 και τηλεφ. κέντρο 210 5279000)

Παραλαβή Δημ. Ύλης: (Ισόγειο, τηλ. 210 5279167, 210 5279139)

Ωράριο για το κοινό: Δευτέρα ως Παρασκευή: 8:00 - 13:30

Ιστότοπος: **www.et.gr**

Πληροφορίες σχετικά με την λειτουργία του ιστότοπου: **helpdesk.et@et.gr**

Αποστολή ψηφιακά υπογεγραμμένων εγγράφων προς δημοσίευση στο ΦΕΚ: **webmaster.et@et.gr**

Πληροφορίες για γενικό πρωτόκολλο και αλληλογραφία: **grammateia@et.gr**

Πείτε μας τη γνώμη σας,

για να βελτιώσουμε τις υπηρεσίες μας, συμπληρώνοντας την ειδική φόρμα στον ιστότοπό μας.



* 0 4 0 0 1 1 4 2 0 0 2 2 3 0 0 1 2 *