



ΕΦΗΜΕΡΙΔΑ ΤΗΣ ΚΥΒΕΡΝΗΣΕΩΣ ΤΗΣ ΕΛΛΗΝΙΚΗΣ ΔΗΜΟΚΡΑΤΙΑΣ

9 Μαρτίου 2023

ΤΕΥΧΟΣ ΤΕΤΑΡΤΟ

Αρ. Φύλλου 164

ΔΙΑΤΑΓΜΑΤΑ

Επικύρωση καθορισμού των οριογραμμών τμήματος του ρέματος Κοντοχρήστου στην περιοχή των Δημοτικών Ενοτήτων Κηφισιάς και Νέας Ερυθραίας του Δήμου Κηφισιάς (Ν. Αττικής).

**Η ΠΡΟΕΔΡΟΣ
ΤΗΣ ΕΛΛΗΝΙΚΗΣ ΔΗΜΟΚΡΑΤΙΑΣ**

Έχοντας υπόψη:

1. Τις διατάξεις:

α) των άρθρων 2 και 3 του ν. 4258/2014 «Διαδικασία Οριοθέτησης και ρυθμίσεις θεμάτων για τα υδατορέματα ρυθμίσεις Πολεοδομικής νομοθεσίας και άλλες διατάξεις» (Α' 94), όπως τα στοιχεία Α παρ. 2.3 και Β παρ. 4 του άρθρου 3 συμπληρώθηκαν με το άρθρο 130 παρ. 4 του ν. 4685/2020 (Α'92),

β) του άρθρου 20 του ν. 4277/2014 «Νέο Ρυθμιστικό Σχέδιο Αθήνας - Αττικής και άλλες διατάξεις» (Α'156),

γ) του από 15.06.1994 π.δ. «Καθορισμός ζώνης προστασίας του ποταμού Κηφισού και των παραχειμάρρων» (Δ' 632, διόρθ. σφαλμ. Δ' 796),

δ) της οικ.140055/13.01.2017 κοινής απόφασης των Υπουργών Περιβάλλοντος και Ενέργειας και Υποδομών και Μεταφορών «Τεχνικές προδιαγραφές σύνταξης του περιεχομένου του φακέλου οριοθέτησης κατ'εφαρμογή της παραγράφου 5 του άρθρου 2 του ν. 4258/2014 - Διευκρινίσεις για την εφαρμογή της διαδικασίας οριοθέτησης» (Β'428).

2. Την 2/07.01.2021 κοινή απόφαση του Πρωθυπουργού και του Υπουργού Περιβάλλοντος και Ενέργειας «Ανάθεση αρμοδιοτήτων στον Υφυπουργό Περιβάλλοντος και Ενέργειας, Νικόλαο Ταγαρά» (Β' 45).

3. Την Δ10/22110 οικ./23.08.2010 απόφαση του Υπουργού Υποδομών, Μεταφορών και Δικτύων «Έγκριση του 70ου/27-07-2010 Πρακτικού της Κεντρικής Συντονιστικής Επιτροπής (Κ.Σ.Ε.) του άρθρου 8 του ν. 3481/2006, για τη δυνατότητα ανάθεσης εκπόνησης μελετών και την κατασκευή έργων αντιπλημμυρικής προστασίας της Αττικής».

4. Την 6415/2875/12.02.2016 απόφαση της ασκούσας καθήκοντα Γενικού Γραμματέα Αποκεντρωμένης Διοίκησης Αττικής «Έγκριση των Περιβαλλοντικών όρων του

έργου: "Μελέτη Οριοθέτησης ρέματος Κοντοχρήστου και μελέτη συλλεκτήρα απαγωγής πλημμυρικών παροχών ρέματος" στη Δημοτική Ενότητα Ν. Ερυθραίας».

5. Την 21455/1107/28.04.2020 απόφαση του Συντονιστή Αποκεντρωμένης Διοίκησης Αττικής «Τροποποίηση της με αρ. πρωτ. 6415/2875/12-02-2016 απόφασης έγκρισης Περιβαλλοντικών όρων του έργου: "Μελέτη Οριοθέτησης ρέματος Κοντοχρήστου και μελέτη συλλεκτήρα απαγωγής πλημμυρικών παροχών ρέματος" στη Δημοτική Ενότητα Ν. Ερυθραίας, ως προς την επιβολή συμπληρωματικών όρων για την προστασία του Περιβάλλοντος, σύμφωνα με την αρχαιολογική και δασική νομοθεσία, μετά από σχετικές γνωμοδοτήσεις της Εφορείας Αρχαιοτήτων Ανατολικής Αττικής και των Δασικών Υπηρεσιών».

6. Το 31617/1135/10.04.2019 έγγραφο της Διεύθυνσης Υδάτων της Αποκεντρωμένης Διοίκησης Αττικής.

7. Το ΥΠΕΝ/ΔΔΦΠΒ/27592/655/12.04.2019 έγγραφο της Διεύθυνσης Διαχείρισης Φυσικού Περιβάλλοντος και Βιοποικιλότητας του Υπουργείου Περιβάλλοντος και Ενέργειας.

8. Την 218/συν.10η/17.04.2019 γνωμοδότηση του Δημοτικού Συμβουλίου του Δήμου Κηφισιάς.

9. Το ΥΠΠΟΑ/ΓΔΑΠΚ/ΕΦΑΑΝΑΤ/ΤΠΚΑΜ/159272/110799/3761/1880/ 28.05.2019 έγγραφο της Εφορείας Αρχαιοτήτων Ανατολικής Αττικής του Υπουργείου Πολιτισμού και Αθλητισμού.

10. Το ΥΠΕΝ/ΔΣΜΠ/112360/1021/21.01.2020 έγγραφο της Διεύθυνσης Σχεδιασμού Μητροπολιτικών Αστικών και Περιαστικών Περιοχών του Υπουργείου Περιβάλλοντος και Ενέργειας.

11. Το 19450/616/04.03.2020 έγγραφο της Διεύθυνσης Συντονισμού και Επιθεώρησης Δασών της Αποκεντρωμένης Διοίκησης Αττικής.

12. Την 6474/20.01.2021 εισήγηση της Διεύθυνσης Περιβάλλοντος και Χωρικού Σχεδιασμού της Αποκεντρωμένης Διοίκησης Αττικής.

13. Το ΥΠΕΝ/ΔΤΟΠΕΦ/23592/291/20.04.2021 έγγραφο της Διεύθυνσης Τοπογραφικών Εφαρμογών του Υπουργείου Περιβάλλοντος και Ενέργειας.

14. Το άρθρο 90 του Κώδικα Νομοθεσίας για την Κυβέρνηση και τα Κυβερνητικά Όργανα (π.δ. 63/2005, Α' 98), το οποίο διατηρήθηκε σε ισχύ με την περ. 22 του άρθρου 119 του ν. 4622/2019 «Επιτελικό Κράτος:

οργάνωση, λειτουργία και διαφάνεια της Κυβέρνησης, των κυβερνητικών οργάνων και της κεντρικής δημόσιας διοίκησης» (Α' 133), και το γεγονός ότι από τις διατάξεις του παρόντος διατάγματος δεν προκαλείται δαπάνη σε βάρος του κρατικού προϋπολογισμού και του προϋπολογισμού του οικείου Δήμου.

15. Τις 141/2021 και 8/2023 γνωμοδοτήσεις του Συμβουλίου της Επικρατείας.

Με πρόταση του Υφυπουργού Περιβάλλοντος και Ενέργειας, αποφασίζουμε:

Άρθρο 1

Επικυρώνεται ο καθορισμός των οριογραμμών τμήματος του ρέματος Κοντοχρήστου από την συμβολή του στον αποδέκτη (Κηφισός ποταμός) έως το ανάντη πέρας της σημερινής φυσικής του κοίτης μεταξύ των οδών Κωνσταντινουπόλεως και 3ης Σεπτεμβρίου, στην περιοχή των Δημοτικών Ενοτήτων Κηφισιάς και Νέας Ερυθραίας του Δήμου Κηφισιάς (ν. Αττικής), το οποίο χωρίζεται σε τρία διακριτά τμήματα (I, II και III) και μέρος του τμήματος III αυτού διέρχεται εντός των ορίων της καθορισθείσας με το από 15.06.1994 π.δ. ζώνης προστασίας του ποταμού Κηφισού και των παραχειμάρρων του, όπως οι οριογραμμές αυτές θεωρήθηκαν από τη Διεύθυνση Τεχνικών Έργων της Περιφέρειας Αττικής και αποτυπώνονται: α) με μπλε συνεχή γραμμή με έργα διευθέτησης και β) με μπλε διακεκομμένη γραμμή χωρίς

έργα διευθέτησης και με τις συντεταγμένες των κορυφών τους στα πέντε (5) πρώτα από τα έξι (6) σχετικά πρωτότυπα διαγράμματα (τέσσερα οριζοντιογραφικά και υψομετρικά τοπογραφικά υπό στοιχεία 2.1 έως 2.4 σε κλίμακα 1:500, ένα σχέδιο διατομών υπό στοιχείο 3B σε κλίμακες 1:500/1:250/1:200 και ένα σχέδιο μηκοτομής υπό στοιχείο 3Γ σε κλίμακες 1:2000/1:100) που θεωρήθηκαν από τον Προϊστάμενο της Διεύθυνσης Τοπογραφικών Εφαρμογών του Υπουργείου Περιβάλλοντος και Ενέργειας με την 5687/313/2023 πράξη του και αντίτυπά τους σε φωτοσμίκρυνση δημοσιεύονται με το παρόν διάταγμα.

Άρθρο 2

Η ισχύς του παρόντος διατάγματος αρχίζει από τη δημοσίευσή του στην Εφημερίδα της Κυβερνήσεως.

Στον Υπουργό Περιβάλλοντος και Ενέργειας αναθέτουμε τη δημοσίευση και εκτέλεση του παρόντος διατάγματος.

Αθήνα, 22 Φεβρουαρίου 2023

Η Πρόεδρος της Δημοκρατίας


ΚΑΤΕΡΙΝΑ ΣΑΚΕΛΛΑΡΟΠΟΥΛΟΥ


Ο Υφυπουργός

Περιβάλλοντος και Ενέργειας


ΝΙΚΟΛΑΟΣ ΤΑΓΑΡΑΣ


ΕΘΝΙΚΟ ΤΥΠΟΓΡΑΦΕΙΟ
Για τεχνικούς λόγους στο σχεδιάγραμμα,
από το ηλεκτρονικό αρχείο, έγινε
σμίκρυνση κατά ποσοστό **30%**

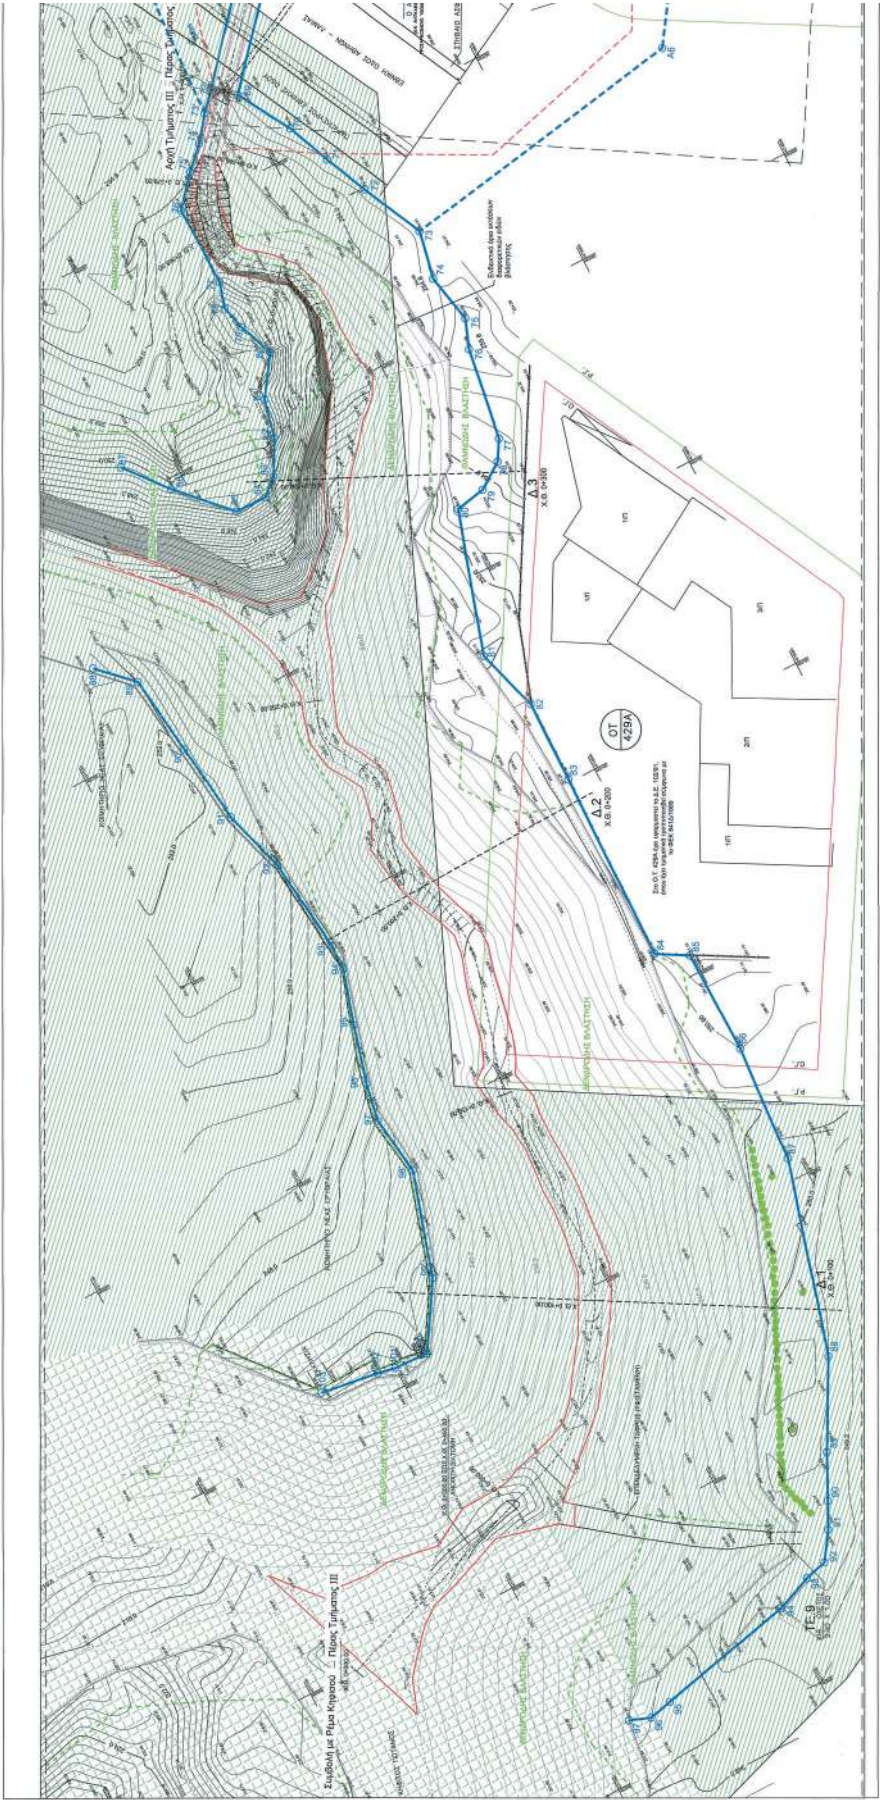


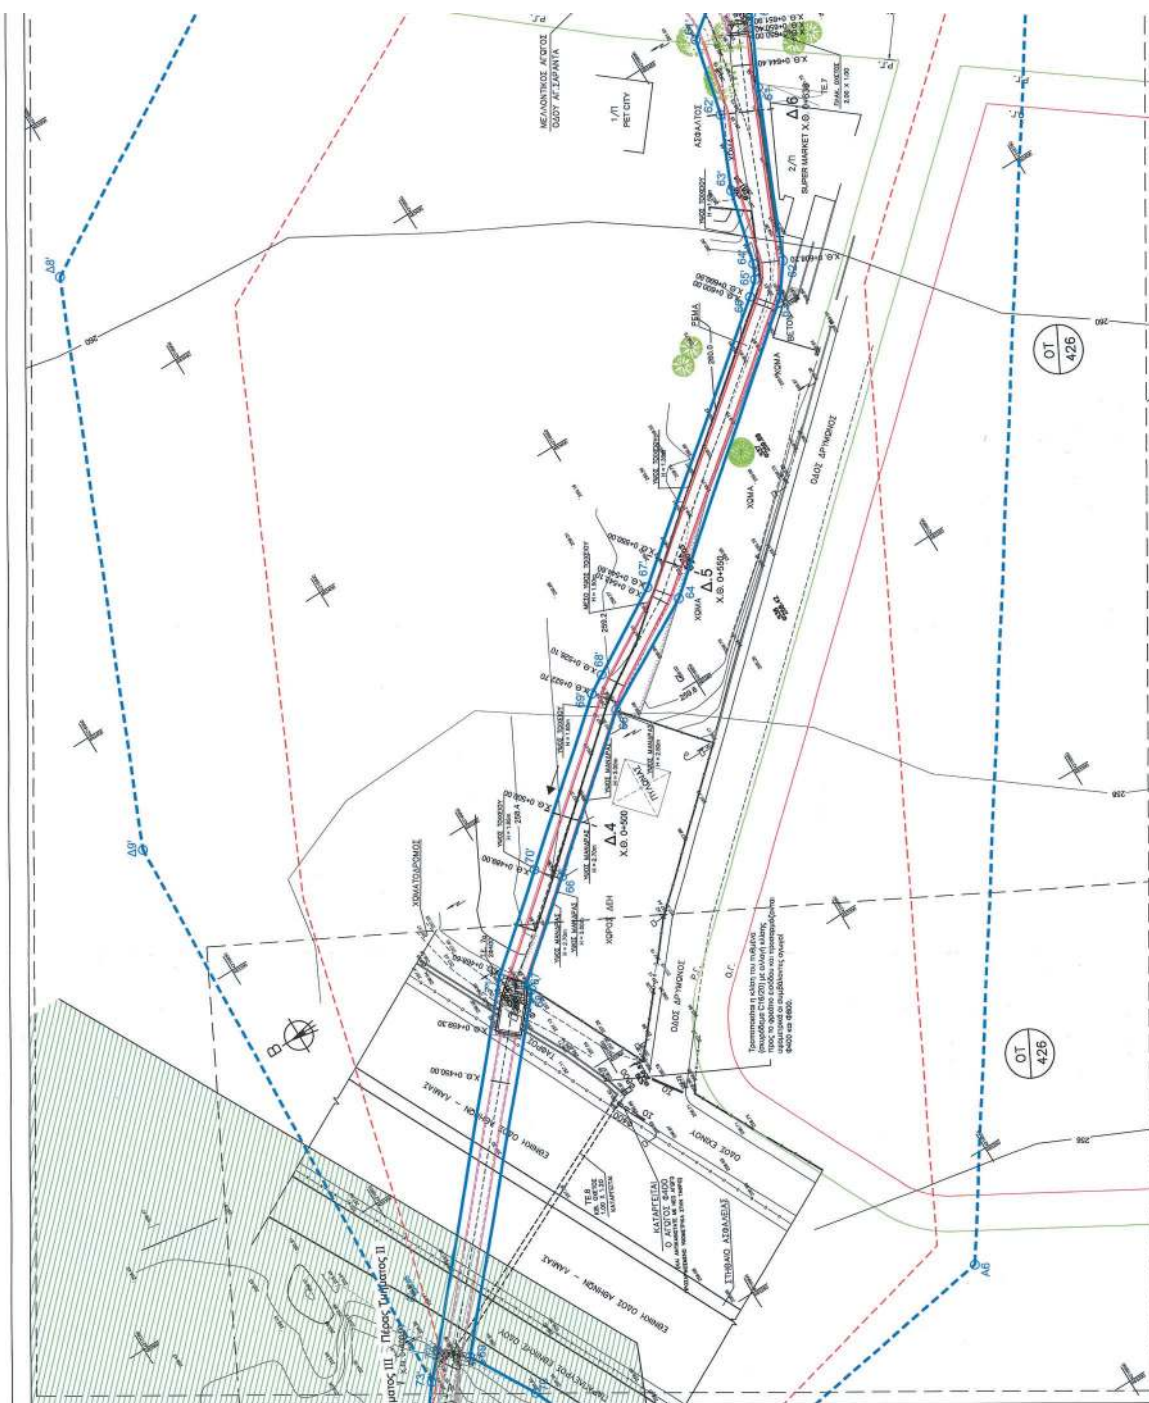

ΕΘΝΙΚΟ ΤΥΠΟΓΡΑΦΕΙΟ
Για τεχνικούς λόγους στο σχεδιάγραμμα,
από το ηλεκτρονικό αρχείο, έγινε
σμίκρυνση κατά ποσοστό **36%**

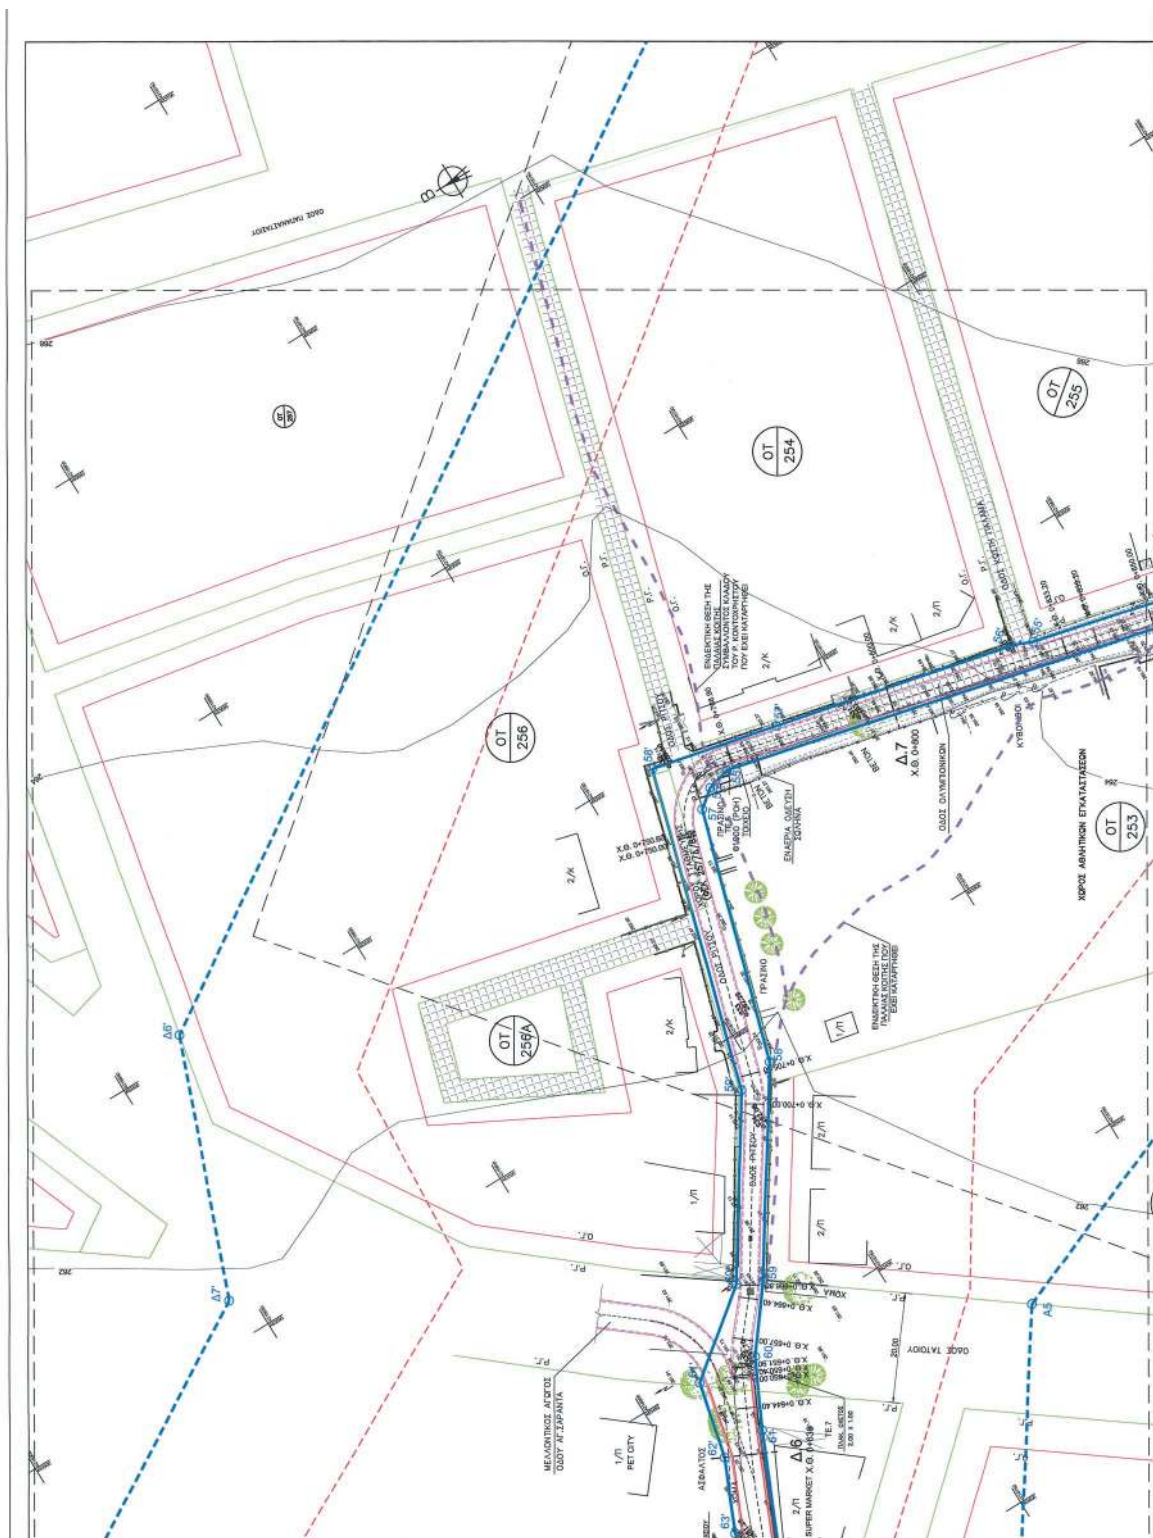


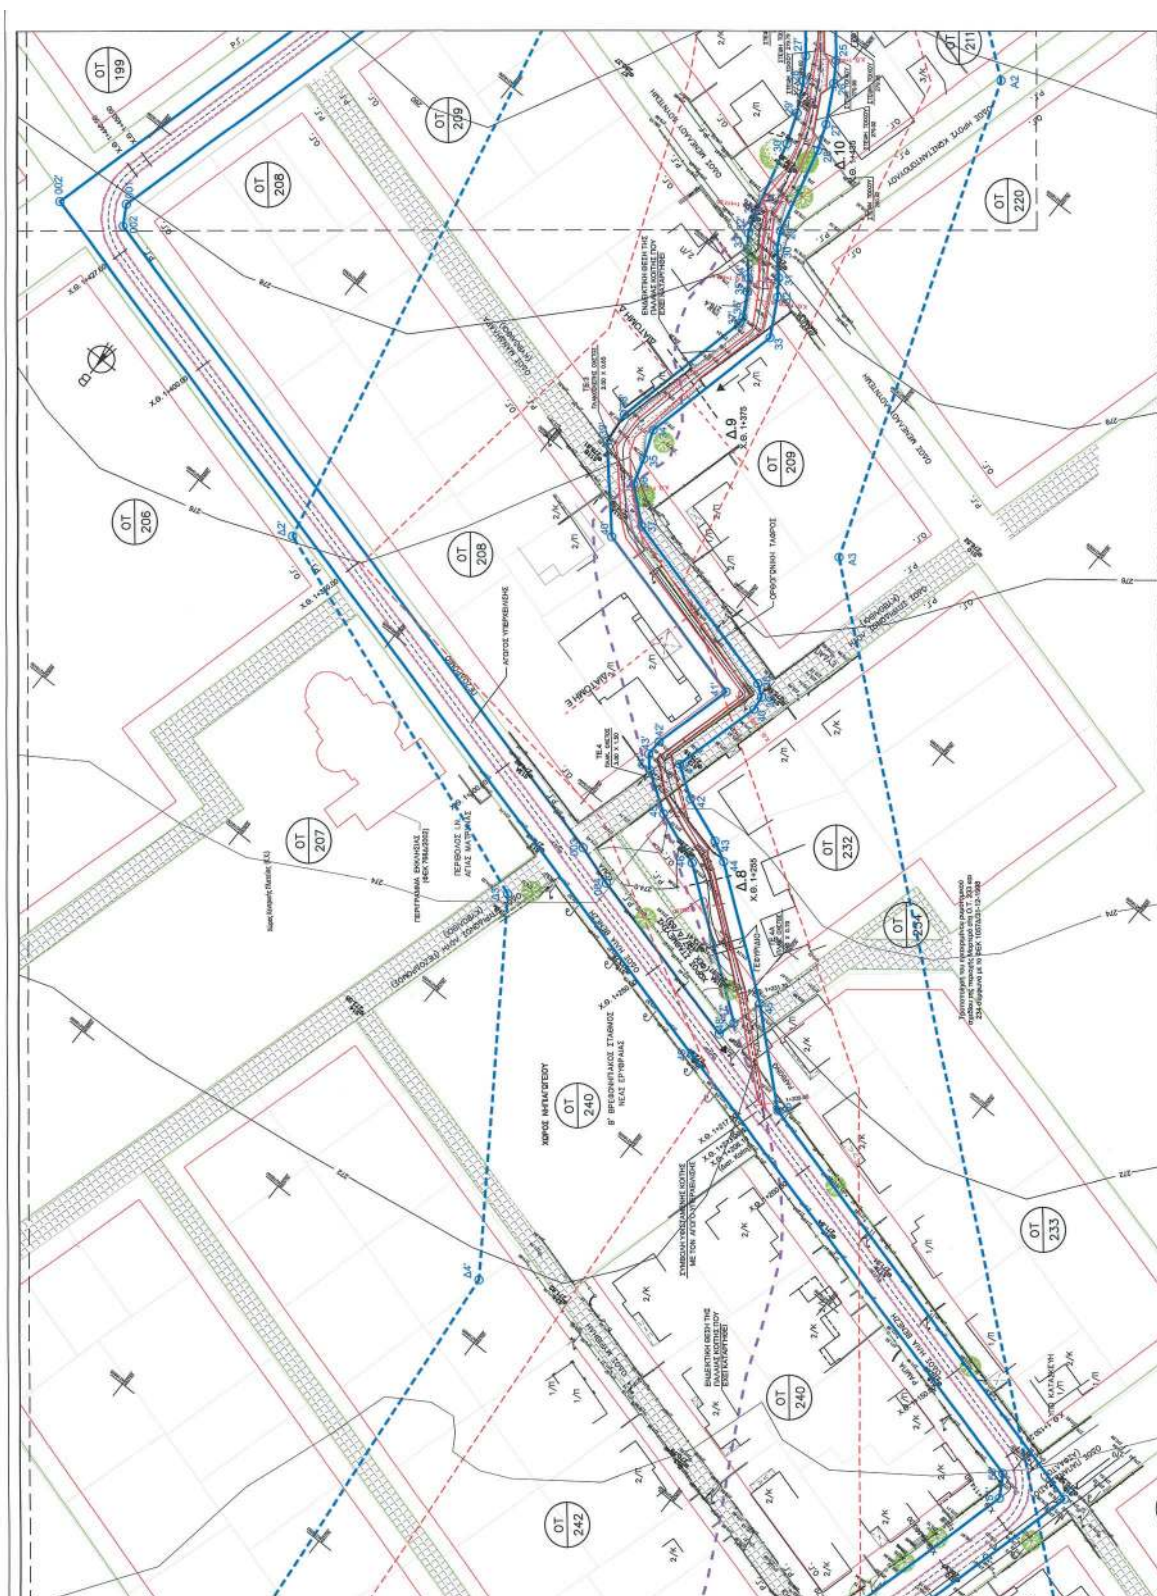


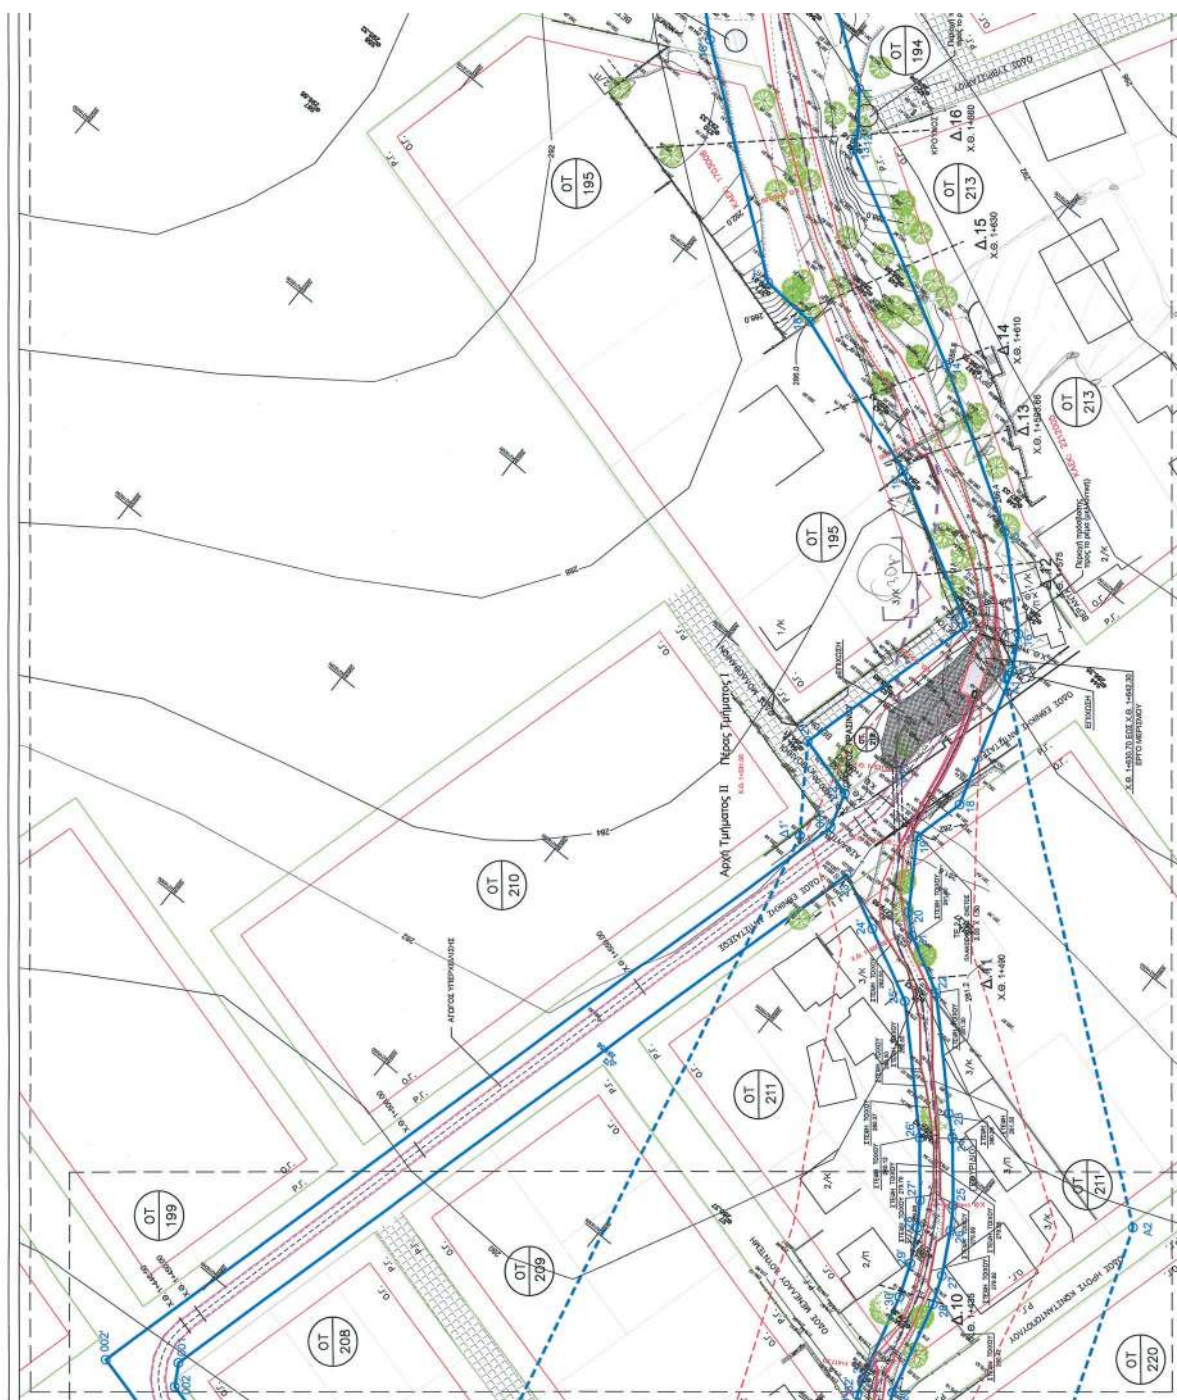

ΕΘΝΙΚΟ ΤΥΠΟΓΡΑΦΕΙΟ
Για τεχνικούς λόγους στο σχεδιάγραμμα,
από το ηλεκτρονικό αρχείο, έγινε
σμίκρυνση κατά ποσοστό **36%**

36%

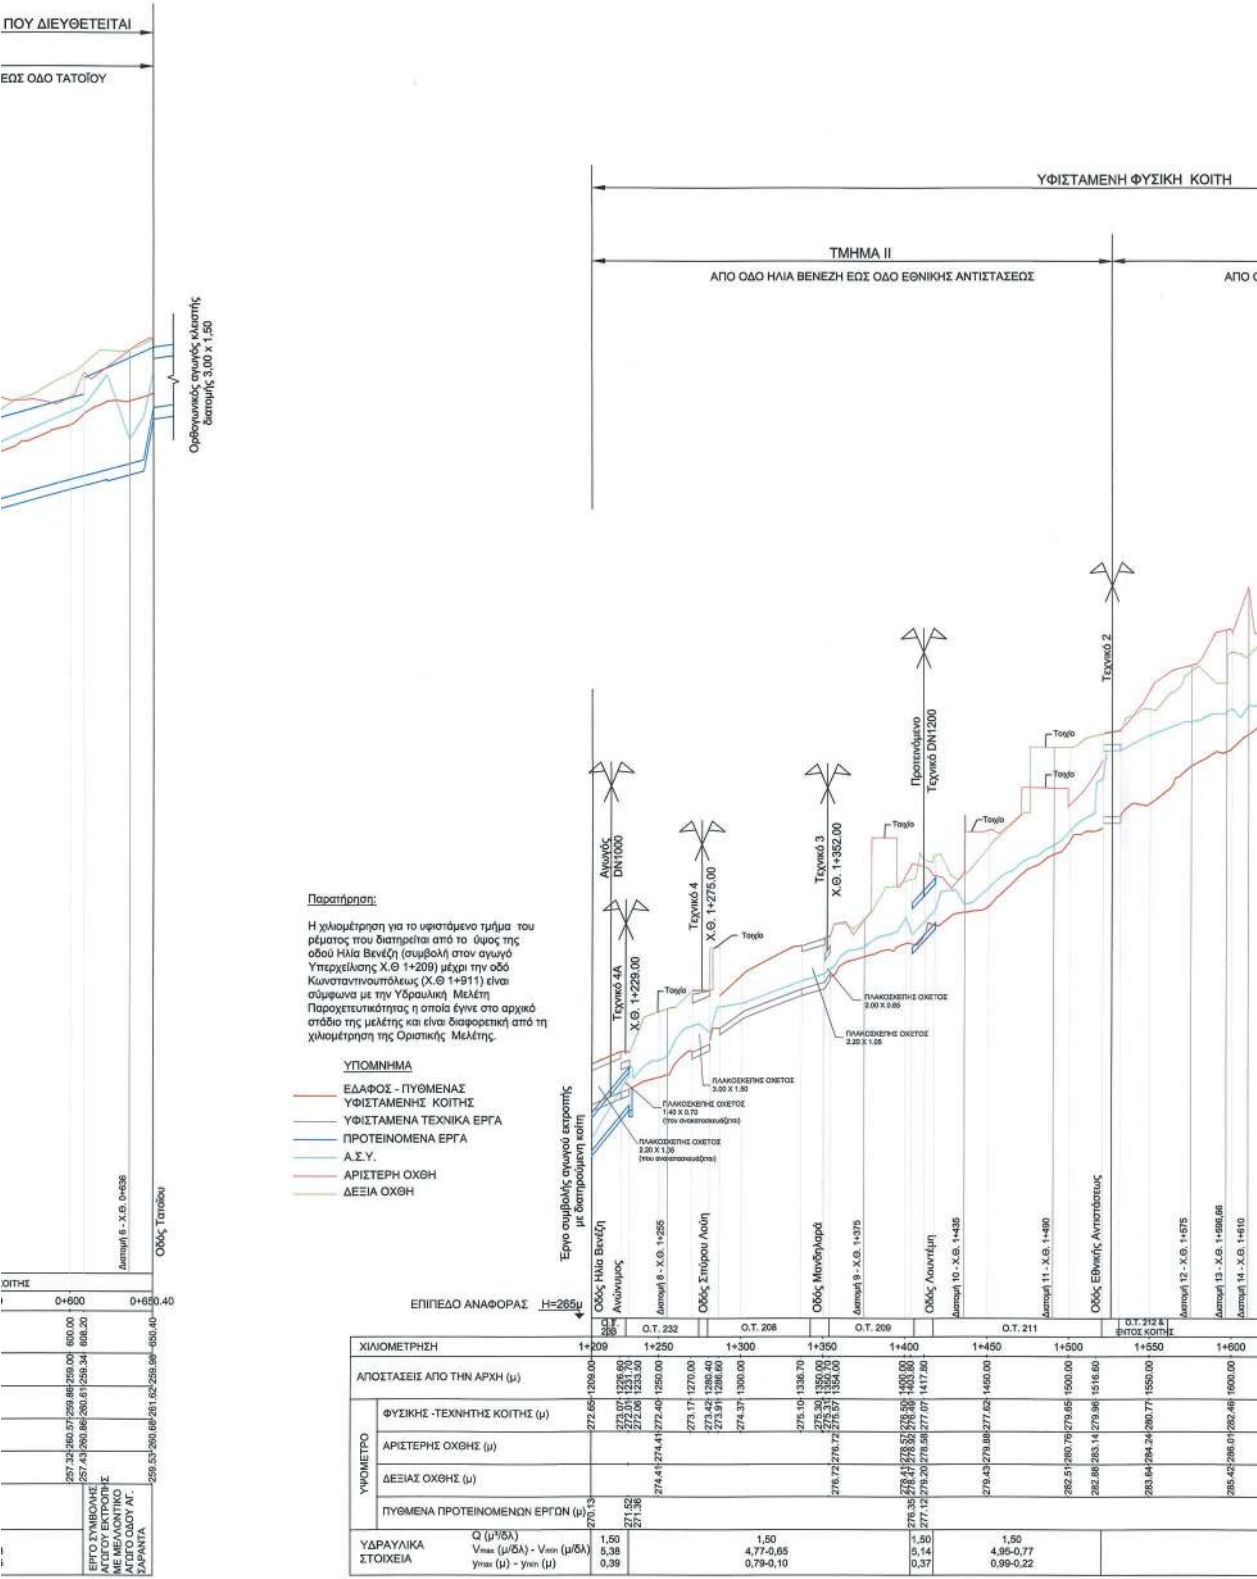

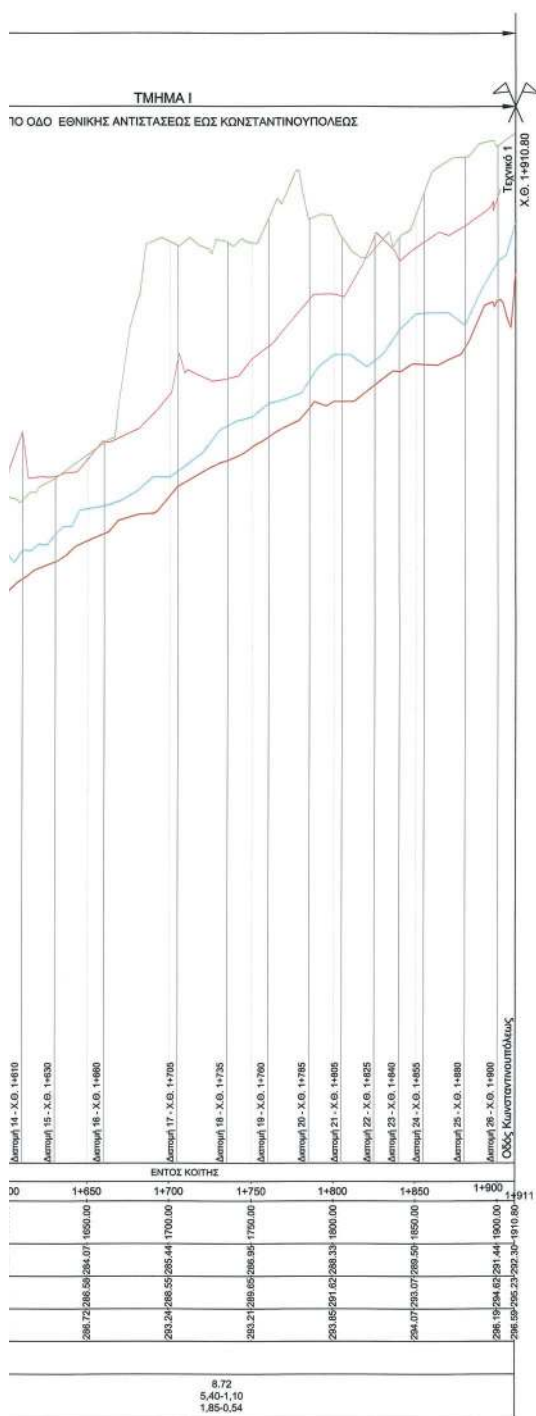

ΥΠΟΥΡΓΕΙΟ ΠΕΡΙΒΑΛΛΟΝΤΟΣ ΚΑΙ ΕΝΕΡΓΕΙΑΣ
ΘΕΩΡΗΘΗΚΕ ΜΕ ΤΗΝ ΥΠ'ΑΡΘ. 5867/31.03.2023 ΠΡΑΞΗ
Η ΠΡΟΣΤΑΣΙΝΗ ΤΗΣ ΔΙΕΥΣΗΣ
ΤΟΠΟΓΡΑΦΙΚΩΝ ΕΡΓΩΝ

ΔΙΔΥΜΑ ΚΑΤΙΝΑ
ΤΟΠΟΓΡΑΦΟΣ ΜΗΧΑΝΙΚΟΣ

Ανδριανή Κασίμα
24.02.2023 13:01

ΕΛΛΗΝΙΚΗ ΔΗΜΟΚΡΑΤΙΑ
ΠΕΡΙΦΕΡΕΙΑ ΑΤΤΙΚΗΣ
ΓΕΝΙΚΗ ΔΙΕΥΘΥΝΣΗ ΑΝΑΠΤΥΞΙΑΚΟΥ
ΠΡΟΓΡΑΜΜΑΤΙΣΜΟΥ ΕΡΓΩΝ ΚΑΙ ΥΠΟΔΟΜΩΝ
ΔΙΕΥΘΥΝΣΗ ΤΕΧΝΙΚΩΝ ΕΡΓΩΝ - ΤΜΗΜΑ ΥΔΡΑΥΛΙΚΩΝ ΕΡΓΩΝ & ΛΙΜΕΝΙΚΩΝ ΕΡΓΩΝ

ΕΡΓΟ: ΜΕΛΕΤΗ ΟΡΙΟΘΕΤΗΣΗΣ ΡΕΜΑΤΟΣ ΚΟΝΤΟΧΡΗΣΤΟΥ ΚΑΙ ΜΕΛΕΤΗ ΣΥΛΛΕΚΤΗΡΑ ΑΠΑΓΩΓΗΣ ΠΛΗΜΜΥΡΙΚΩΝ ΠΑΡΟΧΩΝ ΡΕΜΑΤΟΣ

ΜΕΛΕΤΗΤΗΣ: **ΕΡΑΨΜΟΣ**
ΕΡΜΙΔΟΥ ΑΝΔΡΟΝΙΚΗ του ΓΕΩΡΓΙΟΥ

ΥΔΡΑΥΛΙΚΗ ΜΕΛΕΤΗ
ΜΕΛΕΤΗ ΟΡΙΟΘΕΤΗΣΗΣ

ΚΑΤΑ ΜΗΚΟΣ ΤΟΜΗ ΦΥΣΙΚΗΣ ΚΟΙΤΗΣ -
ΤΜΗΜΑ Ι, ΙΙ & ΙΙΙ

ΕΛΕΓΧΟΣ ΠΟΙΟΤΗΤΑΣ
ΥΠΕΥΘΥΝΟΣ ΔΙΑΧΕΙΡΗΣΗΣ ΠΟΙΟΤΗΤΑΣ ΕΡΓΟΥ
Π. ΠΑΥΛΑΚΟΣ
ΣΥΝΤΟΝΙΣΤΗΣ ΕΡΓΟΥ
Σ. ΔΡΟΣΗΣ
ΚΛΙΜΑΚΑ
1:2000/1:100
ΑΡΙΘΜΟΣ ΣΧΕΔΙΟΥ
3Γ


ΥΠΟΒΟΛΕΣ	ΗΜΕΡΟΜΗΝΙΑ	ΠΑΡΑΤΗΡΗΣΕΙΣ
1η	ΔΕΚΕΜΒΡΙΟΣ 2017	
2η	ΜΑΙΟΣ 2018	
3η	ΦΕΒΡΟΥΑΡΙΟΣ 2019	
4η	ΙΟΥΝΙΟΣ 2019	
5η	ΙΟΥΛΙΟΣ 2020	
ΣΥΝΤΑΞΗ ΙΟΥΝΙΟΣ 2020		Ο ΕΚΠΡΟΣΩΠΟΣ ΜΕΛΕΤΗΤΩΝ ΙΟΥΛΙΟΣ 2020
Α. ΠΕΤΣΑ		Σ. ΔΡΟΣΗΣ

ΕΠΙΒΛΕΠΩΝ ΜΗΧΑΝΙΚΟΣ	ΟΝΟΜΑΤΕΠΩΝΥΜΟ	ΗΜΕΡΟΜΗΝΙΑ	ΥΠΟΓΡΑΦΗ
ΕΠΙΒΛΕΠΩΝ ΜΗΧΑΝΙΚΟΣ	Ε. ΚΥΡΙΑΖΗ	03/04/2021	
ΕΠΙΒΛΕΠΩΝ ΜΗΧΑΝΙΚΟΣ	Γ. ΠΑΥΛΑΚΟΣ		
ΔΙΕΥΘΥΝΟΥΣΑ ΥΠΗΡΕΣΙΑ	ΠΡΟΪΣΤΑΜΕΝΗ	Θ. ΑΡΑΜΠΑΤΖΗ	
ΠΡΟΪΣΤΑΜΕΝΗ ΑΡΧΗ	ΔΙΕΥΘΥΝΤΗΣ	Α. ΚΑΛΟΓΕΡΟΠΟΥΛΟΣ	
ΚΩΔΙΚΟΣ ΕΡΓΟΥ	809001		
ΕΓΚΡΙΤΙΚΗ ΑΠΟΦΑΣΗ			


ΓΕΝΙΚΗ ΔΙΕΥΘΥΝΣΗ
ΑΝΑΠΤΥΞΙΑΚΟΥ ΠΡΟΓΡΑΜΜΑΤΙΣΜΟΥ
ΕΡΓΩΝ ΚΑΙ ΥΠΟΔΟΜΩΝ
ΔΙΕΥΘΥΝΣΗ ΤΕΧΝΙΚΩΝ ΕΡΓΩΝ
ΤΜΗΜΑ ΥΔΡΑΥΛΙΚΩΝ ΕΡΓΩΝ
& ΛΙΜΕΝΙΚΩΝ ΕΡΓΩΝ

ΕΛΛΗΝΙΚΗ ΔΗΜΟΚΡΑΤΙΑ ΠΕΡΙΦΕΡΕΙΑ ΑΤΤΙΚΗΣ ΓΕΝΙΚΗ ΔΙΕΥΘΥΝΣΗ ΑΝΑΠΤΥΞΙΑΚΟΥ ΠΡΟΓΡΑΜΜΑΤΙΣΜΟΥ ΕΡΓΩΝ ΚΑΙ ΥΠΟΔΟΜΩΝ ΔΙΕΥΘΥΝΣΗ ΤΕΧΝΙΚΩΝ ΕΡΓΩΝ - ΤΜΗΜΑ ΥΔΡΑΥΛΙΚΩΝ ΕΡΓΩΝ & ΛΙΜΕΝΙΚΩΝ ΕΡΓΩΝ					
ΕΡΓΟ:		ΜΕΛΕΤΗ ΟΡΙΟΘΕΤΗΣΗΣ ΡΕΜΑΤΟΣ ΚΟΝΤΟΧΡΗΣΤΟΥ ΚΑΙ ΜΕΛΕΤΗ ΣΥΛΛΕΚΤΗΡΑ ΑΠΑΓΩΓΗΣ ΠΛΗΜΜΥΡΙΚΩΝ ΠΑΡΟΧΩΝ ΡΕΜΑΤΟΣ			
ΜΕΛΕΤΗΤΕΣ:		 ΕΡΜΙΔΟΥ ΑΝΔΡΟΝΙΚΗ του ΓΕΩΡΓΙΟΥ Andriana Katsina 24.02.2023 13:00			
ΥΔΡΑΥΛΙΚΗ ΜΕΛΕΤΗ ΜΕΛΕΤΗ ΟΡΙΟΘΕΤΗΣΗΣ				ΕΛΕΓΧΟΣ ΠΟΙΟΤΗΤΑΣ ΥΠΕΥΘΥΝΟΣ ΔΙΑΧΕΙΡΙΣΗΣ ΠΟΙΟΤΗΤΑΣ ΕΡΓΟΥ	
ΧΑΡΑΚΤΗΡΙΣΤΙΚΕΣ ΔΙΑΤΟΜΕΣ - ΤΜΗΜΑ I, II & III				Π. ΠΑΠΑΔΑΚΟΣ ΣΥΝΤΟΝΙΣΤΗΣ ΕΡΓΟΥ	
				Σ. ΔΡΟΣΗΣ	
				ΚΛΙΜΑΚΑ	
				ΑΡΙΘΜΟΣ ΣΧΕΔΙΟΥ 3B	
ΥΠΟΒΟΛΕΣ	ΗΜΕΡΟΜΗΝΙΑ	ΠΑΡΑΤΗΡΗΣΕΙΣ			
1η	ΔΕΚΕΜΒΡΙΟΣ 2017				
2η	ΜΑΪΟΣ 2018				
3η	ΦΕΒΡΟΥΑΡΙΟΣ 2019				
4η	ΙΟΥΝΙΟΣ 2019				
5η	ΙΟΥΛΙΟΣ 2020				
ΣΥΝΤΑΞΗ ΙΟΥΛΙΟΣ 2020		Ο ΕΚΠΡΟΣΩΠΟΣ ΜΕΛΕΤΗΤΩΝ ΙΟΥΛΙΟΣ 2020			
 Α. ΠΕΠΠΑΣ		 Σ. ΔΡΟΣΗΣ			
ΓΕΝΙΚΗ ΔΙΕΥΘΥΝΣΗ ΑΝΑΠΤΥΞΙΑΚΟΥ ΠΡΟΓΡΑΜΜΑΤΙΣΜΟΥ ΕΡΓΩΝ ΚΑΙ ΥΠΟΔΟΜΩΝ ΔΙΕΥΘΥΝΣΗ ΤΕΧΝΙΚΩΝ ΕΡΓΩΝ ΤΜΗΜΑ ΥΔΡΑΥΛΙΚΩΝ ΕΡΓΩΝ & ΛΙΜΕΝΙΚΩΝ ΕΡΓΩΝ		ΕΠΙΒΛΕΠΩΝ ΜΗΧΑΝΙΚΟΣ	ΟΝΟΜΑΤΕΠΩΝΥΜΟ	ΗΜΕΡΟΜΗΝΙΑ	ΥΠΟΓΡΑΦΗ
		ΕΠΙΒΛΕΠΩΝ ΜΗΧΑΝΙΚΟΣ	Ε. ΚΥΡΙΑΖΗ	03/02/2021	
		ΕΠΙΒΛΕΠΩΝ ΜΗΧΑΝΙΚΟΣ	Γ. ΠΑΥΛΑΚΟΣ		
	ΔΙΕΥΘΥΝΟΥΣΑ ΥΠΗΡΕΣΙΑ	ΠΡΟΪΣΤΑΜΕΝΗ	Θ. ΑΡΑΜΠΑΤΖΗ	03/02/2021	
	ΠΡΟΪΣΤΑΜΕΝΗ ΑΡΧΗ	ΔΙΕΥΘΥΝΤΗΣ	Α. ΚΑΛΟΓΕΡΟΠΟΥΛΟΣ		
	ΚΩΔΙΚΟΣ ΕΡΓΟΥ	809001			
ΕΓΚΡΙΤΙΚΗ ΑΠΟΦΑΣΗ					


ΤΜΗΜΑ III
ΔΙΑΤΟΜΗ 1
ΚΛΙΜΑΚΑ 1:500/1:500
Χ.Θ. 0+100

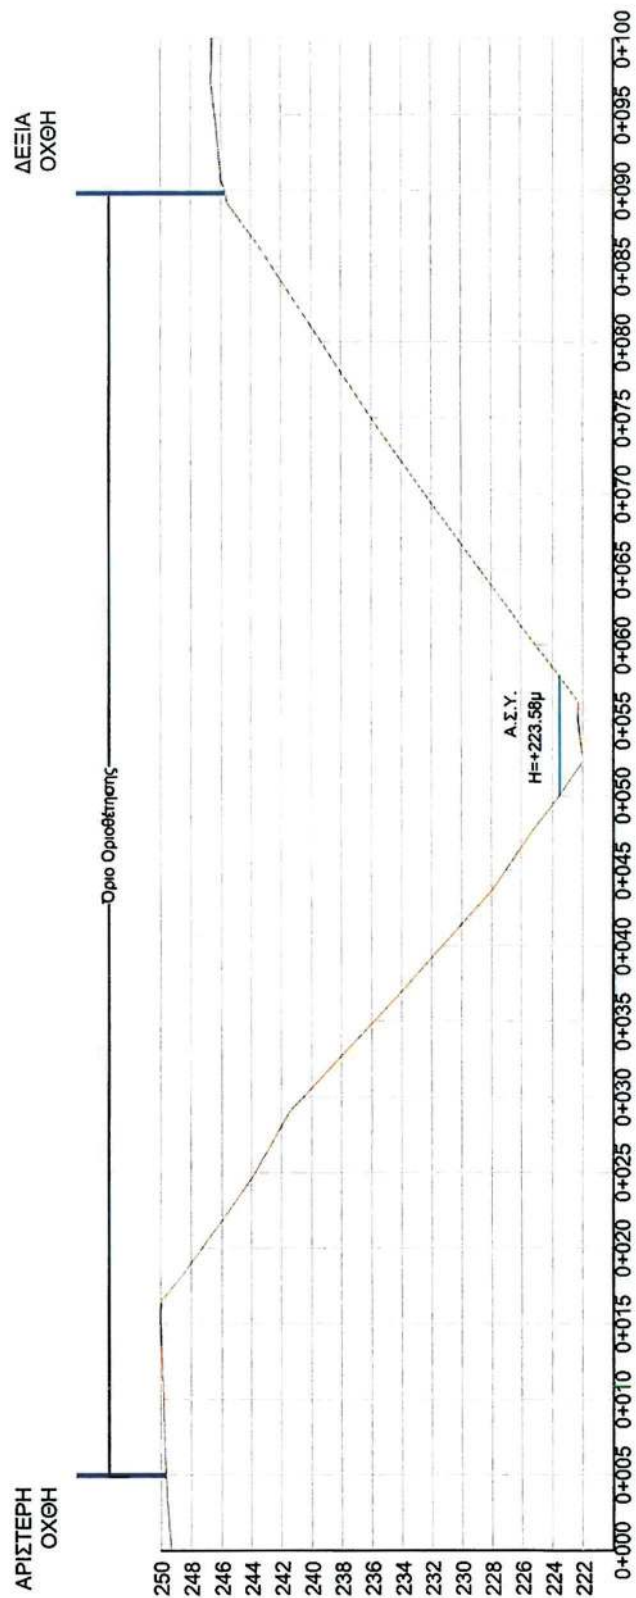


ΤΜΗΜΑ ΙΙΙ
ΔΙΑΤΟΜΗ 2
ΚΛΙΜΑΚΑ 1:250/1:250
Χ.Θ. 0+200

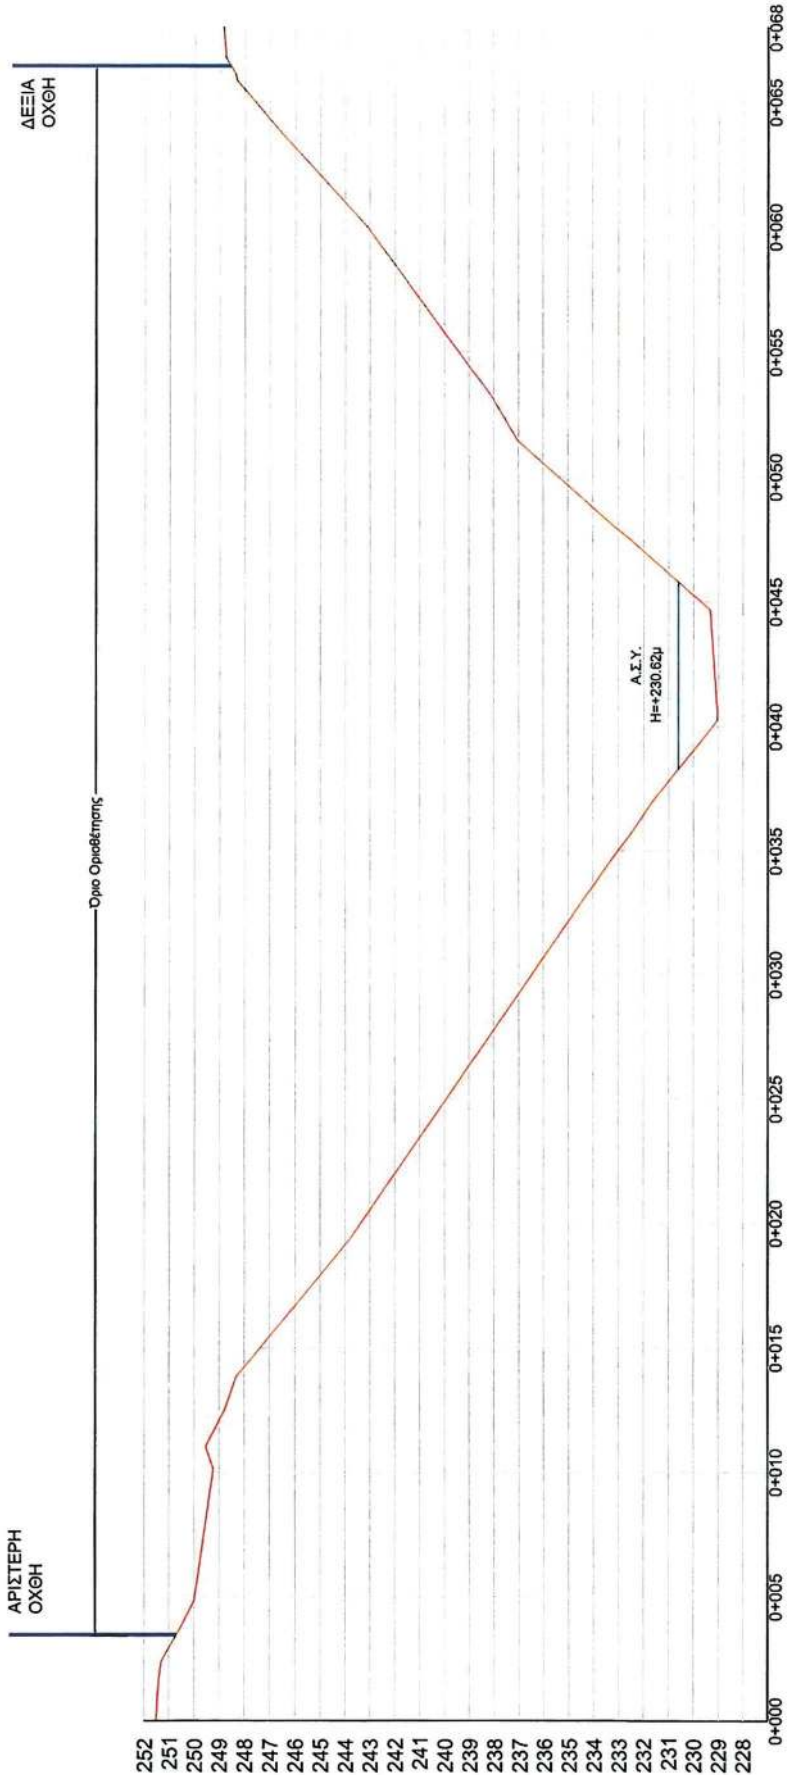


ΤΜΗΜΑ ΙΙΙ
ΔΙΑΤΟΜΗ 3
ΚΛΙΜΑΚΑ 1:250/1:250
Χ.Θ. 0+300

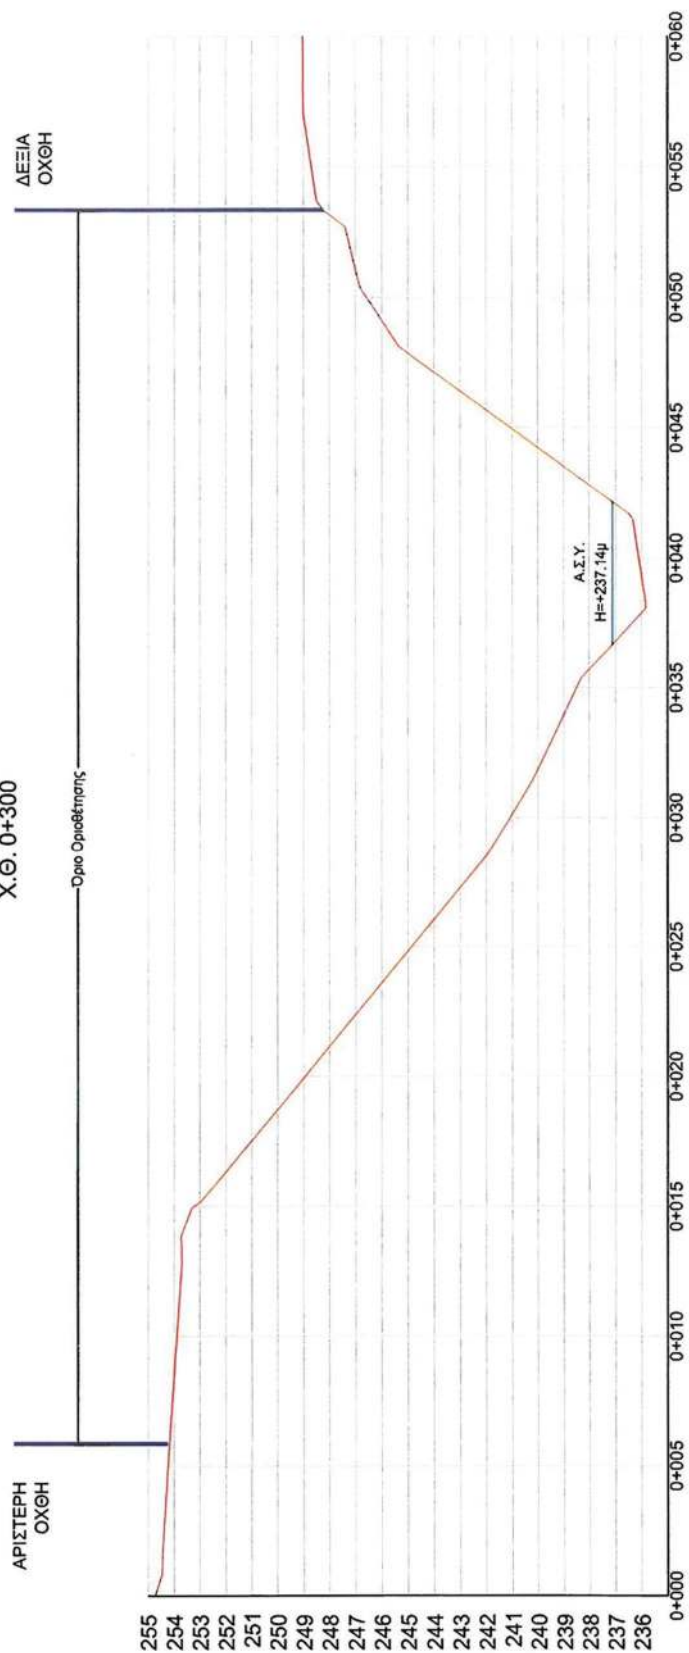


ΤΜΗΜΑ II
ΔΙΑΤΟΜΗ 5
ΚΛΙΜΑΚΑ 1:200/1:200
Χ.Θ. 0+550.00

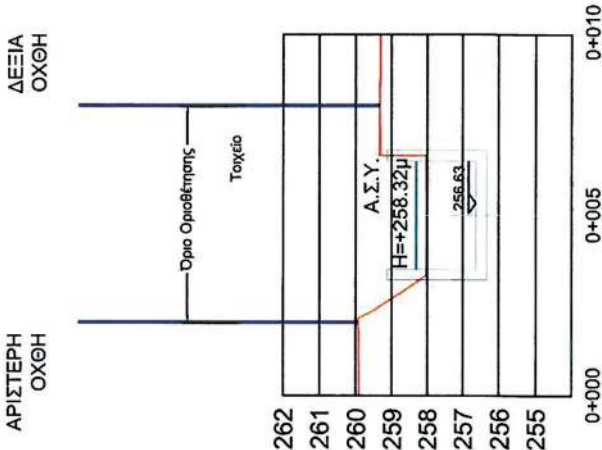


ΤΜΗΜΑ II
ΔΙΑΤΟΜΗ 4
ΚΛΙΜΑΚΑ 1:200/1:200
Χ.Θ. 0+500.00

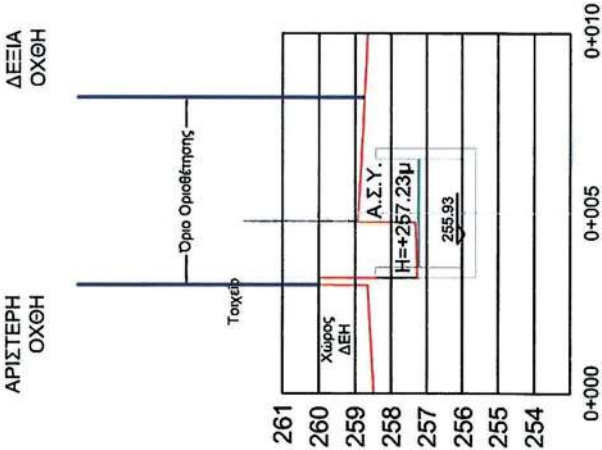

ΤΜΗΜΑ II
ΔΙΑΤΟΜΗ 7
ΚΛΙΜΑΚΑ 1:200/1:200
Χ.Θ. 0+800.00

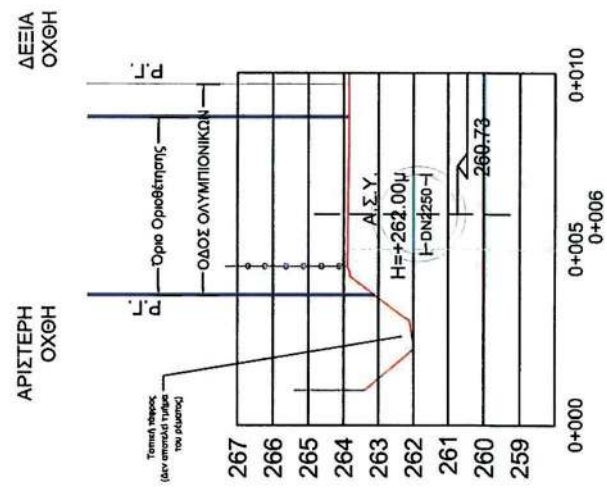

ΤΜΗΜΑ II
ΔΙΑΤΟΜΗ 6
ΚΛΙΜΑΚΑ 1:200/1:200
Χ.Θ. 0+636

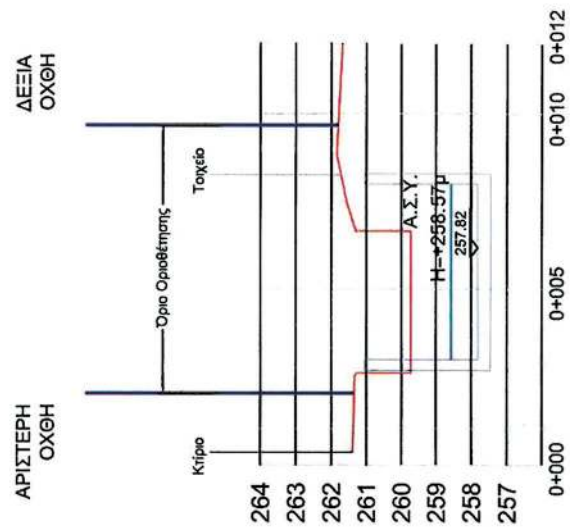


ТМНМА II

ΔΙΑΤΟΜΗ 8

KLIMAKA 1:200/1:200

X.Θ. 1+255

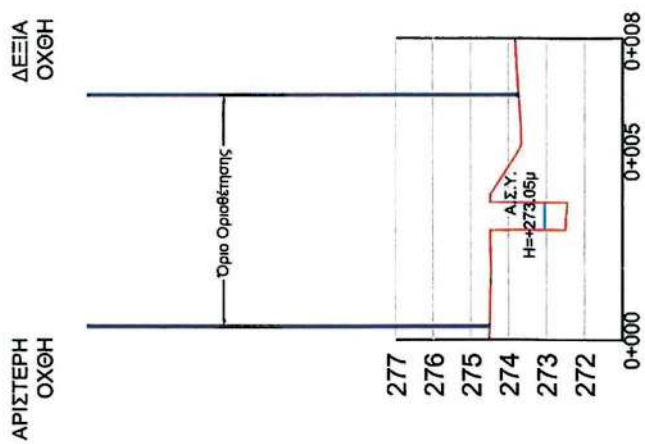


ТМНМА II


ΔΙΑΤΟΜΗ 9

KAJIMAKA 1:200/1:200


X.Θ. 1+375

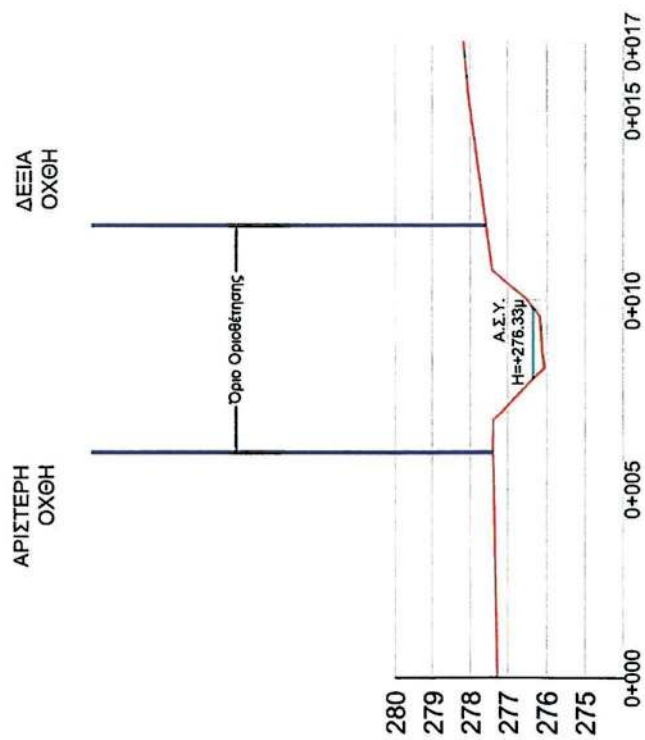


ΤΜΗΜΑ Ι
ΔΙΑΤΟΜΗ 12
ΚΛΙΜΑΚΑ 1:200/1:200
Χ.Θ. 1+575

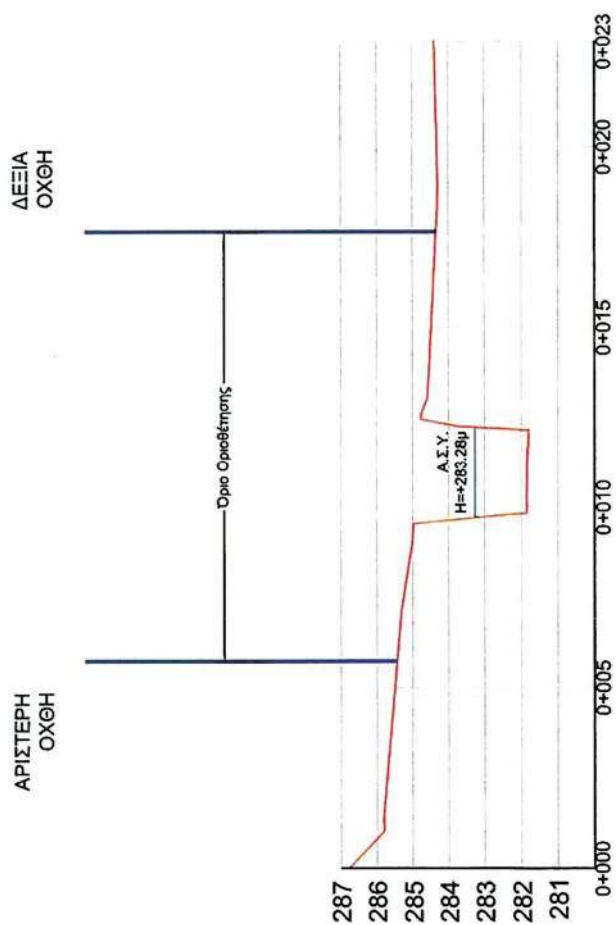


ΤΜΗΜΑ Ι
ΔΙΑΤΟΜΗ 13
ΚΛΙΜΑΚΑ 1:200/1:200
Χ.Θ. 1+596,66

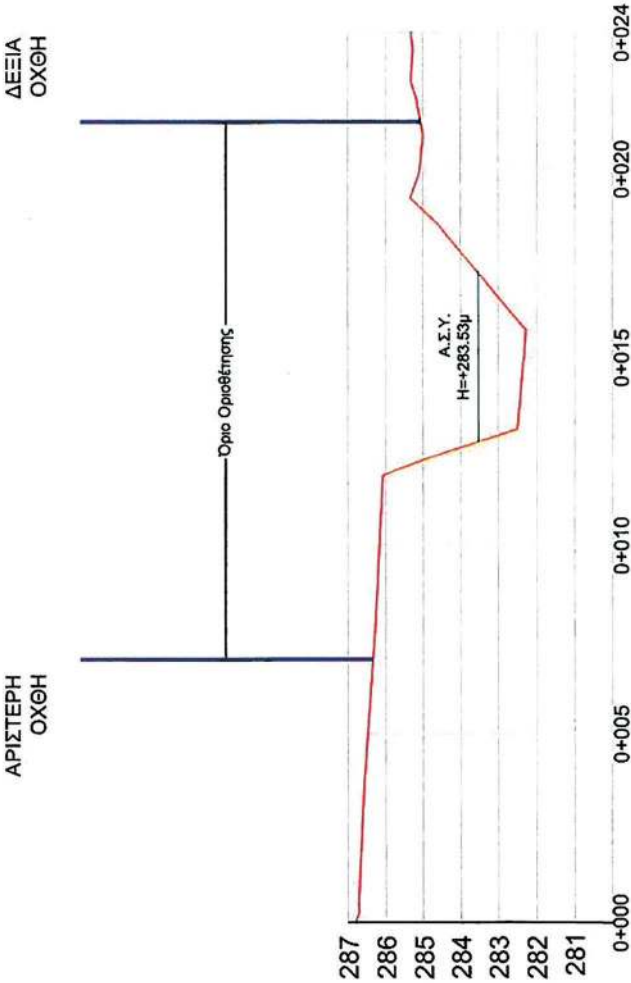


ΤΜΗΜΑ Ι
ΔΙΑΤΟΜΗ 15
ΚΛΙΜΑΚΑ 1:200/1:200
Χ.Θ. 1+630

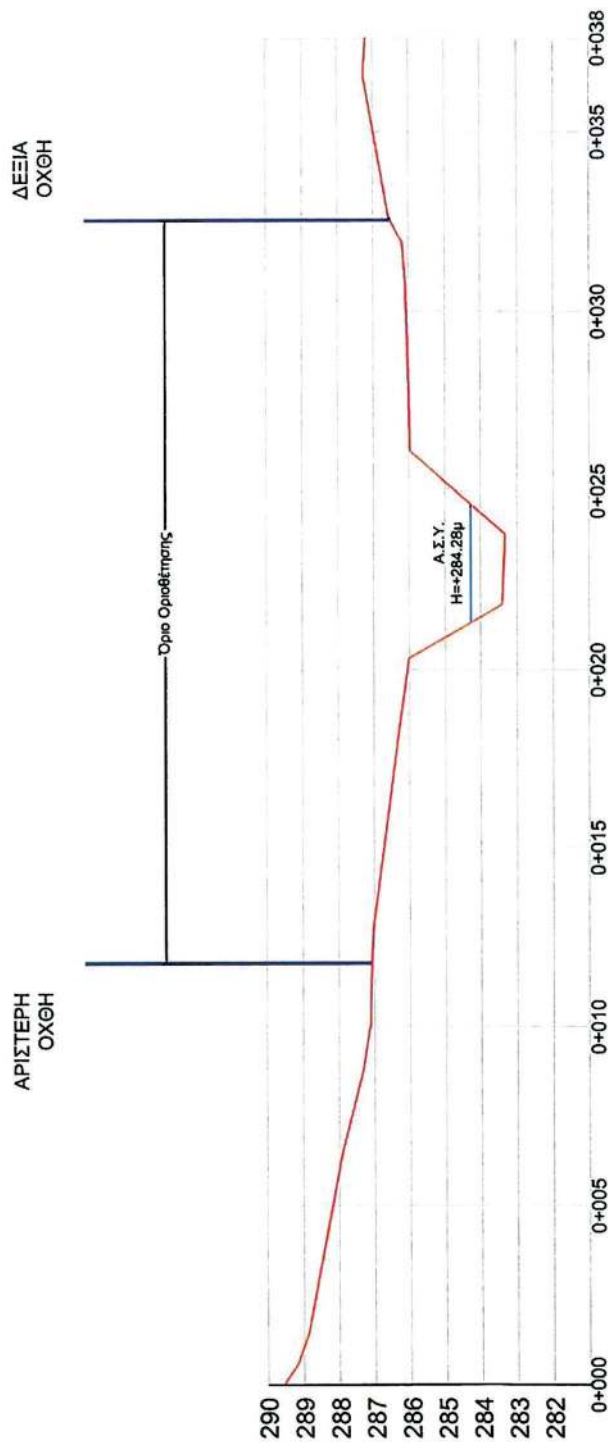


ΤΜΗΜΑ Ι
ΔΙΑΤΟΜΗ 16
ΚΛΙΜΑΚΑ 1:200/1:200
Χ.Θ. 1+660

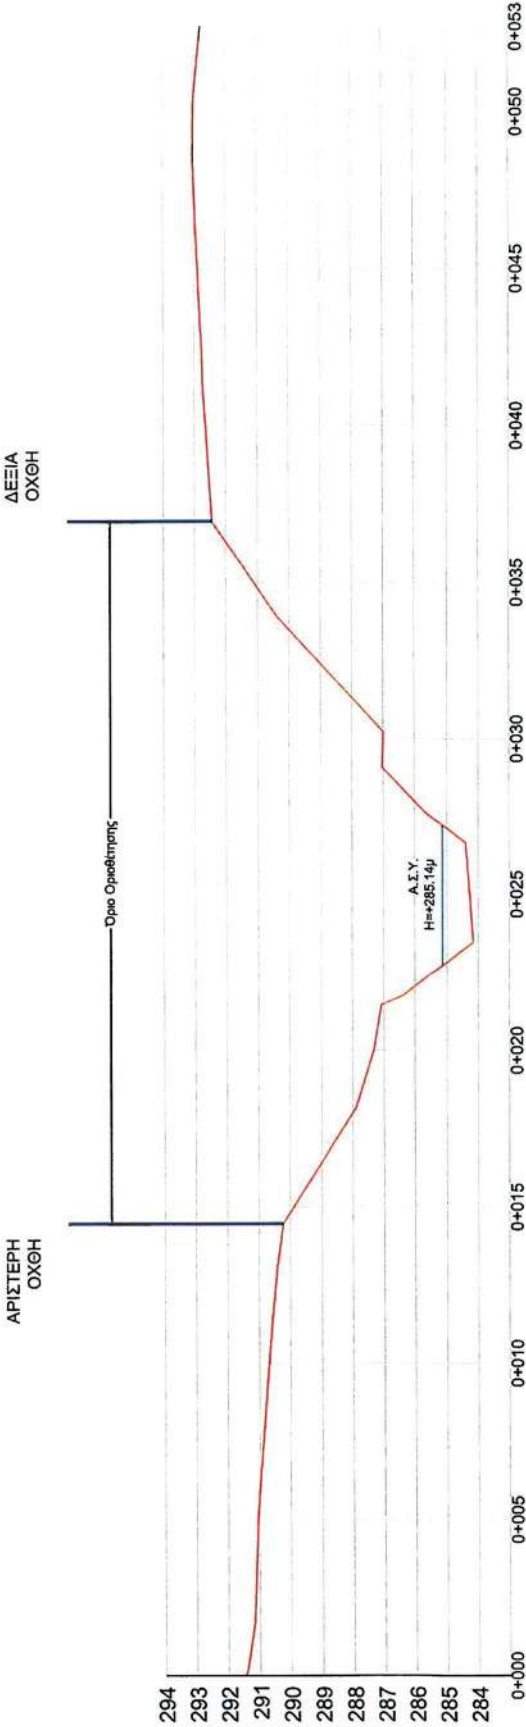


ΤΜΗΜΑ Ι
ΔΙΑΤΟΜΗ 17
ΚΛΙΜΑΚΑ 1:200/1:200
Χ.Θ. 1+705

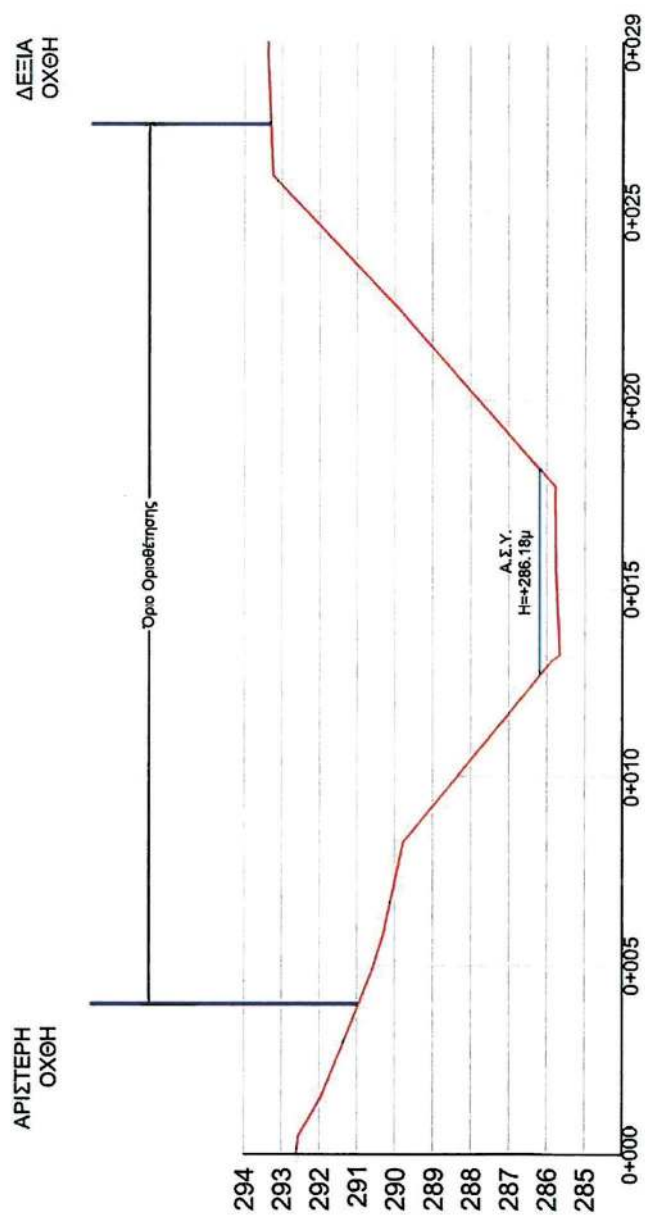


ΤΜΗΜΑ Ι
ΔΙΑΤΟΜΗ 18
ΚΛΙΜΑΚΑ 1:200/1:200
Χ.Θ. 1+735

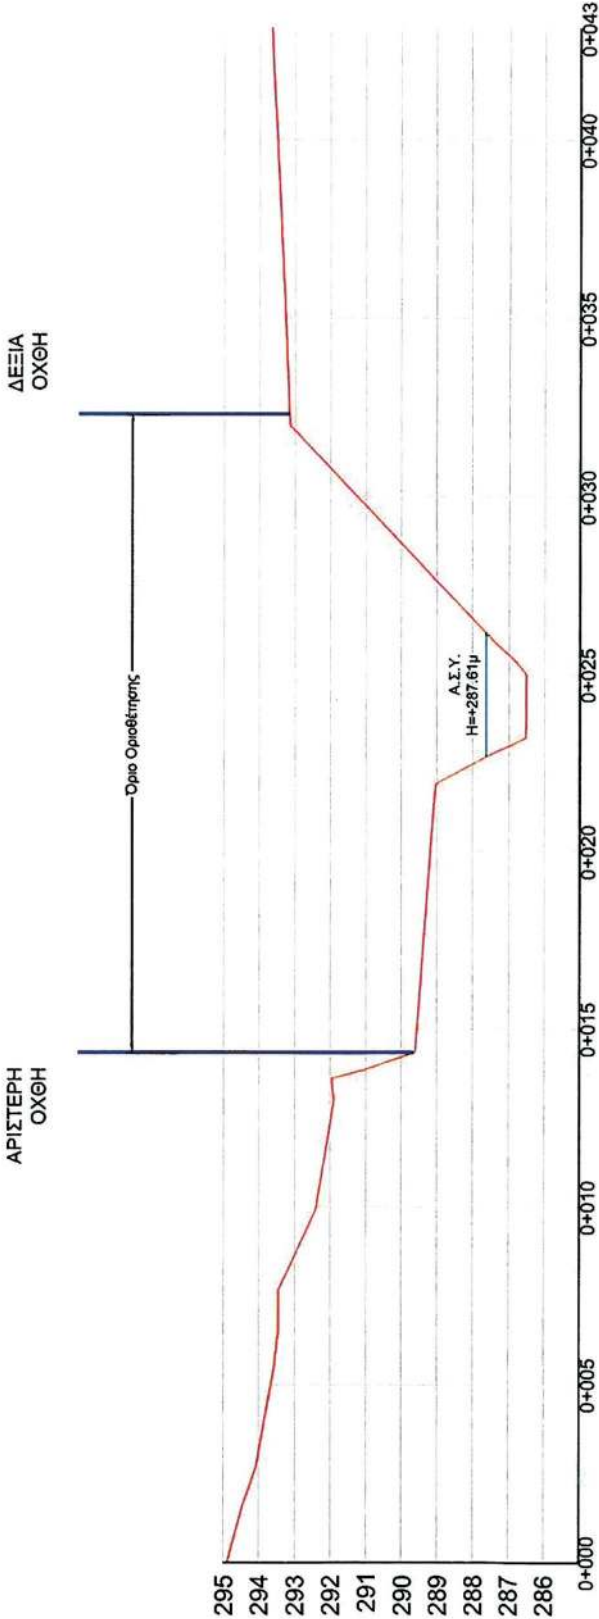


ΤΜΗΜΑ Ι
ΔΙΑΤΟΜΗ 19
ΚΛΙΜΑΚΑ 1:200/1:200
Χ.Θ. 1+760

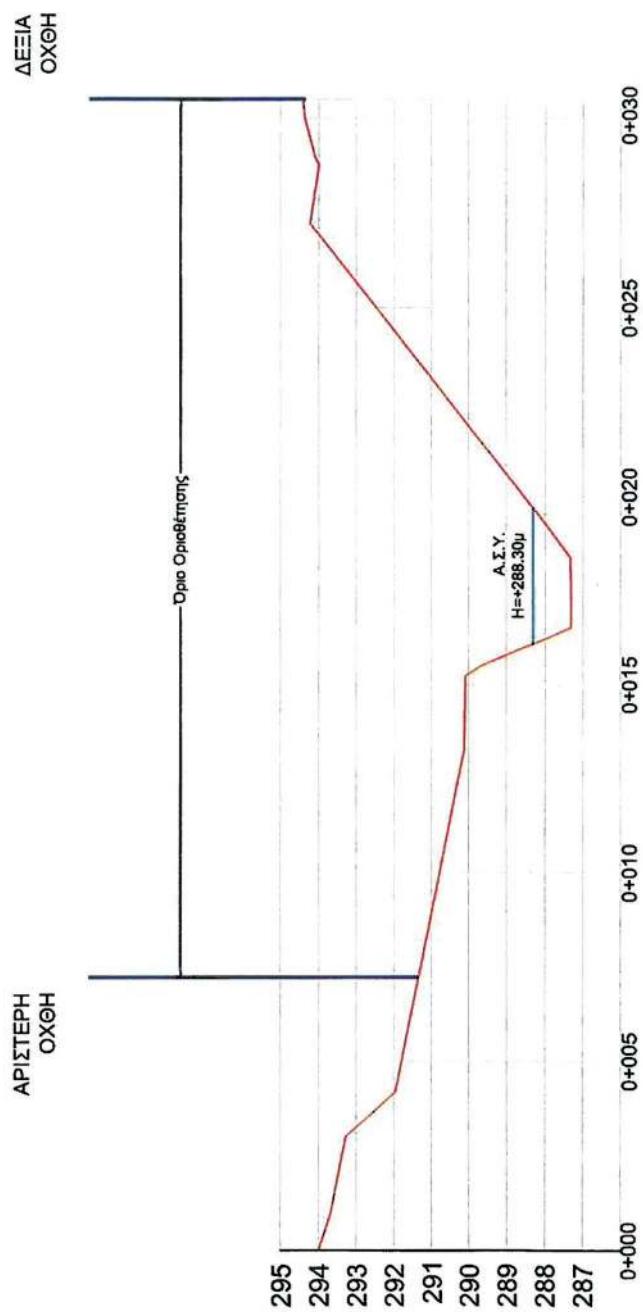


ΤΜΗΜΑ Ι
ΔΙΑΤΟΜΗ 20
ΚΛΙΜΑΚΑ 1:200/1:200
Χ.Θ. 1+785

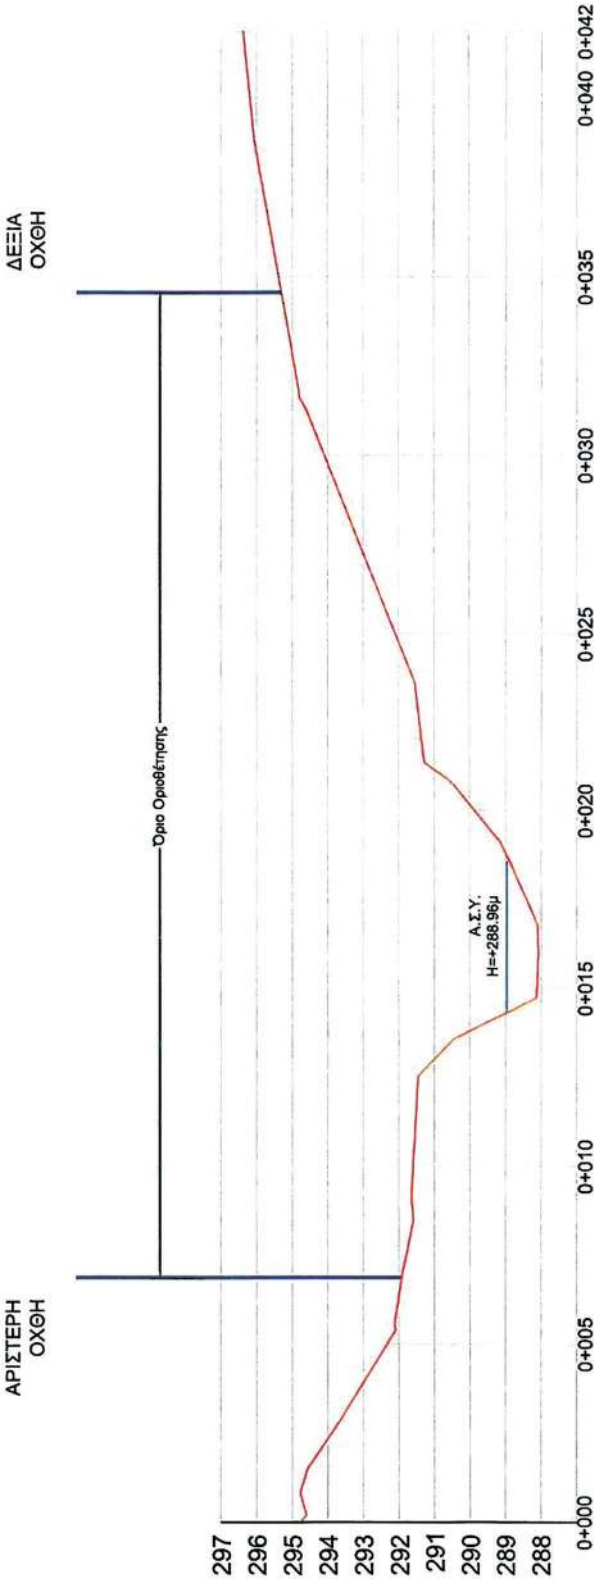


ΤΜΗΜΑ Ι
ΔΙΑΤΟΜΗ 21
ΚΛΙΜΑΚΑ 1:200/1:200
Χ.Θ. 1+805

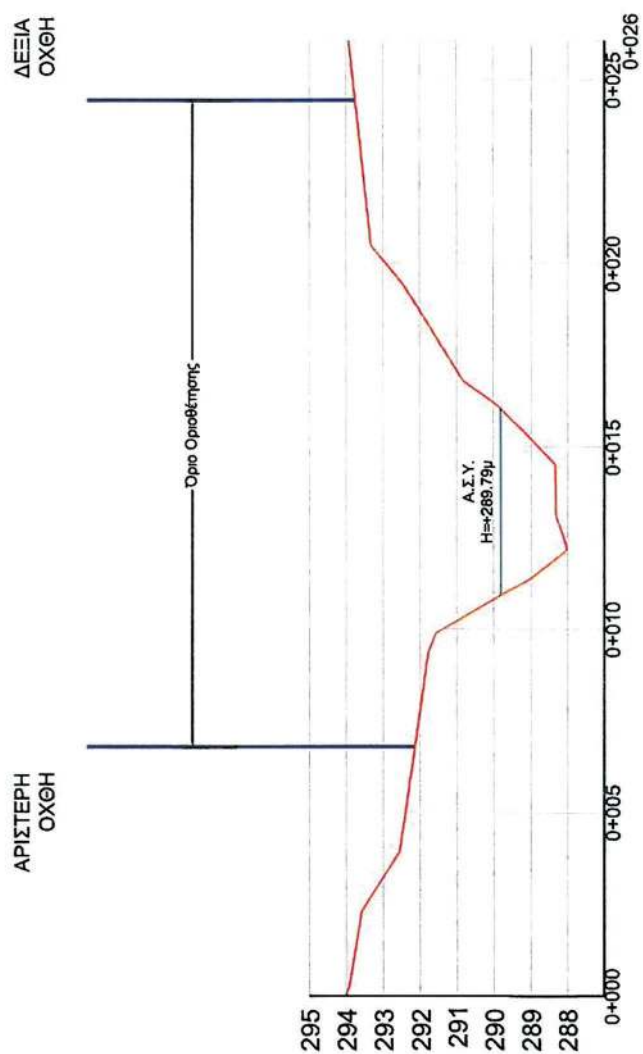


ΤΜΗΜΑ Ι
ΔΙΑΤΟΜΗ 22
ΚΛΙΜΑΚΑ 1:200/1:200
Χ.Θ. 1+825

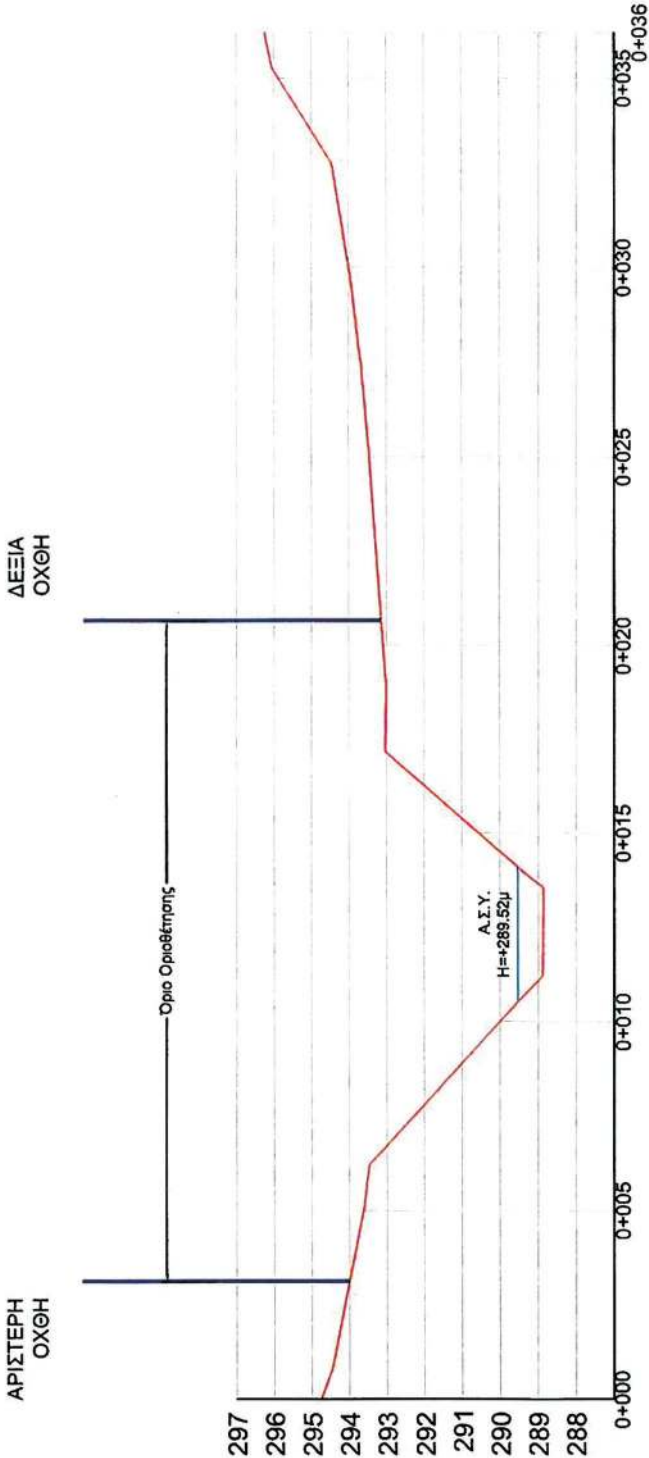


ΤΜΗΜΑ Ι
ΔΙΑΤΟΜΗ 23
ΚΛΙΜΑΚΑ 1:200/1:200
Χ.Θ. 1+840

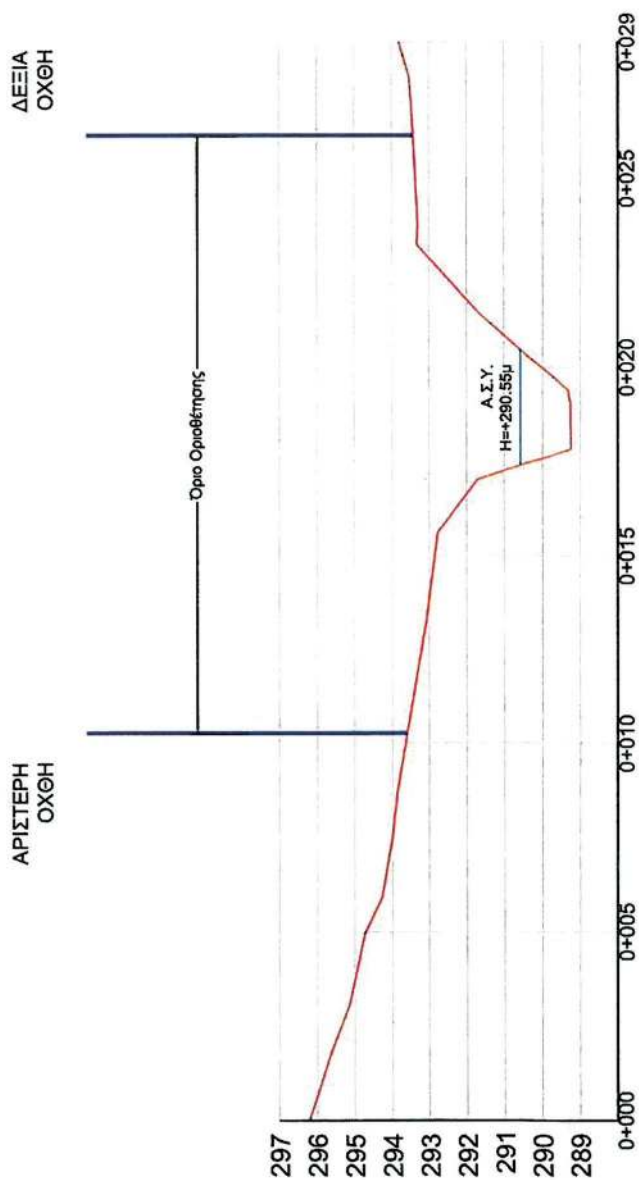


ΤΜΗΜΑ Ι
ΔΙΑΤΟΜΗ 24
ΚΛΙΜΑΚΑ 1:200/1:200
Χ.Θ. 1+855

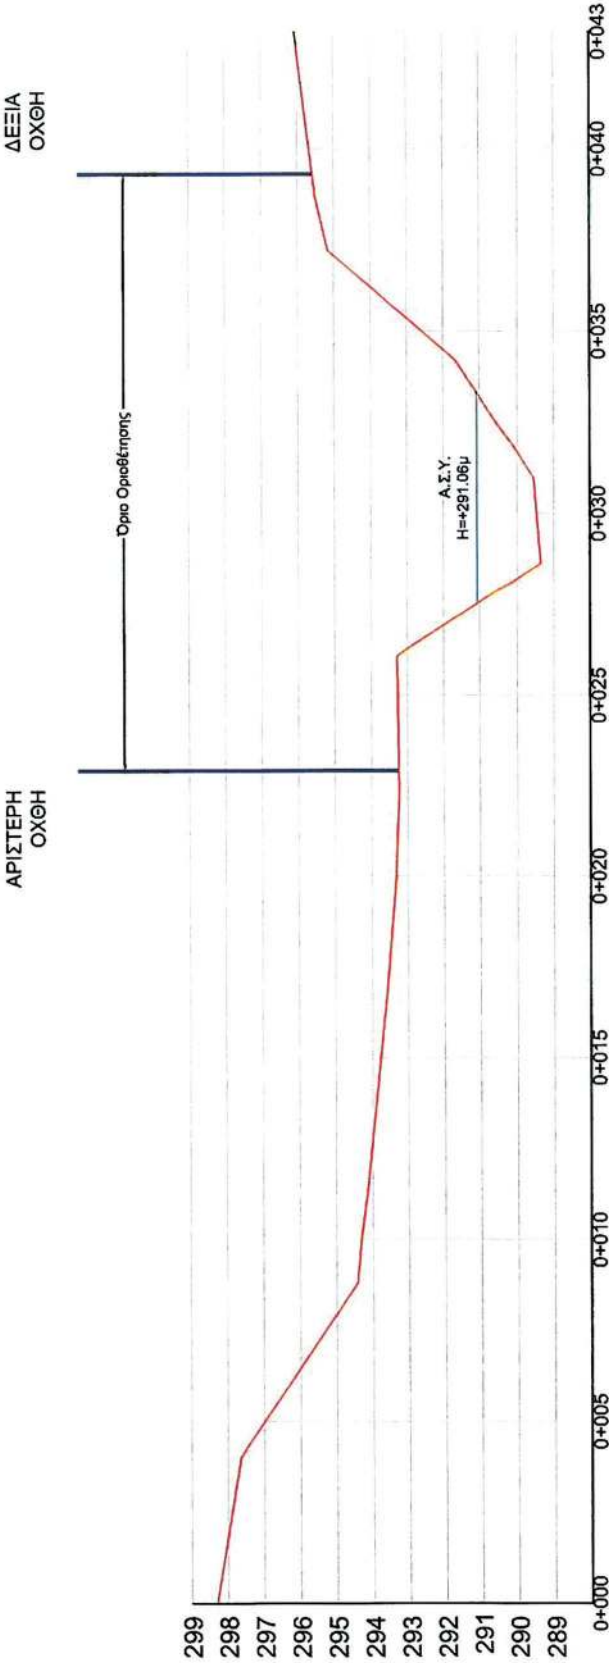

ΤΜΗΜΑ Ι
ΔΙΑΤΟΜΗ 25
ΚΛΙΜΑΚΑ 1:200/1:200
Χ.Θ. 1+880

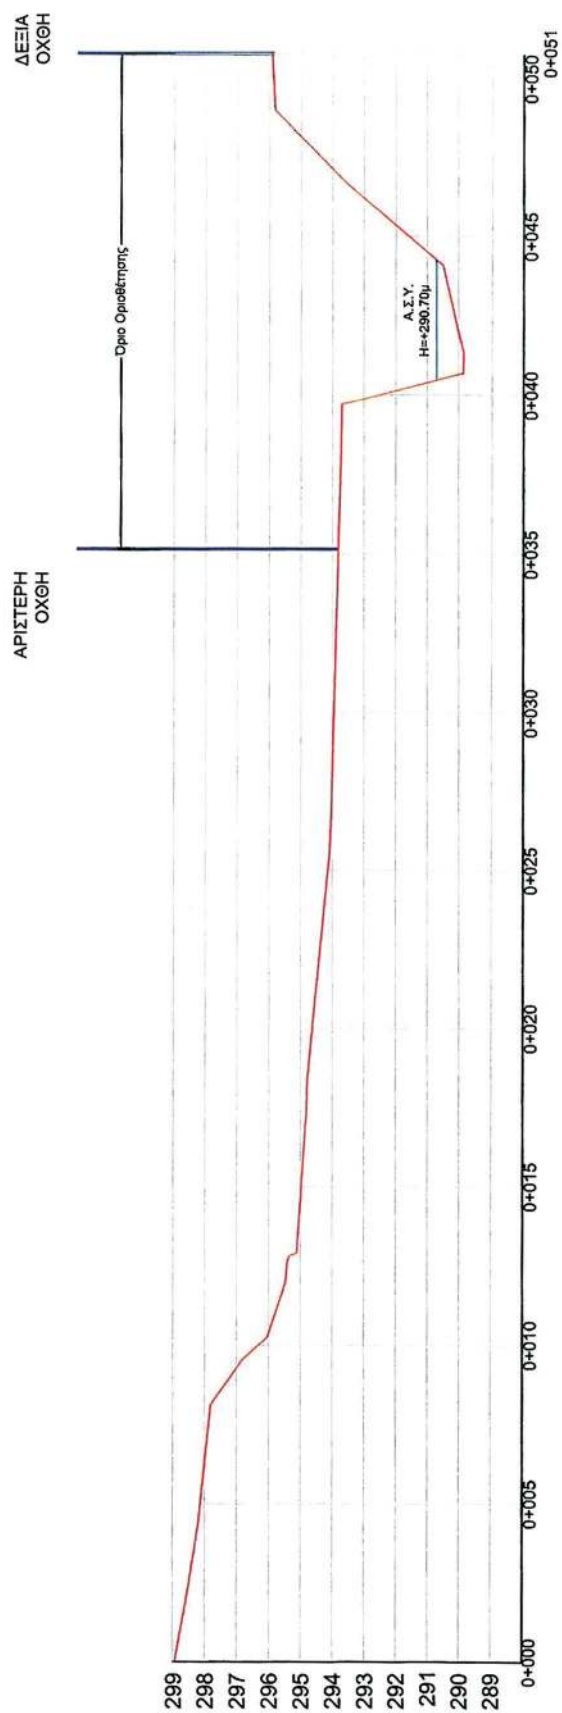

ΤΜΗΜΑ Ι
ΔΙΑΤΟΜΗ 26
ΚΛΙΜΑΚΑ 1:200/1:200
Χ.Θ. 1+900

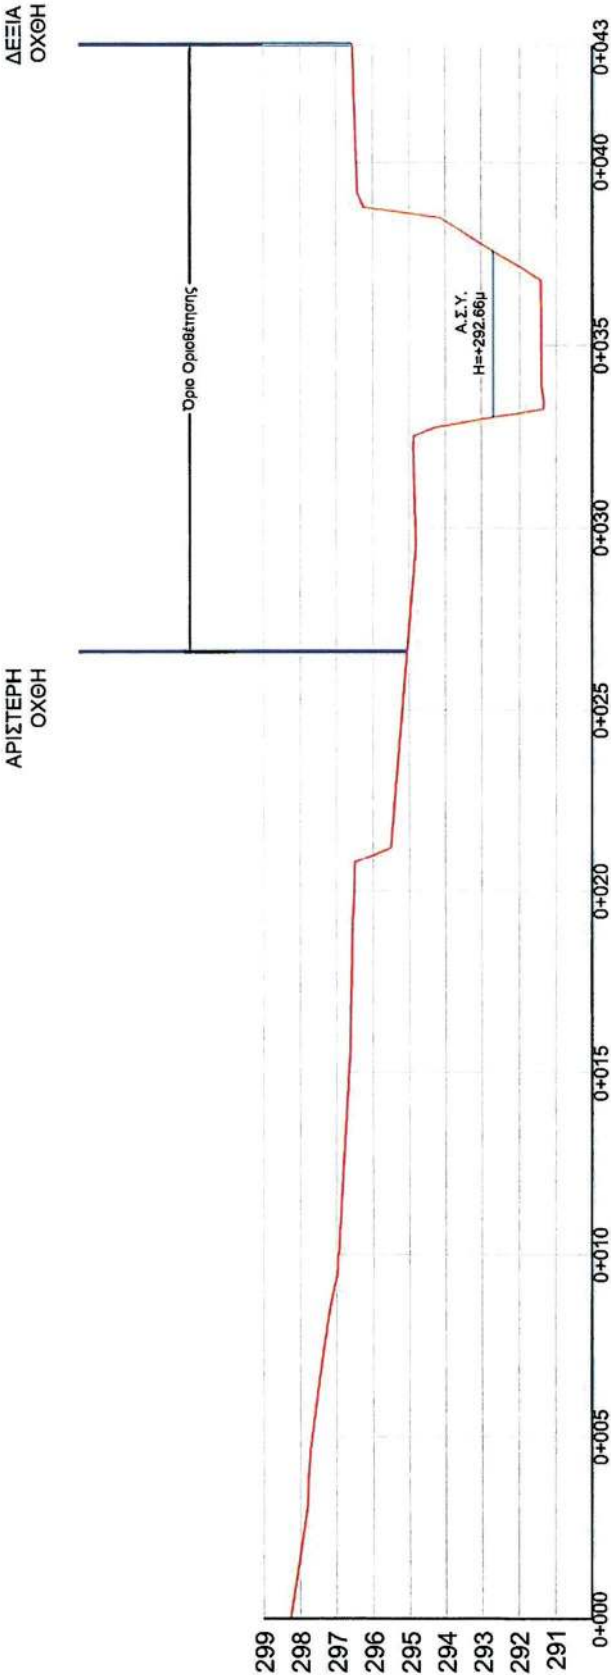



ΕΘΝΙΚΟ ΤΥΠΟΓΡΑΦΕΙΟ

Το Εθνικό Τυπογραφείο αποτελεί δημόσια υπηρεσία υπαγόμενη στην Προεδρία της Κυβέρνησης και έχει την ευθύνη τόσο για τη σύνταξη, διαχείριση, εκτύπωση και κυκλοφορία των Φύλλων της Εφημερίδας της Κυβερνήσεως (ΦΕΚ), όσο και για την κάλυψη των εκτυπωτικών - εκδοτικών αναγκών του δημοσίου και του ευρύτερου δημόσιου τομέα (ν. 3469/2006/Α' 131 και π.δ. 29/2018/Α' 58).

1. ΦΥΛΛΟ ΤΗΣ ΕΦΗΜΕΡΙΔΑΣ ΤΗΣ ΚΥΒΕΡΝΗΣΕΩΣ (ΦΕΚ)

- Τα **ΦΕΚ σε ηλεκτρονική μορφή** διατίθενται δωρεάν στο **www.et.gr**, την επίσημη ιστοσελίδα του Εθνικού Τυπογραφείου. Όσα ΦΕΚ δεν έχουν ψηφιοποιηθεί και καταχωριστεί στην ανωτέρω ιστοσελίδα, ψηφιοποιούνται και αποστέλλονται επίσης δωρεάν με την υποβολή αίτησης, για την οποία αρκεί η συμπλήρωση των αναγκαίων στοιχείων σε ειδική φόρμα στον ιστότοπο **www.et.gr**.

- Τα **ΦΕΚ σε έντυπη μορφή** διατίθενται σε μεμονωμένα φύλλα είτε απευθείας από το Τμήμα Πωλήσεων και Συνδρομητών, είτε ταχυδρομικά με την αποστολή αιτήματος παραγγελίας μέσω των ΚΕΠ, είτε με ετήσια συνδρομή μέσω του Τμήματος Πωλήσεων και Συνδρομητών. Το κόστος ενός ασπρόμαυρου ΦΕΚ από 1 έως 16 σελίδες είναι 1,00 €, αλλά για κάθε επιπλέον οκτασέλιδο (ή μέρος αυτού) προσαυξάνεται κατά 0,20 €. Το κόστος ενός έγχρωμου ΦΕΚ από 1 έως 16 σελίδες είναι 1,50 €, αλλά για κάθε επιπλέον οκτασέλιδο (ή μέρος αυτού) προσαυξάνεται κατά 0,30 €. Το τεύχος Α.Σ.Ε.Π. διατίθεται δωρεάν.

• Τρόποι αποστολής κειμένων προς δημοσίευση:

Α. Τα κείμενα προς δημοσίευση στο ΦΕΚ, από τις υπηρεσίες και τους φορείς του δημοσίου, αποστέλλονται ηλεκτρονικά στη διεύθυνση **webmaster.et@et.gr** με χρήση προηγμένης ψηφιακής υπογραφής και χρονοσήμανσης.

Β. Κατ' εξαίρεση, όσοι πολίτες δεν διαθέτουν προηγμένη ψηφιακή υπογραφή μπορούν είτε να αποστέλλουν ταχυδρομικά, είτε να καταθέτουν με εκπρόσωπό τους κείμενα προς δημοσίευση εκτυπωμένα σε χαρτί στο Τμήμα Παραλαβής και Καταχώρισης Δημοσιευμάτων.

- Πληροφορίες, σχετικά με την αποστολή/κατάθεση εγγράφων προς δημοσίευση, την ημερήσια κυκλοφορία των Φ.Ε.Κ., με την πώληση των τευχών και με τους ισχύοντες τιμοκαταλόγους για όλες τις υπηρεσίες μας, περιλαμβάνονται στον ιστότοπο (**www.et.gr**). Επίσης μέσω του ιστότοπου δίδονται πληροφορίες σχετικά με την πορεία δημοσίευσης των εγγράφων, με βάση τον Κωδικό Αριθμό Δημοσιεύματος (ΚΑΔ). Πρόκειται για τον αριθμό που εκδίδει το Εθνικό Τυπογραφείο για όλα τα κείμενα που πληρούν τις προϋποθέσεις δημοσίευσης.

2. ΕΚΤΥΠΩΤΙΚΕΣ - ΕΚΔΟΤΙΚΕΣ ΑΝΑΓΚΕΣ ΤΟΥ ΔΗΜΟΣΙΟΥ

Το Εθνικό Τυπογραφείο ανταποκρινόμενο σε αιτήματα υπηρεσιών και φορέων του δημοσίου αναλαμβάνει να σχεδιάσει και να εκτυπώσει έντυπα, φυλλάδια, βιβλία, αφίσες, μπλοκ, μηχανογραφικά έντυπα, φακέλους για κάθε χρήση, κ.ά.

Επίσης σχεδιάζει ψηφιακές εκδόσεις, λογότυπα και παράγει οπτικοακουστικό υλικό.

Ταχυδρομική Διεύθυνση: Καποδιστρίου 34, τ.κ. 10432, Αθήνα

ΤΗΛΕΦΩΝΙΚΟ ΚΕΝΤΡΟ: 210 5279000 - fax: 210 5279054

ΕΞΥΠΗΡΕΤΗΣΗ ΚΟΙΝΟΥ

Πωλήσεις - Συνδρομές: (Ισόγειο, τηλ. 210 5279178 - 180)

Πληροφορίες: (Ισόγειο, Γρ. 3 και τηλεφ. κέντρο 210 5279000)

Παραλαβή Δημ. Ύλης: (Ισόγειο, τηλ. 210 5279167, 210 5279139)

Ωράριο για το κοινό: Δευτέρα ως Παρασκευή: 8:00 - 13:30

Ιστότοπος: **www.et.gr**

Πληροφορίες σχετικά με την λειτουργία του ιστότοπου: **helpdesk.et@et.gr**

Αποστολή ψηφιακά υπογεγραμμένων εγγράφων προς δημοσίευση στο ΦΕΚ: **webmaster.et@et.gr**

Πληροφορίες για γενικό πρωτόκολλο και αλληλογραφία: **grammateia@et.gr**

Πείτε μας τη γνώμη σας,

για να βελτιώσουμε τις υπηρεσίες μας, συμπληρώνοντας την ειδική φόρμα στον ιστότοπό μας.

