



ΕΦΗΜΕΡΙΔΑ ΤΗΣ ΚΥΒΕΡΝΗΣΕΩΣ ΤΗΣ ΕΛΛΗΝΙΚΗΣ ΔΗΜΟΚΡΑΤΙΑΣ

15 Μαρτίου 2023

ΤΕΥΧΟΣ ΤΕΤΑΡΤΟ

Αρ. Φύλλου 186

ΠΕΡΙΕΧΟΜΕΝΑ

ΑΠΟΦΑΣΕΙΣ

- 1 Έγκριση παρέκκλισης ύψους σε ακίνητο που βρίσκεται επί της οδού Χέυδεν αρ. 10, στο Ο.Τ. 133, στην περιοχή «Καστέλλα» του εγκεκριμένου ρυμοτομικού σχεδίου του Δήμου Πειραιά (Ν. Αττικής).
- 2 Μερική ανάκληση της υπ' αρ. 1577/21-08-2000 (Δ' 562) απόφασης αναδάσωσης του Γενικού Γραμματέα Περιφέρειας Πελοποννήσου, περί κήρυξης ως αναδασωτέας έκτασης εμβαδού 228.363 στρεμμάτων (148.436 στρ. Δάση και 79.927 στρ. γεωργικές καλλιέργειες), που βρίσκονται στις περιφέρειες των Δήμων Ευρωστίνης Ξυλοκάστρου και Σικυώνος του Ν. Κορινθίας, ως προς επιφάνεια εμβαδού 5.977,451 τετρ. μέτρων, στη θέση «ΨΙΛΗ ΡΑΧΗ» Τ.Κ. Λαλιωτίου του Δήμου Σικυωνίων Π.Ε. Κορινθίας.

ΑΠΟΦΑΣΕΙΣ

Αριθμ. οικ. ΥΠΕΝ/ΔΝΕΠ/108283/3456 (1)

Έγκριση παρέκκλισης ύψους σε ακίνητο που βρίσκεται επί της οδού Χέυδεν αρ. 10, στο Ο.Τ. 133, στην περιοχή «Καστέλλα» του εγκεκριμένου ρυμοτομικού σχεδίου του Δήμου Πειραιά (Ν. Αττικής).

Ο ΥΦΥΠΟΥΡΓΟΣ ΠΕΡΙΒΑΛΛΟΝΤΟΣ ΚΑΙ ΕΝΕΡΓΕΙΑΣ

Έχοντας υπόψη:

1. Την παρ. 1 του άρθρου 7 του από 5.9.1975 π.δ. «Περί τροποποιήσεως του ρυμοτομικού σχεδίου Πειραιώς εις περιοχήν Καστέλλας και τροποποιήσεως και καθορισμού των όρων και περιορισμών δομήσεως των οικοπέδων αυτού» (Δ' 196).
2. Το τελευταίο εδάφιο της περ. γ' της παρ. 2 του άρθρου 6 του ν. 4067/2012 «Νέος Οικοδομικός Κανονισμός» (Α' 79).
3. Την παρ. β του άρθρου 25 και την παρ. 5 του άρθρου 40 του ν. 4495/2017 «Έλεγχος και Προστασία του Δομημένου Περιβάλλοντος και άλλες διατάξεις» (Α' 167).

4. Την υπό στοιχεία ΥΠΕΝ/ΔΑΟΚΑ/43538/1181/11.05.2020 απόφαση του Υπουργού Περιβάλλοντος και Ενέργειας «Καθορισμός διαδικασίας, δικαιολογητικών και εντύπου διαβίβασης για την έγκριση παρεκκλίσεων από τους ισχύοντες όρους και περιορισμούς δόμησης περιοχών (Β' 1899), όπως τροποποιήθηκε με την υπό στοιχεία ΥΠΕΝ/ΔΑΟΚΑ/123707/4744/23.12.2021 όμοια απόφαση (Β' 6366).

5. Το π.δ. 132/2017 «Οργανισμός Υπουργείου Περιβάλλοντος και Ενέργειας (Υ.Π.ΕΝ.)» (Α' 160).

6. Το π.δ. 62/2020 «Διορισμός Αναπληρωτών Υπουργών και Υφυπουργών» (Α' 155).

7. Την υπ' αρ. 2/07.01.2021 κοινή απόφαση του Πρωθυπουργού και του Υπουργού Περιβάλλοντος και Ενέργειας «Ανάθεση αρμοδιοτήτων στον Υφυπουργό Περιβάλλοντος και Ενέργειας, Νικόλαο Ταγαρά» (Β' 45).

8. Το από 27.07.1982 π.δ. «Χαρακτηρισμός τμήματος της πόλης του Πειραιά σαν παραδοσιακού (Ιστορικό Κέντρο Πειραιά)» (Δ' 410).

9. Την υπό στοιχεία ΥΠΠΟΑ/ΓΔΑΠΚ/ΔΙΠΚΑ/ΤΠΚΑΧ-ΜΑΕ/105381/72645/2066/866/3.5.2019 απόφαση της Υπουργού και του Υφυπουργού Πολιτισμού και Αθλητισμού «Έγκριση κήρυξης - οριοθέτησης ως αρχαιολογικού χώρου περιοχής του Δήμου Πειραιά και της περιοχής "Καστράκι" στη Δ.Ε. Δραπετσώνας του Δήμου Κερατσινίου - Δραπετσώνας, Περιφέρειας Αττικής» (Δ' 217, διόρθ. σφαλμ. Δ' 367).

10. Τις υπό στοιχεία 8η συν./4ο θέμα/19.04.2022 (Α/Α Πράξης: 400879/03.05.2022) και 15η συν./1ο θέμα/14.07.2022 (Α/Α Πράξης: 451818/22.07.2022) γνωμοδοτήσεις του Συμβουλίου Αρχιτεκτονικής (Σ.Α.) Περιφερειακής Ενότητας Πειραιά.

11. Το υπ' αρ. 2916/17.05.2022 έγγραφο της Διεύθυνσης Υπηρεσίας Δόμησης και Γ.Σ.Π. του Δήμου Πειραιά.

12. Το υπ' αρ. 244005/04.06.2021 έγγραφο της Εφορείας Αρχαιοτήτων Πειραιώς και Νήσων του Υπουργείου Πολιτισμού και Αθλητισμού.

13. Την από 13.09.2022 εισήγηση της Διεύθυνσης Αρχιτεκτονικής, Οικοδομικών Κανονισμών και Αδειοδοτήσεων του Υπουργείου Περιβάλλοντος και Ενέργειας.

14. Την υπό στοιχεία 83/συν. 25η/07.10.2022 γνωμοδότηση του Κεντρικού Συμβουλίου Πολεοδομικών Θεμάτων και Αμφισβητήσεων (ΚΕ.ΣΥ.ΠΟ.Θ.Α.).

15. Το άρθρο 90 του Κώδικα Νομοθεσίας για την Κυβέρνηση και τα κυβερνητικά όργανα (άρθρο πρώτο του

π.δ. 63/2005, Α' 98), όπως διατηρήθηκε σε ισχύ με την περ. 22 του άρθρου 119 του ν. 4622/2019 (Α' 133) και το γεγονός ότι από τις διατάξεις της παρούσας απόφασης δεν προκαλείται δαπάνη σε βάρος του κρατικού προϋπολογισμού και του προϋπολογισμού του οικείου Δήμου, αποφασίζουμε:

Α. Στο ακίνητο που βρίσκεται επί της οδού Χέυδεν αρ. 10, στο Ο.Τ. 133, στην περιοχή «Καστέλλα» του εγκεκριμένου ρυμοτομικού σχεδίου του Δήμου Πειραιά (Ν. Αττικής) και εμπίπτει στο τμήμα της πόλης που έχει χαρακτηριστεί ως παραδοσιακό (Ιστορικό Κέντρο Πειραιά) με το από 27.07.1982 π.δ. (Δ' 410), εγκρίνεται η παρέκκλιση ύψους 2,87 μέτρων απομειούμενο κατά βάθος 4,30 μέτρων στα 1,46 μέτρα, για την ανέγερση νέας διώροφης οικοδομής κατοικίας με υπόγειο, όπως αποτυπώνεται στο υπ' αρ. Α-02 σχετικό πρωτότυπο διάγραμμα δόμησης σε κλίμακα 1:100 που θεωρήθηκε από τον Προϊστάμενο της Διεύθυνσης Τοπογραφικών Εφαρμογών του Υπουργείου Περιβάλλοντος και Ενέργειας και του οποίου αντίτυπο σε φωτομίκρυνση δημοσιεύεται με την παρούσα απόφαση.

Β. Επιβάλλεται η τήρηση των όρων που τίθενται με το υπ' αρ. 244005/04.06.2021 έγγραφο της Εφορείας Αρχαιο-

τήτων Πειραιώς και Νήσων του Υπουργείου Πολιτισμού και Αθλητισμού, ειδικότερα δε:

1. Πριν από την έναρξη των εκσκαφικών εργασιών θα πραγματοποιηθεί προκαταρκτικός έλεγχος από αρχαιολόγο της Υπηρεσίας μας, με τη διενέργεια δοκιμαστικών τομών.

2. Εάν αποκαλυφθούν αρχαία η εκτέλεση των οικοδομικών εργασιών θα ανασταλεί έως ότου ολοκληρωθεί η έρευνα.




3. Εργασίες αντιστηρίξεως ομόρων οφείλουν να γίνονται από τον υπεύθυνο εργολήπτη εν όψει της ανασκαφής ή κατά τη διάρκειά της, εφ' όσον υπάρξει ανάγκη.


4. Προϋπόθεση της ενάρξεως των δοκιμαστικών τομών είναι η ασφαλής περίφραξη του οικοπέδου από τον εργολήπτη ή τον ιδιοκτήτη.

5. Κατά τη διάρκεια των εργασιών δεν επιτρέπεται η παρουσία ή είσοδος στο οικόπεδο σε τρίτους, πλην των αρμοδίων για την οικοδομή (ιδιοκτήτου ή εργολήπτου).

6. Με την παρούσα προέγκριση δεν αναγνωρίζονται τίτλοι ιδιοκτησίας και δεν αντικαθίσταται άλλο έγγραφο που τυχόν απαιτείται από άλλη αρμόδια Αρχή ή Υπηρεσία.

Γ. Η ισχύς της παρούσας απόφασης αρχίζει από τη δημοσίευσή της στην Εφημερίδα της Κυβερνήσεως.

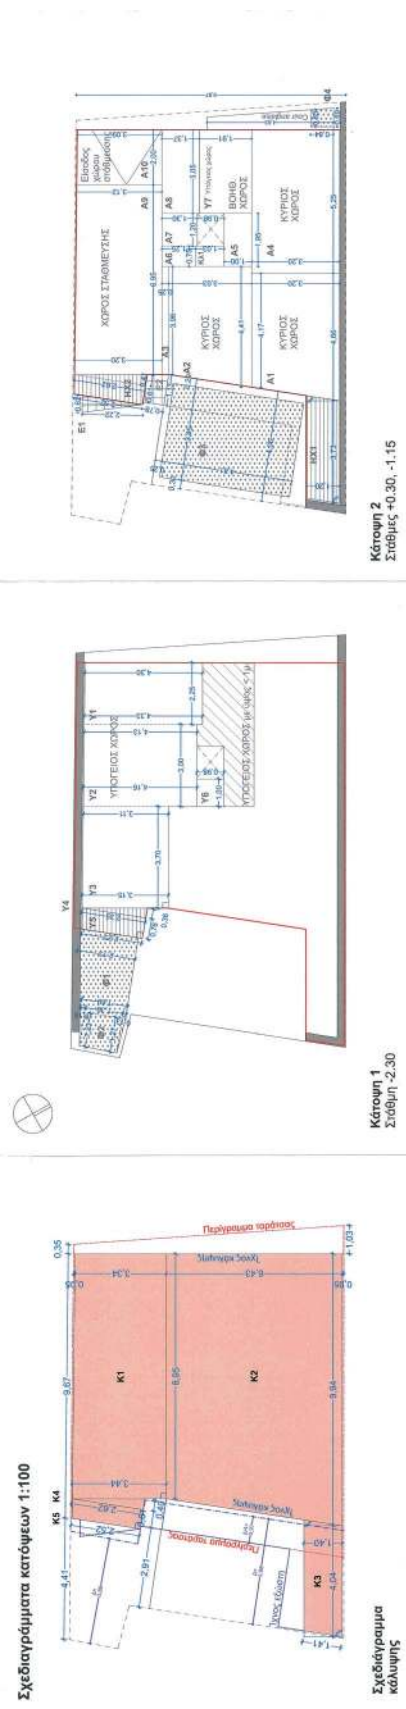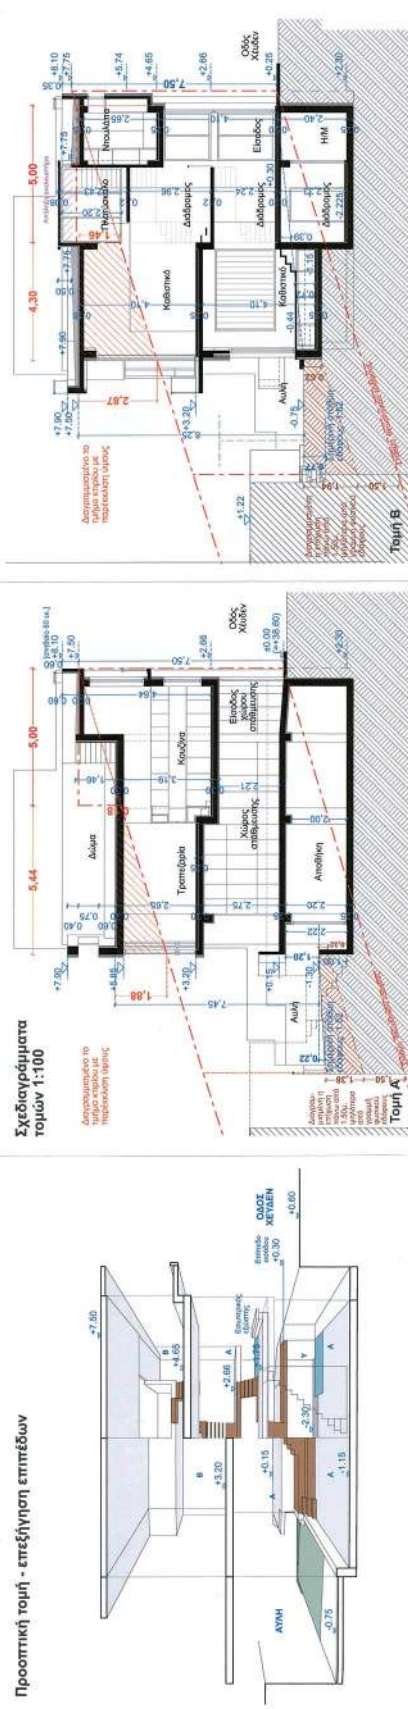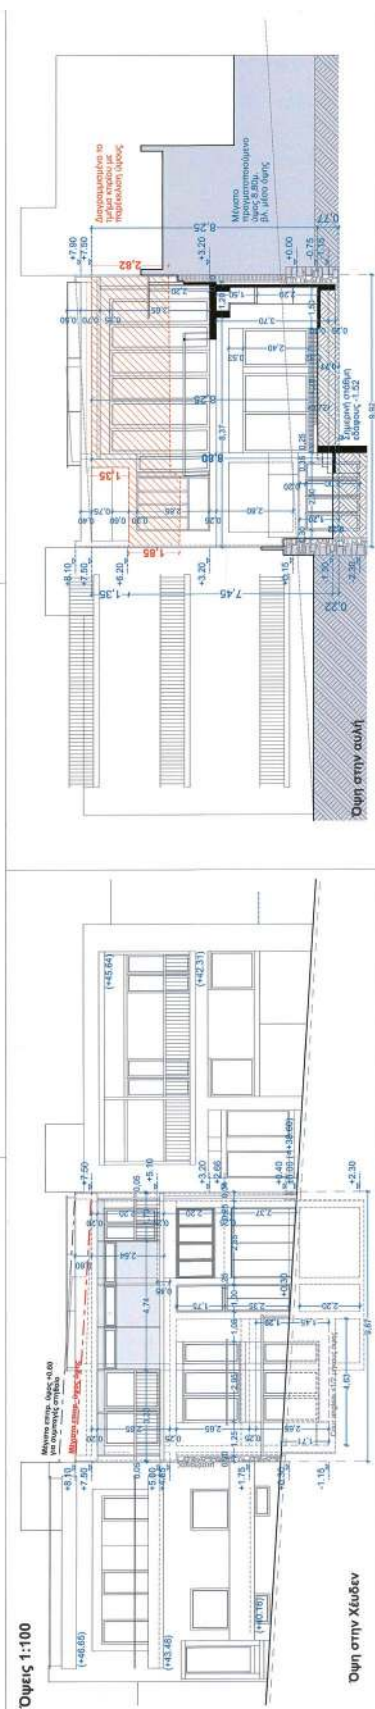


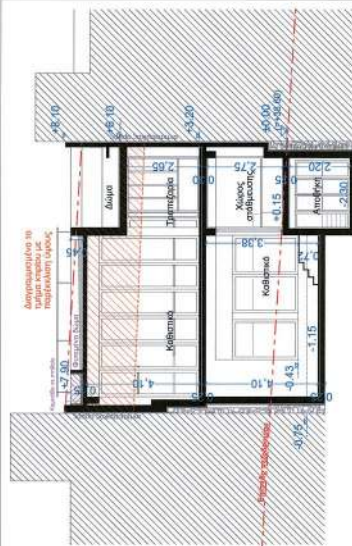




Τμή Ε




Τμή Δ

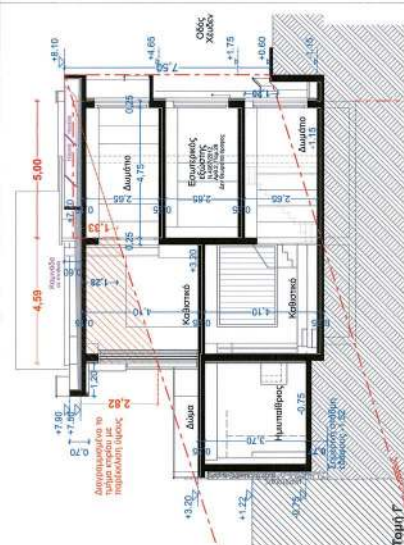

Τμή Γ

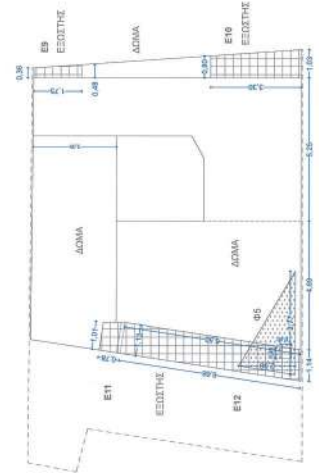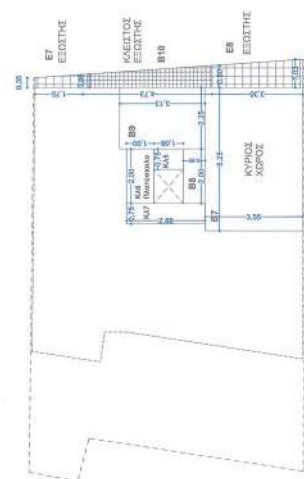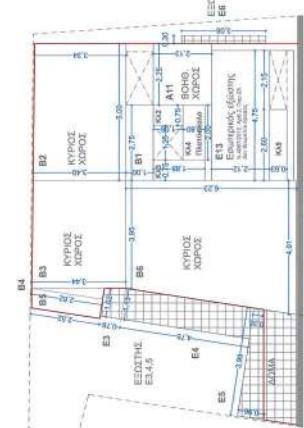Κότση 5 - Δάπεδο
Στάθμες +7.50, +7.70, +8.30Κότση 4
Στάθμες +4.65, +5.11, +5.72Κότση 3
Στάθμες +1.75, +2.86, +3.20

[illegible]

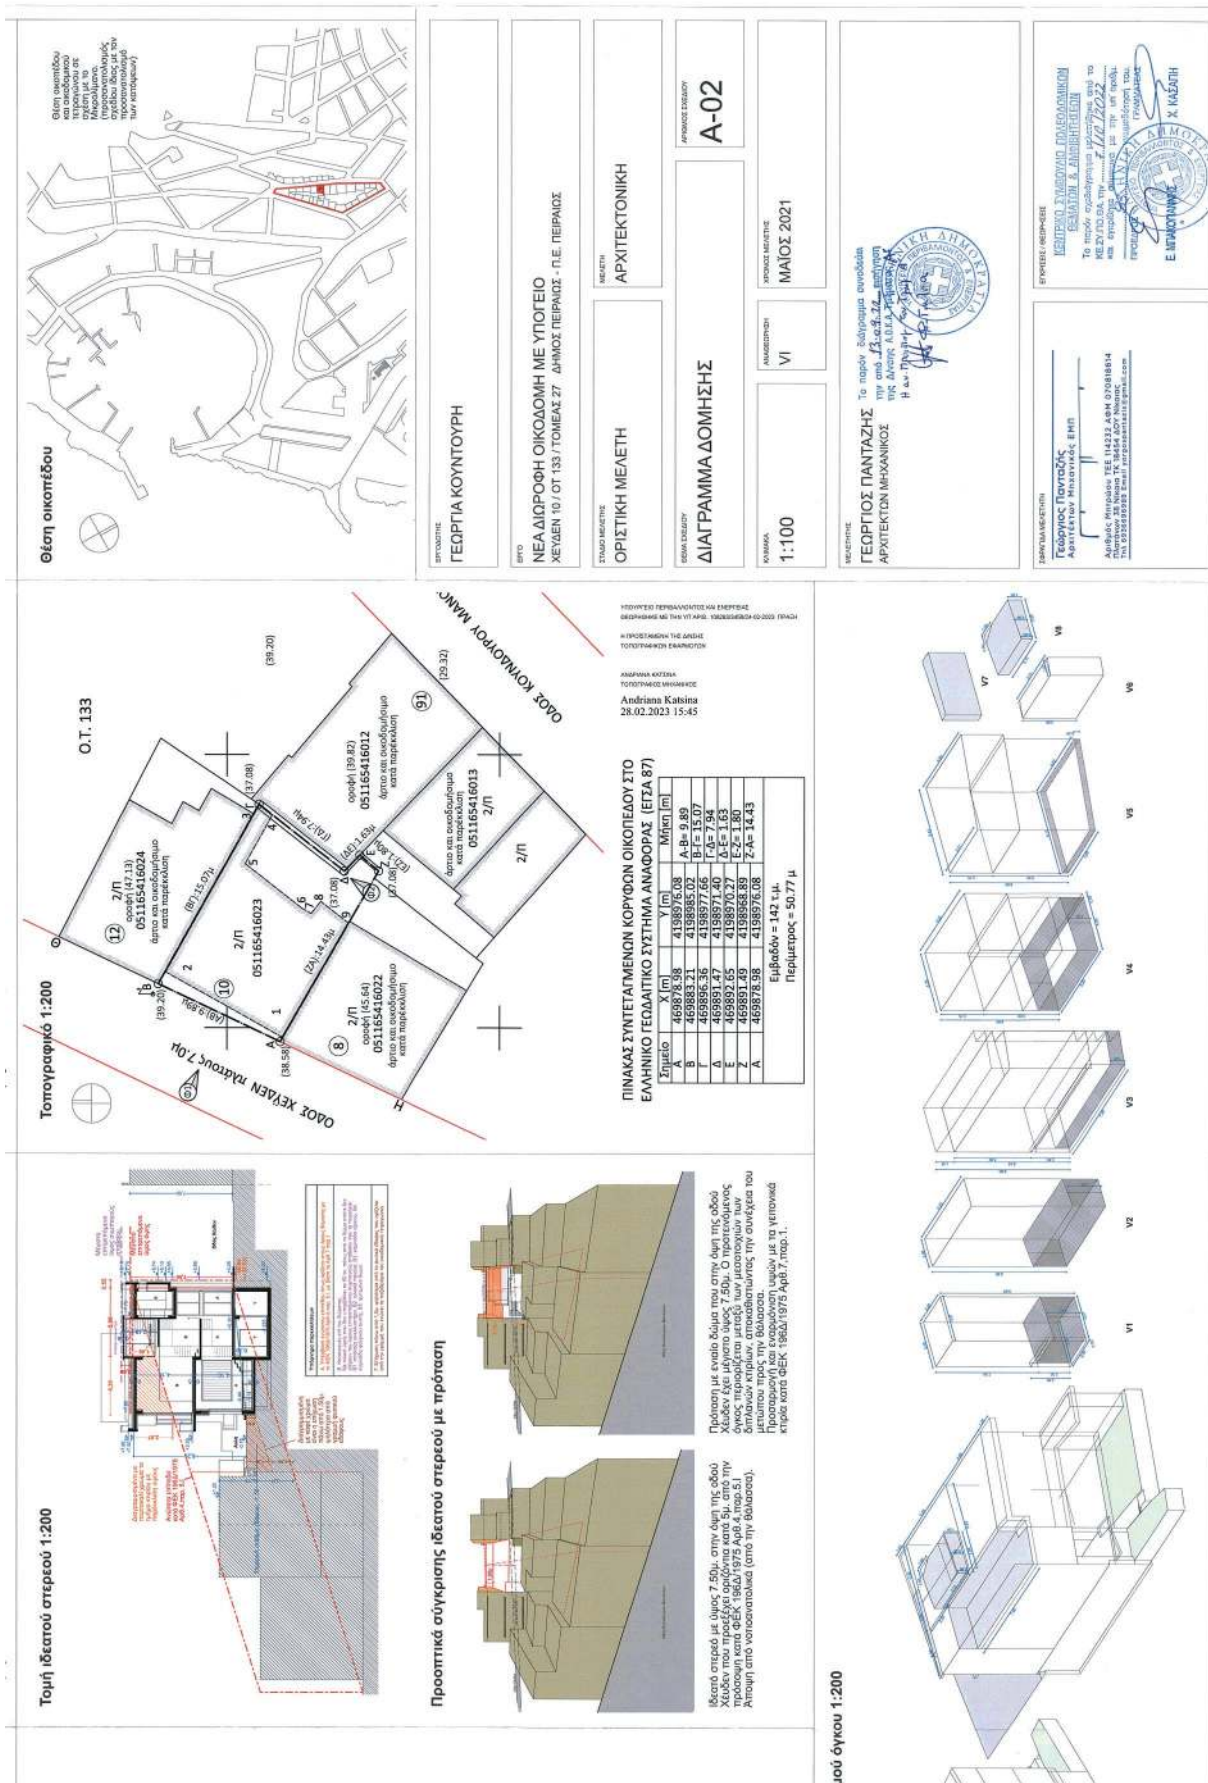

Η απόφαση αυτή να δημοσιευθεί στην Εφημερίδα της Κυβερνήσεως.

Αθήνα, 24 Φεβρουαρίου 2023

Ο Υφυπουργός

ΝΙΚΟΛΑΟΣ ΤΑΓΑΡΑΣ

Αριθμ. 98520

(2)

Μερική ανάκληση της υπ' αρ. 1577/21-08-2000 (Δ' 562) απόφασης αναδάσωσης του Γενικού Γραμματέα Περιφέρειας Πελοποννήσου, περί κήρυξης ως αναδασωτέας έκτασης εμβαδού 228.363 στρεμμάτων (148.436 στρ. Δάση και 79.927 στρ. γεωργικές καλλιέργειες), που βρίσκονται στις περιφέρειες των Δήμων Ευρωστίνης Ξυλοκάστρου και Σικυώνος του Ν. Κορινθίας, ως προς επιφάνεια εμβαδού 5.977,451 τετρ. μέτρων, στη θέση «ΨΙΛΗ ΡΑΧΗ» Τ.Κ. Λαλιωτίου του Δήμου Σικυωνίων Π.Ε. Κορινθίας.

Ο ΓΕΝΙΚΟΣ ΓΡΑΜΜΑΤΕΑΣ ΔΑΣΩΝ

ΥΠΟΥΡΓΕΙΟΥ ΠΕΡΙΒΑΛΛΟΝΤΟΣ ΚΑΙ ΕΝΕΡΓΕΙΑΣ

Έχοντας υπόψη:

1. Την παρ. 1 του άρθρου 24 και της παρ. 3 του άρθρου 117 του Συντάγματος της Ελλάδας.

2. Τον ν. 3200/1955 «Περί διοικητικής αποκέντρωσης».

3. Τα άρθρα 28 και 28Α του ν. 4325/2015 «Εκδημοκρατισμός της διοίκησης - Καταπολέμηση Γραφειοκρατίας και Ηλεκτρονική Διακυβέρνηση. Αποκατάσταση αδικιών και άλλες διατάξεις» (Α' 47).

4. Το άρθρο 2 του ν. 4824/2021 (Α' 156) με το οποίο κυρώθηκε η από 13-08-2021 Πράξη Νομοθετικού Περιεχομένου «Έκτακτα μέτρα για την αποτελεσματική προστασία και την ταχεία αποκατάσταση του φυσικού περιβάλλοντος, την άμεση στήριξη των πληγέντων από τις πυρκαγιές Ιουλίου/Αυγούστου 2021 και συναφείς διατάξεις» (Α' 143).

5. Τα άρθρα 47 έως 55 του ν. 4915/2022 (Α' 63).

6. Το π.δ. 6/2022 «Σύσταση και μετονομασία Γενικών Γραμματειών, σύσταση Ειδικής Γραμματείας, μεταφορά υπηρεσιών και αρμοδιοτήτων» (Α' 17).

7. Το π.δ. 29/2022 (Α' 77) Τροποποίηση του π.δ. 132/2017 «Οργανισμός Υπουργείου Περιβάλλοντος και Ενέργειας» (Α' 160).

8. Την υπό στοιχεία ΥΠΕΝ/ΔΔΥ/48478/3594/16-5-2022 κοινή υπουργική απόφαση «Καθορισμός των διοικητικών λεπτομερειών μεταφοράς των δασικών υπηρεσιών, του αντίστοιχου προσωπικού και λοιπών θεμάτων της παρ. 5 άρθρου τρίτου της από 13-8-2021 Πράξης Νομοθετικού Περιεχομένου (Α' 143), η οποία κυρώθηκε με το άρθρο 2 του ν. 4824/2021 (Α' 156)» (Β' 2415).

9. Την υπό στοιχεία ΥΠΕΝ/ΔΔΥ/50878/3749/20-05-2022 (ΑΔΑ: ΨΓΒΩ4653Π8-ΩΧ6) εγκύκλιο του Υπουργείου Περιβάλλοντος και Ενέργειας, με θέμα: "Εγκύκλιες οδηγίες για τη λειτουργία των Περιφερειακών Δασικών Υπηρεσιών, χρήση λογότυπου".

10. Την υπό στοιχεία ΥΠΕΝ/ΔΔΥ/62511/4542/17-06-2022 (Β' 3145) διαπιστωτική πράξη Υπουργού ΥΠΕΝ περί κατάταξης και τοποθέτησης του προσωπικού των Περιφερειακών Δασικών Υπηρεσιών του Υπουργείου Περιβάλλοντος και Ενέργειας.

11. Την υπό στοιχεία ΥΠΕΝ/ΔΝΕΠ/83988/2740/25-8-2022 (Β' 4528) υπουργική απόφαση περί εξουσιοδότησης υπογραφής "Με εντολή Υπουργού" και "με εντολή Γεν. Γραμματέα Δασών του ΥΠΕΝ" στους Προϊσταμένους των Επιθεωρήσεων Εφαρμογής Δασικής Πολιτικής και στους Προϊσταμένους των Διευθύνσεων, Δασαρχείων και Τμημάτων που υπάγονται σε αυτές.

12. Την υπ' αρ. 11984/22.1.2021 απόφαση του Διευθυντή Δασών Κορινθίας, σύμφωνα με την οποία έγινε ανάρτηση του Δασικού Χάρτη όλων των Τοπικών Διαμερισμάτων της Π.Ε. Κορινθίας Περιφέρειας Πελοποννήσου, εκτός των προ-Καποδιστριακών Ο.Τ.Α. Κορίνθου, Λεχαιού, Περιγιαλίου, Κάτω Άσσου, Βραχατίου, Κοκκωνίου και Νεράτζης, των οποίων ο Δασικός Χάρτης έχει κυρωθεί (Δ' 565).

13. Την υπ' αρ. 479390/20-12-2022 (ΑΔΑ: ΨΗΒΦ4653Π8-8Κ0) απόφαση του Διευθυντή Δασών Κορινθίας, σύμφωνα με την οποία έγινε κύρωση του Δασικού Χάρτη ΠΕ Κορινθίας (Δ' 1027).

14. Τον ν. 998/1979 «Περί προστασίας των δασών και των δασικών εν γένει εκτάσεων της χώρας» (Α' 289), όπως έχουν τροποποιηθεί σήμερα και συγκεκριμένα της παρ. 4 του άρθρου 44, όπως προστέθηκε με το άρθρο 36 του ν. 3698/2008 και αντικαταστάθηκε με την παρ. 3 άρθρου 35 του ν. 4280/2014 (Α' 159) «Περιβαλλοντική αναβάθμιση και ιδιωτική πολεοδόμηση - Βιώσιμη ανάπτυξη οικισμών - Ρυθμίσεις δασικής νομοθεσίας και άλλες διατάξεις» και της παρ. 6α του άρθρου 3 του ίδιου νόμου.

15. Την υπ' αρ. 160417/1180/8.7.1980 βασική εγκύκλιο διαταγή του Υπουργείου Γεωργίας, με την οποία παρέχονται οδηγίες για τις αναδασωτέες εκτάσεις.

16. Την υπ' αρ. 105545/534/1.9.2014 διαταγή του Υ.Π.Ε.Κ.Α. «Εφαρμογή άρθρου 35 ν. 4280/2014 - Α' 159».

17. Την υπ' αρ. 117080/6353/13.11.2014 (ΑΔΑ: 77ΣΕ0-ΙΒ3) διαταγή Υ.Π.Ε.Κ.Α. «Περί της διαδικασίας άρσης ή ανάκλησης αποφάσεων αναδάσωσης».

18. Την υπ' αρ. 124581/2774/26.5.2015 διαταγή Υ.Π.Α.Π.ΕΝ. «Περί της διαδικασίας άρσης ή ανάκλησης αποφάσεων αναδάσωσης - Διευκρινίσεις».

19. Την υπ' αρ. 1577/21-08-2000 (Δ' 562) απόφασης αναδάσωσης του Γενικού Γραμματέα Περιφέρειας Πελοποννήσου, σύμφωνα με την οποία κηρύχθηκαν αναδασωτέες με σκοπό τη διατήρηση του χαρακτήρα της δασικής έκτασης με φυσική αναγέννηση ώστε ν' αποκλεισθεί η διάθεση αυτών για άλλο προορισμό, οι δημόσιες δασικές εκτάσεις, συνολικού εμβαδού 228.363 στρεμμάτων (148.436 στρ. Δάση και 79.927 στρ. γεωργικές καλλιέργειες), που βρίσκονται στις περιφέρειες των Δήμων Ευρωστίνης Ξυλοκάστρου και Σικυώνος του Ν. Κορινθίας.

20. Την υπ' αρ. 106820/04-07-2022 αίτηση του Αλεξόπουλου Βασιλείου του Γερασίμου, κατοίκου Λαλιωτίου Κορινθίας.

21. Τις υπ' αρ. 326949/29-09-2022 και 33114/24-01-2023 προτάσεις του Δασαρχείου Κορίνθου, μετά την από υπό στοιχεία ΔΥ/26-09-2022 συνημμένη σε αυτή αναφορά της Δασολόγου Βασιλικής Κουλού, για τη μερική ανάκληση της υπ' αρ. 1577/21-08-2000 (Δ' 562) απόφασης αναδάσωσης του Γενικού Γραμματέα Περιφέρειας Πελοποννήσου, περί κήρυξης ως αναδασωτέας με σκοπό τη διατήρηση του χαρακτήρα της δασικής έκτασης με φυσική αναγέννηση ώστε ν' αποκλεισθεί η διάθεση αυτής για άλλο προορισμό, των δημόσιων δασικών εκτάσεων, συνολικού εμβαδού συνολικού εμβαδού 228.363 στρεμμάτων (148.436 στρ. Δάση και 79.927 στρ. γεωργικές καλλιέργειες που βρίσκονται στις περιφέρειες των Δήμων Ευρωστίνης Ξυλοκάστρου και Σικυώνος του Ν. Κορινθίας, ως προς επιφάνεια εμβαδού 5.977,451 τ.μ. (πέντε χιλιάδων, εννιακοσίων εβδομήντα επτά τετραγωνικών μέτρων και τετρακόσια πενήντα ένα εκατοστών τετραγωνικού μέτρου), που βρίσκεται στη θέση «ΨΗΛΗ ΡΑΧΗ» Τ.Κ. Λαλιωτίου του δήμου Σικυωνίων Π.Ε. Κορινθίας, όπως αποτυπώνεται με τα στοιχεία 1,2,3,4,, 23,24,1 στο από 26-09-2022 συνημμένο τοπογραφικό διάγραμμα κλίμακας 1:1.000, που συνέταξε η Δασολόγος του Δασαρχείου Κορίνθου Βασιλική Κουλού, και οριοθετείται με τη χρήση συντεταγμένων στο Ε.Γ.Σ.Α. '87, με το αιτιολογικό ότι αποτελεί έκταση μη δασικού χαρακτήρα (συγκεκριμένα στον αναρτημένο δασικό χάρτη της Π.Ε. Κορινθίας, έχει χαρακτήρα ΑΑ και ΑΝ), ουδέποτε εμφάνισε δασική μορφή και δασικό χαρακτήρα, συνεπώς δεν εμπίπτει στις διατάξεις της δασικής νομοθεσίας και συμπεριλήφθηκε στην αναδασωτέα έκταση εσφαλμένα και κατά πλάνη περί τα πραγματικά δεδομένα.

22. Τις υπ' αρ. 102105/6045/19.8.2015, 147894/7941/5.11.2015 και 147927/7942/5.11.2015 διαταγές Διεύθυνσης Συντονισμού και Επιθεώρησης Δασών Π.Δ.Ε. και Ι. αποφασίζουμε:

Τη μερική ανάκληση της υπ' αρ. 1577/21-08-2000 (Δ' 562) απόφασης αναδάσωσης του Γενικού Γραμματέα Περιφέρειας Πελοποννήσου, περί κήρυξης ως αναδασωτέας με σκοπό τη διατήρηση του χαρακτήρα της δασικής έκτασης με φυσική αναγέννηση ώστε ν' αποκλεισθεί η διάθεση αυτής για άλλο προορισμό, των δημόσιων δασικών εκτάσεων, συνολικού εμβαδού 228.363 στρεμμάτων (148.436 στρ. Δάση και 79.927 στρ. γεωργικές καλλιέργειες), που βρίσκονται στις περιφέρειες των Δήμων Ευρωστίνης Ξυλοκάστρου και Σικυώνος του Ν. Κορινθίας

Π.Ε. Κορινθίας, ως προς επιφάνεια εμβαδού 5.977,451 τ.μ. (πέντε χιλιάδων, εννιακοσίων εβδομήντα επτά τετραγωνικών μέτρων και τετρακόσια πενήντα ένα εκατοστών τετραγωνικού μέτρου), στη θέση «ΨΗΛΗ ΡΑΧΗ» Τ.Κ. Λαλιωτίου του δήμου Σικυωνίων Π.Ε. Κορινθίας, όπως αποτυπώνεται με τα στοιχεία 1,2,3,4,, 23,24,1 στο από 26-09-2022 συνημμένο τοπογραφικό διάγραμμα κλίμακας 1:1.000, που συνέταξε η Δασολόγος του Δασαρχείου Κορίνθου Βασιλική Κουλού, και οριοθετείται με τη χρήση συντεταγμένων στο Ε.Γ.Σ.Α. '87, ως εξής:

Σημείο	1:	X=382454.790	Y=4208046.862
»	2:	X=382476.287	Y=4208040.544
»	3:	X=382485.326	Y=4208035.650
»	4:	X=382490.905	Y=4208035.745
»	5:	X=382505.235	Y=4208026.455
»	6:	X=382503.609	Y=4208021.768
»	7:	X=382507.911	Y=4208023.445
»	8:	X=382515.657	Y=4208016.195
»	9:	X=382515.645	Y=4208015.871
»	10:	X=382514.768	Y=4208013.955
»	11:	X=382511.307	Y=4207998.334
»	12:	X=382505.823	Y=4207951.475
»	13:	X=382506.267	Y=4207927.733
»	14:	X=382506.566	Y=4207918.549
»	15:	X=382501.566	Y=4207918.492
»	16:	X=382501.241	Y=4207932.915
»	17:	X=382483.376	Y=4207930.271
»	18:	X=382466.815	Y=4207928.901
»	19:	X=382465.475	Y=4207937.788
»	20:	X=382461.491	Y=4207958.642
»	21:	X=382457.287	Y=4207975.560
»	22:	X=382448.924	Y=4207988.721
»	23:	X=382443.036	Y=4208005.169
»	24:	X=382446.655	Y=4208027.720

δεδομένου ότι η συγκεκριμένη επιφάνεια δεν εμπίπτει στις διατάξεις της δασικής νομοθεσίας και συμπεριλήφθηκε στην απόφαση κήρυξης αναδασωτέας έκτασης, λόγω πλάνης περί τα πραγματικά δεδομένα.


Από τις διατάξεις της απόφασης αυτής δεν προκαλείται δαπάνη σε βάρος του κρατικού προϋπολογισμού.

Κατά της παρούσας απόφασης, σύμφωνα με τις διατάξεις της παρ. 1 άρθρου 47 του ν. 3900/2010, όπως τροποποίησε το άρθρο 1 του ν. 702/1977, επιτρέπεται προσφυγή από οποιονδήποτε έχει έννομο συμφέρον, ενώπιον του (αρμοδίου) τριμελούς Διοικητικού Εφετείου, εντός εξήντα ημερών από την επομένη της δημοσίευσής ή κοινοποίησής αυτής.

Ανήκει στο αριθμ. 326949/29.09.2022. έγγραφο του Δασαρχείου Κορίνθου

ΤΟΠΟΓΡΑΦΙΚΟ ΔΙΑΓΡΑΜΜΑ ΚΛΙΜΑΚΑΣ 1:1000 ΣΤΟ ΟΠΟΙΟ
ΦΑΙΝΕΤΑΙ Η ΕΚΤΑΣΗ ΓΙΑ ΤΗΝ ΟΠΟΙΑ ΠΡΟΤΕΙΝΕΤΑΙ ΝΑ ΓΙΝΕΙ ΝΑ ΓΙΝΕΙ ΜΕΡΙΚΗ
ΑΝΑΚΛΗΣΗ ΤΗΣ ΑΡΙΘ. 1577/ 2000 ΑΠΟΦΑΣΗΣ ΓΓΠΠ ΣΥΝΕΠΕΙΑ ΠΥΡΚΑΓΙΑΣ ΚΑΙ Η
ΟΠΟΙΑ ΒΡΙΣΚΕΤΑΙ ΣΤΗ ΘΕΣΗ ΨΗΛΗ ΡΑΧΗ Τ.Κ. ΛΑΛΙΩΤΗ ΔΗΜΟΥ ΣΙΚΥΩΝΙΩΝ ΠΕ
ΚΟΡΙΝΘΙΑΣ.

ΕΘΝΙΚΟ ΤΥΠΟΓΡΑΦΕΙΟ
Για τεχνικούς λόγους στο σχεδιάγραμμα,
από το ηλεκτρονικό αρχείο, έγινε
σμίκρυνση κατά ποσοστό **79%**

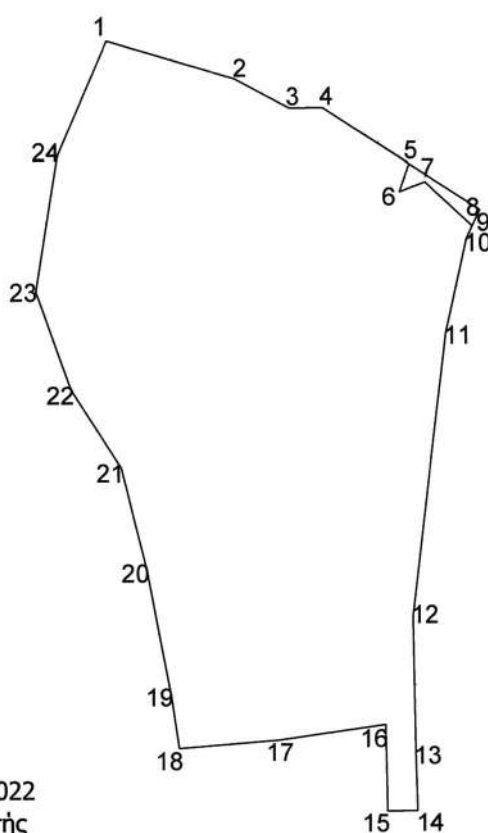

Πάτρα 2022
Ο Συντονιστής

NIKITAS MAZIS
01.03.2023 11:26

Κόρινθος 26 / 9 /2022
Δασάρχης α.α.

Μπλάνος Γεώργιος
Δασολόγος

Κόρινθος 26 / 9 /2022
Η Συντάκτρια

Κουλού Βασιλική
Δασολόγος

VASILIKI KOULOU
Δασολόγος
29.09.2022 09:31

GEORGIOS BLANOS
ΔΑΣΟΛΟΓΟΣ
ΥΠΟΓΡΑΦΗ
29.09.2022 11:08

Πίνακας Συντεταγμένων 1

Κορυφή	X (μ)	Y (μ)	Μήκος πλευρών (μ)
1	382454.790	4208046.862	
2	382476.287	4208040.544	22.406
3	382485.326	4208035.650	10.279
4	382490.905	4208035.745	5.580
5	382505.235	4208026.455	17.078
6	382503.609	4208021.768	4.961
7	382507.911	4208023.445	4.618
8	382515.657	4208016.195	10.610
9	382515.645	4208015.871	0.324
10	382514.768	4208013.955	2.108
11	382511.307	4207998.334	16.000
12	382505.823	4207951.475	47.179
13	382506.267	4207927.733	23.746
14	382506.566	4207918.549	9.189
15	382501.566	4207918.492	5.000
16	382501.241	4207932.915	14.427
17	382483.376	4207930.271	18.060
18	382466.815	4207928.901	16.618
19	382465.475	4207937.788	8.987
20	382461.491	4207958.642	21.231
21	382457.287	4207975.580	17.433
22	382448.924	4207988.721	15.593
23	382443.036	4208005.169	17.470
24	382446.655	4208027.720	22.840
1	382454.790	4208046.862	20.799
Εμβαδόν= 5977.451 τ.μ.			
Περίμετρος= 352.534 μ.			

**ΑΠΟΣΠΑΣΜΑ ΕΚ ΤΟΥ 382_206 ΟΡΘΟΦΩΤΟΧΑΡΤΗ
ΚΛΙΜΑΚΑ 1:10.000**



ΕΘΝΙΚΟ ΤΥΠΟΓΡΑΦΕΙΟ
Έχει γίνει χρήση του χάρτη
από το ηλεκτρονικό αρχείο,
σε φυσικό μέγεθος (100%)

Η απόφαση αυτή να δημοσιευθεί στην Εφημερίδα της Κυβερνήσεως.

Πάτρα, 1 Μαρτίου 2023

Με εντολή Γενικού Γραμματέα Δασών
Ο Προϊστάμενος Επιθεωρητής
Εφαρμογής Δασικής Πολιτικής
Πελοποννήσου, Δυτικής Ελλάδας και Ιονίου
ΝΙΚΗΤΑΣ ΜΑΖΗΣ



ΕΘΝΙΚΟ ΤΥΠΟΓΡΑΦΕΙΟ

Το Εθνικό Τυπογραφείο αποτελεί δημόσια υπηρεσία υπαγόμενη στην Προεδρία της Κυβέρνησης και έχει την ευθύνη τόσο για τη σύνταξη, διαχείριση, εκτύπωση και κυκλοφορία των Φύλλων της Εφημερίδας της Κυβερνήσεως (ΦΕΚ), όσο και για την κάλυψη των εκτυπωτικών - εκδοτικών αναγκών του δημοσίου και του ευρύτερου δημόσιου τομέα (ν. 3469/2006/Α' 131 και π.δ. 29/2018/Α' 58).

1. ΦΥΛΛΟ ΤΗΣ ΕΦΗΜΕΡΙΔΑΣ ΤΗΣ ΚΥΒΕΡΝΗΣΕΩΣ (ΦΕΚ)

- Τα **ΦΕΚ σε ηλεκτρονική μορφή** διατίθενται δωρεάν στο **www.et.gr**, την επίσημη ιστοσελίδα του Εθνικού Τυπογραφείου. Όσα ΦΕΚ δεν έχουν ψηφιοποιηθεί και καταχωριστεί στην ανωτέρω ιστοσελίδα, ψηφιοποιούνται και αποστέλλονται επίσης δωρεάν με την υποβολή αίτησης, για την οποία αρκεί η συμπλήρωση των αναγκαίων στοιχείων σε ειδική φόρμα στον ιστότοπο **www.et.gr**.
- Τα **ΦΕΚ σε έντυπη μορφή** διατίθενται σε μεμονωμένα φύλλα είτε απευθείας από το Τμήμα Πωλήσεων και Συνδρομητών, είτε ταχυδρομικά με την αποστολή αιτήματος παραγγελίας μέσω των ΚΕΠ, είτε με ετήσια συνδρομή μέσω του Τμήματος Πωλήσεων και Συνδρομητών. Το κόστος ενός ασπρόμαυρου ΦΕΚ από 1 έως 16 σελίδες είναι 1,00 €, αλλά για κάθε επιπλέον οκτασέλιδο (ή μέρος αυτού) προσαυξάνεται κατά 0,20 €. Το κόστος ενός έγχρωμου ΦΕΚ από 1 έως 16 σελίδες είναι 1,50 €, αλλά για κάθε επιπλέον οκτασέλιδο (ή μέρος αυτού) προσαυξάνεται κατά 0,30 €. Το τεύχος Α.Σ.Ε.Π. διατίθεται δωρεάν.

• Τρόποι αποστολής κειμένων προς δημοσίευση:

- Α. Τα κείμενα προς δημοσίευση στο ΦΕΚ, από τις υπηρεσίες και τους φορείς του δημοσίου, αποστέλλονται ηλεκτρονικά στη διεύθυνση **webmaster.et@et.gr** με χρήση προηγμένης ψηφιακής υπογραφής και χρονοσήμανσης.
- Β. Κατ' εξαίρεση, όσοι πολίτες δεν διαθέτουν προηγμένη ψηφιακή υπογραφή μπορούν είτε να αποστέλλουν ταχυδρομικά, είτε να καταθέτουν με εκπρόσωπό τους κείμενα προς δημοσίευση εκτυπωμένα σε χαρτί στο Τμήμα Παραλαβής και Καταχώρισης Δημοσιευμάτων.

- Πληροφορίες, σχετικά με την αποστολή/κατάθεση εγγράφων προς δημοσίευση, την ημερήσια κυκλοφορία των Φ.Ε.Κ., με την πώληση των τευχών και με τους ισχύοντες τιμοκαταλόγους για όλες τις υπηρεσίες μας, περιλαμβάνονται στον ιστότοπο (**www.et.gr**). Επίσης μέσω του ιστότοπου δίδονται πληροφορίες σχετικά με την πορεία δημοσίευσης των εγγράφων, με βάση τον Κωδικό Αριθμό Δημοσιεύματος (ΚΑΔ). Πρόκειται για τον αριθμό που εκδίδει το Εθνικό Τυπογραφείο για όλα τα κείμενα που πληρούν τις προϋποθέσεις δημοσίευσης.

2. ΕΚΤΥΠΩΤΙΚΕΣ - ΕΚΔΟΤΙΚΕΣ ΑΝΑΓΚΕΣ ΤΟΥ ΔΗΜΟΣΙΟΥ

Το Εθνικό Τυπογραφείο ανταποκρινόμενο σε αιτήματα υπηρεσιών και φορέων του δημοσίου αναλαμβάνει να σχεδιάσει και να εκτυπώσει έντυπα, φυλλάδια, βιβλία, αφίσες, μπλοκ, μηχανογραφικά έντυπα, φακέλους για κάθε χρήση, κ.ά.

Επίσης σχεδιάζει ψηφιακές εκδόσεις, λογότυπα και παράγει οπτικοακουστικό υλικό.

Ταχυδρομική Διεύθυνση: Καποδιστρίου 34, τ.κ. 10432, Αθήνα

ΤΗΛΕΦΩΝΙΚΟ ΚΕΝΤΡΟ: 210 5279000 - fax: 210 5279054

ΕΞΥΠΗΡΕΤΗΣΗ ΚΟΙΝΟΥ

Πωλήσεις - Συνδρομές: (Ισόγειο, τηλ. 210 5279178 - 180)

Πληροφορίες: (Ισόγειο, Γρ. 3 και τηλεφ. κέντρο 210 5279000)

Παραλαβή Δημ. Ύλης: (Ισόγειο, τηλ. 210 5279167, 210 5279139)

Ωράριο για το κοινό: Δευτέρα ως Παρασκευή: 8:00 - 13:30

Ιστότοπος: **www.et.gr**

Πληροφορίες σχετικά με την λειτουργία του ιστότοπου: **helpdesk.et@et.gr**

Αποστολή ψηφιακά υπογεγραμμένων εγγράφων προς δημοσίευση στο ΦΕΚ: **webmaster.et@et.gr**

Πληροφορίες για γενικό πρωτόκολλο και αλληλογραφία: **grammateia@et.gr**

Πείτε μας τη γνώμη σας,

για να βελτιώσουμε τις υπηρεσίες μας, συμπληρώνοντας την ειδική φόρμα στον ιστότοπό μας.

