



ΕΦΗΜΕΡΙΔΑ ΤΗΣ ΚΥΒΕΡΝΗΣΕΩΣ ΤΗΣ ΕΛΛΗΝΙΚΗΣ ΔΗΜΟΚΡΑΤΙΑΣ

12 Απριλίου 2023

ΤΕΥΧΟΣ ΤΕΤΑΡΤΟ

Αρ. Φύλλου 273

ΑΠΟΦΑΣΕΙΣ

Αριθμ. 28571

**Εξομοίωση χώρου με Ζώνη Λιμένα στο λιμάνι
Μαθρακίου Δήμου Κεντρικής Κέρκυρας και Δι-
αποντίων Νήσων.**

Ο ΓΡΑΜΜΑΤΕΑΣ
ΑΠΟΚΕΝΤΡΩΜΕΝΗΣ ΔΙΟΙΚΗΣΗΣ
ΠΕΛΟΠΟΝΝΗΣΟΥ, ΔΥΤΙΚΗΣ ΕΛΛΑΔΑΣ
ΚΑΙ ΙΟΝΙΟΥ.

Έχοντας υπόψη:

1. Τις διατάξεις του ν. 2503/1997 «Διοίκηση, Οργάνω-
ση, Στελέχωση της Περιφέρειας, ρύθμιση θεμάτων για
την Τοπική Αυτοδιοίκηση και άλλες διατάξεις».

2. Τις διατάξεις του ν. 3200/1955 «περί Διοικητικής
Αποκέντρωσης».

3. Το άρθρο 9 του ν. 2990/1999 «Κύρωση του Κώδικα
Διοικητικής Διαδικασίας και άλλες διατάξεις» (Α' 45).

4. Την υπό στοιχεία 1063349/790/Α0006/3-8-04 από-
φαση του Υπουργού Οικονομίας και Οικονομικών, σχε-
τικά με την καταγραφή - διοικητική κωδικοποίηση των
αρμοδιοτήτων σε θέματα υπηρεσιών του Υπουργείου
Οικονομίας και Οικονομικών που περιέχονται στους
Γενικούς Γραμματείς Περιφερειών, κατά τις διατάξεις της
παρ. 21 του άρθρου 46 του ν. 3220/2004.

5. Τις διατάξεις της παρ. 21 του άρθρου 46 του
ν. 3220/2004 «Μέτρα αναπτυξιακής και κοινωνικής πο-
λιτικής - αντικειμενικοποίηση του φορολογικού ελέγχου
και άλλες διατάξεις» (Α' 15).

6. Τις διατάξεις του άρθρου 6, 238, 280 και 283 του
ν. 3852/2010 «Νέα Αρχιτεκτονική της Αυτοδιοίκησης και
της Αποκεντρωμένης Διοίκησης - Πρόγραμμα Καλλικρά-
της» (Α' 87).

7. Το π.δ. 139/2010 «Οργανισμός της Αποκεντρωμένης
Διοίκησης Πελοποννήσου, Δυτικής Ελλάδας και Ιονίου»
(Α' 232).

8. Τις διατάξεις του άρθρου 28 του ν. 2971/2001
(Α' 285).

9. Το άρθρο 5 του ν. 3469/2006 «Εθνικό Τυπογραφείο,
Εφημερίς της Κυβερνήσεως και άλλες διατάξεις» (Α' 131).

10. Την υπ' αρ. 86782/19-12-2022 (Υ.Ο.Δ.Δ. 1183)
απόφαση Υπουργού Εσωτερικών περί διορισμού του
Δημητρίου Κατσαρού του Χαραλάμπους στη θέση του

μετακλητού Γραμματέα Αποκεντρωμένης Διοίκησης Πε-
λοποννήσου, Δυτικής Ελλάδας και Ιονίου.

11. Την υπ' αρ. 804/04-01-2023 απόφαση Γραμματέα
Αποκεντρωμένης Διοίκησης Πελοποννήσου, Δυτικής
Ελλάδας και Ιονίου «Μεταβίβαση δικαιώματος υπογρα-
φής με εντολή γραμματέα στον Προϊστάμενο της Γενικής
Διεύθυνσης Εσωτερικής Λειτουργίας και στους Προϊστα-
μένους των Υπηρεσιών της Γεν. Διεύθυνσης Εσωτερικής
Λειτουργίας της Αποκεντρωμένης Διοίκησης Πελοπον-
νήσου, Δυτικής Ελλάδας και Ιονίου» (Β' 44).

12. Την υπό στοιχεία Α.Π. 1028241ΠΕ/2729ΠΕ/Β0010/
2005 κοινή υπουργική απόφαση άρθρο 1 «Καθορισμός
χώρων που εξομοιώνονται με Ζώνη Λιμένα» (Β' 547) και
ιδίως το άρθρο 1 αυτής.

13. Την υπ' αρ. 26/2021 πράξη του Διοικητικού Συμβου-
λίου του Οργανισμού Λιμένος Κέρκυρας ΑΕ.(πρακτικό
Νο 3/2021) με την οποία ομόφωνα αποφασίζεται η εξο-
μοίωση χώρου με ζώνη λιμένα στο λιμάνι Μαθρακίου.

14. Το υπ' αρ. 3113.17/4106/2022/20-01-2022 έγγραφο
του τμ. Γ' - Διεύθυνσης Λιμενικής Πολιτικής - Γεν. Διεύ-
θυνση Λ.Α.Π.Ν.Ε. - Γεν. Γραμματεία Λιμένων, Λιμενικής
Πολιτικής και Ναυτιλιακών Επενδύσεων Υπουργείου
Ναυτιλίας και Νησιωτικής Πολιτικής προς τον ΟΛΚΕ ΑΕ,
σύμφωνα με το οποίο χορηγείται σύμφωνη γνώμη για
την εξομοίωση χώρου με ζώνη λιμένα στο λιμάνι Μαθρα-
κίου όπως περιγράφεται στην υπ' αρ. 26/2021 απόφαση
του Διοικητικού Συμβουλίου της ΟΛΚΕ Α.Ε.

15. Το υπ' αρ. 35534/16-03-2022 έγγραφο του
Β. Τμήματος, Διεύθυνσης Δημόσιας Περιουσίας - Γεν.
Διεύθυνσης Δημ. Περιουσίας και Κοινωφελών Περιου-
σιών - Υπουργείου Οικονομικών προς τον ΟΛΚΕ Α.Ε.,
με το οποίο παρέχεται η σύμφωνη γνώμη της εν λόγω
Υπηρεσίας με τον καθορισμό χώρου που εξομοιώνε-
ται με ζώνη λιμένα Μαθρακίου Δ. Κεντρικής Κέρκυρας
και Διαποντίων Νήσων., όπως αυτή περιγράφεται στην
υπ' αρ. 26/2021/26-04-2021 (ΑΔΑ:96ΥΦ469ΗΞΜ-Ν3Π)
απόφαση του Διοικητικού Συμβουλίου του Οργανισμού
Λιμένα Κέρκυρας ΑΕ.

16. Το από τον Σεπτέμβριο του 2021, τοπογραφικό δι-
άγραμμα κλίμακας 1:1000 (μια πινακίδα Τ1) με σύστημα
αναφοράς ΕΓΣΑ'87, το οποίο συντάχθηκε από τον Πο-
λιτικό Μηχανικό Σταύρο Ι. Λέισο και εγκρίθηκε από το
Διοικητικό Συμβούλιο ΟΛΚΕ ΑΕ. με την υπ' αρ. 26/2021
απόφαση.

17. Το γεγονός ότι με την παρούσα δεν προκαλείται δαπάνη σε βάρος του κρατικού προϋπολογισμού.

18. Το υπ' αρ. 787/2.2.2./15-03-2023 έγγραφο της Τεχνικής Υπηρεσίας του Οργανισμού Λιμένα Κέρκυρας Α.Ε. προς την Αποκεντρωμένη Διοίκηση Πελοποννήσου, Δυτικής Ελλάδας και Ιονίου για την έκδοση της παρούσας.

19. Το υπ' αρ. 24632/24-03-2023 έγγραφο του Γραμματέα Αποκεντρωμένης Διοίκησης Πελοποννήσου, Δυτικής Ελλάδας και Ιονίου προς το Τμ. Δημόσιας Περιουσίας Διεύθυνσης Οικονομικού Ιδίας Αποκεντρωμένης, αποφασίζουμε:

Εγκρίνουμε την εξομοίωση χώρου με Ζώνη Λιμένα στο Λιμένα Μαθρακίου Δήμου Κεντρικής Κέρκυρας και Διαποντίων Νήσων, σύμφωνα με τις διατάξεις του άρθρου 28 του ν. 2971/2001, όπως περιγράφεται στην υπ' αρ. 26/2021/26-04-2021 (ΑΔΑ:96ΥΦ469ΗΞΜ-Ν3Π) απόφαση του Διοικητικού Συμβουλίου του Οργανισμού Λιμένα

Κέρκυρας ΑΕ και απεικονίζεται στο από τον Σεπτέμβριο του 2021, τοπογραφικό Διάγραμμα κλίμακας 1:1000 (μια πινακίδα Τ1) με σύστημα αναφοράς ΕΓΣΑ'87, το οποίο συντάχθηκε από τον Πολιτικό Μηχανικό Σταύρο Ι. Λέισο και εγκρίθηκε από το Διοικητικό Συμβούλιο ΟΛΚΕ ΑΕ., με τα σημεία N1, N2, N3,, N20, N21, N1.

Η παρούσα έγκριση αφορά αποκλειστικά τον καθορισμό χώρου που εξομοιώνεται με ζώνη λιμένα στο λιμένα Μαθρακίου και δεν υποκαθιστά τυχόν επιπλέον γνωμοδοτήσεις που απαιτούνται στο πλαίσιο άλλων διαδικασιών, όπως π.χ. νομιμοποίηση έργων ή περιβαλλοντική αδειοδότηση.

Η παρούσα με το τοπογραφικό διάγραμμα είναι αναρτητέα από την αρμόδια Υπηρεσία του Υπουργείου Οικονομικών στην σχετική ιστοσελίδα του και στην διεύθυνση: <https://www1.gsis.gr/gsp/dhpe/publicgis/faces/homeShore>.

ΟΡΓΑΝΙΣΜΟΣ ΛΙΜΕΝΟΣ ΚΕΡΚΥΡΑΣ Α.Ε.**ΔΙΟΙΚΗΤΙΚΟ ΣΥΜΒΟΥΛΙΟ****ΠΡΑΚΤΙΚΟ Νο 3 / 2021**

Π ρ ά ξ η α ρ ι θ μ. 26 έ τ ο υ ς 2021

Π α ρ ό ν τ α Μ έ λ η

Χονδρογιάννης Γεώργιος, Ζερβόπουλος Σπύρος, Μπαμπάκος Δημήτριος, Κλιάφας Δημήτριος, Απέργης Δημήτριος, Προβελέγγιος Γιάννης, και Παπίρης Χρήστος

Α π ό ν τ α Μ έ λ η

Αργυρός Σπύρος και Σπάτουλας Στέφανος

Στην Κέρκυρα σήμερα την 26^η του μήνα Απριλίου του έτους 2021, ημέρα Δευτέρα και ώρα 12.30 μ.μ το Διοικητικό Συμβούλιο συνήλθε στα Γραφεία του **Ο.Λ.ΚΕ. Α.Ε.** αφού διαπιστώθηκε απαρτία σύμφωνα με το Νόμο και το Καταστατικό, το Δ.Σ. αρχίζει τη συζήτηση των θεμάτων της ημερήσιας διάταξης.


ΘΕΜΑ: ΕΞΩΜΟΙΩΣΗ ΜΕ ΖΩΝΗ ΛΙΜΕΝΑ ΤΟΥ ΛΙΜΕΝΑ ΜΑΘΡΑΚΙΟΥ

Ο Πρόεδρος του Ο.Λ.ΚΕ. Α.Ε. κος Γεώργιος Χονδρογιάννης έδωσε το λόγο στον Διευθύνοντα Σύμβουλο του Ο.Λ.ΚΕ. Α.Ε. Σπύρο Ζερβόπουλο ο οποίος είπε τα εξής: Σύμφωνα με το ΦΕΚ 170ΑΑΠ/27.05.2014 ο Λιμένας Μαθρακίου, υπεισήρθε στη διαχείριση της Ο.Λ.ΚΕ. Α.Ε. ώστε να προβεί στη χάραξη Ζώνης Λιμένα. Ο Ο.Λ.ΚΕ. Α.Ε. προχώρησε σε εξομοίωση με ζώνη λιμένα στην εν λόγω περιοχή, λαμβάνοντας υπόψιν το προσχέδιο οριζοντιογραφίας που απέστειλε με ηλεκτρονικό ταχυδρομείο η μελετητική εταιρεία που έχει αναλάβει τη μελέτη για την επέκταση του λιμένα Μαθρακίου.

Η Ζώνη Λιμένα αποτελείται από το κλειστό πολύγωνο με τα εξής σημεία:

ΠΙΝΑΚΑΣ ΣΥΝΤΕΤΑΓΜΕΝΩΝ
ΠΡΟΤΕΙΝΟΜΕΝΗΣ ΖΩΝΗΣ ΛΙΜΕΝΑ

α/α	X	Y
N1	116076.748	4412553.617
N2	116055.906	4412606.438
N3	116040.753	4412636.652
N4	116034.072	4412654.972
N5	116017.516	4412689.345
N6	115999.350	4412720.190
N7	115994.300	4412716.510
N8	115989.260	4412713.510
N9	115985.850	4412712.690
N10	115978.760	4412712.690
N11	115969.210	4412713.510
N12	115963.900	4412713.380
N13	115956.120	4412714.060
N14	115935.800	4412718.420
N15	115915.080	4412722.510
N16	115891.760	4412727.690
N17	116220.605	4413032.476
N18	116455.027	4412927.033
N19	116570.990	4412629.278
N20	116308.259	4412589.058
N21	116268.172	4412669.187
N1	116076.748	4412553.617

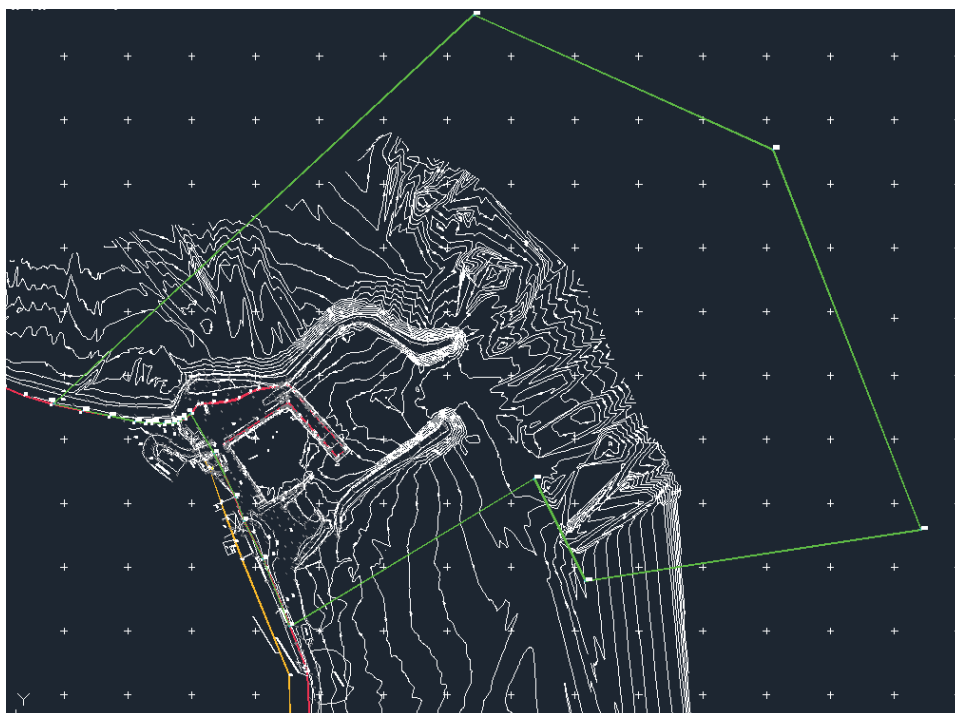

Το ΔΣ του Ο.Λ.ΚΕ. Α.Ε. αφού έλαβε υπόψιν τα ανωτέρω, μετά από διαλογική συζήτηση

ΟΜΟΦΩΝΑ ΑΠΟΦΑΣΙΖΕΙ

1. Εγκρίνει την εξομοίωση με ζώνη λιμένα του λιμένα Μαθρακίου.
2. Αναθέτει στον Δ/ντα Σύμβουλο κάθε περαιτέρω ενέργεια.


ΤΟ ΔΙΟΙΚΗΤΙΚΟ ΣΥΜΒΟΥΛΙΟ


Ο ΠΡΟΕΔΡΟΣ


Ο ΔΙΕΥΘΥΝΩΝ ΣΥΜΒΟΥΛΟΣ

ΤΑ ΜΕΛΗ

ΥΠ) ΓΙΩΡΓΟΣ ΧΟΝΔΡΟΓΙΑΝΝΗΣ	ΥΠ) ΣΠΥΡΟΣ ΖΕΡΒΟΠΟΥΛΟΣ	ΥΠ) ΔΗΜΗΤΡΙΟΣ ΜΠΑΜΠΑΚΟΣ
		ΔΗΜΗΤΡΙΟΣ ΑΠΕΡΓΗΣ
		ΔΗΜΗΤΡΙΟΣ ΚΛΙΑΦΑΣ
		ΓΙΑΝΝΗΣ ΠΡΟΒΕΛΕΓΓΙΟΣ
		ΧΡΗΣΤΟΣ ΠΑΠΙΡΗΣ

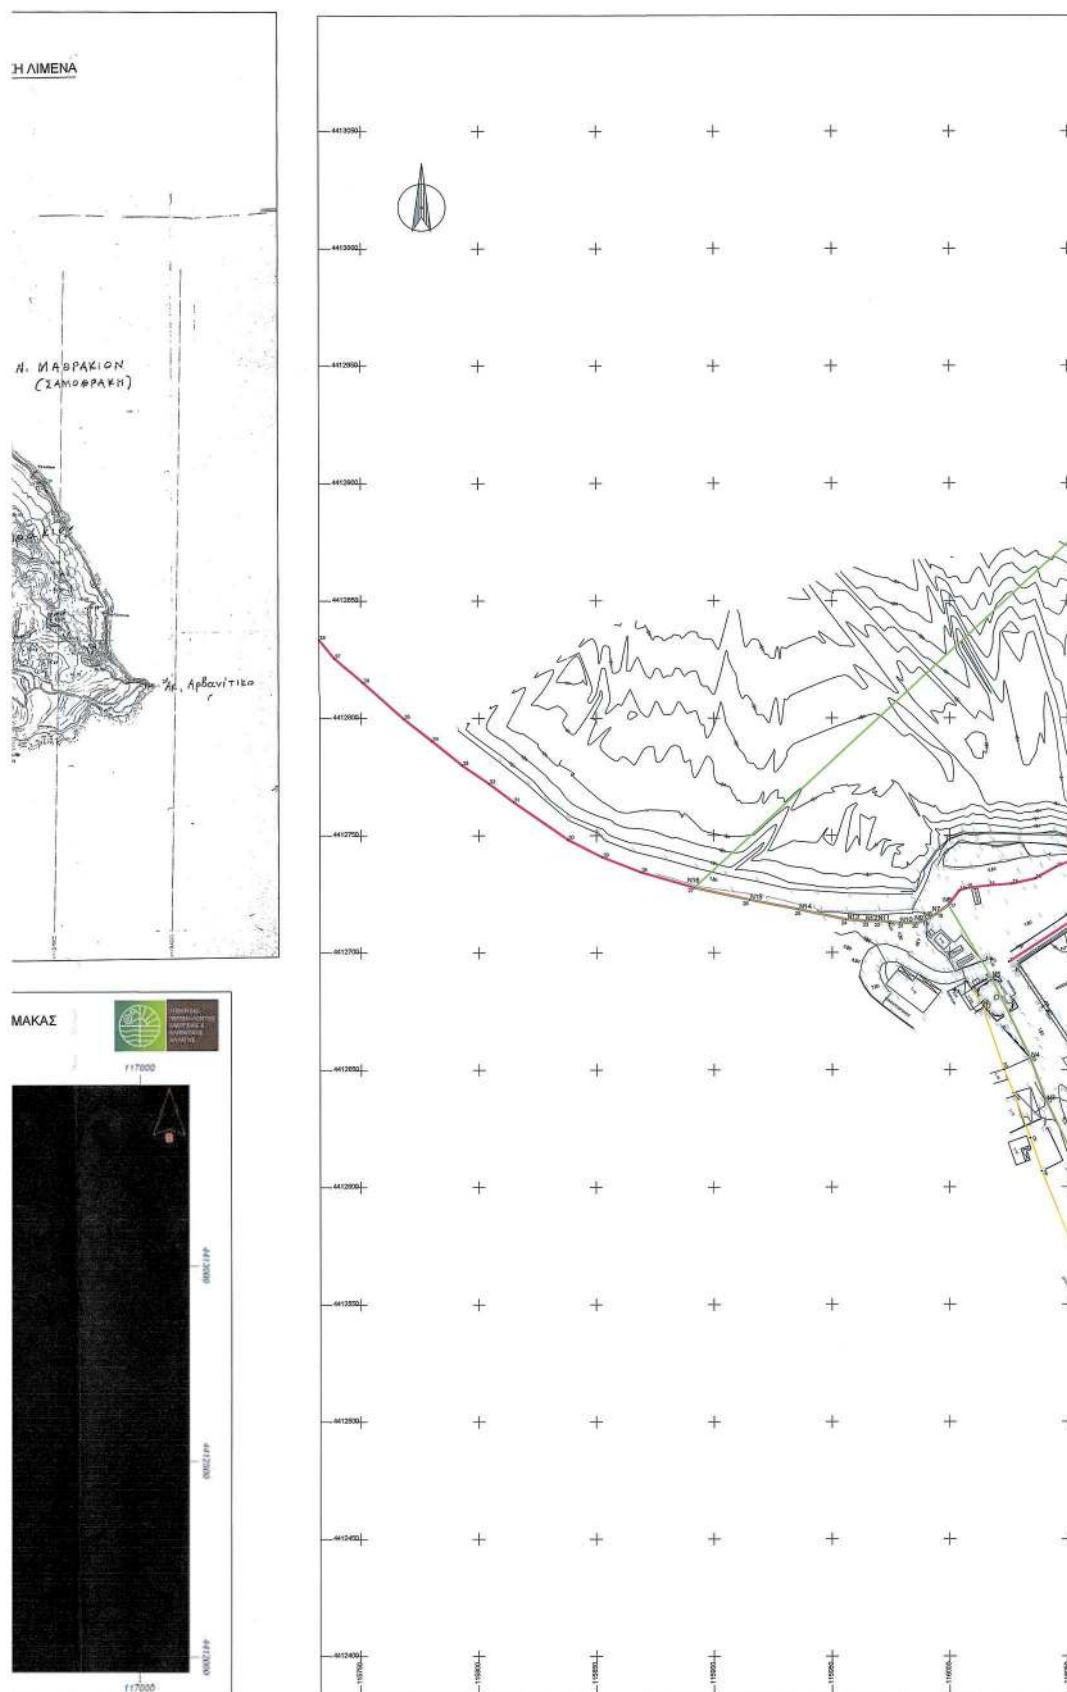

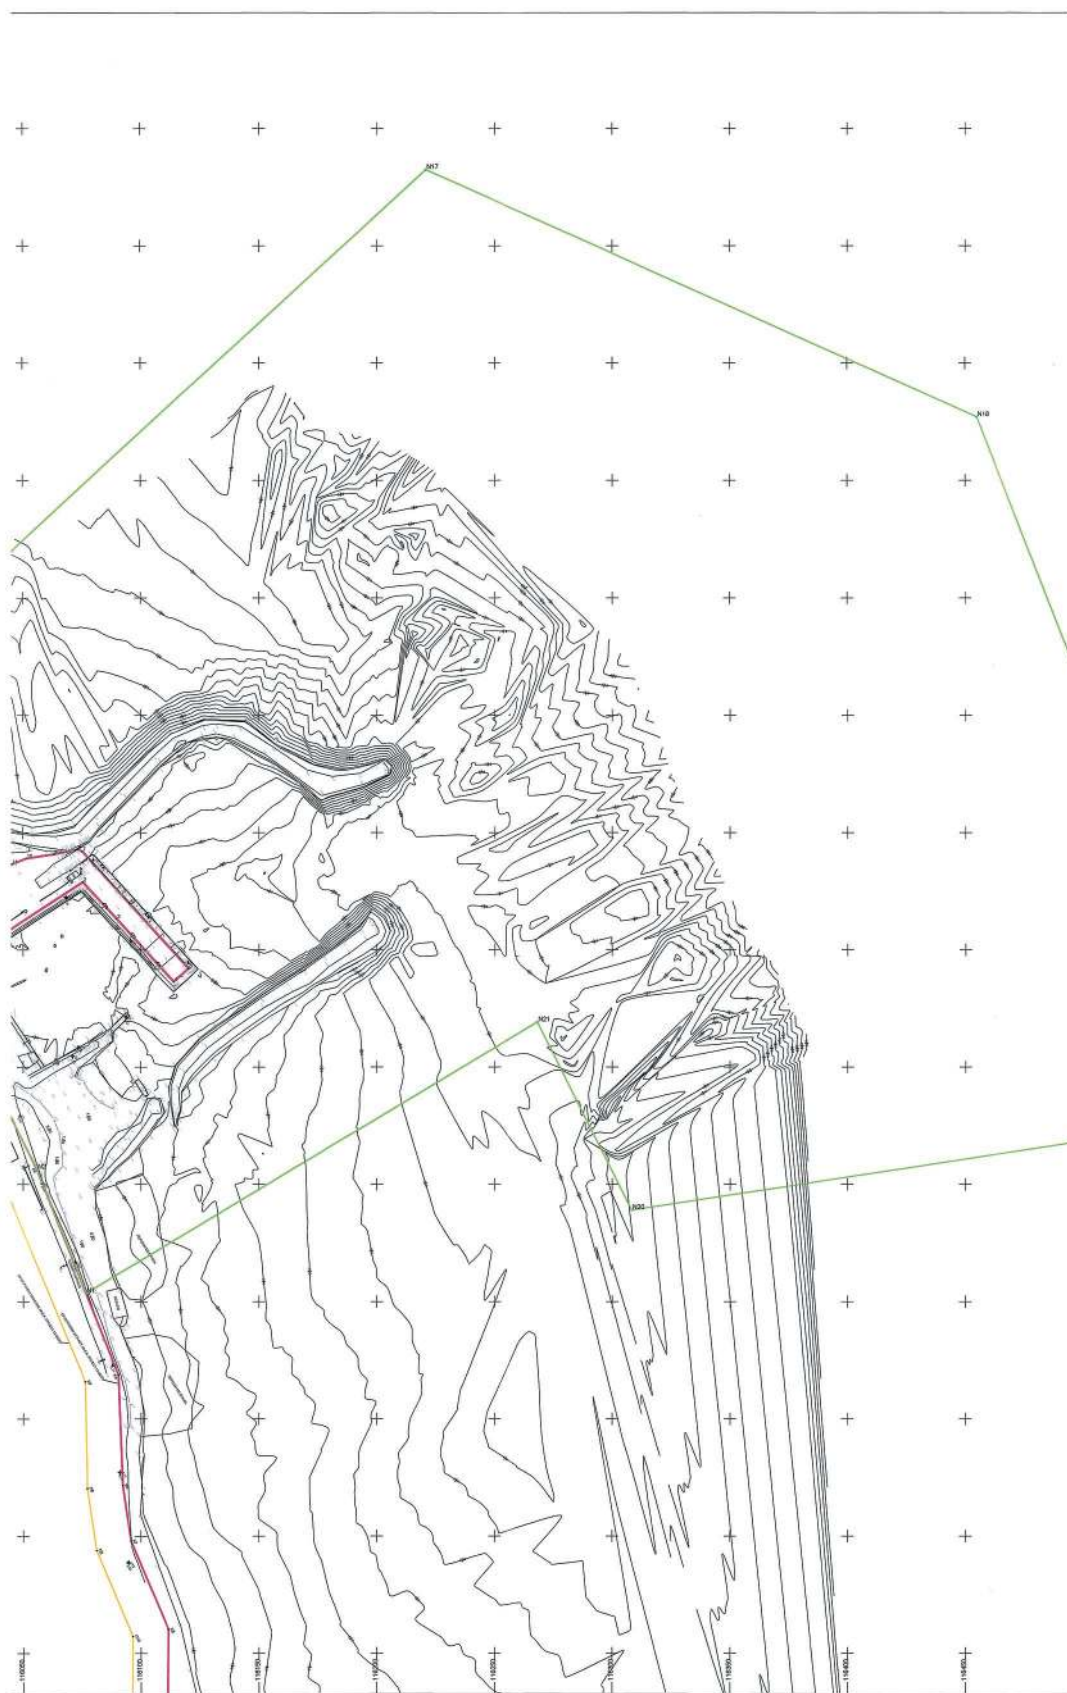

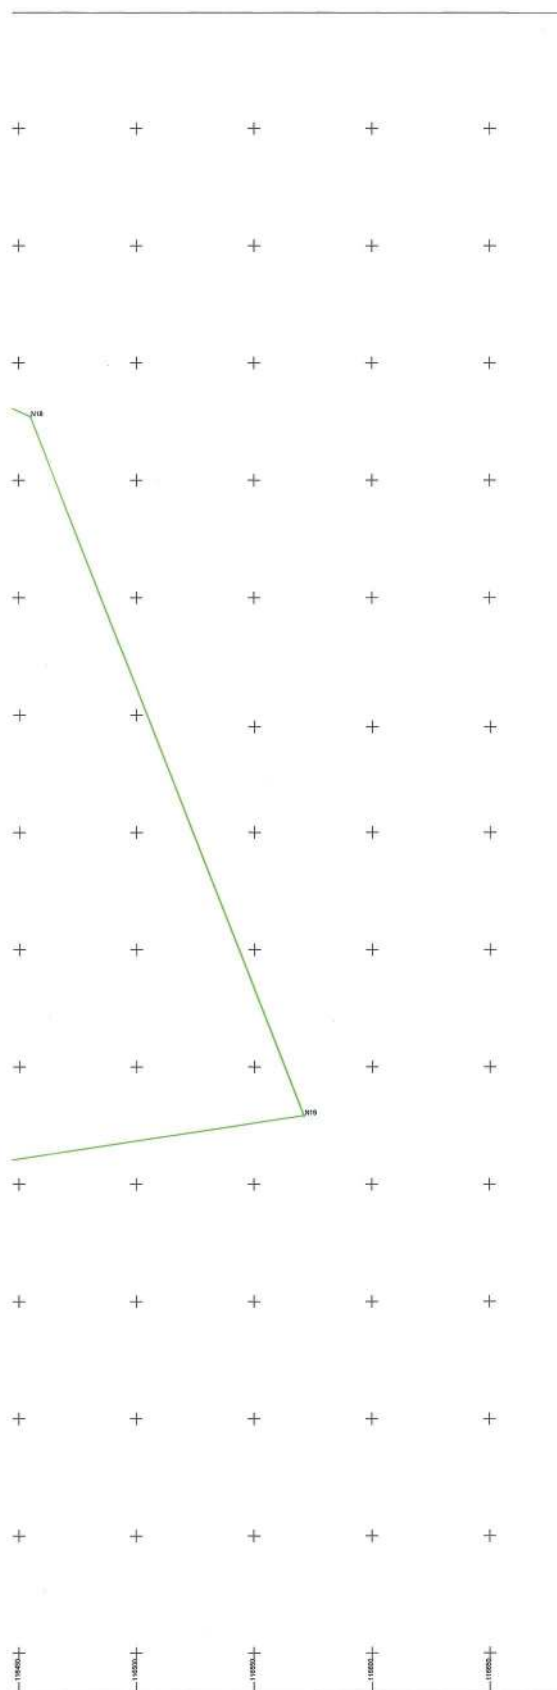**Σύστημα Αναφοράς : Ε.Γ.Σ.Α. '87**Ελλειψοειδές αναφοράς GRS 80 ($a = 6\,378\,137\text{ m}$, $1/f = 298.257222101$)

Προβολή : Εγκάρσια Μερκατορική

Κεντρικός Μεσημβρινός $\lambda_0 = 24^\circ 00' 00''$ με $K_0 = 0.999600$ Τετμημένη Κεντρικού Μεσημβρινού : $+500000.00\text{ m}$ Γεωγραφικό Πλάτος Αναφοράς : $0^\circ 00' 00''$ **Σημειώσεις:**

Η αεροφωτογραφία από το Κιτηματολόγιο, έχει χρονική σήμανση 2015-2016

Η βαθμύτρεση έλαβε χώρα τον Ιούλιο του 2020

ΥΠΟΜΝΗΜΑ

----- Όριο Χερσαίας Λιμενικής Ζώνης ----- Υδρομετρικά Σημεία
----- ΛΙΜΕΝΟΣ ----- ΠΑΡΑΛΙΑ

ΕΡΓΟ:	ΕΞΟΜΟΙΩΣΗ ΖΩΝΗΣ ΛΙΜΕΝΑ ΜΑΘΡΑΚΙΟΥ			
ΘΕΣΗ:	ΛΙΜΕΝΑΣ ΜΑΘΡΑΚΙΟΥ ΝΗΣΟΣ ΜΑΘΡΑΚΙ ΔΗΜΟΣ ΚΕΝΤΡΙΚΗΣ ΚΕΡΚΥΡΑΣ & ΔΙΑΠΟΝΤΙΩΝ ΝΗΣΩΝ			
Αριθμ. Σχεδίου:	Θέμα Σχεδίου:	Κλίμακα:		
T1	ΤΟΠΟΓΡΑΦΙΚΟ ΔΙΑΓΡΑΜΜΑ	1:1.000		
Ημερομηνία: ΣΕΠΤΕΜΒΡΙΟΣ 2021				
<table border="1"><tr><td>Υπογραφή: Σ. Γαυρούς ΔΙΔΑΓΜΕΝΤΙΚΟΣ ΜΗΧΑΝΙΚΟΣ ΔΙΠΛΩΜΑΤΗΣ ΠΑΝΕΠΙΣΤΗΡΙΟΥ ΘΡΑΚΗΣ ΒΕΛΟΣ 107/2003 Α.Ο.Υ. ΚΕΡΚΥΡΑΣ e-mail: sgaury@kassimati.com</td><td>Θεωρήθηκε: ΕΓΚΡΙΣΗ με τη υπ. αριθμ. 262/2021 Απόφαση Δ.Π. Ο.Π.Ε. Α.Α.Ε. Αντ. Μητσάκης Διευθ. Ανάπτυξης & Υ.Ο.Α.ΚΕ. Α.Ε.</td></tr></table>			Υπογραφή: Σ. Γαυρούς ΔΙΔΑΓΜΕΝΤΙΚΟΣ ΜΗΧΑΝΙΚΟΣ ΔΙΠΛΩΜΑΤΗΣ ΠΑΝΕΠΙΣΤΗΡΙΟΥ ΘΡΑΚΗΣ ΒΕΛΟΣ 107/2003 Α.Ο.Υ. ΚΕΡΚΥΡΑΣ e-mail: sgaury@kassimati.com	Θεωρήθηκε: ΕΓΚΡΙΣΗ με τη υπ. αριθμ. 262/2021 Απόφαση Δ.Π. Ο.Π.Ε. Α.Α.Ε. Αντ. Μητσάκης Διευθ. Ανάπτυξης & Υ.Ο.Α.ΚΕ. Α.Ε.
Υπογραφή: Σ. Γαυρούς ΔΙΔΑΓΜΕΝΤΙΚΟΣ ΜΗΧΑΝΙΚΟΣ ΔΙΠΛΩΜΑΤΗΣ ΠΑΝΕΠΙΣΤΗΡΙΟΥ ΘΡΑΚΗΣ ΒΕΛΟΣ 107/2003 Α.Ο.Υ. ΚΕΡΚΥΡΑΣ e-mail: sgaury@kassimati.com	Θεωρήθηκε: ΕΓΚΡΙΣΗ με τη υπ. αριθμ. 262/2021 Απόφαση Δ.Π. Ο.Π.Ε. Α.Α.Ε. Αντ. Μητσάκης Διευθ. Ανάπτυξης & Υ.Ο.Α.ΚΕ. Α.Ε.			

Η παρούσα με το τοπογραφικό διάγραμμα και την απόφαση του Διοικητικού Συμβουλίου της "Οργανισμός Λιμένος Κέρκυρας Α.Ε." να δημοσιευθούν στην Εφημερίδα της Κυβερνήσεως.

Πάτρα, 5 Απριλίου 2023

Ο Γραμματέας Αποκεντρωμένης Διοίκησης

ΔΗΜΗΤΡΗΣ ΚΑΤΣΑΡΟΣ



ΕΘΝΙΚΟ ΤΥΠΟΓΡΑΦΕΙΟ

Το Εθνικό Τυπογραφείο αποτελεί δημόσια υπηρεσία υπαγόμενη στην Προεδρία της Κυβέρνησης και έχει την ευθύνη τόσο για τη σύνταξη, διαχείριση, εκτύπωση και κυκλοφορία των Φύλλων της Εφημερίδας της Κυβερνήσεως (ΦΕΚ), όσο και για την κάλυψη των εκτυπωτικών - εκδοτικών αναγκών του δημοσίου και του ευρύτερου δημόσιου τομέα (ν. 3469/2006/Α' 131 και π.δ. 29/2018/Α' 58).

1. ΦΥΛΛΟ ΤΗΣ ΕΦΗΜΕΡΙΔΑΣ ΤΗΣ ΚΥΒΕΡΝΗΣΕΩΣ (ΦΕΚ)

- Τα **ΦΕΚ σε ηλεκτρονική μορφή** διατίθενται δωρεάν στο **www.et.gr**, την επίσημη ιστοσελίδα του Εθνικού Τυπογραφείου. Όσα ΦΕΚ δεν έχουν ψηφιοποιηθεί και καταχωριστεί στην ανωτέρω ιστοσελίδα, ψηφιοποιούνται και αποστέλλονται επίσης δωρεάν με την υποβολή αίτησης, για την οποία αρκεί η συμπλήρωση των αναγκαίων στοιχείων σε ειδική φόρμα στον ιστότοπο **www.et.gr**.
- Τα **ΦΕΚ σε έντυπη μορφή** διατίθενται σε μεμονωμένα φύλλα είτε απευθείας από το Τμήμα Πωλήσεων και Συνδρομητών, είτε ταχυδρομικά με την αποστολή αιτήματος παραγγελίας μέσω των ΚΕΠ, είτε με ετήσια συνδρομή μέσω του Τμήματος Πωλήσεων και Συνδρομητών. Το κόστος ενός ασπρόμαυρου ΦΕΚ από 1 έως 16 σελίδες είναι 1,00 €, αλλά για κάθε επιπλέον οκτασέλιδο (ή μέρος αυτού) προσαυξάνεται κατά 0,20 €. Το κόστος ενός έγχρωμου ΦΕΚ από 1 έως 16 σελίδες είναι 1,50 €, αλλά για κάθε επιπλέον οκτασέλιδο (ή μέρος αυτού) προσαυξάνεται κατά 0,30 €. Το τεύχος Α.Σ.Ε.Π. διατίθεται δωρεάν.

• Τρόποι αποστολής κειμένων προς δημοσίευση:

- Α. Τα κείμενα προς δημοσίευση στο ΦΕΚ, από τις υπηρεσίες και τους φορείς του δημοσίου, αποστέλλονται ηλεκτρονικά στη διεύθυνση **webmaster.et@et.gr** με χρήση προηγμένης ψηφιακής υπογραφής και χρονοσήμανσης.
- Β. Κατ' εξαίρεση, όσοι πολίτες δεν διαθέτουν προηγμένη ψηφιακή υπογραφή μπορούν είτε να αποστέλλουν ταχυδρομικά, είτε να καταθέτουν με εκπρόσωπό τους κείμενα προς δημοσίευση εκτυπωμένα σε χαρτί στο Τμήμα Παραλαβής και Καταχώρισης Δημοσιευμάτων.

- Πληροφορίες, σχετικά με την αποστολή/κατάθεση εγγράφων προς δημοσίευση, την ημερήσια κυκλοφορία των Φ.Ε.Κ., με την πώληση των τευχών και με τους ισχύοντες τιμοκαταλόγους για όλες τις υπηρεσίες μας, περιλαμβάνονται στον ιστότοπο (**www.et.gr**). Επίσης μέσω του ιστότοπου δίδονται πληροφορίες σχετικά με την πορεία δημοσίευσης των εγγράφων, με βάση τον Κωδικό Αριθμό Δημοσιεύματος (ΚΑΔ). Πρόκειται για τον αριθμό που εκδίδει το Εθνικό Τυπογραφείο για όλα τα κείμενα που πληρούν τις προϋποθέσεις δημοσίευσης.

2. ΕΚΤΥΠΩΤΙΚΕΣ - ΕΚΔΟΤΙΚΕΣ ΑΝΑΓΚΕΣ ΤΟΥ ΔΗΜΟΣΙΟΥ

Το Εθνικό Τυπογραφείο ανταποκρινόμενο σε αιτήματα υπηρεσιών και φορέων του δημοσίου αναλαμβάνει να σχεδιάσει και να εκτυπώσει έντυπα, φυλλάδια, βιβλία, αφίσες, μπλοκ, μηχανογραφικά έντυπα, φακέλους για κάθε χρήση, κ.ά.

Επίσης σχεδιάζει ψηφιακές εκδόσεις, λογότυπα και παράγει οπτικοακουστικό υλικό.

Ταχυδρομική Διεύθυνση: Καποδιστρίου 34, τ.κ. 10432, Αθήνα

ΤΗΛΕΦΩΝΙΚΟ ΚΕΝΤΡΟ: 210 5279000 - fax: 210 5279054

ΕΞΥΠΗΡΕΤΗΣΗ ΚΟΙΝΟΥ

Πωλήσεις - Συνδρομές: (Ισόγειο, τηλ. 210 5279178 - 180)

Πληροφορίες: (Ισόγειο, Γρ. 3 και τηλεφ. κέντρο 210 5279000)

Παραλαβή Δημ. Ύλης: (Ισόγειο, τηλ. 210 5279167, 210 5279139)

Ωράριο για το κοινό: Δευτέρα ως Παρασκευή: 8:00 - 13:30

Ιστότοπος: **www.et.gr**

Πληροφορίες σχετικά με την λειτουργία του ιστότοπου: **helpdesk.et@et.gr**

Αποστολή ψηφιακά υπογεγραμμένων εγγράφων προς δημοσίευση στο ΦΕΚ: **webmaster.et@et.gr**

Πληροφορίες για γενικό πρωτόκολλο και αλληλογραφία: **grammateia@et.gr**

Πείτε μας τη γνώμη σας,

για να βελτιώσουμε τις υπηρεσίες μας, συμπληρώνοντας την ειδική φόρμα στον ιστότοπό μας.

