



ΕΦΗΜΕΡΙΔΑ ΤΗΣ ΚΥΒΕΡΝΗΣΕΩΣ ΤΗΣ ΕΛΛΗΝΙΚΗΣ ΔΗΜΟΚΡΑΤΙΑΣ

4 Μαΐου 2023

ΤΕΥΧΟΣ ΤΕΤΑΡΤΟ

Αρ. Φύλλου 357

ΑΠΟΦΑΣΕΙΣ

Αριθμ. 50095

Έγκριση απόφασης τροποποίησης ορίων χερσαίας ζώνης λιμένα Ν. Μηχανιώνας.

Ο ΓΡΑΜΜΑΤΕΑΣ ΑΠΟΚΕΝΤΡΩΜΕΝΗΣ
ΔΙΟΙΚΗΣΗΣ ΜΑΚΕΔΟΝΙΑΣ - ΘΡΑΚΗΣ

Έχοντας υπόψη:

1) Τις διατάξεις του β.δ. 330/1960 «Περί κωδικοποίησης της περί αποκαταστάσεως των αστών προσφύγων Νομοθεσίας ν. 2044/52» (Α' 69).

2) Τις διατάξεις του άρθρου 280 του ν. 3852/2010 «Νέα Αρχιτεκτονική της Αυτοδιοίκησης και της Αποκεντρωμένης Διοίκησης - Πρόγραμμα Καλλικράτης» (Α' 87).

3) Τις διατάξεις του π.δ. 142/2010 «Οργανισμός της Αποκεντρωμένης Διοίκησης Μακεδονίας - Θράκης» (Α' 235).

4) Τις διατάξεις της παρ. 1 του άρθρου 28 του ν. 4325/2015 «Εκδημοκρατισμός της Διοίκησης - Καταπολέμηση Γραφειοκρατίας και Ηλεκτρονική Διακυβέρνηση. Αποκατάσταση αδικιών και άλλες διατάξεις» (Α' 47).

5) Την υπ' αρ. 86781/19-12-2022 απόφαση του Υπουργού Εσωτερικών με θέμα «Διορισμός του Ιωάννη Σάββα του Κωνσταντίνου, στη θέση του μετακλητού Γραμματέα Αποκεντρωμένης Διοίκησης Μακεδονίας - Θράκης» (Υ.Ο.Δ.Δ. 1183, ΑΔΑ: 9Β5446ΜΤΛ6-Ο19).

6) Την υπ' αρ. 263518/22-12-2022 απόφαση του Γραμματέα της Αποκεντρωμένης Διοίκησης Μακεδονίας - Θράκης για την «Ανάθεση άσκησης αρμοδιοτήτων σε οργανικές μονάδες της Αποκεντρωμένης Διοίκησης Μακεδονίας - Θράκης και παροχή εξουσιοδότησης υπογραφής πράξεων και εγγράφων «Με εντολή Γραμματέα» στους προϊσταμένους των οργανικών μονάδων της Αποκεντρωμένης Διοίκησης Μακεδονίας - Θράκης» (ΑΔΑ: 6ΚΖΖΟΡ1Υ-ΙΧΑ).

7) Την υπ' αρ. οικ. 130/02-01-2020 (ΑΔΑ: 66Ψ2ΟΡ1Υ-Τ2Ο) απόφαση της Α.Δ.Μ.-Θ., με την οποία ορίστηκε ο Αθανάσιος Μπογιαννίδης ως Αναπληρωτής Προϊστάμενος της Γενικής Διεύθυνσης Εσωτερικής Λειτουργίας της Α.Δ.Μ.-Θ.

8) Τις διατάξεις του από 14-01-1939 β.δ. «Κωδικοποίηση διατάξεων περί Λιμενικών Ταμείων» (Α' 24).

9) Τις διατάξεις του άρθρου 21 του ν. 2971/2001 «Αιγιαλός, παραλία και άλλες διατάξεις» (Α' 285).

10) Την υπ' αρ. 20/2019 απόφαση Δημοτικού Συμβουλίου και την 22/2022 απόφαση Οικονομικής Επιτροπής του Δήμου Θερμαϊκού.

11) Το από τον Αύγουστο του 2019 τοπογραφικό διάγραμμα τροποποίησης ορίων χερσαίας και θαλάσσιας ζώνης λιμένα Νέας Μηχανιώνας, ψηφιακά υπογεγραμμένο από την Αγρ. Τοπογράφο Μηχανικό Μαρία Μανδαλά του Δήμου Θερμαϊκού.

12) Τις θετικές γνωμοδοτήσεις των αρμόδιων φορέων οι οποίες παρέχονται όπως παρακάτω:

- Με το υπ' αρ. 3113.17/14348/2021/25-02-2021 έγγραφο της Διεύθυνσης Λιμενικής Πολιτικής της Γενικής Γραμματείας Λιμένων, Λιμενικής Πολιτικής και Ναυτιλιακών Επενδύσεων του Υπουργείου Ναυτιλίας και Νησιωτικής Πολιτικής.

- Με το υπ' αρ. 121713 ΕΞ 2021/04-10-2021 έγγραφο της Διεύθυνσης Δημόσιας Περιουσίας της Γενικής Γραμματείας Φορολογικής Πολιτικής και Δημόσιας Περιουσίας του Υπουργείου Οικονομικών που παρέχεται σύμφωνη γνώμη με τον εν λόγω καθορισμό.

13) Το υπ' αρ. 21677/14-12-2022 έγγραφο της Δ/νσης Τεχνικών Υπηρεσιών και Περιβάλλοντος του Δήμου Θερμαϊκού με το οποίο διαβιβάζει το φάκελο στις αρμόδιες υπηρεσίες, αποφασίζουμε:

Εγκρίνουμε την υπ' αρ. 20/2019 απόφαση Δημοτικού Συμβουλίου και την υπ' αρ. 22/2022 απόφαση της Οικονομικής Επιτροπής του Δήμου Θερμαϊκού περί τροποποίησης ορίων χερσαίας και θαλάσσιας ζώνης λιμένα Νέας Μηχανιώνας, όπως φαίνεται στο συνημμένο τοπογραφικό διάγραμμα (αριθμός σχεδίου Τ1) ψηφιακά υπογεγραμμένο από την Αγρ. Τοπογράφο Μηχανικό Μαρία Μανδαλά του Δήμου Θερμαϊκού.

Η παρούσα απόφαση αφορά αποκλειστικά τροποποίηση ορίων χερσαίας και θαλάσσιας ζώνης λιμένα Νέας Μηχανιώνας και δεν υποκαθιστά τυχόν άλλες γνωμοδοτήσεις που απαιτούνται στο πλαίσιο άλλων διαδικασιών, όπως για παράδειγμα νομιμοποίηση έργων ή περιβαλλοντική αδειοδότηση.

ΑΠΟΣΠΑΣΜΑ

Από το Πρακτικό της υπ' αρ. 5η/24.01.2022
Συνεδρίασης της Οικονομικής Επιτροπής του
Δήμου Θερμαϊκού

Αριθμ. απόφασης: 22/2022

ΘΕΜΑ: Τροποποίηση ορίων Χερσαίας Ζώνης Λιμένα Νέας Μηχανιώνας.

Στην Περαιά, και στο Δημοτικό Κατάστημα, σήμερα 24η Ιανουαρίου 2022, ημέρα Δευτέρα και ώρα 12:00, η Οικονομική Επιτροπή του Δήμου Θερμαϊκού συνήλθε σε τακτική συνεδρίαση, μέσω τηλεδιάσκεψης, μετά την υπ' αρ. Πρωτ. 1.203/20.01.2022 έγγραφη πρόσκληση, του Προέδρου Κωνσταντίνου Κούτουκα, που επιδόθηκε και γνωστοποιήθηκε τηλετυπικά (email), νόμιμα με αποδεικτικό σε κάθε μέλος, σύμφωνα με τις διατάξεις των άρθρων 67, 72 και 75 του ν. 3852/2010, όπως τροποποιήθηκαν και ισχύουν, και σύμφωνα τις υπ' αρ. 18318/13.03.2020 (Α.Δ.Α.:9ΛΠΧ46ΜΤΛ6-1ΑΕ), 40/20930/31-03-2020 (Α.Δ.Α.:6ΩΠΥ46ΜΤΛ6- 50Ψ) και 33282/29.05.2020 (ΑΔΑ:Ψ3ΧΝ46ΜΤΛ6-ΑΨ7) εγκύκλιους του Υπουργείου Εσωτερικών, όπως τροποποιήθηκαν και ισχύουν.

Πριν από την έναρξη της συνεδρίασης ο Πρόεδρος διαπίστωσε ότι από τα 9 μέλη βρέθηκαν παρόντα τα 9, δηλαδή:

ΠΑΡΟΝΤΕΣ	ΑΠΟΝΤΕΣ
1. Κούτουκας Κωνσταντίνος	
2. Πασχαλιάς Δημήτριος	
3. Βογιατζής Χρήστος	
4. Βογιατζής Ιωάννης	
5. Καψάλας Συμεών	
6. Μαυρομάτης Ιωάννης	
7. Πασχαλίδου Παρθένα	
8. Τζέκος Θεόδωρος	
9. Ζαβέρκος Αντώνιος	

Άρχισε η συνεδρίαση υπό την Προεδρία του Προέδρου της Οικονομικής Επιτροπής Κωνσταντίνου Κούτουκα.

Την τήρηση των πρακτικών ανέλαβε η Δημοτική Υπάλληλος Μαρία Δρακάκη.

Μετά τη διαπίστωση της νόμιμης απαρτίας, ο Αντιδήμαρχος Οικονομικών και Διοικητικών Υπηρεσιών και Πρόεδρος της Οικονομικής Επιτροπής Κωνσταντίνος Κούτουκας, εισηγούμενος το 10ο θέμα της Ημερήσιας Διάταξης, έθεσε υπόψη της Οικονομικής Επιτροπής την εισήγηση του Τμήματος Μελετών και Επίβλεψης Τεχνικών Έργων της Διεύθυνσης Τεχνικών Υπηρεσιών και Περιβάλλοντος, η οποία έχει ως εξής:

Έχοντας υπόψη:

1. Τα άρθρα 18, 19, 20, 21 και 27 του ν. 2971/2001 (Α' 285).

2. Το άρθρο 49 του ν. 4150/2013 (Α' 102).

3. Το άρθρο 201 ν. 3852/2010 (Α' 87) και ιδίως την παρ. 1, περί κατάργησης του Νομαρχιακού Γραφείου Θεσσαλονίκης και μεταφοράς των αρμοδιοτήτων σε Λιμενικά Γραφεία των αντίστοιχων Δήμων, τα οποία λειτουργούν σύμφωνα με τις αντίστοιχες διατάξεις του άρθρου 28 του ν. 2738/1999 (Α' 180).

4. Το άρθρο 28 του ν. 2738/1999 περί Δημοτικών Ταμείων και Γραφείων.

5. Την υπ' αρ. 7269/4-10-2004 (Δ' 974) απόφαση του Γ.Γραμματέα Περιφέρειας Κεντρικής Μακεδονίας για τον καθορισμό αιγιαλού και παραλίας.

6. Την υπ' αρ. 65610/4-9-2015 (ΑΑΠ 198) απόφαση του Γ.Γραμματέα της Αποκεντρωμένης Διοίκησης για τον καθορισμό ορίων χερσαίας και θαλάσσιας ζώνης Λιμένα Ν. Μηχανιώνας.

7. Την ανάγκη τροποποίησης/επέκτασης της ζώνης λιμένα Νέας Μηχανιώνας προκειμένου να συμπεριλάβει απαραίτητο τμήμα ανέλκυσης/καθέλκυσης σκαφών όπως τεκμηριώνεται στη συνημμένη τεχνική έκθεση.

8. Την υπ' αρ. 20/2019 απόφαση Δημοτικού Συμβουλίου, που ενέκρινε την υπ' αρ. 730/2017 απόφαση Οικονομικής Επιτροπής και την καταρχήν η πρόταση τροποποίησης/επέκτασης της Ζώνης Λιμένα Νέας Μηχανιώνας,

- Η Χερσαία ζώνη να τροποποιηθεί από τις υφιστάμενες κορυφές (Α1, Α2, Α2', Α3, Α4, Α86, Α1) και να οριστεί στις νέες κορυφές (Α1, Α2, Α2', Α3, Α4, Α29, ΑΝ1, ΑΝ2, ΑΝ18, Α30, Α31, Α87) που προσδιορίζονται με συντεταγμένες του κρατικού δικτύου ΕΓΣΑ 87 στο διάγραμμα (1).

- Η Θαλάσσια ζώνη να τροποποιηθεί από τις υφιστάμενες κορυφές (Β1, Β2, Β28, Α30, Α31, Α86, Β29, Β30, Β42), και να οριστεί στις νέες κορυφές (Β1, Β2, Β9, ΒΝ1, ΒΝ2, ..., ΒΝ9, Β13, Β14, Β15, ΒΝ10, ΒΝ11, ΒΝ18, ΑΝ7, ΑΝ8, ΑΝ18, Α30, Α31, Α86, Β29, Β30, Β42), οι οποίες προσδιορίζονται με συντεταγμένες του κρατικού δικτύου ΕΓΣΑ 87 στο διάγραμμα (2).

9. Τη διαδικασία γνωμοδοτήσεων αρμοδίων Υπηρεσιών επί της παραπάνω πρότασης που έλαβε χώρα μετά το υπ' αρ. 18587/19-10-2018 έγγραφο της Διεύθυνσης Τεχνικών Υπηρεσιών και Περιβάλλοντος.

10. Το υπ' αρ. 2967/149118/13-11-2018 έγγραφο του Υπουργείου Αγροτικής Ανάπτυξης και Τροφίμων/Γενική Διεύθυνση Αλιείας/Διεύθυνση Αλιείας και Διαχείρισης Αλιευτικών Πόρων, Θετικής Γνωμοδότησης.

11. Το υπό στοιχεία Φ.544.5/324/183324/Σ.2789/12-12-2018 έγγραφο του Γενικού Επιτελείου Ναυτικού, Θετικής Γνωμοδότησης.

12. Το υπό στοιχεία ΥΠΠΟΑ./ΓΔΑΠΚ/ΕΦΑΠΕΘ/ΤΠΚ ΑΜ/348631/245543/4628/1970/07-07-2020 έγγραφο του Υπουργείου Πολιτισμού και Αθλητισμού/Γενική Διεύθυνση Αρχαιοτήτων και Πολιτιστικής Κληρονομιάς/Εφορεία Αρχαιοτήτων Περιφέρειας Θεσσαλονίκης/Τμήμα Προϊστορικών και Κλασσικών Αρχαιοτήτων και Μουσείων, Θετικής Γνωμοδότησης.

13. Το υπό στοιχεία ΥΠΠΟΑ./ΓΔΑΠΚ/ΕΕΑ/ΓΒΕ/587018/420541/8691/382/03-07-2020 έγγραφο του Υπουργείου Πολιτισμού και Αθλητισμού/Γενική Διεύθυνση Αρχαιοτήτων και Πολιτιστικής Κληρονομιάς/Εφορεία Ενόλιων Αρχαιοτήτων/Γραφείο Ενόλιων Αρχαιοτήτων Βορείου Ελλάδας, Θετικής Γνωμοδότησης.

14. Το υπό στοιχεία Δ20/2351/Π.Ε./Φ.19/5-3-2019 έγγραφο του Υπουργείου Υποδομών και Μεταφορών/Γενική Γραμματεία Υποδομών/Γενική Διεύθυνση Υδραυλικών, Λιμενικών και Κτηριακών Υποδομών/Διεύθυνση Λιμενικών Υποδομών, Θετικής Γνωμοδότησης.

15. Το υπ' αρ. 3113.17/25-02-2021 έγγραφο του Υπουργείου Ναυτιλίας και Νησιώτικης Πολιτικής/Γενική Γραμματεία Λιμένων, Λιμενικής Πολιτικής και Ναυτιλιακών Επενδύσεων/Γενική Διεύθυνση Λ.Α.Π.Ν.Ε./Διεύθυνση Λιμενικής Πολιτικής, Θετικής Γνωμοδότησης που λήφθηκε κατόπιν σχετικής αλληλογραφίας επί επικαιροποιημένων

τον Αύγουστο του 2019 τοπογραφικών διαγραμμάτων της πρότασης τροποποίησης (μόνο ως προς τα στοιχεία αρίθμησης των κορυφών της Λιμενικής Ζώνης και του υπομνήματος χωρίς να επηρεάζεται η γεωμετρία ή να μεταβάλλεται η πρόταση).

16. Το υπ' αρ. 121713/04-10-2021 έγγραφο του Υπουργείου Οικονομικών/Γενική Γραμματεία Φορολογικής Πολιτικής και Δημόσιας Περιουσίας/Γενική Διεύθυνση Δημόσιας Περιουσίας και Κοινωνικών Περιουσιών/Διεύθυνση Δημόσιας Περιουσίας, Θετικής Γνωμοδότησης που λήφθηκε κατόπιν σχετικής αλληλογραφίας επί επικαιροποιημένων τον Αύγουστο του 2019 τοπογραφικών διαγραμμάτων της πρότασης τροποποίησης (μόνο ως προς τα στοιχεία αρίθμησης των κορυφών της Λιμενικής Ζώνης και του υπομνήματος χωρίς να επηρεάζεται η γεωμετρία ή να μεταβάλλεται η πρόταση).

17. Το αναλυτικό τοπογραφικό διάγραμμα πρότασης τροποποίησης της Χερσαίας Ζώνης Λιμένα Νέας Μηχανιώνας, της Διεύθυνσης Τεχνικών Υπηρεσιών και Περιβάλλοντος όπως επικαιροποιήθηκε τον Αύγουστο του 2019 (μόνο ως προς τα στοιχεία αρίθμησης των κορυφών της Λιμενικής Ζώνης και του υπομνήματος χωρίς να επηρεάζεται η γεωμετρία ή να μεταβάλλεται η αρχική πρόταση τροποποίησης που εγκρίθηκε με την υπ' αρ. 20/2019ΑΔΣ) και όπως θεωρήθηκε από την Κτηματική Υπηρεσία Θεσσαλονίκης για την εφαρμογή των οριογραμμών αιγιαλού και παραλίας, σύμφωνα με το οποίο η Χερσαία Ζώνη Λιμένα Νέας Μηχανιώνας διορθώνεται ως αρίθμηση κορυφών από τις (Α1, Α2, Α2', Α3, Α4, Α86, Α1) στις (Α1, Α2, Α2', Α3, Α4, Α96, Α1) και εμβαδομέτρηση από 66596,12 τ.μ. σε 66.361,66 τ.μ., χωρίς να επηρεάζεται η γεωμετρία της, και τροποποιείται κατόπιν ένταξης τμήματος με κορυφές (ΑΝ1, ΑΝ2, ... ΑΝ18, Α30, Α29, ΑΝ1) και εμβαδόν 2.309,68τμ, στις κορυφές (Α1, Α2, Α3, Α4, ΕΩΣ Α29, ΑΝ1, ΑΝ2, ... ΕΩΣ ΑΝ18, Α30, Α31, Α32 ... ΕΩΣ Α96, Α1) οι οποίες προσδιορίζονται με συντεταγμένες του κρατικού δικτύου ΕΓΣΑ 87 επί του διαγράμματος, με έκταση 68.671,34 τ.μ.

18. Το αναλυτικό τοπογραφικό διάγραμμα πρότασης τροποποίησης της Θαλάσσιας Ζώνης Λιμένα Νέας Μηχανιώνας, της Διεύθυνσης Τεχνικών Υπηρεσιών και Περιβάλλοντος όπως επικαιροποιήθηκε τον Αύγουστο του 2019 (μόνο ως προς τα στοιχεία αρίθμησης των κορυφών της Λιμενικής Ζώνης και του υπομνήματος χωρίς να επηρεάζεται η γεωμετρία ή να μεταβάλλεται η αρχική πρόταση τροποποίησης που εγκρίθηκε με την υπ' αρ. 20/2019ΑΔΣ) και όπως θεωρήθηκε από την Κτηματική Υπηρεσία Θεσσαλονίκης για την εφαρμογή των οριογραμμών αιγιαλού και παραλίας, σύμφωνα με το οποίο η Θαλάσσια Ζώνη Λιμένα διορθώνεται ως αρίθμηση κορυφών από τις (Β1, Β2, Β28, Α30, Α31, Α86, Β29, Β30, Β42, Β1) στις (Β1, Β2, Β28, Α30, Α31, Α96, Α1, Β29, Β30, Β42, Β1) και εμβαδομέτρηση από 1.336.416,26τ.μ. σε 1.336.649,43τ.μ. και τροποποιείται κατόπιν μεταβολής της Χερσαίας Ζώνης Λιμένα, στις κορυφές (Β1, Β2... ΕΩΣ Β9, ΒΝ1, ΒΝ2... ΕΩΣ ΒΝ9, Β13, Β14, Β15, ΒΝ10, ΒΝ11... ΕΩΣ ΒΝ18, ΑΝ7, ΑΝ8... ΕΩΣ ΑΝ18, Α30, Α31... ΕΩΣ Α96, Α1, Β29, Β30... ΕΩΣ Β42, Β1), οι οποίες προσδιορίζονται με συντεταγμένες του κρατικού δικτύου ΕΓΣΑ 87 επί του διαγράμματος, με έκταση 1.390.606,69τ.μ. παρακαλούμε:

Όπως εγκρίνεται την πρόταση τροποποίησης/επέκτασης της Ζώνης Λιμένα Νέας Μηχανιώνας όπως στα συνημμένα και αναπόσπαστα διαγράμματα της Διεύθυνσης Τεχνικών Υπηρεσιών και Περιβάλλοντος, και αναλυτικά:

- Η Χερσαία ζώνη να τροποποιηθεί από τις υφιστάμενες κορυφές (Α1, Α2, Α2', Α3, Α4, Α86, Α1) και έκταση 66.596,12τμ, και να οριστεί στις νέες κορυφές (Α1, Α2, Α3, Α4, ΕΩΣ Α29, ΑΝ1, ΑΝ2, ... ΕΩΣ ΑΝ18, Α30, Α31, Α32... ΕΩΣ Α96, Α1) που προσδιορίζονται με συντεταγμένες του κρατικού δικτύου ΕΓΣΑ 87 στο διάγραμμα (1), και έκταση 68.671,34τ.μ.

- Η Θαλάσσια Ζώνη να τροποποιηθεί από τις υφιστάμενες κορυφές (Β1, Β2, Β28, Α30, Α31, Α86, Β29, Β30, Β42, Β1) και έκταση 1.336.416,26τ.μ., και να οριστεί στις νέες κορυφές (Β1, Β2... ΕΩΣ Β9, ΒΝ1, ΒΝ2... ΕΩΣ ΒΝ9, Β13, Β14, Β15, ΒΝ10, ΒΝ11... ΕΩΣ ΒΝ18, ΑΝ7, ΑΝ8... ΕΩΣ ΑΝ18, Α30, Α31... ΕΩΣ Α96, Α1, Β29, Β30... ΕΩΣ Β42, Β1) οι οποίες προσδιορίζονται με συντεταγμένες του κρατικού δικτύου ΕΓΣΑ 87 στο διάγραμμα (2), και έκταση 1.390.606,69τ.μ.

Στη συνέχεια ο Πρόεδρος κάλεσε την Οικονομική Επιτροπή να αποφασίσει σχετικά.

Η Οικονομική Επιτροπή, μετά από διαλογική συζήτηση και αφού έλαβε υπόψη:

1. Την εισήγηση του Προέδρου της Ο.Ε.
2. Τις διατάξεις του άρθρου 72 του ν. 3852/2010, όπως τροποποιήθηκαν και ισχύουν.
3. Την υπ' αρ. 20/2019 απόφαση Δημοτικού Συμβουλίου.
4. Την ισχύουσα νομοθεσία.
5. Τις θετικές γνωμοδοτήσεις των Φορέων που απαιτούνται.
6. Τα τοπογραφικά διαγράμματα, αποφασίζει ομόφωνα:


Εγκρίνει την πρόταση τροποποίησης/επέκτασης της Ζώνης Λιμένα Νέας Μηχανιώνας, όπως στα συνημμένα και διαγράμματα της Διεύθυνσης Τεχνικών Υπηρεσιών και Περιβάλλοντος, τα οποία αποτελούν συνημμένο μέρος της παρούσας και αναλυτικά:


- Η Χερσαία ζώνη να τροποποιηθεί από τις υφιστάμενες κορυφές (Α1, Α2, Α2', Α3, Α4, Α86, Α1) και έκταση 66.596,12τ.μ., και να οριστεί στις νέες κορυφές (Α1, Α2, Α3, Α4, ΕΩΣ Α29, ΑΝ1, ΑΝ2, ... ΕΩΣ ΑΝ18, Α30, Α31, Α32... ΕΩΣ Α96, Α1) που προσδιορίζονται με συντεταγμένες του κρατικού δικτύου ΕΓΣΑ 87 στο διάγραμμα (1), και έκταση 68.671,34 τ.μ.


- Η Θαλάσσια Ζώνη να τροποποιηθεί από τις υφιστάμενες κορυφές (Β1, Β2, Β28, Α30, Α31, Α86, Β29, Β30, Β42, Β1) και έκταση 1.336.416,26 τ.μ., και να οριστεί στις νέες κορυφές (Β1, Β2... ΕΩΣ Β9, ΒΝ1, ΒΝ2... ΕΩΣ ΒΝ9, Β13, Β14, Β15, ΒΝ10, ΒΝ11... ΕΩΣ ΒΝ18, ΑΝ7, ΑΝ8... ΕΩΣ ΑΝ18, Α30, Α31... ΕΩΣ Α96, Α1, Β29, Β30... ΕΩΣ Β42, Β1), οι οποίες προσδιορίζονται με συντεταγμένες του κρατικού δικτύου ΕΓΣΑ 87 στο διάγραμμα (2), και έκταση 1.390.606,69 τ.μ.

Η απόφαση αυτή πήρε αριθμό 22/2022.


Ο ΠΡΟΕΔΡΟΣ ΤΑ ΜΕΛΗ
ΚΩΝΣΤΑΝΤΙΝΟΣ ΚΟΥΤΟΥΚΑΣ ΤΙΘΕΝΤΑΙ ΥΠΟΓΡΑΦΕΣ

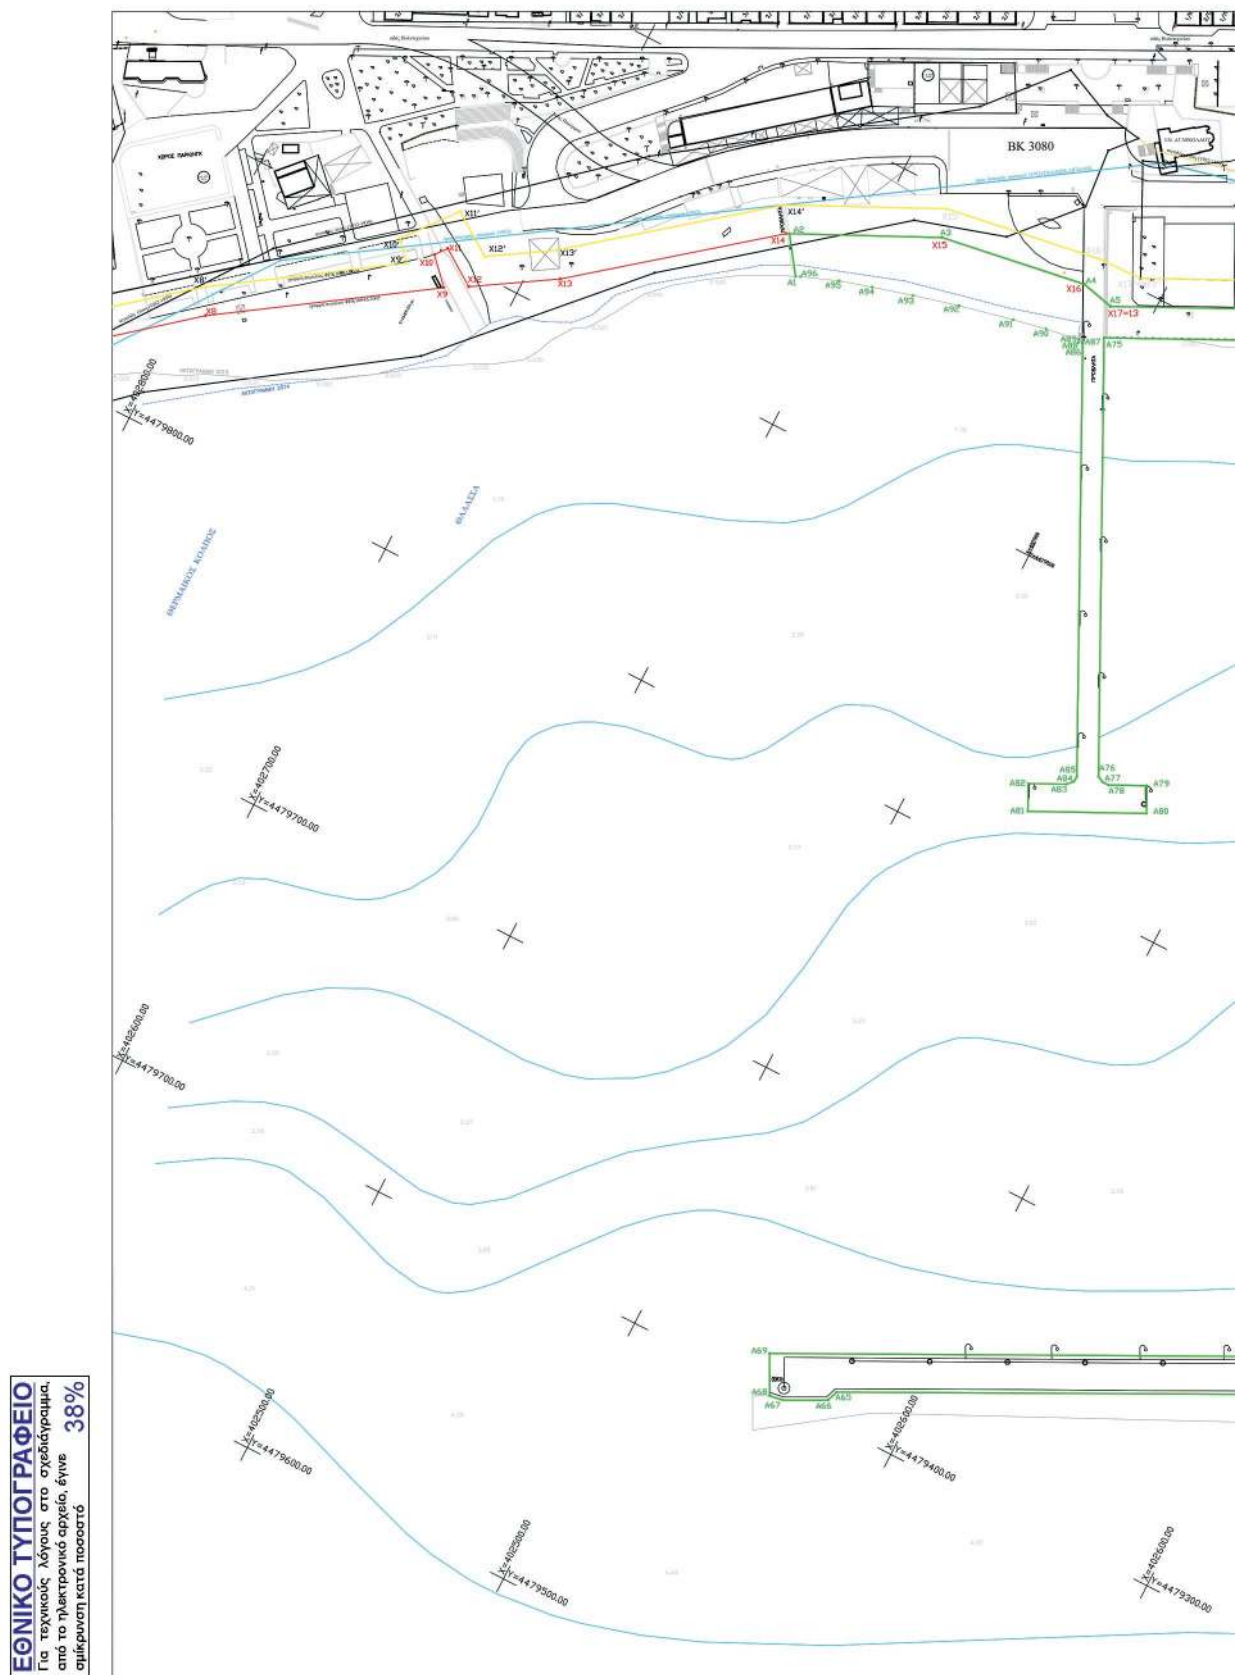

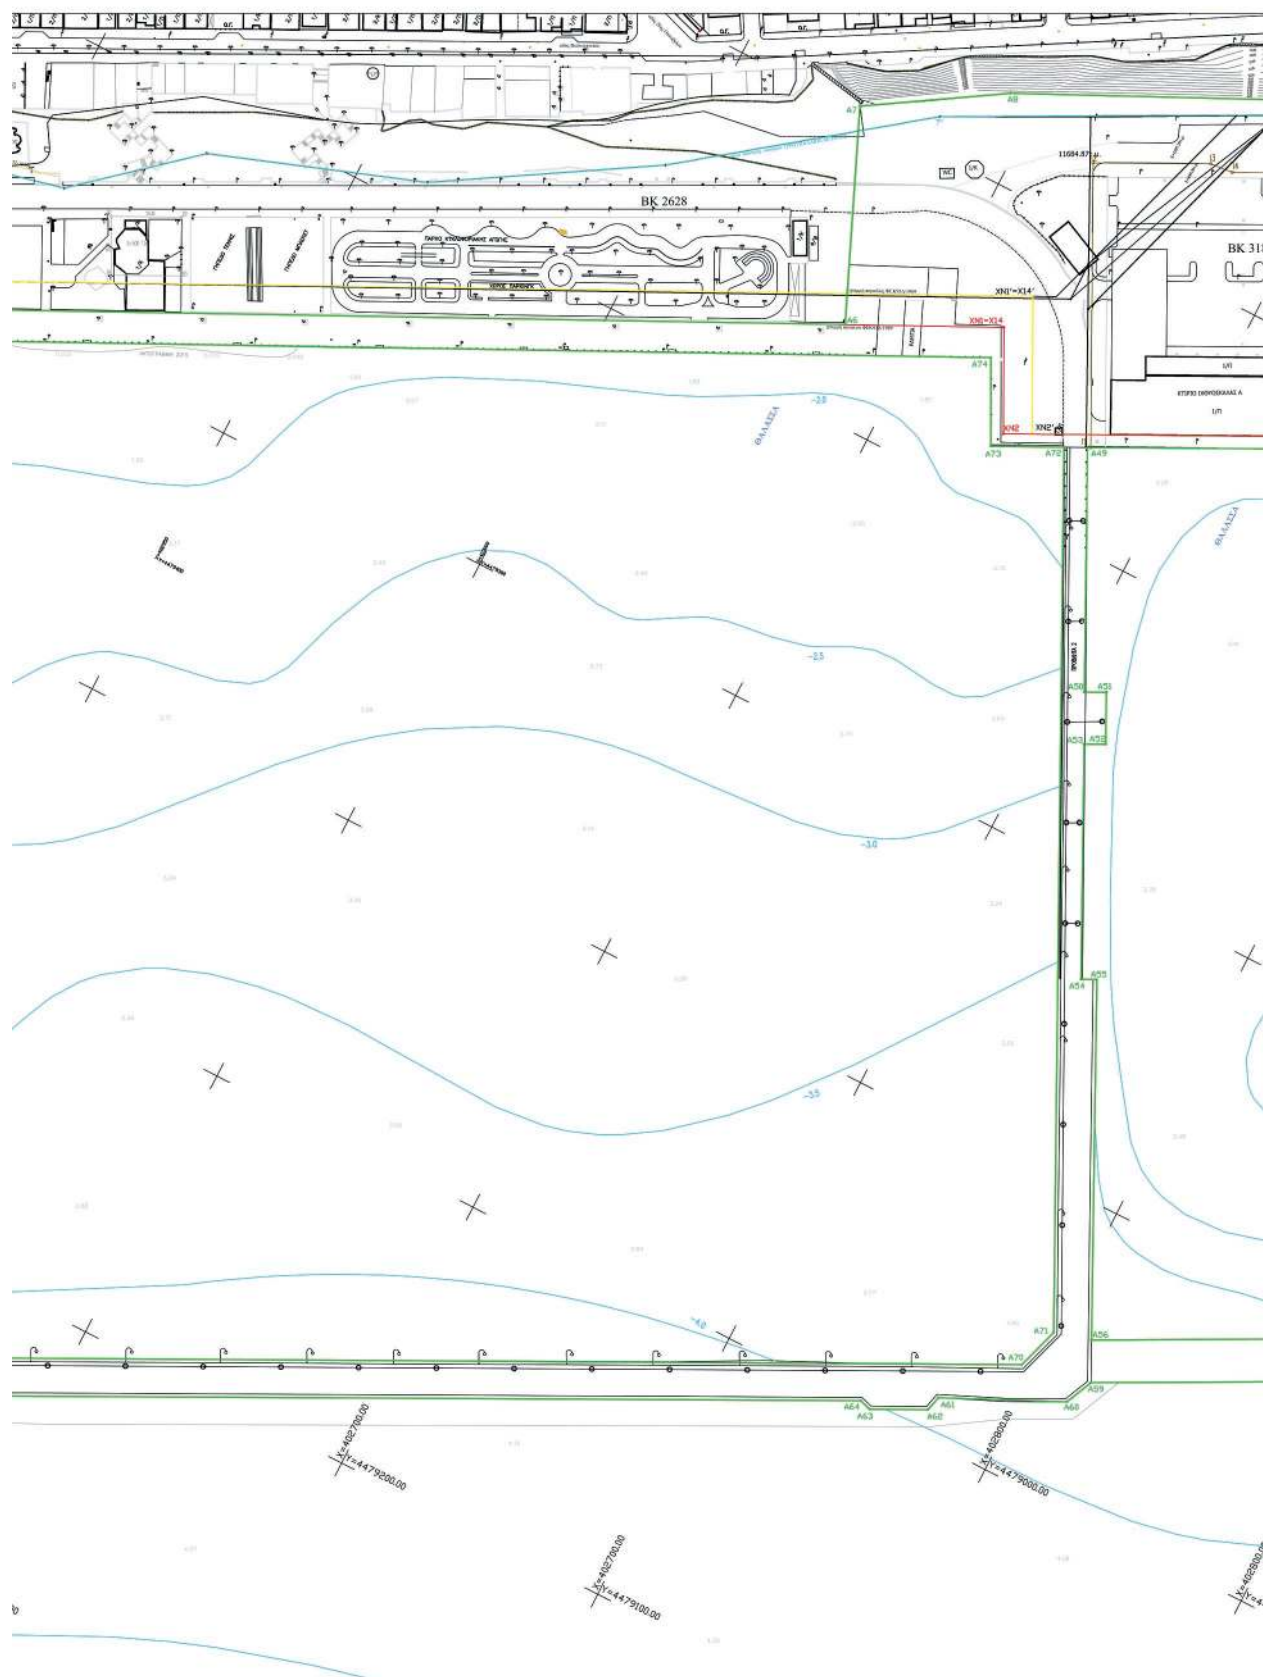

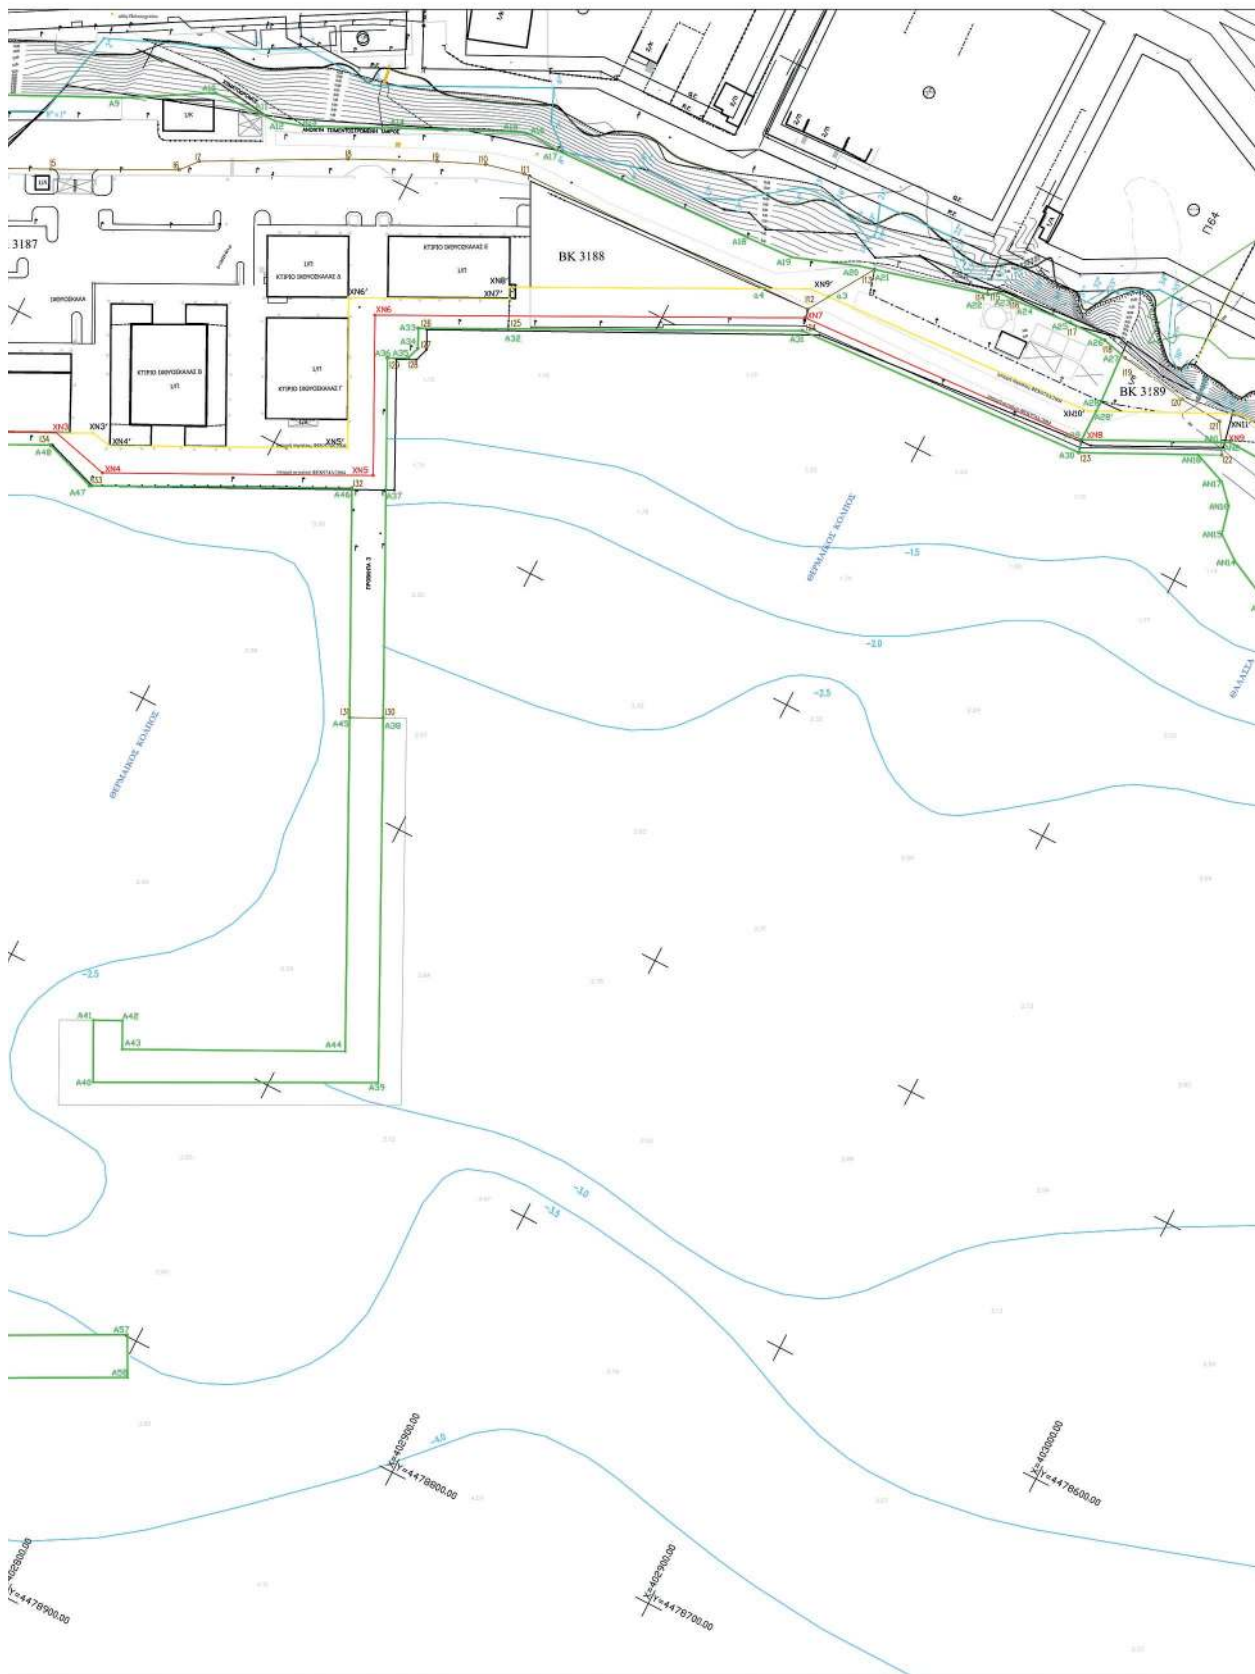

PANAGIOTIS KAOURAS
26.04.2023 10:22

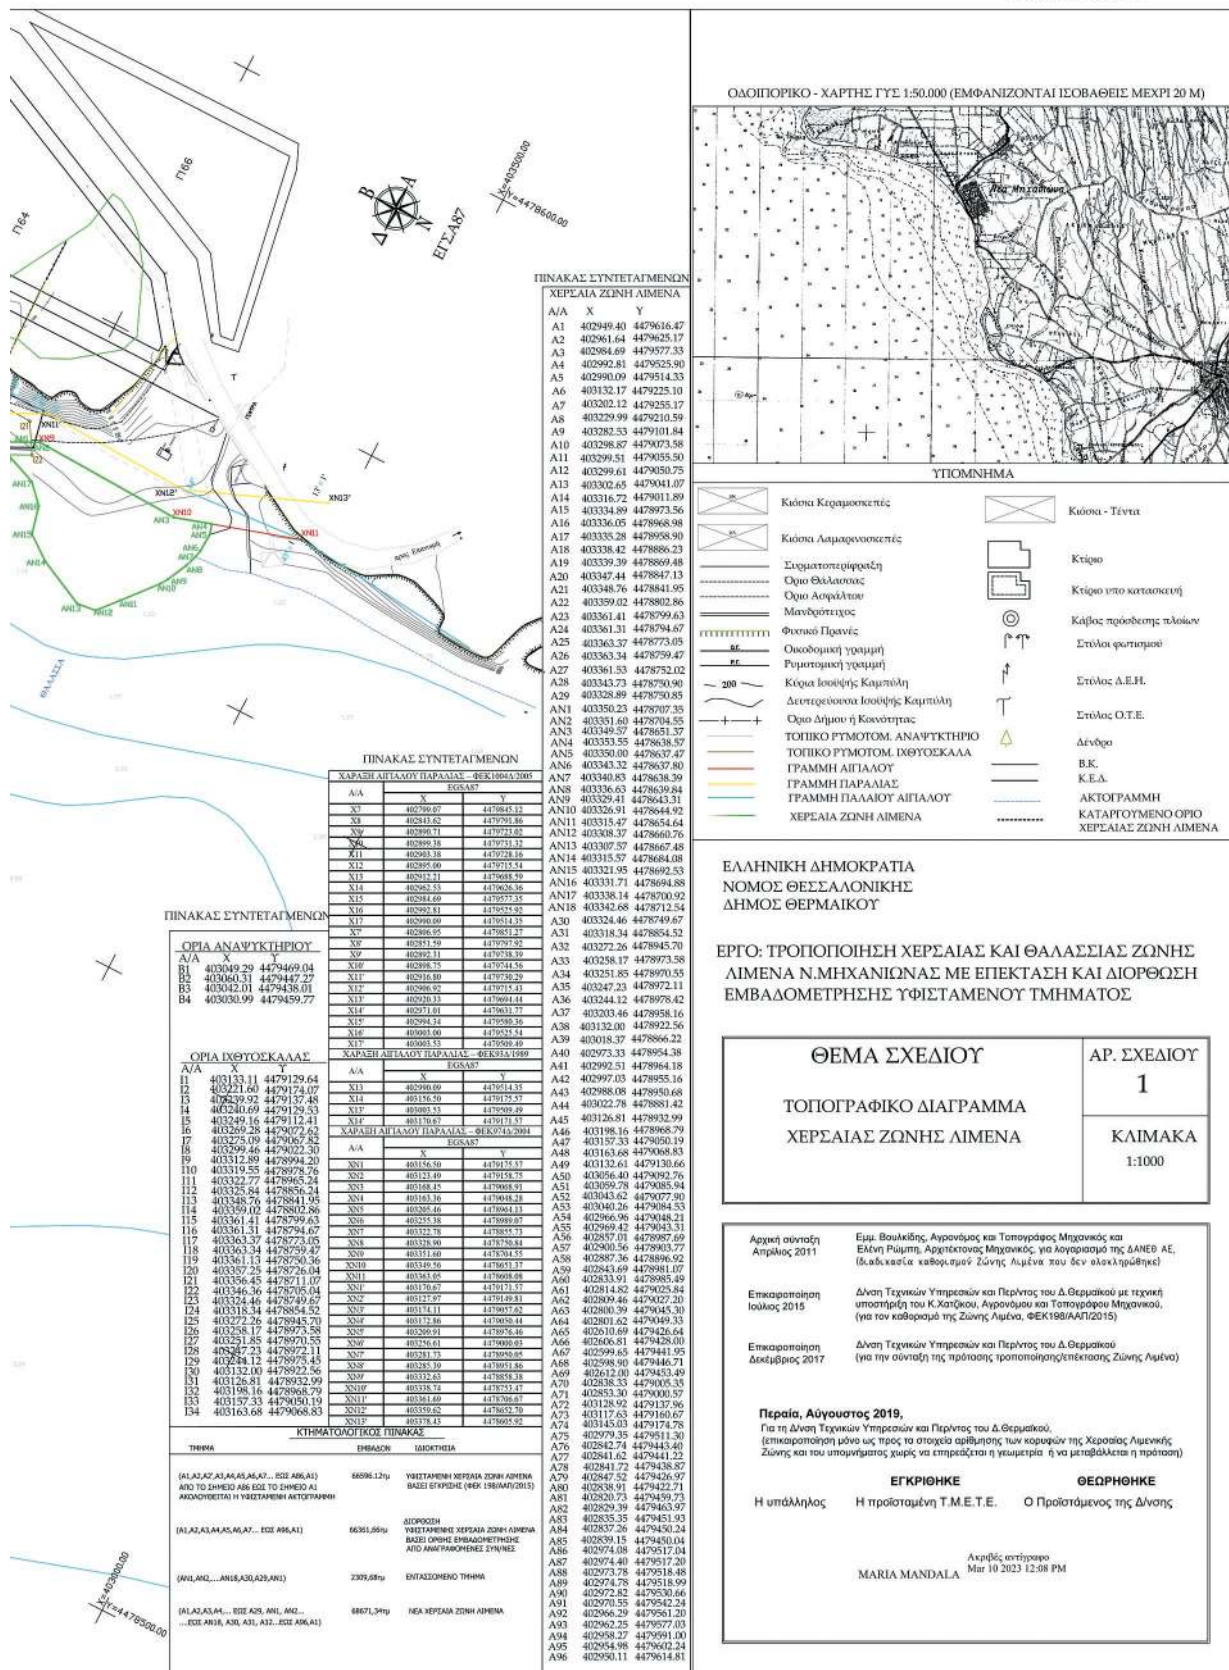

Η απόφαση αυτή να δημοσιευθεί στην Εφημερίδα της Κυβερνήσεως μαζί με την υπ' αρ. 22/2022 απόφαση Οικονομικής Επιτροπής του Δήμου Θερμαϊκού και το τοπογραφικό διάγραμμα που τη συνοδεύει.

Θεσσαλονίκη, 4 Απριλίου 2023

Με εντολή Γραμματέα

Αποκεντρωμένης Διοίκησης

Ο Αναπληρωτής Προϊστάμενος Γενικής Διεύθυνσης Εσωτερικής Λειτουργίας

ΑΘΑΝΑΣΙΟΣ ΜΠΟΓΙΑΝΝΙΔΗΣ