



ΕΦΗΜΕΡΙΔΑ ΤΗΣ ΚΥΒΕΡΝΗΣΕΩΣ ΤΗΣ ΕΛΛΗΝΙΚΗΣ ΔΗΜΟΚΡΑΤΙΑΣ

6 Ιουνίου 2023

ΤΕΥΧΟΣ ΤΕΤΑΡΤΟ

Αρ. Φύλλου 468

ΠΕΡΙΕΧΟΜΕΝΑ

ΑΠΟΦΑΣΕΙΣ

- 1) Εν μέρει ανάκληση της υπ' αρ. 260/24-01-1985 (Δ' 121) απόφασης αναδάσωσης της Νομάρχης Κεφαλληνίας, όπως ισχύει σήμερα, για τέσσερα τμήματα έκτασης συνολικού εμβαδού 105.873 τ.μ., που βρίσκονται στη θέση «Καμινάκια» Τοπικής Κοινότητας Κουρουκλάτων, Δήμου Αργοστολίου, Π.Ε. Κεφ/νιάς, επειδή στον αναρτημένο δασικό χάρτη εμφανίζεται ως μη δασικού χαρακτήρα με την ένδειξη ΑΑ.
- 2) Αναγνώριση οδού ως προϋφιστάμενη του έτους 1923 στην Θέση «Λάκκες», κοινότητας Κρανιδίου, Δήμου Ερμιονίδας, Π.Ε. Αργολίδας.

ΑΠΟΦΑΣΕΙΣ

Αριθμ. 245906

(1)

Εν μέρει ανάκληση της υπ' αρ. 260/24-01-1985 (Δ' 121) απόφασης αναδάσωσης της Νομάρχης Κεφαλληνίας, όπως ισχύει σήμερα, για τέσσερα τμήματα έκτασης συνολικού εμβαδού 105.873 τ.μ., που βρίσκονται στη θέση «Καμινάκια» Τοπικής Κοινότητας Κουρουκλάτων, Δήμου Αργοστολίου, Π.Ε. Κεφ/νιάς, επειδή στον αναρτημένο δασικό χάρτη εμφανίζεται ως μη δασικού χαρακτήρα με την ένδειξη ΑΑ.

Ο ΓΕΝΙΚΟΣ ΓΡΑΜΜΑΤΕΑΣ ΔΑΣΩΝ
ΤΟΥ ΥΠΟΥΡΓΕΙΟΥ ΠΕΡΙΒΑΛΛΟΝΤΟΣ
ΚΑΙ ΕΝΕΡΓΕΙΑΣ

Έχοντας υπόψη:

1) Τις διατάξεις των παρ. 4 και 5 του άρθρου 44 του ν. 998/1979 «Περί προστασίας δασών και δασικών εν γένει εκτάσεων της Χώρας» (Α' 289), όπως η παρ. 4 έχει αντικατασταθεί με την παρ. 3 του άρθρου 35 του ν. 4280/2014 «Περιβαλλοντική αναβάθμιση και ιδιωτική πολεοδόμηση-Βιώσιμη ανάπτυξη οικισμών Ρυθμίσεις δασικής νομοθεσίας και άλλες διατάξεις» (Α' 159) και όπως η παρ. 5 προστέθηκε με το άρθρο 74 του ν. 4986/2022 (Α' 204).

2) Τις διατάξεις του ν. 3208/2003 «Προστασία των δασικών οικοσυστημάτων, κατάρτιση δασολογίου, ρύθμιση εμπραγμάτων δικαιωμάτων επί δασών και δασικών εν γένει εκτάσεων και άλλες διατάξεις» (Α' 303).

3) Το άρθρο 3 της από 13-8-2021 Πράξης Νομοθετικού Περιεχομένου (Α' 143), όπως κυρώθηκε με το άρθρο 2 του ν. 4824/2021 (Α' 156).

4) Την υπό στοιχεία ΥΠΕΝ/ΔΔ/Υ/48478/3594/16-5-2022 (Β' 2415) κοινή υπουργική απόφαση περί καθορισμού των διοικητικών λεπτομερειών μεταφοράς των δασικών υπηρεσιών.

5) Των άρθρων 47 έως 55 του ν. 4915/2022 (Α' 63) περί διατάξεων για την ολοκλήρωση της μεταφοράς των δασικών υπηρεσιών στο ΥΠΕΝ.

6) Την υπό στοιχεία ΥΠΕΝ/ΔΝΕΠ/83988/2740/25-8-2022 (Β' 4528) απόφαση περί εξουσιοδότηση υπογραφής.

7) Το π.δ. 6/2022 περί «Σύστασης και μετονομασίας Γενικών Γραμματειών κ.λπ.» (Α' 17).

8) Την υπ' αρ. 260/24-01-1985 (Δ' 121) απόφαση αναδάσωσης Νομάρχης Κεφαλληνίας, όπως ισχύει σήμερα, με την οποία κηρύχθηκε αναδασωτέα λόγω πυρκαγιάς, έκταση εμβαδού 180 στρεμμάτων.

9) Την υπ' αρ. 7334/15-01-2021 απόφαση «Ανάρτηση δασικού χάρτη της ΠΕ Κεφαλονιάς, η οποία τροποποιήθηκε με την υπ' αρ. 7314/17-01-2022 (ΑΔΑ: 6ΥΤΔΟΡ1Φ-ΞΩΕ) πράξη τροποποίησης λόγω ενσωμάτωσης διορθώσεων πρόδηλων» (ΑΔΑ: 6ΧΡΨΟΡ1Φ-ΤΚ1) και την υπ' αρ. 354435/13-10-2022 απόφαση «Μερική κύρωση δασικού χάρτη της ΠΕ Κεφαλονιάς» (Δ' 707), Γενικού Γραμματέα Δασών του Υπουργείου Περιβάλλοντος και Ενέργειας.

10) Την υπ' αρ. 177251/06-04-2023 σχετική θετική εισήγηση της Διεύθυνσης Δασών Κεφαλονιάς, αποφασίζουμε:

Ανακαλούμε εν μέρει την υπ' αρ. 260/24-01-1985 (Δ' 121) απόφαση αναδάσωσης Νομάρχης Κεφαλληνίας όπως ισχύει σήμερα, για τέσσερα τμήματα έκτασης συνολικού εμβαδού εκατόν πέντε χιλιάδων και οκτακοσίων εβδομήντα τριών τετραγωνικών μέτρων (105.873 τ.μ.), που βρίσκονται στη θέση «Καμινάκια» Τοπικής Κοινότητας Κουρουκλάτων Δήμου Αργοστολίου, Π.Ε. Κεφαλονιάς, επειδή στον μερικώς κυρωμένο δασικό χάρτη εμφανίζονται ως μη δασικού χαρακτήρα με την ένδειξη ΑΑ και δεν αποτελούν κατά χαρακτήρα και μορφή δάση ή δασικές εκτάσεις.

Σκοπός των εν μέρει ανακλήσεων είναι η εναρμόνιση των κηρύξεων αναδάσωσης με το κυρωμένο Δασικό Χάρτη της περιοχής.

Η ανωτέρω έκταση περιγράφεται στο συνημμένο χάρτη με αντίστοιχο πίνακα συνταγμένων ΕΓΣΑ' 87 των κορυφών αυτών.

Κατά τα λοιπά, οι ανωτέρω αποφάσεις εξακολουθούν να ισχύουν.

Από την εφαρμογή των κανονιστικών διατάξεων της απόφασης αυτής δεν προκαλείται δαπάνη σε βάρος του κρατικού προϋπολογισμού σύμφωνα με το άρθρο 90 του Κωδικα νομοθεσίας για την Κυβέρνηση και τα κυβερνητικά όργανα (π.δ. 63/2005, Α' 98).

ΠΙΝΑΚΑΣ ΣΥΝΤΕΤΑΓΜΕΝΩΝ ΕΓΣΑ'87		
ΤΜΗΜΑ 1:742 τ.μ.		
A/A	Χ	Ψ
1	191853,9773	4239235,7764
2	191853,6659	4239215,2944
3	191845,4021	4239223,8058
4	191841,4651	4239227,8608
5	191827,7923	4239241,029
6	191828,7865	4239246,494
7	191840,9679	4239254,693
8	191852,6377	4239269,0154
9	191854,5177	4239271,3226
10	191854,4953	4239269,8398
11	191853,9773	4239235,7764

ΠΙΝΑΚΑΣ ΣΥΝΤΕΤΑΓΜΕΝΩΝ ΕΓΣΑ'87		
ΤΜΗΜΑ 2:1251 τ.μ.		
A/A	Χ	Ψ
1	191851,3855	4239065,2860
2	191851,2425	4239055,8708
3	191851,2251	4239054,7236
4	191839,6089	4239057,4918
5	191836,3749	4239055,3516
6	191836,4247	4239056,6578
7	191836,4521	4239058,0612
8	191836,7319	4239060,7032
9	191835,5517	4239062,6086
10	191830,4477	4239076,5192
11	191823,0243	4239086,4886
12	191822,2475	4239095,8004
13	191822,0962	4239097,6172
14	191830,2139	4239105,8334
15	191840,1897	4239109,0796
16	191847,8451	4239116,0348
17	191852,1747	4239117,2022
18	191851,5809	4239078,1468
19	191851,3855	4239065,2860

ΠΙΝΑΚΑΣ ΣΥΝΤΕΤΑΓΜΕΝΩΝ ΕΓΣΑ'87		
ΤΜΗΜΑ 3:1596 τ.μ.		
A/A	Χ	Ψ
1	1917903,881	4238762,3296
2	191764,9317	4238762,3296
3	191765,1401	4238763,0934
4	191772,5121	4238774,2496
5	191779,2369	4238779,9926


8	191799,0881	4238790,3992
9	191803,2641	4238792,1418
10	191827,9073	4238787,3004
11	191830,8561	4238778,2490
12	191838,7999	4238768,7980
13	191839,7027	4238767,7242
14	191840,0389	4238767,6024
15	191846,8229	4238765,146
16	191846,7801	4238762,3296
17	191837,7403	4238762,3296
18	191835,7469	4238762,3296
19	191791,115	4238762,3296
20	191790,3881	4238762,3296

ΠΙΝΑΚΑΣ ΣΥΝΤΕΤΑΓΜΕΝΩΝ ΕΓΣΑ'87		
ΤΜΗΜΑ 4:102284 τ.μ.		
A/A	Χ	Ψ
1	191804,2403	4239117,7322
2	191802,6757	4239110,9264
3	191802,7959	4239110,1724
4	191801,9477	4239105,8400
5	191800,2193	4239102,9712
6	191798,3735	4239097,4370
7	191797,3332	4239082,8506
8	191794,6841	4239059,7822
9	191794,5563	4239057,2270
10	191793,9275	4239044,6554
11	191796,8063	4239033,3768
12	191798,4546	4239029,7754
13	191798,4546	4239026,9202
14	191798,6575	4239026,1252
15	191800,1711	4239013,4562
16	191805,5713	4239011,5768
17	191823,7563	4239017,8848
18	191830,2143	4239018,3458
19	191834,2765	4239018,6360
20	191836,7471	4239016,8274
21	191844,9469	4239010,8260
22	191850,4775	4239005,5576
23	191850,1725	4238985,4878
24	191850,0608	4238978,1418
25	191849,5163	4238942,3148
26	191849,1703	4238919,5674
27	191848,9421	4238904,5474
28	191840,5481	4238876,1730
29	191818,6593	4238859,4290
30	191798,9737	4238859,6476
31	191795,2339	4238856,8622
32	191791,5937	4238859,2262
33	191786,5011	4238858,3488
34	191785,2247	4238847,6348
35	191785,1501	4238847,0062
36	191784,8797	4238834,3132
37	191781,2729	4238830,1722
38	191781,1567	4238828,7330
39	191779,6959	4238825,4164
40	191775,5249	4238823,5732
41	191774,5777	4238822,4856
42	191760,1731	4238809,4858
43	191751,9413	4238801,2152

44	191747,6645	4238796,700
45	191745,1799	4238793,9592
46	191745,1609	4238794,1143
47	191743,4919	4238794,0944
48	191733,9991	4238791,6890
49	191729,6811	4238778,0060
50	191723,4253	4238771,6042
51	191715,2347	4238762,3296
52	191709,1883	4238762,3296
53	191683,5099	4238762,3296
54	191645,6869	4238762,3296
55	191638,1699	4238762,3296
56	191625,0307	4238762,3296
57	191620,7479	4238762,3296
58	191575,6275	4238762,3296
59	191554,7599	4238762,3296
60	191547,7297	4238762,3296
61	19153,5281	4238762,3296
62	191535,1959	4238765,0558
63	191535,1747	4238766,8578
64	191534,4213	4238831,0668
65	191534,3741	4238835,0890
66	191533,7375	4238889,3626
67	191533,6241	4238899,0164
68	191533,2995	4238926,6776
69	191532,6955	4238978,1570
70	191532,6521	4238981,8572
71	191531,8653	4239048,9264
72	191531,8183	4239052,9130
73	191531,7783	4239056,3202
74	191533,2997	4239055,1550
75	191537,6399	4239066,1954
76	191542,8801	4239075,7172
77	191542,6941	4239090,4252
78	191542,6891	4239090,8238
79	191553,1697	4239136,0528
80	191556,2663	4239140,0996
81	191557,7887	4239140,0432
82	191562,6977	4239139,8614
83	191580,0861	4239134,8624
84	191592,7107	4239125,1024
85	191603,5507	4239120,0936
86	191606,0871	4239118,9216
87	191612,2521	4239117,7436
88	191615,8215	4239114,8378
89	191630,2313	4239112,1956

90	191632,5599	4239110,8662
91	191634,8719	4239110,4360
92	191639,4269	4239112,2272
93	191641,4687	4239113,6490
94	191642,8423	4239112,9986
95	191650,0431	4239111,6338
96	191652,7057	4239111,2710
97	191659,8309	4239110,6432
98	191665,8799	4239110,7306
99	191668,5495	4239110,7692
100	191688,4665	4239111,0576
101	191713,5187	4239114,1046
102	191731,0301	4239112,5452
103	191736,3791	4239112,6848
104	191736,1615	4239117,6254
105	191739,2118	4239126,7422
106	191741,4447	4239136,4764
107	191743,3407	4239152,4164
108	191743,7549	4239155,8990
109	191742,4447	4239159,0414
110	191744,2129	4239159,7480
111	191745,9011	4239173,9388
112	191746,0497	4239174,5508
113	191753,0355	4239203,2814
114	191753,0791	4239203,4604
115	191754,4593	4239204,2884
116	191761,6374	4239200,4254
117	191781,2569	4239186,2784
118	191790,7436	4239178,6624
119	191794,0307	4239176,0740
120	191798,0979	4239172,7588
121	191824,6009	4239149,5832
122	191825,3423	4239147,8546
123	191825,9211	4239146,5048
124	191826,4963	4239146,1216
125	191826,1822	4239145,8960
126	191826,2577	4239145,7206
127	191825,3421	4239144,6390
128	191822,6075	4239141,4094
129	191820,1839	4239138,5468
130	191806,9322	4239129,4418
131	191804,5973	4239119,2848
132	191804,8735	4239118,1966
133	191804,2403	4239117,7322

ΕΛΛΗΝΙΚΗ ΔΗΜΟΚΡΑΤΙΑ	Αντίτυπο στην αρ. 245906/18-5-23	
ΥΠΟΥΡΓΕΙΟ ΠΕΡΙΒΑΛΛΟΝΤΟΣ & ΕΝΕΡΓΕΙΑΣ	Απόφαση Προϊσταμένου Γραφείου Εφαρμογών	
ΕΠΙΘΕΩΡΗΣΗ ΕΦΑΡΜΟΓΗΣ ΔΑΣΙΚΗΣ	ΑΠΟΣΠΑΣΜΑ ΟΡΘΟΦΩΤΟΧΑΡΤΗ 2008 Δομ. Τμήματος Π.Δ.Κ.Σ.	
ΠΟΛΙΤΙΚΗΣ ΠΕΛΟΠΟΝΝΗΣΟΥ ΔΥΤΙΚΗΣ	ΔΗΜΟΣ : ΑΡΓΟΣΤΟΛΙΟΥ	
ΕΛΛΑΔΟΣ & ΙΟΝΙΟΥ	Θέση «Καμινάκια», Τ.Κ. Κουρακλάτ, Δήμος Αργοστολίου	
Δ/ΝΣΗ ΔΑΣΩΝ ΚΕΦ/ΝΙΑΣ	ΚΑΙΜΑΚΑ : 1: 5.000	

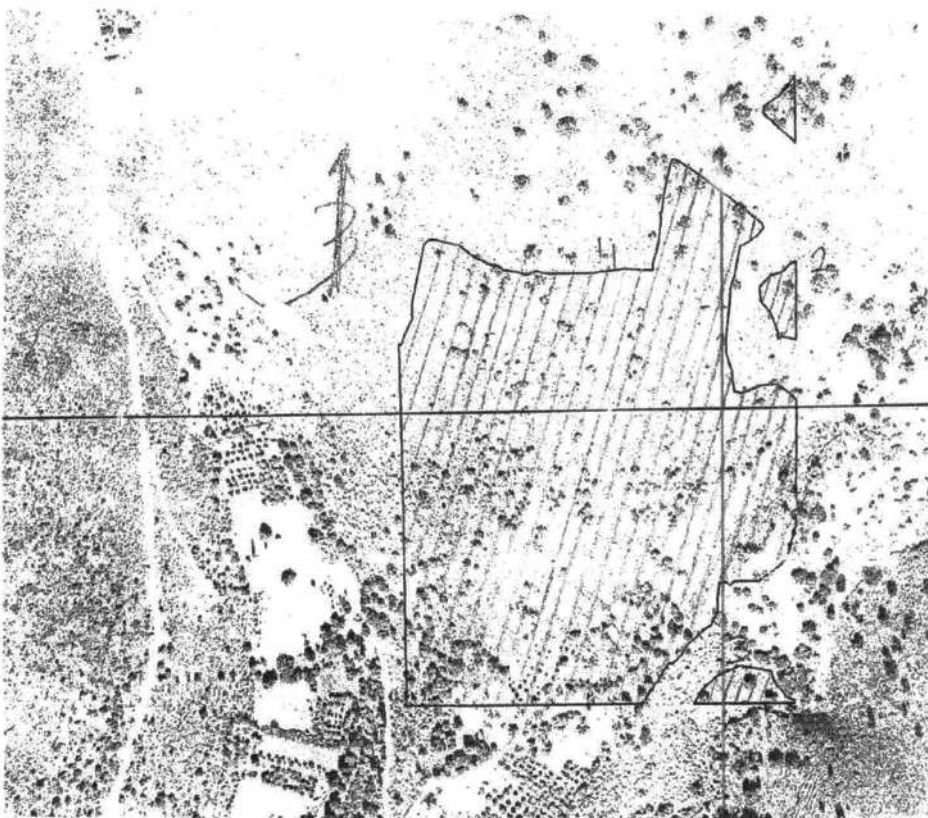

ΕΘΝΙΚΟ ΤΥΠΟΓΡΑΦΕΙΟ
 Για τεχνικούς λόγους στο σχεδιάγραμμα,
 από το ηλεκτρονικό αρχείο, έγινε
 σμίκρυνση κατά ποσοστό **81%**

ΥΠΟΜΝΗΜΑ:	Με διαγράμμιση : Όρια τεσσάρων τμημάτων (742+1251+1596+102284) συνολικού εμβαδού 105.873 τ.μ., που ανακαλείται εν μέρει η αριθμ. 260/24-1-85 (ΦΕΚ Τ/Δ 121/85)) Απόφαση αναδάσωσης Νομάρχη Κεφνίας ΘΕΩΡΗΘΗΚΕ ΘΕΩΡΗΘΗΚΕ	
- Η - ΣΥΝΤΑΚΤΡΙΑ ΕΛΕΝΙ ΙΟΑΝΝΑΤΟΥ 07.04.2023 11:10 ΙΩΑΝΝΑΤΟΥ ΕΛΕΝΗ ΔΑΣΟΠΟΝΟΣ	Με εντολή Υπουργού ΠΕΝ Η Δ/ΝΤΡΙΑ ΔΑΣΩΝ ANNA LYTRA 11.04.2023 13:28 ΛΥΤΡΑ ANNA ΔΑΣΟΛΟΓΟΣ	Ο ΠΡΟΙΣΤΑΜΕΝΟΣ ΕΠΙΘΕΩΡΗΣΗΣ ΕΦΑΡΜΟΓΗΣ ΔΑΣΙΚΗΣ ΠΟΛΙΤΙΚΗΣ NIKITAS MAZIS 18.05.2023 11:01 ΜΑΖΗΣ ΝΙΚΗΤΑΣ ΔΑΣΟΛΟΓΟΣ ΠΕΡΙΒΑΛΛΟΝΤΟΛΟΓΟΣ Msc.

ΕΛΕΝΙ ΙΟΑΝΝΑΤΟΥ
 29/05/2023 08:55
 ΑΚΡΙΒΕΣ ΑΝΤΙΓΡΑΦΟ

Η απόφαση αυτή να δημοσιευθεί στην Εφημερίδα της Κυβερνήσεως.

Αργοστόλι, 18 Μαΐου 2023

Με εντολή Γενικού Γραμματέα Δασών
Ο Προϊστάμενος της Επιθεώρησης
Εφαρμογής Δασικής Πολιτικής
Πελοποννήσου, Δυτικής Ελλάδας και Ιονίου
ΝΙΚΗΤΑΣ ΜΑΖΗΣ

Αριθμ. 47419

(2)

Αναγνώριση οδού ως προϋφιστάμενη του έτους 1923 στην Θέση «Λάκκες», κοινότητας Κρανιδίου, Δήμου Ερμιονίδας, Π.Ε. Αργολίδας.

Ο ΓΡΑΜΜΑΤΕΑΣ
ΑΠΟΚΕΝΤΡΩΜΕΝΗΣ ΔΙΟΙΚΗΣΗΣ
ΠΕΛΟΠΟΝΝΗΣΟΥ, ΔΥΤΙΚΗΣ ΕΛΛΑΔΑΣ
ΚΑΙ ΙΟΝΙΟΥ

Έχοντας υπόψη:

1. Τις διατάξεις του ν. 3852/2010 «Νέα Αρχιτεκτονική της Αυτοδιοίκησης και της Αποκεντρωμένης Διοίκησης - Πρόγραμμα Καλλικράτης» (Α' 87).

2. Το π.δ. 139/2010 «Οργανισμός της Αποκεντρωμένης Διοίκησης Πελοποννήσου, Δυτικής Ελλάδας και Ιονίου» (Α' 232).

3. Την υπ' αρ. 86782/19.18.2022 απόφαση του Υπουργού Εσωτερικών «Διορισμός του Δημητρίου Κατσαρού του Χαραλάμπους, στη θέση του μετακλητού Γραμματέα Αποκεντρωμένης Διοίκησης Πελοποννήσου, Δυτικής Ελλάδας και Ιονίου» (Υ.Ο.Δ.Δ. 1183).

4. Την υπ' αρ. 34021/25.05.2022 (Υ.Ο.Δ.Δ. 435) απόφαση του Υπουργού Εσωτερικών περί αυτοδίκαιης απαλλαγής του Νικολάου Παπαθεοδώρου του Αγγελάκη από τα Καθήκοντα του Συντονιστή της Αποκεντρωμένης Διοίκησης Πελοποννήσου, Δυτικής Ελλάδας και Ιονίου και ορισμός ασκούντος καθήκοντα Συντονιστή της Αποκεντρωμένης Διοίκησης Πελοποννήσου, Δυτικής Ελλάδας και Ιονίου, του Διονυσίου Παναγιωτόπουλου του Παναγιώτου, Προϊσταμένου της Γενικής Διεύθυνσης Χωροταξικής, Περιβαλλοντικής και Αγροτικής Πολιτικής, ως ασκούντα καθήκοντα Συντονιστή της Αποκεντρωμένης Διοίκησης Πελοποννήσου, Δυτικής Ελλάδας και Ιονίου από 27.05.2022 και μέχρι τον διορισμό του Συντονιστή της Αποκεντρωμένης Διοίκησης Πελοποννήσου, Δυτικής Ελλάδας και Ιονίου σύμφωνα με τα άρθρα 28 και 28Α του ν. 4325/2015 (Α' 47) και την από 27 Μαΐου 2022, ημέρα Παρασκευή, «Ανάληψη καθηκόντων του ασκούντος καθήκοντα Συντονιστή της Αποκεντρωμένης Διοίκησης Πελοποννήσου, Δυτικής Ελλάδας και Ιονίου».

5. Την υπ' αρ. 509/3.1.2023 απόφαση του Γραμματέα Αποκεντρωμένης Διοίκησης Π.Δ.Ε.Ι. «Μεταβίβαση δικαιώματος υπογραφής «Με εντολή Γραμματέα», στον προϊστάμενο της Γενικής Διεύθυνσης Χωροταξικής, Περιβαλλοντικής και Αγροτικής Πολιτικής, καθώς και στους προϊσταμένους των Υπηρεσιών της Γενικής Διεύθυνσης

Χωροταξικής, Περιβαλλοντικής και Αγροτικής Πολιτικής της Αποκεντρωμένης Διοίκησης Πελοποννήσου, Δυτικής Ελλάδας και Ιονίου» (Β' 43).

6. Τις διατάξεις του ν. 2503/1997 «Διοίκηση, οργάνωση, στελέχωση της Περιφέρειας, ρύθμιση θεμάτων για την τοπική αυτοδιοίκηση και άλλες διατάξεις» (Α' 107).

7. Τις διατάξεις του ν. 2647/1998 «Μεταβίβαση αρμοδιοτήτων στις Περιφέρειες και την Αυτοδιοίκηση και άλλες διατάξεις» (Α' 237).

8. Την υπ' αρ. 31995/31-03-2020 απόφαση του Συντονιστή Αποκεντρωμένης Διοίκησης Πελοποννήσου Δυτικής Ελλάδας και Ιονίου για τη συγκρότηση του ΣΥΠΟΘΑ Α, στην έδρα της Π.Ε. Αργολίδας της Περιφέρειας Πελοποννήσου (ΑΔΑ: Ψ92ΜΟΡ1Φ-ΛΙΖ).

9. Την υπ' αρ. 35903/26-02-2021 απόφαση Συντονιστή Αποκεντρωμένης Διοίκησης Πελοποννήσου Δυτικής Ελλάδας και Ιονίου για την τροποποίηση της συγκρότησης του ΣΥΠΟΘΑ Α, στην έδρα της Π.Ε. Αργολίδας της Περιφέρειας Πελοποννήσου ως προς τις γραμματείες (ΑΔΑ: ΩΑΕΦΟΡ1Φ-ΧΗΑ).

10. Τις διατάξεις του από 17-07-1923 ν.δ. «Περί σχεδίων πόλεων, κωμών και συνοικισμών του Κράτους και οικοδομής αυτών» (Α' 228).

11. Τις διατάξεις του από 24-05-1985 π.δ. «Τροποποίηση των όρων και περιορισμών δόμησης των γηπέδων των κειμένων εκτός των ρυμοτομικών σχεδίων των πόλεων και εκτός ορίων των νομίμως υφισταμένων προ του έτους 1923 οικισμών» (Δ' 270).

12. Τις διατάξεις του ν. 3212/2003 «Άδεια δόμησης, πολεοδομικές και άλλες διατάξεις θεμάτων αρμοδιότητας Υπουργείου Περιβάλλοντος, Χωροταξίας και Δημοσίων Έργων» (Α' 308) και ειδικότερα τις διατάξεις των άρθρων 10 και 23.

13. Τις διατάξεις του ν. 3937/2011 (Α' 60) και ειδικότερα της παρ. 15 του άρθρου 20.

14. Τις διατάξεις του άρθρου 12 και επόμενα του ν. 4495/2017 (Α' 167).

15. Την εγκύκλιο 5/2004 της Διεύθυνσης Οικοδομικών και Κτιριοδομικών Κανονισμών.

16. Το έγγραφο 1256/01-03-2005 της Διεύθυνσης Οικοδομικών και Κτιριοδομικών Κανονισμών.

17. Το υπ' αρ. 49045/20.12.05 έγγραφο του Υ.Π.Ε.Χ.Ω.Δ.Ε.

18. Το υπ' αρ. 46743/30.11.06 έγγραφο του Υ.Π.Ε.Χ.Ω.Δ.Ε.

19. Την υπ' αρ. 6/2011 του Υπουργείου Περιβάλλοντος, Ενέργειας και Κλιματικής Αλλαγής.

20. Την υπ' αρ. 32225/13-04-2023 αίτηση, με την οποία ζητείται η εν λόγω αναγνώριση της οδού ως προ του 1923.

21. Την τεχνική έκθεση της αγρονόμου - τοπογράφου μηχανικού Χόντα Απόστολου Θ.

22. Το τοπογραφικό διάγραμμα κλίμακας 1:1.000, με χάρτη ΓΥΣ και συνημμένη Α/Φ του έτους 1945, με μειωμένη την προς αναγνώριση οδό.

23. Την από 15-12-2022 έκθεση ελέγχου τίτλων της ιδιοκτησίας Χ. Ευσταθίου που συνοδεύεται από το υπ' αρ. 6593/13-08-1908 πωλητήριο και συνεχόμενους τίτλους μέχρι σήμερα.

24. Την από 15-12-2022 έκθεση ελέγχου τίτλων της ιδιοκτησίας Α. Ευσταθίου που συνοδεύεται από την υπ' αρ.

121/10-02-1912 πωλητήριο και συνεχόμενους τίτλους μέχρι σήμερα.

25. Την από 15-12-2022 έκθεση ελέγχου τίτλων της ιδιοκτησίας Χ. Ευσταθίου που συνοδεύεται από το υπ' αρ. 6584/01-07-1921 πωλητήριο και συνεχόμενους τίτλους μέχρι σήμερα.

26. Την ομόφωνη γνωμοδότηση του Συμβουλίου Πολεοδομικών Θεμάτων και Αμφισβητήσεων Α' Π.Ε. Αργολίδας (8ο θέμα, 1ου πρακτικού, 1ης συνεδρίασης από 12-05-2022), που διαβιβάστηκε στην Υπηρεσία μας με


το υπ' αρ. 38/23-05-2023 έγγραφο του ΣΥΠΟΘΑ Α' Αργολίδας, αποφασίζουμε:

Την αναγνώριση της οδού, στην εκτός Σχεδίου Πόλεως περιοχή «Λάκκες», κοινότητας Κρανιδίου, Δήμου Ερμιονίδας, Π.Ε. Αργολίδας, που ξεκινά από το σημείο Α με συντεταγμένες (Χ: 421518.58, Υ: 4138469.08), ακολουθώντας την πορεία, ως αυτή απεικονίζεται με ερυθρό χρώμα σε ορθοφωτοχάρτη του Κτηματολογίου, έτους 2016 και σε Α/Φ του 1945 και καταλήγει στο σημείο Β με συντεταγμένες (Χ: 420617.18, Υ: 4138119.63), ως οδού προϋφιστάμενης του έτους 1923.

ΕΘΝΙΚΟ ΤΥΠΟΓΡΑΦΕΙΟ
Για τεχνικούς λόγους στο σχεδιάγραμμα,
από το ηλεκτρονικό αρχείο, έγινε
σμίκρυνση κατά ποσοστό **31%**





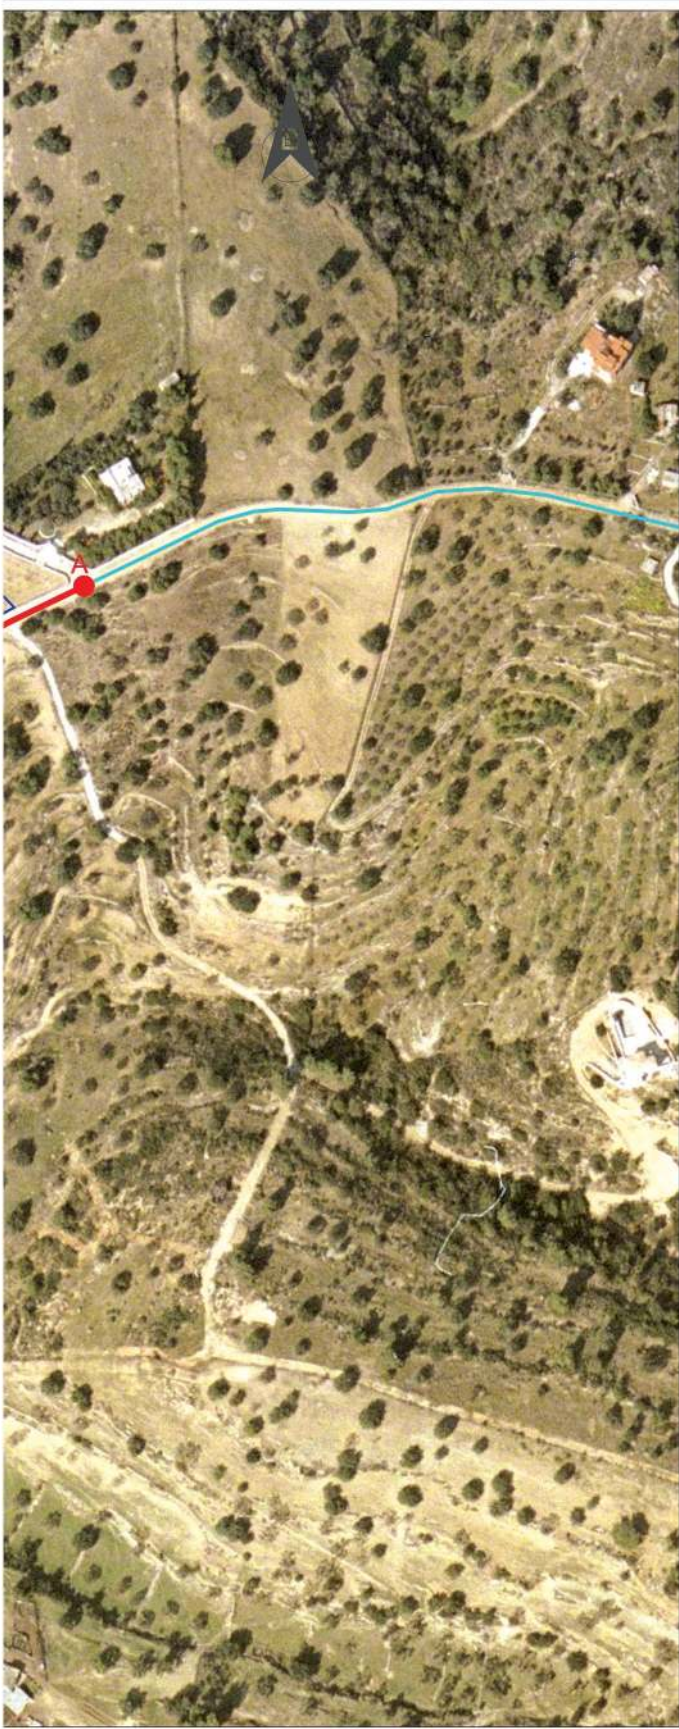

ΥΠΟΜΝΗΜΑ

ΟΡΙΟ ΓΕΩΤΕΜΑΧΙΟΥ

ΥΦΙΣΤΑΜΕΝΟ ΟΔΙΚΟ ΔΙΚΤΥΟ

ΟΔΟΣ ΠΡΟΣ ΑΝΑΓΝΩΡΙΣΗ ΠΡΟ 23

ΣΥΜΒΟΛΟ ΑΡΧΗΣ-ΤΕΛΟΥΣ ΤΗΣ ΟΔΟΥ ΠΡΟΣ ΑΝΑΓΝΩΡΙΣΗ

ΚΟΡΥΦΕΣ ΤΥΠΟΤΕΤΑΓΜΕΝΩΝ ΑΡΧΗΣ-ΤΕΛΟΥΣ ΟΔΟΥ ΠΡΟΣ ΑΝΑΓΝΩΡΙΣΗ (ΒΕΤΑ 97)		
ΚΟΡΥΦΗ	X	Y
A	421518.08	4130469.08
B	420517.18	4130119.23

ΑΠΟΣΤΑΣΜΑ ΑΠΘ (1945) ΓΥΣ, ΚΑ, 1:42000

ΑΠΟΣΤΑΣΜΑ ΓΥΣ, ΚΑ, 1:5000

ΤΕΧΝΙΚΟ ΓΡΑΦΕΙΟ
ΧΟΝΤΑΣ
Κρανίδι Αργολίδας, τ.κ. 21300
τηλ. 27540-21581, κιν. 6978931054
e-mail: chontastopo@gmail.com

ΕΡΓΟΔΟΤΗΣ : ΧΡΗΣΤΟΣ ΕΥΣΤΑΘΙΟΥ & ΑΡΙΣΤΕΙΔΗΣ ΕΥΣΤΑΘΙΟΥ

ΕΡΓΟ : ΑΠΟΤΥΠΩΣΗ ΟΔΟΥ ΠΡΟΣ ΑΝΑΓΝΩΡΙΣΗ

ΘΕΣΗ : "Λάκκες" κοινότητας Κρανιδίου του δήμου Ερμιονίδας της Περιφερειακής Ενότητας Αργολίδας

ΜΕΛΕΤΗΤΗΣ : ΑΠΟΣΤΟΛΟΣ Χ. ΧΟΝΤΑΣ Αγρονόμος & Τοπογράφος Μηχανικός

ΘΕΜΑ ΣΧΕΔΙΟΥ : ΤΟΠΟΓΡΑΦΙΚΟ ΔΙΑΓΡΑΜΜΑ **ΑΡΙΘΜΟΣ ΣΧΕΔΙΟΥ**
T1

ΚΑΙΜΑΚΑ : 1:1000 **ΧΡΟΝΟΣ ΜΕΛΕΤΗΣ :** ΜΑΡΤΙΟΣ 2023

ΘΕΩΡΗΣΕΙΣ

STYLIANO S SPANOS Digitally signed by STYLIANO S SPANOS
Date: 2023.05.26 12:05:38 +03'00'

DIONYSIOS PANAGIOTOPOULOS Digitally signed by DIONYSIOS PANAGIOTOPOULOS
Date: 2023.05.29 08:10:40 +03'00'

ΣΦΡΑΓΙΔΑ - ΥΠΟΓΡΑΦΗ

ΑΠΟΣΤΟΛΟΣ Χ. ΧΟΝΤΑΣ
ΑΓΡΟΝΟΜΟΣ & ΤΟΠΟΓΡΑΦΟΣ ΜΗΧΑΝΙΚΟΣ
ΔΕΚΛΗΡΩΣΗ ΓΙΑ ΤΗΝ ΕΚΠΟΙΗΣΗ ΤΗΣ ΕΡΓΟΥ
ΜΕΛΕΤΗ Τ.Π.Ε. ΑΡΧΗΤΕΚΤΟΝΙΚΗΣ ΕΡΓΑΣΙΑΣ
ΑΦΜ: 135774623/Δ.Μ. ΠΑΥΛΙΔΟΥ
ΚΡΑΝΙΔΙ 213.00 ☎ 2754 21581 # 6978931054

Η ισχύς της απόφασης αυτής αρχίζει από τη δημοσίευσή της στην Εφημερίδα της Κυβερνήσεως.
Η απόφαση αυτή να δημοσιευθεί στην Εφημερίδα της Κυβερνήσεως.

Πάτρα 26 Μαΐου 2023

Με εντολή Γραμματέα
Αποκεντρωμένης Διοίκησης
Ο Προϊστάμενος Γενικής Διεύθυνσης
Χωροταξικής, Περιβαλλοντικής
και Αγροτικής Πολιτικής
ΔΙΟΝΥΣΙΟΣ ΠΑΝΑΓΙΩΤΟΠΟΥΛΟΣ