



ΕΦΗΜΕΡΙΔΑ ΤΗΣ ΚΥΒΕΡΝΗΣΕΩΣ ΤΗΣ ΕΛΛΗΝΙΚΗΣ ΔΗΜΟΚΡΑΤΙΑΣ

10 Ιουλίου 2023

ΤΕΥΧΟΣ ΤΕΤΑΡΤΟ

Αρ. Φύλλου 579

ΠΕΡΙΕΧΟΜΕΝΑ

ΑΠΟΦΑΣΕΙΣ

1. Κύρωση τμήματος του υφισταμένου δικτύου κοινοχρήστων χώρων, σύμφωνα με το άρθρο 35 του ν. 3937/2011 (Α' 60), εντός των ορίων του οικισμού Άνθειας του Δήμου Αλεξανδρούπολης της Περιφερειακής Ενότητας Έβρου.
2. Μερικός επανακαθορισμός της οριογραμμής αιγιαλού και μερικός επανακαθορισμός και καθορισμός οριογραμμής παραλίας στη θέση «ΒΑΡΟΥΤΣΙΚΟ» του Δήμου Αλμυρού της Περιφερειακής Ενότητας Μαγνησίας.

ΑΠΟΦΑΣΕΙΣ

Αριθμ. 94064

(1)

Κύρωση τμήματος του υφισταμένου δικτύου κοινοχρήστων χώρων, σύμφωνα με το άρθρο 35 του ν. 3937/2011 (Α' 60), εντός των ορίων του οικισμού Άνθειας του Δήμου Αλεξανδρούπολης της Περιφερειακής Ενότητας Έβρου.

Ο ΓΡΑΜΜΑΤΕΑΣ
ΑΠΟΚΕΝΤΡΩΜΕΝΗΣ ΔΙΟΙΚΗΣΗΣ
ΜΑΚΕΔΟΝΙΑΣ - ΘΡΑΚΗΣ

Έχοντας υπόψη:

1. Τις διατάξεις των άρθρων 6 και 280 του ν. 3852/2010 «Νέα Αρχιτεκτονική της Αυτοδιοίκησης και της Αποκεντρωμένης Διοίκησης - Πρόγραμμα Καλλικράτης» (Α' 87), σε συνδυασμό με τις διατάξεις του ν. 2503/1997 (Α' 107).

2. Τις διατάξεις του άρθρου 24 του π.δ. 142/2010 «Οργανισμός της Αποκεντρωμένης Διοίκησης Μακεδονίας - Θράκης» (Α' 235).

3. Τις διατάξεις των άρθρων 63 και 64 του ν. 4954/2022 (Α' 136).

4. Την υπ' αρ. 86781/19-12-2022 υπουργική απόφαση «Διορισμός του Ιωάννη Σάββα του Κωνσταντίνου στη θέση του μετακλητού Γραμματέα Αποκεντρωμένης Διοίκησης Μακεδονίας - Θράκης» (Υ.Ο.Δ.Δ. 1183).

5. Την υπ' αρ. οικ.55771/10-11-2020 (ΑΔΑ ΨΓΟΤΟΡ1Υ-ΩΒΑ) απόφαση του Συντονιστή της Αποκεντρωμένης Διοίκησης Μακεδονίας - Θράκης, με θέμα τον ορισμό της Δέσποινας Τζαβέλλα του Ιωάννη, ως αναπληρώτριας Προϊσταμένης της Γενικής Διεύθυνσης Χωροταξικής και Περιβαλλοντικής Πολιτικής της Αποκεντρωμένης Διοίκησης Μακεδονίας - Θράκης.

6. Τις διατάξεις του ν.δ. της 17-07-1923 «Περί σχεδίων πόλεων, κωμών και συνοικισμών του Κράτους και οικοδομής αυτών» (Α' 228).

7. Τις διατάξεις του άρθρου 6 του π.δ. της 24-04-1985 «Τρόπος καθορισμού ορίων οικισμών της χώρας μέχρι 2.000 κατοίκους, κατηγορίες αυτών και καθορισμός όρων και περιορισμών δόμησής τους» (Δ' 181).

8. Την υπ' αρ. 1828/08 απόφαση του ΣτΕ.

9. Τις διατάξεις του άρθρου 35 του ν. 3937/2011 (Α' 60).

10. Την υπ' αρ. 39608/14-09-2011 (Β 2200) υπουργική απόφαση.

11. Την υπ' αρ. 12/21-06-2012 εγκύκλιο του Υπουργείου Περιβάλλοντος, Ενέργειας και Κλιματικής Αλλαγής.

12. Την υπό στοιχεία Ι-1882/25-05-1987 απόφαση του Νομάρχη Έβρου «Οριοθέτηση και όροι δόμησης οικισμών Ν. Έβρου» (Δ' 532).

13. Την υπό στοιχεία Ι-4597/18-11-1987 απόφαση του Νομάρχη Έβρου «Τροποποίηση και συμπλήρωση αποφάσεων που αφορούν όρους δόμησης οικισμών κάτω των 2.000 κατοίκων Ν. Έβρου» (Δ' 1279).

14. Την υπ' αρ. 465/03-11-2009 (ορθή επανάληψη 12/11/2009 ως προς τα εμβαδά) έγκριση δημιουργίας κοινόχρηστου χώρου (δρόμου) στον οικισμό Άνθειας του Δήμου Τραιανούπολης, της Διεύθυνσης Χωροταξίας και Πολεοδομικών Εφαρμογών του Νομαρχιακού Διαμερίσματος Έβρου.

15. Την από 15-12-2021 (υπ' αρ. 5162/15-12-2021 του Δήμου Αλεξανδρούπολης/Διεύθυνση Τεχνικών Υπηρεσιών και Υπηρεσία Δόμησης) αίτηση των ενδιαφερομένων.

16. Την υπ' αρ. 1199/16-03-2010 βεβαίωση του Δήμου Τραιανούπολης του Ν. Έβρου.

17. Την υπ' αρ. 140/2021 απόφαση της Επιτροπής Ποιότητας Ζωής του Δήμου Αλεξανδρούπολης.

18. Την υπ' αρ. 15/2022 απόφαση του Δημοτικού Συμβουλίου Αλεξανδρούπολης.

19. Την από 15-02-2022 ανακοίνωση- ανάρτηση, της Διεύθυνσης Τεχνικών Υπηρεσιών/Τμήμα Πολεοδομικών Εφαρμογών του Δήμου Αλεξανδρούπολης.

20. Την υπ' αρ. 602/23-03-2022 βεβαίωση της Διεύθυνσης Υπηρεσίας Δόμησης/Τμήμα Πολεοδομικών Εφαρμογών του Δήμου Αλεξανδρούπολης ότι δεν υπεβλήθη καμία ένσταση κατά της υπ' αρ. 15/2022 απόφασης του Δημοτικού Συμβουλίου Αλεξανδρούπολης.

21. Τα φύλλα των εφημερίδων «Η Γνώμη» και «Ελεύθερη Θράκη», στα οποία δημοσιεύθηκε στις 21/02/2022 και 22/02/2022 και 19/02/2022 και 22/02/2022, αντίστοιχα, η ανακοίνωση για την κύρωση του δικτύου του θέματος.

22. Την από 16-12-2021 εισήγηση της Διεύθυνσης Τεχνικών Υπηρεσιών και Υπηρεσία Δόμησης/Τμήμα Πολεοδομικών Εφαρμογών του Δήμου Αλεξανδρούπολης προς την Υπηρεσία μας.

23. Το υπ' αρ. 5162/21/01-04-2022 έγγραφο της Διεύθυνσης Υπηρεσίας Δόμησης/Τμήμα Πολεοδομικών Εφαρμογών του Δήμου Αλεξανδρούπολης προς την Υπηρεσία μας.

24. Το υπ' αρ. 182655/06-07-2022 έγγραφό μας προς τη Διεύθυνση Υπηρεσίας Δόμησης/Τμήμα Πολεοδομικών Εφαρμογών του Δήμου Αλεξανδρούπολης για συμπληρωματικά στοιχεία.

25. Το υπ' αρ. 1196/19-10-2022 έγγραφο της Διεύθυνσης Υπηρεσίας Δόμησης/Τμήμα Πολεοδομικών Εφαρμογών του Δήμου Αλεξανδρούπολης προς την Υπηρεσία μας.

26. Το με χρονολογία «Αύγουστος 2021» και κλίμακας 1: 500 τοπογραφικό διάγραμμα της Διπλωματούχου Αγρονόμου Τοπογράφου Μηχανικού Βασιλικής Ραπτοπούλου.

27. Τα υπ' αρ. 8.362/23-11-2009, 8.363/23-11-2009, 8.367/24-11-2009, 8.404/07-12-2009 συμβόλαια παραχώρησης σε κοινή χρήση, του Συμβολαιογράφου Αποστόλου Ευφραιμίδη καθώς και τα υπ' αρ. 1481/05-07-2022, 371/10-12-2009, 372/10-12-2009 και 373/10-12-2009 πιστοποιητικά καταχώρισης εγγραπτέας πράξης των συμβολαίων, αντίστοιχα.

28. Το υπ' αρ. 1196/19-10-2023 έγγραφο της Διεύθυνσης Υπηρεσίας Δόμησης/Τμήμα Πολεοδομικών Εφαρμογών του Δήμου Αλεξανδρούπολης στο οποίο αναφέρει ότι: «η υπηρεσία συμφωνεί και δέχεται τις αιτιάσεις της συνημμένης έκθεσης που αφορά στην ύπαρξη μη πλήρως

διανοιγμένου τμήματος που προτείνεται να τεθεί σε κοινή χρήση με την κύρωση του δικτύου κοινοχρήστων». Στην συγκεκριμένη έκθεση αναφέρεται ότι: «Εδαφικά τμήματα ακινήτων που, μέχρι τη δημοσίευση του παρόντος, έχουν τεθεί σε κοινή χρήση με πράξεις παραχώρησης που έχουν μεταγραφεί, αλλά δεν έχουν διαμορφωθεί ως κοινόχρηστοι χώροι του οικισμού, μπορούν να ενταχθούν στο παραπάνω δίκτυο και διαμορφώνονται ως κοινόχρηστοι χώροι».

29. Το γεγονός ότι ο ν. 3937/2011 αναφέρει, στην περ. β της παρ. 1 του άρθρου 35, ότι: «Η Διεύθυνση Περιβάλλοντος και Χωρικού Σχεδιασμού της οικείας Αποκεντρωμένης Διοίκησης εξετάζει την καταλληλότητα των χώρων αυτών, θέτει τους όρους για τη διαμόρφωσή τους και κρίνει ως προς την αναγκαιότητα υποβολής συμπληρωματικών μελετών».


30. Το γεγονός ότι οι όροι και προϋποθέσεις για την κύρωση του δικτύου του θέματος έχουν τεθεί στο υπ' αρ. 24 σχετικό.

31. Το γεγονός ότι το προς κύρωση παραχωρημένο εδαφικό τμήμα συνδέεται με το υφιστάμενο κοινόχρηστο δίκτυο και εντάσσεται ορθολογικά στο γενικότερο κυκλοφοριακό δίκτυο του Οικισμού, καθώς εξυπηρετεί τη λειτουργικότητα και ανάπτυξή του.

32. Το γεγονός ότι από τις κανονιστικές διατάξεις της παρούσας απόφασης δεν προκαλείται δαπάνη εις βάρος του κρατικού προϋπολογισμού και του οικείου ΟΤΑ, αποφασίζουμε:

Την κύρωση τμήματος του υφισταμένου δικτύου κοινοχρήστων χώρων, σύμφωνα με το άρθρο 35 του ν. 3937/2011 (Α' 60), εντός των ορίων του οικισμού Άνθειας του Δήμου Αλεξανδρούπολης της Περιφερειακής Ενότητας Έβρου, όπως αυτό αποτυπώνεται στο με ημερομηνία «Αύγουστος 2021» και κλίμακας 1: 500 τοπογραφικό διάγραμμα της Διπλωματούχου Αγρονόμου Τοπογράφου Μηχανικού Βασιλικής Ραπτοπούλου, με τα στοιχεία K7-K6-K9-K10-N2-N4-1-2-N3-K11-3-4-K8-5-18, εμβαδού 550,51 τ.μ., το οποίο θεωρείται από τον Αναπληρωτή Προϊστάμενο της ΔΙΠΕΧΩΣΧ και αποτελεί αναπόσπαστο τμήμα της παρούσας απόφασης.

Η ισχύς της απόφασης αρχίζει από τη δημοσίευσή της στην Εφημερίδα της Κυβερνήσεως.

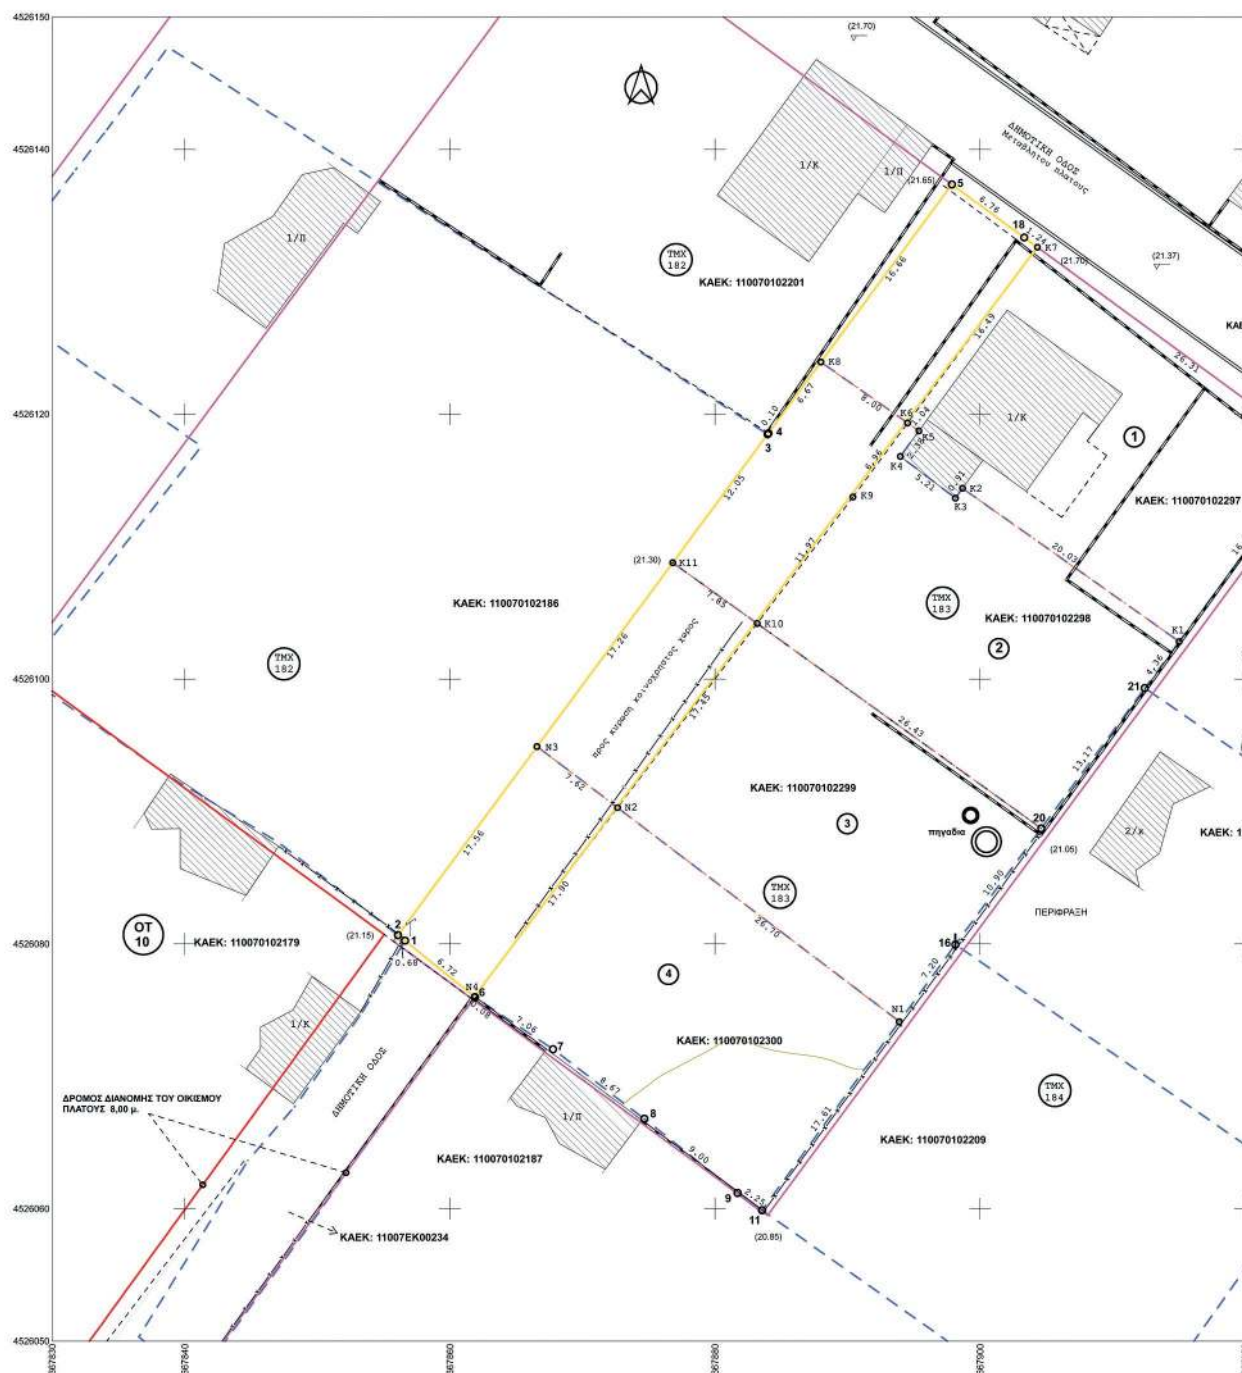

ΕΘΝΙΚΟ ΤΥΠΟΓΡΑΦΕΙΟ
Για τεχνικούς λόγους στο σχεδιάγραμμα,
από το ηλεκτρονικό αρχείο, έγινε
σμίκρυνση κατά ποσοστό **35%**

Η απόφαση αυτή και το συνοδεύον τοπογραφικό διάγραμμα να δημοσιευθούν στην Εφημερίδα της Κυβερνήσεως.

Κομοτηνή, 19 Ιουνίου 2023

Ο Γραμματέας Αποκεντρωμένης Διοίκησης
ΙΩΑΝΝΗΣ ΣΑΒΒΑΣ

Αριθμ. 49966

(2)

Μερικός επανακαθορισμός της οριογραμμής αιγιαλού και μερικός επανακαθορισμός και καθορισμός οριογραμμής παραλίας στη θέση «ΒΑΡΟΥΤΣΙΚΟ» του Δήμου Αλμυρού της Περιφερειακής Ενότητας Μαγνησίας.

Ο ΓΡΑΜΜΑΤΕΑΣ
ΑΠΟΚΕΝΤΡΩΜΕΝΗΣ ΔΙΟΙΚΗΣΗΣ
ΘΕΣΣΑΛΙΑΣ - ΣΤΕΡΕΑΣ ΕΛΛΑΔΑΣ

Έχοντας υπόψη:

1. Τις διατάξεις του ν. 3852/2010 «Νέα Αρχιτεκτονική της Αυτοδιοίκησης και της Αποκεντρωμένης Διοίκησης - Πρόγραμμα Καλλικράτης» (Α' 87).

2. Τις διατάξεις του ν. 2971/2001 «Αιγιαλός, παραλία και άλλες διατάξεις» (Α' 285).

3. Τις διατάξεις του ν. 3200/1955 «Περί διοικητικής αποκεντρώσεως» (Α' 97), όπως αυτές τροποποιήθηκαν με τα ν.δ. 532/1970, β.δ. 704/1970, β.δ. 705/1970, β.δ. 192/1972, π.δ. 71/1984, π.δ. 347/1986, ν. 2026/1992 και π.δ. 97/1993.

4. Τις διατάξεις της παρ. 21 του άρθρου 46 του ν. 3220/2004 «Μέτρα αναπτυξιακής και κοινωνικής πολιτικής, αντικειμενοποίηση του φορολογικού ελέγχου και άλλες διατάξεις» (Α' 15), δυνάμει των οποίων από 10-04-2004, αρμοδιότητες του Υπουργού Οικονομίας και Οικονομικών, οι οποίες ανήκαν ή είχαν μεταβιβαστεί στους Νομάρχες μέχρι την έναρξη λειτουργίας των Νομαρχιακών Αυτοδιοικήσεων και αφορούν θέματα του Υπουργείου Οικονομίας και Οικονομικών, που εξαιρέθηκαν από την κατάργηση με τις διατάξεις της παρ. 2 του άρθρου 39 του ν. 2218/1994, περιήλθαν στους Γενικούς Γραμματείς Περιφερειών.

5. Τις διατάξεις του ν. 3469/2006 «Εθνικό Τυπογραφείο, Εφημερίς της Κυβερνήσεως και λοιπές διατάξεις» (Α' 131).

6. Τις διατάξεις του ν. 4727/2020 «Ψηφιακή Διακυβέρνηση (Ενσωμάτωση στην Ελληνική Νομοθεσία της Οδηγίας (ΕΕ) 2016/2102 και της Οδηγίας (ΕΕ) 2019/1024) - Ηλεκτρονικές Επικοινωνίες (Ενσωμάτωση στο Ελληνικό Δίκαιο της Οδηγίας (ΕΕ) 2018/1972) και άλλες διατάξεις» (Α' 184).

7. Τις διατάξεις των άρθρων 63 έως 66 του ν. 4954/2022 «Συμπληρωματικά μέτρα για την εφαρμογή του Κανονισμού (ΕΕ) 2019/788 του Ευρωπαϊκού Κοινοβουλίου και του Συμβουλίου σχετικά με την Ευρωπαϊκή Πρωτοβουλία Πολιτών και του Εκτελεστικού Κανονισμού (ΕΕ) 2019/1799 της Επιτροπής για τη θέσπιση τεχνικών προ-

διαγραφών για τα επιμέρους επιγραμμικά συστήματα συγκέντρωσης - Διατάξεις σχετικές με την εκλογική διαδικασία και τον έλεγχο εσόδων και δαπανών κομμάτων, συνασπισμών και υποψηφίων βουλευτών και αιρετών - Λοιπές επείγουσες διατάξεις» (Α' 136).

8. Τις διατάξεις των διατηρούμενων άρθρων σε ισχύ του π.δ. 284/1988 «Οργανισμός Υπουργείου Οικονομικών» (Α' 128).

9. Τις διατάξεις του π.δ. 142/2017 «Οργανισμός Υπουργείου Οικονομικών» (Α' 181).

10. Τις διατάξεις του π.δ. 138/2010 «Οργανισμός Αποκεντρωμένης Διοίκησης Θεσσαλίας - Στερεάς Ελλάδας» (Α' 231).

11. Την υπό στοιχεία 1063649/790/Α0006/3.8.2004 απόφαση του Υπουργού Οικονομίας και Οικονομικών «Περί καταγραφής και διοικητικής κωδικοποίησης των αρμοδιοτήτων σε θέματα υπηρεσιών υπουργείου Οικονομίας και Οικονομικών που περιέρχονται στους Γενικούς Γραμματείς Περιφερειών κατά τις διατάξεις της παρ. 21 του άρθρου 46 του ν. 3220/2004».

12. Την υπ' αρ. 86776/19.12.2022 απόφαση του Υπουργού Εσωτερικών «Διορισμός του Κωνσταντίνου Τζανακούλη του Γεωργίου στη θέση του Μετακλητού Γραμματέα της Αποκεντρωμένης Διοίκησης Θεσσαλίας - Στερεάς Ελλάδας» (Υ.Ο.Δ.Δ. 1183).

13. Το υπό στοιχεία Δ6Α 1022671 ΕΞ 2011/10-02-2011 έγγραφο του Υπουργείου Οικονομικών, σύμφωνα με το οποίο οι αρμοδιότητες του Υπουργού Οικονομικών, που περιήλθαν στους Γενικούς Γραμματείς των Περιφερειών (του ν. 2503/1997, Α' 107), σύμφωνα με τις διατάξεις της παρ. 21 του άρθρου 46 του ν. 3220/2004 (Α' 15) και καταγράφονται στην υπό στοιχεία 1063649/790/Α0006/03-08-2004 απόφαση του Υπουργού Οικονομίας και Οικονομικών, ασκούνται από 01/01/2011, από τους Γενικούς Γραμματείς των Αποκεντρωμένων Διοικήσεων, σύμφωνα με τις διατάξεις του άρθρου 280 του ν. 3852/2010 (Α' 87).

14. Την από 23.03.2023 έκθεση της κατά το άρθρο 3 του ν. 2971/2001, αρμόδιας Επιτροπής για τον μερικό επανακαθορισμό της οριογραμμής αιγιαλού, τον μερικό επανακαθορισμό της οριογραμμής παραλίας και τον καθορισμό οριογραμμής παραλίας στη θέση «Βαρούτσι-κο» του Δήμου Αλμυρού της Περιφερειακής Ενότητας Μαγνησίας.

15. Την υπό στοιχεία 4385/25704/13-04-2009 (Δ' 159) απόφαση του Γενικού Γραμματέα Περιφέρειας Θεσσαλίας, με την οποία καθορίστηκαν οι οριογραμμές αιγιαλού και παραλίας τη θέση «ΒΑΡΟΥΤΣΙΚΟ» Αμαλιάπολης του Δήμου Σούρπης, Νομού Μαγνησίας.

16. Την υπό στοιχεία 870/31-03-1988 (Δ' 381) απόφαση του Νομάρχη Μαγνησίας, με την οποία καθορίστηκαν οι οριογραμμές αιγιαλού και παραλίας τη θέση «ΡΑΧΗ ή ΚΑΡΑΚΟΝΗΣ» Αμαλιάπολης του Δήμου Σούρπης, Νομού Μαγνησίας.

17. Την υπό στοιχεία 13943/132052/30-08-2018 απόφαση του Συντονιστή της Αποκεντρωμένης Διοίκησης Θεσσαλίας - Στερεάς Ελλάδας «Οριστικοποίηση προκαταρκτικής γραμμής αιγιαλού (ΠΟΑ) στην Π.Ε Μαγνησίας» (Δ' 382) όπως αυτή διορθώθηκε (Δ' 507), με την οποία η

ΠΟΑ οριστικοποιήθηκε ως οριογραμμή αιγιαλού και στη θέση όπου βρίσκεται η εξεταζόμενη περιοχή.

18. Το υπό στοιχεία 2226544/08.06.2022 έγγραφο του Ελληνικού Κτηματολογίου, με το οποίο διαβιβάστηκαν στην Κτηματική Υπηρεσία Μαγνησίας σε ψηφιακή μορφή τα κτηματολογικά διαγράμματα της Προανάρτησης για το σύνολο των υπό κτηματογράφηση περιοχών, οι οποίες περιλαμβάνονται στην κτηματογράφηση ΚΤ5-11, όπου εμπίπτει και η εξεταζόμενη περιοχή.

19. Το από μηνός Μαρτίου 2022 τοπογραφικό διάγραμμα, κλίμακα 1:500, αποτελούμενο από μία (1) πινακίδα, που συντάχθηκε από τη Βασιλική Χατζηπλή, Τοπογράφο Μηχανικό, υπάλληλο της Κτηματικής Υπηρεσίας Μαγνησίας, θεωρήθηκε από την Προϊσταμένη της Κτηματικής Υπηρεσίας Μαγνησίας, Μαρία Τραχανατζή, στις 23.03.2023 και συνοδεύει την έκθεση της προαναφερόμενης Επιτροπής.

20. Το υπό στοιχεία 44892 ΕΞΕ 2023/12-05-2023 έγγραφο της Κτηματικής Υπηρεσίας Μαγνησίας, με το οποίο ζητείται η έκδοση της απόφασης, αποφασίζουμε:

Α. Επικυρώνουμε την από 23.03.2023 έκθεση της κατά το άρθρο 3 του ν. 2971/2001, αρμόδιας Επιτροπής καθορισμού ορίων αιγιαλού και παραλίας, για τον μερικό επανακαθορισμό οριογραμμής αιγιαλού και τον μερικό επανακαθορισμό και καθορισμό της οριογραμμής παραλίας, στη θέση «Βαρούτσιο» του Δήμου Αλμυρού της Περιφερειακής Ενότητας Μαγνησίας, καθώς και το από μηνός Μαρτίου 2022 τοπογραφικό διάγραμμα, κλίμακα 1:500 αποτελούμενο από μία (1) πινακίδα, που συντάχθηκε από τη Βασιλική Χατζηπλή, Τοπογράφο Μηχανικό, υπάλληλο της Κτηματικής Υπηρεσίας Μαγνησίας, και θεωρήθηκε από την Προϊσταμένη της Κτηματικής Υπηρεσίας Μαγνησίας, Μαρία Τραχανατζή, στις 23.03.2023.

Β. Στο παραπάνω διάγραμμα η αρμόδια επιτροπή:

1. Επανακαθορίζει μερικώς την οριογραμμή αιγιαλού (ΠΟΑ) που οριστικοποιήθηκε ως οριογραμμή αιγιαλού με την υπ' αρ. 13943/132052/30-8-2018 (Δ' 382) απόφαση του Συντονιστή της Αποκεντρωμένης Διοίκησης Θεσσαλίας- Στερεάς Ελλάδας

α) με κόκκινη συνεχή γραμμή Α1.Α2 (όπου η Α1 ταυτίζεται με την κορυφή 10 του αιγιαλού της υπ' αρ. 870/31-03-1988 (Δ' 381) απόφασης του Νομάρχη Μαγνησίας και η Α2 είναι η προτελευταία κορυφή της ΠΟΑ πριν τον διοικητικό καθορισμό της υπ' αρ. 870/31-03-1988 (Δ' 381) απόφασης του Νομάρχη Μαγνησίας,

β) με κόκκινη συνεχή γραμμή Α3.Α4 (όπου η Α3 είναι η προτελευταία κορυφή της ΠΟΑ πριν τον διοικητικό καθορισμό της υπ' αρ. 4385/25704/13-04-2009 (Δ' 159) απόφασης του Γενικού Γραμματέα Περιφέρειας Θεσσαλίας και η Α4 ταυτίζεται με την κορυφή 01 του αιγιαλού της υπ' αρ. 4385/25704/13-04-2009 (Δ' 159) απόφασης του Γενικού Γραμματέα Περιφέρειας Θεσσαλίας, των οποίων οι κορυφές ορίζονται με καρτεσιανές συντεταγμένες του Ελληνικού Γεωδαιτικού Συστήματος Αναφοράς (Ε.Γ.Σ.Α' 87).

2. Καθορίζει την οριογραμμή παραλίας με κίτρινη συνεχή γραμμή Π1.Π2.Π3.Π4.....Π34.Π35.Π35 παράλληλη της οριογραμμής αιγιαλού σε σταθερή απόσταση δεκαπέντε μέτρα, εκτός από το διάνυσμα Π1.Π2 που αποτελεί συναρμογή της οριογραμμής παραλίας με

την παραλία της υπ' αρ. 870/31-03-1988 (Δ' 381) απόφασης του Νομάρχη Μαγνησίας, (όπου η Π1 ταυτίζεται με την κορυφή 10' της οριογραμμής παραλίας της υπ' αρ. 870/31-03-1988 (Δ' 381) απόφασης του Νομάρχη Μαγνησίας, της οποίας οι κορυφές ορίζονται με καρτεσιανές συντεταγμένες του Ελληνικού Γεωδαιτικού Συστήματος Αναφοράς (Ε.Γ.Σ.Α' 87).

3. Επανακαθορίζει μερικώς την οριογραμμή παραλίας που καθορίστηκε με την υπ' αρ. 4385/25704/13-04-2009 (Δ' 159) απόφαση του Γενικού Γραμματέα Περιφέρειας Θεσσαλίας με κίτρινη συνεχή γραμμή Π35.Π36 (όπου η Π36 ταυτίζεται με την κορυφή 02' της οριογραμμής παραλίας της υπ' αρ. 4385/25704/13-04-2009 (Δ' 159) απόφασης του Γενικού Γραμματέα Περιφέρειας Θεσσαλίας και η Π35 είναι η τομή της οριογραμμής παραλίας και του διανύσματος 01'02') της οποίας οι κορυφές ορίζονται με καρτεσιανές συντεταγμένες του Ελληνικού Γεωδαιτικού Συστήματος Αναφοράς (Ε.Γ.Σ.Α' 87).

Η οριογραμμή παραλίας επανακαθορίζεται παράλληλη της οριογραμμής αιγιαλού σε απόσταση δεκαπέντε μέτρων, καθόσον α) ο καθορισμός της υπ' αρ. 4385/25704/13-04-2009 (Δ' 159) απόφασης του Γενικού Γραμματέα Περιφέρειας Θεσσαλίας φέρει πλάτος δεκαπέντε μέτρα β) η μορφολογία της ακτής δεν εμφανίζει μεγάλες διαφοροποιήσεις σε σχέση με όμορες περιοχές.

Η παρούσα απόφαση μερικού επανακαθορισμού της οριογραμμής αιγιαλού και μερικού επανακαθορισμού και καθορισμού της οριογραμμής παραλίας με τα συνοδευτικά αυτής, θα δημοσιοποιηθεί στην ιστοσελίδα του Υπουργείου Οικονομικών, σύμφωνα με τα άρθρα 4 παρ. 3 και 7α του ν. 2971/2001, όπως αυτός τροποποιήθηκε και ισχύει, και συγκεκριμένα στη διεύθυνση:

<https://www1.gsis.gr/gspdp/dhpe/publicgis/faces/homeShore>.

Η ισχύς της παρούσας αρχίζει με τη δημοσίευσή της στο Φύλλο Εφημερίδας της Κυβερνήσεως.

ΕΚΘΕΣΗ ΕΠΙΤΡΟΠΗΣ ΜΕΡΙΚΟΥ
ΕΠΑΝΑΚΑΘΟΡΙΣΜΟΥ ΟΡΙΟΓΡΑΜΜΗΣ
ΑΙΓΙΑΛΟΥ, ΜΕΡΙΚΟΥ ΕΠΑΝΑΚΑΘΟΡΙΣΜΟΥ
ΚΑΙ ΚΑΘΟΡΙΣΜΟΥ ΟΡΙΟΓΡΑΜΜΗΣ ΠΑΡΑΛΙΑΣ
σύμφωνα με τα άρθρα 3, 4 του ν. 2971/2001
και το άρθρο 7α το οποίο προστέθηκε με την
παρ. 4 του άρθρου 11 του ν. 4281/2014 στη θέση
«ΒΑΡΟΥΤΣΙΚΟ» του Δήμου Αλμυρού, της ΠΕ
Μαγνησίας.

Στο Βόλο σήμερα, 23 Μαρτίου 2023 ημέρα Πέμπτη, η επιτροπή καθορισμού ορίων αιγιαλού - παραλίας - παλαιού αιγιαλού, η σύνθεση της οποίας καθορίστηκε βάσει των διατάξεων του άρθρου 3 του ν. 2971/2001 "περί αιγιαλού - παραλίας και άλλες διατάξεις" και συγκροτήθηκε με την υπ' αρ. 120227/29-07-2022 (ΑΔΑ: ΨΡΚΗΟΡ10-Ρ1Γ) απόφαση του Συντονιστή Αποκεντρωμένης Διοίκησης Θεσσαλίας -Στερεάς Ελλάδας, αποτελούμενη από τους:

1. ΤΡΑΧΑΝΑΤΖΗ ΜΑΡΙΑ, προϊσταμένη της Κτηματικής Υπηρεσίας Μαγνησίας, ως πρόεδρος.

2. ΣΤΑΜΟΥ ΜΑΡΓΑΡΙΤΑ, τοπογράφο μηχανικό της Κτηματικής Υπηρεσίας ως μέλος.

3. ΑΔΑΜΟΥ ΑΙΚΑΤΕΡΙΝΗ, προϊστάμενη της Δ/νσης Τεχνικών Υπηρεσιών και Πολεοδομίας του Δήμου Αλμυρού ως μέλος.

4. ΚΩΝΣΤΑΝΤΑ ΒΑΣΙΛΙΚΗ, Λιμενάρχη Βόλου, ως μέλος.

5. ΠΑΠΑΔΗΜΗΤΡΙΟΥ ΚΩΝΣΤΑΝΤΙΝΟ - Προϊστάμενο Δ/νσης Περιβάλλοντος και Χωρικού Σχεδιασμού Θεσσαλίας της Α.Δ.Θ.Σ.Τ.Ε., ως μέλος, ο οποίος αν και προσκλήθηκε εμπρόθεσμα και νομίμως, δεν προσήλθε.

Συνήλθε, κατόπιν της υπό στοιχεία 28235ΕΞΕ2023/23.03.2023 πρόσκλησης της Προέδρου για να γνωμοδοτήσει επί της υπόθεσης μερικού επανακαθορισμού οριογραμμών αιγιαλού και παραλίας, στη θέση «ΒΑΡΟΥΤΣΙΚΟ» του Δήμου Αλμυρού.

Η επιτροπή αφού έλαβε υπόψη της:

1. Τις διατάξεις του ν. 2971/2001 (Α' 285) «περί αιγιαλού -παραλίας», της υπό στοιχεία 1089532πε/8205πε/Β0.010/20-4-2005 κοινής υπουργικής απόφασης Υπουργών Οικονομίας και Οικονομικών και ΠΕΧΩΔΕ «περί στοιχείων καθορισμού αιγιαλού και παραλίας».

2. Τις διατάξεις των άρθρων 23 και 24 του ν. 4607/2019 (Α' 65), με τα οποία τροποποιήθηκαν τα άρθρα 1 και 2 του ν. 2971/2001 αντίστοιχα.

3. Τις διατάξεις του άρθρου 11 του ν. 4281/2014 (Α' 160) με το οποίο αντικαταστάθηκαν τα άρθρα 4 και 6 του ν. 2971/2001 (παρ. 1 και παρ. 2 - άρθρο 11), τροποποιήθηκε το άρθρο 7 του ν. 2971/2001 (παρ. 3 - άρθρο 11) και προστέθηκε το άρθρο 7α (παρ. 4 - άρθρο 11).

4. Την υπ' αρ. 4385/25704/13.04.2009 απόφαση του Γενικού Γραμματέα Περιφέρειας Θεσσαλίας (Δ' 159) με την οποία καθορίστηκαν οι οριογραμμές αιγιαλού και παραλίας τη θέση "ΒΑΡΟΥΤΣΙΚΟ" Αμαλιάπολης του Δήμου Σούρπης Νομού Μαγνησίας.

5. Την υπ' αρ. 870/31.03.1988 απόφαση του Νομάρχη Μαγνησίας (Δ' 381) με την οποία καθορίστηκαν οι οριογραμμές αιγιαλού και παραλίας τη θέση "ΡΑΧΗ ή ΚΑΡΑΚΟΝΗΣΙ" Αμαλιάπολης του Δήμου Σούρπης Νομού Μαγνησίας.

6. Την υπ' αρ. 13943/132052/30.8.18 απόφαση του Συντονιστή της Αποκεντρωμένης Διοίκησης Θεσσαλίας- Στερεάς Ελλάδας με θέμα: «Οριστικοποίηση προκαταρκτικής γραμμής αιγιαλού (ΠΟΑ) στην Π.Ε. Μαγνησίας» (Δ' 382) όπως αυτή διορθώθηκε από το εσφαλμένο «Π.Ε. Μαγνησίας» στο ορθό «Π.Ε. Μαγνησίας και Σποράδων» (Δ' 507), με την οποία η ΠΟΑ οριστικοποιήθηκε ως οριογραμμή αιγιαλού και στη θέση όπου βρίσκεται η εξεταζόμενη περιοχή.

7. Το υπ' αρ. 2226544/08.06.2022 έγγραφο του Ελληνικού Κτηματολογίου με το οποίο χορηγήθηκαν στην Κτηματική Υπηρεσία σε ψηφιακή μορφή τα κτηματολογικά διαγράμματα της Προανάρτησης για το σύνολο των υπό κτηματογράφηση περιοχών, οι οποίες περιλαμβάνονται στην Κτηματογράφηση ΚΤ5-11, όπου εμπίπτει και η εξεταζόμενη περιοχή.

8. Το γεγονός ότι υπάρχει ασυνέχεια σύνδεσης του διανύσματος 01.02 της οριογραμμής αιγιαλού που καθορίστηκε με την απόφαση της παρ. 4 και της οριογραμμής αιγιαλού (ΠΟΑ) όπως αυτή οριστικοποιήθηκε με την απόφαση της παρ. 6.

9. Το γεγονός ότι υπάρχει ασυνέχεια σύνδεσης του διανύσματος 10.9 της οριογραμμής αιγιαλού που καθορίστηκε με την απόφαση της παρ. 5 και της οριογραμμής αιγιαλού (ΠΟΑ) όπως αυτή οριστικοποιήθηκε με την απόφαση της παρ. 6.

10. Το γεγονός ότι η απόσταση μεταξύ των δύο καθορισμών των οριογραμμών αιγιαλού και παραλίας των παρ. 4 και 5 είναι περίπου τριακόσια (300) μέτρα.

11. Το γεγονός ότι με την απόφαση της παρ. 4 καθορίστηκε η οριογραμμή παραλίας παράλληλη της οριογραμμής αιγιαλού σε σταθερή απόσταση δεκαπέντε μέτρα και με την απόφαση της παρ. 5 καθορίστηκε η οριογραμμή παραλίας παράλληλη της οριογραμμής αιγιαλού σε σταθερή απόσταση δέκα μέτρα.

12. Το γεγονός ότι η περιοχή βρίσκεται εκτός σχεδίου.

13. Την από 01.03.2022 εισηγητική έκθεση των μηχανικών της Κτηματικής Υπηρεσίας Μαγνησίας Βασιλικής Χατζηπλή και Ειρήνης Μπράτσου, με το διάγραμμα που τη συνοδεύει (μία πινακίδα).

14. Το από μηνός Μαρτίου 2022 διάγραμμα επανακαθορισμού οριογραμμής αιγιαλού, μερικού επανακαθορισμού και καθορισμού οριογραμμής παραλίας της Τοπογράφου Μηχανικού της Κτηματικής Υπηρεσίας Μαγνησίας Βασιλικής Χατζηπλή, σε κλίμακα 1:500, αποτελούμενο από μία πινακίδα που θεωρήθηκε από την Προϊσταμένη της Κτηματικής Υπηρεσίας Μαγνησίας Μαρία Τραχανατζη, στις 23.03.2023, αποφασίζουμε:

1. Επανακαθορίζουμε μερικώς την οριογραμμή αιγιαλού (ΠΟΑ) που οριστικοποιήθηκε ως οριογραμμή αιγιαλού με την υπ' αρ. 13943/132052/30.8.18 απόφαση του Συντονιστή της Αποκεντρωμένης Διοίκησης Θεσσαλίας-Στερεάς Ελλάδας (Δ' 382).

α) με κόκκινη συνεχή γραμμή Α1.Α2 (όπου η Α1 ταυτίζεται με την κορυφή 10 του αιγιαλού της παρ. 5 και η Α2 είναι η προτελευταία κορυφή της ΠΟΑ πριν τον διοικητικό καθορισμό της παρ. 5) και

β) με κόκκινη συνεχή γραμμή Α3.Α4 (όπου η Α3 είναι η προτελευταία κορυφή της ΠΟΑ πριν τον διοικητικό καθορισμό της παρ. 4 και η Α4 ταυτίζεται με την κορυφή 01 του αιγιαλού της παρ. 4), των οποίων οι κορυφές ορίζονται με καρτεσιανές συντεταγμένες του Ελληνικού Γεωδαιτικού Συστήματος Αναφοράς (ΕΓ.Σ.Α. 87).

2. Καθορίζουμε την οριογραμμή παραλίας με κίτρινη συνεχή γραμμή Π1.Π2.Π3.Π4 Π34.Π35.Π35 παράλληλη της οριογραμμής αιγιαλού σε σταθερή απόσταση δεκαπέντε μέτρα, εκτός από το διάνυσμα Π1.Π2 που αποτελεί συναρμογή της οριογραμμής παραλίας με την παραλία της παρ. 5 (όπου η Π1 ταυτίζεται με την κορυφή 10' της οριογραμμής παραλίας της παρ. 5) της οποίας οι κορυφές ορίζονται με καρτεσιανές συντεταγμένες του Ελληνικού Γεωδαιτικού Συστήματος Αναφοράς (ΕΓ.Σ.Α. 87).

3. Επανακαθορίζουμε μερικώς την οριογραμμή παραλίας που καθορίστηκε με την υπ' αρ. 4385/25704/13-04-2009 απόφαση του Γενικού Γραμματέα Περιφέρειας Θεσσαλίας (Δ' 159) με κίτρινη συνεχή γραμμή Π35. Π36 (όπου η Π36 ταυτίζεται με την κορυφή 02' της οριογραμμής παραλίας της παρ. 4 και η Π35 είναι η τομή της οριογραμμής παραλίας και του διανύσματος 01'02') της οποίας οι κορυφές ορίζονται με καρτεσιανές συντεταγμένες του Ελληνικού Γεωδαιτικού Συστήματος Αναφοράς (ΕΓ.Σ.Α. 87).

Η οριογραμμή παραλίας επανακαθορίζεται παράλληλη της οριογραμμής αιγιαλού σε απόσταση δεκαπέντε μέτρων, καθόσον α) ο καθορισμός της παρ. 4 φέρει πλάτος δεκαπέντε μέτρα β) η μορφολογία της ακτής δεν εμφανίζει μεγάλες διαφοροποιήσεις σε σχέση με όμορες περιοχές.

Η Πρόεδρος


ΜΑΡΙΑ ΤΡΑΧΑΝΑΤΖΗ

Τα Μέλη

Στάμου Μαργαρίτα

Αδάμου Αικατερίνη

Κωνσταντά Βασιλική

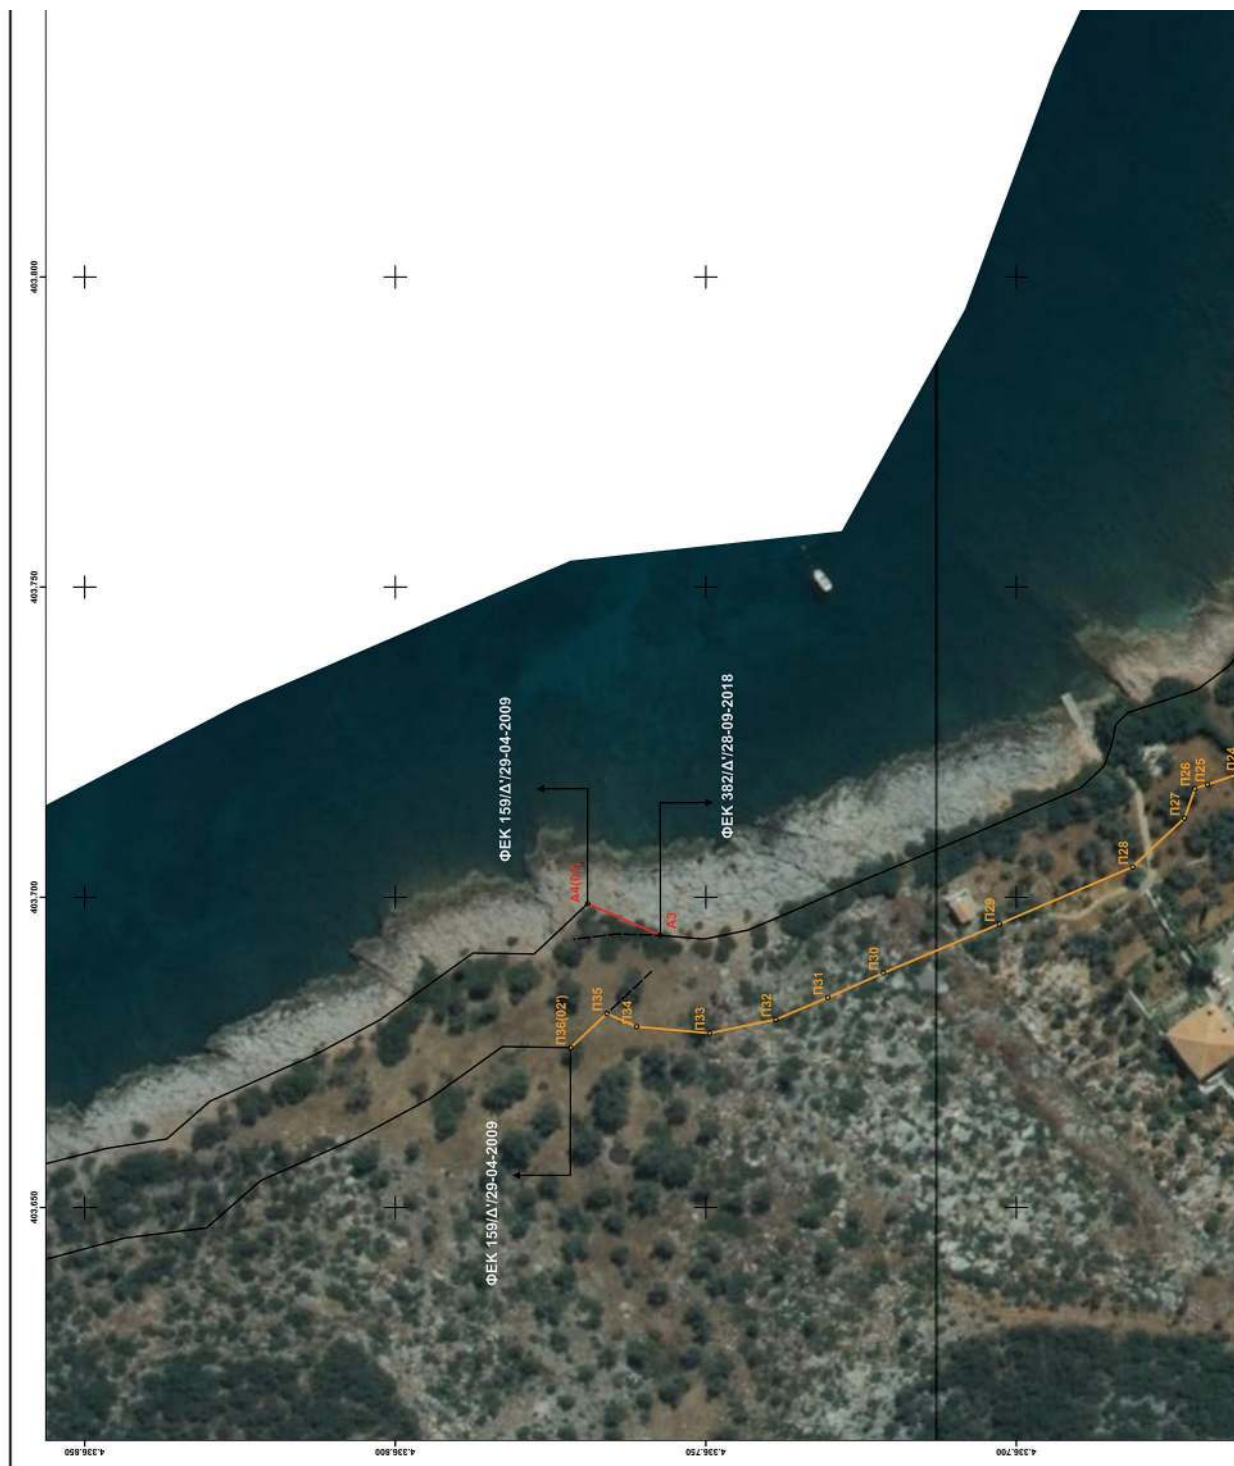


ΕΘΝΙΚΟ ΤΥΠΟΓΡΑΦΕΙΟ
Για τεχνικούς λόγους στο σχεδιάγραμμα,
από το ηλεκτρονικό αρχείο, έγινε
σμίκρυνση κατά ποσοστό **41%**


ELENI CHATZOGLOU
12.05.2023 13:14

ΟΡΙΟΓΡΑΜΜΗ ΕΠΑΝΑΚΑΘΑΡΙΣΜΟΥ ΑΓΓΑΛΟΥ (Θ.Ε.Κ. 382/Δ/28-06-2018)		
ΣΗΜΕΙΑ	X	Y
A1(10)	403886.159	43361563.476
A2	403882.070	4336178.120
A3	403863.880	43361757.350
A4(101)	403898.940	43361769.000

ΟΡΙΟΓΡΑΜΜΗ ΚΑΘΑΡΙΣΜΟΥ ΠΑΡΑΛΙΑΣ		
ΣΗΜΕΙΑ	X	Y
Π1(10')	403876.508	4336564.463
Π2	403870.339	4336565.013
Π3	403868.274	4336571.903
Π4	403866.027	4336575.522
Π5	403858.901	4336584.528
Π6	403852.074	4336593.716
Π7	403843.897	4336605.817
Π8	403833.713	4336611.490
Π9	403819.201	4336619.595
Π10	403813.549	4336623.130
Π11	403806.552	4336622.739
Π12	403796.476	4336622.278
Π13	403786.041	4336622.956
Π14	403774.677	4336628.861
Π15	403768.267	4336637.192
Π16	403767.460	4336638.350
Π17	403754.166	4336638.350
Π18	403746.275	4336638.106
Π19	403745.934	4336638.851
Π20	403735.230	4336645.387
Π21	403732.786	4336648.454
Π22	403731.231	4336651.218
Π23	403726.206	4336655.562
Π24	403720.013	4336663.798
Π25	403718.200	4336669.237
Π26	403717.532	4336671.241
Π27	403712.764	4336672.924
Π28	403704.862	4336681.262
Π29	403695.706	4336702.710
Π30	403687.820	4336721.391
Π31	403683.895	4336730.338
Π32	403680.320	4336738.691
Π33	403678.114	4336749.391
Π34	403679.156	4336761.125
Π35	403681.262	4336765.927

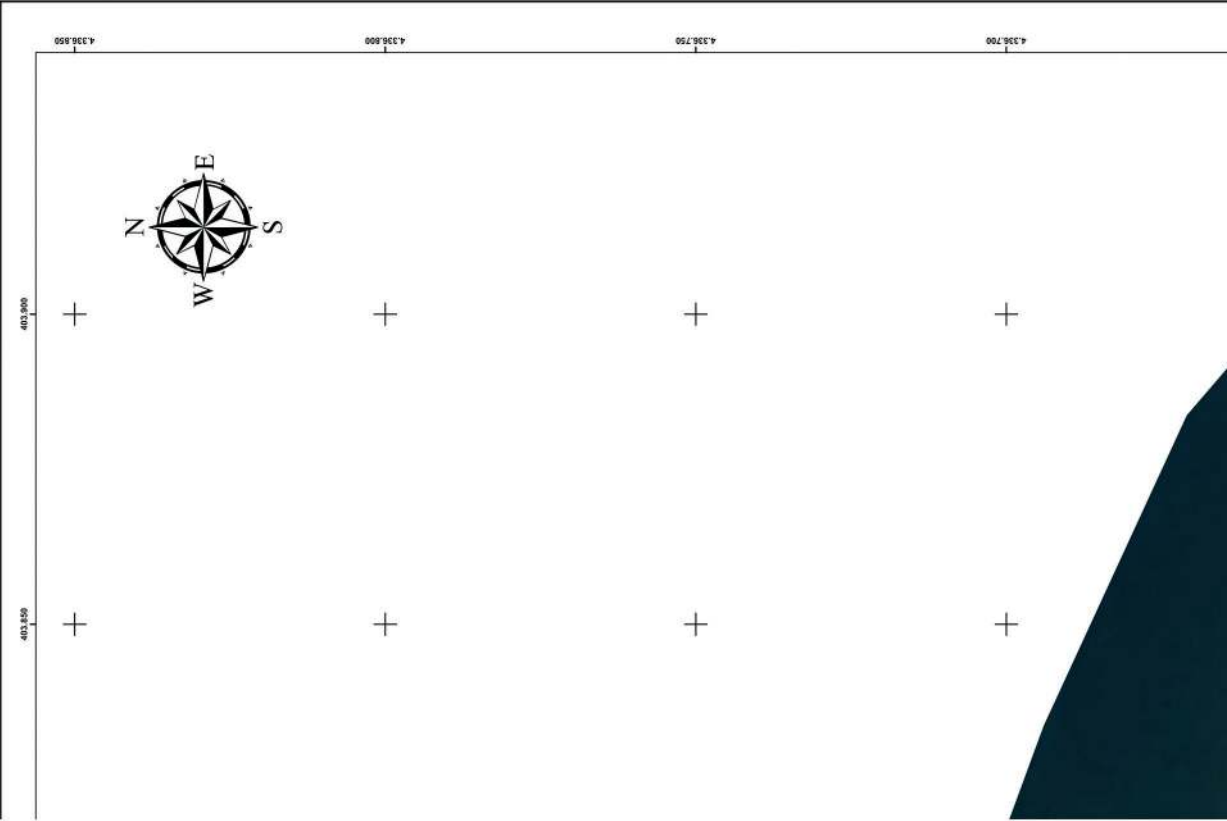

ΑΠΟΣΤΑΣΜΑ ΓΥΣ 1 : 50.000

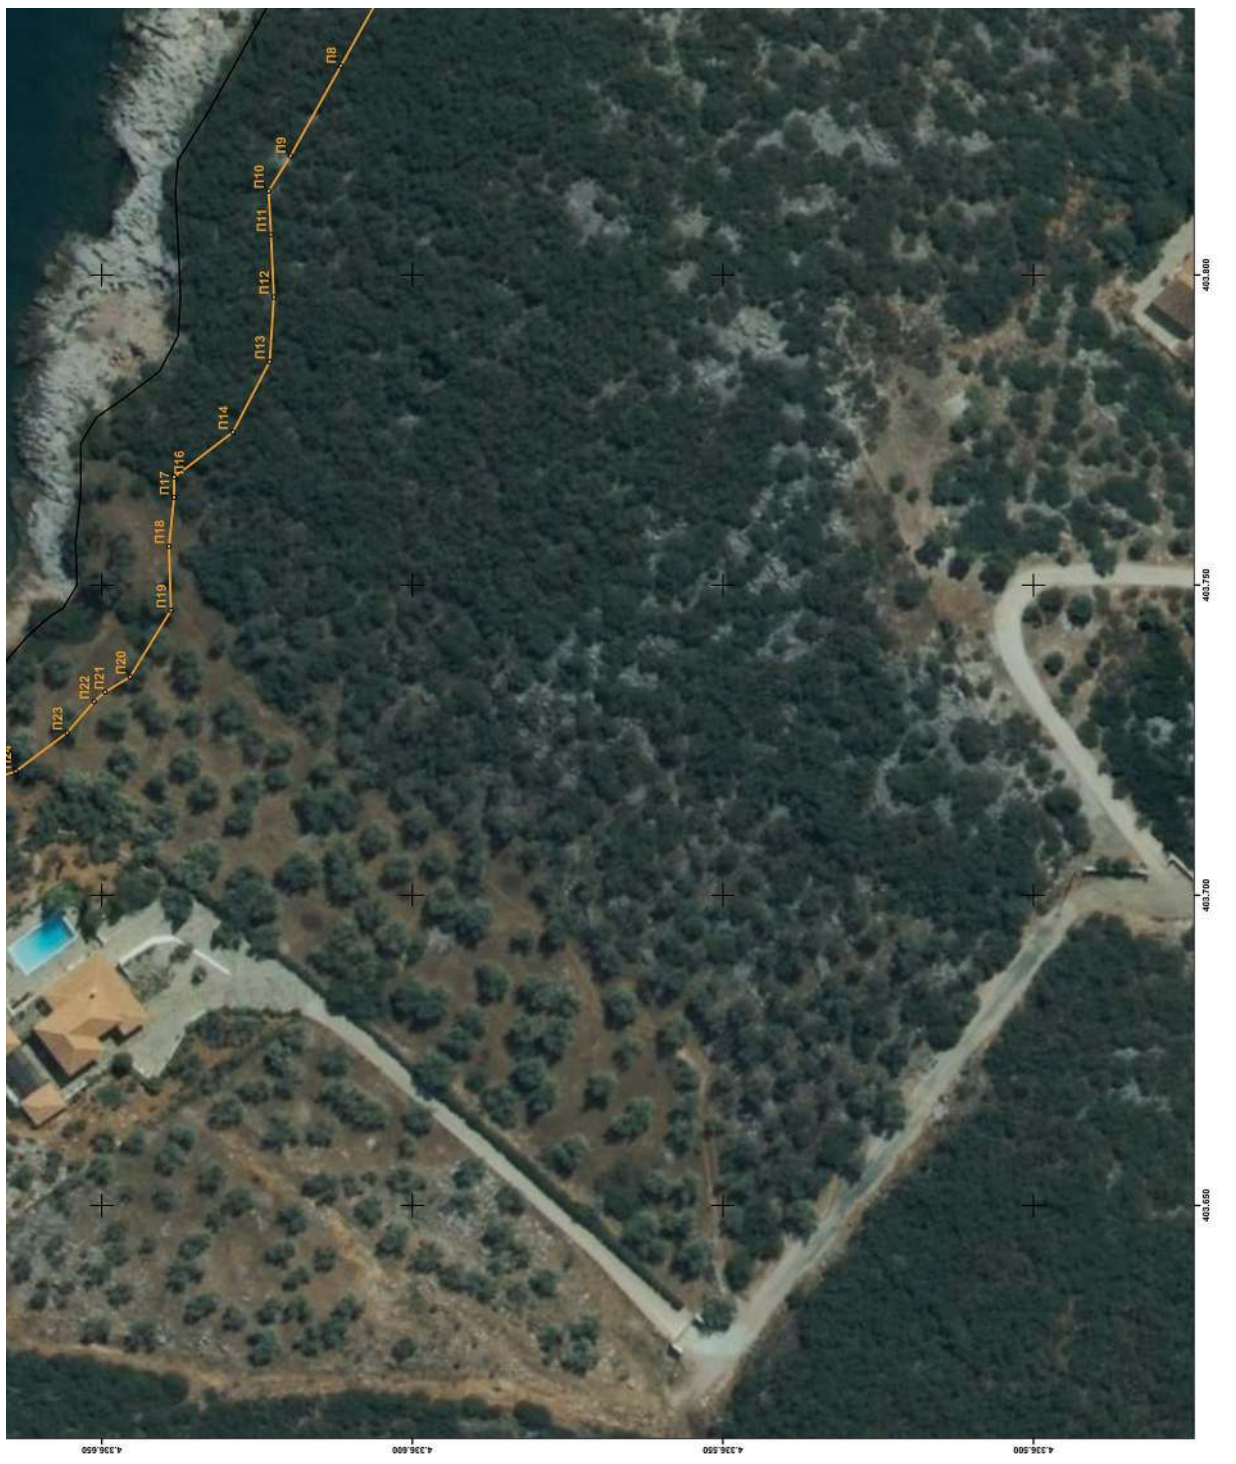



ΟΡΙΟΓΡΑΜΜΗ ΕΠΑΝΑΚΑΘΟΡΙΣΜΟΥ ΠΑΡΑΛΙΑΣ (ΦΕΚ 159/Δ/29-04-2009)			
ΣΗΜΕΙΑ	X	Y	
Π35	403681,262	4336765,927	
Π36(02')	403675,771	4336771,742	

	ΕΛΛΗΝΙΚΗ ΔΗΜΟΚΡΑΤΙΑ ΓΕΝΙΚΗ ΓΡΑΜΜΑΤΕΙΑ ΦΟΡΟΛΟΓΙΚΗΣ ΠΟΛΙΤΙΚΗΣ ΚΑΙ ΔΗΜΟΣΙΑΣ ΠΕΡΙΟΥΣΙΑΣ ΓΕΝ. Δ/ΝΣΗ ΔΗΜ. ΠΕΡΙΟΥΣΙΑΣ & ΚΟΙΝΩΦΕΛΩΝ ΠΕΡΙΟΥΣΙΩΝ ΚΤΗΜΑΤΙΚΗ ΥΠΗΡΕΣΙΑ ΜΑΓΝΗΣΙΑΣ
ΘΕΜΑ	ΔΙΑΓΡΑΜΜΑ ΜΕΡΙΚΟΥ ΕΠΑΝΑΚΑΘΟΡΙΣΜΟΥ ΟΡΙΟΓΡΑΜΜΗΣ ΛΙΠΑΛΟΥ (ΠΟΑ) ΜΕΡΙΚΟΥ ΕΠΑΝΑΚΑΘΟΡΙΣΜΟΥ ΟΡΙΟΓΡΑΜΜΗΣ ΠΑΡΑΛΙΑΣ (ΦΕΚ 159/Δ/29-04-2009) ΚΑΙ ΚΑΘΟΡΙΣΜΟΥ ΟΡΙΟΓΡΑΜΜΗΣ ΠΑΡΑΛΙΑΣ
ΘΕΣΗ	ΠΕΡΙΟΧΗ "ΒΑΡΟΥΤΣΙΚΟ" ΤΟΥ ΔΗΜΟΥ ΑΛΜΥΡΟΥ ΝΟΜΟΥ ΜΑΓΝΗΣΙΑΣ ΣΥΝΑΡΜΟΤΗ ΦΕΚ 159/Δ/29-04-2009 & ΠΟΑ ΣΥΝΑΡΜΟΤΗ ΦΕΚ 381/Δ/31-05-1988 & ΠΟΑ
ΥΠΟΜΝΗΜΑ Το παρόν διάγραμμα συντάσσεται την από 23/03/2023 έδρα της επιτροπής του αρ. 3 του ν. 2971/2001. Οι συντεταγμένες των κορυφών των οριογραμμών δίνονται στο Ελληνικό Γεωδαιτικό Σύστημα Αναφοράς ΕΓΣΑ'87. Οριογραμμή αιγαίου ————— Ισχύουσες οριογραμμές αιγαίου – παραλίας Οριογραμμή παραλίας — — — — — καταργούμενες οριογραμμές αιγαίου – παραλίας	
Η ΠΡΟΕΔΡΟΣ	ΤΑ ΜΕΛΗ
Η ΠΡΟΣΤΑΜΕΝΗ ΤΗΣ ΚΤΗΜΑΤΙΚΗΣ ΥΠΗΡΕΣΙΑΣ ΜΑΓΝΗΣΙΑΣ	2. Η Μηχανικός της Κ.Υ. Μαγνησίας 3. Η Προϊσταμένη της Υπηρεσίας Δόμησης του Δήμου Αλμυρού 4. Η Λιμενάρχης Βόλου 5. Ο Προϊστάμενος Δίονης Π.Ε.Χ.Θ. Θεσσαλίας της Α.Δ.Θ.Σ.Τ.Ε.
ΚΛΙΜΑΚΑ: 1: 500	ΧΡΟΝΟΛΟΓΙΑ: ΜΑΡΤΙΟΣ 2022
ΓΕΩΡΓΗΘΗΚΕ	ΠΙΝΑΚΙΔΑ: 1 Η ΣΥΝΤΑΞΑΣΑ



Η παρούσα απόφαση με την έκθεση της Επιτροπής και το διάγραμμα, να δημοσιευθούν στην Εφημερίδα της Κυβερνήσεως.

Λάρισα, 4 Ιουλίου 2023

Ο Γραμματέας Αποκεντρωμένης Διοίκησης

ΚΩΝΣΤΑΝΤΙΝΟΣ ΤΖΑΝΑΚΟΥΛΗΣ



ΕΘΝΙΚΟ ΤΥΠΟΓΡΑΦΕΙΟ

Το Εθνικό Τυπογραφείο αποτελεί δημόσια υπηρεσία υπαγόμενη στην Προεδρία της Κυβέρνησης και έχει την ευθύνη τόσο για τη σύνταξη, διαχείριση, εκτύπωση και κυκλοφορία των Φύλλων της Εφημερίδας της Κυβερνήσεως (ΦΕΚ), όσο και για την κάλυψη των εκτυπωτικών - εκδοτικών αναγκών του δημοσίου και του ευρύτερου δημόσιου τομέα (ν. 3469/2006/Α' 131 και π.δ. 29/2018/Α' 58).

1. ΦΥΛΛΟ ΤΗΣ ΕΦΗΜΕΡΙΔΑΣ ΤΗΣ ΚΥΒΕΡΝΗΣΕΩΣ (ΦΕΚ)

- Τα **ΦΕΚ σε ηλεκτρονική μορφή** διατίθενται δωρεάν στο **www.et.gr**, την επίσημη ιστοσελίδα του Εθνικού Τυπογραφείου. Όσα ΦΕΚ δεν έχουν ψηφιοποιηθεί και καταχωριστεί στην ανωτέρω ιστοσελίδα, ψηφιοποιούνται και αποστέλλονται επίσης δωρεάν με την υποβολή αίτησης, για την οποία αρκεί η συμπλήρωση των αναγκαίων στοιχείων σε ειδική φόρμα στον ιστότοπο **www.et.gr**.

- Τα **ΦΕΚ σε έντυπη μορφή** διατίθενται σε μεμονωμένα φύλλα είτε απευθείας από το Τμήμα Πωλήσεων και Συνδρομητών, είτε ταχυδρομικά με την αποστολή αιτήματος παραγγελίας μέσω των ΚΕΠ, είτε με ετήσια συνδρομή μέσω του Τμήματος Πωλήσεων και Συνδρομητών. Το κόστος ενός ασπρόμαυρου ΦΕΚ από 1 έως 16 σελίδες είναι 1,00 €, αλλά για κάθε επιπλέον οκτασέλιδο (ή μέρος αυτού) προσαυξάνεται κατά 0,20 €. Το κόστος ενός έγχρωμου ΦΕΚ από 1 έως 16 σελίδες είναι 1,50 €, αλλά για κάθε επιπλέον οκτασέλιδο (ή μέρος αυτού) προσαυξάνεται κατά 0,30 €. Το τεύχος Α.Σ.Ε.Π. διατίθεται δωρεάν.

• Τρόποι αποστολής κειμένων προς δημοσίευση:

Α. Τα κείμενα προς δημοσίευση στο ΦΕΚ, από τις υπηρεσίες και τους φορείς του δημοσίου, αποστέλλονται ηλεκτρονικά στη διεύθυνση **webmaster.et@et.gr** με χρήση προηγμένης ψηφιακής υπογραφής και χρονοσήμανσης.

Β. Κατ' εξαίρεση, όσοι πολίτες δεν διαθέτουν προηγμένη ψηφιακή υπογραφή μπορούν είτε να αποστέλλουν ταχυδρομικά, είτε να καταθέτουν με εκπρόσωπό τους κείμενα προς δημοσίευση εκτυπωμένα σε χαρτί στο Τμήμα Παραλαβής και Καταχώρισης Δημοσιευμάτων.

- Πληροφορίες, σχετικά με την αποστολή/κατάθεση εγγράφων προς δημοσίευση, την ημερήσια κυκλοφορία των Φ.Ε.Κ., με την πώληση των τευχών και με τους ισχύοντες τιμοκαταλόγους για όλες τις υπηρεσίες μας, περιλαμβάνονται στον ιστότοπο (**www.et.gr**). Επίσης μέσω του ιστότοπου δίδονται πληροφορίες σχετικά με την πορεία δημοσίευσης των εγγράφων, με βάση τον Κωδικό Αριθμό Δημοσιεύματος (ΚΑΔ). Πρόκειται για τον αριθμό που εκδίδει το Εθνικό Τυπογραφείο για όλα τα κείμενα που πληρούν τις προϋποθέσεις δημοσίευσης.

2. ΕΚΤΥΠΩΤΙΚΕΣ - ΕΚΔΟΤΙΚΕΣ ΑΝΑΓΚΕΣ ΤΟΥ ΔΗΜΟΣΙΟΥ

Το Εθνικό Τυπογραφείο ανταποκρινόμενο σε αιτήματα υπηρεσιών και φορέων του δημοσίου αναλαμβάνει να σχεδιάσει και να εκτυπώσει έντυπα, φυλλάδια, βιβλία, αφίσες, μπλοκ, μηχανογραφικά έντυπα, φακέλους για κάθε χρήση, κ.ά.

Επίσης σχεδιάζει ψηφιακές εκδόσεις, λογότυπα και παράγει οπτικοακουστικό υλικό.

Ταχυδρομική Διεύθυνση: Καποδιστρίου 34, τ.κ. 10432, Αθήνα

ΤΗΛΕΦΩΝΙΚΟ ΚΕΝΤΡΟ: 210 5279000 - fax: 210 5279054

ΕΞΥΠΗΡΕΤΗΣΗ ΚΟΙΝΟΥ

Πωλήσεις - Συνδρομές: (Ισόγειο, τηλ. 210 5279178 - 180)

Πληροφορίες: (Ισόγειο, Γρ. 3 και τηλεφ. κέντρο 210 5279000)

Παραλαβή Δημ. Ύλης: (Ισόγειο, τηλ. 210 5279167, 210 5279139)

Ωράριο για το κοινό: Δευτέρα ως Παρασκευή: 8:00 - 13:30

Ιστότοπος: **www.et.gr**

Πληροφορίες σχετικά με την λειτουργία του ιστότοπου: **helpdesk.et@et.gr**

Αποστολή ψηφιακά υπογεγραμμένων εγγράφων προς δημοσίευση στο ΦΕΚ: **webmaster.et@et.gr**

Πληροφορίες για γενικό πρωτόκολλο και αλληλογραφία: **grammateia@et.gr**

Πείτε μας τη γνώμη σας,

για να βελτιώσουμε τις υπηρεσίες μας, συμπληρώνοντας την ειδική φόρμα στον ιστότοπό μας.

