



ΕΦΗΜΕΡΙΔΑ ΤΗΣ ΚΥΒΕΡΝΗΣΕΩΣ ΤΗΣ ΕΛΛΗΝΙΚΗΣ ΔΗΜΟΚΡΑΤΙΑΣ

1 Αυγούστου 2023

ΤΕΥΧΟΣ ΤΕΤΑΡΤΟ

Αρ. Φύλλου 630

ΠΕΡΙΕΧΟΜΕΝΑ

ΑΠΟΦΑΣΕΙΣ

- 1 Χαρακτηρισμός ως μνημείου, του κτηρίου κατοικίας Ζαφειρόπουλου, στη Δημοτική Κοινότητα Γαλάτιστας του Δήμου Πολυγύρου, Περιφερειακής Ενότητας Χαλκιδικής.
- 2 Κύρωση τμήματος του υφιστάμενου δικτύου κοινοχρήστων χώρων, σύμφωνα με το άρθρο 35 του ν. 3937/2011 (Α' 60), εντός των ορίων του οικισμού Καλυδωνίας, Δ.Ε Κολυμβαρίου του Δήμου Πλατανιά, Περιφερειακής Ενότητας Χανίων, Περιφέρειας Κρήτης.
- 3 Επικύρωση καθορισμού των οριογραμμών τμήματος ρέματος (με έργα διευθέτησης) που βρίσκεται στην περιοχή «Καλό Νερό», εκτός οικισμού Σελλίων, Δ.Ε. Φοίνικα, Δήμου Αγίου Βασιλείου, Π.Ε. Ρεθύμνου.

ΑΠΟΦΑΣΕΙΣ

Αριθμ. 322495

(1)

Χαρακτηρισμός ως μνημείου, του κτηρίου κατοικίας Ζαφειρόπουλου, στη Δημοτική Κοινότητα Γαλάτιστας του Δήμου Πολυγύρου, Περιφερειακής Ενότητας Χαλκιδικής.

Η ΠΡΟΪΣΤΑΜΕΝΗ ΤΗΣ ΓΕΝΙΚΗΣ ΔΙΕΥΘΥΝΣΗΣ
ΑΝΑΣΤΗΛΩΣΗΣ ΜΟΥΣΕΙΩΝ ΚΑΙ
ΤΕΧΝΙΚΩΝ ΕΡΓΩΝ ΤΟΥ ΥΠΟΥΡΓΕΙΟΥ ΠΟΛΙΤΙΣΜΟΥ

Έχοντας υπόψη:

1. Τις διατάξεις:

α) Του άρθρου 109 του ν. 4622/2019 «Επιτελικό Κράτος: οργάνωση, λειτουργία και διαφάνεια της Κυβέρνησης, των κυβερνητικών οργάνων και της κεντρικής δημόσιας διοίκησης» (Α' 133).

β) Του ν. 2039/1992 «Κύρωση της Σύμβασης για την προστασία της αρχιτεκτονικής κληρονομιάς της Ευρώπης» (Α' 61),

γ) του Κώδικα νομοθεσίας για την προστασία των αρχαιοτήτων και εν γένει της πολιτιστικής κληρονομιάς. (ν. 4858/2021, Α' 220), και ιδίως του άρθρου 6 αυτού,

δ) του π.δ. 4/2018 «Οργανισμός Υπουργείου Πολιτισμού και Αθλητισμού» (Α' 7) όπως τροποποιήθηκε με το π.δ. 32/2022 (Α' 91),

ε) του άρθρου 1 του π.δ. 77/2023 «Σύσταση Υπουργείου και μετονομασία Υπουργείων - Σύσταση, κατάργηση και μετονομασία Γενικών και Ειδικών Γραμματειών - Μεταφορά αρμοδιοτήτων, υπηρεσιακών μονάδων, θέσεων προσωπικού και εποπτευόμενων φορέων» (Α' 130), σχετικά με τη μετονομασία του Υπουργείου Πολιτισμού και Αθλητισμού σε Υπουργείο Πολιτισμού, και

στ) του π.δ. 79/2023 «Διορισμός Υπουργών, Αναπληρωτών Υπουργών και Υφυπουργών» (Α' 131).

2. Την υπό στοιχεία ΥΠΠΟΑ/ΑΤΝΕΚΕ/567515/2284/14-10-2020 απόφαση της Υπουργού Πολιτισμού και Αθλητισμού «Οργάνωση και λειτουργία των Συμβουλίων του ν. 3028/2002 στο Υπουργείο Πολιτισμού και Αθλητισμού» (Β' 4612).

3. Το υπό στοιχεία ΥΠΠΟΑ/422798/21.4.2022 έγγραφο της Υπηρεσίας Νεωτέρων Μνημείων και Τεχνικών Έργων Κεντρικής Μακεδονίας, με συνημμένο τον φάκελο του θέματος και τις απόψεις της για την εξέταση του θέματος από το Κεντρικό Συμβούλιο Νεωτέρων Μνημείων (ΚΣΝΜ).

4. Το υπό στοιχεία ΥΠΠΟΑ/322495/6.7.2023 έγγραφο της Διεύθυνσης Προστασίας και Αναστήλωσης Νεωτέρων και Σύγχρονων Μνημείων, με το οποίο διαβιβάστηκε ο φάκελος του θέματος στο Κεντρικό Συμβούλιο Νεωτέρων Μνημείων (ΚΣΝΜ).

5. Την εισήγηση της Διεύθυνσης Προστασίας και Αναστήλωσης Νεωτέρων και Σύγχρονων Μνημείων και τα λοιπά στοιχεία του φακέλου.

6. Το υπό στοιχεία ΥΠΠΟΑ/322495/21-7-2023 έγγραφο της γραμματείας του ΚΣΝΜ, με το οποίο διαβιβάστηκε το ακριβές αντίγραφο της γνωμοδότησης και του φακέλου του θέματος.

7. Την ομόφωνη γνωμοδότηση του ΚΣΝΜ, σύμφωνα με το υπ' αρ. 22/6.7.2023 πρακτικό, (θέμα 6ο), αποφασίζει:

Τον χαρακτηρισμό ως μνημείου, σύμφωνα με τις διατάξεις της περ β της παρ. 1 του άρθρου 6 του ν. 4858/2021, του κτηρίου της κατοικίας Ζαφειρόπουλου, που βρίσκεται στη Δημοτική Κοινότητα Γαλάτιστας του Δήμου Πολυγύρου, Περιφερειακής Ενότητας Χαλκιδικής (40.4680259681563, 23.279870812104903), φερόμενης ιδιοκτησίας κληρονόμων οικογένειας Ζαφειρόπουλου, διότι αποτελεί αξιόλογο δείγμα της τοπικής αρχιτεκτονικής με ιδιαίτερα αξιόλογα χαρακτηριστικά από αρχιτεκτονική, τυπολογική και μορφολογική άποψη και αποτελεί τεκμήριο της εξέλιξης της περιοχής στα μέσα του 19ου αιώνα από αρχιτεκτονική, οικονομική πολιτισμική και πολιτιστική άποψη.

Η παρούσα δεν αποτελεί αναγνώριση κυριότητας ή τίτλου ιδιοκτησίας.

Η απόφαση αυτή να δημοσιευθεί στην Εφημερίδα της Κυβερνήσεως.

Αθήνα, 25 Ιουλίου 2023

Η Προϊσταμένη της Γενικής Διεύθυνσης
ΑΜΑΛΙΑ ΑΝΔΡΟΥΛΙΔΑΚΗ

Αριθμ. 3407πε

(2)

Κύρωση τμήματος του υφιστάμενου δικτύου κοινοχρήστων χώρων, σύμφωνα με το άρθρο 35 του ν. 3937/2011 (Α' 60), εντός των ορίων του οικισμού Καλυδωνίας, Δ.Ε Κολυμβαρίου του Δήμου Πλατανιά, Περιφερειακής Ενότητας Χανίων, Περιφέρειας Κρήτης.

Η ΓΡΑΜΜΑΤΕΑΣ
ΑΠΟΚΕΝΤΡΩΜΕΝΗΣ ΔΙΟΙΚΗΣΗΣ ΚΡΗΤΗΣ

Έχοντας υπόψη:

1. Τις διατάξεις του ν.δ της 17.7.2023 «Περί σχεδίων πόλεων κωμών και συνοικισμών του Κράτους και οικοδομής αυτών» (Α' 228).

2. Τις διατάξεις του ν. 3852/2010 «Νέα Αρχιτεκτονική της Αυτοδιοίκησης και της Αποκεντρωμένης Διοίκησης- Πρόγραμμα Καλλικράτης» (Α' 87) και ειδικότερα το άρθρο 280 αυτού.

3. Τις διατάξεις του π.δ. 136/2010 «Οργανισμός Αποκεντρωμένης Διοίκησης Κρήτης» (Α' 229).

4. Την υπ' αρ. 86774/19-12-2022 απόφαση του Υπουργού Εσωτερικών «Διορισμός της Μαρίας Κοζυράκη του Εμμανουήλ, στη θέση της μετακλητής Γραμματέως Αποκεντρωμένης Διοίκησης Κρήτης» (Υ.Ο.Δ.Δ. 1183).

5. Την υπ' αρ. οικ. 10587/28-12-2022 απόφαση της Γραμματέως Αποκεντρωμένης Διοίκησης Κρήτης «Περί αναπλήρωσης Συντονιστή της Αποκεντρωμένης Διοίκησης Κρήτης» (ΑΔΑ ΩΝΚΥΟΡ1Θ-ΔΓΧ).

6. Τις διατάξεις των άρθρων 28 και 28Α του ν. 4325/2015 (Α' 47) σε συνδυασμό με τις διατάξεις των άρθρων 63 έως και 66 του ν. 4954/2022 (Α' 136).

7. Τις διατάξεις του δεύτερου και τρίτου εδαφίου της παρ. 5 άρθρου 42, του ν. 1337/1983 «Επέκταση των πολεοδομικών σχεδίων, οικιστική ανάπτυξη και σχετικές ρυθμίσεις» (Α' 33).

8. Τις διατάξεις του άρθρου 6 του π.δ. της 24.4.1985 «Τρόπος καθορισμού ορίων οικισμών της χώρας μέχρι 2.000 κατοίκους, κατηγορίες αυτών και καθορισμός όρων και περιορισμών δόμησής τους» (Δ' 181).

9. Την υπ' αρ. 1828/08 απόφαση του ΣτΕ.

10. Τις διατάξεις του άρθρου 35 του ν. 3937/2011 «Διατήρηση της βιοποικιλότητας και άλλες διατάξεις» (Α' 60), όπως αυτό συμπληρώθηκε με το άρθρο 10 του ν. 4164/2013 (Α' 156).

11. Τις διατάξεις της παρ. 16 του άρθρου 42 του ν. 4030/2011 «Νέος τρόπος έκδοσης αδειών δόμησης, ελέγχου κατασκευών και λοιπές διατάξεις» (Α' 279).

12. Την υπ' αρ. 39608/14-9-2011 (Β' 2200) υπουργική απόφαση και την διευκρινιστική αυτής υπ' αρ. 31168/2012 εγκύκλιο.

13. Το υπ' αρ. 11865/19-09-2022 έγγραφο της Διεύθυνσης Τεχνικών Υπηρεσιών του Δήμου Πλατανιά.

14. Την υπ' αρ. οικ. 7888/1-12-1987 απόφαση του Νομάρχου Χανίων «Κατηγοριοποίηση και καθορισμός ορίων και όρων και περιορισμών δόμησης στους οικισμούς Καλυδωνία-Βενί- Καμάρα-Κουμούλι και Μελισσουργείο».

15. Την υπ' αρ. 69/2022 απόφαση του Δημοτικού Συμβουλίου του Δήμου Πλατανιά (ΑΔΑ: 6Χ0ΔΩΞ5-Ψ89).

16. Τα φύλλα των εφημερίδων «Χανιώτικα Νέα και «Νέοι Ορίζοντες», στα οποία δημοσιεύθηκε στις 31 Αυγούστου 2022, η ανακοίνωση για την κύρωση.

17. Τις από 18-0-2021 και 31-3-2022 αιτήσεις του Ιωσήφ Καλατζάκη.

18. Το με χρονολογία Μάρτιος 2018 και κλίμακα 1:100 τοπογραφικό διάγραμμα του Αγρονόμου Τοπογράφου Μηχανικού, Μιχάλη Γιαννακάκη και του πτυχιούχου Πολιτικού Μηχανικού Δομικών Έργων, Ιωάννη Μαργογιαννάκη.

19. Τα υπ' αρ. 8476/13-11-2001 (Δήλωση Αποδοχής κληρονομιάς), 11555/6-3-2007 (Γονική παροχή ακινήτων με παρακράτηση επικαρπίας) και 12849/6-10-2008 (Αγοραπωλησία οικοπέδου) συμβόλαια των Συμβολαιογράφων Χανίων, Δήμητρας Λαμπαθάκη-Βουτσάκη, Ειρήνης Βρετουδάκη-Γαλανάκη και Ιωάννη Αποστόλου Γιαννουδάκη, αντίστοιχα.

Από τα παραπάνω συμβόλαια, προκύπτει ότι το υπό κρίση δίκτυο κοινοχρήστου χώρου (δρόμος), προϋφίσταται του έτους 2011, όπως ορίζεται στο άρθρο 35 του ν. 3937/2011 «Διατήρηση της βιοποικιλότητας και άλλες διατάξεις» (Α' 60), όπως αυτό συμπληρώθηκε με το άρθρο 10 του ν. 4164/2013 (Α' 156).

20. Την από Μάρτιο 2018 Τεχνική έκθεση του Αγρονόμου Τοπογράφου Μηχανικού Μιχάλη Γιαννακάκη.

21. Το υπ' αρ. 11834/12-9-2022 έγγραφο του Δήμου Πλατανιά, με το οποίο βεβαιώνεται ότι δεν έχουν υποβληθεί ενστάσεις κατά της υπ' αρ. 69/2022 απόφασης του Δημοτικού Συμβουλίου του Δήμου Πλατανιά.


22. Τις υπ' αρ. 51/1988 και 81/2006 οικοδομικές άδειες.

23. Το γεγονός ότι από τις κανονιστικές διατάξεις της παρούσας απόφασης δεν προκαλείται δαπάνη εις βάρος του κρατικού προϋπολογισμού και του οικείου ΟΤΑ, αποφασίζουμε:

1. Την κύρωση τμήματος του υφιστάμενου δικτύου κοινοχρήστων χώρων, σύμφωνα με το άρθρο 35 του ν. 3937/2011 (Α' 60), εντός των ορίων του οικισμού Καλυδωνίας, Δ.Ε Κολυμβαρίου του Δήμου Πλατανιά, Περιφερειακής Ενότητας Χανίων, Περιφέρειας Κρήτης, όπως αυτό αποτυπώνεται με τα στοιχεία Α-Β-Γ-Δ-Ε-Ζ-Η-Θ-Ι-Κ-Λ-Μ-Ν-Ξ-Ο- Π-Ρ-Σ-Τ-Υ-Φ-Χ-Ψ-Ω, στο με χρονολογία Μάρτιος 2018 και κλίμακα 1:100 τοπογραφικό διάγραμμα του Αγρονόμου Τοπογράφου Μηχανικού Μιχάλη Γιαννακάκη και του πτυχιούχου Πολιτικού Μηχανικού Δομικών Έργων, Ιωάννη Μαργογιαννάκη, το οποίο θεωρείται από την Προϊσταμένη της Διεύθυνσης ΠΕΧΩΣ Αποκεντρωμένης Διοίκησης Κρήτης και αποτελεί αναπόσπαστο μέρος της παρούσας απόφασης.

2. Η ισχύς της απόφασης αρχίζει από τη δημοσίευσή της στην Εφημερίδα της Κυβερνήσεως.

ΕΘΝΙΚΟ ΤΥΠΟΓΡΑΦΕΙΟ
Για τεχνικούς λόγους στο σχέδιογράμμο, από το ηλεκτρονικό αρχείο, έγινε σμίκρυνση κατά ποσοστό **31%**

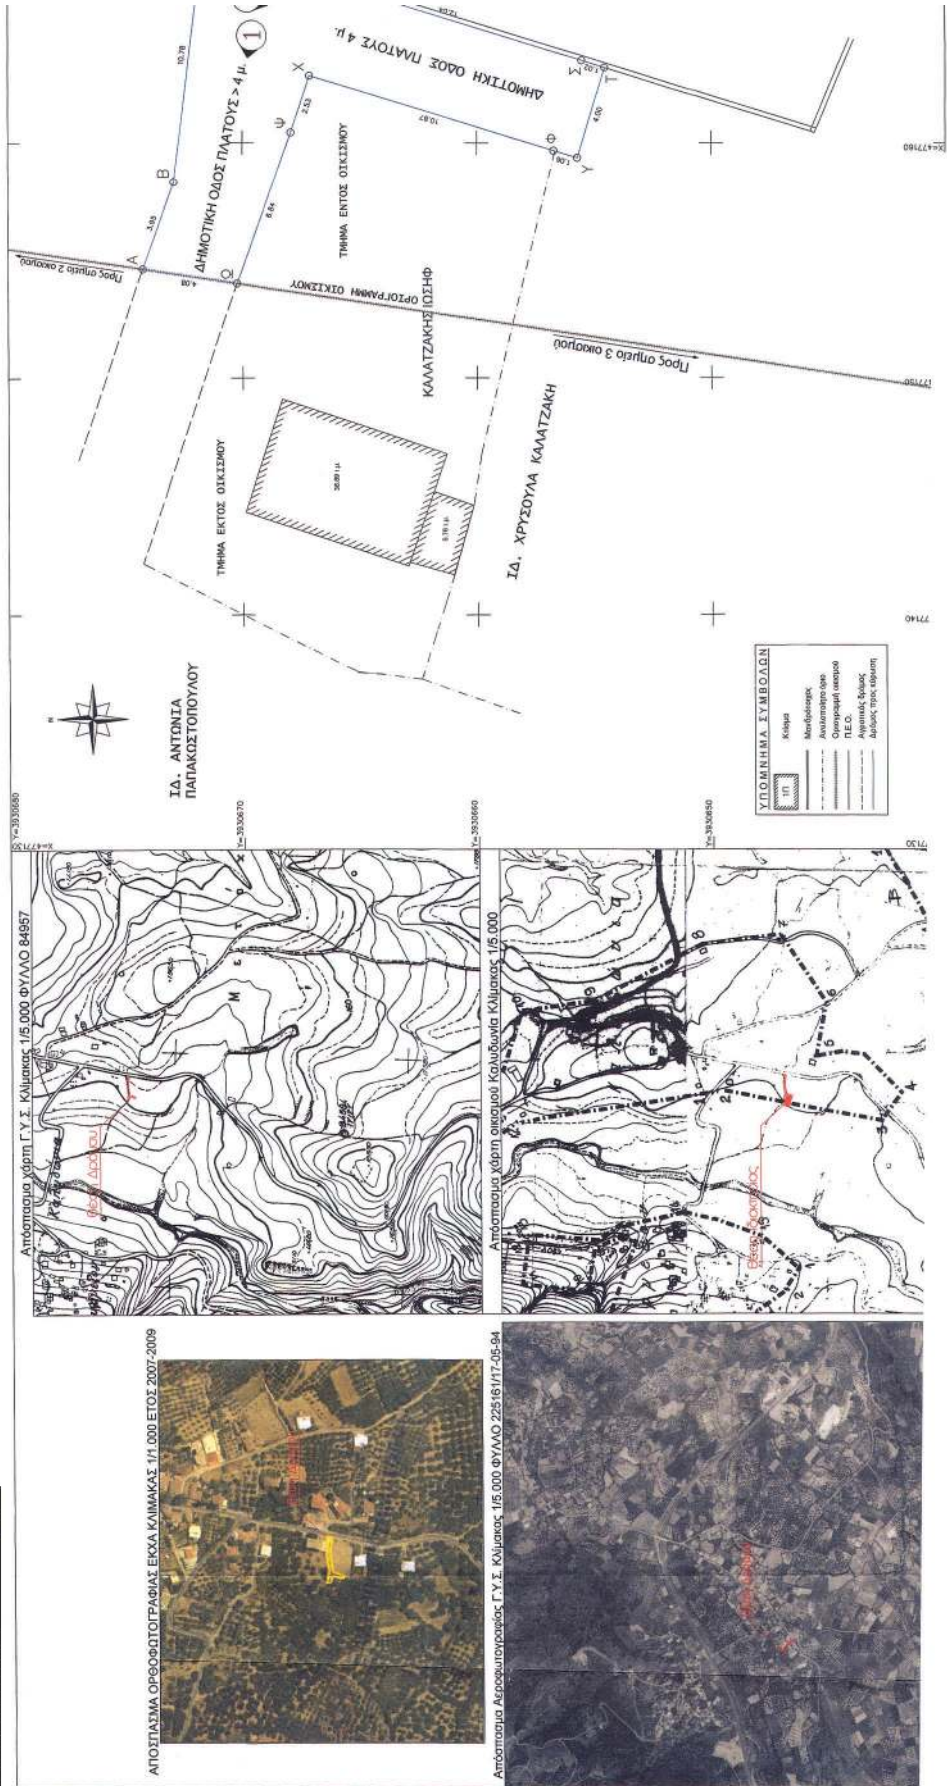

Η απόφαση αυτή και το συνοδεύον τοπογραφικό, να δημοσιευθούν στην Εφημερίδα της Κυβερνήσεως.

Ηράκλειο, 18 Ιουλίου 2023

Η Γραμματέας Αποκεντρωμένης Διοίκησης κ.α.α.
Η Ασκούσα καθήκοντα Συντονίστριας
Αποκεντρωμένης Διοίκησης
ΧΑΡΙΚΛΕΙΑ ΚΑΡΓΙΟΛΑΚΗ

Αριθμ. 2136

(3)

Επικύρωση καθορισμού των οριογραμμών τμήματος ρέματος (με έργα διευθέτησης) που βρίσκεται στην περιοχή «Καλό Νερό», εκτός οικισμού Σελλίων Δ.Ε. Φοίνικα, Δήμου Αγίου Βασιλείου, Π.Ε. Ρεθύμνου.

Η ΓΡΑΜΜΑΤΕΑΣ
ΑΠΟΚΕΝΤΡΩΜΕΝΗΣ ΔΙΟΙΚΗΣΗΣ ΚΡΗΤΗΣ

Έχοντας υπόψη:

1. Τον ν. 3852/2010 «Νέα Αρχιτεκτονική της Αυτοδιοίκησης και της Αποκεντρωμένης Διοίκησης - Πρόγραμμα Καλλικράτης» (Α' 87).

2. Το π.δ. 136/2010 «Οργανισμός της Αποκεντρωμένης Διοίκησης Κρήτης» (Α' 229)

3. Τον ν. 4325/2015 «Εκδημοκρατισμός της Διοίκησης - Καταπολέμηση Γραφειοκρατίας και Ηλεκτρονική Διακυβέρνηση. Αποκατάσταση αδικιών και άλλες διατάξεις» (Α' 47) και ειδικότερα τα άρθρα 28 και 28Α αυτού.

4. Τον ν. 4954/2022 «Συμπληρωματικά μέτρα για την εφαρμογή του Κανονισμού (ΕΕ) 2019/788 του Ευρωπαϊκού Κοινοβουλίου και του Συμβουλίου σχετικά με την Ευρωπαϊκή Πρωτοβουλία Πολιτών και του Εκτελεστικού Κανονισμού (ΕΕ) 2019/1799 της Επιτροπής για τη θέσπιση τεχνικών προδιαγραφών για τα επιμέρους επιγραμμικά συστήματα συγκέντρωσης - Διατάξεις σχετικές με την εκλογική διαδικασία και τον έλεγχο εσόδων και δαπανών κομμάτων, συνασπισμών και υποψηφίων βουλευτών και αιρετών - Λοιπές επείγουσες διατάξεις» (Α' 136), και ιδιαίτερα: α) τα άρθρα 63 και 64 αυτού, που τροποποιούν τον ν. 3852/2010, προσθέτοντας νέα άρθρα 6Α και 6Β, με τα οποία εισάγεται ο θεσμός του Γραμματέα Αποκεντρωμένης Διοίκησης ως Προϊστάμενου της Αποκεντρωμένης Διοίκησης και β) τα άρθρα 65 και 66 αυτού, που αντικαθιστούν τα άρθρα 28 και 28Α του ν. 4325/2015 σχετικά με τη θέση και τις νέες αρμοδιότητες του Συντονιστή Αποκεντρωμένης Διοίκησης. Σύμφωνα με την παρ. 4 του άρθρου 64 του ν. 4954/2022: «Όπου στη νομοθεσία αναφέρεται ο Συντονιστής Αποκεντρωμένης Διοίκησης των άρθρων 28 και 28Α του ν. 4325/2015, νοείται εφεξής ο Γραμματέας της Αποκεντρωμένης Διοίκησης, εκτός από τις περιπτώσεις που ο Συντονιστής Αποκεντρωμένης Διοίκησης αναφέρεται ως προϊστάμενος των οριζόντιων υποστηρικτικών υπηρεσιών της Αποκεντρωμένης Διοίκησης, όπως ορίζονται στην περ. β' της παρ. 2 του άρθρου 35 του ν. 4622/2019».

5. Την υπ' αρ. 86774/19-12-2022 (Υ.Ο.Δ.Δ. 1183) υπουργική απόφαση για τον διορισμό της Κοζυράκη Μαρίας στη θέση της μετακλητής Γραμματέως Αποκεντρωμένης Διοίκησης Κρήτης.

6. Την παρ. 5 του άρθρου 64 του ν. 4954/2022, σχετικά με την άσκηση καθηκόντων Γραμματέα της Αποκεντρωμένης Διοίκησης από τον Συντονιστή Αποκεντρωμένης Διοίκησης ή τον ασκούντα καθήκοντα ή τον αναπληρωτή Συντονιστή.

7. Τον ν. 4258/2014 «Διαδικασία Οριοθέτησης και ρυθμίσεις θεμάτων για τα υδατορέματα - ρυθμίσεις Πολυενομοθεσίας και άλλες διατάξεις» (Α' 94).

8. Τον ν. 2853/1922 «Περί υδραυλικών εν γένει έργων και αστυνομεύσεων των δημόσιων υδάτων» (Α' 116), όπως τροποποιήθηκε με το ν.δ. της 10/29.12.1923 (Α' 385) και κωδικοποιήθηκε από τις διατάξεις του π.δ. της 18/21.3.1924 (Α' 61).

9. Την υπό στοιχεία Δ17γ/06/157/Φ.Ν.439.3/2006 υπουργική απόφαση «Περιεχόμενο των τεχνικών εκθέσεων της παρ. 3α του άρθρου 6, των προκαταρκτικών μελετών του άρθρου 6 και των τεχνικών εκθέσεων της παρ. 4α του άρθρου 7 του ν. 3316/2005» (Β' 1611).

10. Την υπ' αρ. οικ.140055/13-01-2017 κοινή υπουργική απόφαση «Τεχνικές προδιαγραφές σύνταξης του περιεχομένου του φακέλου οριοθέτησης κατ' εφαρμογή της παρ. 5 του άρθρου 2 του ν. 4258/2014 - Διευκρινίσεις για την εφαρμογή της διαδικασίας οριοθέτησης» (Β' 428).

11. Την υπ' αρ. 2322/06-07-2022 απόφαση της Συντονίστριας Αποκεντρωμένης Διοίκησης Κρήτης «Επικύρωση καθορισμού των οριογραμμών τμήματος ρέματος (με έργα διευθέτησης) που βρίσκεται στην περιοχή «Σούδα» εκτός οικισμού Σελλίων Δ.Ε. Φοίνικα Δήμου Αγίου Βασιλείου Π.Ε. Ρεθύμνης» (Δ' 455).

12. Το υπ' αρ. 288566/22.9.2022 (ΠΕΧΩ: 3380/23.9.2022) έγγραφο της Διεύθυνσης Τεχνικών Έργων Π.Ε. Ρεθύμνου «Αποστολή θεωρημένης μελέτης οριοθέτησης ρέματος που βρίσκεται στη θέση «Καλό Νερό» της Τ.Κ. Σελλίων, της Δημοτικής Ενότητας Φοίνικα του Δήμου Αγ. Βασιλείου, Π.Ε. Ρεθύμνης», με συνημμένη υδραυλική μελέτη του έργου, μετά τον έλεγχο και την θεώρηση των τοπογραφικών διαγραμμάτων, της τεχνικής έκθεσης και των συνημμένων υδρολογικών και υδραυλικών μελετών, που συντάχθηκε και υπογράφηκε από τον Αγρονόμο Τοπογράφο Μηχανικό Ξεζωνάκη Στυλιανό.

13. Το υπ' αρ. 3380/20-10-2022 έγγραφο της Υπηρεσίας μας με το οποίο επισημαίνεται η αναγκαιότητα περιβαλλοντικής αδειοδότησης των προτεινόμενων έργων διευθέτησης προκειμένου για τη συνέχιση της διαδικασίας.

14. Τη με ημερ. 30-01-2023 (ΠΕΧΩ: 308/30-01-2023) αίτηση του Παπαδάκη Στυλιανού, επισπεύδοντος τη μελέτη, με το οποίο υποβλήθηκε στην Υπηρεσία μας η υπ' αρ. 27350/27-01-2023 «Υπαγωγή σε πρότυπες Περιβαλλοντικές Δεσμεύσεις του έργου «Οριοθέτηση Διευθέτηση ρέματος στη θέση «Καλό Νερό», εκτός ορίων οικισμού Σελλίων, Δ.Ε. Φοίνικα του Δήμου Αγίου Βασιλείου της Π.Ε. Ρεθύμνου της Περιφέρειας Κρήτης» και συνημμένα σε αυτή:

- το υπ' αρ. 7362/15-12-2022 έγγραφο της Διεύθυνσης Δασών Ρεθύμνης σχετικά με την προτεινόμενη οριοθέτηση (με έργα διευθέτησης), στο οποίο η περιοχή χαρακτηρίζεται ως μη υπαγόμενη στις διατάξεις δασικής νομοθεσίας και

- το υπό στοιχεία ΥΠΠΟΑ/612329/17.1.2023 έγγραφο της Εφορείας Αρχαιοτήτων Ρεθύμνου, στο οποίο διατυπώνεται ότι για την εν λόγω οριοθέτηση (με έργα διευθέτησης) δεν υπάρχει αντίρρηση από πλευράς αρχαιολογικού νόμου και αρμοδιότητας της Υπηρεσίας σχετικά με την προτεινόμενη οριοθέτηση (με έργα διευθέτησης), καθώς και αντίγραφο του φακέλου για τη συνέχιση της διαδικασίας.

15. Το υπ' αρ. 308/29-03-2023 έγγραφο της Υπηρεσίας μας, με το οποίο διαβιβάζεται η μελέτη στις υπόλοιπες προβλεπόμενες από το άρθρο 3 του ν. 4258/2014, υπηρεσίες προκειμένου να εκφράσουν τις τυχόν παρατηρήσεις τους επί του περιεχομένου της.

16. Το υπ' αρ. 675/09-05-2023 (ΠΕΧΩ: 1586/15.5.2023) έγγραφο της Διεύθυνσης Υδάτων της Αποκεντρωμένης Διοίκησης Κρήτης, με το οποίο η Υπηρεσία γνωμοδοτεί θετικά για το τμήμα της μελέτης που αφορά τους υδατικούς πόρους της περιοχής, και διευκρινίζει ότι δεν γνωμοδοτεί για την υδραυλική μελέτη, τον καθορισμό των οριογραμμών και των γραμμών πλημμύρας του υδατορέματος.

17. Το υπό στοιχεία ΥΠΠΟΑ/179676/29.5.2023 (ΠΕΧΩ: 1829/29-05-2023) έγγραφο της Υπηρεσίας Νοστέρων Μνημείων και Τεχνικών Έργων Κρήτης, στο οποίο αναφέρεται ότι στο τμήμα του ρέματος προς οριοθέτηση, μετά από έλεγχο του αρχείου της Υπηρεσίας, δεν εντοπίστηκαν χαρακτηρισμένα μνημεία αρμοδιότητας της Υπηρεσίας και επομένως δεν διατυπώνονται αντιρρήσεις ως προς την εν λόγω οριοθέτηση του ρέματος.

18. Τη με ημερ. 22-06-2022 (ΠΕΧΩ: 1574/04-05-2022) αίτηση του Ξεζωνάκη Στυλιανού, Αγρονόμου Τοπογρά-

φου Μηχανικού - μελετητή του έργου, με την οποία διαβιβάζεται στην Υπηρεσία μας η υπ' αρ. 122/2023 (ΑΔΑ: ΨΞ2ΚΩ6Τ-ΖΓΑ) απόφαση του Δημοτικού Συμβουλίου Δήμου Αγίου Βασιλείου, στην οποία το Δημοτικό Συμβούλιο αποφασίζει ομόφωνα υπέρ της εν λόγω οριοθέτησης (με έργα διευθέτησης).

19. Το γεγονός ότι από τις κανονιστικές διατάξεις της παρούσας απόφασης δεν προκαλείται δαπάνη εις βάρος του κρατικού προϋπολογισμού και του οικείου ΟΤΑ, αποφασίζουμε:

1. Επικυρώνουμε τις οριογραμμές τμήματος ρέματος (με τμηματικά έργα διευθέτησης) μήκους 89 μ. περίπου που βρίσκεται στην περιοχή «Καλό Νερό», εκτός οικισμού Σελλίων, Δ.Ε. Φοίνικα, Δήμου Αγίου Βασιλείου, Π.Ε. Ρεθύμνου, όπως αυτές αποτυπώνονται στην οριζοντιογραφία υδατορέματος (μετά τη διευθέτηση) (Αρ. Σχεδίου: 7) με ημερομηνία Σεπτέμβριος 2022 και κλ:1:200 που υπογράφεται από τον Αγρονόμο Τοπογράφο Μηχανικό, Ξεζωνάκη Στυλιανό.

Ο καθορισμός των οριογραμμών στηρίχτηκε στην υδραυλική μελέτη του ιδίου μελετητή μηχανικού.


Τα δεδομένα για τους υδραυλικούς υπολογισμούς της μελέτης θεωρήθηκαν από τη Διεύθυνση Τεχνικών Έργων Π.Ε. Ρεθύμνου.

Οι οριογραμμές του παραπάνω ρέματος υλοποιούνται από τις πολυγωνικές γραμμές που ορίζουν τα σημεία, όπως αυτά είναι αποτυπωμένα στο προαναφερόμενο διάγραμμα οριοθέτησης και περιέχονται σε αυτό με τις συντεταγμένες τους. (Σύστημα συντεταγμένων είναι το ΕΓΣΑ 87).

2. Η παρούσα απόφαση δεν υπεισέρχεται σε ιδιοκτησιακά θέματα. Η Κτηματική Υπηρεσία Ρεθύμνου του Υπουργείου Οικονομικών, στην οποία κοινοποιείται η παρούσα, παρακαλείται για τις τυχόν δικές της ενέργειες λόγω αρμοδιότητας.

3. Η ισχύς της απόφασης αρχίζει από τη δημοσίευσή της στην Εφημερίδα της Κυβερνήσεως.

ΕΘΝΙΚΟ ΤΥΠΟΓΡΑΦΕΙΟ
Για τεχνικούς λόγους στο σχεδιάγραμμα,
από το ηλεκτρονικό αρχείο, έγινε
σμίκρυνση κατά ποσοστό **38%**

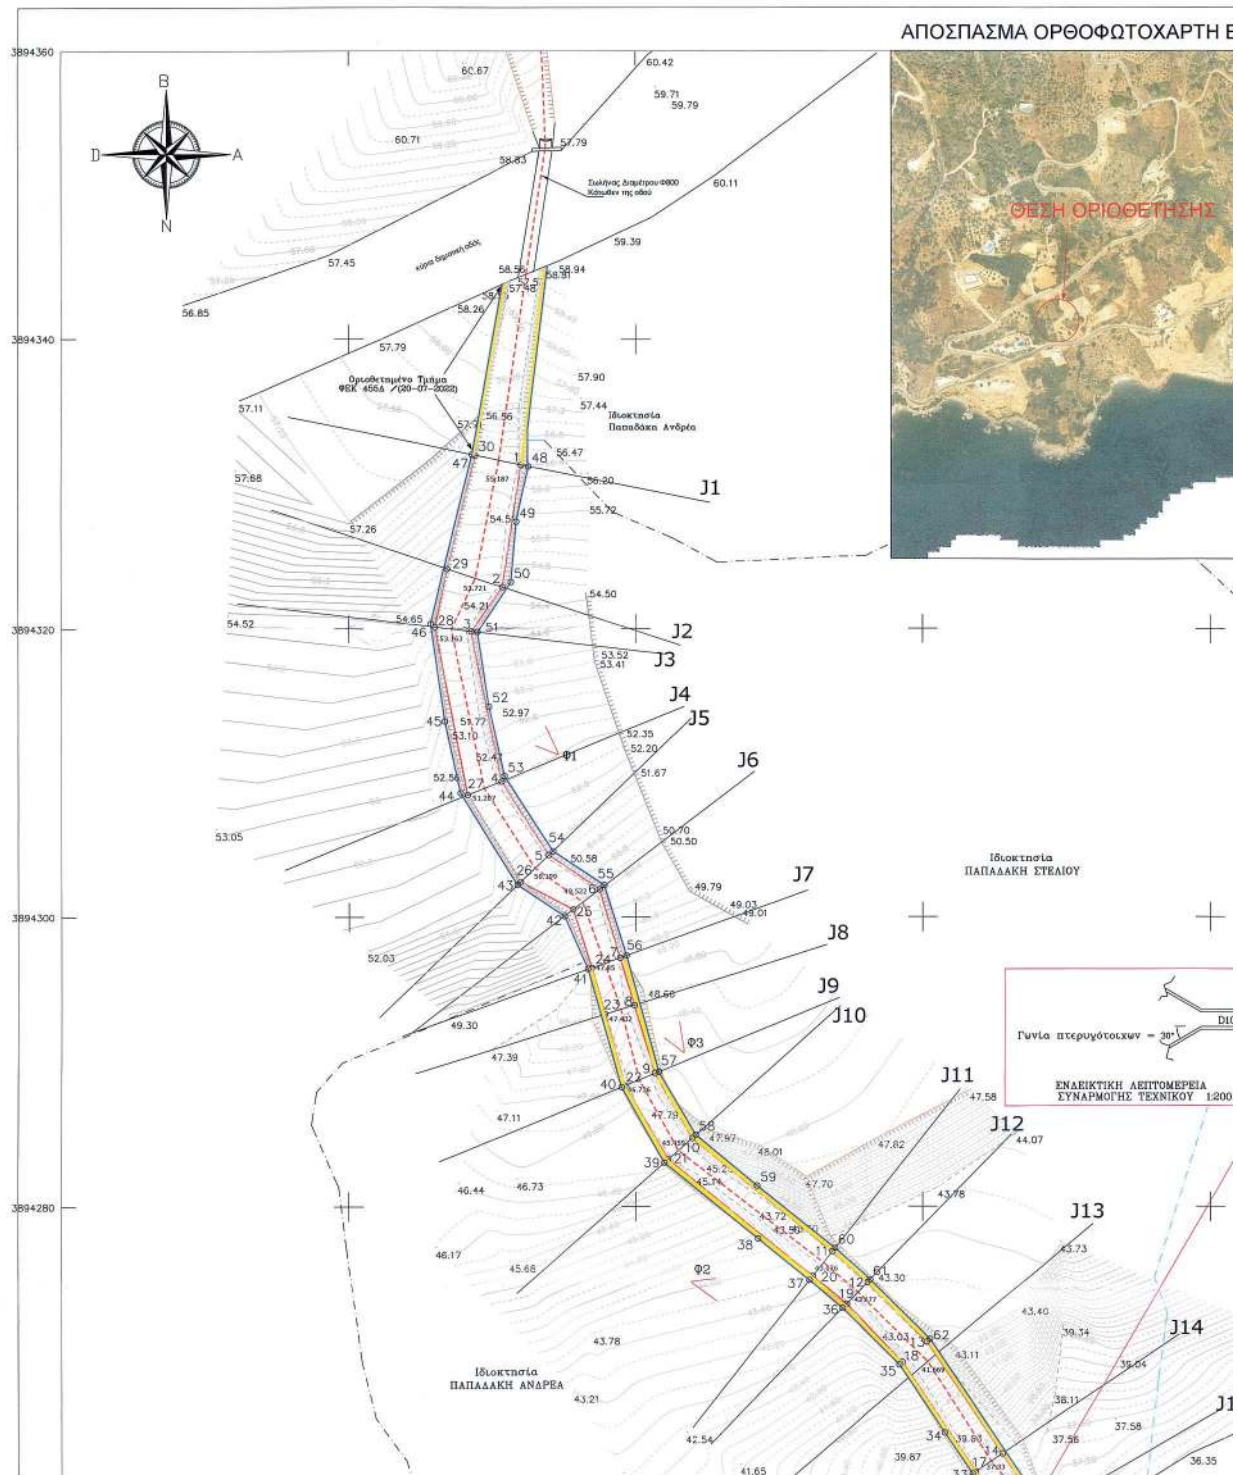

ΕΤΟΥΣ 2007-2009


ΦΩΤΟΓΡΑΦΙΑ 1



ΦΩΤΟΓΡΑΦΙΑ 2



ΦΩΤΟΓΡΑΦΙΑ 3

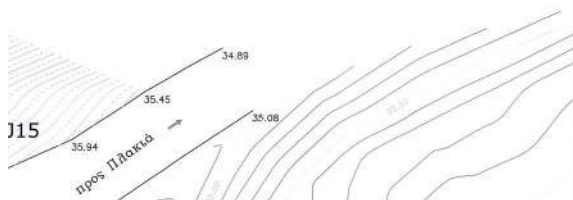

Το απεικονιζόμενο ρέμα ευρίσκεται στην κτηριακή Περιφέρεια της Τ.Κ. Σελίνα, Δημοτικής Ενότητας Φοινίκια, Δήμου Αγίου Βασιλείου, εκτός ορίων οικισμού, εκτός NATURA 2000 και εκτός περιοχής ΖΟΕ.

Ρεβυμά 14-09-2022

Ο Δήλων




- J1 έως J6 (φυσικό έδαφος)
- J7 έως J15 (ανοιχτή διατομή τεχνικού)

ΥΠΟΜΝΗΜΑ ΣΥΜΒΟΛΩΝ

—	ΜΑΝΔΡΟΤΟΙΧΟΣ
---	ΞΕΡΟΛΙΘΙΑ
---	ΜΗ ΥΔΟΠΟΙΗΜΕΝΟ ΟΡΙΟ ΙΔΙΟΚΤΗΣΗΣ
---	ΦΥΔΙ ΠΡΑΝΟΥΣ
---	ΠΟΛΙ ΠΡΑΝΟΥΣ
---	ΟΡΙΟ ΟΔΟΥ
---	ΓΡΑΜΜΗ ΠΑΝΗΜΥΡΑΣ
---	ΛΕΩΝΑΣ ΡΕΜΑΤΟΣ
---	ΓΡΑΜΜΗ ΟΡΙΟΘΕΤΗΣΗΣ ΡΕΜΑΤΟΣ
---	ΤΟΙΧΙΟ ΔΙΕΥΘΕΤΗΣΗΣ ΡΕΜΑΤΟΣ
---	ΙΣΟΥΨΕΙΣ
---	ΥΦΙΣΤΑΜΕΝΟ ΥΨΟΜΕΤΡΟ
---	Θέση λήψης φωτογραφίας

ΠΙΝΑΚΑΣ ΣΥΝΤΕΤΑΓΜΕΝΩΝ ΓΡΑΜΜΗΣ ΠΑΝΗΜΥΡΑΣ ΡΕΜΑΤΟΣ ΜΕΤΑ ΤΑ ΕΡΓΑ ΔΙΕΥΘΕΤΗΣΗΣ		
Σημεία	X	Y
1	534072.02	3894331.39
2	534070.72	3894322.92
3	534068.54	3894319.82
4	534070.65	3894309.40
5	534073.94	3894304.32
6	534077.46	3894301.91
7	534078.88	3894297.18
8	534079.89	3894293.90
9	534081.33	3894289.24
10	534083.93	3894284.75
11	534093.66	3894276.87
12	534096.12	3894274.70
13	534100.28	3894270.54
14	534105.51	3894262.82
15	534108.34	3894258.64
16	534106.70	3894258.27
17	534103.65	3894261.57
18	534098.56	3894269.12
19	534094.65	3894273.20
20	534092.29	3894275.14
21	534082.25	3894283.27
22	534079.25	3894288.36
23	534077.85	3894293.27
24	534076.92	3894296.48
25	534075.63	3894300.52
26	534071.97	3894302.44
27	534068.30	3894308.45
28	534066.01	3894320.13
29	534066.89	3894324.19
30	534068.83	3894332.03

ΠΙΝΑΚΑΣ ΣΥΝΤΕΤΑΓΜΕΝΩΝ ΓΡΑΜΜΗΣ ΟΡΙΟΘΕΤΗΣΗΣ ΡΕΜΑΤΟΣ ΜΕΤΑ ΤΑ ΕΡΓΑ ΔΙΕΥΘΕΤΗΣΗΣ		
Σημεία	X	Y
31	534108.35	3894259.05
32	534106.57	3894258.02
33	534103.44	3894261.42
34	534101.50	3894264.25
35	534098.35	3894268.95
36	534094.35	3894272.90
37	534092.06	3894274.87
38	534088.50	3894277.78
39	534081.98	3894283.04
40	534079.01	3894288.27
41	534076.65	3894296.41
42	534075.04	3894300.05
43	534071.75	3894302.25
44	534067.81	3894308.58
45	534066.72	3894313.55
46	534065.71	3894320.35
47	534068.61	3894332.08
48	534072.54	3894331.29
49	534071.69	3894327.47
50	534071.32	3894323.27
51	534068.97	3894319.80
52	534069.79	3894314.60

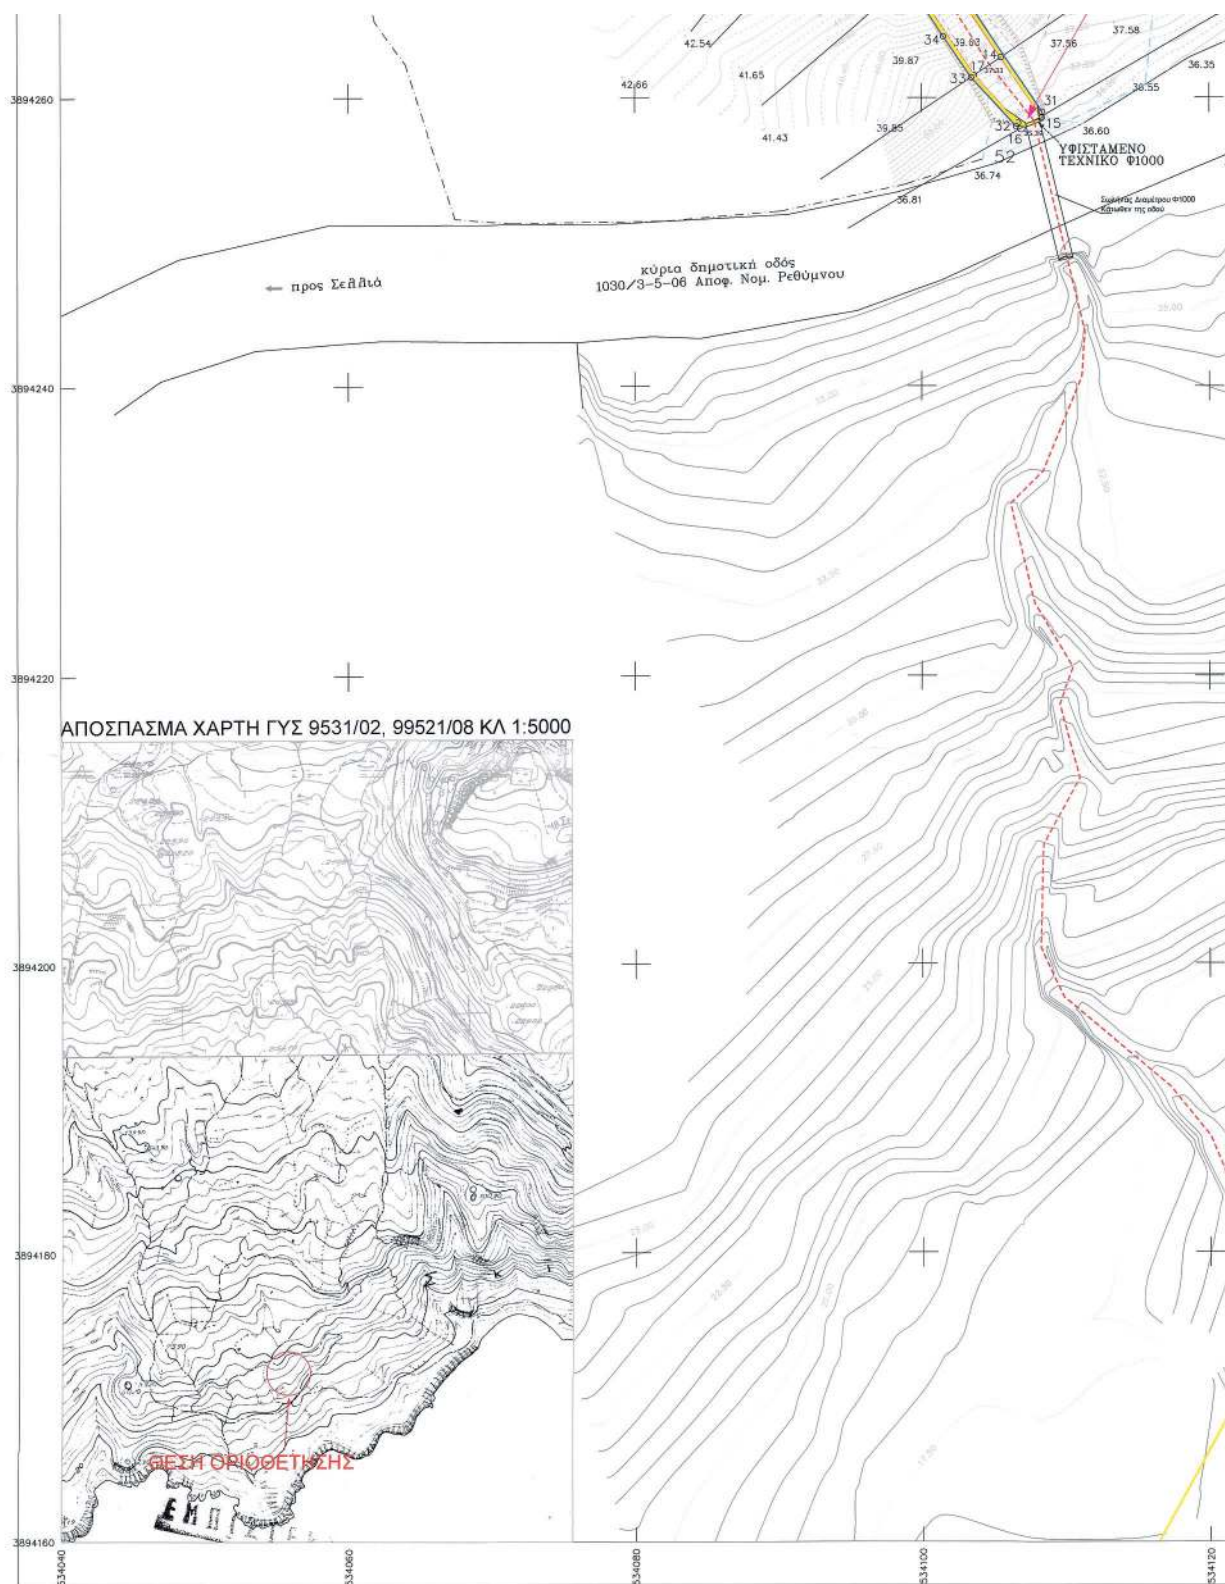

Η απόφαση αυτή, με τη συνημμένη οριζοντιογραφία οριοθέτησης τμήματος ρέματος, να δημοσιευθεί στην Εφημερίδα της Κυβερνήσεως.

Ηράκλειο, 19 Ιουλίου 2023

Η Γραμματέας Αποκεντρωμένης Διοίκησης κ.α.α.

Η Ασκούσα καθήκοντα Συντονίστριας Αποκεντρωμένης Διοίκησης

ΧΑΡΙΚΛΕΙΑ ΚΑΡΓΙΟΛΑΚΗ



ΕΘΝΙΚΟ ΤΥΠΟΓΡΑΦΕΙΟ

Το Εθνικό Τυπογραφείο αποτελεί δημόσια υπηρεσία υπαγόμενη στην Προεδρία της Κυβέρνησης και έχει την ευθύνη τόσο για τη σύνταξη, διαχείριση, εκτύπωση και κυκλοφορία των Φύλλων της Εφημερίδας της Κυβερνήσεως (ΦΕΚ), όσο και για την κάλυψη των εκτυπωτικών - εκδοτικών αναγκών του δημοσίου και του ευρύτερου δημόσιου τομέα (ν. 3469/2006/Α' 131 και π.δ. 29/2018/Α' 58).

1. ΦΥΛΛΟ ΤΗΣ ΕΦΗΜΕΡΙΔΑΣ ΤΗΣ ΚΥΒΕΡΝΗΣΕΩΣ (ΦΕΚ)

- Τα **ΦΕΚ σε ηλεκτρονική μορφή** διατίθενται δωρεάν στο **www.et.gr**, την επίσημη ιστοσελίδα του Εθνικού Τυπογραφείου. Όσα ΦΕΚ δεν έχουν ψηφιοποιηθεί και καταχωριστεί στην ανωτέρω ιστοσελίδα, ψηφιοποιούνται και αποστέλλονται επίσης δωρεάν με την υποβολή αίτησης, για την οποία αρκεί η συμπλήρωση των αναγκαίων στοιχείων σε ειδική φόρμα στον ιστότοπο **www.et.gr**.
- Τα **ΦΕΚ σε έντυπη μορφή** διατίθενται σε μεμονωμένα φύλλα είτε απευθείας από το Τμήμα Πωλήσεων και Συνδρομητών, είτε ταχυδρομικά με την αποστολή αιτήματος παραγγελίας μέσω των ΚΕΠ, είτε με ετήσια συνδρομή μέσω του Τμήματος Πωλήσεων και Συνδρομητών. Το κόστος ενός ασπρόμαυρου ΦΕΚ από 1 έως 16 σελίδες είναι 1,00 €, αλλά για κάθε επιπλέον οκτασέλιδο (ή μέρος αυτού) προσαυξάνεται κατά 0,20 €. Το κόστος ενός έγχρωμου ΦΕΚ από 1 έως 16 σελίδες είναι 1,50 €, αλλά για κάθε επιπλέον οκτασέλιδο (ή μέρος αυτού) προσαυξάνεται κατά 0,30 €. Το τεύχος Α.Σ.Ε.Π. διατίθεται δωρεάν.

• Τρόποι αποστολής κειμένων προς δημοσίευση:

- Α. Τα κείμενα προς δημοσίευση στο ΦΕΚ, από τις υπηρεσίες και τους φορείς του δημοσίου, αποστέλλονται ηλεκτρονικά στη διεύθυνση **webmaster.et@et.gr** με χρήση προηγμένης ψηφιακής υπογραφής και χρονοσήμανσης.
- Β. Κατ' εξαίρεση, όσοι πολίτες δεν διαθέτουν προηγμένη ψηφιακή υπογραφή μπορούν είτε να αποστέλλουν ταχυδρομικά, είτε να καταθέτουν με εκπρόσωπό τους κείμενα προς δημοσίευση εκτυπωμένα σε χαρτί στο Τμήμα Παραλαβής και Καταχώρισης Δημοσιευμάτων.

- Πληροφορίες, σχετικά με την αποστολή/κατάθεση εγγράφων προς δημοσίευση, την ημερήσια κυκλοφορία των Φ.Ε.Κ., με την πώληση των τευχών και με τους ισχύοντες τιμοκαταλόγους για όλες τις υπηρεσίες μας, περιλαμβάνονται στον ιστότοπο (**www.et.gr**). Επίσης μέσω του ιστότοπου δίδονται πληροφορίες σχετικά με την πορεία δημοσίευσης των εγγράφων, με βάση τον Κωδικό Αριθμό Δημοσιεύματος (ΚΑΔ). Πρόκειται για τον αριθμό που εκδίδει το Εθνικό Τυπογραφείο για όλα τα κείμενα που πληρούν τις προϋποθέσεις δημοσίευσης.

2. ΕΚΤΥΠΩΤΙΚΕΣ - ΕΚΔΟΤΙΚΕΣ ΑΝΑΓΚΕΣ ΤΟΥ ΔΗΜΟΣΙΟΥ

Το Εθνικό Τυπογραφείο ανταποκρινόμενο σε αιτήματα υπηρεσιών και φορέων του δημοσίου αναλαμβάνει να σχεδιάσει και να εκτυπώσει έντυπα, φυλλάδια, βιβλία, αφίσες, μπλοκ, μηχανογραφικά έντυπα, φακέλους για κάθε χρήση, κ.ά.

Επίσης σχεδιάζει ψηφιακές εκδόσεις, λογότυπα και παράγει οπτικοακουστικό υλικό.

Ταχυδρομική Διεύθυνση: Καποδιστρίου 34, τ.κ. 10432, Αθήνα

ΤΗΛΕΦΩΝΙΚΟ ΚΕΝΤΡΟ: 210 5279000 - fax: 210 5279054

ΕΞΥΠΗΡΕΤΗΣΗ ΚΟΙΝΟΥ

Πωλήσεις - Συνδρομές: (Ισόγειο, τηλ. 210 5279178 - 180)

Πληροφορίες: (Ισόγειο, Γρ. 3 και τηλεφ. κέντρο 210 5279000)

Παραλαβή Δημ. Ύλης: (Ισόγειο, τηλ. 210 5279167, 210 5279139)

Ωράριο για το κοινό: Δευτέρα ως Παρασκευή: 8:00 - 13:30

Ιστότοπος: **www.et.gr**

Πληροφορίες σχετικά με την λειτουργία του ιστότοπου: **helpdesk.et@et.gr**

Αποστολή ψηφιακά υπογεγραμμένων εγγράφων προς δημοσίευση στο ΦΕΚ: **webmaster.et@et.gr**

Πληροφορίες για γενικό πρωτόκολλο και αλληλογραφία: **grammateia@et.gr**

Πείτε μας τη γνώμη σας,

για να βελτιώσουμε τις υπηρεσίες μας, συμπληρώνοντας την ειδική φόρμα στον ιστότοπό μας.

