



ΕΦΗΜΕΡΙΔΑ ΤΗΣ ΚΥΒΕΡΝΗΣΕΩΣ ΤΗΣ ΕΛΛΗΝΙΚΗΣ ΔΗΜΟΚΡΑΤΙΑΣ

11 Σεπτεμβρίου 2023

ΤΕΥΧΟΣ ΤΕΤΑΡΤΟ

Αρ. Φύλλου 716

ΠΕΡΙΕΧΟΜΕΝΑ

ΑΠΟΦΑΣΕΙΣ

- 1 Μερική ανάκληση, λόγω νομικής αιτίας, της υπ' αρ. 213/31-01-1979 (Δ' 126) απόφασης κήρυξης ως αναδασωτέας, στη θέση «Νεροχύτη», περιφέρειας Τοπικής Κοινότητας Νεραΐδας, της Δημοτικής Ενότητας Φολόης, του Δήμου Αρχαίας Ολυμπίας, της Π.Ε. Ηλείας, για έκταση συνολικού εμβαδού 1.443,58 τ.μ.
- 2 Τροποποίηση της υπ' αρ. 1072/06-10-1995 (Δ' 884) απόφασης Νομάρχη Αιτωλοακαρνανίας με τίτλο: «Επέκταση ορίων οικισμού Γιαννούζιου Δήμου Αγρινίου Ν. Αιτωλοακαρνανίας» και συγκεκριμένα αφορά τη διόρθωση σφαλμάτων στην απεικόνιση των ορίων οικισμού και ειδικότερα στα σημεία 20 και 23 του οικισμού με τα σημεία 24 και 25.

ΑΠΟΦΑΣΕΙΣ

Αριθμ. 456746

(1)

Μερική ανάκληση, λόγω νομικής αιτίας, της υπ' αρ. 213/31-01-1979 (Δ' 126) απόφασης κήρυξης ως αναδασωτέας, στη θέση «Νεροχύτη», περιφέρειας Τοπικής Κοινότητας Νεραΐδας, της Δημοτικής Ενότητας Φολόης, του Δήμου Αρχαίας Ολυμπίας, της Π.Ε. Ηλείας, για έκταση συνολικού εμβαδού 1.443,58 τ.μ.

Ο ΓΕΝΙΚΟΣ ΓΡΑΜΜΑΤΕΑΣ ΔΑΣΩΝ
ΤΟΥ ΥΠΟΥΡΓΕΙΟΥ ΠΕΡΙΒΑΛΛΟΝΤΟΣ
ΚΑΙ ΕΝΕΡΓΕΙΑΣ

Έχοντας υπόψη:

1. Τις διατάξεις των παρ. 1 του άρθρου 24 και την παρ. 3 του άρθρου 117 του Συντάγματος της Ελλάδας.
2. Τις διατάξεις του ν. 3200/1955 «Περί διοικητικής αποκέντρωσης όπως αυτές τροποποιήθηκαν μεταγενέστερα».
3. Τις διατάξεις της παρ. 2 του άρθρου 2 του ν. 4824/2021 (Α' 156) με το οποίο κυρώθηκε η από 13-08-2021 Πράξη Νομοθετικού Περιεχομένου «Εκτακτα μέτρα για την αποτελεσματική προστασία και την ταχεία αποκατάσταση του φυσικού περιβάλλοντος, την άμεση στήριξη

των πληγέντων από τις πυρκαγιές Ιουλίου/Αυγούστου 2021 και συναφείς διατάξεις» (Α' 143).

4. Τις διατάξεις των άρθρων 47 έως 55 του ν. 4915/2022 (Α' 63).

5. Το π.δ. 6/2022 «Σύσταση και μετονομασία Γενικών Γραμματειών, σύσταση Ειδικής Γραμματείας, μεταφορά υπηρεσιών και αρμοδιοτήτων» (Β' 17).

6. Το π.δ. 29/2022 «Τροποποίηση του π.δ. 132/2017 "Οργανισμός Υπουργείου Περιβάλλοντος και Ενέργειας" (Α' 160)» (Α' 77).

7. Την υπό στοιχεία ΥΠΕΝ/ΔΔΥ/50878/3749/20-05-2022 (ΨΓΒΩ4653Π8-ΩΧ6) εγκύκλιο του ΥΠΕΝ.

8. Την υπό στοιχεία ΥΠΕΝ/ΔΔΥ/48478/3594/16-05-2022 (Β' 2415) κοινή υπουργική απόφαση «Καθορισμός των διοικητικών λεπτομερειών μεταφοράς των δασικών υπηρεσιών, του αντίστοιχου προσωπικού και λοιπών θεμάτων της παρ. 5 άρθρου τρίτου της από 13-08-2021 Πράξης Νομοθετικού Περιεχομένου (Α' 143), η οποία κυρώθηκε με το άρθρο 2 του ν. 4824/2021 (Α' 156)».

9. Τις διατάξεις των παρ. 1 των άρθρων 37, 38, και παρ. 1 και 3 του άρθρου 41 του ν. 998/1979 «Περί προστασίας δασών και δασικών εν γένει εκτάσεων», όπως αντικαταστάθηκαν από τις διατάξεις της παρ. 1 του άρθρου 35 του ν. 4280/2014 και όπως τροποποιήθηκαν και προστέθηκαν (της παρ. 4, του άρθρου 52 του ν. 4280/2014) με τις διατάξεις του άρθρου 32 του ν. 4342/2015 (Α' 143).

10. Τις διατάξεις του άρθρου 120 του ν. 1892/1990 «Για τον εκσυγχρονισμό και την ανάπτυξη και άλλες διατάξεις» (Α' 101).

11. Τις υπ' αρ. 160417/1180/08-07-1980 και 182447/3049/24-09-1980 διαταγές του Υπουργείου Γεωργίας.

12. Τις διατάξεις του ν. 998/1979 "περί προστασίας των Δασών κ.λπ. " και ειδικότερα των άρθρων 10 και της παρ. 3 του άρθρου 44 και του άρθρου 4 όπως προστέθηκαν με το άρθρο 36 του ν. 3698/2008 (Α' 198).

13. Την υπ' αρ. 97870/2248/7-5-2009 εγκύκλιο διαταγή του ΥΑΑΤ σχετικά με την εφαρμογή του άρθρου 36 του ν. 3698/2008.

14. Τις διατάξεις του ν. 3208/2003 «Προστασία δασικών οικοσυστημάτων, κατάρτιση δασολογίου, ρύθμιση εμπραγμάτων δικαιωμάτων επί δασών και δασικών εν γένει εκτάσεων και άλλες διατάξεις» (Α' 303) και ειδικότερα την παρ. 9 του άρθρου 21 αυτού

15. Την υπ' αρ. 213/31-01-1979 (Δ' 126) απόφαση κηρύξεως αναδασωτέας έκτασης.

16. Την υπ' αρ. 216056/1746/13-10-2011 εγκύκλιο του ΥΠΕΚΑ.

17. Τις διατάξεις και την σχετική νομολογία περί ανάκλησης των διοικητικών πράξεων, καθώς και την υπ' αρ. 95099/5160/12- 10-21 με ΑΔΑ: ΨΠΙΨ4653Π8-50Χ έγγραφο Γεν. Διεύθυνσης Δασών και Δασικού Περιβάλλοντος.

18. Τον ν. 4462/2017 (Α' 39) και ιδίως την παρ. 3 του άρθρου δεύτερου.

19. Το υπ' αρ. 153373/441/22-02-2017 έγγραφο Διεύθυνσης Ανάπτυξης κ' Προστασίας Δασών του ΥΠ. ΠΕ. και ΕΝ.

20. Την υπ' αρ. 177804/12-10-2016 Θεώρηση δασικού χάρτη που αναρτήθηκε με την υπ' αρ. 7104/13-01-2017 (ΑΔΑ: 7ΞΡΖΟΡ1Φ-0ΥΥ) απόφαση Διευθυντή Δασών Ηλείας «Ανάρτηση δασικού χάρτη του συνόλου της Π.Ε. Ηλείας εκτός των προ Καποδιστριακών ΟΤΑ: Πύργου και Λεχαινών και πρόσκληση για υποβολή αντιρρήσεων κατά του περιεχομένου του», όπως τροποποιήθηκε με την υπ' αρ. 27084/12-02-2021 (ΑΔΑ: ΨΛ0ΑΟΡ1Φ-ΕΑ8) απόφαση Διεύθυνση Δασών Ηλείας σύμφωνα με τις διατάξεις των άρθρων 48 και 50 του ν. 4685/2020, με κατηγορία κάλυψης ΑΑ/ΑΝ.

21. Την υπ' αρ. 83988/2740/25-08-22 (Β' 4528) με θέμα: Εξουσιοδότηση υπογραφής «Με εντολή Υπουργού» του Υπουργού Περιβάλλοντος και Ενέργειας, «Με εντολή Υφυπουργού» του Υφυπουργού Περιβάλλοντος και Ενέργειας και «Με εντολή Γενικού Γραμματέα Δασών» του Γενικού Γραμματέα Δασών του Υπουργείου Περιβάλλοντος και Ενέργειας, κατά λόγο αρμοδιότητας, στον Προϊστάμενο της Γενικής Διεύθυνσης Δασών και Δασικού Περιβάλλοντος της Γενικής Γραμματείας Δασών του Υ.Π.ΕΝ., στους Προϊστάμενους των Επιθεωρήσεων Εφαρμογής Δασικής Πολιτικής και στους Προϊστάμενους των Διευθύνσεων, Δασαρχείων και Τμημάτων που υπάγονται σε αυτές.

22. Την υπ' αρ. 303610/15-06-2023 πρόταση Δασαρχείου Πύργου, για μερική ανάκληση της υπ' αρ. 213/31- 01-1979 (Δ' 126) απόφασης κήρυξης ως αναδασωτέας, στη θέση «Νεροχύτη» περιφέρειας Τοπικής Κοινότητας Νεραίδας, της Δημοτικής Ενότητας Φολόης, του Δήμου Αρχαίας Ολυμπίας, της Π.Ε. Ηλείας, για έκταση Ε1 (πολύγωνο 1), συνολικού εμβαδού 1.443,58 τ.μ.

23. Την σύμφωνη γνώμη της Διεύθυνσης Δασών Ν. Ηλείας.

24. Το γεγονός ότι από την εκτέλεση της παρούσας δεν προκαλείται δαπάνη σε βάρος του κρατικού προϋπολογισμού, αποφασίζουμε:

Ανακαλούμε μερικώς, λόγω νομικής αιτίας, την υπ' αρ. 213/31-01-1979 (Δ' 126) απόφαση κήρυξης αναδασωτέας, στη θέση «Νεροχύτη», περιφέρειας Τοπικής Κοινότητας Νεραίδας, της Δημοτικής Ενότητας Φολόης, του Δήμου Αρχαίας Ολυμπίας, της Π.Ε. Ηλείας, για έκταση Ε1 (πολύγωνο 1), συνολικού εμβαδού 1.443,58 τ.μ.

Η συνολική έκταση, Ε1 (πολύγωνο 1), των 1.443,58 τ.μ. δεν αποτέλεσε, ούτε αποτελεί δάσος ή δασική έκταση διαχρονικά, κατά τα οριζόμενα στην παρ. 8 του άρθρου 34 του ν. 4280/2014, ούτε έχουν εκδοθεί τελεσίδικες πράξεις και αποφάσεις με την διαδικασία του άρθρου 14 του ν. 998/1979 (Α' 289) που τη χαρακτηρίζει μη δάσος ή μη δασική έκταση, όπως φαίνεται στο προσαρτημένο τοπογραφικό διάγραμμα κλίμακας 1:6000, το οποίο αποτελεί αναπόσπαστο μέρος.

Κατά τα λοιπά ισχύει η υπ' αρ. 213/31-01-1979 (Δ' 126) απόφαση κήρυξης αναδασωτέας έκτασης.

Επιτρέπεται υποβολή κατά αυτής αίτηση ακύρωσης στο Τριμελές Διοικητικό Εφετείο Πατρών μέσα σε προθεσμία (60) ημερών, που αρχίζει από την επομένη της δημοσίευσης ή της κοινοποίησης. Από την εφαρμογή των κανονιστικών διατάξεων της απόφασης αυτής, δεν προκαλείται δαπάνη σε βάρος του κρατικού προϋπολογισμού σύμφωνα με το άρθρο 90 του Κώδικα νομοθεσίας για την Κυβέρνηση και τα Κυβερνητικά όργανα (π.δ. 63/2005, Α' 98).

Η απόφαση αυτή να δημοσιευθεί στην Εφημερίδα της Κυβερνήσεως.

Πάτρα, 30 Αυγούστου 2023

Με Εντολή Γενικού Γραμματέα Δασών
Ο Προϊστάμενος της Επιθεώρησης
Εφαρμογής Δασικής Πολιτικής
Πελοποννήσου, Δυτικής Ελλάδας
και Ιονίου
ΝΙΚΗΤΑΣ ΜΑΖΗΣ

Αριθμ. οικ. ΠΔΕ/ΓΑΕΠ/274741/1113 (2)

Τροποποίηση της υπ' αρ. 1072/06-10-1995 (Δ' 884) απόφασης Νομάρχη Αιτωλοακαρνανίας με τίτλο: «Επέκταση ορίων οικισμού Γιαννουζίου Δήμου Αγρινίου Ν. Αιτωλοακαρνανίας» και συγκεκριμένα αφορά τη διόρθωση σφαλμάτων στην απεικόνιση των ορίων οικισμού και ειδικότερα στα σημεία 20 και 23 του οικισμού με τα σημεία 24 και 25.

Ο ΑΝΤΙΠΕΡΙΦΕΡΕΙΑΡΧΗΣ
ΒΙΩΣΙΜΗΣ ΑΝΑΠΤΥΞΗΣ,
ΕΝΕΡΓΕΙΑΣ ΚΑΙ ΠΕΡΙΒΑΛΛΟΝΤΟΣ
ΔΥΤΙΚΗΣ ΕΛΛΑΔΟΣ

Έχοντας υπόψη:

1. Τον ν. 3852/2010 «Νέα Αρχιτεκτονική της Αυτοδιοίκησης και Αποκεντρωμένης Διοίκησης - Πρόγραμμα Καλλικράτης» (Α' 87).

2. Το π.δ. 132/2010 «Οργανισμός της Περιφέρειας Δυτικής Ελλάδος» (Α' 225), όπως τροποποιήθηκε με την υπ' αρ. 248595/27-12-2016 (Β' 4309) απόφαση ΓΓ ΑΔ-ΠΕΙ περί «Τροποποίησης του Οργανισμού Εσωτερικής Υπηρεσίας της ΠΔΕ», όπως τροποποιήθηκε/συμπληρώθηκε σύμφωνα με τις υπ' αρ. 165633/08-08-2017 (Β' 2953), 88897/18.05.2018 (Β' 2070) και 31449/19-04-2023 (Β' 2551) αποφάσεις Συντονιστή ΑΔΠΔΕΙ.

3. Την υπό στοιχεία Π.Δ.Ε/ΔΔ/9406/191/13.01.2022 απόφαση του Περιφερειάρχη Δυτικής Ελλάδος (ΥΟΔΔ 27/2020) «Ορισμός Αντιπεριφερειάρχων της Περιφέρειας Δυτικής Ελλάδας» όπως τροποποιήθηκε με την υπό στοιχεία ΠΔΕ/ΔΔ/96740/1627/01-04-2022 (ΥΟΔΔ 270) και παρατάθηκε με την υπό στοιχεία ΠΔΕ/ΔΔ/412911/6151/2022 (ΥΟΔΔ 1220) απόφαση.

4. Την υπό στοιχεία ΠΔΕ/ΔΔ/9405/190/13-01-2022 απόφαση του Περιφερειάρχη Δυτικής Ελλάδος «Μεταβίβαση άσκησης αρμοδιοτήτων στους Αντιπεριφερειάρχες και σε εκλεγμένους Περιφερειακούς Συμβούλους της Περιφέρειας Δυτικής Ελλάδας» όπως τροποποιήθηκε με την υπό στοιχεία ΠΔΕ/ΔΔ/192000/3090/23-06-2022 (Β' 3483).

5. Τις διατάξεις του π.δ. της 24.4/3.05.1985 (Δ' 181) και ειδικότερα τα άρθρα 3 και 4 αυτού.

6. Τις διατάξεις του Κώδικα βασικής πολεοδομικής νομοθεσίας (Δ' 580/1999) και ειδικότερα των άρθρων 79, 83 και 84.

7. Τις διατάξεις των παρ. 1 και 2 του άρθρου 19 του ν. 2508/1997 (Α' 124).

8. Τις διατάξεις του «Νέου Οικοδομικού Κανονισμού» (ν. 4067/2012, Α' 79) και ειδικότερα τις διατάξεις του άρθρου 31.

9. Την υπ' αρ. 6963/1506 εγκύκλιο (Εγκ. 15/1996) του ΥΠΕΧΩΔΕ «Οριοθέτηση οικισμών με πληθυσμό μέχρι 2.000 κατοίκους».

10. Την υπ' αρ. 18894/5.5.2006/ εγκύκλιο Γεν. Διεύθυνσης Πολεοδομίας (Εγκ. 6/2006) του ΥΠΕΧΩΔΕ, «Άσκηση αρμοδιοτήτων πολεοδομικού σχεδιασμού».

11. Την υπ' αρ. 29829/14.6.2012/ εγκύκλιο Γεν. Διεύθυνσης Πολεοδομίας (Εγκ. 10/2012) του ΥΠΕΚΑ, «Αρμοδιότητες γνωμοδότησης ΣΥΠΟΘΑ Περιφερειακών Ενοτήτων/Περιφερειών για θέματα πολεοδομικού σχεδιασμού» και συγκεκριμένα τα αναφερόμενα στις παρ. Α.1 και Β.2 της εγκυκλίου.

12. Το υπ' αρ. 4404/23.2.2012 έγγραφο της Διεύθυνσης Νομοθετικού Έργου του Υπουργείου Περιβάλλοντος, Ενέργειας και Κλιματικής Αλλαγής, με θέμα: «Αρμοδιότητα έγκρισης ορίων οικισμών κατά τις διατάξεις του από 24-4-1985 π.δ. (Δ' 181)».

13. Το υπ' αρ. 30317/18.6.2012 έγγραφο της Διεύθυνσης Τοπογραφικών Εφαρμογών του Υπουργείου Περιβάλλοντος, Χωροταξίας και Δημοσίων Έργων, με θέμα: «Ασυμφωνίες σε όρια οικισμών».

14. Το υπ' αρ. 27342/25.4.2013 έγγραφο της Διεύθυνσης Πολεοδομικού Σχεδιασμού του Υπουργείου Περιβάλλοντος, Ενέργειας και Κλιματικής Αλλαγής, με θέμα: «Αρμοδιότητα οριοθέτησης οικισμών με τις διατάξεις του από 24-4-1985 π.δ. (Δ' 181)».

15. Την υπ' αρ. 48212/18.3.2020 απόφαση του Συντονιστή Αποκεντρωμένης Διοίκησης Πελοποννήσου, Δυτικής Ελλάδος και Ιονίων Νήσων, Συγκρότηση Συμβουλίου Πολεοδομικών θεμάτων και Αμφισβητήσεων Περιφερειακής Ενότητας Αιτωλοακαρνανίας (ΣΥΠΟΘΑ Α ΠΕ Αιτ/νίας)» (ΥΟΔΔ 280).

16. Την υπ' αρ. 2586/06.07.1989 απόφαση Νομάρχη Αιτ/νίας (Δ' 467) με τίτλο: «Καθορισμός ορίων Οικισμού Γιαννουζίου Δήμου Αγρινίου Ν. Αιτ/λίας και Ακαρνανίας με πληθυσμό μέχρι 2000 κατοίκους και καθορισμός όρων και περιορισμών δόμησης αυτού».

17. Τις υπ' αρ. 284/1994 και 477/1994 αποφάσεις Δημοτικού Συμβουλίου Αγρινίου οι οποίες ελήφθησαν υπόψη από το ΣΧΟΠ Ν. Αιτωλοακαρνανίας.

18. Την υπ' αρ. 1072/06.10.1995 απόφαση Νομάρχη Αιτωλοακαρνανίας (Δ' 884) με τίτλο: «Επέκταση ορίων οικισμού Γιαννουζίου Δήμου Αγρινίου Ν. Αιτωλοακαρνανίας».

19. Την από 02.12.2011 αίτηση των Βασιλείου και Ιωάννη Κατσανάκη (α.π. 342/18.01.2012) περί διόρθωσης του σφάλματος των ορίων του θύλακα καθώς και την από 19.12.2018 εκ νέου αίτησή τους (α.π. 5730/19.12.2018).

20. Την υπ' αρ. 113/2019 απόφαση του Δημοτικού Συμβουλίου Δ. Αγρινίου με θέμα: «Τροποποίηση ορίων οικισμού (Θύλακα) Γιαννουζίου ΔΕ Αγρινίου για διόρθωση σφάλματος της γραφικής απεικόνισης των σημείων

(20) και (23) του οικισμού στο χάρτη του οικισμού με τα ορθά (24) και (25).

21. Το υπό στοιχεία ΠΔΕ/ΔΠΧΣ/138492/2497/12.05.2023 έγγραφο της Διεύθυνσης Περιβάλλοντος και Χωρικού Σχεδιασμού της Περιφέρειας Δυτικής Ελλάδος προς τη Διεύθυνση Υπηρεσίας Δόμησης Δήμου Αγρινίου.

22. Το υπ' αρ. 36427/08.06.2023 έγγραφο της Διεύθυνσης Υπηρεσίας Δόμησης Δήμου Αγρινίου.

23. Την πό στοιχεία 637/ΟΙΚ/14.03.2019 εισήγηση της Διεύθυνσης Υπηρεσίας Δόμησης και Πολεοδομικού Σχεδιασμού Δήμου Αγρινίου.

24. Το Νο 2/2021 πρακτικό (θέμα 2ο/24.11.2021) του ΣΥΠΟΘΑ Α' ΠΕ Αιτωλοακαρνανίας με το οποίο γνωμοδοτεί κατά πλειοψηφία υπέρ της αιτούμενης διόρθωσης σφάλματος σύμφωνα με το σκεπτικό που αναπτύσσεται στην εισήγηση με υπό στοιχεία 637/ΟΙΚ/14.03.2019 της Διεύθυνσης Υπηρεσίας Δόμησης και Πολεοδομικού Σχεδιασμού Δήμου Αγρινίου.

25. Το υπ' αρ. 111317/28.01.2022 έγγραφο του ΣΥΠΟΘΑ ΠΕ Αιτωλοακαρνανίας με το οποίο διαβιβάστηκε το πρακτικό στην Περιφέρεια Δυτικής Ελλάδος

26. Την υπό στοιχεία ΠΔΕ/ΝΥΠΕΑΙΤ/82680/65/14.03.2023 εισήγηση του Νομικού Τμήματος της ΠΕ Αιτωλοακαρνανίας, επειδή:

α. Με την υπ' αρ. 477/1994 απόφαση του Δημοτικού Συμβουλίου Αγρινίου έγινε δεκτή η ένσταση των Αφών Κατσανάκη κατά της απόφασης των ορίων δημιουργίας θύλακα Γιαννουζίου προκειμένου να συμπεριληφθεί και η ιδιοκτησία τους εντός των ορίων του θύλακα Γιαννουζίου. Ωστόσο κατά τον γραφικό προσδιορισμό του θύλακα Γιαννουζίου στον χάρτη 1:5000 έγινε σφάλμα κατά την απόδοση των σημείων 20 αφού ορίστηκε η συμβολή εθνικής οδού και αγροτικού δρόμου πριν την ιδιοκτησία Αφών Κατσανάκη και όχι ο αγροτικός δρόμος στο πέρας της ιδιοκτησίας Αφών Κατσανάκη. Η εσφαλμένη απόδοση του σημείου 23 και κατά συνέπεια του σημείου 20 είχε σαν αποτέλεσμα να μην συμπεριληφθεί στον θύλακα η ιδιοκτησία Κατσανάκη που ήταν και η απόφαση του Δημοτικού Συμβουλίου Αγρινίου αλλά και του ΣΧΟΠ Ν. Αιτωλοακαρνανίας.

β. Με την υπ' αρ. 113/2019 απόφαση Δημοτικού Συμβουλίου αποφασίστηκε η διόρθωση του σφάλματος με

την δημιουργία δύο νέων σημείων, του σημείου (24) το οποίο βρίσκεται στην συμβολή εθνικής οδού και αγροτικού δρόμου συμπεριλαμβάνοντας την ιδιοκτησία Αφών Κατσανάκη και το υπ' αρ. (25) σημείο το οποίο βρίσκεται σε απόσταση 100μ από το σημείο 24 κατά μήκος του αγροτικού δρόμου. Ο θύλακας λοιπόν προσδιορίζεται ορθώς σχεδιαστικά με τα σημεία 21-22-25-24 στον χάρτη 1:5.000 ο οποίος δημοσιεύθηκε στο υπό στοιχεία Δ' 884 εφαρμόζοντας την υπ' αρ. 477/1994 απόφαση Δημοτικού Συμβουλίου Αγρινίου και διορθώνοντας το σφάλμα στην απεικόνιση σύμφωνα με την υπ' αρ. 113/2019 απόφαση Δημοτικού Συμβουλίου Αγρινίου.

γ. Δεν υποβλήθηκε καμία ένσταση κατά της υπ' αρ. 113/2019 παραπάνω απόφασης Δημοτικού Συμβουλίου Αγρινίου όπως αναφέρεται στο υπό στοιχεία 1180/ΟΙΚ/20-05-2019 έγγραφο του Γενικού Γραμματέα του Δήμου Αγρινίου.

δ. Το ΣΥΠΟΘΑ Α' με το υπ' αρ. Νο 2/2021 πρακτικό (θέμα 2ο/24.11.2021) γνωμοδοτεί κατά πλειοψηφία υπέρ της αιτούμενης διόρθωσης σφάλματος σύμφωνα με το σκεπτικό που αναπτύσσεται στην υπ' αρ. 637/ΟΙΚ/14.03.2019 εισήγηση της Διεύθυνσης Υπηρεσίας Δόμησης και Πολεοδομικού Σχεδιασμού Δήμου Αγρινίου.

ε. Η παρούσα διόρθωση σφάλματος στην απεικόνιση των εσφαλμένων σημείων (20) και (23) με τα ορθά (24) και (25) δεν αποτελεί ρύθμιση γενικού πολεοδομικού σχεδιασμού, αποφασίζουμε:

1. Την τροποποίηση της υπ' αρ. 1072/06-10-1995 απόφασης Νομάρχης Αιτωλοακαρνανίας (Δ' 884) με τίτλο: «Επέκταση ορίων οικισμού "Γιαννούζι" Δήμου Αγρινίου Ν. Αιτωλοακαρνανίας» και συγκεκριμένα μόνο όσον αφορά τη διόρθωση στην απεικόνιση του χάρτη των εσφαλμένων σημείων (20) και (23) με τα ορθά σημεία (24) και (25) στο ορθό: Διόρθωση των ορίων οικισμού στα σημεία 20 και 23 με τα ορθά 24 και 25 Η ορθή γραφική απεικόνιση των σημείων (24) και (25) αποτυπώνεται στον συνοδευτικό χάρτη 1:5000 του οικισμού Γιαννουζίου με συντεταγμένες ΕΓΣΑ '87 ο οποίος θεωρήθηκε από την ΥΔΟΜ και συνοδεύει την 113/2019 απόφαση Δημοτικού Συμβουλίου Αγρινίου.

Συγκεκριμένα:

Σημεία	Λεκτικό Υπόμνημα	Συντεταγμένες Χ	Συντεταγμένες Ψ
24	Από σημείο 20 κατά μήκος του εθνικού δρόμου μέχρι την συνάντησή του με τον αγροτικό δρόμο (περιλαμβάνει την ιδιοκτησία Αφών Κατσανάκη)	274797,698	4275741,519
25	Από σημείο 23 παράλληλα στον εθνικό δρόμο και σε απόσταση 100 μ, μέχρι το όριο να συναντήσει τον αγροτικό δρόμο	274711,663	4275667,341


Ο θύλακας λοιπόν προσδιορίζεται ορθώς σχεδιαστικά με τα σημεία 21-22-25-24 καταργώντας τα ενδιάμεσα σημεία (20) και (23) τα οποία είχαν αποδοθεί εσφαλμένα.

2. Κατά τα λοιπά ισχύουν η υπ' αρ. 2586/6-7-1989 (Δ' 467) και η υπ' αρ. 1072/06-10-1995 (Δ' 884) αποφάσεις Νομάρχης Αιτωλοακαρνανίας.

3. Η ισχύς της απόφασης αυτής αρχίζει από τη δημοσίευσή της στην Εφημερίδα της Κυβερνήσεως.

ΕΘΝΙΚΟ ΤΥΠΟΓΡΑΦΕΙΟ
Για τεχνικούς λόγους στο σχεδιάγραμμα,
από το ηλεκτρονικό αρχείο, έγινε
σμίκρυνση κατά ποσοστό **38%**



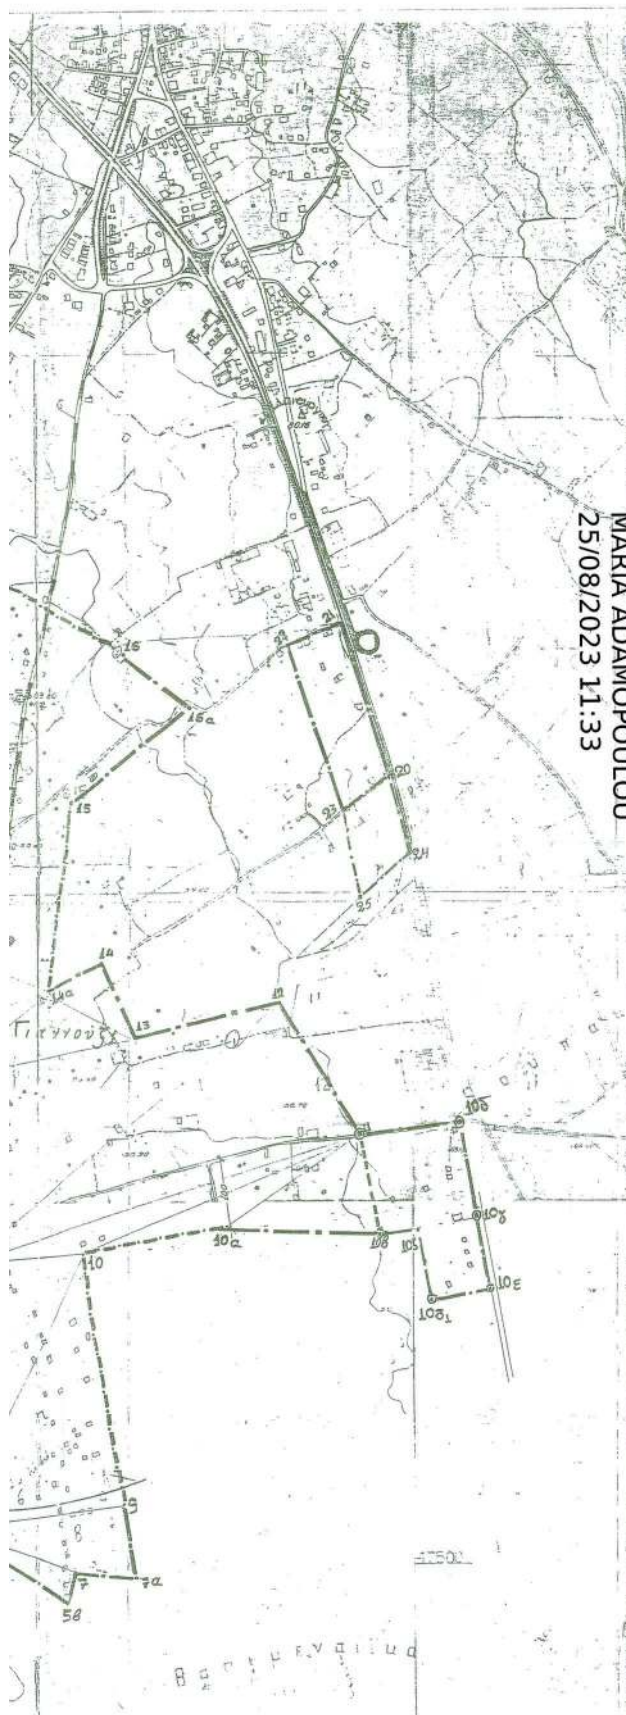

ΜΑΡΙΑ ΑΔΑΜΟΠΟΥΛΟΥ
25/08/2023 11:33

ΝΟΜΟΣ ΑΙΤΩΛΟΑΚΑΡΝΑΝΙΑΣ
ΟΙΚΙΣΜΟΣ ΓΕΛΛΑΝΟΥΣ

ΥΠΟΜΗΝΗΜΑ

--- Οδός ΟΤΑ
--- Οδός οικισμού
1:2.3 --- Ονομασμός

(1-2) 10-10α-10β-11-12 16α-16-1)
ως η υπ αριθμ. 2586/6-7-89 απόφαση Νομάρχης Αιτωλίας
Δ.Ε.Υ. 467 Δ/24-7-89 κατά μήκος του Αρδίου

Σημείο 10δ - Από σημείο 11 μέχρι συνάντησής της εθνικής οδού
-11- 10γ - Νοτιοανατολικό άκρο ιδιοκτησίας Αδραμουνίου
-11- 10ε - Σε απόσταση 140.00m από σημείο 10γ και
κατά μήκος της εθνικής οδού
-11- 10δ1 - Σε απόσταση 100.00m από σημείο 10ε μετά
από εθνική οδό
-11- 10δ - από σημείο 10δ παράλληλα στην εθνική οδό
μέχρι συνάντησής της γραμμής 10ε-10γ

Σημείο 21 - Έξω το σημείο ταμής αγροτικού δρόμου με εθνική οδό
- 20 - από σημείο 21 κατά μήκος της εθνικής οδού για μήκος
280.00m όπου σημείο τερμ. εθνικής οδού και Αρδίου
- 23 - από σημείο 20 κατά μήκος της εθνικής οδού
- 22 - από σημείο 23 παράλληλα στην εθνική οδό μέχρι
συνάντησής του αγροτικού δρόμου

Τροποποίηση Ορίων Οικισμού (Θύλακα) Γιαννούζιου Δ.Ε. Αγρινίου για διέγερση σφάλματος

Σημεία	Λεπτικό Υπόμνημα	Συντεταγμένες Χ	Συντεταγμένες Υ
24	Από σημείο 20 κατά μήκος του εθνικού δρόμου μέχρι την συνάντησή του με τον αγροτικό δρόμο (περιλαμβάνει την ιδιοκτησία Αφών Κατσάνη)	274797,698	4275741,519
25	Από σημείο 23 παράλληλα στον εθνικό δρόμο και σε απόσταση 100m μέχρι το όριο να συναντήσει τον αγροτικό δρόμο	274711,663	4275667,341

ΕΛΛΗΝΙΚΗ ΔΗΜΟΚΡΑΤΙΑ
ΝΟΜΟΣ ΑΙΤΩΛΟΑΚΑΡΝΑΝΙΑΣ
ΔΗΜΟΣ ΑΓΡΙΝΙΟΥ
ΔΙΕΥΘΥΝΣΗ ΥΠΗΡΕΣΙΑΣ ΔΟΜΗΣΗΣ & ΠΟΛΕΟΔΟΜΙΚΟΥ ΣΧΕΔΙΑΣΜΟΥ

ΤΡΟΠΟΠΟΙΗΣΗ ΟΡΙΩΝ ΟΙΚΙΣΜΟΥ (ΘΥΛΑΚΑ)
ΓΙΑΝΝΟΥΖΙΟΥ Δ.Ε. ΑΓΡΙΝΙΟΥ ΓΙΑ ΔΙΟΡΘΩΣΗ ΣΦΑΛΜΑΤΟΣ

ΧΑΡΤΗΣ Γ.Υ.Σ.

ΚΛ. 1:5.000 ΦΕΒΡΟΥΑΡΙΟΣ 2019

ΕΛΛΗΝΙΚΗ ΔΗΜΟΚΡΑΤΙΑ
ΝΟΜΟΣ ΑΙΤΩΛΟΑΚΑΡΝΑΝΙΑΣ
ΔΗΜΟΣ ΑΓΡΙΝΙΟΥ
115/2019
Αρμόδιος Σύμβουλος του
Δήμου Αγρινίου
Αγρίνιο 11.6.2019
Ο ΓΕΝΙΚΟΣ ΓΡΑΜΜΑΤΕΑΣ
ΔΗΜΟΥ ΑΓΡΙΝΙΟΥ
ΔΗΜΗΤΡΙΟΣ ΤΖΙΩΛΗΣ

Ο ΣΥΝΤΑΞΑΣ
Γεώργιος Α. Αθανασίου
Μηχανικός Χωρομετρίας,
Πολυτεχνικός & Περ. Αρχιτέκτονας

ΘΕΩΡΗΘΗΚΕ
ΜΑΡΙΑ ΡΟΚΟΥ
ΤΟΠΟΓΡΑΦΟΣ ΜΗΧΑΝΙΚΟΣ

Η απόφαση αυτή με τον συνοδεύοντα χάρτη 1:5000 της ΓΥΣ του οικισμού Γιαννουζίου να δημοσιευθούν στην Εφημερίδα της Κυβερνήσεως.

Πάτρα, 31 Αυγούστου 2023

Ο Αντιπεριφερειάρχης

ΛΑΜΠΡΟΣ ΔΗΜΗΤΡΟΓΙΑΝΝΗΣ