



ΕΦΗΜΕΡΙΔΑ ΤΗΣ ΚΥΒΕΡΝΗΣΕΩΣ ΤΗΣ ΕΛΛΗΝΙΚΗΣ ΔΗΜΟΚΡΑΤΙΑΣ

6 Οκτωβρίου 2023

ΤΕΥΧΟΣ ΤΕΤΑΡΤΟ

Αρ. Φύλλου 780

ΔΙΑΤΑΓΜΑΤΑ

Έγκριση πολεοδομικής μελέτης περιοχής α' κατοικίας σε έκταση ιδιοκτησίας του Αστικού Οικοδομικού Συνεταιρισμού Εργαζομένων Υπουργείου Εθνικής Άμυνας (ΥΕΘΑ) Νομού Χανίων Π.Ε., στη θέση «Αγ. Αικατερίνη» ή «Σκαφτά Χωράφια» Τοπικής Κοινότητας Νεροκούρου της Δημοτικής Ενότητας Ελευθερίου Βενιζέλου του Δήμου Χανίων (Ν. Χανίων)

Η ΠΡΟΕΔΡΟΣ ΤΗΣ ΕΛΛΗΝΙΚΗΣ ΔΗΜΟΚΡΑΤΙΑΣ

Έχοντας υπόψη:

1. Τις διατάξεις:

α) Του άρθρου 24 του ν. 2508/1997 «Βιώσιμη οικιστική ανάπτυξη των πόλεων και οικισμών της χώρας και άλλες διατάξεις» (Α' 124),

β) του άρθρου 26 του ν. 4280/2014 «Περιβαλλοντική αναβάθμιση και ιδιωτική πολεοδόμηση - Βιώσιμη ανάπτυξη οικισμών, Ρυθμίσεις δασικής νομοθεσίας και άλλες διατάξεις» (Α' 159), όπως η παρ. 2 αυτού έχει τροποποιηθεί με το άρθρο 33 του ν. 4585/2018 (Α' 216), το άρθρο 118 του ν. 4819/2021 (Α' 129) και το άρθρο 178 του ν. 4964/2022 (Α' 150),

γ) των άρθρων 152 παρ. 1 και 2, 153 παρ. 1, 2 και 3, 154, 160 παρ. 1 και 2 και 161 του Κώδικα Βασικής Πολεοδομικής Νομοθεσίας (Α' 580/27.7.1999),

δ) των άρθρων 7, 11, 12, 14, 15, 19 και 31 παρ. 1 του ν. 4067/2012 «Νέος Οικοδομικός Κανονισμός» (Α' 79), όπως τα άρθρα 7, 11, 12, 14, 15 και 19 τροποποιήθηκαν με τα άρθρα 104, 105, 106 και 110 του ν. 4759/2020 (Α' 245), 122 του ν. 4819/2021 (Α' 129) και 30 του ν. 4933/2022 (Α' 99), και η παρ. 1 του άρθρου 31 αντικαταστάθηκε με την παρ. 2 του άρθρου 62 του ν. 4280/2014.

2. Το π.δ. 79/2023 «Διορισμός Υπουργών, Αναπληρωτών Υπουργών και Υφυπουργών» (Α' 131).

3. Την 74103/5569/8.7.2023 κοινή απόφαση του Πρωθυπουργού και του Υπουργού Περιβάλλοντος και Ενέργειας «Ανάθεση αρμοδιοτήτων στον Υφυπουργό Περιβάλλοντος και Ενέργειας, Νικόλαο Ταγαρά» (Β' 4408).

4. Την 42284/13.10.2017 απόφαση του Υπουργού Περιβάλλοντος και Ενέργειας «Έγκριση αναθεώρησης του Περιφερειακού Χωροταξικού Πλαισίου της Περιφέρειας Κρήτης και έγκριση της Στρατηγικής Μελέτης Περιβαλλοντικών Επιπτώσεων αυτού» (ΑΑΠ 260).

5. Την 32063/26.7.2006 απόφαση του Υφυπουργού Περιβάλλοντος, Χωροταξίας και Δημοσίων Έργων «Έγκριση γενικών κατευθύνσεων ειδικά ρυθμιζόμενης πολεοδομικής δραστηριότητας (ΠΕΡΠΟ) ιδιοκτητών γης στην εκτός σχεδίου πόλης και εκτός οικισμών προ του 1923 καθώς και εκτός οικισμών μέχρι 2.000 κατοίκους περιοχή στο νομό Χανίων» (ΑΑΠ 42), όπως τροποποιήθηκε με την 17752/5.4.2012 απόφαση του Αναπληρωτή Υπουργού Περιβάλλοντος, Ενέργειας και Κλιματικής Αλλαγής (ΑΑΠ 139).

6. Την 18261/7.4.2016 απόφαση του Υπουργού Περιβάλλοντος και Ενέργειας περί έγκρισης Περιβαλλοντικών Όρων για την κατασκευή και λειτουργία του έργου «Δημιουργία οικισμού πρώτης κατοικίας στη θέση «Αγία Αικατερίνη» ή «Σκαφτά Χωράφια» Δημοτικής Ενότητας Νεροκούρου Δημοτικής Ενότητας Ελευθερίου Βενιζέλου Δήμου Χανίων Περιφερειακής Ενότητας Χανίων» (ΑΔΑ: 6ΦΑ44653Π8-0ΔΙ).

7. Την 27041/30.5.2012 βεβαίωση της παρ. 6 του άρθρου 24 του ν. 2508/1997 της Διεύθυνσης Πολεοδομικού Σχεδιασμού του Υπουργείου Περιβάλλοντος, Ενέργειας και Κλιματικής Αλλαγής (ΑΔΑ: Β4Λ50-5ΕΤ).

8. Την 22565/30.7.2007 «Έγκριση μελέτης γεωλογικής καταλληλότητας για την αξιοποίηση ιδιωτικής έκτασης Οικοδομικού Συνεταιρισμού Εργαζομένων ΥΕΘΑ Νομού Χανίων στο Δήμο Ελευθερίου Βενιζέλου Νομού Χανίων» της Διεύθυνσης Οικοδομικών και Κτιριοδομικών Κανονισμών του Υπουργείου Περιβάλλοντος, Χωροταξίας και Δημοσίων Έργων.

9. Το 592/21.5.2014 έγγραφο της Διεύθυνσης Δασών Χανίων.

10. Το 3682/10.10.2018 έγγραφο του Πράσινου Ταμείου.

11. Το ΥΠΕΝ/ΔΙΠΑ/85160/3411/10.1.2019 έγγραφο της Διεύθυνσης Περιβαλλοντικής Αδειοδότησης του Υπουργείου Περιβάλλοντος και Ενέργειας.

12. Την 454/2018 γνωμοδότηση του Δημοτικού Συμβουλίου Χανίων (ΑΔΑ: 6Υ1ΥΩΗ5-ΡΥΓ).

13. Την 59/Σ.7η/30.7.2018 γνωμοδότηση του Κεντρικού Συμβουλίου Πολεοδομικών Θεμάτων και Αμφισβήτησεων.

14. Το ΥΠΕΝ/ΔΠΟΛΣ/60593/1600/14.6.2023 έγγραφο της Διεύθυνσης Πολεοδομικού Σχεδιασμού του Υπουργείου Περιβάλλοντος και Ενέργειας.

15. Τις διατάξεις του άρθρου 90 του Κώδικα νομοθεσίας για την Κυβέρνηση και τα κυβερνητικά όργανα (π.δ. 63/2005, Α' 98), το οποίο διατηρήθηκε σε ισχύ με την περ. 22 του άρθρου 119 του ν. 4622/2019 (Α' 133), και το γεγονός ότι από τις κανονιστικές διατάξεις του παρόντος διατάγματος δεν προκαλείται δαπάνη σε βάρος του κρατικού προϋπολογισμού και του προϋπολογισμού του οικείου ΟΤΑ.

16. Την 86/2023 γνωμοδότηση του Συμβουλίου της Επικρατείας.

Με πρόταση του Υφυπουργού Περιβάλλοντος και Ενέργειας, αποφασίζουμε:

Άρθρο 1

Εγκρίνεται το πολεοδομικό σχέδιο περιοχής α' κατοικίας σε έκταση επιφάνειας 190.000 τ.μ., ιδιοκτησίας του Αστικού Οικοδομικού Συνεταιρισμού Εργαζομένων Υπουργείου Εθνικής Αμυνας (Υ.Ε.Θ.Α.) Νομού Χανίων Π.Ε., στη θέση «Αγ. Αικατερίνη» ή «Σκαφτά Χωράφια» Τοπικής Κοινότητας Νεροκούρου της Δημοτικής Ενότητας Ελευθερίου Βενιζέλου του Δήμου Χανίων (Ν. Χανίων), με τον καθορισμό οικοδομήσιμων χώρων, οδών, πεζοδρόμων, κοινόχρηστων χώρων πρασίνου, χώρων παιδικής χαράς, χώρων στάθμευσης, χώρων αθλητισμού, χώρων πρασίνου - πλατείας, χώρου πλατείας, χώρου εκπαίδευσης - πρόνοιας, χώρου πλατείας - εκκλησίας, όπως εμφανίζεται στα δύο σχετικά πρωτότυπα διαγράμματα σε κλίμακα 1:1000, που θεωρήθηκαν από τον Προϊστάμενο της Διεύθυνσης Τοπογραφικών Εφαρμογών του Υπουργείου Περιβάλλοντος και Ενέργειας με την 52098/2065/2023 πράξη του και αντίτυπά τους σε φωτοσμίκρυνση δημοσιεύονται με το παρόν διάταγμα.

Άρθρο 2

Εγκρίνεται, όπως διατυπώνεται στα επόμενα άρθρα, ο πολεοδομικός κανονισμός της περιοχής της οποίας το πολεοδομικό σχέδιο εγκρίνεται με το άρθρο 1 του παρόντος.

Άρθρο 3

1. Στους οικοδομήσιμους χώρους που εμφανίζονται στα διαγράμματα του άρθρου 1 με στοιχείο (Α) επιτρέπεται η χρήση μόνο κατοικίας.

2. Στους οικοδομήσιμους χώρους που εμφανίζονται στα ίδια διαγράμματα με στοιχείο (Β) επιτρέπονται οι χρήσεις γενικής κατοικίας, όπως προσδιορίζονται από το άρθρο 3 του π.δ. 59/2018 (Α' 114) και ειδικότερα:

- α. τουριστικά καταλύματα μέχρι πενήντα (50) κλίνες
- β. εμπορικά καταστήματα και καταστήματα παροχής προσωπικών υπηρεσιών (εκτός από υπεραγορές και πολυκαταστήματα)
- γ. γραφεία
- δ. εστίαση

ε. αναψυκτήριο

στ. πολιτιστικές εγκαταστάσεις μέχρι τριακόσια (300) τ.μ.

Άρθρο 4

Στο πρόσωπο των οικοπέδων που βρίσκονται στην περιοχή, της οποίας εγκρίνεται το σχέδιο με το άρθρο 1 του παρόντος, επιβάλλεται προκήπιο πλάτους τεσσάρων (4), εννέα (9), δέκα (10), δεκαπέντε (15) και είκοσι (20) μέτρων, όπως εμφανίζεται στα διαγράμματα του άρθρου 1.

Άρθρο 5

Τα ελάχιστα όρια εμβαδού και προσώπου, καθώς και οι λοιποί όροι και περιορισμοί δόμησης των οικοδομήσιμων χώρων καθορίζονται ως εξής:

Α. Για τα οικοπέδα των ΟΤ 3, 5, 8, 10, 13, 16, 20, 24, 25, 29, 32, 35, 37, 40, 41, 46, 47, 49, 52, 56, 58, 59, 61, 64, 66, 69, 77, 80, 83, 84, 93, 95, 96, 105, 106, 107, 110:

1. ελάχιστο πρόσωπο: δώδεκα (12) μέτρα
- ελάχιστο εμβαδόν: τετρακόσια (400) τ.μ.
2. μέγιστο ποσοστό κάλυψης: πενήντα τοις εκατό (50%) της επιφάνειας του οικοπέδου
3. συντελεστής δόμησης: τέσσερα δέκατα (0,4)
4. μέγιστος αριθμός ορόφων: δύο (2)
5. μέγιστο επιτρεπόμενο ύψος των ανεγερθησόμενων κτιρίων: επτά μέτρα και μισό (7,50).

Στο παραπάνω ύψος δεν περιλαμβάνεται το ύψος της στέγης, η κατασκευή της οποίας είναι υποχρεωτική, με ύψος έως ένα μέτρο και μισό (1,50) άνω του μέγιστου επιτρεπόμενου ύψους και σε ποσοστό τουλάχιστον εξήντα τοις εκατό (60%) της κάλυψης του κτιρίου.

Β. Για τους λοιπούς οικοδομήσιμους χώρους (ΚΦ 86 εκκλησία και ΚΦ 89 εκπαίδευση - πρόνοια):

1. συντελεστής δόμησης: έξι δέκατα (0,6)
2. μέγιστο επιτρεπόμενο ύψος των ανεγερθησόμενων κτιρίων: κατά ΝΟΚ.

Γ. Επιπλέον των ανωτέρω καθορίζονται οι ακόλουθοι πρόσθετοι όροι δόμησης και μορφολογικοί περιορισμοί:

1. Επιβάλλεται:

- α. η δημιουργία τουλάχιστον μίας θέσης στάθμευσης ανά κατοικία

- β. η φύτευση κατά τουλάχιστον πενήντα τοις εκατό (50%) της επιφάνειας του προκηπίου.

2. Δεν επιτρέπεται:

- α. η κατασκευή κτιρίων σε υποστηλώματα (PILOTIS)
- β. η κατασκευή συνεχούς περιμετρικού εξώστη
- γ. η τοποθέτηση διαφημίσεων και διαφημιστικών πινακίδων στις κατοικίες, στους ελεύθερους χώρους, καθώς και στους πεζοδρόμους. Επιτρέπεται μόνο η τοποθέτηση πινακίδων που πληροφορούν για τη θέση των λοιπών χώρων πλην κατοικίας και αφορούν στις δραστηριότητες του οικισμού.

Οι πινακίδες αναγράφονται στην ελληνική γλώσσα. Σε περίπτωση που απαιτείται ξενόγλωσση πινακίδα, αυτή τοποθετείται κάτωθεν της ελληνικής με μικρότερα γράμματα.

3. Πριν από κάθε εκσκαφική εργασία απαιτείται η προηγούμενη έγγραφη και έγκαιρη ειδοποίηση των αρμοδίων υπηρεσιών του Υπουργείου Πολιτισμού, ώστε όλες οι εργασίες να εκτελούνται υπό την εποπτεία του αρχαιοφύλακα της περιοχής.

4. Η κατασκευή κεκλιμένης στέγης είναι υποχρεωτική σε ποσοστό κατ' ελάχιστο εξήντα τοις εκατό (60%) της επιφάνειας του ορόφου (σε περίπτωση κατασκευής ορόφου).

5. Επιτρέπεται η εγκατάσταση ηλιακών συλλεκτών μόνο εφόσον η συλλεκτική επιφάνεια ενσωματώνεται πλήρως στην επιφάνεια της στέγης, το δε δοχείο αποθήκευσης βρίσκεται στο εσωτερικό του κτιρίου.

6. Επιβάλλεται η δημιουργία υπόγειου χώρου στάθμευσης στα κτίρια που πρόκειται να ανεγερθούν στο ΟΤ 93.

Δ. Η πρόσβαση της πολεοδομούμενης έκτασης πραγματοποιείται από την επαρχιακή οδό διά μέσου οδού σύνδεσης που θα διανοιχθεί στην ιδιοκτησία του Ο.Σ. των Εργαζομένων Υ.Ε.Θ.Α., όπως αυτή ορίζεται και από την 27041/30.5.12 βεβαίωση της Διεύθυνσης Πολεοδομικού Σχεδιασμού του Υπουργείου Περιβάλλοντος και Ενέργειας (ΑΔΑ: Β4Λ50-5ΕΤ) και αποτυπώνεται στο διάγραμμα που τη συνοδεύει με κορυφές (129, 130, 131-143, 45, 44-37, 174, 175-198, 22, 23, 129). Στη μη πολεοδομούμενη έκταση επιτρέπεται μόνο η διέλευση της οδού σύνδεσης, όπως εμφανίζεται και στο ρυμοτομικό διάγραμμα. Στην υπόλοιπη έκταση δεν επιτρέπεται η δόμηση.

Ε. Επιβάλλεται η τήρηση των όρων και προϋποθέσεων που προβλέπονται:

α) στην 18261/7.4.2016 απόφαση του Υπουργού Περιβάλλοντος και Ενέργειας για την έγκριση περιβαλλοντικών όρων (ΑΕΠΟ) για την κατασκευή και λειτουργία του έργου «Δημιουργία οικισμού πρώτης κατοικίας στη θέση «Αγία Αικατερίνη» ή «Σκαφτά Χωράφια» Δημοτικής Ενότητας Νεροκούρου Δημοτικής Ενότητας Ελευθερίου Βενιζέλου Δήμου Χανίων Περιφερειακής Ενότητας Χανίων» (ΑΔΑ: 6ΦΑ44653Π8-0ΔΙ), όπως ισχύει.

β) στην 22565/30.7.2007 «Έγκριση μελέτης γεωλογικής καταλληλότητας για την αξιοποίηση ιδιωτικής έκτασης Οικοδομικού Συνεταιρισμού Εργαζομένων ΥΕΘΑ Νομού Χανίων στο Δήμο Ελευθερίου Βενιζέλου Νομού Χανίων» της Διεύθυνσης Οικοδομικών και Κτιριοδομικών Κανονι-

σμών του Υπουργείου Περιβάλλοντος, Χωροταξίας και Δημοσίων Έργων, ιδίως:

1. Ο σχεδιασμός του δικτύου για την ομαλή παροχέτευση των ομβρίων, μετά από σχετική μελέτη, με σκοπό την αποφυγή των φαινομένων διάβρωσης, εφαρμόζεται πριν από τη δόμηση της περιοχής.

2. Επιβάλλεται, πριν από τη θεμελίωση κάθε κτιρίου, ειδική γεωτεχνική έρευνα- μελέτη με προτάσεις θεμελίωσης που βασίζονται αναλόγως, σε ικανό αριθμό δειγματοληπτικών γεωτρήσεων, με επιτόπου και εργαστηριακές μετρήσεις και δοκιμές ή/και πενетроμετρήσεις ή/και γεωφυσικές διασκοπήσεις, εκτεινόμενη σε βάθος τουλάχιστον 2μ. κάτω από το επίπεδο θεμελιώσεων, για την έρευνα και τον εντοπισμό πιθανών καρστικών εγκοίλων. Οι εργασίες αυτές διεξάγονται σύμφωνα με το άρθρο 15 του π.δ. 344/2000 (Α' 297) και τις άλλες ισχύουσες διατάξεις. Η μέθοδος εκσκαφής που ακολουθείται, δεν επιτρέπεται να προκαλεί πρόσθετη επιβάρυνση και επιδείνωση των μηχανικών χαρακτηριστικών των ασβεστολίθων.

3. Εάν για οποιοδήποτε λόγο δεν ληφθούν τα προτεινόμενα μέτρα βελτίωσης των εδαφικών συνθηκών, αυτομάτως η περιοχή μπορεί να κατατάσσεται στην κατηγορία «περιοχή ακατάλληλη για δόμηση».

Άρθρο 6

Η ισχύς του παρόντος διατάγματος αρχίζει από τη δημοσίευσή του στην Εφημερίδα της Κυβερνήσεως.

Στον Υπουργό Περιβάλλοντος και Ενέργειας αναθέτουμε τη δημοσίευση και εκτέλεση του παρόντος διατάγματος.


Αθήνα, 4 Οκτωβρίου 2023

Η Πρόεδρος της Δημοκρατίας

ΚΑΤΕΡΙΝΑ ΣΑΚΕΛΛΑΡΟΠΟΥΛΟΥ

Ο Υφυπουργός Περιβάλλοντος και Ενέργειας

ΝΙΚΟΛΑΟΣ ΤΑΓΑΡΑΣ

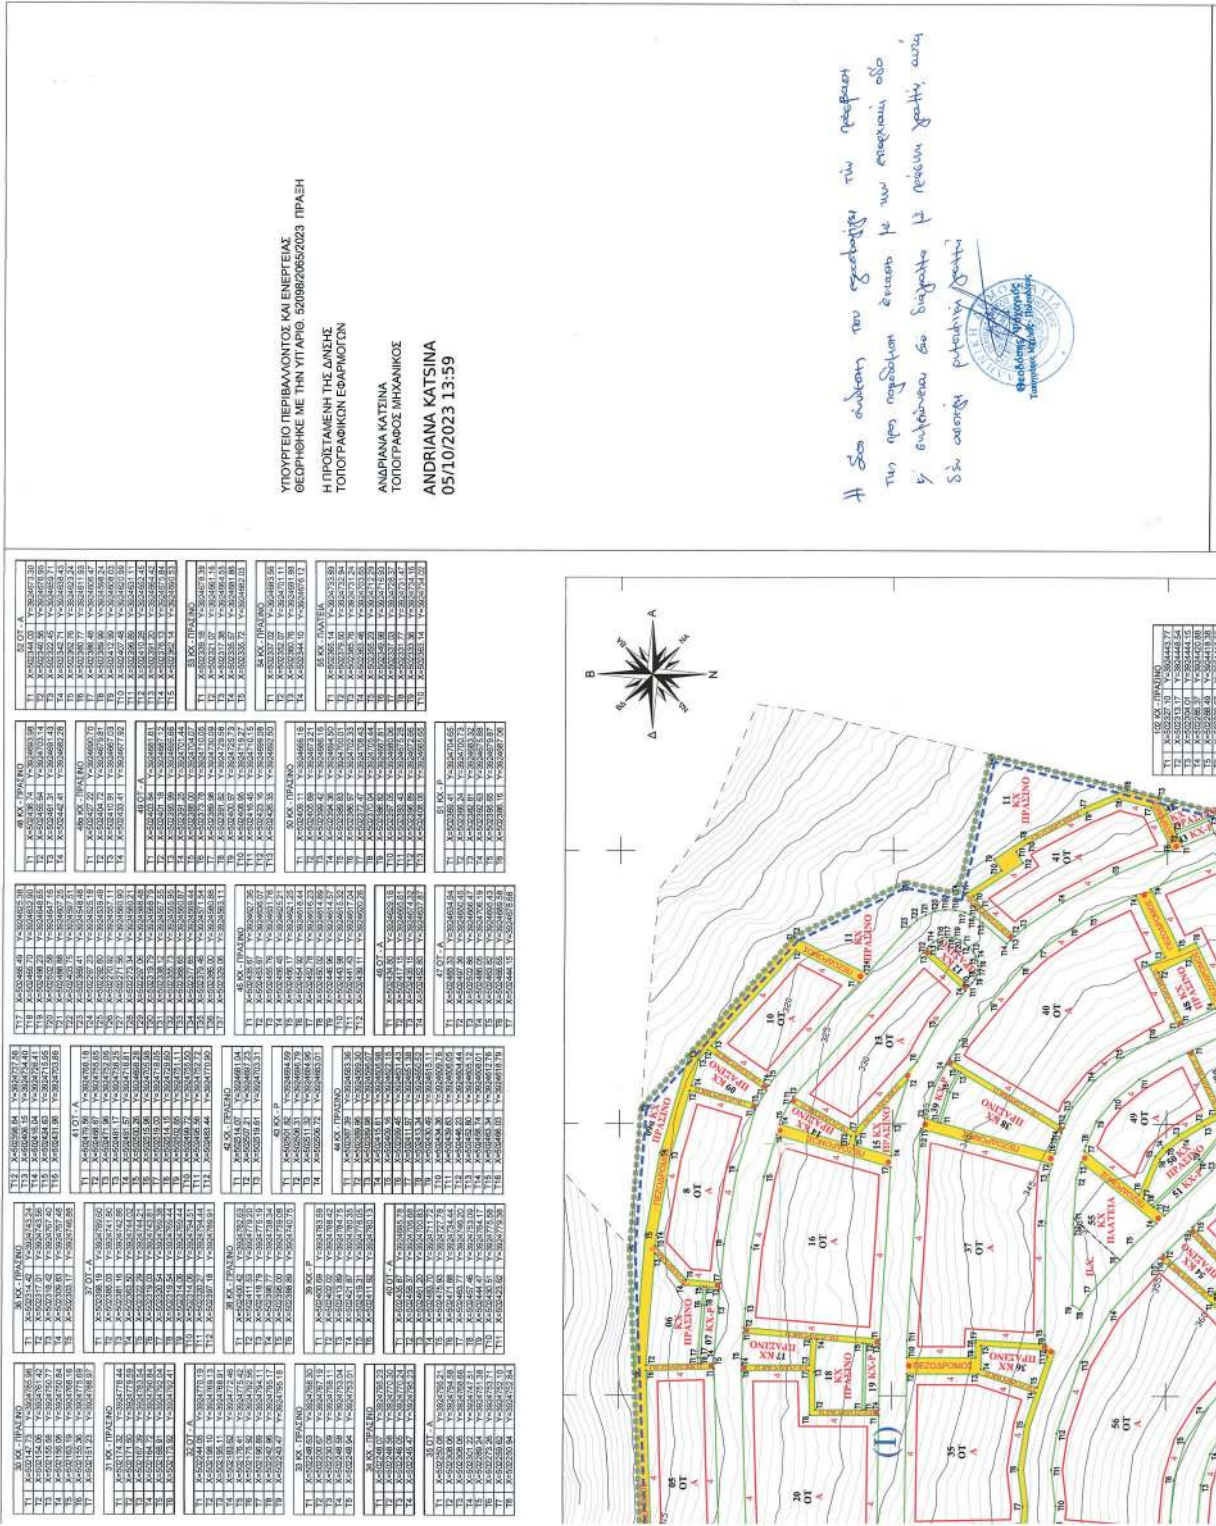

ΥΠΟΥΡΓΕΙΟ ΠΕΡΙΒΑΛΛΟΝΤΟΣ ΚΑΙ ΕΝΕΡΓΕΙΑΣ

ΒΕΡΕΥΜΕΝΗ ΜΕ ΤΗΝ ΥΠ.ΑΡΙΘ. 50986/205/2023 ΠΡΑΞΗ

Η ΠΡΟΣΤΑΜΕΝΗ ΤΗΣ ΑΝΘΗΣ

ΤΟΠΟΓΡΑΦΙΚΟΝ ΕΒΑΡΜΟΤΟΝ

ΑΝΔΡΙΑΝΑ ΚΑΤΣΙΝΑ


ΤΟΠΟΓΡΑΦΟΣ ΜΗΧΑΝΙΚΟΣ


ΑΝΔΡΙΑΝΑ ΚΑΤΣΙΝΑ

05/10/2023 13:59

Η Σελ. αυτήν του σχεδίου τῶν παρ. 1
του παρ. 1 του άρθρου 2 της παρ. 1
εγκρίνεται ὡς ἀποτέλεσμα τῆς
ἐξουσιοδότησης τοῦ ἀρ. 1
τῆς παρ. 1 του άρθρου 2 της παρ. 1



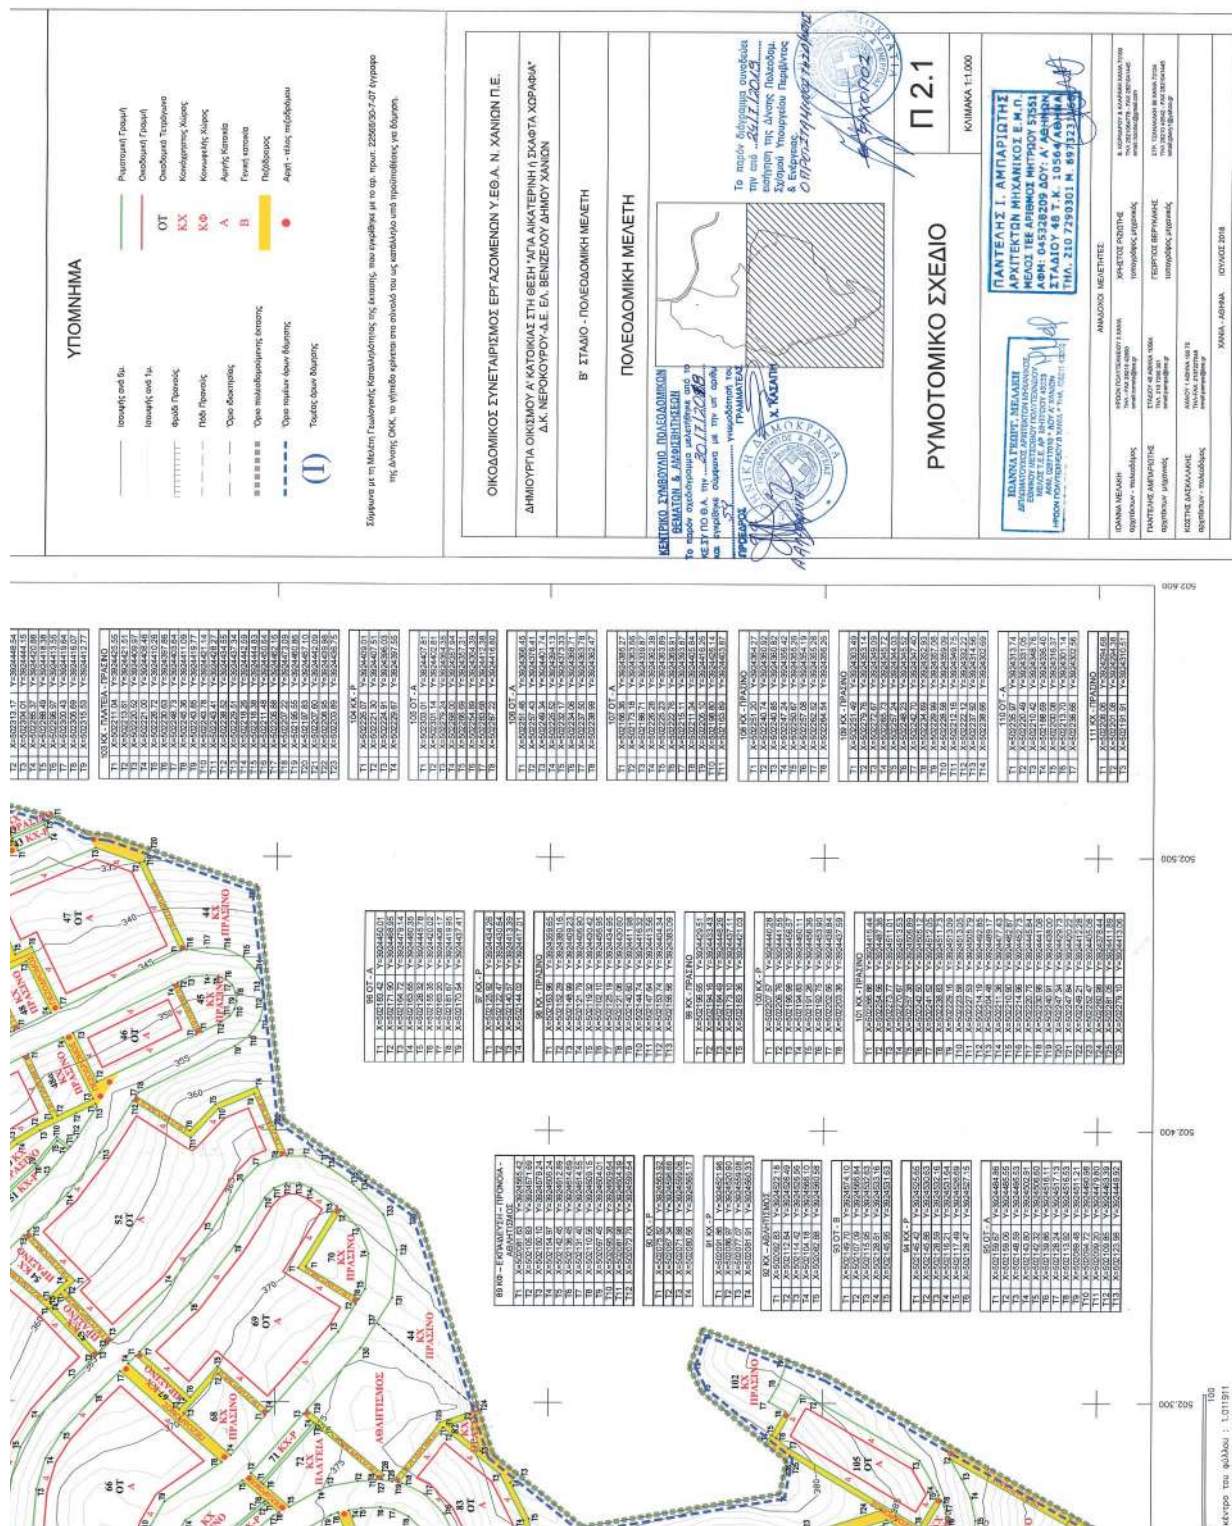

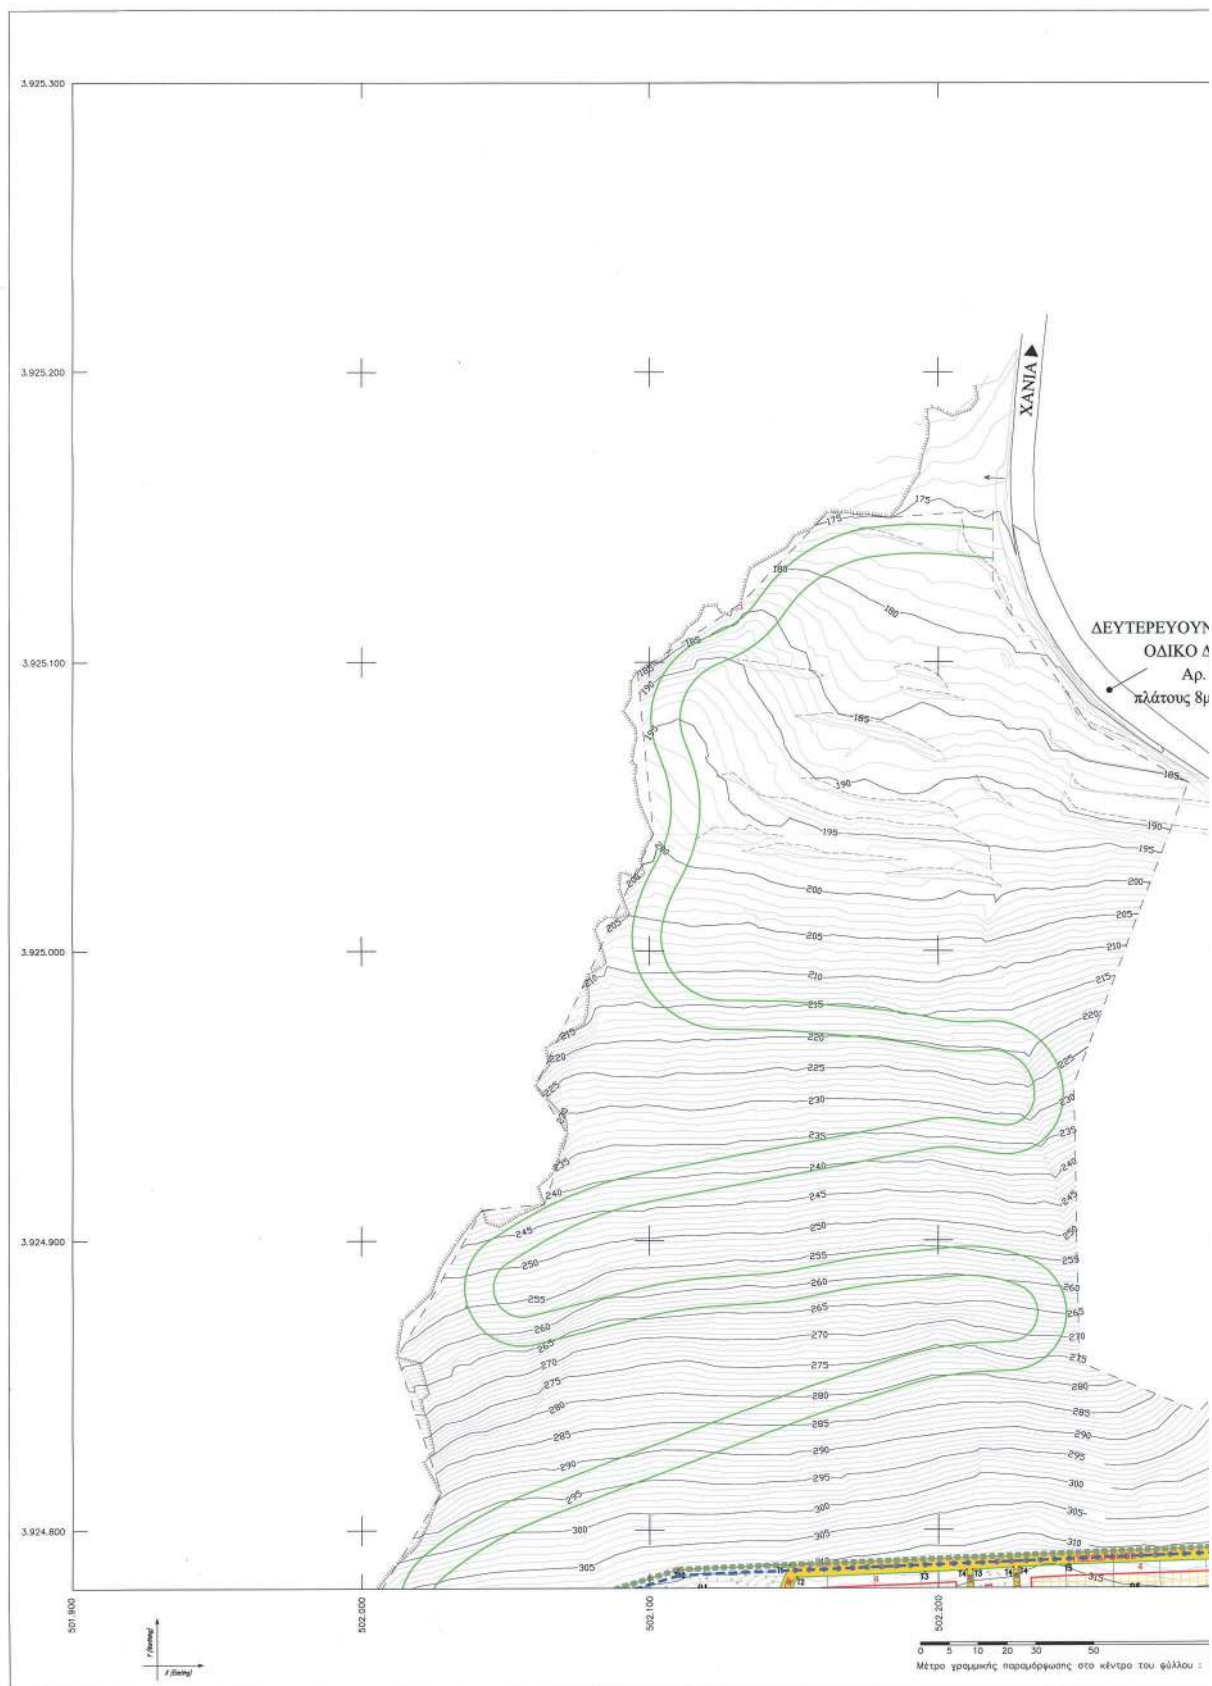





ΕΘΝΙΚΟ ΤΥΠΟΓΡΑΦΕΙΟ

Το Εθνικό Τυπογραφείο αποτελεί δημόσια υπηρεσία υπαγόμενη στην Προεδρία της Κυβέρνησης και έχει την ευθύνη τόσο για τη σύνταξη, διαχείριση, εκτύπωση και κυκλοφορία των Φύλλων της Εφημερίδας της Κυβερνήσεως (ΦΕΚ), όσο και για την κάλυψη των εκτυπωτικών - εκδοτικών αναγκών του δημοσίου και του ευρύτερου δημόσιου τομέα (ν. 3469/2006/Α' 131 και π.δ. 29/2018/Α' 58).

1. ΦΥΛΛΟ ΤΗΣ ΕΦΗΜΕΡΙΔΑΣ ΤΗΣ ΚΥΒΕΡΝΗΣΕΩΣ (ΦΕΚ)

- Τα **ΦΕΚ σε ηλεκτρονική μορφή** διατίθενται δωρεάν στο **www.et.gr**, την επίσημη ιστοσελίδα του Εθνικού Τυπογραφείου. Όσα ΦΕΚ δεν έχουν ψηφιοποιηθεί και καταχωριστεί στην ανωτέρω ιστοσελίδα, ψηφιοποιούνται και αποστέλλονται επίσης δωρεάν με την υποβολή αίτησης, για την οποία αρκεί η συμπλήρωση των αναγκαίων στοιχείων σε ειδική φόρμα στον ιστότοπο **www.et.gr**.

- Τα **ΦΕΚ σε έντυπη μορφή** διατίθενται σε μεμονωμένα φύλλα είτε απευθείας από το Τμήμα Πωλήσεων και Συνδρομητών, είτε ταχυδρομικά με την αποστολή αιτήματος παραγγελίας μέσω των ΚΕΠ, είτε με ετήσια συνδρομή μέσω του Τμήματος Πωλήσεων και Συνδρομητών. Το κόστος ενός ασπρόμαυρου ΦΕΚ από 1 έως 16 σελίδες είναι 1,00 €, αλλά για κάθε επιπλέον οκτασέλιδο (ή μέρος αυτού) προσαυξάνεται κατά 0,20 €. Το κόστος ενός έγχρωμου ΦΕΚ από 1 έως 16 σελίδες είναι 1,50 €, αλλά για κάθε επιπλέον οκτασέλιδο (ή μέρος αυτού) προσαυξάνεται κατά 0,30 €. Το τεύχος Α.Σ.Ε.Π. διατίθεται δωρεάν.

• Τρόποι αποστολής κειμένων προς δημοσίευση:

Α. Τα κείμενα προς δημοσίευση στο ΦΕΚ, από τις υπηρεσίες και τους φορείς του δημοσίου, αποστέλλονται ηλεκτρονικά στη διεύθυνση **webmaster.et@et.gr** με χρήση προηγμένης ψηφιακής υπογραφής και χρονοσήμανσης.

Β. Κατ' εξαίρεση, όσοι πολίτες δεν διαθέτουν προηγμένη ψηφιακή υπογραφή μπορούν είτε να αποστέλλουν ταχυδρομικά, είτε να καταθέτουν με εκπρόσωπό τους κείμενα προς δημοσίευση εκτυπωμένα σε χαρτί στο Τμήμα Παραλαβής και Καταχώρισης Δημοσιευμάτων.

- Πληροφορίες, σχετικά με την αποστολή/κατάθεση εγγράφων προς δημοσίευση, την ημερήσια κυκλοφορία των Φ.Ε.Κ., με την πώληση των τευχών και με τους ισχύοντες τιμοκαταλόγους για όλες τις υπηρεσίες μας, περιλαμβάνονται στον ιστότοπο (**www.et.gr**). Επίσης μέσω του ιστότοπου δίδονται πληροφορίες σχετικά με την πορεία δημοσίευσης των εγγράφων, με βάση τον Κωδικό Αριθμό Δημοσιεύματος (ΚΑΔ). Πρόκειται για τον αριθμό που εκδίδει το Εθνικό Τυπογραφείο για όλα τα κείμενα που πληρούν τις προϋποθέσεις δημοσίευσης.

2. ΕΚΤΥΠΩΤΙΚΕΣ - ΕΚΔΟΤΙΚΕΣ ΑΝΑΓΚΕΣ ΤΟΥ ΔΗΜΟΣΙΟΥ

Το Εθνικό Τυπογραφείο ανταποκρινόμενο σε αιτήματα υπηρεσιών και φορέων του δημοσίου αναλαμβάνει να σχεδιάσει και να εκτυπώσει έντυπα, φυλλάδια, βιβλία, αφίσες, μπλοκ, μηχανογραφικά έντυπα, φακέλους για κάθε χρήση, κ.ά.

Επίσης σχεδιάζει ψηφιακές εκδόσεις, λογότυπα και παράγει οπτικοακουστικό υλικό.

Ταχυδρομική Διεύθυνση: Καποδιστρίου 34, τ.κ. 10432, Αθήνα

ΤΗΛΕΦΩΝΙΚΟ ΚΕΝΤΡΟ: 210 5279000 - fax: 210 5279054

ΕΞΥΠΗΡΕΤΗΣΗ ΚΟΙΝΟΥ

Πωλήσεις - Συνδρομές: (Ισόγειο, τηλ. 210 5279178 - 180)

Πληροφορίες: (Ισόγειο, Γρ. 3 και τηλεφ. κέντρο 210 5279000)

Παραλαβή Δημ. Ύλης: (Ισόγειο, τηλ. 210 5279167, 210 5279139)

Ωράριο για το κοινό: Δευτέρα ως Παρασκευή: 8:00 - 13:30

Ιστότοπος: **www.et.gr**

Πληροφορίες σχετικά με την λειτουργία του ιστότοπου: **helpdesk.et@et.gr**

Αποστολή ψηφιακά υπογεγραμμένων εγγράφων προς δημοσίευση στο ΦΕΚ: **webmaster.et@et.gr**

Πληροφορίες για γενικό πρωτόκολλο και αλληλογραφία: **grammateia@et.gr**

Πείτε μας τη γνώμη σας,

για να βελτιώσουμε τις υπηρεσίες μας, συμπληρώνοντας την ειδική φόρμα στον ιστότοπό μας.

