



ΕΦΗΜΕΡΙΔΑ ΤΗΣ ΚΥΒΕΡΝΗΣΕΩΣ ΤΗΣ ΕΛΛΗΝΙΚΗΣ ΔΗΜΟΚΡΑΤΙΑΣ

13 Οκτωβρίου 2023

ΤΕΥΧΟΣ ΤΕΤΑΡΤΟ

Αρ. Φύλλου 800

ΠΕΡΙΕΧΟΜΕΝΑ

ΑΠΟΦΑΣΕΙΣ

- 1 Κήρυξη ως αναδασωτέας έκτασης συνολικού εμβαδού 1.453 τ.μ. στη θέση "Στραβού" σε τμήμα της Κ.Μ.40 γαιών Παστίδας, Δήμου Ρόδου, Νομού Δωδεκανήσου λόγω εκχέρσωσης.
- 2 Αναγνώριση οδού ως προϋφιστάμενης του '23 εκτός σχεδίου και εκτός των ορίων του οικισμού Ατσιποπούλου, Δήμου Ρεθύμνου, ΠΕ Ρεθύμνου στη θέση «Λειβάδια».

ΑΠΟΦΑΣΕΙΣ

Αριθμ. 539503

(1)

Κήρυξη ως αναδασωτέας έκτασης συνολικού εμβαδού 1.453 τ.μ. στη θέση "Στραβού" σε τμήμα της Κ.Μ.40 γαιών Παστίδας, Δήμου Ρόδου, νομού Δωδεκανήσου λόγω εκχέρσωσης.

Ο ΓΕΝΙΚΟΣ ΓΡΑΜΜΑΤΕΑΣ ΔΑΣΩΝ
ΤΟΥ ΥΠΟΥΡΓΕΙΟΥ
ΠΕΡΙΒΑΛΛΟΝΤΟΣ ΚΑΙ ΕΝΕΡΓΕΙΑΣ

Έχοντας υπόψη:

1. Την παρ. 1 του άρθρου 24 και την παρ. 3 του άρθρου 117 του Συντάγματος.
2. Τα άρθρα 37, 38 και 41 του ν. 998/1979 (Α' 289).
3. Τον ν. 3208/2003 (Α' 303).
4. Τον ν. 4280/2014 (Α' 159).
5. Τις υπ' αρ. 160417/1180/8-7-1980 και 182447/3049/24-9-1980 εγκύκλιες διαταγές του Υπουργείου Γεωργίας.
6. Την από 13-8-2021 Πράξη Νομοθετικού Περιεχομένου (Α' 143) που κυρώθηκε με το άρθρο δεύτερο του ν. 4824/2021 (Α' 156).
7. Το άρθρο 1 του π.δ. 6/2022 (Α' 17).
8. Τα άρθρα 47 έως 55 του ν. 4915/2022 (Α' 63).
9. Το π.δ. 132/2017 «Οργανισμός Υπουργείου Περιβάλλοντος και Ενέργειας» (Α' 160).
10. Την υπό στοιχεία ΥΠΕΝ/ΥΠΡΓ/79859/5910/25-7-2023 κοινή απόφαση του Πρωθυπουργού και του Υπουργού Περιβάλλοντος και Ενέργειας «Διορισμός Γε-

νικού Γραμματέα Δασών του Υπουργείου Περιβάλλοντος και Ενέργειας» (Υ.Ο.Δ.Δ. 745).

11. Την υπό στοιχεία ΥΠΕΝ/ΔΝΕΠ/83988/2740/25-8-2022 απόφαση του Υπουργού και Υφυπουργού Περιβάλλοντος και Ενέργειας καθώς και του Γενικού Γραμματέα Δασών του Υπουργείου Περιβάλλοντος και Ενέργειας "Εξουσιοδότηση υπογραφής "Με εντολή Υπουργού" του Υπουργού Περιβάλλοντος και Ενέργειας, "Με εντολή Υφυπουργού" του Υφυπουργού Περιβάλλοντος και Ενέργειας και "Με εντολή Γενικού Γραμματέα Δασών" του Γενικού Γραμματέα Δασών του Υπουργείου Περιβάλλοντος και Ενέργειας, κατά λόγο αρμοδιότητας, στον Προϊστάμενο της Γενικής Διεύθυνσης Δασών και Δασικού Περιβάλλοντος της Γενικής Γραμματείας Δασών του Υ.Π.Ε.Ν., στους Προϊστάμενους των Επιθεωρήσεων Εφαρμογής Δασικής Πολιτικής και στους Προϊστάμενους των Διευθύνσεων, Δασαρχείων και Τμημάτων που υπάγονται σε αυτές" (Β' 4528).

12. Την υπό στοιχεία ΥΠΕΝ/ΔΔΥ/70401/5167/6-7-2022 απόφαση του Υπουργού Περιβάλλοντος και Ενέργειας «Τοποθέτηση της Αρτέμιδος Αλεξιάδου στη θέση Προϊσταμένης της Επιθεώρησης Εφαρμογής Δασικής Πολιτικής Αιγαίου» (ΑΔΑ: Ω8ΔΡ4653Π8-7ΨΡ).

13. Την υπό στοιχεία ΥΠΕΝ/ΔΔΥ/3724/389/13-1-2023 απόφαση του Υπουργού Περιβάλλοντος και Ενέργειας «Επανατοποθέτηση της Αικατερίνης Μπαλατσούκα στη θέση Προϊσταμένης της Διεύθυνσης Δασών Δωδεκανήσου» (ΑΔΑ: 9ΙΒΔ4653Π8-Η7Ρ).

14. Την υπό στοιχεία ΥΠΕΝ/ΔΠΔ/81975/4526/14-9-2021 εγκύκλιο του Υπουργείου "Περί κηρύξεως εκτάσεων υπαγομένων στις προστατευτικές διατάξεις της δασικής νομοθεσίας ως αναδασωτέων".

15. Την υπ' αρ. 5962/5-2-2021 (ΑΔΑ: 6Φ49ΟΡ11-ΘΚ0) απόφαση ανάρτησης του δασικού χάρτη περιοχών αρμοδιότητας Διεύθυνσης Δασών Δωδεκανήσου και την υπ' αρ. 4539/3-2-2022 (ΑΔΑ: ΩΣ4ΣΟΡ11-ΓΣ2) πράξη τροποποίησης αναρτημένου/κυρωμένου δασικού χάρτη συνόλου Δωδεκανήσων λόγω ενσωμάτωσης αυτεπάγγελτων και λοιπών διορθώσεων προδήλων σφαλμάτων.

16. Την υπ' αρ. 55584/10-11-2022 απόφαση μερικώς κυρωμένου δασικού χάρτη του συνόλου περιοχής αρμοδιότητας Διεύθυνσης Δασών Δωδεκανήσου (Δ' 907).

17. Την υπ' αρ. 261006/25-5-2023 έκθεση αυτοψίας της δασοπόνου Αγγελικής Καρανασάσης.

18. Τη σύμφωνη γνώμη της Διεύθυνσης Δασών Δωδεκανήσου για κήρυξη της εν λόγω έκτασης ως αναδασωτέας, διότι καταστράφηκε από εκχέρσωση, αποφασίζουμε:

Κηρύσσουμε ως αναδασωτέα, με σκοπό την προστασία των εδαφών, του δασικού περιβάλλοντος και την αποκατάσταση της βλάστησης, με φυσική αναγέννηση ή τεχνητή αναδάσωση, για να αποκλεισθεί η χρήση της για κάθε άλλο σκοπό, την δασικής μορφής έκταση συνολικού εμβαδού 1.453 τ.μ. που εκχερσώθηκε κατά το χρονικό διάστημα μεταξύ 8ος/2016 έως 10ος/2022, και συγκεκριμένα: (1) τμήματα -I-, -A- και -B- εμβαδού 283 τ.μ., 560 τ.μ. και 461 τ.μ. αντίστοιχα, αποτελούν δασικής μορφής έκταση η οποία αποδόθηκε στον μερικώς κυρωμένο δασικό χάρτη ως ΔΔ. (2) τμήμα -B1- εμβαδού 149 τ.μ. αποτελεί δασικής μορφής έκταση η οποία αποδόθηκε στον μερικώς κυρωμένο δασικό χάρτη ως ΑΔ.

Τα ανωτέρω τμήματα απεικονίζονται στο τοπογραφικό διάγραμμα το οποίο θεωρήθηκε και συνοδεύει την παρούσα, βρίσκονται στη θέση "Στραβού" σε τμήμα της Κ.Μ.40 γαιών Παστίδας, Δήμου Ρόδου, νομού Δωδεκανήσου και έχουν όρια ως εξής:

τμήματα -Α- και -Ι-

Ανατολικά: δασικές εκτάσεις

Δυτικά: άλλης μορφής εκτάσεις

Βόρεια: δασικές εκτάσεις

Νότια: δασικές εκτάσεις

τμήματα -Β- και -Β1-

Ανατολικά: δασικές εκτάσεις

Δυτικά: άλλης μορφής εκτάσεις

Βόρεια: δασικές εκτάσεις

Νότια: δασικές εκτάσεις

Με την απόφαση αυτή δεν προκαλείται δαπάνη σε βάρος του κρατικού προϋπολογισμού.

ΤΟΠΟΓΡΑΦΙΚΟ ΔΙΑΓΡΑΜΜΑ

ΔΑΣΙΚΩΝ ΠΑΡΑΒΑΣΕΩΝ ΣΕ ΔΑΣΟΣ & ΔΑΣΙΚΗ ΕΚΤΑΣΗ, ΠΕΡΙΦΕΡΕΙΑΣ ΠΑΣΤΙΔΑΣ, ΣΕ ΤΜΗΜΑ ΤΗΣ Κ.Μ.40 ΓΑΙΩΝ ΠΑΣΤΙΔΑΣ, Δ.Ε. ΠΕΤΑΛΟΥΔΩΝ, ΔΗΜΟΥ & ΝΗΣΟΥ ΡΟΔΟΥ, ΝΟΜΟΥ ΔΩΔ/ΣΟΥ.


Ανήκει στην αρ.πρ. 539503/05-10-2023 Απόφαση του Γεν. Γραμματέα Δασών

Απόσπασμα Ο/Φ 2015 σε κλίμακα 1:5000



**Πίνακας Συντεταγμένων
σε σύστημα ΕΓΣΑ 87'**

ΤΜΗΜΑ Ι ΕΜΒ. 283ΤΜ.
X=872298.8213 Y=4034469.6261
X=872304.5363 Y=4034465.8161
X=872304.5363 Y=4034458.1959
X=872311.3628 Y=4034444.4452
X=872318.0280 Y=4034447.8810
X=872321.7640 Y=4034453.5710
X=872318.4170 Y=4034460.1550
X=872311.7740 Y=4034465.3190
X=872313.5000 Y=4034470.3370

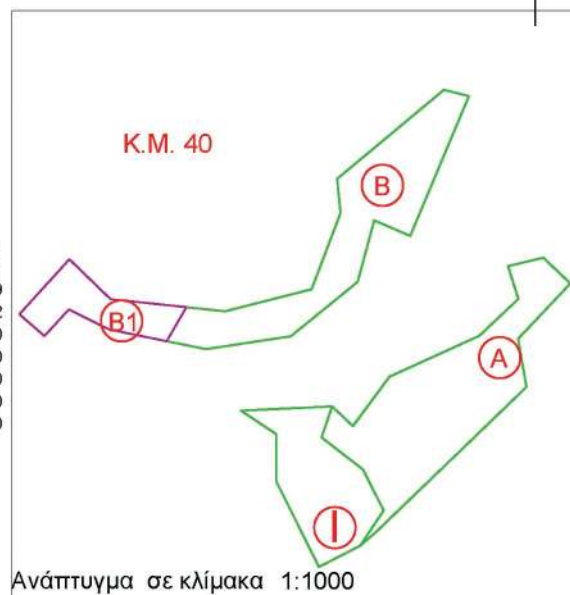

Ανάπτυγμα σε κλίμακα 1:1000

**Πίνακας Συντεταγμένων
σε σύστημα ΕΓΣΑ 87'**

ΤΜΗΜΑ Α ΕΜΒ. 560ΤΜ.
X=872322.7200 Y=4034475.1100
X=872316.8100 Y=4034467.1240
X=872313.5000 Y=4034470.3370
X=872311.7740 Y=4034465.3190
X=872318.4170 Y=4034460.1550
X=872321.7640 Y=4034453.5710
X=872318.0280 Y=4034447.8810
X=872320.6000 Y=4034450.1440
X=872344.7710 Y=4034473.4330
X=872343.4180 Y=4034481.1770
X=872351.8030 Y=4034490.1360
X=872347.4690 Y=4034494.2630
X=872341.7920 Y=4034492.9100
X=872343.4540 Y=4034487.6160
X=872337.1590 Y=4034481.7110

ΥΠΟΜΝΗΜΑ

Τα Τμήματα Ι, Α & Β εμβαδού 283 τμ., 560 τμ. & 461 τμ. αντίστοιχα, εμπίπτουν εντός πολυγώνου **-ΑΔ-** (δηλαδή διαχρονικά δάση & δασικές εκτάσεις στις Α/Φ παλαιότερης και πρόσφατης λήψης).

Το Τμήμα Β1 εμβαδού 149 τμ. μήκους 91μ., εμπίπτει εντός κυρωμένου πολυγώνου **-ΑΔ-** (δηλαδή άλλης μορφής εκτάσεις στις αεροφωτογραφίες παλαιότερης λήψης και δάση & δασικές εκτάσεις στις αεροφωτογραφίες πρόσφατης λήψης).

Όλα τα ανωτέρω τμήματα βρίσκονται εντός της Κ.Μ.40 γαιών Παστίδας, ιδιοκτησίας της Εκκλησίας Αγίου Νικολάου Παστίδας.

ΤΜΗΜΑ Β & Β1 ΕΜΒ. 610ΤΜ.
X=872263.1841 Y=4034485.1913
X=872271.1996 Y=4034494.0038
X=872277.8806 Y=4034487.5645
X=872296.2536 Y=4034485.6564
X=872310.1857 Y=4034489.1946
X=872314.8320 Y=4034501.4812
X=872314.3028 Y=4034506.9483
X=872331.4799 Y=4034521.3132
X=872335.4792 Y=4034520.3138
X=872326.0687 Y=4034497.7983
X=872320.2460 Y=4034500.2675
X=872317.5993 Y=4034490.3911
X=872306.8359 Y=4034481.6319
X=872293.1780 Y=4034479.5436
X=872277.5915 Y=4034482.7182
X=872271.1217 Y=4034485.9513
X=872267.2150 Y=4034481.6644
X=872263.1841 Y=4034485.1913

Ρόδος 05- 10 - 2023
ΘΕΩΡΗΘΗΚΕ

ΙΟΑΝΝΙΣ LENTAKIS
05/10/2023 14:15
ΑΚΡΙΒΕΣ ΑΝΤΙΓΡΑΦΟ

Με εντολή Γ.Γ. Δασών
Η Προισταμένη Επιθεώρησης Εφαρμογής
Δασικής Πολιτικής Αιγαίου

Η Δ/ΝΤΡΙΑ ΔΑΣΩΝ ΔΩΔ/ΣΟΥ

Ρόδος 04- 10 - 2023
Η συντάξασα

Αρτεμης Αλεξιάδου

Μπαλατσούκα Αικατερίνη
Δασολόγος MSc

Καραναστάση Αγγελική
Δασοπόνος

ΕΘΝΙΚΟ ΤΥΠΟΓΡΑΦΕΙΟ
Για τεχνικούς λόγους στο σχεδιάγραμμα,
από το ηλεκτρονικό αρχείο, έγινε
σμίκρυνση κατά ποσοστό **82%**

Η απόφαση αυτή να δημοσιευθεί στην Εφημερίδα της Κυβερνήσεως.

Ρόδος, 5 Οκτωβρίου 2023

Με εντολή
Γενικού Γραμματέα Δασών
Η Προϊσταμένη Επιθεώρησης
Εφαρμογής Δασικής Πολιτικής Αιγαίου
ΑΡΤΕΜΙΣ ΑΛΕΞΙΑΔΟΥ

Αριθμ. 3312

(2)

Αναγνώριση οδού ως προϋφιστάμενης του '23 εκτός σχεδίου και εκτός των ορίων του οικισμού Ατσιποπούλου, Δήμου Ρεθύμνου, ΠΕ Ρεθύμνου στη θέση «Λειβάδια».

Η ΓΡΑΜΜΑΤΕΑΣ ΑΠΟΚΕΝΤΡΩΜΕΝΗΣ
ΔΙΟΙΚΗΣΗΣ ΚΡΗΤΗΣ

Έχοντας υπόψη:

1. Τον ν. 3852/2010 «Νέα Αρχιτεκτονική της Αυτοδιοίκησης και της Αποκεντρωμένης Διοίκησης-Πρόγραμμα Καλλικράτης» (Α' 87), και ειδικότερα το άρθρο 6 αυτού.
2. Τον ν. 4325/2015 «Εκδημοκρατισμός της Διοίκησης-Καταπολέμηση Γραφειοκρατίας και Ηλεκτρονική Διακυβέρνηση. Αποκατάσταση αδικιών και άλλες διατάξεις» (Α' 47), και ειδικότερα τα άρθρα 28 και 28Α.
3. Το π.δ. 136/2010 «Οργανισμός της Αποκεντρωμένης Διοίκησης Κρήτης» (Α' 229).
4. Την υπ' αρ. 86774/19-12-2022 απόφαση του Υπουργού Εσωτερικών «Διορισμός της Μαρίας Κοζυράκη του Εμμανουήλ, στη θέση της Γραμματέως Αποκεντρωμένης Διοίκησης Κρήτης» (Υ.Ο.Δ.Δ. 1183).
5. Τις διατάξεις:
Α) Του άρθρου 20 του ν.δ. 17-7-1923 «Περί σχεδίων πόλεων, κωμών και συνοικισμών του κράτους και οικονομίας αυτών» (Α' 228),
Β) της περ. 1α του άρθρου 1 του π.δ. 24-05-1985 (Δ' 270),
Γ) της παρ. 1 του άρθρου 10 του ν. 3212/2003 «Ρυθμίσεις για την δόμηση σε γήπεδα εκτός σχεδίου» (Α' 308),
Δ) της παρ. 15 του άρθρου 20 του ν. 3937/2011 (Α' 60),
Ε) των άρθρων 21 και 26 του ν. 4495/2017 (Α' 17).
6. Την υπ' αρ. 1/2017 εγκύκλιο (ΑΔΑ: 9ΡΜ34653118-ΨΧ2) του ΥΠΕΝ.
7. Την εγκύκλιο 6/2011 του ΥΠΕΚΑ.
8. Την εγκύκλιο 5/2004 εγκύκλιο της ΔΟΚΚ του ΥΠΕΧΩΔΕ.
9. Το υπ' αρ. 927/14-2-2005 έγγραφο της Διεύθυνσης Νομοθετικού Έργου του ΥΠΕΧΩΔΕ με θέμα «Κοινοχρησία αγροτικών δρόμων».
10. Το γεγονός ότι μέχρι σήμερα δεν έχει καθοριστεί με π.δ. η έννοια του κοινοχρήστου δρόμου και επομένως η αναγνώριση της κοινοχρησίας προ του 1923 γίνεται λαμβάνοντας υπόψη τις διατάξεις-οδηγίες του Υπουργείου

καθώς και τα πραγματικά περιστατικά και στοιχεία της εν λόγω υπόθεσης όπως αναφέρονται παρακάτω.

11. Το υπ' αρ. 131/9-5-2020 έγγραφο της Διεύθυνσης Τεχνικών Υπηρεσιών του Δήμου Ρεθύμνου.

12. Τη με ημερομηνία 10-12-2022 Τεχνική έκθεση του Πτυχιούχου Τοπογράφου Μηχανικού Ευαγγέλου Θεοδωράκη.

13. Τη με ημερομηνία 3-1-2023 αίτηση του Ευαγγέλου Βερνάδου.

14. Τα υπ' αρ. 1. 41458/8-7-1940 Δημόσια Διαθήκη, 2. 7532/3-9-1993 πωλητήριο συμβόλαιο 3. 1-6-1994 πωλητήριο συμβόλαιο του Συμβολαιογράφου Ρεθύμνης Γεωργίου Λουκάκη, 4. 5716/9-9-1996 σύσταση οριζόντιας ιδιοκτησίας του Συμβολαιογράφου Ρεθύμνης Επιμενίδη Σιλιγάρδο, 5. 1079/29-9-1955 συμβόλαιο διανομής του Συμβολαιογράφου Ρεθύμνης Εμμανουήλ Παπαδάκη, 6. 7388/17-3-1966 πωλητήριο συμβόλαιο του Συμβολαιογράφου Ρεθύμνης Σπύρου Ανδρουλιδάκη, 7. 11712/24-10-1986 αποδοχή κληρονομιάς του Συμβολαιογράφου Ρεθύμνης Γεωργίου Αναγνωστοπούλου, 8. 28840/23-6-1971 πωλητήριο συμβόλαιο του Συμβολαιογράφου Ρεθύμνης Σπύρου Ανδρουλιδάκη, 9. 14866/14-12-1990 πωλητήριο συμβόλαιο της Συμβολαιογράφου Ρεθύμνης Ιωάννας Παπαδοπετάκη.

15. Το με χρονολογία Μάιος 2021 και κλίμακα 1:250 τοπογραφικό διάγραμμα του Πτυχιούχου Τοπογράφου Μηχανικού Ευαγγέλου Θεοδωράκη.

16. Το από Οκτώβριο 2022 διάγραμμα του Πτυχιούχου Τοπογράφου Μηχανικού Ευαγγέλου Θεοδωράκη.

17. Την υπ' αρ. 11/14-2-2023 βεβαίωση του Προέδρου της Κοινότητας Ατσιποπούλου.

18. Την υπ' αρ. 131/16-2-2023 βεβαίωση του Δημάρχου Ρεθύμνης.

19. Τις φωτογραφίες της οδού.

20. Το υπ' αρ. 1561/17-015-2023 έγγραφο της Διεύθυνσης ΠΕΧΩΣ Αποκεντρωμένης Διοίκησης Κρήτης προς το Α ΣΥΠΟΘΑ ΠΕ Ρεθύμνου με συνημμένη εισήγηση της υπηρεσίας.

21. Το πρακτικό 2/2023 (θέμα 3ο) της συνεδρίασης της 23-05-2023 του Α ΣΥΠΟΘΑ ΠΕ Ρεθύμνης, σύμφωνα με το οποίο το συμβούλιο γνωμοδοτεί ομόφωνα κατά της αναγνώρισης της οδού ως προϋφιστάμενης του '23, λόγω μη επαρκών στοιχείων.

22. Το υπ' αρ. 7/7-6-2023 έγγραφο του Α ΣΥΠΟΘΑ ΠΕ Ρεθύμνης με το οποίο διαβιβάζεται στην Διεύθυνση ΠΕΧΩΣ της Αποκεντρωμένης Διοίκησης Κρήτης το παραπάνω Πρακτικό.

23. Το υπ' αρ. 2034/19-07-2023 έγγραφο της Διεύθυνσης ΠΕΧΩΣ Αποκεντρωμένης Διοίκησης Κρήτης.

24. Την από 24-07-2023 αίτηση του Ευαγγέλου Θεοδωράκη.

25. Το υπ' αρ. 2660/16-08-2023 έγγραφο της Διεύθυνσης ΠΕΧΩΣ Αποκεντρωμένης Διοίκησης Κρήτης προς το Α ΣΥΠΟΘΑ ΠΕ Ρεθύμνου με συνημμένη εισήγηση της υπηρεσίας.

26. Το υπ' αρ. 3/2023 πρακτικό (θέμα 3ο) της συνεδρίασης της 13-09-2023 του Α ΣΥΠΟΘΑ ΠΕ Ρεθύμνης, σύμφω-


να με το οποίο το συμβούλιο γνωμοδοτεί ομόφωνα υπέρ της αναγνώρισης της οδού ως προϋφισταμένης του '23 μετά την προσκόμιση νεωτέρων στοιχείων.

27. Το υπ' αρ. 11/7-6-2023 έγγραφο του Α ΣΥΠΟΘΑ ΠΕ Ρεθύμνης με το οποίο διαβιβάζεται στην Διεύθυνση ΠΕΧΩΣ της Αποκεντρωμένης Διοίκησης Κρήτης το παραπάνω πρακτικό, αποφασίζουμε:

1. Την αναγνώριση της οδού που βρίσκεται εκτός σχεδίου και εκτός των ορίων του οικισμού Ατσιπόπουλου

Δήμου Ρεθύμνου, στη θέση «Λειβάδια», ως προϋφιστάμενης του '23, όπως αυτή αποτυπώνεται στο με χρονολογία Οκτώβριος 2022 και κλίμακα 1:5000 απόσπασμα χάρτη ΓΥΣ με τα στοιχεία 1-2-3-4-5-6-7-8-9, το οποίο θεωρείται από τη Διευθύντρια ΠΕΧΩΣ Αποκεντρωμένης Διοίκησης Κρήτης και αποτελεί αναπόσπαστο τμήμα της παρούσας απόφασης.

2. Η ισχύς της παρούσας αρχίζει από τη δημοσίευσή της στην Εφημερίδα της Κυβερνήσεως.

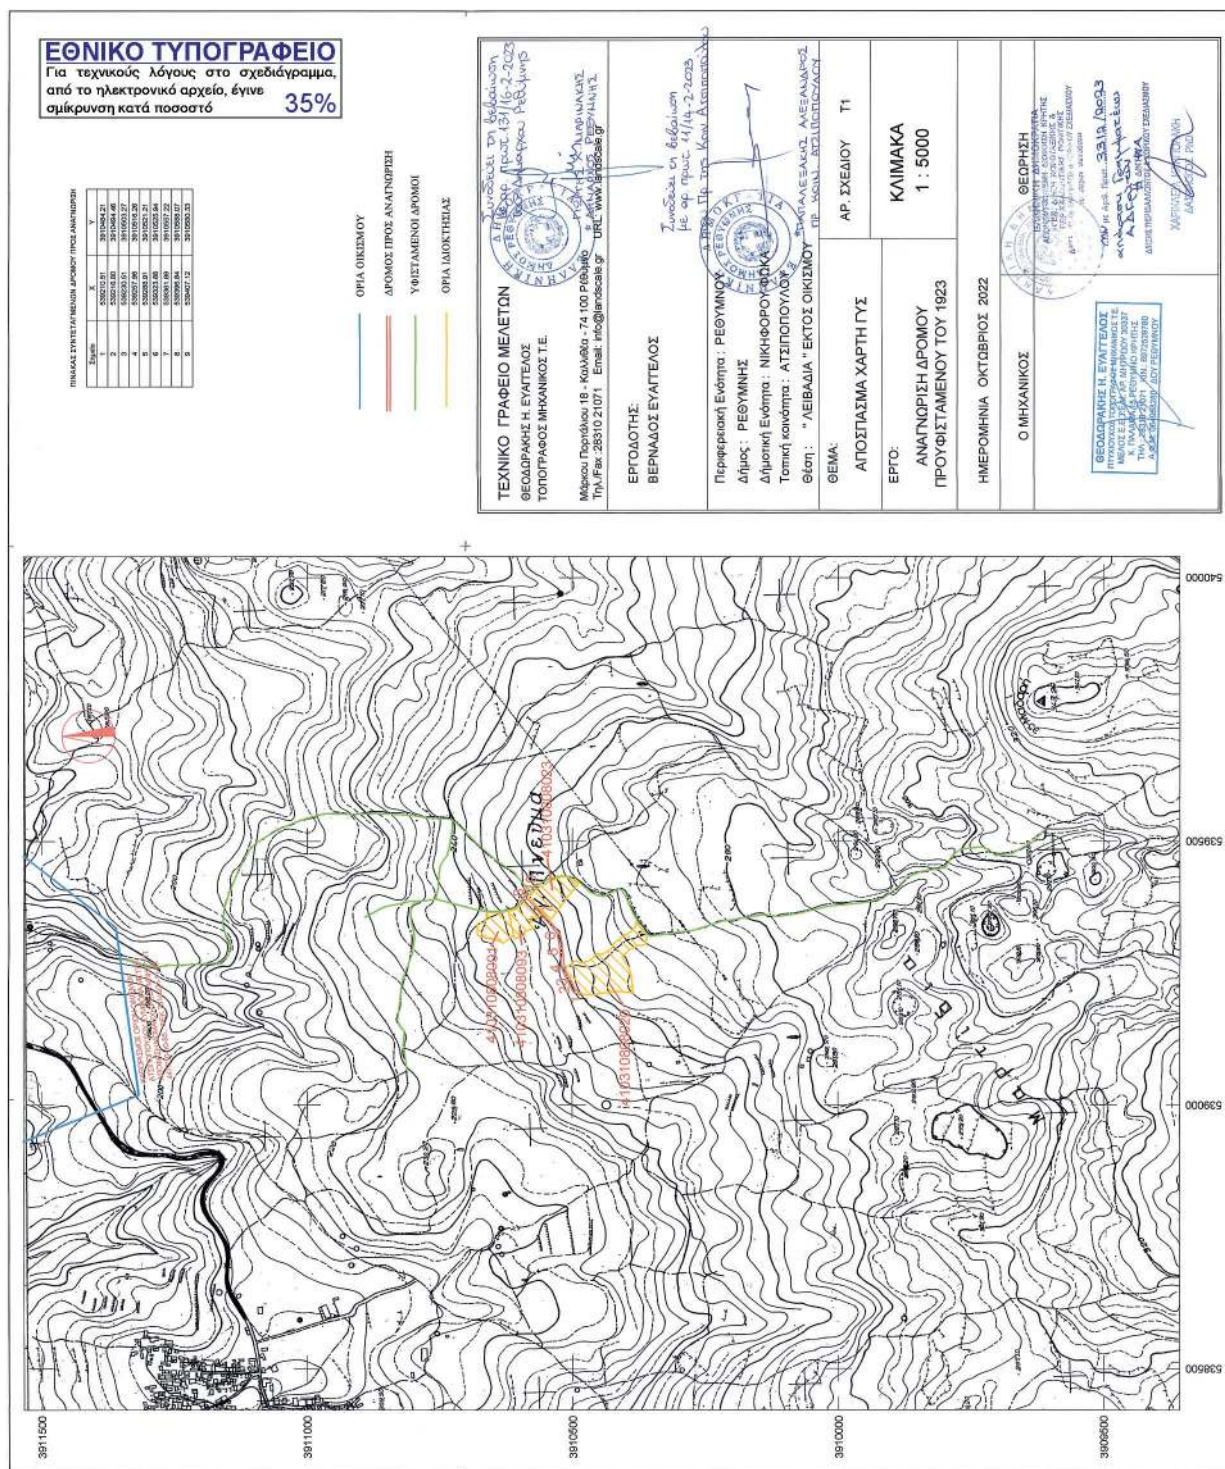

Η απόφαση αυτή και το συνοδεύον αυτήν απόσπασμα χάρτη ΓΥΣ να δημοσιευθούν στην Εφημερίδα της Κυβερνήσεως.

Ηράκλειο, 2 Οκτωβρίου 2023

Η Γραμματέας Αποκεντρωμένης Διοίκησης

ΜΑΡΙΑ ΚΟΖΥΡΑΚΗ



ΕΘΝΙΚΟ ΤΥΠΟΓΡΑΦΕΙΟ

Το Εθνικό Τυπογραφείο αποτελεί δημόσια υπηρεσία υπαγόμενη στην Προεδρία της Κυβέρνησης και έχει την ευθύνη τόσο για τη σύνταξη, διαχείριση, εκτύπωση και κυκλοφορία των Φύλλων της Εφημερίδας της Κυβερνήσεως (ΦΕΚ), όσο και για την κάλυψη των εκτυπωτικών - εκδοτικών αναγκών του δημοσίου και του ευρύτερου δημόσιου τομέα (ν. 3469/2006/Α' 131 και π.δ. 29/2018/Α' 58).

1. ΦΥΛΛΟ ΤΗΣ ΕΦΗΜΕΡΙΔΑΣ ΤΗΣ ΚΥΒΕΡΝΗΣΕΩΣ (ΦΕΚ)

- Τα **ΦΕΚ σε ηλεκτρονική μορφή** διατίθενται δωρεάν στο **www.et.gr**, την επίσημη ιστοσελίδα του Εθνικού Τυπογραφείου. Όσα ΦΕΚ δεν έχουν ψηφιοποιηθεί και καταχωριστεί στην ανωτέρω ιστοσελίδα, ψηφιοποιούνται και αποστέλλονται επίσης δωρεάν με την υποβολή αίτησης, για την οποία αρκεί η συμπλήρωση των αναγκαίων στοιχείων σε ειδική φόρμα στον ιστότοπο **www.et.gr**.

- Τα **ΦΕΚ σε έντυπη μορφή** διατίθενται σε μεμονωμένα φύλλα είτε απευθείας από το Τμήμα Πωλήσεων και Συνδρομητών, είτε ταχυδρομικά με την αποστολή αιτήματος παραγγελίας μέσω των ΚΕΠ, είτε με ετήσια συνδρομή μέσω του Τμήματος Πωλήσεων και Συνδρομητών. Το κόστος ενός ασπρόμαυρου ΦΕΚ από 1 έως 16 σελίδες είναι 1,00 €, αλλά για κάθε επιπλέον οκτασέλιδο (ή μέρος αυτού) προσαυξάνεται κατά 0,20 €. Το κόστος ενός έγχρωμου ΦΕΚ από 1 έως 16 σελίδες είναι 1,50 €, αλλά για κάθε επιπλέον οκτασέλιδο (ή μέρος αυτού) προσαυξάνεται κατά 0,30 €. Το τεύχος Α.Σ.Ε.Π. διατίθεται δωρεάν.

• Τρόποι αποστολής κειμένων προς δημοσίευση:

Α. Τα κείμενα προς δημοσίευση στο ΦΕΚ, από τις υπηρεσίες και τους φορείς του δημοσίου, αποστέλλονται ηλεκτρονικά στη διεύθυνση **webmaster.et@et.gr** με χρήση προηγμένης ψηφιακής υπογραφής και χρονοσήμανσης.

Β. Κατ' εξαίρεση, όσοι πολίτες δεν διαθέτουν προηγμένη ψηφιακή υπογραφή μπορούν είτε να αποστέλλουν ταχυδρομικά, είτε να καταθέτουν με εκπρόσωπό τους κείμενα προς δημοσίευση εκτυπωμένα σε χαρτί στο Τμήμα Παραλαβής και Καταχώρισης Δημοσιευμάτων.

- Πληροφορίες, σχετικά με την αποστολή/κατάθεση εγγράφων προς δημοσίευση, την ημερήσια κυκλοφορία των Φ.Ε.Κ., με την πώληση των τευχών και με τους ισχύοντες τιμοκαταλόγους για όλες τις υπηρεσίες μας, περιλαμβάνονται στον ιστότοπο (**www.et.gr**). Επίσης μέσω του ιστότοπου δίδονται πληροφορίες σχετικά με την πορεία δημοσίευσης των εγγράφων, με βάση τον Κωδικό Αριθμό Δημοσιεύματος (ΚΑΔ). Πρόκειται για τον αριθμό που εκδίδει το Εθνικό Τυπογραφείο για όλα τα κείμενα που πληρούν τις προϋποθέσεις δημοσίευσης.

2. ΕΚΤΥΠΩΤΙΚΕΣ - ΕΚΔΟΤΙΚΕΣ ΑΝΑΓΚΕΣ ΤΟΥ ΔΗΜΟΣΙΟΥ

Το Εθνικό Τυπογραφείο ανταποκρινόμενο σε αιτήματα υπηρεσιών και φορέων του δημοσίου αναλαμβάνει να σχεδιάσει και να εκτυπώσει έντυπα, φυλλάδια, βιβλία, αφίσες, μπλοκ, μηχανογραφικά έντυπα, φακέλους για κάθε χρήση, κ.ά.

Επίσης σχεδιάζει ψηφιακές εκδόσεις, λογότυπα και παράγει οπτικοακουστικό υλικό.

Ταχυδρομική Διεύθυνση: Καποδιστρίου 34, τ.κ. 10432, Αθήνα

ΤΗΛΕΦΩΝΙΚΟ ΚΕΝΤΡΟ: 210 5279000 - fax: 210 5279054

ΕΞΥΠΗΡΕΤΗΣΗ ΚΟΙΝΟΥ

Πωλήσεις - Συνδρομές: (Ισόγειο, τηλ. 210 5279178 - 180)

Πληροφορίες: (Ισόγειο, Γρ. 3 και τηλεφ. κέντρο 210 5279000)

Παραλαβή Δημ. Ύλης: (Ισόγειο, τηλ. 210 5279167, 210 5279139)

Ωράριο για το κοινό: Δευτέρα ως Παρασκευή: 8:00 - 13:30

Ιστότοπος: **www.et.gr**

Πληροφορίες σχετικά με την λειτουργία του ιστότοπου: **helpdesk.et@et.gr**

Αποστολή ψηφιακά υπογεγραμμένων εγγράφων προς δημοσίευση στο ΦΕΚ: **webmaster.et@et.gr**

Πληροφορίες για γενικό πρωτόκολλο και αλληλογραφία: **grammateia@et.gr**

Πείτε μας τη γνώμη σας,

για να βελτιώσουμε τις υπηρεσίες μας, συμπληρώνοντας την ειδική φόρμα στον ιστότοπό μας.



* 0 4 0 0 8 0 0 1 3 1 0 2 3 0 0 0 8 *