



ΕΦΗΜΕΡΙΔΑ ΤΗΣ ΚΥΒΕΡΝΗΣΕΩΣ ΤΗΣ ΕΛΛΗΝΙΚΗΣ ΔΗΜΟΚΡΑΤΙΑΣ

20 Οκτωβρίου 2023

ΤΕΥΧΟΣ ΤΕΤΑΡΤΟ

Αρ. Φύλλου 834

ΠΕΡΙΕΧΟΜΕΝΑ

ΑΠΟΦΑΣΕΙΣ

- 1 Αναγνώριση οδού που ενώνει τον οικισμό Γαλατά (τμήμα Β) με τον οικισμό Κάτω Γαλατά (Καλαμάκι) της Δ.Ε Νέας Κυδωνίας Δήμου Χανίων ως κύρια δημοτική οδός.
- 2 Τροποποίηση του ρυμοτομικού σχεδίου Κομοτηνής στο Ο.Τ. 203 μεταξύ των οδών Κολοκοτρώνης και Βασιλέως Ηρακλείου.

ΑΠΟΦΑΣΕΙΣ

Αριθμ. 3522

(1)

Αναγνώριση οδού που ενώνει τον οικισμό Γαλατά (τμήμα Β) με τον οικισμό Κάτω Γαλατά (Καλαμάκι) της Δ.Ε Νέας Κυδωνίας Δήμου Χανίων ως κύρια δημοτική οδός.

Η ΓΡΑΜΜΑΤΕΑΣ

ΑΠΟΚΕΝΤΡΩΜΕΝΗΣ ΔΙΟΙΚΗΣΗΣ ΚΡΗΤΗΣ

Έχοντας υπόψη:

1. Το άρθρο 20 του Κεφαλαίου Β του ν.δ. 17.7.1923 «Περί σχεδίων πόλεων, κωμών και συνοικισμών του κράτους και οικοδομής αυτών» (Α' 228).

2. Το άρθρο 1 του π.δ. 24.5.1985 «Τροποποίηση των όρων και περιορισμών δόμησης των γηπέδων των κειμένων εκτός των ρυμοτομικών σχεδίων των πόλεων και εκτός των ορίων των νομίμως υφισταμένων προ του έτους 1923 οικισμών» (Δ' 270).

3. Τα άρθρα 6Α, 6Β, 280 και 283 του ν. 3852/2010 (Α' 87).

4. Την εγκύκλιο 6/21-6-2011 του ΥΠΕΚΑ.

5. Την εγκύκλιο 104/86 του ΥΠΕΧΩΔΕ.

6. Την εγκύκλιο 33/89 του ΥΠΕΧΩΔΕ.

7. Την εγκύκλιο 13/90.

8. Την υπ' αρ. 86774/19-12-2022 απόφαση του Εσωτερικών «Διορισμός Μαρίας Κοζυράκη του Εμμανουήλ, στη θέση Γραμματέως Αποκεντρωμένης Διοίκησης Κρήτης» (Υ.Ο.Δ.Δ. 1183).

9. Την υπ' αρ. οικ. 10587/28-12-22 απόφαση της Γραμματέως Αποκεντρωμένης Διοίκησης Κρήτης «Αναπλή-

ρωση Συντονιστή της Αποκεντρωμένης Διοίκησης Κρήτης (ΑΔΑ ΩΝΚΥΟΡΙΘ-ΔΓΧ).

10. Τα άρθρα 28 και 28Α του ν. 4325/2015 (Α' 47), όπως αντικαταστάθηκαν με τις διατάξεις των άρθρων 64 έως και 66 αντίστοιχα του ν. 4954/2022 (Α' 136).

11. Το υπ' αρ. 31833/8-8-2023 έγγραφο της Υπηρεσίας Δόμησης Ν. Χανίων.

12. Την υπ' αρ. 312/2023 (ΑΔΑ: 9Ρ9ΒΩΗ5-ΒΨΣ) απόφαση του Δημοτικού Συμβουλίου του Δήμου Χανίων.

13. Το υπ' αρ. 370/9-03-2023 έγγραφο της Διεύθυνσης Τεχνικών Υπηρεσιών του Δήμου Χανίων.

14. Την Τεχνική έκθεση του Διπλ.. Πολιτικού Μηχανικού Ιωσήφ Βουγιουκαλάκη.

15. Τη με χρονολογία Νοέμβριος 2022 και κλίμακα 1:5000 οριζοντιογραφία επί χάρτου Γ.Υ.Σ της Διπλ. Πολιτικού Μηχανικού Ειρήνης Βουγιουκαλάκη.

16. Την υπ' αρ. 4294/3266/27.6.1986 απόφαση του Νομάρχη Χανίων «Κατηγοριοποίηση και καθορισμός ορίων και όρων και περιορισμών δόμησης στους οικισμούς Γαλατά, Κάτω Γαλατά, (Καλαμάκι) του Ν. Χανίων» (Δ' 813), την υπ' αρ. 4161/2768/3.7.1987 απόφαση του Νομάρχη Χανίων «Τροποποίηση ορίων του οικισμού Γαλατά Ν. Χανίων» (Δ' 692), 5599/1847/18.4.1988 απόφαση του Νομάρχη Χανίων «Τροποποίηση ορίων οικισμού Κάτω Γαλατά και επιβολή ειδικών όρων στους οικισμούς Γαλατά και Κάτω Γαλατά του Δήμου Νέας Κυδωνίας του Ν. Χανίων» (Δ' 349), και την υπ' αρ. 7994/09/324/26.1.2010 απόφαση του Νομάρχη Χανίων «Διόρθωση γραφικού σφάλματος στο απόσπασμα χάρτη που συνοδεύει την υπ' αρ. 4294/27.6.86 απόφαση Νομάρχη Χανίων περί «Καθορισμού ορίων οικισμού Κάτω Γαλατά» Δήμου Ν. Κυδωνίας» (ΑΑΠ 41).

17. Το με χρονολογία Νοέμβριος 2022 και κλίμακα 1:5000 οριζοντιογραφία επί ορθοφωτοχάρτη.

18. Το υπ' αρ. 2910/14.9.2023 έγγραφο της Διεύθυνσης ΠΕΧΩΣ Αποκεντρωμένης Διοίκησης Κρήτης προς το Α ΣΥΠΟΘΑ ΠΕ Χανίων με συνημμένη εισήγηση της υπηρεσίας.

19. Το πρακτικό 2/2023 (θέμα 3ο) της συνεδρίασης της 27-09-2023 του Α ΣΥΠΟΘΑ ΠΕ Χανίων, σύμφωνα με το οποίο το συμβούλιο γνωμοδοτεί ομόφωνα υπέρ της αναγνώρισης της οδού ως δημοτική.

20. Το υπ' αρ. 14/03-10-2023 έγγραφο του Α ΣΥΠΟΘΑ ΠΕ Χανίων με το οποίο διαβιβάζεται στην Διεύθυνση

ΠΕΧΩΣ της Αποκεντρωμένης Διοίκησης Κρήτης το παραπάνω πρακτικό.

21. Το γεγονός ότι από τις κανονιστικές διατάξεις της παρούσας απόφασης δεν προκαλείται δαπάνη εις βάρος του κρατικού προϋπολογισμού και του οικείου ΟΤΑ, αποφασίζουμε:

Α. Την αναγνώριση της οδού που ενώνει τον οικισμό Γαλατά (τμήμα Β) με τον οικισμό Κάτω Γαλατά (Καλαμάκι) της Δ.Ε Νέας Κυδωνίας Δήμου Χανίων ως κύρια

δημοτική οδό, όπως εμφανίζεται στη με χρονολογία Νοέμβριος 2022 και κλίμακα 1:5000 οριζοντιογραφία επί ορθοφωτοχάρτη της Διπλ. Πολιτικού Μηχανικού Ειρήνης Βουγιουκαλάκη, η οποία θεωρείται από την Δ/ντρια ΠΕΧΩΣ Αποκεντρωμένης Διοίκησης Κρήτης και και αποτελεί αναπόσπαστο τμήμα της παρούσας απόφασης.

Β. Η ισχύς της απόφασης άρχεται από την δημοσίευσή της στην Εφημερίδα της Κυβερνήσεως.

ΕΙΡΗΝΗ ΒΟΥΓΙΟΥΚΑΛΑΚΗ Διπλ. Πολιτικός Μηχανικός ΕΜΠ Κωνσταντινούπολεως 33 • 73136 Χανιά (+30) 28210 93751 ΑΠΟΚΕΝΤΡΩΜΕΝΗ ΑΝΤΙΣΤΗΝΑ ΓΡΑΦΤΗΣ ΓΕΩ. ΣΥΝΤΑΞΗ ΔΡΟΜΩΝ-ΣΤΑΘ. 3 ΔΙΕΥΣΗ ΠΕΡΙΒΑΛΛΟΝΤΟΣ & ΧΩΡΟΤΥΠΩΣΗΣ Το παρόν αποτελεί ΕΡΓΟΔΟΤΗΣ	ΙΩΑΝΝΗΣ ΦΑΛΛΑΔΙΝΗΣ - ΣΤΥΛΙΑΝΟΣ ΦΑΛΛΑΔΙΝΗΣ ΣΧ. με αριθ. Πρωτ. 3599/12.10.23 Απόφαση Ραυμάκης Αλέξανδρος 10/11/2023 ΔΙΕΥΣΗ ΠΕΡΙΒΑΛΛΟΝΤΟΣ & ΧΩΡΟΤΥΠΩΣΗΣ	ΕΡΓΟ ΑΝΑΓΝΩΡΙΣΗ ΟΔΟΥ ΩΣ ΚΥΡΙΑΣ ΔΗΜΟΤΙΚΗΣ ΘΕΣΗ ΕΡΓΟΥ ΟΔΟΣ ΕΙΡΗΝΗΣ, ΘΕΣΗ "ΑΓΙΟΣ ΓΕΩΡΓΙΟΣ" Τ.Κ. ΓΑΛΑΤΑ Δ.Ε. ΝΕΑΣ ΚΥΔΟΝΙΑΣ, ΔΗΜΟΣ ΧΑΝΙΩΝ Π.Ε. ΧΑΝΙΩΝ ΚΡΗΤΗΣ (ΤΜΗΜΑ ΠΟΥ ΕΝΘΕΙ ΤΑ ΤΜΗΜΑΤΑ Β & Γ ΤΟΥ ΟΙΚΙΣΜΟΥ ΓΑΛΑΤΑ)	ΘΕΜΑ ΣΧΕΔΙΟΥ ΟΡΙΖΟΝΤΙΟΓΡΑΦΙΑ ΕΠΙ ΟΡΟΦΟΤΟΧΑΡΤΗ κλίμακα 1:5000	ΕΘΝΙΚΟ ΤΥΠΟΓΡΑΦΕΙΟ Για τεχνικούς λόγους στο σχεδιάγραμμα, από το ηλεκτρονικό αρχείο, έγινε σμίκρυνση κατά ποσοστό 55% ΜΕΛΕΤΗΤΡΙΑ ΕΙΡΗΝΗ ΒΟΥΓΙΟΥΚΑΛΑΚΗ	ΧΑΝΙΑ, ΝΟΕΜΒΡΙΟΣ 2022 Η ΜΗΧΑΝΙΚΟΣ ΕΙΡΗΝΗ ΒΟΥΓΙΟΥΚΑΛΑΚΗ Διπλ. Πολιτικός Μηχανικός Ε.Μ.Π. Α.Μ. ΤΕΕ 2683/2007-2008-ΔΟΥ ΧΑΝΙΩΝ Κωνσταντινούπολεως 33, 73136 Χανιά (+30) 28210 93751 - enoug@melek.com
--	---	--	---	--	--



Η απόφαση αυτή και το συνοδεύον αυτήν τοπογραφικό, να δημοσιευθούν στην Εφημερίδα της Κυβερνήσεως.

Ηράκλειο, 12 Οκτωβρίου 2023

Η Γραμματέας Αποκεντρωμένης Διοίκησης κ.α.α.
Η Ασκούσα καθήκοντα Συντονίστριας
Αποκεντρωμένης Διοίκησης
ΧΑΡΙΚΛΕΙΑ ΚΑΡΓΙΟΛΑΚΗ

Αριθμ. 315702/5923

(2)

Τροποποίηση του ρυμοτομικού σχεδίου Κομοτηνής στο Ο.Τ. 203 μεταξύ των οδών Κολοκοτρώνη και Βασιλέως Ηρακλείου.

Ο ΠΕΡΙΦΕΡΕΙΑΡΧΗΣ
ΑΝΑΤΟΛΙΚΗΣ ΜΑΚΕΔΟΝΙΑΣ - ΘΡΑΚΗΣ

Έχοντας υπόψη:

1. Τα άρθρα 3 και 186 του ν. 3852/2010 «Νέα Αρχιτεκτονική της Αυτοδιοίκησης και Αποκεντρωμένης Διοίκησης - Πρόγραμμα Καλλικράτης» (Α' 87).
2. Το π.δ. 144/2010 «Οργανισμός της Περιφέρειας Ανατολικής Μακεδονίας και Θράκης» (Α' 237).
3. Την υπό στοιχεία Δ.Δ. οικ. 1327/30-03-2016 (Β' 1026) απόφαση Περιφερειάρχη Ανατολικής Μακεδονίας και Θράκης περί εξουσιοδότησης υπογραφής εγγράφων, αποφάσεων και άλλων πράξεων «Με Εντολή Περιφερειάρχη» στους Προϊστάμενους Γενικών Διευθύνσεων, Διευθύνσεων, Τμημάτων και Γραφείων της Περιφέρειας ΑΜΘ.
4. Το ν.δ. της 17/7/1923 «Περί σχεδίων πόλεων, κωμών και συνοικισμών του Κράτους και οικοδομής αυτών» (Α' 228).
5. Τον ν. 1337/1983 (Α' 33).
6. Το άρθρο 10 του ν. 3044/2002 «Μεταφορά Συντελεστή Δόμησης και ρυθμίσεις άλλων θεμάτων αρμοδιότητας Υπουργείου Περιβάλλοντος, Χωροταξίας και Δημοσίων Έργων» (Α' 197).
7. Το άρθρο 31 του ν. 4067/2012 «Νέος Οικοδομικός Κανονισμός» (Α' 79).
8. Την υπ' αρ. 43511/161/55/13.6.1988 εγκύκλιο (Εγκ.55/1988) «Οδηγίες και προδιαγραφές για τροποποιήσεις, επεκτάσεις, ρυμοτομικών σχεδίων».
9. Την υπ' αρ. 18894/6/5.5.2006 εγκύκλιο (Εγκ. 6/2006) του ΥΠΕΧΩΔΕ «Άσκηση αρμοδιοτήτων πολεοδομικού σχεδιασμού».
10. Την υπ' αρ. 29829/14.6.2012 εγκύκλιο (Εγκ. 10/2012) του ΥΠΕΚΑ «Αρμοδιότητες γνωμοδότησης ΣΥ.ΠΟ.Θ.Α. Περιφερειακών Ενοτήτων / Περιφερειών για θέματα πολεοδομικού σχεδιασμού».
11. Την υπ' αρ. 998/02-04-2020 απόφαση του Συντονιστή Αποκεντρωμένης Διοίκησης Μακεδονίας-Θράκης «Απόφαση Συγκρότησης του Συμβουλίου Πολεοδομικών Θεμάτων και Αμφισβητήσεων ΣΥ.ΠΟ.Θ.Α. (Α) της Περιφερειακής Ενότητας Ροδόπης» (ΑΔΑ: 6ΖΝΝΟΡ1Υ-9Θ0).
12. Το από 22-09-1933 π.δ. «Περί εγκρίσεως του σχεδίου της πόλεως Κομοτηνής» (Α' 279).

13. Το από 06-06-1934 π.δ. «Περί καθορισμού εμβαδού και διαστάσεων οικοπέδων κ.λπ. της Πόλεως Κομοτηνής» (Α' 186).

14. Το υπ' αρ. 2156/2021/23-06-2022 έγγραφο της Υπηρεσίας Δόμησης Δήμου Κομοτηνής με το οποίο μας διαβιβάστηκε ο φάκελος δικαιολογητικών και τα συμπληρωματικά στοιχεία που κατατέθηκαν με το υπ' αρ. 1708/21-11-2022 έγγραφό της.

15. Την από 14-09-2021 αίτηση των Ιμπράμ Κιαμήλ Μεχμέτ και Μουσταφά Γκιουλσούμ Μουσταφά προς τον Δήμο Κομοτηνής για την τροποποίηση του ρυμοτομικού σχεδίου πόλης στο Ο.Τ. 203 μεταξύ των οδών Κολοκοτρώνη και Βασιλέως Ηρακλείου.

16. Την υπ' αρ. 34/2022 απόφαση του Δημοτικού Συμβουλίου Δήμου Κομοτηνής με θετική γνωμοδότηση υπέρ της προτεινόμενης τροποποίησης.

17. Τα αποδεικτικά κοινοποίησης της απόφασης στους άμεσα ή έμμεσα θιγόμενους καθώς και τη δημοσίευση της ανωτέρω απόφασης σε περίληψη σε δύο φύλλα τοπικών εφημερίδων.

18. Την με ημερομηνία 21-11-2022 βεβαίωση Αντιδημάρχου ότι με την προτεινόμενη τροποποίηση δεν ρυμοτομείται κανένα νομίμως υφιστάμενο κτίσμα και δεν καθίσταται μη άρτιο κανένα άρτιο οικόπεδο.

19. Την με ημερομηνία 14-12-2022 βεβαίωση Αντιδημάρχου ότι κατά της υπ' αρ. 34/2022 απόφασης ΔΣ δεν υποβλήθηκε καμία ένσταση.

20. Το τοπογραφικό διάγραμμα του αγρ. τοπογράφου μηχανικού Δημητρίου Φελάκη, σε κλίμακα 1:500, με ημερομηνία Σεπτέμβριος 2021 που αποτελεί αναπόσπαστο τμήμα και συνοδεύει την υπ' αρ. 34/2022 απόφαση Δ.Σ. Δήμου Κομοτηνής.

21. Την από 16-12-2022 θετική εισήγηση της Διεύθυνσης Περιβάλλοντος και Χωρικού Σχεδιασμού της Περιφέρειας Αν. Μακεδονίας-Θράκης προς το Συμβούλιο Πολεοδομικών Θεμάτων και Αμφισβητήσεων (Α) ΠΕ Ροδόπης.

22. Το απόσπασμα του πρακτικού με αριθμό 2/2023 της 2ης συνεδρίασης έτους 2023 (3ο θέμα) του ΣΥ.ΠΟ.Θ.Α. (Α) Περιφερειακής Ενότητας Ροδόπης με ομόφωνη θετική γνωμοδότηση σύμφωνα με την ανωτέρω εισήγηση.

23. Το γεγονός ότι από τις κανονιστικές διατάξεις της παρούσας δεν προκαλείται δαπάνη σε βάρος του κρατικού προϋπολογισμού και του προϋπολογισμού του οικείου ΟΤΑ.

Επειδή:

Α) Έχουν υποβληθεί τα δικαιολογητικά που ορίζει η εγκύκλιος 55/1988 και

Β) Η προτεινόμενη τροποποίηση στοχεύει στην βελτίωση των πολεοδομικών συνθηκών καθώς χαρακτηρίζει ως Κ.Χ.-οδό το ήδη διανοιγμένο τμήμα της οδού Κολοκοτρώνη (με στοιχεία α1-α2-α3-α4-α5-α6-α7-α8-α1 και εμβαδόν 171,10τ.μ.) που διέρχεται εντός του Ο.Τ. 203, το οποίο αποτελεί Δημοτική έκταση (06), είναι ασφαλτοστρωμένο με διαμορφωμένο πεζοδρόμιο και φρεάτια όμβριων, εξυπηρετεί παρακείμενες ιδιοκτησίες και φαίνεται ως υφιστάμενη οδός από την ημερομηνία έκκρισης του ρυμοτομικού σχεδίου της Κομοτηνής (22-09-1933) καθώς αποτυπώνεται στο υπ' αρ. 33 φύλλο του σχεδίου πόλης Κομοτηνής. Επιπλέον αυξάνονται οι κοινόχρηστοι

χώροι κατά 171,10τ.μ. και οι όροι δόμησης των νέων Ο.Τ. 203Α και 203Β παραμένουν οι ισχύοντες στην περιοχή μελέτης, αποφασίζουμε:

1. Εγκρίνεται η τροποποίηση του εγκεκριμένου ρυμοτομικού σχεδίου πόλεως Κομοτηνής στο Ο.Τ. 203 μεταξύ των οδών Κολοκοτρώνη και Βασ. Ηρακλείου, κατ' αποδοχή της υπ' αρ. 34/2022 απόφασης Δ.Σ. Δήμου Κομοτηνής, και συγκεκριμένα η δημιουργία των Ο.Τ. 203Α και 203Β

με όρους δόμησης τους ισχύοντες στην περιοχή και ο χαρακτηρισμός ως Κ.Χ. -οδός του τμήματος υπό στοιχεία α1-α2-α3-α4-α5-α6-α7-α8-α1, όπως η παραπάνω ρύθμιση απεικονίζεται στο διάγραμμα κλίμακας 1:500 με ημερομηνία Σεπτέμβριος 2021, που θεωρήθηκε από τη Διεύθυνση Περιβάλλοντος και Χωρικού Σχεδιασμού της Περιφέρειας Αν. Μακεδονίας-Θράκης και συνοδεύει την παρούσα απόφαση.



ΦΩΣΗ ΛΗΨΗΣ 1




ΦΩΣΗ ΛΗΨΗΣ 2



ΕΘΝΙΚΟ ΤΥΠΟΓΡΑΦΕΙΟ
 Για τεχνικούς λόγους στο σχεδιάγραμμα,
 από το ηλεκτρονικό αρχείο, έγινε
 σμίκρυνση κατά ποσοστό **39%**



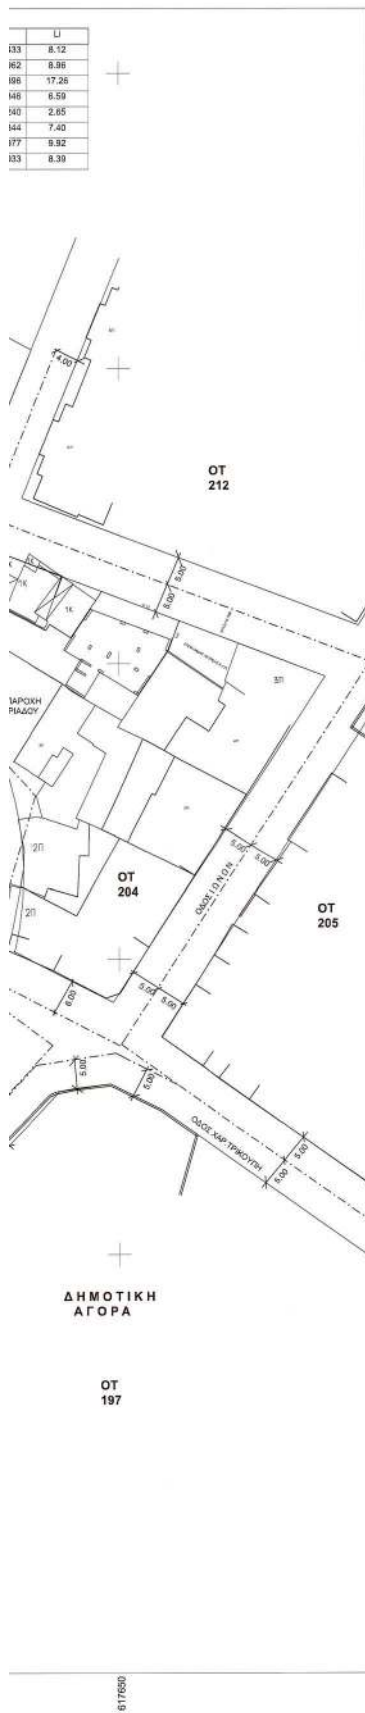

ΟΡΟΙ ΔΟΜΗΣΗΣ

ΔΙΑΤΑΓΜΑ ΡΥΘΜΙΣΜΟΣ 22-9-1933 (ΦΕΚ 278/26-9-33)

ΔΙΑΤΑΓΜΑ ΟΡΩΝ ΔΟΜΗΣΗΣ 6-6-1934 (ΦΕΚ 186/14-6-34)

ΕΛΑΧΙΣΤΑ ΟΡΙΑ ΑΡΤΙΟΤΗΤΑΣ - ΟΙΚΟΔΟΜΗΣΟΤΗΤΑΣ

ΤΟΜΕΑΣ Β, Ο.Τ. = 203, Σ.Δ. = 2.4, ΦΩΛΑΔ 33

ΓΙΑ ΟΙΚΟΠΕΔΑ ΠΡΟΫΚΤΑΜΕΝΑ ΤΟΥ Γ.Ο.Κ. 77

ΕΛΑΧΙΣΤΟ ΠΡΟΣΩΠΟ 6 μ., ΕΛΑΧΙΣΤΟ ΕΜΒΑΔΟΝ 80 μ²

ΜΕΤΑ Τ.Ο.Κ. 77

ΕΛΑΧΙΣΤΟ ΠΡΟΣΩΠΟ 10 μ., ΕΛΑΧΙΣΤΟ ΕΜΒΑΔΟΝ 200 μ²

- Μίστος ποσοστό κάλυψης: 60%
- Συνολική δόμηση: 2.40
- Μίστος ύψος κτιρίου: 25 μ.
- Απόσταση από τα πλάγια όρια (παρά) ή Δ
- Απόσταση από τα πλάγια όρια (παρά) ή Δ
- Απόσταση 14 μ. από Ν.Ο.Κ.
- Χρήσεις: Αγνή κατοικία (ΠΟΛΕΟΔΟΜΙΚΗ ΕΝΟΤΗΤΑ 7)

ΠΑΡΑΤΗΡΗΣΕΙΣ

1. Το διαγρ. είναι ενταγμένο στο κρατικό σύστημα συντεταγμένων ΕΓΣΑ '87.
2. Οι διαστάσεις και το εμβαδόν υπολογίσθηκαν αναλυτικά από τις συνήεις των κτισμάτων.
3. Η μεσοτοιχία γραμμή ορίζεται από τη χρήση σφύρων και την υψομετρική μέτρηση στον πύλο Κομποτήρη και η οικοδομική γραμμή παύεται με τη μεσοτοιχία.
4. Η εδραίωση από το ΕΓΣΑ '87 πραγματοποιήθηκε με σύστημα GPS και κώνονες χρήση του ΔΙΚΤΥΟΥ ΟΥΡΑΝΟΥ.


ΠΙΝΑΚΑΣ ΦΕΡΟΜΕΝΩΝ ΙΔΙΟΚΤΗΤΩΝ

01. ΙΜΠΡΑΜ ΚΑΜΙΛΑ ΜΕΧΜΕΤ ΜΟΥΣΤΑΦΑ ΓΚΟΥΛΣΟΥΜ ΜΟΥΣΤΑΦΑ
02. ΡΟΥΣΤΕΜ ΜΟΥΣΤΑΦΑ ΣΑΛΑΧ ΑΧΜΕΤ
03. ΙΜΠΡΑΜ ΜΕΧΜΕΤ (ΚΟΛΟΚΟΤΡΩΝΗ 9) ΣΑΛΑΧ ΜΟΥΣΤΑΦΑ ΣΑΛΑΧ ΝΑΪΤ
04. ΦΙΛΗΝΤΖΗ ΝΕΡΩΑΝΗ ΚΑΠ. ΚΟΛΟΚΟΤΡΩΝΗ 11)
05. ΟΣΜΑΝ ΜΕΧΜΕΤ, ΟΣΜΑΝ ΑΛΗ (ΒΑΣ. ΗΡΑΚΛΕΙΟΥ 11)
06. ΔΗΜΟΣ ΚΟΜΟΤΗΝΗΣ

ΔΗΜΟΣ ΚΟΜΟΤΗΝΗΣ ΥΠΗΡΕΣΙΑ ΔΟΜΗΣΗΣ ΤΜΗΜΑ ΠΟΛΕΟΔΟΜΙΚΩΝ ΕΦΑΡΜΟΓΩΝ & ΧΩΡΟΤΑΞΙΑΣ	
ΤΙΤΛΟΣ: ΤΡΟΠΟΠΟΙΗΣΗ ΣΧΕΔΙΟΥ ΠΟΛΗΣ ΚΟΜΟΤΗΝΗΣ ΣΤΟ Ο.Τ. 203 ΚΑΙ ΔΗΜΙΟΥΡΓΙΑ ΤΩΝ Ο.Τ. 203 Α & 203 Β	
ΘΕΣΗ : ΜΕΤΑΞΥ ΤΩΝ ΟΔΩΝ ΚΟΛΟΚΟΤΡΩΝΗ ΚΑΙ ΒΑΣΙΛΕΩΣ ΗΡΑΚΛΕΙΟΥ	
ΘΕΜΑ : ΤΟΠΟΓΡΑΦΙΚΟ ΔΙΑΓΡΑΜΜΑ	
ΚΛΙΜΑΚΑ 1: 500	
ΧΡΟΝΟΣ ΜΕΛΕΤΗΣ	ΣΕΠΤΕΜΒΡΙΟΣ 2021
Ο ΣΥΝΤΑΞΑΣ	ΕΛΕΓΧΘΗΚΕ Η ΠΡΟΪΣΤΑΜΕΝΗ ΤΜΗΜΑΤΟΣ ΠΟΛΕΟΔ. ΕΦΑΡΜΟΓΩΝ & ΧΩΡΟΤΑΞΙΑΣ
ΔΗΜΗΤΡΙΟΣ ΦΕΛΑΚΗΣ ΑΓΡ. ΤΟΠΟΓΡΑΦΟΣ ΜΗΧΑΝΙΚΟΣ	ΦΩΤΙΝΗ ΑΝΤΩΝΙΑΔΟΥ ΤΟΠΟΓΡΑΦΟΣ ΜΗΧΑΝΙΚΟΣ Τ.Ε.
ΘΕΩΡΗΘΗΚΕ Η ΠΡΟΪΣΤΑΜΕΝΗ ΔΙΕΥΘΥΝΣΗΣ ΥΠΗΡΕΣΙΑΣ ΔΟΜΗΣΗΣ	
ΕΛΕΝΗ ΑΛΑΞΟΠΟΥΛΟΥ ΠΟΛΙΤΙΚΟΣ ΜΗΧΑΝΙΚΟΣ	
ΣΥΝΟΔΕΥΕΙ ΤΗΝ ΑΡΙΘΜ. 34/2022 ΑΠΟΦΑΣΗ ΔΗΜΟΤΙΚΟΥ ΣΥΜΒΟΥΛΙΟΥ ΚΟΜΟΤΗΝΗΣ	
Ο ΑΝΤΙΔΗΜΑΡΧΟΣ	
ΔΗΜΗΤΡΙΟΣ ΚΑΡΑΪΤΑΥΡΟΥ	

ΘΕΩΡΗΘΗΚΕ
Το παρόν συνηδεύει
την υπ. Αριθμ. 34/2022/24/23/13 - 10-10-2023
Απόφαση Περιφερειάρχη Α.Μ.Θ.
Ο Περιφερειάρχης Α.Π.Χ.Σ.
ΚΩΝΣΤΑΝΤΙΝΟΣ ΚΑΡΑΜΑΝΩΛΗΣ
Αγρ. Τοπογράφος Μηχανικός

ΠΕΡΙΦΕΡΕΙΑ Α.Μ.Θ.
ΣΧ. ΠΟΒΑ - Α - ΠΕ ΡΑΔΟΛΙΚ
ΑΝΔΡΕΑΣ ΣΑΛΑΧΑΡΑΚΗΣ
19-09-2024
ΑΝΘΩΝΙΑ ΠΑΠΑΝΤΩΝΗ
(ΠΛΗΜΑΡΧΟΣ)

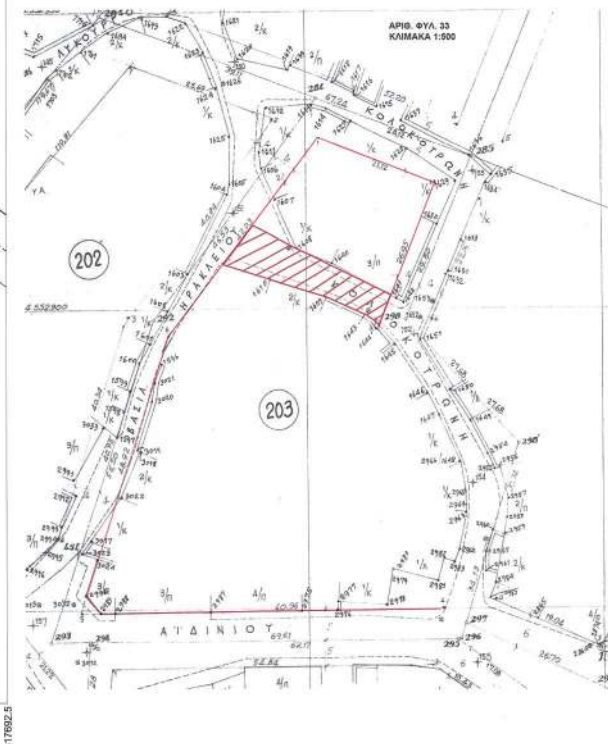

2. Η ισχύς της παρούσας απόφασης αρχίζει από την δημοσίευσή της στην Εφημερίδα της Κυβερνήσεως.

Επιτρέπεται η υποβολή προσφυγής στον Γραμματέα (τ. Γ.Γ.) Αποκεντρωμένης Διοίκησης Μακεδονίας - Θράκης, μόνο για παράβαση του νόμου, σύμφωνα με τα άρθρα 227 και 238 του ν. 3852/2010 (Α' 87) και σε προθεσμία δέκα πέντε (15) ημερών από τη δημοσίευσή της στην Εφημερίδα της Κυβερνήσεως.

Η απόφαση αυτή με το θεωρημένο διάγραμμα να δημοσιευθούν στην Εφημερίδα της Κυβερνήσεως.

Κομοτηνή, 13 Οκτωβρίου 2023

Με εντολή Περιφερειάρχη

Ο Προϊστάμενος Γενικής Διεύθυνσης

Αναπτυξιακού Προγραμματισμού,

Περιβάλλοντος και Υποδομών

ΤΡΥΦΩΝ ΕΞΑΡΧΟΥ