



ΕΦΗΜΕΡΙΔΑ ΤΗΣ ΚΥΒΕΡΝΗΣΕΩΣ ΤΗΣ ΕΛΛΗΝΙΚΗΣ ΔΗΜΟΚΡΑΤΙΑΣ

25 Οκτωβρίου 2023

ΤΕΥΧΟΣ ΤΕΤΑΡΤΟ

Αρ. Φύλλου 837

ΑΠΟΦΑΣΕΙΣ

Αριθμ. 88932

Καθορισμός ορίων παραλίας στη θέση «ΚΟΡ-ΔΩΝΑ» Δ.Ε. Παλαίρου, Δήμου Ακτίου-Βόνιτσας, Ν. Αιτωλ/νίας.

Ο ΓΡΑΜΜΑΤΕΑΣ ΑΠΟΚΕΝΤΡΩΜΕΝΗΣ
ΔΙΟΙΚΗΣΗΣ ΠΕΛΟΠΟΝΝΗΣΟΥ ΔΥΤΙΚΗΣ
ΕΛΛΑΔΑΣ ΚΑΙ ΙΟΝΙΟΥ

Έχοντας υπόψη:

1. Τον ν. 2503/1997 «Διοίκηση, Οργάνωση, Στελέχωση της Περιφέρειας, ρύθμιση θεμάτων για την Τοπική Αυτοδιοίκηση και άλλες διατάξεις» (Α' 107).

2. Του ν. 3200/1955 «Περί Διοικητικής Αποκέντρωσης» (Α' 97).

3. Το άρθρο 9 του Κώδικα Διοικητικής Διαδικασίας (ν. 2690/1999, Α' 45).

4. Την υπό στοιχεία 1063349/790/Α0006/3-8-2004 απόφαση του Υπουργού Οικονομίας και Οικονομικών, σχετικά με την καταγραφή - διοικητική κωδικοποίηση των αρμοδιοτήτων σε θέματα υπηρεσιών του Υπουργείου Οικονομίας και Οικονομικών που περιέρχονται στους Γενικούς Γραμματείς Περιφερειών, κατά τις διατάξεις της παρ. 21 του άρθρου 46 του ν. 3220/2004.

5. Την παρ. 21 του άρθρου 46 του ν. 3220/2004 «Μέτρα αναπτυξιακής και κοινωνικής πολιτικής - αντικειμενοποίηση του φορολογικού ελέγχου και άλλες διατάξεις» (Α' 15).

6. Τα άρθρα 6, 238, 280 και 283 του ν. 3852/2010 «Νέα Αρχιτεκτονική της Αυτοδιοίκησης και της Αποκεντρωμένης Διοίκησης - Πρόγραμμα Καλλικράτης» (Α' 87).

7. Το π.δ. 139/2010 «Οργανισμός της Αποκεντρωμένης Διοίκησης Πελοποννήσου, Δυτ. Ελλάδος και Ιονίου» (Α' 232).

8. Τα άρθρα 3 και 5 του ν. 2971/2001 (Α' 285) όπως έχει τροποποιηθεί με τον ν. 4607/2019, (Α' 65).

9. Το π.δ. 142/2017 «Οργανισμός Υπουργείου Οικονομικών» (Α' 181).

10. Το άρθρο 5 του ν. 3469/2006 «Εθνικό Τυπογραφείο, Εφημερίς της Κυβερνήσεως και άλλες διατάξεις» (Α' 131).

11. Την υπ' αρ. 86782/19-12-2022 (Υ.Ο.Δ.Δ. 1183) απόφαση Υπουργού Εσωτερικών περί διορισμού του

Δημητρίου Κατσαρού του Χαράλαμπους στη θέση του μετακλητού Γραμματέα Αποκεντρωμένης Διοίκησης Π.Δ.Ε.Ι.

12. Την υπ' αρ. 804/04-01-2023 απόφαση του Γραμματέα Αποκεντρωμένης Διοίκησης Π.Δ.Ε.Ι. «Μεταβίβαση δικαιώματος υπογραφής με εντολή γραμματέα στον Προϊστάμενο της Γενικής Διεύθυνσης Εσωτερικής Λειτουργίας και στους Προϊσταμένους των Υπηρεσιών της Γεν. Διεύθυνσης Εσωτερικής Λειτουργίας της Αποκεντρωμένης Διοίκησης Π.Δ.Ε.Ι.» (Β' 44).

13. Την υπ' αρ. 1089532/8205/Β0010/20-04-2005 (Β' 595) κοινή υπουργική απόφαση των Υπουργών Οικονομίας και Οικονομικών και ΠΕ.ΧΩ.ΔΕ. σχετικά με την εφαρμογή των όσων αναφέρονται στην παρ. 1. άρθρου 9 του ν. 2971/2001.

14. Την υπ' αρ. 146661/13-07-2018 απόφαση του Συντονιστή Αποκεντρωμένης Διοίκησης Π.Δ.Ε.Ι. για την οριστικοποίηση της Προκαταρκτικής Γραμμής Αιγιαλού (Π.Ο.Α.) στην Π.Ε. Αιτωλ/νίας όπως αυτή δημοσιεύθηκε στο ΦΕΚ Δ' 298.

15. Την από 18-08-2022 (υπ' αρ. 70376/18-08-2022) αίτηση των Τσιδήμα Βασιλείου του Μιχαήλ και Τσιδήμα Σπυρίδωνα του Βασιλείου σύμφωνα με την οποία ζητούν τον καθορισμό των ορίων παραλίας στη θέση Κορδώνα Παλαίρου με συνημμένο Τοπογραφικό Διάγραμμα όπου έχουν εφαρμοστεί οι οριογραμμές του αιγιαλού σύμφωνα με την προαναφερόμενη Π.Ο.Α.

16. Τα στοιχεία καθορισμού αιγιαλού και παραλίας που προβλέπονται από το άρθρο 9 του ν. 2971/2001 όπως αυτά περιγράφονται στην Έκθεση της Επιτροπής του άρθρου 3 ιδίου νόμου και αποτελούν αναπόσπαστο μέρος της παρούσας.

17. Το από Σεπτέμβριο του 2023 τοπογραφικό διάγραμμα της Κτηματικής Υπηρεσίας Αιτωλ/νίας σε μια πινακίδα που συντάχθηκε από τον Κων/νο Πάσχο Πολιτικό Μηχανικό και θεωρήθηκε από την Ιωάννα Αργαδίτη Αγρονόμο Τοπογράφο Μηχανικό ΠΕ/Α Προϊσταμένη ιδίας υπηρεσίας σε κλίμακα 1:1000 στο προβολικό σύστημα ΕΓΣΑ ' 87.

18. Την από 28-09-2023 έκθεση της Επιτροπής του άρθρου 3 του ν. 2971/01 για τον καθορισμό ορίων παραλίας στη θέση «ΚΟΡΔΩΝΑ» Δ.Ε. Παλαίρου, Δήμου Ακτίου - Βόνιτσας, Ν. Αιτωλ/νίας.

19. Το γεγονός ότι με την παρούσα απόφαση δεν προκαλείται δαπάνη σε βάρος του κρατικού προϋπολογισμού.

20. Το υπ' αρ. 100236/29-09-2023 έγγραφο της Κτηματικής Υπηρεσίας Αιτωλ/νίας προς την Αποκεντρωμένη Διοίκηση Π.Δ.Ε.Ι για την έκδοση της παρούσας, αποφασίζουμε:

Επικυρώνουμε την από 28-09-2023 έκθεση της Επιτροπής του άρθρου 3 του ν. 2971/2001 για τον καθορισμό ορίων παραλίας στη θέση «ΚΟΡΔΩΝΑ» Δ.Ε. Παλαίρου, Δήμου Ακτίου - Βόνιτσας, Ν. Αιτωλ/νίας καθώς επίσης και το από Σεπτέμβριο του 2023 τοπογραφικό διάγραμμα της Κτηματικής Υπηρεσίας Αιτωλ/νίας σε μια πινακίδα που συντάχθηκε από τον Κων/νο Πάσχο Πολιτικό Μηχανικό και θεωρήθηκε από την Ιωάννα Αργιαδίτη Αγρονόμο Τοπογράφο Μηχανικό ΠΕ/Α Προϊσταμένη ιδίας υπηρεσίας σε κλίμακα 1:1000 στο προβολικό σύστημα ΕΓΣΑ '87 ως εξής:

Καθορίζουμε την οριογραμμή παραλίας με κίτρινη πολυγωνική γραμμή με κορυφές τα στοιχεία Π1, Π2, ..., Π80, Π81 όπου η κορυφή Π1 ταυτίζεται με την κορυφή παραλίας όμορου καθορισμού (Δ' 348/2008) σε απόσταση 10μ. (μικρότερη των 30μετρων) καθόσον: α) Ο βόρεια όμορος καθορισμός φέρει πλάτος 10 μετρων β) Η γεωμορφολογία της ακτής δεν εμφανίζει απότομες κλίσεις, το φυσικό και δομημένο περιβάλλον δεν έχει αλλάξει ώστε να επηρεάζει την χάραξη της παραλίας κι γ) το καθοριζόμενο πλάτος είναι ικανό να εξυπηρετεί την επικοινωνία της ξηράς με τη θάλασσα και αντίστροφα επί ορθοφωτοχάρτη της ΕΚΧΑ ΑΕ σε κλίμακα 1:1000, οι συντεταγμένες των οποίων εξαρτώνται απευθείας από το κρατικό τριγωνομετρικό δίκτυο ΕΓΣΑ '87 και αναγράφονται στο διάγραμμα που συνοδεύει την παρούσα έκθεση Β. Δεν υφίσταται παλαιός αιγιαλός.

Οι ανωτέρω κορυφές οριογραμμών αιγιαλού και παραλίας του επανακαθορισμού αποτυπώνονται σε υπόβαθρο ορθοφωτοχάρτη ΕΚΧΑ Α.Ε. σε κλίμακα 1:1000 το οποίο συνοδεύει την παρούσα έκθεση και αποτελεί αναπόσπαστο κομμάτι αυτής. Τα συνοδευτικά της παρούσας απόφασης (Τοπογραφικό Διάγραμμα, Έκθεση της Επιτροπής, απόφαση Γραμματέα) είναι αναρτητέα από την αρμόδια Υπηρεσία του Υπουργείου Οικονομικών στην σχετική ιστοσελίδα του και στην διεύθυνση <https://www1.gsis.gr/gspdp/dhpe/publicgis/faces/home eShore>

ΕΚΘΕΣΗ

Επιτροπής επανακαθορισμού των ορίων αιγιαλού-παραλίας του άρθρου 3 του ν. 2971/2001, όπως τροποποιήθηκε και ισχύει, Για τον καθορισμό των ορίων παραλίας στη θέση «ΚΟΡΔΩΝΑ» Δ.Ε. ΠΑΛΑΙΡΟΥ, Δήμου Ακτίου-Βόνιτσας, Νομού Αιτωλ/νίας

Για την εξέταση αίτησης των:

- α) Τσιδήμα Βασιλείου του Μιχαήλ και
- β) Τσιδήμα Σπυρίδων του Βασιλείου,

Στην Ι.Π. Μεσολογγίου σήμερα την 28η Σεπτεμβρίου του έτους 2023, οι υπογεγραμμένοι:

1. Αργιαδίτη Ιωάννα, Αγρον. και Τοπογράφος Μηχανικός, ΠΕ/Α, Προϊσταμένη της Κτηματικής Υπηρεσίας Αιτωλ/νίας, ως πρόεδρος,

2. Ρούσση Πηνελόπη, Πολιτικός Μηχανικός της Διεύθυνσης Τεχνικών Υπηρεσιών του Δήμου Αμφιλοχίας, ως μέλος,

3. Σταματοπούλου Ευαγγελία, Τοπογράφος Μηχανικός ΤΕ/Α, Αναπλ. Προϊσταμένη της Υπηρεσίας Δόμησης του Δήμου Ι.Π. Μεσολογγίου, ως μέλος,

4. Λεονταράκης Παναγιώτης, Πλωτάρχης Λ.Σ., Λιμενάρχης Λευκάδας, ως μέλος,

5. Τσαγκαρέστος Ιωάννης, Πολιτικός Μηχανικός ΠΕ/Α, Προϊστάμενος του Τμήματος Διεύθυνσης Περιβάλλοντος και Χωρικού Σχεδιασμού της Αποκεντρωμένης Διοίκησης Πελοποννήσου, Δυτικής Ελλάδας και Ιονίου, παρότι ειδοποιήθηκε έγκαιρα δεν προσήλθε, ούτε ο νόμιμος αναπληρωτής αυτού, απών.

Γραμματέας της επιτροπής ορίστηκε ο Ζήκος Αλέξανδρος, Εφοριακός ΠΕ/Γ', υπάλληλος της Κτηματικής Υπηρεσίας Αιτωλ/νίας, που αποτελούμε την επιτροπή καθορισμού των ορίων αιγιαλού και παραλίας δυνάμει του άρθρου 3 του ν. 2971/2001, που συγκροτήθηκε με την υπ' αρ. 19127/15-02-2022 (ΑΔΑ: ΨΑΘΔΟΡ1-8Λ0) απόφαση του Συντονιστή της Α.Δ.Π.Δ.Ε. και Ι και συγκλήθηκε με την υπ' αρ. εσωτ.: 2054/26-09-2023 πρόσκληση της επιτροπής του άρθρου 3 ν. 2971/2001, μετά από αυτοψία που διενεργήθηκε στην περιοχή «Κορδώνα» Δ.Ε. Παλαίρου του Δήμου Ακτίου-Βόνιτσας, συνήλθε στις 28/09/2023 και ώρα 13:30μ.μ., στα γραφεία της Κτηματικής Υπηρεσίας Αιτωλ/νίας και αφού πριν επισκεφτήκαμε την εν θέματι περιοχή, μετά από διαλογική συζήτηση και Αφού λάβαμε υπ' όψη:

Την υπ' αρ. 146661/13-7-2018 απόφαση του Συντονιστή της Αποκεντρωμένης Διεύθυνσης Πελοποννήσου, Δυτικής Ελλάδας και Ιονίου σχετικά με την οριστικοποίηση της Προκαταρκτικής Οριογραμμής Αιγιαλού (Π.Ο.Α.) στην Περιφερειακή Ενότητα Αιτωλ/νίας όπως αυτή δημοσιεύθηκε στο Δ' 298/2018.

Την από 18/08/2022 (αριθ. πρωτ. Κτημ.: 70376/18-08-2022) αίτηση των Τσιδήμα Βασιλείου του Μιχαήλ και Τσιδήμα Σπυρίδων του Βασιλείου, σύμφωνα με την οποία ζητούν τον καθορισμό των ορίων παραλίας στη θέση «Κορδώνα» Παλαίρου, με συνημμένο τοπογραφικό διάγραμμα όπου έχουν εφαρμοσθεί οι οριογραμμές αιγιαλού σύμφωνα με την ανωτέρω (1) σχετική απόφαση,

Τις λοιπές διατάξεις του ν. 2971/2001 περί αιγιαλού και παραλίας όπως τροποποιήθηκαν με τις διατάξεις του ν. 4607/2019 (Α' 65).

Τα στοιχεία καθορισμού αιγιαλού και παραλίας που προβλέπονται από το άρθρο 9 του ν. 2971/2001 και ειδικότερα:

α. α1. Η μορφολογία της ακτής συνίσταται εν μέρει από βραχώδη πρηνή με απότομες κλίσεις και ύψη στέψης που κυμαίνονται από 2-4μ. και εν μέρει αμμώδης (χαλίκια, πέτρες).

α2. Της ακτής συνεχονται εκτάσεις, λοφώδεις, με χρήση κατοικίας και γεωργική, και εκτός σχεδίου.

α3. Το φυσικό όριο βλάστησης συνίσταται από θαμνώδη φυσική βλάστηση και χαμηλή ποώδη φυσική βλάστηση.

β. Το γεγονός ότι στην περιοχή δεν εντοπίστηκαν παράκτιοι φυσικοί πόροι.

γ. Τα πορίσματα από την εκτίμηση των μετεωρολογικών στοιχείων της περιοχής, ήτοι: ότι η περιοχή δεν προσβάλλεται από ισχυρούς ανέμους με διεύθυνση κυρίως νότιες εντάσεις από 4B έως 6B.

δ. Την μορφολογία του πυθμένα, ο οποίος συνίσταται εν μέρει από αμμώδη ομαλή σύσταση και εν μέρει από απότομη κλίση με μικρά βάθη πολύ κοντά στην ακτή.

ε. Τον τομέα ανάπτυξης κυματισμού σε σχέση με το μέτωπο της ακτής, ότι δηλαδή πρόκειται για ακτή με μεγάλο ανάπτυγμα πελάγους. Το ύψος κύματος που πλήττει την περιοχή είναι σχετικά μεγάλο.

στ. Δεν υπάρχουν κτίσματα στον αιγιαλό και παραλία.

ζ. Σύμφωνα με το περιφερειακό πλαίσιο Χωροταξικού Σχεδιασμού και Αειφόρου Ανάπτυξης Περιφέρειας Δυτικής Ελλάδας (Α.Π. 25297, Β' 1470//9-10-2003) και συγκεκριμένα στο χάρτη Δ.1.2. Κλίμακας 1:800000 (Πρότυπο Χωρικής Ανάπτυξης - Παραγωγικές Δραστηριότητες), η περιοχή αιγιαλού ευρίσκεται σε "ενδεικτική ευρύτερη ζώνη αναζήτησης ελεγχόμενων δραστηριοτήτων Τουρισμού-Παραθερισμού".

η. Η υπό ένταξη της ευρύτερης περιοχής στο Εθνικό Κτηματολόγιο (Ανάρτηση με ΚΑΕΚ 01096ΕΚ39216).

ι. Στην περιοχή του αιγιαλού δεν υπάρχει προστατευόμενη περιοχή. Η θαλάσσια περιοχή έμπροσθεν του αιγιαλού, ανήκει στην προστατευόμενη περιοχή του δικτύου Natura 2000 «Εσωτερικό Αρχιπέλαγος Ιονίου -με κωδικό GR 222000 (Μεγανήσι, Αρκούδι, Άτοκος, Βρώμωνα)».

Το από Σεπτέμβριο του 2023, τοπογραφικό διάγραμμα της Υπηρεσίας σε μία πινακίδα (1/1) που συντάχθηκε από τον Κωνσταντίνο Πάσχο, Πολιτικό Μηχανικό, και θεωρήθηκε από την Αργιαδίτη Ιωάννα, Αγρον. και Τοπογράφο Μηχανικό ΠΕ/Α', Προϊσταμένη της Κτηματικής Υπηρεσίας Αιτωλ/νίας, σε κλίμακα 1:1000, στο προβολικό σύστημα ΕΓΣΑ '87, αποφασίζουμε:

Α) καθορίζουμε την οριογραμμή παραλίας με κίτρινη πολυγωνική γραμμή, με κορυφές τα στοιχεία Π1, Π2,..., Π80, Π81, όπου η κορυφή Π1, ταυτίζεται με την κορυφή παραλίας όμορου καθορισμού (Δ' 348/2008) σε απόσταση 10μ. (μικρότερη των 30μ.), καθόσον: α. Ο βόρειος όμορος καθορισμός φέρει πλάτος 10μ. β. Η γεωμορφολογία της ακτής δεν εμφανίζει απότομες κλίσεις, το φυσικό και δομημένο περιβάλλον δεν έχει αλλάξει ώστε να επηρεάσει την χάραξη της παραλίας και γ. Το καθοριζόμενο πλάτος είναι ικανό να εξυπηρετεί την επικοινωνία της ξηράς με τη θάλασσα και αντίστροφα, επί ορθοφωτοχάρτη ΕΚΧΑ ΑΕ σε κλίμακα 1:1000, οι συντεταγμένες των οποίων εξαρτώνται απευθείας από το κρατικό τριγωνομετρικό δίκτυο ΕΓΣΑ'87 και αναγράφονται στο διάγραμμα που συνοδεύει την παρούσα έκθεση.

Β. Δεν υφίσταται παλαιός αιγιαλός.

Οι ανωτέρω κορυφές οριογραμμών παραλίας του καθορισμού αποτυπώνονται σε υπόβαθρο ορθοφωτοχάρτη ΕΚΧΑ Α.Ε., σε κλίμακα 1:1000, το οποίο συνοδεύει την παρούσα έκθεση και αποτελεί αναπόσπαστο τμήμα της.

Η παρούσα Έκθεση της Επιτροπής, η Απόφαση και τα συνοδευτικά τους, θα αναρτηθούν μετά την δημοσίευση της απόφασης επικύρωσης στο ΦΕΚ, στην ιστοσελίδα του Υπουργείου Οικονομικών, προκειμένου να καταχωρηθεί στο Μητρώο Αιγιαλού του ΨΥΔΗΠΕΕΚ και να εμφανιστεί στην ιστοσελίδα του Υπουργείου Οικονομικών για θέαση από τους πολίτες (άρθρο 4, παρ. 3-6 του ν. 2971/2001 όπως τροποποιήθηκε και ισχύει).

Ιερή Πόλη Μεσολογγίου, 28 Σεπτεμβρίου 2023

Η Πρόεδρος

ΑΡΓΙΑΔΙΤΗ ΙΩΑΝΝΑ


Τα Μέλη


ΡΟΥΣΣΗ ΠΗΝΕΛΟΠΗ
ΣΤΑΜΑΤΟΠΟΥΛΟΥ ΕΥΑΓΓΕΛΙΑ
ΛΕΟΝΤΑΡΑΚΗΣ ΠΑΝΑΓΙΩΤΗΣ
ΤΣΑΓΚΑΡΕΣΤΟΣ ΙΩΑΝΝΗΣ
(παρότι ειδοποιήθηκε έγκαιρα
δεν προσήλθε, απών)

ΕΘΝΙΚΟ ΤΥΠΟΓΡΑΦΕΙΟ
Για τεχνικούς λόγους στο σχεδιάγραμμα,
από το ηλεκτρονικό αρχείο, έγινε
σμίκρυνση κατά ποσοστό **39%**



ΟΡΙΟΓΡΑΜΜΗ ΠΑΡΑΛΙΑΣ		
α/α	X	Y
Π1	229479.539	4292398.348
Π2	229476.201	4292393.586
Π3	229473.982	4292386.857
Π4	229473.619	4292382.329
Π5	229475.431	4292376.819
Π6	229476.172	4292371.460
Π7	229479.694	4292367.253
Π8	229481.625	4292358.479
Π9	229480.539	4292353.850
Π10	229478.814	4292349.695
Π11	229474.999	4292344.471
Π12	229487.941	4292342.870
Π13	229483.676	4292342.472
Π14	229490.828	4292341.423
Π15	229458.281	4292340.248
Π16	229455.299	4292333.212
Π17	229452.358	4292330.411
Π18	229452.960	4292328.706
Π19	229454.171	4292318.658
Π20	229452.848	4292312.534
Π21	229450.809	4292308.891
Π22	229447.776	4292304.486
Π23	229449.833	4292298.807
Π24	229452.351	4292293.090
Π25	229455.479	4292288.831
Π26	229458.209	4292280.563
Π27	229460.488	4292272.587
Π28	229460.088	4292268.511
Π29	229458.979	4292263.214
Π30	229454.674	4292257.463
Π31	229452.640	4292256.305
Π32	229454.158	4292249.136
Π33	229452.678	4292238.696
Π34	229445.696	4292232.736
Π35	229439.259	4292231.654
Π36	229434.667	4292232.179
Π37	229430.838	4292232.723
Π38	229426.244	4292232.225
Π39	229421.842	4292228.424
Π40	229425.570	4292224.439
Π41	229425.570	4292219.266
Π42	229424.722	4292210.136
Π43	229418.879	4292204.525
Π44	229413.803	4292202.076
Π45	229410.203	4292196.602
Π46	229405.840	4292195.318
Π47	229408.384	4292193.819
Π48	229405.807	4292186.223
Π49	229406.126	4292185.548
Π50	229409.844	4292184.228
Π51	229413.740	4292180.662
Π52	229416.198	4292175.745
Π53	229418.903	4292170.604
Π54	229419.716	4292168.252
Π55	229431.435	4292164.537
Π56	229439.822	4292158.070
Π57	229442.857	4292152.073
Π58	229443.971	4292147.283
Π59	229447.482	4292146.144
Π60	229451.311	4292144.232
Π61	229456.884	4292146.093
Π62	229464.598	4292146.412
Π63	229472.671	4292145.547
Π64	229481.893	4292144.284
Π65	229486.422	4292143.839
Π66	229488.737	4292143.735
Π67	229499.614	4292145.062
Π68	229506.291	4292143.495
Π69	229513.796	4292137.973
Π70	229520.679	4292135.032
Π71	229526.489	4292132.396
Π72	229531.559	4292129.356
Π73	229543.237	4292124.989
Π74	229548.545	4292122.252
Π75	229556.945	4292118.655
Π76	229563.867	4292110.003
Π77	229573.008	4292104.396
Π78	229580.021	4292096.707
Π79	229584.911	4292091.156
Π80	229586.531	4292086.645
Π81	229588.777	4292084.051

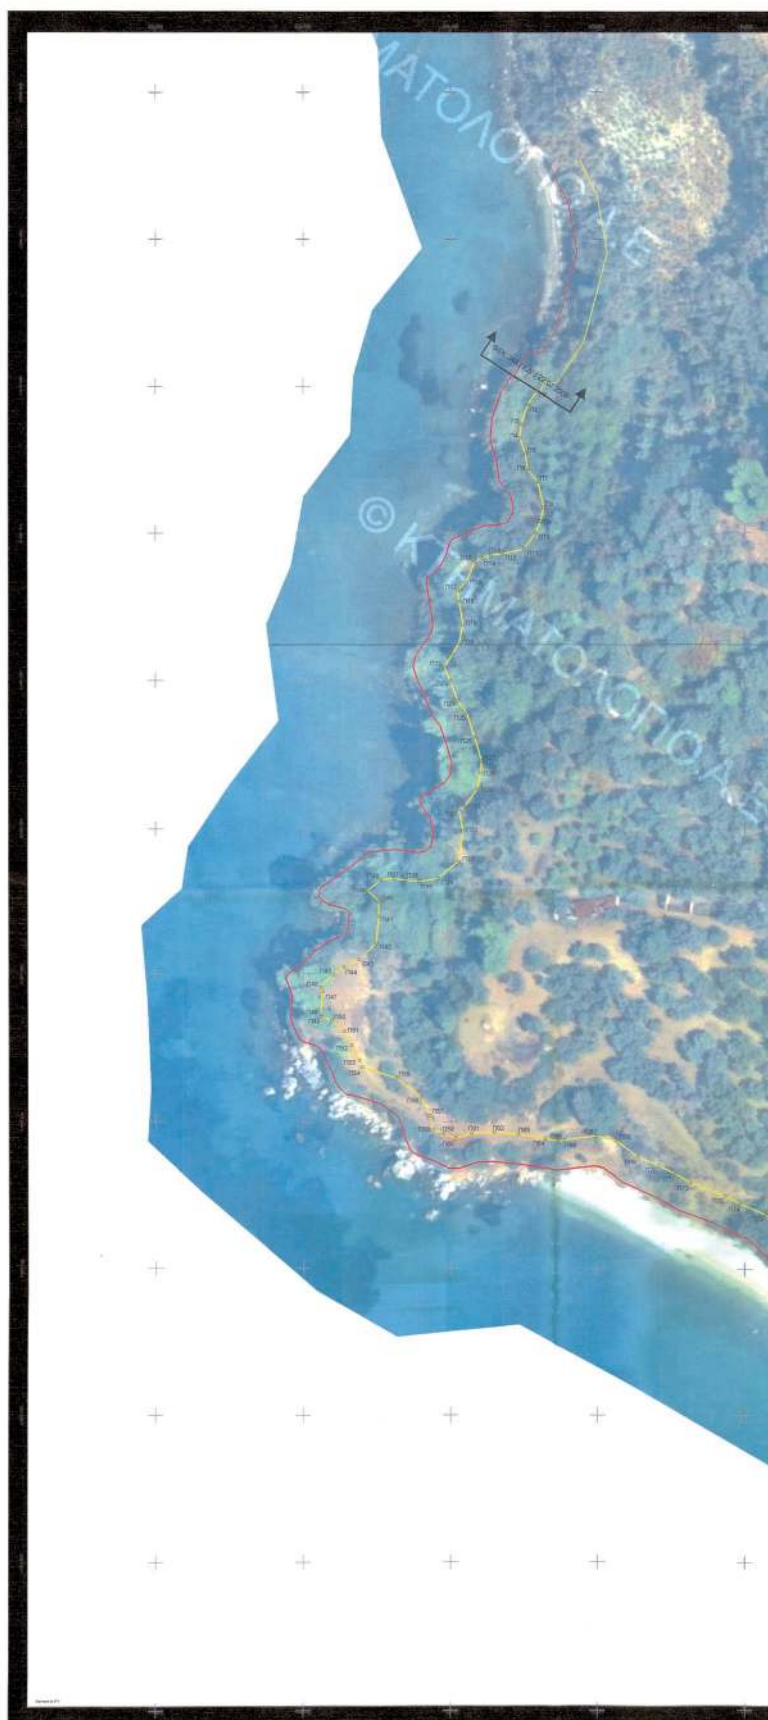

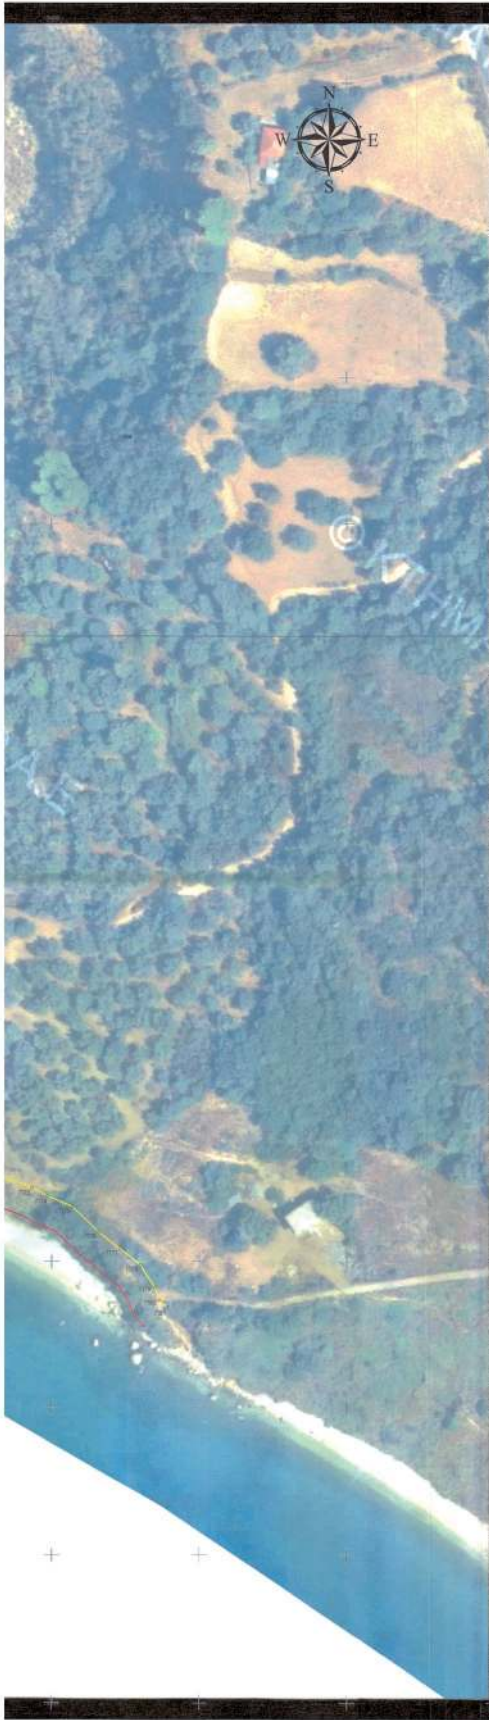

- ΥΠΟΜΝΗΜΑ ΓΡΑΜΜΩΝ
- Νέος Αγιαλός (1)
 - Νέα Παραλία (2)
 - Υφιστάμενος αγιαλός (11)
 - Υφιστάμενη Παραλία (12)
 - Βελόνη Αλλαγής Διπλό (51)

Υπόβαθρο των Ορθοφωτοαερίων, της παρ. 1 του άρθρου 4 του Ν.2871/2001, φωτοληψίας 2007-2009.

ΑΠΟΣΠΑΣΜΑ ΓΥΣ 1 : 50.000



ΥΠΟΥΡΓΕΙΟ ΕΘΝΙΚΗΣ ΟΙΚΟΝΟΜΙΑΣ & ΟΙΚΟΝΟΜΙΚΩΝ
ΓΕΝΙΚΗ ΓΡΑΜΜΑΤΕΙΑ ΔΗΜΟΣΙΑΣ ΠΕΡΙΟΥΣΙΑΣ
ΚΤΗΜΑΤΙΚΗ ΥΠΗΡΕΣΙΑ ΑΙΤΩΛΟΑΚΑΡΝΙΑΣ

ΘΕΜΑ

ΔΙΑΓΡΑΜΜΑ ΚΑΘΟΡΙΣΜΟΥ ΠΑΡΑΛΙΑΣ

ΘΕΣΗ

ΠΕΡΙΟΧΗ "ΚΟΡΔΩΝΑΣ" Τ.Κ. ΠΑΛΑΙΟΥ,
ΔΗΜΟΥ ΑΚΤΙΟΥ-ΒΟΝΙΤΣΑΣ, Π.Ε. ΑΙΤΩΛΟΑΚΑΡΝΙΑΣ

ΥΠΟΜΝΗΜΑ ΕΠΙΤΡΟΠΗ

Το παρόν διάγραμμα συντάσσεται την από 28-09-2023 έκθεση της Επιτροπής καθορισμού οριογραμμών αγιαλού-παραλίας οι συντεταγμένες των κορυφών των οριογραμμών δίνονται στο Ελληνικό Γαλβανικό Σύστημα Αναφοράς ΕΓΣΑ '87

- Οριογραμμή αγιαλού
- Οριογραμμή παραλίας
- Οριογραμμή παλαιού αγιαλού

ΟΗ ΠΡΟΕΔΡΟΣ
1. Ιωάννα Αργαλίδη
Αγγ. Τμήτ. Μητ. ΠΕ.Α'



2. Ρωσέλη Τημελέτη
Μητ. Μητ. ΠΕ.Α'

3. Γεωργίου Γεωργίου
Τμήτ. Μητ. ΠΕ.Α'

4. Αθανάσιος Γεωργίου
Παμίδης

5. Τσακωράκης Ιωάννης
Πολ. Μητ. ΠΕ.Α'

ΚΛΙΜΑΚΑ 1:1000 ΧΡΟΝΟΛΟΓΙΑ: ΣΕΠΤΕΜΒΡΙΟΣ 2023 ΠΙΝΑΚΙΔΑ: 1 / 1

Ο ΣΥΝΤΑΞΑΣ

ΘΕΩΡΗΘΗΚΕ

ΠΑΙΣΧΟΣ Ν. ΚΩΝ/ΝΟΣ
ΔΙΠΛΩΜ. ΓΕΩΜΕΤΡΙΚΟΣ ΜΗΧΑΝΙΚΟΣ
ΑΡΙΣΤΟΤΕΛΕΙΟ ΠΑΝΕΠΙΣΤΗΜΙΟ ΘΕΣΣΟΝΙΚΗΣ
ΜΕΛΟΣ Τ.Ε.Μ. ΑΙΤΩΛΟΑΚΑΡΝΙΑΣ 12008
Α.Φ.Μ. 181353005 Δ.Ο.Υ. ΠΡΕΒΕΖΑΣ
Πολίτης Κωδικός Α.Π.Δ.



Μοσκόλη 28-09-2023
Μητμήν της Κτηματικής Υπηρεσίας
Ιωάννα Αργαλίδη
Αγγ. Τμήτ. Μητ. ΠΕ.Α'

Η απόφαση αυτή, με την Έκθεση της Επιτροπής και το απόσπασμα ορθοφωτοχάρτη να δημοσιευθούν στην Εφημερίδα της Κυβερνήσεως.

Πάτρα, 6 Οκτωβρίου 2023

Ο Γραμματέας Αποκεντρωμένης Διοίκησης

ΔΗΜΗΤΡΙΟΣ ΚΑΤΣΑΡΟΣ



ΕΘΝΙΚΟ ΤΥΠΟΓΡΑΦΕΙΟ

Το Εθνικό Τυπογραφείο αποτελεί δημόσια υπηρεσία υπαγόμενη στην Προεδρία της Κυβέρνησης και έχει την ευθύνη τόσο για τη σύνταξη, διαχείριση, εκτύπωση και κυκλοφορία των Φύλλων της Εφημερίδας της Κυβερνήσεως (ΦΕΚ), όσο και για την κάλυψη των εκτυπωτικών - εκδοτικών αναγκών του δημοσίου και του ευρύτερου δημόσιου τομέα (ν. 3469/2006/Α' 131 και π.δ. 29/2018/Α' 58).

1. ΦΥΛΛΟ ΤΗΣ ΕΦΗΜΕΡΙΔΑΣ ΤΗΣ ΚΥΒΕΡΝΗΣΕΩΣ (ΦΕΚ)

- Τα **ΦΕΚ σε ηλεκτρονική μορφή** διατίθενται δωρεάν στο **www.et.gr**, την επίσημη ιστοσελίδα του Εθνικού Τυπογραφείου. Όσα ΦΕΚ δεν έχουν ψηφιοποιηθεί και καταχωριστεί στην ανωτέρω ιστοσελίδα, ψηφιοποιούνται και αποστέλλονται επίσης δωρεάν με την υποβολή αίτησης, για την οποία αρκεί η συμπλήρωση των αναγκαίων στοιχείων σε ειδική φόρμα στον ιστότοπο **www.et.gr**.
- Τα **ΦΕΚ σε έντυπη μορφή** διατίθενται σε μεμονωμένα φύλλα είτε απευθείας από το Τμήμα Πωλήσεων και Συνδρομητών, είτε ταχυδρομικά με την αποστολή αιτήματος παραγγελίας μέσω των ΚΕΠ, είτε με ετήσια συνδρομή μέσω του Τμήματος Πωλήσεων και Συνδρομητών. Το κόστος ενός ασπρόμαυρου ΦΕΚ από 1 έως 16 σελίδες είναι 1,00 €, αλλά για κάθε επιπλέον οκτασέλιδο (ή μέρος αυτού) προσαυξάνεται κατά 0,20 €. Το κόστος ενός έγχρωμου ΦΕΚ από 1 έως 16 σελίδες είναι 1,50 €, αλλά για κάθε επιπλέον οκτασέλιδο (ή μέρος αυτού) προσαυξάνεται κατά 0,30 €. Το τεύχος Α.Σ.Ε.Π. διατίθεται δωρεάν.

• Τρόποι αποστολής κειμένων προς δημοσίευση:

- Α. Τα κείμενα προς δημοσίευση στο ΦΕΚ, από τις υπηρεσίες και τους φορείς του δημοσίου, αποστέλλονται ηλεκτρονικά στη διεύθυνση **webmaster.et@et.gr** με χρήση προηγμένης ψηφιακής υπογραφής και χρονοσήμανσης.
- Β. Κατ' εξαίρεση, όσοι πολίτες δεν διαθέτουν προηγμένη ψηφιακή υπογραφή μπορούν είτε να αποστέλλουν ταχυδρομικά, είτε να καταθέτουν με εκπρόσωπό τους κείμενα προς δημοσίευση εκτυπωμένα σε χαρτί στο Τμήμα Παραλαβής και Καταχώρισης Δημοσιευμάτων.

- Πληροφορίες, σχετικά με την αποστολή/κατάθεση εγγράφων προς δημοσίευση, την ημερήσια κυκλοφορία των Φ.Ε.Κ., με την πώληση των τευχών και με τους ισχύοντες τιμοκαταλόγους για όλες τις υπηρεσίες μας, περιλαμβάνονται στον ιστότοπο (**www.et.gr**). Επίσης μέσω του ιστότοπου δίδονται πληροφορίες σχετικά με την πορεία δημοσίευσης των εγγράφων, με βάση τον Κωδικό Αριθμό Δημοσιεύματος (ΚΑΔ). Πρόκειται για τον αριθμό που εκδίδει το Εθνικό Τυπογραφείο για όλα τα κείμενα που πληρούν τις προϋποθέσεις δημοσίευσης.

2. ΕΚΤΥΠΩΤΙΚΕΣ - ΕΚΔΟΤΙΚΕΣ ΑΝΑΓΚΕΣ ΤΟΥ ΔΗΜΟΣΙΟΥ

Το Εθνικό Τυπογραφείο ανταποκρινόμενο σε αιτήματα υπηρεσιών και φορέων του δημοσίου αναλαμβάνει να σχεδιάσει και να εκτυπώσει έντυπα, φυλλάδια, βιβλία, αφίσες, μπλοκ, μηχανογραφικά έντυπα, φακέλους για κάθε χρήση, κ.ά.

Επίσης σχεδιάζει ψηφιακές εκδόσεις, λογότυπα και παράγει οπτικοακουστικό υλικό.

Ταχυδρομική Διεύθυνση: Καποδιστρίου 34, τ.κ. 10432, Αθήνα

ΤΗΛΕΦΩΝΙΚΟ ΚΕΝΤΡΟ: 210 5279000 - fax: 210 5279054

ΕΞΥΠΗΡΕΤΗΣΗ ΚΟΙΝΟΥ

Πωλήσεις - Συνδρομές: (Ισόγειο, τηλ. 210 5279178 - 180)

Πληροφορίες: (Ισόγειο, Γρ. 3 και τηλεφ. κέντρο 210 5279000)

Παραλαβή Δημ. Ύλης: (Ισόγειο, τηλ. 210 5279167, 210 5279139)

Ωράριο για το κοινό: Δευτέρα ως Παρασκευή: 8:00 - 13:30

Ιστότοπος: **www.et.gr**

Πληροφορίες σχετικά με την λειτουργία του ιστότοπου: **helpdesk.et@et.gr**

Αποστολή ψηφιακά υπογεγραμμένων εγγράφων προς δημοσίευση στο ΦΕΚ: **webmaster.et@et.gr**

Πληροφορίες για γενικό πρωτόκολλο και αλληλογραφία: **grammateia@et.gr**

Πείτε μας τη γνώμη σας,

για να βελτιώσουμε τις υπηρεσίες μας, συμπληρώνοντας την ειδική φόρμα στον ιστότοπό μας.

